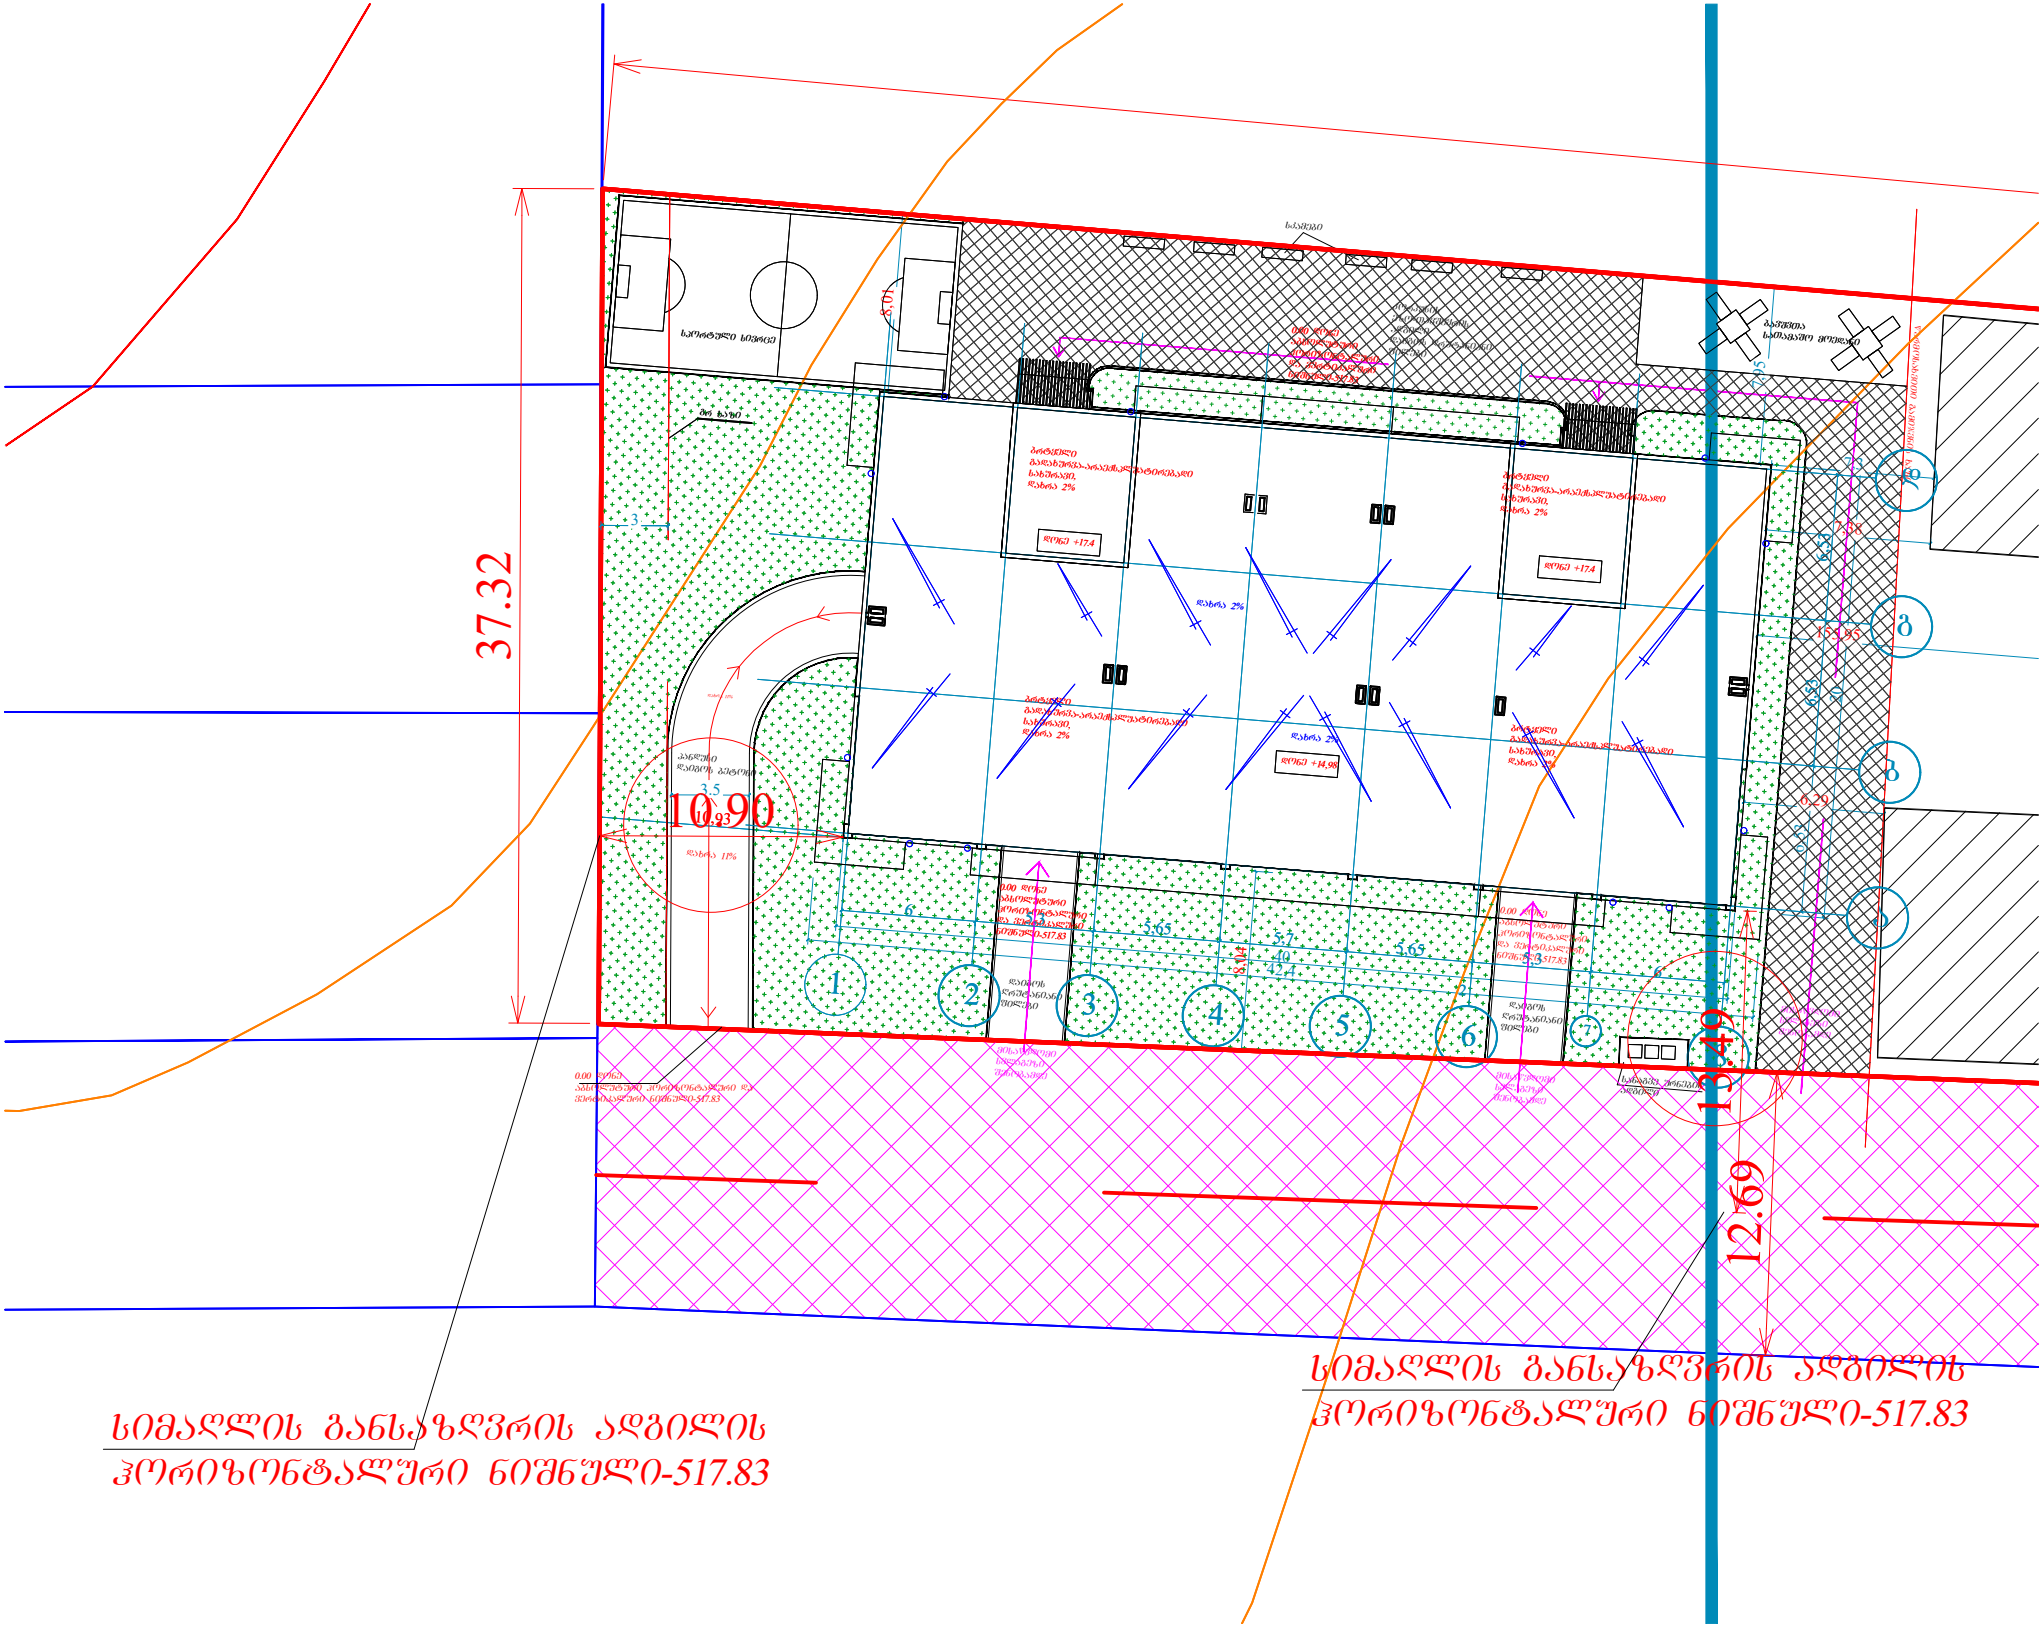
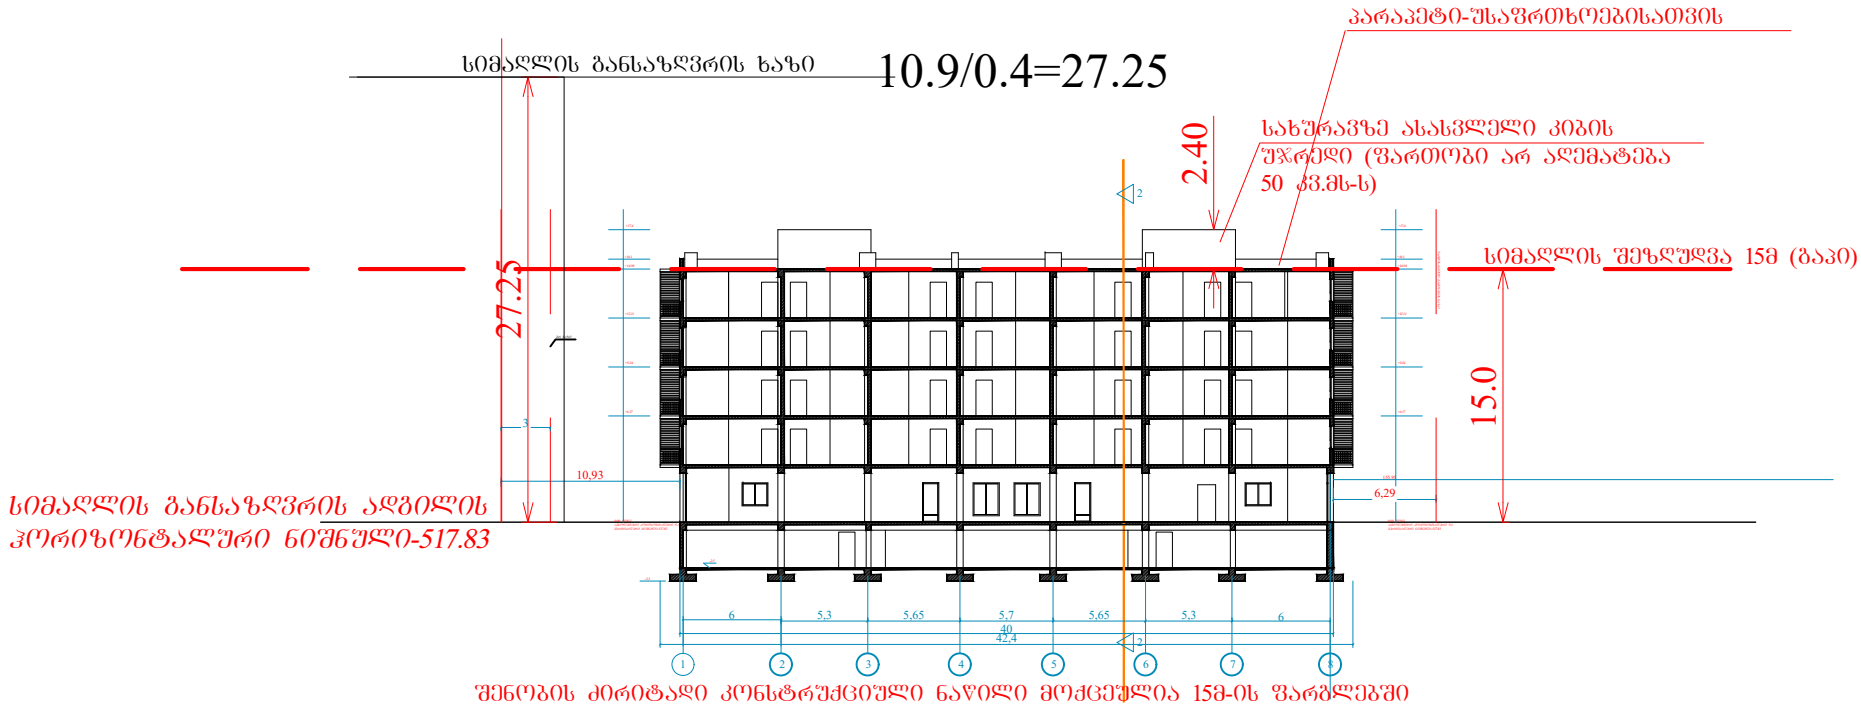
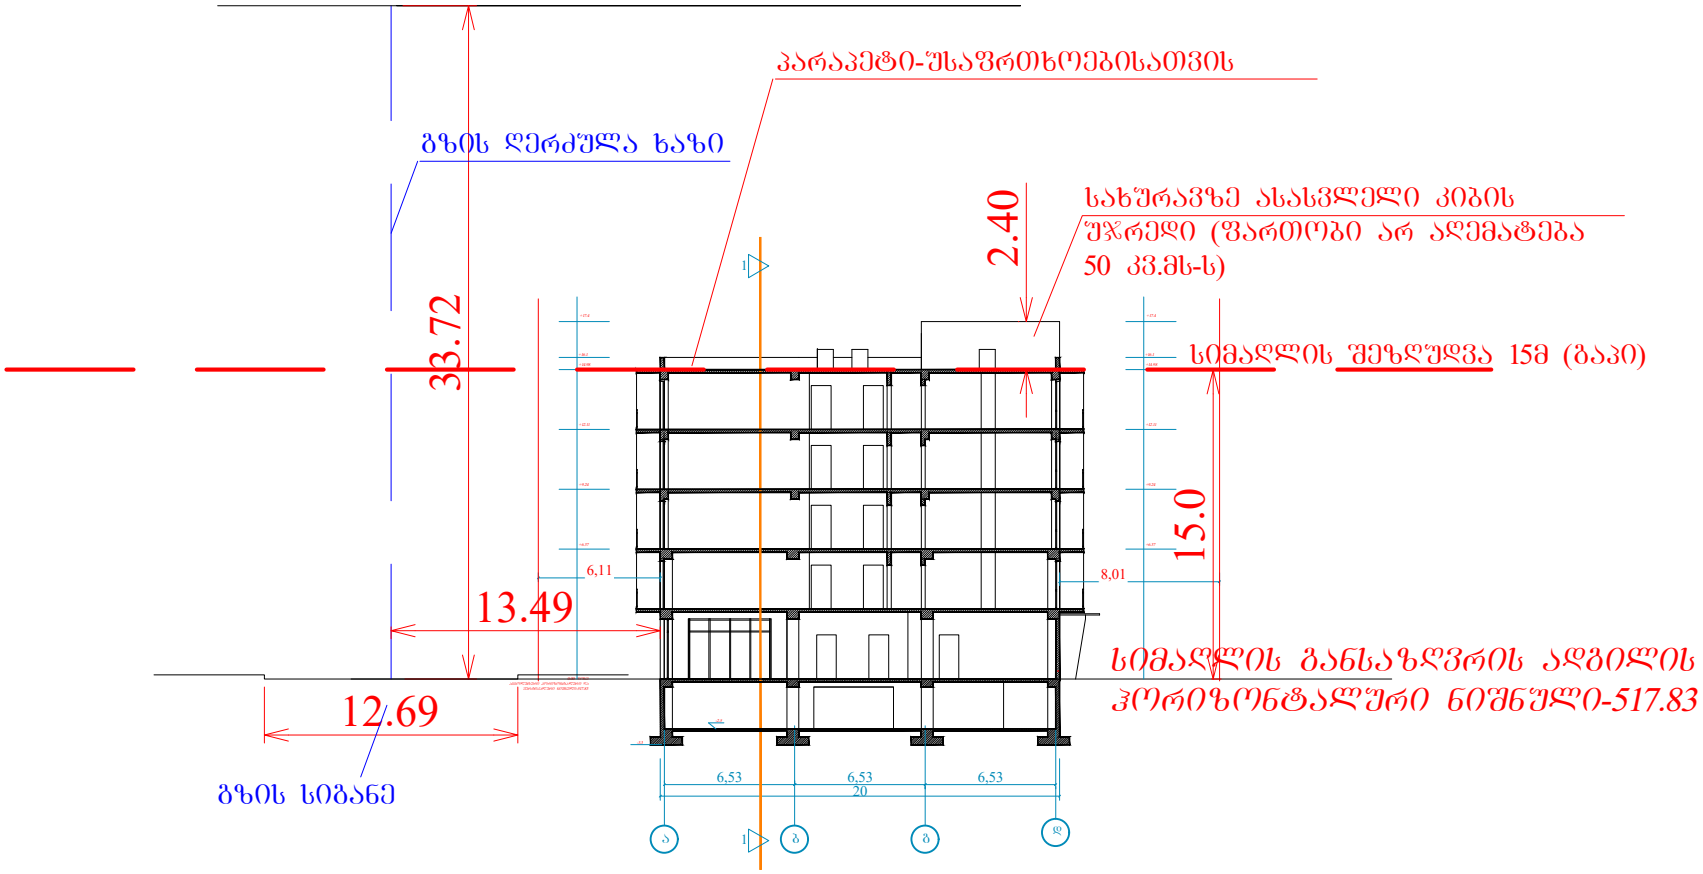

37.32
10.90
12.60
სიმაღლის განსაზღვრის ადგილის
ჰორიზონტალური ნიშნული-517.83
სიმაღლის განსაზღვრის ადგილის
ჰორიზონტალური ნიშნული-517.83


პარაპეტი-შსაფრთხოებისათვის
სიმაღლის განსაზღვრის ხაზი
10.9/0.4=27.25
2.40
სახურავზე ასასვლელი კიბის
შეკრედი (ფართობი არ აღემატება
50 კვ.მს-ს)
სიმაღლის შეზღუდვა 15მ (ბაპი)
27.25
15.0
10.93
6,29
სიმაღლის განსაზღვრის ადგილის
ჰორიზონტალური ნიშნული-517.83
6
5.3
5.65
5.7
5.65
5.3
6
40
42,4
1
2
3
4
5
6
7
8
შენობის ძირითადი კონსტრუქციული ნაწილი მოქცეულია 15მ-ის ფარგლებში

13.49/0.4=33.72

სიმაღლის განსაზღვრის ხაზი

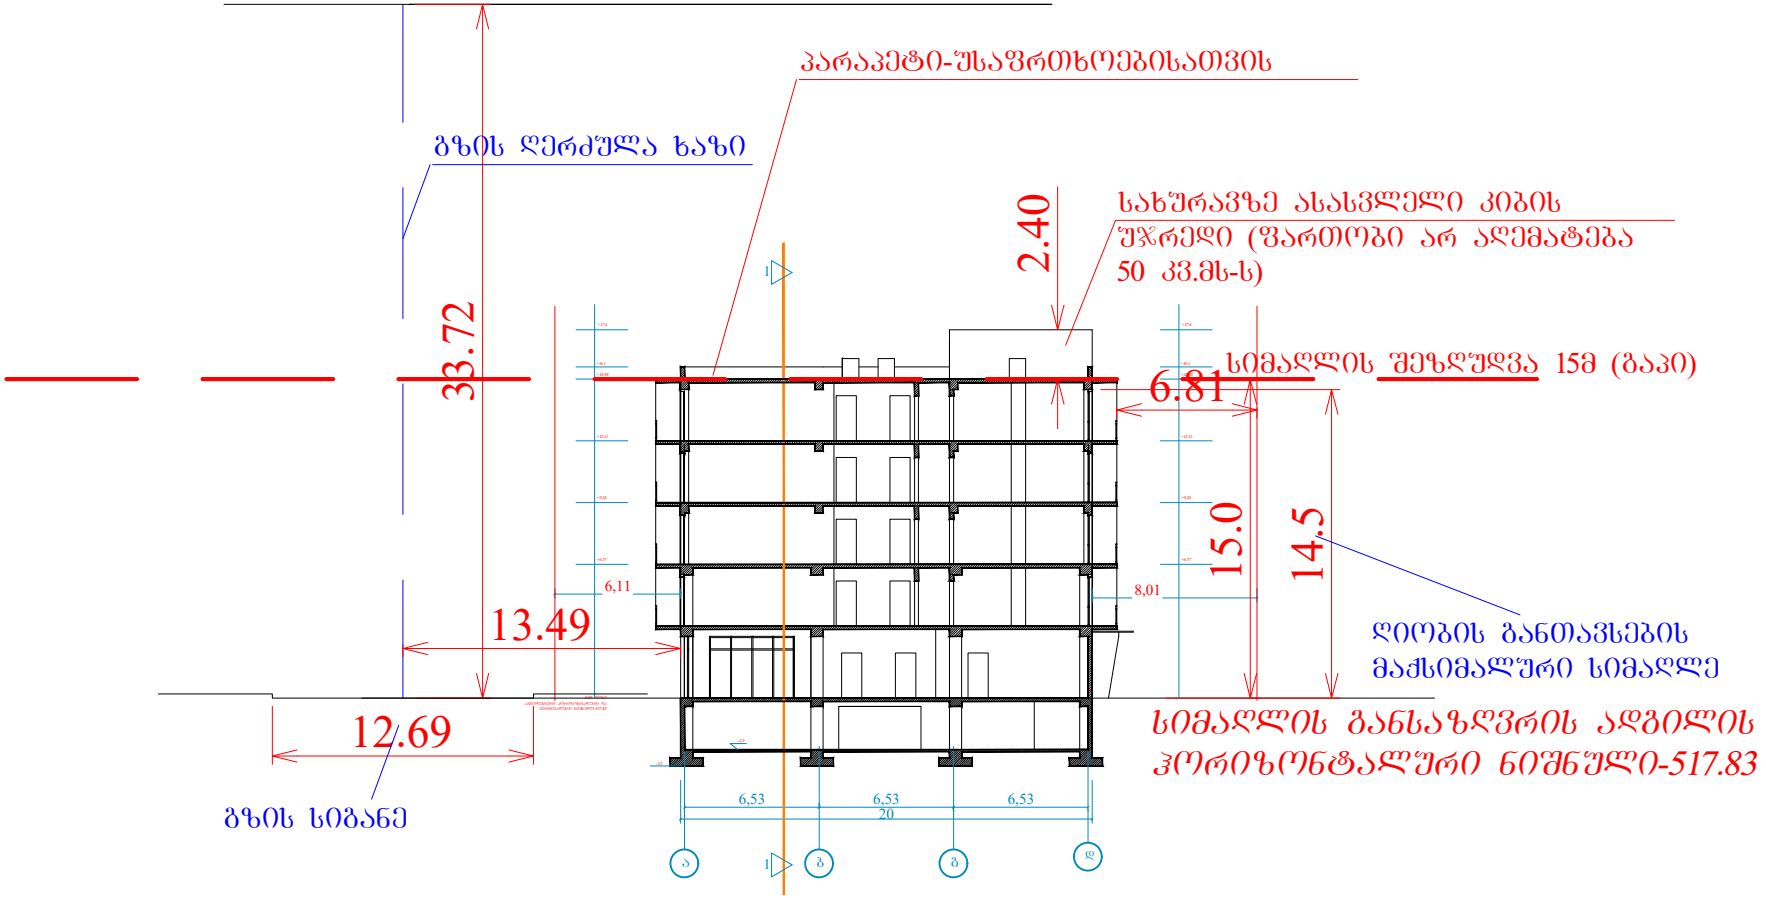


სიმაღლეში ღიობების განთავსების განსაზღვრა

13.49/0.4=33.72

13.49/0.4=33.72

სიმაღლის განსაზღვრის ხაზი



სიმაღლეში ღიობების განთავსების განსაზღვრა

6.81/0.4=17.02