



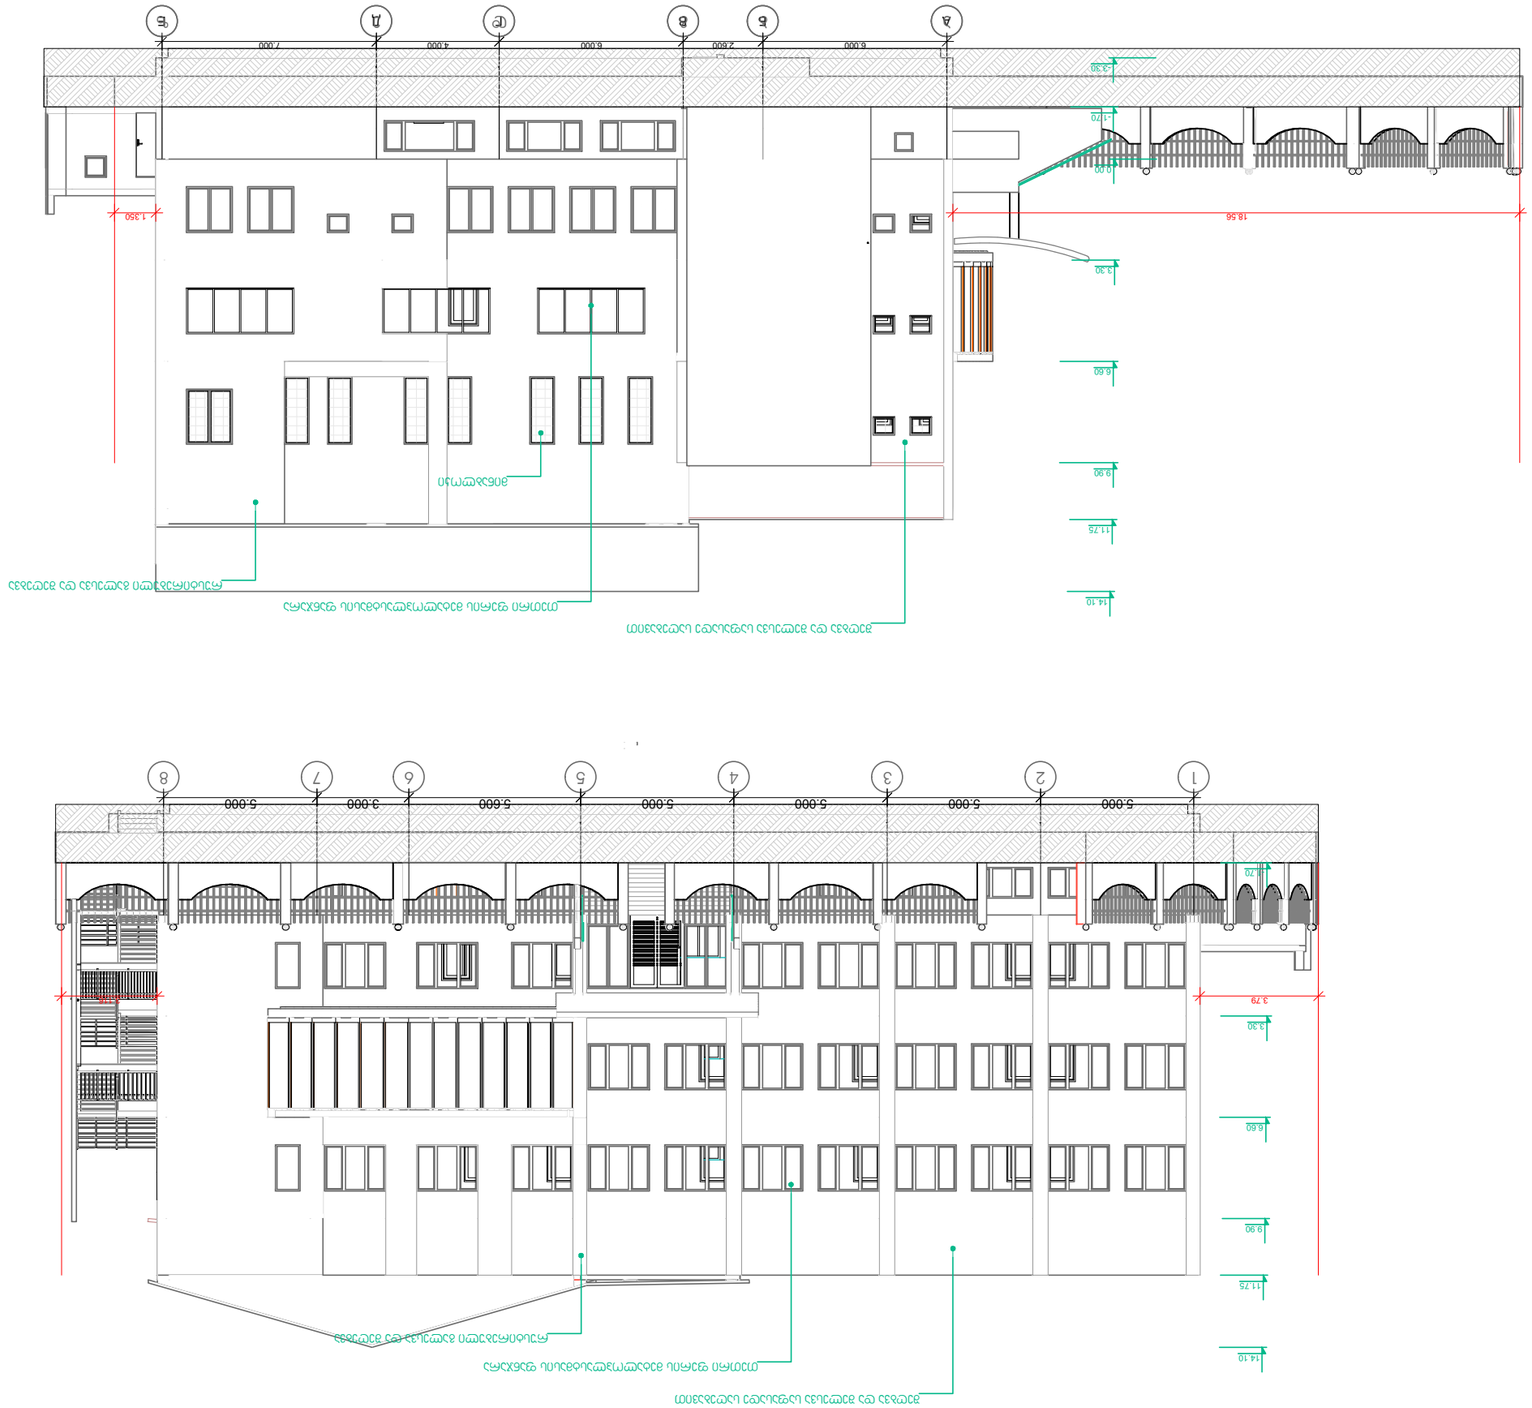



BMG
GEORGIA SURVEY TEAM
598 66 70 7
557 98 08 9
groupbmg@yahoo.co

0/J 4001Z8ZC

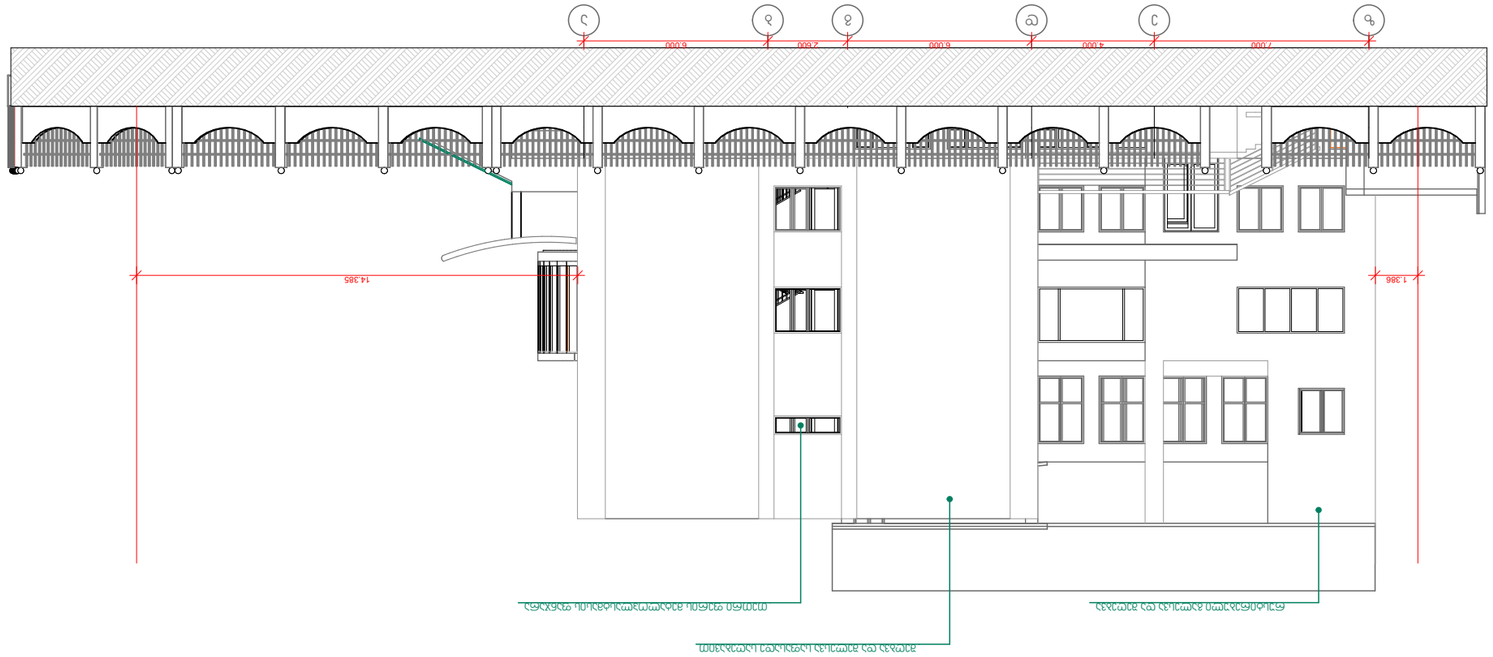

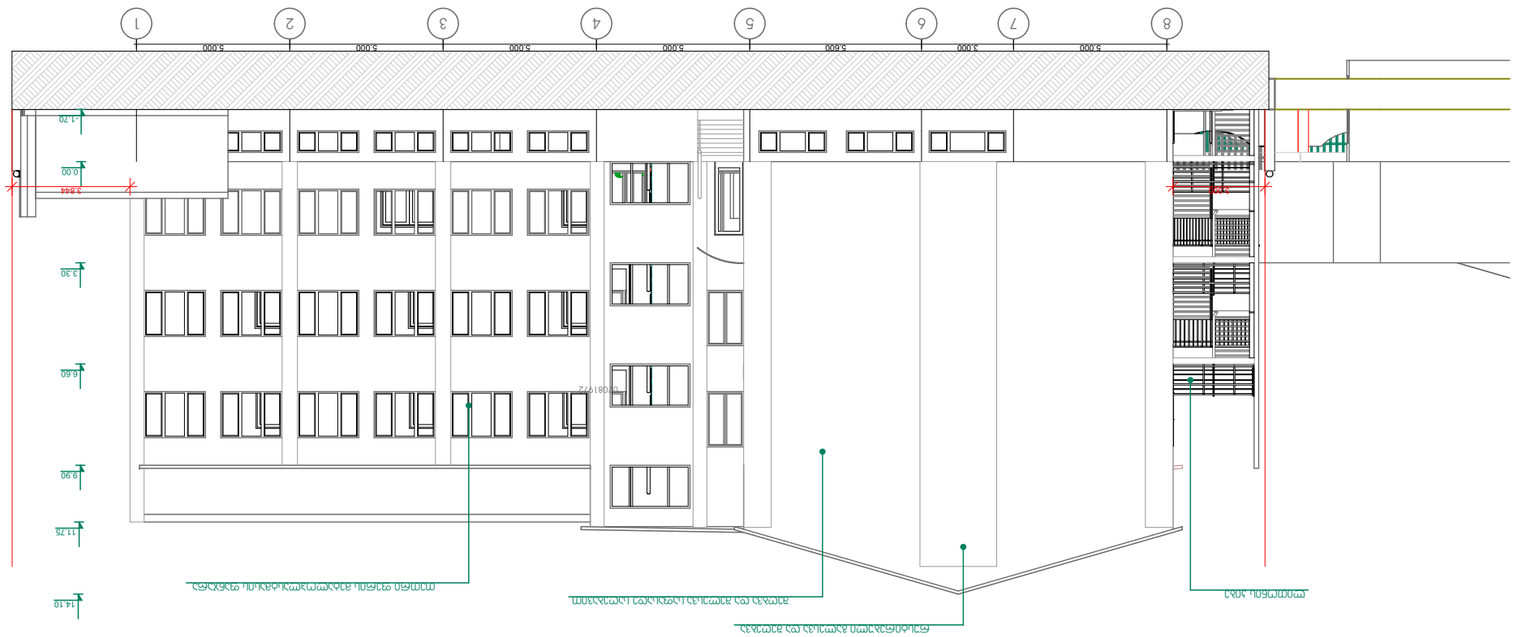

შპს „BMG GROUP“	
ს/კ 406128239,	
ქ. თბილისი, ი. ჭავჭავაძის გამზ. №14	
598 66 70 70	
557 98 08 99	
groupbmg@yahoo.com	

ობიექტის დასახელება	
ობიექტის მისამართი, ი. ჭავჭავაძის გამზ. №69	
ნახაზის დასახელება	ფასადი
მასშტაბი	1:200
თარიღი	2021
ფურცლის ნომერი	A-3
ავტორი	
პროექტის მთავარი ინჟინერი	
პროექტის მთავარი არქიტექტორი	
დამკვეთი	
დირექტორი	
დეკანი	
პროექტის ხელმძღვანელი	
დეკანი	









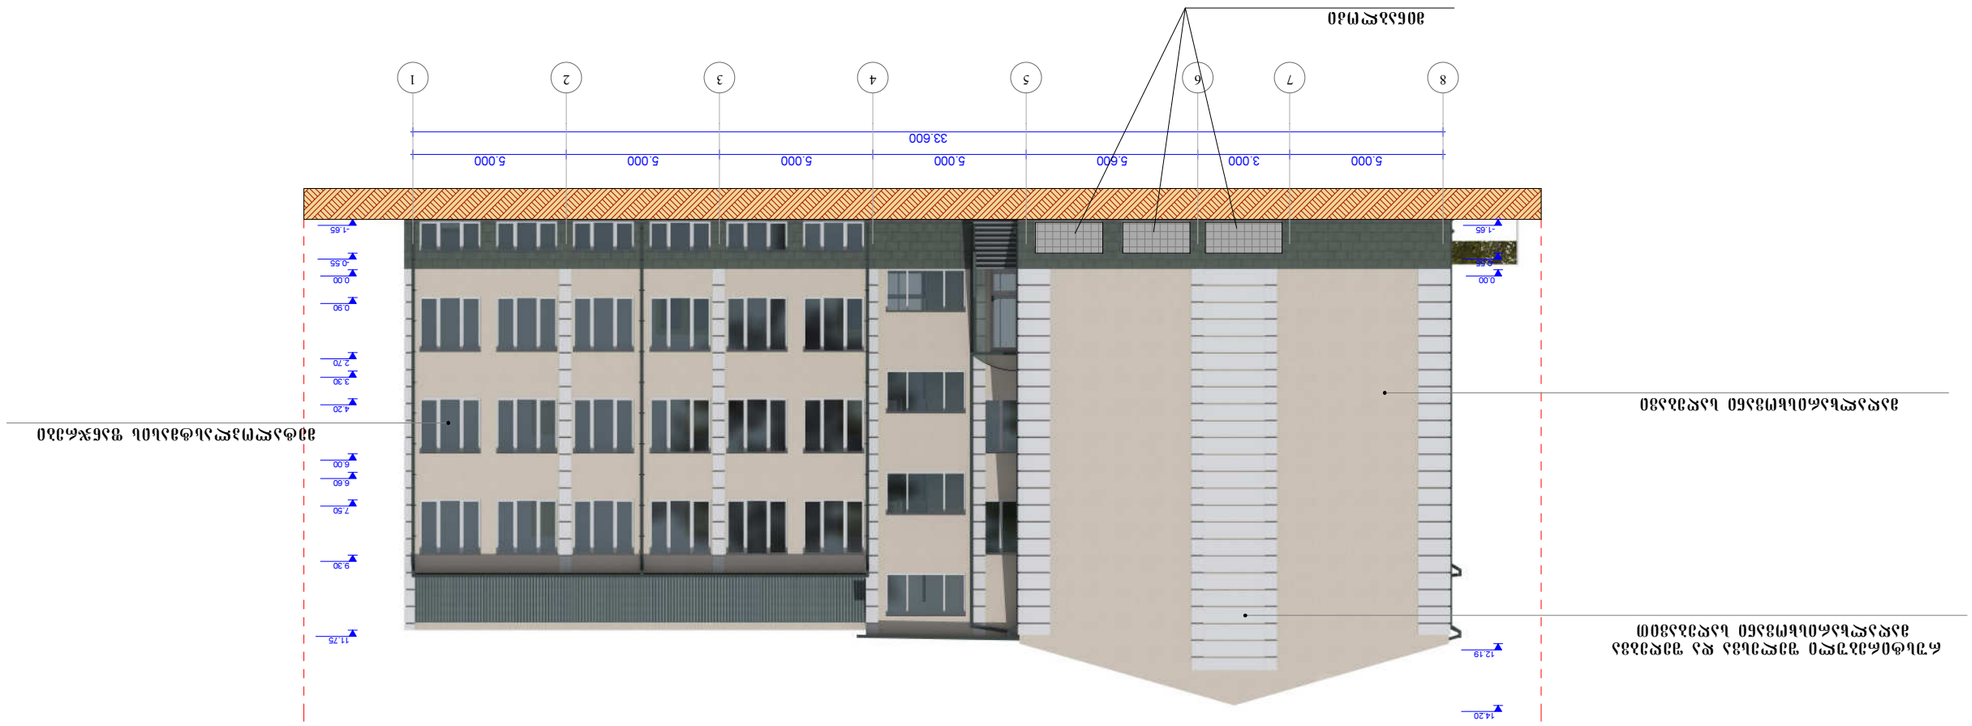







ფასადი ზ-ა ზ 1:200

ასლის გადაღება და გავრცელება მხოლოდ ავტორის ნებართვით

შპს. „არქიტექტონიკა“	პროექტის სტადია	სამშენებლო ნებართვის გაცემა	ფურცლების რაოდენობა
ხელმძღვანელი არქიტექტორი			
არქიტექტორი			
კონსტრუქტორი			
ინჟინერი			
ინჟინერი			
ინჟინერ

არსებული

ფასადი ა-ზ მ 1:200



შ.პ.ს. "არკოდი"	დაკვეთა: № /	მასშტაბი: 1 : 200	ქ. თბილისი, დიდი დიღომი, III მიკრო რაიონი, კორპუსი №1-ის მიმდებარე ნაკვეთი №0016.144
		2016 წ.	
დირექტორი		ვ. გიორგაძე	სკოლა (კორპუსტირებული პროექტი)
პრ. ავტორი		თ. აფციაური	
შეასრულა		ვ. გიორგაძე	ფასადი ა-ზ

სტადია	ფურც.	რაოდენ.
მ. პ.	ა -	

დამკვეთი: შ.პ.ს "ქორკო სკოლა ინტელექტი"