ფასადი-ა-ო ღერძებში

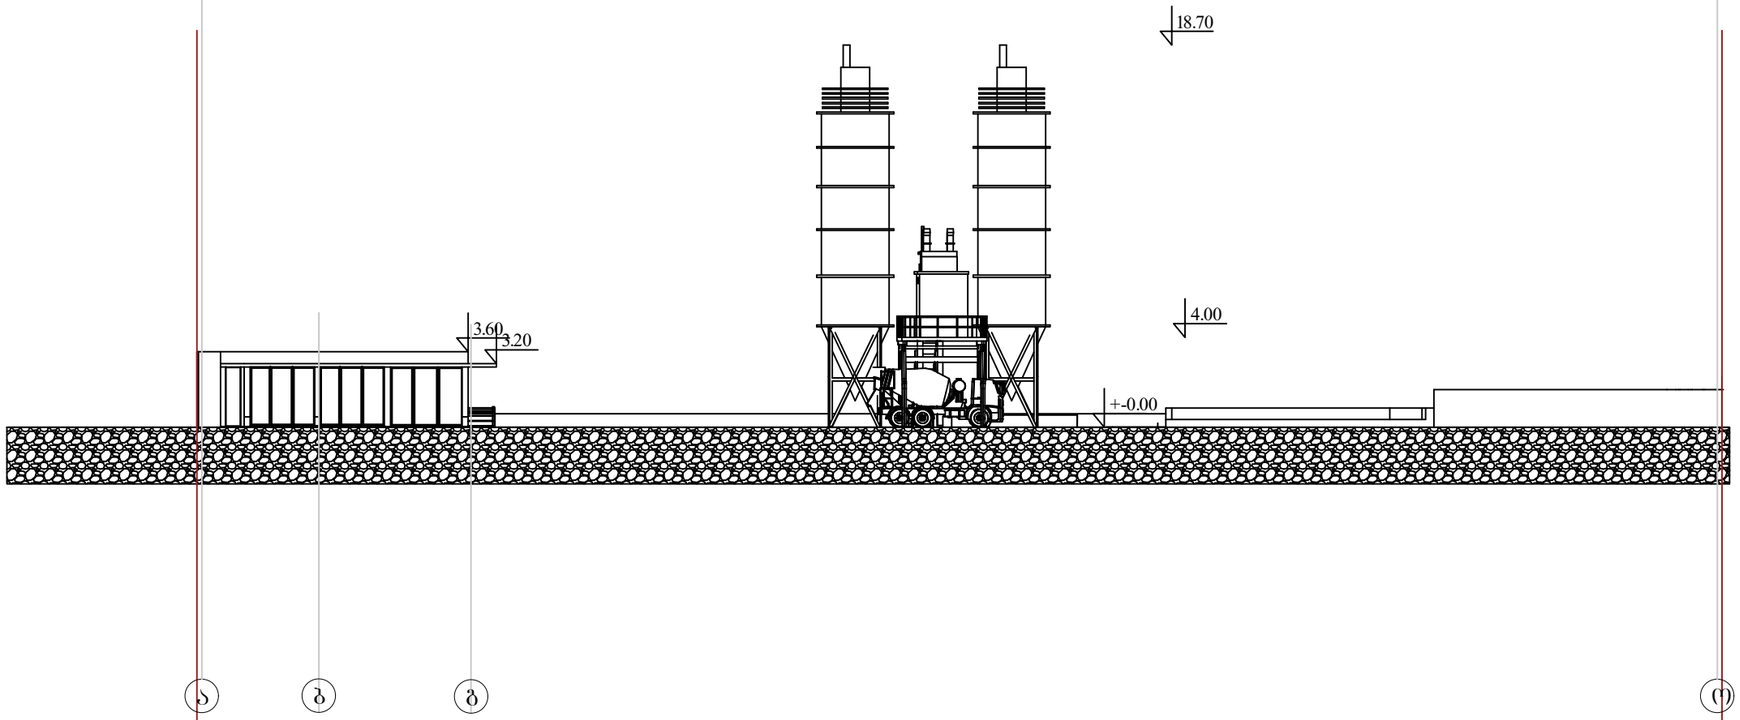

ქალაქი თბილისი,
მუხათგვერდის სასაფლაოსკენ
მიმავალ გზაზე,
ბეტონის ქარხნის პროექტი

დამკვეთი:
შპს მშენებელი თბილისი 95

tel: 598245545

არქიტექტორი: ვლადიმერ გაი

2023 წელი

ფასადი ო-ა ღერძებში

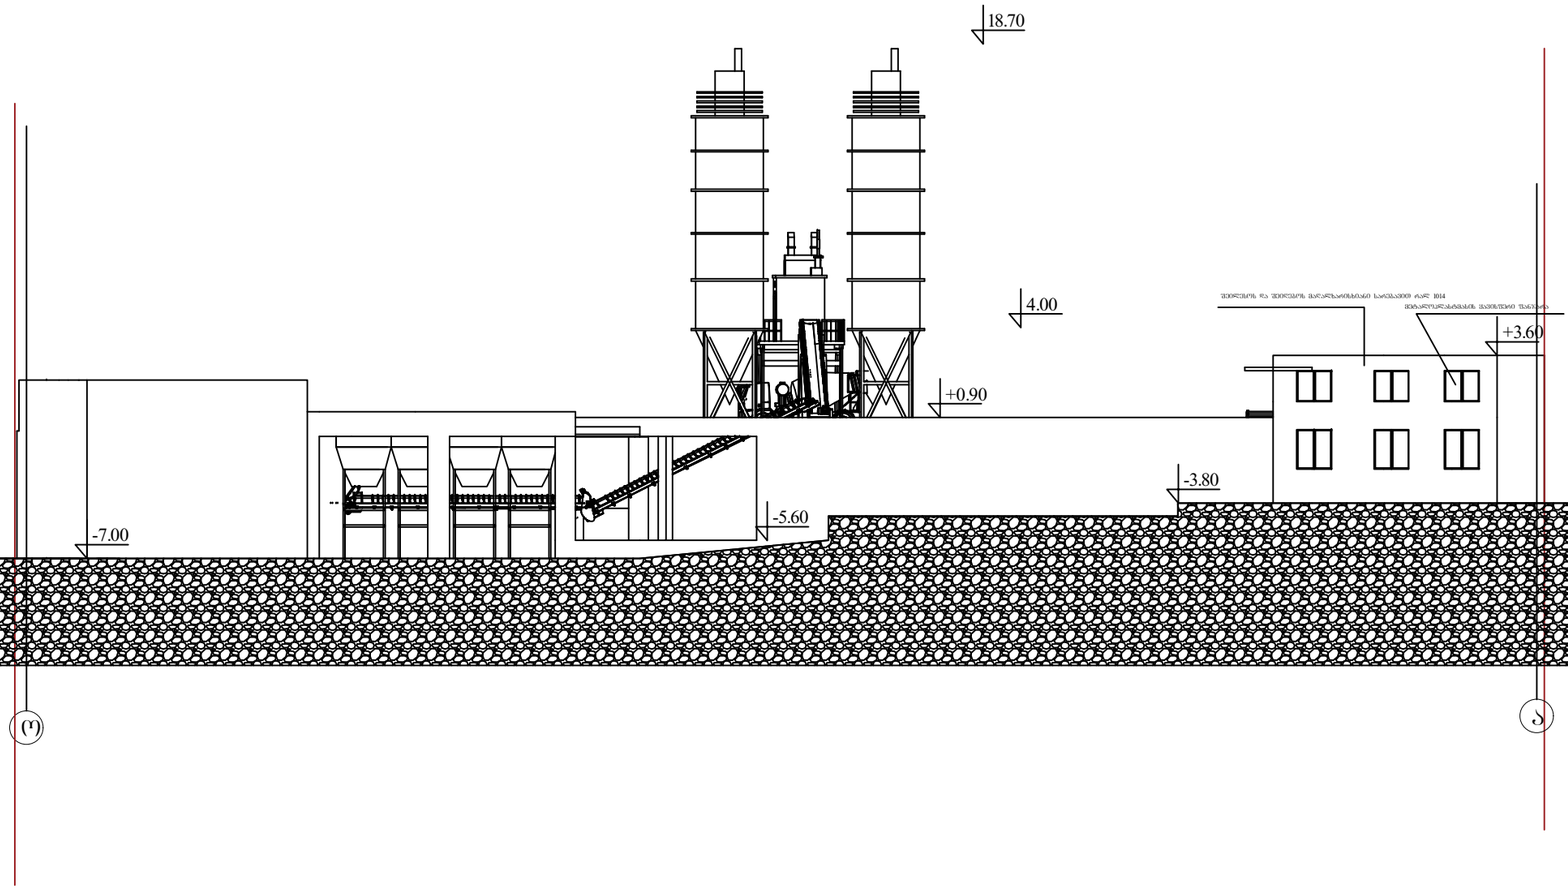

ქალაქი თბილისი,
მუხათგვერდის სასაფლაოსკენ
მიმავალ გზაზე,
ბეტონის ქარხნის პროექტი

დამკვეთი:
შპს მშენებელი თბილისი 95

tel: 598245545

არქიტექტორი: ვლადიმერ გაი

2023 წელი

ფასადი 7-1 ღერძებში

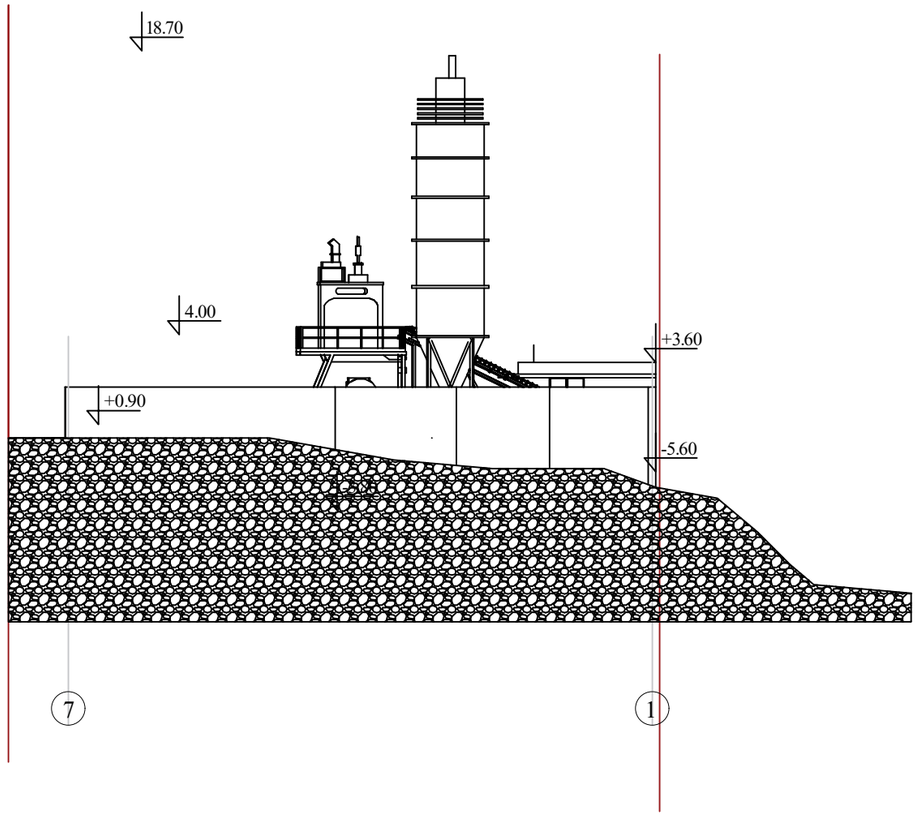

ქალაქი თბილისი,
მუხათგვერდის სასაფლაოსკენ
მიმავალ გზაზე,
ბეტონის ქარხნის პროექტი

დამკვეთი:
შპს მშენებელი თბილისი 95

tel: 598245545

არქიტექტორი: ვლადიმერ გაი

2023 წელი

ფასადი 1-7 ღერძებში

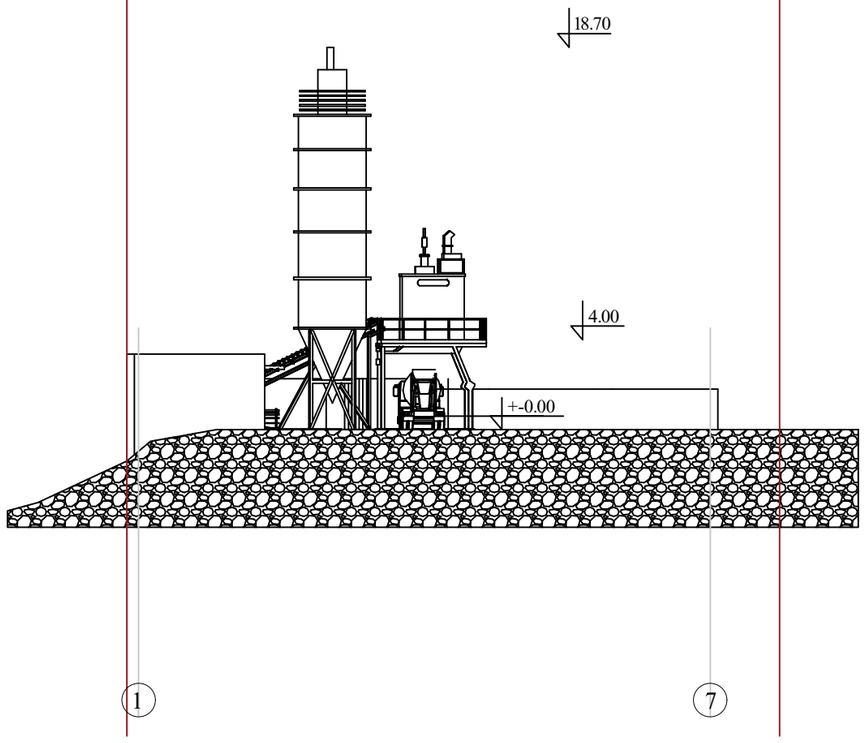

ქალაქი თბილისი,
მუხათგვერდის სასაფლაოსკენ
მიმავალ გზაზე,
ბეტონის ქარხნის პროექტი

დამკვეთი:
შპს მშენებელი თბილისი 95

tel: 598245545

არქიტექტორი: ვლადიმერ გაი

2023 წელი