GSPublisherVersion 0.0.100.100 -ხრ- -ხრ- გრუნტის გზა გრუნტის გზა გრუნტის გზა

498350

4615700

498400

4615800 4615750

551.64

551.61

551.46

551.28 551.07

551.24
550.78

550.43
550.63
550.86

551.02 550.95
550.71 550.72
550.90 550.94
550.80 550.78
550.89 550.88
550.73 550.73

550.85

550.48 550.57 550.61 550.50

550.14 550.26

549.73
549.57

549.41

549.47

548.97
548.82

548.63

548.64

548.57
548.46

548.09

548.09

547.66 547.68

547.53
547.39

547.18

547.36

547.00

547.06

547.47

547.21

547.23 547.26

547.08

547.16
547.11

547.11

546.96

546.85

547.01 547.02
546.90 546.86

546.90 547.10

546.73 546.70 546.70

546.74 546.67 546.75 546.73 546.93

546.67

546.78 546.94
547.00

546.86
547.29

547.25

547.17 547.18 547.30

547.38

547.66

547.70 547.65 547.69 547.61 547.76 547.91

548.38

548.14

548.10 548.25 548.27
548.23 548.33 548.15

548.47 548.51 548.62 548.50 548.49 548.52

548.61

548.94

548.91 548.82
548.91

548.99

548.98

549.12
549.41

549.44

549.22

549.28

549.20

549.40

549.69 549.62
549.63

549.65

549.75 549.56 549.66

550.21

550.31

550.05

549.88 549.96

550.20 550.19

549.91

550.05
550.30

550.66

550.98

550.39
550.00

549.61

549.25

550.54

550.47 550.29

550.31
550.20

549.98

550.54

1235

DD

CC

BB

AA

A

'

A

'

B

'

B

'

C

'

C

'

D

'

D

'

E

'

E

'

F

'

F

'

G

'

G

' I'I'

J

'

J

'

K

'

K

'

1

'

2

'

3

'

G

'

G

'

A

'

A

'

4

N

1.75 4.25 6.00 6.00 6.00 6.00 12.00 6.00 6.00 6.00 0.92 6.80 6.80

8.00 8.00 2.10 5.90

24.40

11.73 11.73

24.40

7.68

16.06

7.28

33.18

75.74

1.05

4.50

4.50

4.50 4.50

9.00 20.55 4.50
9.00

4.50

1.50 2.15

1.50 0.91

+8.10
+9.506

1

1

3

2

3

2

6.5o 6.5o

6.5o 6.5o

3%

3%

498372

.

8

4615802.93
71

. 402

, 498

4615802.93

498372

.

8

71

. 402

, 498

4615721.3 4615721.3

წყალშემკრები მილი

წყალშემკრები მილი

წყალშემკრები მილი

წყალშემკრები მილი

წყალშემკრები მილი

წყალშემკრები მილი

წყალშემკრები მილი

წყალშემკრები მილი

წყალშემკრები მილი

წყალშემკრები მილი

წყალშემკრები მილი

წყალშემკრები მილი

წყალშემკრები მილი

წყალშემკრები მილი

წყალშემკრები მილი

წყალშემკრები მილი

წყალშემკრები მილი

წყალშემკრები მილი

წყალშემკრები მილი

წყალშემკრები მილი

წყალშემკრები მილი

წყალშემკრები მილი

წყალშემკრები მილი

ავტორი: გ. ხოჯაშვილი ლ. wowkolauri

Architecturec41

@gmail

.com

ფორმატი

/გვერდი:

მასშტაბი: 1:500

თარიღი: 2023 A3 / ა-1

გენ

- გეგმა

გადახურვის სენდვიჩპანელი

სიმაღლის განსაზღვრის
აგების წერტილი

სიმაღლის განსაზღვრის
აგების წერტილი

18.40 57.34

35.00
4.50

452

.2

m

2

128

.7

m

2

მისაწვდომი სვლაგზები

დამკვეთი: შპს

"jeorenti

"

მისამართი: ქ. თბილისი, დიდი ლილო ს.კ. 81.08.16.452

მიწის ნაკვეთის ტოპოგრაფიული გეგმა

ქალაქი თბილისი, დიდი ლილო (ს/კ: 81.08.16.452)
შპს „ეკეორენტი“-ს (ს/ნ: 404383729) საკუთრებაში არსებული 9374 კვ.მ. სასოფლო-სამეურნეო
დანიშნულების მიწის ნაკვეთის და მისი მიმდებარე ტერიტორიის ტოპოგრაფიული გეგმა

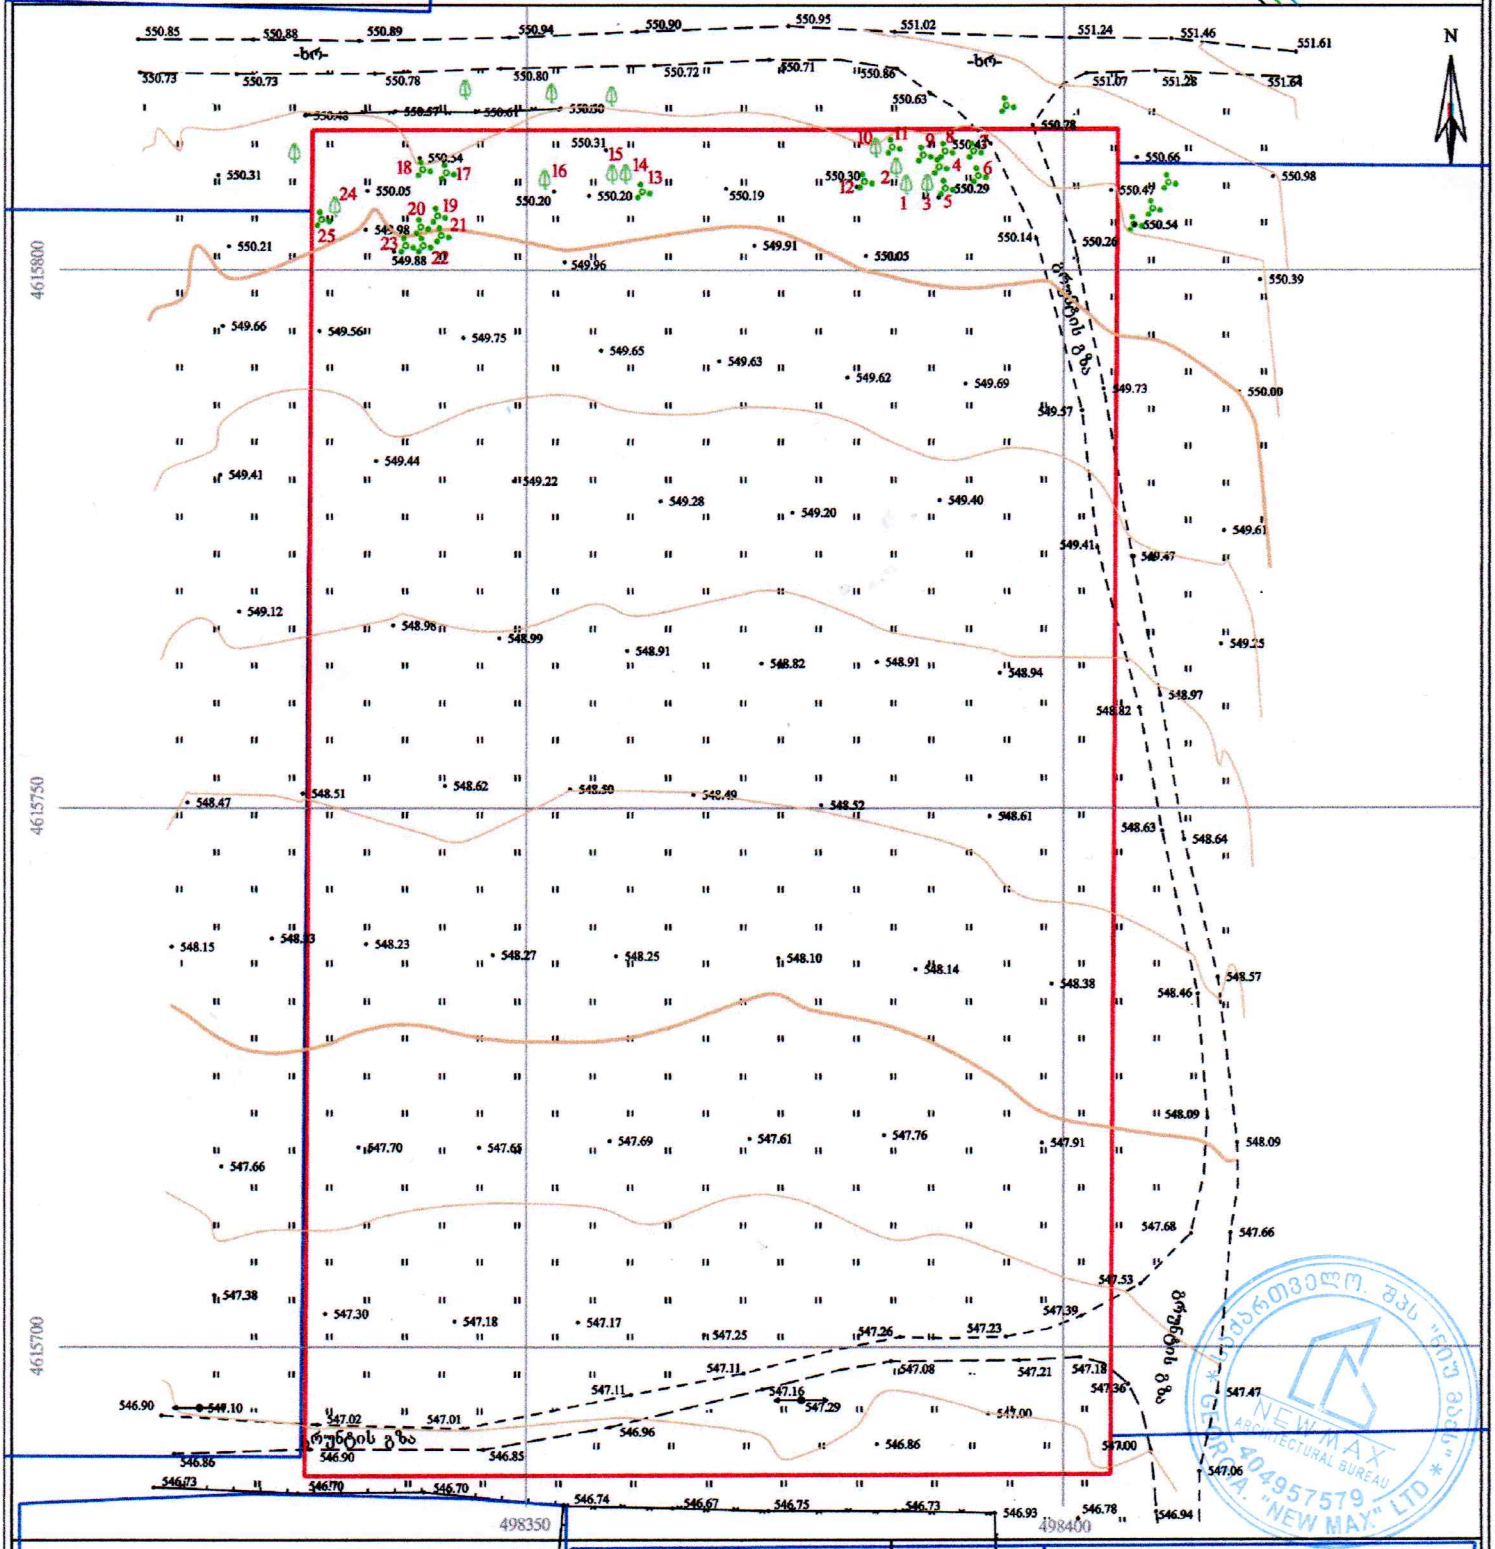

პირობითი აღნიშვნები

WGS 1984-ის კოორდინატთა სისტემის UTM პროექცია

საცხოვრებელი შენობა	ფოთლოვანი ხე	ხის ღობე	წყალგაყვანილობა
არასაცხოვრებელი შენობა	ნაძვკენჭრიანი ხე	ლითონის ღობე	გაზი
მშენებარე შენობა	წიწვოვანი ხე	ქვის კედელი	კანალიზაცია
ნანგრევი	პალმა	ქვედელი	სანიაღვრე
ფარდული	ბუჩქი/ მისხური ბუჩქი	ფლატე	კავშირგაბმულობა
	გაზი	რკინიგზა	ელ. ქსელები
		საქვაბეები	გათბობა
		ელ. გადამცემი ხაზი	

შენიშვნა: 1) გეგმაზე დატანილია საჯარო რეესტრში რეგისტრირებული ნაკვეთის საზღვრები
2) ვინაიდან გეგმაზე დატანილია მხოლოდ რეგისტრირებული მიწისქვეშა კომუნიკაციები მათი მდებარეობების დაზუსტება მოხდეს ქვედა კომუნიკაციის წარმომადგენლებთან

შპს „ნიუ მაქს“
საქართველო, თბილისი, მგალობლიშვილის ქ. 3, ოფისი N3 ს/ნ: 404957579
www.newmax.ge info@newmax.ge მობ / cell phone: +995 557 303030
LTD „NEW MAX“
N3 Office , 3 Mgaloblishvili str, Tbilisi, Georgia. ID: 404957579

დირექტორი:		გ. კორკოტაძე
აზომა:		დ. ბიჭიკაშვილი
დახაზა:		დ. ბიჭიკაშვილი
მაშტაბი: 1:500	ფორმატი: A3	13/09/2022