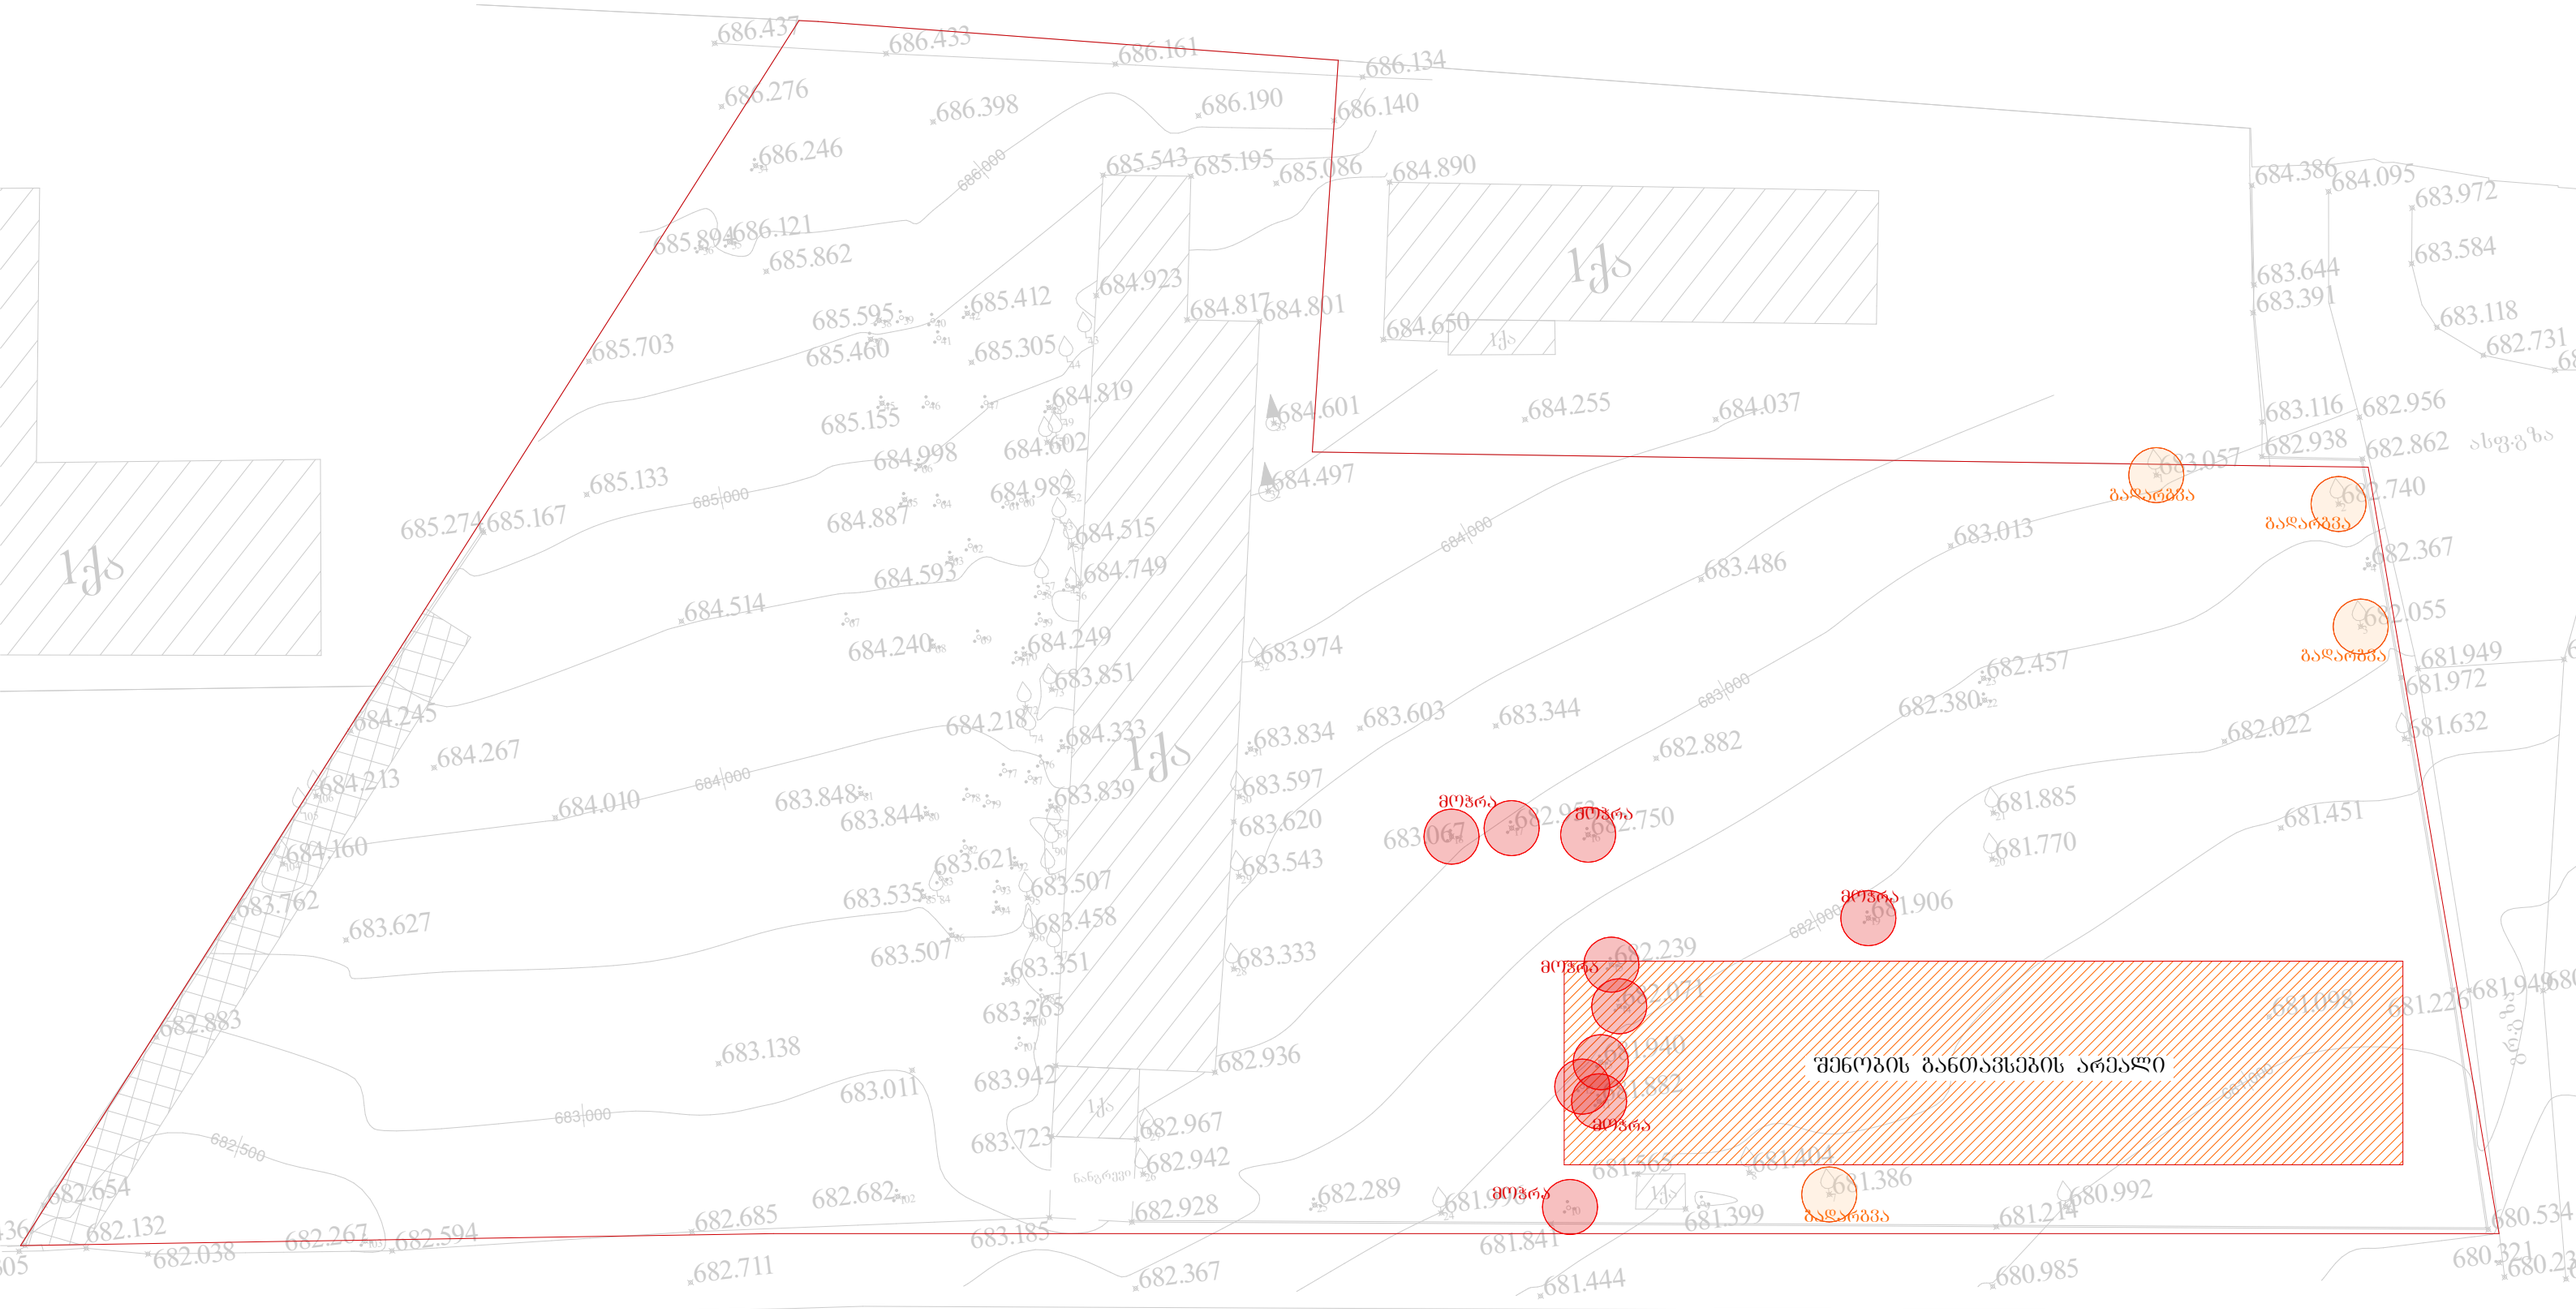

686.437
686.433
686.161
686.134
686.276
686.398
686.190
686.140
686.246
686|000
685.543
685.195
685.086
684.890
686.121
685.894
685.862
685.595
685.412
684.923
684.817
684.801
685.703
685.460
685.305
684.819
685.155
684.601
684.255
684.037
684.998
684.602
685.133
685|000
684.982
684.497
685.274
685.167
684.887
684.515
684.749
684.593
684.514
684.240
684.249
683.974
683.851
684.218
684.333
683.834
683.603
683.344
684.245
684.267
684.213
683.839
683.597
684.010
684|000
683.848
683.844
683.620
684.160
683.621
683.543
683.762
683.535
683.507
683.458
683.627
683.507
683.351
683.333
683.265
683.883
683.138
683.942
682.936
683.011
683|000
683.723
682.967
682|500
682.942
682.654
682.682
682.928
682.289
682.685
682.132
683.185
682.267
682.594
682.038
682.711
682.367
683.486
683.013
684|000
682.457
682.380
683|000
682.882
682.022
681.885
681.451
681.770
682.750
683.067
682.906
682.239
682.071
681.940
681.862
681.404
681.386
681.399
681.841
681.444
681.214
680.992
680.985
680.534
680.321
684.386
684.095
683.972
683.584
683.644
683.391
683.118
682.731
683.116
682.956
682.938
682.862
683.057
682.740
682.367
682.055
681.949
681.972
681.632
681.226
681.098
681.949
ასფალტი
ქვა
ნაგვრევი
შენობის განთავსების არეალი
მოჭრა
გადარგვა

ВЛАДЕЛЕЦ:	ЗАСТРОЯВАНЕ:	ИЗГОТВИЛ:	МАЩАБ:	ЛИСТ:
ДЖАМИЯ ИБРАХИМ, ЕМИН ЕМИН ЗАЙНУЛА ЧАСОВНИКОВ, ЧАСТ 81.08.21.924 ЦУ, ЗЗМАНЦ ЗЗМАНЦ ЗЗЗМЕЗМЕЗЗЗ	ЗЗЗМАНЦЗЗЗМЕЗЗЗ ЗЗЗМАНЦ ЗЗЗМАНЦ ЗЗЗМАНЦ