ტოპოგრაფიული გადაღება

მასშტაბი 1:500

მისამართი: მცხეთა, სოფელი ლისი, "ბაშლის მიწა"
საკ. კოდი: 72.16.18.981

ფართობი: 500 მ²

სარგებლობის ფორმა: კერძო საკუთრება

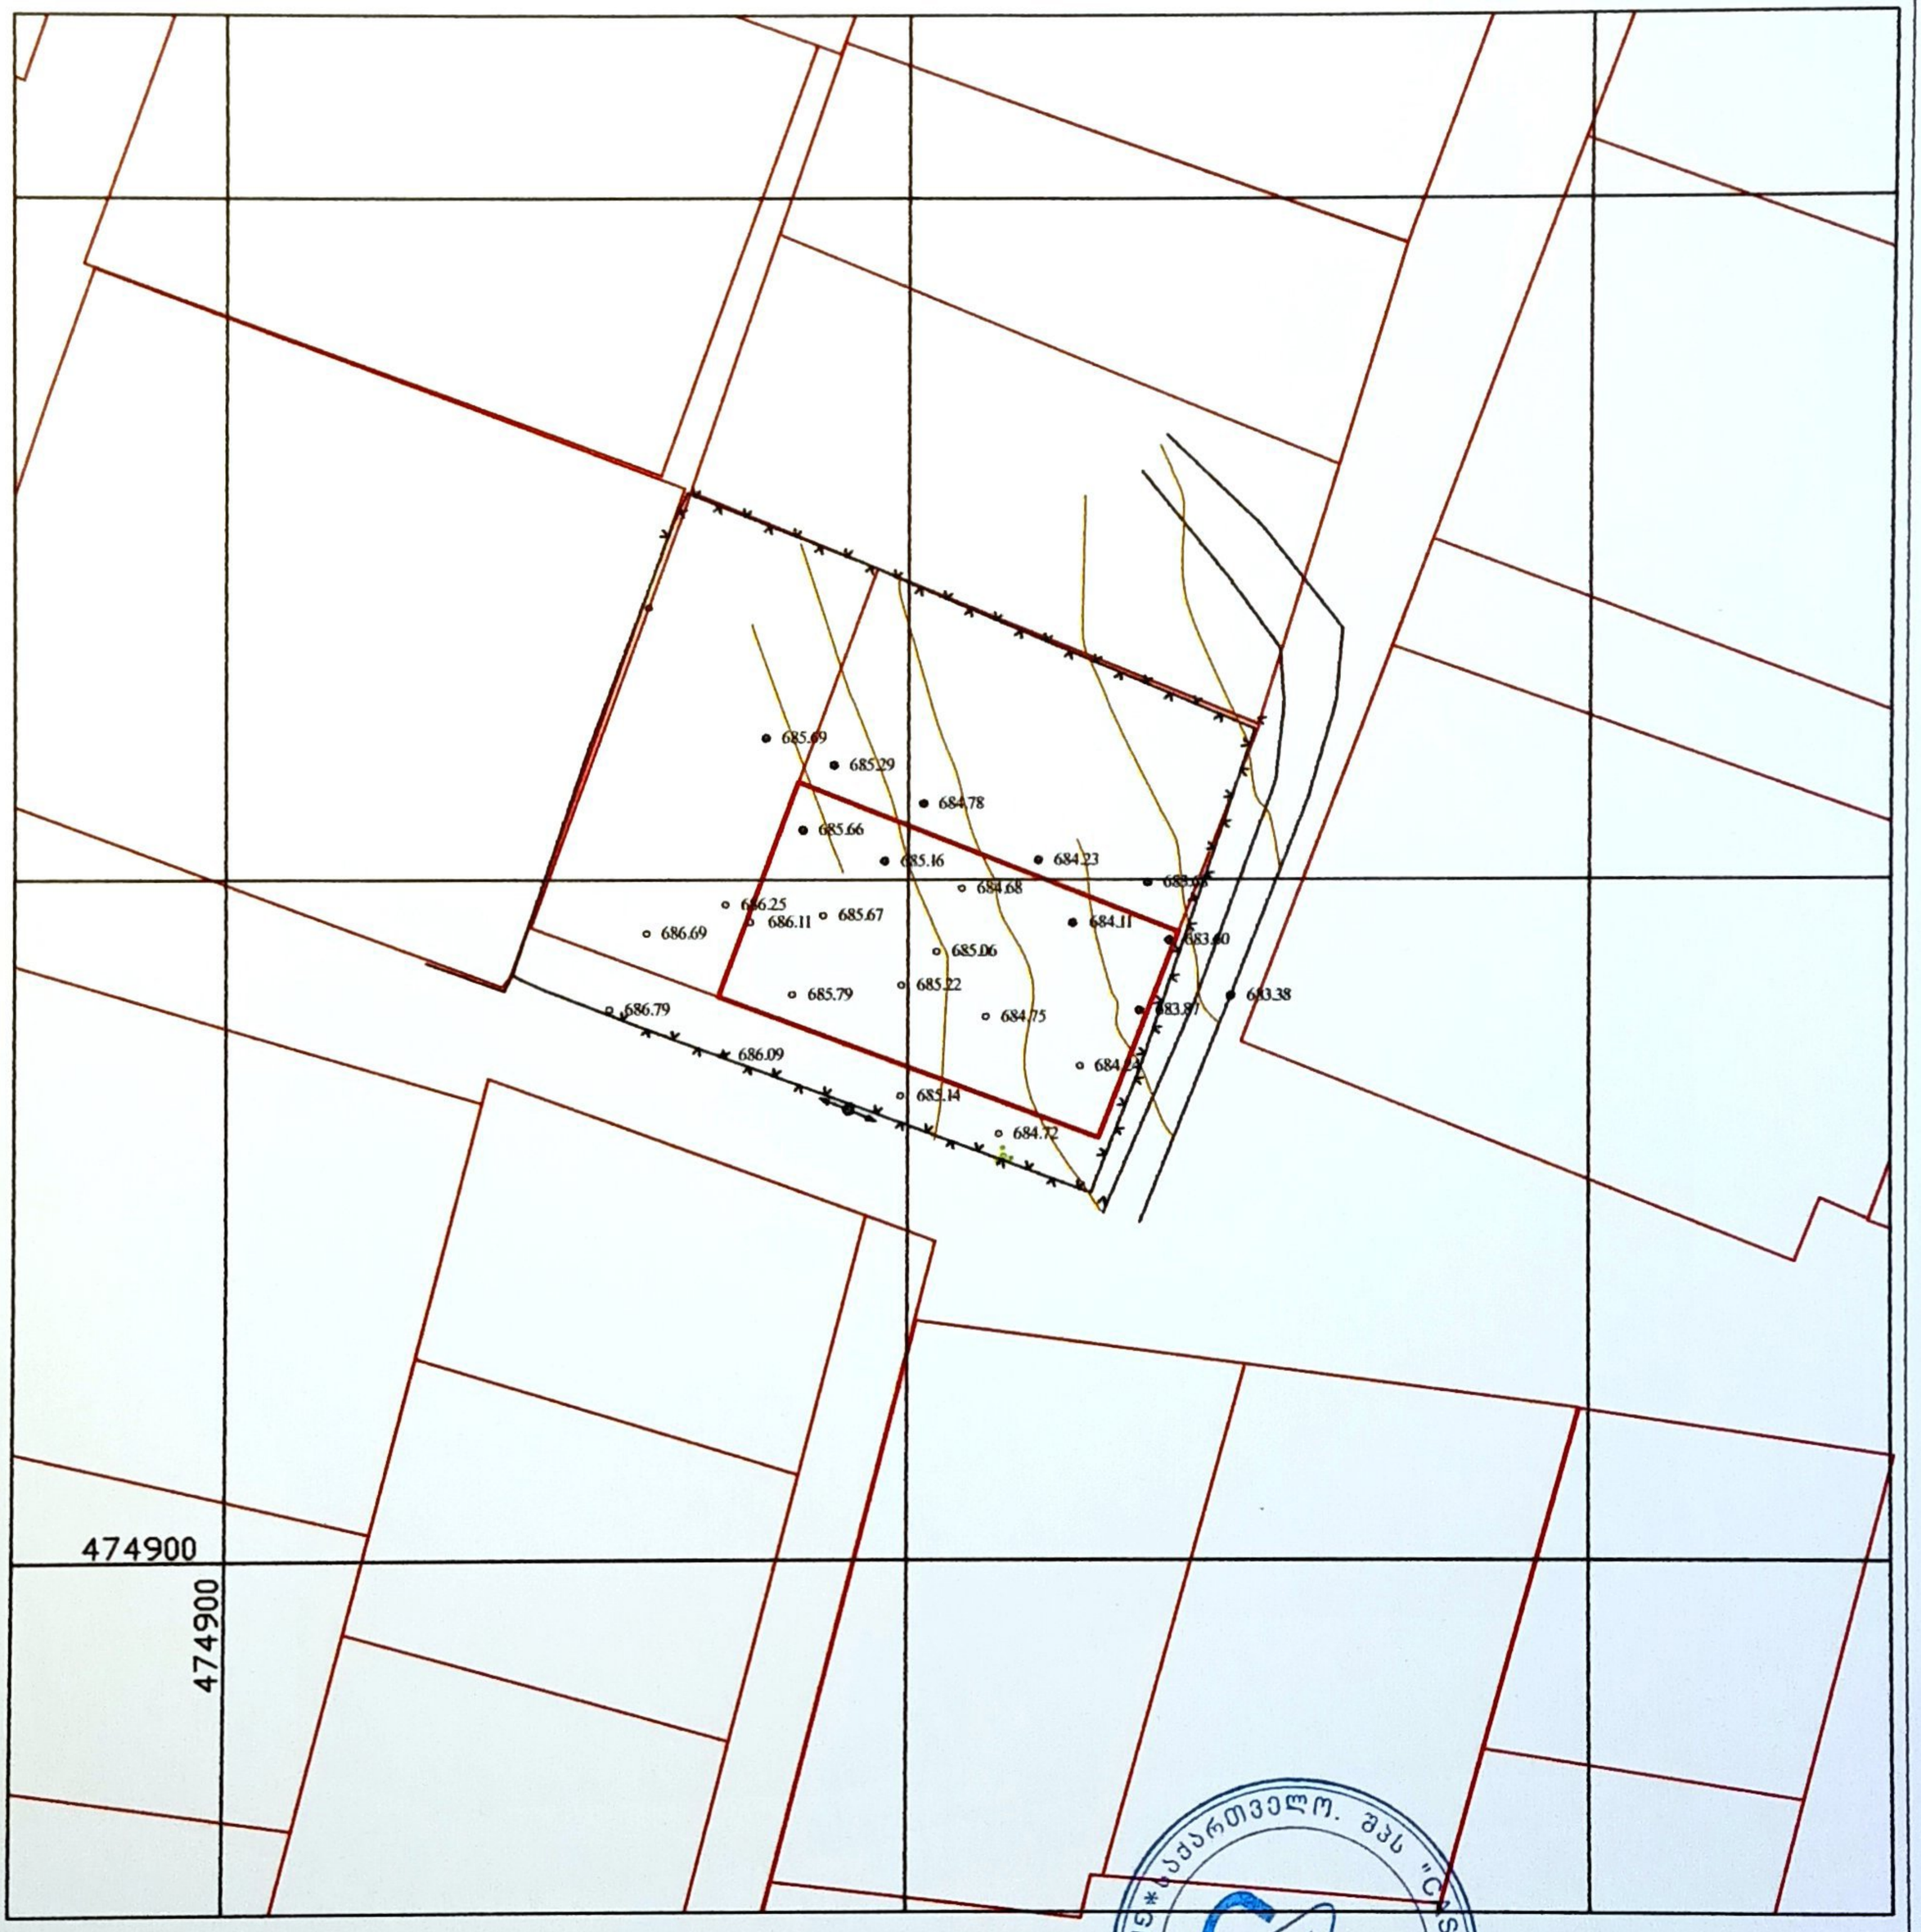

პირობითი ნიშნები

ქმნის საცხოვრებელი სერვიტუტი
პროექტირებული
595.63 საწყისი ნიშნული
ბინძური ქმნის არასაცხოვრებელი
გრუნტური
გაზგაყვანილობა
კანალიზაცია
ატმოსფერული წყალგაყვანილობა
ელ. კაბელი
წიწვოვანი ხე
პირსანტი
კოორდინატთა ბადე
ღობე
ბეტონის ღობე
ხის ღობე
ფიროსმანის ბაღი
ბრტყელი და ხეხილი
ფოთლოვანი ხე

შპს "CAS GROUP" მის: ი. ხვედის ქ. №31			მცხეთა, სოფელი ლისი, "ბაშლის მიწა"	შესრულების თარიღი
დირექტორი	ე. სეფაშვილი			02.06.2023 წ.
ინჟ. გეოდეზისტი	ე. სეფაშვილი		ტოპოგრაფიული გადაღება	მასშ. 1:500 / ფურც. 1 / სულ 1
კომპ. უზრუნ.	ე. სეფაშვილი		ტოპო რუკა	

Scanned by TapScanner

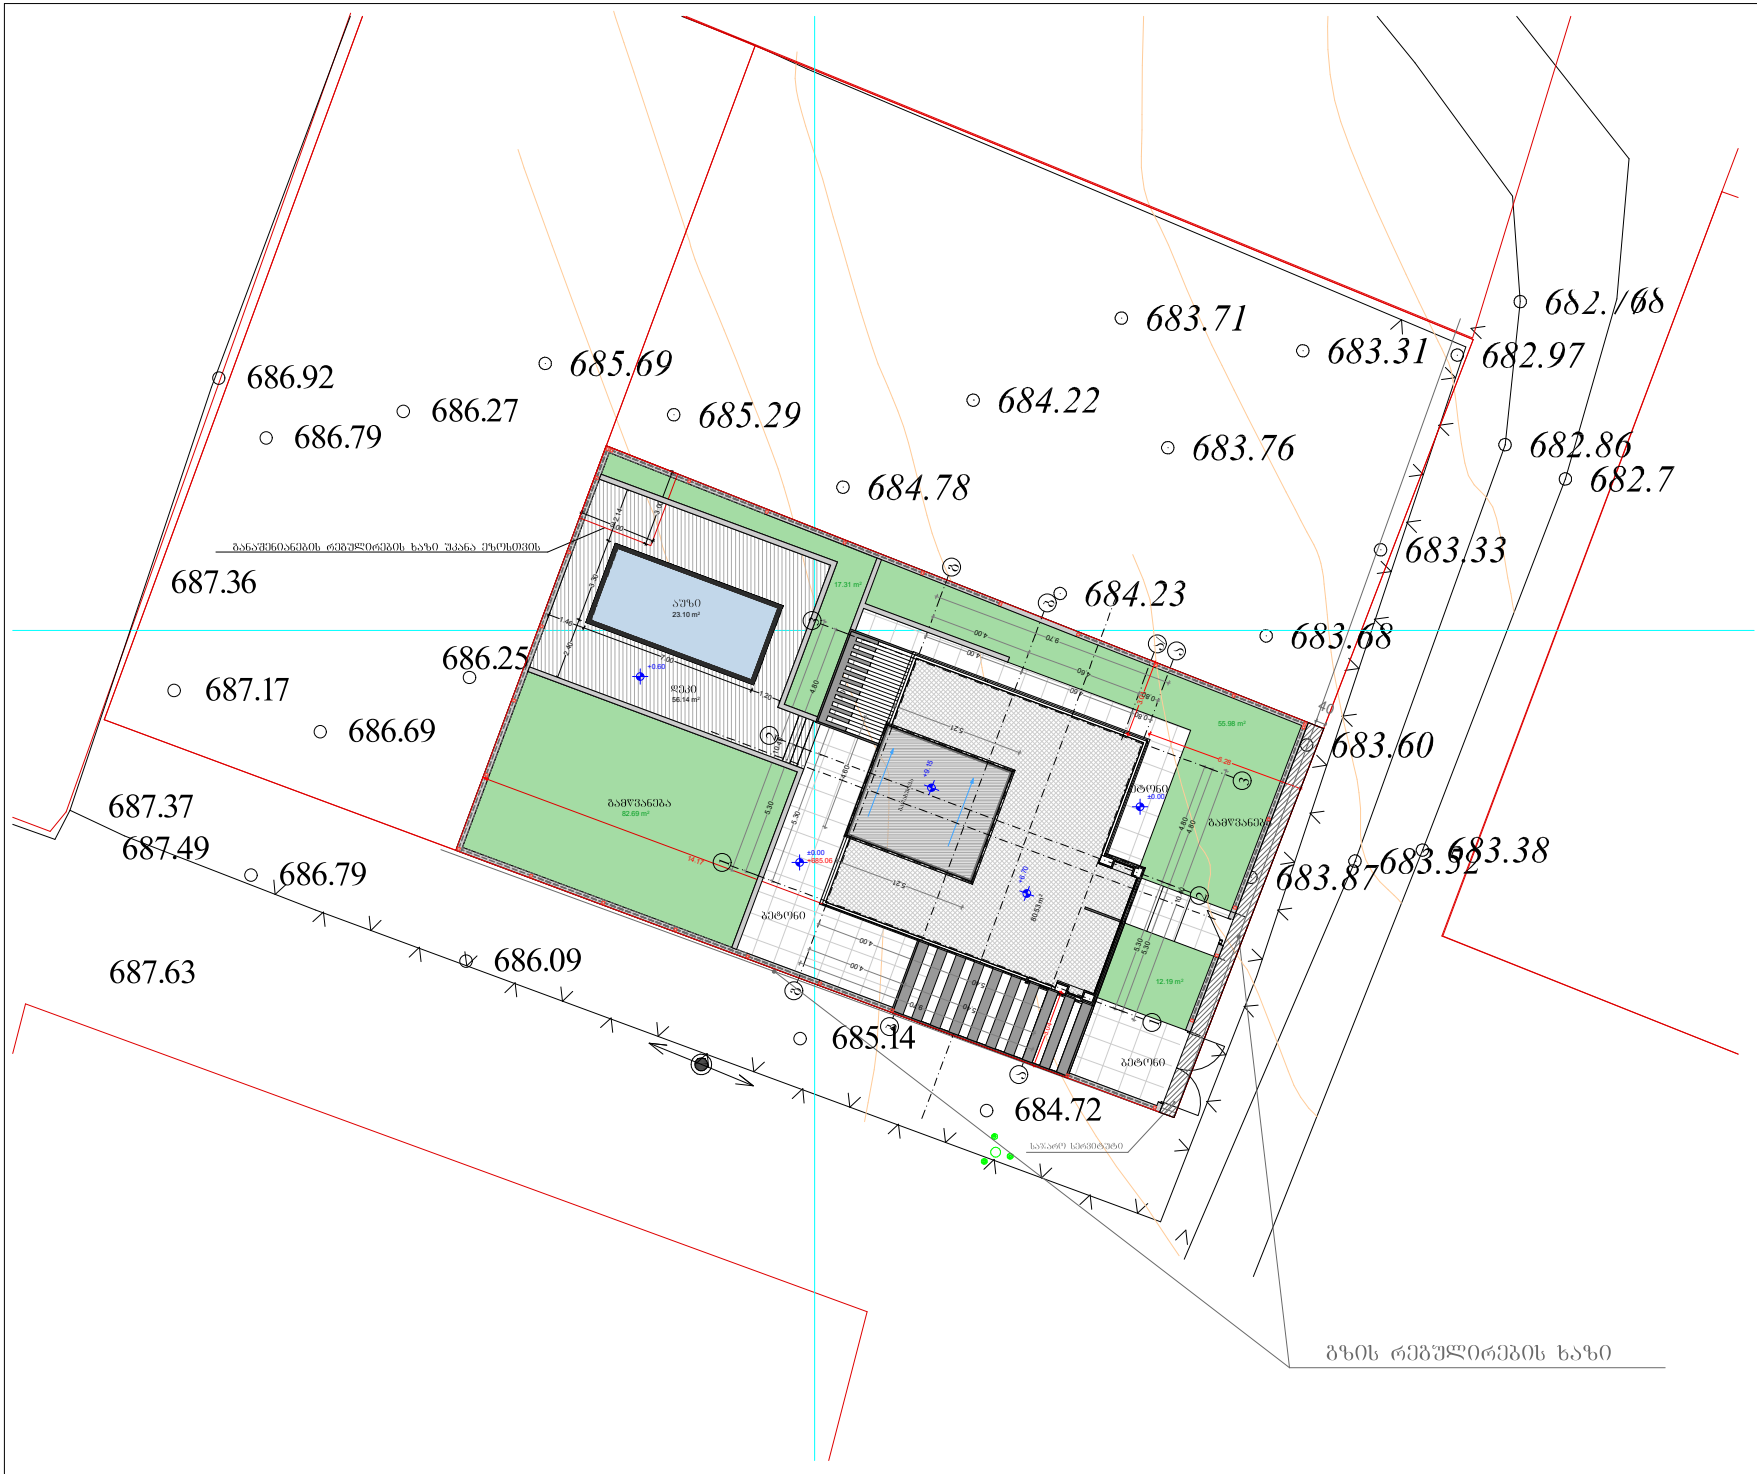
686.92
686.27
686.79
685.69
685.29
683.71
683.31
682.97
684.22
683.76
682.86
682.7
684.78
683.33
687.36
684.23
683.68
686.25
687.17
686.69
683.60
687.37
687.49
686.79
683.87
683.52
683.38
687.63
686.09
685.14
684.72
ბეტონი
ბეტონი
ბეტონი