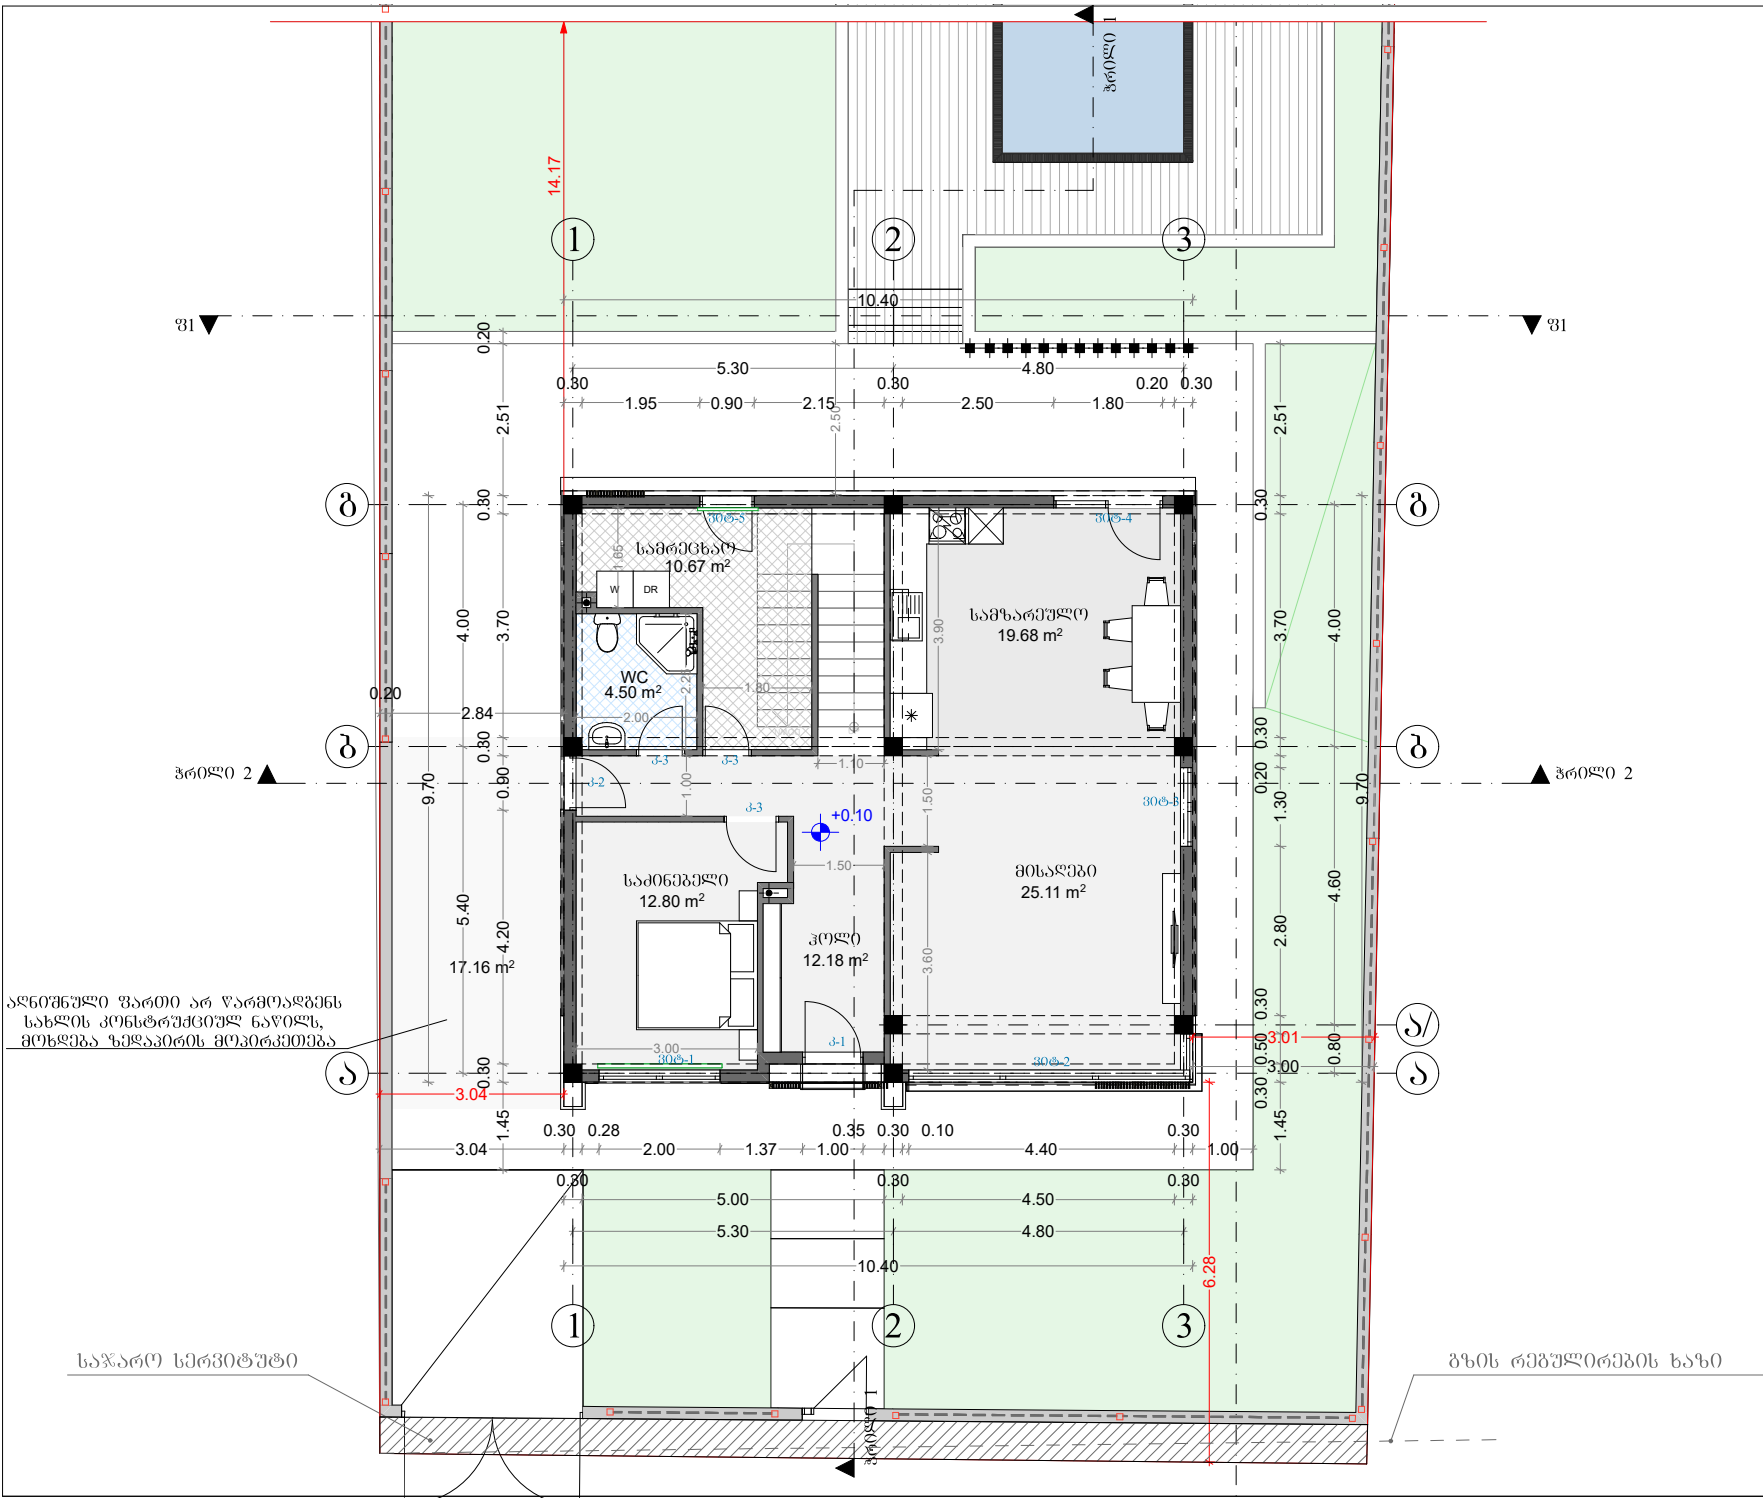

ფორმატი PAPER SIZE	A-3
პროექტის № PROJECT #	

პირობითი აღნიშვნები

1. ჰოლი ——— 12.18 მ²
2. სამრეცხაო ——— 10.67 მ²
3. სველი წერტილი — 4.50 მ²
4. სამზარეულო ——— 19.68 მ²
5. მისაღები ——— 25.11 მ²
6. საძინებელი ——— 12.80 მ²
7. ავტოსადგომი ——— 17.16 მ²

სულ: ——— 102.10 მ²

დამკვეთი CLIENT	გია ვახანელოვი
პროექტი PROJECT	ინდივიდუალური ეკონომიური საცხოვრებელი სახლი
მისამართი ADDRESS	მცხეთა, სოფელი ლისი, "ბურლის მიწა" საკ/კოდი 72.16.18.981

თანამდებობა	გვარი	ხელმოწერა
პროექტის ავტორი	ბ.კალაძე	

არქიტექტურული ნაწილი ARCHITECTURE

მასშტაბი SCALE	1:100
ნახაზი DRWG.	+0.10 ნიშნულის გეგმა
თარიღი DATE OF ISSUE	2023წ

№	კორექტ. REV.	თარიღი DATE
1		
2		
3		
4		
5		
6		

სტადია STAGE	ნიშანი INDEX	ფურც. PAGES
შუშა პროექტი		

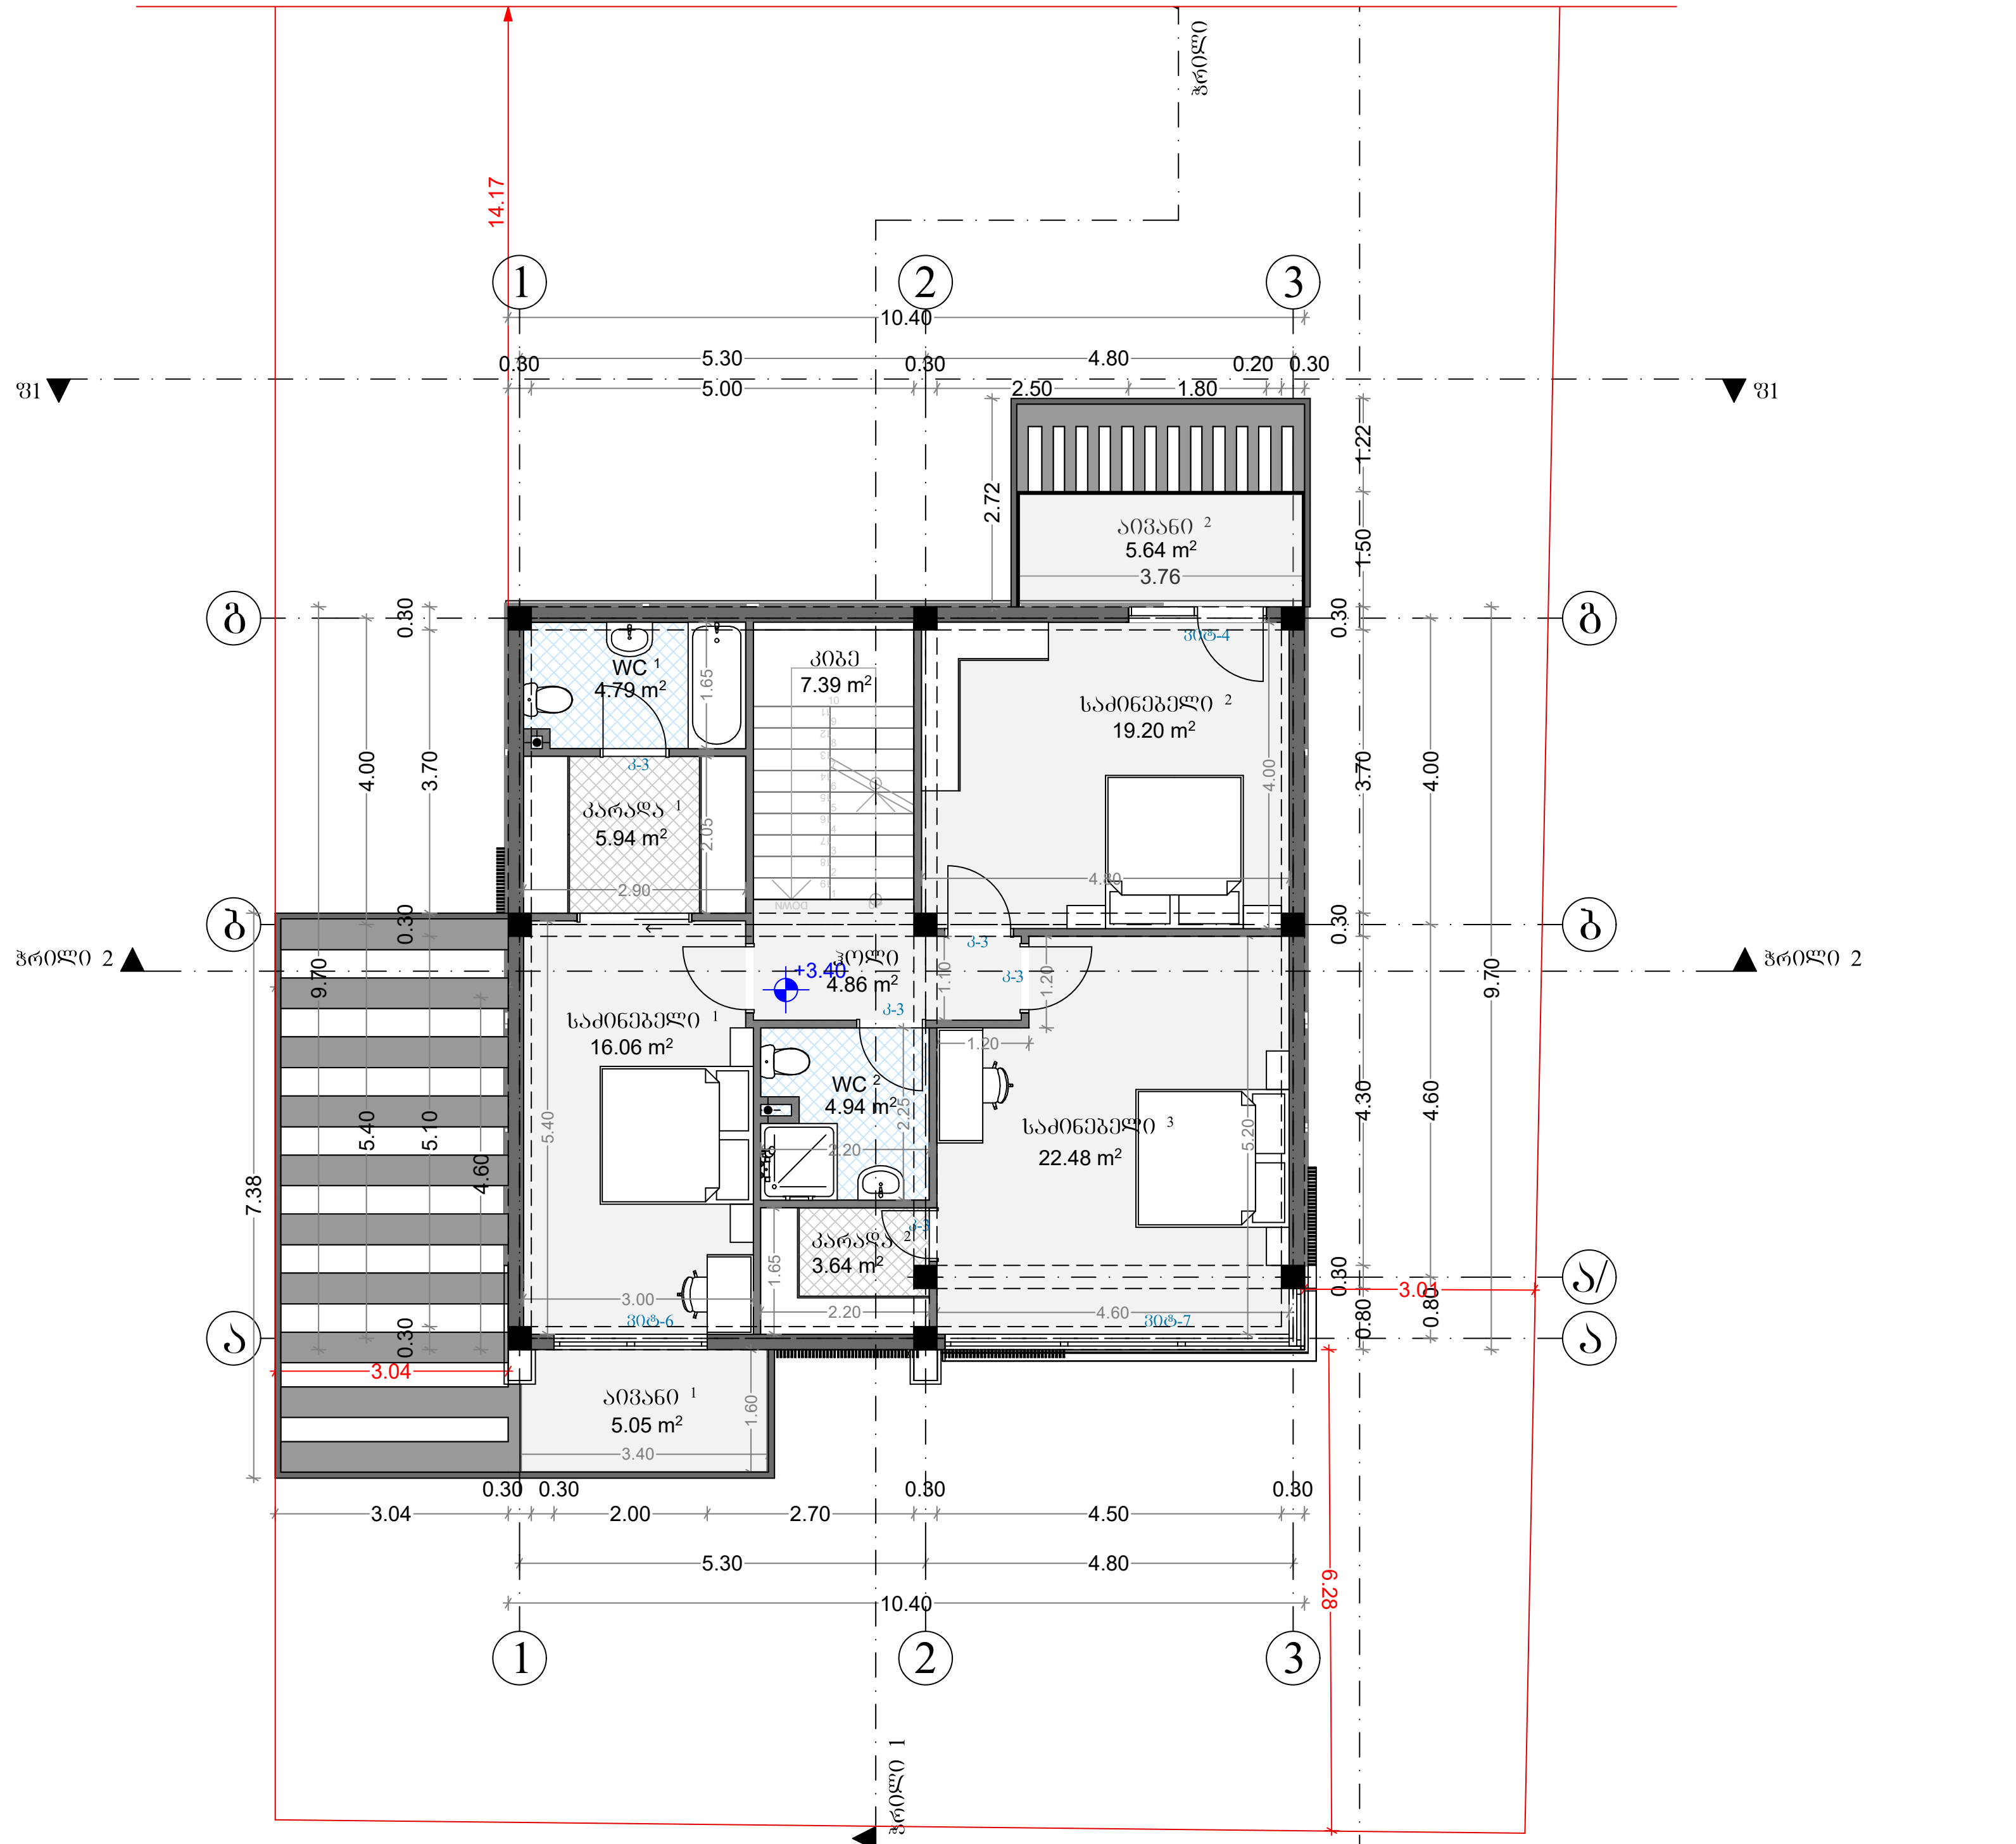

ფორმატი PAPER SIZE		პროექტის № PROJECT #
A-3		

პირობითი აღნიშვნები

1. ჰოლი — 4.86მ2
2. WC 2 — 4.94მ2
3. კიბე — 7.39მ2
4. საძინებელი 1 — 16.06მ2
5. კარადა 1 — 5.94მ2
6. WC 1 — 4.79მ2
7. აივანი 1 — 5.05მ2
8. საძინებელი 2 — 19.20მ2
9. აივანი 2 — 5.44მ2
10. საძინებელი 3 — 22.48მ2
11. კარადა 2 — 3.64მ2

სულ: — 99.79მ2

დამკვეთი CLIENT	გია ვახანელოვი
პროექტი PROJECT	ინდივიდუალური ერთბინიანი საცხოვრებელი სახლი
მისამართი ADDRESS	მცხეთა, სოფელი ლისი, "ზურღის მიწა" საკ/კოდი 72.16.18.981

თანამდებობა	გვარი	ხელმოწერა
პროექტის ავტორი	ზ.კალაძე	

არქიტექტურული ნაწილი
ARCHITECTURE

მასშტაბი SCALE	1:100	თარიღი DATE OF ISSUE	2023წ

ნახაზი DRWG.

+3.50 ნიშნულის გეგმა

კორექტირება REVISIONS

№	კორექტ. REV.	თარიღი DATE
1		
2		
3		
4		
5		
6		

სტადია STAGE	ინდექსი INDEX	ფურც. PAGES
მუშა პროექტი		

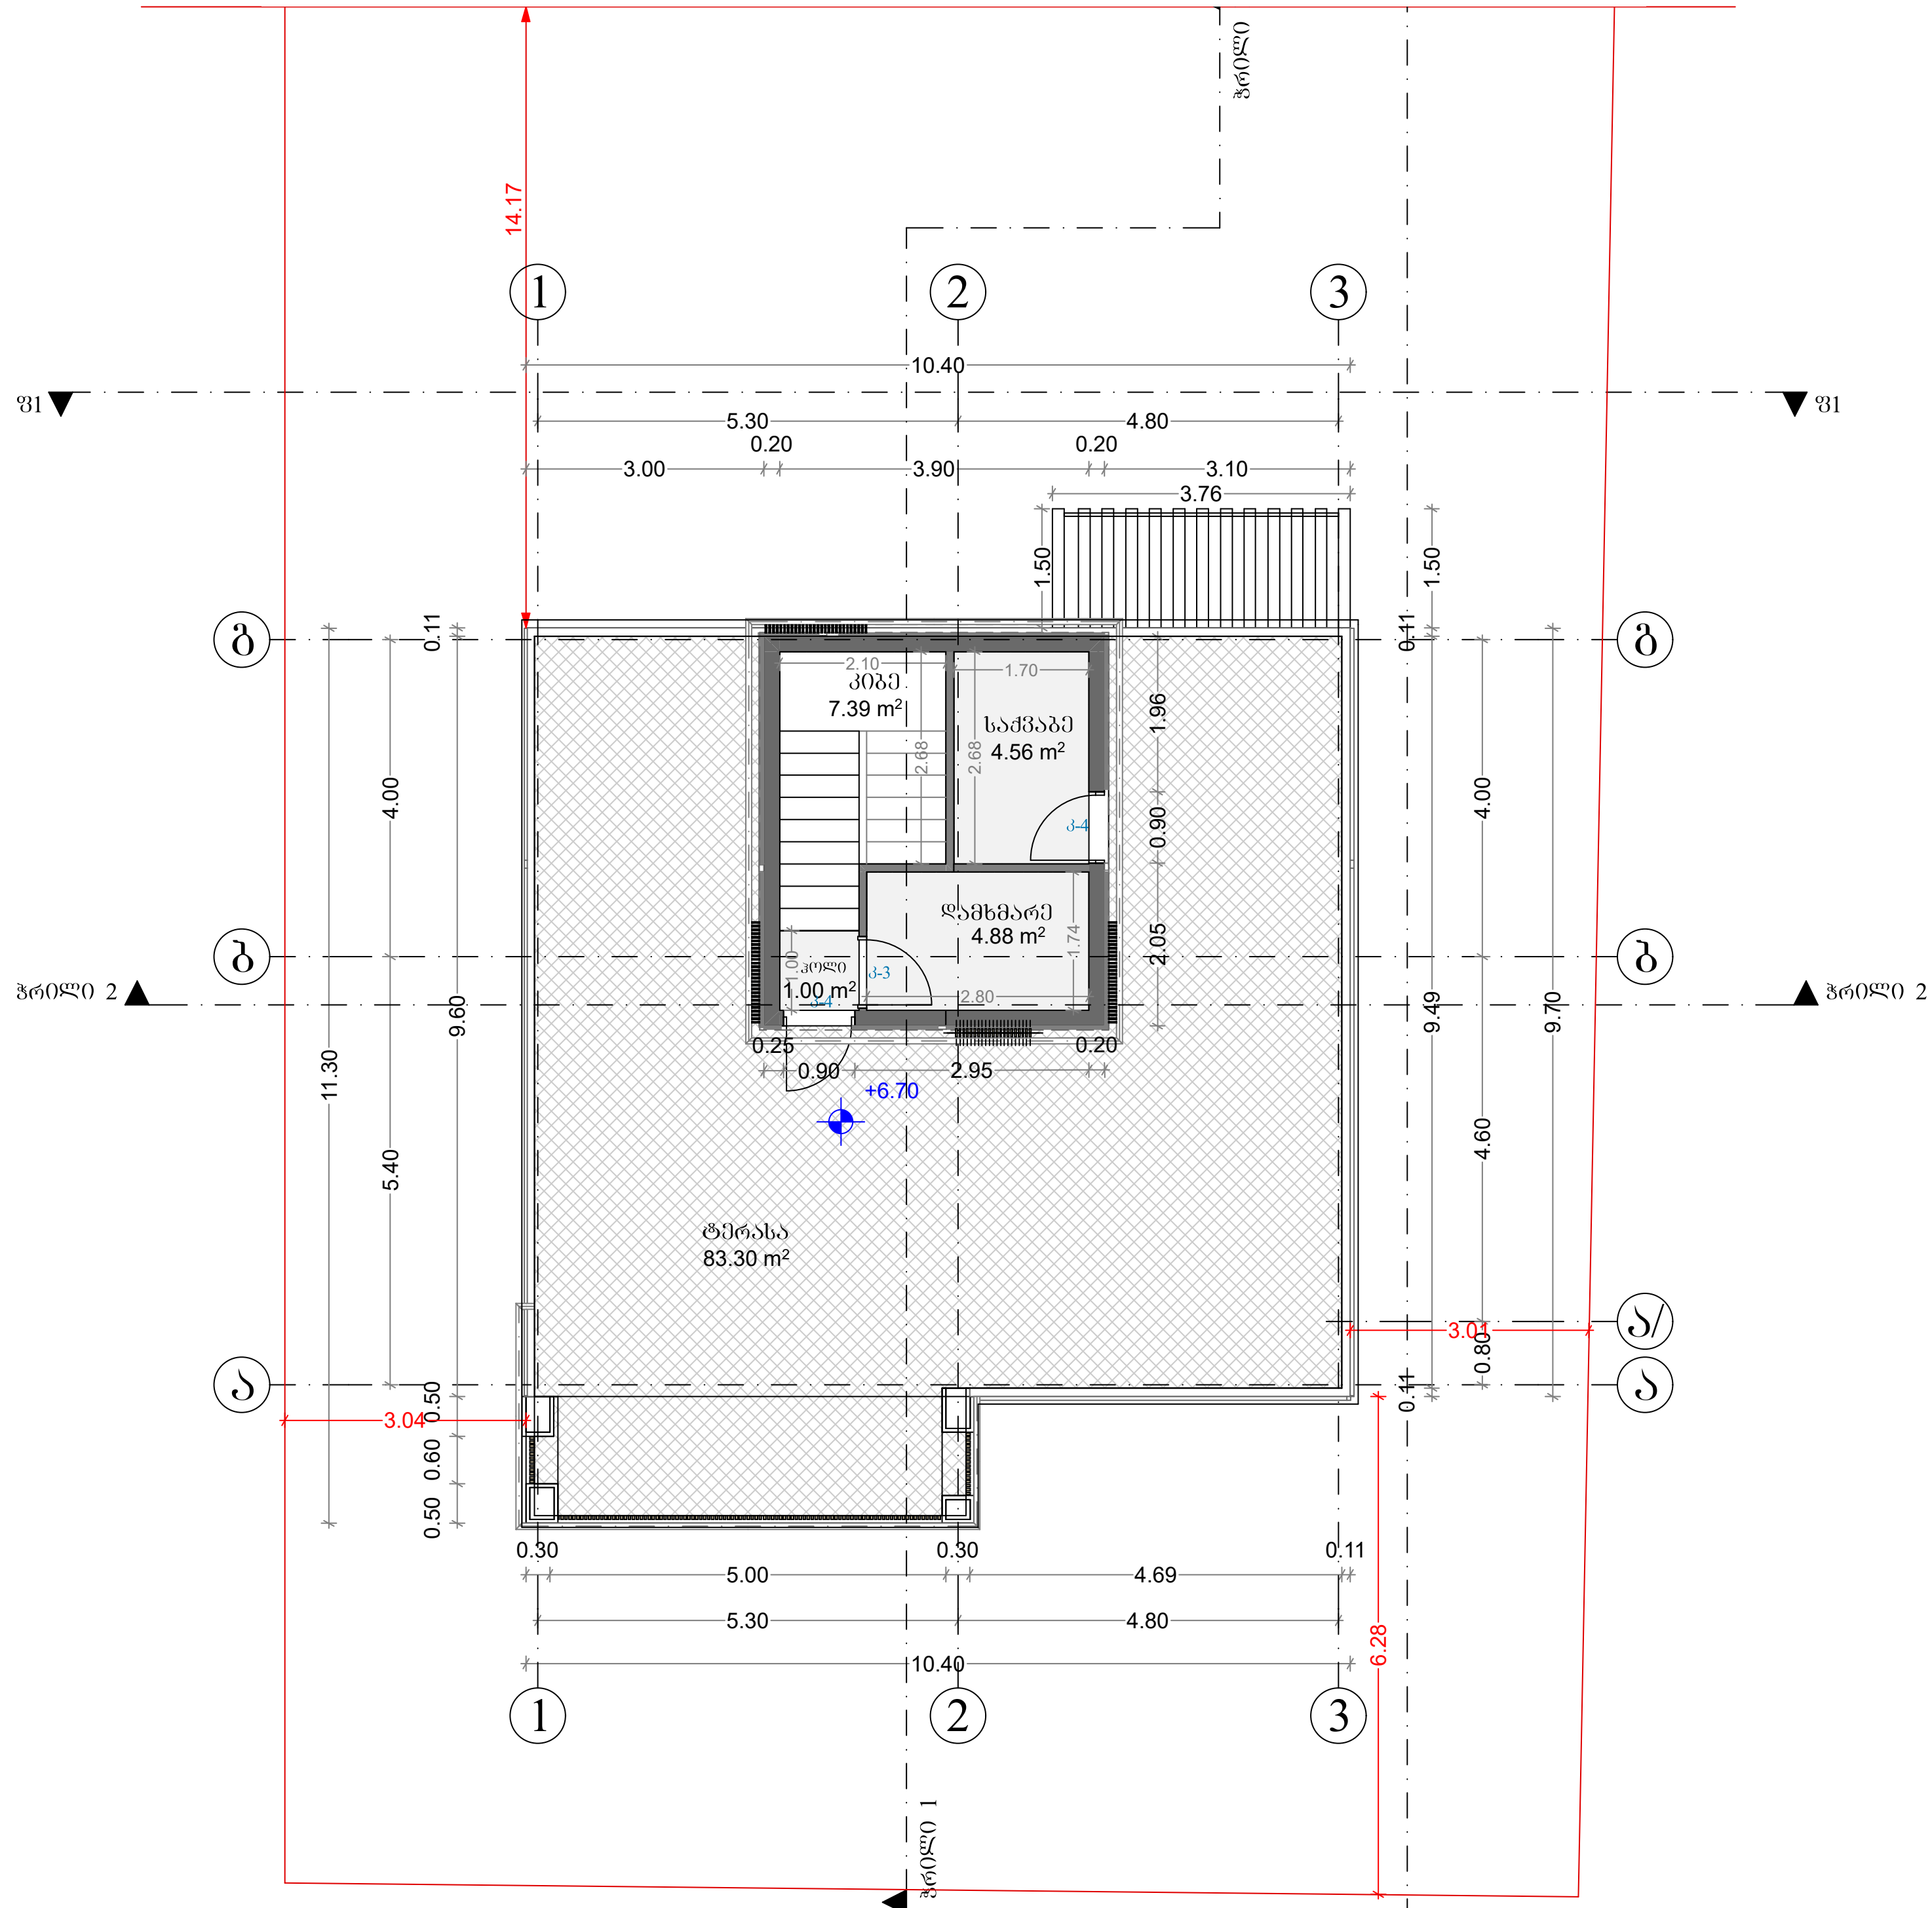

ფორმატი PAPER SIZE		პროექტის № PROJECT #
A-3		

პირობითი აღნიშვნები

1. ჰოლი ———— 4.86მ2
2. კიბე ———— 7.39მ2
3. საქვაბე ———— 4.56მ2
4. დამხმარე ———— 4.88მ2
5. ტერასა ———— 83.30მ2

სულ: ———— 104.99მ2

დამკვეთი CLIENT	გია ვახანელოვი
პროექტი PROJECT	ინდივიდუალური ერთბინიანი საცხოვრებელი სახლი
მისამართი ADDRESS	მცხეთა, სოფელი ლისი, "ზურლის მიწა" საკ/კოდი 72.16.18.981

თანამდებობა	გვარი	ხელმოწერა
პროექტის ავტორი	ბ.კალაძე	

არქიტექტურული ნაწილი
ARCHITECTURE

მასშტაბი SCALE	1:100	თარიღი DATE OF ISSUE	2023წ

ნახაზი DRWG.: ტერასა

კორექტირება REVISIONS

№	კორექტ. REV.	თარიღი DATE
1		
2		
3		
4		
5		
6		

სტადია STAGE	ინდექსი INDEX	ფურც. PAGES
მუშა პროექტი		

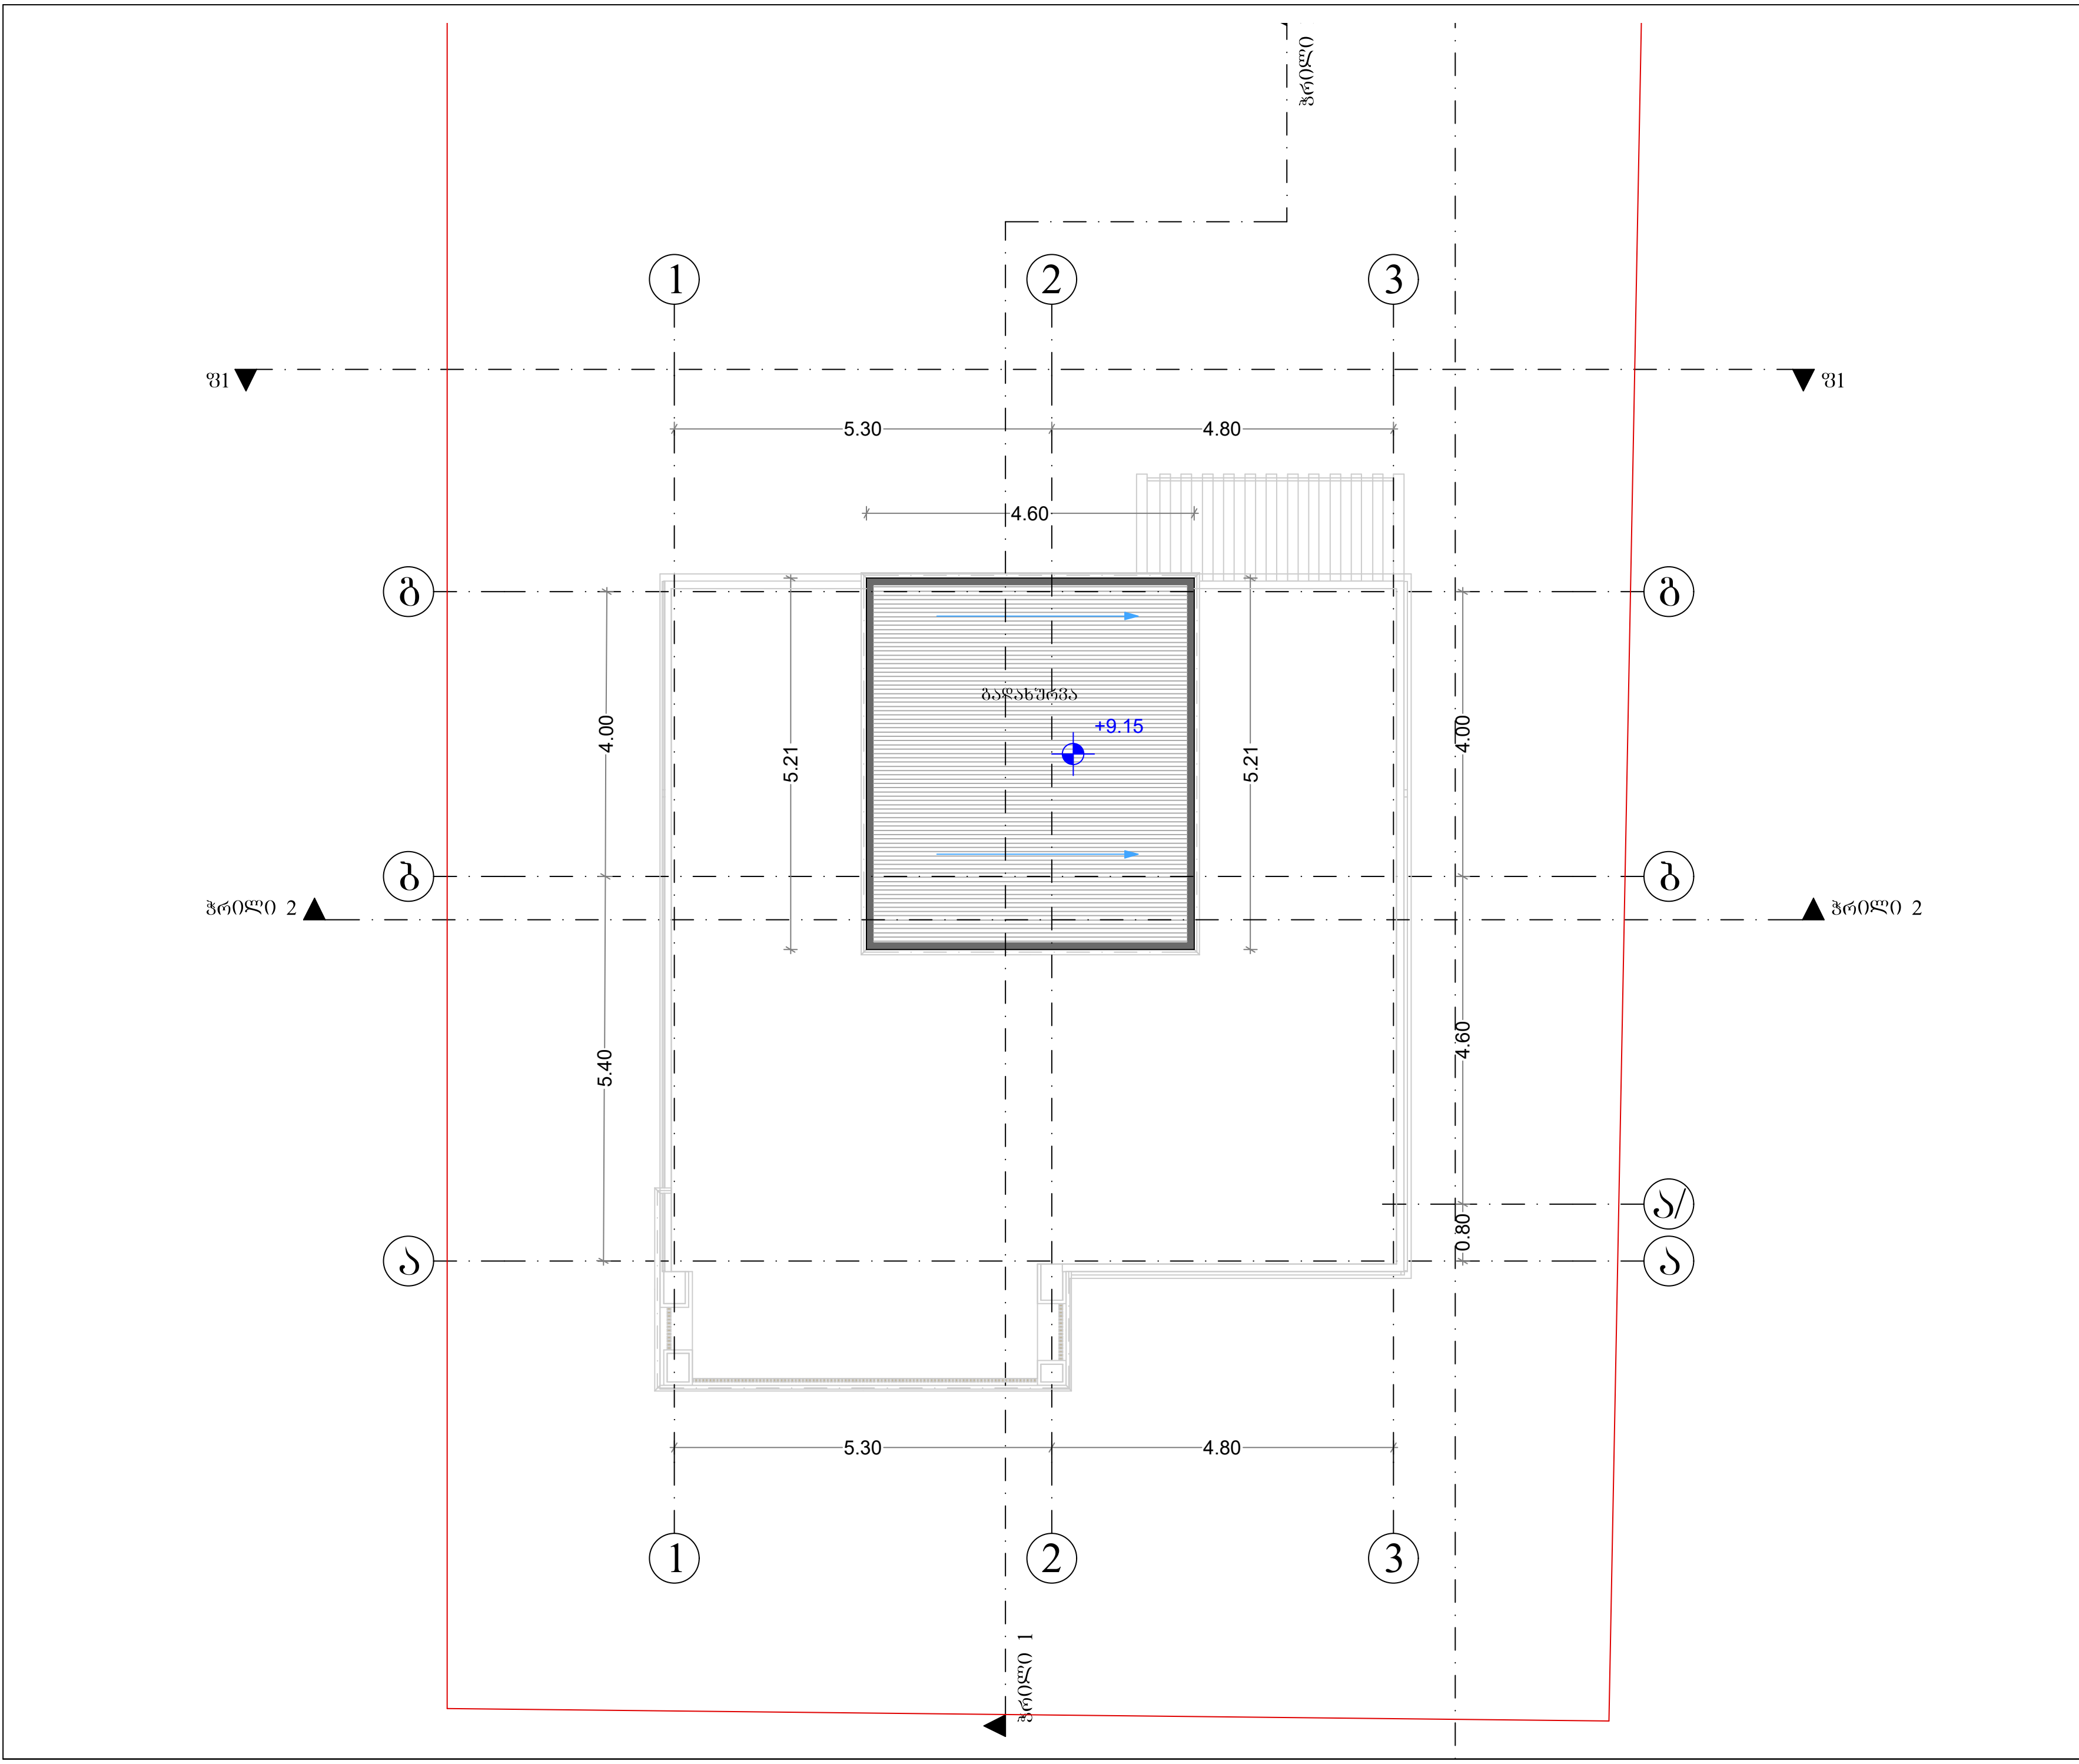

ფორმატი PAPER SIZE		პროექტის № PROJECT #
A-3		

პირობითი აღნიშვნები

დამკვეთი CLIENT	გია ვახანელოვი
პროექტი PROJECT	ინდივიდუალური ერთბინიანი საცხოვრებელი სახლი
მისამართი ADDRESS	მცხეთა, სოფელი ლისი, "ბურდის მიწა" საკ/კოდი 72.16.18.981

თანამდებობა	გვარი	ხელმოწერა
პროექტის ავტორი	ბ.კალაძე	

არქიტექტურული ნაწილი
ARCHITECTURE

მასშტაბი SCALE	1:100	თარიღი DATE OF ISSUE	2023წ

ნახაზი DRWG.

სახურავი

კორექტირება REVISIONS

№	კორექტ. REV.	თარიღი DATE
1		
2		
3		
4		
5		
6		

სტადია STAGE	ინდექსი INDEX	ფურც. PAGES
მუშა პროექტი		

ღობის ჭრილი

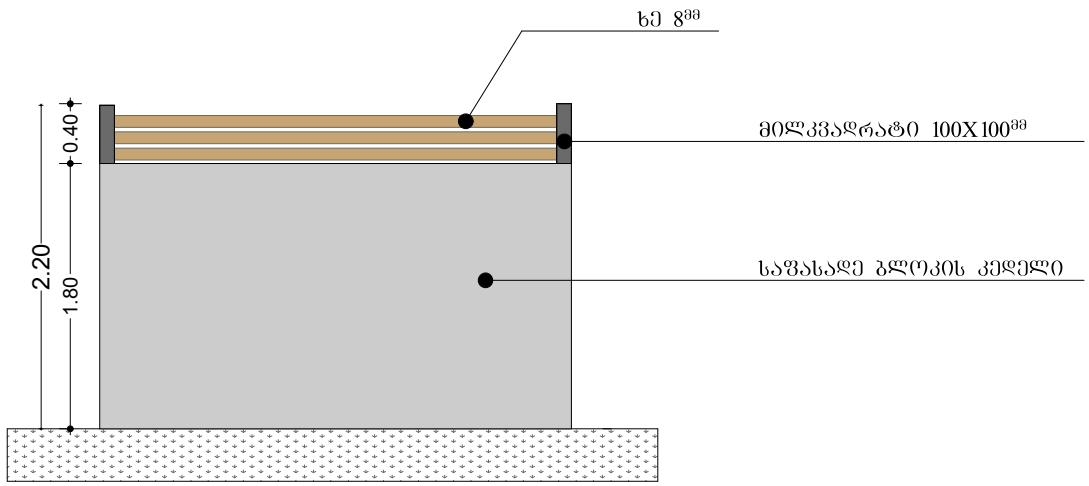
ხე 8მმ
მილკვადრატი 100X100მმ
საფასადე ბლოკის კედელი
0.40
1.80
2.20

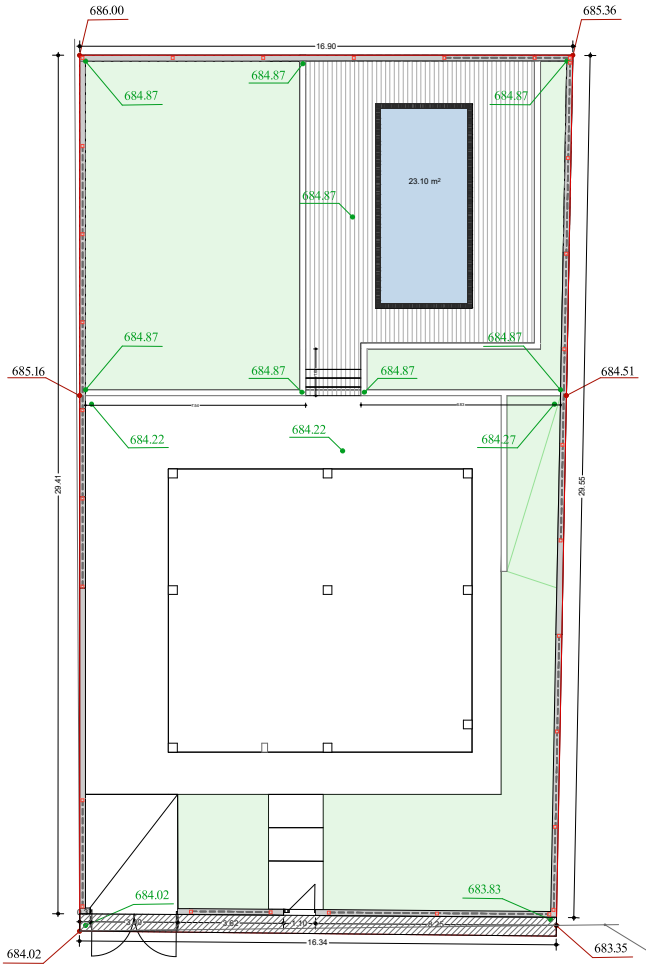
686.00
685.36
16.90
684.87
23.10 m²
685.16
684.51
684.22
29.41
29.55
683.83
684.02
16.34
683.35

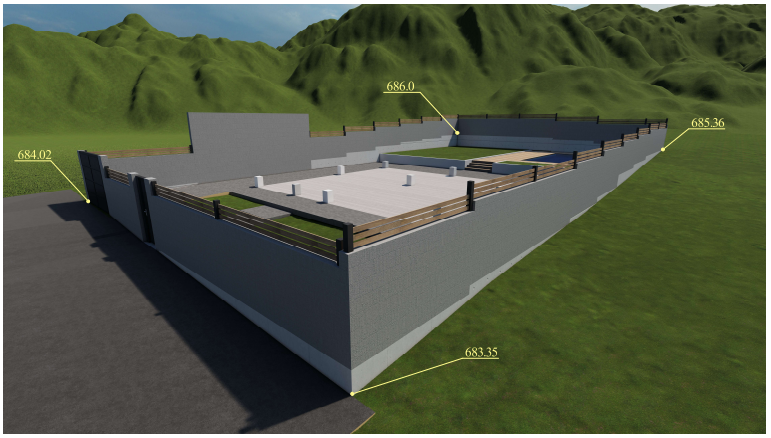
686.0
685.36
684.02
683.35

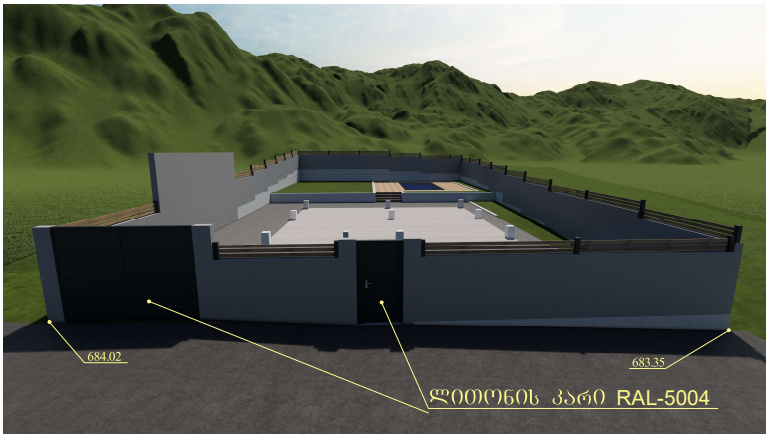
684.02
683.35
ღობის კარი RAL-5004

საქრდენი (ბრუნტის შემაკავებელი) კედელი

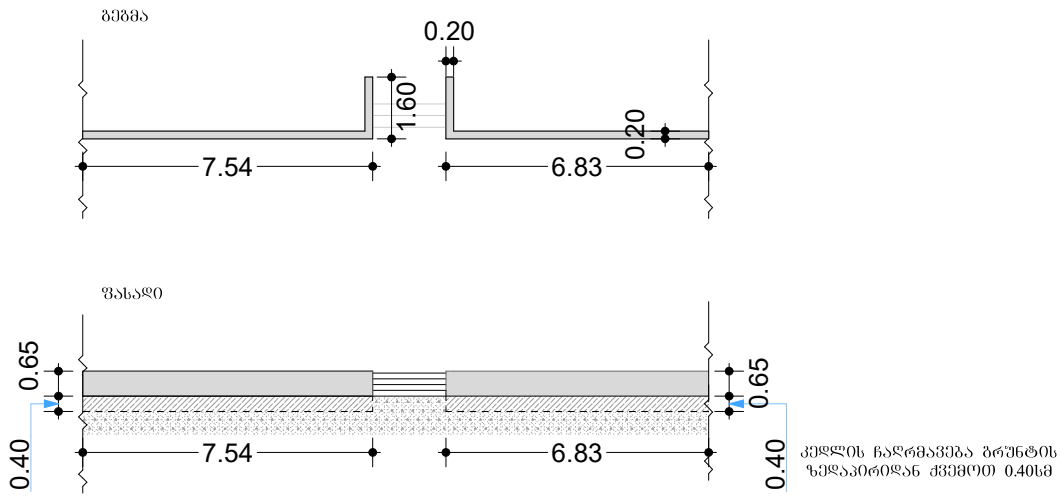

საქრდენი კედლის ჯამური სიგრძე =17.57მ
საქრდენი კედლის ჯამური სიმაღლე =1.05მ
საქრდენი კედლის სიგანე =0.20მ

17.57*1.05*0.20=3.68^{მ3}

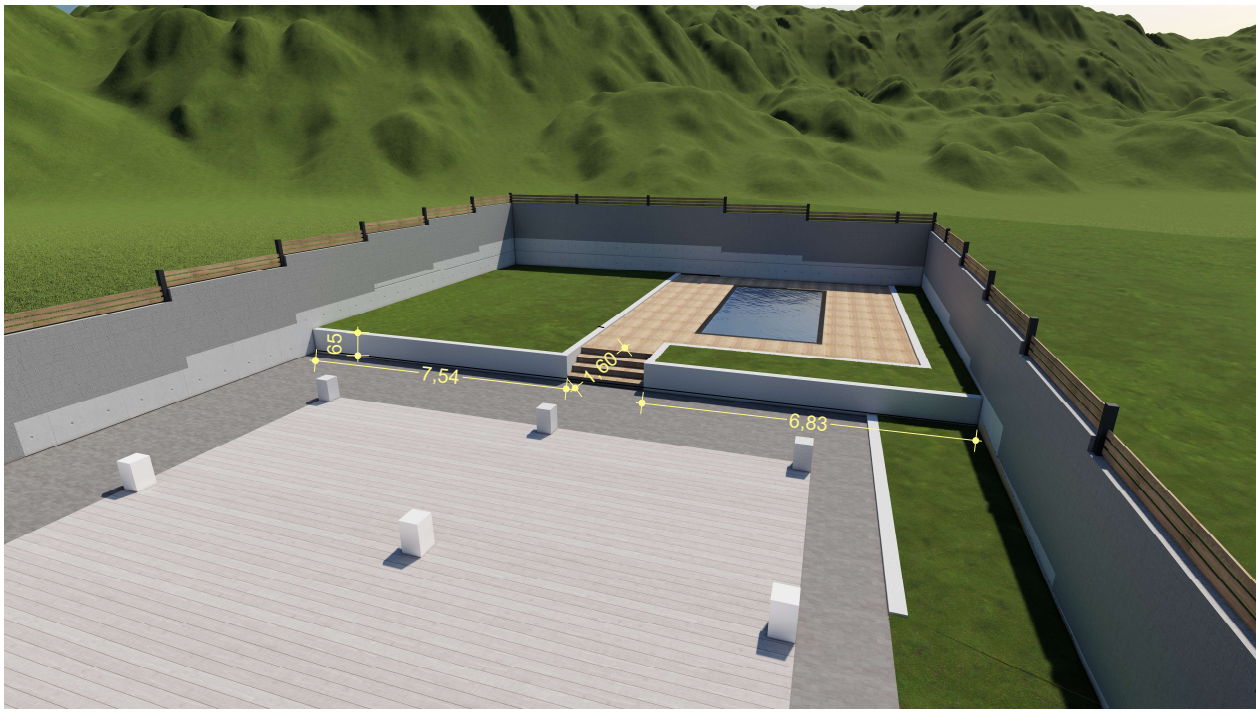

საყრდენი (ბრუნტის შემაკავებელი) კედელი

აქსონომეტრიული ნახაზი

საყრდენი კედლის ჯამური სიგრძე =17.57მ
საყრდენი კედლის ჯამური სიმაღლე =1.05მ
საყრდენი კედლის სიგანე =0.20მ

$17.57*1.05*0.20=3.68^{მ3}$

