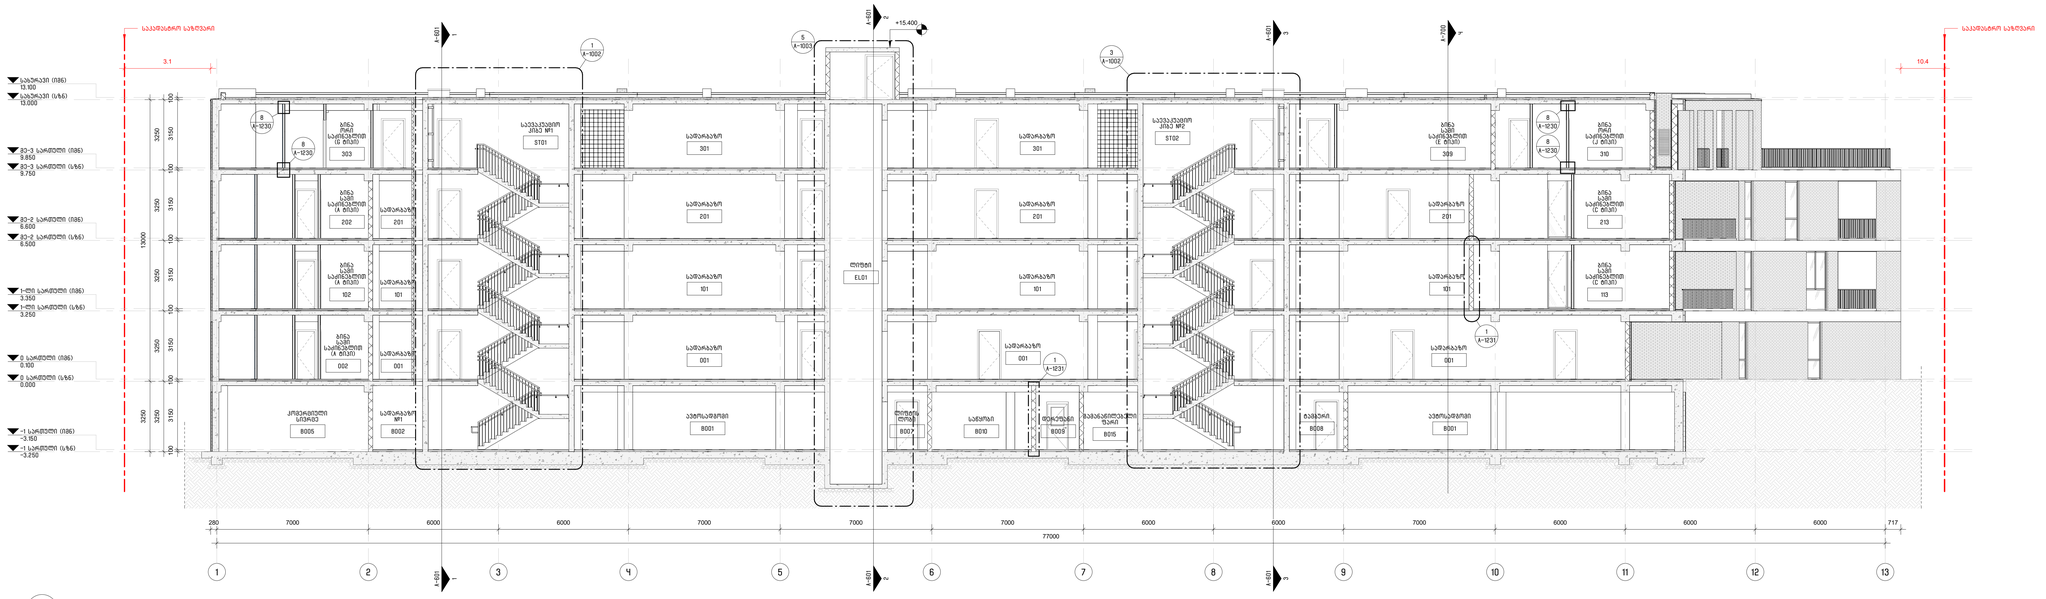

1 2 3 4 5 6 7 8 9

-1 სართული (სზნ)

-3.250

0 სართული (სზნ)

0.000

1-ლი სართული (სზნ)

3.250

სახურავი (სზნ)

13.000

0 სართული (იმნ)

0.100

1-ლი სართული (იმნ)

3.350

სახურავი (იმნ)

13.100

-1 სართული (იმნ)

-3.150

10 11

2

A-601

2

A-601

1

A-601

1

A-601

3

A-601

3

A-60112 13

A-1002

A-1002 3

1

მე-2 სართული (სზნ)

6.500

მე-2 სართული (იმნ)

6.600

მე-3 სართული (სზნ)

9.750

მე-3 სართული (იმნ)

9.850

100 3150 100 3150 100 3150 100 3150 100 3150 100
3250 3250 3250 3250 3250
13000 3250

280 7000 6000 6000 7000 7000 7000 6000 6000 7000 6000 6000 6000 717

77000

საევაკუაციო

კიბე #1

ST01

საევაკუაციო

კიბე #2

ST02

+15.400

A-1003

5

საკადასტრო საზღვარი საკადასტრო საზღვარი

3.1

ლიფტი

EL01

ბინა

ორი
საძინებლით

(G ტიპი)

303

ბინა

სამი
საძინებლით

(A ტიპი)

202

სადარბაზო

201

ბინა

სამი
საძინებლით

(A ტიპი)

102

სადარბაზო

101

ბინა

სამი
საძინებლით

(A ტიპი)

002

სადარბაზო

001

კომერციული

სივრცე

B005

სადარბაზო

#1

B002

სადარბაზო

301

სადარბაზო

201

სადარბაზო

101

სადარბაზო

001

ავტოსადგომი

B001

ლიფტის

ლობი

B007

სადარბაზო

301

სადარბაზო

201

სადარბაზო

101

სადარბაზო

001

ბინა

სამი
საძინებლით

(E ტიპი)

309

სადარბაზო

201

სადარბაზო

101

სადარბაზო

001

ტამბური

B008

ავტოსადგომი

B001

ბინა

ორი
საძინებლით

(J ტიპი)

310

ბინა

სამი
საძინებლით

(C ტიპი)

213

ბინა

სამი
საძინებლით

(C ტიპი)

113

4

A-700

10.4

A-1230

8

A-1230

8

A-1230

8

A-1230

8

A-1231

1

საწყობი

B010

დერეფანი

B009

გამანაწილებელი

ფარი

B015

A-1231

1

1
2

1 2 3 4 5 6 7 8 9

-1 სართული (სზნ)

-3.250

0 სართული (სზნ)

0.000

1-ლი სართული (სზნ)

3.250

სახურავი (სზნ)

13.000

0 სართული (იმნ)

0.100

1-ლი სართული (იმნ)

3.350

სახურავი (იმნ)

13.100

-1 სართული (იმნ)

-3.150

10 11

2

A-601

2

A-601

1

A-601

1

A-601

3

A-601

3

A-601

12 13

მე-2 სართული (სზნ)

6.500

მე-2 სართული (იმნ)

6.600

მე-3 სართული (სზნ)

9.750

მე-3 სართული (იმნ)

9.850

100 3150 100 3150 100 3150 100 3150 100 3150 100
3250 3250 3250 3250 3250
13000

7000 6000 6000 7000 7000 7000 6000 6000 7000 6000 6000 6000 717

77000

ბინა

ორი
საძინებლით

(F ტიპი)

302

ბინა

სამი
საძინებლით

(A ტიპი)

202

ბინა

ორი
საძინებლით

(E ტიპი)

203

ბინა

ორი
საძინებლით

(E ტიპი)

103

ბინა

ორი
საძინებლით

(A ტიპი)

003

ბინა

ორი
საძინებლით

(E ტიპი)

203

ბინა

ორი
საძინებლით

(E ტიპი)

103

ბინა

ორი
საძინებლით

(A ტიპი)

003

კომერციული

სივრცე

B004

კომერციული

სივრცე

B003

ავტოსადგომი

B001

ავტოსადგომი

B001

ბინა

სამი
საძინებლით

(B ტიპი)

005

ბინა

სამი
საძინებლით

(B ტიპი)

105

ბინა

სამი
საძინებლით

(B ტიპი)

205

ბინა

სამი
საძინებლით

(D ტიპი)

304

ბინა

ერთი
საძინებლით

(B ტიპი)

306

ბინა

ერთი
საძინებლით

(B ტიპი)

207

ბინა

სამი
საძინებლით

(F ტიპი -

დუპლექსი)

007

ბინა

ორი
საძინებლით

(A ტიპი)

209

ბინა

ორი
საძინებლით

(A ტიპი)

109

ბინა

ორი
საძინებლით

(B ტიპი)

009

ბინა

ორი
საძინებლით

(H ტიპი)

308

ბინა

ორი
საძინებლით

(A ტიპი)

209

ბინა

ორი
საძინებლით

(A ტიპი)

109
ბინა

ორი
საძინებლით

(B ტიპი)

009

ბინა

ერთი
საძინებლით

(C ტიპი)

211

ბინა

სამი
საძინებლით

(G ტიპი -

დუპლექსი)

011

ბინა

ორი
საძინებლით

(J ტიპი)

310

ბინა

სამი
საძინებლით

(C ტიპი)

213

ბინა

სამი
საძინებლით

(C ტიპი)

113

ბინა

ორი
საძინებლით

(D ტიპი)

013

ავტოსადგომი

B001

საკადასტრო საზღვარი საკადასტრო საზღვარი

3.1

4

A-700 10.4

A-1230

8

A-1230

8

A-1230

8

A-1230

8

A-1230

8

A-1231

1

A-1231

1

ჭრილების შენიშვნები:

1. დამატებითი ინფორმაცია შეერთების დეტალების

შესახებ იხილეთ A-1230 - A1234 გვერდებზე.

2. დამატებითი ინფორმაცია იატაკისა და კედლის პიტების

შესახებ იხილეთ A-1210 გვერდზე.

არქიტექტორი:

შ.პ.ს. "თიმ თუ"

www.teamtwo.ge
თბილისი, საქართველო, 0179 |

ფალიაშვილის ქ. #37
დამკვეთი:

სართულის დიაგრამა:

გეგმის დიაგრამა:

რევიზია:

ნახაზის სახელი:

ნახაზის ნომერი:

სტატუსი/ეტაპი:

თარიღი:

პროექტის სახელი:

ფურცლის ზომა: A0

შ.პ.ს. "გრინ დეველოპმენტი"

www.ubani.ge
თბილისი, საქართველო |

ავთო ვარაზის ქუჩა #64

A-600

2023.06.23

მუნიციპალიტეტთან

შესათანხმებელი

დოკუმენტაცია

მრავალბინიანი

საცხოვრებელი შენობა

ლისზე

ჭრილები

A-100 A-600 1 : 100

1 ჭრილი

რიგი ნომერი თარიღი განმარტება

A-100 A-600 1 : 100

2 ჭრილი

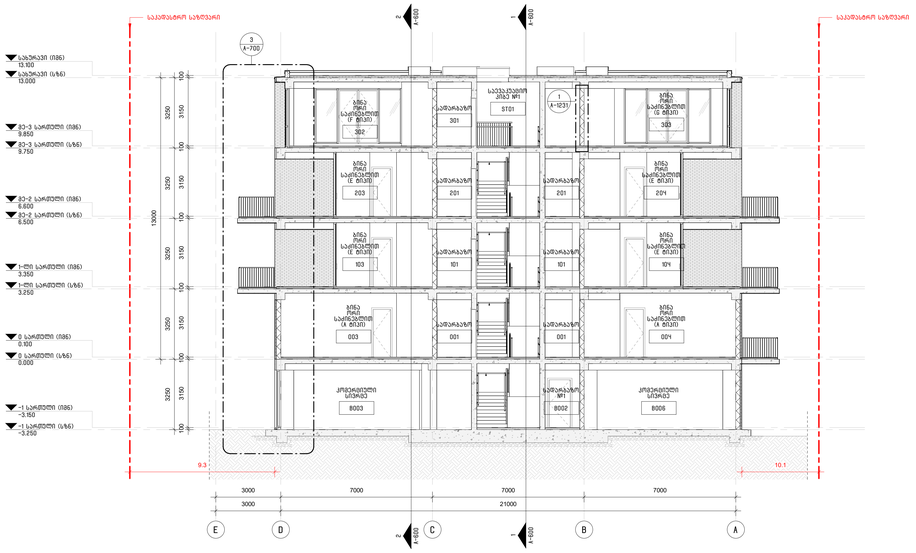

1 2 3

-1 სართული (სზნ)

-3.250

0 სართული (სზნ)

0.000

1-ლი სართული (სზნ)

3.250

სახურავი (სზნ)

13.000

0 სართული (იმნ)

0.100

1-ლი სართული (იმნ)

3.350

სახურავი (იმნ)

13.100

-1 სართული (იმნ)

-3.150

2

A-600

2

A-600

1

A-600

1

A-600

E D C B A

მე-2 სართული (სზნ)

6.500

მე-2 სართული (იმნ)

6.600

მე-3 სართული (სზნ)

9.750

მე-3 სართული (იმნ)

9.850

100 3150 100 3150 100 3150 100 3150 100 3150 100
3250 3250 3250 3250 3250
13000

3000 7000 7000 7000

3000 21000

A-1003

4

საკადასტრო საზღვარი საკადასტრო საზღვარი

6.4

ბინა

სამი
საძინებლით

(D ტიპი)

304

ბინა

სამი
საძინებლით

(B ტიპი)

205

ბინა

სამი
საძინებლით

(B ტიპი)

105

ბინა

სამი
საძინებლით

(B ტიპი)

005

ავტოსადგომი

B001

სადარბაზო

001

სადარბაზო

101

სადარბაზო

201

სადარბაზო

301

ლიფტი

EL01

სადარბაზო

301

სადარბაზო

201

სადარბაზო

101

სადარბაზო

001

ბინა

სამი
საძინებლით

(B ტიპი)

006

ბინა

სამი
საძინებლით

(B ტიპი)

106
ბინა

სამი
საძინებლით

(B ტიპი)

206

ბინა

სამი
საძინებლით

(D ტიპი)

305

ავტოსადგომი

B001

A-700

1

A-1231

1

10.1

-1 სართული (სზნ)

-3.250

0 სართული (სზნ)

0.000

1-ლი სართული (სზნ)

3.250

სახურავი (სზნ)

13.000

0 სართული (იმნ)

0.100

1-ლი სართული (იმნ)

3.350

სახურავი (იმნ)

13.100

-1 სართული (იმნ)

-3.150

2

A-600

2

A-600

1

A-600

1

A-600E D C B A

მე-2 სართული (სზნ)

6.500

მე-2 სართული (იმნ)

6.600

მე-3 სართული (სზნ)

9.750

მე-3 სართული (იმნ)

9.850

100 3150 100 3150 100 3150 100 3150 100 3150 100
3250 3250 3250 3250 3250
13000

3000 7000 7000 7000

3000 21000

ბინა

ორი
საძინებლით

(F ტიპი)

302

ბინა

ორი
საძინებლით

(E ტიპი)

203

ბინა

ორი
საძინებლით

(E ტიპი)

103
ბინა

ორი
საძინებლით

(A ტიპი)

003

კომერციული

სივრცე

B003

სადარბაზო

001

სადარბაზო

101

სადარბაზო

301

სადარბაზო

101

სადარბაზო

001

სადარბაზო

#1

B002

ბინა

ორი
საძინებლით

(G ტიპი)

303
ბინა

ორი
საძინებლით

(E ტიპი)

204

ბინა

ორი
საძინებლით

(E ტიპი)

104

ბინა

ორი
საძინებლით

(A ტიპი)

004

კომერციული

სივრცე

B006

საკადასტრო საზღვარი საკადასტრო საზღვარი

სადარბაზო

201

სადარბაზო

201

საევაკუაციო

კიბე #1

ST01

A-700

3

A-1231

1

9.3 10.1

-1 სართული (სზნ)

-3.250

0 სართული (სზნ)

0.000

1-ლი სართული (სზნ)

3.250

სახურავი (სზნ)

13.000

0 სართული (იმნ)

0.100

1-ლი სართული (იმნ)

3.350

სახურავი (იმნ)

13.100

-1 სართული (იმნ)

-3.150

1

A-600

1

A-600 C B A

A-700

2

E D

მე-2 სართული (სზნ)

6.500

მე-2 სართული (იმნ)

6.600

მე-3 სართული (სზნ)

9.750

მე-3 სართული (იმნ)

9.850

100 3150 100 3150 100 3150 100 3150 100 3150 100
3250 3250 3250 3250 3250
13000

3000 7000 7000 7000

3000 21000

ბინა

ორი
საძინებლით

(H ტიპი)

308

ბინა

სამი
საძინებლით

(E ტიპი)

309

ბინა

ორი
საძინებლით

(A ტიპი)

209

ბინა

ორი
საძინებლით

(A ტიპი)

109

ბინა

ორი
საძინებლით

(B ტიპი)

009

სადარბაზო

201

სადარბაზო

201

ბინა

ორი
საძინებლით

(A ტიპი)

210

ბინა

ორი
საძინებლით

(A ტიპი)

110

ბინა

ორი
საძინებლით

(B ტიპი)

010

ავტოსადგომი

B001

ავტოსადგომი

B001

საკადასტრო საზღვარი საკადასტრო საზღვარი

6.4

სადარბაზო

101

სადარბაზო

001

საევაკუაციო

კიბე #2

ST02

სადარბაზო

101

სადარბაზო

001

A-1230

8

10.1

ჭრილების შენიშვნები:

1. დამატებითი ინფორმაცია შეერთების დეტალების

შესახებ იხილეთ A-1230 - A1234 გვერდებზე.

2. დამატებითი ინფორმაცია იატაკისა და კედლის პიტების

შესახებ იხილეთ A-1210 გვერდზე.

არქიტექტორი:

შ.პ.ს. "თიმ თუ"

www.teamtwo.ge
თბილისი, საქართველო, 0179 |

ფალიაშვილის ქ. #37
დამკვეთი:

სართულის დიაგრამა:

გეგმის დიაგრამა:

რევიზია:

ნახაზის სახელი:

ნახაზის ნომერი:

სტატუსი/ეტაპი:

თარიღი:

პროექტის სახელი:

ფურცლის ზომა: A0

შ.პ.ს. "გრინ დეველოპმენტი"

www.ubani.ge
თბილისი, საქართველო |

ავთო ვარაზის ქუჩა #64

A-601

2023.06.23

მუნიციპალიტეტთან

შესათანხმებელი

დოკუმენტაცია

მრავალბინიანი

საცხოვრებელი შენობა

ლისზე

ჭრილები
რიგი ნომერი თარიღი განმარტება

A-100 A-601 1 : 100

2 ჭრილი

A-100 A-601 1 : 100

1 ჭრილი

A-100 A-601 1 : 100

3 ჭრილი