

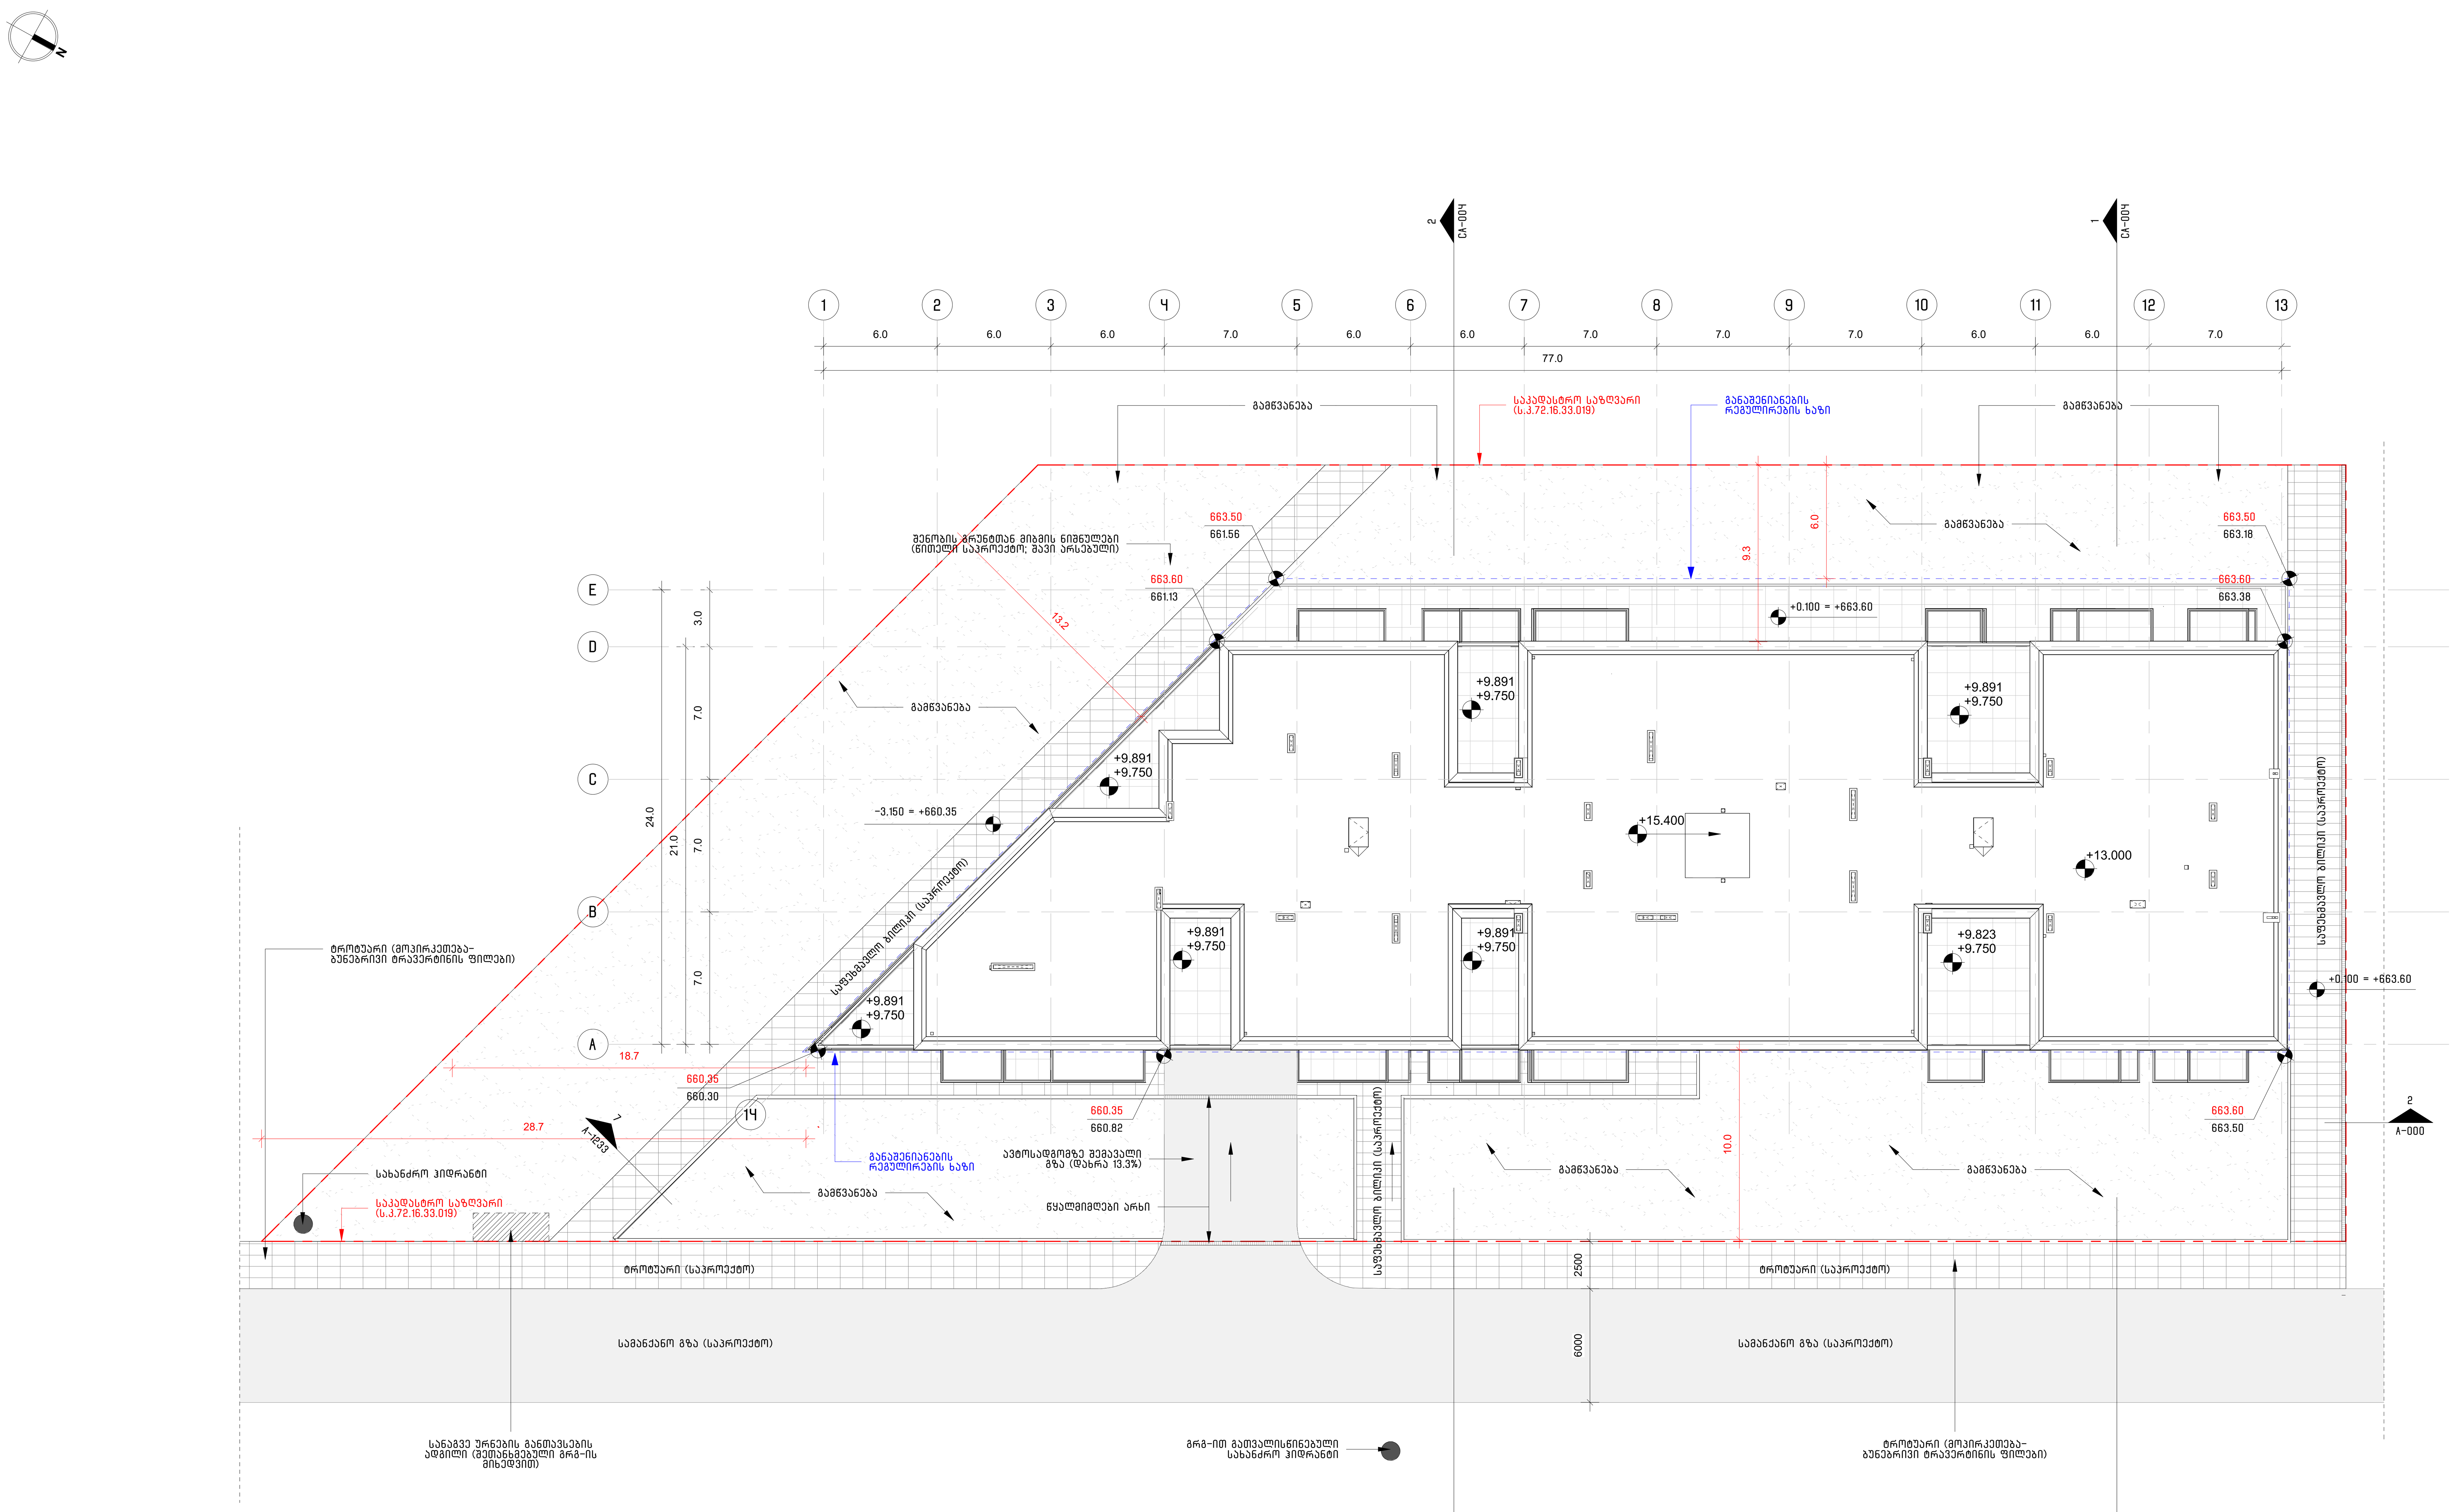


1 A-000 გენ-გეგმა
1 : 200

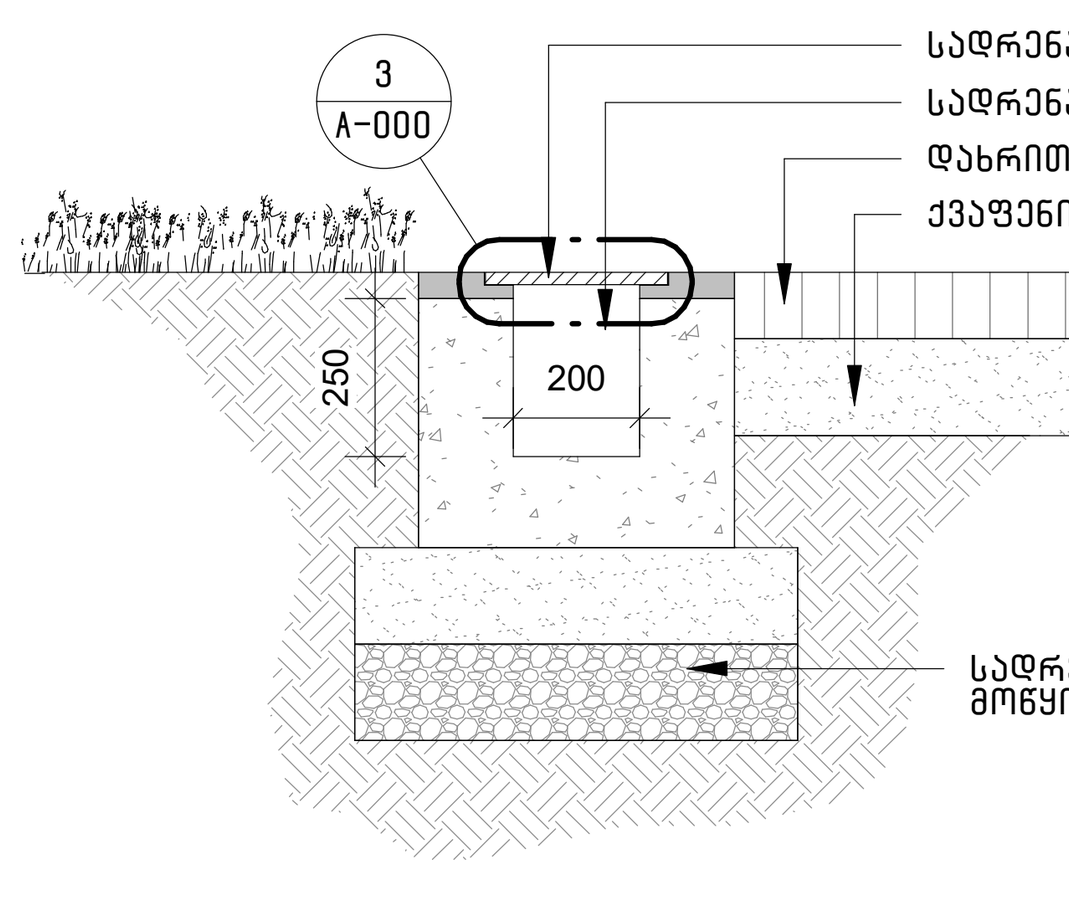

2 A-000 A-000 სადრენაჟე არხის მოწყობის დეტალი1
1 : 20

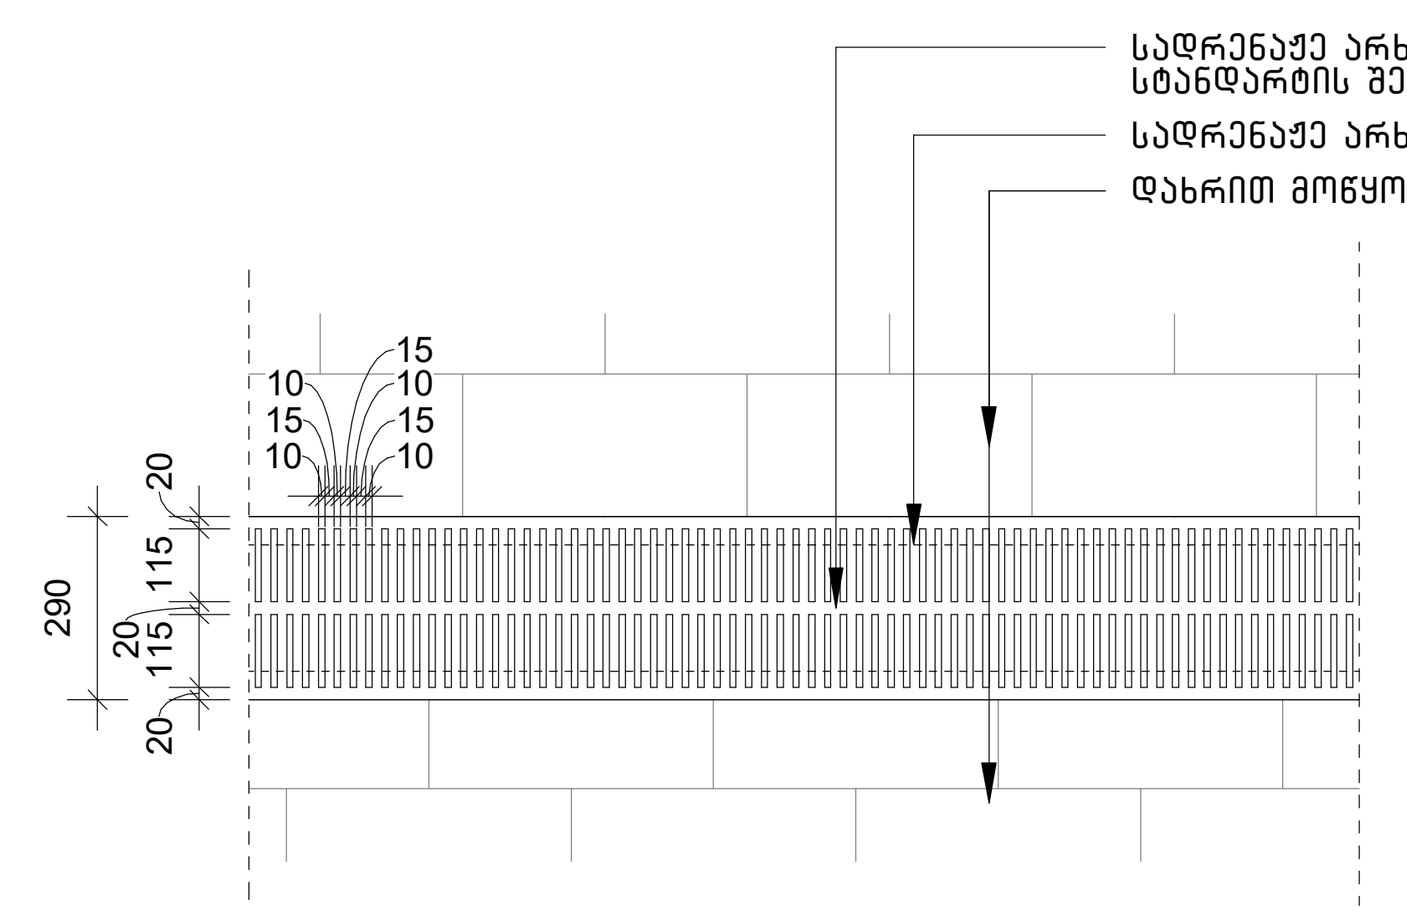

3 A-000 A-000 სადრენაჟე არხის ცხაურის დეტალი
1 : 20

გენ. გეგმის შენიშვნები:

1. გენ. გეგმის ნახაზი დაფუძნებულია ტოპოგრაფის მიერ მოწოდებულ ინფორმაციაზე;
2. მიწის სამუშაოების დაწყებამდე, მშენებელმა უნდა შეათანხმოს ყველა ნახაზი ინჟინერთან და კონსტრუქტორთან;
3. სამშენებლო სამუშაოების დაწყებამდე კონტრაქტორმა უნდა გადაამოწმოს ნახაზებზე არსებულად ინფორმაცია და შეატყობინოს მშენებლობის მენეჯერს ყველა შეუსაბამობის შესახებ;
4. მიწის სამუშაოების დაწყებამდე, კონტრაქტორმა უნდა შეამოწმოს ვერტიკალური გეგმარების პროექტი
5. შემსრულებელმა უნდა უზრუნველყოს კანონით მოთხოვნილი ყველა სიმბოლოს და ნიშნის დატანა სამშენებლო მოედანზე;
6. ყველა ადაპტირებული გზა უნდა შეესაბამებოდეს 41-ე დაადგენილებაში გაწერილ ნორმებს;
7. გარე დანადგარები დანადგარების მდებარეობა კოორდინირებული უნდა იყოს ინჟინერის ნახაზებთან და დანადგარების მწარმოებელ კომპანიებთან მშენებლობის დაწყებამდე;
8. თითოეულ ადაპტირებული პარკინგის ადგილს უნდა ჰქონდეს შესაბამისი ადაპტირებულობის მაჩვენებელი საერთაშორისო ნიშანი, წარწერა და სხვა ინფორმაცია რომელიც მოთხოვნილია არსებული კანონით;
9. შენობის გრუნტთან მიბმის ნიშნულები აღნიშნულია ორი ფერით: წითელი - საპროექტო; შავი - არსებული.

არქიტექტორი:

შ.პ.ს. "თიმ თუ"

თბილისი, საქართველო, 0179 | ფალიაშვილის ქ. #37

www.teamtwo.ge

დამკვეთი:

შ.პ.ს. "გრინ დეველოპმენტი"

მწვანე უბანი ლისთან

თბილისი, საქართველო | ავთო ვარაზის ქუჩა #64

www.ubani.ge

სართულის დიაგრამა:

გეგმის დიაგრამა:

რევიზია:

რიგი	ნომერი	თარიღი	განმარტება

პროექტის სახელი:

მრავალბინიანი საცხოვრებელი შენობა ლისზე

სტატუსი/ეტაპი:

მუნიციპალიტეტთან შესათანხმებელი დოკუმენტაცია

თარიღი: **2023.06.23**

ნახაზის სახელი:

გენ. გეგმა

ფურცლის ზომა: **A1**

ნახაზის ნომერი:

A-000