სანძარსაწინააღმდეგო პროექტი b b l oki

ობიექტი: მრავალბინიანი საცხოვრებელი სახლის პროექტი

მისამართი: ქ.თბილისი,თხინვალის მიმდებარედ და ვარაზის ქუჩის ცრდილოეთ ნაწილში

ს.კ 72.16.33.020

საქართველოს მთავრობის 2016 წლის 28 იანვარის №41 დადგენილებასთან ტექნიკური რეგლამენტის შენობა-ნაგებობის უსაფრთხოების წესების დამტკიცების თაობაზე შესაბამისობის ანალიზი

შენობა-ნაგებობის უსაფრთხოების წესებთან შესაბამისობის ანალიზი

გამოყენებული წესები - **„შენობა-ნაგებობის უსაფრთხოების წესები“**

ჩამოთვალეთ შენობის დაკავებულებები და აღწერეთ თითოეული გამოყენება
სასაწყობო ჯგუფის ქვეჯგუფი **სწ-2** (შემოზღუდული ავტოსადგომი გარაჟი, დამხმარე ფარტობი, წყლის რეზერვუარი, სატუმბო დანადგარის ოთახი, დამლაგებლის ოთახი -3,250 ნიშნულზე)
სავაჭრო ჯგუფი სვ (კომერციული ფართები-3,250 ნიშნულზე)
საცხოვრებელი ჯგუფის ქვეჯგუფი **სც-2** (საცხოვრებელი ბინები +/-0,00; +3,350; +6,600; +9,850; ნიშნულებზე)

კონსტრუქციის ტიპი:	
განსაზღვრეთ კონსტრუქციის არსებული შენობისთვის: მაგალითი: II-A, II-B, V-A, V-B	
განსაზღვრეთ კონსტრუქციის ტიპი ახალი შენობისთვის: მაგალითი: II-A, II-B, V-A, V-B	**I-B**
შერეული კონსტრუქციის შემთხვევაში მიუთითეთ ტიპები, რომელიც გამოყენებული იქნება, განსაზღვრეთ ტიპები და მათი მდებარეობა:	

სიმაღლის შეზღუდვები ცხრილი 503 -ის მიხედვით		
დაკავებულობები	**დასაშვები სართულიანობა**	**შემოთავაზებული სართულიანობა**
სასაწყობო ჯგუფის ქვეჯგუფი **სწ-2**	**11**	**1**
სავაჭრო ჯგუფი **სვ**	**11**	**1**
საცხოვრებელი ჯგუფის ქვეჯგუფი **სც-2**	**11**	**4**
	დასაშვები სიმაღლე	**შემოთავაზებული სიმაღლე**
საერთო სიმაღლე =	**48.80**	**16,25 მ.**
მიწის ზემოთ სართულის რაოდენობა	**5 სართული**	

ფართობის შეზღუდვები ცხრილი 503 -ის მიხედვით

დაკავებულობები	დასაშვები ფართობი	შემოთავაზებული ფართობი
სასაწყობო ჯგუფის ქვეჯგუფი სწ-2	შეუზღუდავი	-3,250 ნიშნულზე 1424.0 კვ.მ.
სავაჭრო ჯგუფი სვ	შეუზღუდავი	-3,250 ნიშნულზე 118.0კვ.მ.
საცხოვრებელი ჯგუფის ქვეჯგუფი სც-2	შეუზღუდავი	+/-0,00_9,85 ნიშნულებზე (თითოეული სართულის ფართობი) 1532.0კვ.მ
იატაკის საერთო ფართობი =	7670.0 კვ.მ	
იატაკების რაოდენობა =	5	
შენობის საერთო ფართობი =	78230.0კვ.მ	

გარე კედლის ცეცხლმედეგობისა და ღიობისადმი მოთხოვნები ცხრილების 602-ის და 705.8 -ის მიხედვით									
გარე კედელი (ღერძებში)	ხანძარსაწინააღმდეგო მანძილი (მეტრი)	ცეცხლმედეგობის ხარისხი (საათი)		კედლის ღიობების ფართობი (კედლის %)					
		მოთხოვნილი	გათვალისწინებული	დასაშვები			გათვალისწინებული		
				დაცული	დაუცველი საშხეფებით	დაუცველი	დაცული	დაუცველი საშხეფებით	დაუცველი
1-13	9 მეტრზე მეტი	0	0	შეუზღუდავი	შეუზღუდავი	შეუზღუდავი	-		არ იზღუდება
13-1	9 მეტრზე მეტი	0	0	შეუზღუდავი	შეუზღუდავი	შეუზღუდავი	-		არ იზღუდება
A-E	3.10	2	2	45%	45%	15%	-		0%

E-A	9 მეტრზე მეტი	0	0	შეუზღუდავი	შეუზღუდავი	შეუზღუდავი	-		არ იზღუდება

ხანძრისაგან დაცვის სისტემებისადმი მოთხოვნები							
დაკავებულობები/სივრცეები/გასასვლელი საშუალებები	ავტოსაშხეფი სისტემა	ალტერნატიული ავტომატური ცეცხლსაქრობი სისტემები	სახანძრო განგაშისა, კვამლაღმომჩენი და ცეცხლაღმომჩენი სისტემები	სახანძრო მილდგარების სისტემები	კვამლის საკონტროლო სისტემები	ხელის ცეცხლმაქრები	საავარიო განგაშის სისტემები
სასაწყობო ჯგუფის ქვეჯგუფი სწ-2	კი	არა		არა		კი	არა
სავაჭრო ჯგუფი სვ	არა	არა		არა		კი	არა
საცხოვრებელი ჯგუფი სც-2	არა	არა	კი (სახანძრო განგაშის ხელით სამართავი სისტემა); (დამკავებელთა შეტყობინების სისტემა); (მხედველობითი განგაშის სისტემა); (კვამლააღმომჩენები)	არა	კი	კი	არა
კიბის უჯრედი	არა		კი (სახანძრო განგაშის ხელით სამართავი სისტემის კოლოფი, გასასვლელის გზაკარებთან)		კი		
ლიფტები	არა		(სახანძრო განგაშის ხელით		კი		

			სამართავი სისტემის კოლოფი, გასასვლელის გზაკარებთან)				
დერეფანი	არა				კი		
სახანძრო-სამაშველო სამსახურის მიერ გამოსაყენებელი მისაერთებლები				კი			
სახანძრო ტუმბოები და წყლის რეზერვუარი				არა			

თითოეული სართულიდან გასასვლელი საშუალება									
სართულები	დაკავებულობა და დაკავებულობის დატვირთვის ჯამური მაჩვენებელი	მოთხოვნილი გასასვლელების/გასასვლელთან მისადგომის რაოდენობა	გათვალისწინებული გასასვლელების/გასასვლელთან მისადგომის რაოდენობა და ტიპი	გასასვლელი საშუალებების სიგანე(მეტრი)					
				გზა-კიბეები		დერაფანი,		გასასვლელის გზა-კარი	
				მოთხოვნილი	გათვალისწინებული	მოთხოვნილი	გათვალისწინებული	მოთხოვნილი	გათვალისწინებული
-3.250 ნიშნული სარდაფი	სწ-2 (დ.დ-75)	2	1 შიგა გასასვლელი გზა-კიბე 2 შენობიდან გამოსასვლელის გზა-კარი	1,40	1,40	1.50	1.50	0.82 (თითო გზა-კარი)	0,82 (თითო გზა-კარი)
-3,250 ნიშნული კომერციული ფართი	სვ კომერციული ფართი #1 (დ.დ-21)	1	1 შენობიდან გამოსასვლელი გზა-კარი			1.50	1.50	0.82 (თითო გზა-კარი)	0.82 (თითო გზა-კარი)
	კომერციული ფართი #2	1	1 შენობიდან გამოსასვლე			1.50	1.50	0.82 (თითო	0.82

	სვ (დ.დ-22)		ლი გზა-კარი					გზა-კარი)	(თითო გზა-კარი)
+/-0,00- +9,85 ნიშნულებზე	სც-2 (თითოეულ სართულ-ზე დ.დ-76)	2	2 შიგა გასასვლელი გზა-კიბე	1.40 (თითო)	1.40 (თითო)	1.50	1.50	0.82 (თითო გზა-კარი)	0,82 (თითო გზა-კარი)

დაკავებულობები/სივრცეები/გასასვლელი საშუალებები	ბუნებრივი განიავება	ხელოვნური განიავება
სასაწყობო ჯგუფის ქვეჯგუფი სწ-2		კი
სავაჭრო ჯგუფი სვ	კი	
საცხოვრებელი ჯგუფი სც-2;	კი	
კიბის უჯრედი		კი
ლიფტები		კი
დერეფანი		კი

წყალსადენი სისტემის ფიქსირებული მოწყობილობების რაოდენობა ცხრილი 1602.1-ის მიხედვით												
სართულები	დაკავებულობა და დაკავებულობის დატვირთვის ჯამური მაჩვენებელი	ფიქსირებული მოწყობილობები(ცალი)										
		უნიტაზი		ტუალეტის ხელსაბანები		აბაზანა/შხაპი		სასმელი წყლის ფანტანი		სამომსახურეო ნიჟარა		სამზარეულოს ნიჟარა	
		მოთხოვნილი	გათვალისწინებული	მოთხოვნილი	გათვალისწინებული	მოთხოვნილი	გათვალისწინებული	მოთხოვნილი	გათვალისწინებული	მოთხოვნილი	გათვალისწინებული	მოთხოვნილი	გათვალისწინებული

-3.250 ნიშნული სარდაფი	სწ-2 (დ.დ-75)	შენობა-ნაგებობის უსაფრთხოების წესები 1602.3.1 და 1602.3.2 ქვეთავების მოთხოვნების შესაბამისად +3.20 ნიშნულზე არსებული დამკავებლები იყენებენ ქვედა სართულებზე (+/-0.00 ნიშნულზე) არსებულ წყალსადენი სისტემის ფიქსირებულ მოწყობილობებს											
-3,250 ნიშნული კომერციული ფართი	სვ კომერციული ფართი #1 (დ.დ-21)	1	1	1	1	1	1						
	კომერციული ფართი #2 სვ (დ.დ-22)	1	1	1	1	1	1						
+/-0,00-+9,85 ნიშნულებზე	სც-2 (თითოეულ სართულ-ზე დ.დ-76)	1	1	1	1	1	1						

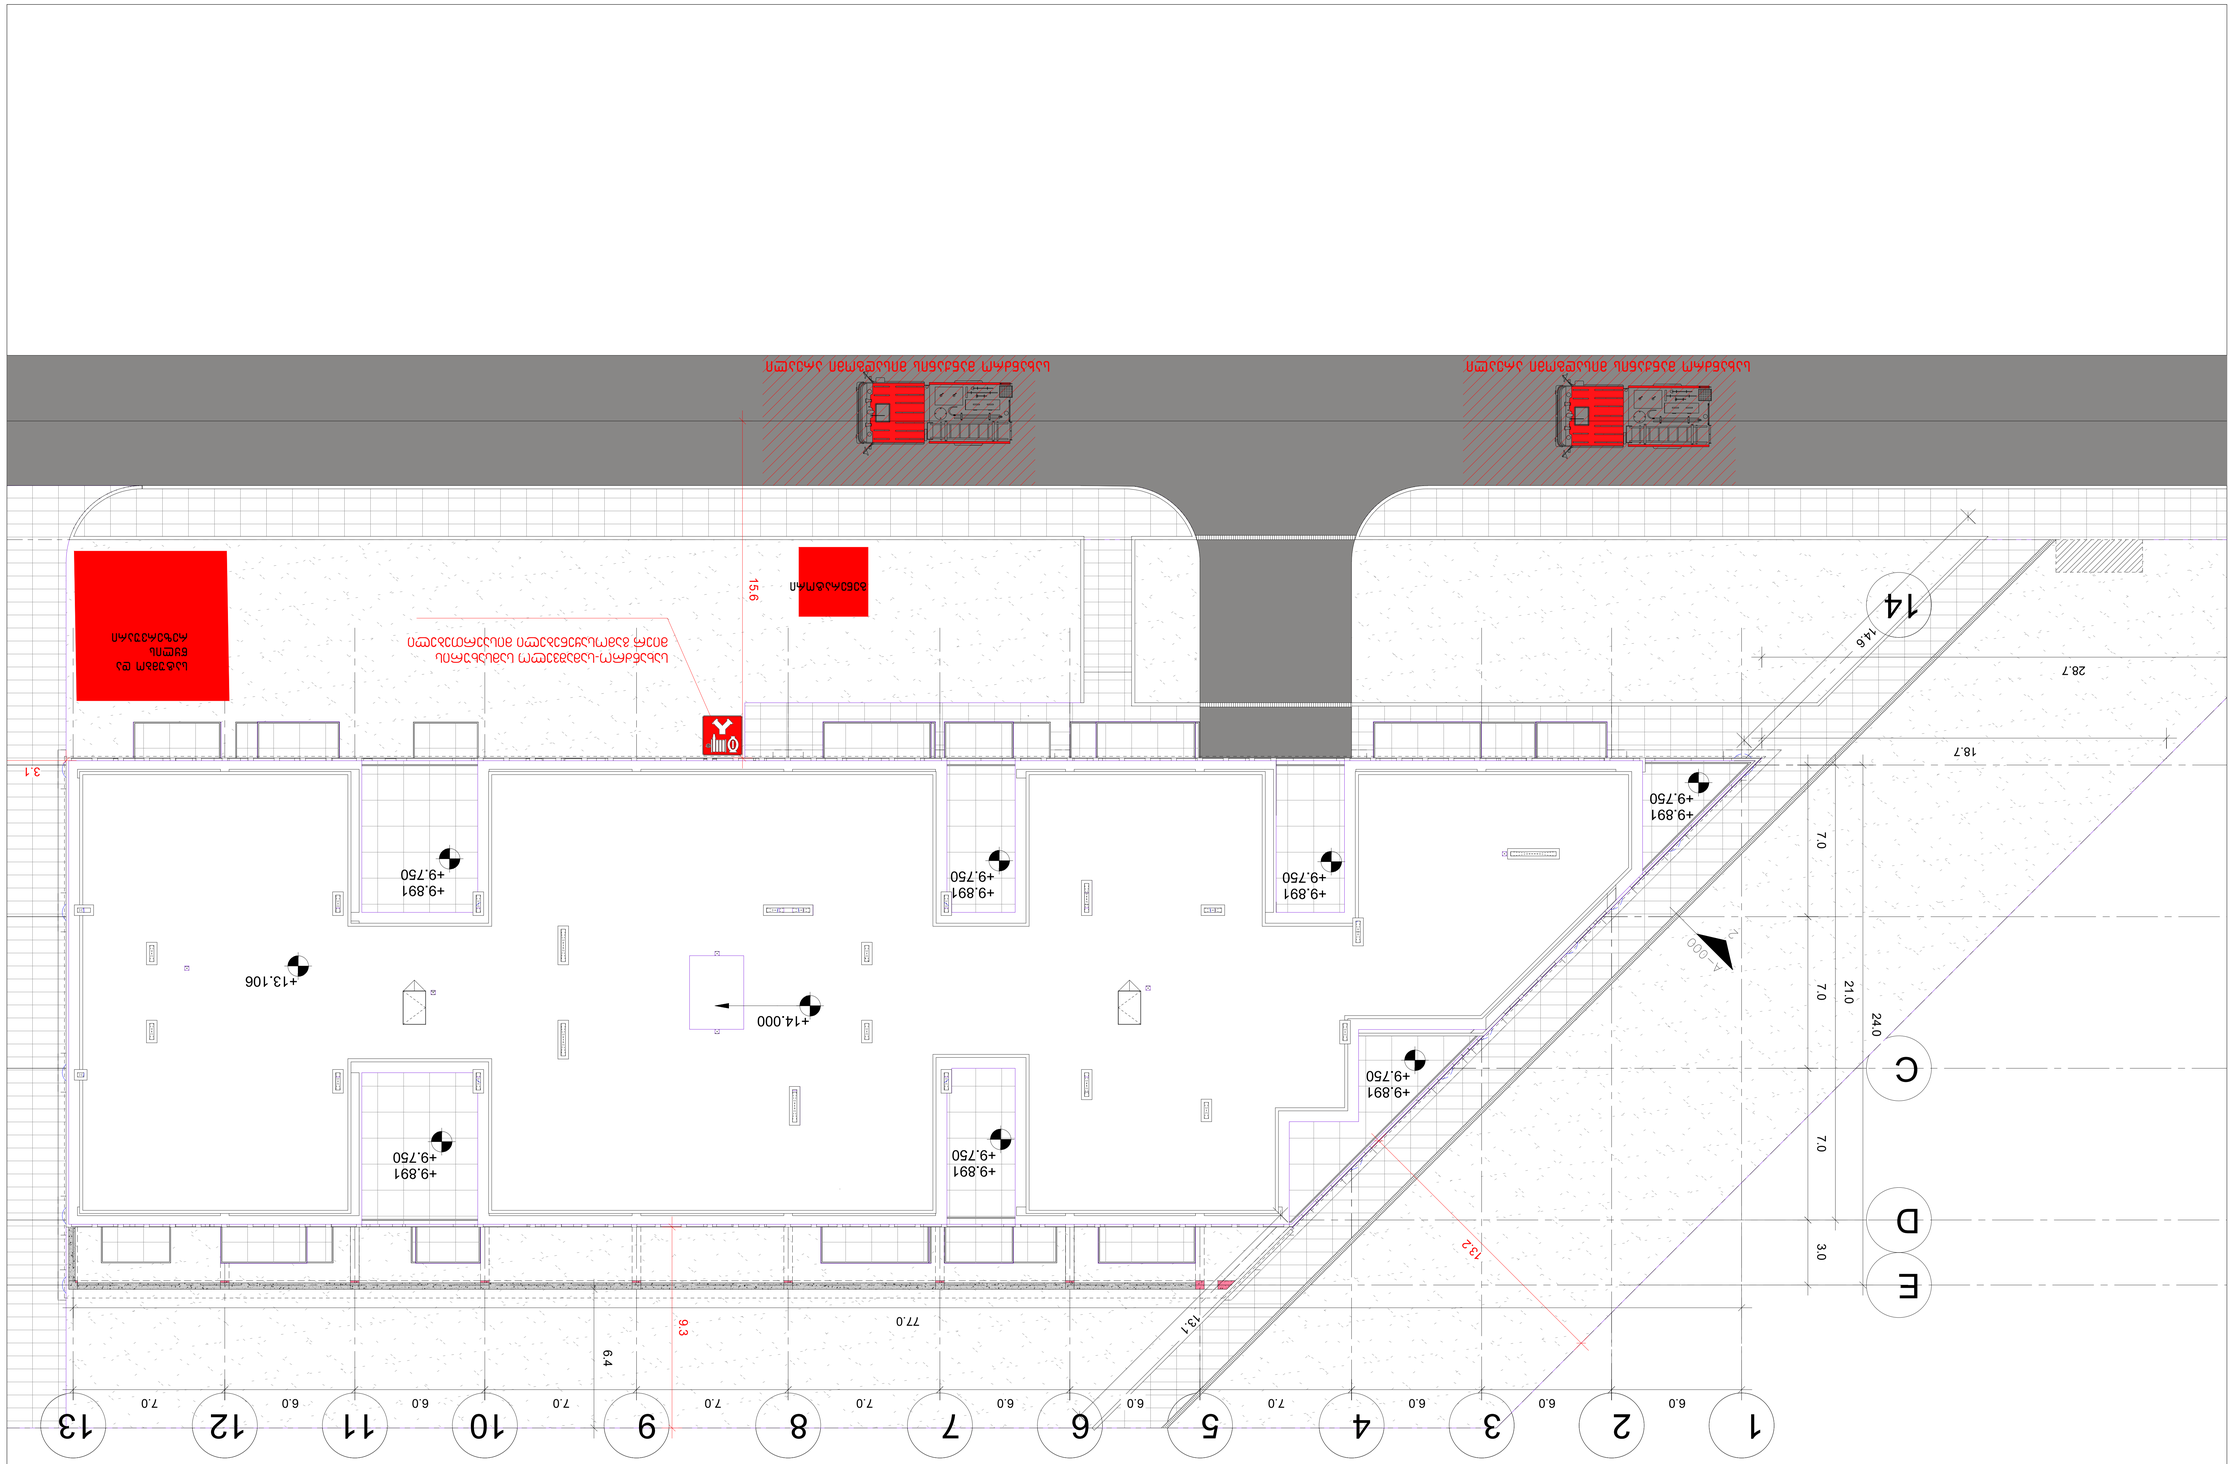
1
2
3
4
5
6
7
8
9
10
11
12
13
6.0
7.0
77.0
6.4
9.3
13.1
13.2
A
B
C
D
E
7.0
21.0
24.0
3.0
28.7
18.7
14.6
14
15.6
3.1
+9.891
+9.750
+14.000
+13.106
A-000
2


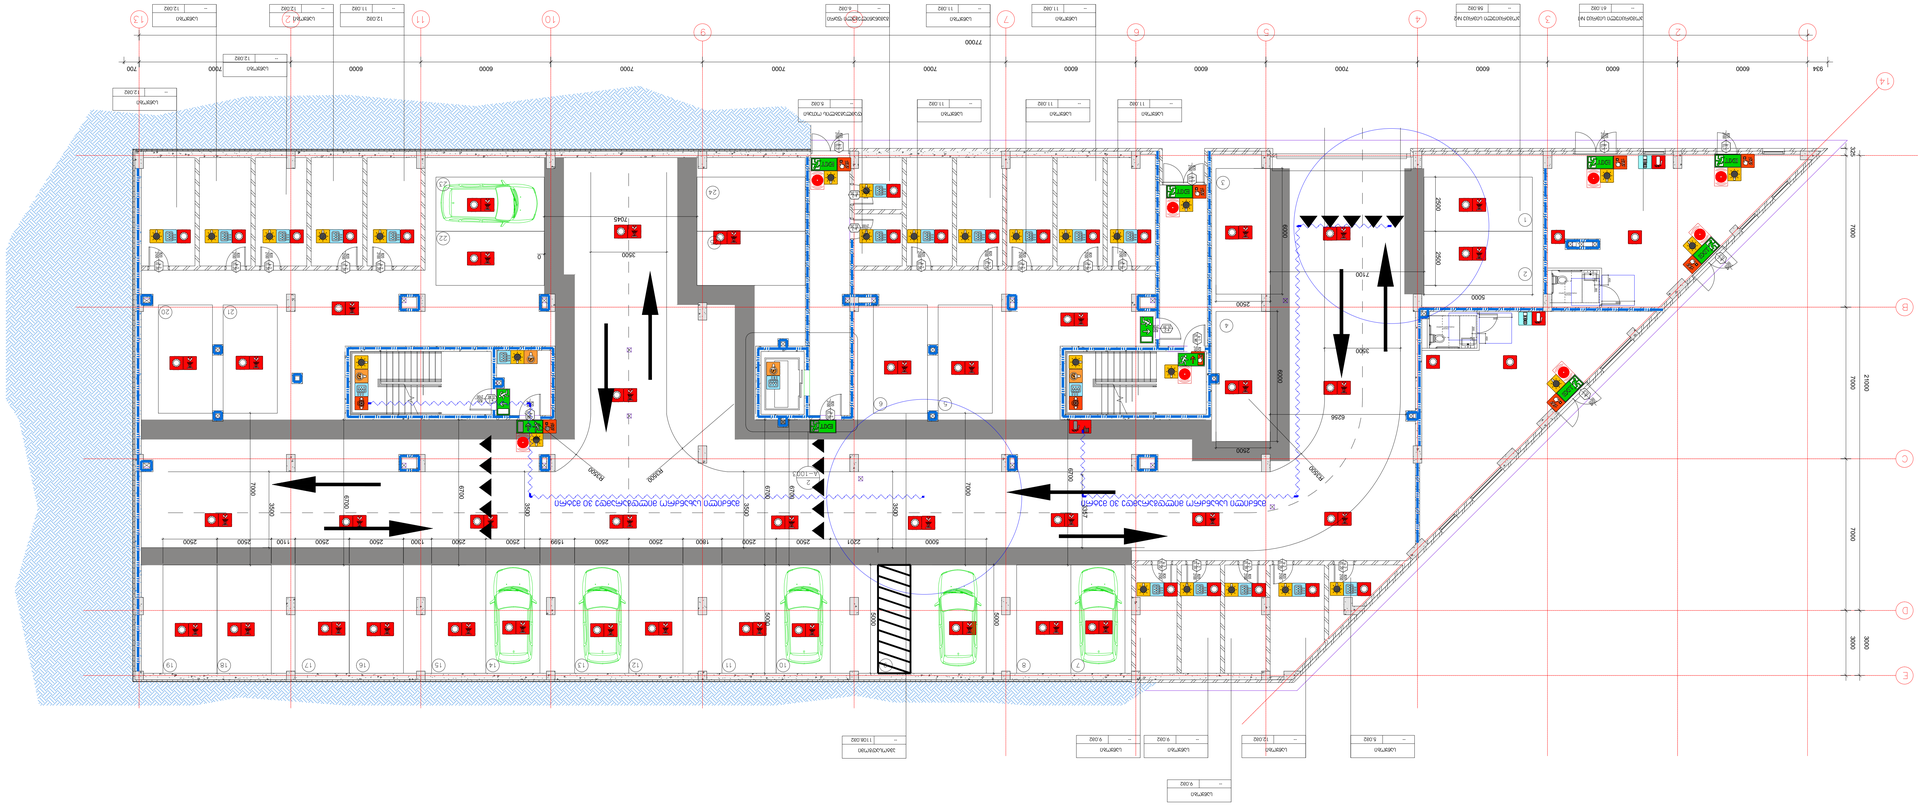











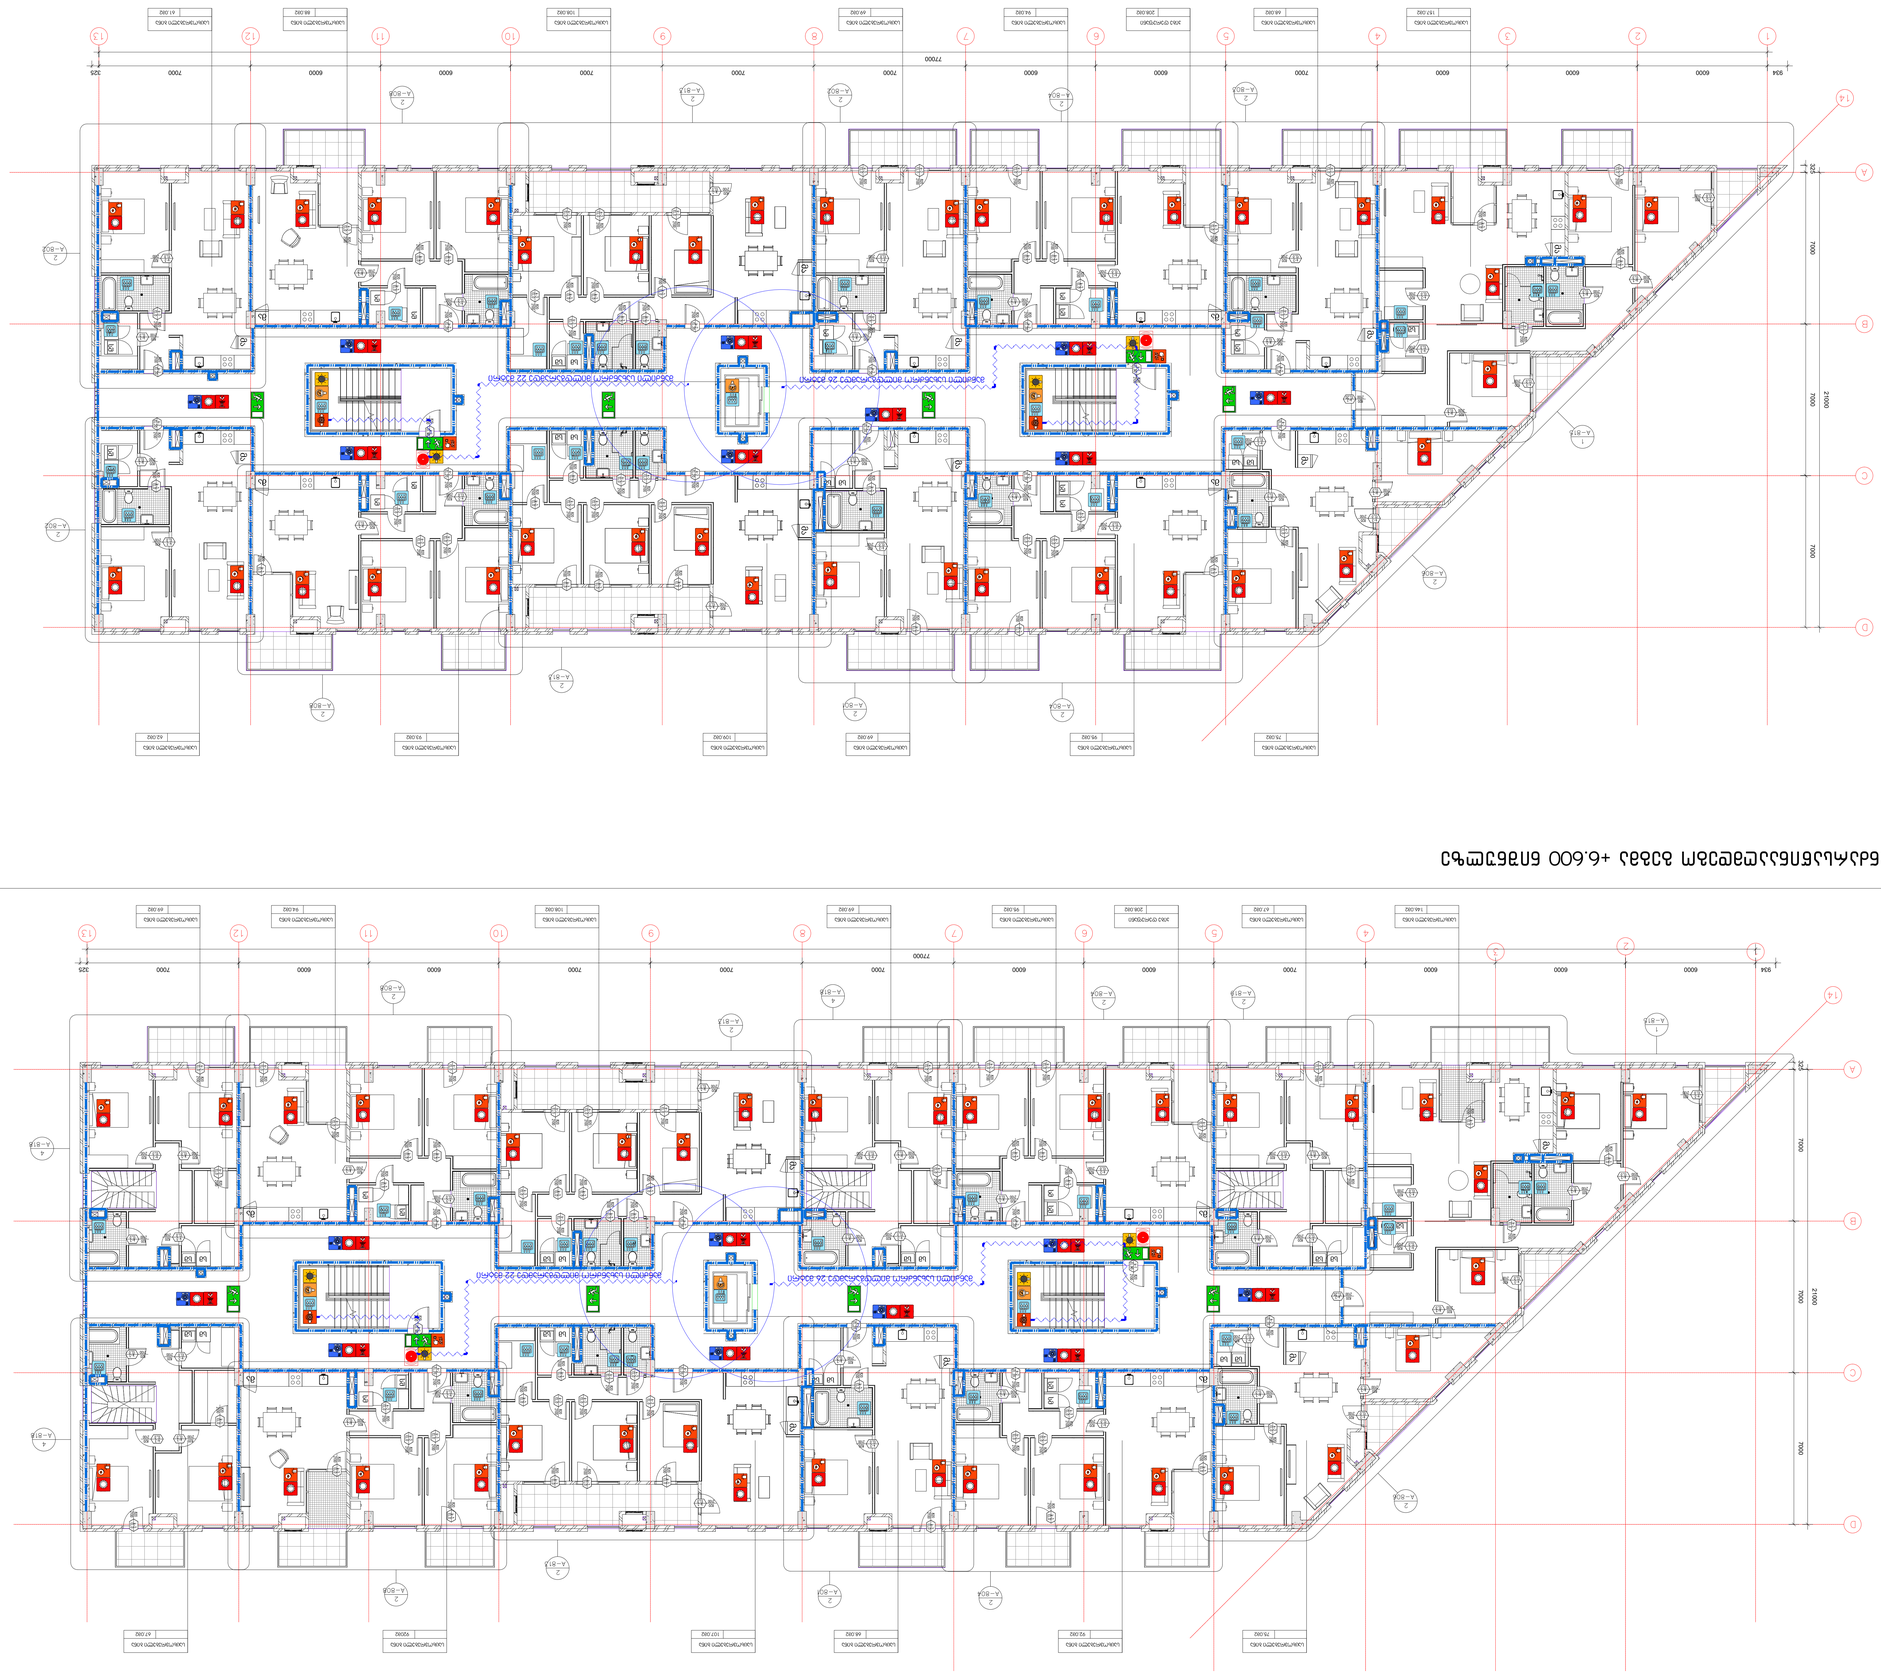



ხანძარსაწინააღმდეგო გეგმა +9.850 ნიშნულზე



1.

2.

შენობის ელემენტები	ტიპი B
ძირითადი კონსტრუქციული ჩარჩო	2
	2 2
არამზიდი კედლები და ტიხრები გარე	ცხრილი 602
არამზიდი კედლები და ტიხრები შიგა	0
	2
	1

პირობითი ნიშნები:

კარის თავისუფალი სიგანე
ხანძარმედეგობა
კარის ნუმერაცია
კარის თავისუფალი სიმაღლე

82 235 90 წთ კ1

გასასვლელი აღმნიშვნელი განათებული ნიშანი

1 საათიანი ხანძარმედეგობის აღმნიშვნელი ხაზი

2 საათიანი ხანძარმედეგობის აღმნიშვნელი ხაზი

სიმბოლოს სახელწოდება
ხელის ცეცხლმაქრი
სახანძრო მილდგარი
ორმხრივი კავშირის სისტემა
კვამლზე ავტომატური მორეაგირე მაუწყებელი
კვერის დაწნევის სისტემა
ავტოსაშხეფი
კვამლის გაწოვის სისტემა
სახანძრო განგაშის ღილაკი
დამკავებელთა შეტყობინების სისტემა(ტექსტური შეტყობინების სისტემა)
ავარიული განათება
სახანძრო მისაერთებელი
სახანძრო ჰიდრანტი
ხანძრის მართვის ოთახი
სახანძრო ლიფტი
სახანძრო მილდგარის კარადა
ვიზუალური და ხმოვანი განგაშის სისტემა
მექანიკური განიავების სისტემა

შენიშვნა:

გეგმებზე მოცემული ხანძარსაწინააღმდეგო დაცვის სისტემების,მექანიკური მოწყობილობების, გასასვლელის ნიშნების და სხვა შენობა-ნაგებობის უსაფრთხოების წესებით მოთხოვნილი სისტემების აღნიშვნების განლაგება და რაოდენობა პირობითია.
ხანძარსაწინააღმდეგო დაცვის სისტემების, მექანიკური მოწყობილობების გასასვლელის ნიშნების და სხვა აუცილებელი სისტემების პროექტი უნდა დამუშავდეს და განხორციელდეს შესაბამისი სპეციალისტების მიერ შენობა-ნაგებობის უსაფრთხოების წესებში მითითებული მოთხოვნების და სტანდარტების გამოყენებით.

გეგმებზე მოცემული დაკავებულობები, დაკავებულობის ჯგუფები და დაკავებულობის დატვირთვები, ასევე კედლების და კარების ცეცხლმედეგობის ხარისხების შესაბამისი აღნიშვნები, გასასვლელამდე სავალი მანძილები, გასასვლელისკენ სავალი საერთო ბილიკების სიგრძეები და სხვა წესებთან შესაბამისობისთვის აუცილებელი გრაფიკული აღნიშვნები განსაზღვრულია საქართველოს მთავრობის 2016 წლის 28 იანვრის №41 დადგენილების "ტექნიკური რეგლამენტის "შენობა ნაგებობის უსაფრთხოების წესებთან დამტკიცების თაობაზე" მიხედვით და აღნიშნული დადგენილების შემდგომი რედაქციების გათვალისწინებით.

დენის გათიშვის შემთხვევაში სათადარიგო ელექტროსისტემა ავტომატურად გაანათებს გასასვლელ საშუალებებს.

არქიტექტორი

შპს "თიმ თუ"

საქართველო, 0179 |
ფალიაშვილის ქ. #37
www.teamtwo.ge

დამკვეთი

შპს "გრინ დეველოპმენტ"

თბილისი, საქართველო |
ავთო ვარაზის ქუჩა #64
www.ubani.ge

სართულის დიაგრამა

გეგმის დიაგრამა

რევიზია

რიგი	ნომერი	თარიღი	განმარტება

პროექტის სახელი

მრავალბინიანი საცხოვრებელი შენობა ლისზე

სტატუსი/ეტაპი

II ეტაპი 60%-იანი დოკუმენტაცია

თარიღი **Project Issue Date**

ნახაზის სახელი

4 სართულის გეგმა

ფურცლის ზომა **A0**

ნახაზის ნომერი

სახურავის გეგმა

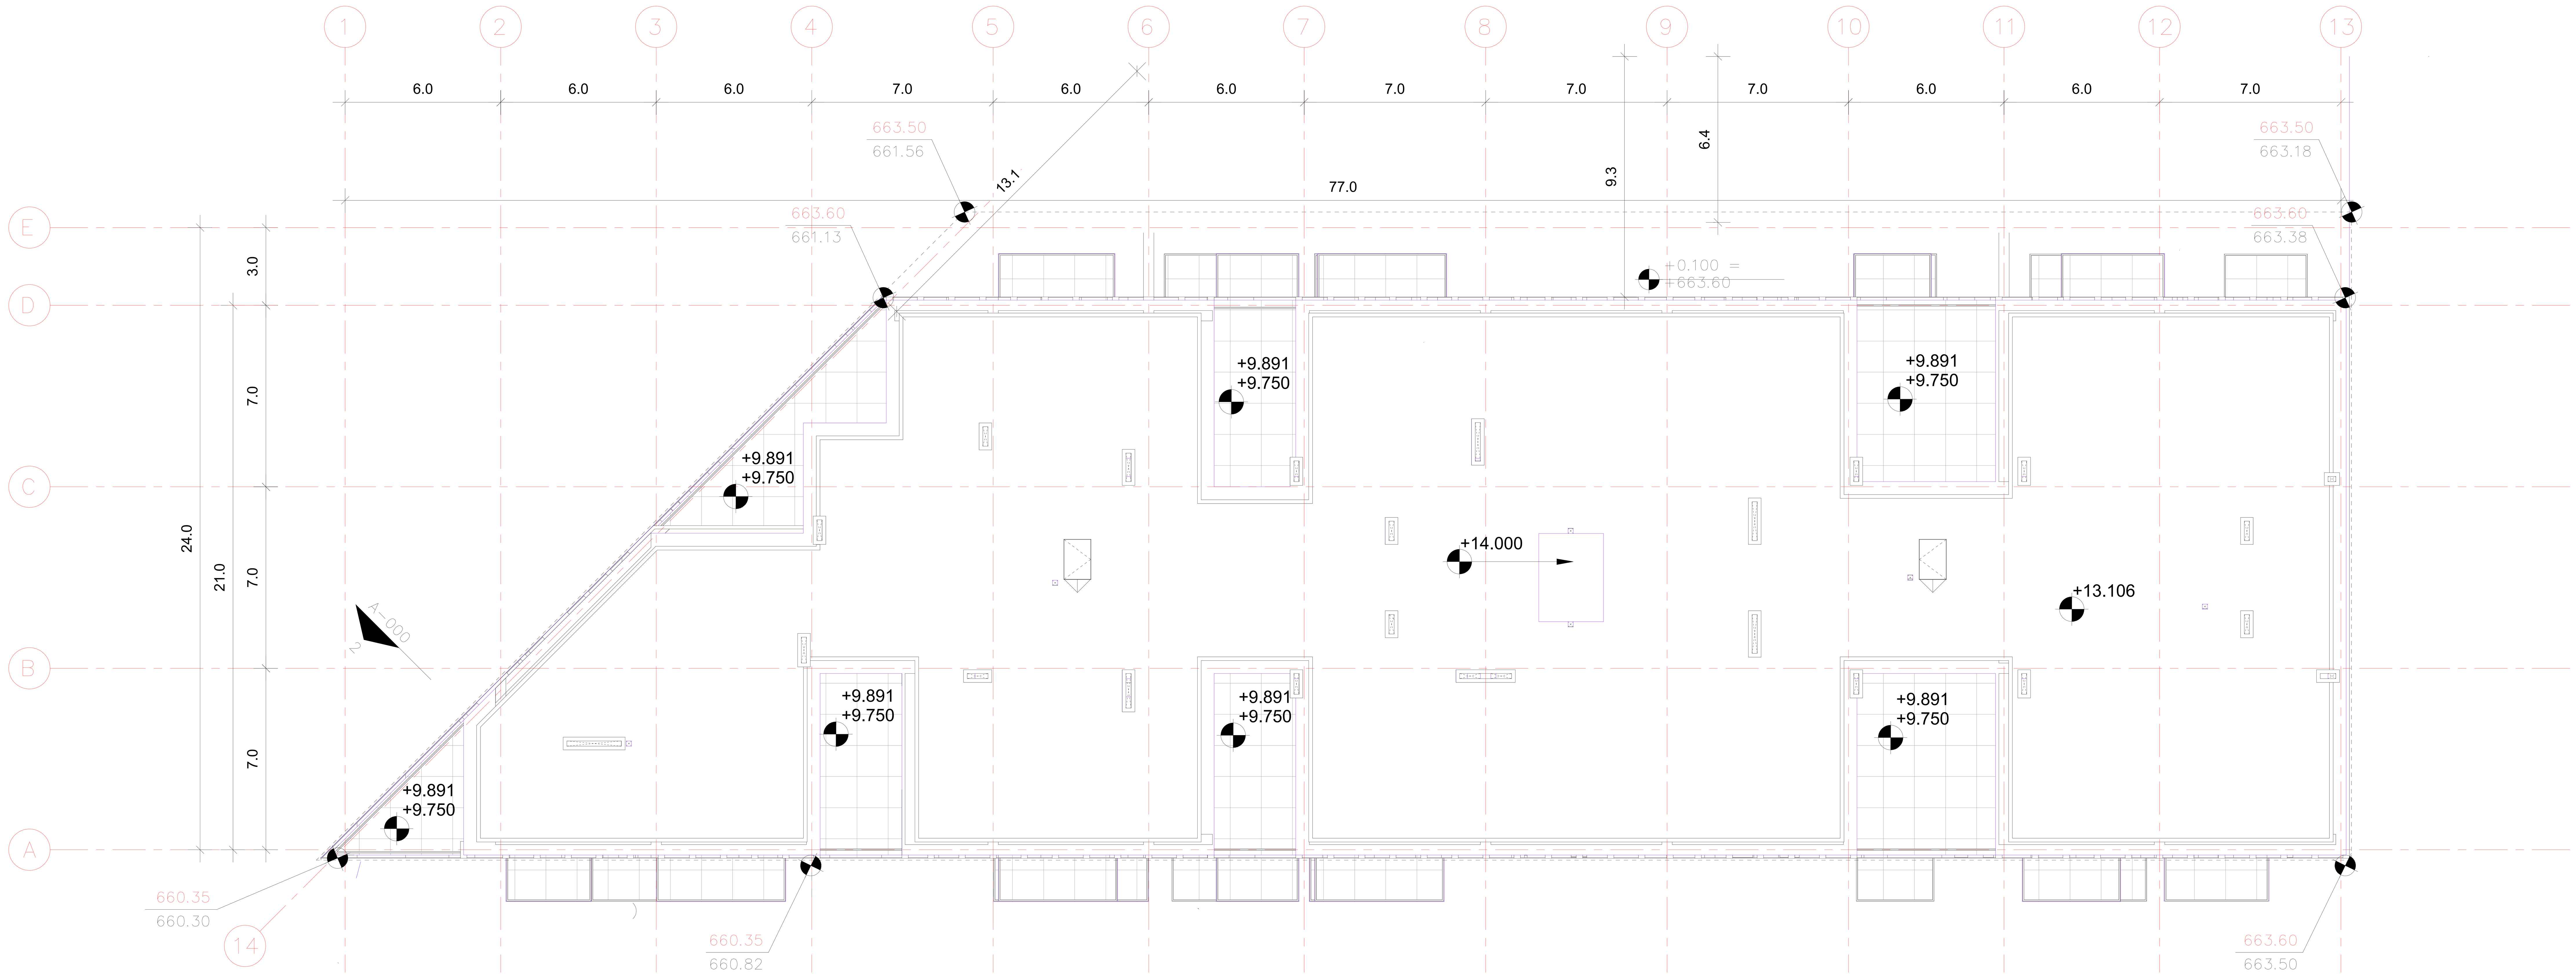

არქიტექტორი

შპს "თიმ თუ"

საქართველო, 0179 |
ფალიაშვილის ქ. #37
www.teamtwo.ge

დამკვეთი

შპს "გრინ დეველოპმენტ"

თბილისი, საქართველო |
ავთო ვარაზის ქუჩა #64
www.ubani.ge

სართულის დიაგრამა

გეგმის დიაგრამა

რევიზია

რიგი	ნომერი	თარიღი	განმარტება

პროექტის სახელი

მრავალბინიანი საცხოვრებელი შენობა ლისზე

სტატუსი/ეტაპი

II ეტაპი 60%-იანი დოკუმენტაცია

თარიღი **Project Issue Date**

ნახაზის სახელი

სახურავის გეგმა

A0

ფურცლის ზომა **A0**

ნახაზის ნომერი

დაკავებულობის და გასასვლელი საშუალებების პროექტი
ობიექტი: მრავალბინიანი საცხოვრებელი სახლის პროექტი
მისამართი: ქ.თბილისი,თხინვალის მიმდებარედ და ვარაზის ქუჩის ცრდილოეთ ნაწილში
ს.კ 72.16.33.020

საქართველოს მთავრობის 2016 წლის 28 იანვარის №41 დადგენილებასთან ტექნიკური რეგლამენტის შენობა-ნაგებობის უსაფრთხოების წესების დამტკიცების თაობაზე შესაბამისობის ანალიზი

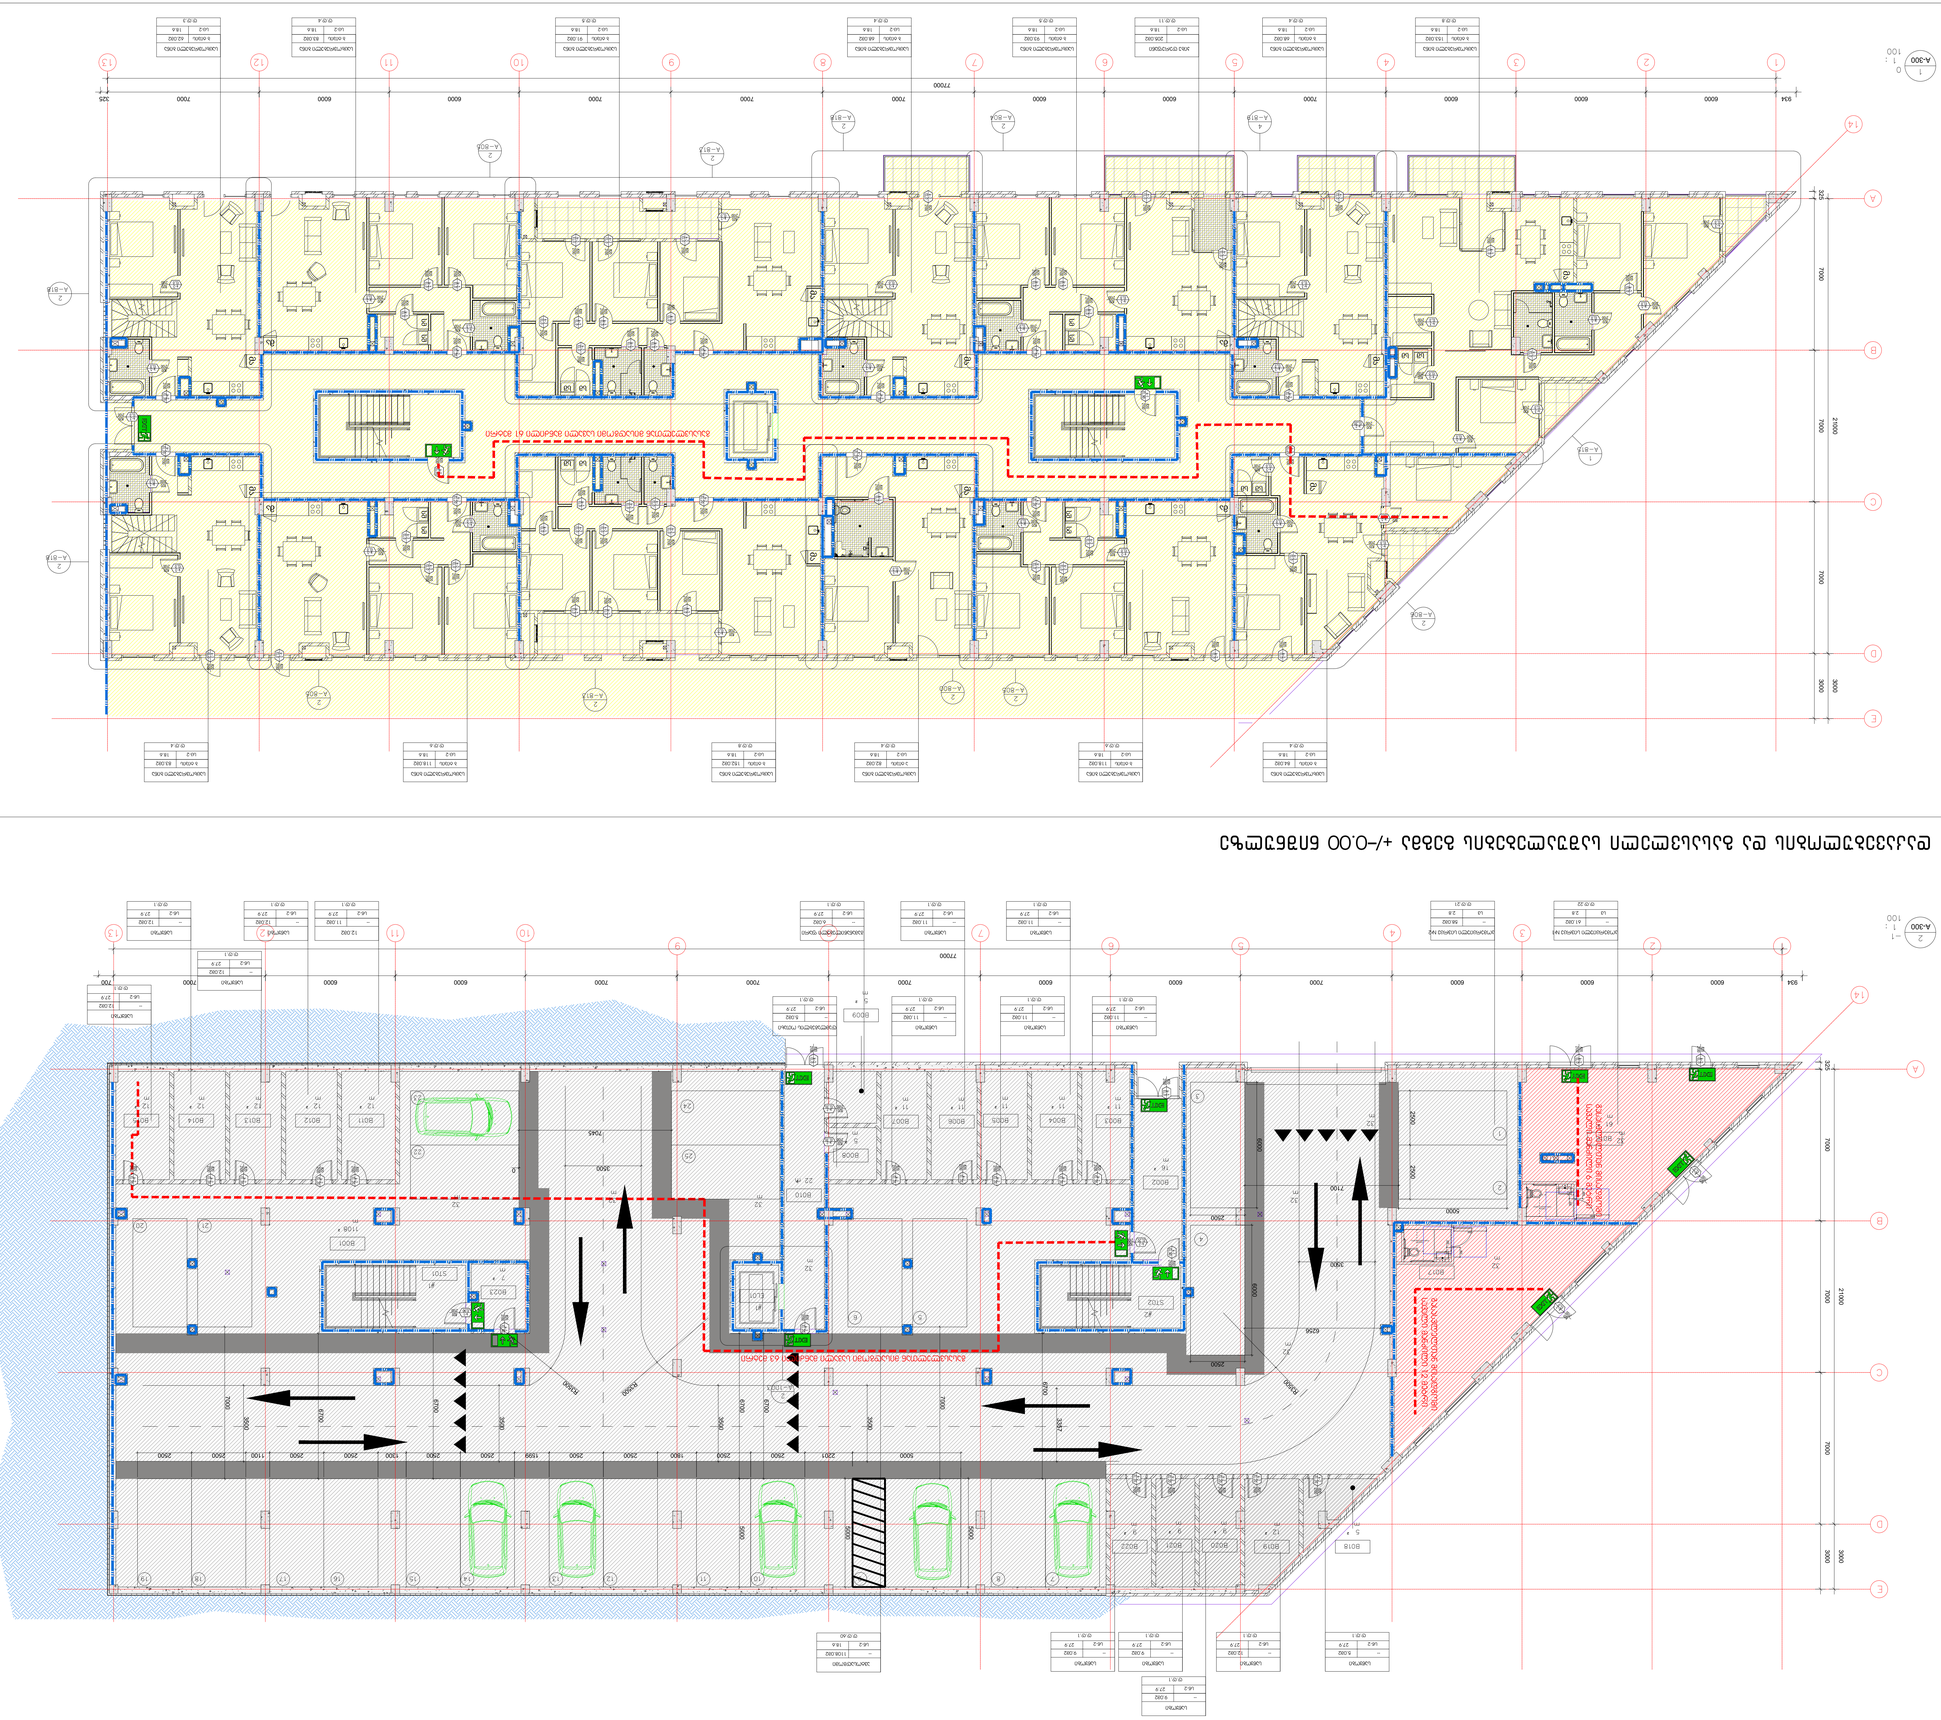

დაკავებულობის და გასასვლელი საშუალებების გეგმა +3.350 ნიშნულზე

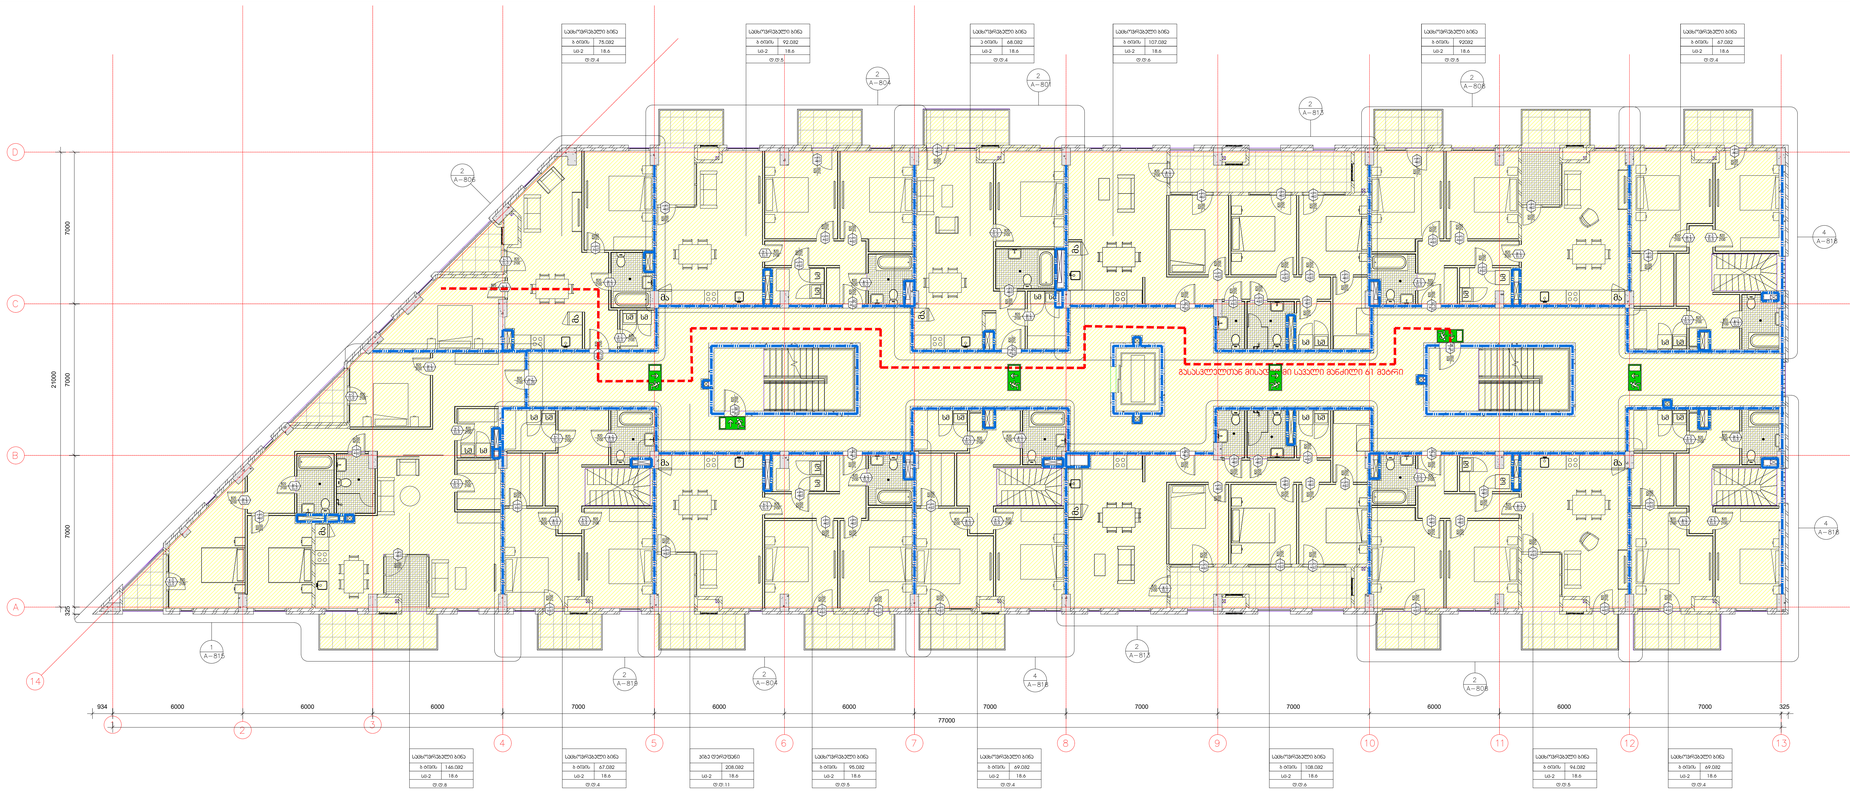

დაკავებულობის და გასასვლელი საშუალებების გეგმა +6.600 ნიშნულზე

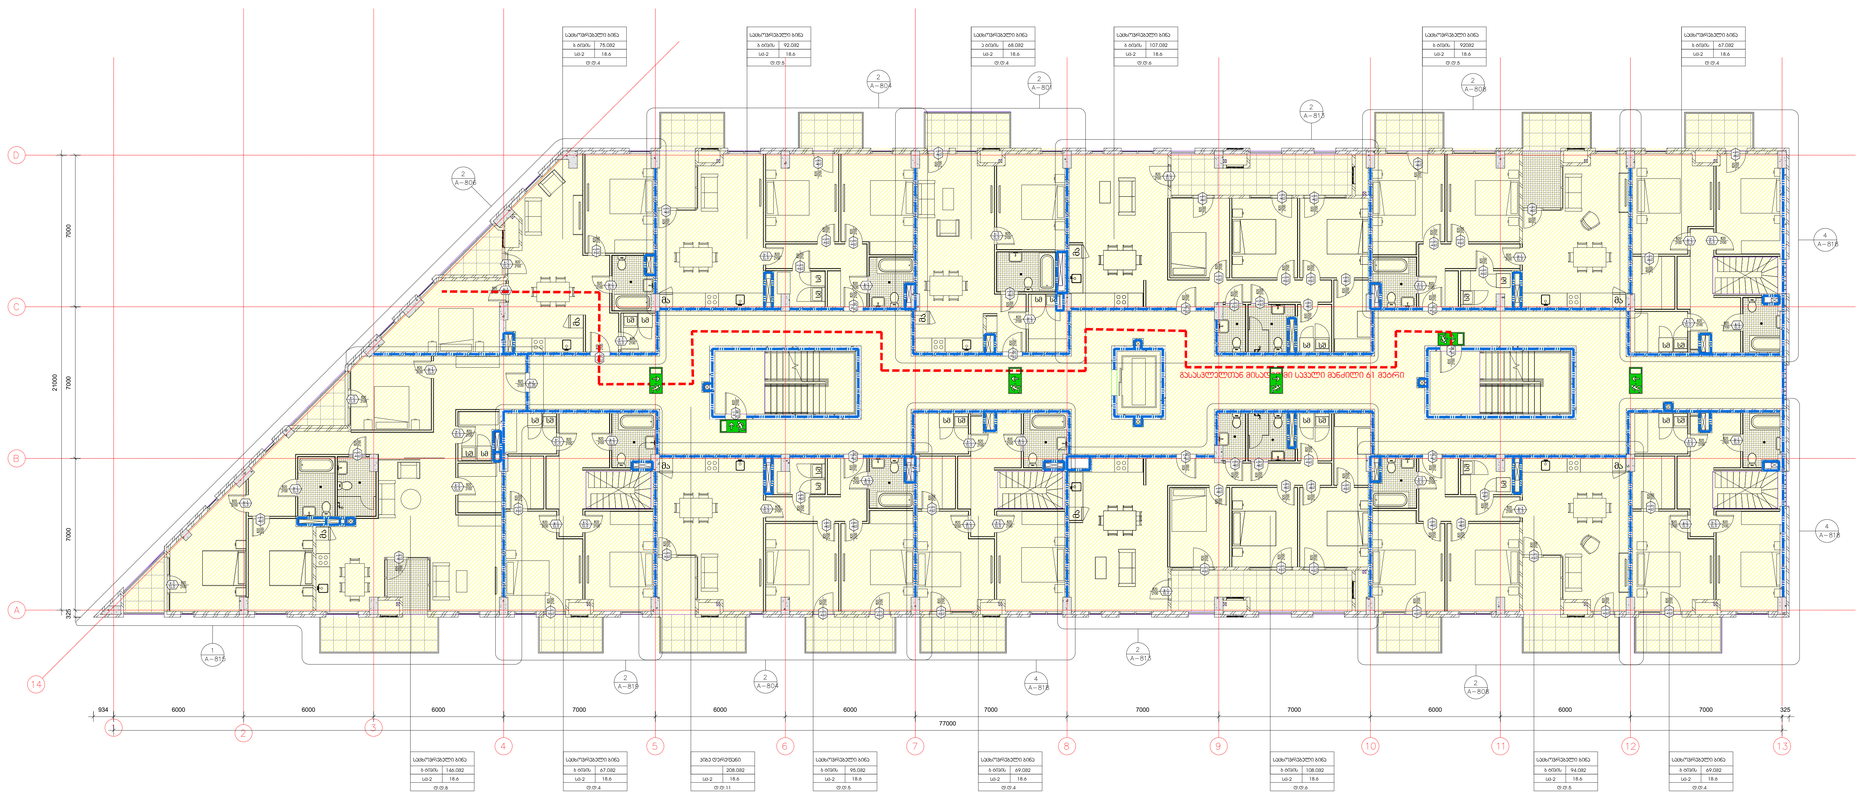

პირობითი ნიშნები:

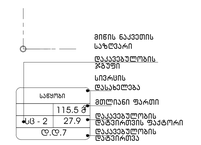
მიწის ნაკვეთის საზღვარი
დაკავებულობის ჯგუფი
სართული
115,5 მ
27.9
მ
მ
მ

დაკავებულობის და გასასვლელი საშუალებების გეგმა +9.850 ნიშნულზე

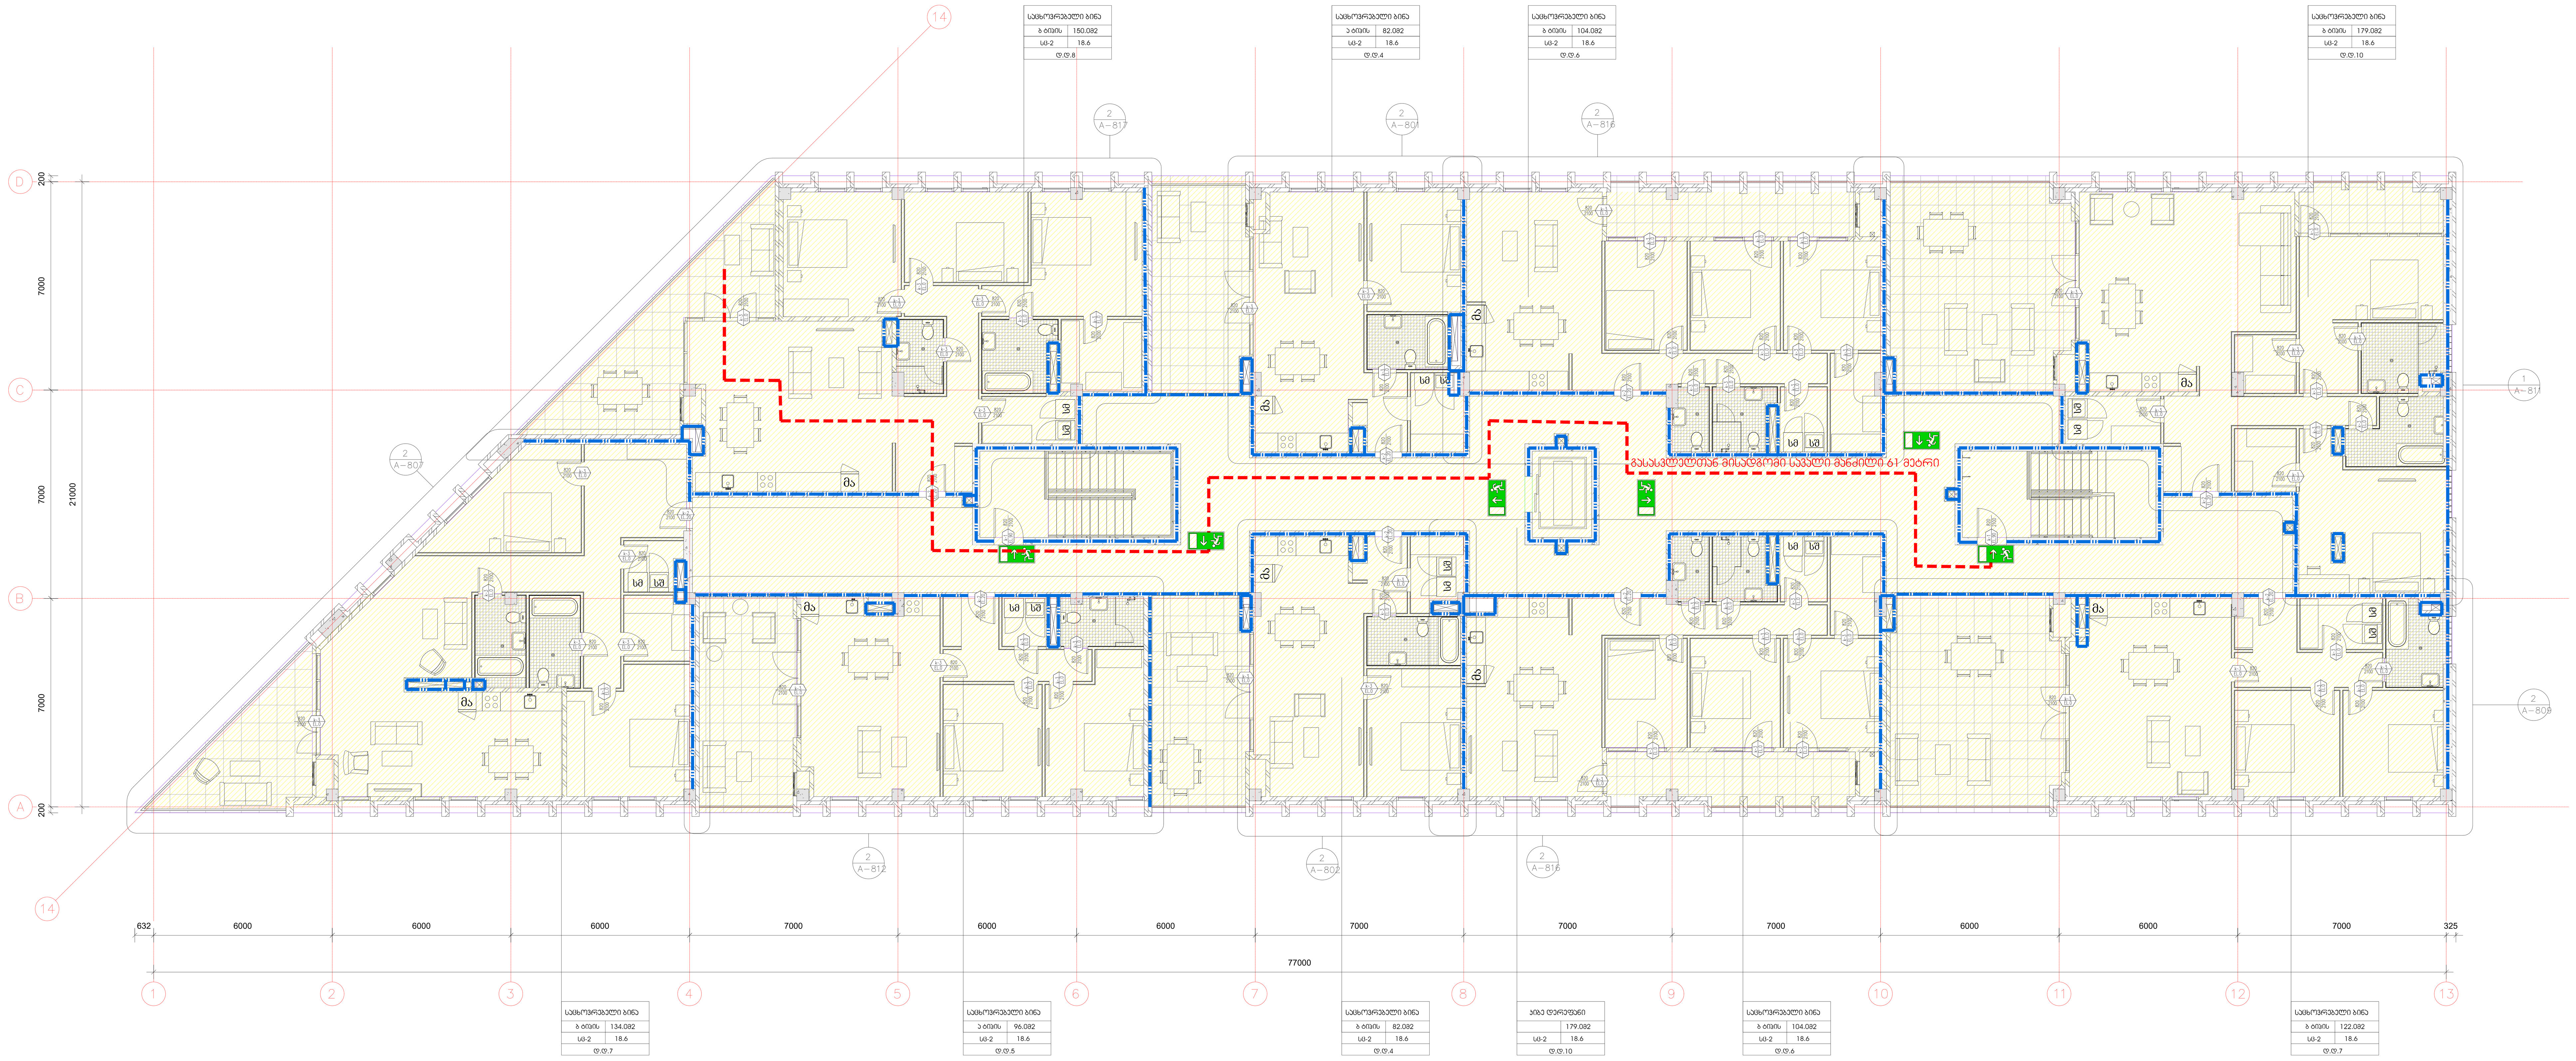

პირობითი იშნები:

- მიწის ნაკვეთის საზღვარი
- დაკავებულობის ჯგუფი
- სივრცის დასახელება
- მთლიანი ფართი
- დაკავებულობის დატვირთვის ფაქტორი
- დაკავებულობის დატვირთვა

სანწყობი	
	115.5 მ²
სც - 2	27.9
დ.დ.7	

გასასვლელთან მისადგომი მაქსიმალური სავალი მანძილი

EXIT გასასვლელი აღმნიშვნელი განათებული ნიშანი

დაკავებულობის ჯგუფების აღნიშვნები

დაკავებულობის ჯგუფები	დაკავებულობის ჯგუფის აღნიშვნა	ფერის კოდი
თავშეყრის ჯგუფი (თვ)		RGB (34,139,34)
საქმიანი ჯგუფი (სქ)		RGB (79,12,187)
საგანმანათლებლო ჯგუფი - (სგ)		RGB (245,99,20)
სამრეწველო ჯგუფი (სმ)		RGB (160,32,240)
დიდი საფრთხის შემცველი ჯგუფი- (დსშ)		RGB (94,8,58)
დაწესებულებითი ჯგუფი (დწ)		RGB (0,0,255)
სავაჭრო ჯგუფი (სვ)		RGB (255,0,0)
საცხოვრებელი ჯგუფი (სც)		RGB (220,185,0)
სასაწყობო ჯგუფი (სწ)		RGB (136,135,134)
დამხმარე ჯგუფი (დს)		RGB (57,57,56)

არქიტექტორი

შპს "თიმ თუ"

საქართველო, 0179 |
ფალიაშვილის ქ. #37
www.teamtwo.ge

დამკვეთი

შპს "გრინ დეველოპმენტ"

თბილისი, საქართველო |
ავთო ვარაზის ქუჩა #64
www.ubani.ge

სართულის დიაგრამა

გეგმის დიაგრამა

რევიზია

რიგი	ნომერი	თარიღი	განმარტება

პროექტის სახელი

მრავალბინიანი საცხოვრებელი შენობა ლისზე

სტატუსი/ეტაპი

II ეტაპი 60%-იანი დოკუმენტაცია

თარიღი **Project Issue Date**

ნახაზის სახელი

4 სართულის გეგმა

ფურცლის ზომა **A0**

ნახაზის ნომერი

სახურავის გეგმა

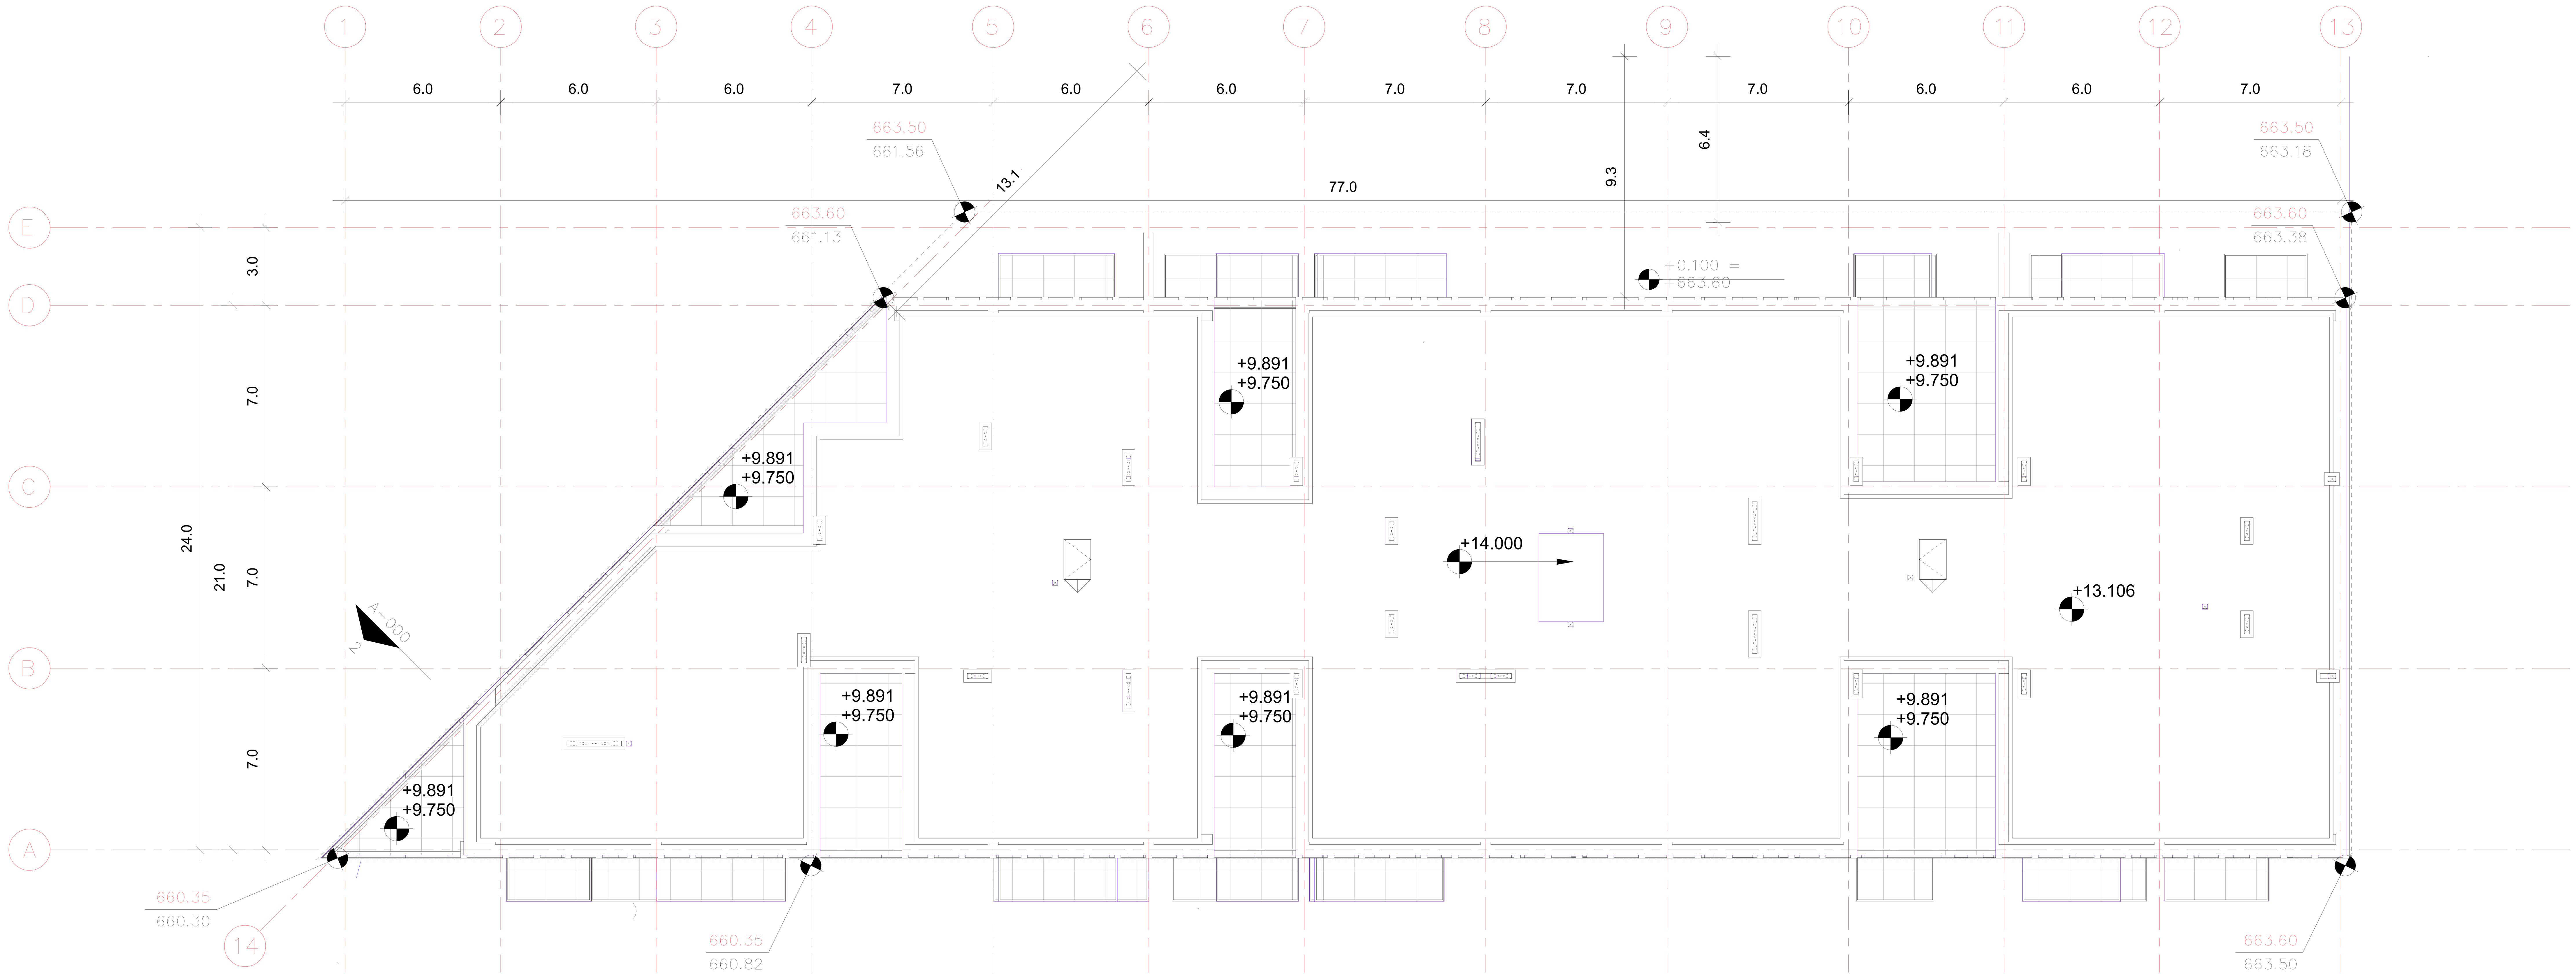

არქიტექტორი

შპს "თიმ თუ"

საქართველო, 0179 |
ფალიაშვილის ქ. #37
www.teamtwo.ge

დამკვეთი

შპს "გრინ დეველოპმენტ"

თბილისი, საქართველო |
ავთო ვარაზის ქუჩა #64
www.ubani.ge

სართულის დიაგრამა

გეგმის დიაგრამა

რევიზია

რიგი	ნომერი	თარიღი	განმარტება

პროექტის სახელი

მრავალბინიანი საცხოვრებელი შენობა ლისზე

სტატუსი/ეტაპი

II ეტაპი 60%-იანი დოკუმენტაცია

თარიღი **Project Issue Date**

ნახაზის სახელი

სახურავის გეგმა

A0

ფურცლის ზომა **A0**

ნახაზის ნომერი

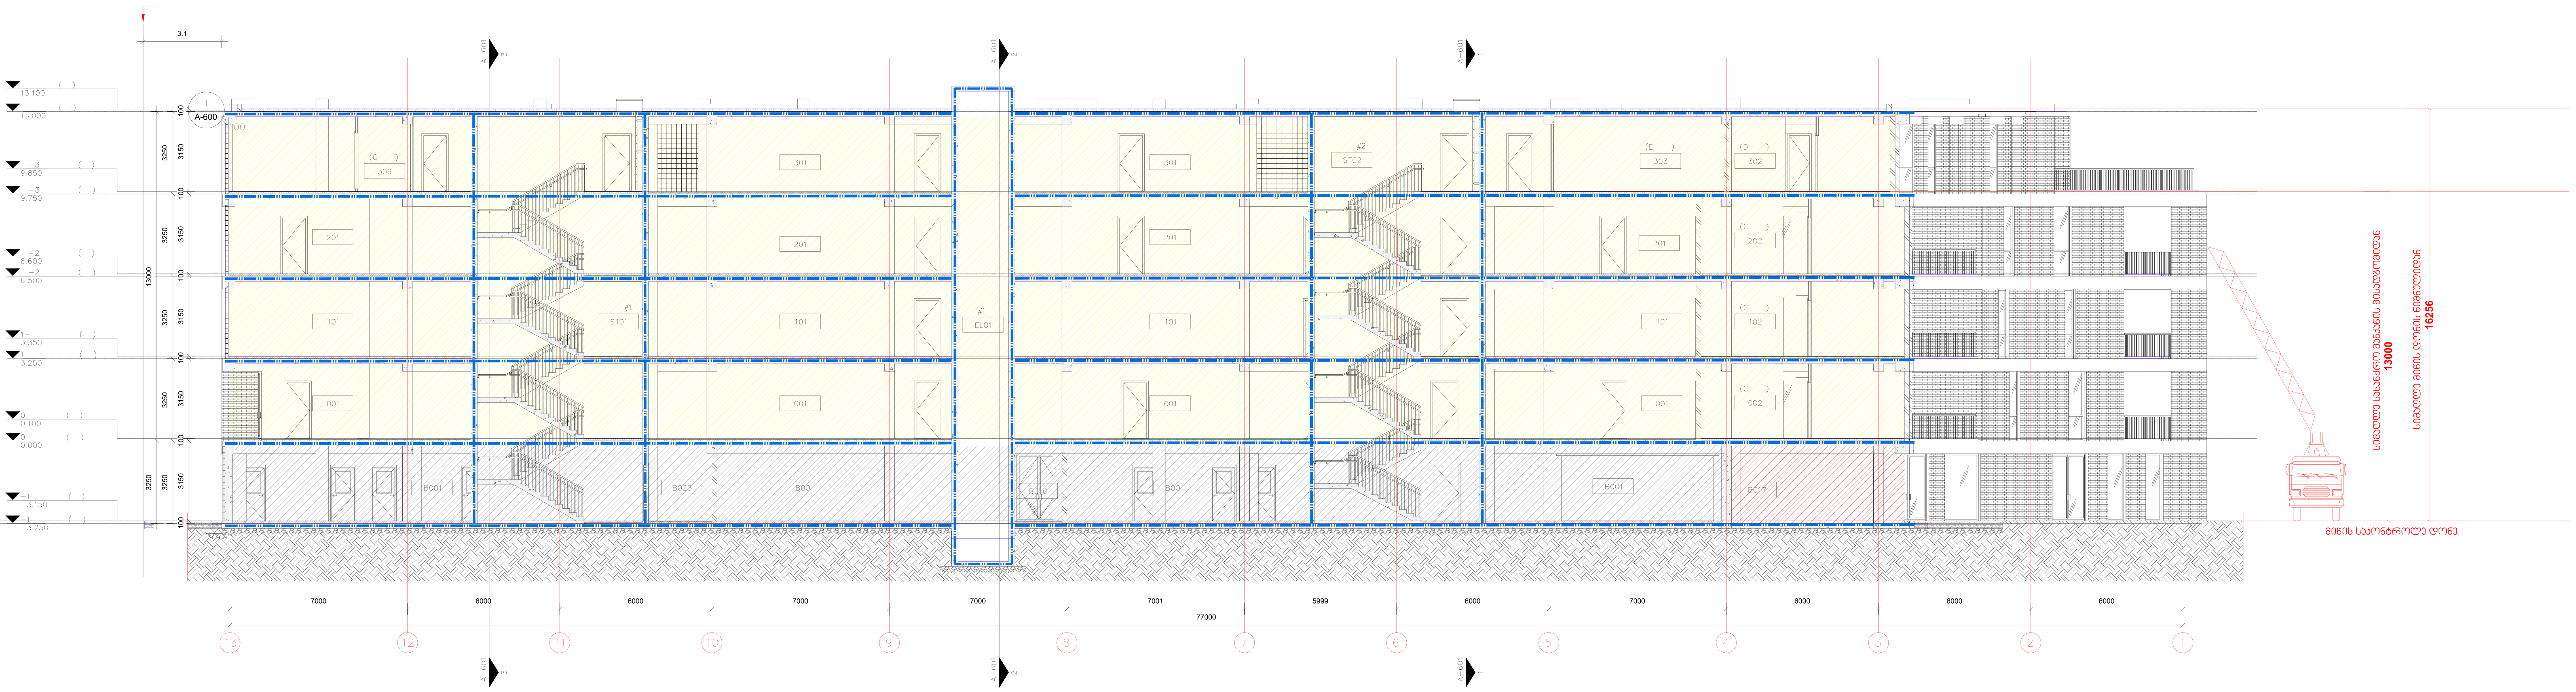

არქიტექტორი

შპს "თიმ თუ"

საქართველო, 0179 |
ფალიაშვილის ქ. #37
www.teamtwo.ge

დამკვეთი

შპს "გრინ დეველოპმენტ"

თბილისი, საქართველო |
ავთო ვარაზის ქუჩა #64
www.ubani.ge

სართულის დიაგრამა

გეგმის დიაგრამა

რევიზია

რიგი	ნომერი	თარიღი	განმარტება

პროექტის სახელი

მრავალბინიანი საცხოვრებელი შენობა ლისზე

სტატუსი/ეტაპი

II ეტაპი 60%-იანი დოკუმენტაცია

თარიღი **Project Issue Date**

ნახაზის სახელი

ჭრილი

ფურცლის ზომა **A0**

ნახაზის ნომერი

მისაწვდომობის პროექტი
ობიექტი: მრავალბინიანი საცხოვრებელი სახლის პროექტი
მისამართი: ქ.თბილისი,თხინვალის მიმდებარედ და ვარაზის ქუჩის ცრდილოეთ ნაწილში
ს.კ 72.16.33.0202

საქართველოს მთავრობის 2016 წლის 28 იანვარის №41 დადგენილებასთან ტექნიკური რეგლამენტის შენობა-ნაგებობის უსაფრთხოების წესების დამტკიცების თაობაზე შესაბამისობის ანალიზი

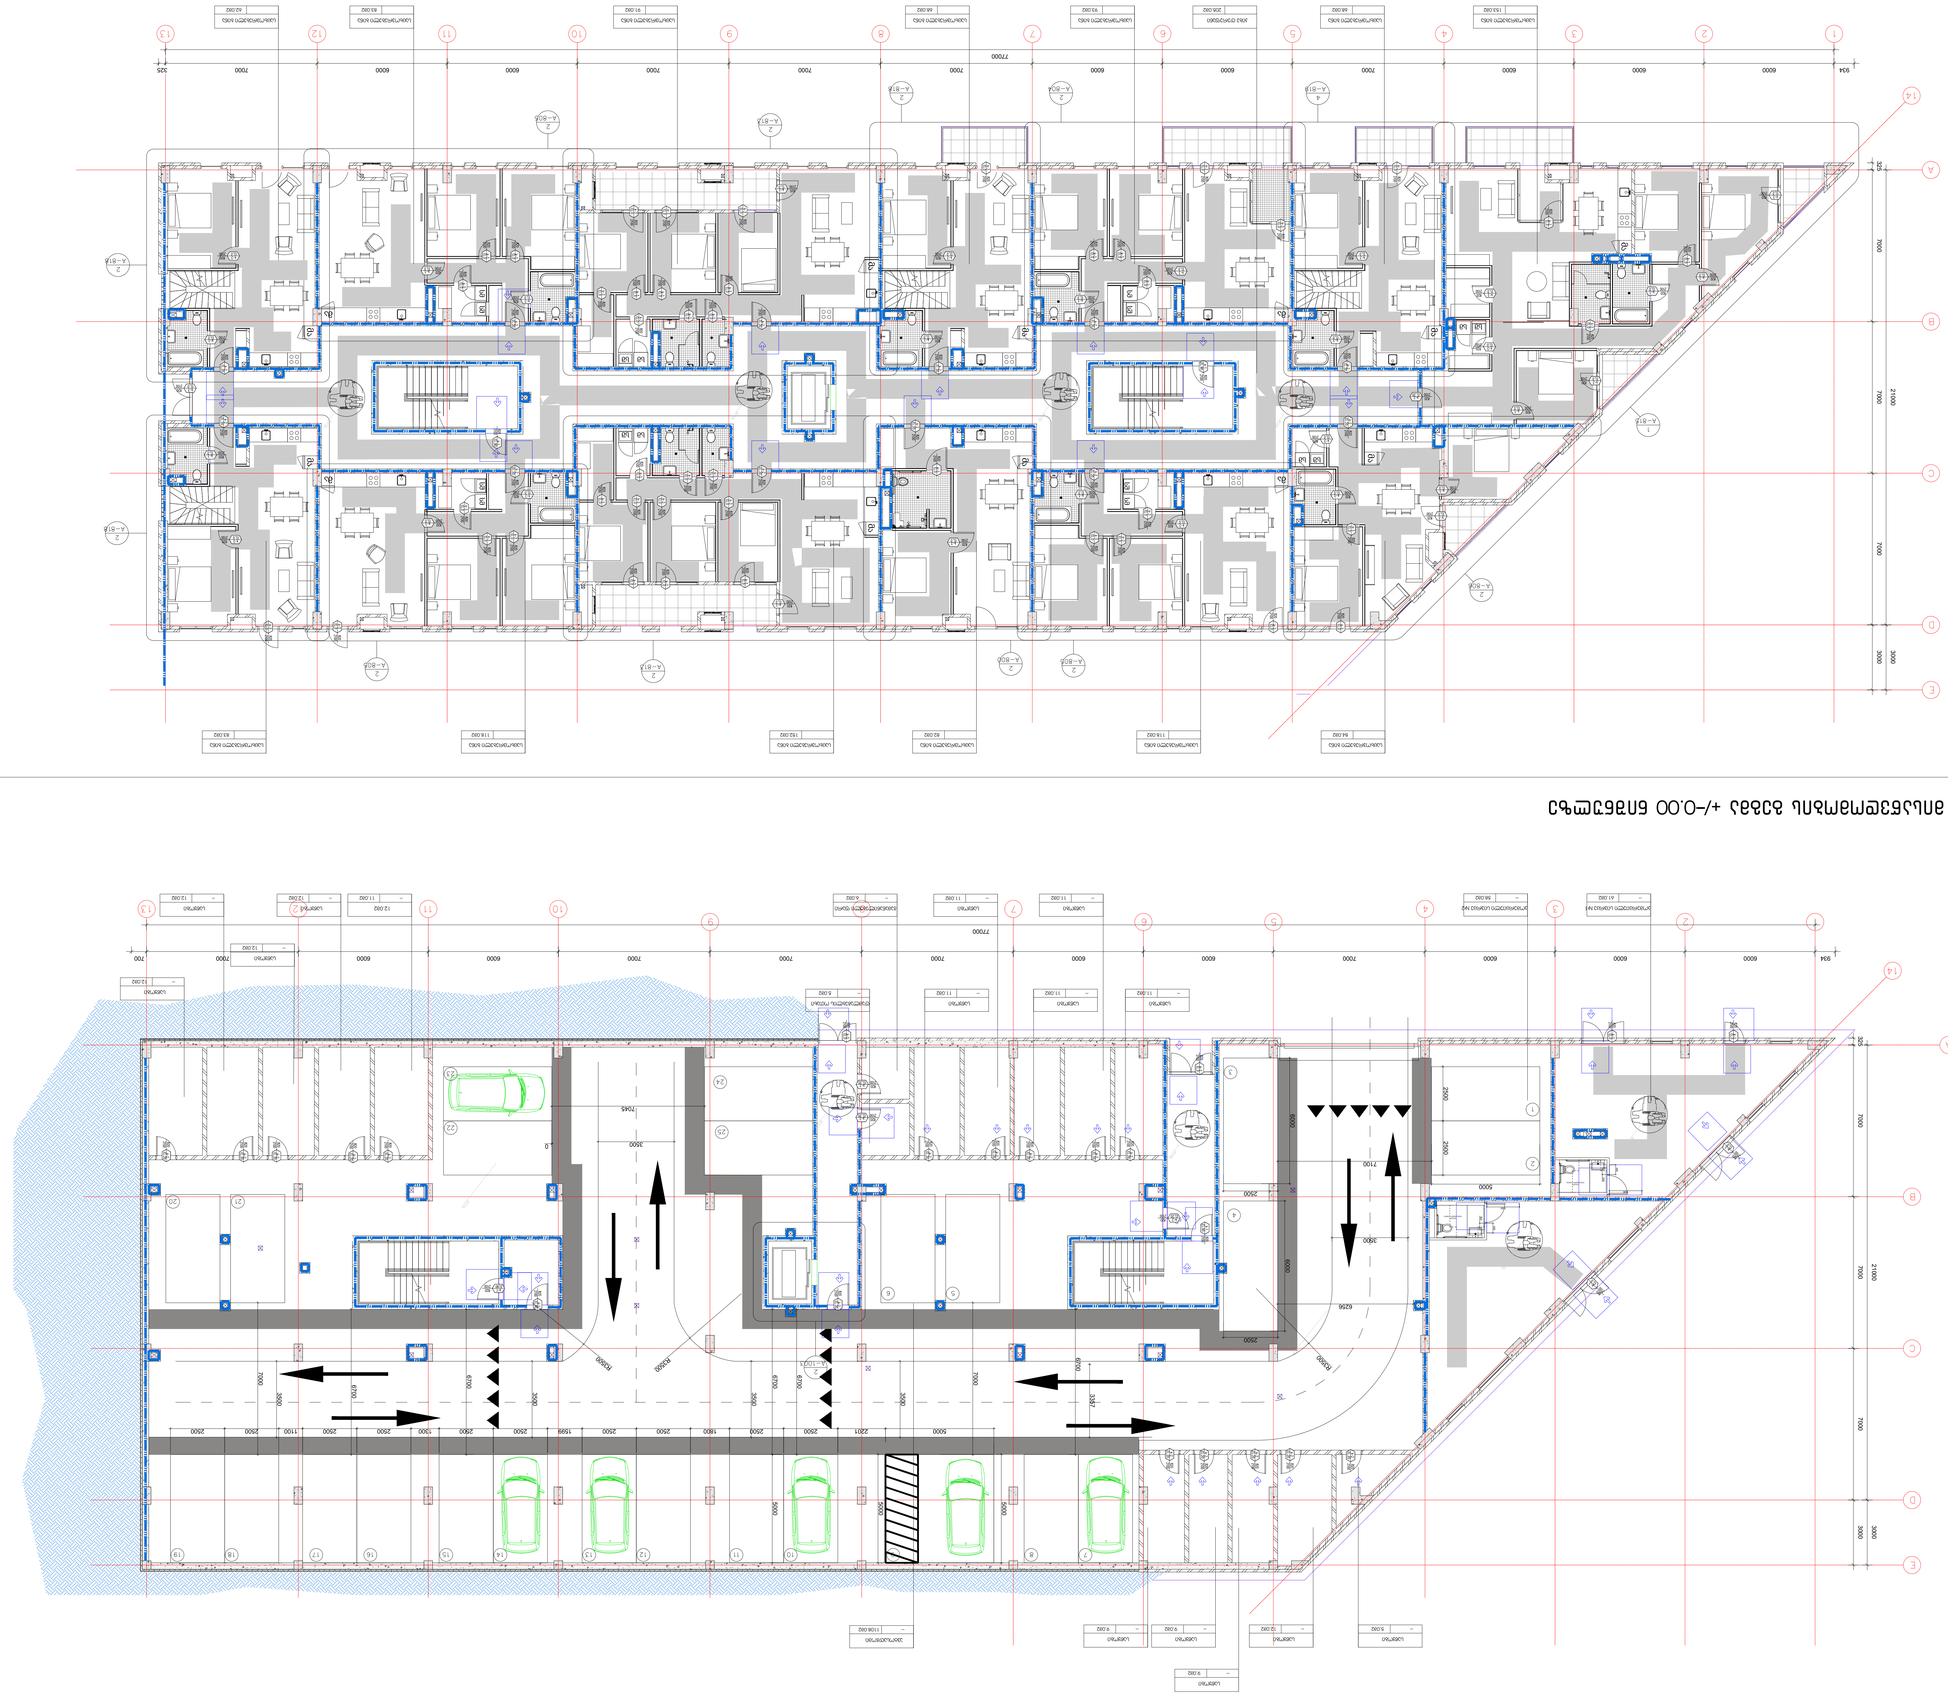
















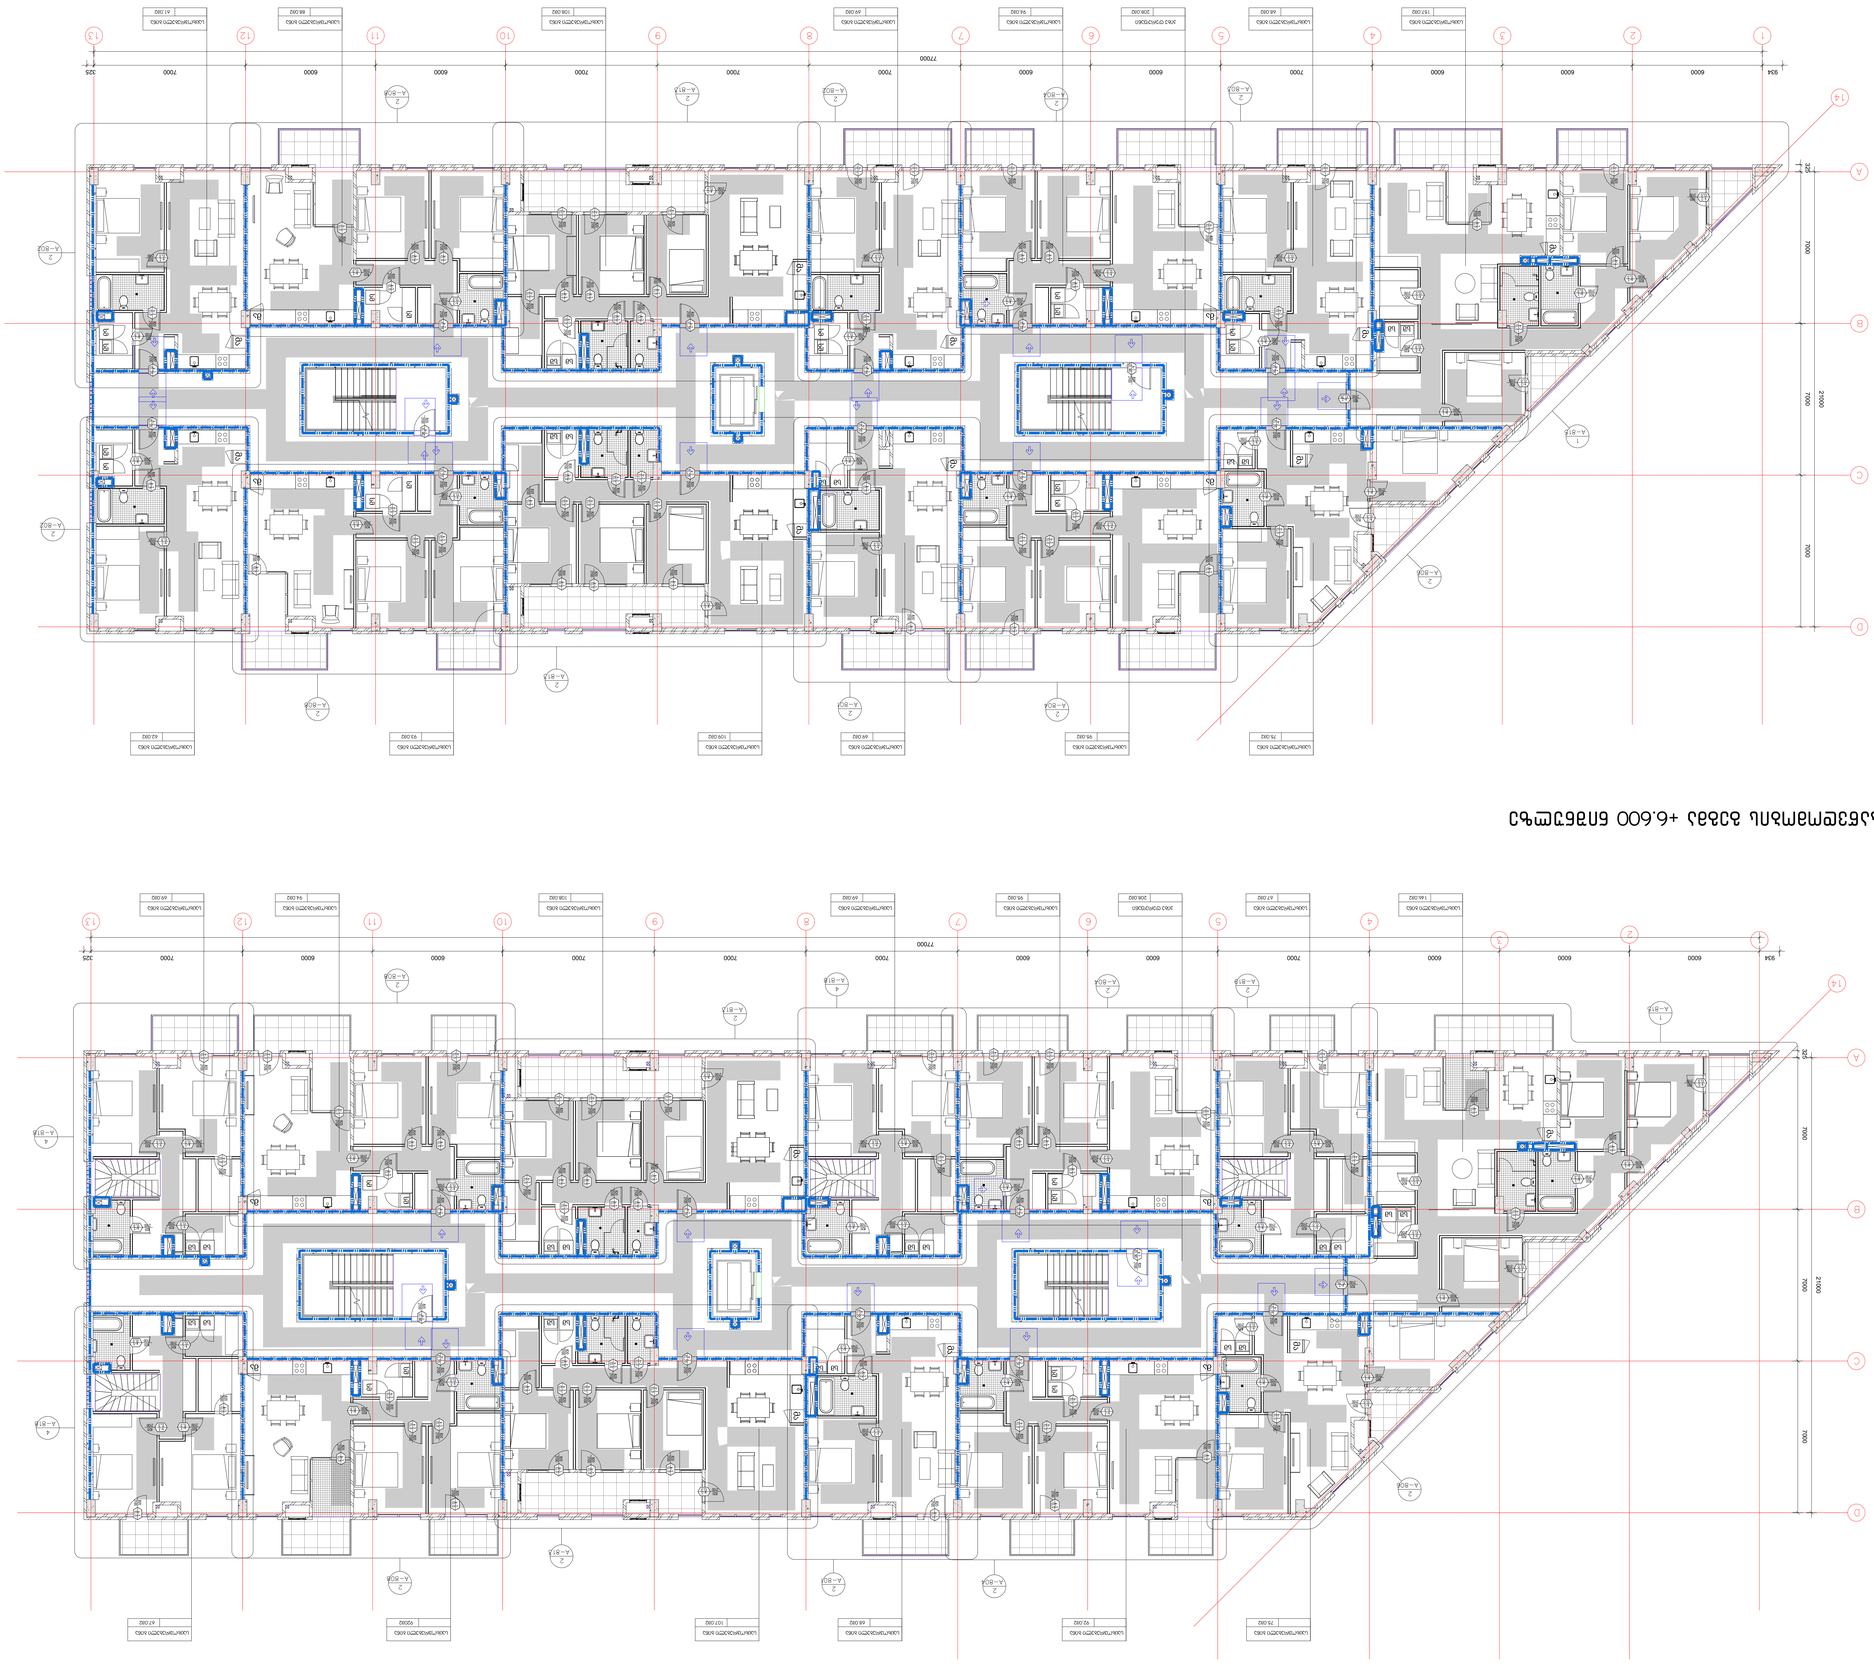




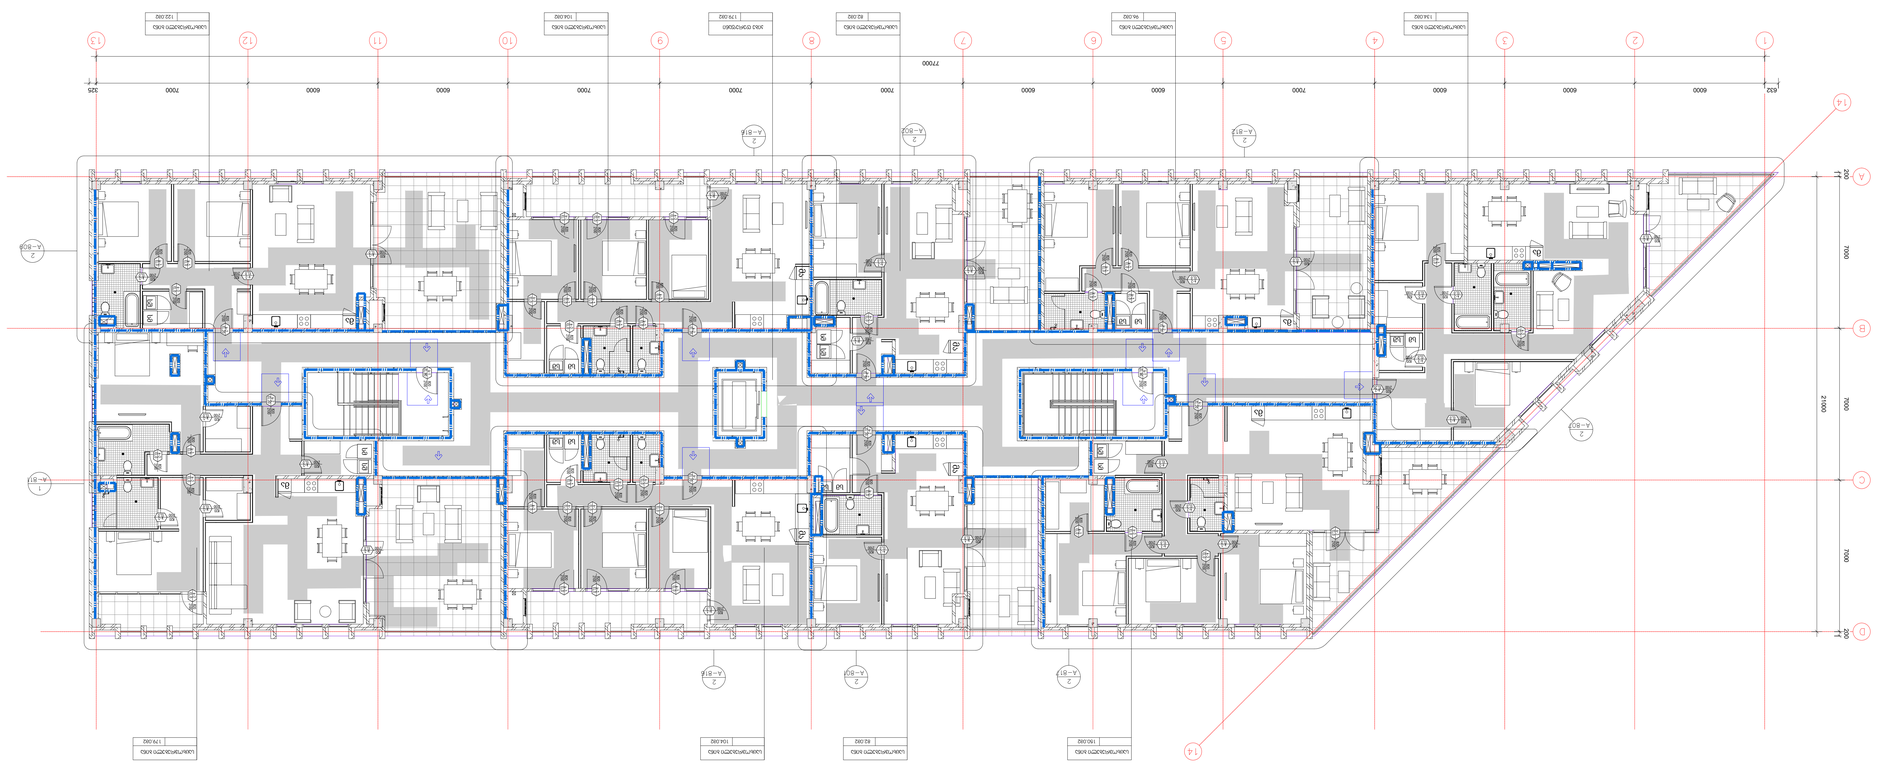


ა ტიპის ბინის დეტალური ნახაზი

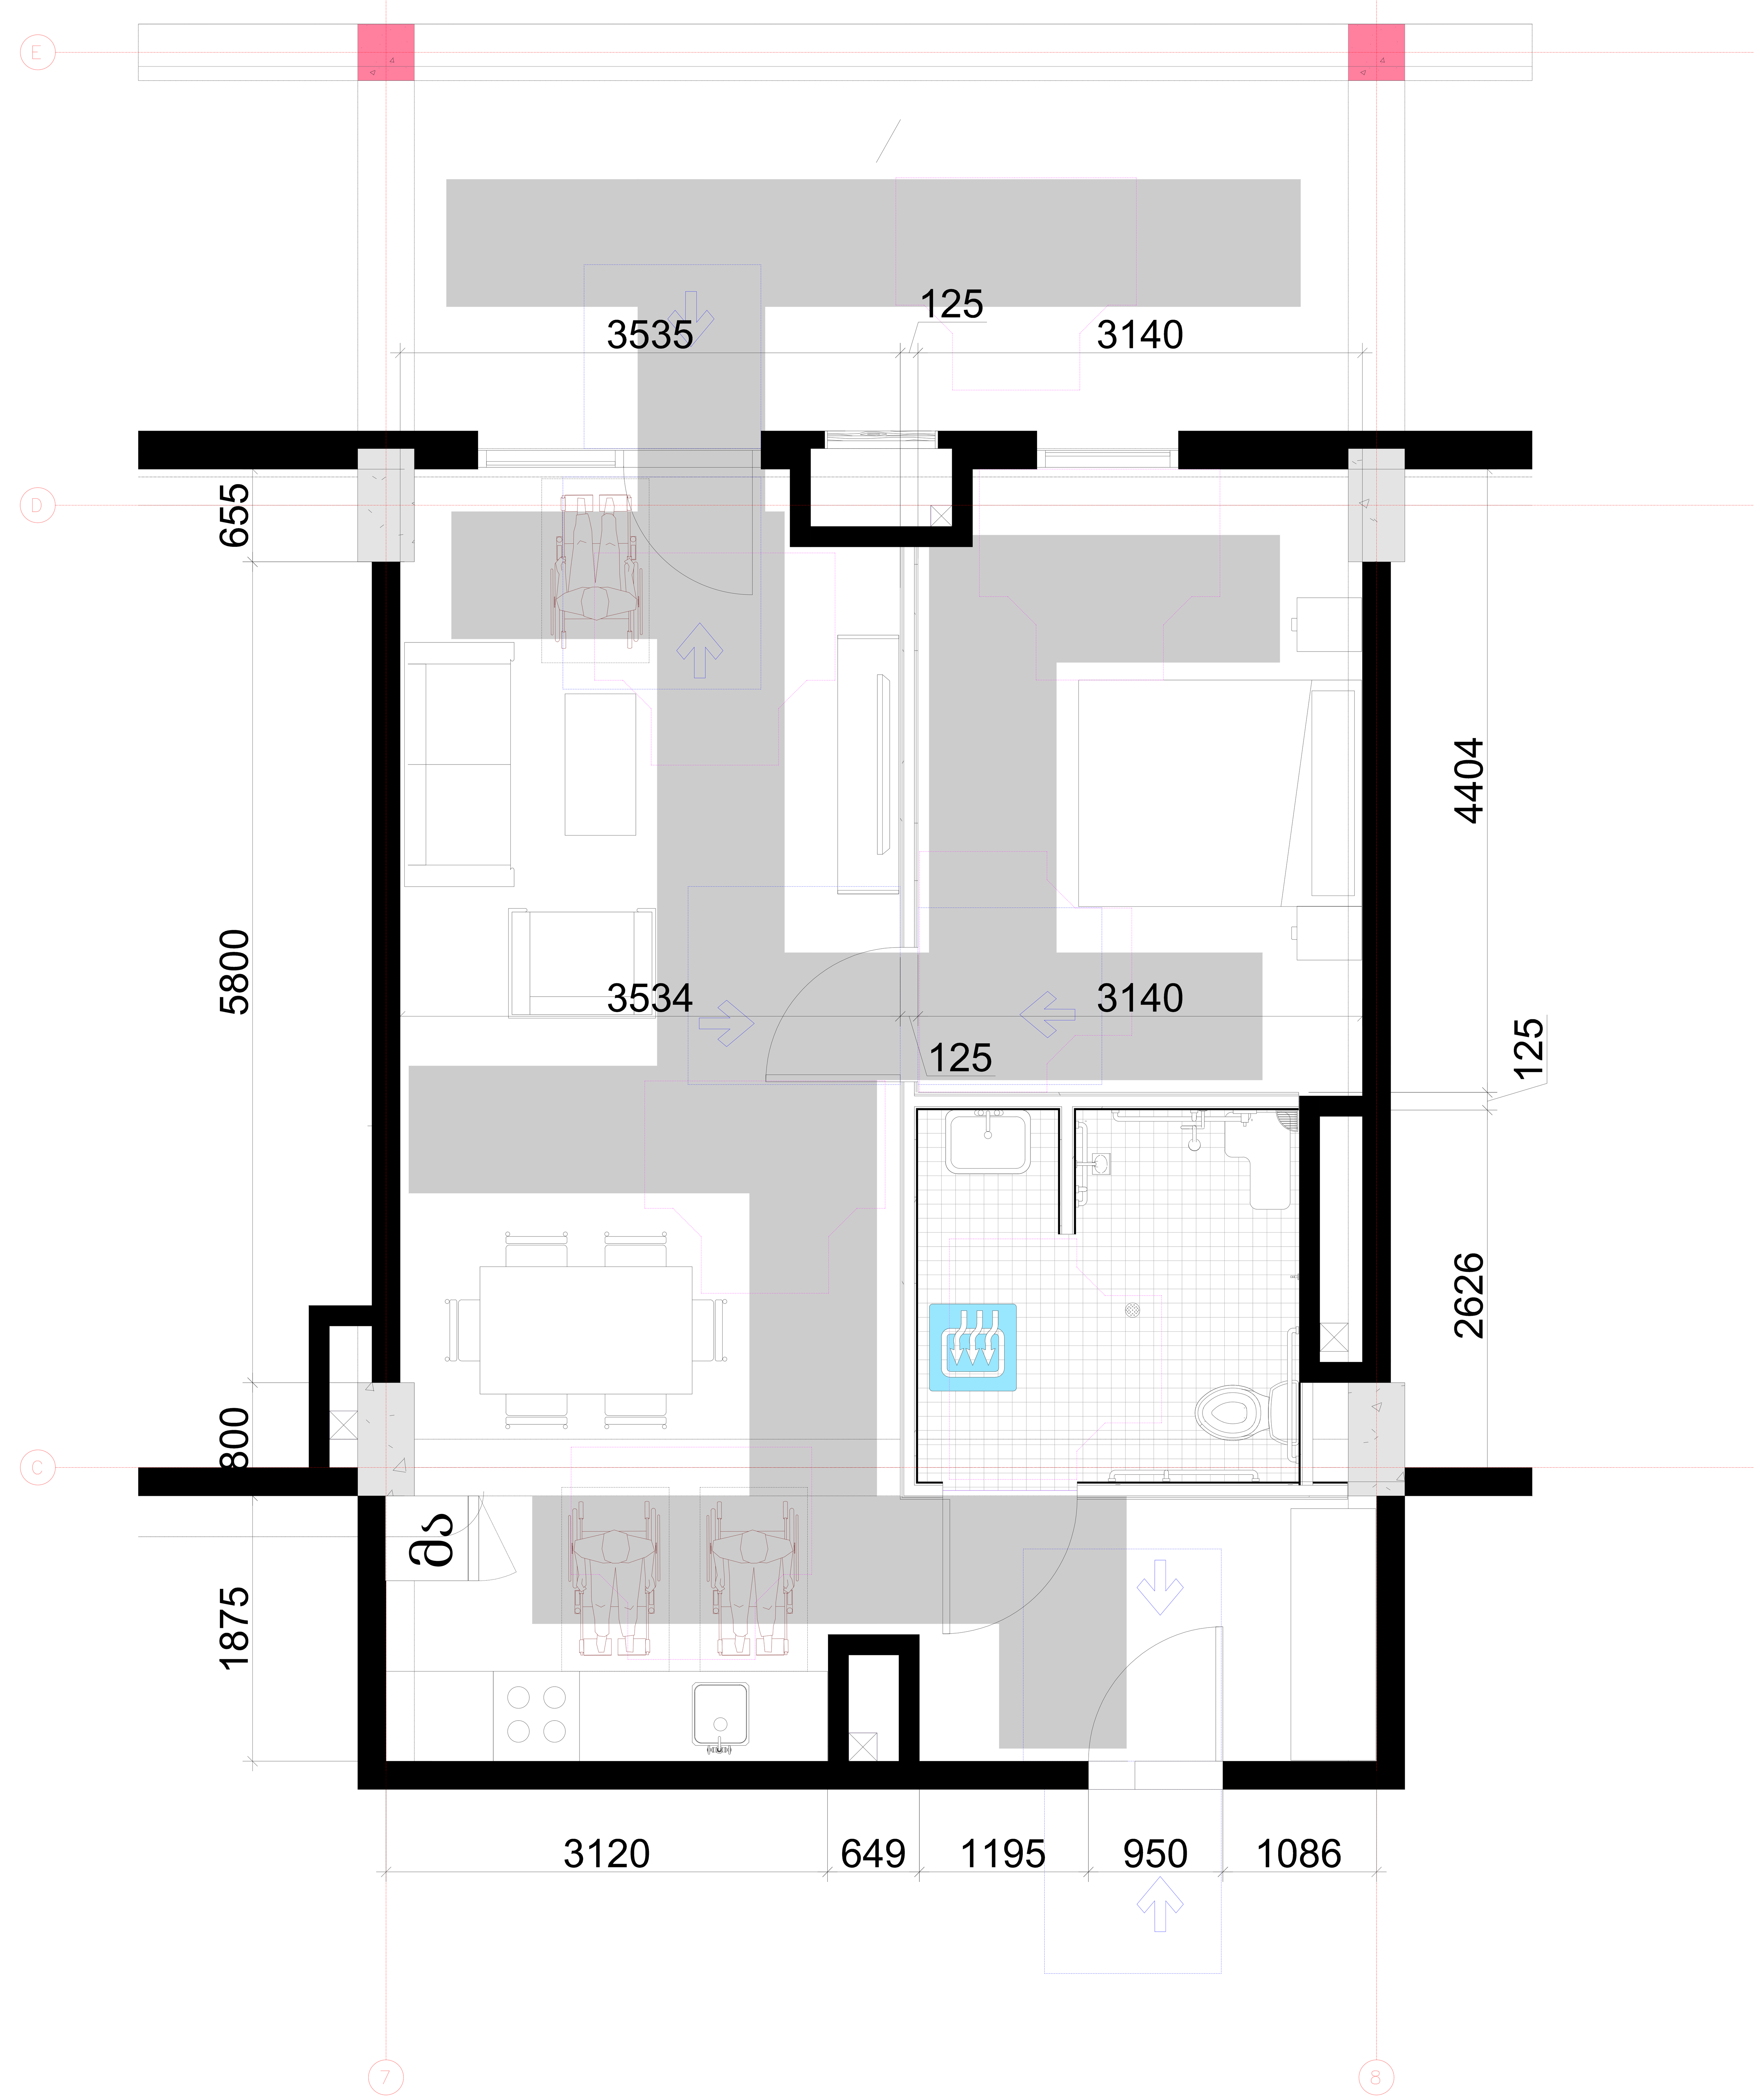

არქიტექტორი

შპს "თიმ თუ"

საქართველო, 0179 |
ფალიაშვილის ქ. #37
www.teamtwo.ge

დამკვეთი

შპს "გრინ დეველოპმენტ"

თბილისი, საქართველო |
ავთო ვარაზის ქუჩა #64
www.ubani.ge

სართულის დიაგრამა

გეგმის დიაგრამა

რევიზია

რიგი	ნომერი	თარიღი	განმარტება

პროექტის სახელი

მრავალბინიანი საცხოვრებელი შენობა ლისზე

სტატუსი/ეტაპი

II ეტაპი 60%-იანი დოკუმენტაცია

თარიღი **Project Issue Date**

ნახაზის სახელი

ა ტიპის ბინის წყალსადენი სისტემის დეტალური ნახაზი

ფურცლის ზომა **A0**

ნახაზის ნომერი

ა ტიპის ბინის წყალსადენი სისტემის დეტალური ნახაზი
1:20

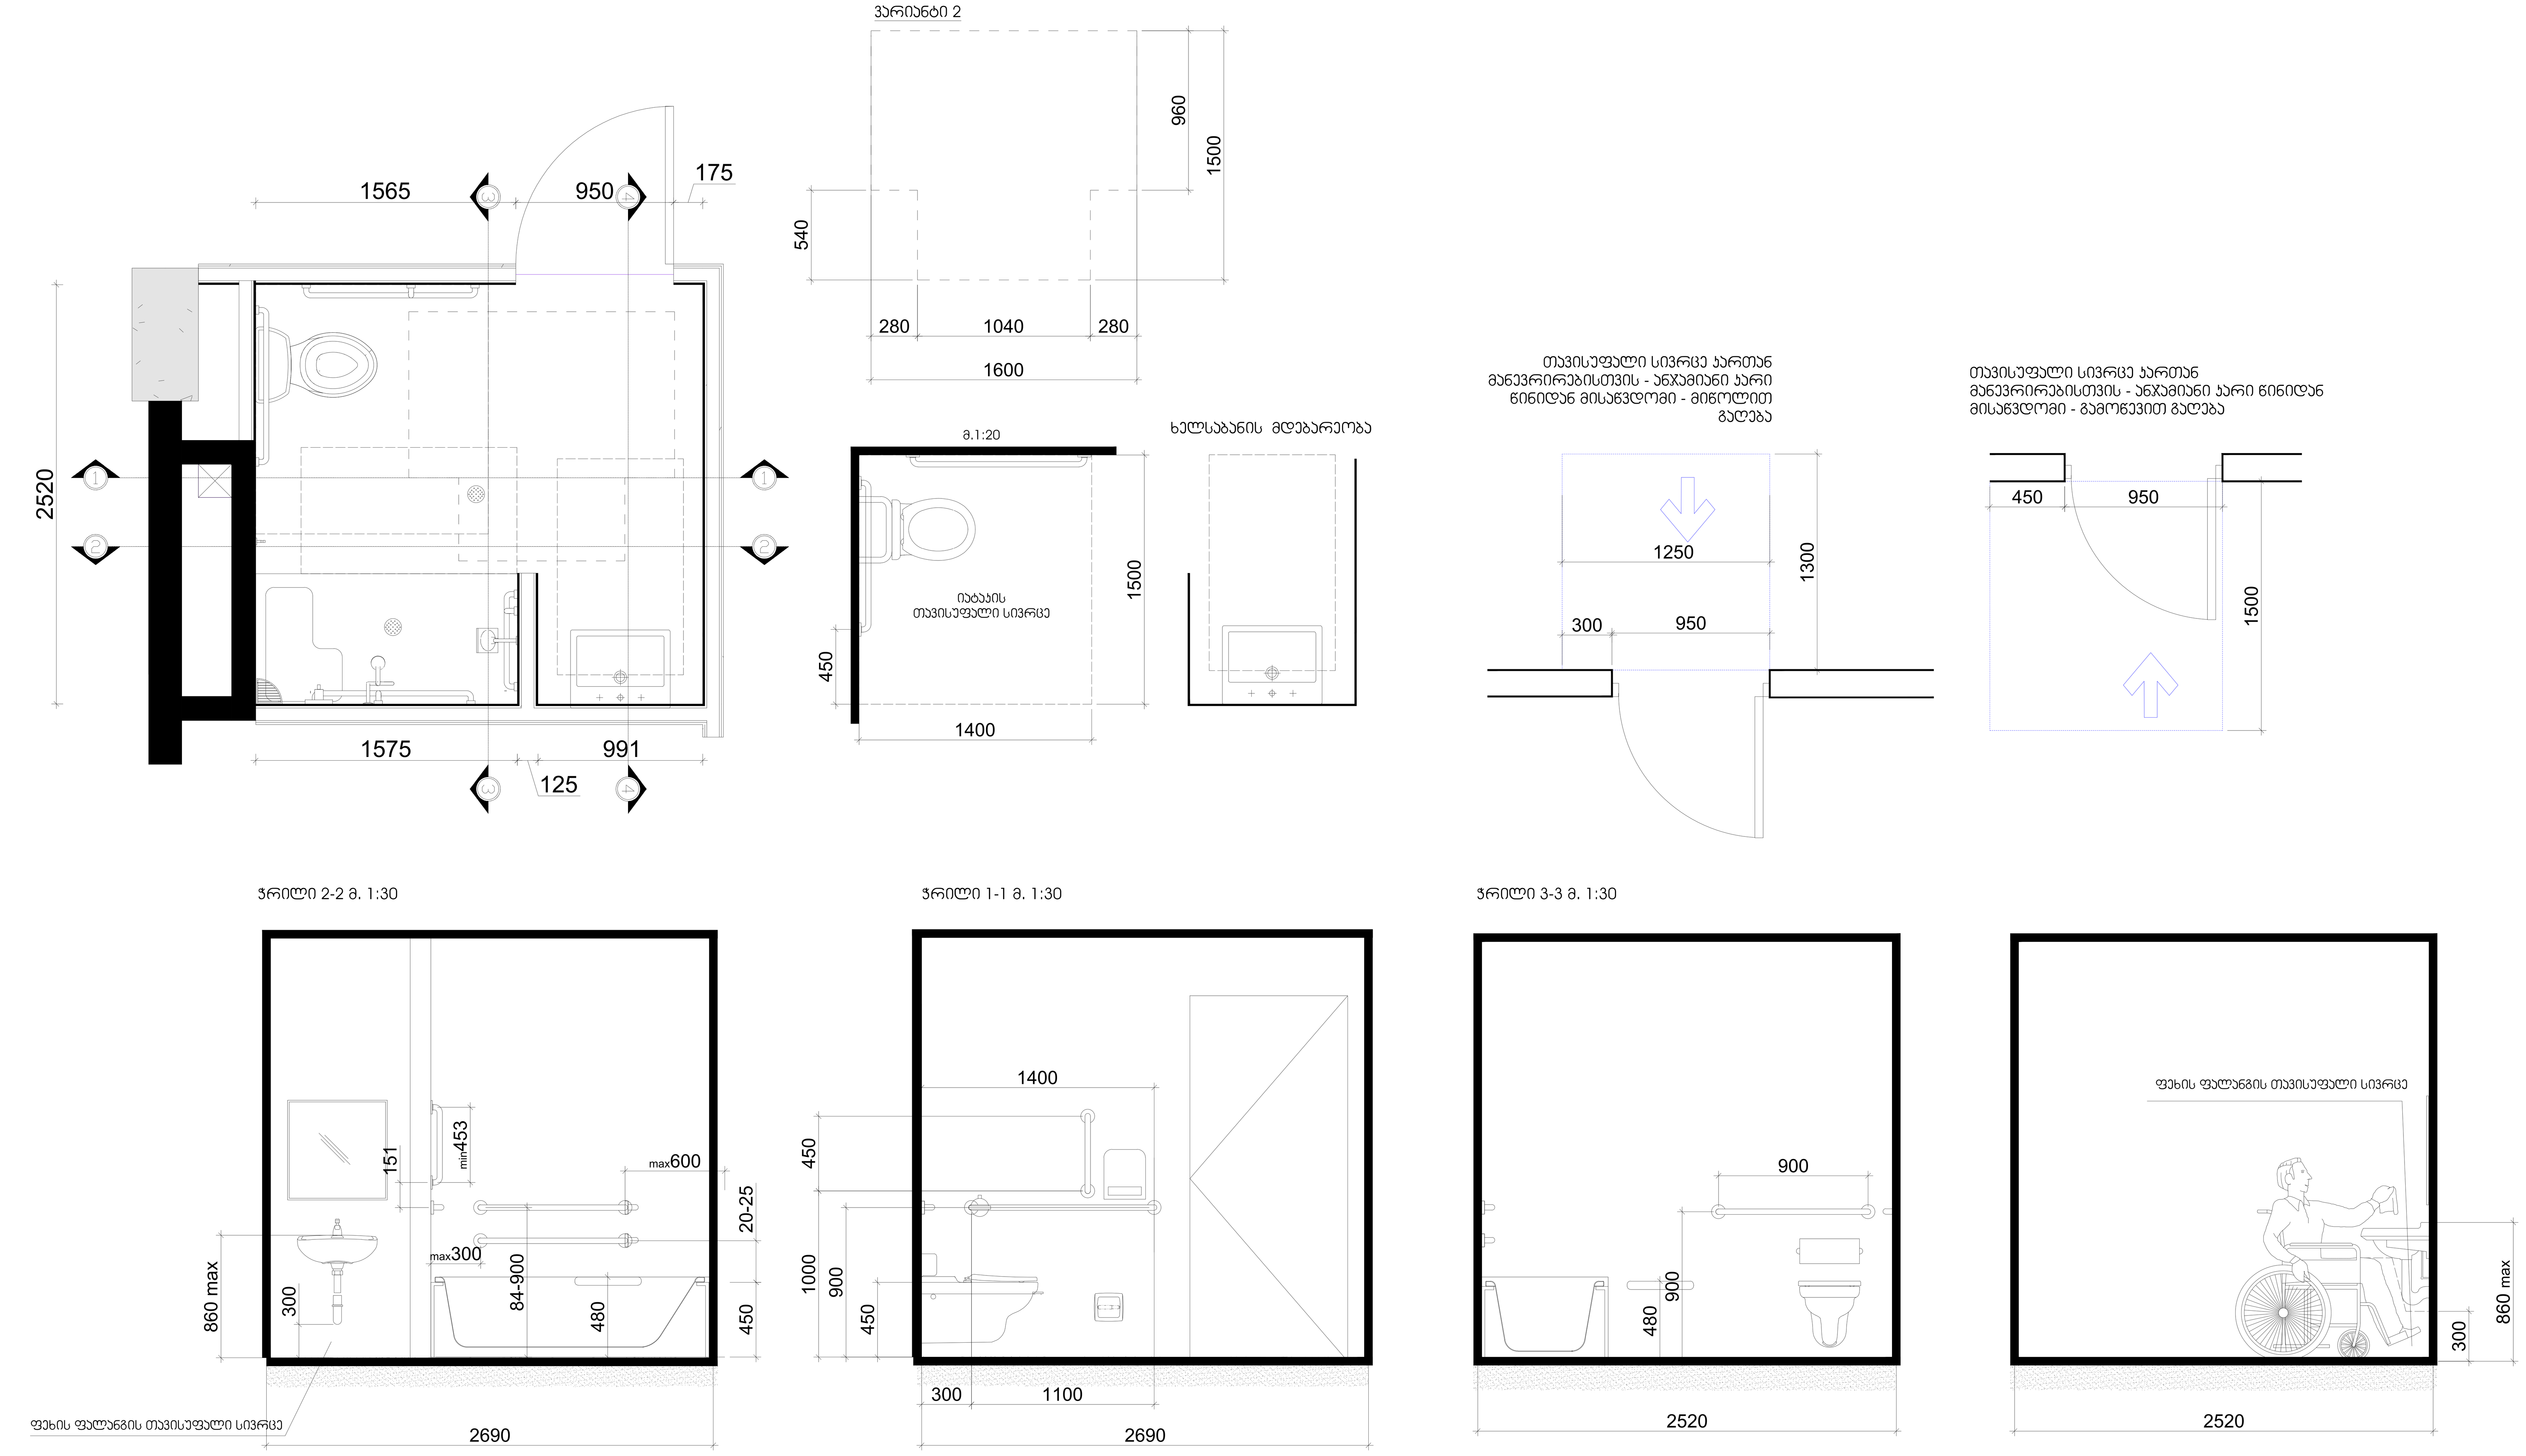

არქიტექტორი

შპს "თიმ თუ"

საქართველო, 0179 |
ფალიაშვილის ქ. #37
www.teamtwo.ge

დამკვეთი

შპს "გრინ დეველოპმენტ"

თბილისი, საქართველო |
ავთო ვარაზის ქუჩა #64
www.ubani.ge

სართულის დიაგრამა

გეგმის დიაგრამა

რევიზია

რიგი	ნომერი	თარიღი	განმარტება

პროექტის სახელი

მრავალბინიანი საცხოვრებელი შენობა ლისზე

სტატუსი/ეტაპი

II ეტაპი 60%-იანი დოკუმენტაცია

თარიღი **Project Issue Date**

ნახაზის სახელი

ა ტიპის ბინის წყალსადენი სისტემის დეტალური ნახაზი

ფურცლის ზომა **A0**

ნახაზის ნომერი

კომერციული ფართების №1
წყალსადენი სისტემის
დეტალური ნახაზი
-3.250 ნიშნულზე
1:20

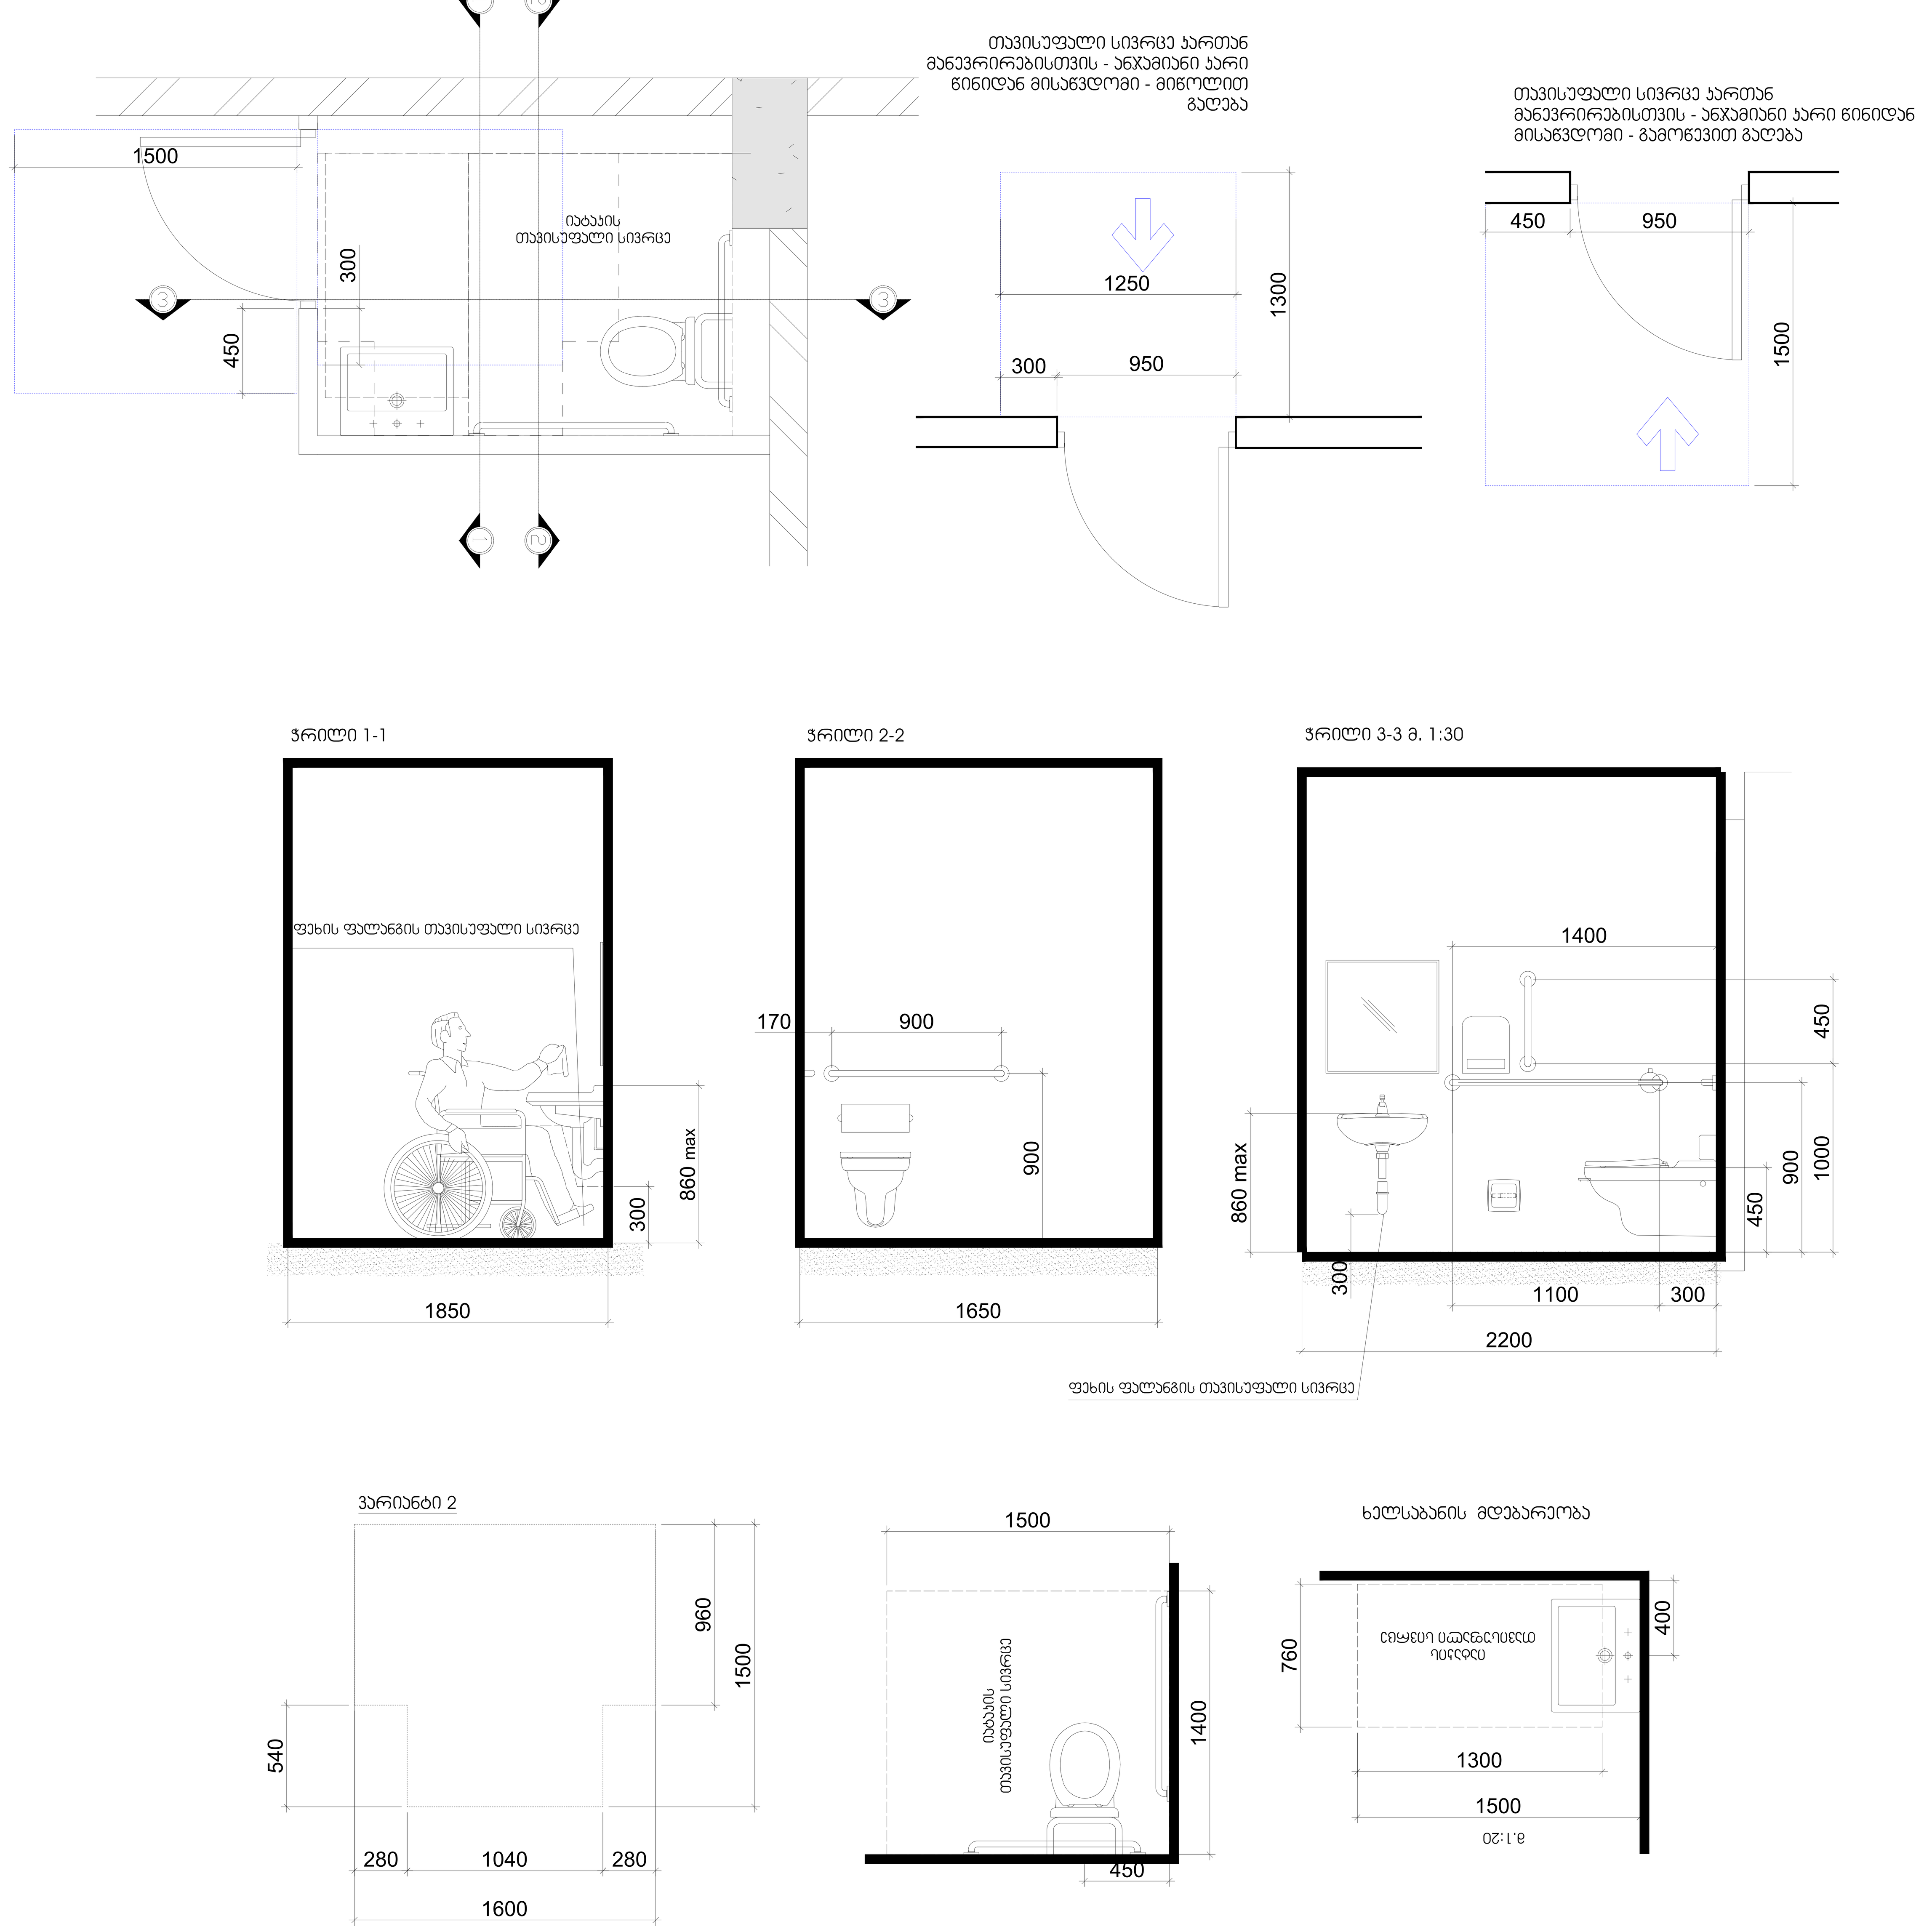

არქიტექტორი
შპს "თიმ თუ"
საქართველო, 0179 |
ფალიაშვილის ქ. #37
www.teamtwo.ge

დამკვეთი
შპს "გრინ დეველოპმენტ"
თბილისი, საქართველო |
ავთო ვარაზის ქუჩა #64
www.ubani.ge

სართულის დიაგრამა

გეგმის დიაგრამა

რევიზია

რიგი	ნომერი	თარიღი	განმარტება

პროექტის სახელი
მრავალბინიანი საცხოვრებელი შენობა ლისზე

სტატუსი/ეტაპი
II ეტაპი 60%-იანი დოკუმენტაცია

თარიღი **Project Issue Date**

ნახაზის სახელი
წყალსადენი სისტემის დეტალური ნახაზი

ფურცლის ზომა **A0**

ნახაზის ნომერი

ᲙᲝᲛᲔᲠᲪᲘᲣᲚᲘ ᲤᲐᲠᲗᲘᲡ №2 ᲬᲧᲐᲚᲡᲐᲓᲔᲜᲘ ᲡᲘᲡᲘᲪᲮᲔᲛᲘᲡ ᲓᲔᲢᲐᲚᲣᲠᲘ ᲜᲐᲮᲐᲖᲘ -3.250 ᲜᲘᲨᲜᲣᲚᲖᲔ 1:20

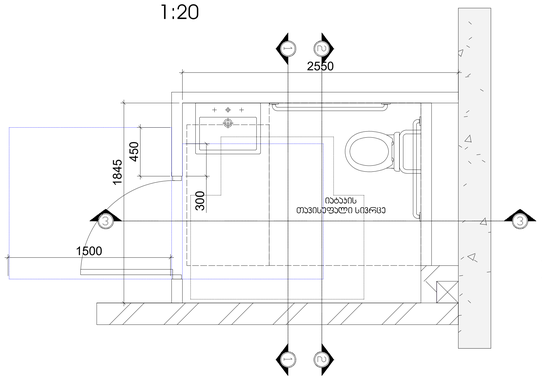

ᲗᲐᲕᲘᲡᲣᲤᲐᲚᲘ ᲡᲘᲕᲠᲪᲔ ᲐᲠᲐᲛᲝᲜᲐᲠᲔᲕᲠᲘᲡᲗᲕᲘᲡ - ᲐᲜᲐᲛᲘᲜᲘ ᲐᲠᲘ ᲬᲘᲜᲘᲓᲐᲜ ᲛᲘᲡᲐᲦᲬᲔᲕᲝᲛᲘ - ᲛᲘᲪᲝᲚᲘᲗ ᲒᲐᲔᲚᲔᲑᲐ

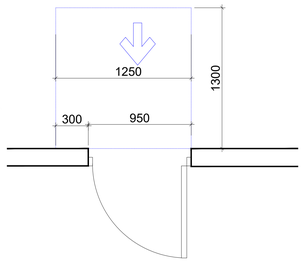

ᲗᲐᲕᲘᲡᲣᲤᲐᲚᲘ ᲡᲘᲕᲠᲪᲔ ᲐᲠᲐᲛᲝᲜᲐᲠᲔᲕᲠᲘᲡᲗᲕᲘᲡ - ᲐᲜᲐᲛᲘᲜᲘ ᲐᲠᲘ ᲬᲘᲜᲘᲓᲐᲜ ᲛᲘᲡᲐᲦᲬᲔᲕᲝᲛᲘ - ᲒᲐᲛᲝᲜᲔᲕᲔᲑᲘᲗ ᲒᲐᲔᲚᲔᲑᲐ

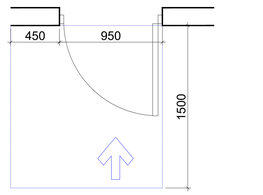

ᲭᲠᲘᲚᲘ 1-1

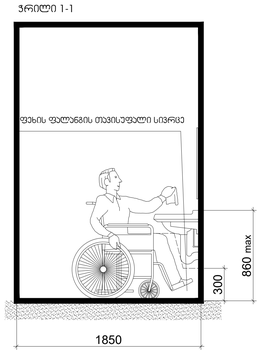

ᲭᲠᲘᲚᲘ 2-2

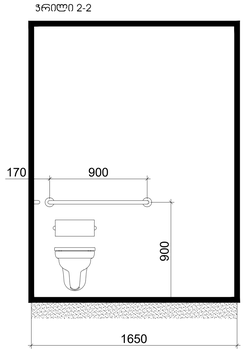

ᲭᲠᲘᲚᲘ 3-3 მ. 1:30

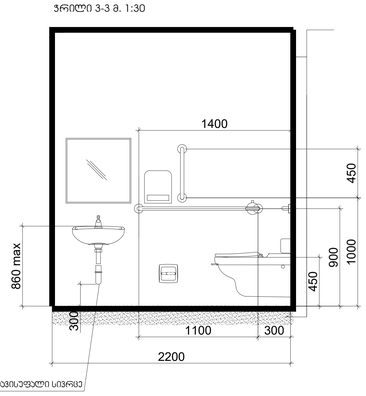

ᲕᲐᲠᲘᲐᲜᲢᲘ 2



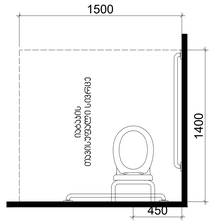

ᲮᲔᲚᲡᲐᲑᲐᲜᲘᲡ ᲛᲓᲔᲑᲐᲠᲔᲝᲑᲐ

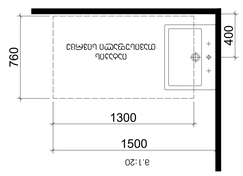

არქიტექტორი

შპს "თიმ თუ"










რიგი	ნომერი	თარიღი	განმარტება

პროექტის სახელი

მრავალბინიანი საცხოვრებელი შენობა ლისზე

სტატუსი/ტიპი

II ეტაპი 60%-იანი დოკუმენტაცია

თარიღი **Project Issue Date**

ნახაზის სახელი

წყალსადენი სისტემის დეტალური ნახაზი

ფურცლის ზომა **A0**

ნახაზის ნომერი












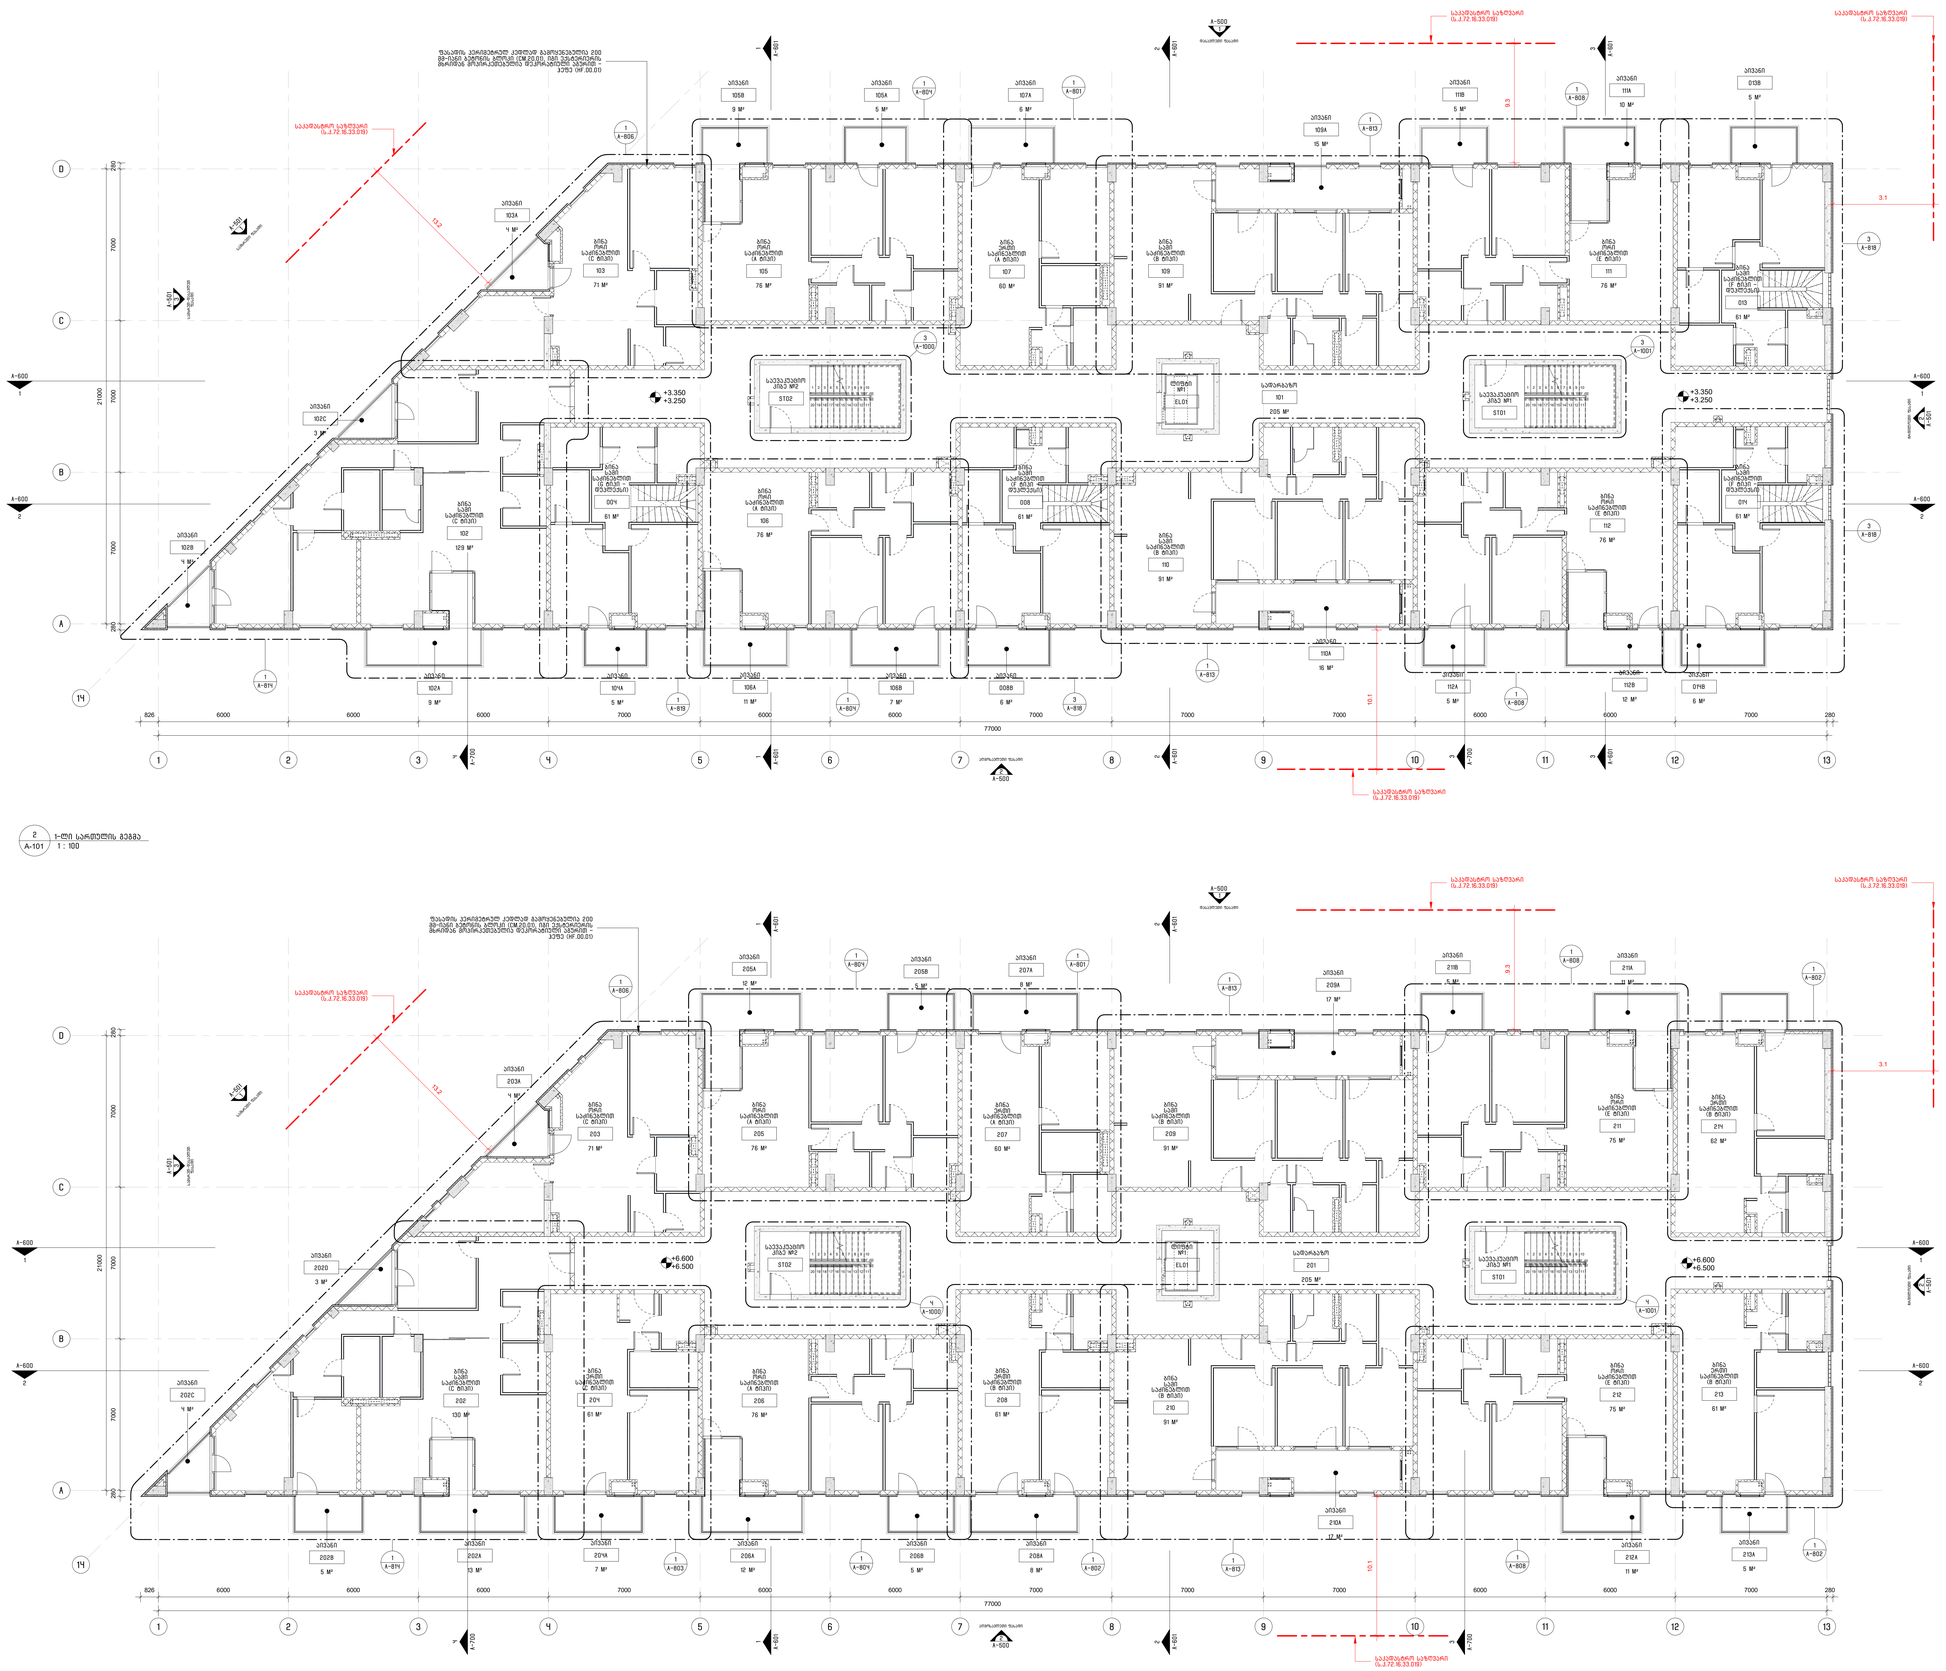

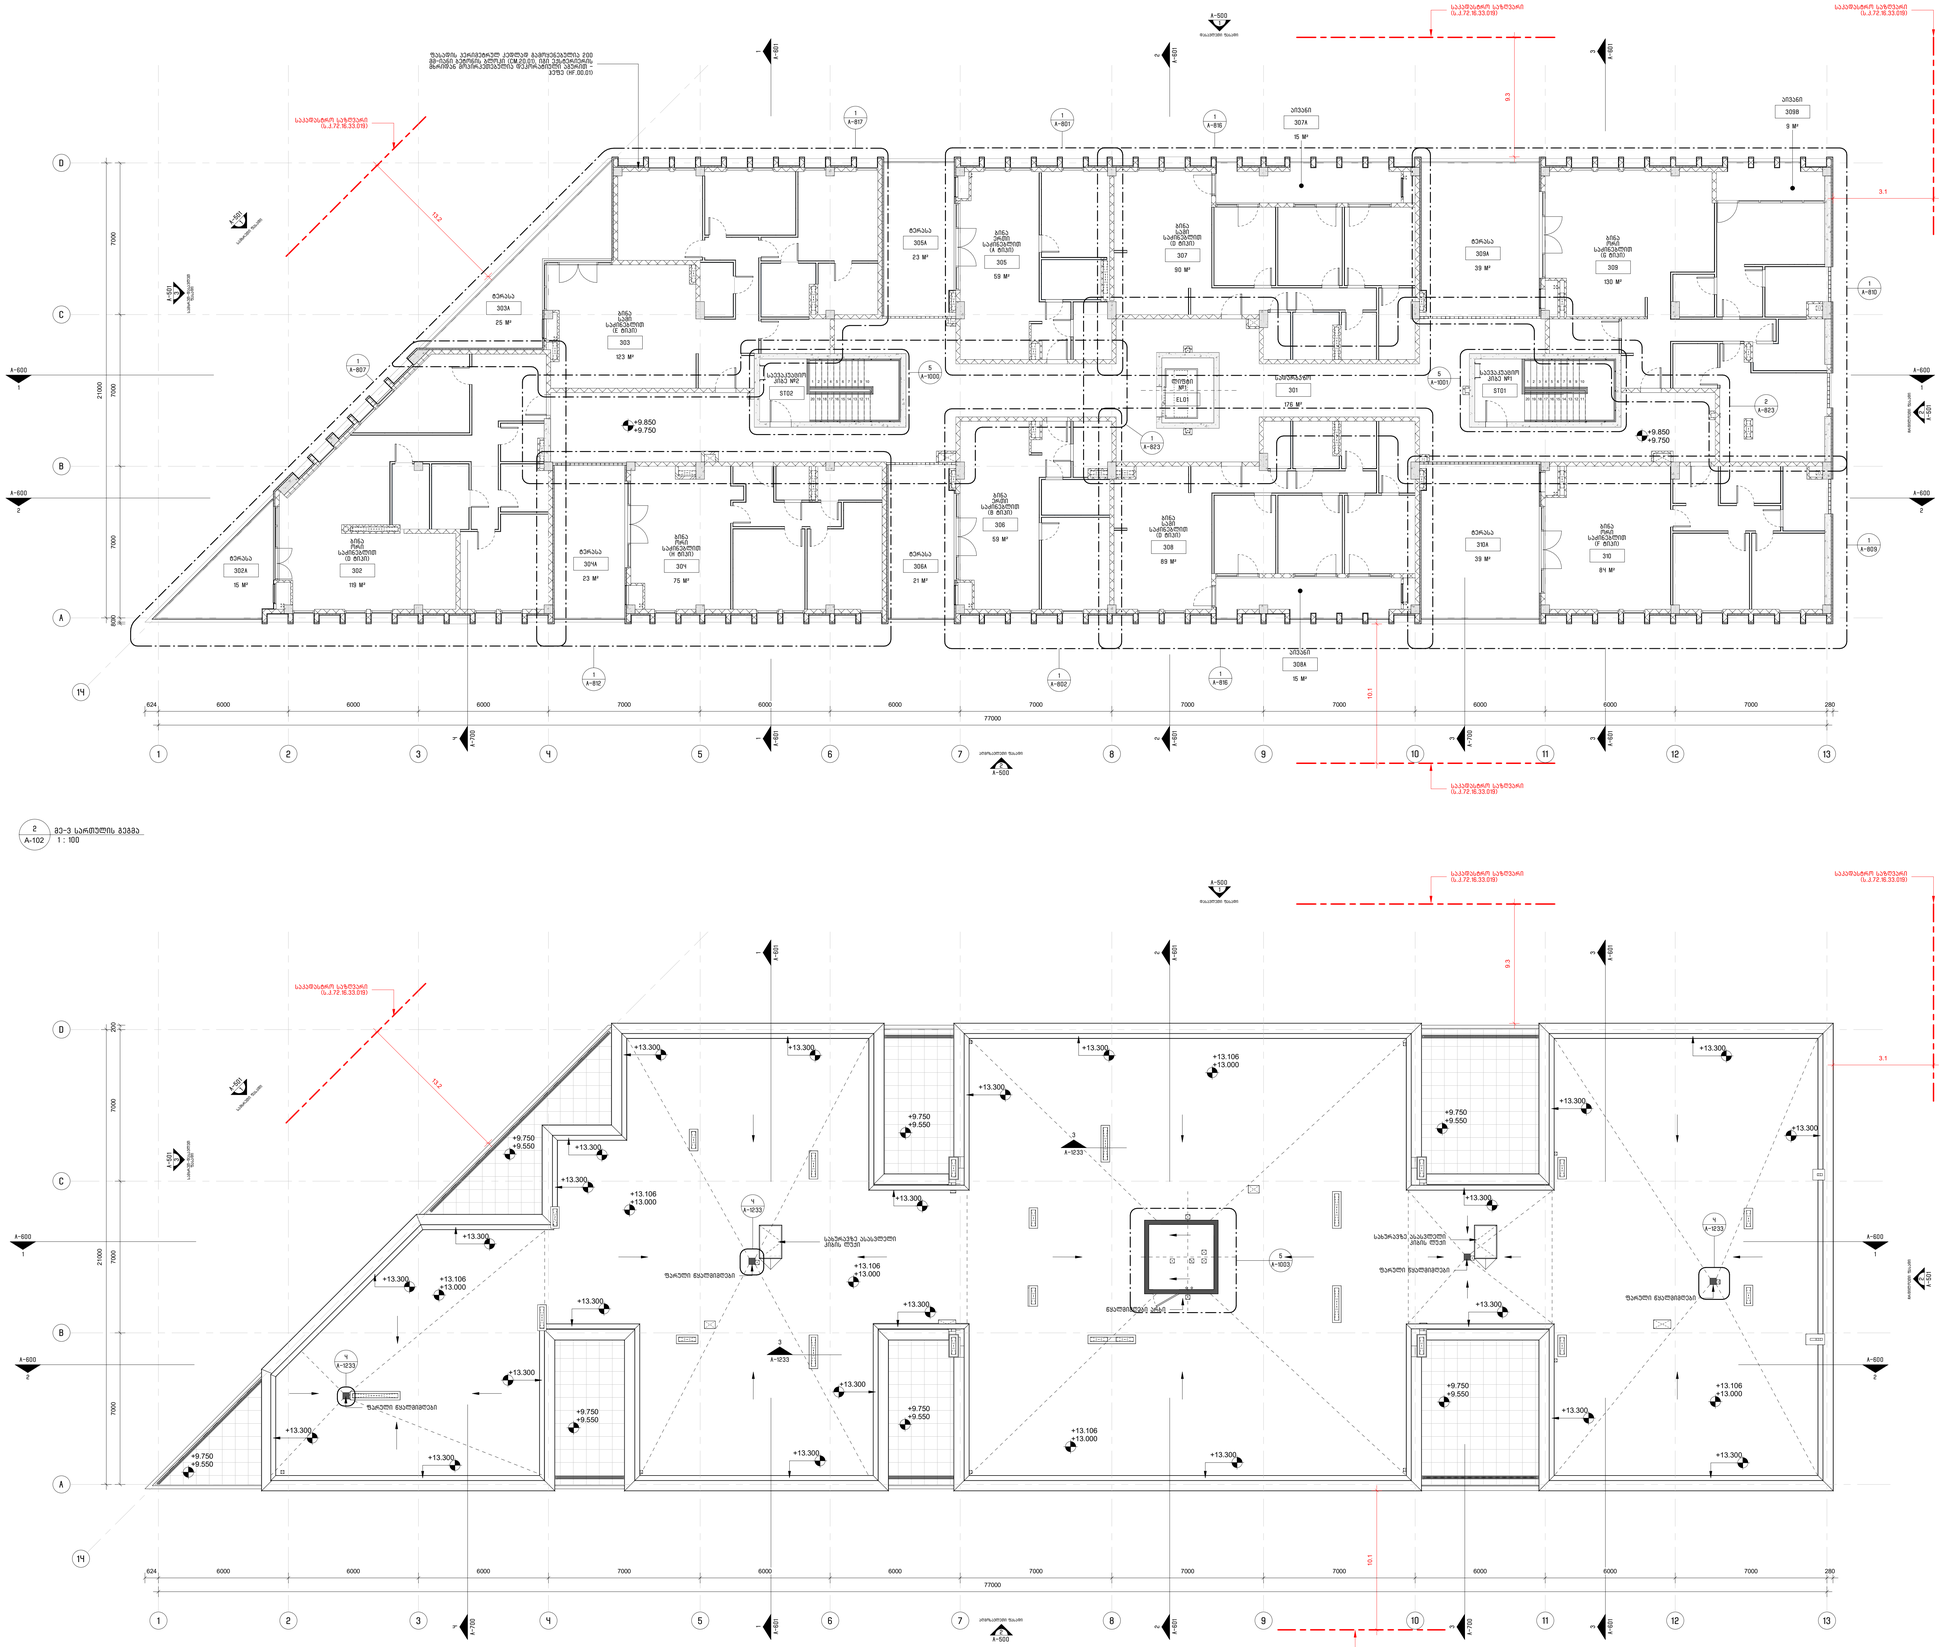

2 / A-102 — მე-3 სართულის გეგმა
1 : 100

N
D
C
B
A
14
1
2
3
4
5
6
7
8
9
10
11
12
13
624
6000
7000
280
77000
21000
7000
200
+9.750
+9.550
+13.300
+13.106
+13.000

სართულის გეგმების მენიშვნელობები:


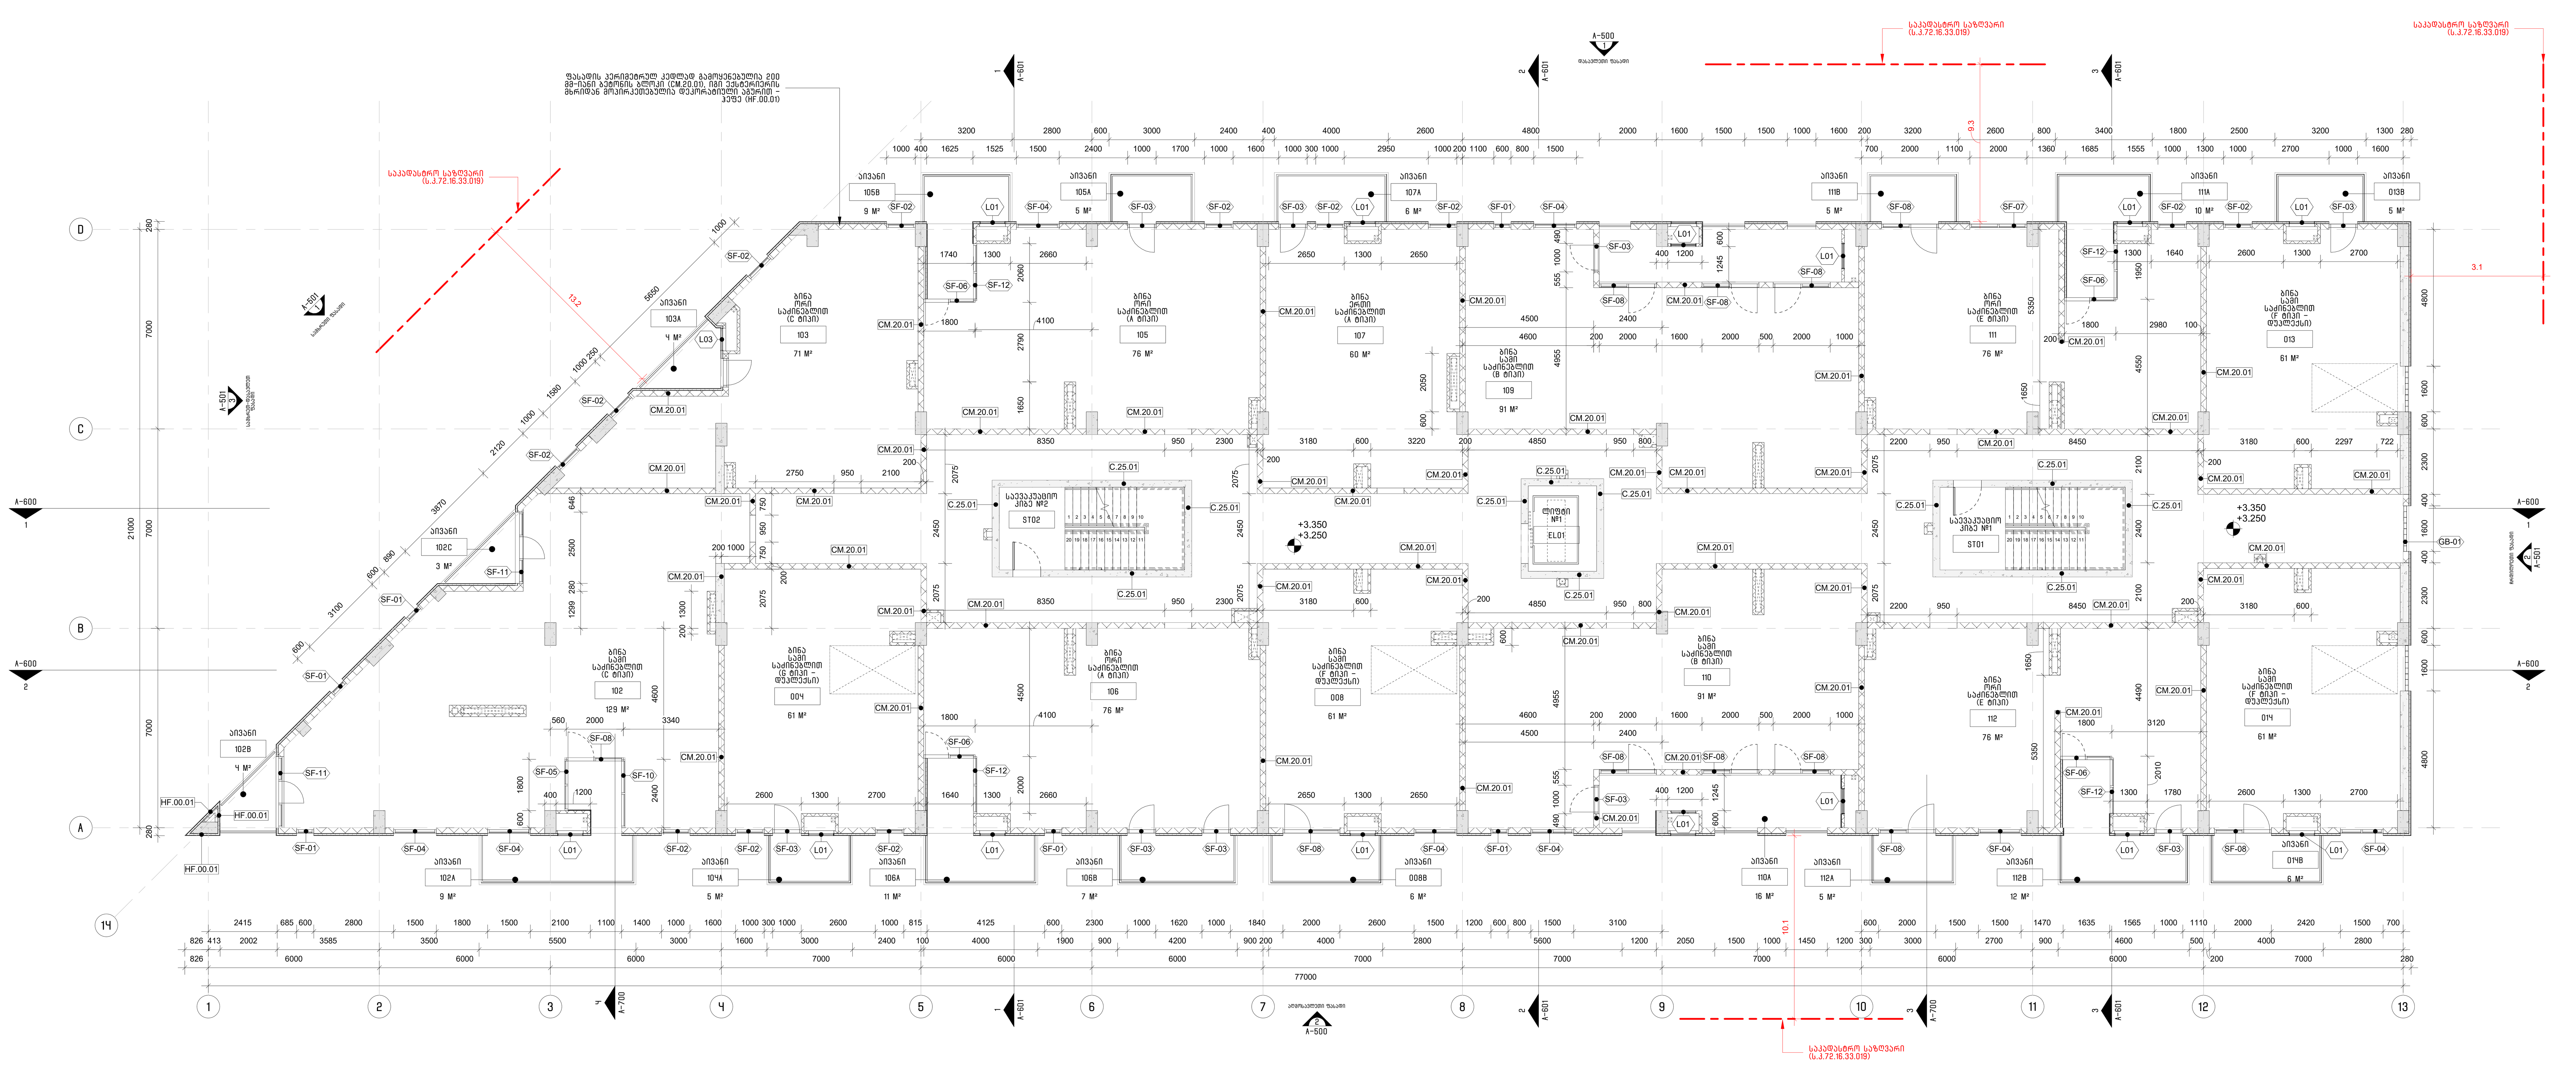

2 A-500 A-104 1-ლი სართულის გეგმა 1 : 100

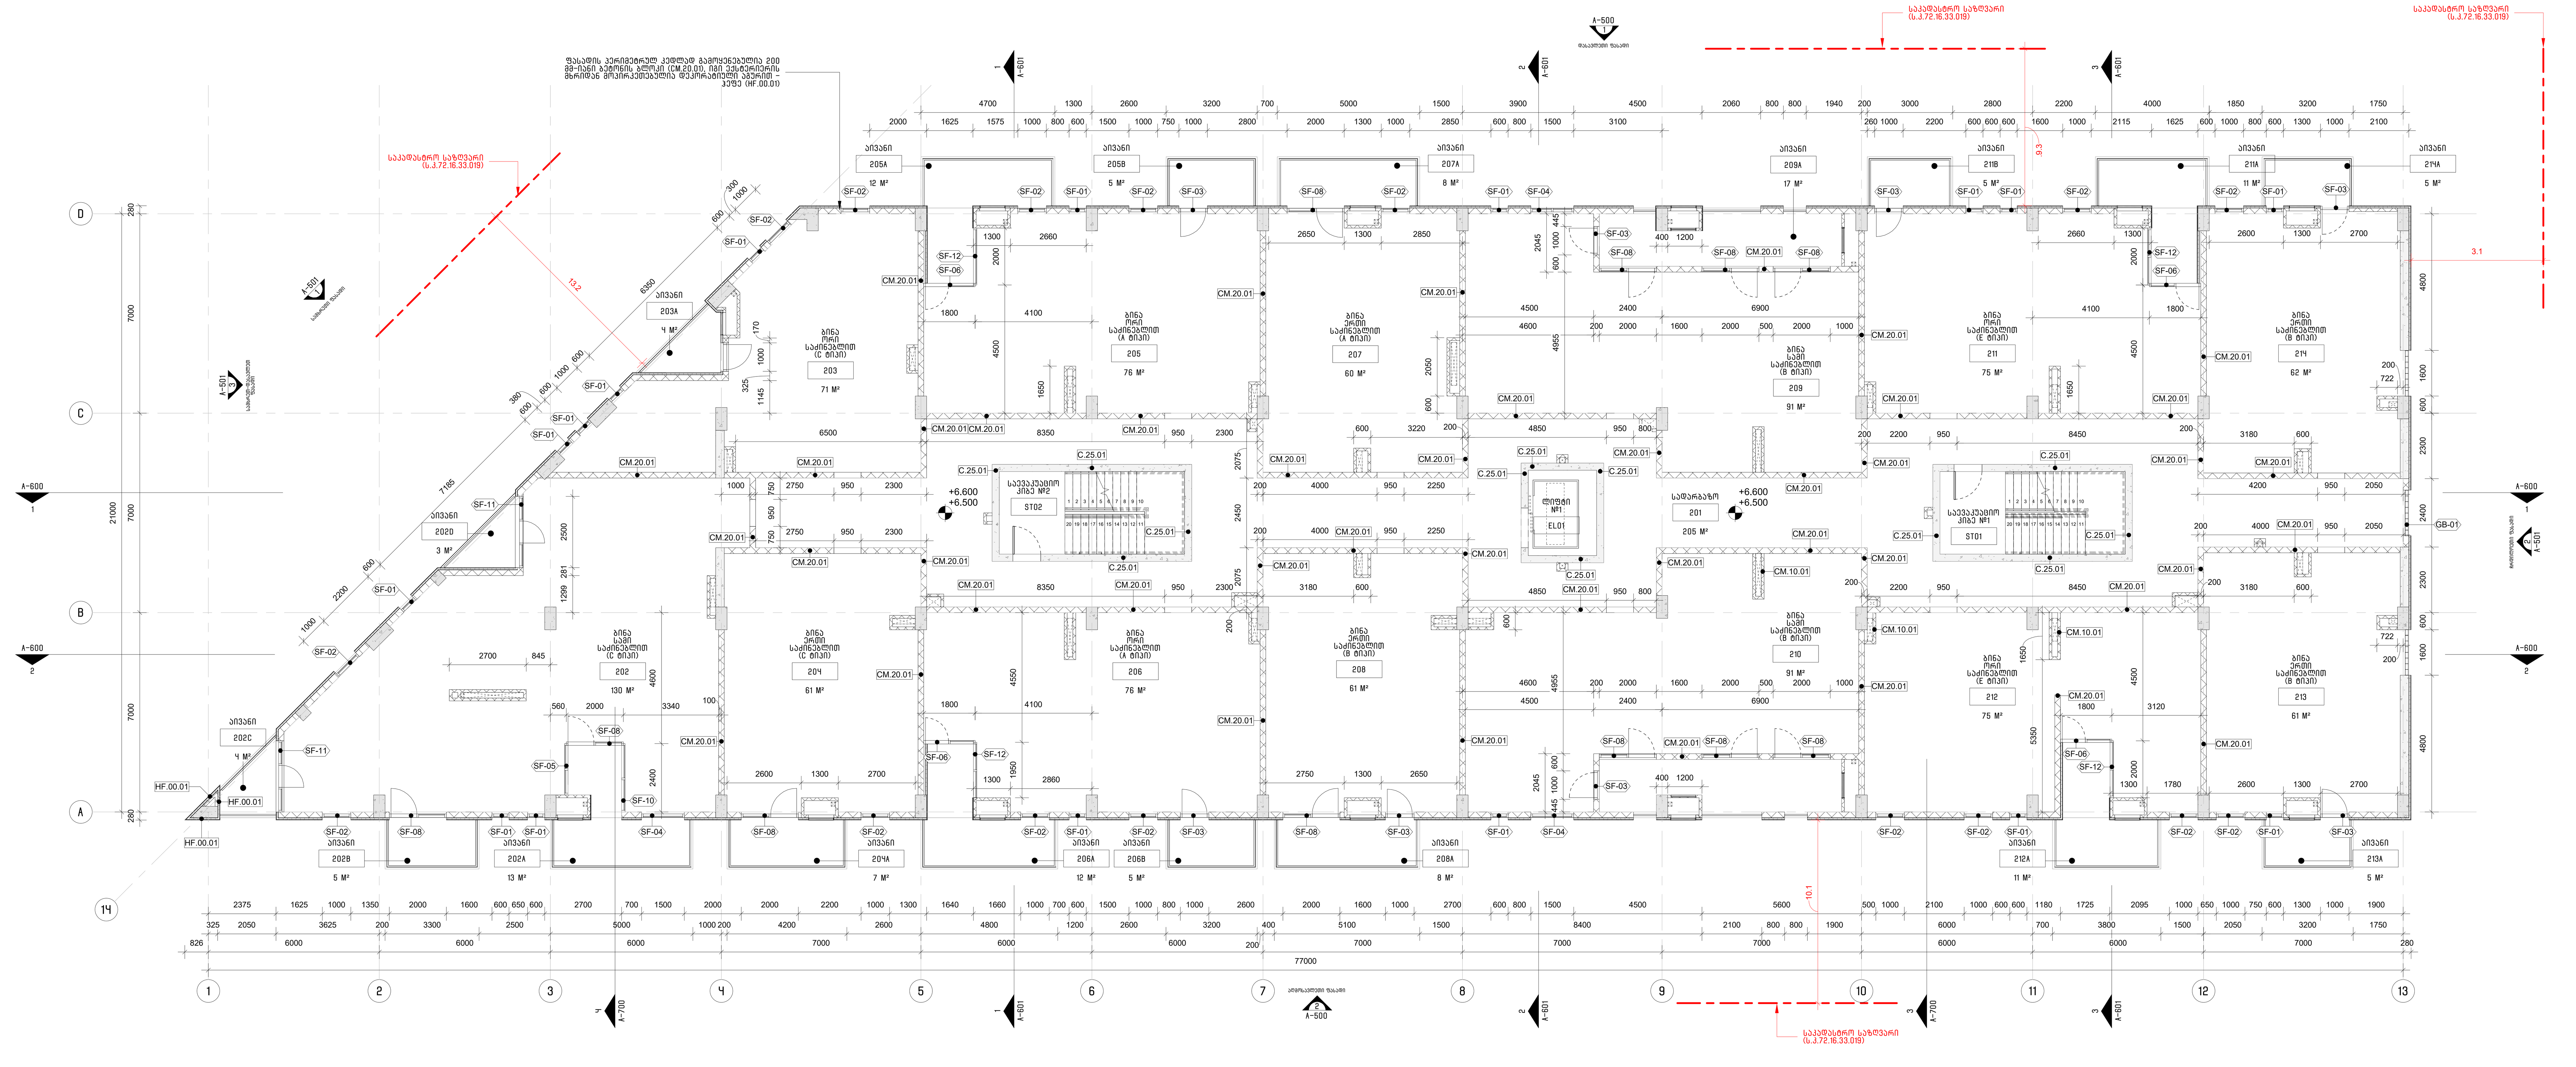

1 A-500 A-104 მე-2 სართულის გეგმა 1 : 100

სართულის გეგმების შენიშვნები:

1. ყველა ზომა აღებულია პროფილიდან პროფილამდე და ბლოკის ზედაპირიდან, ზედაპირამდე, თუ სხვა მითითება არ არის ნახაზზე ამის შესახებ;
2. ნახაზის გადატვირთვისგან თავის აცილების მიზნით, კედლებს რომლებიც ემთხვევა/ემიჯნება კონსტრუქციულ ელემენტებს ან/და ღერძებს არ აწერია ზომები. ასეთ შემთხვევაში მშენებლობა უნდა იხელმძღვანელოს ასეთი სამშენებლო ელემენტის ნახაზზე მდებარეობით.
3. შახტის ამოჭრა, პერიმეტრზე, უნდა შემოიფარგლოს 2სმ-იანი აგურის კედლით (სისქე 145 მმ.). ნახაზზე, შახტების შემთხვევაში, მოცემულია მხოლოდ ის ზომა, რომელიც საჭიროა შახტის ისეთი კედლის ასაგებად, რომელიც ამოჭრის კონტურს სწორდება რომელიმე მხარეს.
4. ნახაზის გადატვირთვისგან თავის აცილების მიზნით ფასადის კედლებზე არ არის ნაჩვენები შესაბამისი ნიშნები/კოდები. ფასადის პერიმეტრულ კედლად (თუ ამის შესახებ სხვაგვარი ინფორმაცია არ არის მოცემული ნახაზზე), გამოყენებულია 200 მმ-იანი ბეტონის ბლოკი (CM.20.01), იგი ექსტერიერის მხრიდან მოპირკეთებულია დეკორატიული აგურის ფილით (კეფა) (HF.00.01).
5. ინტერიერის ყველა კარის, მომიჯნავე კედლიდან, მინიმალური დაშორება უნდა იყოს 150 მმ. თუ სხვა მითითება არ არის ნახაზზე ამის შესახებ;
6. ინტერიერისა და სასტუმროს ნომრების გადიდებული ნახაზებისათვის იხილეთ A-800 და A-850 გვერდები;
7. მისაწვდომობისა და სხვა ექსპლიკაციისათვის იხილეთ G-004 გვერდი
8. ნახაზზე მოცემული შეერთების კვანძები იდენტურია ყველა მსგავსი ადგილისთვის.

შენიშვნა:

1. საცხოვრებელ სართულებზე არსებულ ყველა სივრცეში გამოყენებულია F-01 ტიპის იატაკი, თუ ნახაზზე სხვაგვარად არ არის ნაჩვენები. იატაკის ტიპი და დეტალები იხილეთ A-1210 გვერდზე.
2. კიბის უჯრედში, სართულის ბაქანზე, გამოყენებულია F-01 ტიპის იატაკი.
3. იატაკის ტიპოლოგია და დეტალები იხილეთ A-1210 გვერდზე.

შენიშვნა:
ფასადის პერიმეტრულ კედლად გამოყენებულია 200 მმ-იანი ბეტონის ბლოკი (CM.20.01), იგი ექსტერიერის მხრიდან მოპირკეთებულია დეკორატიული აგურით - კეფა (HF.00.01). კედლის ტიპები და დეტალური ინფორმაცია იხილეთ A-1200 გვერდზე.

არქიტექტორი:
შ.პ.ს. "თიმ თუ"
თბილისი, საქართველო, 0179 | ფალიაშვილის ქ. #37
www.teamtwo.ge

დამკვეთი:
შ.პ.ს. "გრინ დეველოპმენტი"
თბილისი, საქართველო | ავთო ვარაზის ქუჩა #64
www.ubani.ge

სართულის დიაგრამა:

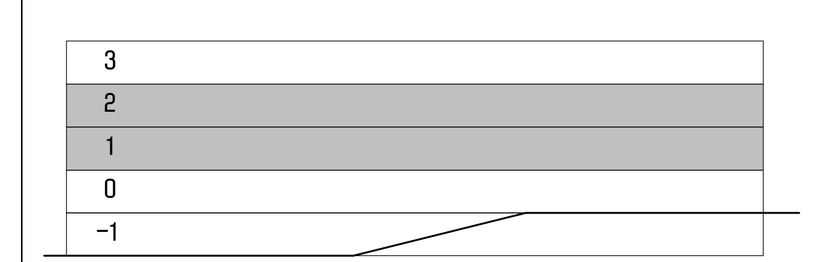

გეგმის დიაგრამა:

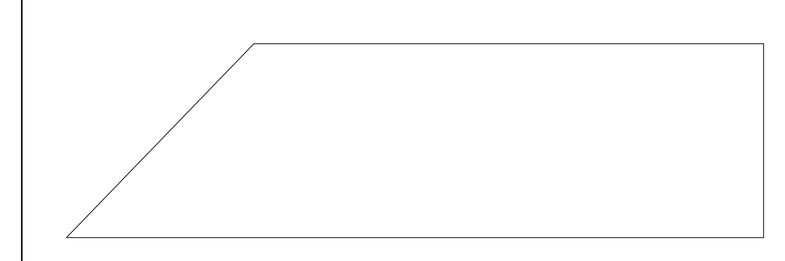

რევიზია:

რიგი	ნომერი	თარიღი	განმარტება

პროექტის სახელი:
მრავალბინიანი საცხოვრებელი შენობა ლისზე

სტატუსი/ეტაპი:
მუნიციპალიტეტთან შესათანხმებელი დოკუმენტაცია

თარიღი: 2023.06.23

ნახაზის სახელი:
1-ლი და მე-2 სართულის გეგმა (ოთახების ტიხრების გარეშე)

ფურცლის ზომა: A0

ნახაზის ნომერი:

A-104

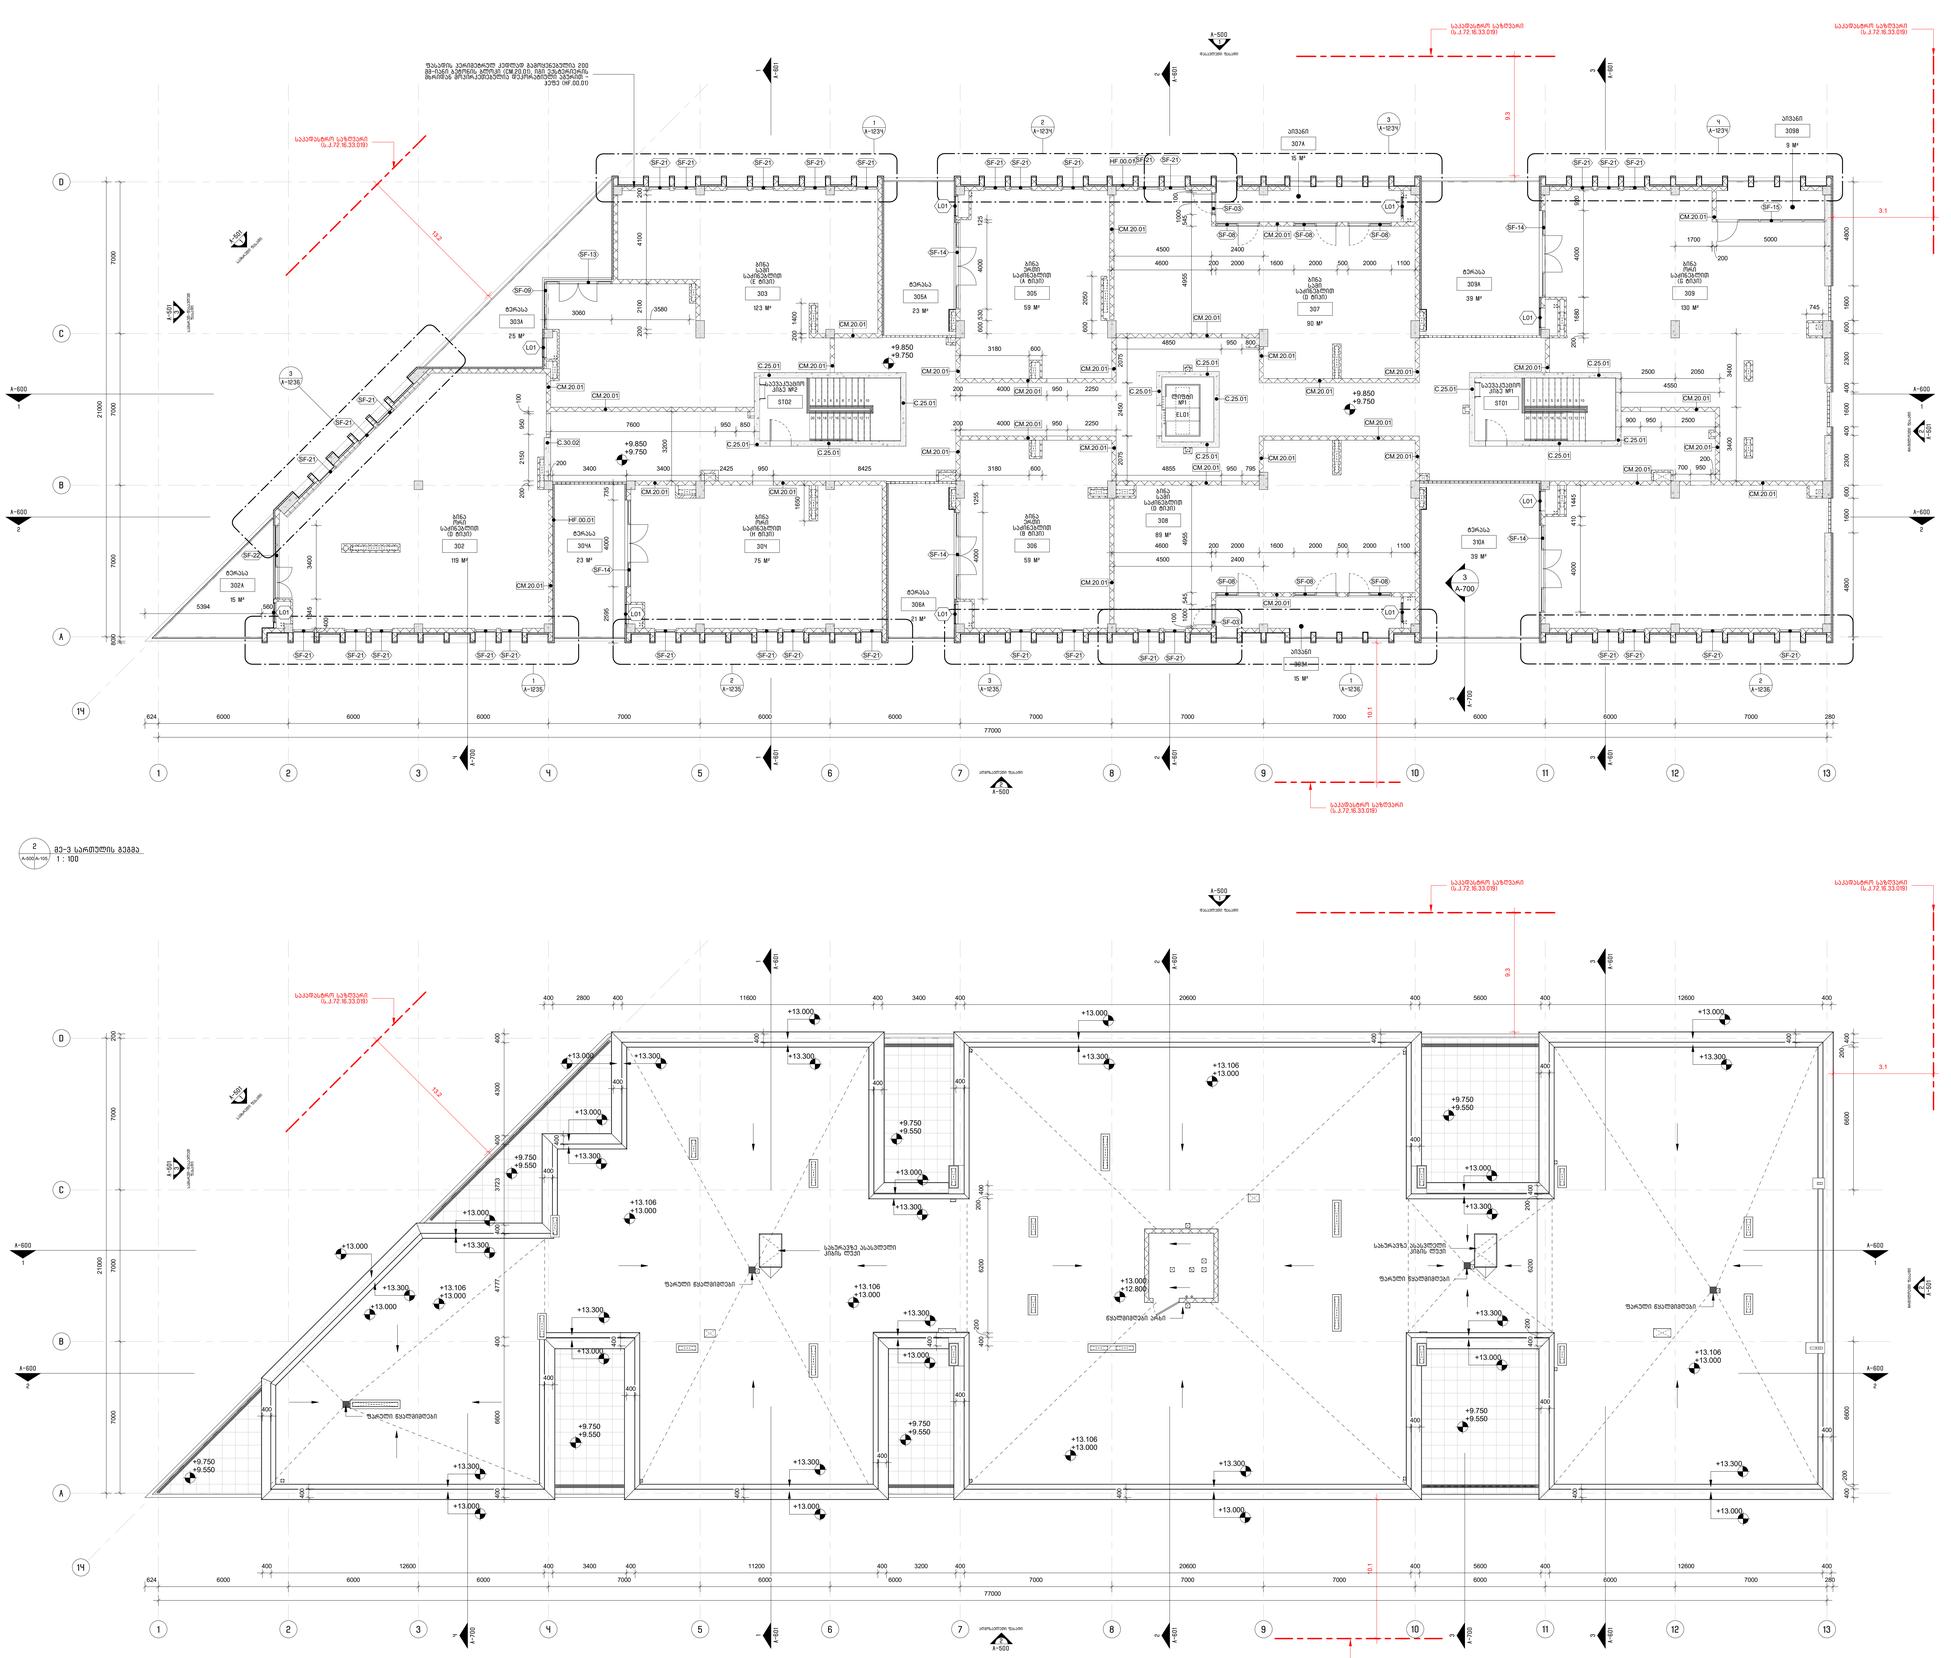

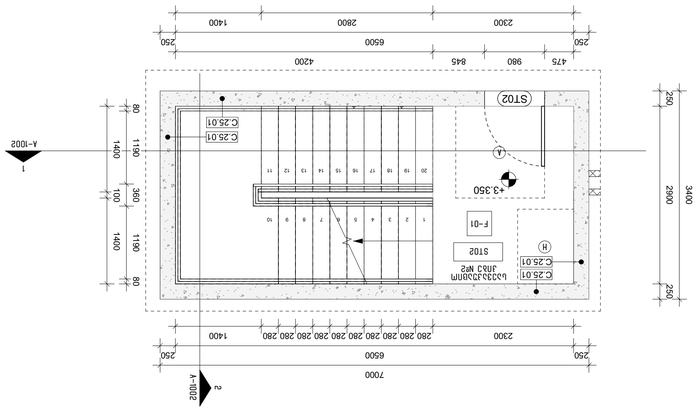


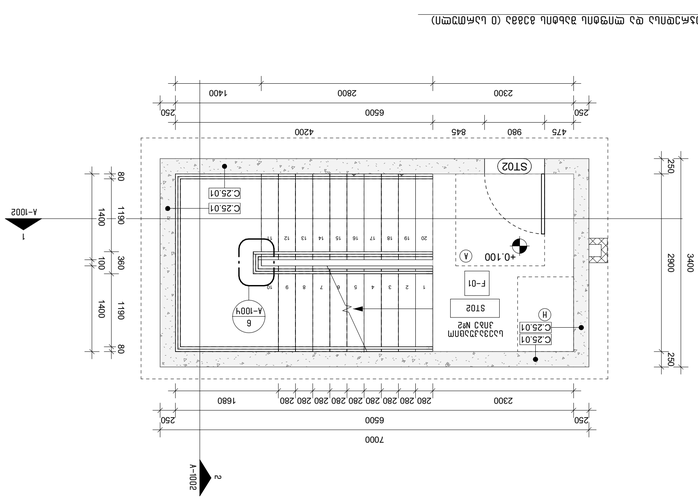


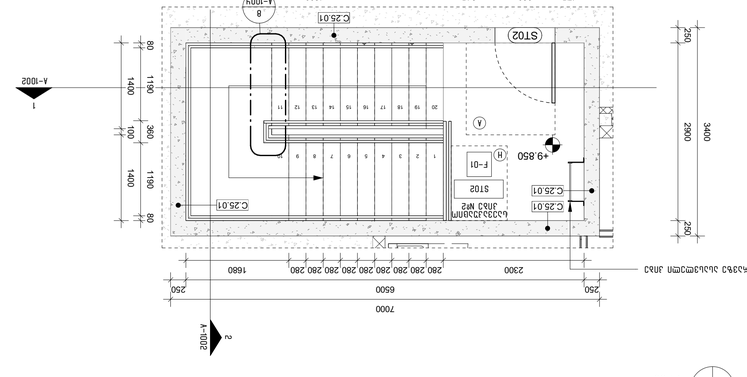


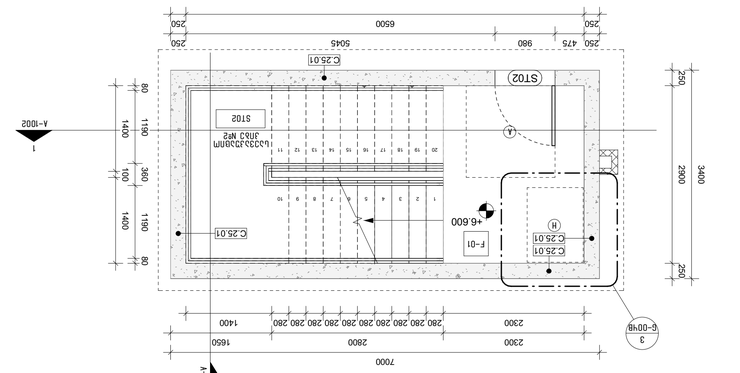






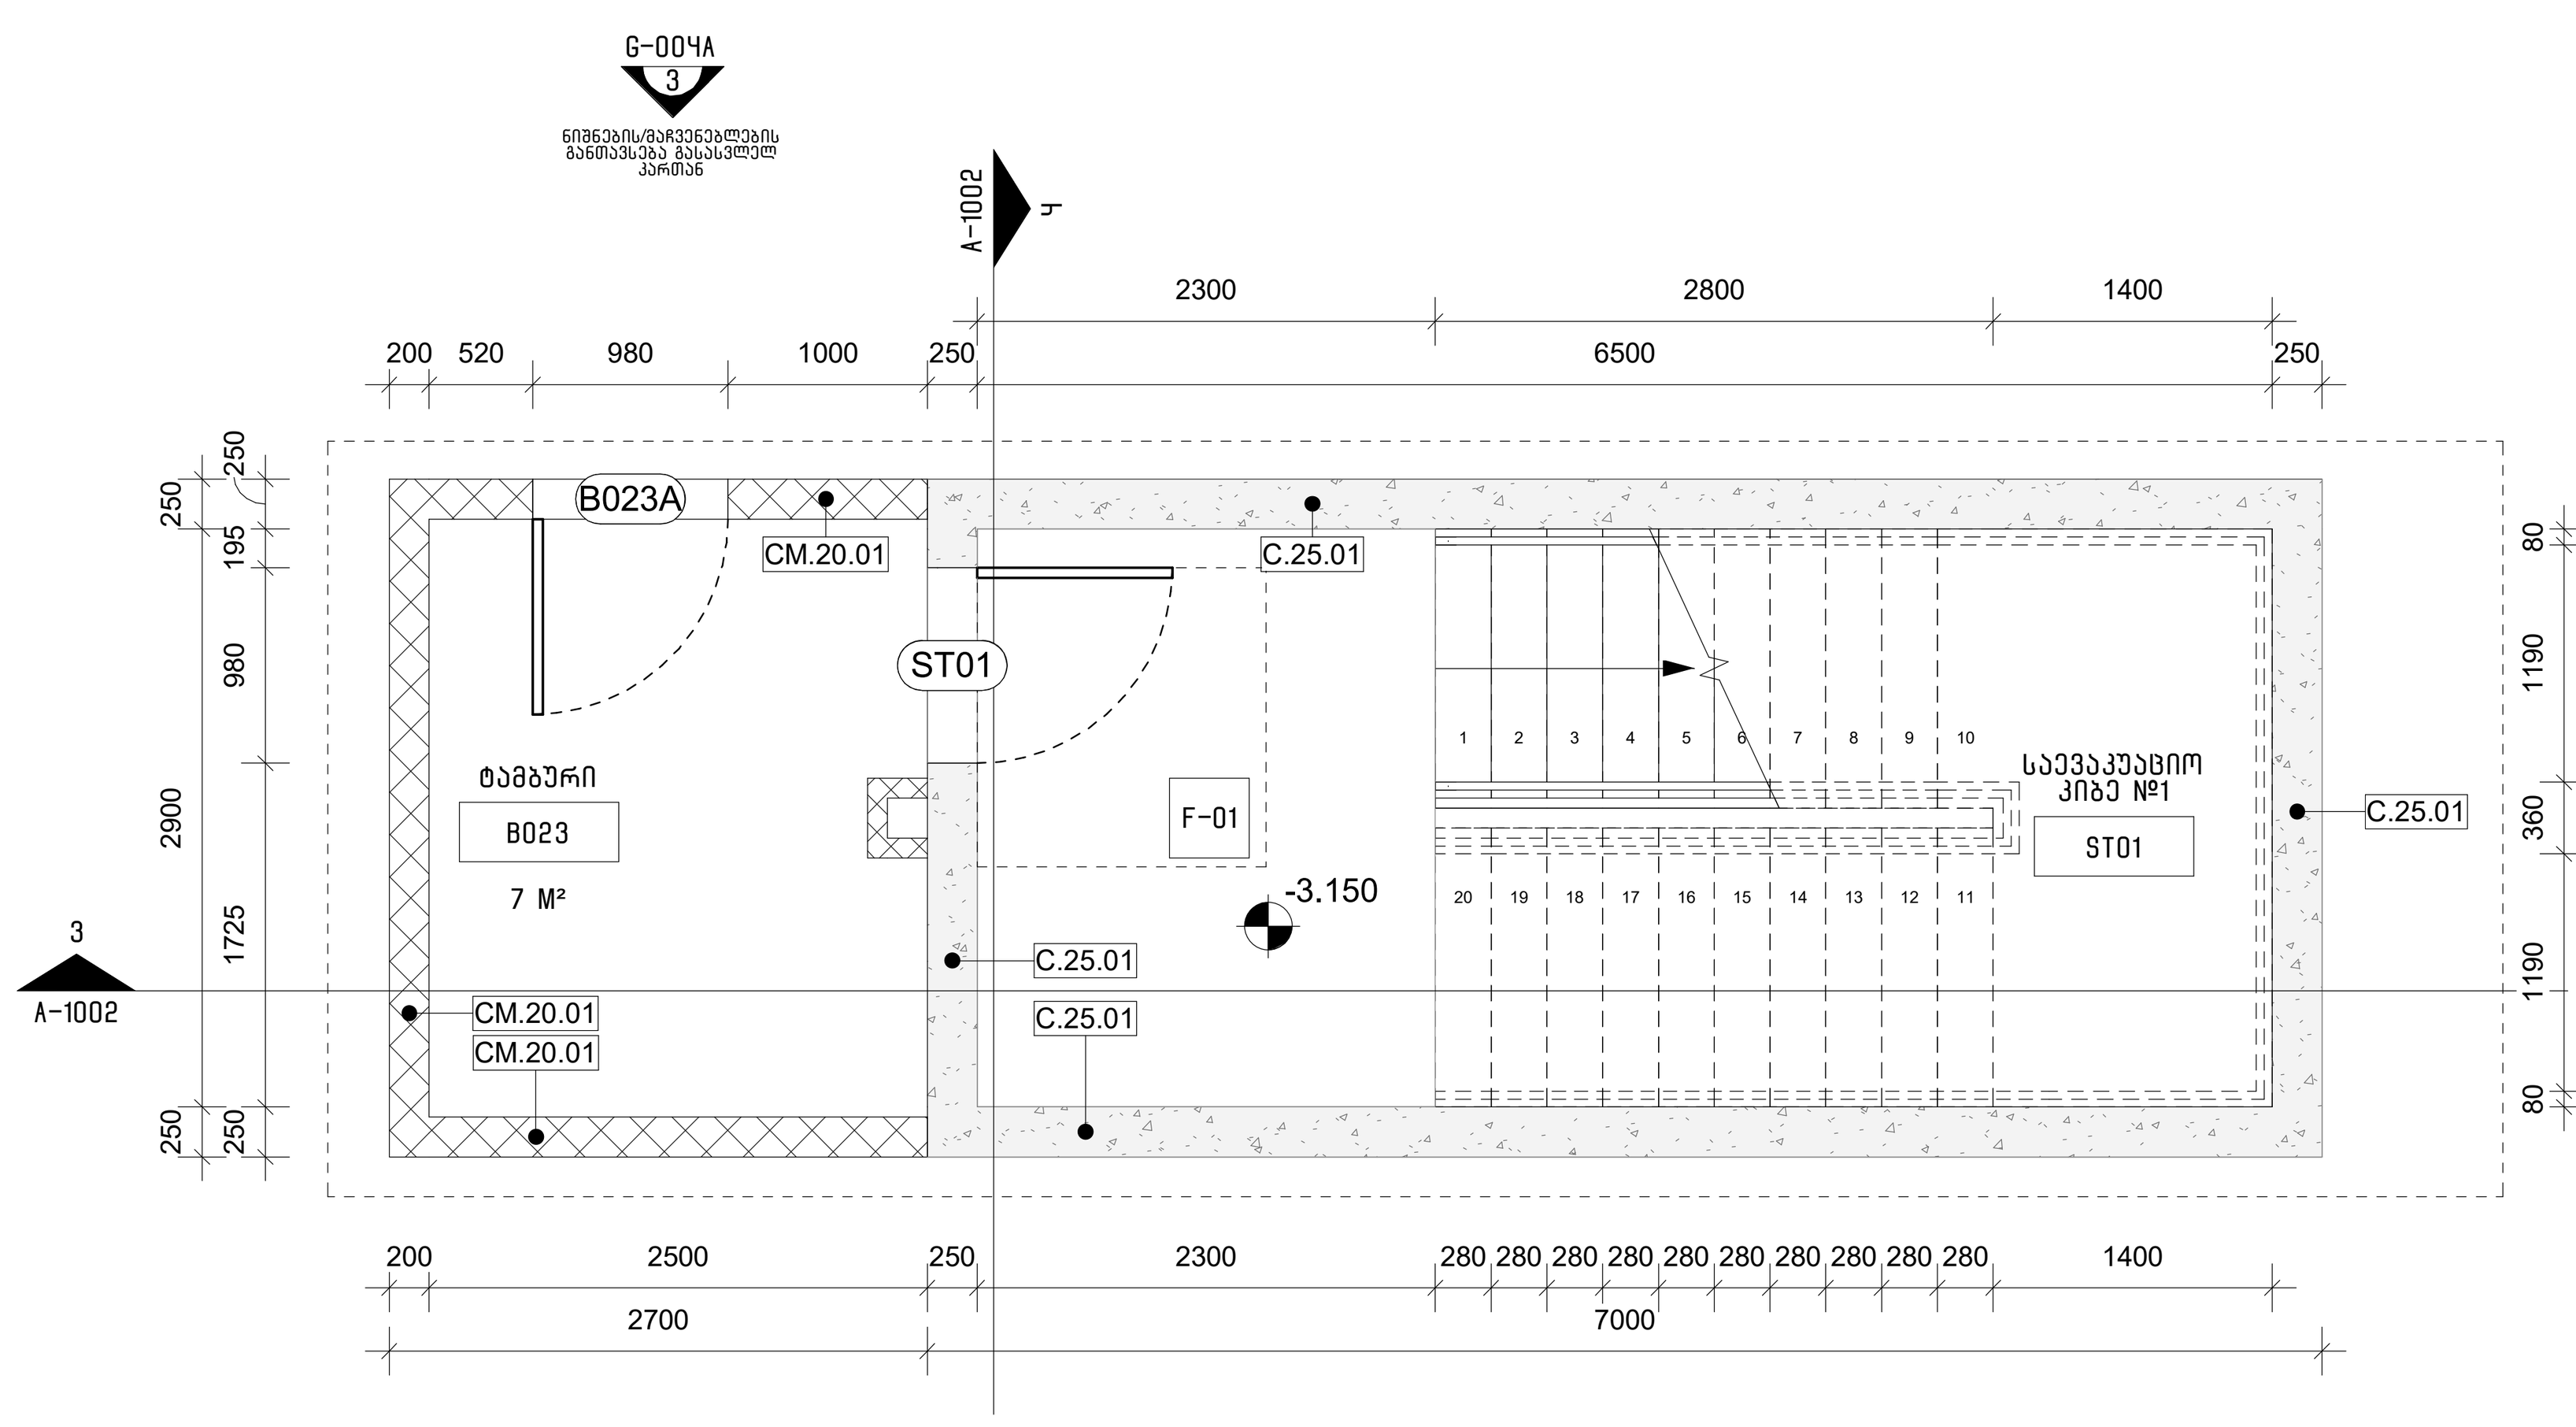

1 A-100 A-1001 კიბის უჯრედისა და ლიფტის შახტის გეგმა (-1 სართული)
1 : 50

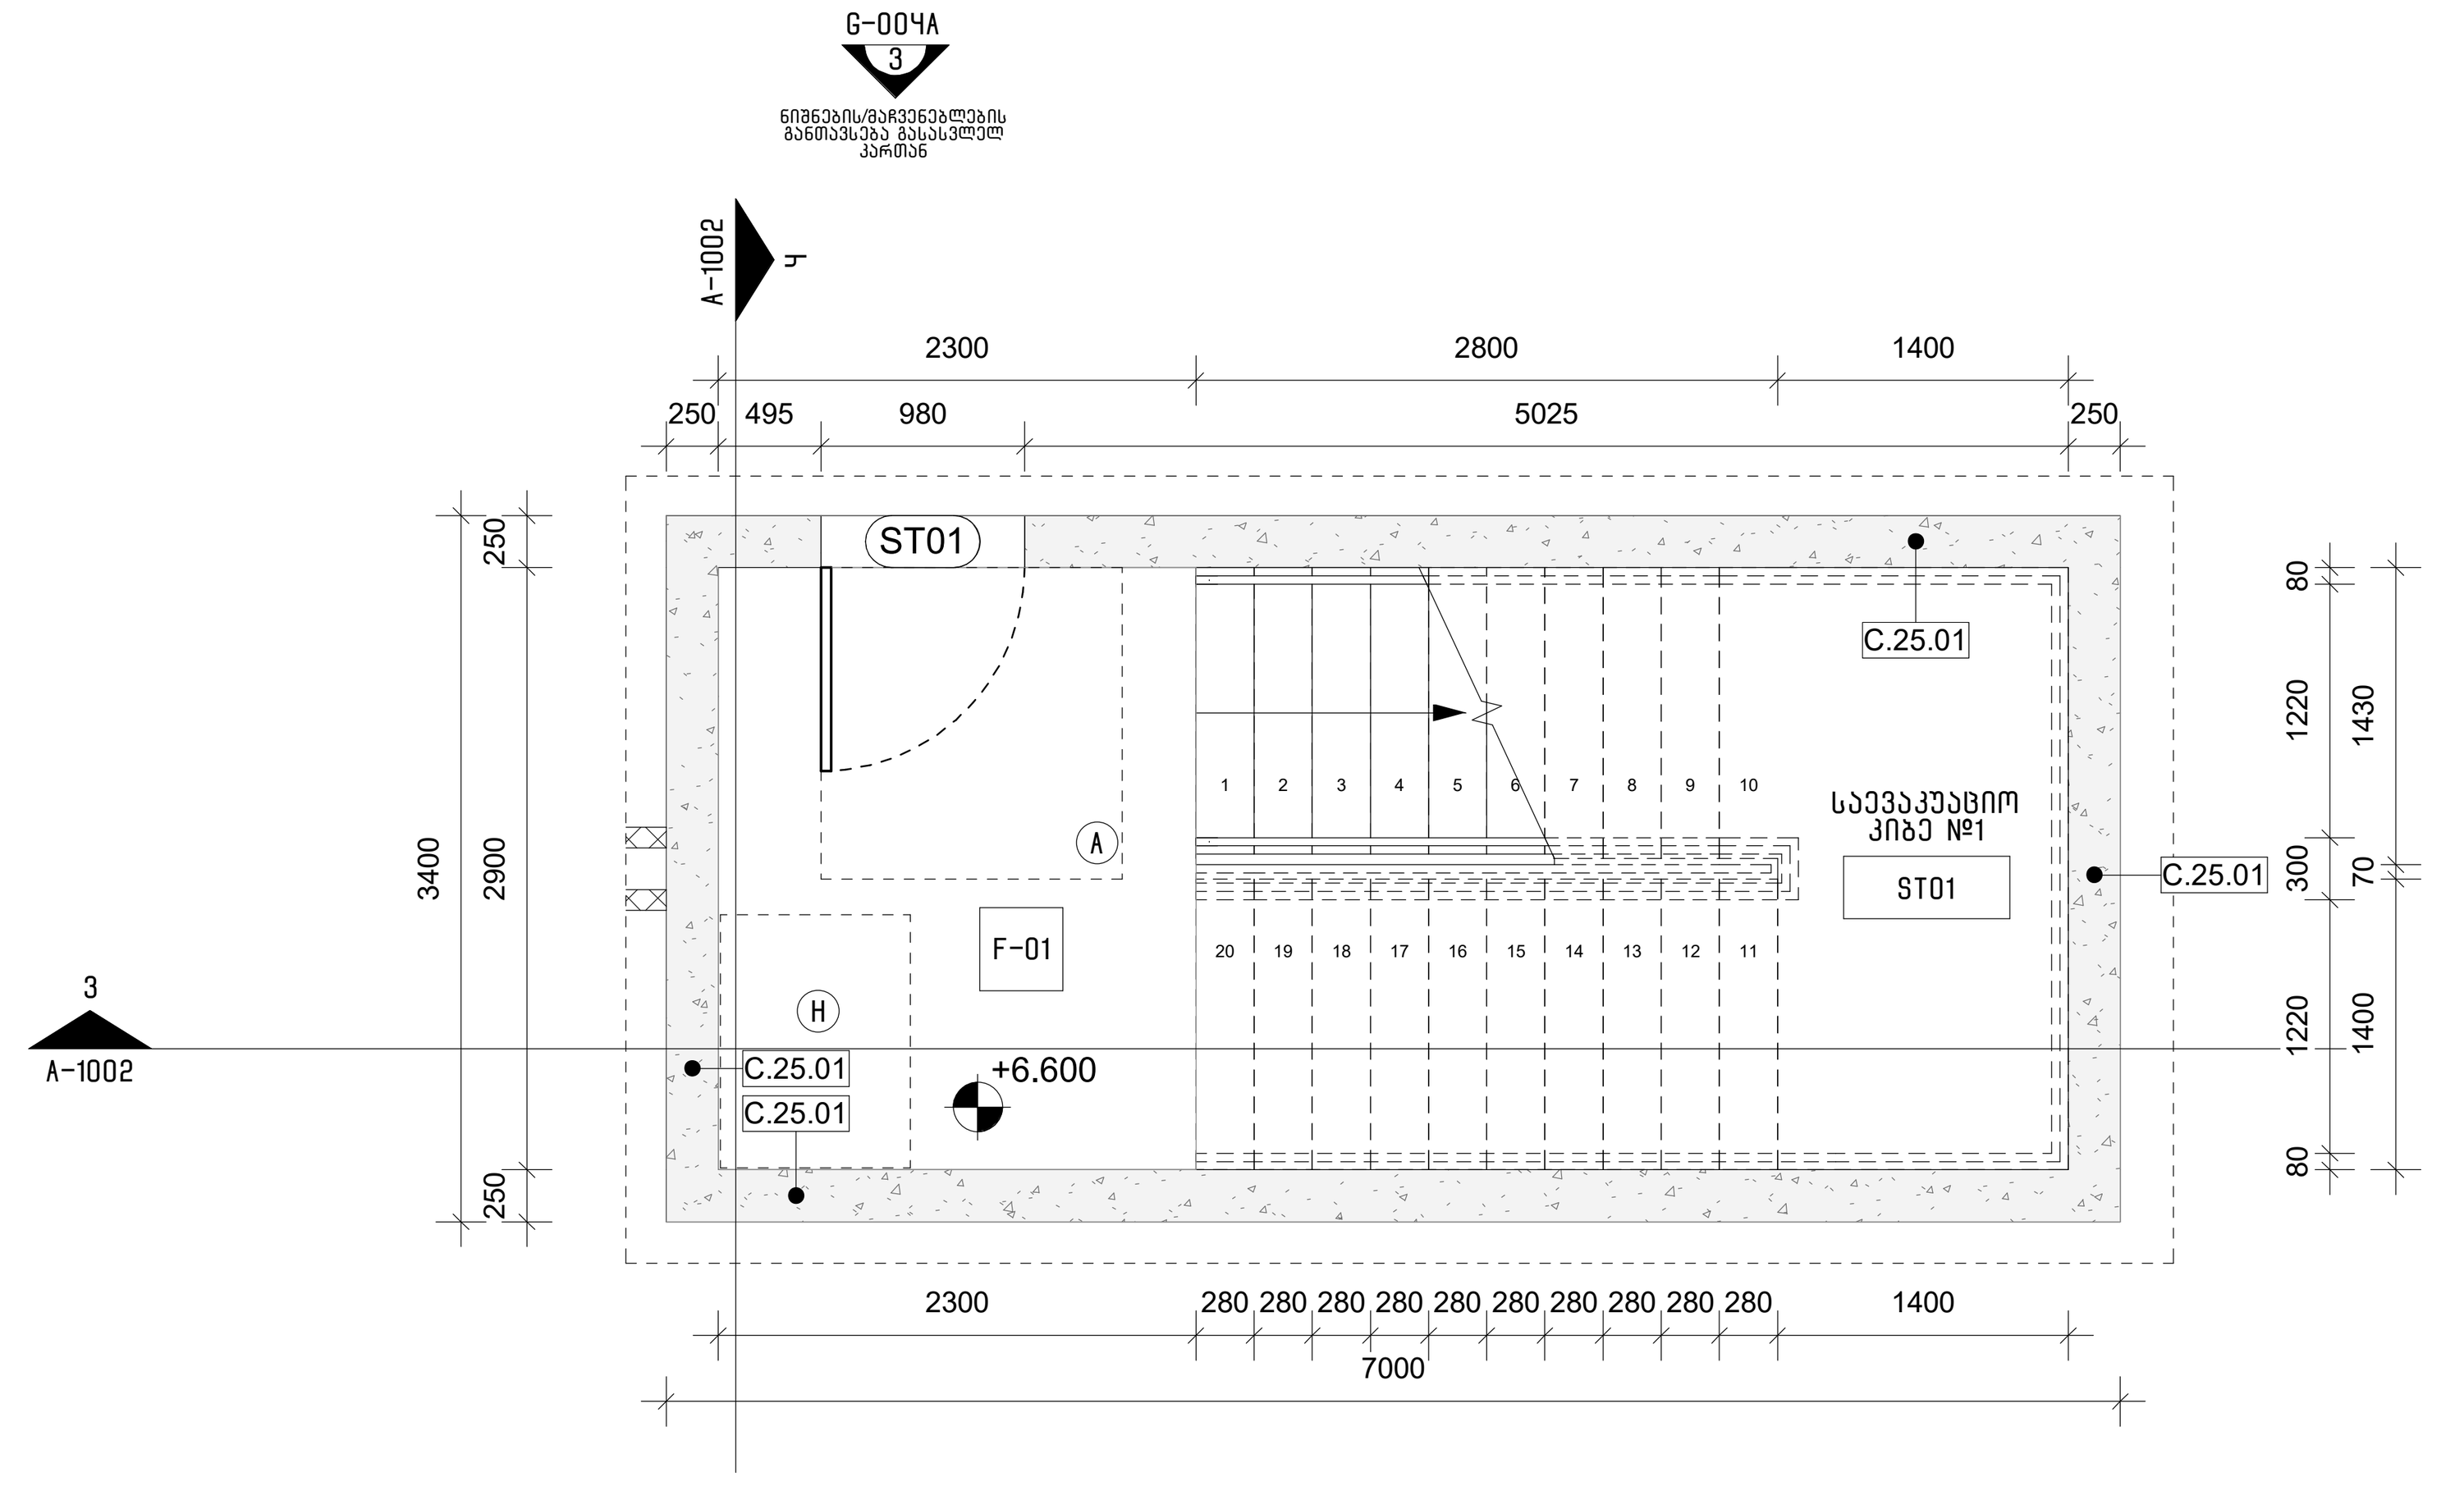

4 A-101 A-1001 კიბის უჯრედისა და ლიფტის შახტის გეგმა (მე-2 სართული)
1 : 50

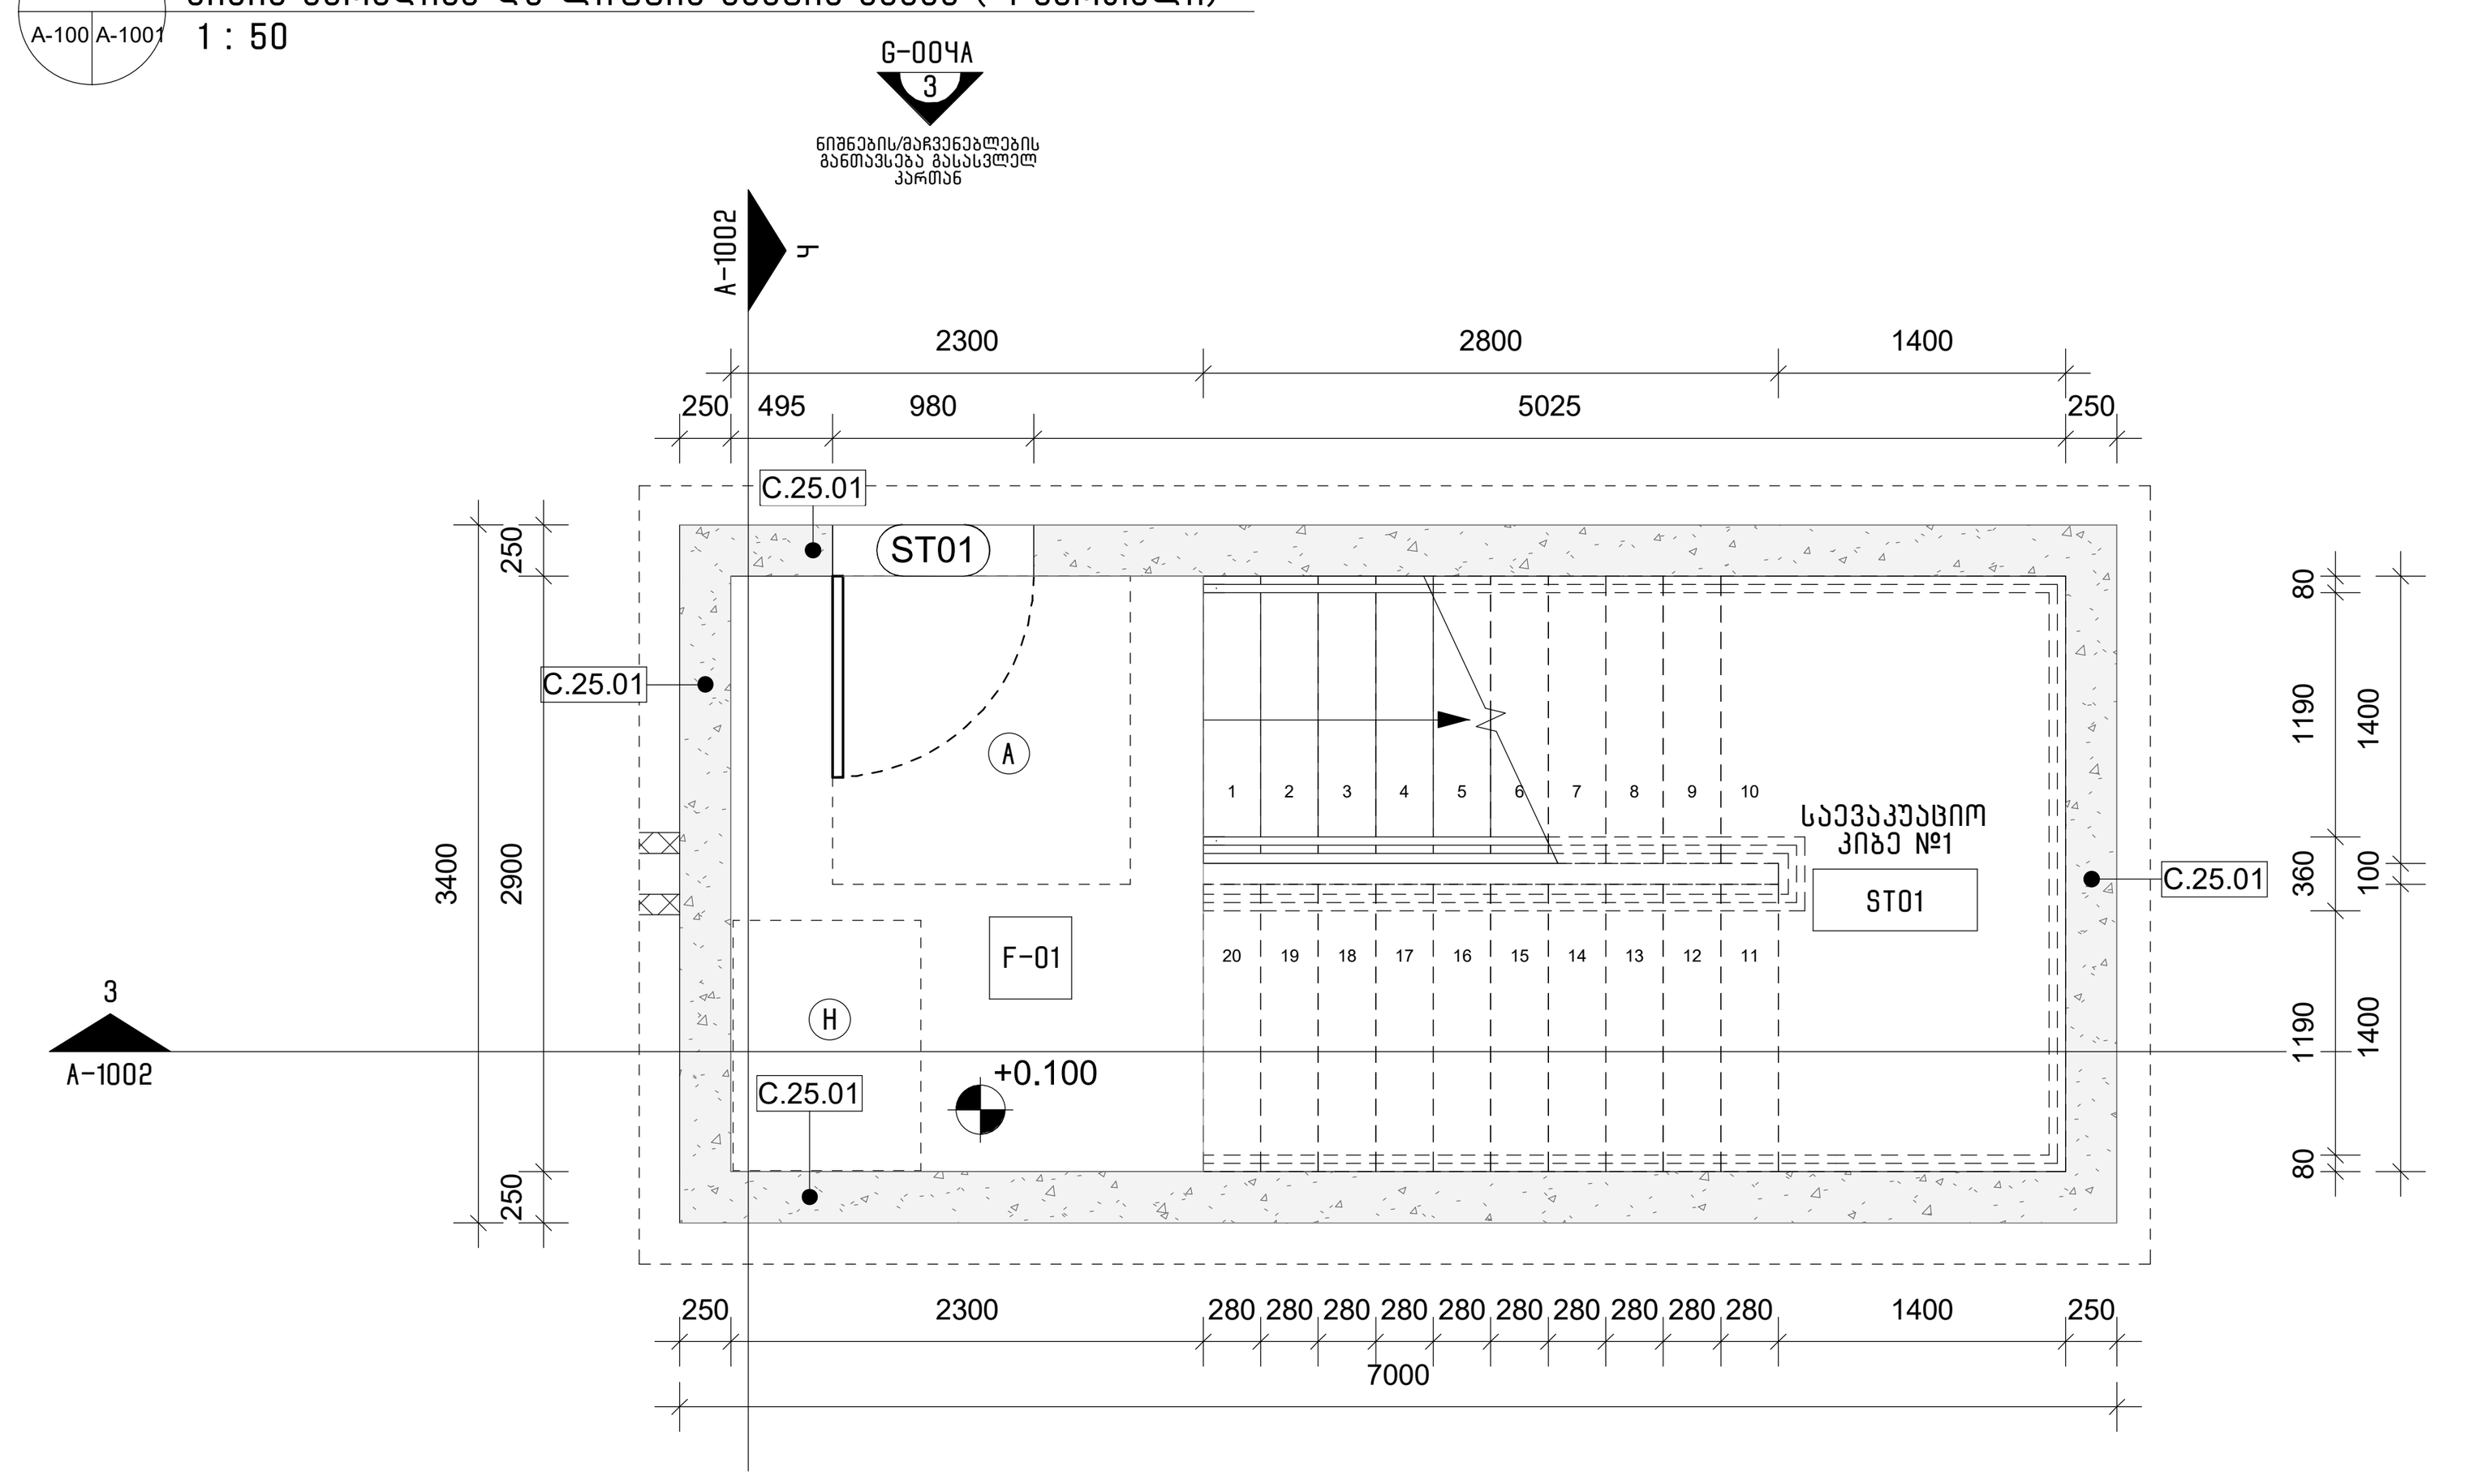

2 A-100 A-1001 კიბის უჯრედისა და ლიფტის შახტის გეგმა (0 სართული)
1 : 50

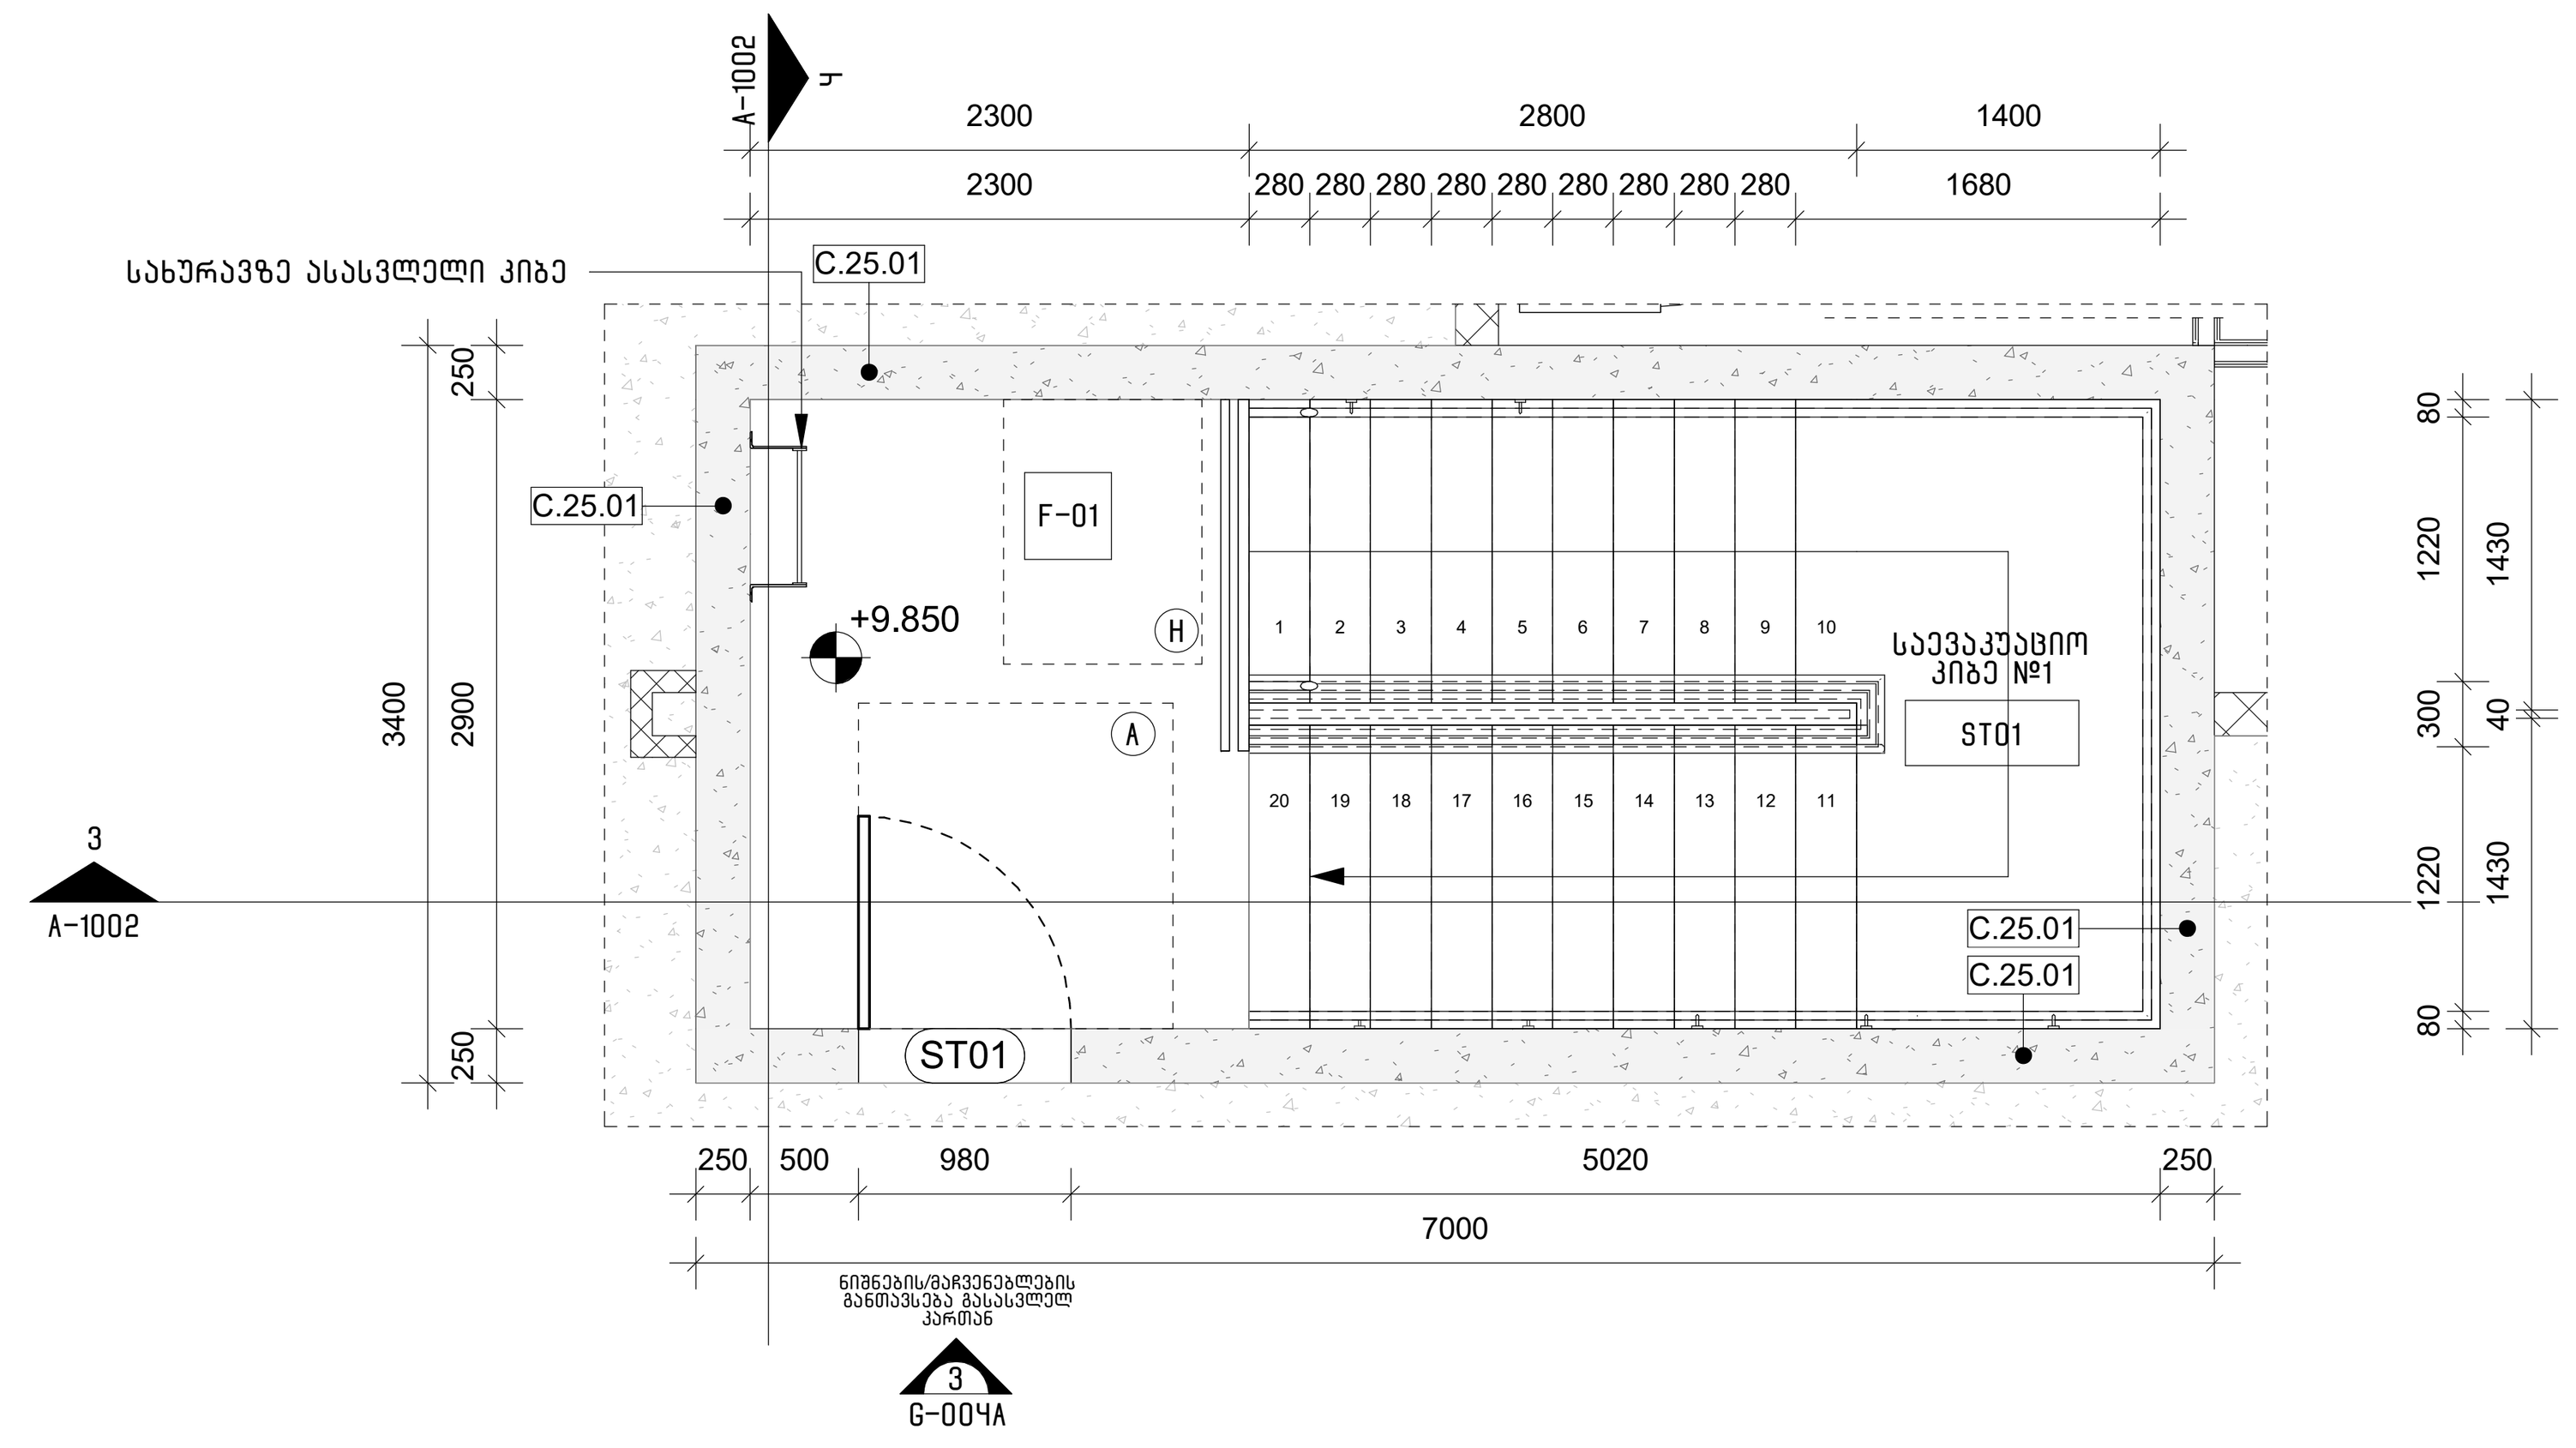

5 A-102 A-1001 კიბის უჯრედისა და ლიფტის შახტის გეგმა (მე-3 სართული)
1 : 50

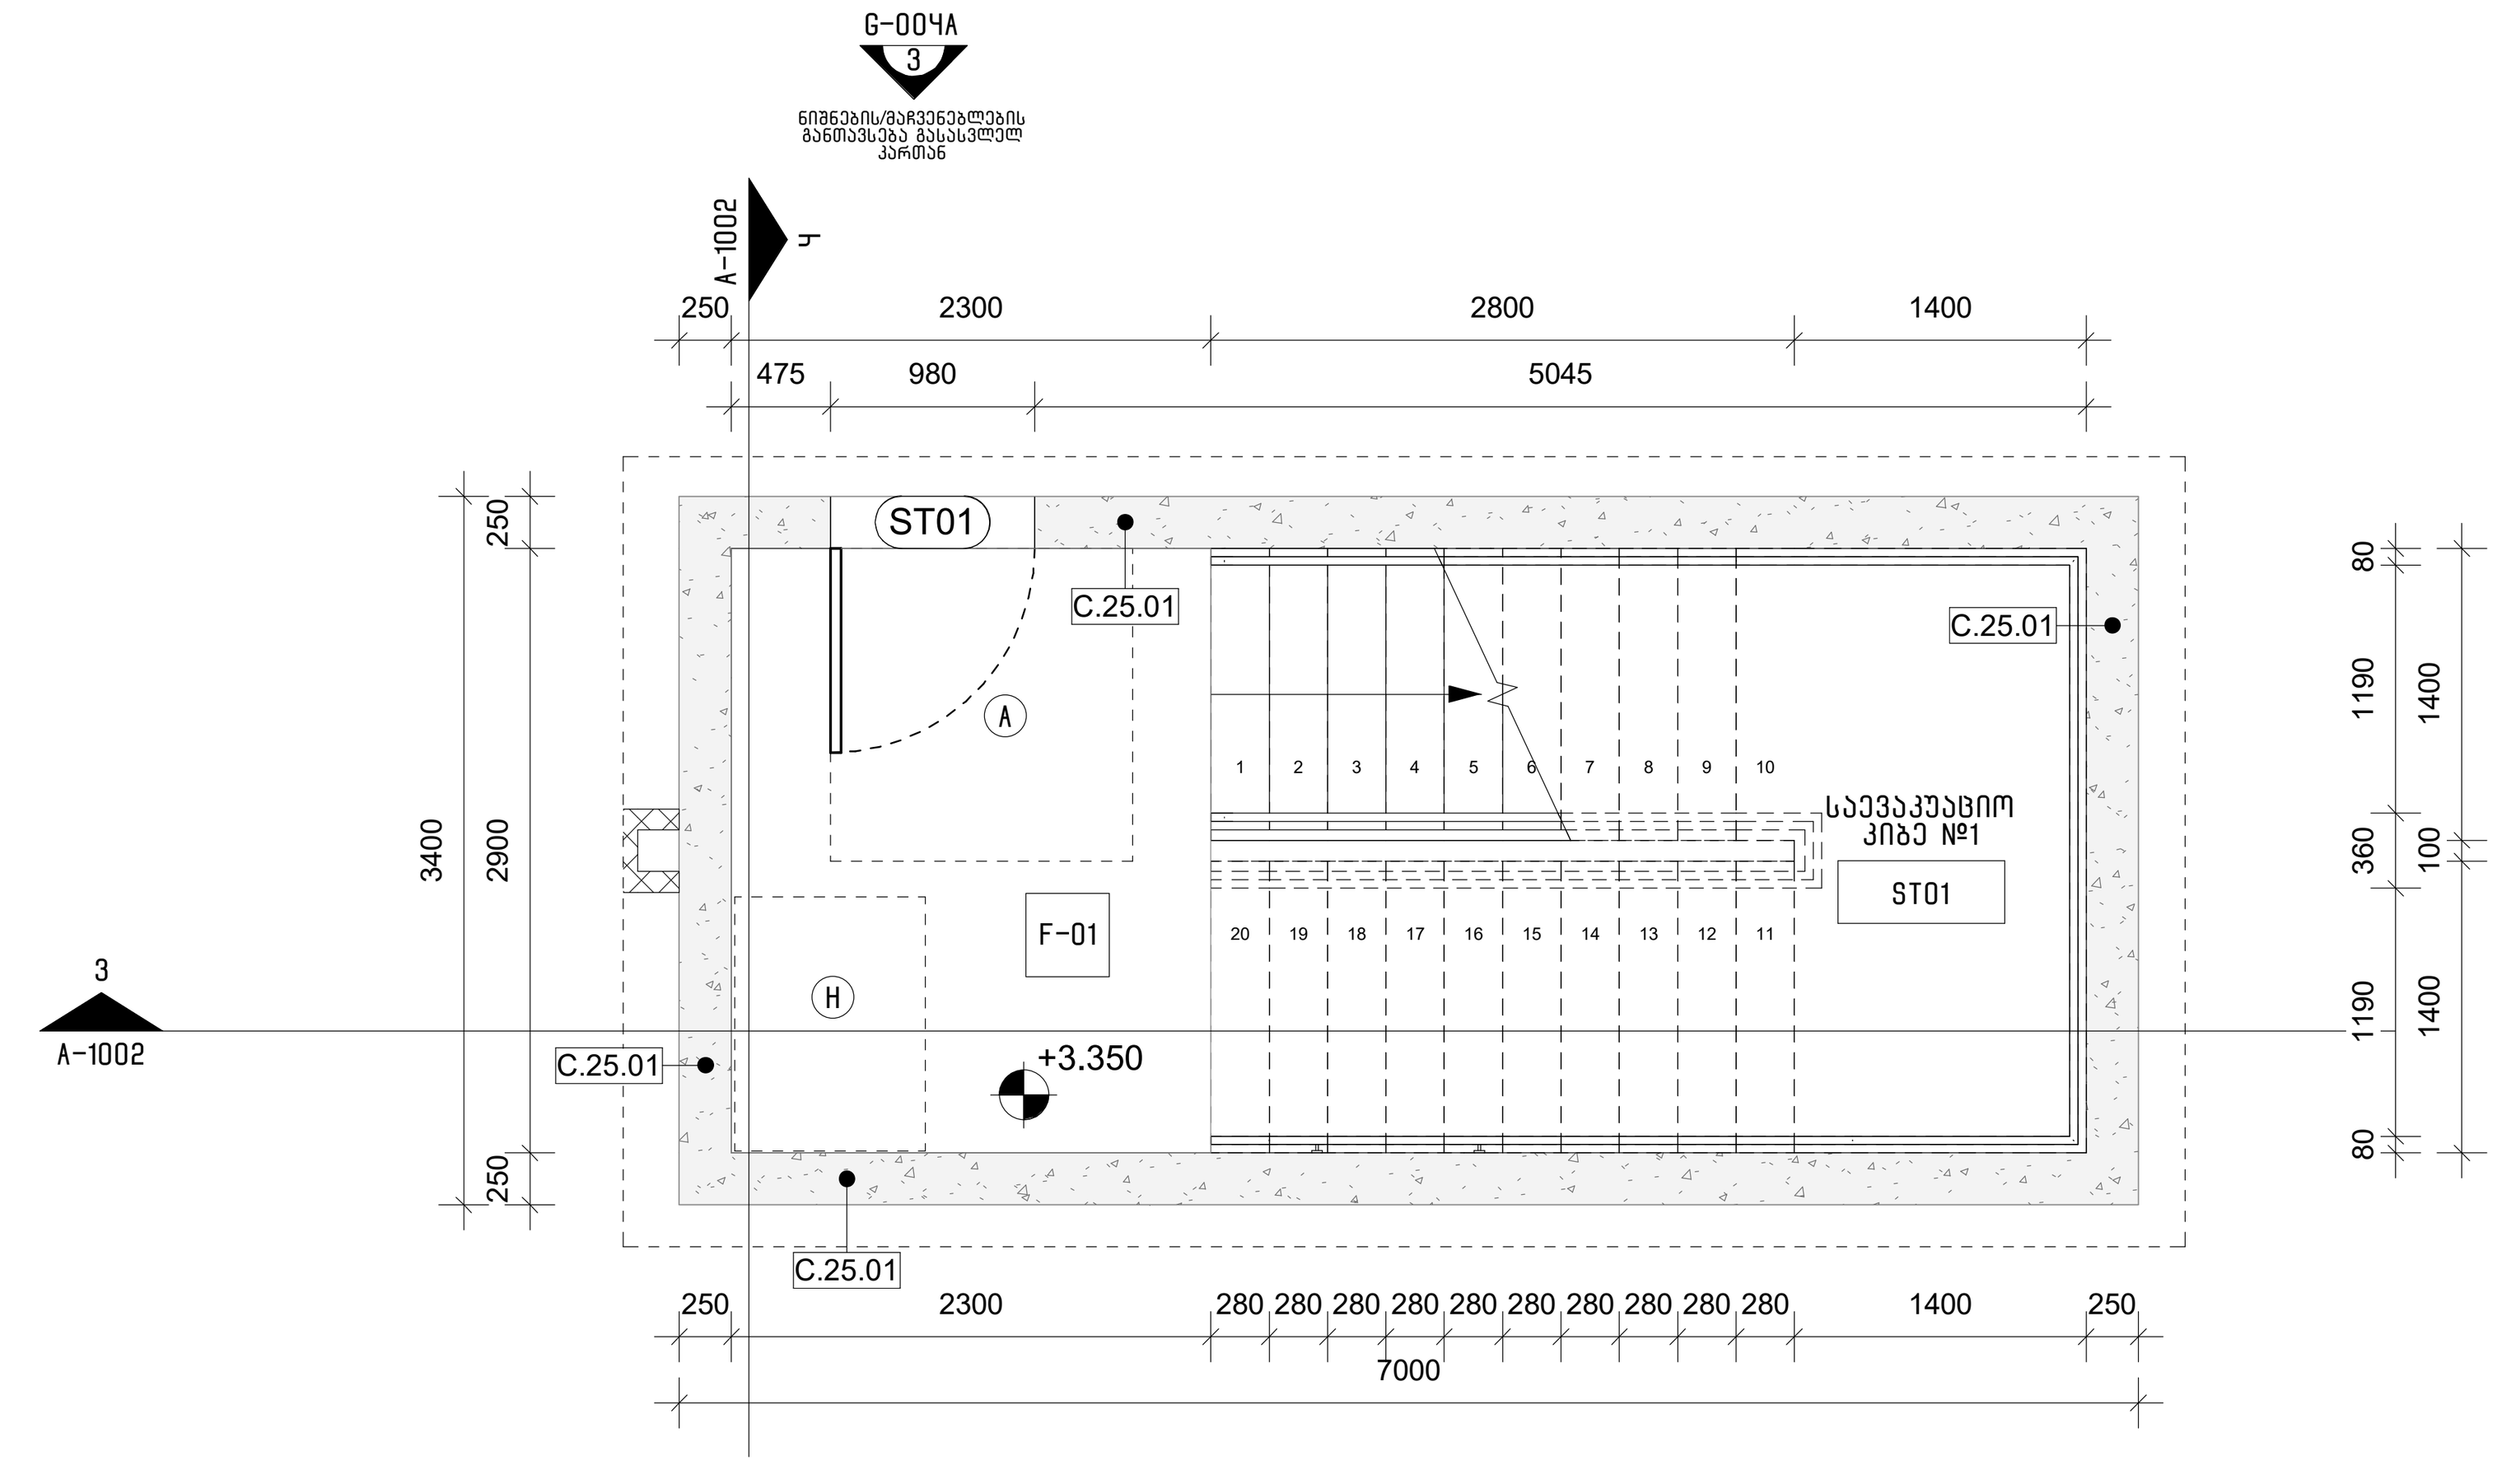

3 A-101 A-1001 კიბის უჯრედისა და ლიფტის შახტის გეგმა (1-ლი სართული)
1 : 50

კიბისა და კიბის უჯრედის შენიშვნები:

1. კიბის საფეხური არ უნდა იყოს 270 მმ-ზე ნაკლები.
2. ყველა კიბეს (მათ შორის გარე კიბეს) ყოველი საფეხურის და საბიჯელის 40 მმ სავალ ნაწილს, რომელიც იზომება საფეხურის ნაშვერიდან თარაზულად, უნდა ჰქონდეს ერთმავაროვანი ფერის მქონე ზედაპირი, რომელიც საფეხურის დანარჩენი ნაწილისგან მკვეთრად განსხვავებული იქნება (მუქი ღია ფონზე).
3. მისაწვდომი გზაკიბის საზღვრებში იატაკის ზედაპირები უნდა იყოს მყარი და არასრიალა.
4. შენობის გარეთ მდებარე კიბის საფეხურები და ბაქნები უნდა იყოს ისე დაგეგმარებული, რომ სავალ ზედაპირზე წყალი არ დაგროვდეს.
5. განათებული საშუალებები უზრუნველყოფს კიბეების განათებას, რომელიც გაიზომება საბიჯელების ზედაპირების და ბაქნების ზედაპირების ცენტრში გაზომვისას საფეხურის წინაპირიდან 600 მმ-ის საზღვრებში, შემდეგი წესის შესაბამისად:
   - A. არაუმცირეს 11 ლუქსი განათება
   - B. არაუმცირეს 110 ლუქსი განათება კიბით სარგებლობის დროს
   - C. კიბეების გამოყენებისას 11 ლუქსიდან 110 ლუქსზე გადასვლა შესაძლებელი უნდა იყოს განათების სამართავებით უზრუნველყოფილი ავტომატური მოძრავი სენსორული ტიპის განათების ჩამრთველებით რომლებიც შეესაბამება ყველა ქვემოთ ჩამოთვლილს
   - D. განათების სამართავები აღჭურვილი იქნება საიმედო ოპერაციული სისტემით და შეფასებული იქნება ამ მიზნით გამოყენებისთვის
   - E. მოძრავი სენსორი გააქტიურდება დამკავებლის მოძრაობით საფეხურებზე ან საფეხურების ბაქნებზე
   - F. განათების გამააქტიურებლები დაყენებული იქნება არაუმცირეს 15 წუთიანი მოქმედების პერიოდით
   - G. გზა კიბის განათება ჩაირთვება ავტომატური სენსორული ჩამრთველებით ასეთის არსებობის შემთხვევაში ისე რომ შესასვლელში მდებარე ბაქანზე შესასვლელში მდებარე ბაქნის მოსაზღვრე თითოეულ კიბის მარშსა და შესასვლელში მდებარე ბაქნის ზემოთ და ქვემოთ მდებარე ბაქნებზე მე-4 პუნქტით დადგენილი განათებულობის დონე საფეხურის გამოყენებამდე იქნება უზრუნველყოფილი
6. კიბის სახელურები და ნებისმიერი კედელი ან მათ მომიჯნავედ მდებარე სხვა ზედაპირი არ იქნება ბასრი ან უხეში ელემენტების შემცველი
7. კიბის სახელურები უნდა იყო განმრძობადი და არ უნდა ქონდეს წყვეტები
8. ადგილის მოაჯირსა და კედელს შორის უნდა იყო მინ. 40 მმ.
9. მოაჯირების მონტაჟისას გასათვალისწინებელია რომ იგი უნდა უძლებდეს 90 კგ-იან დატვირთვას ნებისმიერი მიმართულებით.
10. გასასვლელის მაჩვენებელი ნიშანი უნდა დამონტაჟდეს კიბის ყველა გასასვლელი კარის თავზე

მისაწვდომი სივრცეების ექსპლიკაცია

- (A) თავისუფალი სივრცე კართან მანევრირებისთვის – ანჯამიანი კარი. წინიდან მისაწვდომი – გამოწევით გაღება
- (B) თავისუფალი სივრცე კართან მანევრირებისთვის – ანჯამიანი კარი. წინიდან მისაწვდომი – მიწოლით გაღება
- (C) თავისუფალი სივრცე კართან მანევრირებისთვის – ანჯამიანი კარი. ანჯამის მხრიდან მისაწვდომი – გამოწევით გაღება
- (D) თავისუფალი სივრცე კართან მანევრირებისთვის – ანჯამიანი კარი. საკეტის მხრიდან მისაწვდომი – გამოწევით გაღება
- (E) თავისუფალი სივრცე კართან მანევრირებისთვის – ანჯამიანი კარი. ანჯამის მხრიდან მისაწვდომი – გამოწევით გაღება
- (F) თავისუფალი სივრცე კართან მანევრირებისთვის – ანჯამიანი კარი. საკეტის მხრიდან მისაწვდომი – მიწოლით გაღება 120 მინ. თუ მოწყობილია მიმხურავი
- (G) თავისუფალი სივრცე კართან მანევრირებისთვის – ანჯამიანი კარი. საკეტის მხრიდან მისაწვდომი – მიწოლით გაღება 120 მინ. თუ მოწყობილია მიმხურავი
- (H) თავშესაფრის სივრცე
- (I) (J) (K) (L) მოსატრიალებელი სივრცე
- (M) ნიჟარის თავისუფალი სივრცე
- (N) ეტლის შესაგორებელი საშხაპის არმქონე ნაკვეთურის თავისუფალი სივრცე
- მისაწვდომი სვლაგეზი

არქიტექტორი:
შ.პ.ს. "თიმ თუ"
თბილისი, საქართველო, 0179 | ფალიაშვილის ქ. #37
www.teamtwo.ge

დამკვეთი:
შ.პ.ს. "გრინ დეველოპმენტი"
თბილისი, საქართველო | ავთო ვარაზის ქუჩა #64
www.ubani.ge

სართულის დიაგრამა:

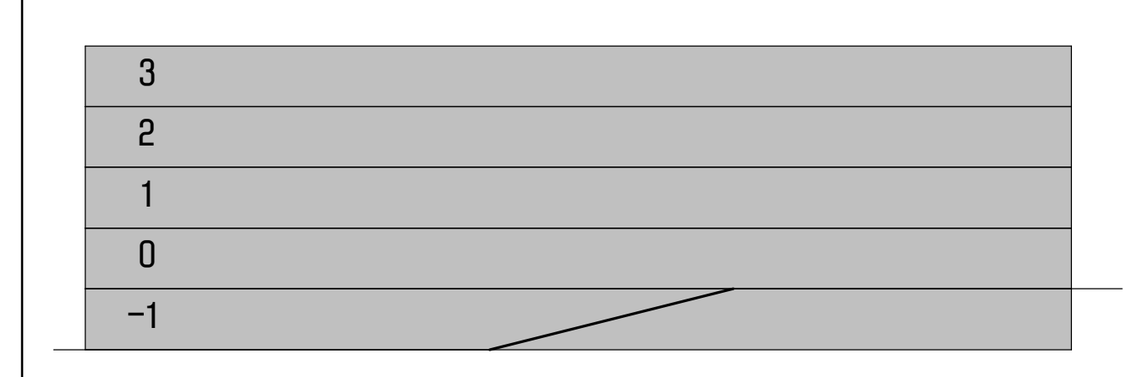

გეგმის დიაგრამა:



რევიზია:

რიგი	ნომერი	თარიღი	განმარტება

პროექტის სახელი:
მრავალბინიანი საცხოვრებელი შენობა ლისზე

სტატუსი/ეტაპი:
მუნიციპალიტეტთან შესათანხმებელი დოკუმენტაცია

თარიღი: 2023.06.23

ნახაზის სახელი:
ვერტიკალური კომუნიკაციები – სადარბაზო №2 (გეგმები)

ფურცლის ზომა: A1

ნახაზის ნომერი:
A-1001





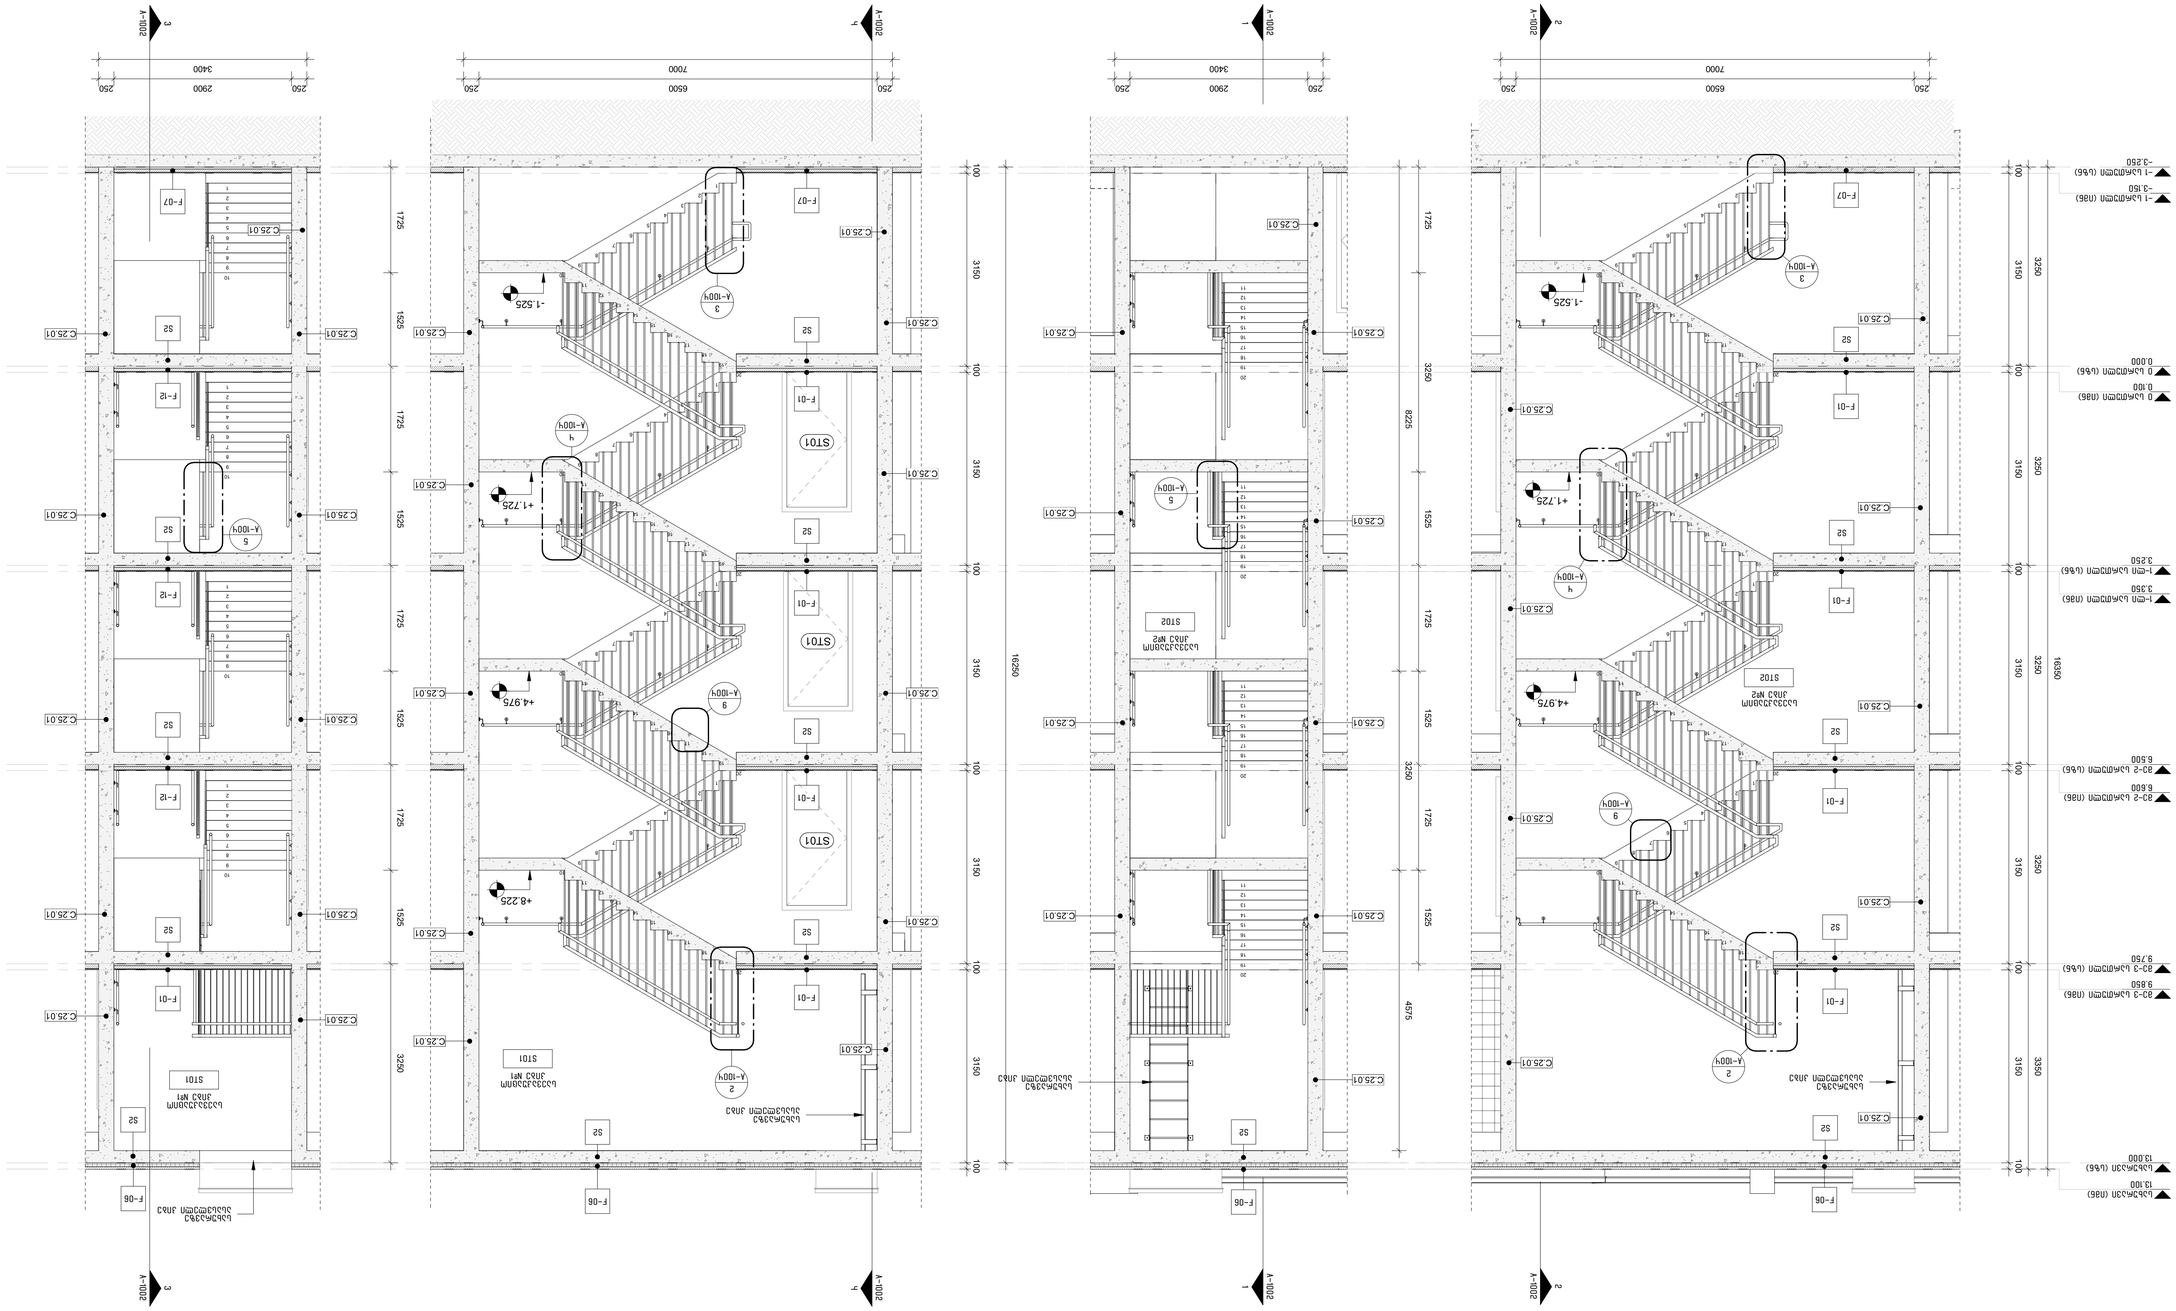














ნომერი	ცვლილების შინაარსი	თარიღი
1		
2		
3		

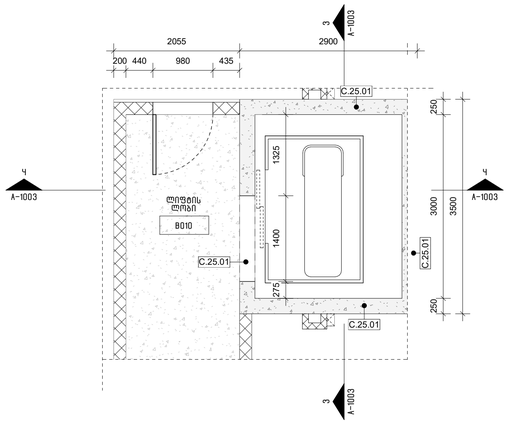

2 A-100/A-1003 −1 სართული (ს.ზ6) - ლიფტი/დერეფნის გეგმა
1 : 50

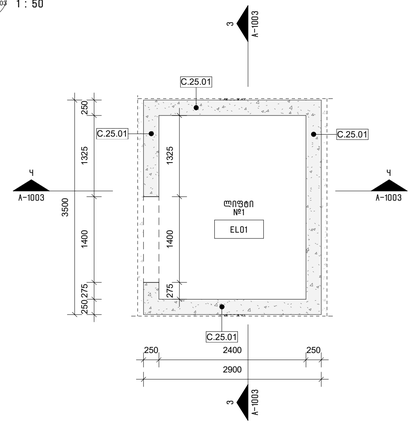

1 A-100/A-1003 0 სართული (ს.ზ6) - ლიფტის შახტის გეგმა (ტიპიური სართული)
1 : 50

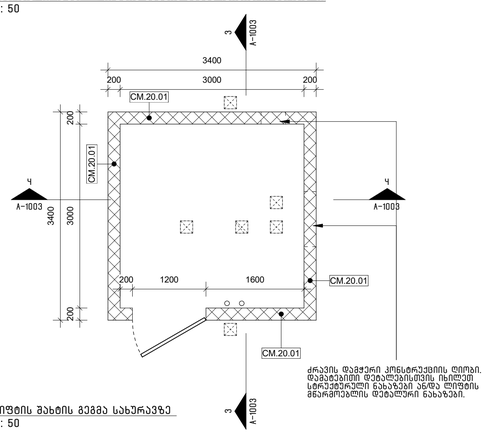

5 A-102/A-1003 ლიფტის შახტის გეგმა სახურავზე
1 : 50

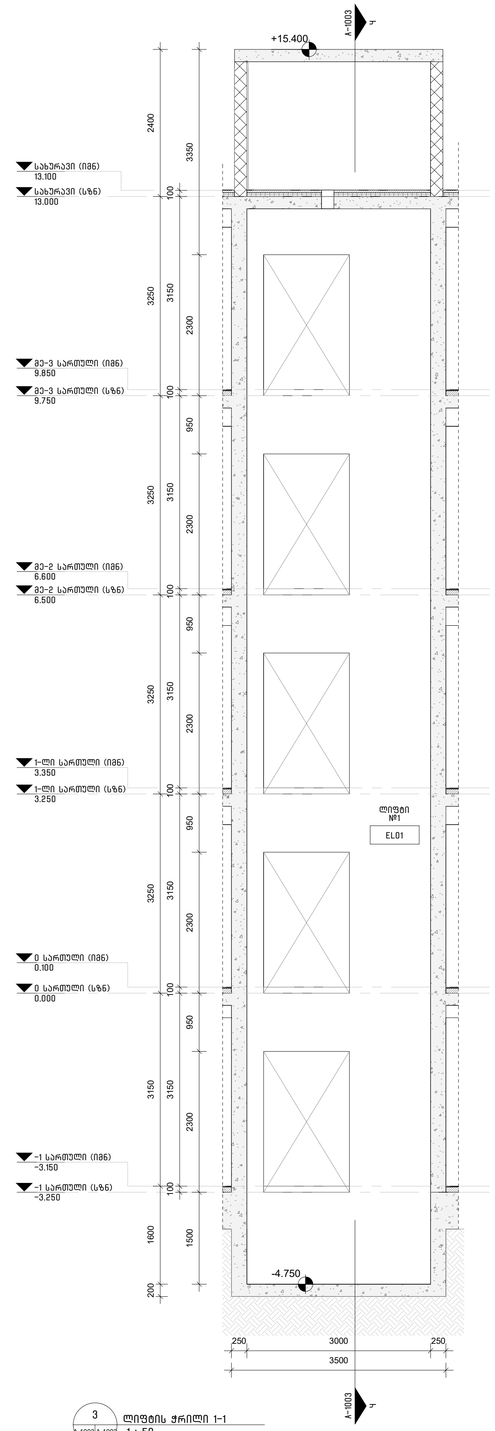

3 A-1003/A-1003 ლიფტის ჭრილი 1-1
1 : 50

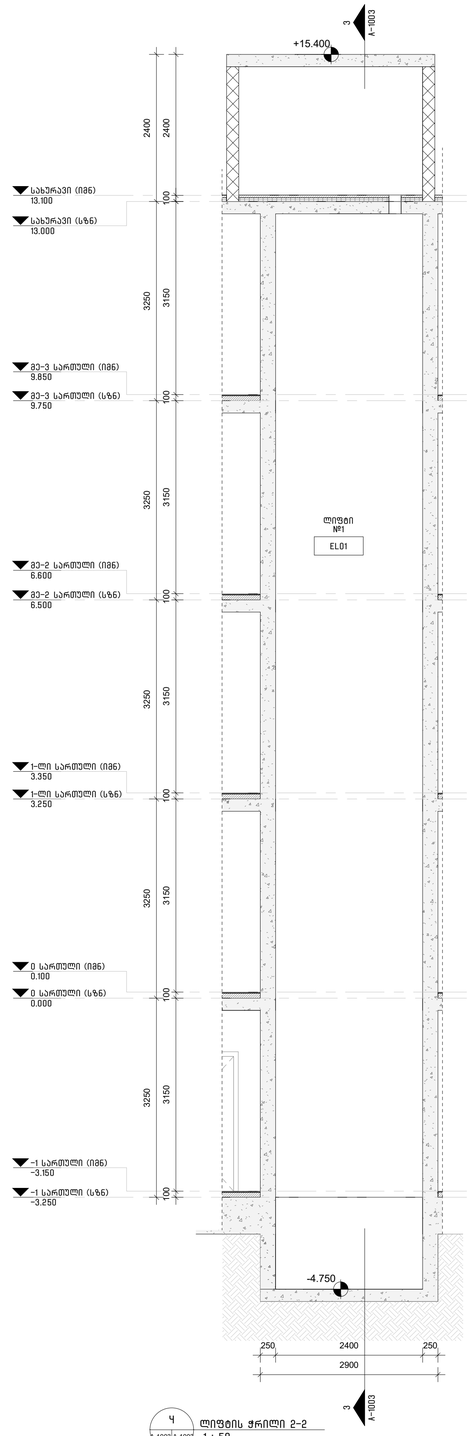

4 A-1003/A-1003 ლიფტის ჭრილი 2-2
1 : 50

შენიშვნა:
ლიფტის შახტისა და ჭაღრგვევების ზომები და მესაბამისად ნახაზები, შეიძლება მას შემდეგ რაც მეორდება ლიფტის მოდელის სპეციფიკაციის, დამკვეთისა და პროექტის მოთხოვნების მესაბამისად

შენიშვნა:
ლიფტის შახტის ჭაღრგვევების ჰიდროიზოლაცია უნდა მესრულდეს SIKAPROOF A+ -ის მიხედვით. დამატებითი დეტალური გამაგების, გამაგების იზოლაციისა და მასალების შესახებ, იხილეთ SIKAPROOF A+ -ის მწარმოებლის სახელმძღვანელოში.

ლიფტის შენიშვნები:

1. შენობაში გამოყენებულია ЧОВ-Э კვების მესაბამისი მეზღუდული გამოყენების ლიფტი.
2. ლიფტის მესაბამისობაში იქნება ASME A17.1/CSA B44 სტანდარტებს.
3. ლიფტის გამოსაკახებული ღილაკები და კლავიები მესაბამისობაში იქნება Ч07.2.1 კვებისათვის.
4. ფოისს სინქრონული მესაბამისობაში იქნება Ч07.2.2
5. ლიფტის შახტებში გამოსაყენებელ ნივთები მესაბამისობაში იქნება Ч07.2.3 კვებისათვის.
6. ლიფტის კაბინის გალანსირება მესაბამისობაში იქნება Ч07.4.4-Э კვებისათვის.
7. ლიფტის კაბინის განათება მესაბამისობაში იქნება Ч07.4.5-Э კვებისათვის.
8. ლიფტის კაბინის სამართავები მესაბამისობაში იქნება Ч07.4.6-Э კვებისათვის.
9. კაბინის სამაორთავების აღნიშვნები და მიმითითებები მესაბამისობაში იქნება Ч07.4.7-Э კვებისათვის.
10. კაბინაში მოწყობილ Ч07.4.18-Э კვებისის მესაბამისი საავარიო სიგნალიზაციის მოკავშირებები

არქიტექტორი:

შ.პ.ს. "თიმ თუ"

თბილისი, საქართველო, 0179 | ფალიაშვილის ქ. #37
www.teamtwo.ge

დამკვეთი:

შ.პ.ს. "გრინ დეველოპმენტი"

თბილისი, საქართველო | ავთო ვარაზის ქუჩა #64
www.ubani.ge

სართულის დიაგრამა:

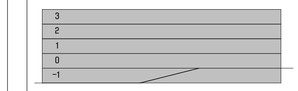

გეგმის დიაგრამა:



რევიზია:

რიგი	ნომერი	თარიღი	განმარტება

პროექტის სახელი:

მრავალბინიანი საცხოვრებელი შენობა ლისზე

სტადუსი/ეტაპი:

მუნიციპალიტეტთან შესათანხმებელი დოკუმენტაცია

თარიღი: 2023.06.23

ნახაზის სახელი:

ვერტიკალური კომუნიკაციები - ლიფტი (გეგმა/ჭრილები)

ფურცლის ზომა: A1

ნახაზის ნომერი:

A-1003

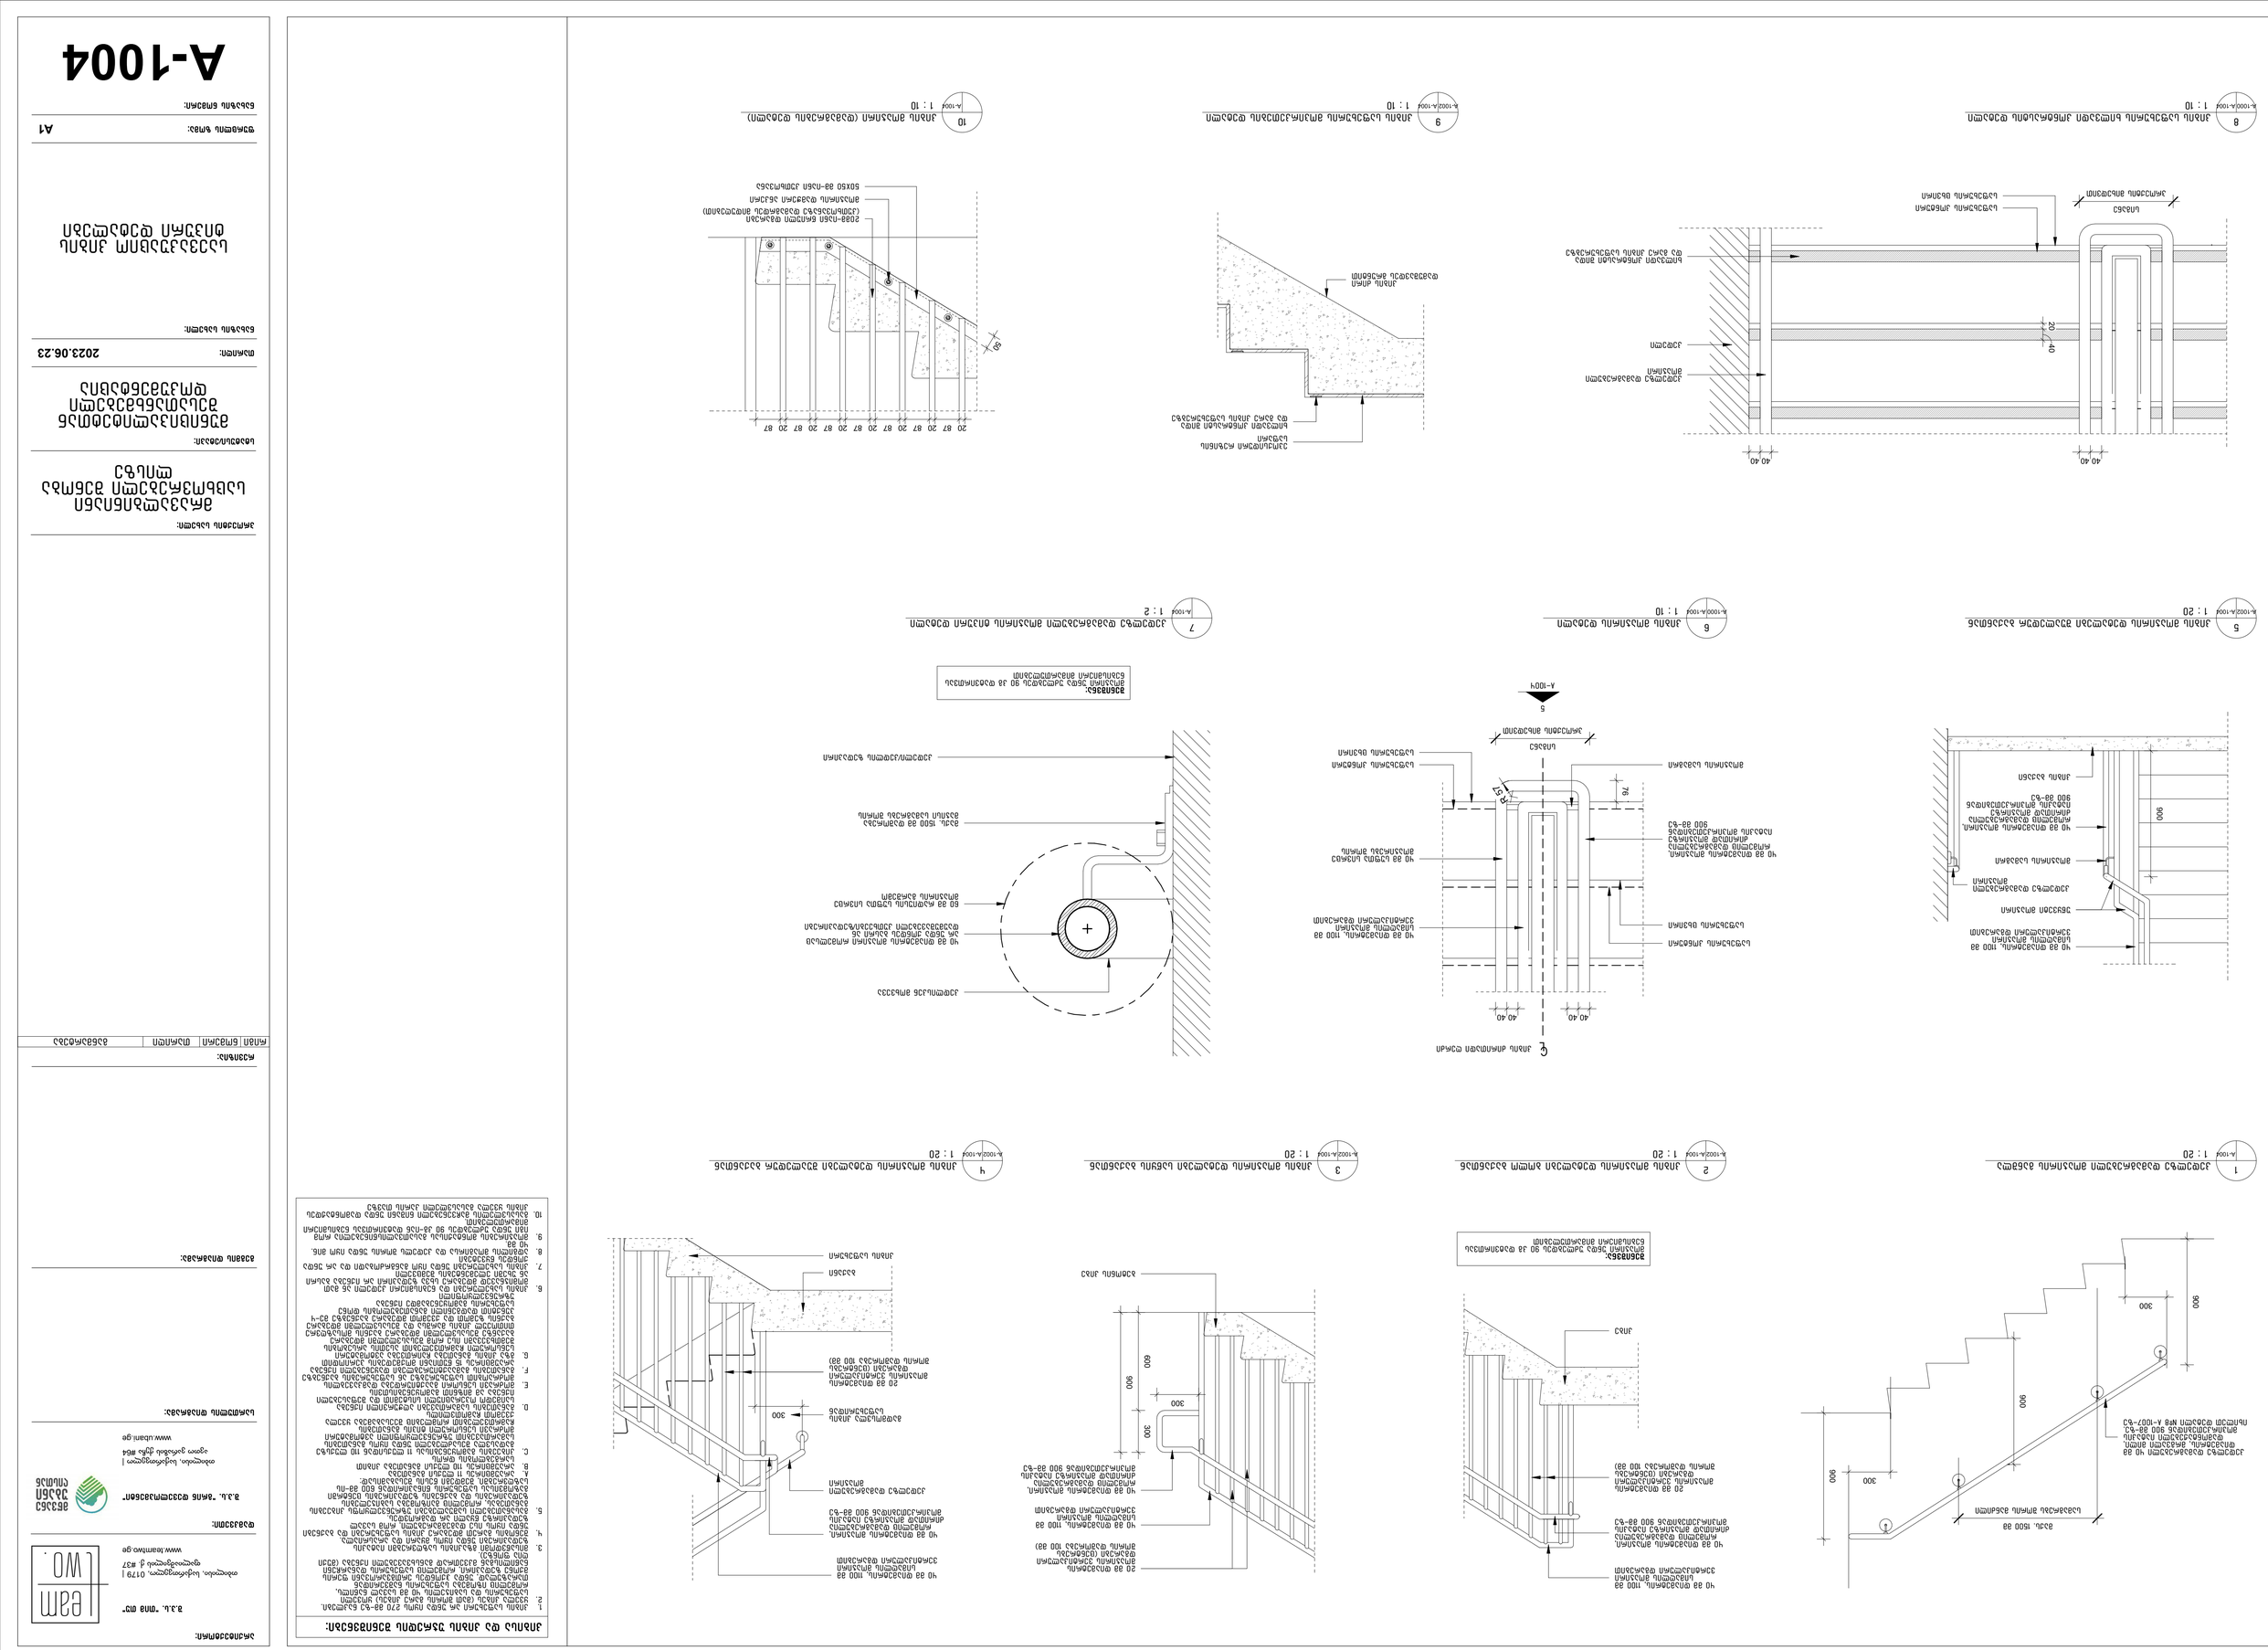
1 : 20
1 : 10
1 : 2
40 40
20
40
900
300
600
78
76
5
A-100Ч

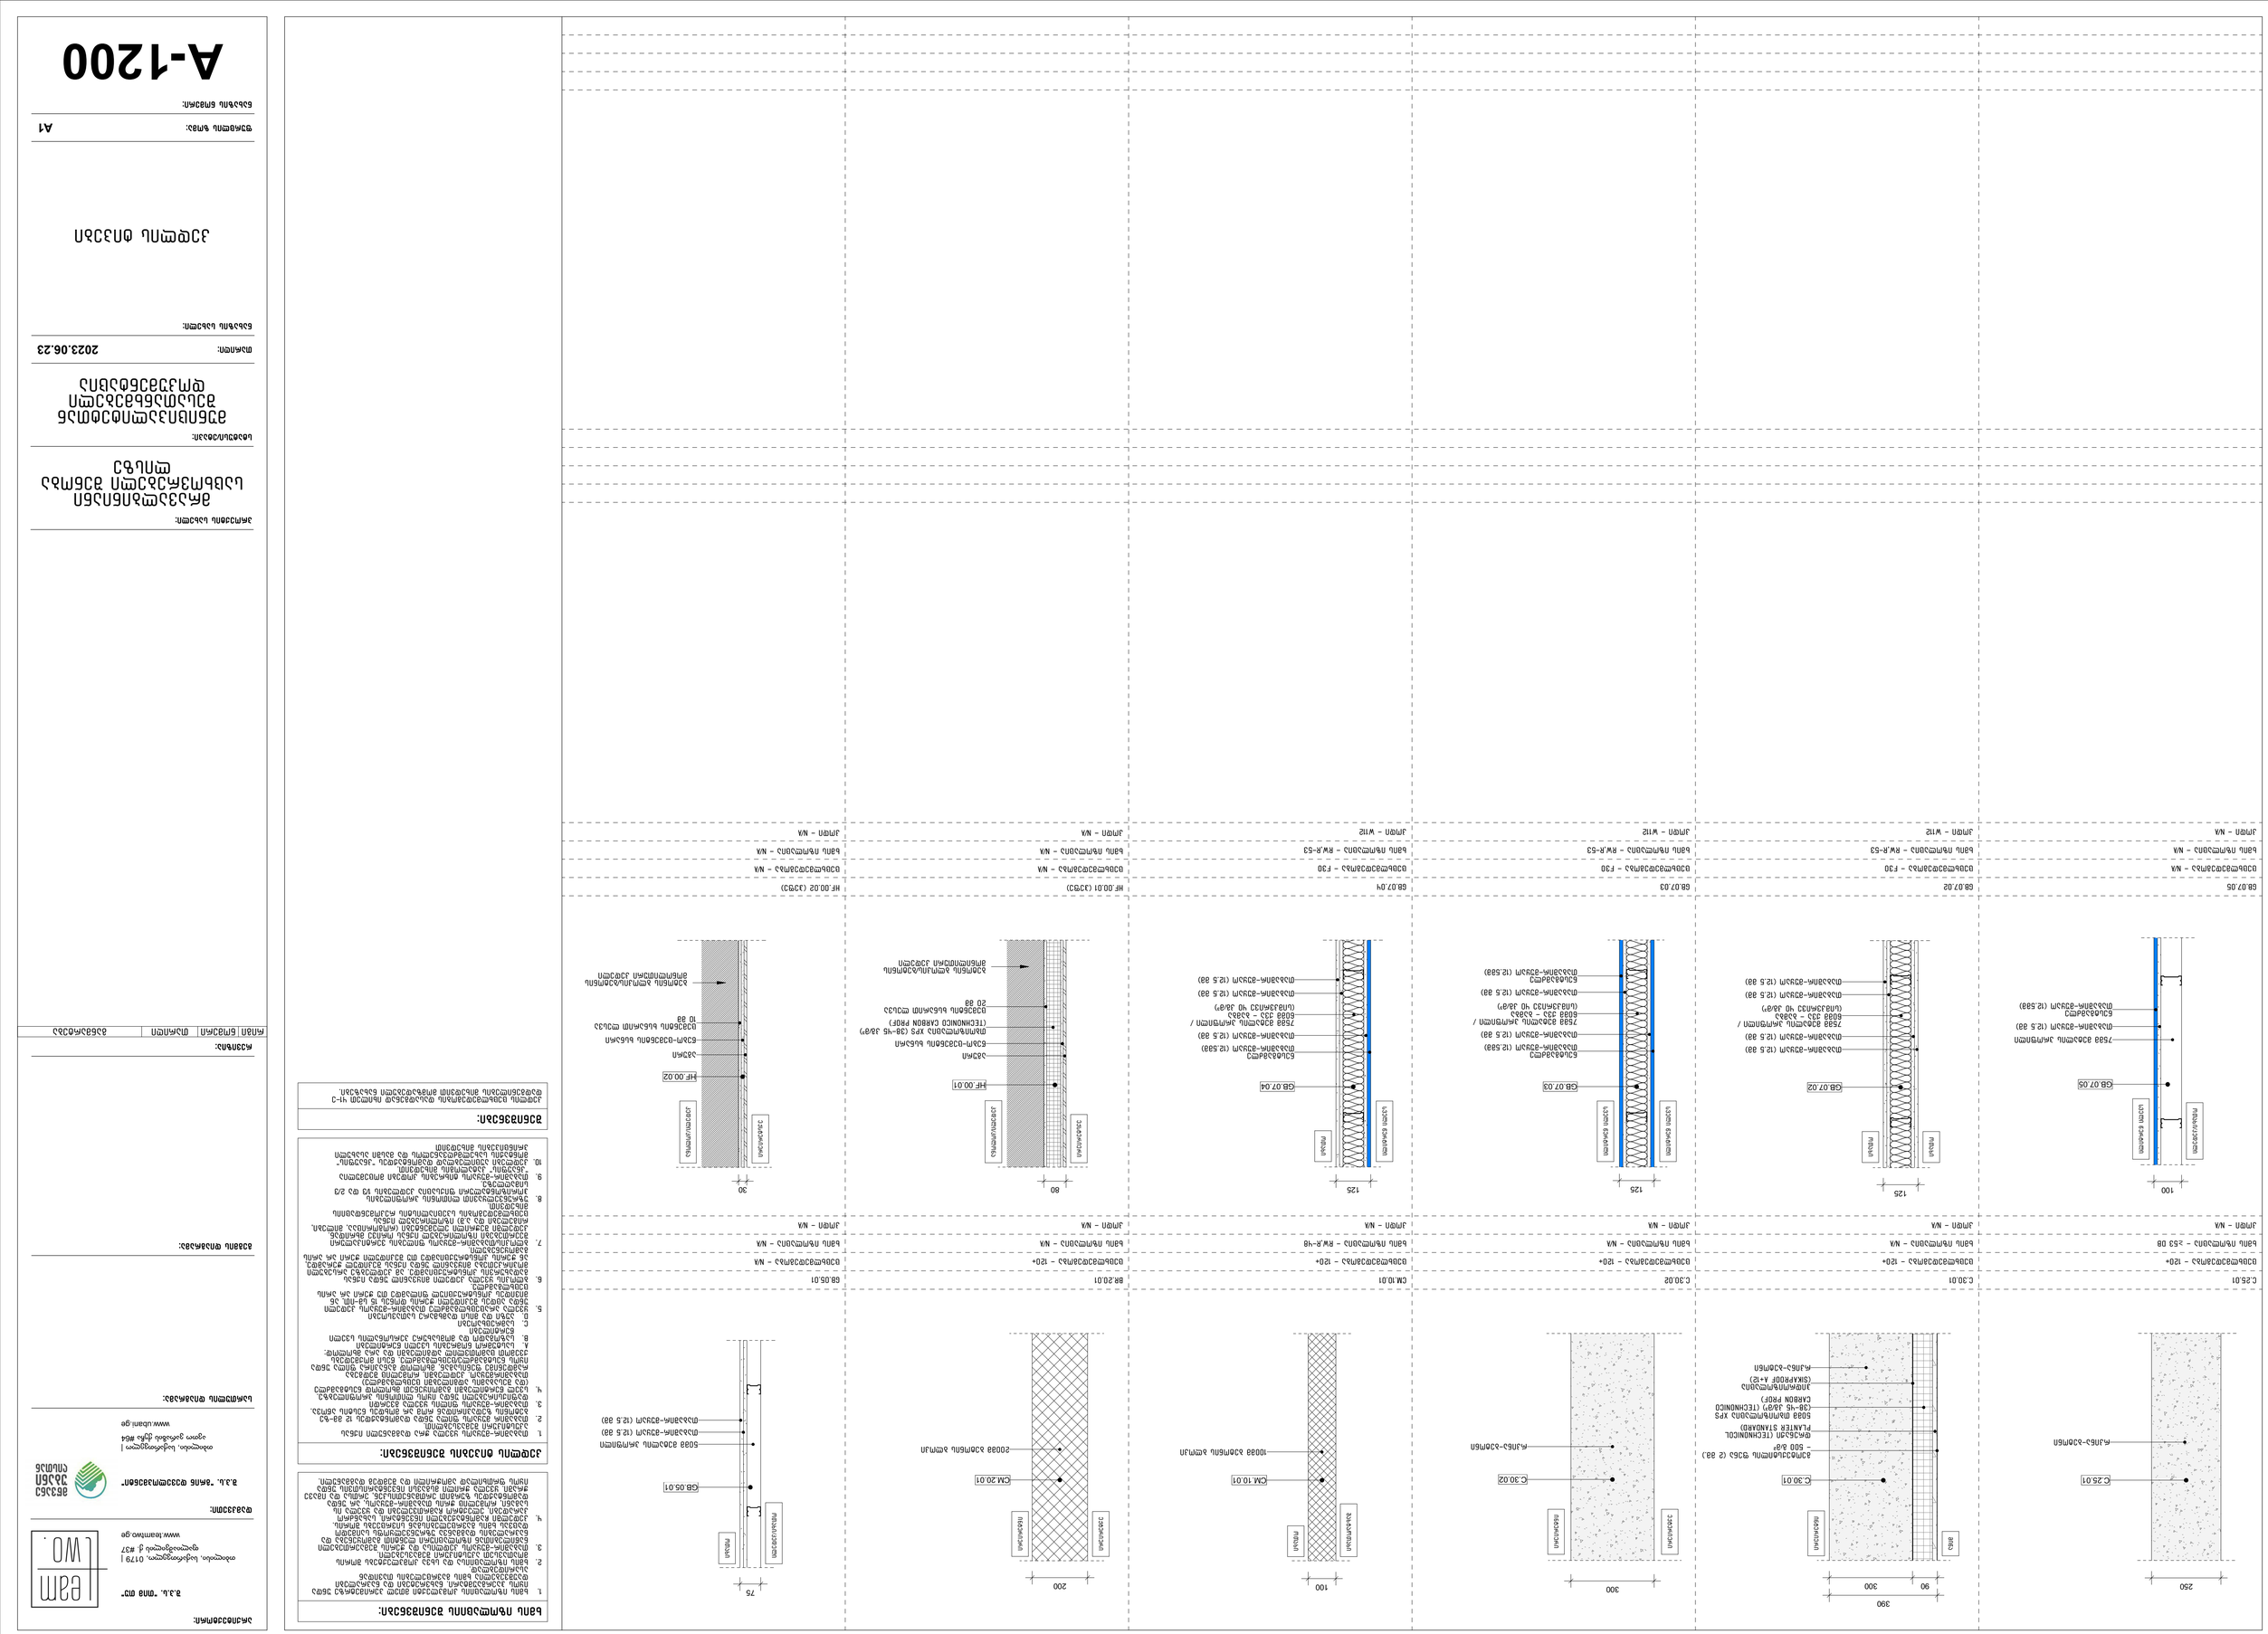

C.25.01	C.30.01	C.30.02	CM.10.01	GB.05.01	GB.07.01	GB.07.02	GB.07.03	GB.07.04	GB.07.05	HF.00.01 (ЗЭБ)	HF.00.02 (ЗЭБ)







































































































































































































































































































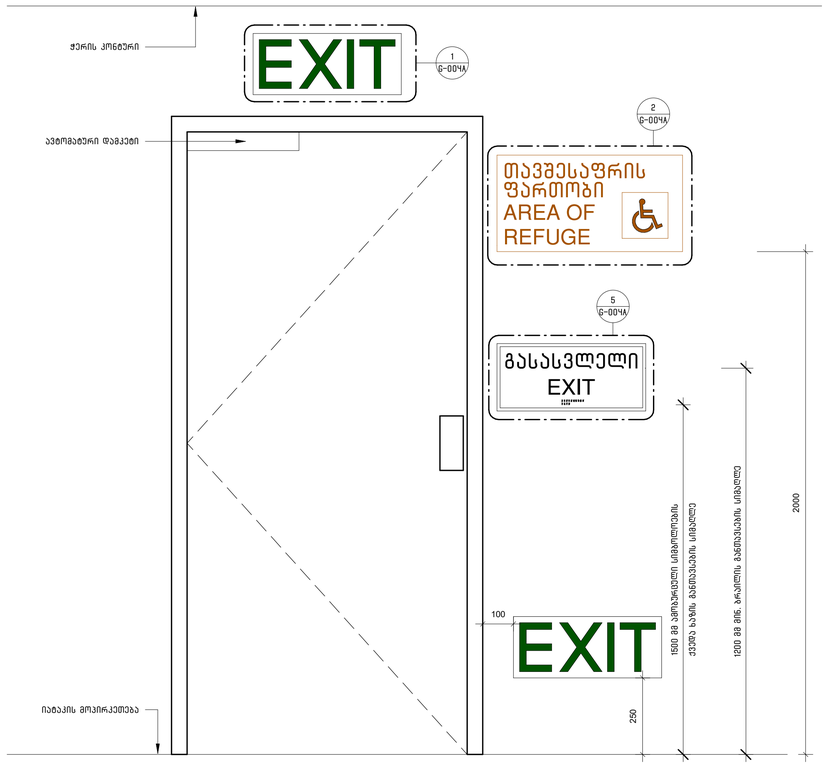

3 G-004A G-004A ნიშნების/შაჩვენებლების განთავსება გასასვლელ კართან
1 : 10

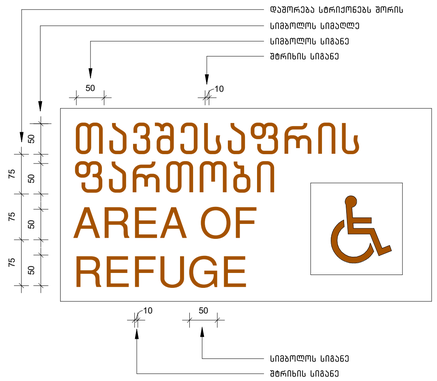

2 G-004A G-004A განათებული ნიშანი თავშესაფრის ფართობთან მიმაგრებულ კართან
1 : 5

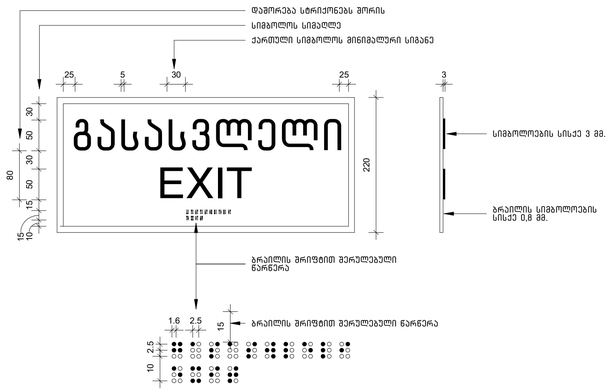

5 G-004A G-004A ნიშანი ამოჯარხული სიმბოლოებით და ბრაილით გზა-კიბის მესასვლელთან და გარეთ გამავალ ყველა კართან
1 : 5

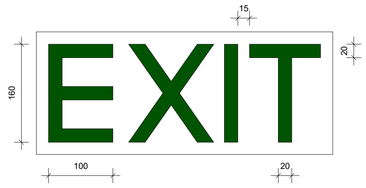

1 G-004A G-004A გასასვლელის განათებული ნიშანი
1 : 5

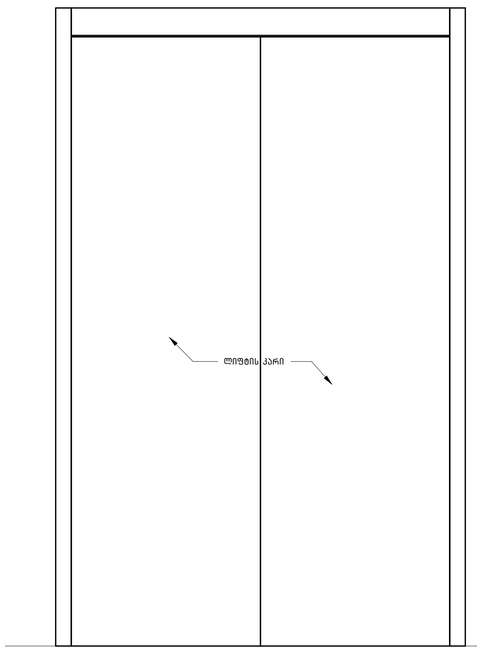

4 G-004A ნიშნების/შაჩვენებლების განთავსება ლიფტის კართან
1 : 10

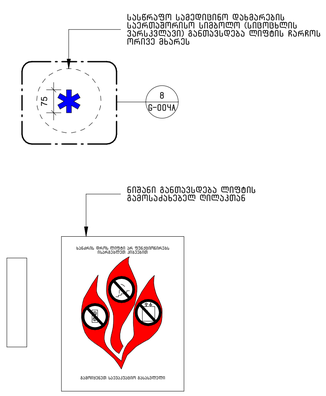

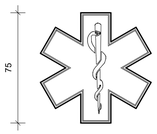

8 G-004A G-004A სასწრაფო სამედიცინო დახმარების საერთაშორისო სიმბოლო (სიმოხსნელის ვარსკვლავი)
1 : 5

არქიტექტორი:

შ.პ.ს. "თიმ თუ"

თბილისი, საქართველო, 0179 |
ფალიაშვილის ქ. #37
www.teamtwo.ge

დამკვეთი:

შ.პ.ს. "გრინ დეველოპმენტი"

თბილისი, საქართველო |
ავთო ვარაზის ქუჩა #64
www.ubani.ge

სართულის დიაგრამა:

გეგმის დიაგრამა:

რევიზია:

რიგი	ნომერი	თარიღი	განმარტება

პროექტის სახელი:

მრავალბინიანი საცხოვრებელი შენობა ლისზე

სტადიულობა:

მუნიციპალიტეტთან შესათანხმებელი დოკუმენტაცია

თარიღი: 2023.06.23

ნახაზის სახელი:

მონტაჟის სტანდარტული დეტალები

ფურცლის ზომა: A1

ნახაზის ნომერი:

G-004A

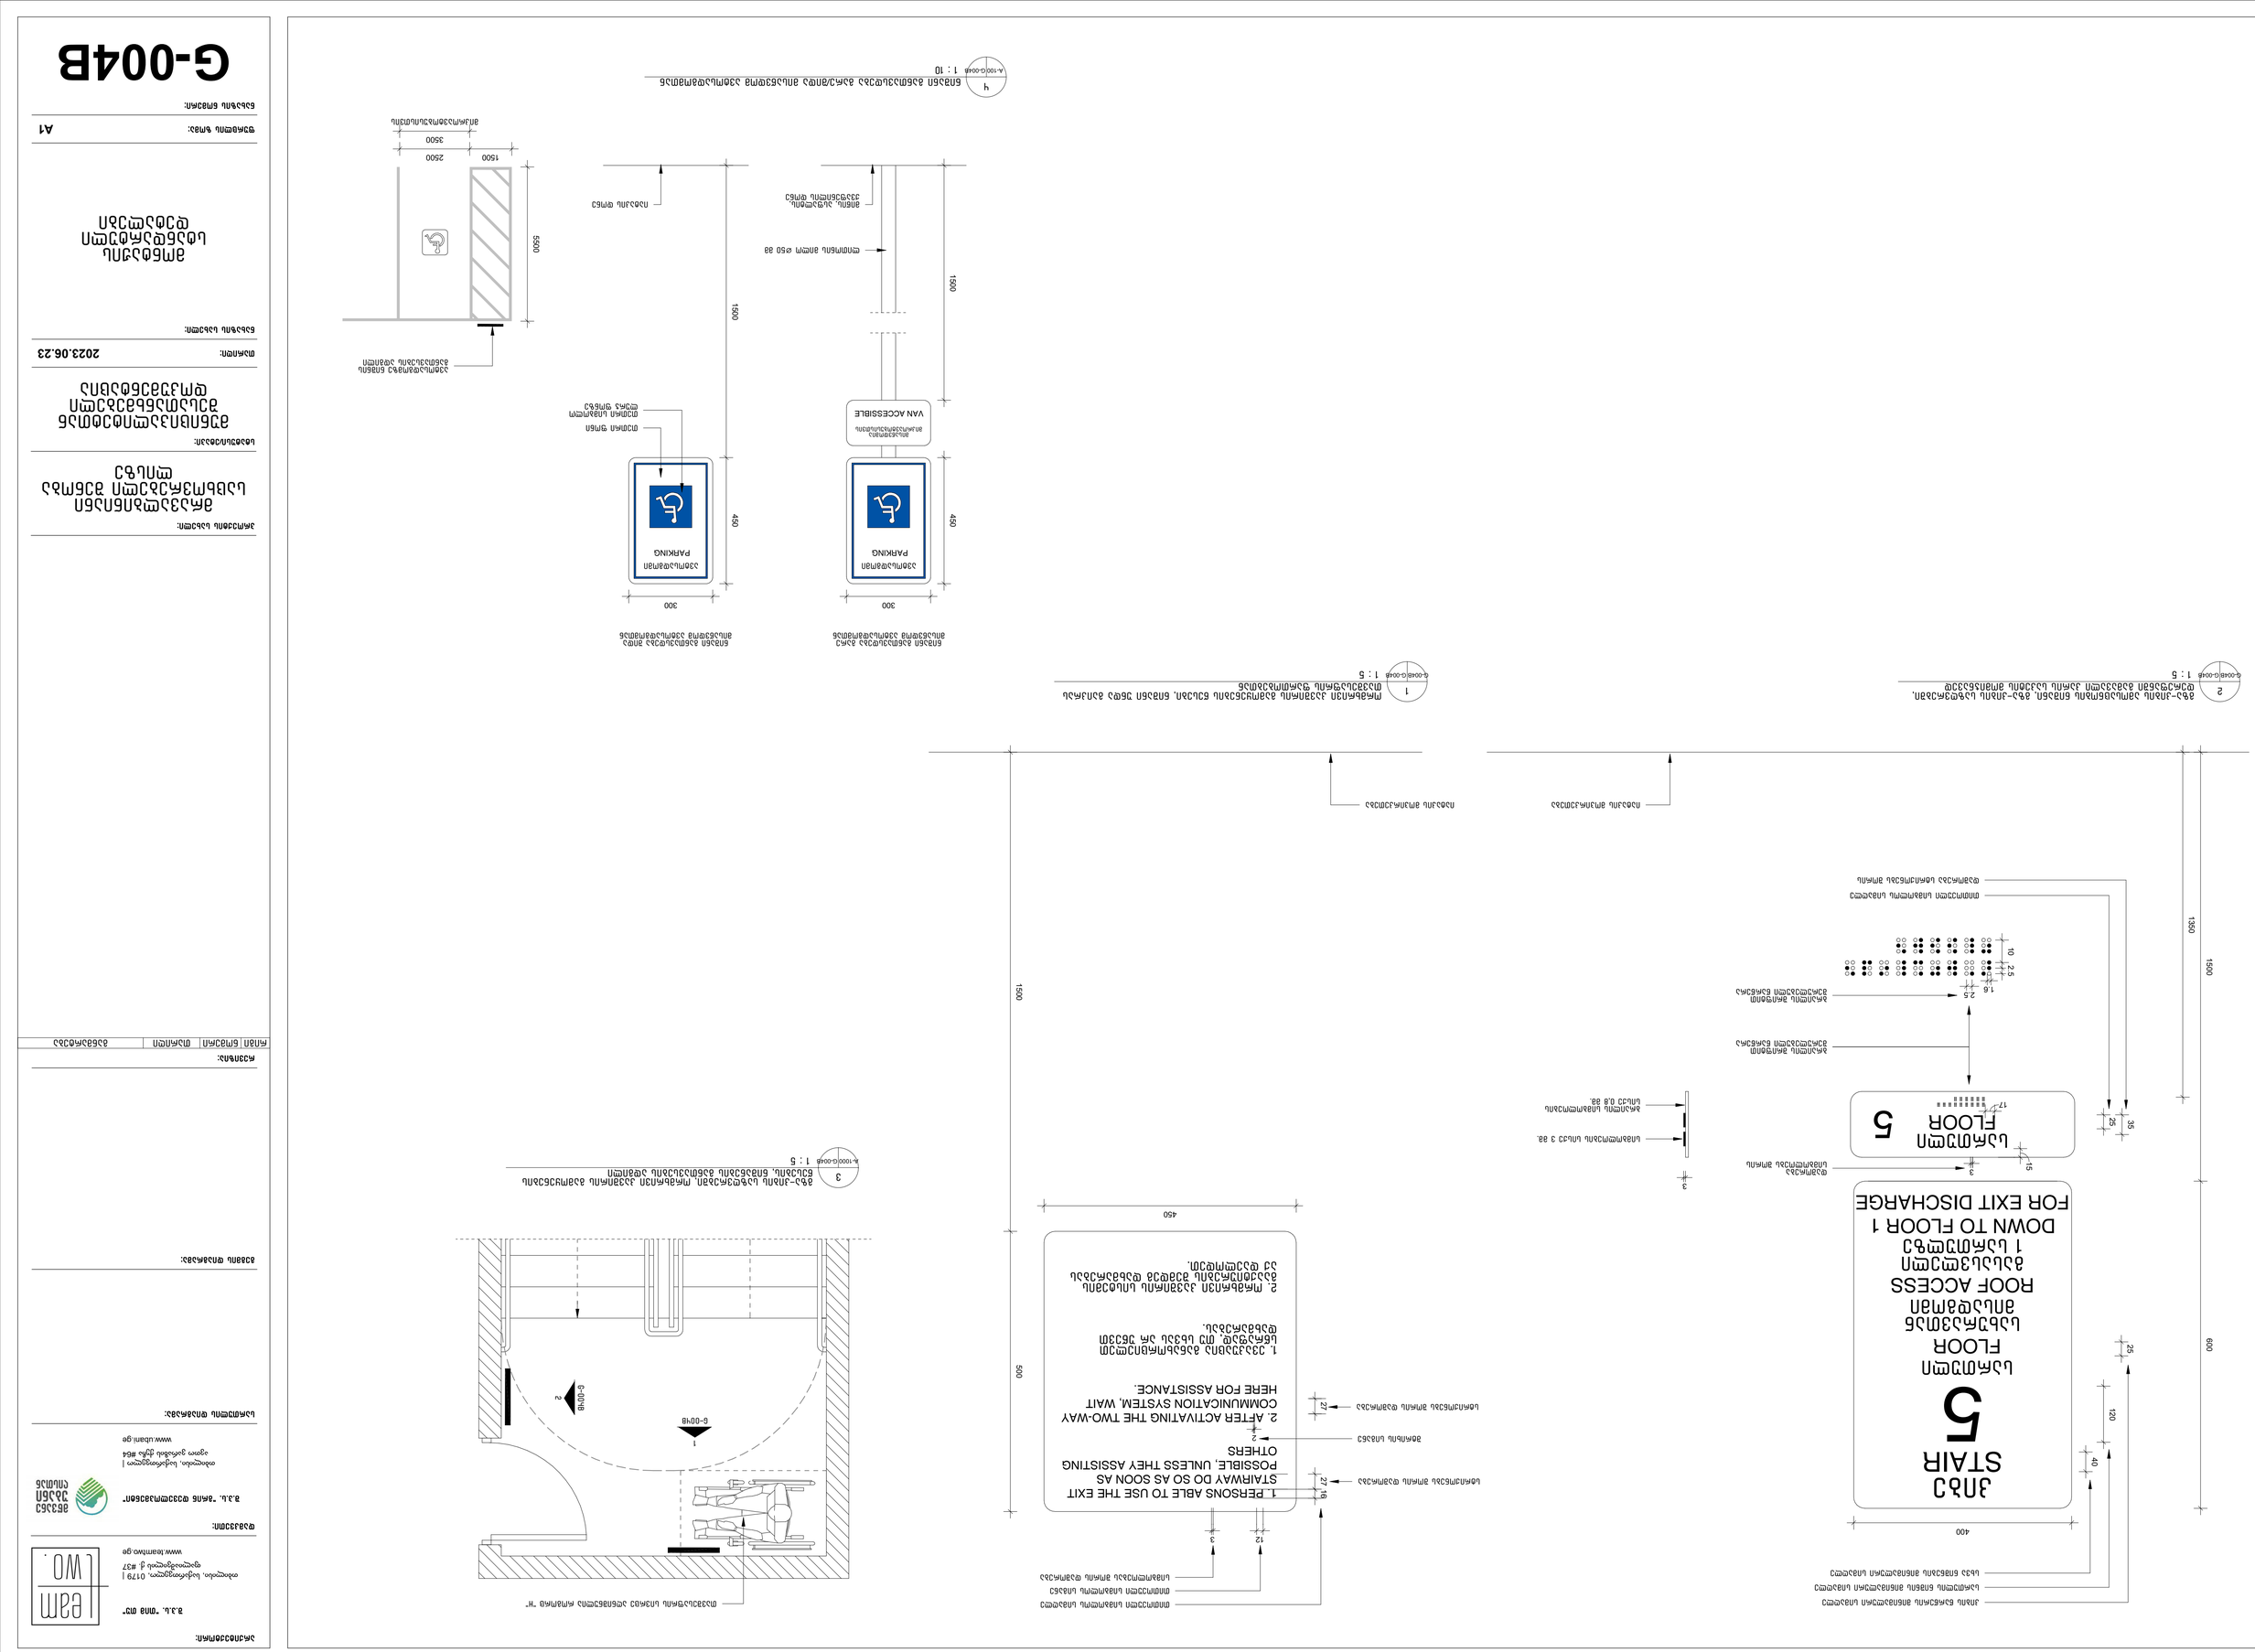
5
FLOOR
ROOF ACCESS
DOWN TO FLOOR 1
FOR EXIT DISCHARGE
VAN ACCESSIBLE
PARKING