ჭრილი 1-1
მ 1:150

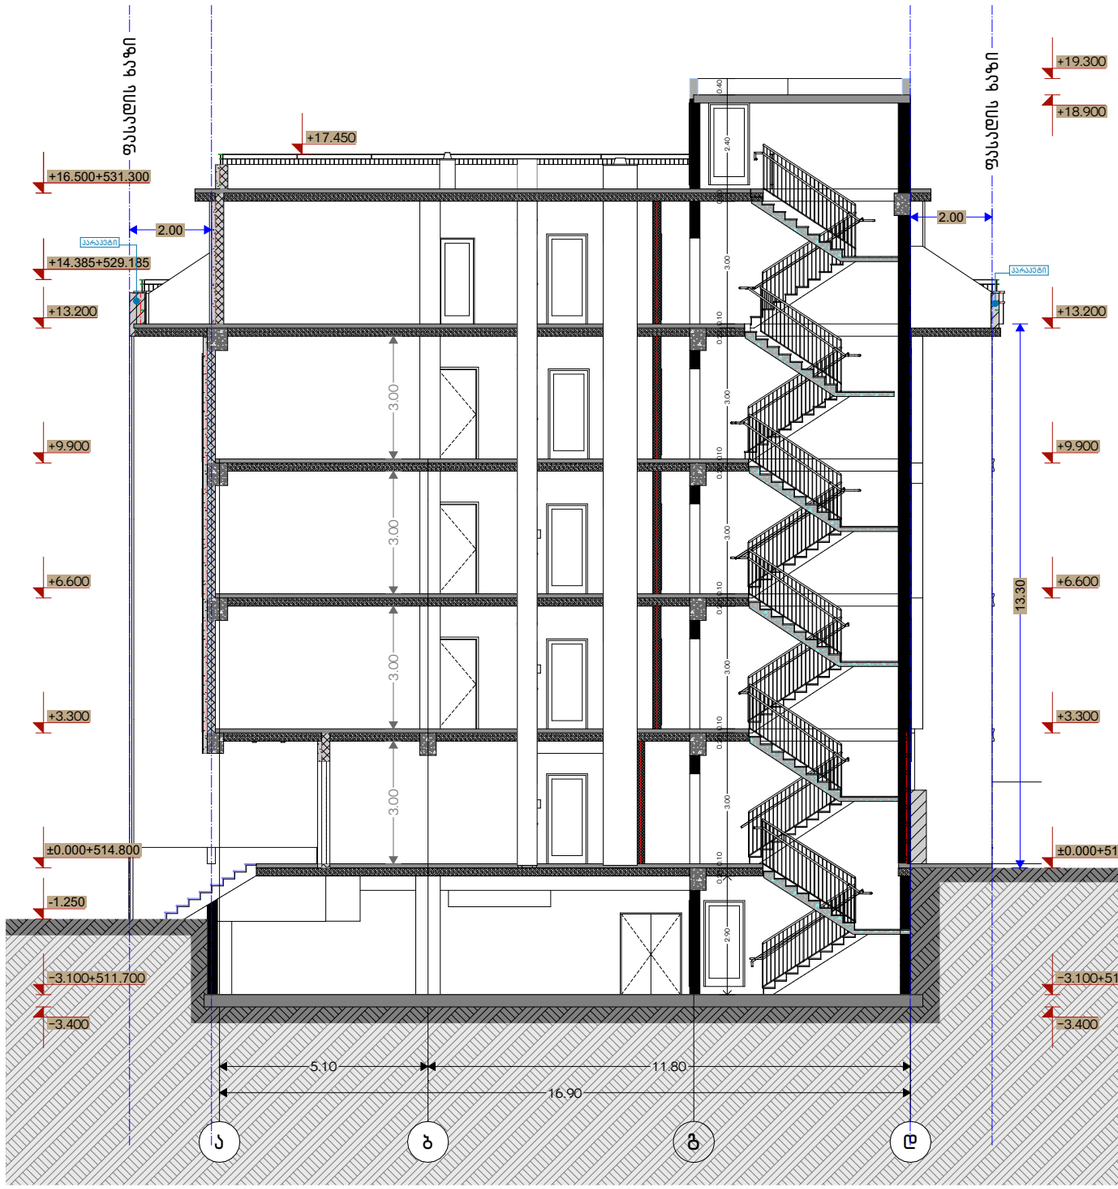

ჭრილი 2-2
მ 1:150

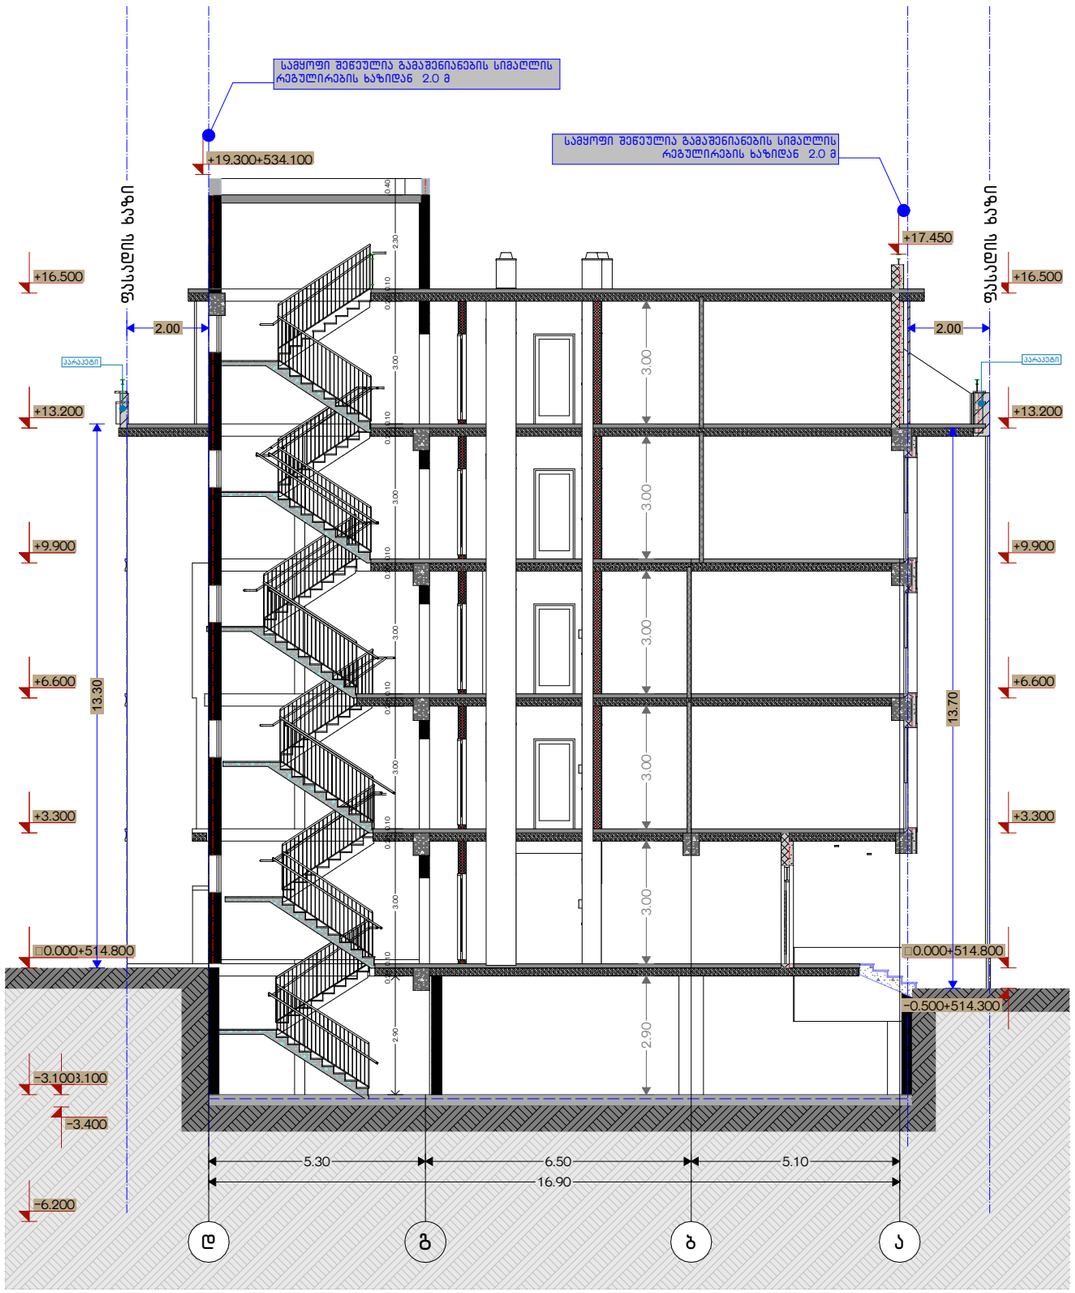

საპროექტო ორგანიზაცია
Company name

შპს "დიპარი ჯგუფი"
ს.ე 405368917

პროექტის დასახელება
Job Title

მრავალბინიანი საცხოვრებელი სახლი

მისამართი:
Address

ქ.თბილისი,ქეჩა საბურნუთნო N39
ს.ე 01.16.03.010.002

განმარტება:
Explication:

არსებული კედლები
არსებული ბლოკის კედლები
არსებული კედლების ნაწილობრივი დემონტაჟი
ახალი კედლები
ახალი ბლოკის კედლები
ახალი ბლოკის კედლების ნაწილობრივი დემონტაჟი
ახალი ბლოკის კედლების ნაწილობრივი დემონტაჟი

880 1-1 2200 90

პროექტის სტადია	თარიღი	
Drawing Status	Date	
არქიტექტურული ნაწილის		2023/06/23
შემსრულებლები		
Performers		
დამპროექტებელი	სახელი, გვარი	ხელმოწერა
დამპროექტებელი	ლევან ჩაჩავაძე	
ხელმძღვანელი	ლევან ჩაჩავაძე	

ნახაზის დასახელება
Drawing title

ჭრილი 1-1; 2-2
მ 1:150

ნახაზის N	ფურც. რაოდ.	ფურცლის ზომა
INDEX	PAGES	
05.23		A3

მასშტაბი
Drawing Scale
1:150

2023 წ

ჭრილი 3-3
მ 1:150

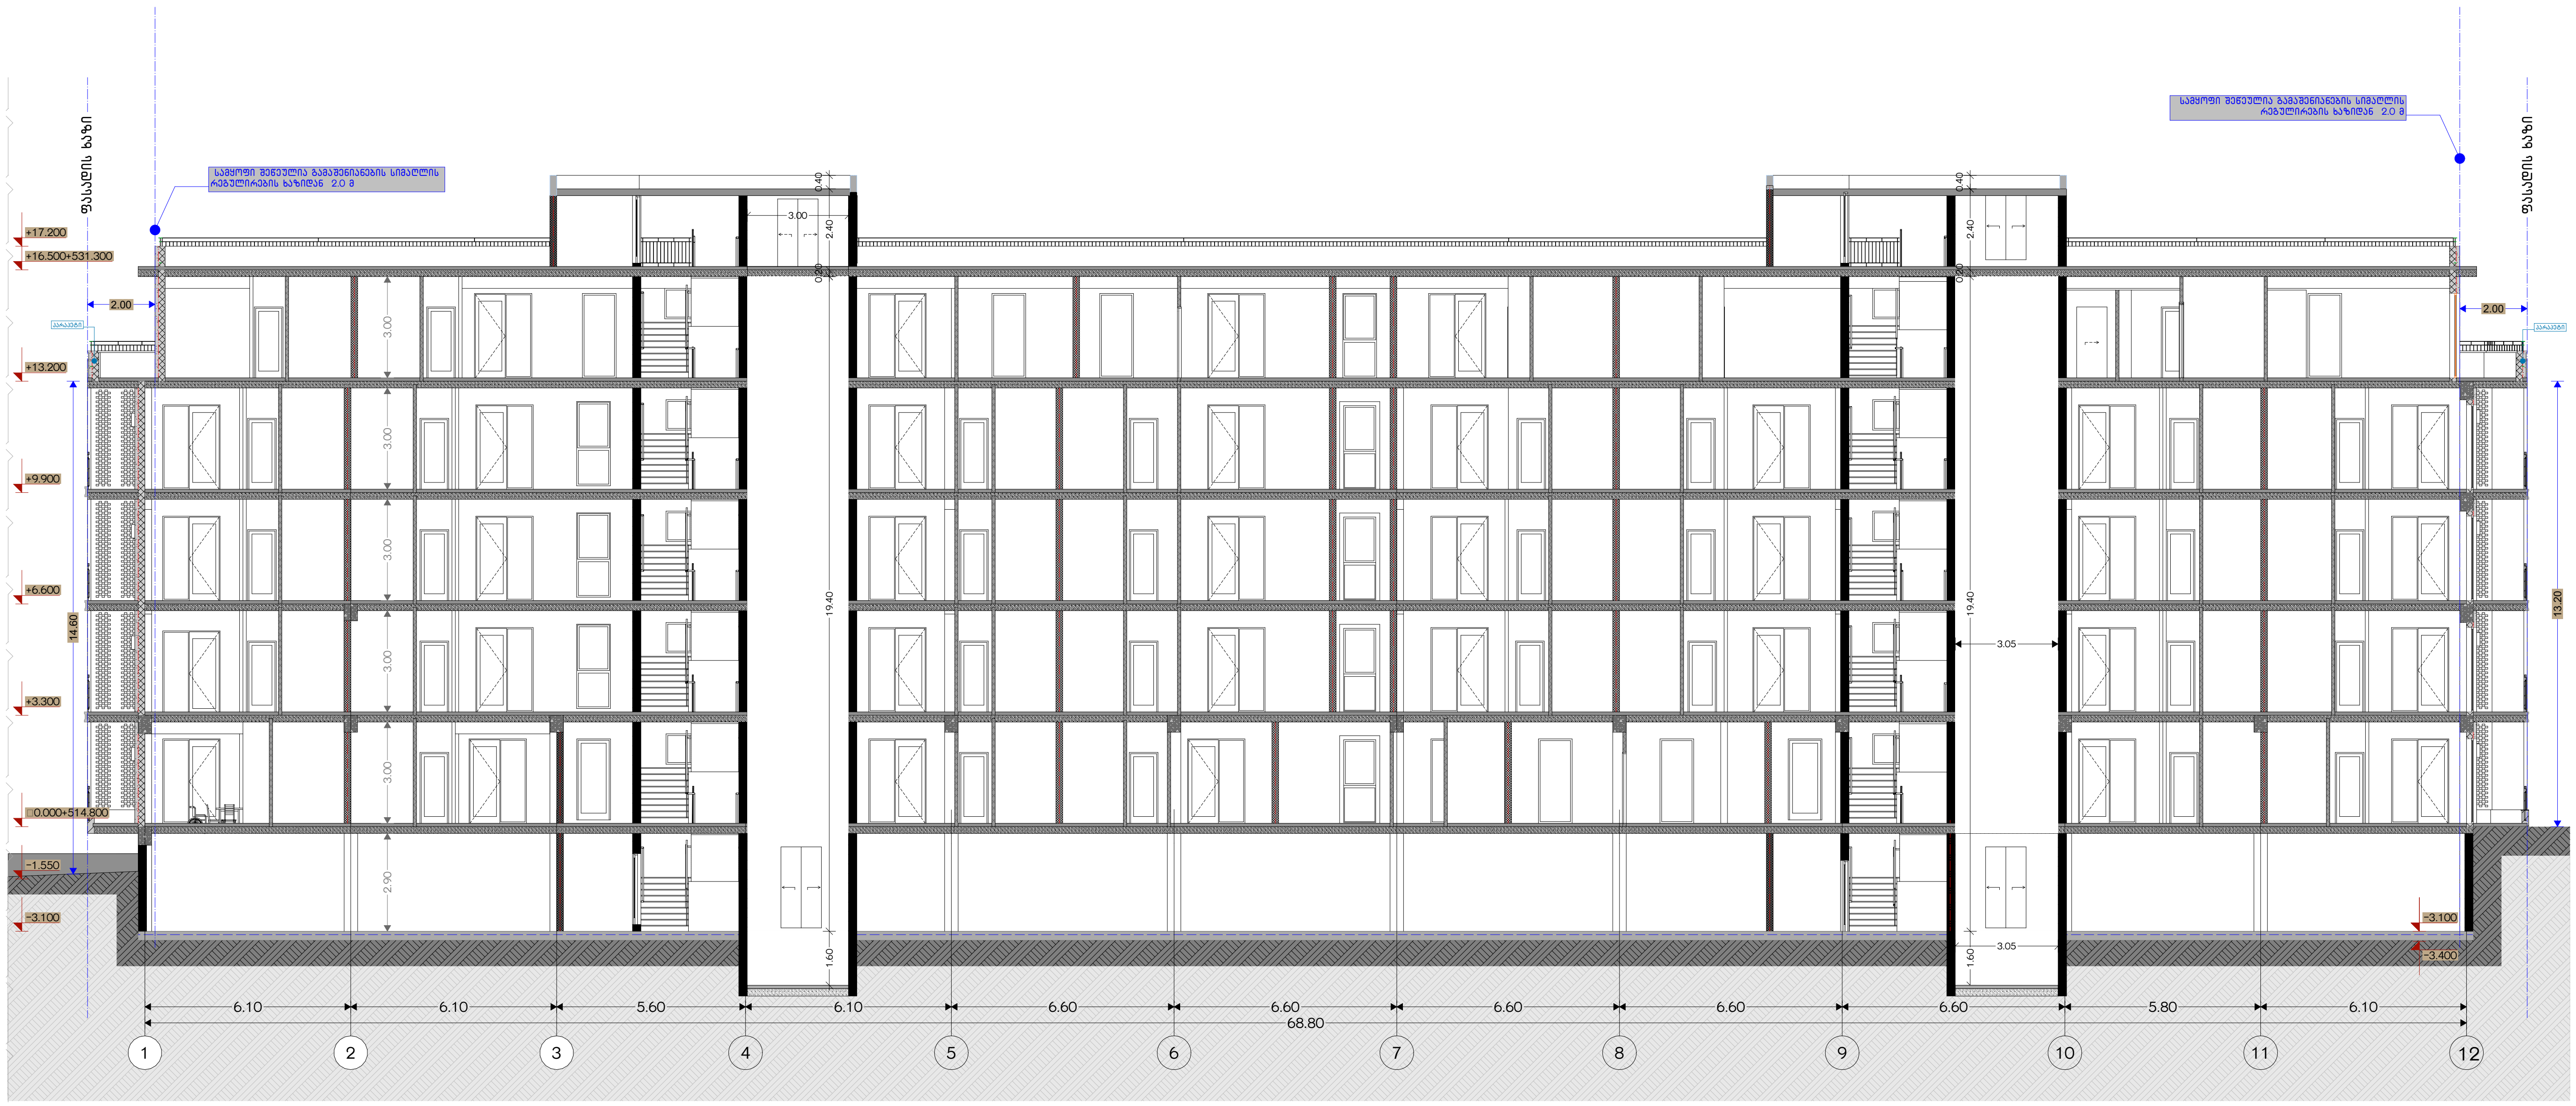

საპროექტო ორგანიზაცია
Company name

შპს "დევარტ ჯგუფი"
ს.კ 405368917

პროექტის დასახელება
Job Title

მრავალბინიანი საცხოვრებელი სახლი

მისამართი:
Address

ქ.თბილისი,ქუჩა სამურზაყანო N39
ს.კ 01.16.03.010.002

ექსპლიკაცია:
Explication:

- მონოლითი
- ბლოკის შემავსებელი
- გაძლიერებული ბეტონი 2 სთ-ზე მეტი ხანძრმედეგობისთვის
- ლითონი
- მოპირკეთება

პროექტის სტატუსი Drawing Status	შეს. თარიღი Date
არქიტექტურული პროექტი	2023/06/23

შემსრულებლები
performers

თანამდებობა	სახელი.გვარი	ხელმოწერა
მთავარი არქიტექტორი	ლანა ჩაკვეტაძე	
პრ. ავტორი	ლანა ჩაკვეტაძე	

ნახაზის დასახელება
Drawing title

ჭრილი 3-3
მ 1:150

ინდექსი № INDEX	ფურც. რაოდ. PAGES	ფურცლის ზომა
05.24		A3
მასშტაბი Drawing Scale 1:200		

2023 წ

ლიფტის დეტალიზაცია
მ 1:100

შენიშვნები:

შენობაში გამოყენებულია 408-ე ქვეთავის შესაბამისი შეზღუდული გამოყენების ლიფტი.

- ლიფტი შესაბამისობაში იქნება ASME A17.1/CSA B44 სტანდარტთან.
- ლიფტის გამოსაძახებელი ღილაკები და კლავიშები შესაბამისობაში იქნება 407.2.1 ქვეთავთან.
- ფოიეს სიგნალები შესაბამისობაში იქნება 407.2.2 ქვეთავთან.
- ლიფტის შახტებთან განთავსებული ნიშნები შესაბამისობაში იქნება 407.2.3 ქვეთავთან.
- ლიფტის კაბინის ბალანსირება შესაბამისობაში იქნება 407.4.4–ე ქვეთავთან.
- ლიფტის კაბინის განათება შესაბამისობაში იქნება 407.4.5–ე ქვეთავთან.
- ლიფტის კაბინის სამართავები შესაბამისობაში იქნება 407.4.6–ე ქვეთავთან. მართვის პანელები განთავსდება გვერდითა კედლის ცენტრში.
- კაბინის სამართავების აღნიშვნები და მითითებები შესაბამისობაში იქნება 407.4.7–ე ქვეთავთან.
- კაბინაში მოეწყობა 407.4.10–ე ქვეთავის შესაბამისი საავარიო სიგნალიზაციის მექანიზმები.

ლიფტის ტექნიკური მახასიათებლები

ლიფტის შახტის გაბარიტები 3.30X3.50 მმ
ლიფტის კაბინის შიგა გაბარიტები 3.00X2.80
ლიფტის კარის სუფთა სიგანე 1.20 მ
ლიფტის კარის ცეცხლმედეგობა 90 წთ

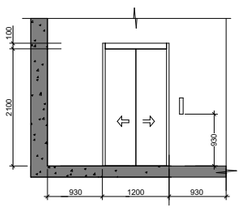

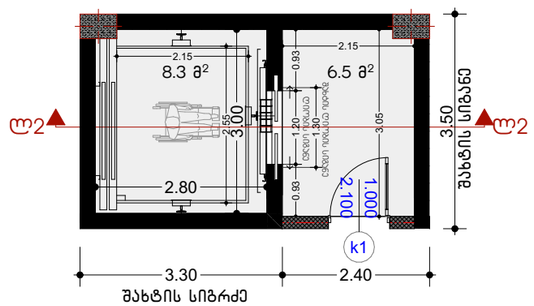

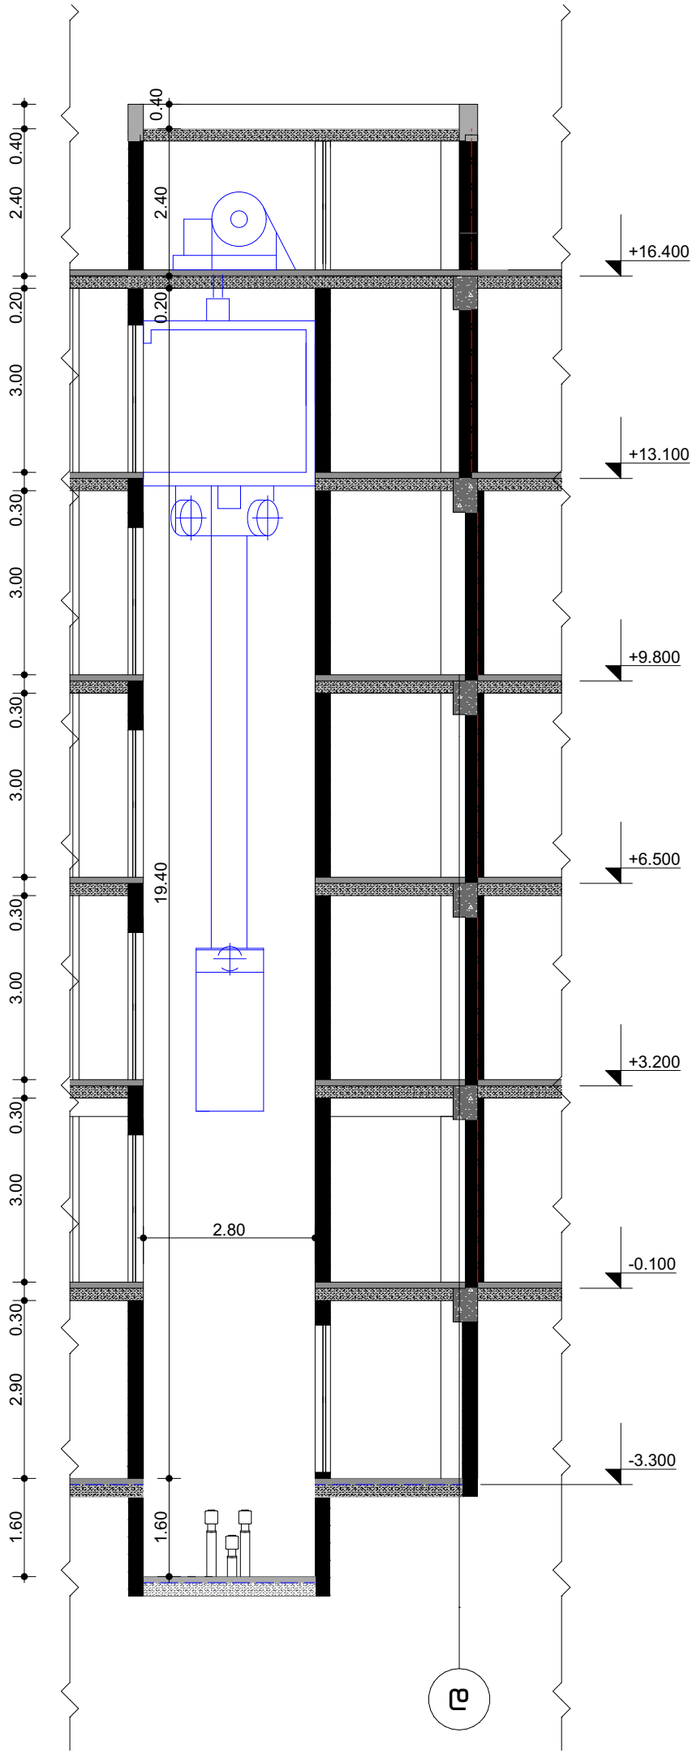

საპროექტო ორგანიზაცია
Company name
შპს "დიზაინი ჯგუფი"
ს.ნ 405368917
პროექტის დასახელება
Job Title
მრავალბინიანი საცხოვრებელი სახლი
მისამართი:
Address
ქ.თბილისი,ქეჩა სამგორზანთარი N39
ს.ე 01.16.03.010.002

განმარტებითი ბარათი
ტექნიკური ანგარიში
არქიტექტურული ნაწილის ზედა ნაწილის ნახაზები
არქიტექტურული ნაწილის ქვედა ნაწილის ნახაზები

პროექტის სტადია: მშპ. დეტალები
ნახაზის დასახელება: ჭრილი 3-3
მ 1:100
ნახაზის №: 05.25
ფურცლის ზომა: A3
მასშტაბი: 1:100
2023 წ