ფასადი 12-1 ღერძებში
მ 1:250






ფასადი 1-1	
08.16	A3
1:250	

2023 წ

ფასადი დ-ა ღერძებში
მ 1:150

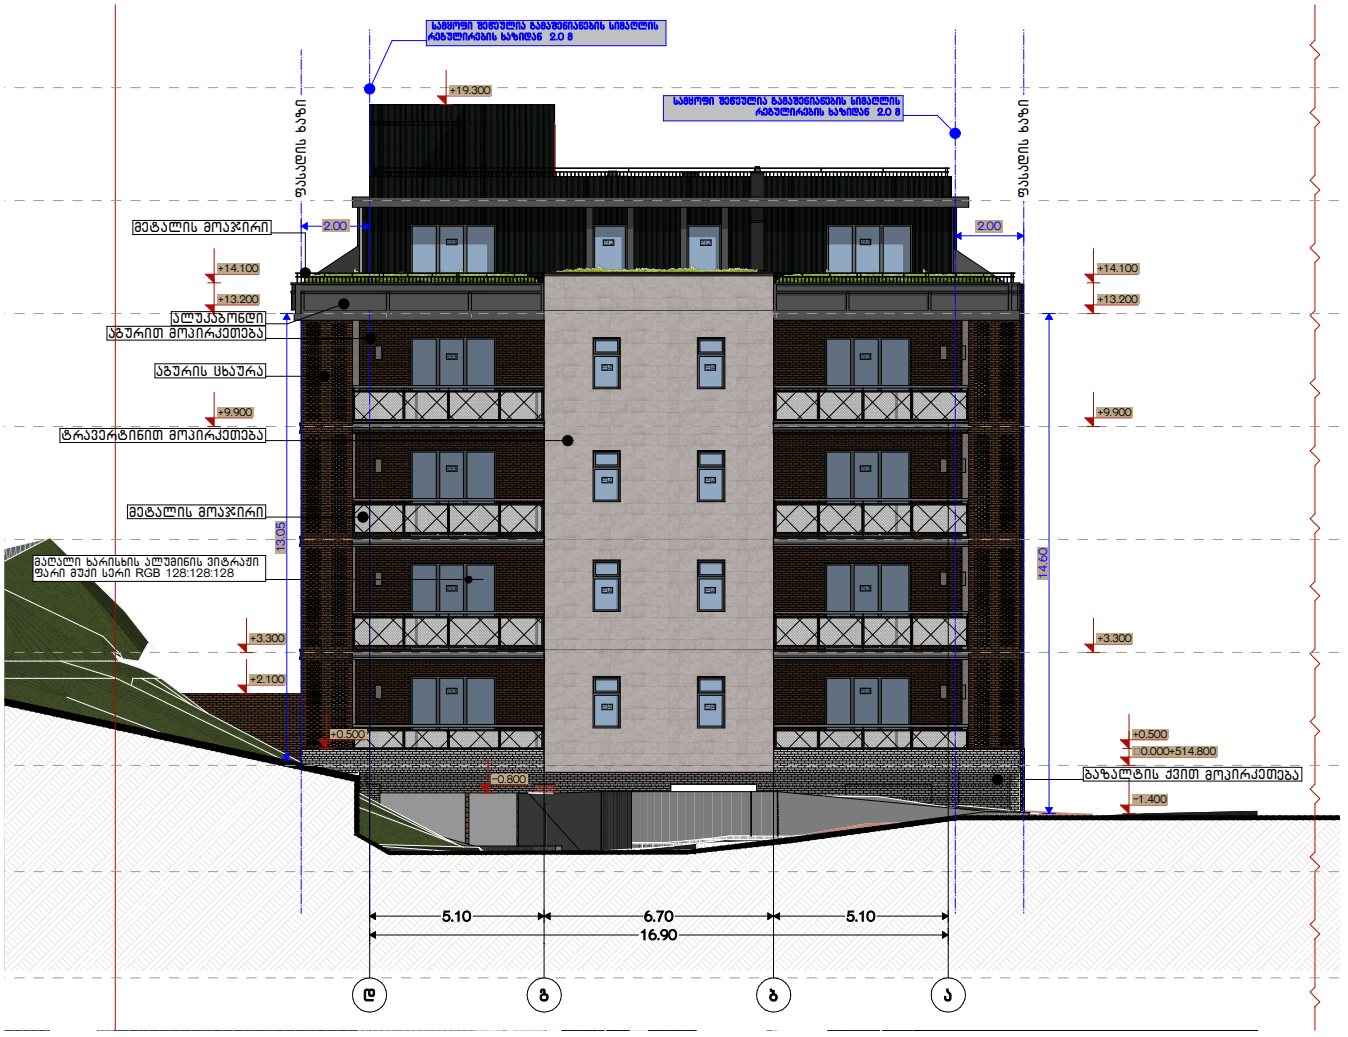

შპს "დიზაინ ჯგუფი"
ს/კ 405565917

მრავალფუნქციური საცხოვრებელი სახლი

ქ.თბილისი,ქუჩა საბურთალო N39
ს/კ 01.16.08.010.002

ფასადი ა-დ ღერძები
მ 1:200

06.17		

A3

1:150

2023 წ

ფასადი ა-დ ღერძებში
მ 1:150



საპროექტო ორგანიზაცია
Company name

შპს "დევარი ჯგუფი"
ს.ე 405368917

პროექტის დასახელება
Job Title

მრავალბინიანი საცხოვრებელი სახლი

მისამართი:
Address

ქ.თბილისი,ქეჩა სამგორზანთარი N39
ს.ე 01.16.03.010.002

განმარტებები
Explication

ა დ მ

პროექტის სტადია
Drawing Status

2023/06/23

შემსრულებლები
performers

მთავარი არქიტექტორი	სანელი ჩვენიანი	ხელმოწერა
მთავარი არქიტექტორის მოადგილე	ლუკა ჩაჩანიძე	
ჯგ. ხელმძღვანელი	ლუკა ჩაჩანიძე	

ნახაზის დასახელება
Drawing title

ფასადი ა-დ,დ-ა ღერძებში
მ 1:200

ნახაზის N drawing	ფურცელი Pages	ფურცლების ჯამური
05.16		

მასშტაბი
Drawing Scale
1:150

A3

2023 წ

ფასადის დეტალები

ვიზუალიზაცია №1

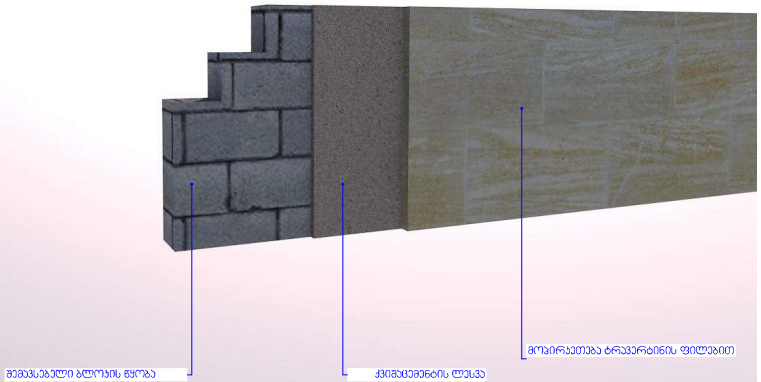

ვიზუალიზაცია №2

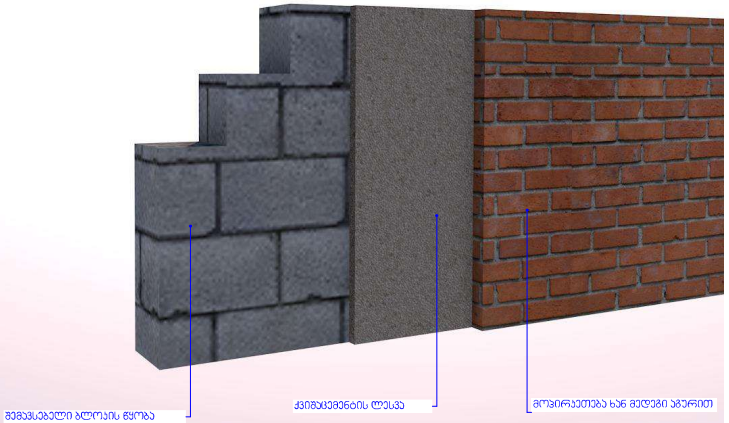

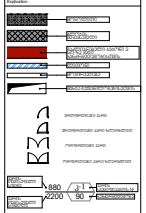

ფასადი 1-ლ ფასადი ლიანდაგის მხრიდან
1:150

06.19

A3

2023 წ

ფასადის დეტალები

ვიზუალიზაცი 2

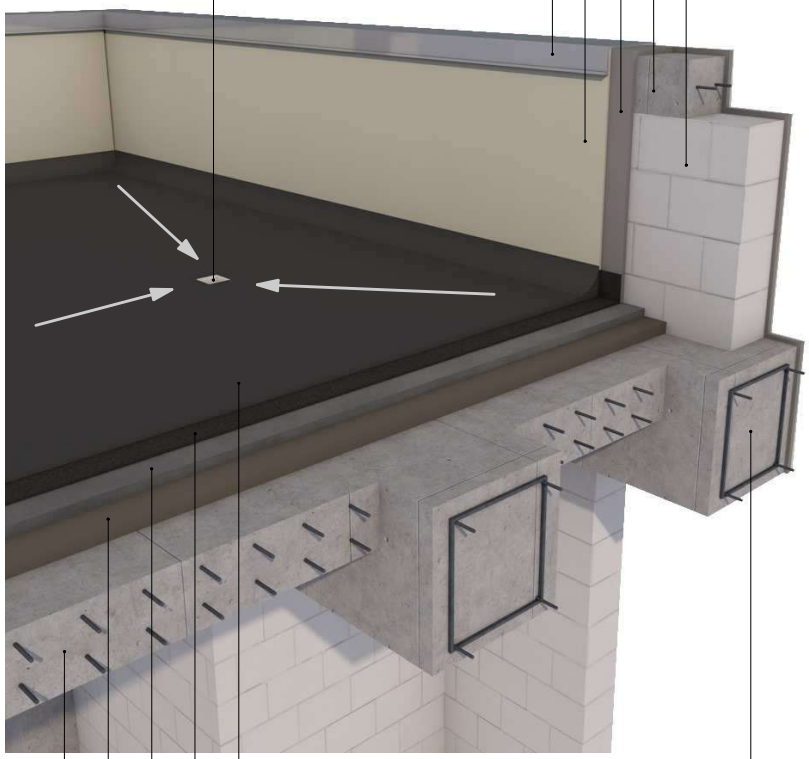

ჭრილი 3-3
დეტალი D-1

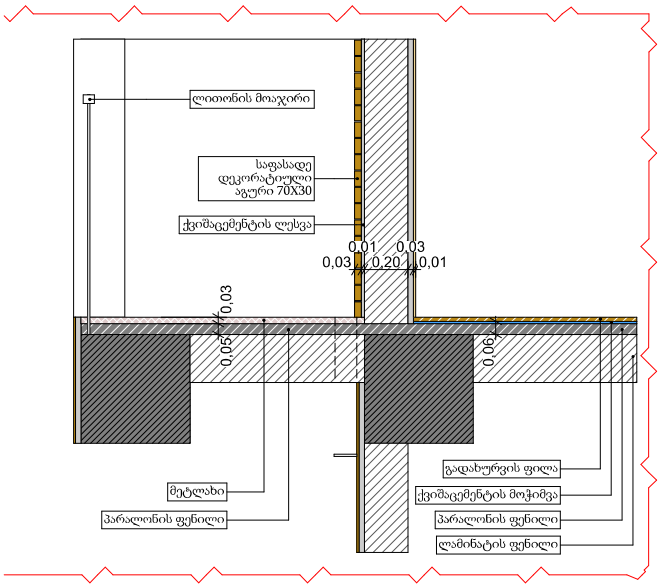

შპს "დიზაინ ჯგუფი"
ს/კ 405545917

მრავალბინიანი საცხოვრებელი სახლი

ქ.თბილისი,ავლ საცხოვრებელი N39
ს/კ 01.16.08.010.002

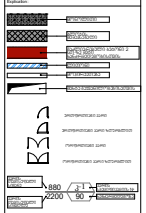

ფასადი 1-დ.ფ.გეგ.ტიპიური
1:20

08.20

A3

Drawing Scale
1:112.23

2023 წ

ფასადის დეტალები

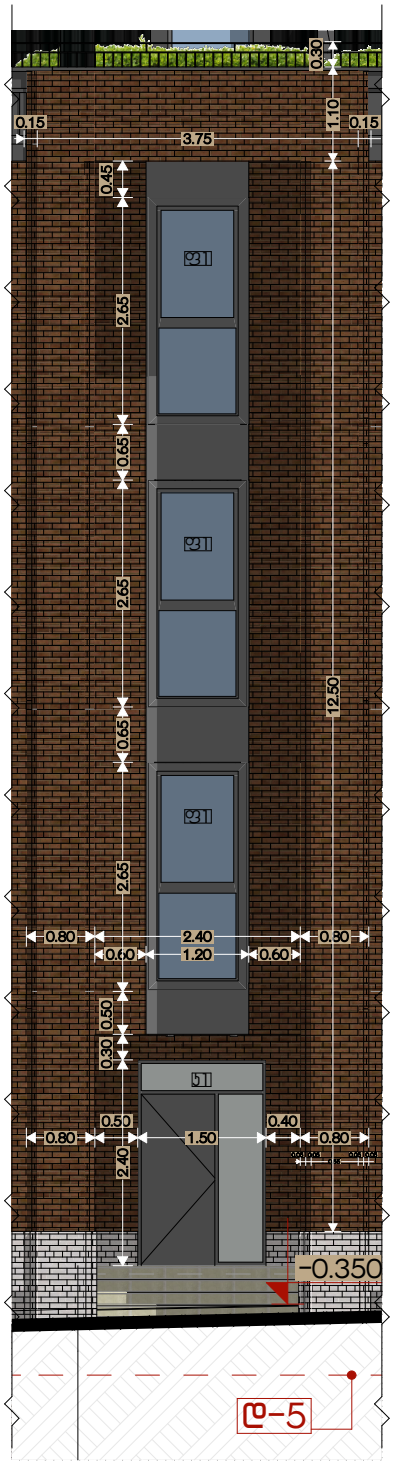

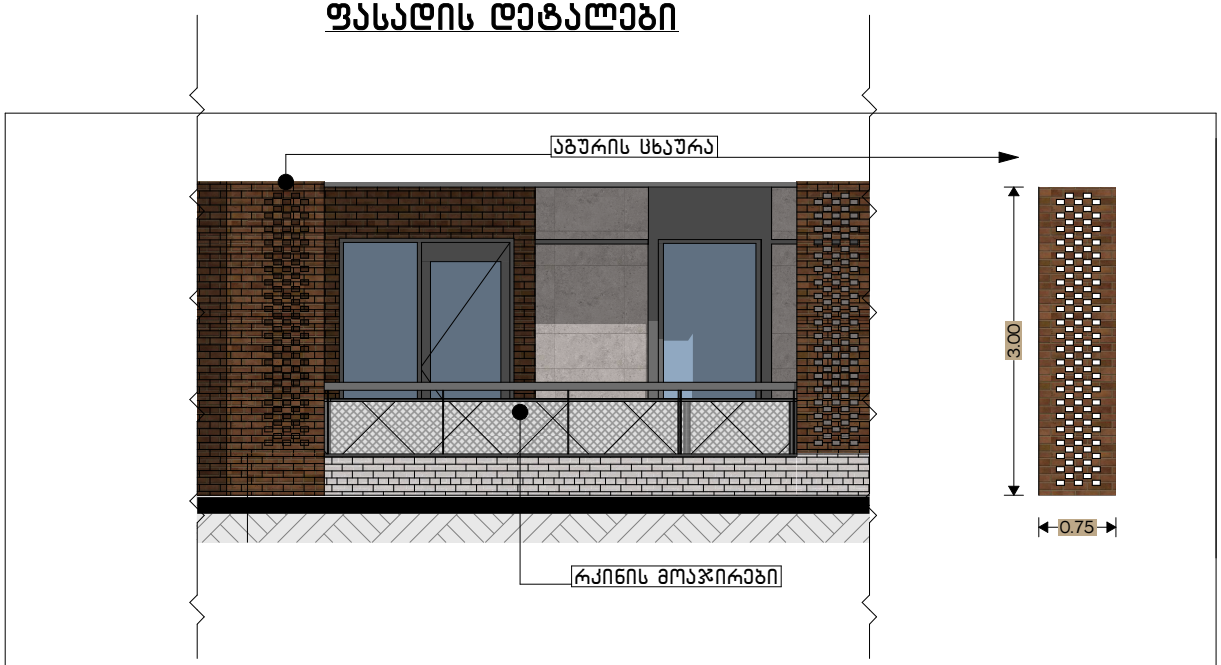

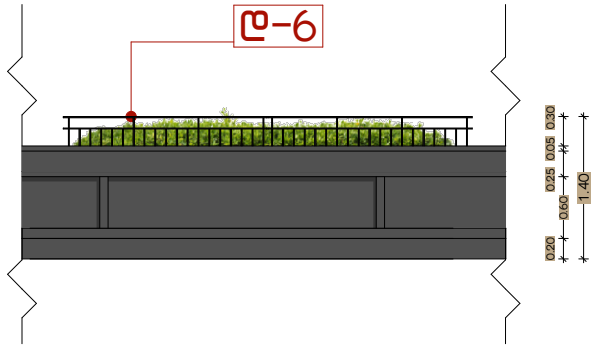

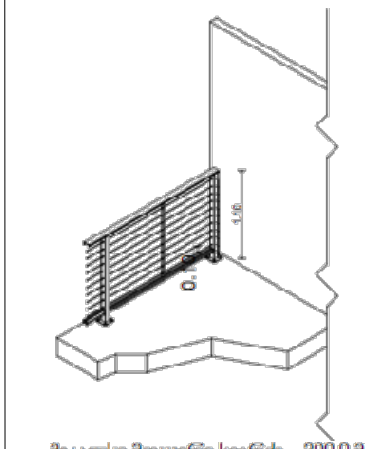

მეტალის მოაჯირი სიგრძე 200.0 მ

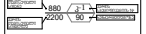

05.21
A3
1:50, 1:100

2023 წ

ფასადის დეტალები

დეტალი №1

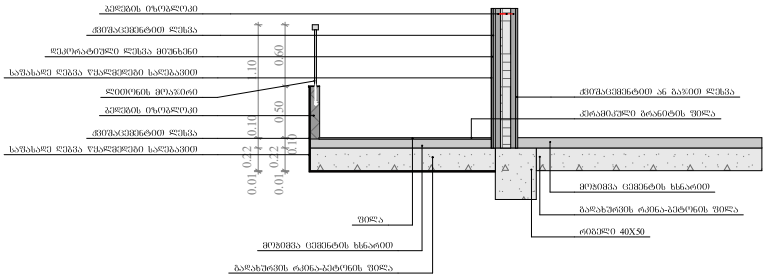

დეტალი №2

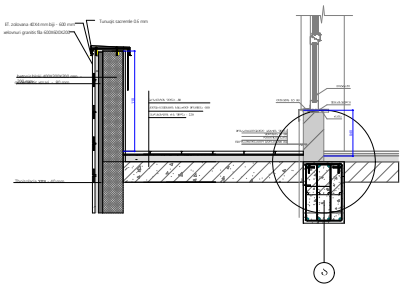

საფასადე სიბრტყისა და გაღახურვის ფილის კვეთი

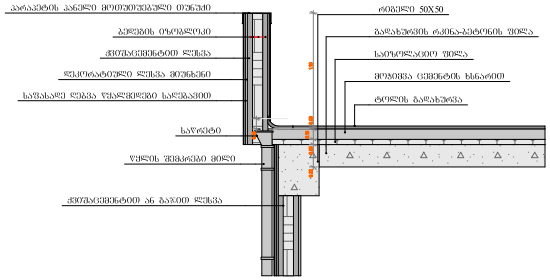

დეტალი №3

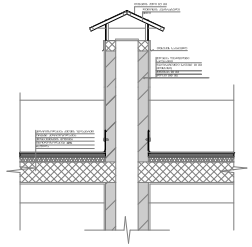




ფასადის ა-დ ფრაგმენტი მე-4 და მე-5 ღერძებში

05.22
A3
1:50
2023 წ

კარ-ფანჯრის სპეციფიკაცია

Ჟ1 - 2Გ

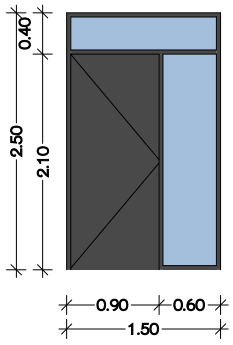

Ჟ2 - 55Გ

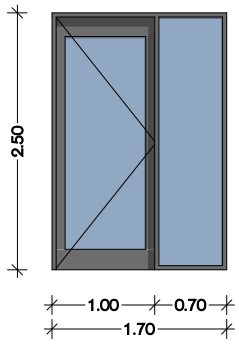

Ჟ3 - 55Გ

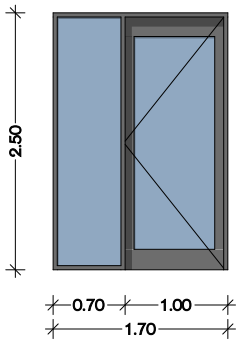

Ჟ4 - 8Გ

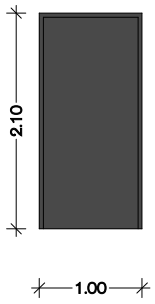

Ჭ1 - 6Გ

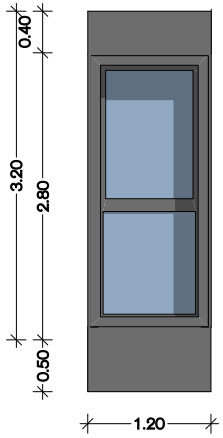

Ჭ2 - 65Გ

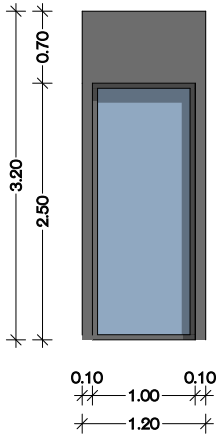

Ჭ3 - 20Გ

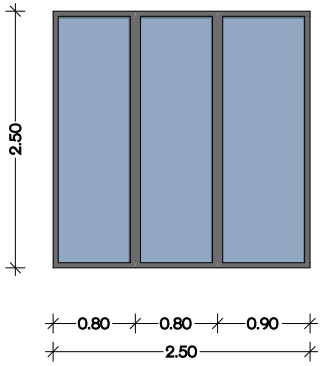

Ჭ4 - 14Გ

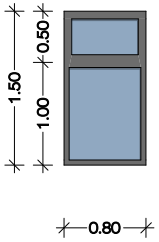

Ჭ5 - 10Გ

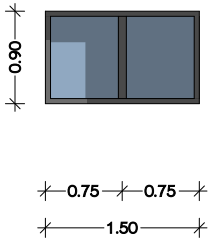

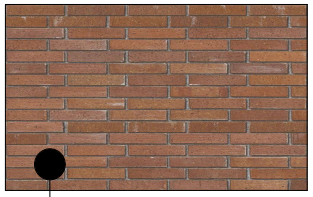

აგურით მოპირკეთება



ალუკობონდით მოპირკეთება

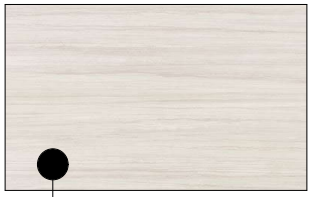

ტრავერტინით მოპირკეთება

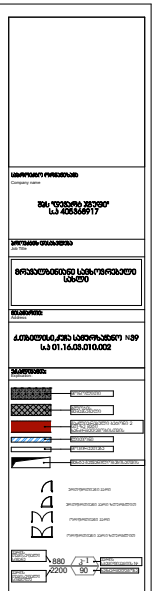

2023 წ