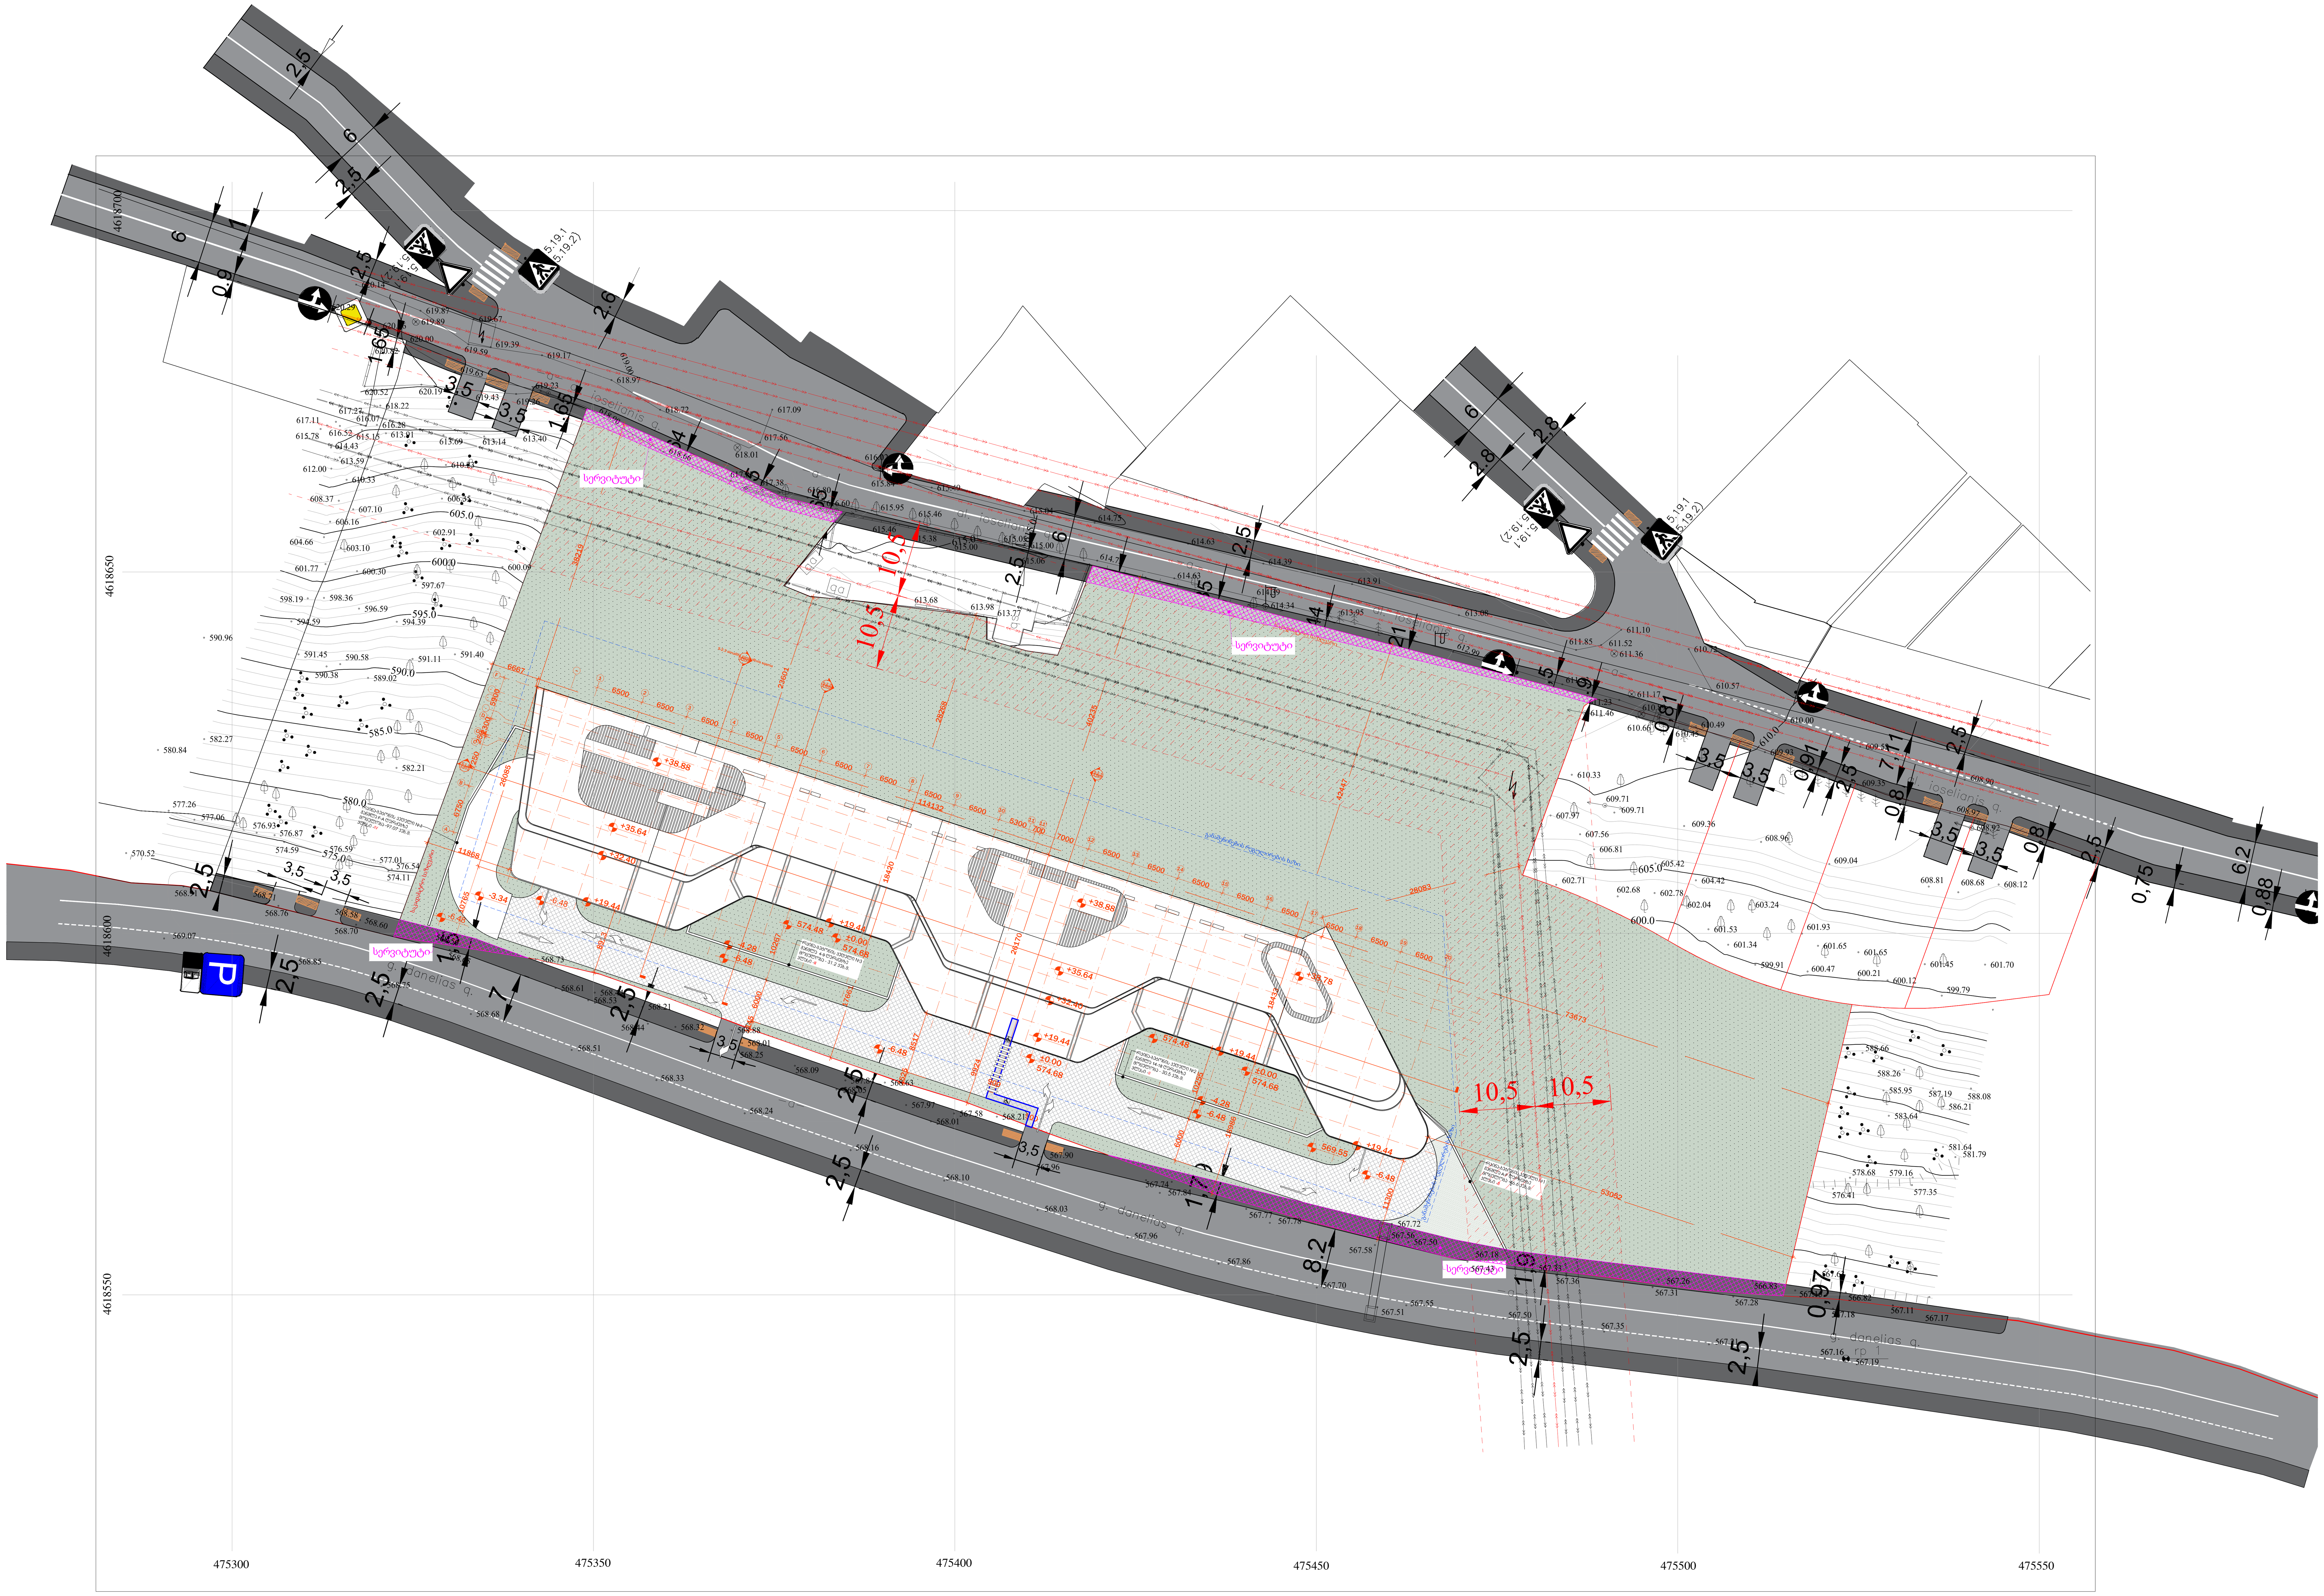

არქიტექტურა

შპს.ლაინარტი

კონსტრუქციები

საინჟინრო (მ.ე.წ.)

სახანძრო უსაფრთხოება

ინტერიერი

პროექტი

შენიშვნები:

±0.00 მიწისპირა ნიშნული
574.68 აბსოლიტური ნიშნული

განაშენინების რეგულირების ხაზი

საკადასტრო საზღვარი

ქვაფენილი

სერვიტუტი

გამწვანება

სიტუაციური გეგმა

ნომ.	თარიღი	აღწერა

პროექტის ნომერი 0001

სათაური

გენგეგმა
1:500

A1010

თარიღი 16.06.2023 00.00.0000

N

A1

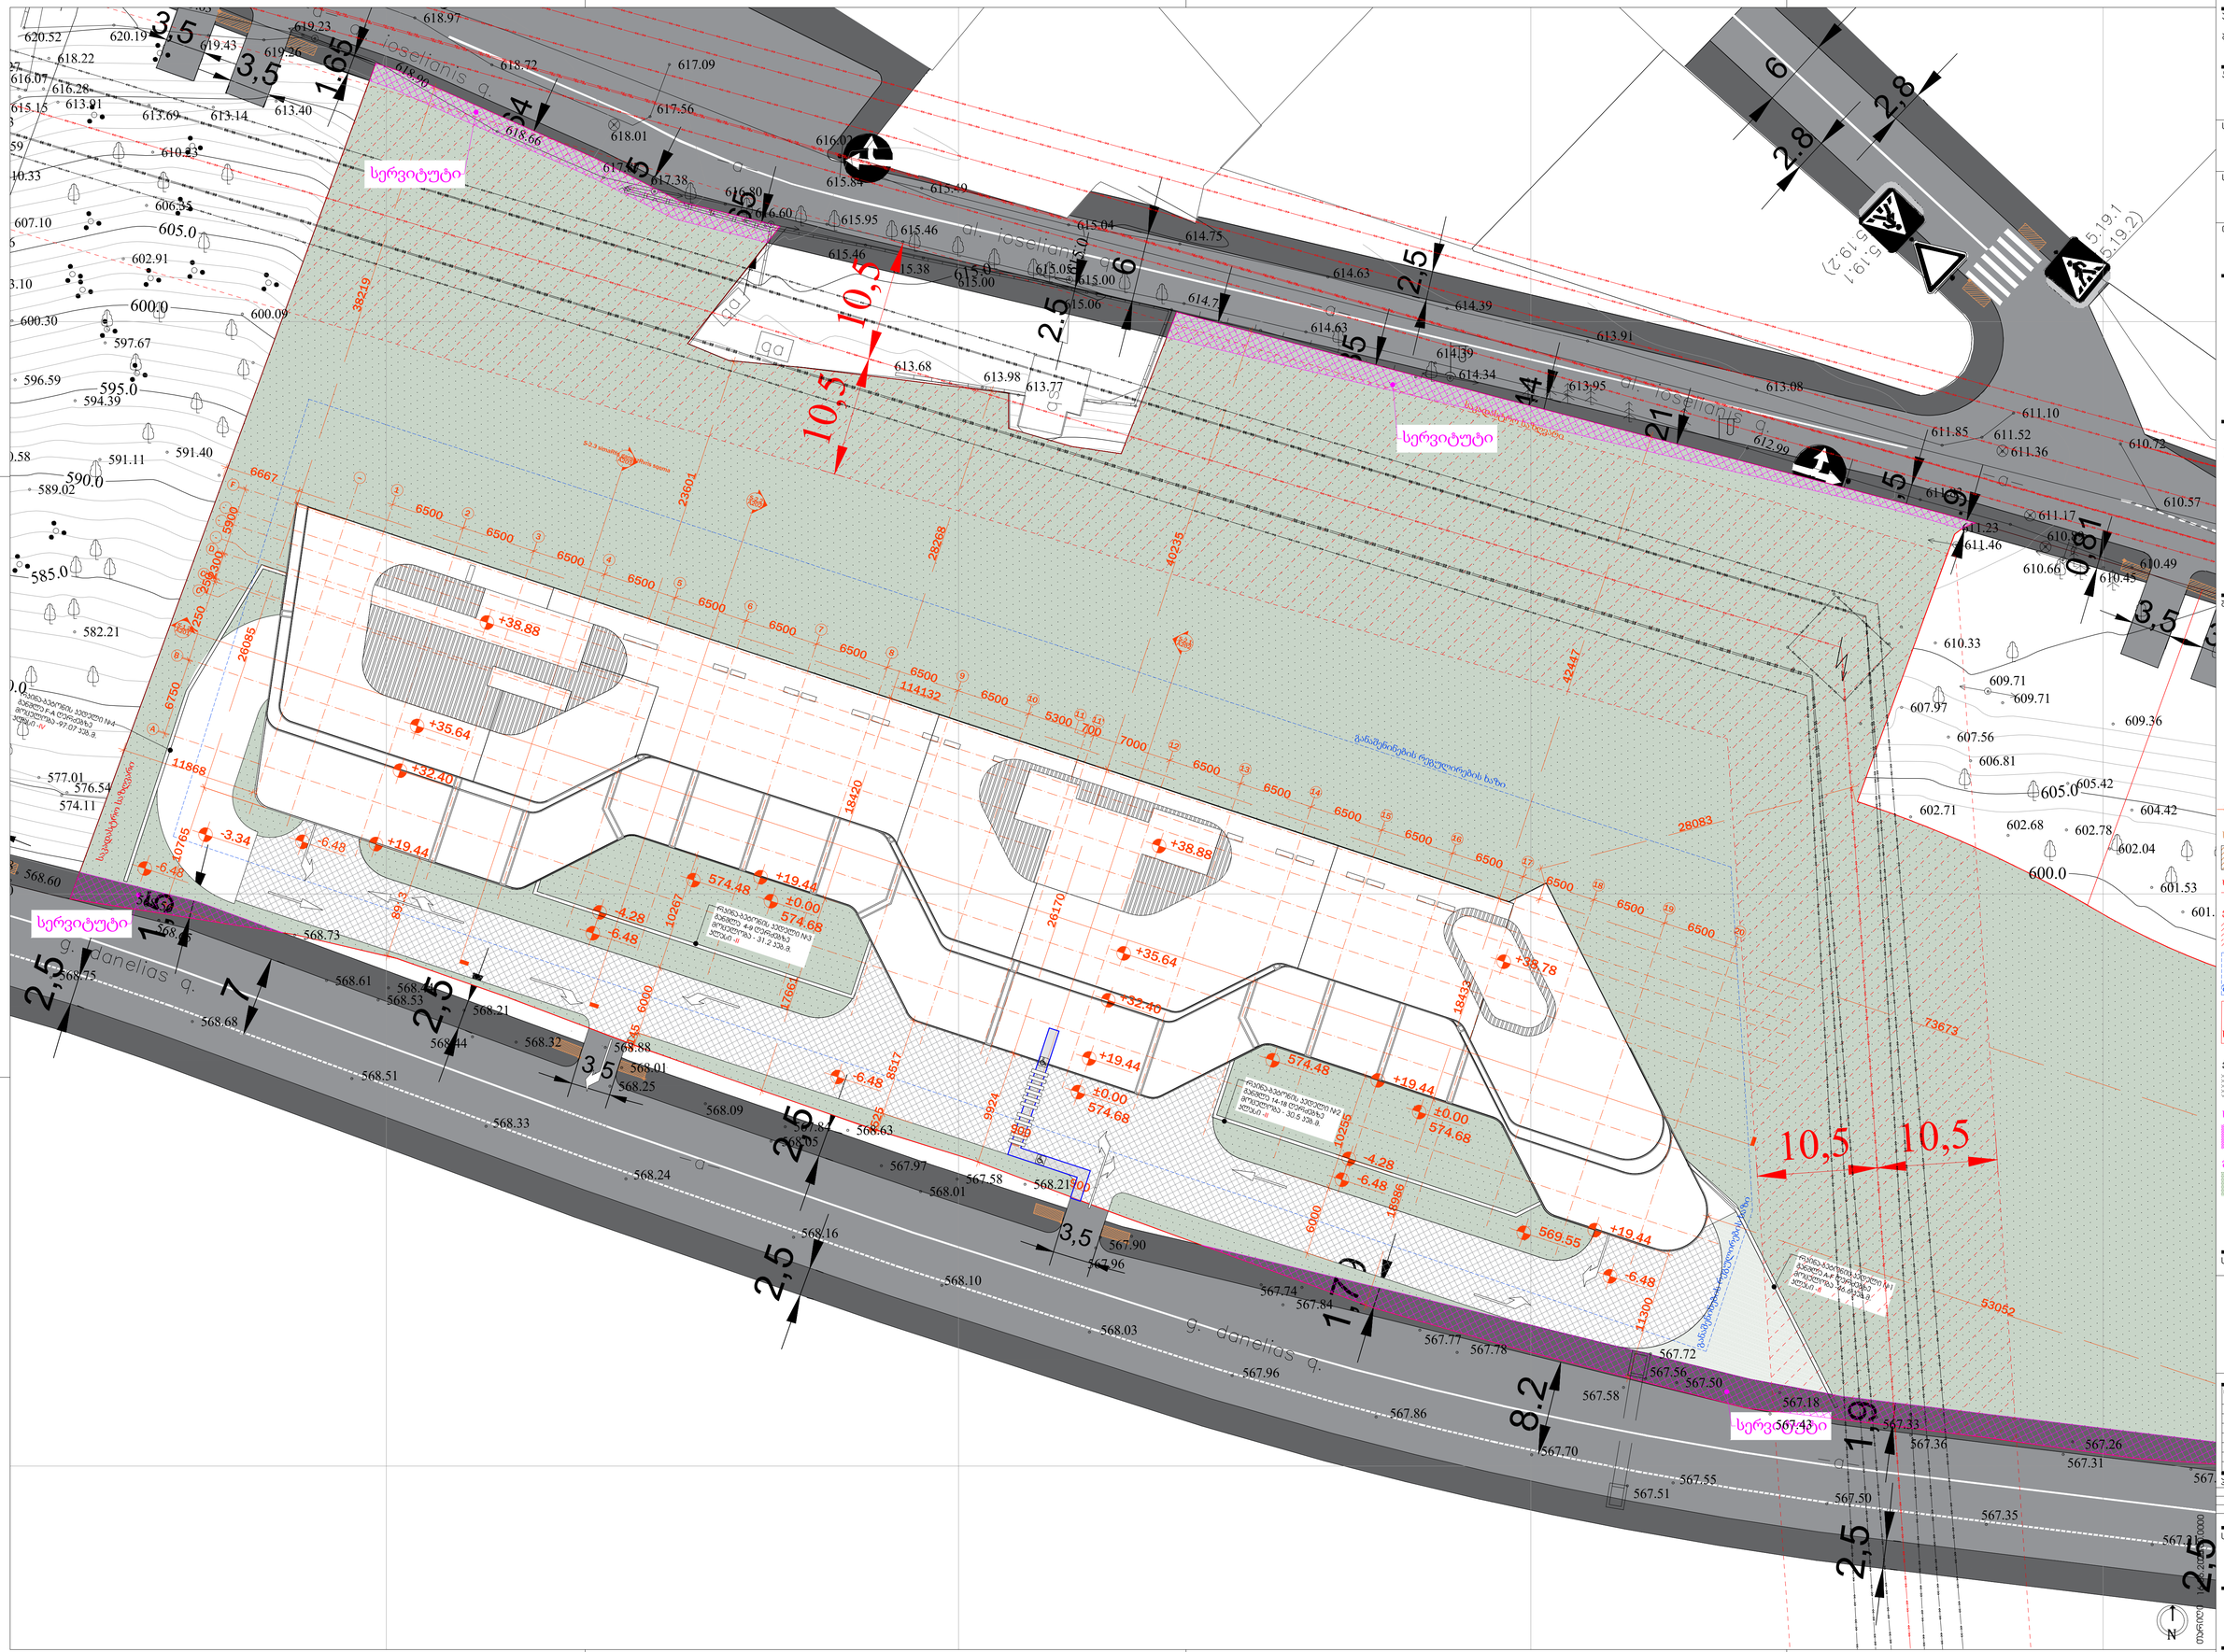
სერვიტუტი
სერვიტუტი
სერვიტუტი
სერვიტუტი
g. danelias q.
d. ioseliani q.
10,5
10,5
10,5
10,5
განაშენიანების რეგულირების ხაზი
საკადასტრო საზღვარი
ელ.ხაზის შეზღუდვის არეალი
ხაზოვანი ნაგებობა, ელ. გადამცემი ხაზი
ქვაფენილი
სერვიტუტი
გაშენებული ტერიტორია
სანიტარული გაწმენდა
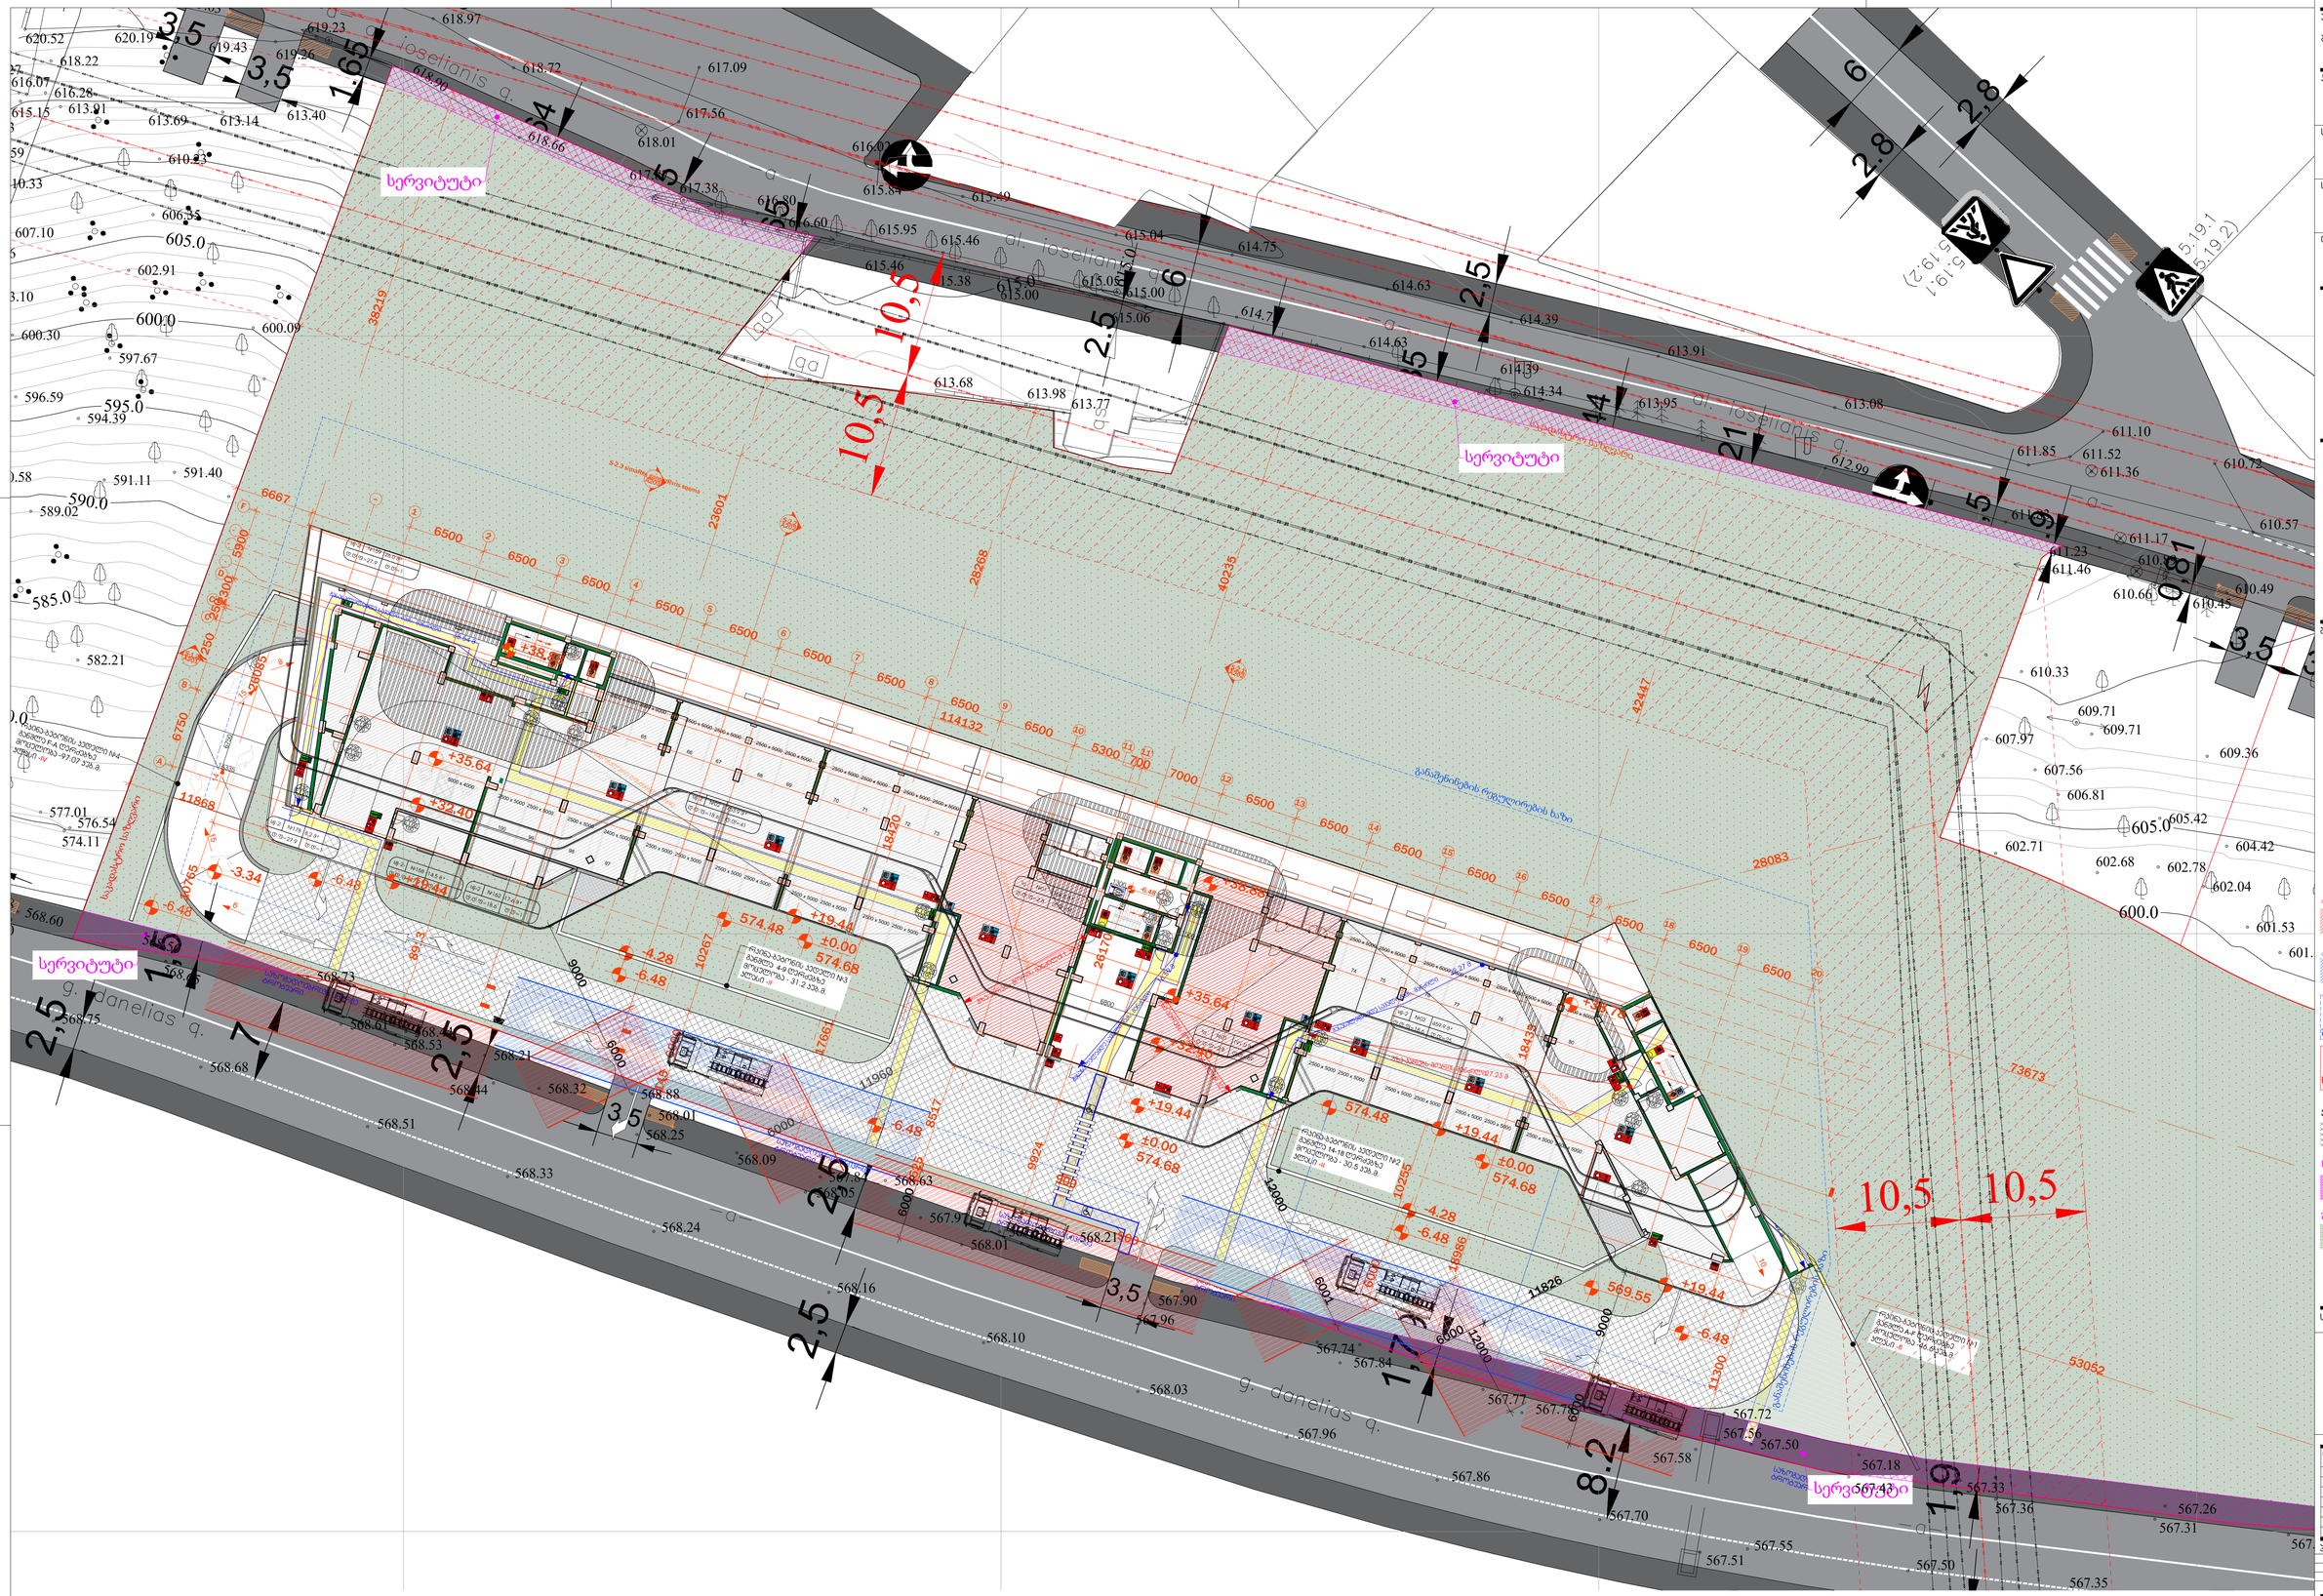
სერვიტუტი
g. danelias q.
d. ioseliani q.
10,5
10,5
10,5
10,5
2,5
2,5
2,5
3,5
3,5
1,5
1,5
1,5
2,5
2,1
2,8
2,8
2,8
2,8
3,5
3,5
8,2
1,5
1,5
1,5

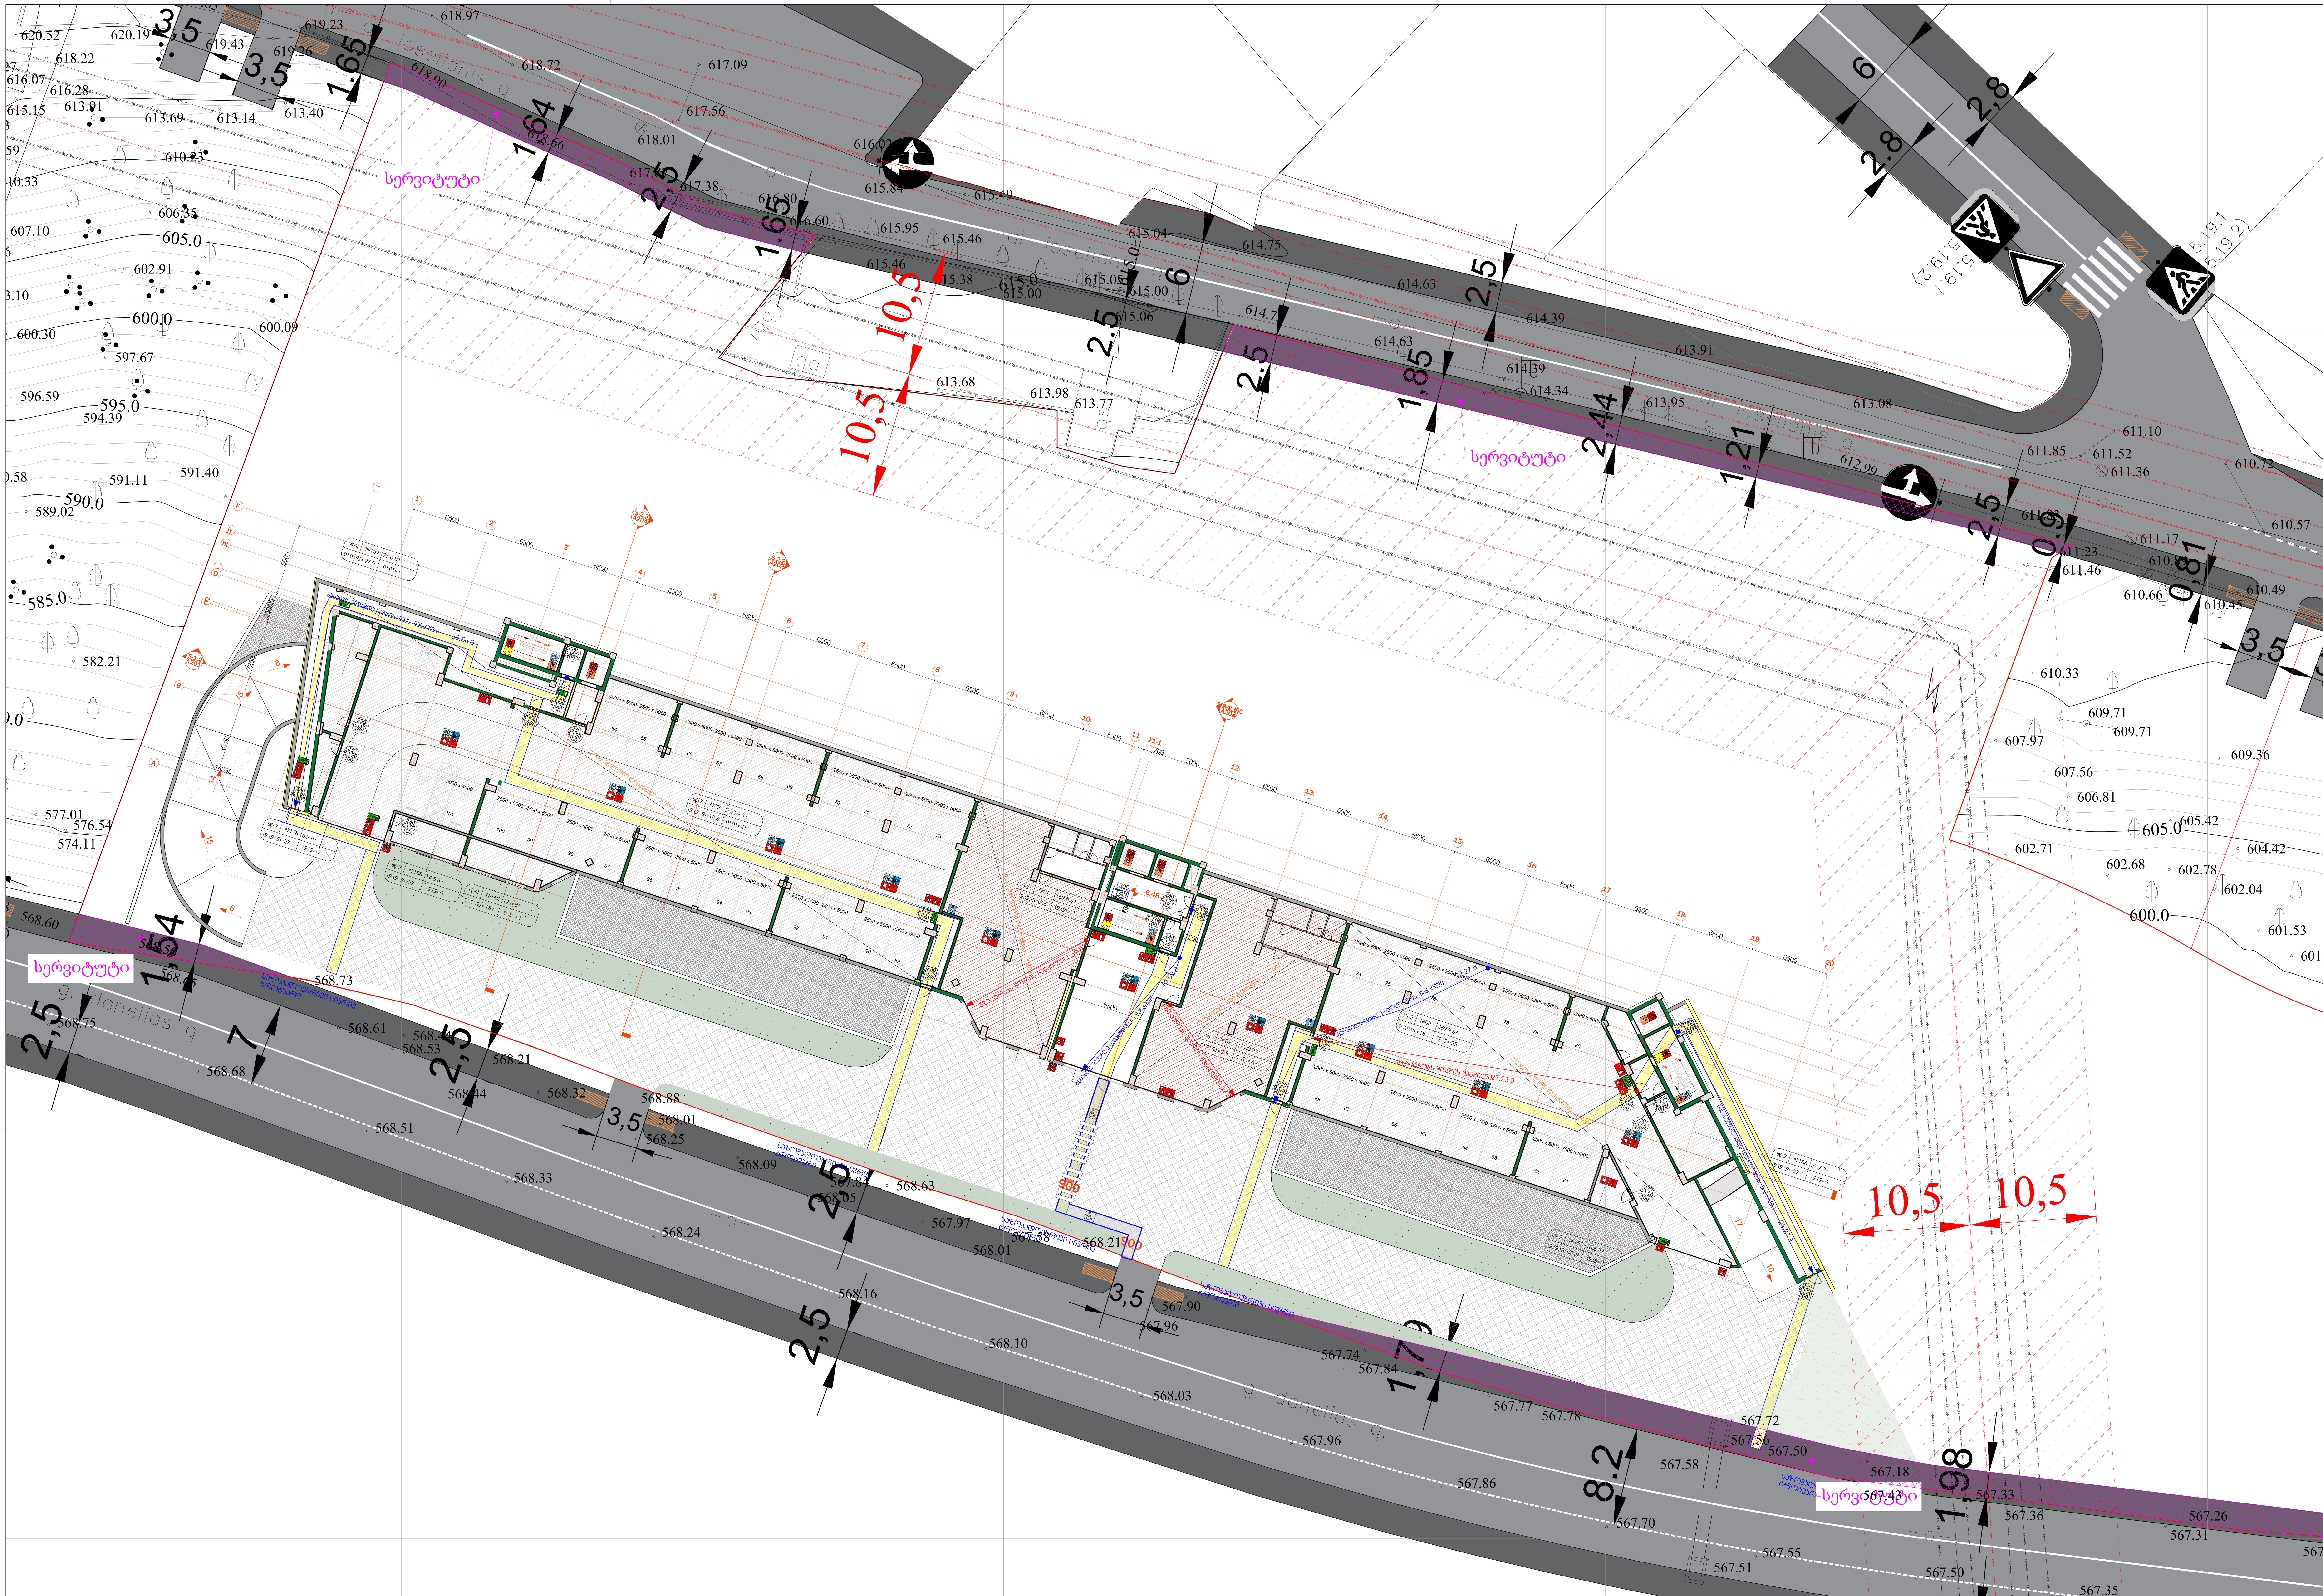

თარიღი 16.06.2023

არქიტექტურა

შპს.ლაინარტი

კონსტრუქციები

საინჟინრო (მ.ე.წ.)

სახანძრო უსაფრთხოება

ინტერიერი

პროექტი

შენიშვნები:

საზოგადოებრივ სივრცემდე მიმავალი გზა

თავისუფალი სივრცე სახანძრო მანქანისთვის

თავისუფალი სივრცე სახანძრო მანქანისთვის

განაშენიანების რეგულირების ხაზი

საკადასტრო საზღვარი

ქვაფენილი

სერვიტუტი

გამწვანება

სიტუაციური გეგმა

ნომ.	თარიღი	აღწერა

პროექტის ნომერი 0001

სათაური

გეგმა B01
1:250

A1010

A1

საყრდენი კედლების მოწყობის სქემა



არქიტექტურა

შპს.ლაინარტი

კონსტრუქციები

საინჟინრო (გ.ვ.ნ.)

სახანძრო უსაფრთხოება

ინტერიერი

პროექტი

შენიშვნები:

სიტუაციური გეგმა

ნომ.	თარიღი	აღწერა

პროექტის ნომერი 0001

სათაური

საყრდენი კედლების მოწყობის სქემა

A1010

თარიღი 00.00.0000

A1