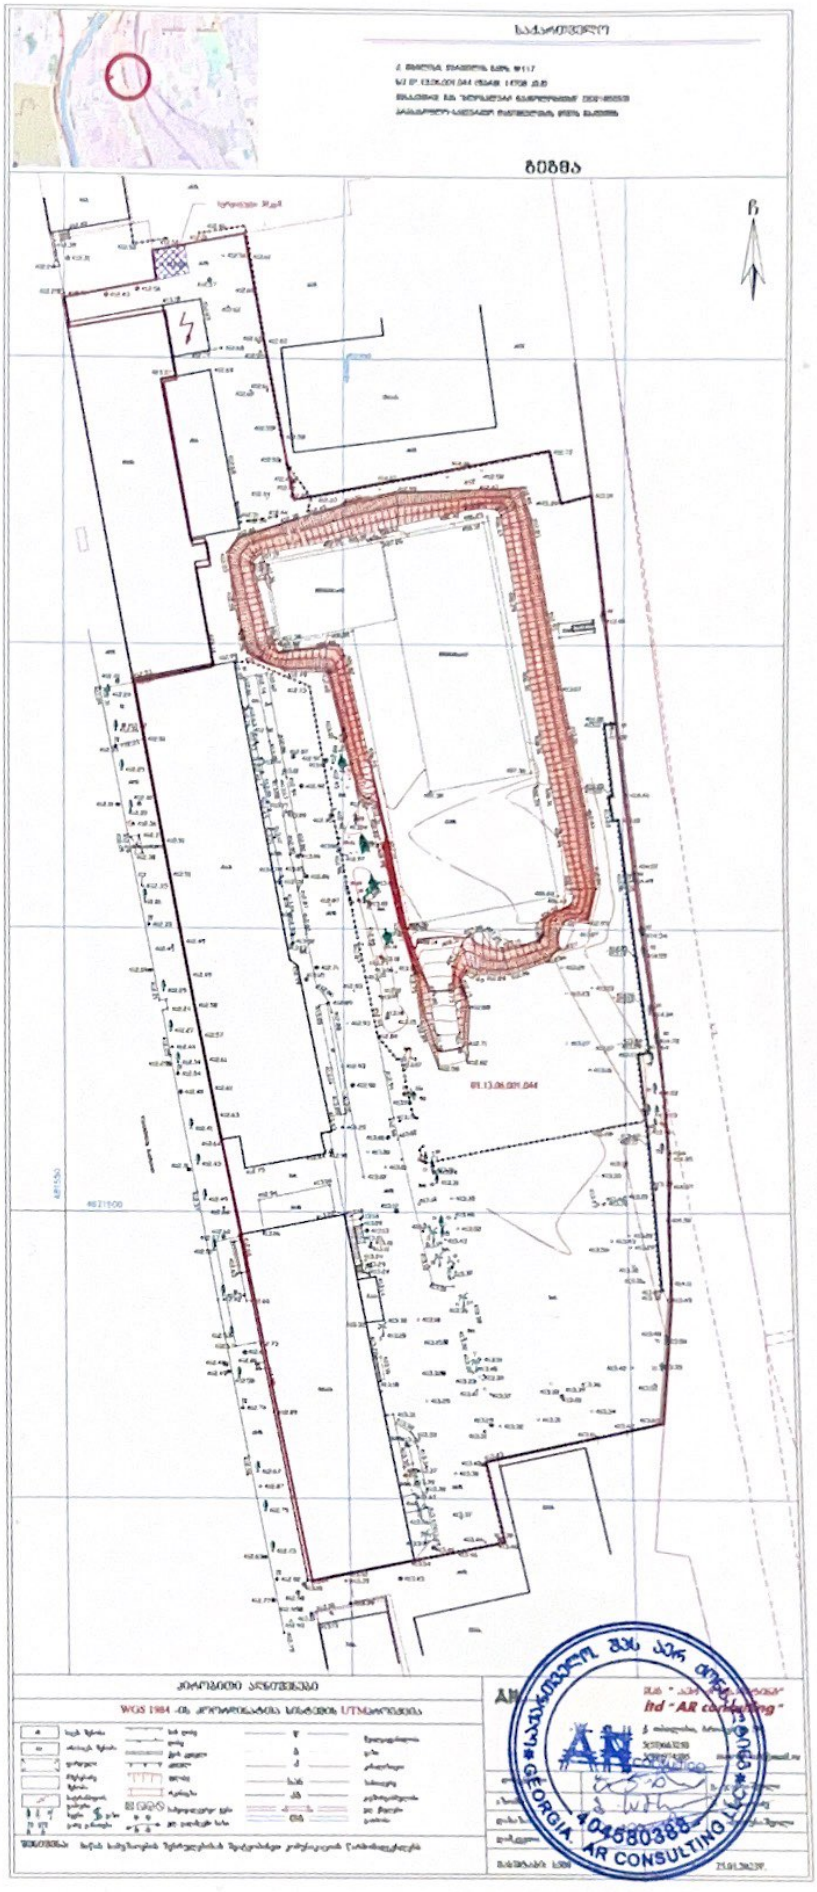

ბ
01.13.06.031.044
4871500
WGS 1984 -ის კოორდინატების სისტემის UTM პროექციაში
AR CONSULTING LLC
04580388

მრავალფუნქციური კომპლექსი

მისამართი: ა. წერეთლის გამზირი №117;

საკადასტრო კოდი : 01.13.06.001.044

ბლოკი №2

დამკვეთი

შ.პ.ს. "შპს გლობალური ტექნოლოგიები"

საიდენტიფიკაციო კოდი: 202185553

დირექტორი: ალექსანდრე კირკალიძე

სიტუაციური სქემა



ბ ბლოკი

ტექნიკურ-ეკონომიკური მახასიათებლები

* მიწის ნაკვეთის ფართობი (კვ.მ) – 14 708.0
* საცხოვრებელი ფართობი (კვ.მ) –
* საოფისე ფართობი (კვ.მ) –
* კომერციული ფართობი (კვ.მ) –
* საზაფხულო ფართობი (კვ.მ) –
* კიბის უჯრედის და სალარგაზოს ფართობი (კვ.მ) –
* დამხმარე ფართობი (კვ.მ) –
* ავტოსადგომის ფართობი (კვ.მ) –
* ღია ავტოსადგომის ფართობი (კვ.მ) –
* კ1 ბანაშენიანების ფართობი (კვ.მ) –1 592.4
* კ2 ბანაშენიანების ინტენსივობის ფართობი (კვ.მ) – 23 903.65
* კ3 გამწვანების ფართობი (კვ.მ) – 5 697.4

შენიშვნები:

* ნახაზზე შესრულებულია სანტიმეტრებში
* ნახაზზე მოცემულია არქიტექტურული და კონსტრუქციული ნაშენულები
* არქიტექტურულ გეგმებზე დატანილია ხანძარსაწინააღმდეგო სისტემა

კორექციის აღნიშვნები

თანამდებობა	გვარი	ხელმოწერა
პრ. კონსულტანტი	საპალიანი	
დაამოწმა	საპალიანი	
პრ. ავტორი	მაშია ალანია	
მთავარი არქიტექტორი	მაშია ალანია	
პრ. თანაავტორი	ნებიერიძე მარლენ	

ნახაზის სახელი

გენ. გეგმა

ფურცლის ნომერი

ფორმატი	მასშტაბი
A2	

თარიღი	რევიზია №