საქართველო

ქალაქი თბილისი, აკაკი ბელიაშვილის ქუჩა , №123ა ; ქალაქი თბილისი , ბელიაშვილის ქუჩაზე, მიონის წინ მიმდებარე ტერიტორია 1582კვ.მ არასასოფლო-სამეურნეო დანიშნულების ს/კ №01.13.02.003.163 მიწის ნაკვეთის ტოპოგრაფიული

გეგმა

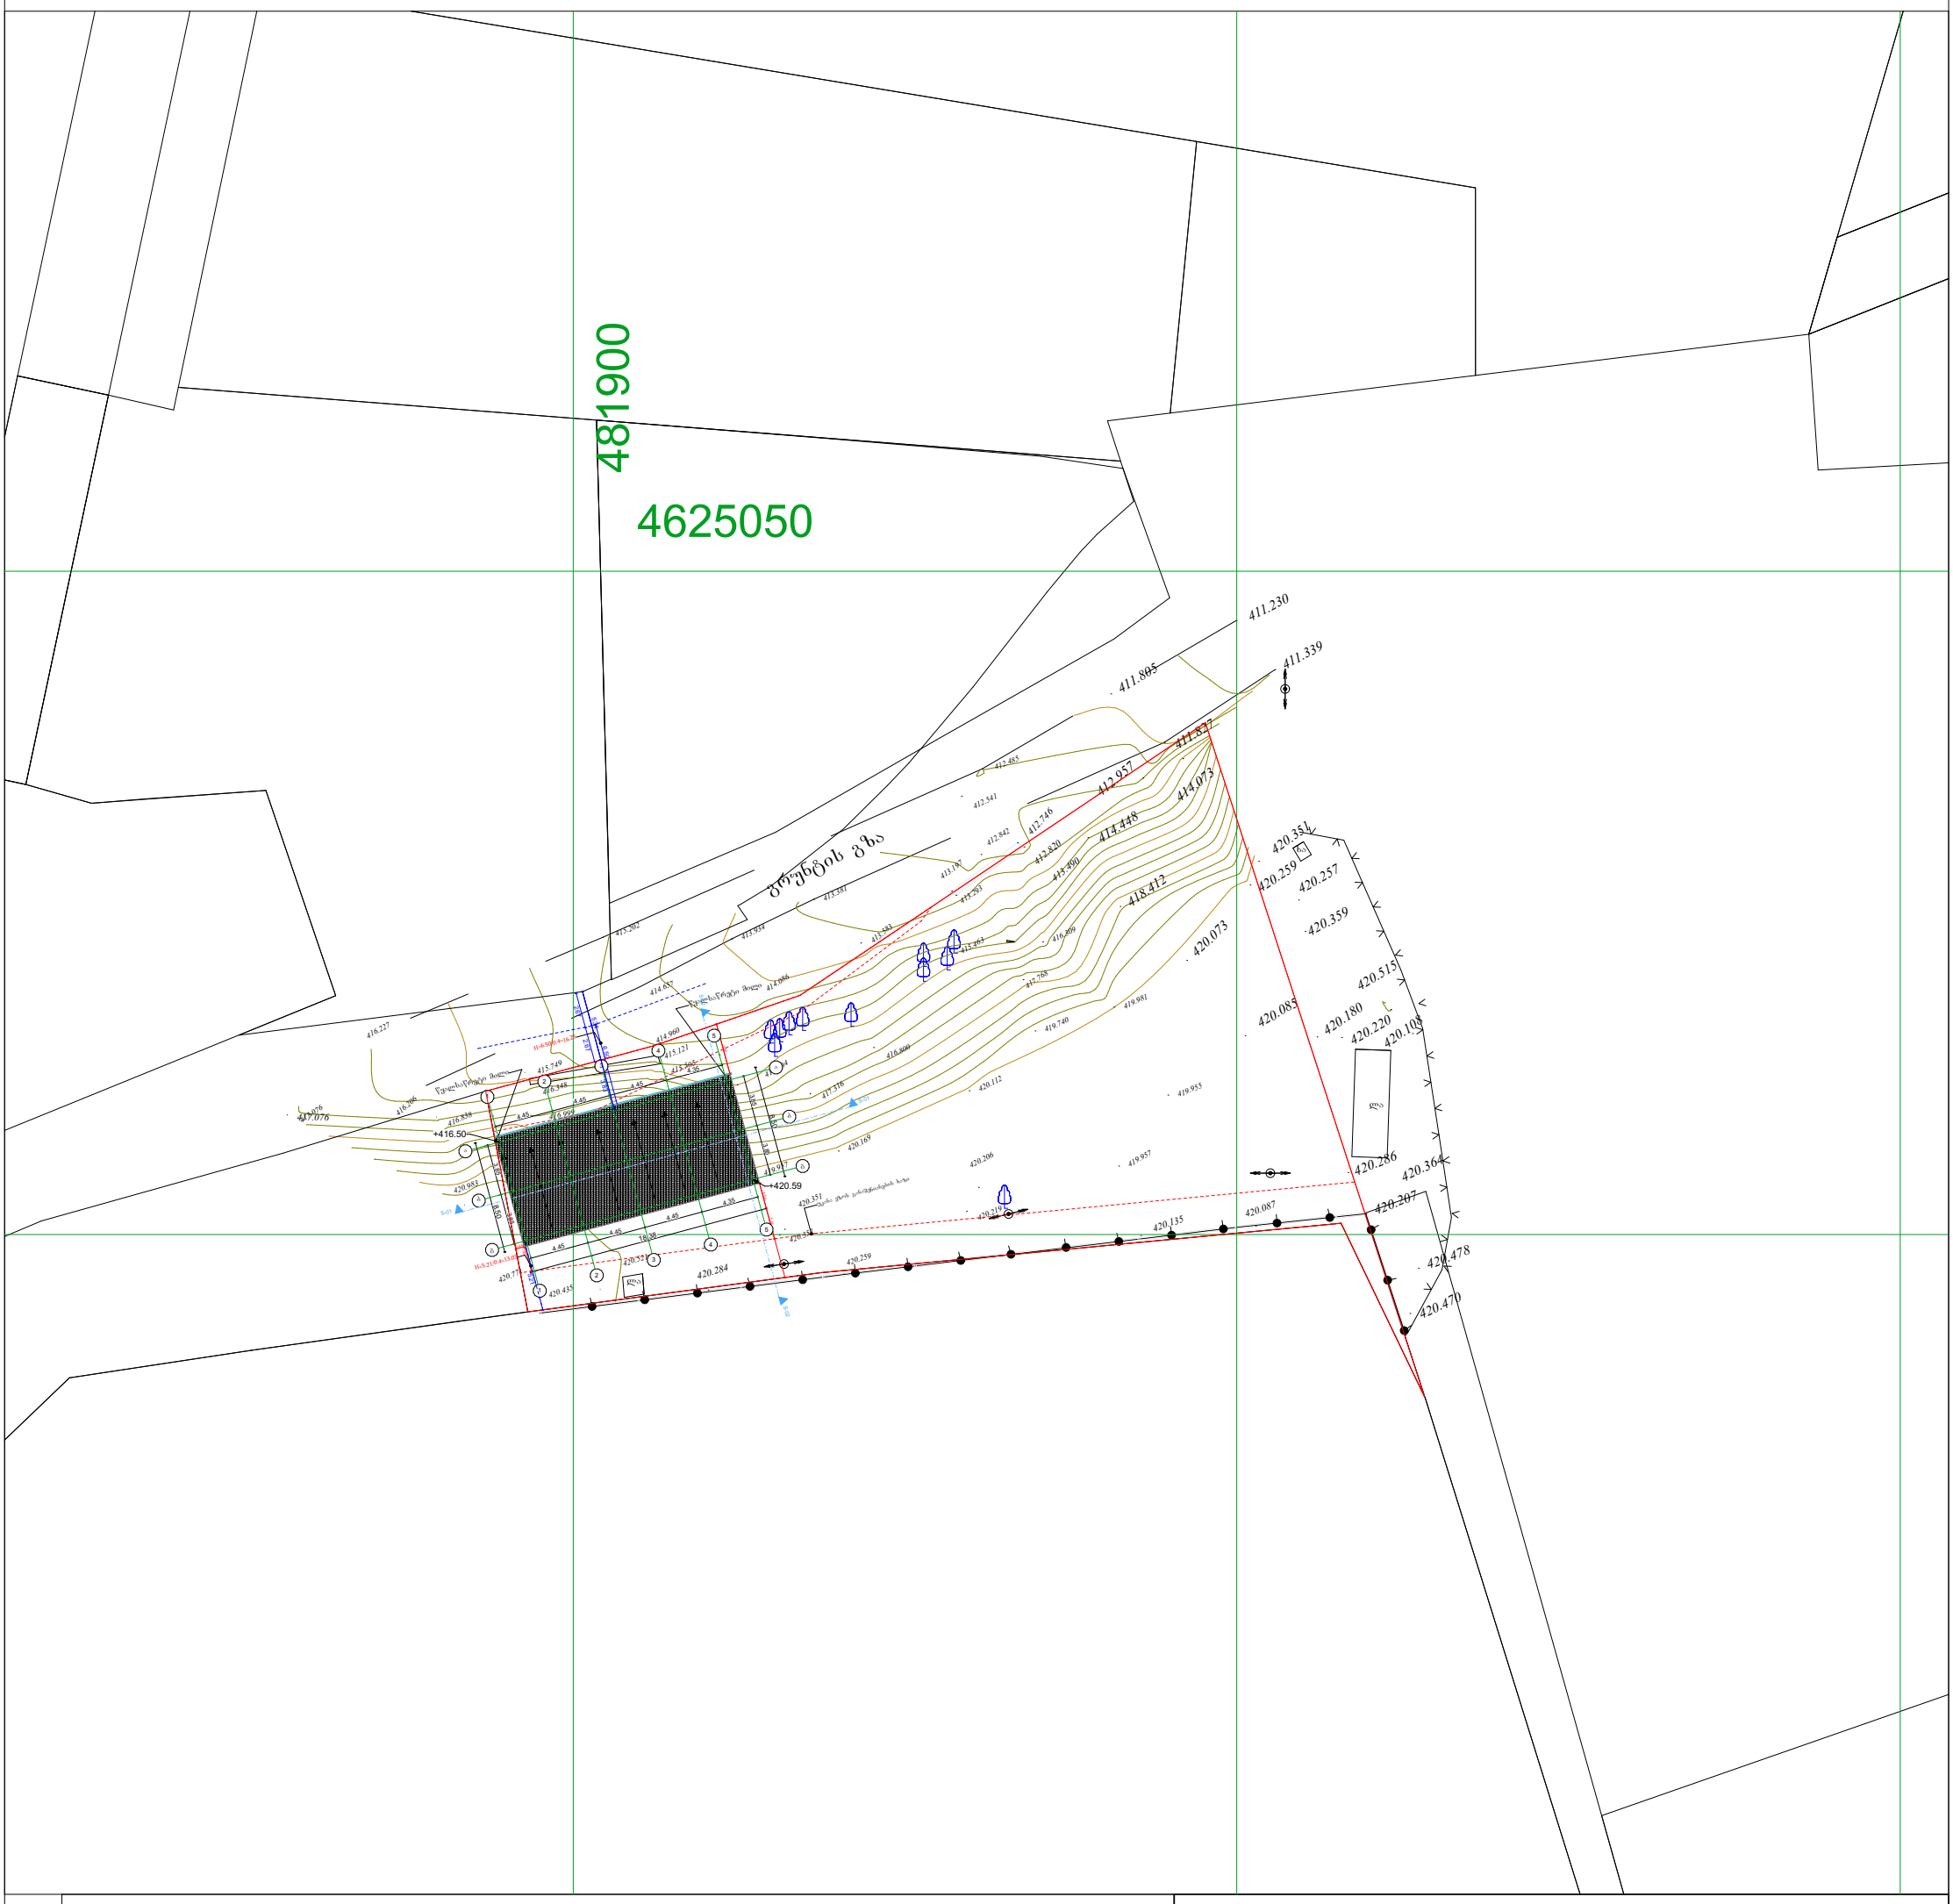

პირობითი აღნიშვნები

WGS 1984 -ის კოორდინატთა სისტემის UTMპროექცია

ძს	საცხ. შენობა	ბორდიული	ჭიშკარი
ძა	არასაცხ. შენობა	ხის ღობე	ბეტონი
		ღობე	
	ფარდული	ქვის კედელი	წყალგაყვანილობა
	მშენებარე შენობა	კედელი	კავშირგაბმულობა
		ფლატე	ელ. ქსელები
	სატრანსფორ. ჯიხური	რკინიგზა	ბუნებრივი აირი
		სამეთვალყურეო ჭები	სადრენაჟო ინფრასტრუქტურა
	ხეები		
	გარე განათება	ელ. გადამცემი ხაზი	ინტერნეტ ქსელი

შენიშვნა:1) ——— ნაკვეთის საზღვარი (თუ იგი არის ნახაზზე) მითითებულია დამკვეთის მიერ

2) მიწის სამუშაოების შესრულებისას შეატყობინეთ კომუნიკაციის წარმომადგენლებს

შპს „ბიემჯი გრუპ“
საქართველო, თბილისი, შარტავას ქუჩა 14
მობ: 598 667070; 577 158039

LTD `BMG GROUP~
14 Sartava St. Tbilisi, Georgia

ტექნიკური დირექტორი:		ზ. ბასილაძე
აზომა:		ნ.ოთხოზორია
დახაზა:		ნ.ოთხოზორია
დამკვეთი:		
მაშტაბი: 1:500		29.09.2020 წ.