











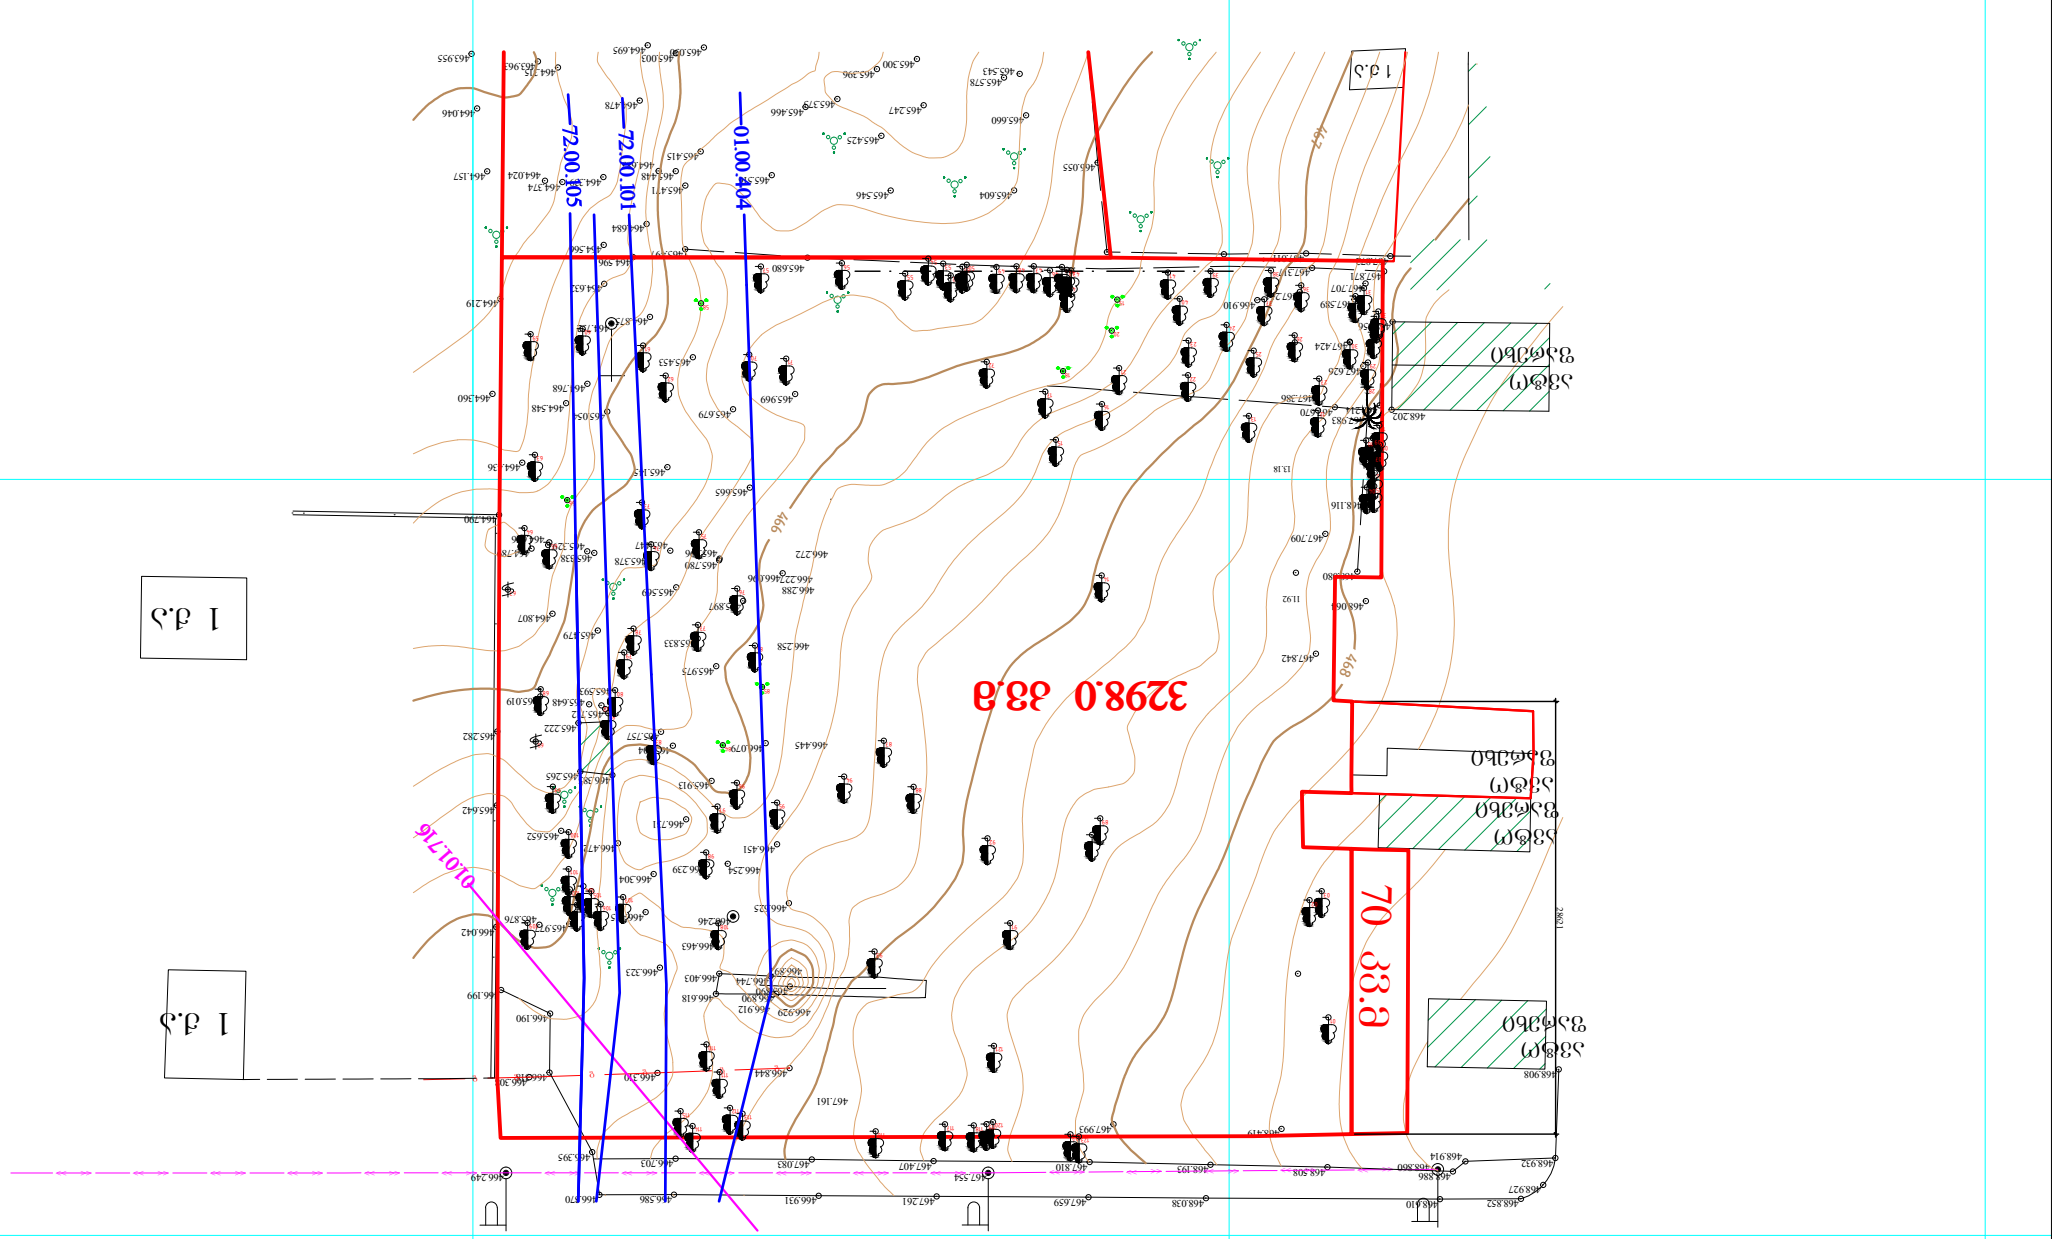
72.00.101
72.00.105
01.00.104
01.01.716
1 ა.ს
1 ა.ს

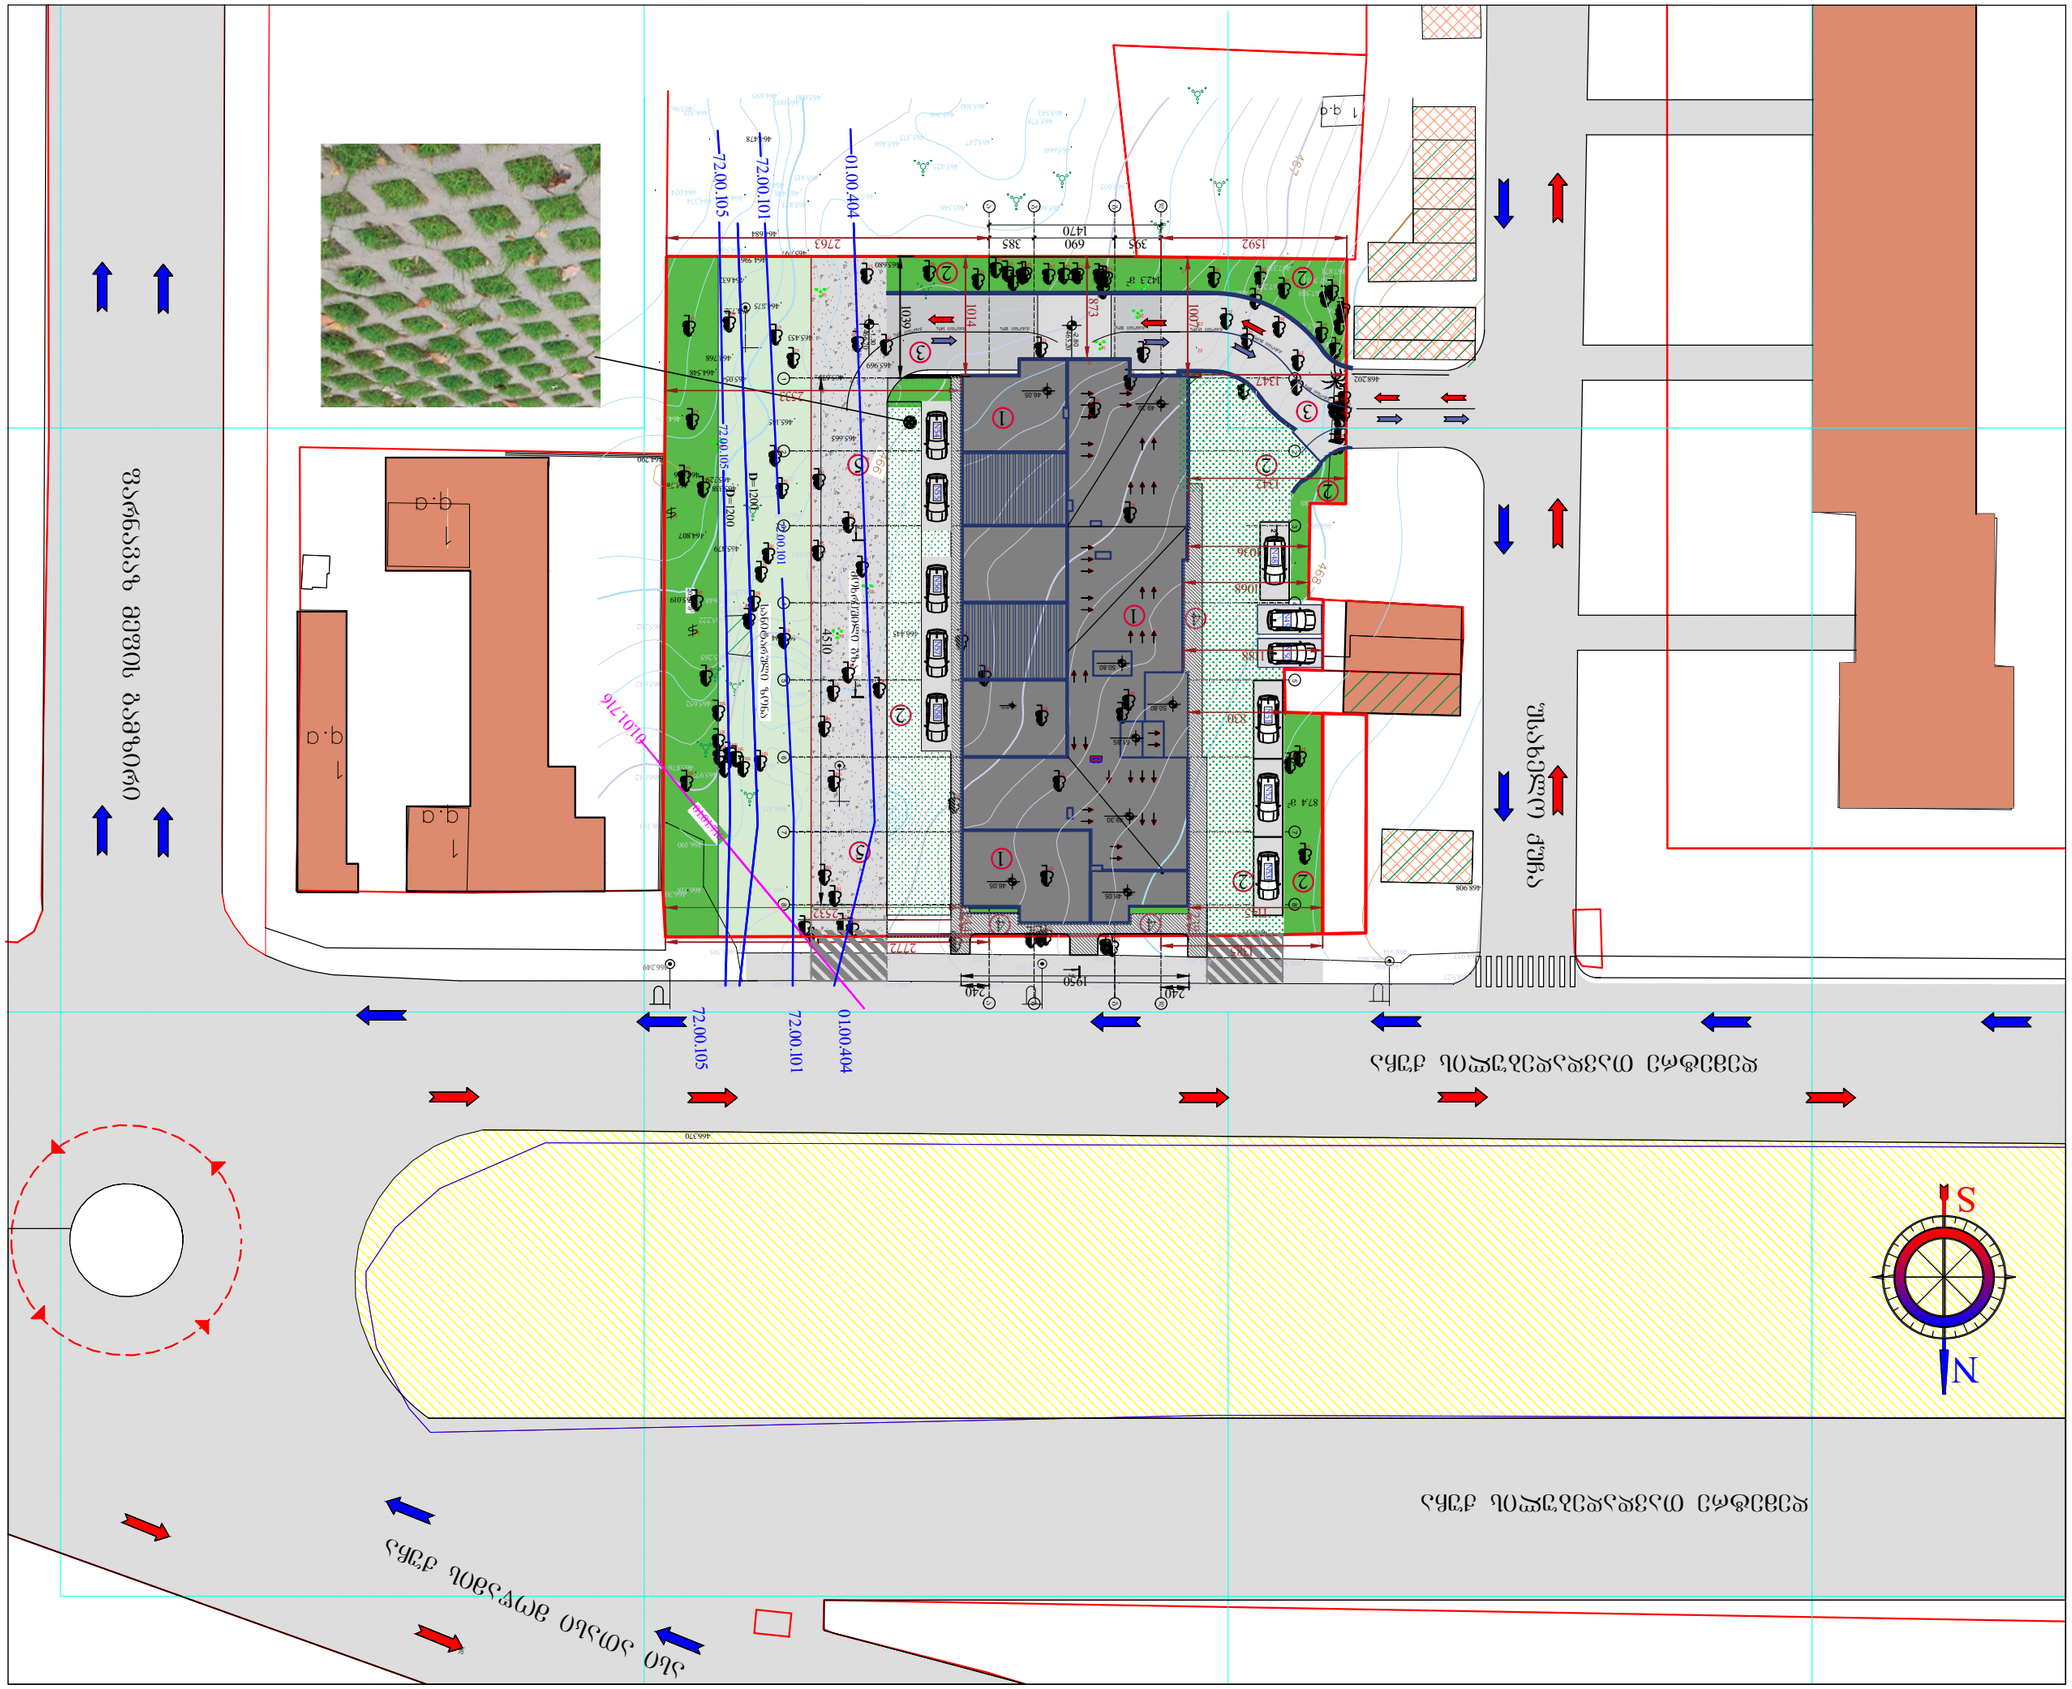

პროექტის ავტორი	ზ. ბერიძე
ხელმძღვანელი	ს. ბერიძე
ხელმძღვანელი	ს. ბერიძე
შესრულების თარიღი	

LTD "G.M.S. group"

მასშტაბი	1:500
თარიღი	20.02.2023
სტადია	მუშა ნახაზი
ფურცლების რაოდენობა	ფ.3. ა-038

ფირმის ლოგო

ობიექტის მისამართი: ქ. თბილისი, ფონიოლი ტერიტორია
ქუჩა ალექსანდრე 2-ის შიდასახლო
საკადასტრო კოდი 01.10.06.006.287

ნახაზის დასახელება: არქიტექტურული გენერალური გეგმა
ა ფ ი შ ა

ფართობი	ა. ჯამი	
ფართობი პარკინგი	ს.ა. ჯამი	
ფართობი საცხოვრებელი	ს.ა. ჯამი	
შენობის სართულიანობა	ა.ჯამი	ს.ა. ჯამი

①	საცხოვრებელი (ფიქსირებული) ავეჯით
②	ბუნებრივი ლანდშაფტი
③	საპარკინგე-ავტო ადგილი 6.5 მ.
	სიგანით
④	საფეხმავლო ტროტუარი
⑤	მოძრავი ავეჯის ადგილი

ნახაზის აღნიშვნები

	ნაგებობის საზღვარი
40.00	ნაგებობის ფიქსირებული ტროტუარის ნიშნული

1. ნახაზებზე ყოველი მოცემული სანტიმეტრებში.
2. მშენებლობის ეტაპი მოცემული მონაცემები.

ფორმატი A3	ფურცელი	ფურცლების რაოდენობა

ტექნიკური ანგარიში

ტექნიკური ნაწილი

ნახაზის დასახელება: ტექნიკური ნაწილი

ხელმძღვანელი			
ხელმძღვანელი			
პროექტის ავტორი			

LTD "G.M.S. group"

მასშტაბი	1:500
თარიღი	20.02.2023
სტადია	მუშა ნახაზი
ფურცლების რაოდენობა	ფ.3. ა-038