შენობა-ნაგებობის უსაფრთხოების წესებთან შესაბამისობის ანალიზი

გამოყენებული წესები - „შენობა-ნაგებობის უსაფრთხოების წესები“

ჩამოთვალეთ შენობის დაკავებულებები და აღწერეთ თითოეული გამოყენება	
სწ-2 (311.3) სასაწყობე ჯგუფი.	-1, 2, 3სართული
სვ (309.1) სავაჭრო ჯგუფი	+1 სართული
სქ (304.1) საქმიანი ჯგუფი	+1, +4, +5, +6, +7 სართული
სც-2 (310.4) საცხოვრებელი ჯგუფი	+8-დან +26 სართულები

კონსტრუქციის ტიპი:	
განსაზღვრეთ კონსტრუქციის ტიპი ახალი შენობისთვის: მაგალითი: II-A, II-B, V-A, V-B	I-A ტიპი

სიმაღლის შეზღუდვები ცხრილი 503 -ის მიხედვით		
დაკავებულობები	**დასაშვები სართულიანობა**	**შემოთავაზებული სართულიანობა**
სწ-2 (311.3) სასაწყობე ჯგუფი.	შეუზღუდავი	3
სვ (309.1) სავაჭრო ჯგუფი	შეუზღუდავი	1
სქ (304.1) საქმიანი ჯგუფი	შეუზღუდავი	5
სც-2 (310.4) საცხოვრებელი ჯგუფი	შეუზღუდავი	19
	დასაშვები	შემოთავაზებული
საერთო სიმაღლე =	შეუზღუდავი	85.25
მიწის ზემოთ სართულის რაოდენობა =	შეუზღუდავი	26
ფართობის შეზღუდვები ცხრილი 503 -ის მიხედვით		

დაკავებულობები	დასაშვები მაქსიმალური ფართობი სართულზე	შემოთავაზებული მაქსიმალური ფართობი სართულზე
სწ-2 (311.3) სასაწყობე ჯგუფი.	შეუზღუდავი	აკმაყოფილებს
სვ (309.1) სავაჭრო ჯგუფი	შეუზღუდავი	აკმაყოფილებს
სქ (304.1) საქმიანი ჯგუფი	შეუზღუდავი	აკმაყოფილებს
სც-2 (310.4) საცხოვრებელი ჯგუფი	შეუზღუდავი	აკმაყოფილებს
იატაკის საერთო ფართობი =	აკმაყოფილებს	
იატაკების რაოდენობა =	27	
შენობის საერთო ფართობი სართულების გარე პერიმეტრებით =	აკმაყოფილებს	

გარე კედლის ცეცხლმედეგობისა და ღიობისადმი მოთხოვნები ცხრილების 602-ის და 705.8 -ის მიხედვით									
გარე კედელი	ხანძარსაწინააღმდეგო მანძილი (მეტრი)	ცეცხლმედეგობის ხარისხი (საათი)		კედლის ღიობების ფართობი (კედლის%)					
		მოთხოვნილი	გათვალისწინებული	დასაშვები			გათვალისწინებული		
				დაცული	დაუცველი საშხეფებით	დაუცველი	დაცული	დაუცველი საშხეფებით	დაუცველი
1-10 ფასადი	9 <	0	1	შეუზღ	შეუზღ	შეუზღ	-	აკმაყოფილებს	-
ა-ლ ფასად	9 <	0	1	შეუზღ	შეუზღ	შეუზღ	-	აკმაყოფილებს	-
10-1 ფასადი	9 <	0	1	შეუზღ	შეუზღ	შეუზღ	-	აკმაყოფილებს	-
ა-ლ ფასად	9 <	0	1	შეუზღ	შეუზღ	შეუზღ	-	აკმაყოფილებს	-

ხანძრისაგან დაცვის სისტემებისადმი მოთხოვნები							
დაკავებულობები/სივრცეები/გასასვლელი საშუალებები	**ავტოსაშხეფი სისტემა**	**ალტერნატიული ავტომატური ცეცხლსაქრობი სისტემები**	**სახანძრო განგაშისა და ცეცხლაღმომჩენი სისტემები**	**სახანძრო მილდგარების სისტემები**	**კვამლის საკონტროლო სისტემები (დაწნევა)**	**ხელის ცეცხლმაქრები**	**საავარიო განგაშის სისტემები**
სწ-2	კი	-	კი	კი	-	კი	-
სვ	კი	-	კი	კი	-	კი	-
სქ	კი	-	კი	კი	-	კი	-
სც-2	-	-	კი	-	-	-	-
დერეფნები	კი	-	კი	კი	-	კი	-
კიბის უჯრედები	-	-	-	კი	-	-	-
ლიფტი	-	-	-	-	კი	-	-
სახანძრო-ამაშველო სამსახურის მიერ გამოსაყენებელი მისაერთებლები				კი			

განიავების მოთხოვნა		
დაკავებულობები/სივრცეები/გასასვლელი საშუალებები	**ბუნებრივი განიავება**	**ხელოვნური განიავება**
სწ-2	კი	კი
სვ	კი	კი
სქ	კი	კი
სც-2	კი	-
დერეფნები	-	კი
კიბის უჯრედები	-	კი
ლიფტის შახტა	კი	-

თითოეული სართულიდან გასასვლელი საშუალება									
სართულები	დაკავებულობა და დაკავებულობის დატვირთვის ჯამური მაჩვენებელი	მოთხოვნილი გასასვლელების/გასასვლელთან მისადგომის რაოდენობა	გათვალისწინებული გასასვლელების/გასასვლელთან მისადგომის რაოდენობა და ტიპი	გასასვლელი საშუალებების სიგანე					
				გზა-კიბეების ჯამური სიგანე		დერეფნების ჯამური სიგანე		გასასვლელის გზა-კარების ჯამური სიგანე	
				მოთხოვნილი	გათვალისწინებული	მოთხოვნილი	გათვალისწინებული	მოთხოვნილი	გათვალისწინებული
-1 სართული	<500	2	2 (შიგა გასასვლელი გზა-კიბე)	1,1	>1,1	1,2	>1,2	0.82	>0,82
+1 სართული	<500	3	3	-	-	1,2	>1,2	0.82	>0,82
+2 - +7 სართული	<500	2	2 (შიგა გასასვლელი გზა-კიბე)	1,1	>1,1	1,2	>1,2	0.82	>0,82
+8 - +26 სართული	<500	2	2 (შიგა გასასვლელი გზა-კიბე)	1,1	>1,1	1,2	>1,2	0.82	>0,82

წყალსადენი სისტემის ფიქსირებული მოწყობილობების რაოდენობა-საცხოვრებელი ჯგუფი სც-2 ცხრილი 1602.1-ის მიხედვით											
სართულები	საცხოვრებელი ერთეული	ფიქსირებული მოწყობილობები									
		უნიტაზი (ერთ საცხოვრებელ [illegible]ზე)		ტუალეტის ხელსაბანები (ერთ [illegible])		აბაზანა/შხაპი (ერთ საცხოვრებელ [illegible]ზე)		სამზარეულოს ნიჟარა (ერთ საცხოვრებელ [illegible])		ავტომატური სარეცხი მანქანის მისაერთებელი	
		გათვალისწინებული	არსებული	გათვალისწინებული	არსებული	გათვალისწინებული	არსებული	გათვალისწინებული	არსებული	გათვალისწინებული	არსებული
+8 - +26 სართულები	266	1	1	1	1	1	1	1	1	1	1

წყალსადენი სისტემის ფიქსირებული მოწყობილობების ცხრილი 1602.1-ის მიხედვით											
სართულები	დაკავებულობა და დაკავებულობის დატვირთვის ჯამური მაჩვენებელი	ფიქსირებული მოწყობილობები									
		უნიტაზი		ხელსაბანი		აბაზანა/შხაპი		წყლის დასალევი შადრევნები		სამომსახურეო ნიჟარა	
		გათვალისწინებული	დაინსტალირებული	გათვალისწინებული	დაინსტალირებული	გათვალისწინებული	დაინსტალირებული	გათვალისწინებული	დაინსტალირებული	გათვალისწინებული	დაინსტალირებული
+1 სართული სქ, სვ	423	3	3	1	3	-	-	1	1	1	1
+4, +5, +6, +7 სართულები სქ	521	59	59	1	59	-	-	1	1	1	1



























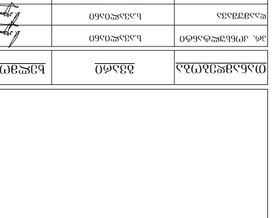







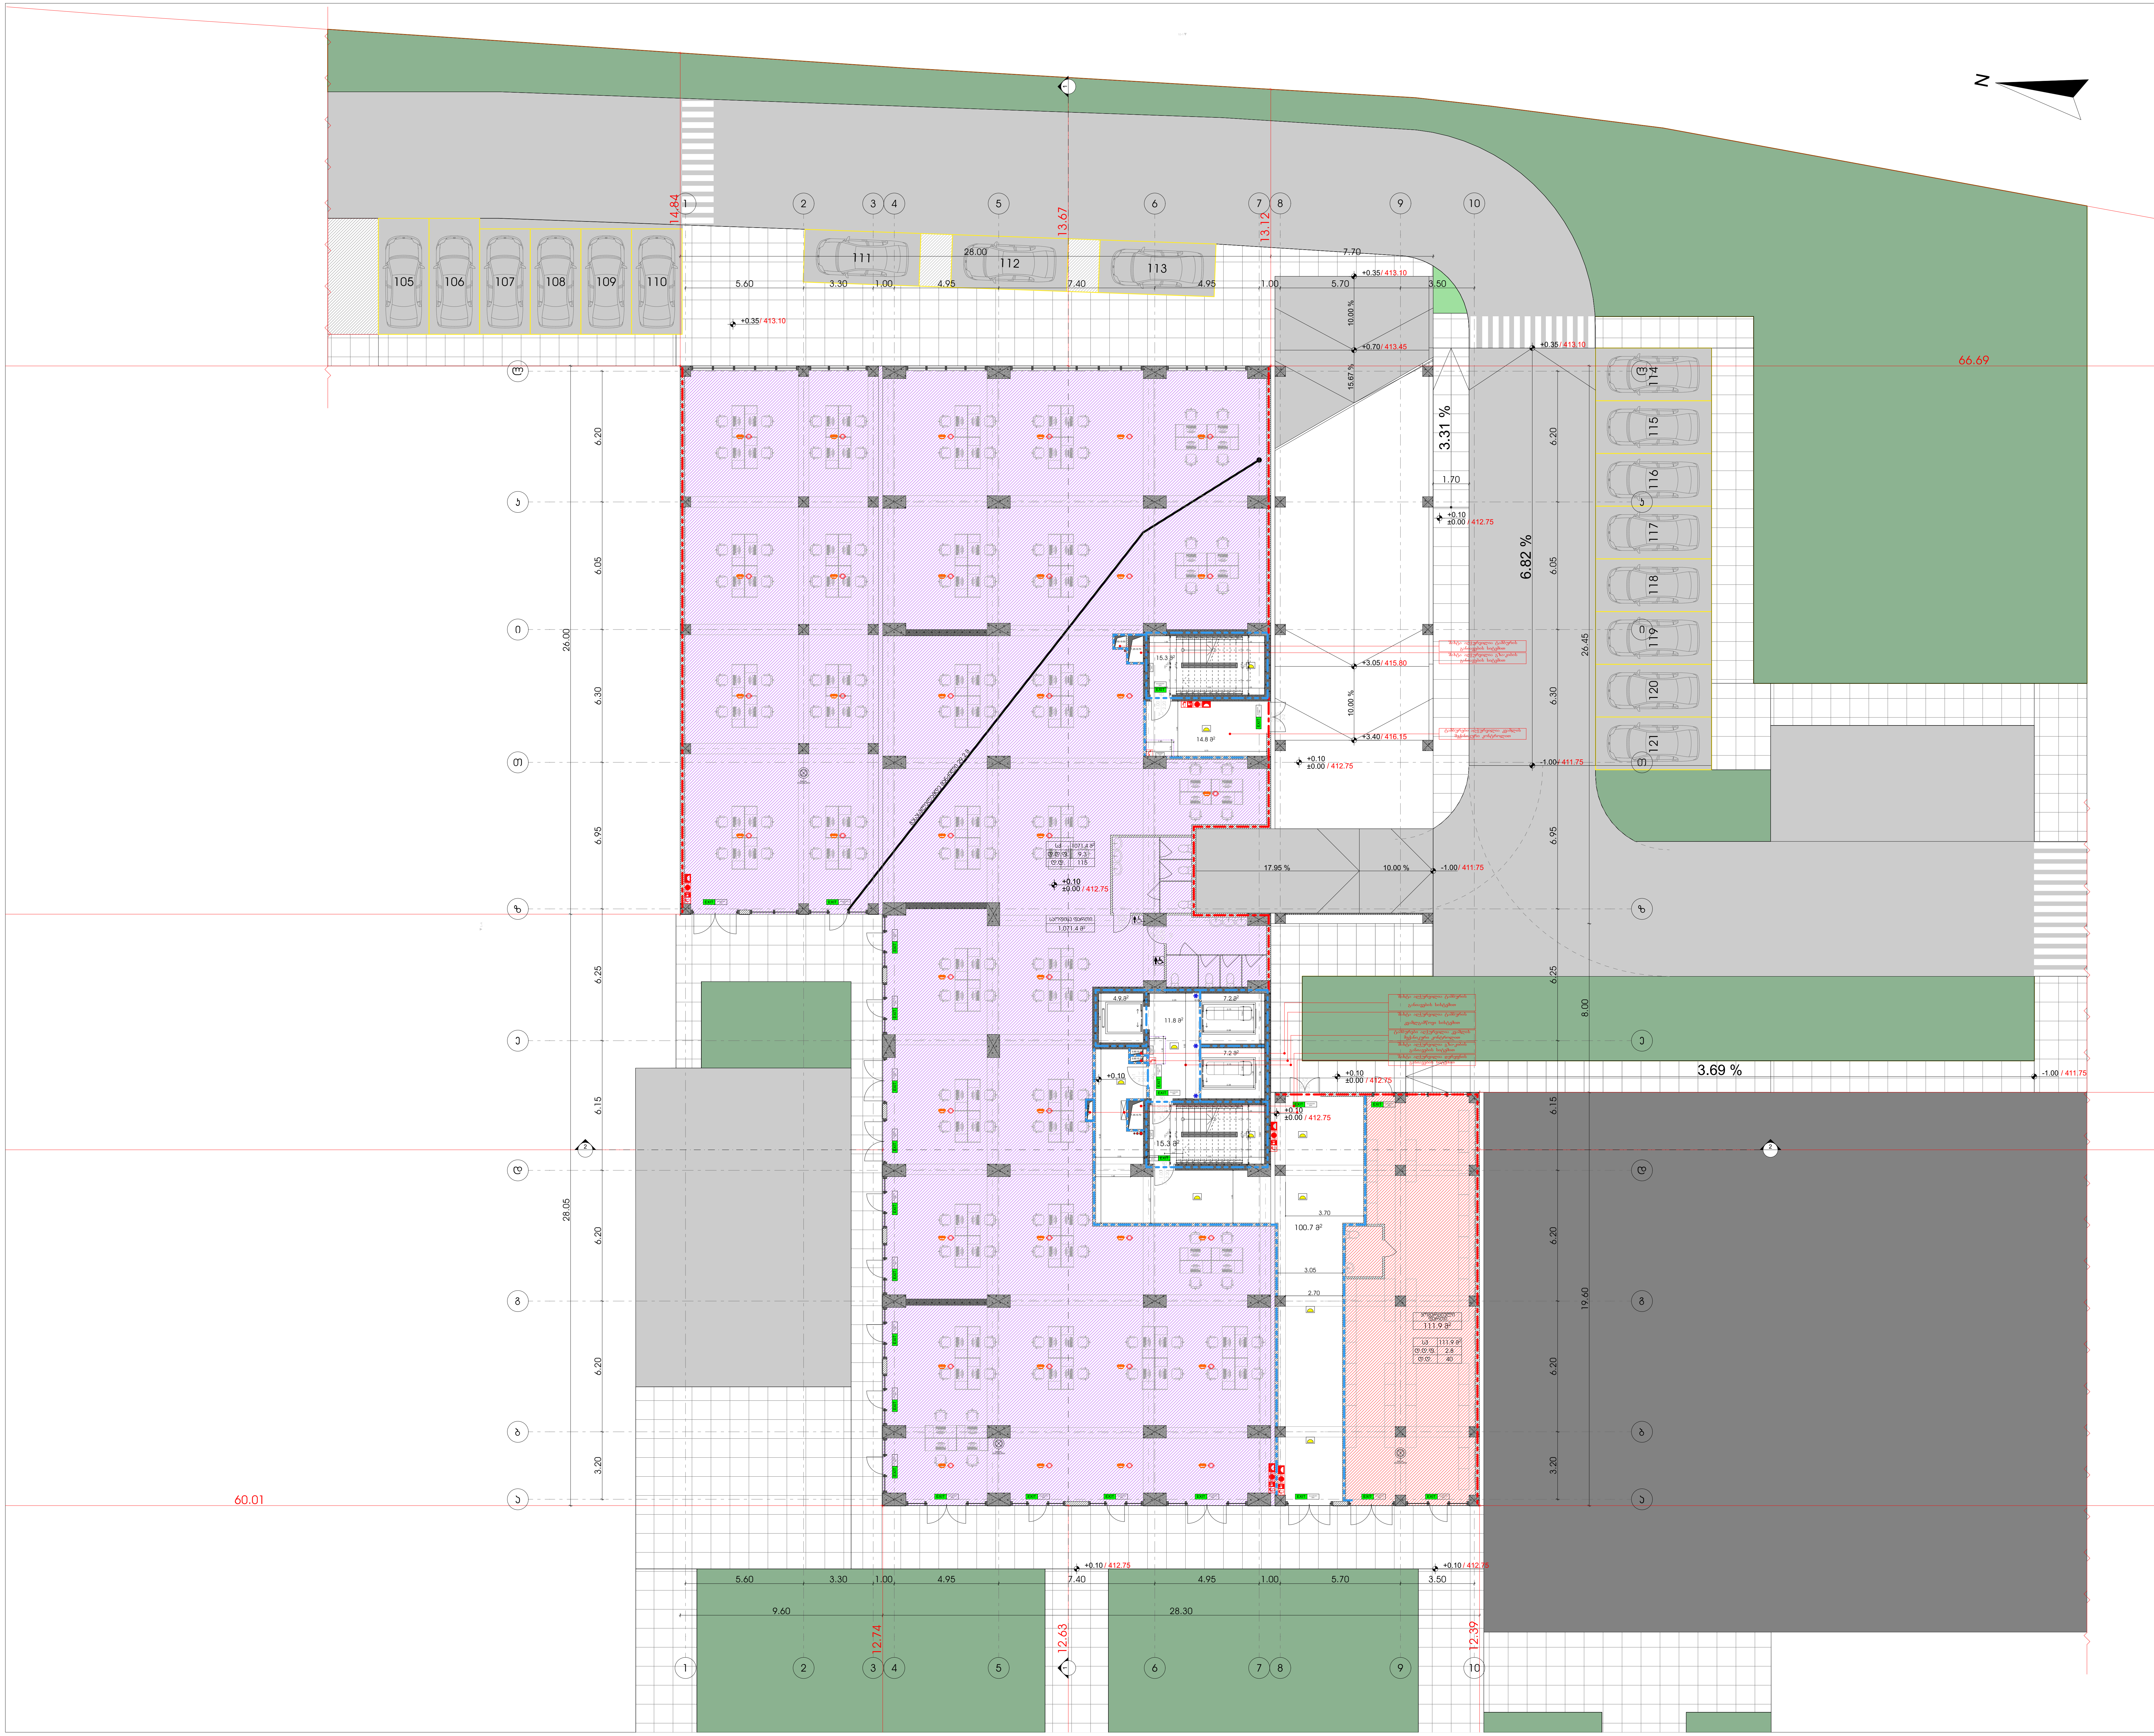

მრავალფუნქციური კომპლექსი

მისამართი: ა. წერეთლის გამზირი №117;

საკადასტრო კოდი : 01.13.06.001.044

ბლოკი №2

დამკვეთი

შ.პ.ს. "შპს გლობალური ტექნოლოგიები"
საიდენტიფიკაციო კოდი: 202185553
დირექტორი: ალექსანდრე კირვალიძე

სიტუაციური სქემა



ბ ბლოკი

ტექნიკური-ეკონომიკური მაჩვენებლები

* მიწის ნაკვეთის ფართობი (კვ.მ) – 14 708.0
* საცხოვრებელი ფართობი (კვ.მ) –
* საოფისე ფართობი (კვ.მ) –1 071.4
* კომერციული ფართობი (კვ.მ) – 111.9
* საზაფხულო ფართობი (კვ.მ) –
* კიბის უჯრედის და სადარბაზოს ფართობი (კვ.მ) – 177.2
* დამხმარე ფართობი (კვ.მ) –
* ავტოსადგომის ფართობი (კვ.მ) –
* ღია ავტოსადგომის ფართობი (კვ.მ) –226.2
* კ1 განაშენიანების ფართობი (კვ.მ) –1 592.4
* კ2 განაშენიანების ინტენსივობის ფართობი (კვ.მ) – 23 903.65
* კ3 გამწვანების ფართობი (კვ.მ) – 5 697.4

შენიშვნები:

* ნახაზი შესრულებულია სანტიმეტრებში
* ნახაზზე მოცემულია არქიტექტურული და კონსტრუქციული ნიშნულები
* არქიტექტურულ გეგმებზე დატანილია ხანძარსაწინააღმდეგო სისტემა

პირობითი აღნიშვნები

თანამდებობა	გვარი	ხელმოწერა
პრ. კონსულტანტი	ს.ავალიანი	[signature]
დაამუშავა	ს.ავალიანი	[signature]
პრ. ავტორი	მამუკა კაკულია	
მთავარი არქიტექტორი	მამუკა კაკულია	
პრ. თანაავტორი	ნიკოლოზ მაღლაფერიძე	

ნახაზის სახელი

1 სართულის გეგმა

ფურცლის ნომერი

ფორმატი

A2

მასშტაბი

თარიღი

რევიზია №












ბ) მწვანე ნარგავების ფართობი	697.4 მ²
გ) ასფალტით მოპირკეთებული ფართობი	1 698.00 მ²

ნაკვეთის ინდექსები

ნაკვეთის ინდექსი	0.34
მწვანე ნარგავების ინდექსი	0.19

ავტორი		
შემოწმებული		

ფაზა	პროექტი
ფორმატი	A2
ნახაზის №	01

ნახაზის დასახელება: გენერალური გეგმა

ბინათმშენებლობა
ტერიტორიის კეთილმოწყობა





ბლოკის განლაგების სიტუაციური სქემა



ბლოკის განლაგების სიტუაციური სქემა

1 ნახაზი





ტექნიკური ხელმძღვანელი		
ინჟინერ-კონსტრუქტორი		
არქიტექტორი		
ინჟინერ-ტექნოლოგი		
ინჟინერ-ელექტრიკოსი		
ინჟინერ-სანიტარი		
ინჟინერ-ტექნოლოგი		
ინჟინერ-ტოპოგრაფი		

არქიტექტურა	ბინათმშენებლობა	

მასშტაბი	ნახაზის №
A2	

ბინათმშენებლობა
კომპლექსი





სიტუაციური ნახაზი

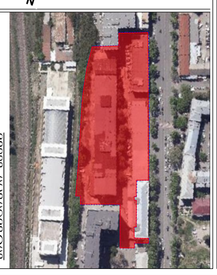











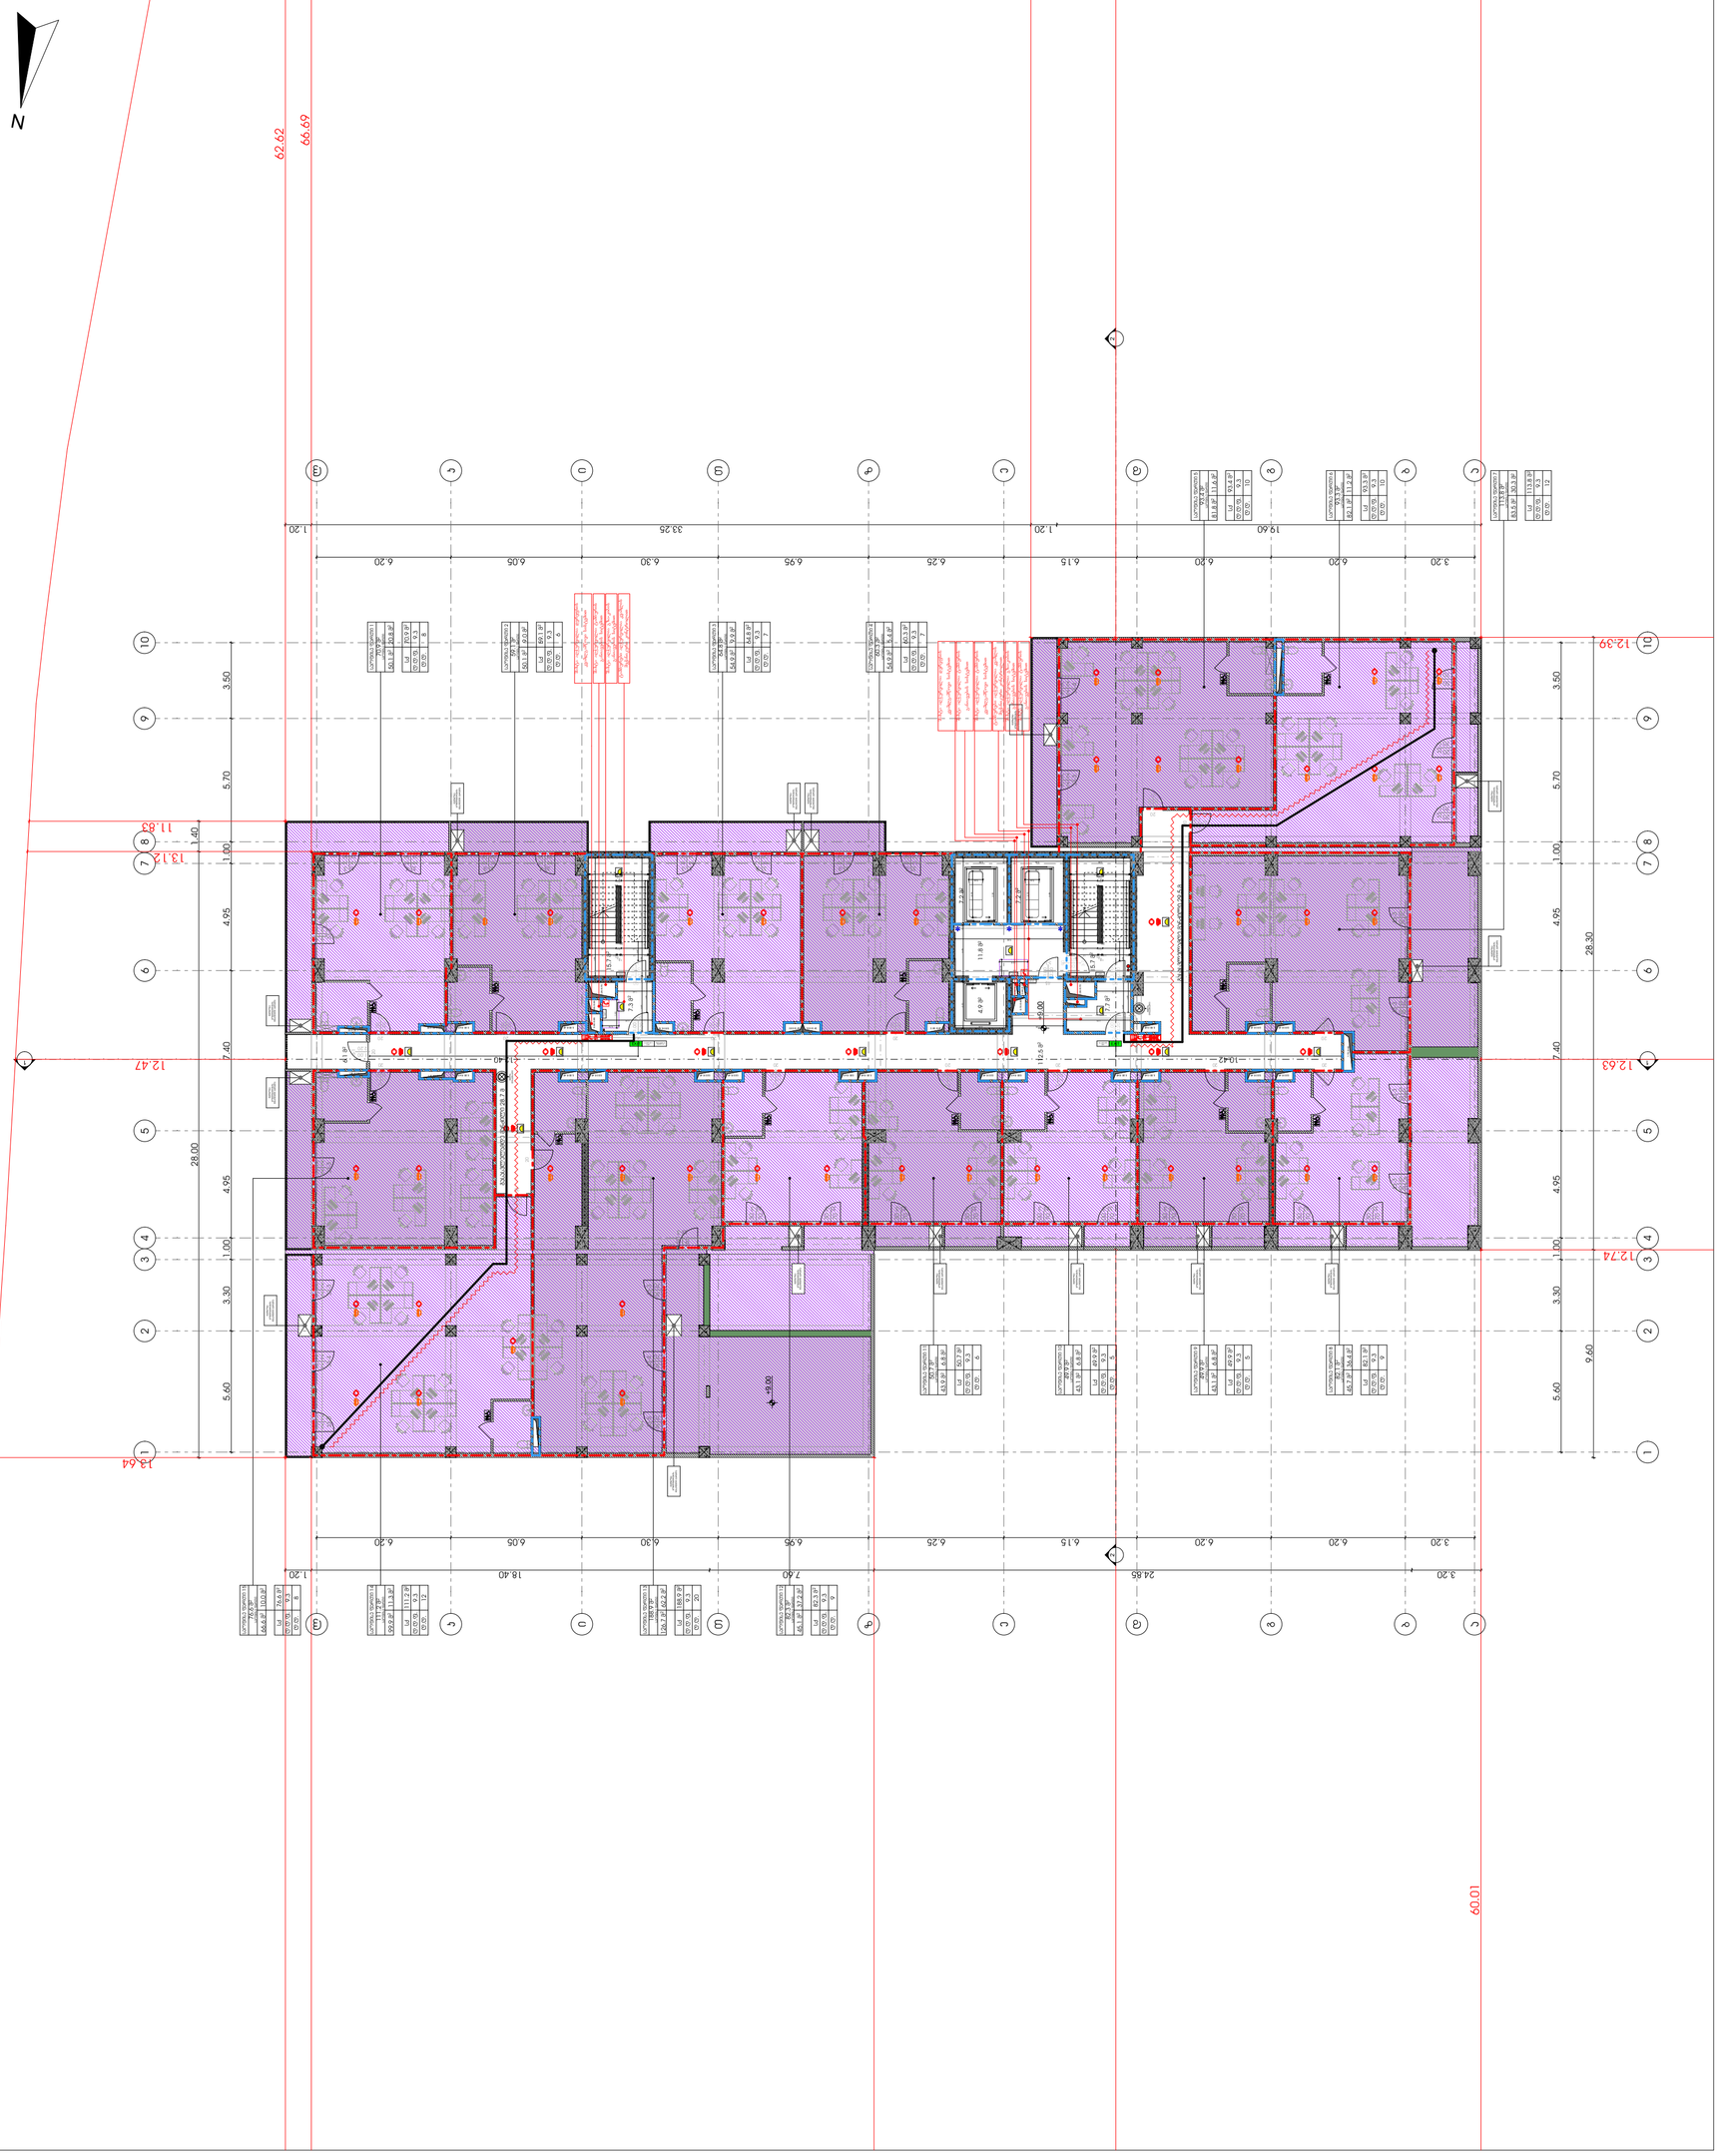

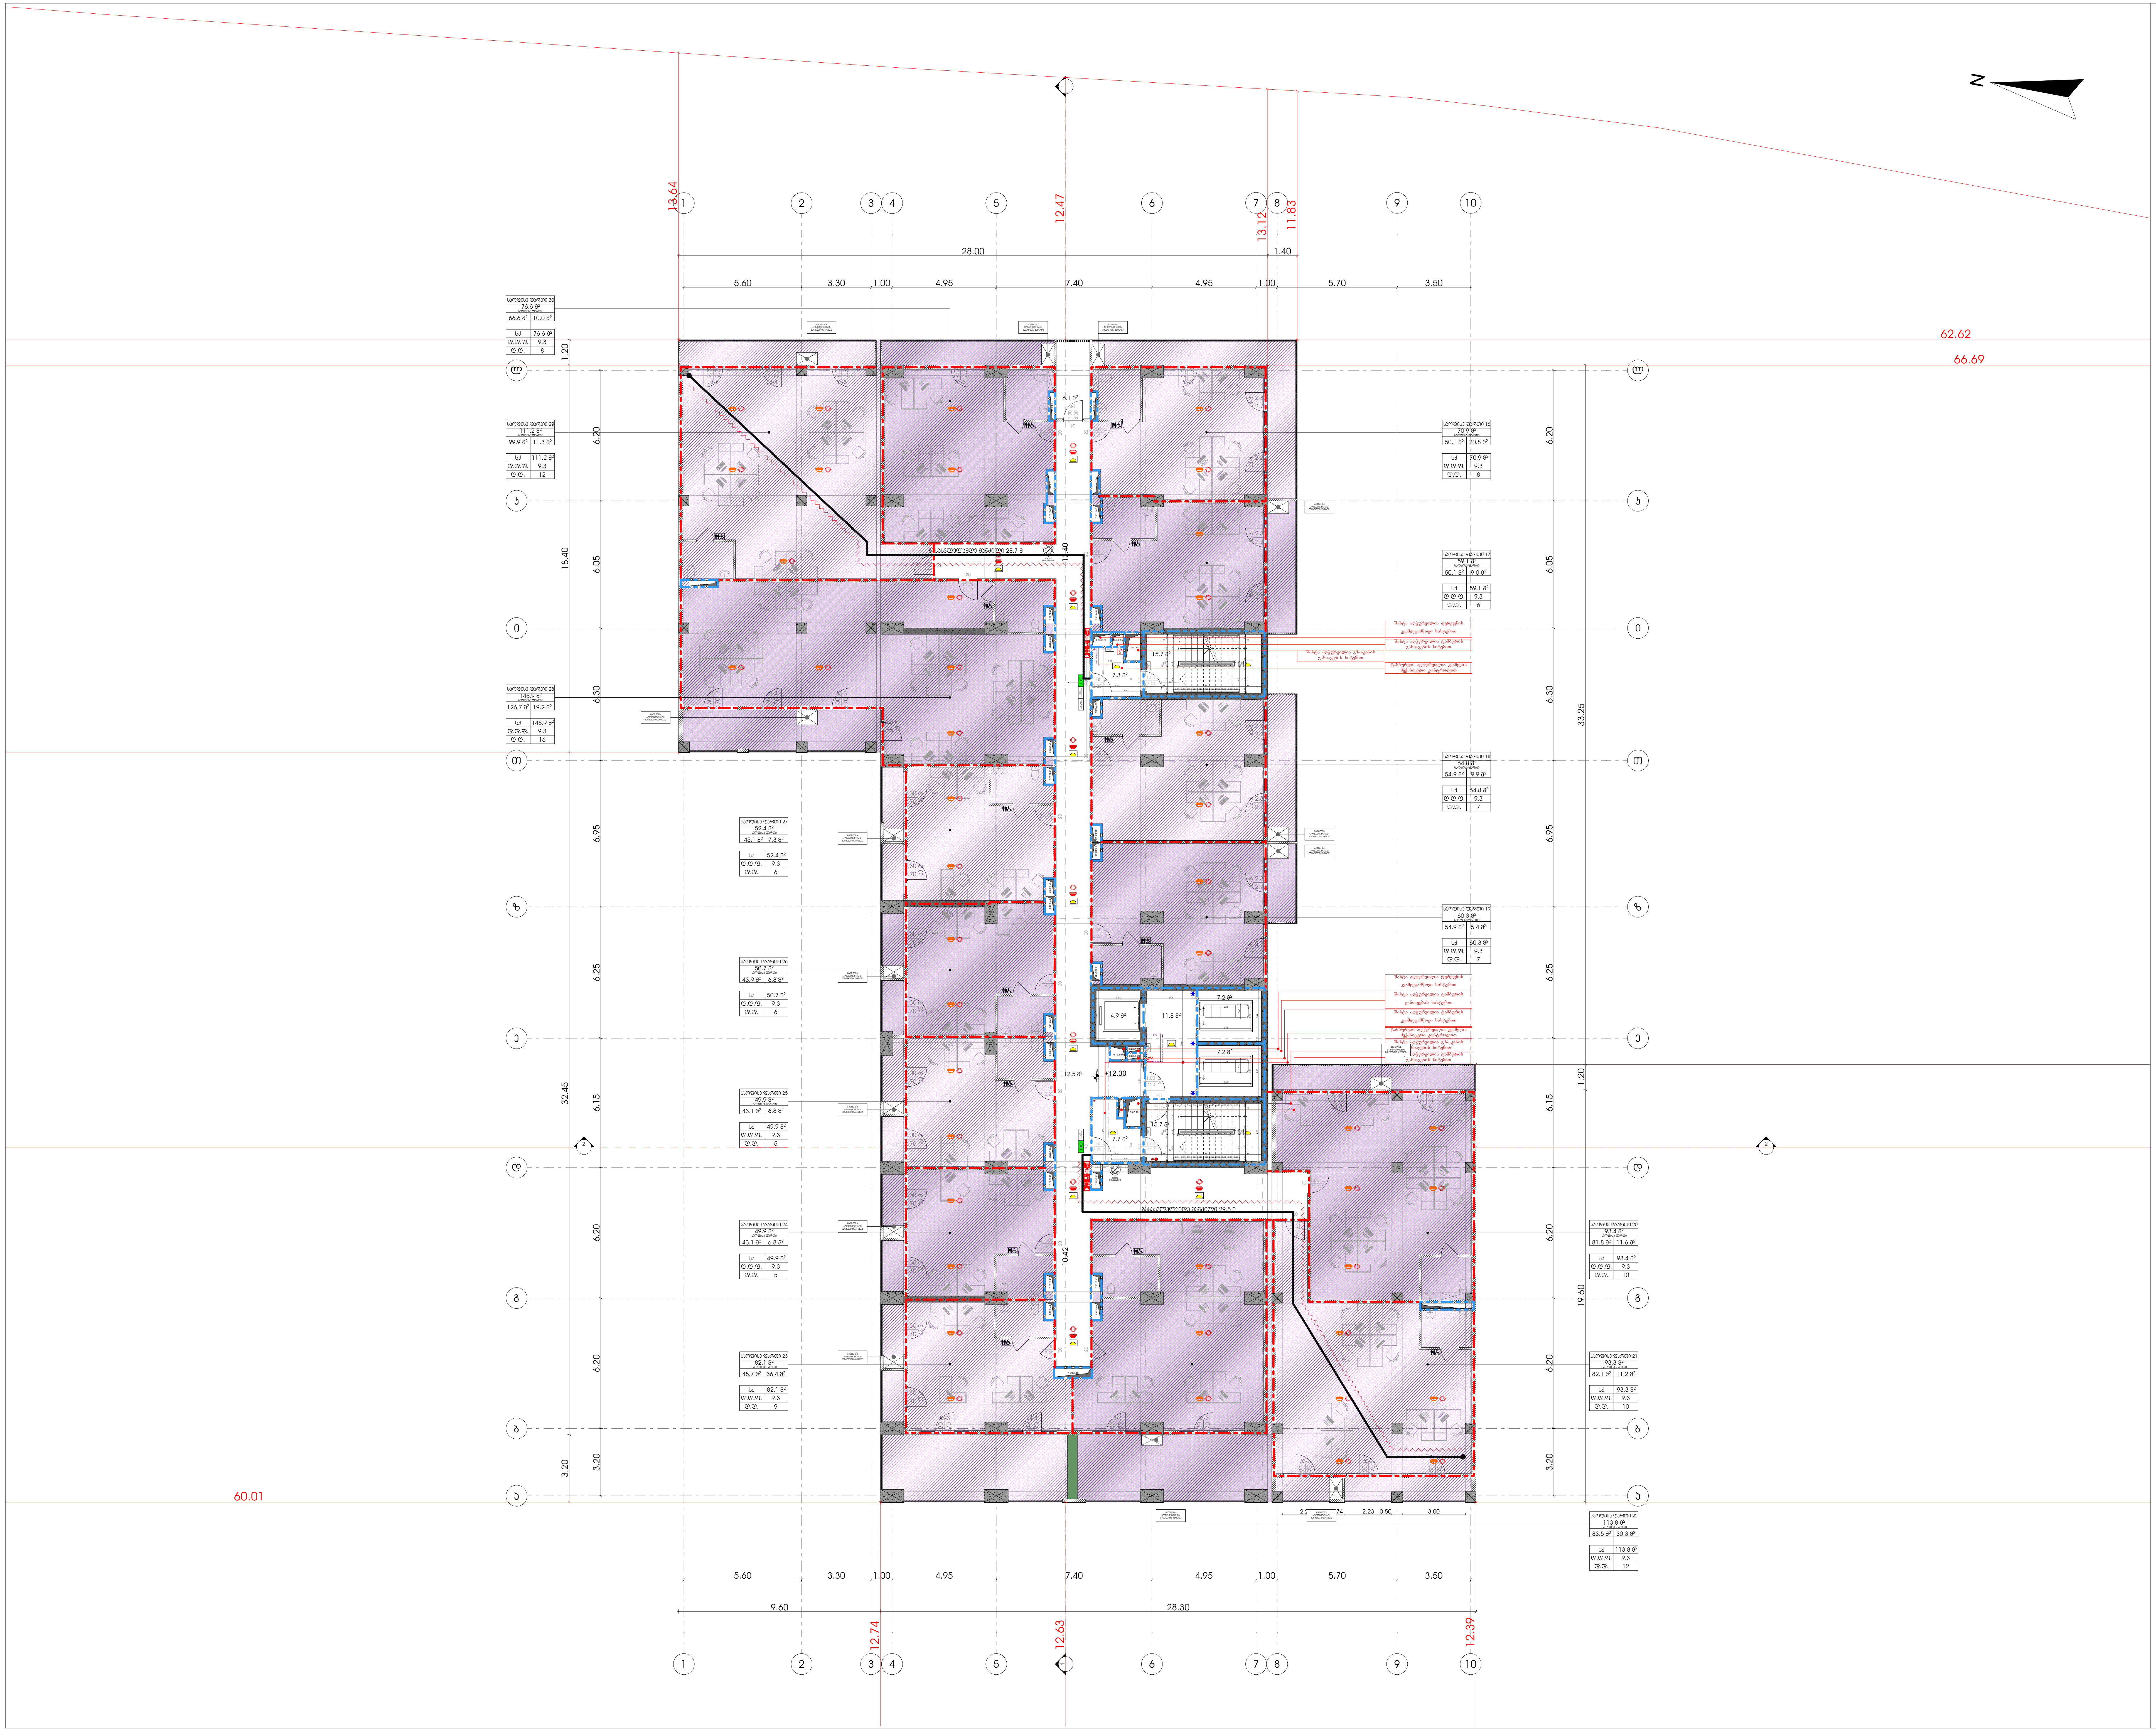

მრავალფუნქციური კომპლექსი

მისამართი: ა. წერეთლის გამზირი №117;

საკადასტრო კოდი : 01.13.06.001.044

ბლოკი №2

<u>დამკვეთი</u>


<u>სიტუაციური სქემა</u>



ბ ბლოკი

<u>ტექნიკურ-ეკონომიკური მაჩვენებლები</u>

* მიწის ნაკვეთის ფართობი (კვ.მ) – 14 708.0
* საცხოვრებელი ფართობი (კვ.მ) –
* საოფისე ფართობი (კვ.მ) – 971.5
* კომერციული ფართობი (კვ.მ) –
* საზაფხულო ფართობი (კვ.მ) – 251.4
* კიბის უჯრედის და სადარბაზოს ფართობი (კვ.მ) – 190.0
* დამხმარე ფართობი (კვ.მ) – 6.1
* ავტოსადგომის ფართობი (კვ.მ) –
* ღია ავტოსადგომის ფართობი (კვ.მ) –
* კ1 განაშენიანების ფართობი (კვ.მ) –1 592.4
* კ2 განაშენიანების ინტენსივობის ფართობი (კვ.მ) – 23 903.65
* კ3 გამწვანების ფართობი (კვ.მ) – 5 697.4

<u>შენიშვნები:</u>

* ნახაზი შესრულებულია სანტიმეტრებში
* ნახაზზე მოცემულია არქიტექტურული და კონსტრუქციული ნიშნულები
* არქიტექტურულ გეგმებზე დატანილია ხანძარსაწინააღმდეგო სისტემა

<u>პირობითი აღნიშვნები</u>

თანამდებობა	გვარი	ხელმოწერა
პრ. კონსულტანტი	ს.ავალიანი	
დამუშავა	ს.ავალიანი	
პრ. ავტორი	მამუკა კაკულია	
მთავარი არქიტექტორი	მამუკა კაკულია	
პრ. თანაავტორი	ნიკოლოზ მაღლაფერიძე	

<u>ნახაზის სახელი</u>

5 სართულის გეგმა

<u>ფურცლის ნომერი</u>

<u>ფორმატი</u>

A2

<u>მასშტაბი</u>

<u>თარიღი</u>

<u>რევიზია №</u>

ბინათმშენებლობა
კომპლექსი





სიტუაციური ნახაზი

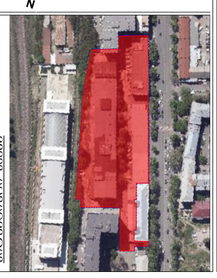

ბ ა ზ ი ს ი

ტექნიკური პირობები
* ტერიტორიის კეთილმოწყობა მოხდეს ისე, რომ ატმოსფერული ნალექების ჩამონადენი მოეწყოს ადგილობრივ ქსელში;
* ნაგავსაყრელის მოწყობა დაგეგმილი არ არის;
* ტერიტორიის ირგვლივ მოეწყოს 2.0 მ სიმაღლის შემოღობვა;
* ნაგვის შეგროვება მოხდეს სპეციალურად გამოყოფილ ადგილას;
* ტერიტორიის ასფალტირება მოხდეს ცხელი ასფალტით;
ფასადი 10-1

ფასადი ა-ე

**ფასადი ე-ა

მრავალფუნქციური კომპლექსი


ბლოკი №2

დასახელება




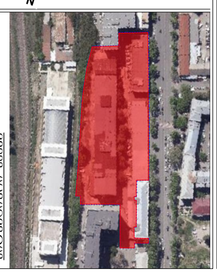













მრავალფუნქციური კომპლექსი

მისამართი: ა. წერეთლის გამზირი №117;

საკადასტრო კოდი : 01.13.06.001.044

ბლოკი №2

დამკვეთი

შ.პ.ს. "შპს გლობალური ტექნოლოგიები"

საიდენტიფიკაციო კოდი: 202185553

დირექტორი: ალექსანდრე კირკასლიძე

ხედი



ბ ბლოკი

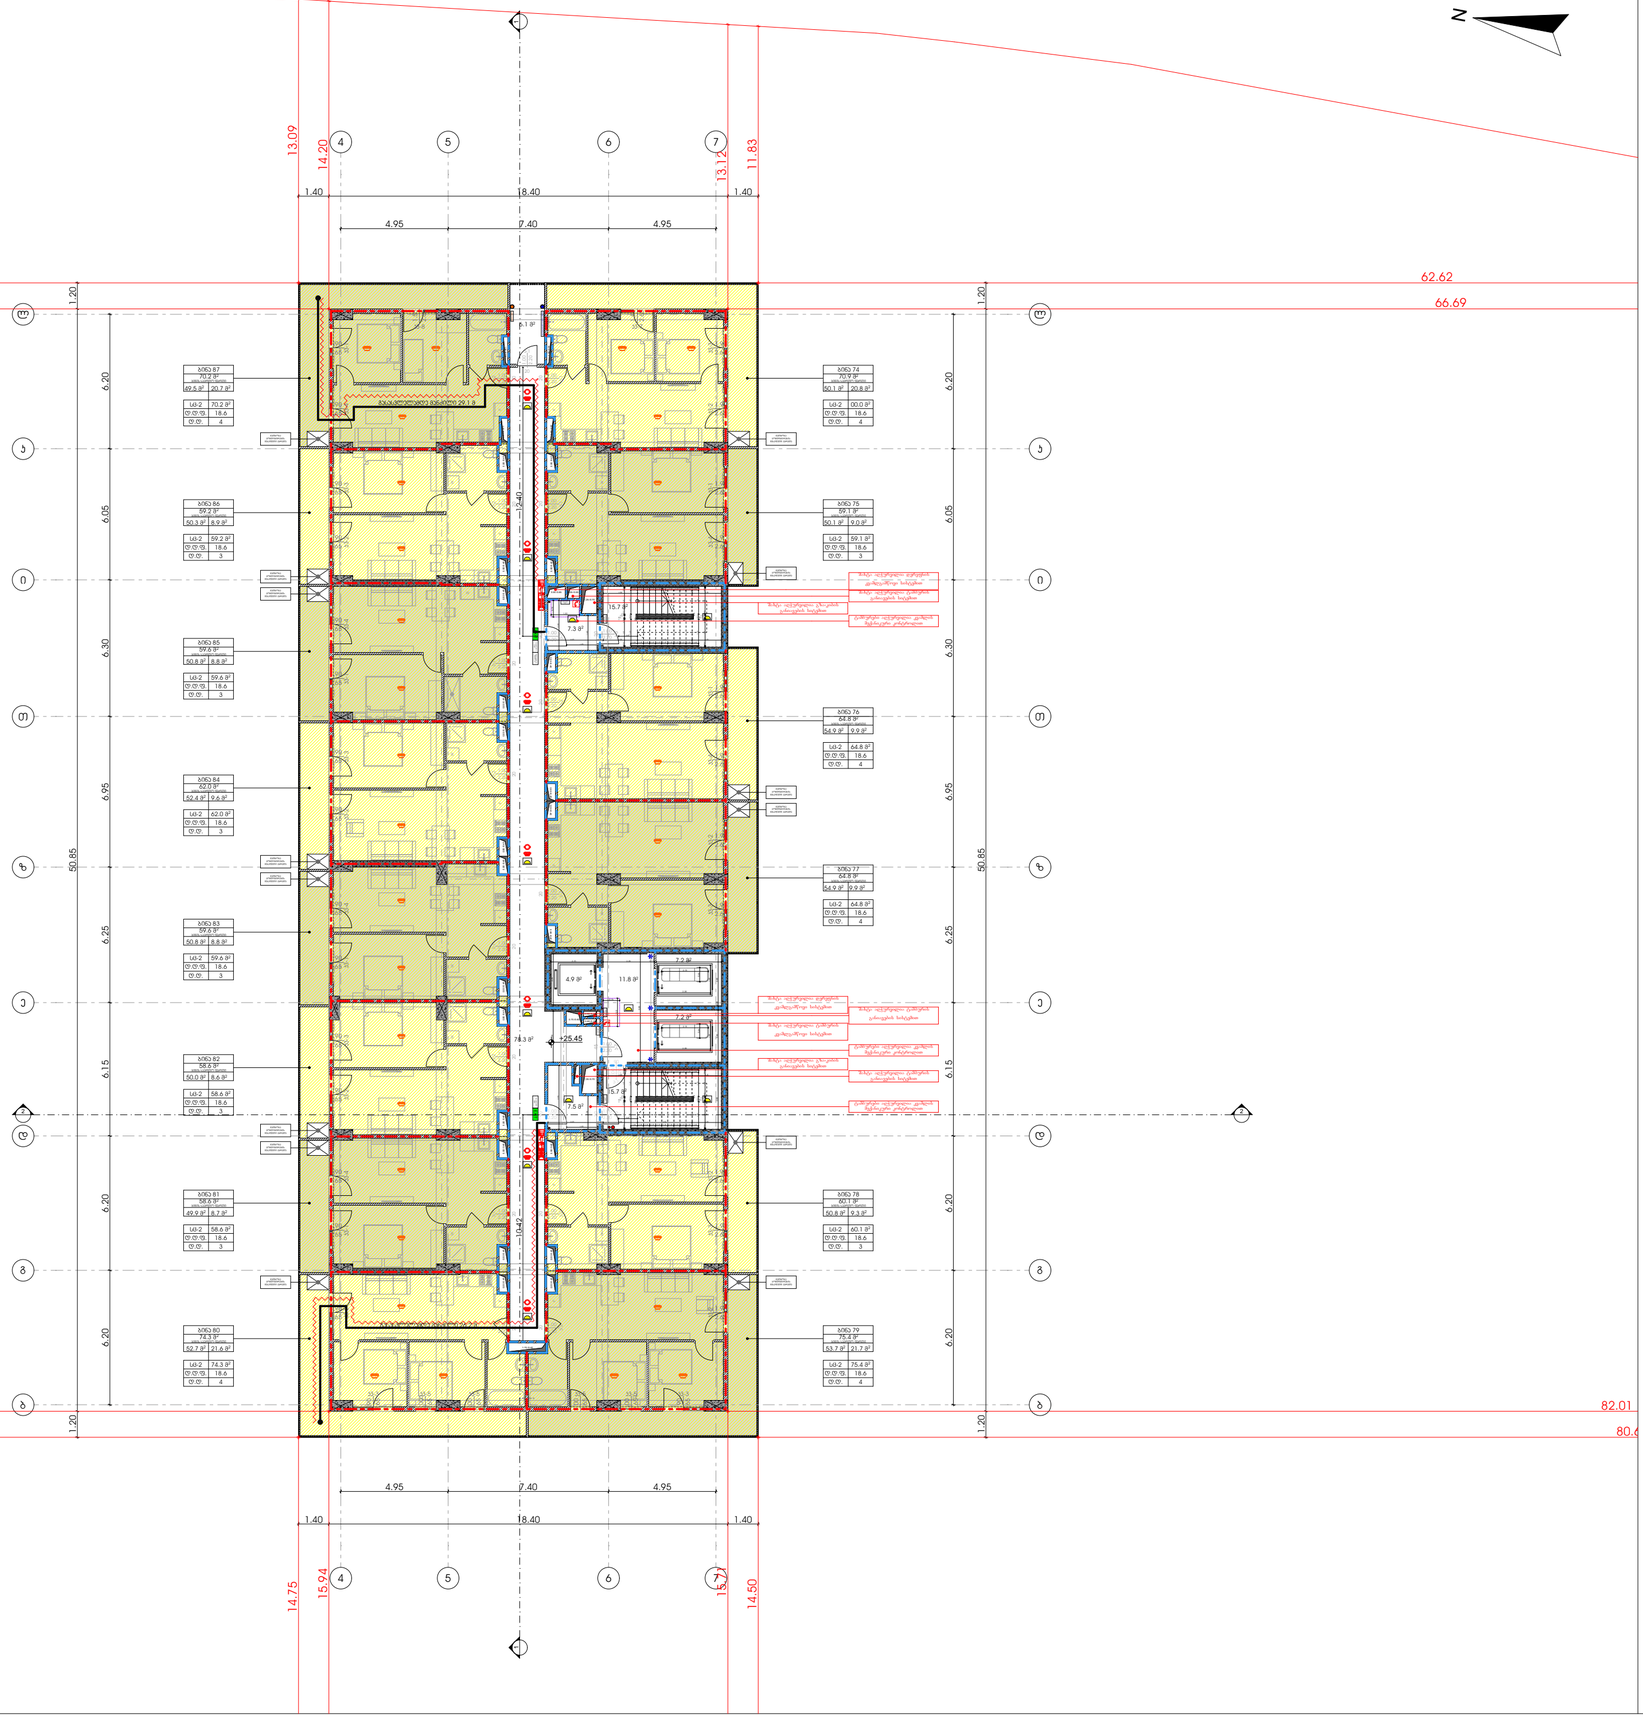

ტექნიკურ-ეკონომიკური მახასიათებლები

* მიწის ნაკვეთის ფართობი (კვ.მ) – 14 708.0
* საცხოვრებელი ფართობი (კვ.მ) – 720.9
* საერთო ფართობი (კვ.მ) –
* კომერციული ფართობი (კვ.მ) –
* საზაფხულო ფართობი (კვ.მ) – 176.3
* კიბის უჯრედის და სალარგაზოს ფართობი (კვ.მ) – 155.6
* დამხმარე ფართობი (კვ.მ) – 6.1
* ავტოსადგომის ფართობი (კვ.მ) –
* ღია ავტოსადგომის ფართობი (კვ.მ) –
* კ1 ბანაშენიანების ფართობი (კვ.მ) –1 592.4
* კ2 ბანაშენიანების ინტენსივობის ფართობი (კვ.მ) – 23 903.65
* კ3 გამწვანების ფართობი (კვ.მ) – 5 697.4

შენიშვნები:

* ნახაზი შესრულებულია სანტიმეტრებში
* ნახაზზე მოცემულია არქიტექტურული და კონსტრუქციული ნიშნულები
* არქიტექტურულ გეგმებზე დატანილია ხანძარსაწინააღმდეგო სისტემა

პირობითი აღნიშნები

თანამდებობა	გვარი	ხელმოწერა
პრ. კონსულტანტი	საპალიანი	
დაამოწმა	საპალიანი	
პრ. ავტორი	მამუკა კაპანაძე	
მთავარი არქიტექტორი	მამუკა კაპანაძე	
პრ. თანაავტორი	ნინო ლორთქიფანიძე	

ნახაზის სახელი

9 სართულის გეგმა

ფურცლის ნომერი

ფორმატი	მასშტაბი
A2	

თარიღი	რევიზია №

მრავალფუნქციური კომპლექსი









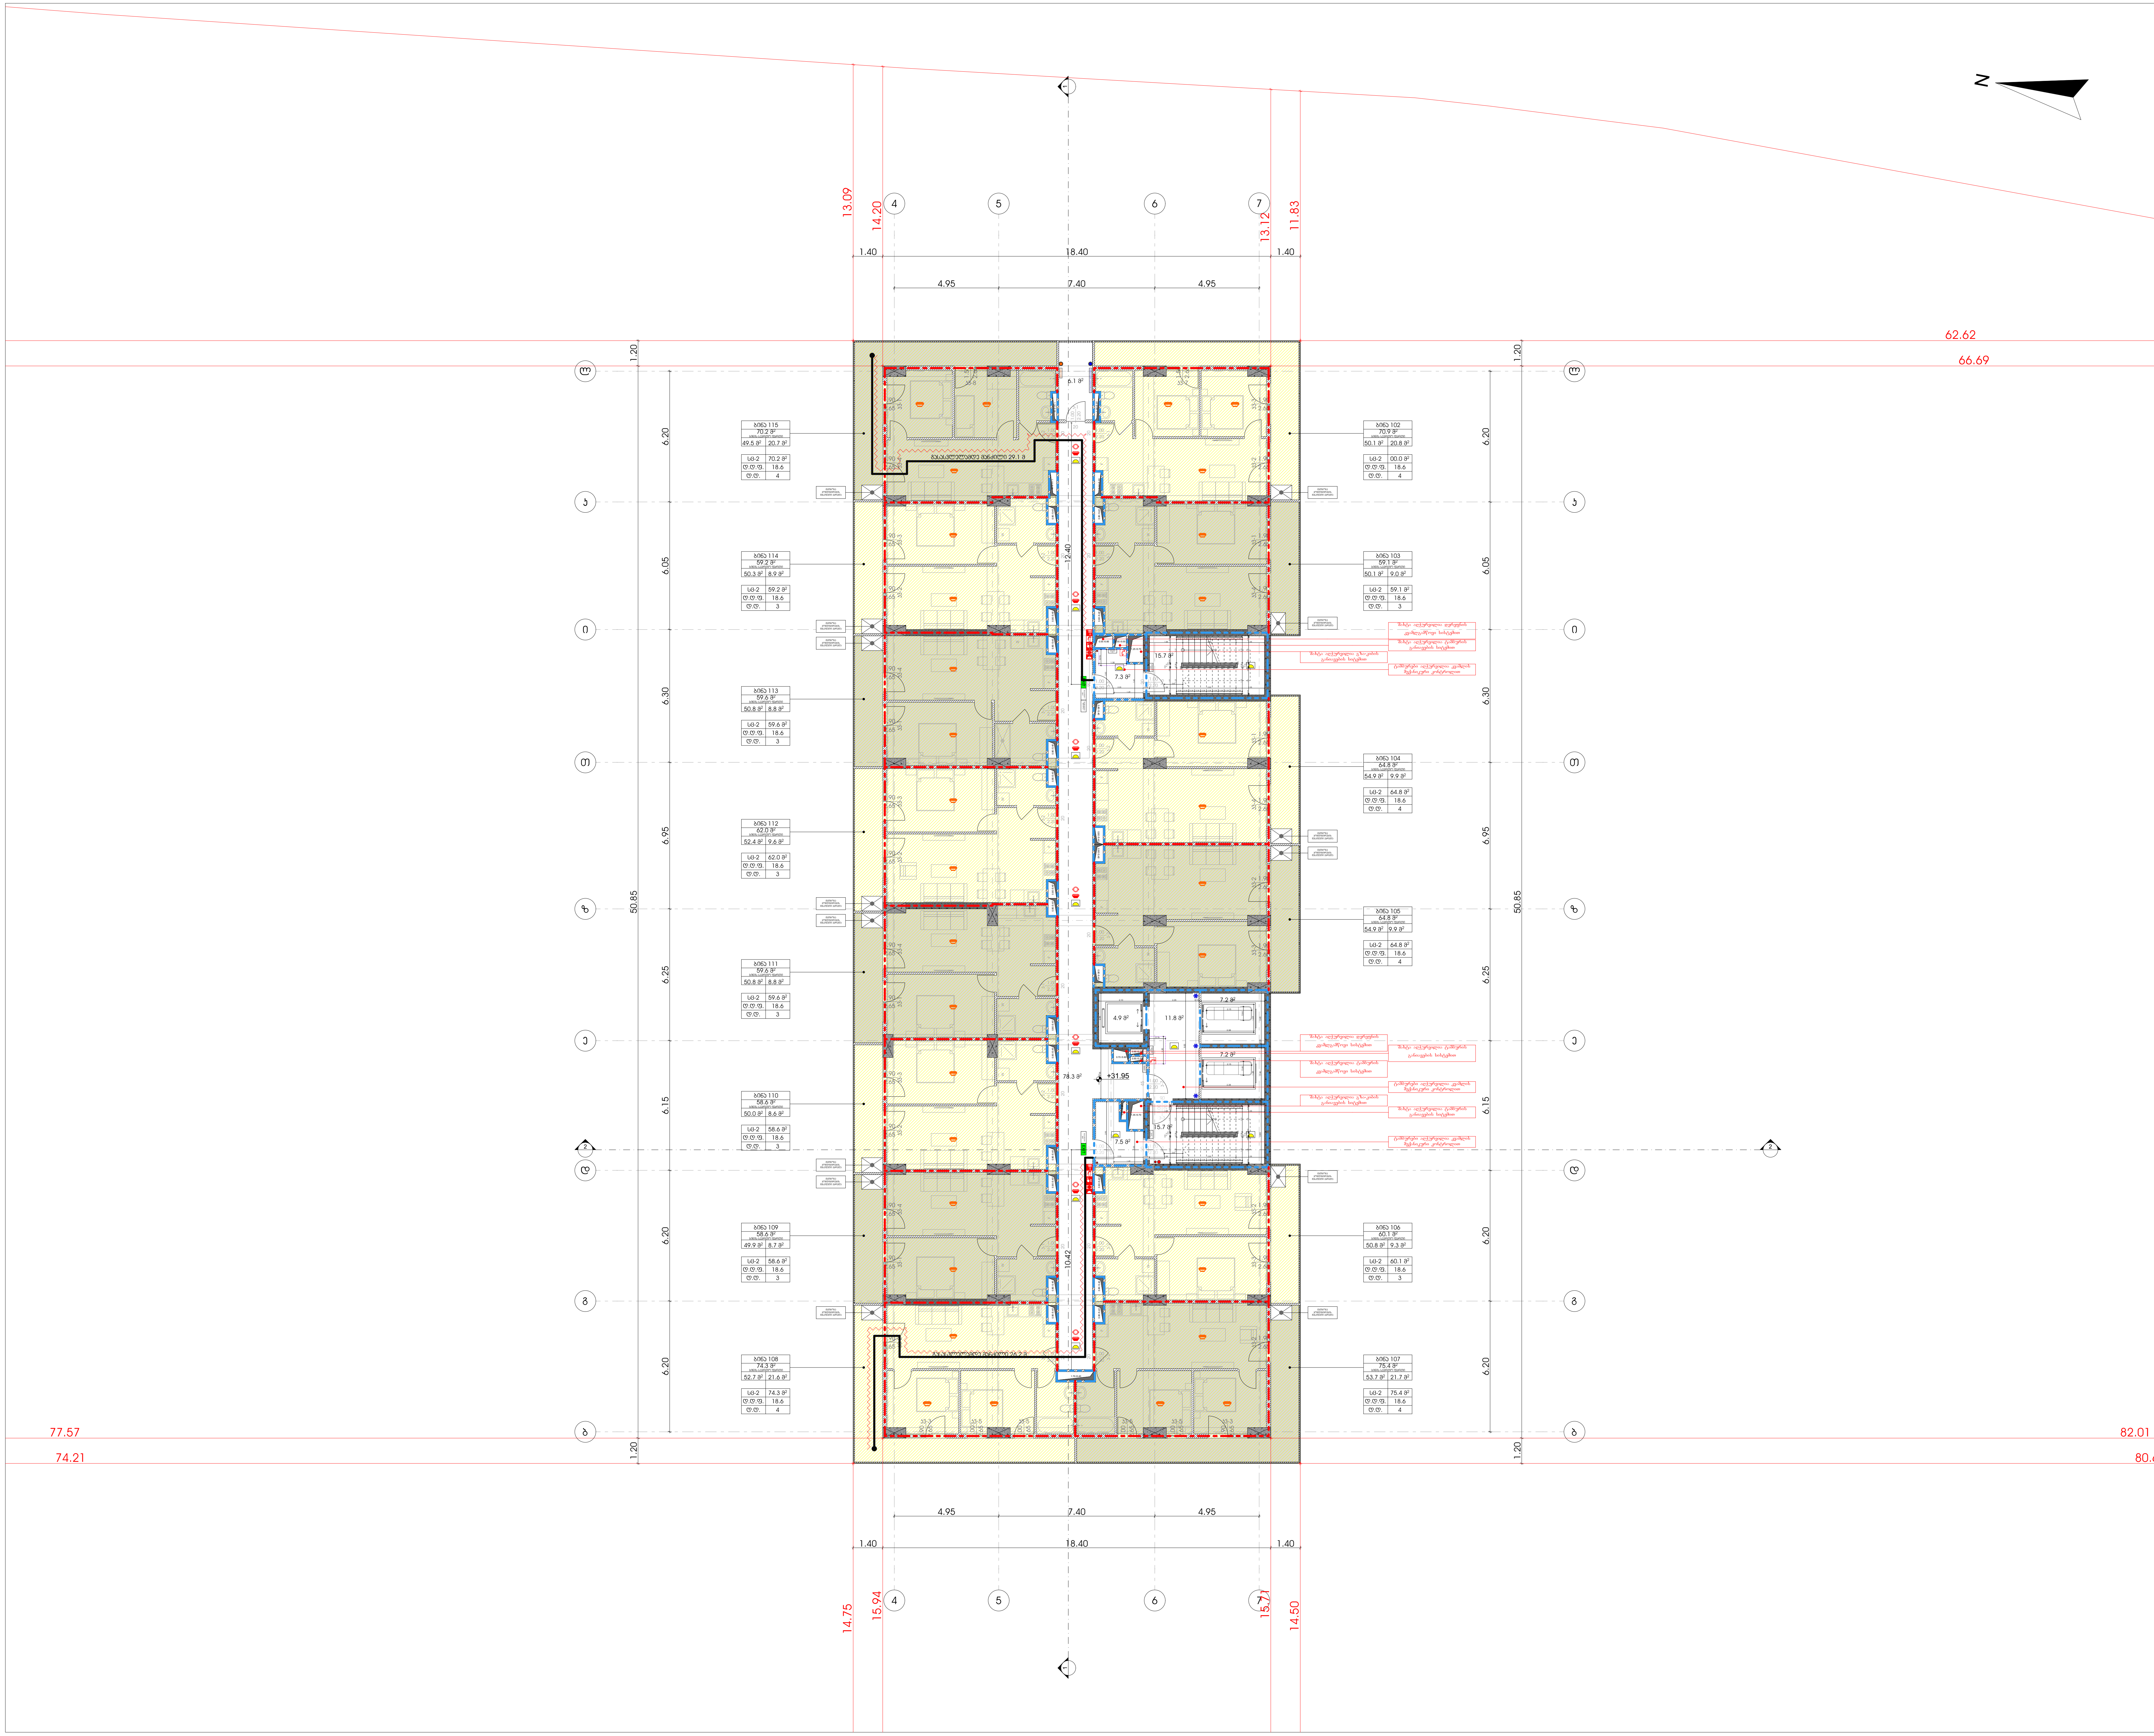

მრავალფუნქციური კომპლექსი

მისამართი: ა. წერეთლის გამზირი №117;

საკადასტრო კოდი : 01.13.06.001.044

ბლოკი №2

<u>დამკვეთი</u>

შ.პ.ს. "შპს გლობალური ტექნოლოგიები"

საიდენტიფიკაციო კოდი: 202185553

დირექტორი: ალექსანდრე კირვალიძე

<u>სიტუაციური სქემა</u>



ბ ბლოკი

<u>ტექნიკური-ეკონომიკური მაჩვენებლები</u>

* მიწის ნაკვეთის ფართობი (კვ.მ) – 14 708.0
* საცხოვრებელი ფართობი (კვ.მ) – 720.9
* საოფისე ფართობი (კვ.მ) –
* კომერციული ფართობი (კვ.მ) –
* საზაფხულო ფართობი (კვ.მ) – 176.3
* კიბის უჯრედის და სადარბაზოს ფართობი (კვ.მ) – 155.6
* დამხმარე ფართობი (კვ.მ) – 6.1
* ავტოსადგომის ფართობი (კვ.მ) –
* ღია ავტოსადგომის ფართობი (კვ.მ) –
* კ1 განაშენიანების ფართობი (კვ.მ) –1 592.4
* კ2 განაშენიანების ინტენსივობის ფართობი (კვ.მ) – 23 903.65
* კ3 გამწვანების ფართობი (კვ.მ) – 5 697.4

<u>შენიშვნები:</u>

* ნახაზი შესრულებულია სანტიმეტრებში
* ნახაზზე მოცემულია არქიტექტურული და კონსტრუქციული ნიშნულები
* არქიტექტურულ გეგმებზე დატანილია ხანძარსაწინააღმდეგო სისტემა

<u>პირობითი აღნიშვნები</u>

თანამდებობა	გვარი	ხელმოწერა
პრ. კონსულტანტი	ს.ავალიანი	
დაამუშავა	ს.ავალიანი	
პრ. ავტორი	მამუკა კაკულია	
მთავარი არქიტექტორი	მამუკა კაკულია	
პრ. თანაავტორი	ნიკოლოზ მაღლაფერიძე	

<u>ნახაზის სახელი</u>

11 სართულის გეგმა

<u>ფურცლის ნომერი</u>

<u>ფორმატი</u>

A2

<u>მასშტაბი</u>

<u>თარიღი</u>

<u>რევიზია №</u>







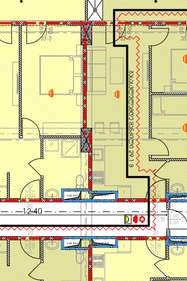




































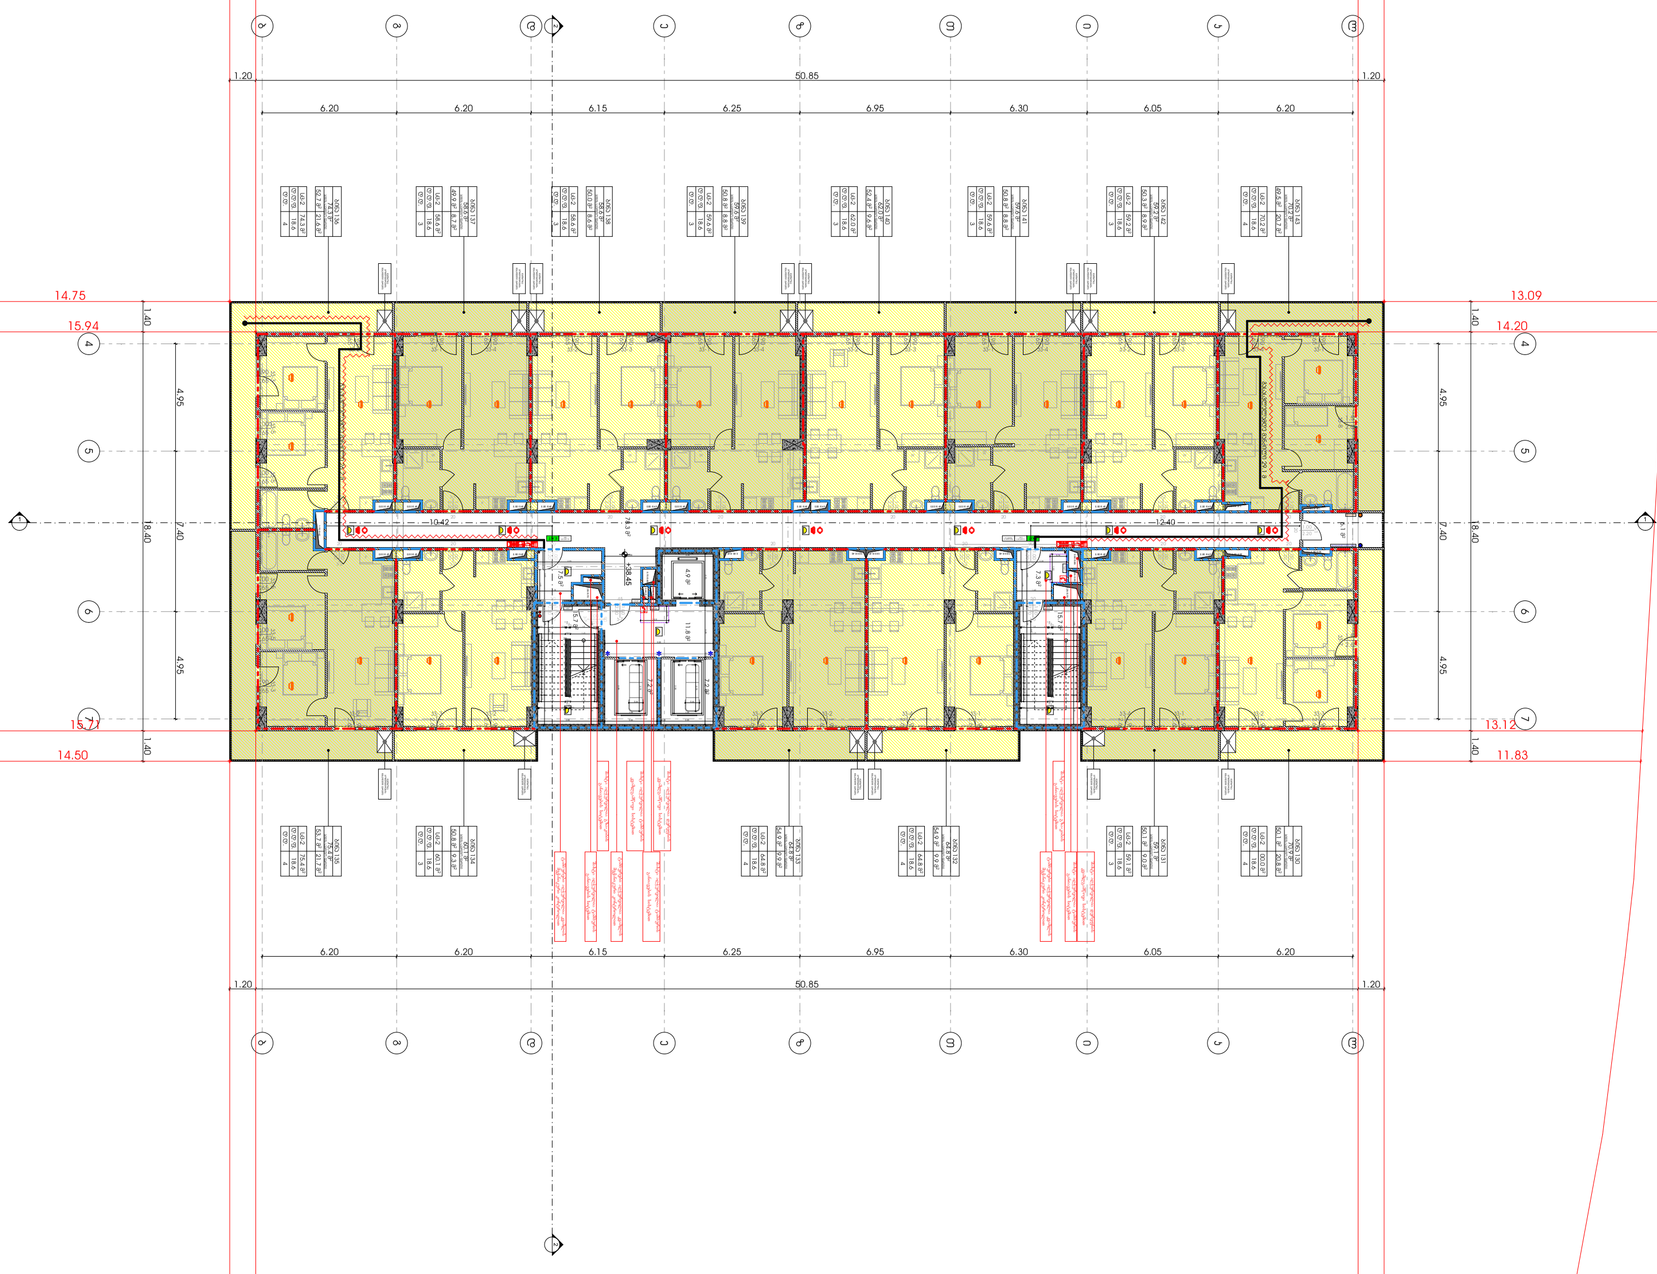











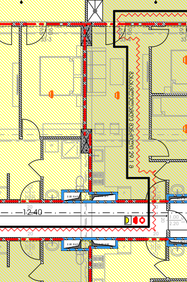

ნაკვეთის ანალიზური ცხრილი

| | | |

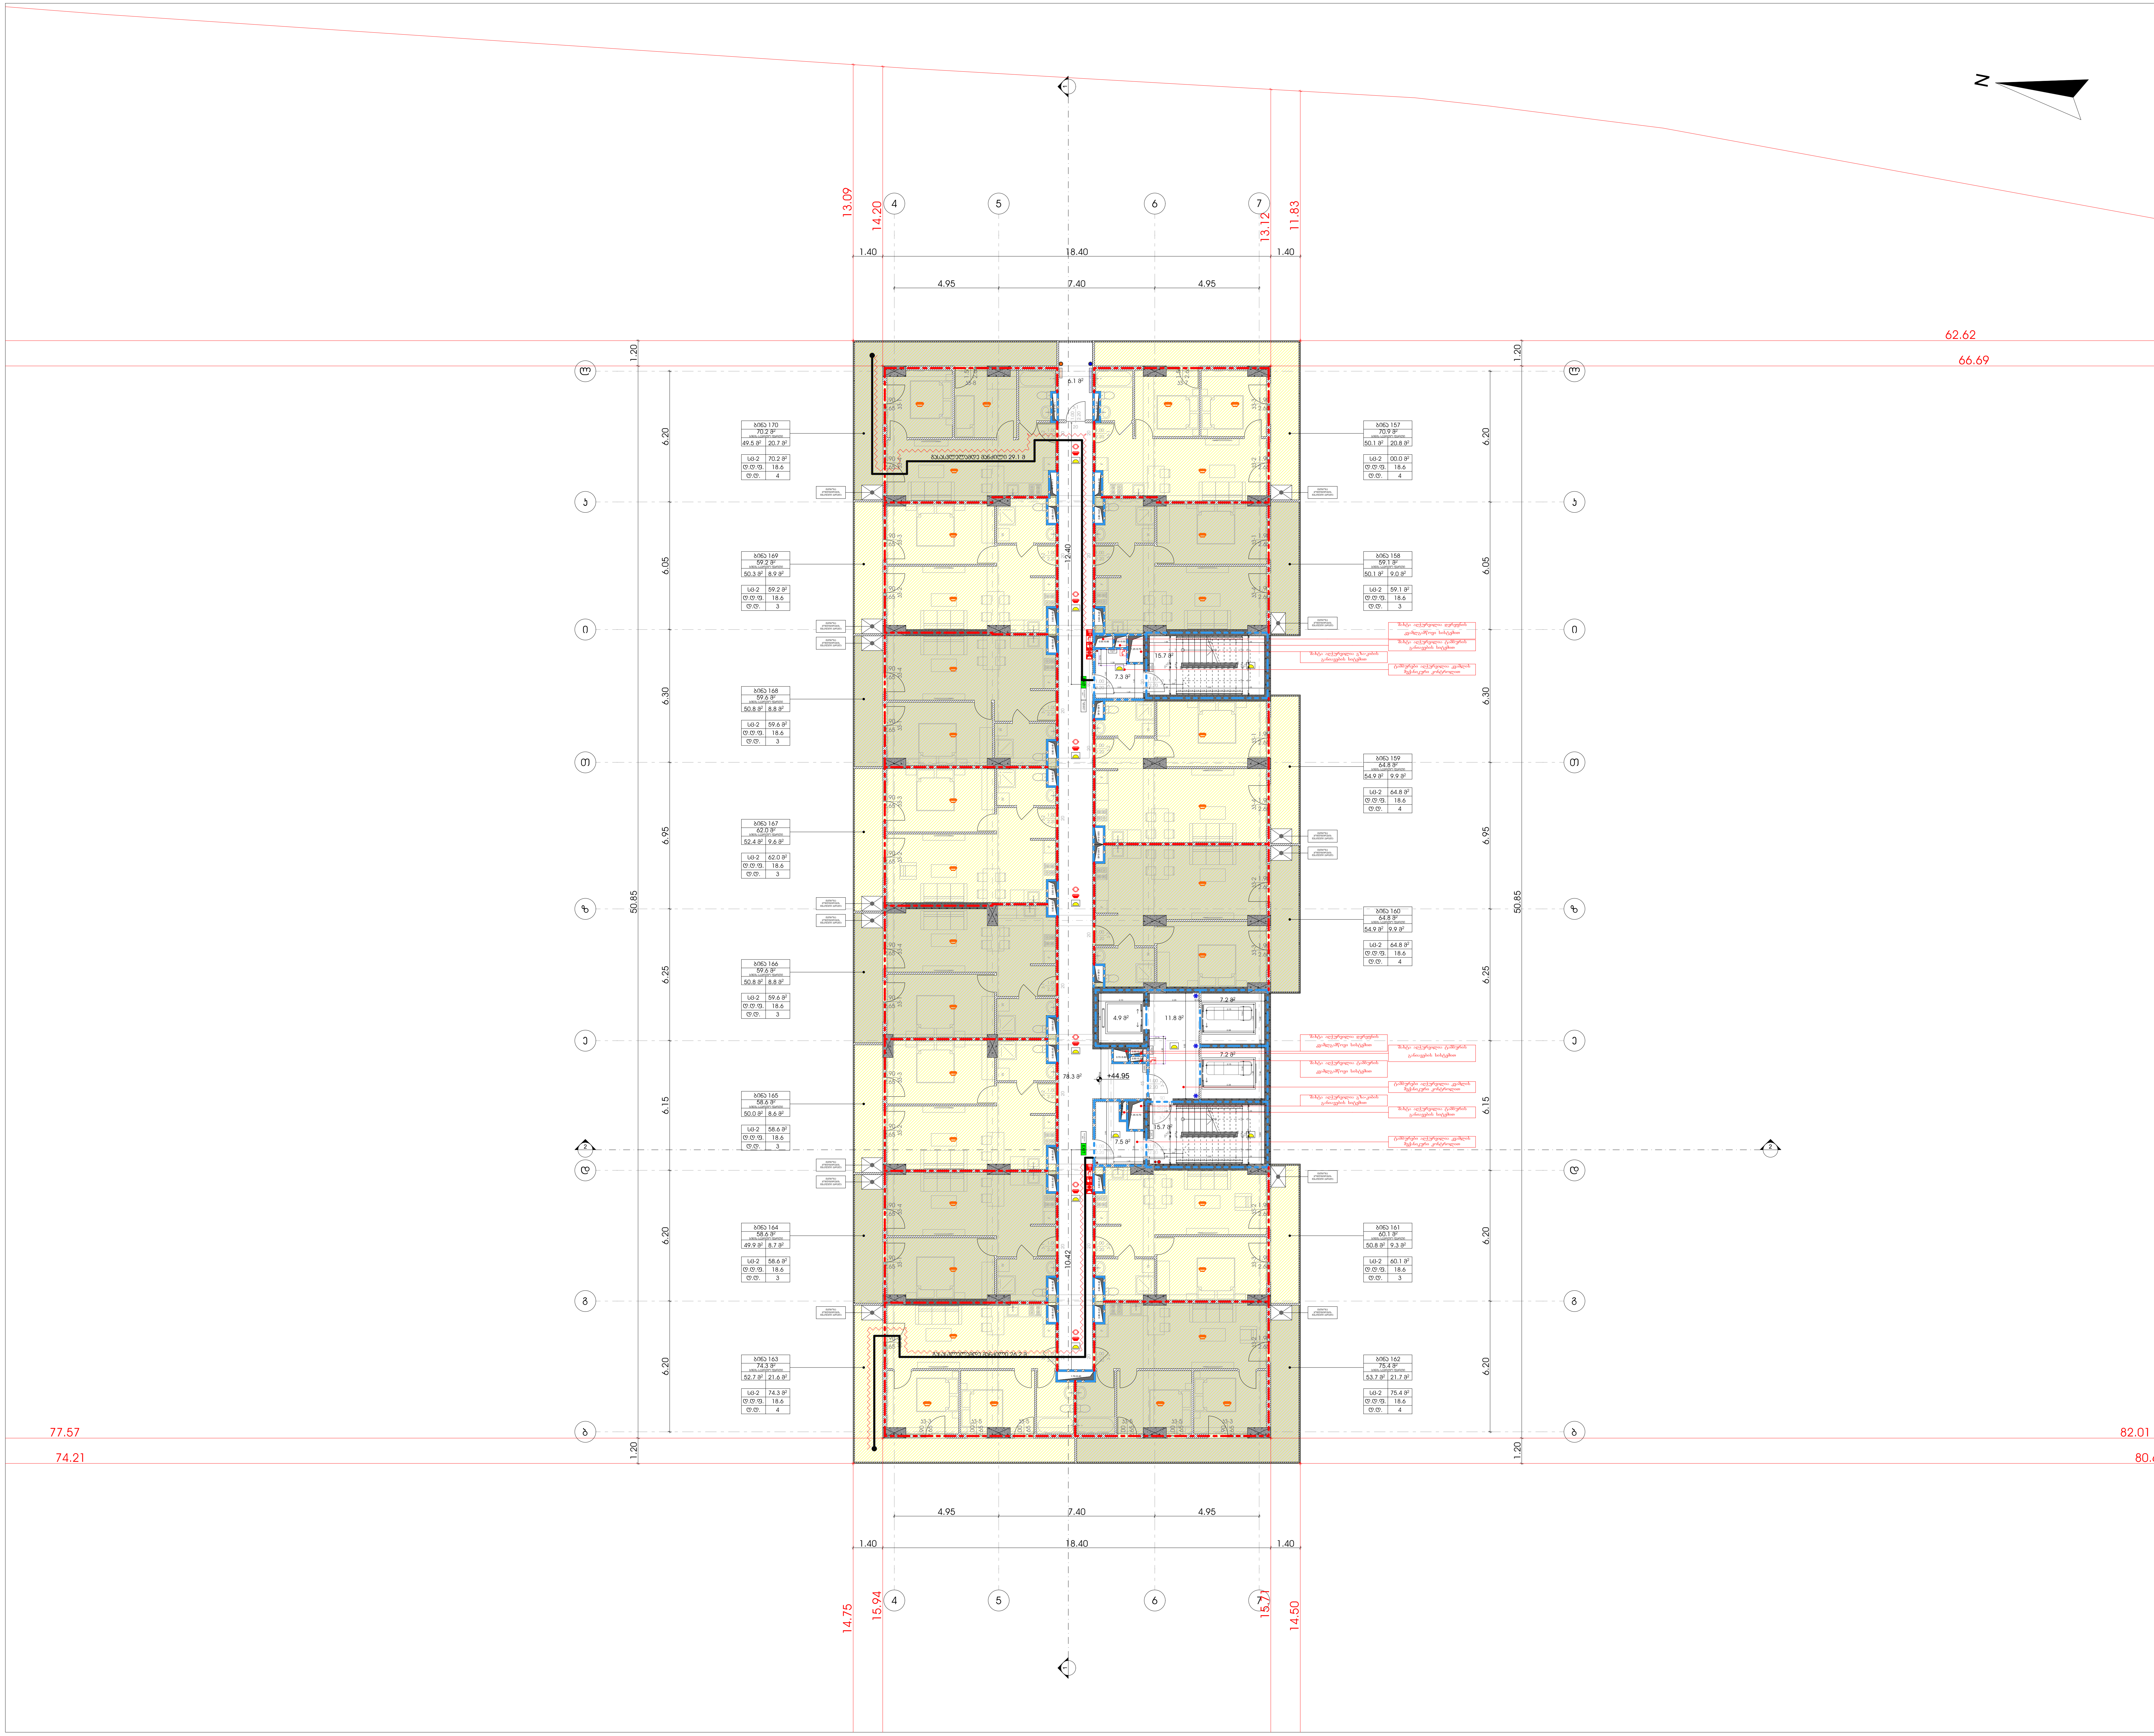

მრავალფუნქციური კომპლექსი

მისამართი: ა. წერეთლის გამზირი №117;

საკადასტრო კოდი : 01.13.06.001.044

ბლოკი №2

დამკვეთი

შ.პ.ს. "შპს გლობალური ტექნოლოგიები"

საიდენტიფიკაციო კოდი: 202185553

დირექტორი: ალექსანდრე კირვალიძე

სიტუაციური სქემა



ბ ბლოკი

ტექნიკურ-ეკონომიკური მაჩვენებლები

* მიწის ნაკვეთის ფართობი (კვ.მ) – 14 708.0
* საცხოვრებელი ფართობი (კვ.მ) – 720.9
* საოფისე ფართობი (კვ.მ) –
* კომერციული ფართობი (კვ.მ) –
* საზაფხულო ფართობი (კვ.მ) – 176.3
* კიბის უჯრედის და სადარბაზოს ფართობი (კვ.მ) – 155.6
* დამხმარე ფართობი (კვ.მ) – 6.1
* ავტოსადგომის ფართობი (კვ.მ) –
* ღია ავტოსადგომის ფართობი (კვ.მ) –
* კ1 განაშენიანების ფართობი (კვ.მ) –1 592.4
* კ2 განაშენიანების ინტენსივობის ფართობი (კვ.მ) – 23 903.65
* კ3 გამწვანების ფართობი (კვ.მ) – 5 697.4

შენიშვნები:

* ნახაზი შესრულებულია სანტიმეტრებში
* ნახაზზე მოცემულია არქიტექტურული და კონსტრუქციული ნიშნულები
* არქიტექტურულ გეგმებზე დატანილია ხანძარსაწინააღმდეგო სისტემა

პირობითი აღნიშვნები

თანამდებობა	გვარი	ხელმოწერა
პრ. კონსულტანტი	ს.ავალიანი	
დამუშავა	ს.ავალიანი	
პრ. ავტორი	მამუკა კაკულია	
მთავარი არქიტექტორი	მამუკა კაკულია	
პრ. თანაავტორი	ნიკოლოზ მაღლაფერიძე	

ნახაზის სახელი

15 სართულის გეგმა

ფურცლის ნომერი

ფორმატი

A2

მასშტაბი

თარიღი

რევიზია №










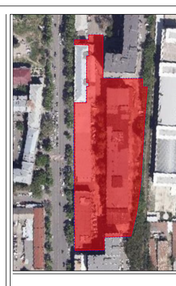







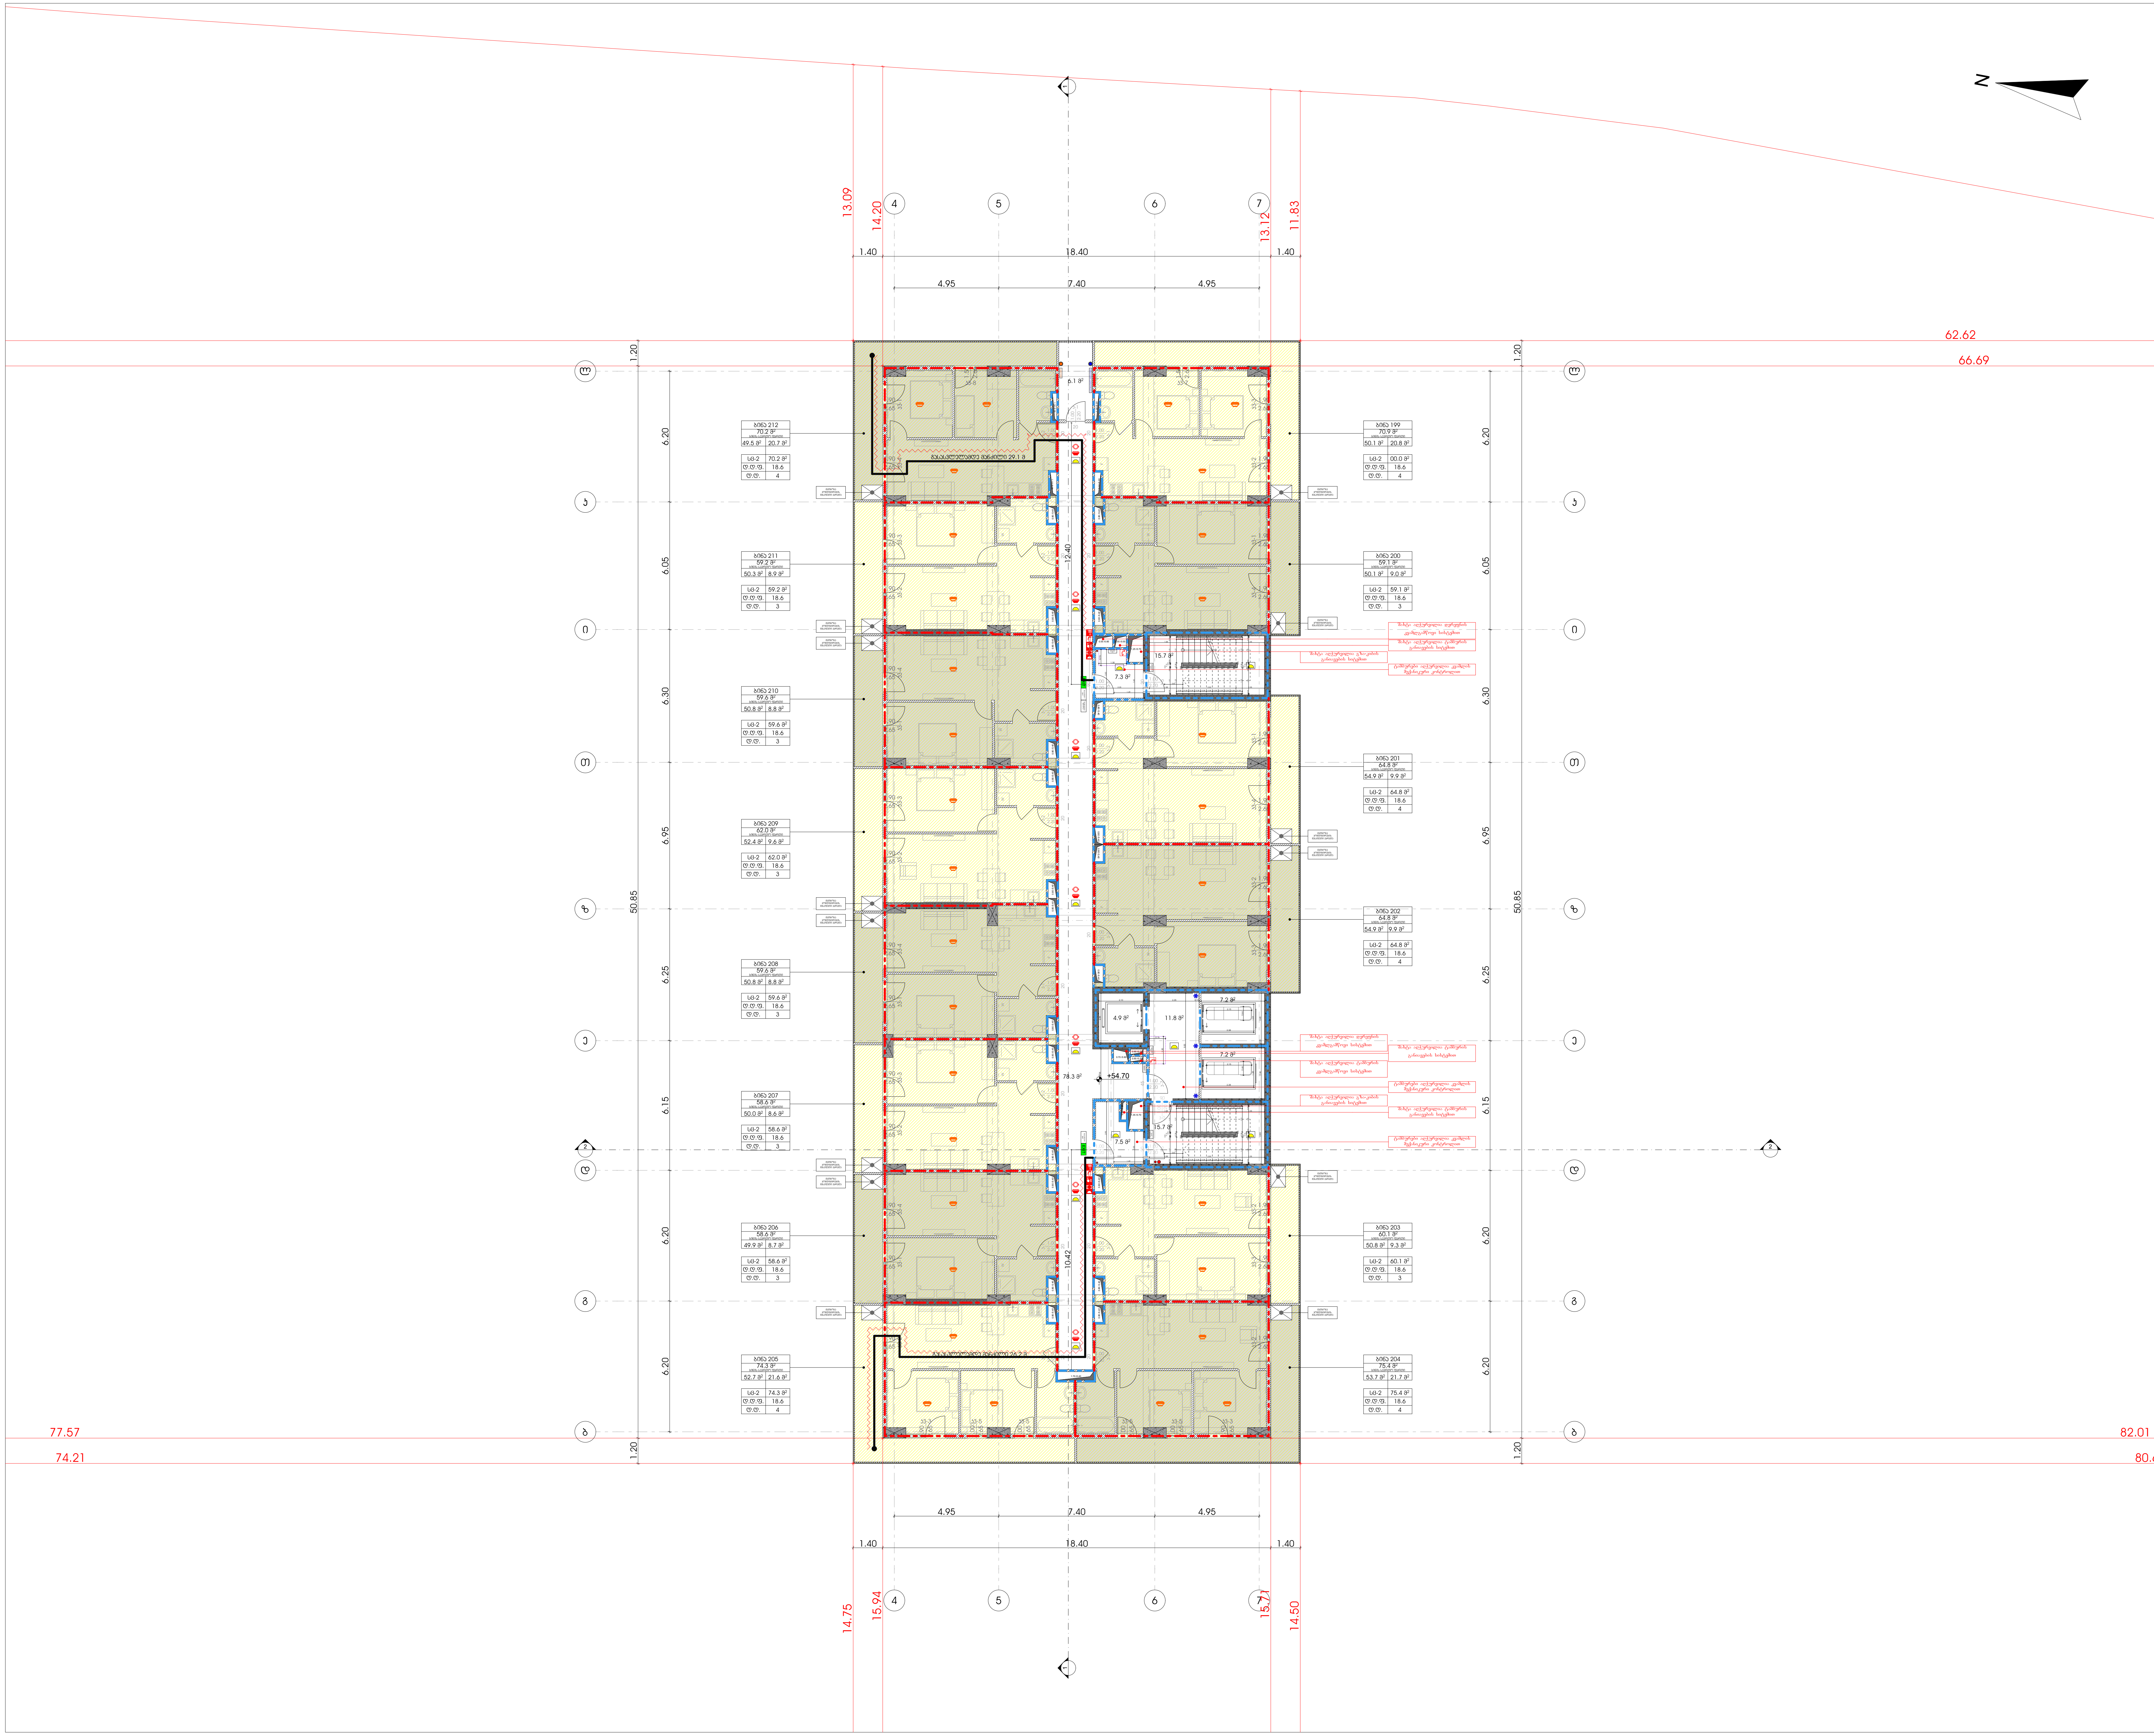

მრავალფუნქციური კომპლექსი

მისამართი: ა. წერეთლის გამზირი №117;

საკადასტრო კოდი : 01.13.06.001.044

ბლოკი №2

დამკვეთი

შ.პ.ს. "შპს გლობალური ტექნოლოგიები"

საიდენტიფიკაციო კოდი: 202185553

დირექტორი: ალექსანდრე კირვალიძე

სიტუაციური სქემა



ბ ბლოკი

ტექნიკური-ეკონომიკური მაჩვენებლები

* მიწის ნაკვეთის ფართობი (კვ.მ) – 14 708.0
* საცხოვრებელი ფართობი (კვ.მ) – 720.9
* საოფისე ფართობი (კვ.მ) –
* კომერციული ფართობი (კვ.მ) –
* საზაფხულო ფართობი (კვ.მ) – 176.3
* კიბის უჯრედის და სადარბაზოს ფართობი (კვ.მ) – 155.6
* დამხმარე ფართობი (კვ.მ) – 6.1
* ავტოსადგომის ფართობი (კვ.მ) –
* ღია ავტოსადგომის ფართობი (კვ.მ) –
* კ1 განაშენიანების ფართობი (კვ.მ) –1 592.4
* კ2 განაშენიანების ინტენსივობის ფართობი (კვ.მ) – 23 903.65
* კ3 გამწვანების ფართობი (კვ.მ) – 5 697.4

შენიშვნები:

* ნახაზი შესრულებულია სანტიმეტრებში
* ნახაზზე მოცემულია არქიტექტურული და კონსტრუქციული ნიშნულები
* არქიტექტურულ გეგმებზე დატანილია ხანძარსაწინააღმდეგო სისტემა

პირობითი აღნიშვნები

თანამდებობა	გვარი	ხელმოწერა
პრ. კონსულტანტი	ს.ავალიანი	
დაამუშავა	ს.ავალიანი	
პრ. ავტორი	მამუკა კაკულია	
მთავარი არქიტექტორი	მამუკა კაკულია	
პრ. თანაავტორი	ნიკოლოზ მაღლაფერიძე	

ნახაზის სახელი

18 სართულის გეგმა

ფურცლის ნომერი

ფორმატი

A2

მასშტაბი

თარიღი

რევიზია №




























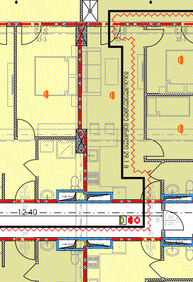




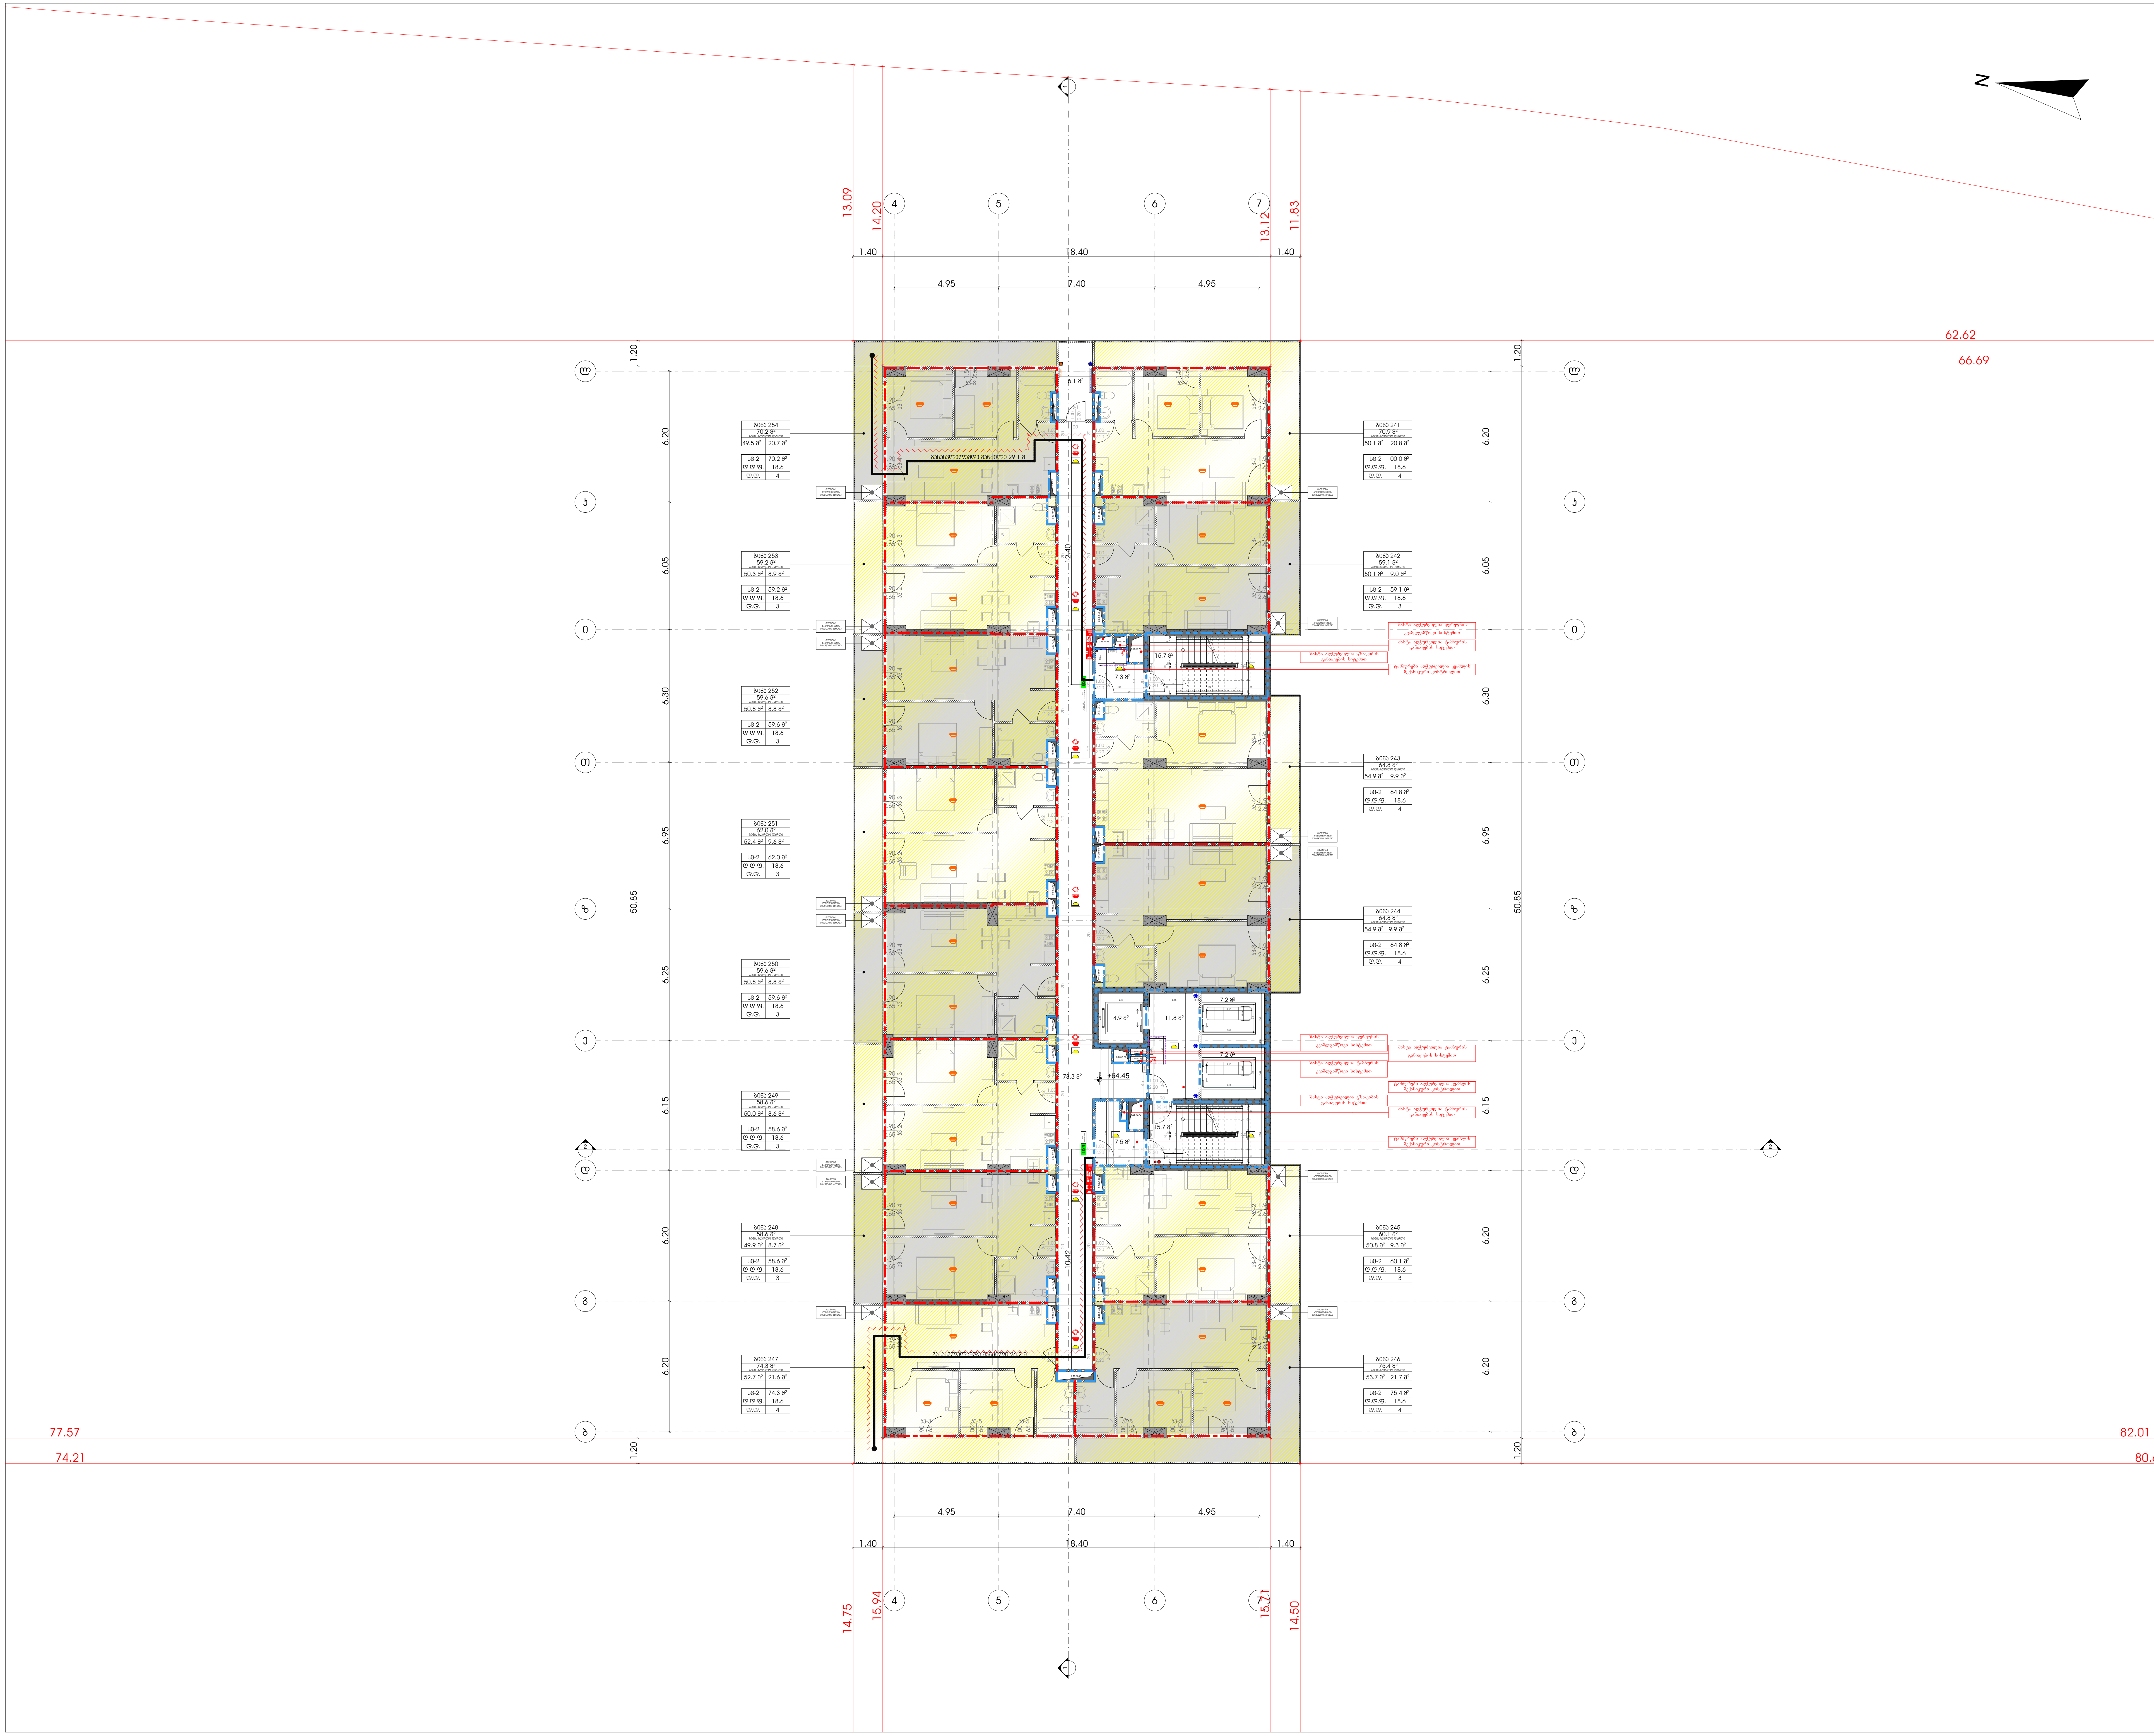

მრავალფუნქციური კომპლექსი

მისამართი: ა. წერეთლის გამზირი №117;

საკადასტრი კოდი : 01.13.06.001.044

ბლოკი №2

დამკვეთი

შ.პ.ს. "შპს გლობალური ტექნოლოგიები"
საიდენტიფიკაციო კოდი: 202185553
დირექტორი: ალექსანდრე კირვალიძე

სიტუაციური სქემა



ბ ბლოკი

ტექნიკური-ეკონომიკური მაჩვენებლები

* მიწის ნაკვეთის ფართობი (კვ.მ) – 14 708.0
* საცხოვრებელი ფართობი (კვ.მ) – 720.9
* საოფისე ფართობი (კვ.მ) –
* კომერციული ფართობი (კვ.მ) –
* საზაფხულო ფართობი (კვ.მ) – 176.3
* კიბის უჯრედის და სადარბაზოს ფართობი (კვ.მ) – 155.6
* დამხმარე ფართობი (კვ.მ) – 6.1
* ავტოსადგომის ფართობი (კვ.მ) –
* ღია ავტოსადგომის ფართობი (კვ.მ) –
* კ1 განაშენიანების ფართობი (კვ.მ) –1 592.4
* კ2 განაშენიანების ინტენსივობის ფართობი (კვ.მ) – 23 903.65
* კ3 გამწვანების ფართობი (კვ.მ) – 5 697.4

შენიშვნები:

* ნახაზი შესრულებულია სანტიმეტრებში
* ნახაზზე მოცემულია არქიტექტურული და კონსტრუქციული ნიშნულები
* არქიტექტურულ გეგმებზე დატანილია ხანძარსაწინააღმდეგო სისტემა

პირობითი აღნიშვნები

თანამდებობა	გვარი	ხელმოწერა
პრ. კონსულტანტი	ს.ავალიანი	[signature]
დაამუშავა	ს.ავალიანი	[signature]
პრ. ავტორი	მამუკა კაკულია	
მთავარი არქიტექტორი	მამუკა კაკულია	
პრ. თანაავტორი	ნიკოლოზ მაღლაფერიძე	

ნახაზის სახელი

21 სართულის გეგმა

ფურცლის ნომერი

ფორმატი

A2

მასშტაბი

თარიღი

რევიზია №

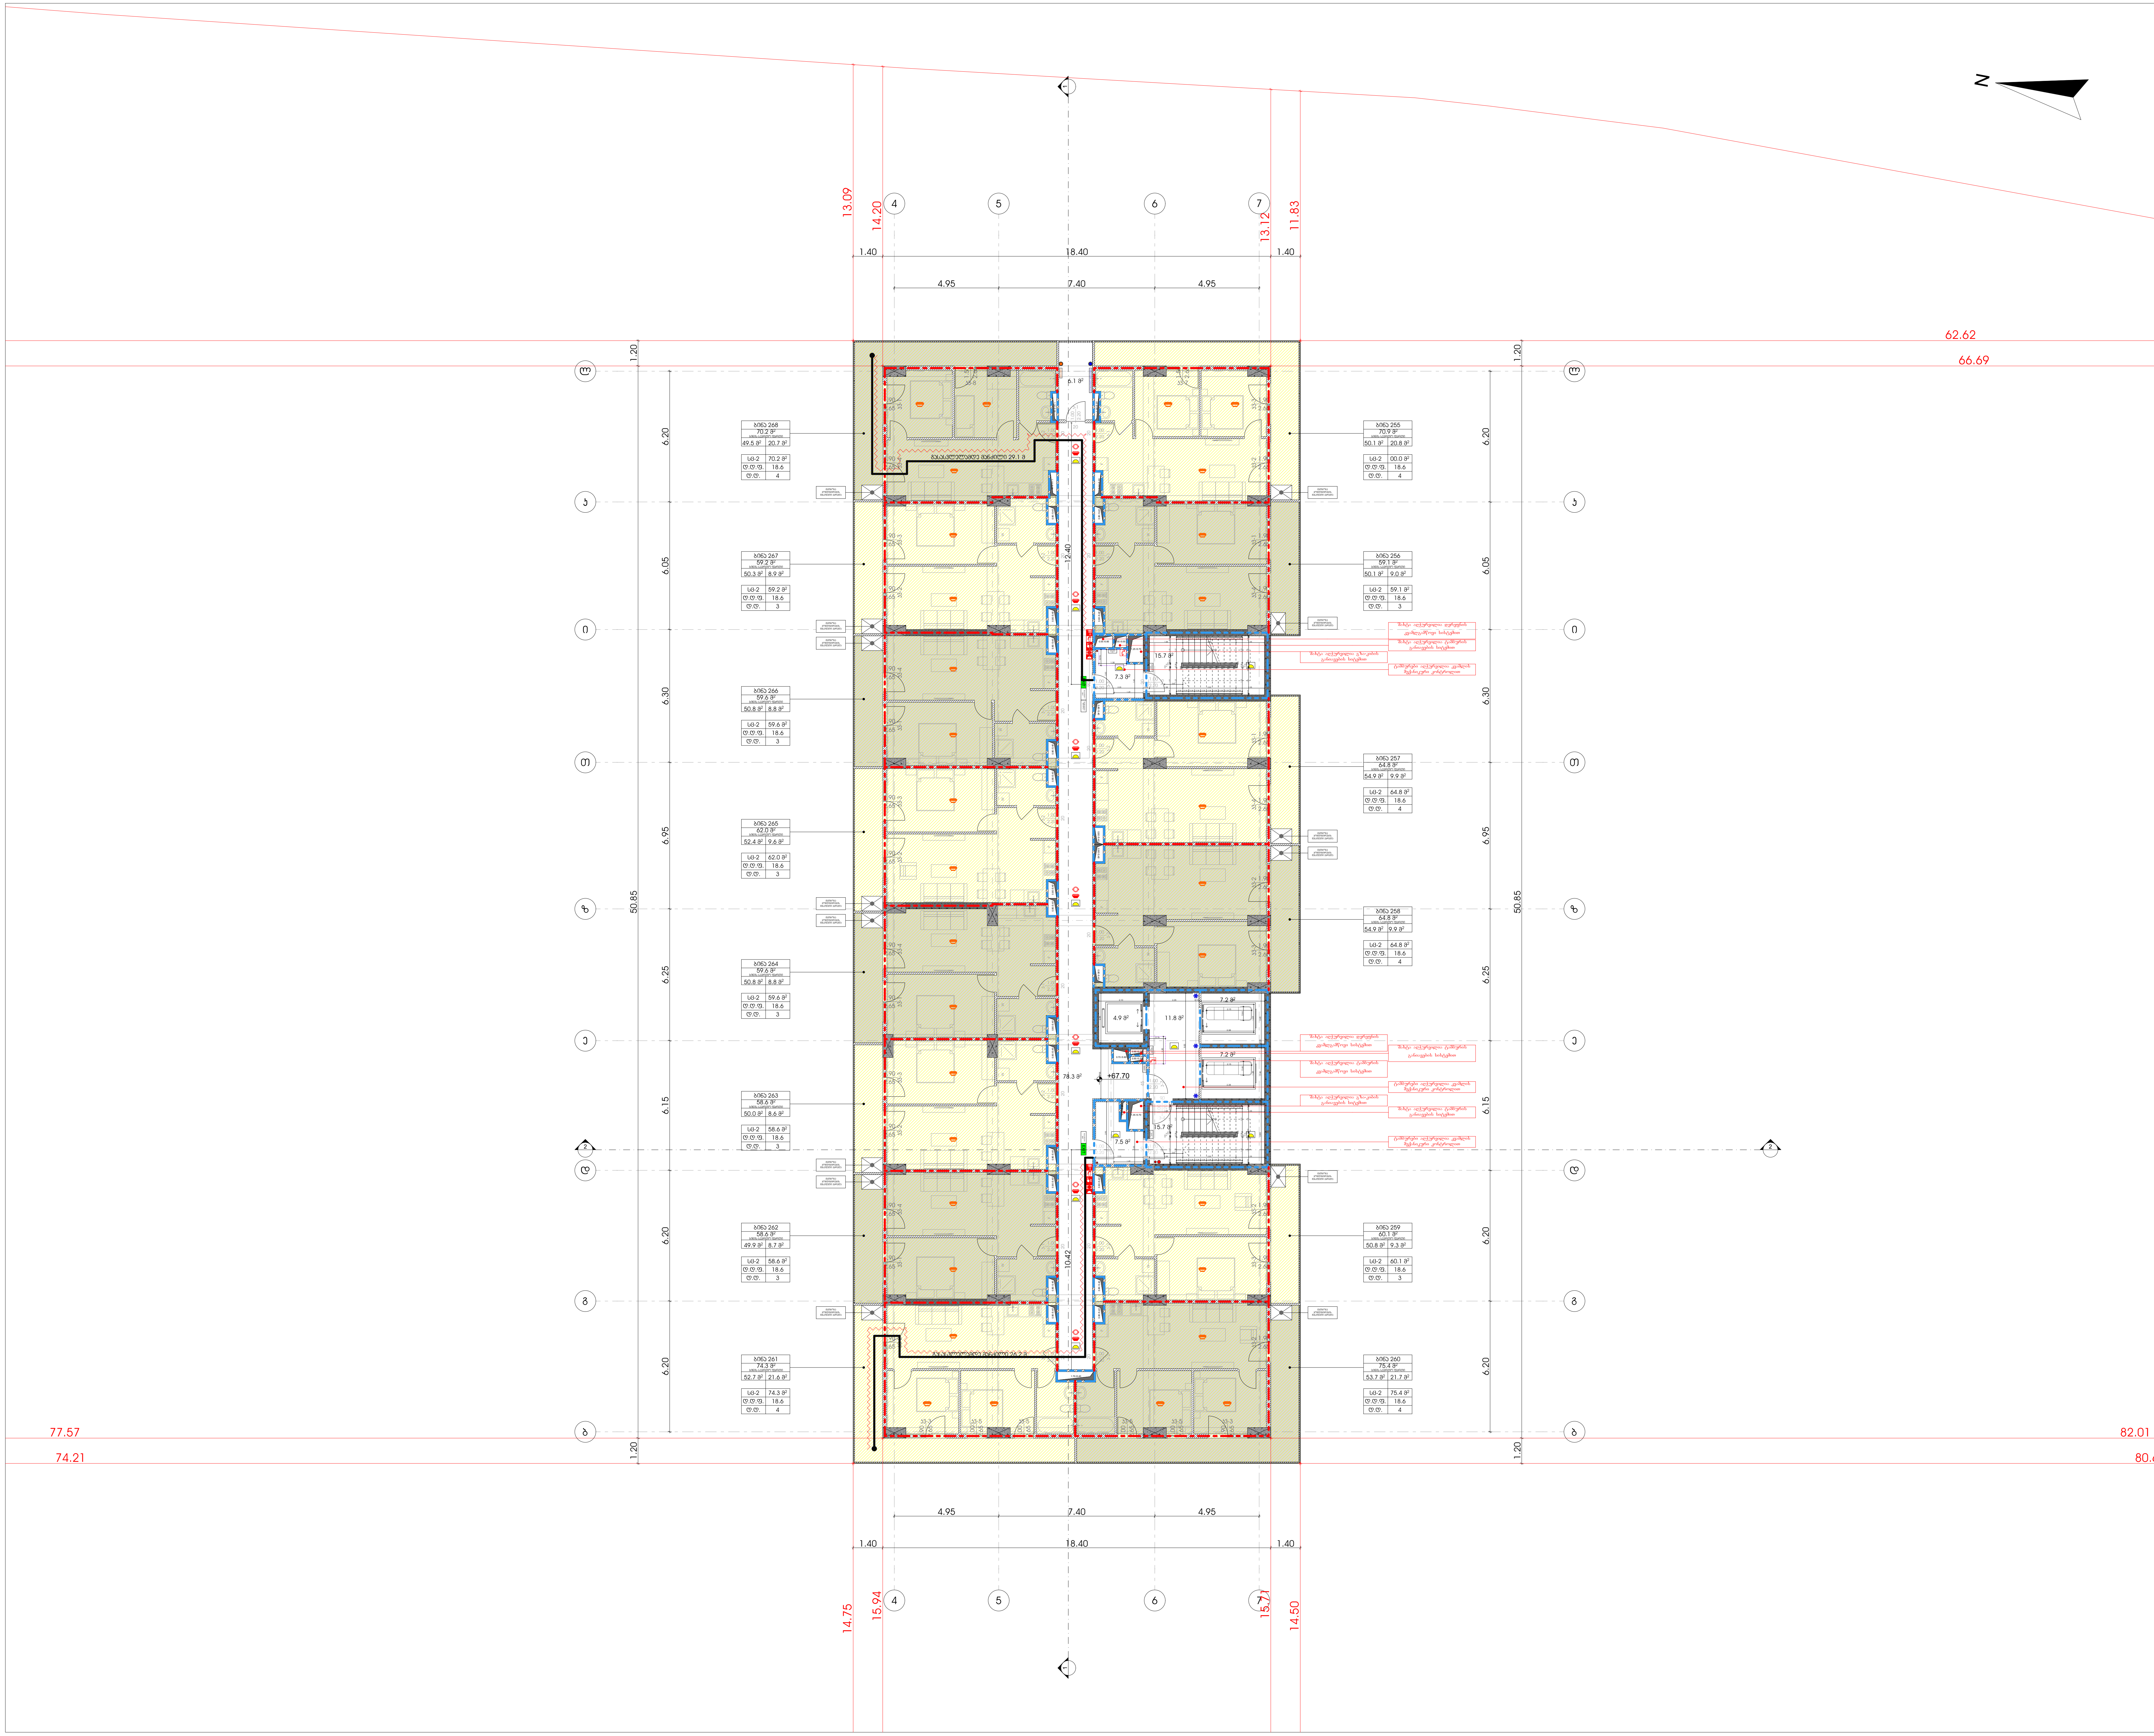

მრავალფუნქციური კომპლექსი

მისამართი: ა. წერეთლის გამზირი №117;

საკადასტრო კოდი : 01.13.06.001.044

ბლოკი №2

დამკვეთი

შ.პ.ს. "შპს გლობალური ტექნოლოგიები"
საიდენტიფიკაციო კოდი: 202185553
დირექტორი: ალექსანდრე კირვალიძე

სიტუაციური სქემა



ბ ბლოკი

ტექნიკური-ეკონომიკური მაჩვენებლები

* მიწის ნაკვეთის ფართობი (კვ.მ) – 14 708.0
* საცხოვრებელი ფართობი (კვ.მ) – 720.9
* საოფისე ფართობი (კვ.მ) –
* კომერციული ფართობი (კვ.მ) –
* საზაფხულო ფართობი (კვ.მ) – 176.3
* კიბის უჯრედის და სადარბაზოს ფართობი (კვ.მ) – 155.6
* დამხმარე ფართობი (კვ.მ) – 6.1
* ავტოსადგომის ფართობი (კვ.მ) –
* ღია ავტოსადგომის ფართობი (კვ.მ) –
* კ1 განაშენიანების ფართობი (კვ.მ) –1 592.4
* კ2 განაშენიანების ინტენსივობის ფართობი (კვ.მ) – 23 903.65
* კ3 გამწვანების ფართობი (კვ.მ) – 5 697.4

შენიშვნები:

* ნახაზი შესრულებულია სანტიმეტრებში
* ნახაზზე მოცემულია არქიტექტურული და კონსტრუქციული ნიშნულები
* არქიტექტურულ გეგმებზე დატანილია ხანძარსაწინააღმდეგო სისტემა

პირობითი აღნიშვნები

თანამდებობა	გვარი	ხელმოწერა
პრ. კონსულტანტი	ს.ავალიანი	
დაამუშავა	ს.ავალიანი	
პრ. ავტორი	მამუკა კაკულია	
მთავარი არქიტექტორი	მამუკა კაკულია	
პრ. თანაავტორი	ნიკოლოზ მაღლაფერიძე	

ნახაზის სახელი

22 სართულის გეგმა

ფურცლის ნომერი

ფორმატი

A2

მასშტაბი

თარიღი

რევიზია №

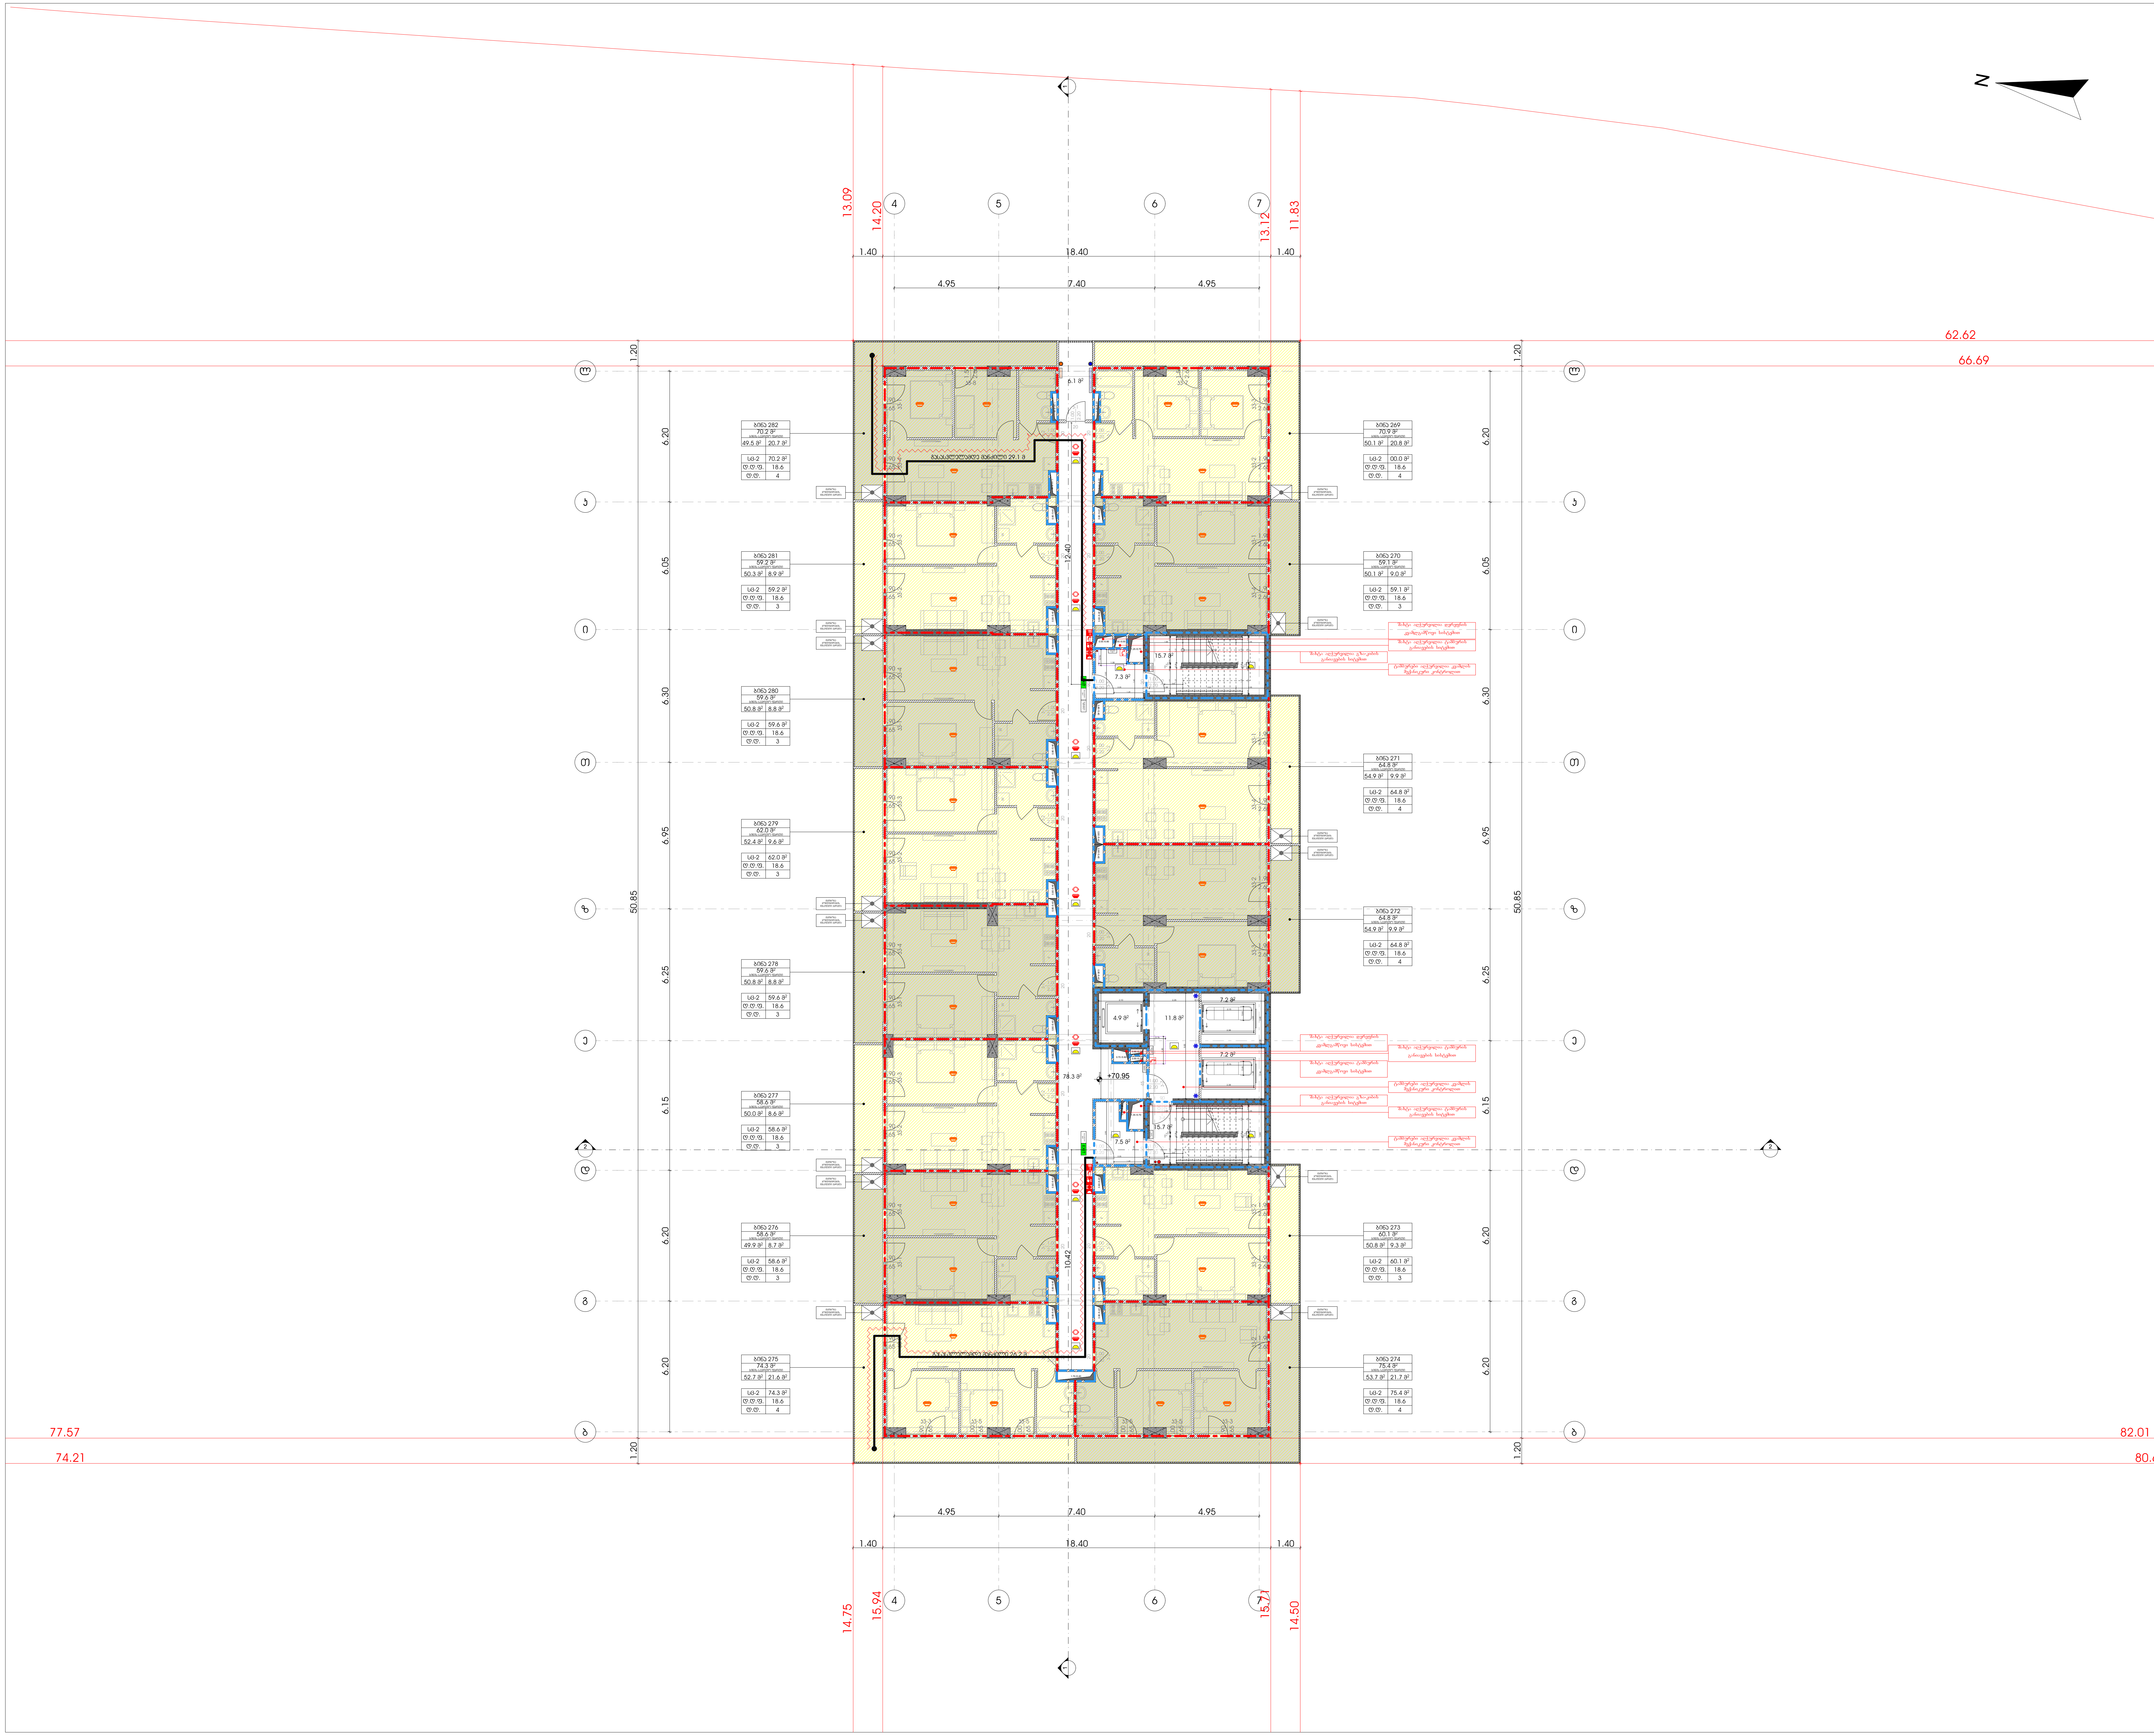

მრავალფუნქციური კომპლექსი

მისამართი: ა. წერეთლის გამზირი №117;

საკადასტრო კოდი : 01.13.06.001.044

ბლოკი №2

დამკვეთი

შ.პ.ს. "შპს გლობალური ტექნოლოგიები"
საიდენტიფიკაციო კოდი: 202185553
დირექტორი: ალექსანდრე კირვალიძე

სიტუაციური სქემა



ბ ბლოკი

ტექნიკური-ეკონომიკური მაჩვენებლები

* მიწის ნაკვეთის ფართობი (კვ.მ) – 14 708.0
* საცხოვრებელი ფართობი (კვ.მ) – 720.9
* საოფისე ფართობი (კვ.მ) –
* კომერციული ფართობი (კვ.მ) –
* საზაფხულო ფართობი (კვ.მ) – 176.3
* კიბის უჯრედის და სადარბაზოს ფართობი (კვ.მ) – 155.6
* დამხმარე ფართობი (კვ.მ) – 6.1
* ავტოსადგომის ფართობი (კვ.მ) –
* ღია ავტოსადგომის ფართობი (კვ.მ) –
* კ1 განაშენიანების ფართობი (კვ.მ) –1 592.4
* კ2 განაშენიანების ინტენსივობის ფართობი (კვ.მ) – 23 903.65
* კ3 გამწვანების ფართობი (კვ.მ) – 5 697.4

შენიშვნები:

* ნახაზი შესრულებულია სანტიმეტრებში
* ნახაზზე მოცემულია არქიტექტურული და კონსტრუქციული ნიშნულები
* არქიტექტურულ გეგმებზე დატანილია ხანძარსაწინააღმდეგო სისტემა

პირობითი აღნიშვნები

თანამდებობა	გვარი	ხელმოწერა
პრ. კონსულტანტი	ს.ავალიანი	[signature]
დაამუშავა	ს.ავალიანი	[signature]
პრ. ავტორი	მამუკა კაკულია	
მთავარი არქიტექტორი	მამუკა კაკულია	
პრ. თანაავტორი	ნიკოლოზ მაღლაფერიძე	

ნახაზის სახელი

23 სართულის გეგმა

ფურცლის ნომერი

ფორმატი

A2

მასშტაბი

თარიღი

რევიზია №

მრავალფუნქციური კომპლექსი


























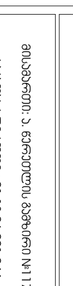


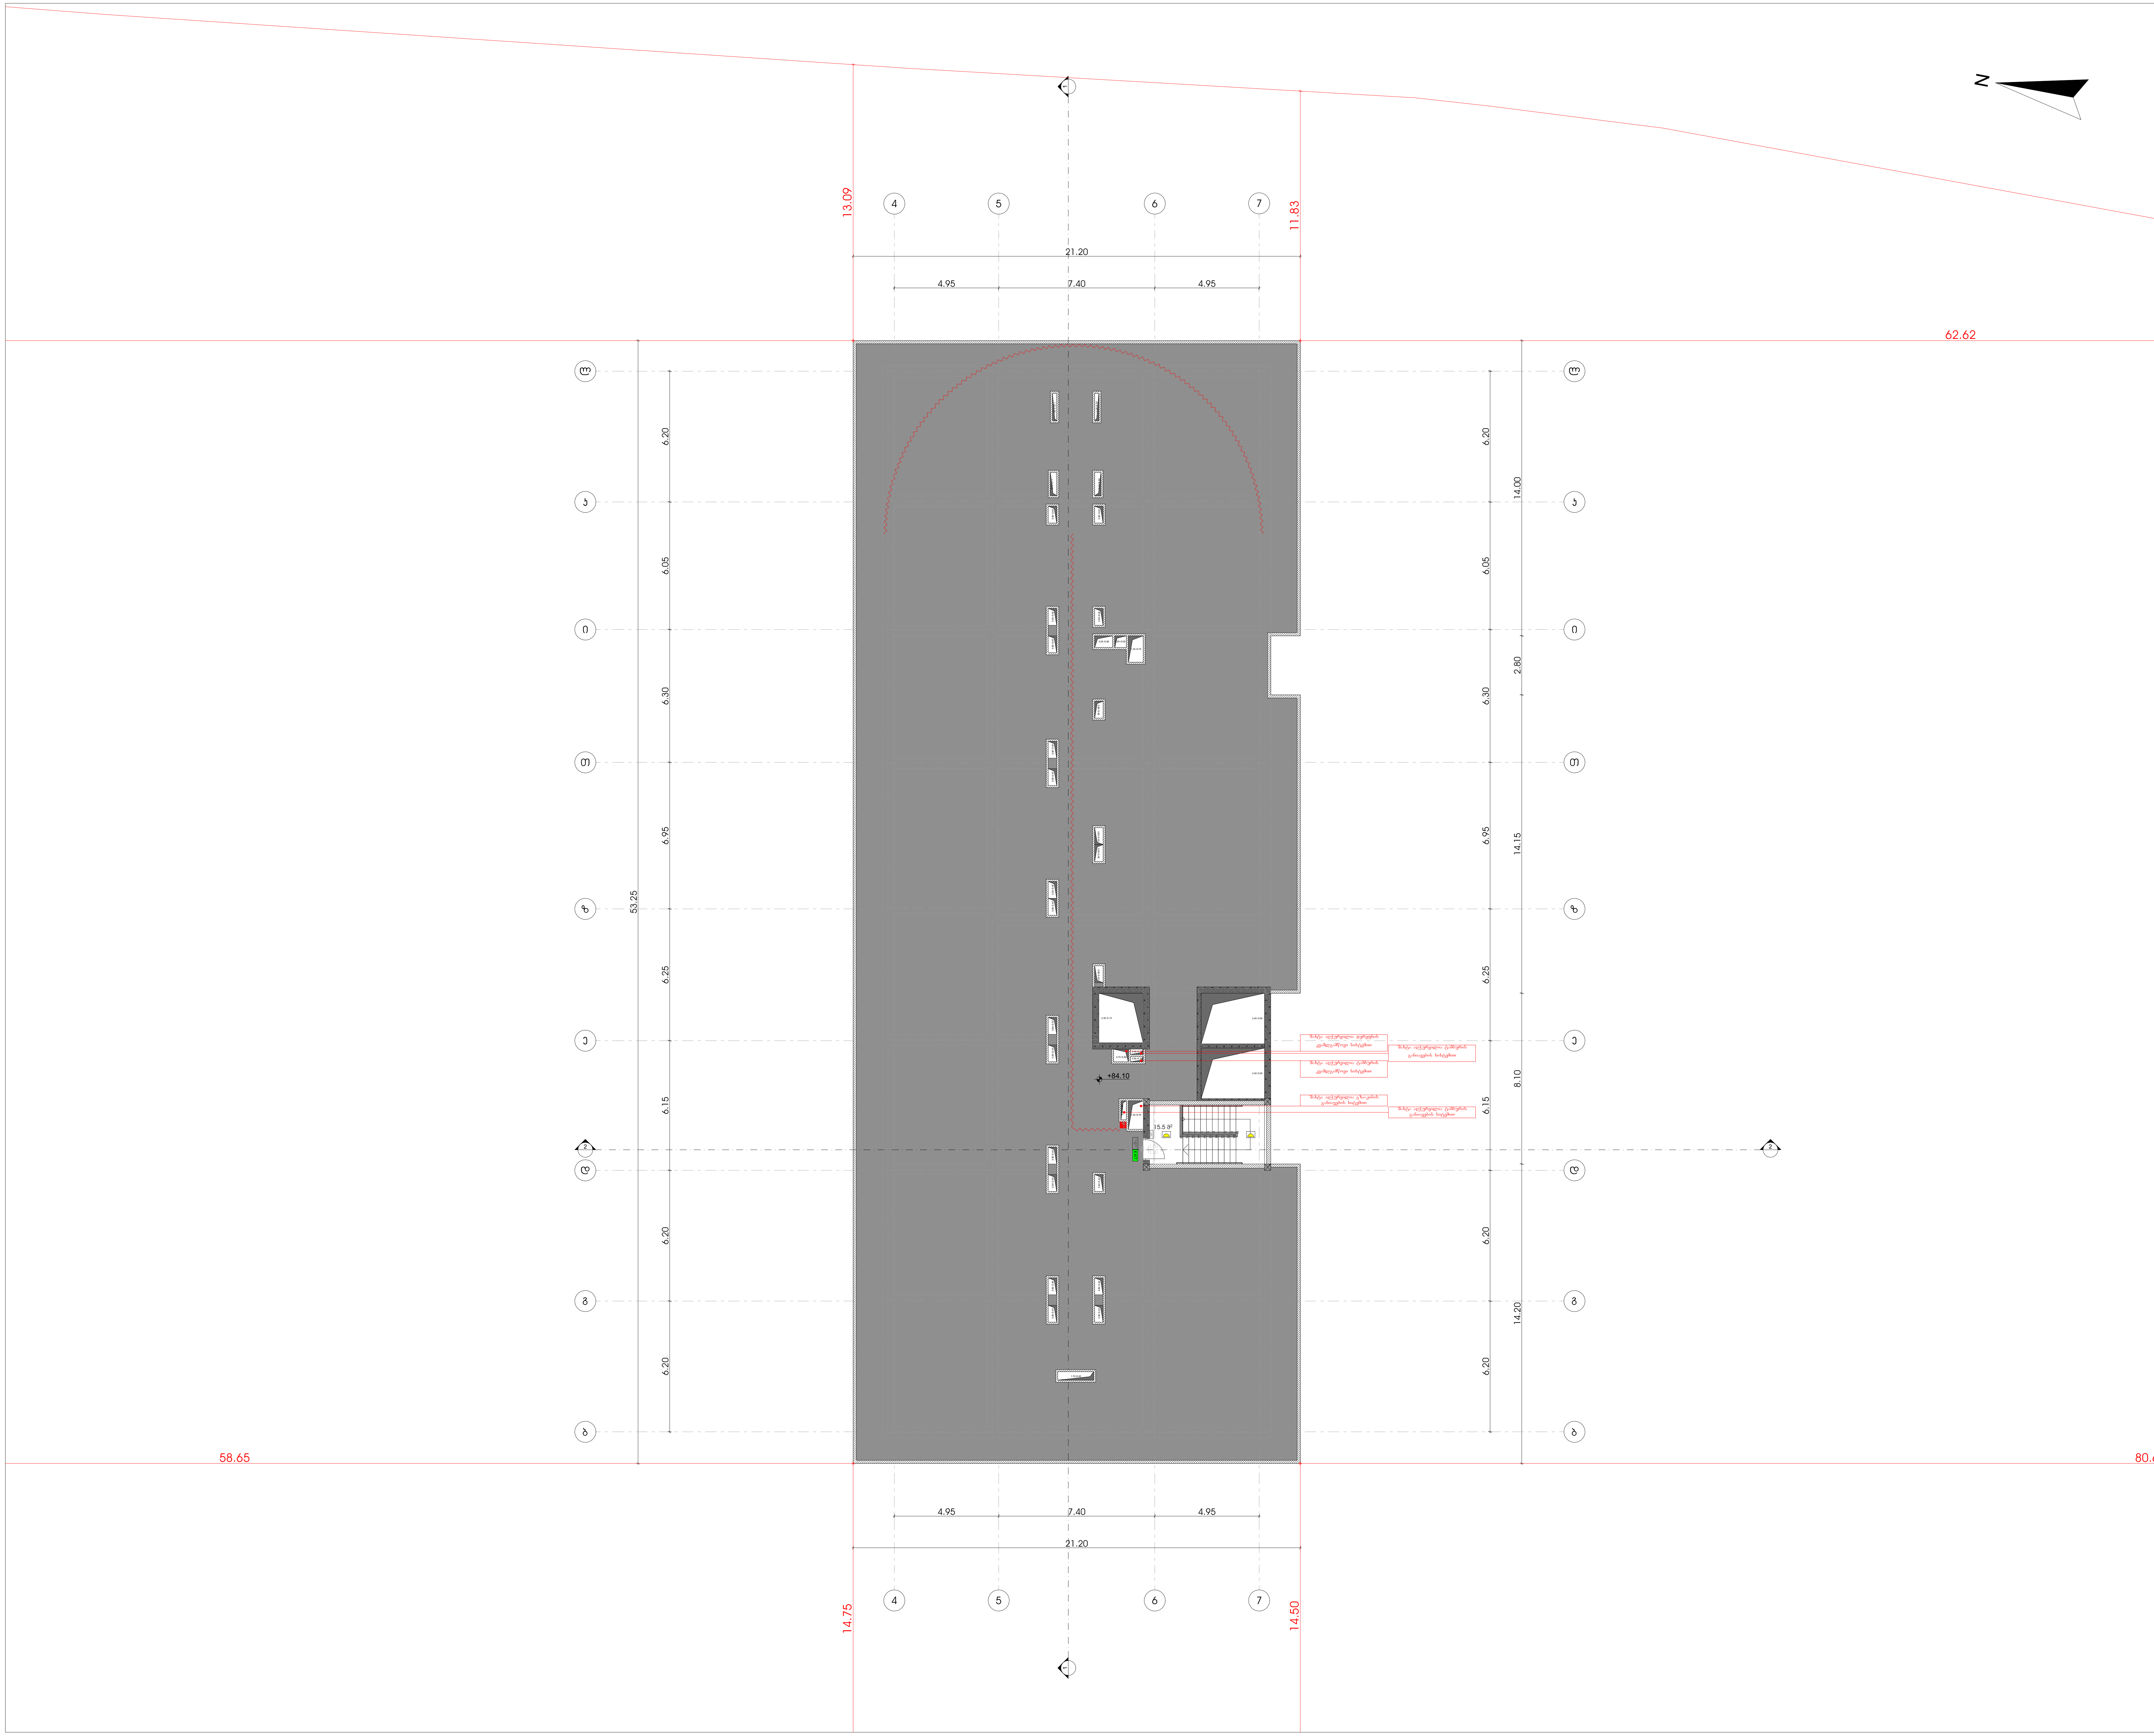

მრავალფუნქციური კომპლექსი

მისამართი: ა. წერეთლის გამზირი №117;

საკადასტრო კოდი : 01.13.06.001.044

ბლოკი №2

დამკვეთი

შ.პ.ს. "შპს გლობალური ტექნოლოგიები"
საიდენტიფიკაციო კოდი: 202185553
დირექტორი: ალექსანდრე კირვალიძე

სიტუაციური სქემა



ბ ბლოკი

ტექნიკური-ეკონომიკური მაჩვენებლები

* მიწის ნაკვეთის ფართობი (კვ.მ) – 14 708.0
* საცხოვრებელი ფართობი (კვ.მ) –
* საოფისე ფართობი (კვ.მ) –
* კომერციული ფართობი (კვ.მ) –
* საზაფხულო ფართობი (კვ.მ) –
* კიბის უჯრედის და სადარბაზოს ფართობი (კვ.მ) – 15.5
* დამხმარე ფართობი (კვ.მ) –
* ავტოსადგომის ფართობი (კვ.მ) –
* ღია ავტოსადგომის ფართობი (კვ.მ) –
* კ1 განაშენიანების ფართობი (კვ.მ) –1 592.4
* კ2 განაშენიანების ინტენსივობის ფართობი (კვ.მ) – 23 903.65
* კ3 გამწვანების ფართობი (კვ.მ) – 5 697.4

შენიშვნები:

* ნახაზი შესრულებულია სანტიმეტრებში
* ნახაზზე მოცემულია არქიტექტურული და კონსტრუქციული ნიშნულები
* არქიტექტურულ გეგმებზე დატანილია ხანძარსაწინააღმდეგო სისტემა

პირობითი აღნიშვნები

თანამდებობა	გვარი	ხელმოწერა
პრ. კონსულტანტი	ს.ავალიანი	
დაამუშავა	ს.ავალიანი	
პრ. ავტორი	მამუკა კაკულია	
მთავარი არქიტექტორი	მამუკა კაკულია	
პრ. თანაავტორი	ნიკოლოზ მაღლაფერიძე	

ნახაზის სახელი

სახურავის გეგმა

ფურცლის ნომერი

ფორმატი

A2

მასშტაბი

თარიღი

რევიზია №

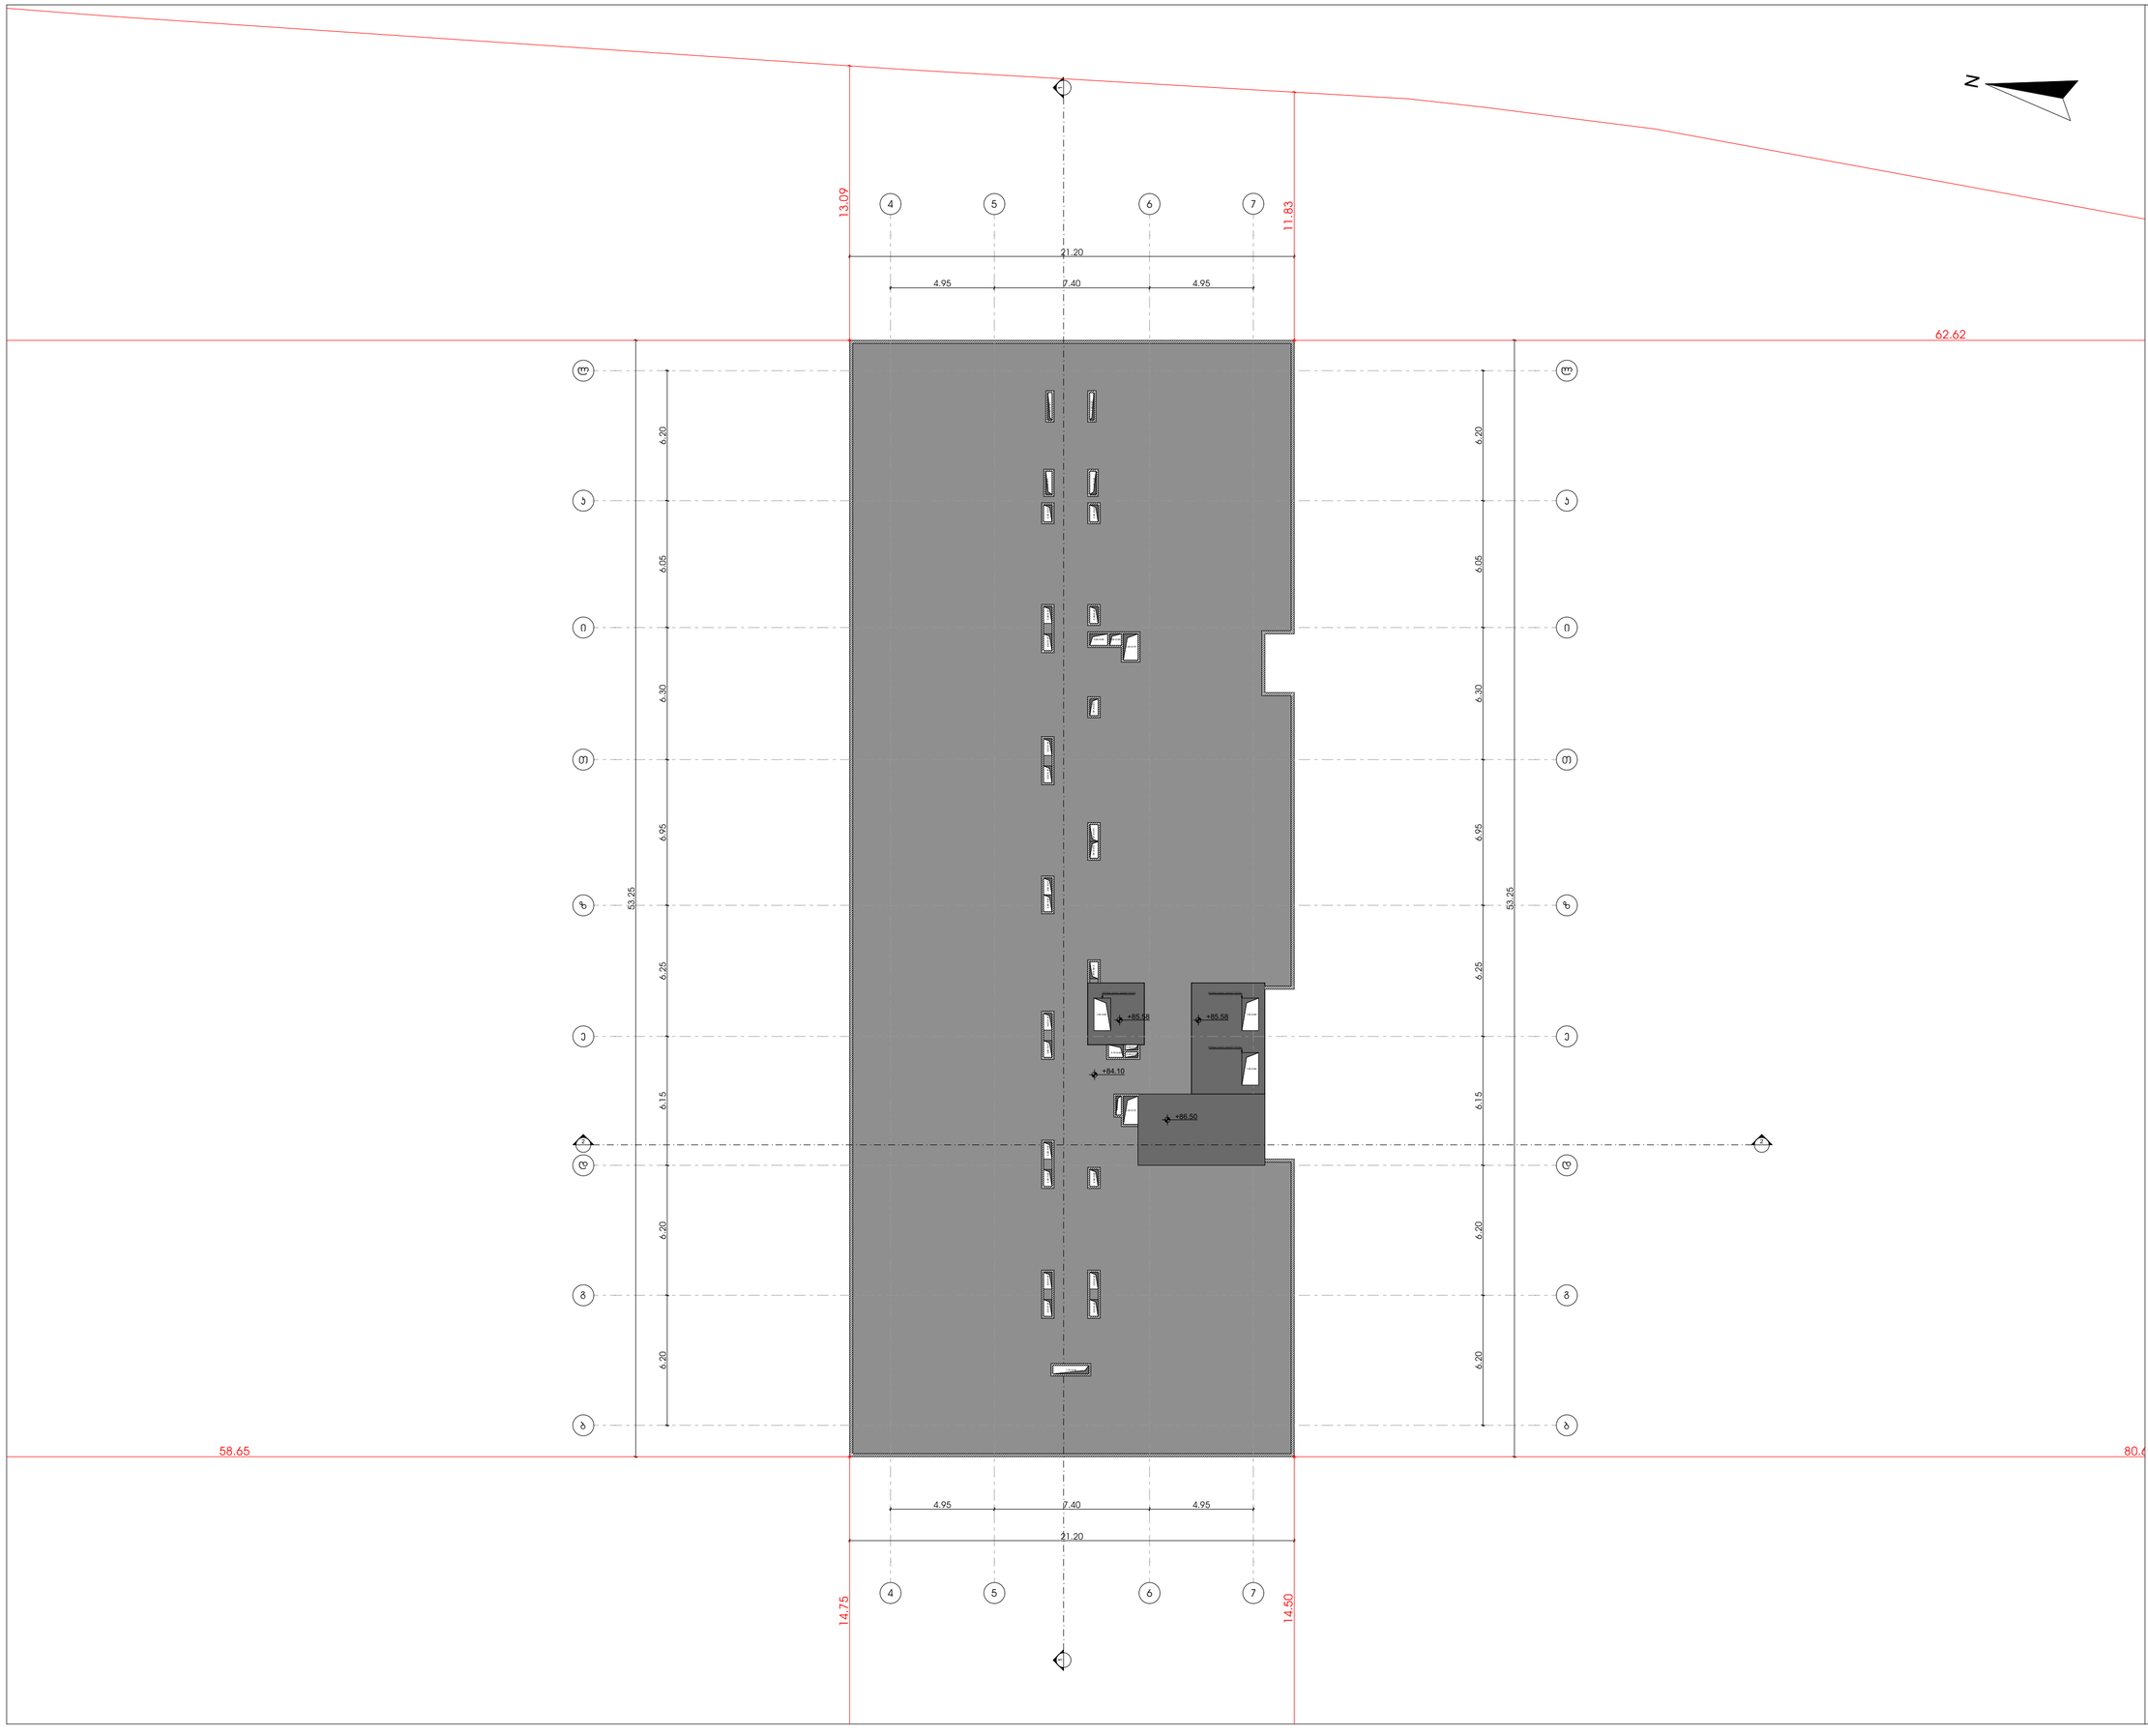

მრავალფუნქციური კომპლექსი

მისამართი: ა. წერეთლის გამზირი №117;

საკადასტრო კოდი : 01.13.06.001.044

ბლოკი №2

დამკვეთი

შ.პ.ს. "შპს გლობალური ტექნოლოგიები"

საიდენტიფიკაციო კოდი: 202185553

დირექტორი: ალექსანდრე კირკასლიძე

სიტუაციური სქემა



ბ ბლოკი

ტექნიკურ-ეკონომიკური მახასიათებლები

* მიწის ნაკვეთის ფართობი (კვ.მ) – 14 708.0
* საცხოვრებელი ფართობი (კვ.მ) –
* საოფისე ფართობი (კვ.მ) –
* კომერციული ფართობი (კვ.მ) –
* საზაფხულო ფართობი (კვ.მ) –
* კიბის უჯრედის და სალარგაზოს ფართობი (კვ.მ) –
* დამხმარე ფართობი (კვ.მ) –
* ავტოსადგომის ფართობი (კვ.მ) –
* ღია ავტოსადგომის ფართობი (კვ.მ) –
* კ1 ბანაშენიანების ფართობი (კვ.მ) –1 592.4
* კ2 ბანაშენიანების ინტენსივობის ფართობი (კვ.მ) – 23 903.65
* კ3 გამწვანების ფართობი (კვ.მ) – 5 697.4

შენიშვნები:

* ნახაზი შესრულებულია სანტიმეტრებში
* ნახაზზე მოცემულია არქიტექტურული და კონსტრუქციული ნაშენები
* არქიტექტურულ გეგმებზე დატანილია ხანძარსაწინააღმდეგო სისტემა

პიროგითი აღნიშვნები

თანამდებობა	გვარი	ხელმოწერა
პრ. კონსულტანტი	სახალიანი	
დაპროექტა	სახალიანი	
პრ. ავტორი	მამუკა კაპანაძე	
მთავარი არქიტექტორი	მამუკა კაპანაძე	
პრ. თანაავტორი	ნიკოლოზ მაღლაფერიძე	

ნახაზის სახელი

სახურავის გეგმა

ფურცლის ნომერი

ფორმატი	მასშტაბი
A2	

თარიღი	რევიზია №

ვიზუალიზაცია

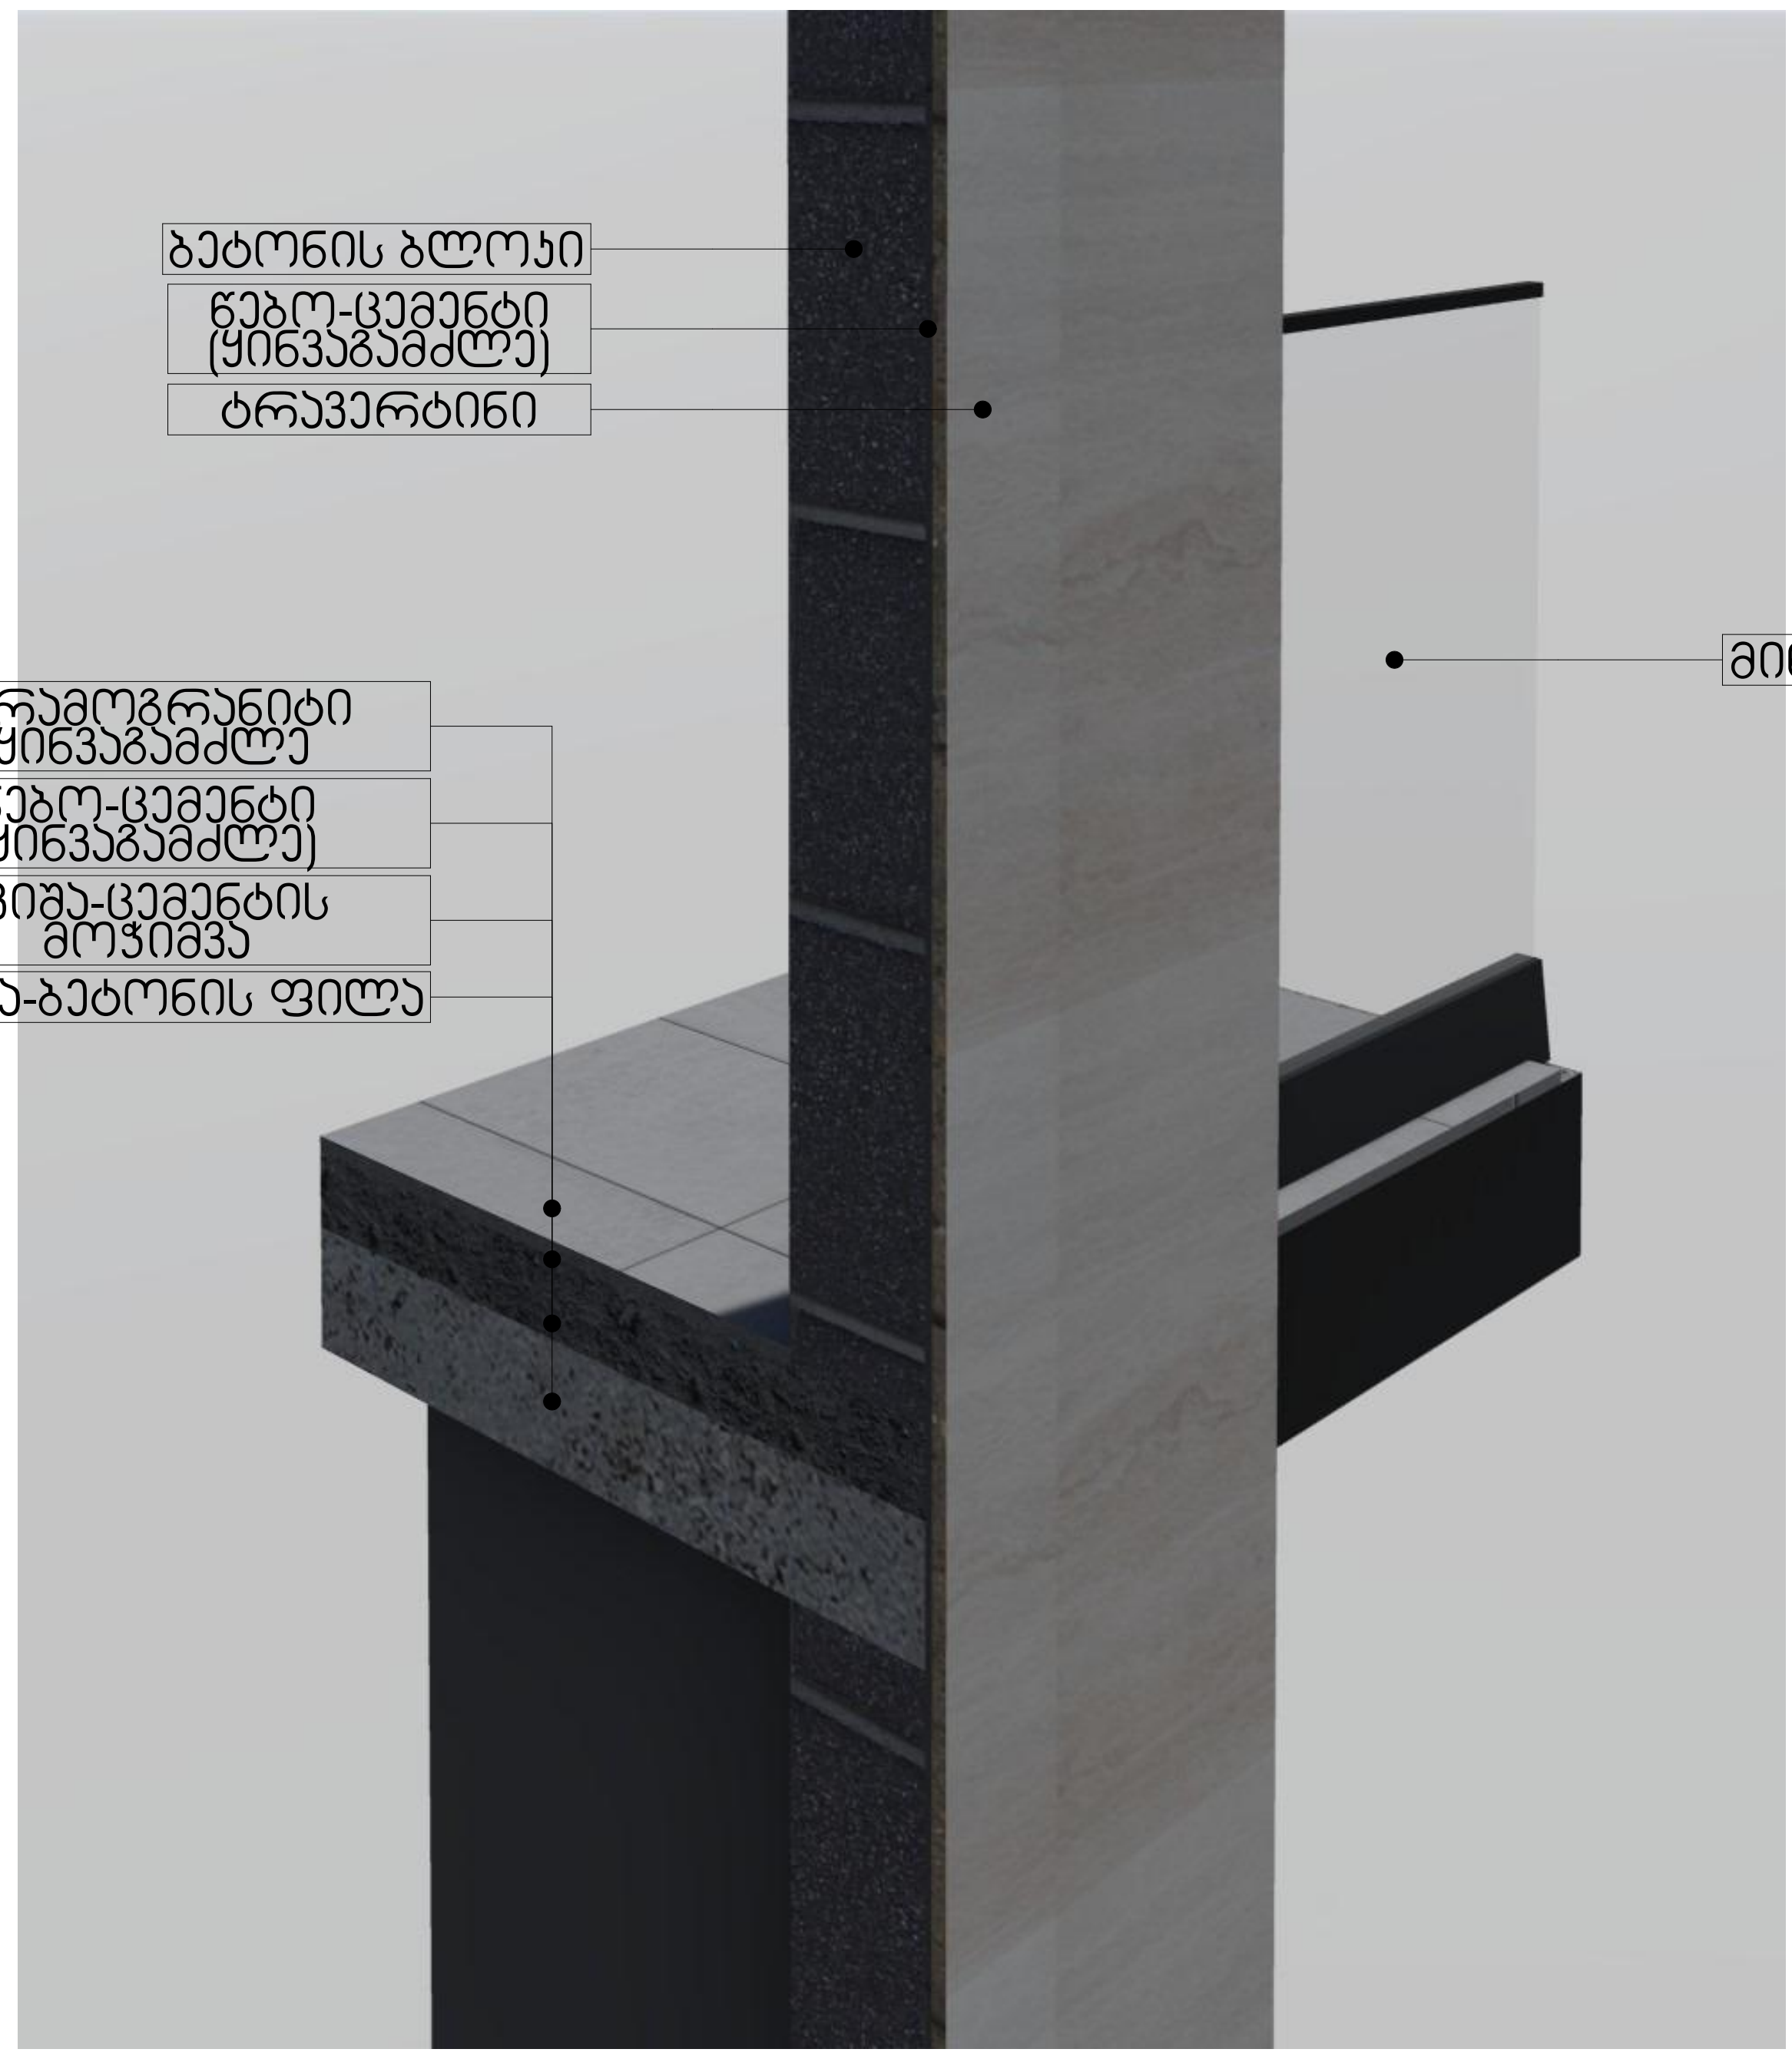

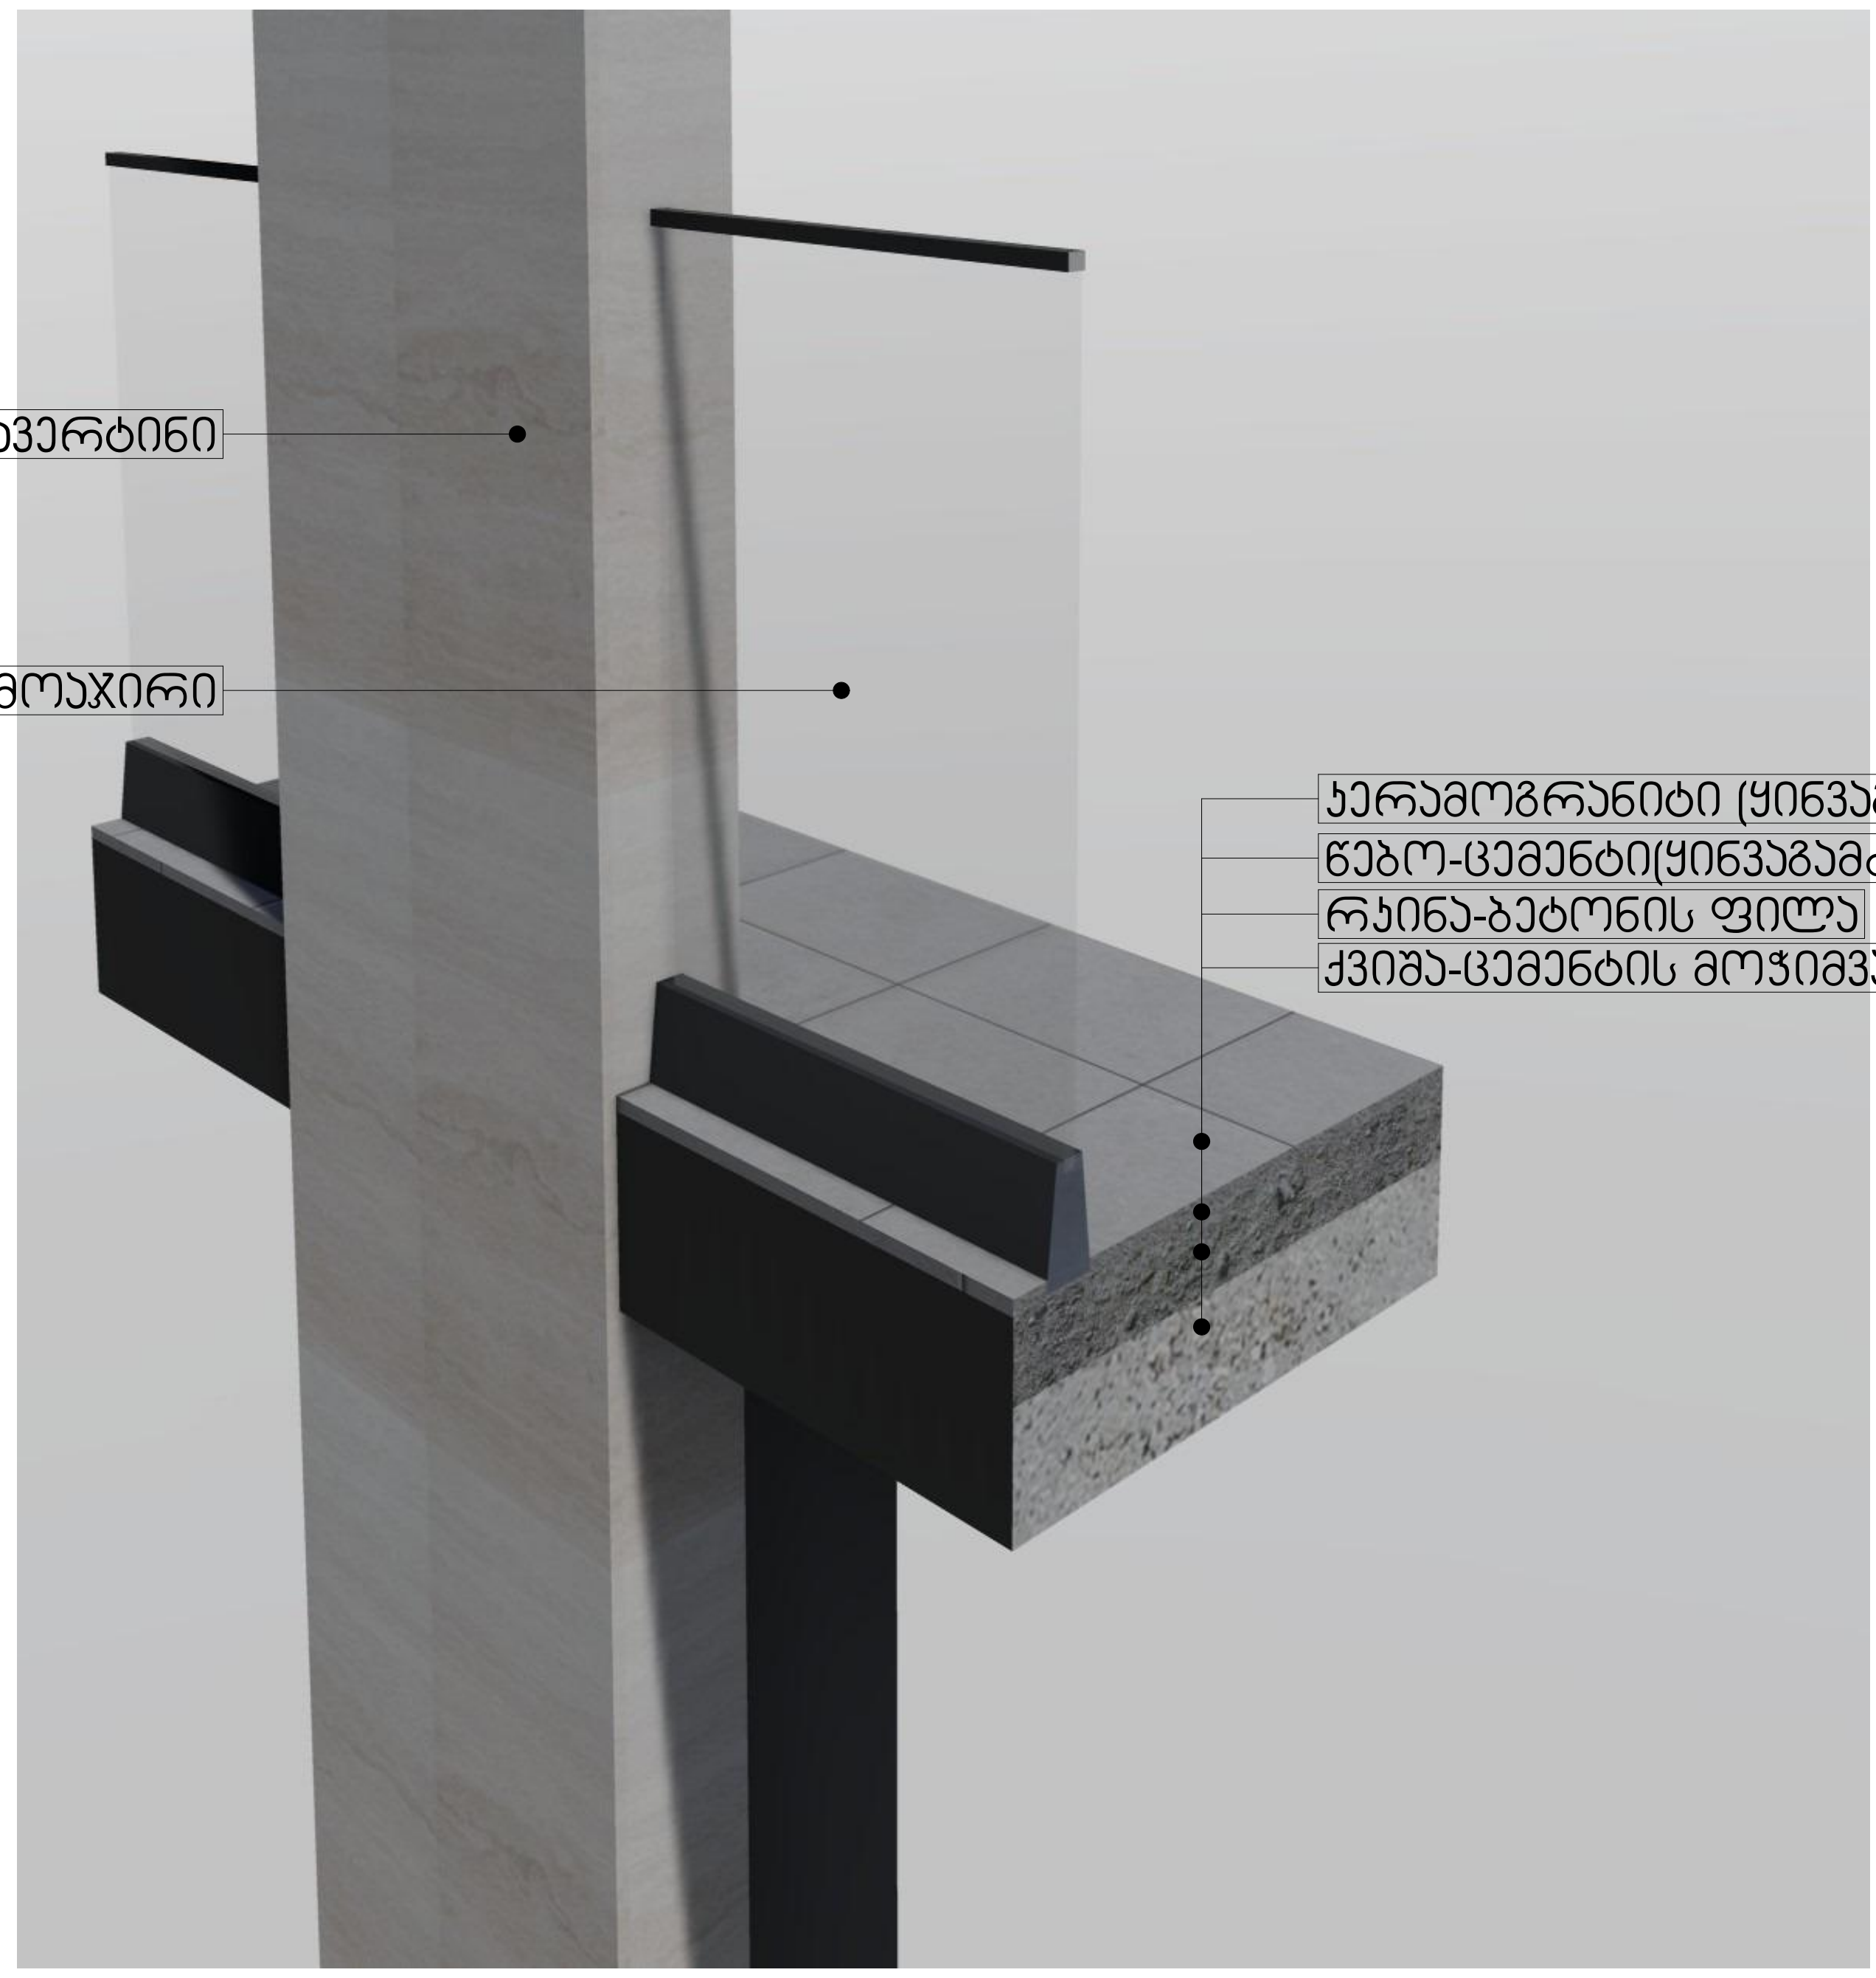

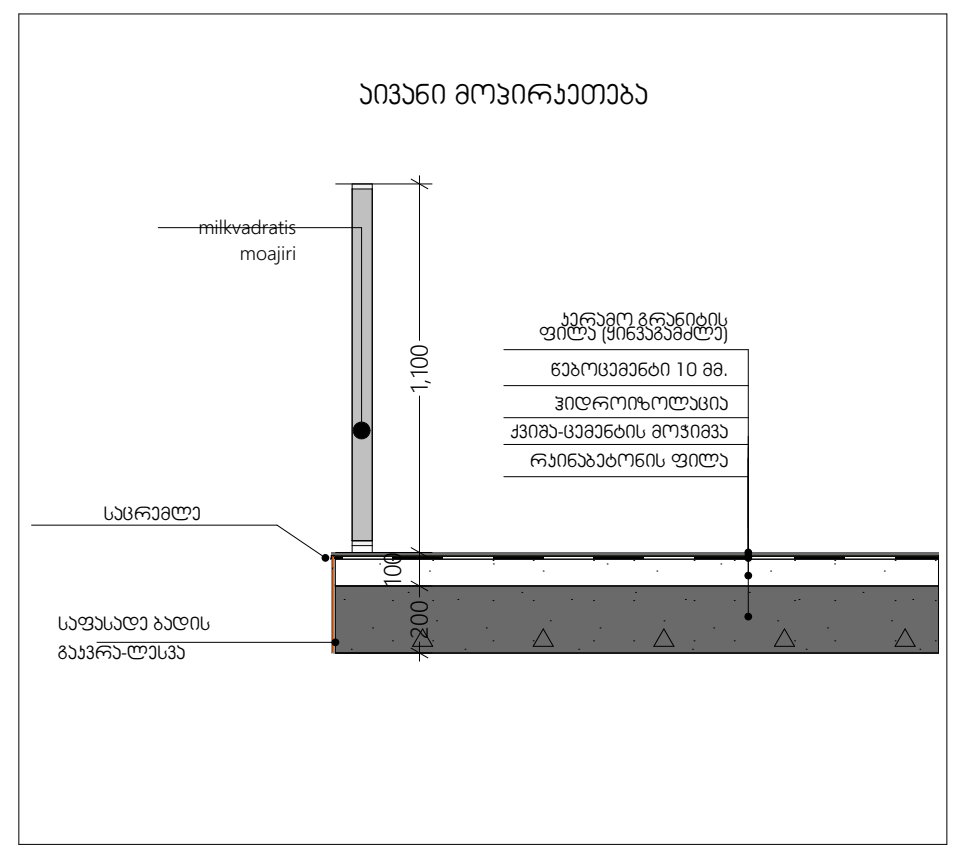

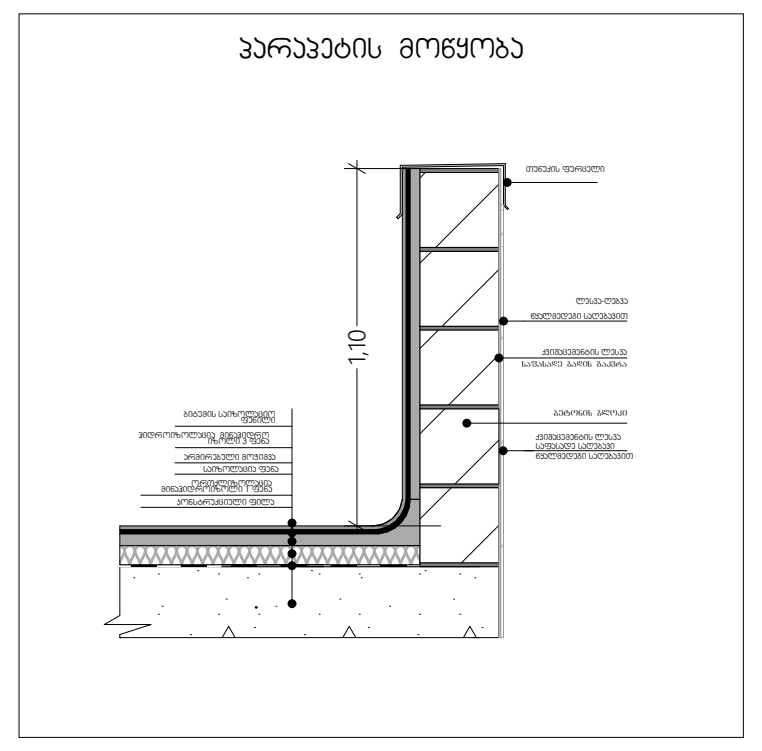

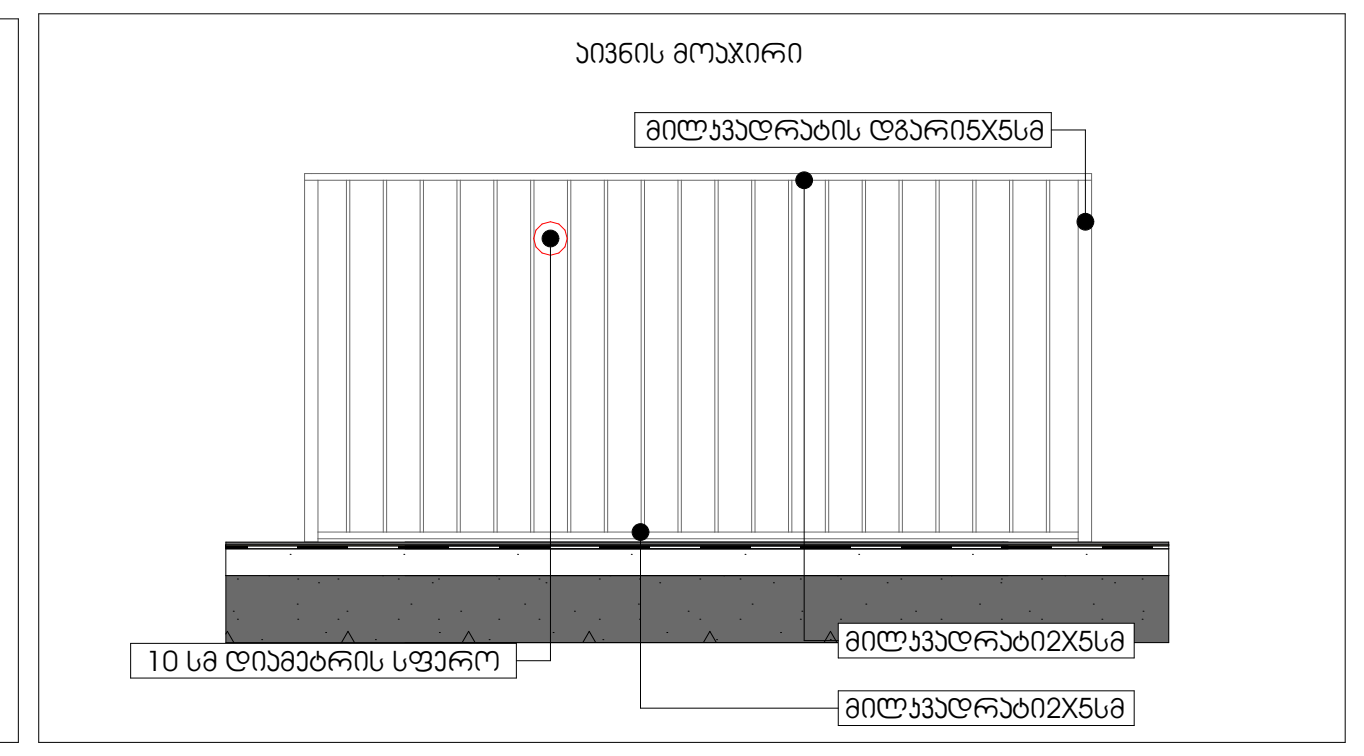

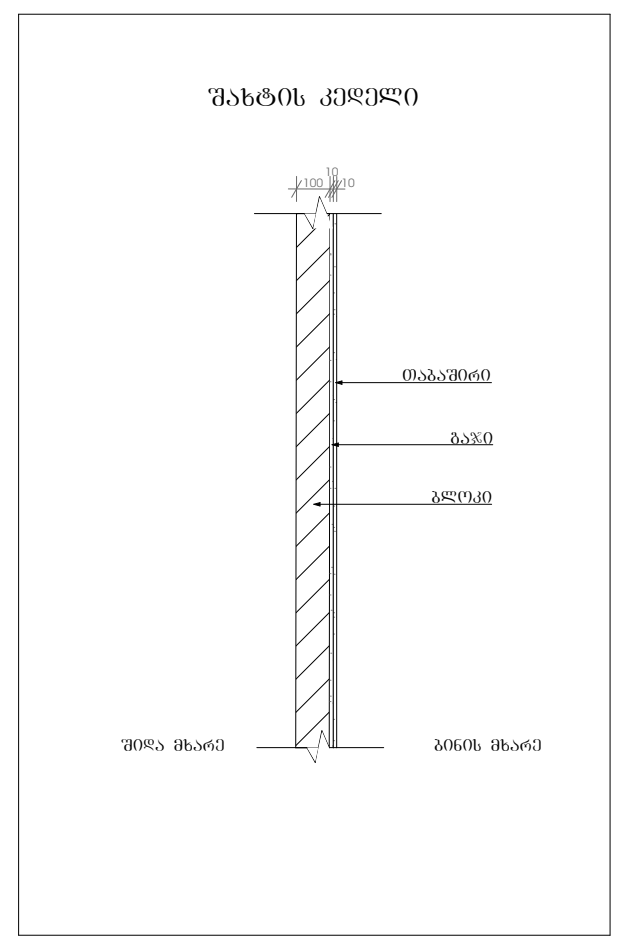

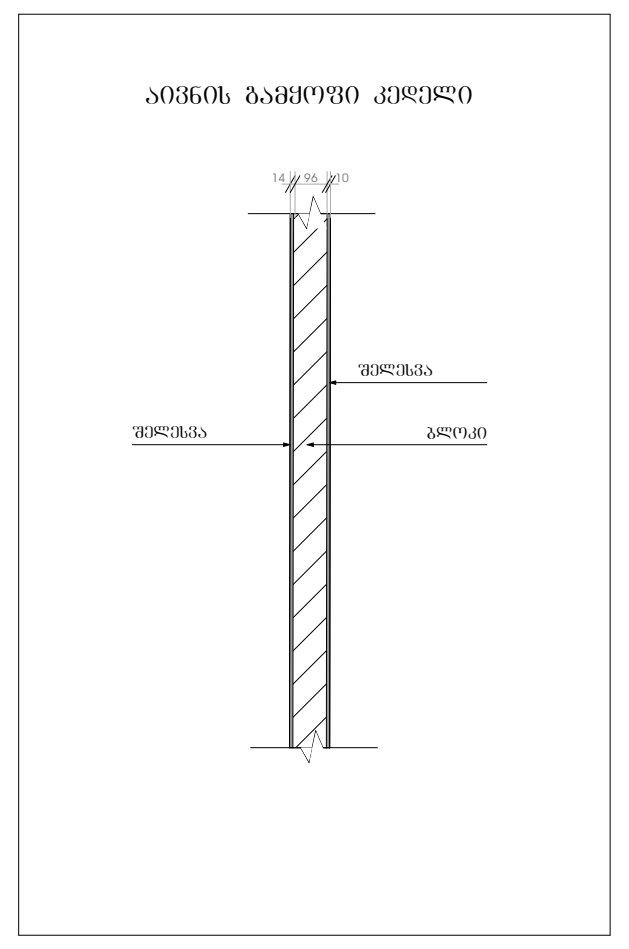

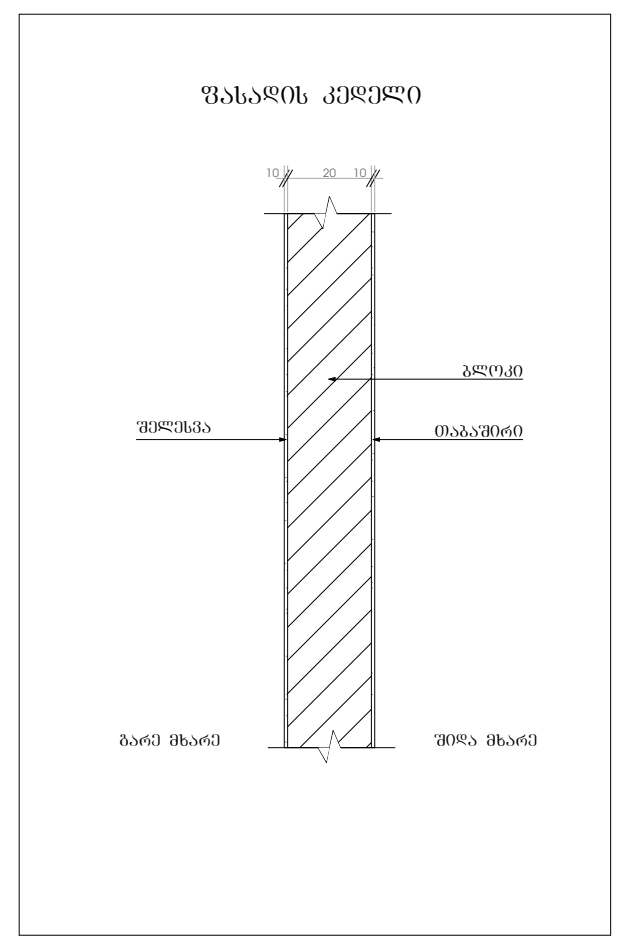

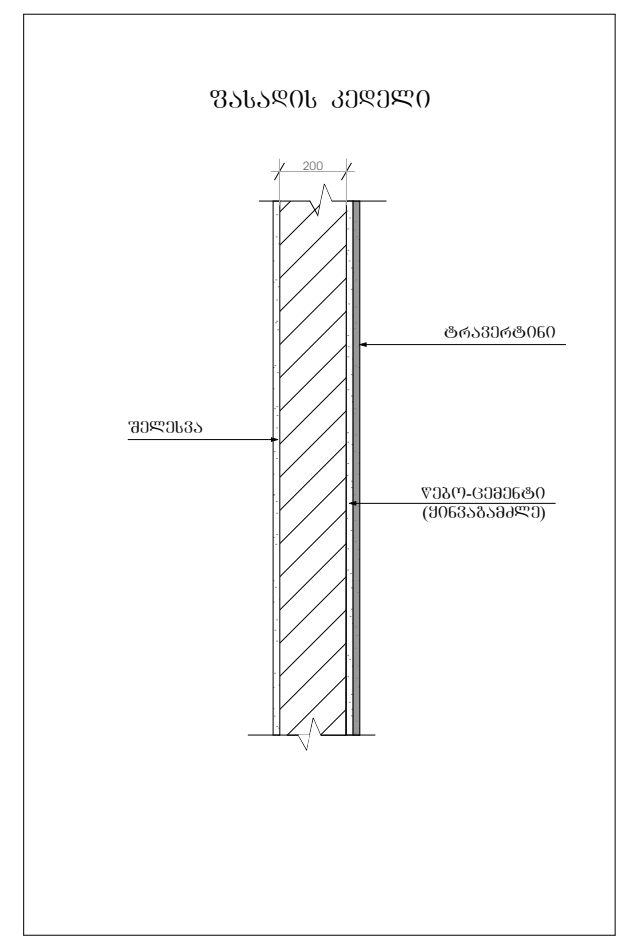

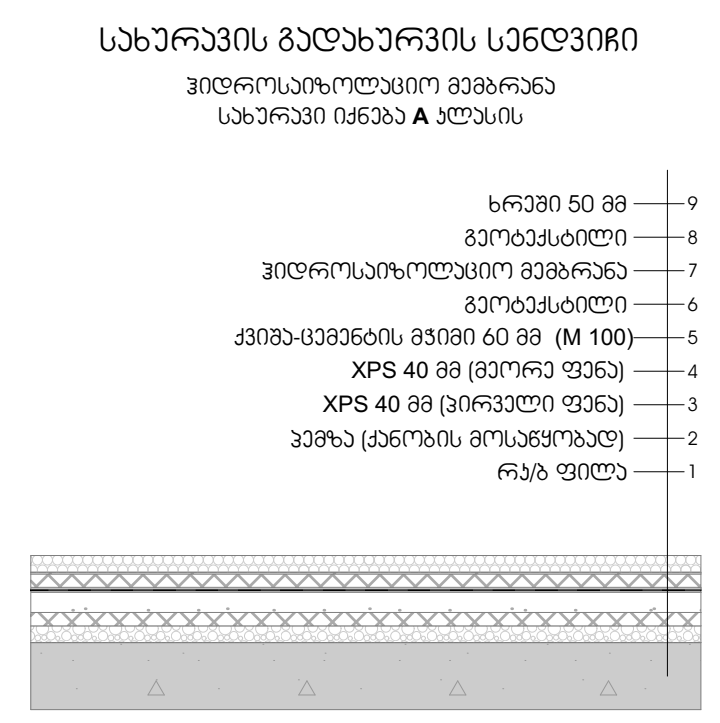

შენიშვნა: გადახურვის სენდვიჩი დაზუსტდეს მშენებლობისას.

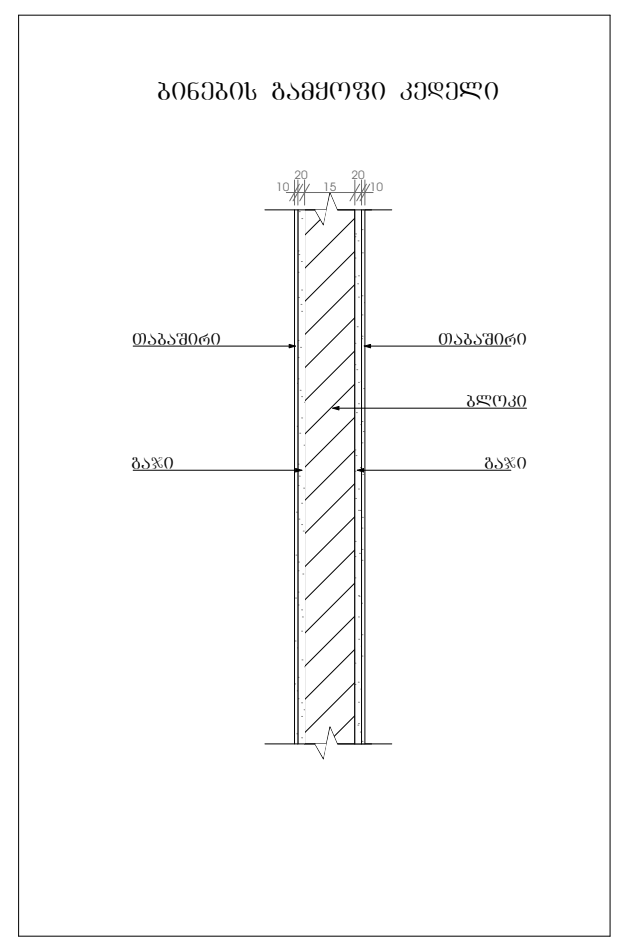

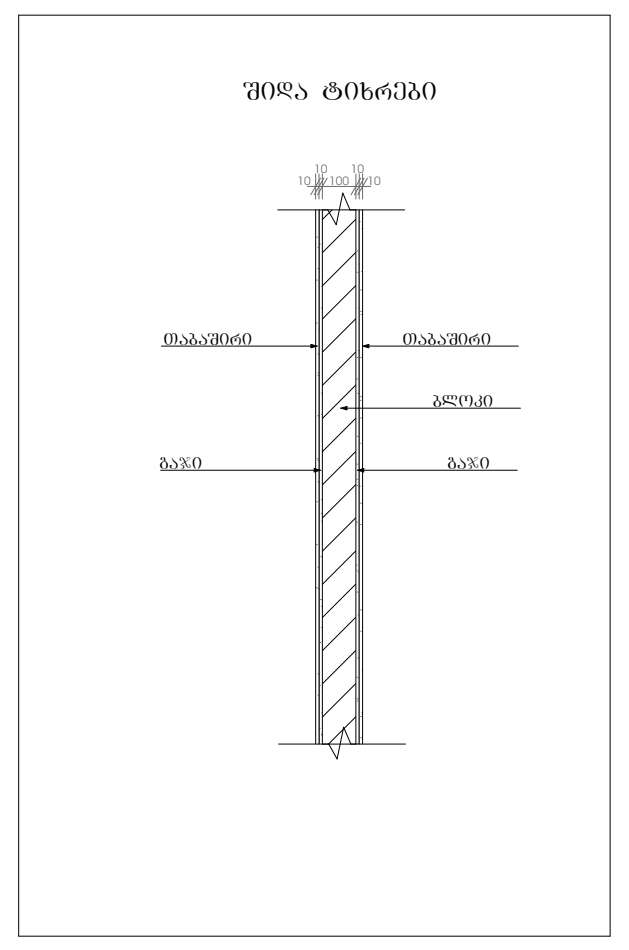

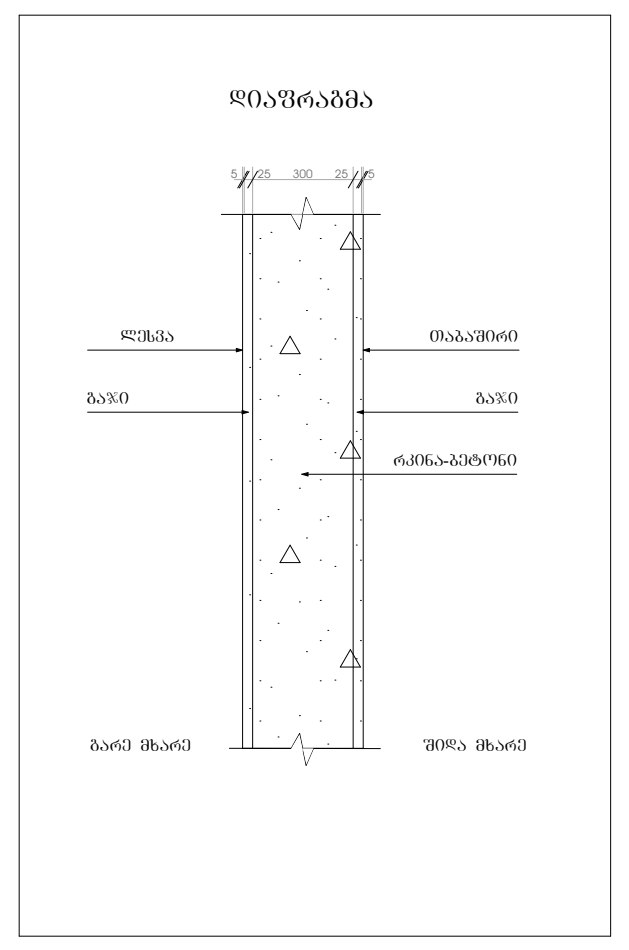

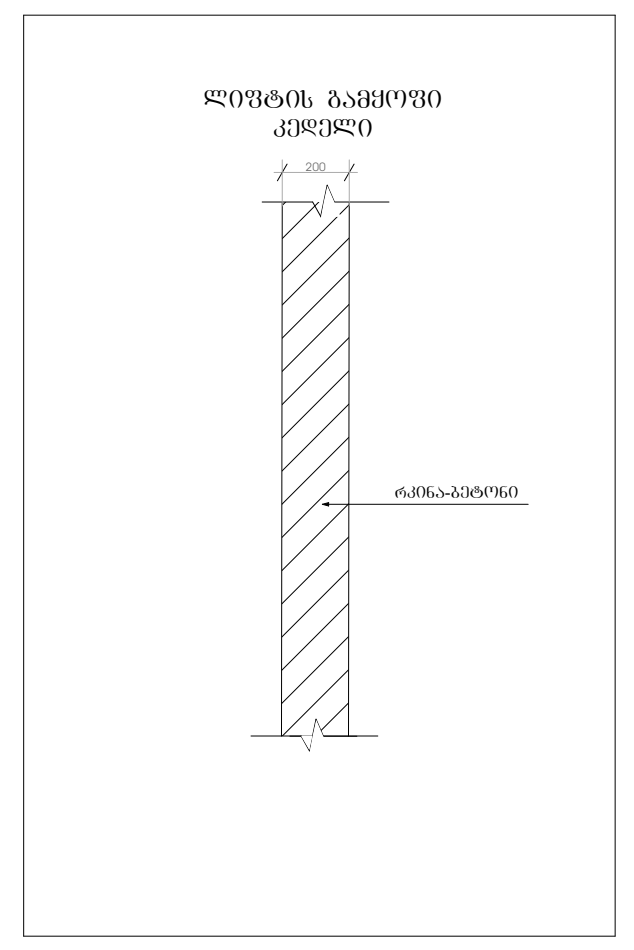

მრავალფუნქციური კომპლექსი

მისამართი: ა. წერეთლის გამზირი №117;

საკადასტრო კოდი : 01.13.06.001.044

ბლოკი №2

დამკვეთი

შ.პ.ს. "შპს გლობალური ტექნოლოგიები"

საიდენტიფიკაციო კოდი: 202185553

დირექტორი: ალექსანდრე კირვალიძე

სიტუაციური სქემა



ბ ბლოკი

ტექნიკური-ეკონომიკური მაჩვენებლები
* მიწის ნაკვეთის ფართობი (კვ.მ) – 14 708.0
* საცხოვრებელი ფართობი (კვ.მ) –
* საოფისე ფართობი (კვ.მ) –
* კომერციული ფართობი (კვ.მ) –
* საზაფხულო ფართობი (კვ.მ) –
* კიბის უჯრედის და სადარბაზოს ფართობი (კვ.მ) –
* დამხმარე ფართობი (კვ.მ) –
* ავტოსადგომის ფართობი (კვ.მ) –
* ღია ავტოსადგომის ფართობი (კვ.მ) –
* კ1 განაშენიანების ფართობი (კვ.მ) –1 592.4
* კ2 განაშენიანების ინტენსივობის ფართობი (კვ.მ) – 23 903.65
* კ3 გამწვანების ფართობი (კვ.მ) – 5 697.4

შენიშვნები:
* ნახაზი შესრულებულია სანტიმეტრებში
* ნახაზზე მოცემულია არქიტექტურული და კონსტრუქციული ნიშნულები
* არქიტექტურულ გეგმებზე დატანილია ხანძარსაწინააღმდეგო სისტემა

პირობითი აღნიშვნები

თანამდებობა	გვარი	ხელმოწერა
პრ. კონსულტანტი	ს.ავალიანი	
დაამუშავა	ს.ავალიანი	
პრ. ავტორი	მამუკა კაკულია	
მთავარი არქიტექტორი	მამუკა კაკულია	
პრ. თანაავტორი	ნიკოლოზ მაღლაფერიძე	

ნახაზის სახელი

დეტალები

ფურცლის ნომერი

ფორმატი: A2

მასშტაბი

თარიღი

რევიზია №

Დ-02

დაწნევადი გზა კიბე

ტიპიურ სართულზე

მ. 1:100

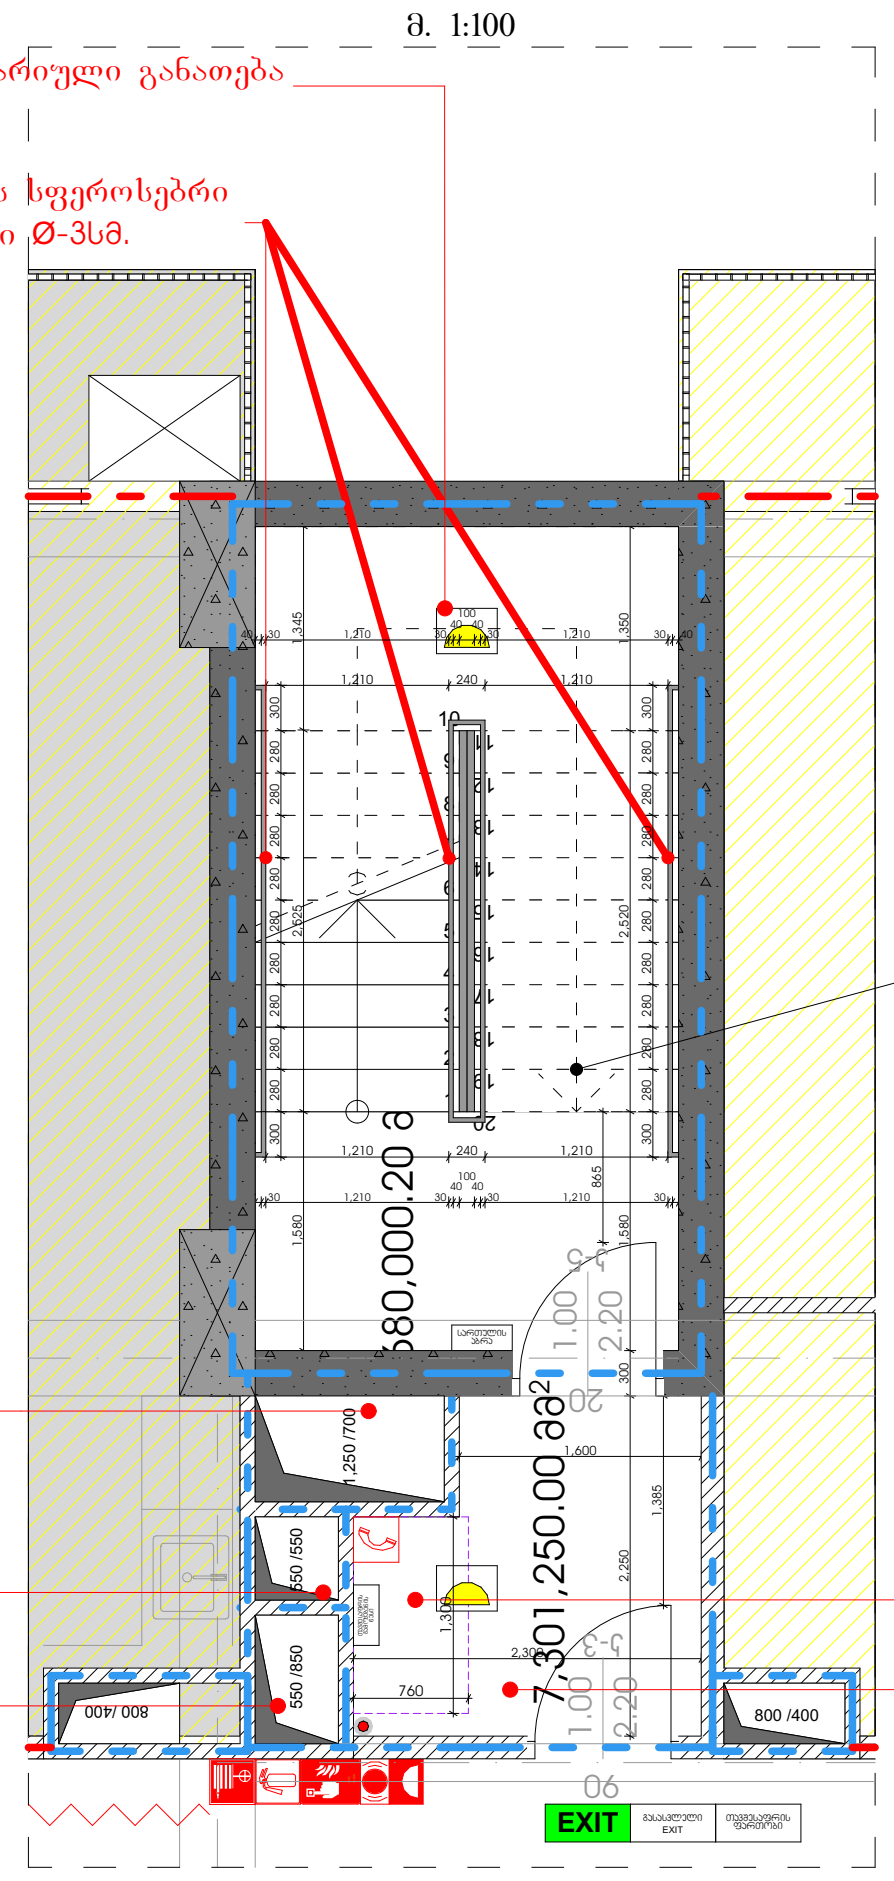

გზა-კიბის დეტალი

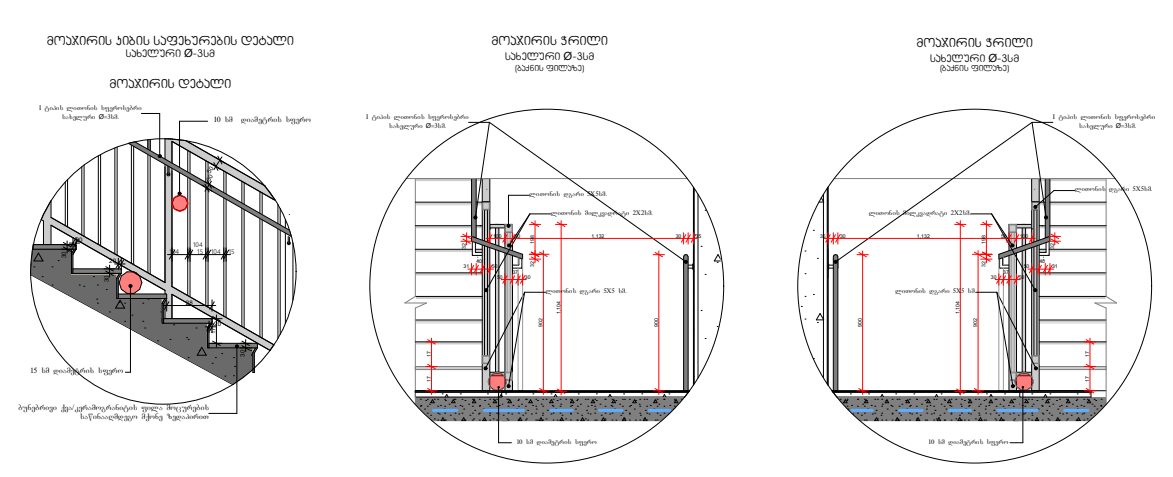

* კიბის მრშის ყველა საფეხურს აქვს თანაბარი სიმაღლის ამაღლებები და თანაბარი სიღრმის საბიჯელები. კიბის ამაღლების სიმაღლე არაუმეტეს 180მმ-ია და არაუმცირეს 100მმ, საბიჯელების სიღემე კი 280 მმ-ია.
* მოაჯირების სიმაღლე 1100 მმ-ია და მასში არსებული ღიობებში არ ეტევა 100 მმ-ანი სფერო, ხოლო კიბისა და მოაჯირის ქვედა რელსს შორის არსებულ ღიობში არ ეტევა 150მმ-იანი სფერო.
* ყველა კიბის სახელური მიემართება უწყვეტად ან საფეხურებს გადაცილებულია 300 მმ-ით. მათი დაშორება კედლიდან ან მოაჯირიდან არის 40 მმ, სიმსხო არის 30-დან 50-მმ-მდე. სახელურები ბლოლოში იხრება კედლისკენ.

Დ-01

დაწნევადი გზა კიბე

ტიპიურ სართულზე

მ. 1:100

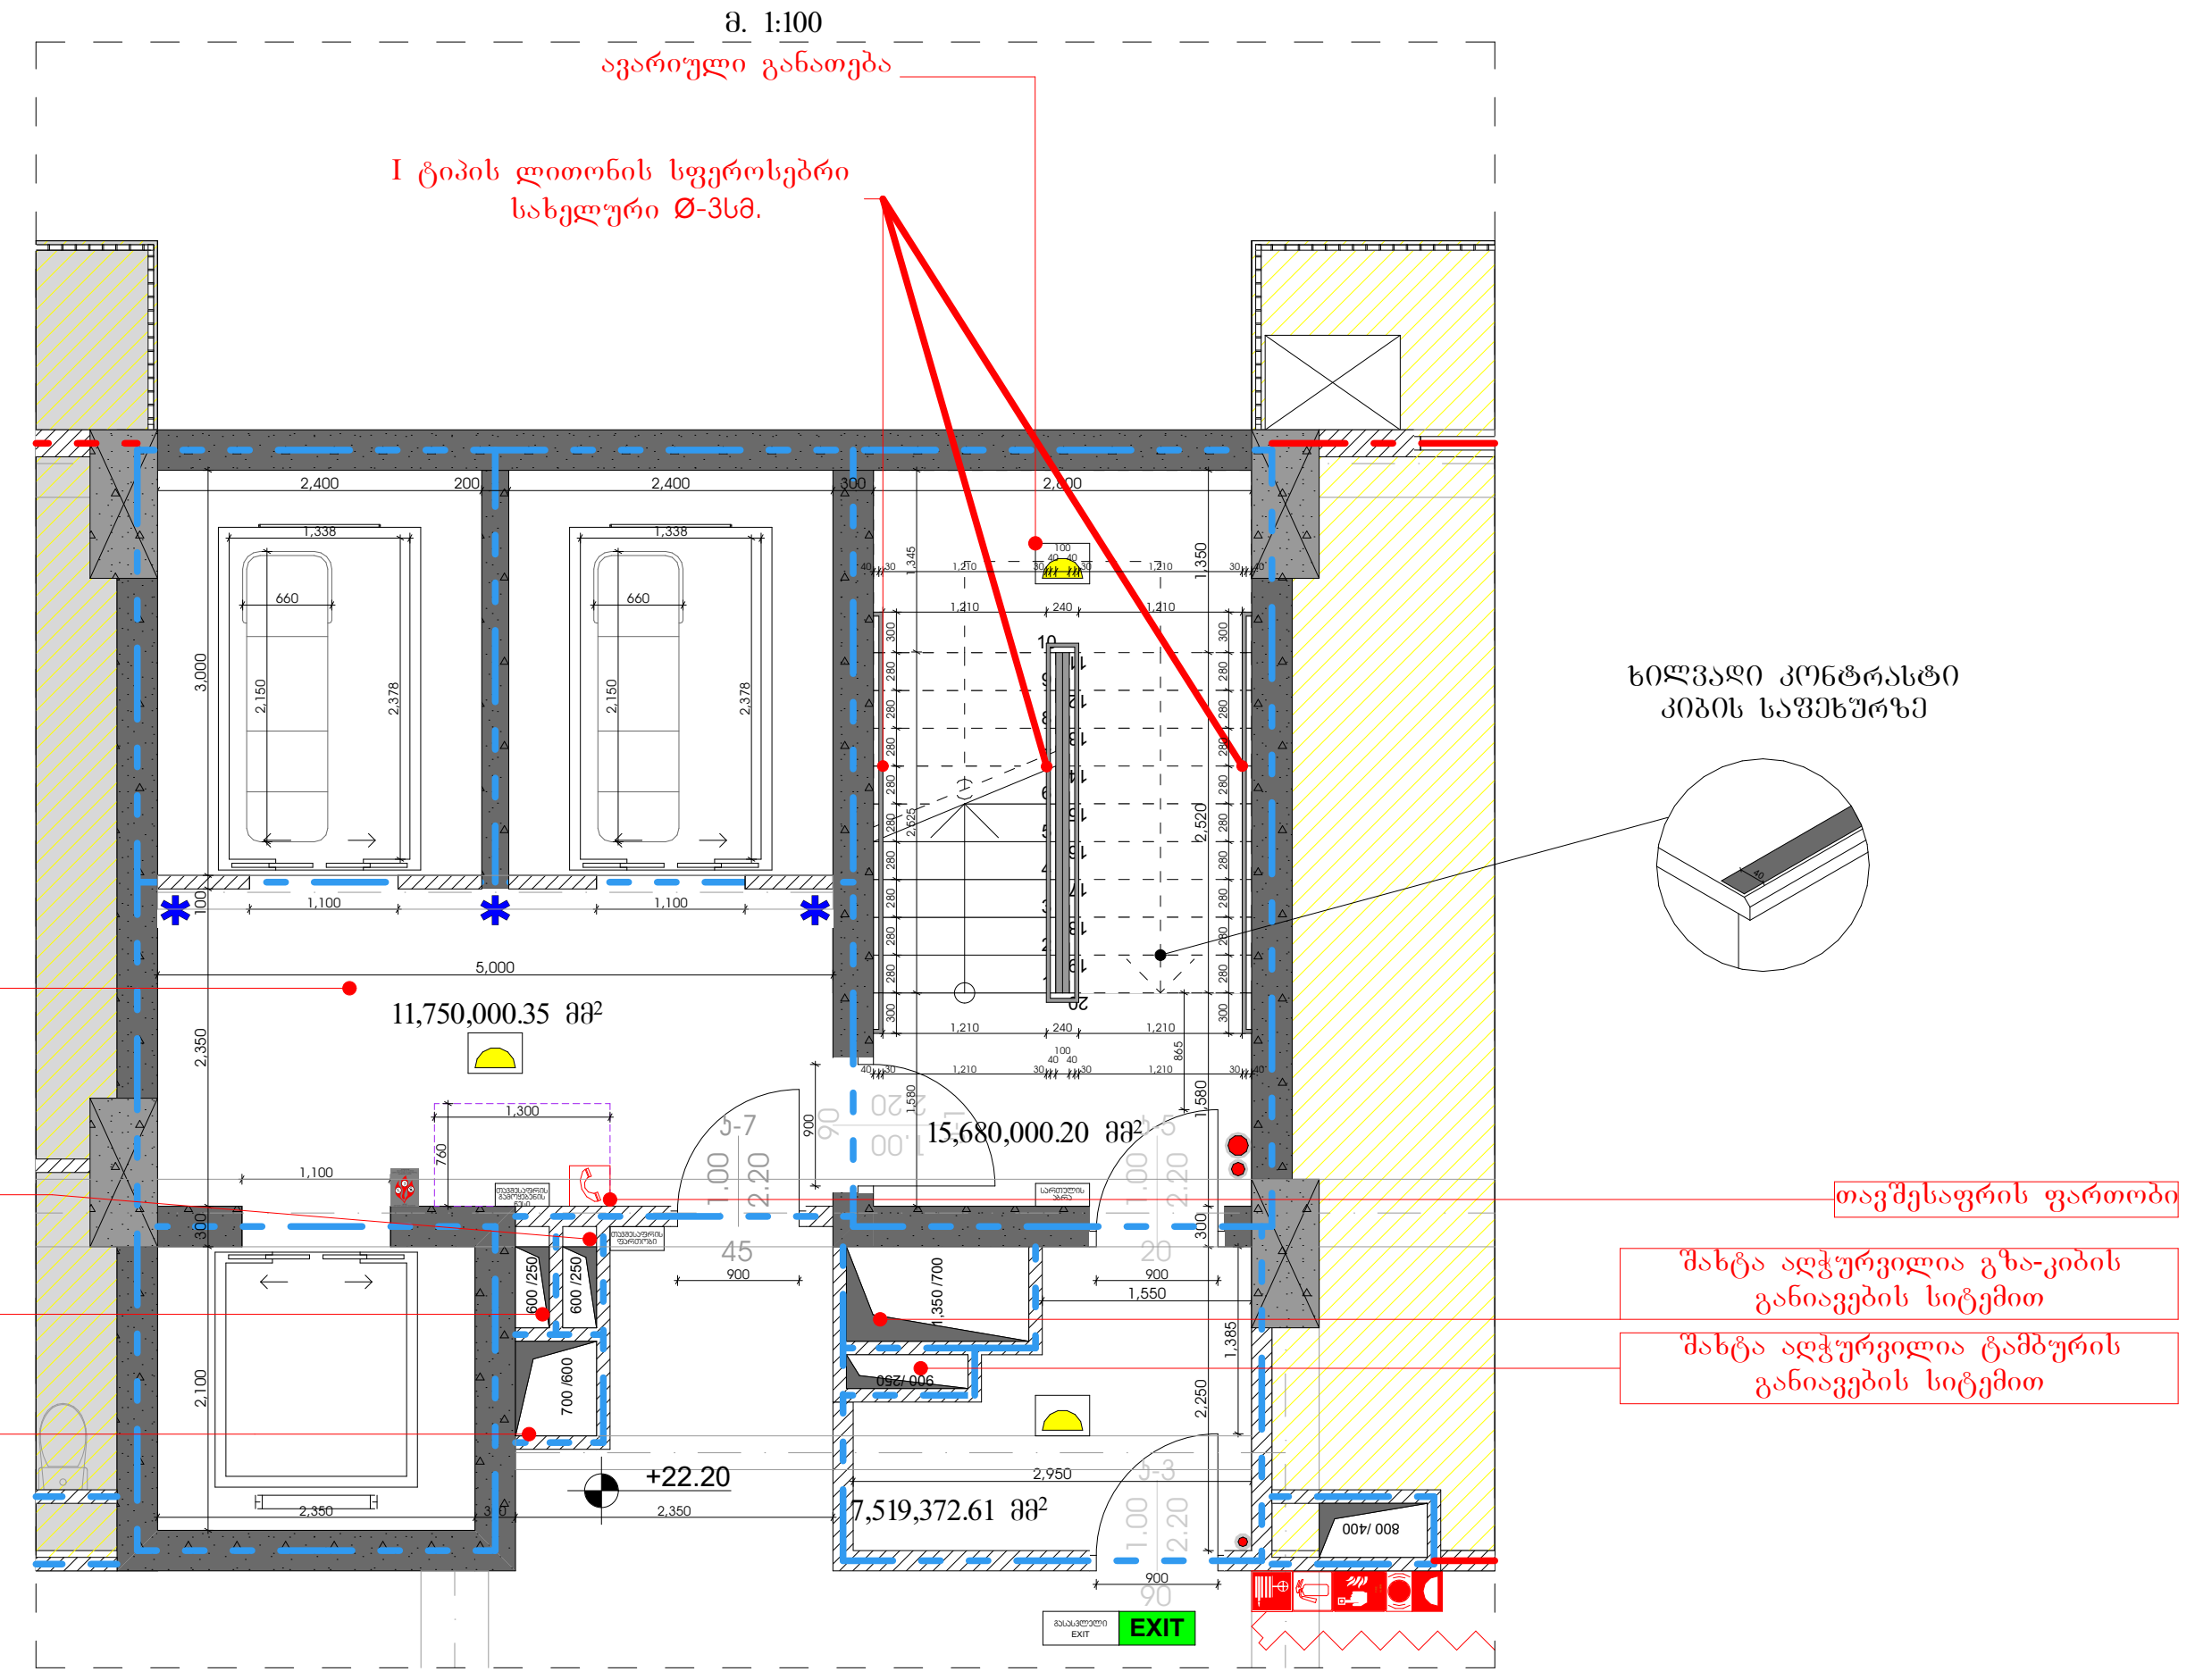

გზა-კიბის დეტალი

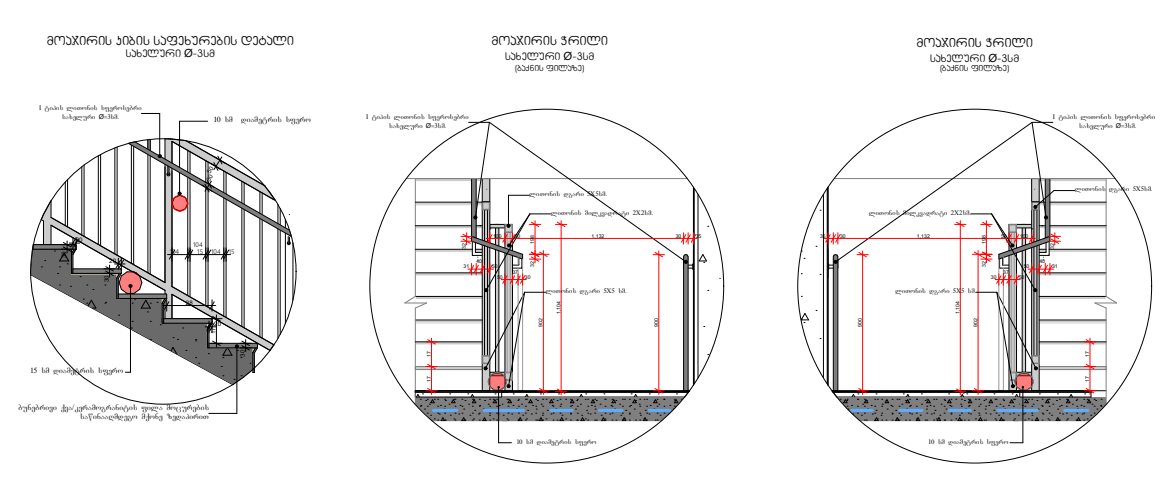

* კიბის მრშის ყველა საფეხურს აქვს თანაბარი სიმაღლის ამაღლებები და თანაბარი სიღრმის საბიჯელები. კიბის ამაღლების სიმაღლე არაუმეტეს 180მმ-ია და არაუმცირეს 100მმ, საბიჯელების სიღემე კი 280 მმ-ია.
* მოაჯირების სიმაღლე 1100 მმ-ია და მასში არსებული ღიობებში არ ეტევა 100 მმ-ანი სფერო, ხოლო კიბისა და მოაჯირის ქვედა რელსს შორის არსებულ ღიობში არ ეტევა 150მმ-იანი სფერო.
* ყველა კიბის სახელური მიემართება უწყვეტად ან საფეხურებს გადაცილებულია 300 მმ-ით. მათი დაშორება კედლიდან ან მოაჯირიდან არის 40 მმ, სიმსხო არის 30-დან 50-მმ-მდე. სახელურები ბლოლოში იხრება კედლისკენ.

მრავალფუნქციური კომპლექსი

მისამართი: ა. წერეთლის გამზირი №117;

საკადასტრო კოდი : 01.13.06.001.044

ბლოკი №2

დამკვეთი

შ.პ.ს. "შპს გლობალური ტექნოლოგიები"
საიდენტიფიკაციო კოდი: 202185553
დირექტორი: ალექსანდრე კირვალიძე

სიტუაციური სქემა



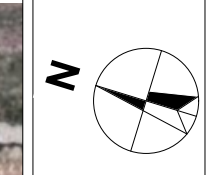

ბ ბლოკი

ტექნიკური-ეკონომიკური მაჩვენებლები

* მიწის ნაკვეთის ფართობი (კვ.მ) – 14 708.0
* საცხოვრებელი ფართობი (კვ.მ) –
* საოფისე ფართობი (კვ.მ) –
* კომერციული ფართობი (კვ.მ) –
* საზაფხულო ფართობი (კვ.მ) –
* კიბის უჯრედის და სადარბაზოს ფართობი (კვ.მ) –
* დამხმარე ფართობი (კვ.მ) –
* ავტოსადგომის ფართობი (კვ.მ) –
* ღია ავტოსადგომის ფართობი (კვ.მ) –
* კ1 განაშენიანების ფართობი (კვ.მ) –1 592.4
* კ2 განაშენიანების ინტენსივობის ფართობი (კვ.მ) – 23 903.65
* კ3 გამწვანების ფართობი (კვ.მ) – 5 697.4

შენიშვნები:

* ნახაზი შესრულებულია სანტიმეტრებში
* ნახაზზე მოცემულია არქიტექტურული და კონსტრუქციული ნიშნულები
* არქიტექტურულ ბეგმებზე დატანილია ხანძარსაწინააღმდეგო სისტემა

პირობითი აღნიშვნები

თანამდებობა	გვარი	ხელმოწერა
პრ. კონსულტანტი	ს.ავალიანი	[signature]
დაამუშავა	ს.ავალიანი	[signature]
პრ. ავტორი	მამუკა კაკულია	
მთავარი არქიტექტორი	მამუკა კაკულია	
პრ. თანაავტორი	ნიკოლოზ მაღლაფერიძე	

ნახაზის სახელი

დეტალები

ფურცლის ნომერი

ფორმატი

A2

მასშტაბი

თარიღი

რევიზია №







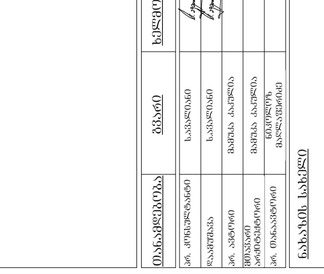













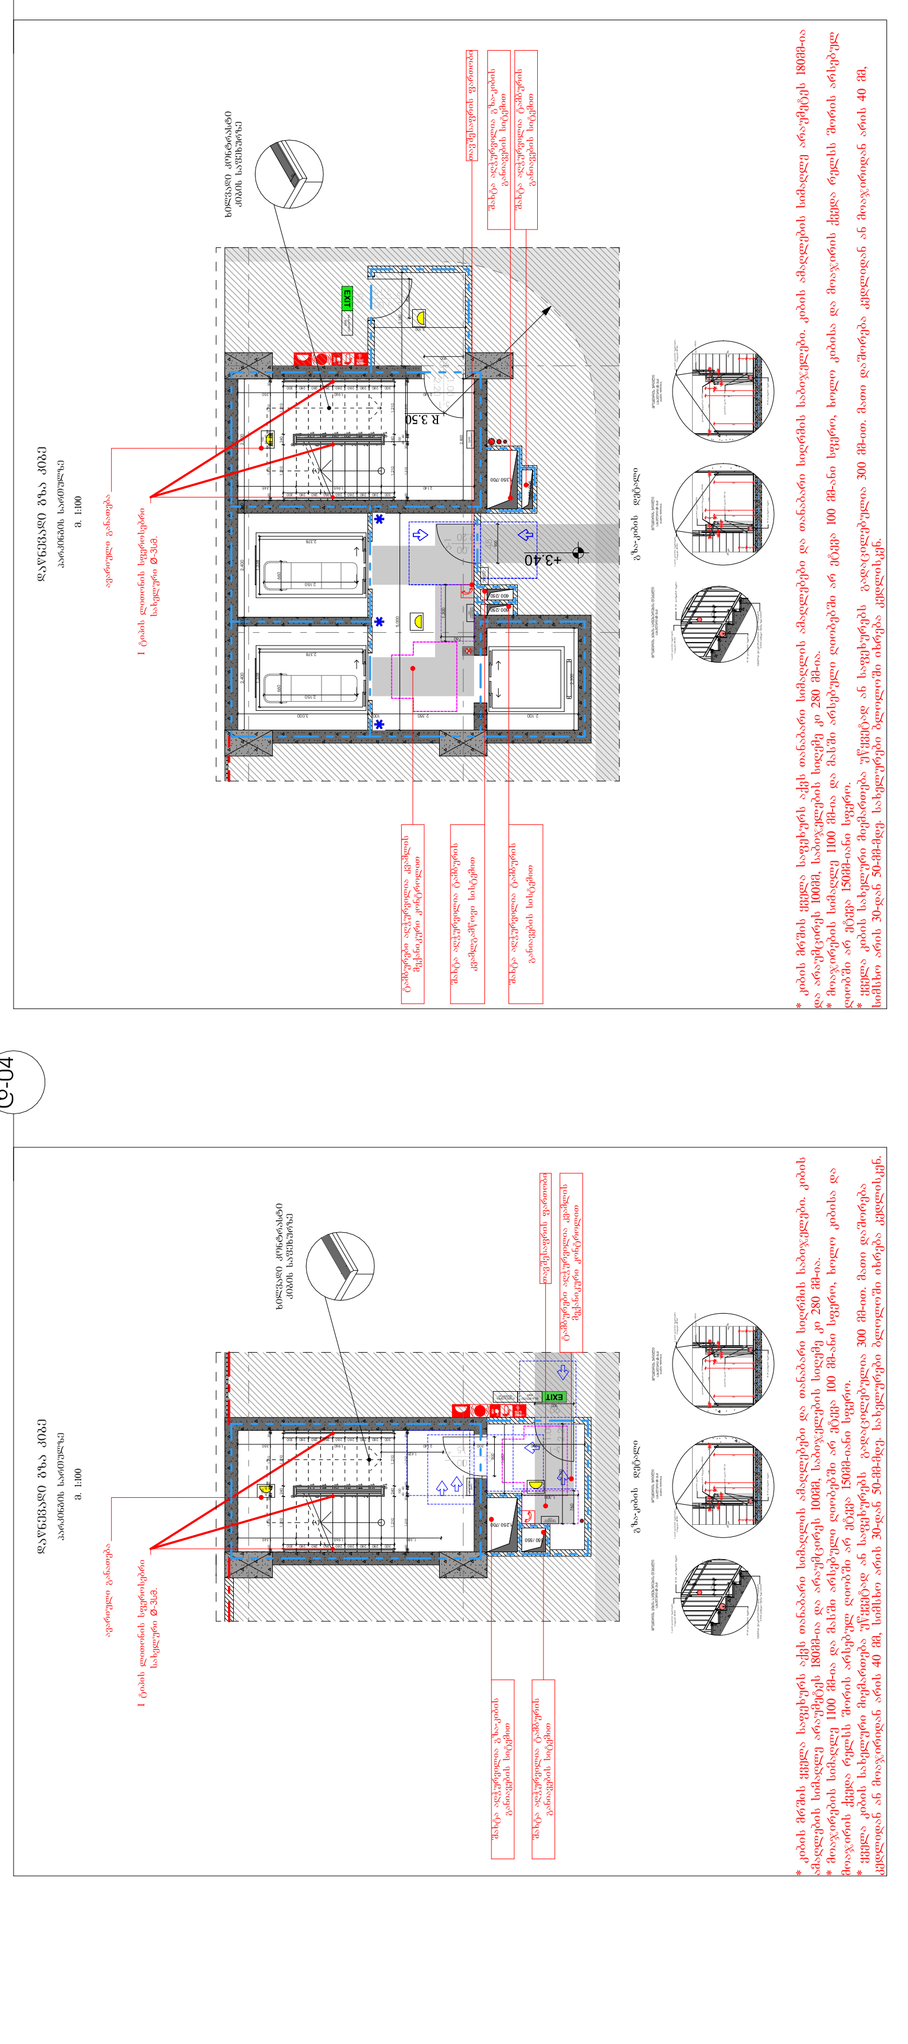





მრავალფუნქციური კომპლექსი

მისამართი: ა. წერეთლის გამზირი №117;

საკადასტრო კოდი : 01.13.06.001.044

ბლოკი №2

დამკვეთი

შ.პ.ს. "შპს გლობალური ტექნოლოგიები"

საიდენტიფიკაციო კოდი: 202185553

დირექტორი: ალექსანდრე კირკალიძე

სიტუაციური სქემა



ბ ბლოკი

ტექნიკურ-ეკონომიკური მანვენებლები

* მიწის ნაკვეთის ფართობი (კვ.მ) – 14708
* სახეობრიველი ფართობი (კვ.მ) –
* საერთო ფართობი (კვ.მ) –
* კომერციული ფართობი (კვ.მ) –
* საზაფხულო ფართობი (კვ.მ) –
* კიბის უჯრედის და სადარბაზოს ფართობი (კვ.მ) –
* დამხმარე ფართობი (კვ.მ) –
* ღია ავტოსადგომის ფართობი (კვ.მ) –
* კ1 ბანაშენიანების ფართობი (კვ.მ) –
* კ2 ბანაშენიანების ინტენსივობის ფართობი (კვ.მ) –
* კ3 ბამწვანების ფართობი (კვ.მ) –

შენიშვნები:

* ნახაზი შესრულებულია სანტიმეტრებში
* ნახაზზე მოცემულია არქიტექტურული და კონსტრუქციული ნიშნულები
* არქიტექტურულ გეგმებზე დატანილია სახანძრო-სანიტარიული სისტემა

პირობითი აღნიშვნები

თანამდებობა	გვარი	ხელმოწერა
პრ. კონსულტანტი	საბალიანი	
დაამოწმა	საბალიანი	
პრ. ავტორი	მამუკა კაპანაძე	
მთავარი არქიტექტორი	მამუკა კაპანაძე	
პრ. თანაავტორი	ნუკრიანის მარლენ	

ნახაზის სახელი

-1 სართულის გეგმა

ფურცლის ნომერი

ფორმატი	მასშტაბი
A2	
ობიექტი	რევიზია №

პირობითი ნიშნები

მოსახსნელი სივრცეები

ვარიანტი 1

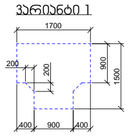

ვარიანტი 2

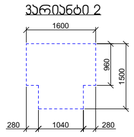

ვარიანტი 3

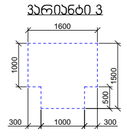

ვარიანტი 4

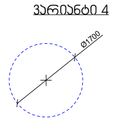

კარის წინ თავისუფალი სივრცე

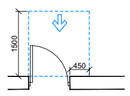

თავისუფალი სივრცე კართან მანევრირებისთვის - ანაბამინი კარი წინიდან მისაბვდომი - გამოქვეით გაღება

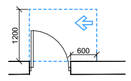

თავისუფალი სივრცე კართან მანევრირებისთვის - ანაბამინი კარი საკვების მხრიდან მისაბვდომი - გამოქვეით გაღება

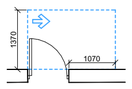

თავისუფალი სივრცე კართან მანევრირებისთვის - ანაბამინი კარი ანაბამის მხრიდან მისაბვდომი - გამოქვეით გაღება

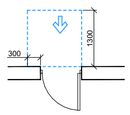

თავისუფალი სივრცე კართან მანევრირებისთვის - ანაბამინი კარი წინიდან მისაბვდომი - მიმოლით გაღება

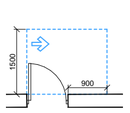

თავისუფალი სივრცე კართან მანევრირებისთვის - ანაბამინი კარი ანაბამის მხრიდან მისაბვდომი - გამოქვეით გაღება

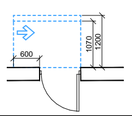

თავისუფალი სივრცე კართან მანევრირებისთვის - ანაბამინი კარი საკვების მხრიდან მისაბვდომი - მიმოლით გაღება 120 მმ. თუ მოთხოვნილია მიმბერავი

შენიშვნები:

1.იატაკის ზედაპირები მოეწყობა ისე, რომ იქნება მდგრადი, მყარი და არა სრიალა.

2.განათების სამართავები, ელექტრო გამანაწილებლები, ელექტრო ჩამრთველები და დენსართები, ტემპერატურის მარეგულირებლები, მოწყობილობების სამართავები, წყალსადენი სისტემის მოწყობილობების მარეგულირებლები და დამცავი და ორმხრივი საკომუნიკაციო სისტემების სამართავები "ა" ტიპის ერთეულში მოეწყობა სტანდარტის 309-ე ქვეთავის შესაბამისად.

3.სინათლის ჩამრთველები, ელექტრო ჩამრთველები, დენსართები, ტემპერატურის მარეგულირებლები, ელექტრო გამანაწილებლები და უსაფრთხოების ან შიდასაკომუნიკაციო სისტემების სამართავები "ბ" ტიპის ერთეულებში მოეწყობა სტანდარტის 309,2 და 1104,1 ქვეთავების მიხედვით.

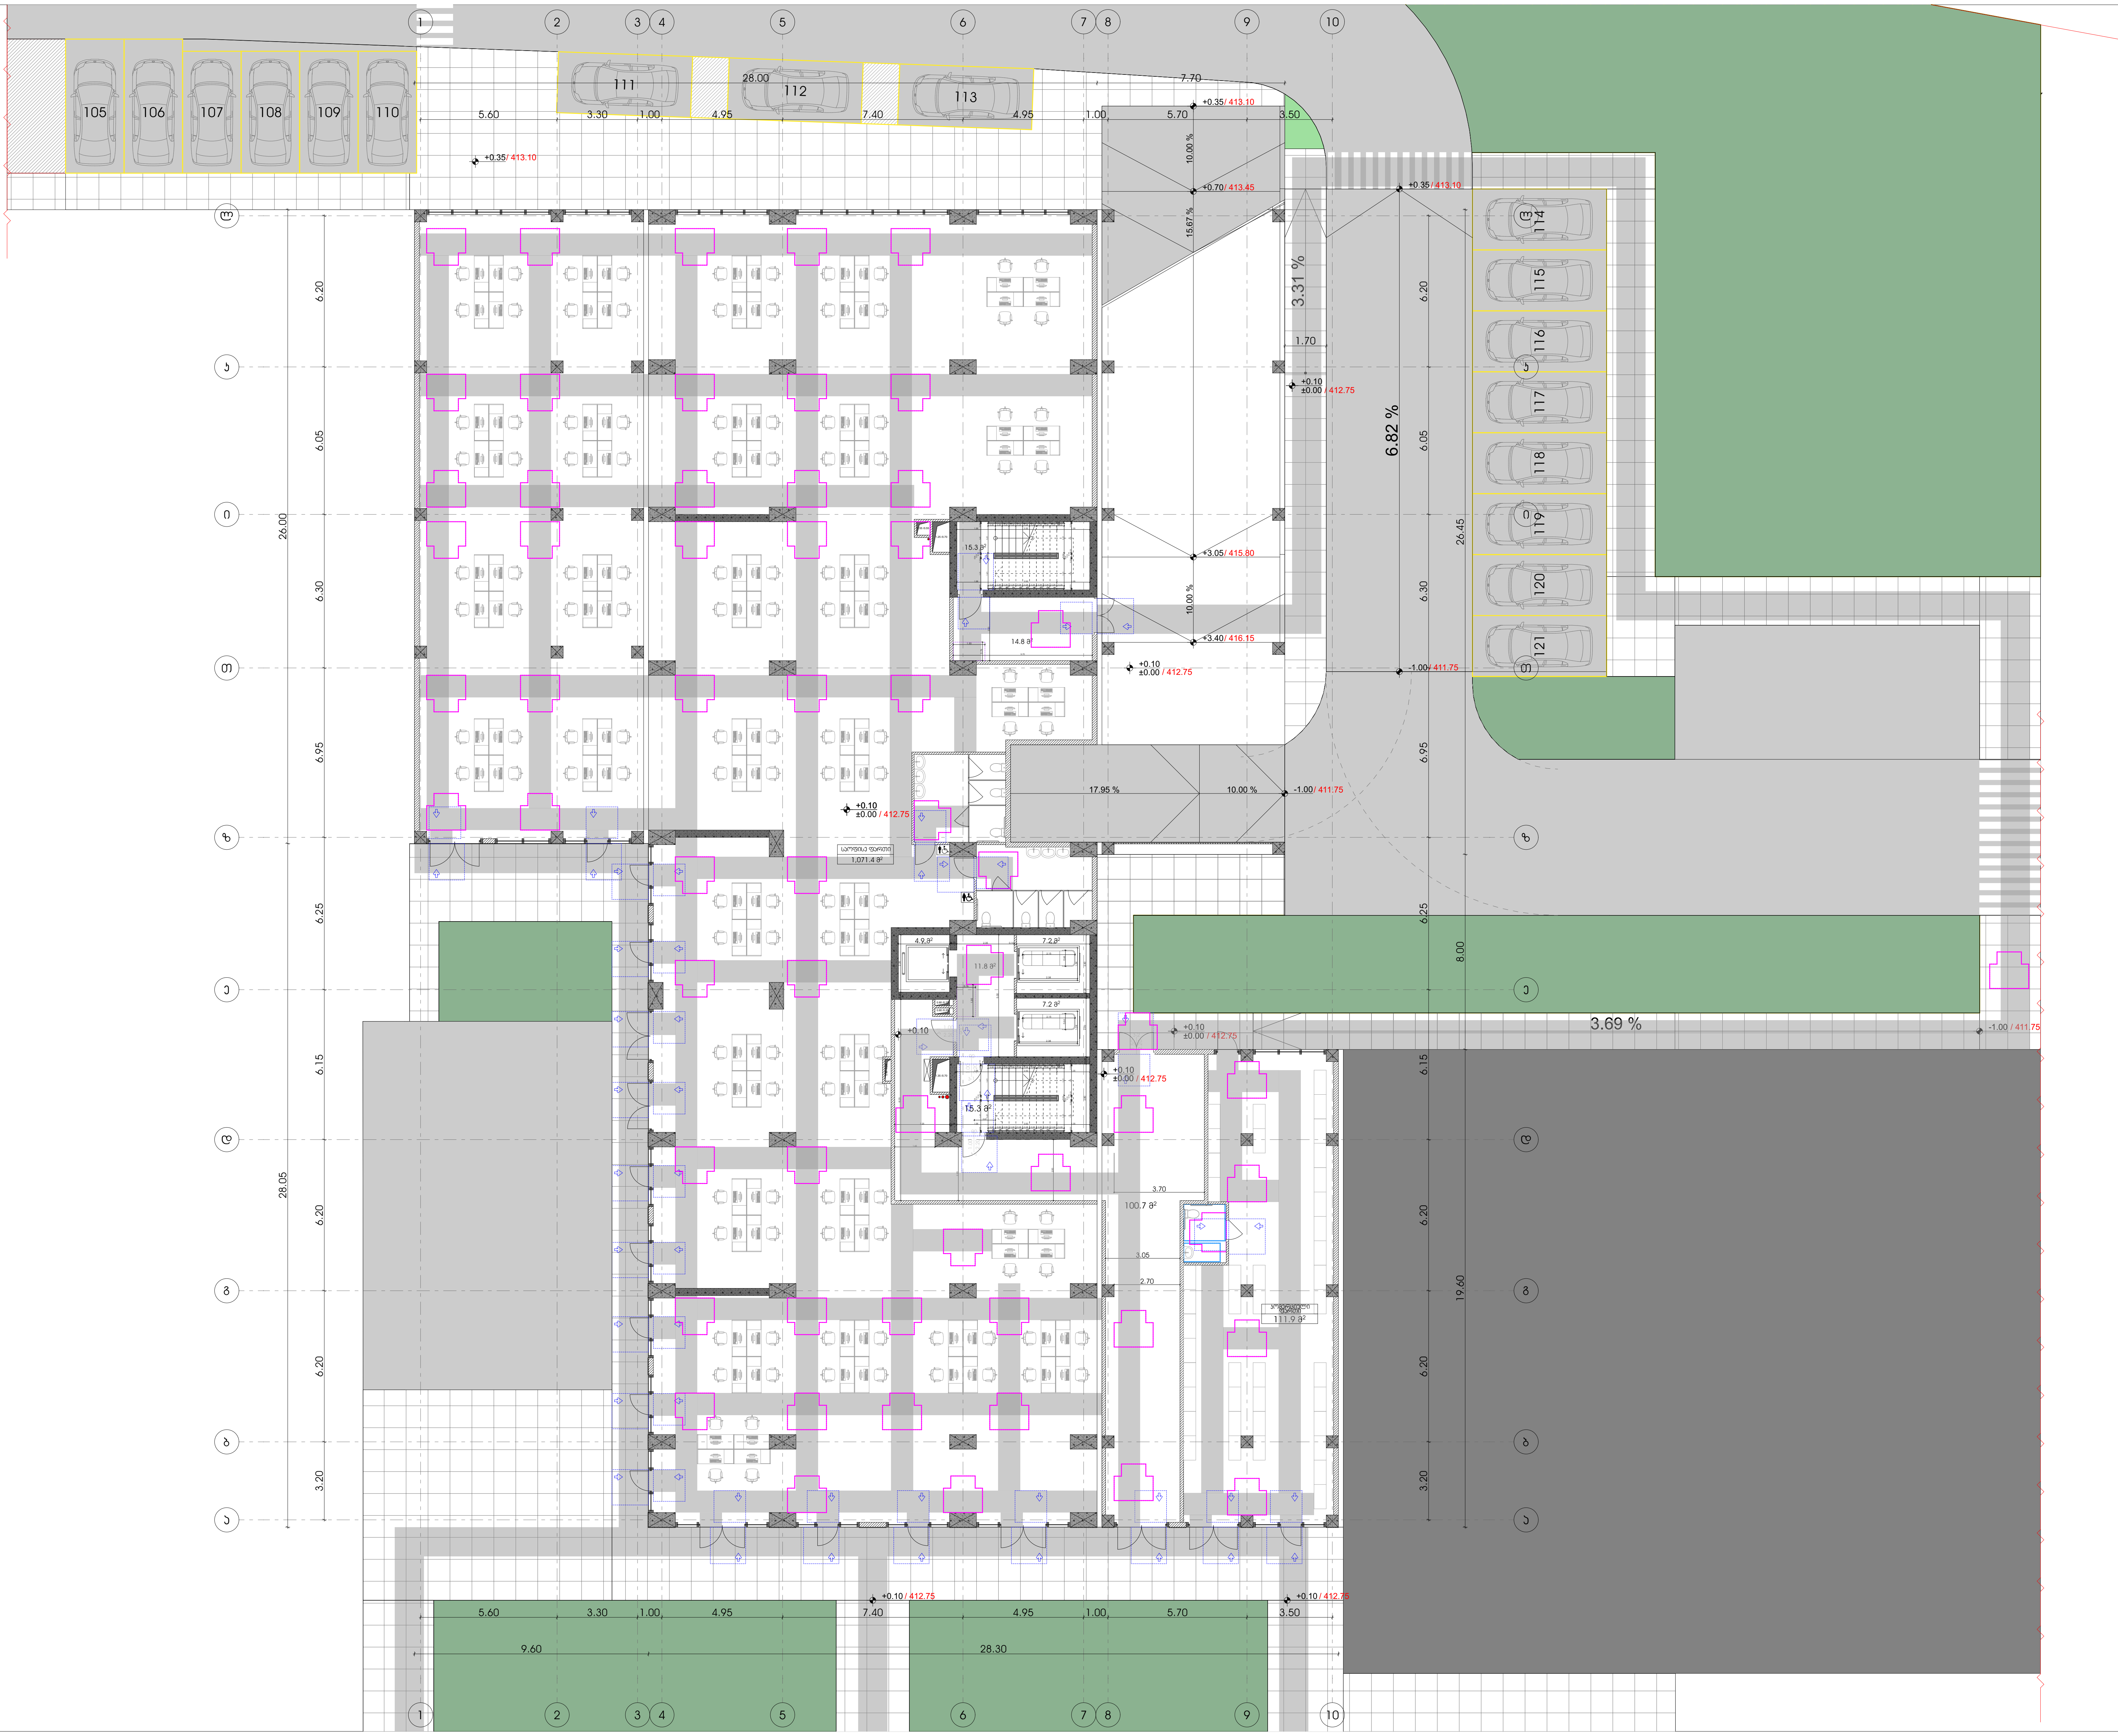

კირობითი ნიშნები

მოსატრიალებელი სივრცეები

ვარიანტი 1

ვარიანტი 2

ვარიანტი 3

ვარიანტი 4

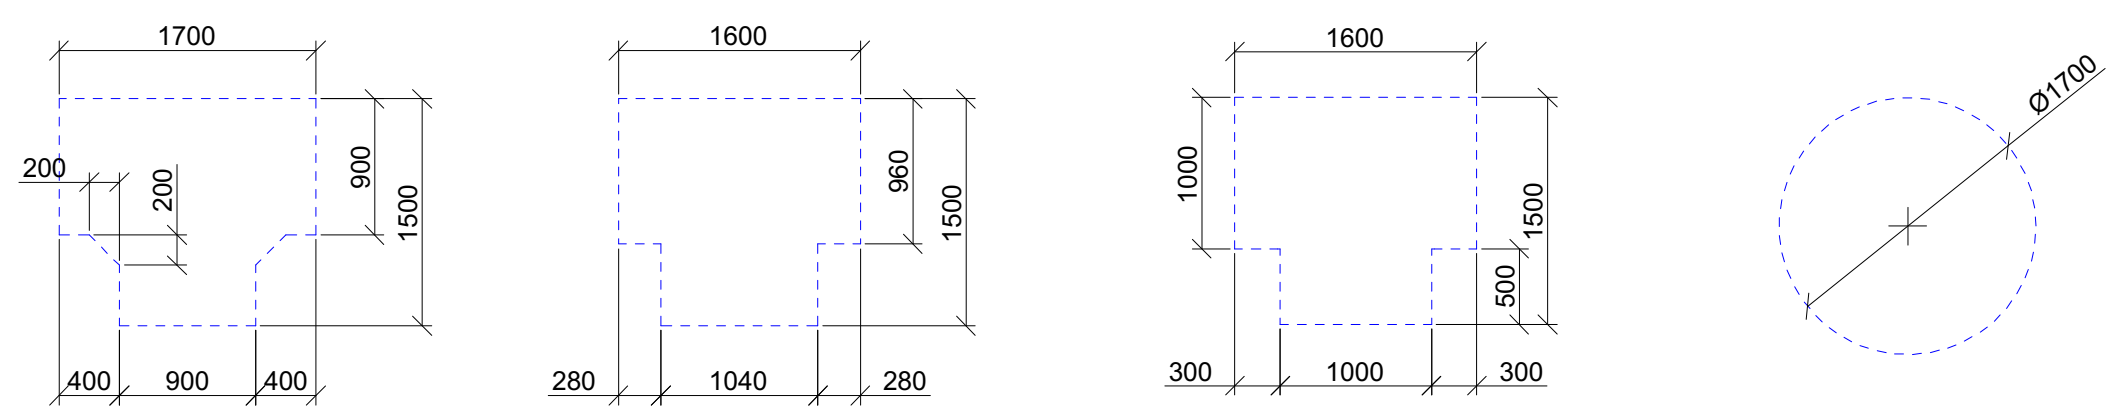

კარის წინ თავისუფალი სივრცე

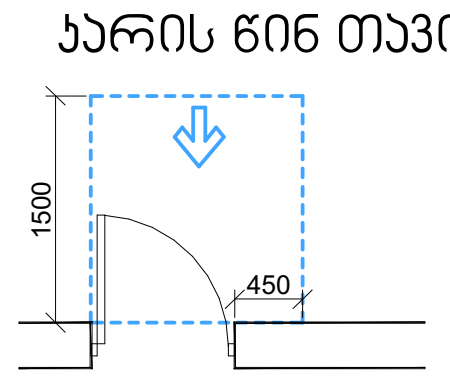

თავისუფალი სივრცე კართან მანევრირებისთვის
- ანჯამიანი კარი
წინიდან მისაწვდომი - გამოწევით გაღება

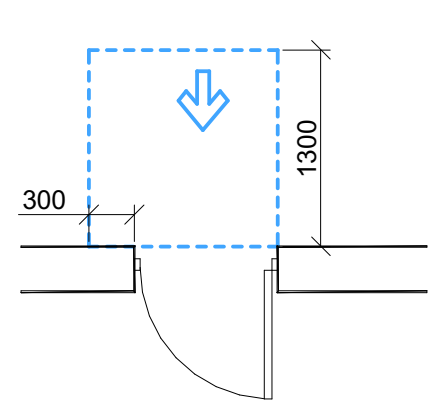

თავისუფალი სივრცე კართან მანევრირებისთვის
- ანჯამიანი კარი
წინიდან მისაწვდომი - მიწოლით გაღება

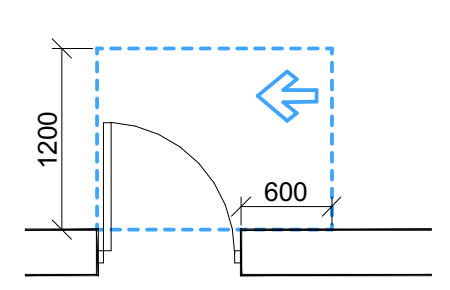

თავისუფალი სივრცე კართან მანევრირებისთვის
- ანჯამიანი კარი
საკეტის მხრიდან მისაწვდომი - გამოწევით გაღება

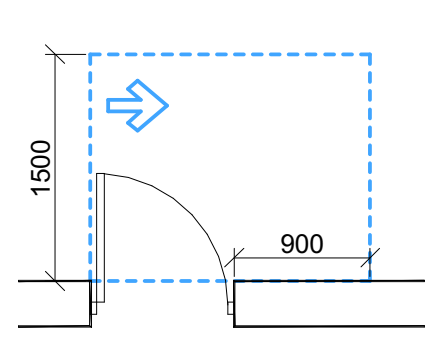

თავისუფალი სივრცე კართან მანევრირებისთვის
- ანჯამიანი კარი
ანჯამის მხრიდან მისაწვდომი - გამოწევით გაღება

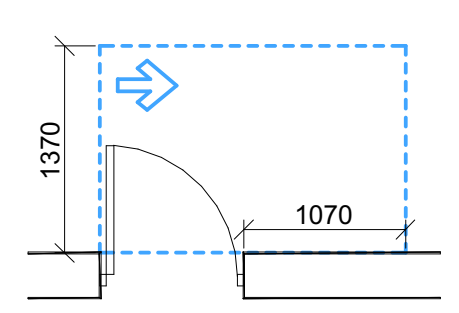

თავისუფალი სივრცე კართან მანევრირებისთვის
- ანჯამიანი კარი
ანჯამის მხრიდან მისაწვდომი - გამოწევით გაღება

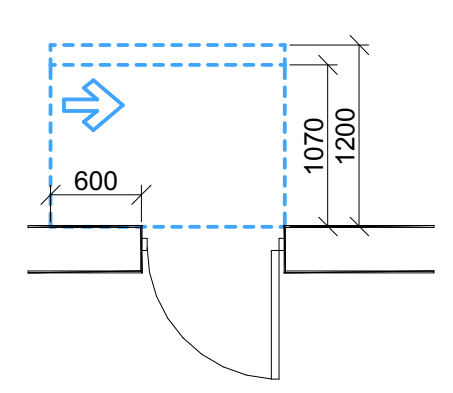

თავისუფალი სივრცე კართან მანევრირებისთვის
- ანჯამიანი კარი
საკეტის მხრიდან მისაწვდომი - მიწოლით გაღება
120 მინ. თუ მოწყობილია მიმხურავი

შენიშვნები:
1.იატაკის ზედაპირები მოეწყობა ისე, რომ იქნება მდგრადი, მყარი და არა სრიალა.
2.განათების სამართავები, ელექტრო გამანაწილებლები, ელექტრო ჩამრთველები და დენსართები, ტემპერატურის მარეგულირებლები, მოწყობილობების სამართავები, წყალსადენი სისტემის მოწყობილობების მარეგულირებლები და დამცავი და ორმხრივი საკომუნიკაციო სისტემების სამართავები "ა" ტიპის ერთეულში მოეწყობა სტანდარტის 309-ე ქვეთავის შესაბამისად.
3.სინათლის ჩამრთველები, ელექტრო ჩამრთველები, დენსართები, ტემპერატურის მარეგულირებლები, ელექტრო გამანაწილებლები და უსაფრთხოების ან შიდასაკომუნიკაციო სისტემების სამართავები "ბ" ტიპის ერთეულებში მოეწყობა სტანდარტის 309,2 და 1104,1 ქვეთავების მიხედვით.

მრავალფუნქციური კომპლექსი

მისამართი: ა. წერეთლის გამზირი №117;

საკადასტრო კოდი : 01.13.06.001.044

ბლოკი №2

დამკვეთი

შ.პ.ს. "შპს გლობალური ტექნოლოგიები"
საიდენტიფიკაციო კოდი: 202185553
დირექტორი: ალექსანდრე კირვალიძე

სიტუაციური სქემა



ბ ბლოკი

ტექნიკური-ეკონომიკური მაჩვენებლები
* მიწის ნაკვეთის ფართობი (კვ.მ) – 14708
* საცხოვრებელი ფართობი (კვ.მ) –
* საოფისე ფართობი (კვ.მ) –
* კომერციული ფართობი (კვ.მ) –
* საზაფხულო ფართობი (კვ.მ) –
* კიბის უჯრედის და სადარბაზოს ფართობი (კვ.მ) –
* დამხმარე ფართობი (კვ.მ) –
* ღია ავტოსადგომის ფართობი (კვ.მ) –
* კ1 განაშენიანების ფართობი (კვ.მ) –
* კ2 განაშენიანების ინტენსივობის ფართობი (კვ.მ) –
* კ3 გამწვანების ფართობი (კვ.მ) –

შენიშვნები:

* ნახაზი შესრულებულია სანტიმეტრებში
* ნახაზზე მოცემულია არქიტექტურული და კონსტრუქციული ნიშნულები
* არქიტექტურულ გეგმებზე დატანილია ხანძარსაწინააღმდეგო სისტემა

პირობითი აღნიშვნები

თანამდებობა	გვარი	ხელმოწერა
პრ. კონსულტანტი	ს.ავალიანი	
დაამუშავა	ს.ავალიანი	
პრ. ავტორი	მამუკა კაკულია	
მთავარი არქიტექტორი	მამუკა კაკულია	
პრ. თანაავტორი	ნიკოლოზ მაღლაფერიძე	

ნახაზის სახელი

1 სართულის გეგმა

ფურცლის ნომერი

ფორმატი	მასშტაბი
A2	
თარიღი	რევიზია №



პირობითი ნიშნები

მოსატრიალებელი სივრცეები

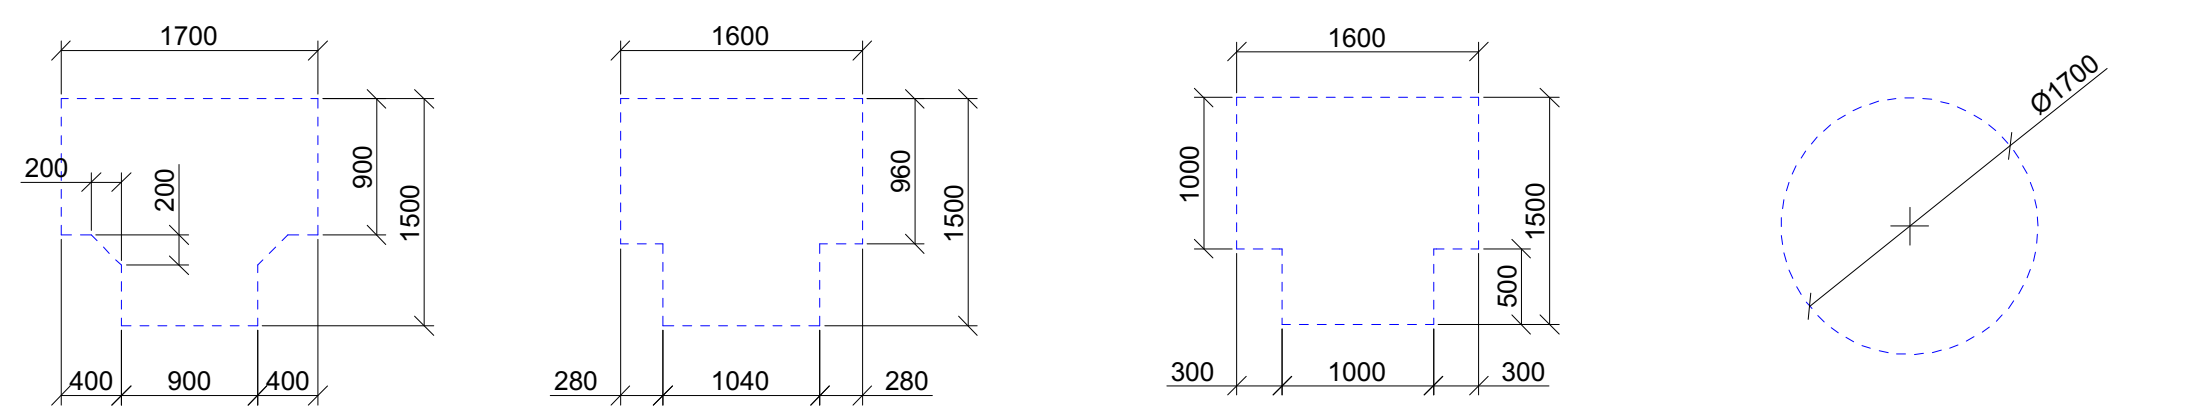

კარის წინ თავისუფალი სივრცე

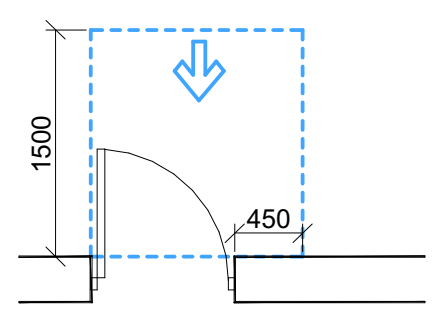

თავისუფალი სივრცე კართან მანევრირებისთვის
- ანჯამიანი კარი
წინიდან მისაწვდომი - გამოწევით გაღება

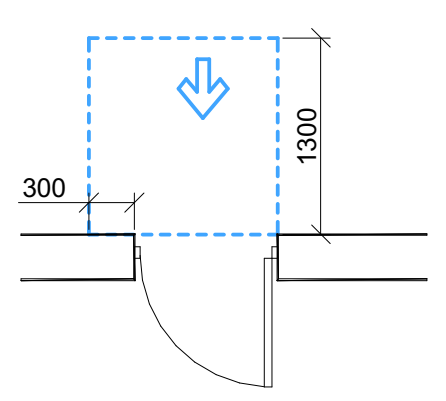

თავისუფალი სივრცე კართან მანევრირებისთვის
- ანჯამიანი კარი
წინიდან მისაწვდომი - მიწოლით გაღება

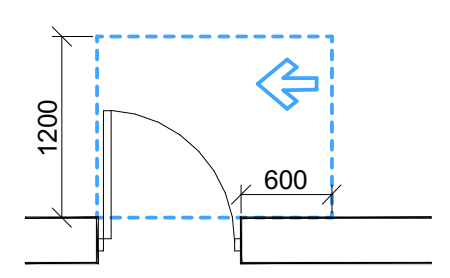

თავისუფალი სივრცე კართან მანევრირებისთვის
- ანჯამიანი კარი
სახელურის მხრიდან მისაწვდომი - გამოწევით გაღება

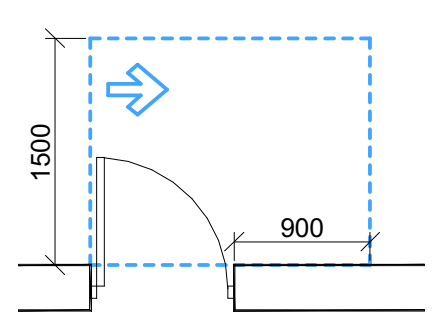

თავისუფალი სივრცე კართან მანევრირებისთვის
- ანჯამიანი კარი
ანჯამის მხრიდან მისაწვდომი - გამოწევით გაღება

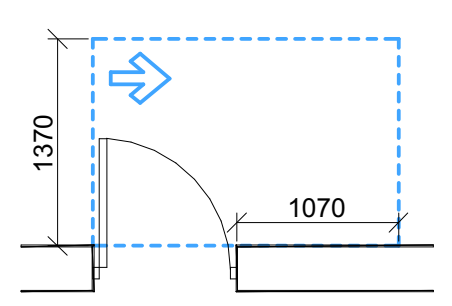

თავისუფალი სივრცე კართან მანევრირებისთვის
- ანჯამიანი კარი
ანჯამის მხრიდან მისაწვდომი - გამოწევით გაღება

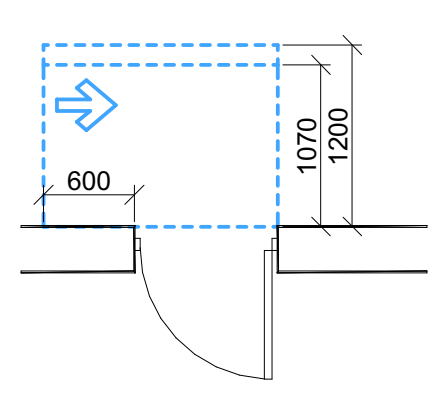

თავისუფალი სივრცე კართან მანევრირებისთვის
- ანჯამიანი კარი
სახელურის მხრიდან მისაწვდომი - მიწოლით გაღება
120 მინ. თუ მოწყობილია მიმხურავი

შენიშვნები:
1.იატაკის ზედაპირები მოეწყობა ისე, რომ იქნება მდგრადი, მყარი და არა სრიალა.
2.განათების სამართავები, ელექტრო გამანაწილებლები, ელექტრო ჩამრთველები და დენსართები, ტემპერატურის მარეგულირებლები, მოწყობილობების სამართავები, წყალსადენი სისტემის მოწყობილობების მარეგულირებლები და დამცავი და ორმხრივი საკომუნიკაციო სისტემების სამართავები "ა" ტიპის ერთეულში მოეწყობა სტანდარტის 309-ე ქვეთავის შესაბამისად.
3.სინათლის ჩამრთველები, ელექტრო ჩამრთველები, დენსართები, ტემპერატურის მარეგულირებლები, ელექტრო გამანაწილებლები და უსაფრთხოების ან შიდასაკომუნიკაციო სისტემების სამართავები "ბ" ტიპის ერთეულებში მოეწყობა სტანდარტის 309,2 და 1104,1 ქვეთავების მიხედვით.

მრავალფუნქციური კომპლექსი

მისამართი: ა. წერეთლის გამზირი №117;

საკადასტრო კოდი : 01.13.06.001.044

ბლოკი №2

დამკვეთი

შ.პ.ს. "შპს გლობალური ტექნოლოგიები"
საიდენტიფიკაციო კოდი: 202185553
დირექტორი: ალექსანდრე კირვალიძე

სიტუაციური სქემა



ბ ბლოკი

ტექნიკური-ეკონომიკური მაჩვენებლები
* მიწის ნაკვეთის ფართობი (კვ.მ) – 14708
* საცხოვრებელი ფართობი (კვ.მ) –
* საოფისე ფართობი (კვ.მ) –
* კომერციული ფართობი (კვ.მ) –
* საზაფხულო ფართობი (კვ.მ) –
* კიბის უჯრედის და სადარბაზოს ფართობი (კვ.მ) –
* დამხმარე ფართობი (კვ.მ) –
* ღია ავტოსადგომის ფართობი (კვ.მ) –
* კ1 განაშენიანების ფართობი (კვ.მ) –
* კ2 განაშენიანების ინტენსივობის ფართობი (კვ.მ) –
* კ3 გამწვანების ფართობი (კვ.მ) –

შენიშვნები:
* ნახაზი შესრულებულია სანტიმეტრებში
* ნახაზზე მოცემულია არქიტექტურული და კონსტრუქციული ნიშნულები
* არქიტექტურულ გეგმებზე დატანილია ხანძარსაწინააღმდეგო სისტემა

პირობითი აღნიშვნები

თანამდებობა	გვარი	ხელმოწერა
პრ. კონსულტანტი	ს.ავალიანი	
დაამუშავა	ს.ავალიანი	
პრ. ავტორი	მამუკა კაკულია	
მთავარი არქიტექტორი	მამუკა კაკულია	
პრ. თანაავტორი	ნიკოლოზ მაღლაფერიძე	

ნახაზის სახელი

2 სართულის გეგმა

ფურცლის ნომერი

ფორმატი

A2

მასშტაბი

თარიღი

რევიზია №



მრავალფუნქციური კომპლექსი

მისამართი: ა. წერეთლის გამზირი №117;

საკადასტრო კოდი : 01.13.06.001.044

ბლოკი №2

დამკვეთი

შ.პ.ს. "შპს გლობალური ტექნოლოგიები"
საიდენტიფიკაციო კოდი: 202185553
დირექტორი: ალექსანდრე კირვალიძე

სიტუაციური სქემა



ბ ბლოკი

ტექნიკური-ეკონომიკური მაჩვენებლები

* მიწის ნაკვეთის ფართობი (კვ.მ) – 14708
* საცხოვრებელი ფართობი (კვ.მ) –
* საოფისე ფართობი (კვ.მ) –
* კომერციული ფართობი (კვ.მ) –
* საზაფხულო ფართობი (კვ.მ) –
* კიბის უჯრედის და სადარბაზოს ფართობი (კვ.მ) –
* დამხმარე ფართობი (კვ.მ) –
* ღია ავტოსადგომის ფართობი (კვ.მ) –
* კ1 განაშენიანების ფართობი (კვ.მ) –
* კ2 განაშენიანების ინტენსივობის ფართობი (კვ.მ) –
* კ3 გამწვანების ფართობი (კვ.მ) –

შენიშვნები:

* ნახაზი შესრულებულია სანტიმეტრებში
* ნახაზზე მოცემულია არქიტექტურული და კონსტრუქციული ნიშნულები
* არქიტექტურულ გეგმებზე დატანილია ხანძარსაწინააღმდეგო სისტემა

პირობითი აღნიშვნები

თანამდებობა	გვარი	ხელმოწერა
პრ. კონსულტანტი	ს.ავალიანი	[signature]
დაამუშავა	ს.ავალიანი	[signature]
პრ. ავტორი	მამუკა კაკულია	
მთავარი არქიტექტორი	მამუკა კაკულია	
პრ. თანაავტორი	ნიკოლოზ მაღლაფერიძე	

ნახაზის სახელი

3 სართულის გეგმა

ფურცლის ნომერი

ფორმატი

A2

მასშტაბი

თარიღი

რევიზია №

პირობითი ნიშნები

მოსატრიალებელი სივრცეები

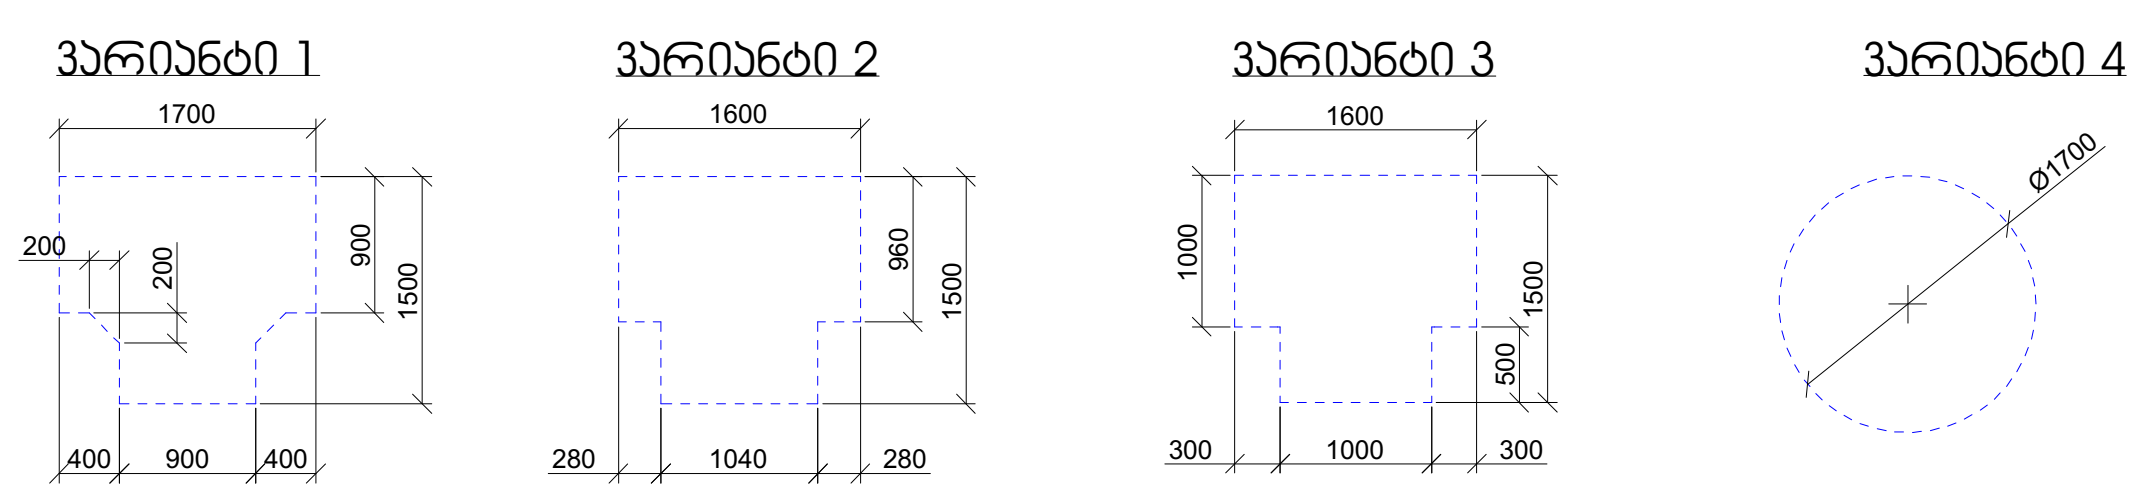

კარის წინ თავისუფალი სივრცე

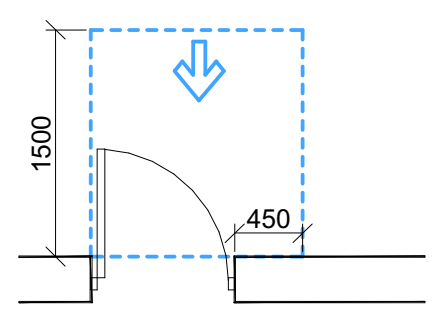

თავისუფალი სივრცე კართან მანევრირებისთვის
- ანჯამიანი კარი
წინიდან მისაწვდომი - გამოწევით გაღება

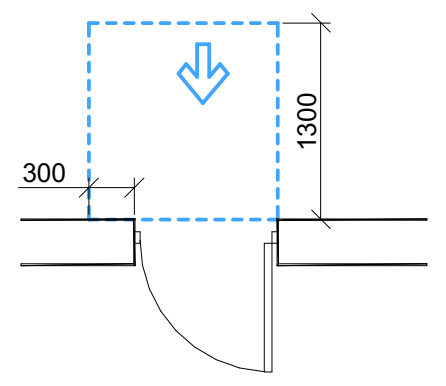

თავისუფალი სივრცე კართან მანევრირებისთვის
- ანჯამიანი კარი
წინიდან მისაწვდომი - მიწოლით გაღება

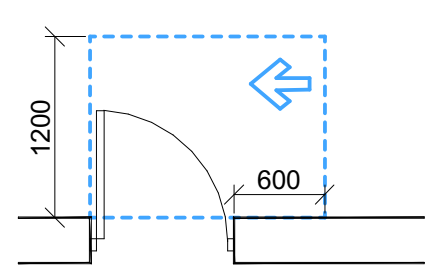

თავისუფალი სივრცე კართან მანევრირებისთვის
- ანჯამიანი კარი
საკეტის მხრიდან მისაწვდომი - გამოწევით გაღება

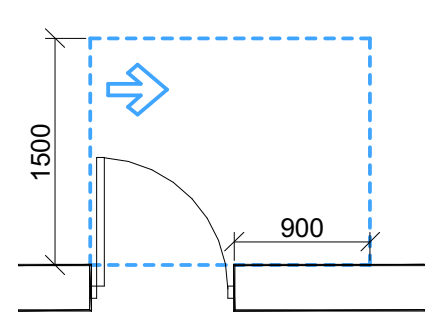

თავისუფალი სივრცე კართან მანევრირებისთვის
- ანჯამიანი კარი
ანჯამის მხრიდან მისაწვდომი - გამოწევით გაღება

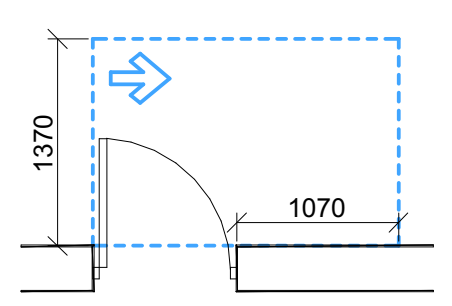

თავისუფალი სივრცე კართან მანევრირებისთვის
- ანჯამიანი კარი
ანჯამის მხრიდან მისაწვდომი - გამოწევით გაღება

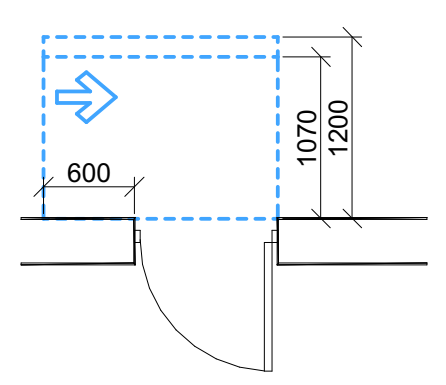

თავისუფალი სივრცე კართან მანევრირებისთვის
- ანჯამიანი კარი
საკეტის მხრიდან მისაწვდომი - მიწოლით გაღება
120 მინ. თუ მოწყობილია მიმხურავი

შენიშვნები:

1.იატაკის ზედაპირები მოეწყობა ისე, რომ იქნება მდგრადი, მყარი და არა სრიალა.
2.განათების სამართავები, ელექტრო გამანაწილებლები, ელექტრო ჩამრთველები და დენსართები, ტემპერატურის მარეგულირებლები, მოწყობილობების სამართავები, წყალსადენი სისტემის მოწყობილობების მარეგულირებლები და დამცავი და ორმხრივი საკომუნიკაციო სისტემების სამართავები "ა" ტიპის ერთეულში მოეწყობა სტანდარტის 309-ე ქვეთავის შესაბამისად.
3.სინათლის ჩამრთველები, ელექტრო ჩამრთველები, დენსართები, ტემპერატურის მარეგულირებლები, ელექტრო გამანაწილებლები და უსაფრთხოების ან შიდასაკომუნიკაციო სისტემების სამართავები "ბ" ტიპის ერთეულებში მოეწყობა სტანდარტის 309,2 და 1104,1 ქვეთავების მიხედვით.































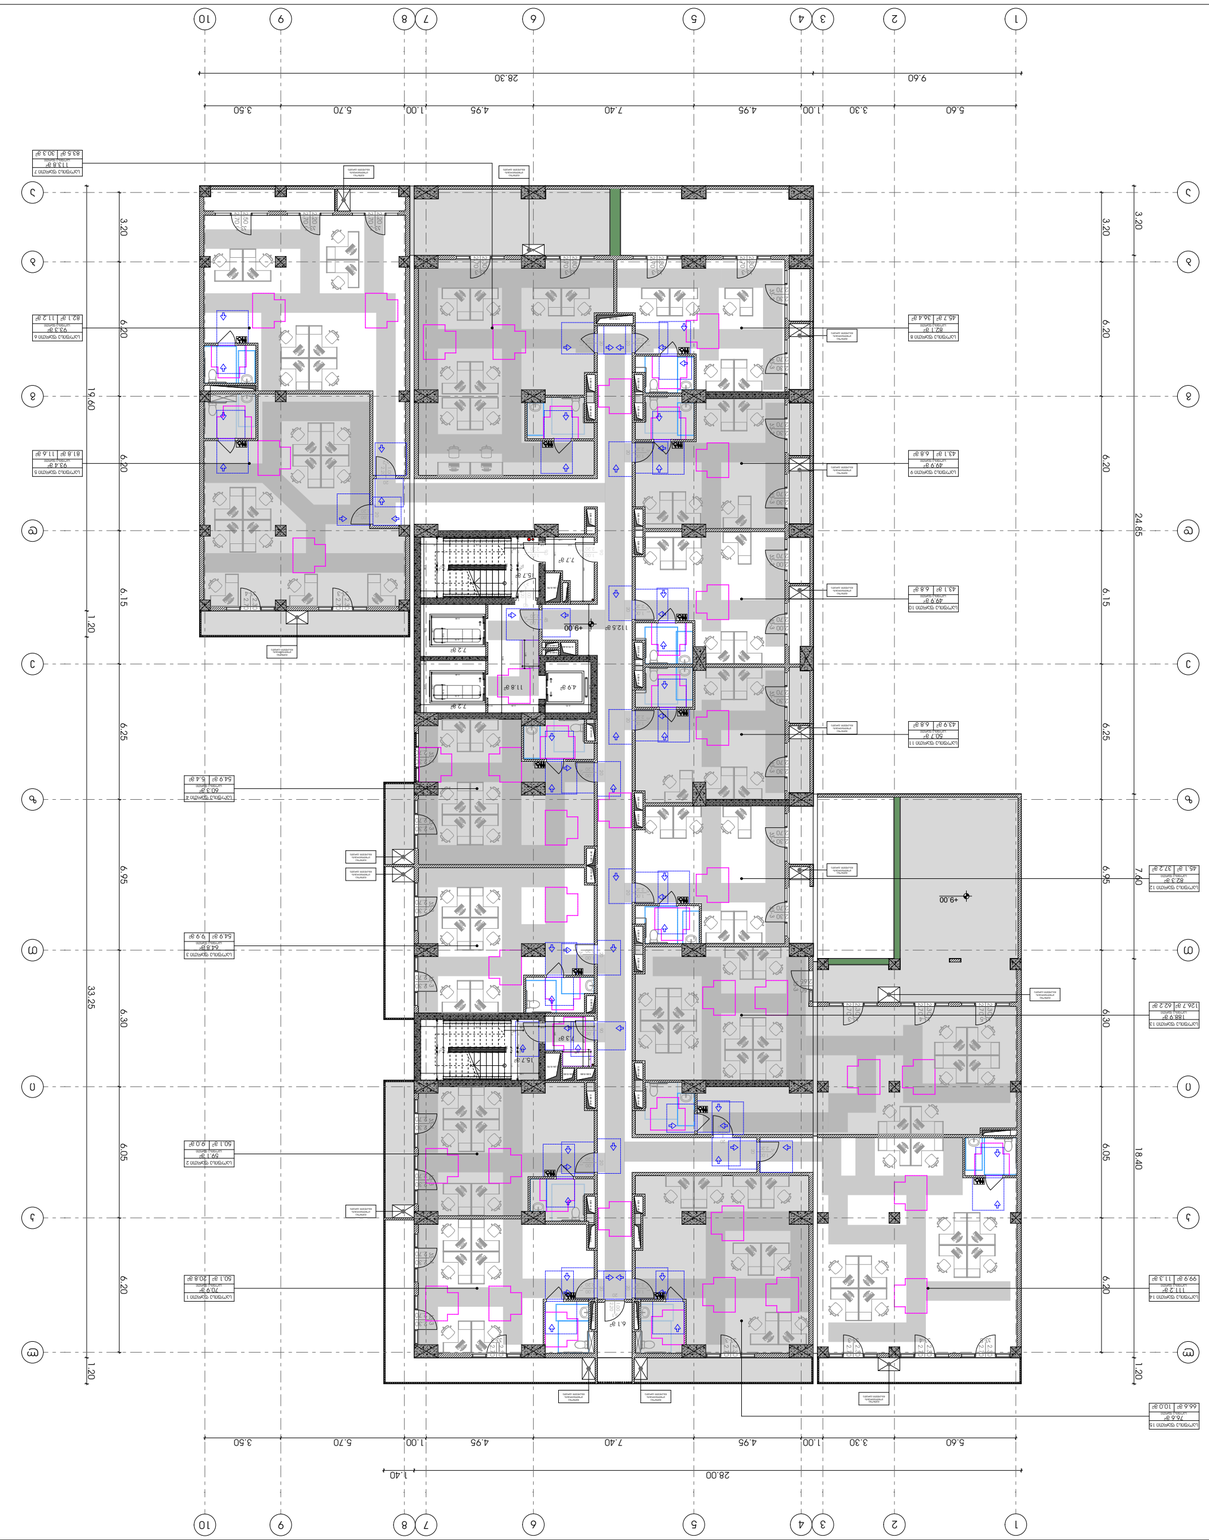













მრავალფუნქციური კომპლექსი

მისამართი: ა. წერეთლის გამზირი №117;

საკადასტრო კოდი : 01.13.06.001.044

ბლოკი №2

დამკვეთი

შ.პ.ს. "შპს გლობალური ტექნოლოგიები"

საიდენტიფიკაციო კოდი: 202185553

დირექტორი: ალექსანდრე კირვალიძე

სიტუაციური სქემა



ბ ბლოკი

ტექნიკურ-ეკონომიკური მაჩვენებლები

* მიწის ნაკვეთის ფართობი (კვ.მ) – 14708
* საცხოვრებელი ფართობი (კვ.მ) –
* საოფისე ფართობი (კვ.მ) –
* კომერციული ფართობი (კვ.მ) –
* საზაფხულო ფართობი (კვ.მ) –
* კიბის უჯრედის და სადარბაზოს ფართობი (კვ.მ) –
* დამხმარე ფართობი (კვ.მ) –
* ღია ავტოსადგომის ფართობი (კვ.მ) –
* კ1 განაშენიანების ფართობი (კვ.მ) –
* კ2 განაშენიანების ინტენსივობის ფართობი (კვ.მ) –
* კ3 გამწვანების ფართობი (კვ.მ) –

შენიშვნები:

* ნახაზი შესრულებულია სანტიმეტრებში
* ნახაზზე მოცემულია არქიტექტურული და კონსტრუქციული ნიშნულები
* არქიტექტურულ გეგმებზე დატანილია ხანძარსაწინააღმდეგო სისტემა

პირობითი აღნიშვნები

თანამდებობა	გვარი	ხელმოწერა
პრ. კონსულტანტი	ს.ავალიანი	
დაამუშავა	ს.ავალიანი	
პრ. ავტორი	მამუკა კაკულია	
მთავარი არქიტექტორი	მამუკა კაკულია	
პრ. თანაავტორი	ნიკოლოზ მაღლაფერიძე	

ნახაზის სახელი

5 სართულის გეგმა

ფურცლის ნომერი

ფორმატი

A2

მასშტაბი

თარიღი

რევიზია №

პირობითი ნიშნები

მოსატრიალებელი სივრცეები

ვარიანტი 1

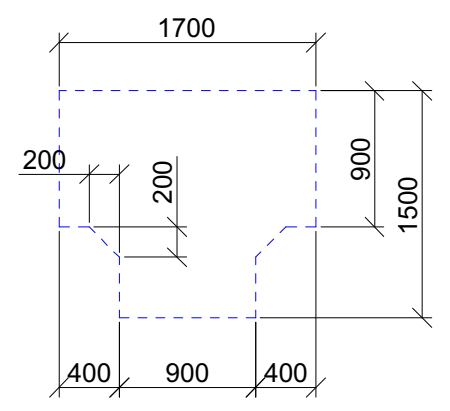

ვარიანტი 2

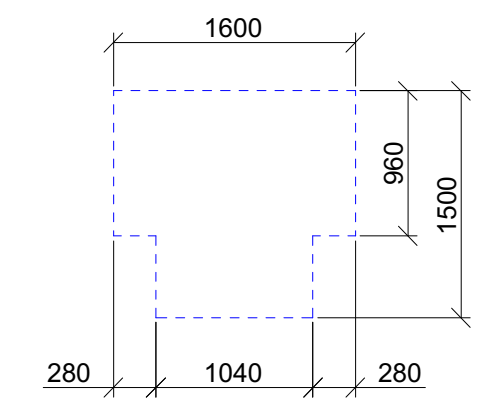

ვარიანტი 3

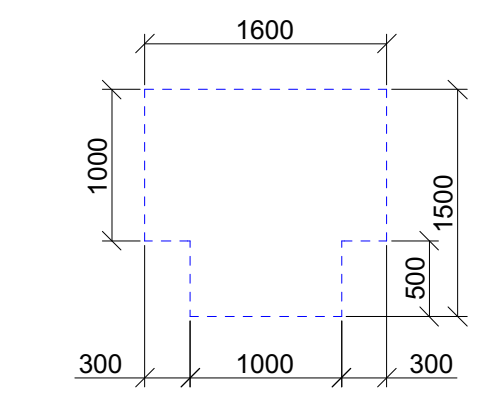

ვარიანტი 4

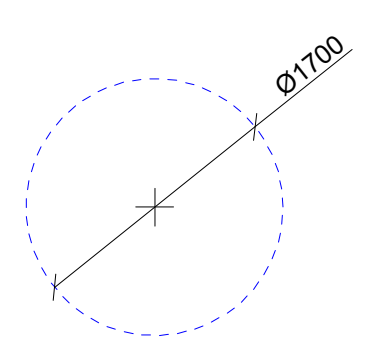

კარის წინ თავისუფალი სივრცე

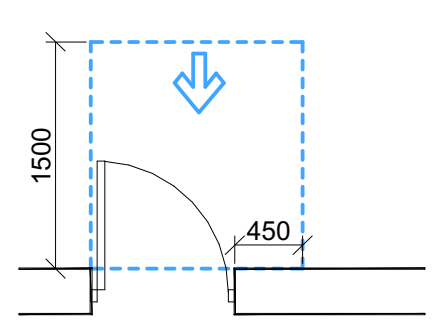

თავისუფალი სივრცე კართან მანევრირებისთვის
- ანჯამიანი კარი
წინიდან მისაწვდომი - გამოწევით გაღება

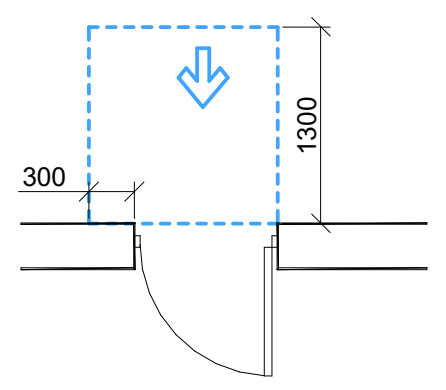

თავისუფალი სივრცე კართან მანევრირებისთვის
- ანჯამიანი კარი
წინიდან მისაწვდომი - მიწოლით გაღება

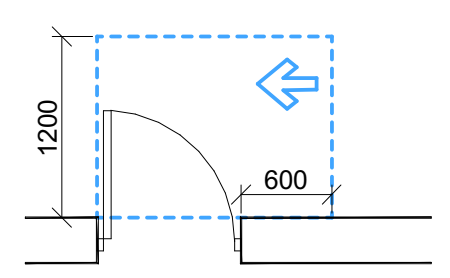

თავისუფალი სივრცე კართან მანევრირებისთვის
- ანჯამიანი კარი
საკეტის მხრიდან მისაწვდომი - გამოწევით გაღება

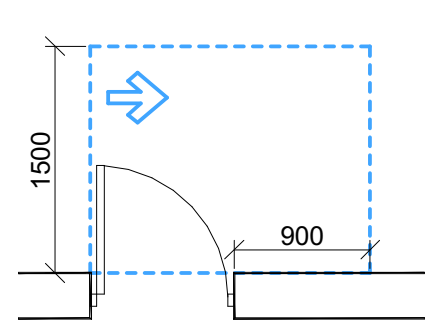

თავისუფალი სივრცე კართან მანევრირებისთვის
- ანჯამიანი კარი
ანჯამის მხრიდან მისაწვდომი - გამოწევით გაღება

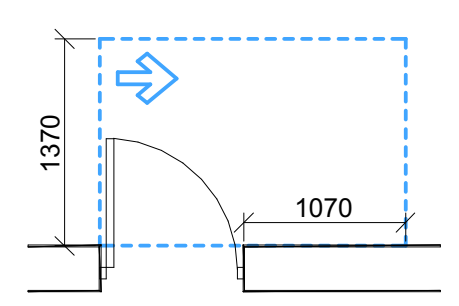

თავისუფალი სივრცე კართან მანევრირებისთვის
- ანჯამიანი კარი
ანჯამის მხრიდან მისაწვდომი - გამოწევით გაღება

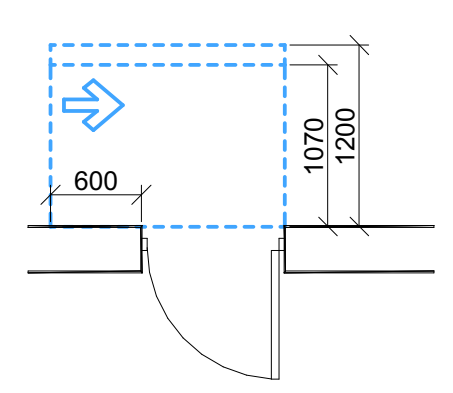

თავისუფალი სივრცე კართან მანევრირებისთვის
- ანჯამიანი კარი
საკეტის მხრიდან მისაწვდომი - მიწოლით გაღება
120 მინ. თუ მოწყობილია მიმხურავი

შენიშვნები:
1.იატაკის ზედაპირები მოეწყობა ისე, რომ იქნება მდგრადი, მყარი და არა სრიალა.
2.განათების სამართავები, ელექტრო გამანაწილებლები, ელექტრო ჩამრთველები და დენსართები, ტემპერატურის მარეგულირებლები, მოწყობილობების სამართავები, წყალსადენი სისტემის მოწყობილობების მარეგულირებლები და დამცავი და ორმხრივი საკომუნიკაციო სისტემების სამართავები "ა" ტიპის ერთეულში მოეწყობა სტანდარტის 309-ე ქვეთავის შესაბამისად.
3.სინათლის ჩამრთველები, ელექტრო ჩამრთველები, დენსართები, ტემპერატურის მარეგულირებლები, ელექტრო გამანაწილებლები და უსაფრთხოების ან შიდასაკომუნიკაციო სისტემების სამართავები "ბ" ტიპის ერთეულებში მოეწყობა სტანდარტის 309,2 და 1104,1 ქვეთავების მიხედვით.



მრავალფუნქციური კომპლექსი

მისამართი: ა. წერეთლის გამზირი №117;

საკადასტრო კოდი : 01.13.06.001.044

ბლოკი №2

დამკვეთი

შ.პ.ს. "შპს გლობალური ტექნოლოგიები"

საიდენტიფიკაციო კოდი: 202185553

დირექტორი: ალექსანდრე კირვალიძე

სიტუაციური სქემა



ბ ბლოკი

ტექნიკურ-ეკონომიკური მაჩვენებლები

* მიწის ნაკვეთის ფართობი (კვ.მ) – 14708
* საცხოვრებელი ფართობი (კვ.მ) –
* საოფისე ფართობი (კვ.მ) –
* კომერციული ფართობი (კვ.მ) –
* საზაფხულო ფართობი (კვ.მ) –
* კიბის უჯრედის და სადარბაზოს ფართობი (კვ.მ) –
* დამხმარე ფართობი (კვ.მ) –
* ღია ავტოსადგომის ფართობი (კვ.მ) –
* კ1 განაშენიანების ფართობი (კვ.მ) –
* კ2 განაშენიანების ინტენსივობის ფართობი (კვ.მ) –
* კ3 გამწვანების ფართობი (კვ.მ) –

შენიშვნები:

* ნახაზი შესრულებულია სანტიმეტრებში
* ნახაზზე მოცემულია არქიტექტურული და კონსტრუქციული ნიშნულები
* არქიტექტურულ გეგმებზე დატანილია ხანძარსაწინააღმდეგო სისტემა

პირობითი აღნიშვნები

თანამდებობა	გვარი	ხელმოწერა
პრ. კონსულტანტი	ს.ავალიანი	[signature]
დაამუშავა	ს.ავალიანი	[signature]
პრ. ავტორი	მამუკა კაკულია	
მთავარი არქიტექტორი	მამუკა კაკულია	
პრ. თანაავტორი	ნიკოლოზ მაღლაფერიძე	

ნახაზის სახელი

6 სართულის გეგმა

ფურცლის ნომერი

ფორმატი

A2

მასშტაბი

თარიღი

რევიზია №

პირობითი ნიშნები

მოსატრიალებელი სივრცეები

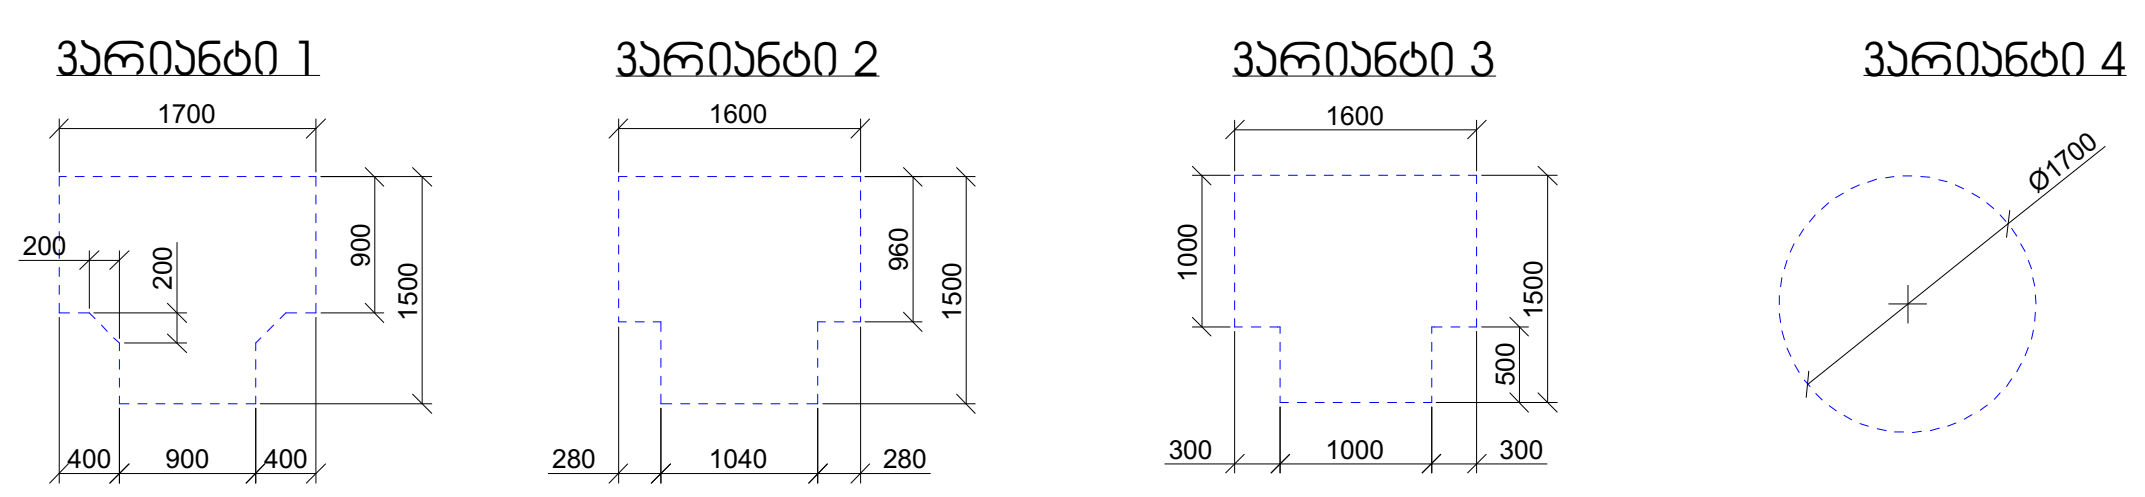

კარის წინ თავისუფალი სივრცე

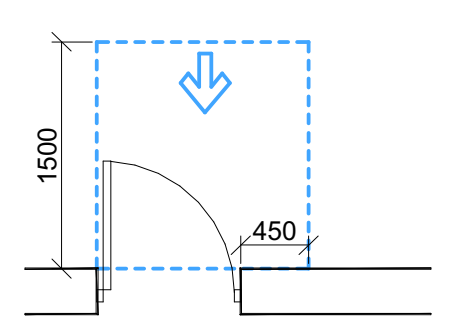

თავისუფალი სივრცე კართან მანევრირებისთვის
- ანჯამიანი კარი
წინიდან მისაწვდომი - გამოწევით გაღება

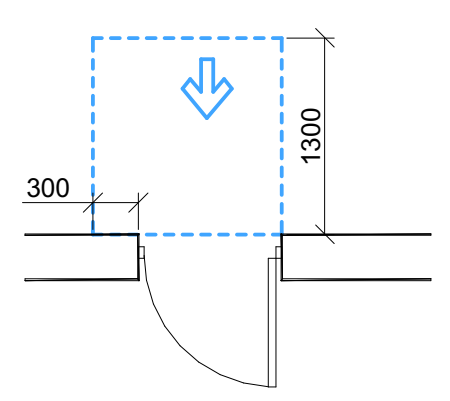

თავისუფალი სივრცე კართან მანევრირებისთვის
- ანჯამიანი კარი
წინიდან მისაწვდომი - მიწოლით გაღება

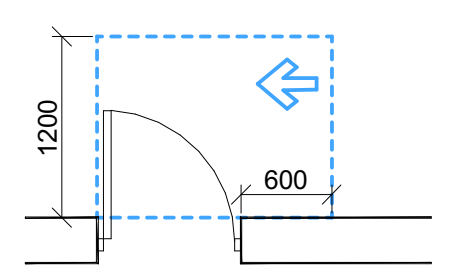

თავისუფალი სივრცე კართან მანევრირებისთვის
- ანჯამიანი კარი
საკეტის მხრიდან მისაწვდომი - გამოწევით გაღება

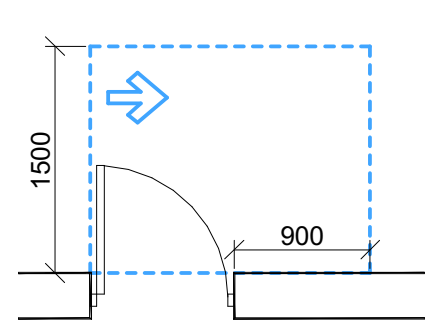

თავისუფალი სივრცე კართან მანევრირებისთვის
- ანჯამიანი კარი
ანჯამის მხრიდან მისაწვდომი - გამოწევით გაღება

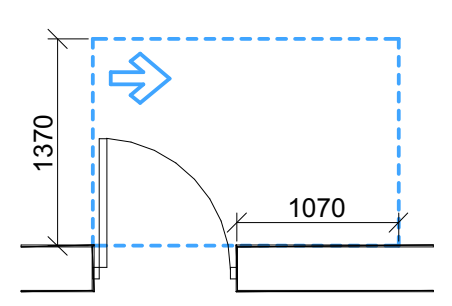

თავისუფალი სივრცე კართან მანევრირებისთვის
- ანჯამიანი კარი
ანჯამის მხრიდან მისაწვდომი - გამოწევით გაღება

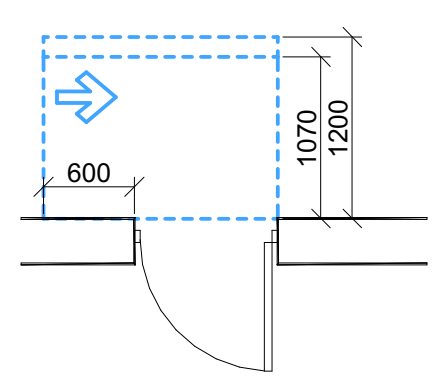

თავისუფალი სივრცე კართან მანევრირებისთვის
- ანჯამიანი კარი
საკეტის მხრიდან მისაწვდომი - მიწოლით გაღება
120 მინ. თუ მოწყობილია მიმხურავი

შენიშვნები:

1.იატაკის ზედაპირები მოეწყობა ისე, რომ იქნება მდგრადი, მყარი და არა სრიალა.
2.განათების სამართავები, ელექტრო გამანაწილებლები, ელექტრო ჩამრთველები და დენსართები, ტემპერატურის მარეგულირებლები, მოწყობილობების სამართავები, წყალსადენი სისტემის მოწყობილობების მარეგულირებლები და დამცავი და ორმხრივი საკომუნიკაციო სისტემების სამართავები "ა" ტიპის ერთეულში მოეწყობა სტანდარტის 309-ე ქვეთავის შესაბამისად.
3.სინათლის ჩამრთველები, ელექტრო ჩამრთველები, დენსართები, ტემპერატურის მარეგულირებლები, ელექტრო გამანაწილებლები და უსაფრთხოების ან შიდასაკომუნიკაციო სისტემების სამართავები "ბ" ტიპის ერთეულებში მოეწყობა სტანდარტის 309,2 და 1104,1 ქვეთავების მიხედვით.






















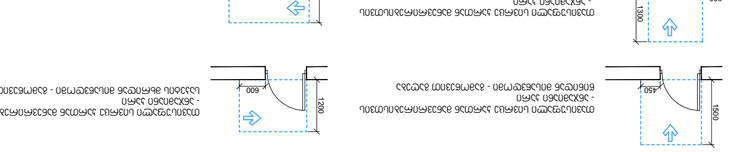

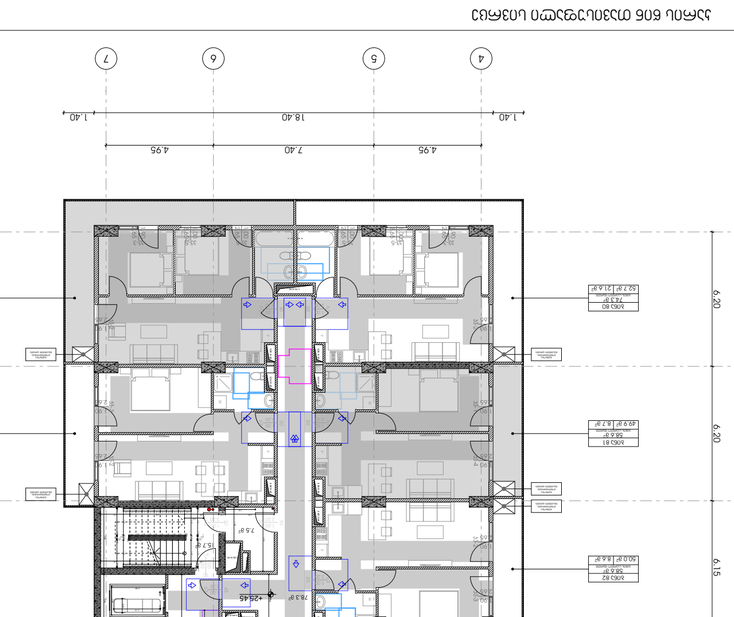


















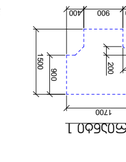


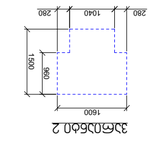


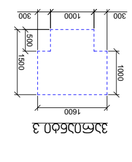


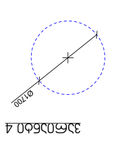


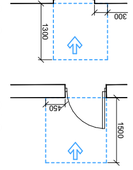


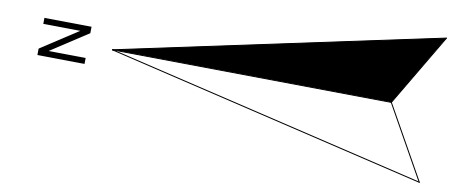



პირობითი ნიშნები

მოსატრიალებელი სივრცეები

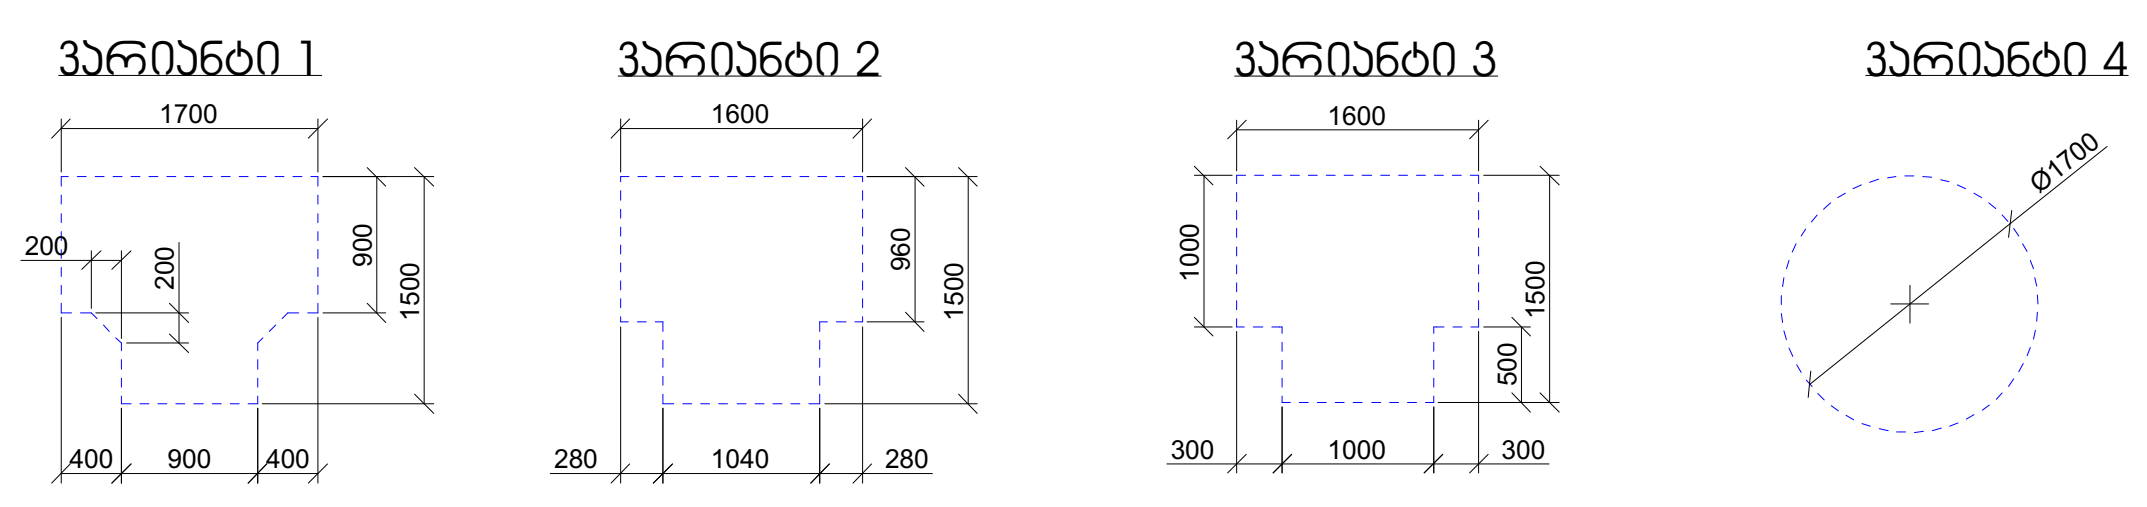

კარის წინ თავისუფალი სივრცე

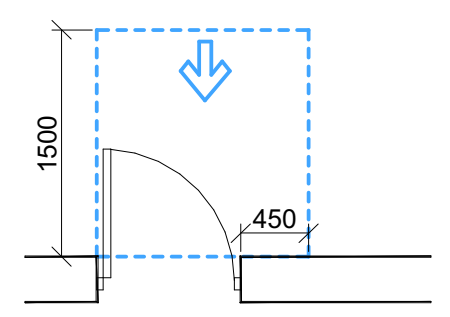

თავისუფალი სივრცე კართან მანევრირებისთვის
- ანჯამიანი კარი
წინიდან მისაწვდომი - გამოწევით გაღება

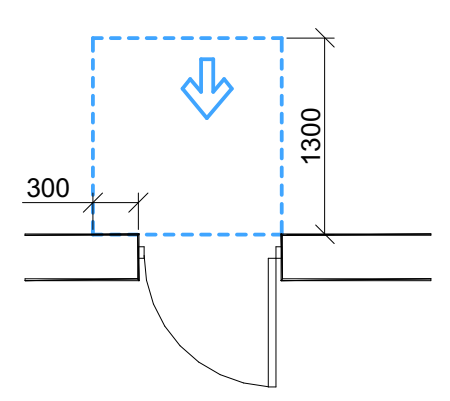

თავისუფალი სივრცე კართან მანევრირებისთვის
- ანჯამიანი კარი
წინიდან მისაწვდომი - მიწოლით გაღება

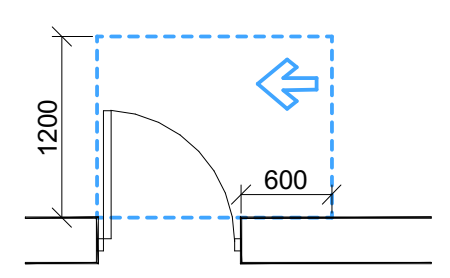

თავისუფალი სივრცე კართან მანევრირებისთვის
- ანჯამიანი კარი
საკეტის მხრიდან მისაწვდომი - გამოწევით გაღება

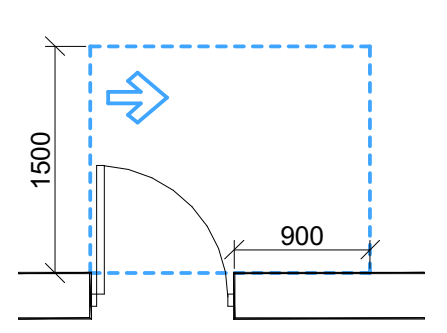

თავისუფალი სივრცე კართან მანევრირებისთვის
- ანჯამიანი კარი
ანჯამის მხრიდან მისაწვდომი - გამოწევით გაღება

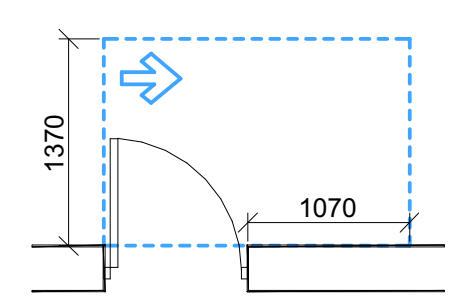

თავისუფალი სივრცე კართან მანევრირებისთვის
- ანჯამიანი კარი
ანჯამის მხრიდან მისაწვდომი - გამოწევით გაღება

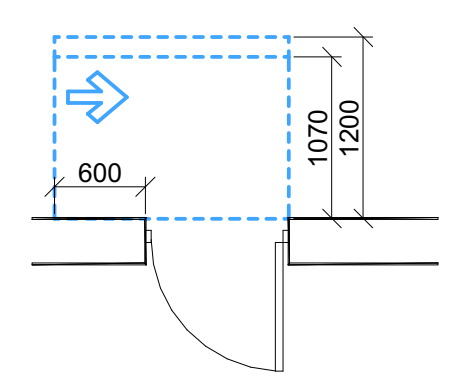

თავისუფალი სივრცე კართან მანევრირებისთვის
- ანჯამიანი კარი
საკეტის მხრიდან მისაწვდომი - მიწოლით გაღება
120 მმ. თუ მოწყობილია მიმხურავი

შენიშვნები:
1.იატაკის ზედაპირები მოეწყობა ისე, რომ იქნება მდგრადი, მყარი და არა სრიალა.
2.განათების სამართავები, ელექტრო გამანაწილებლები, ელექტრო ჩამრთველები და დენსართები, ტემპერატურის მარეგულირებლები, მოწყობილობების სამართავები, წყალსადენი სისტემის მოწყობილობების მარეგულირებლები და დამცავი და ორმხრივი საკომუნიკაციო სისტემების სამართავები "ა" ტიპის ერთეულში მოეწყობა სტანდარტის 309-ე ქვეთავის შესაბამისად.
3.სინათლის ჩამრთველები, ელექტრო ჩამრთველები, დენსართები, ტემპერატურის მარეგულირებლები, ელექტრო გამანაწილებლები და უსაფრთხოების ან შიდასაკომუნიკაციო სისტემების სამართავები "ბ" ტიპის ერთეულებში მოეწყობა სტანდარტის 309,2 და 1104,1 ქვეთავების მიხედვით.

მრავალფუნქციური კომპლექსი

მისამართი: ა. წერეთლის გამზირი №117;

საკადასტრო კოდი : 01.13.06.001.044

ბლოკი №2

დამკვეთი

შ.პ.ს. "შპს გლობალური ტექნოლოგიები"
საიდენტიფიკაციო კოდი: 202185553
დირექტორი: ალექსანდრე კირვალიძე

სიტუაციური სქემა



ბ ბლოკი

ტექნიკურ-ეკონომიკური მაჩვენებლები
* მიწის ნაკვეთის ფართობი (კვ.მ) – 14708
* საცხოვრებელი ფართობი (კვ.მ) –
* საოფისე ფართობი (კვ.მ) –
* კომერციული ფართობი (კვ.მ) –
* საზაფხულო ფართობი (კვ.მ) –
* კიბის უჯრედის და სადარბაზოს ფართობი (კვ.მ) –
* დამხმარე ფართობი (კვ.მ) –
* ღია ავტოსადგომის ფართობი (კვ.მ) –
* კ1 განაშენიანების ფართობი (კვ.მ) –
* კ2 განაშენიანების ინტენსივობის ფართობი (კვ.მ) –
* კ3 გამწვანების ფართობი (კვ.მ) –

შენიშვნები:
* ნახაზი შესრულებულია სანტიმეტრებში
* ნახაზზე მოცემულია არქიტექტურული და კონსტრუქციული ნიშნულები
* არქიტექტურულ გეგმებზე დატანილია ხანძარსაწინააღმდეგო სისტემა

პირობითი აღნიშვნები

თანამდებობა	გვარი	ხელმოწერა
პრ. კონსულტანტი	ს.ავალიანი	[signature]
დაამუშავა	ს.ავალიანი	[signature]
პრ. ავტორი	მამუკა კაკულია	
მთავარი არქიტექტორი	მამუკა კაკულია	
პრ. თანაავტორი	ნიკოლოზ მაღლაფერიძე	

ნახაზის სახელი

11 სართულის გეგმა

ფურცლის ნომერი

ფორმატი
A2

მასშტაბი

თარიღი

რევიზია №






































































































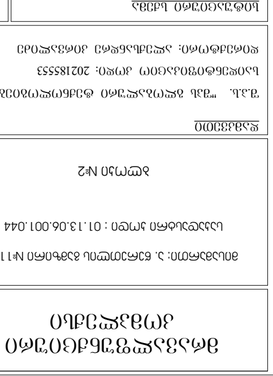















































ЗОНИРОВАНИЕ ПОМЕЩЕНИЙ

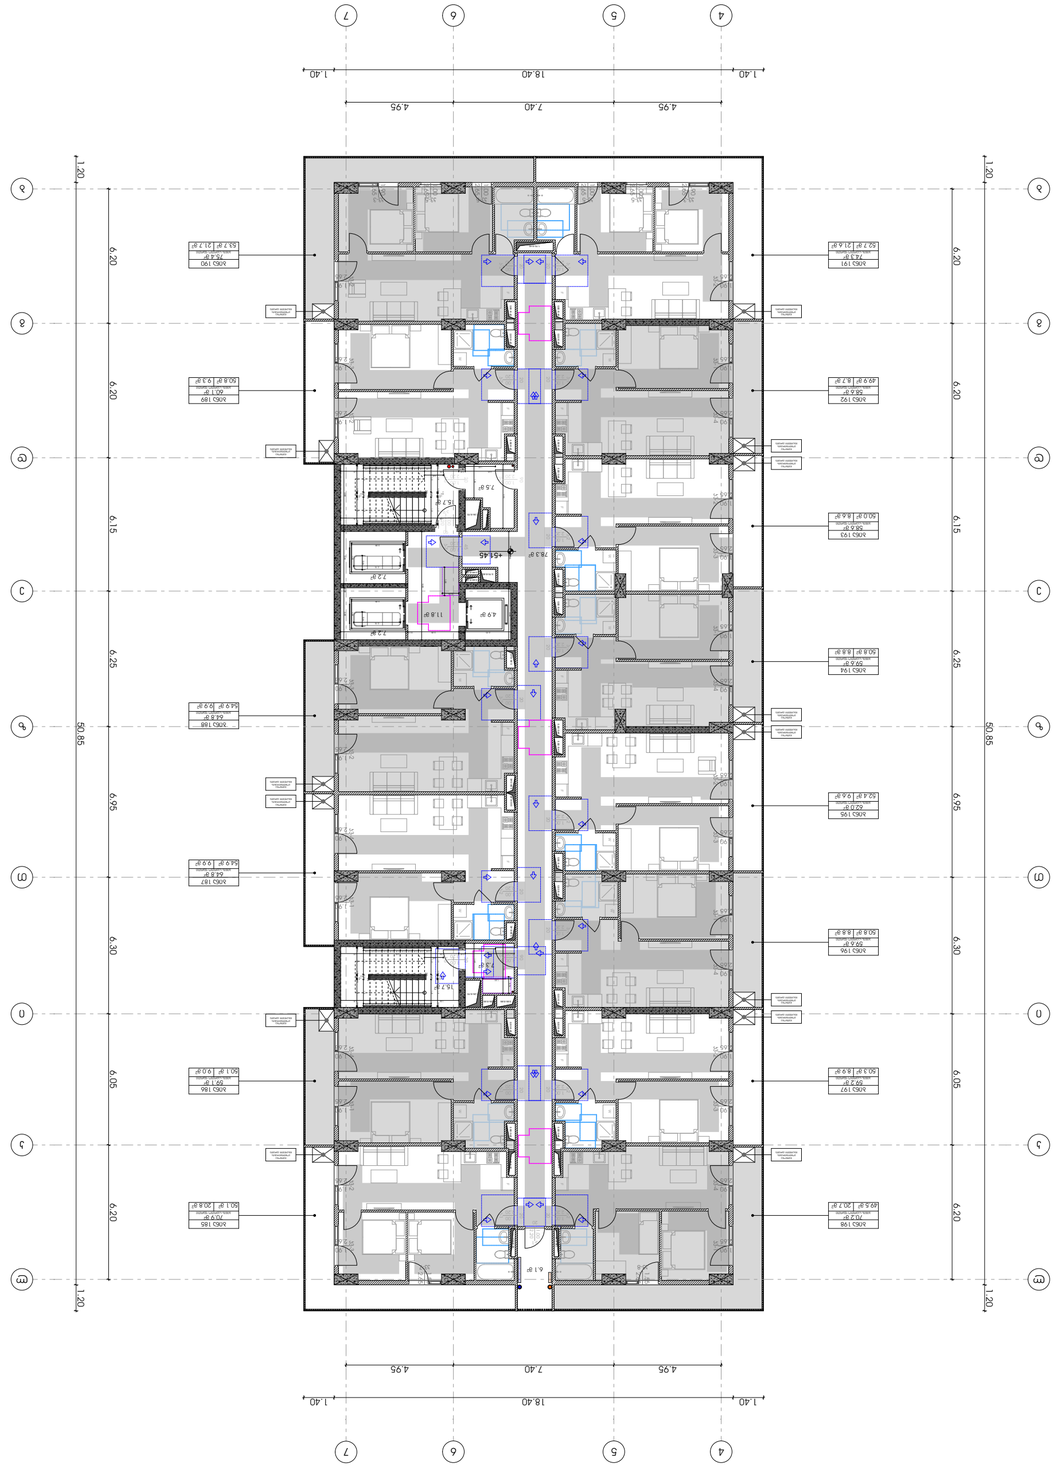



ЭКСПЛИКАЦИЯ ПОМЕЩЕНИЙ ЭТАЖА

Номер помещения на поэтажном плане	Наименование помещения	Площадь помещения, м²	Категория помещения по взрывопожарной и пожарной опасности
А063 190	Квартира	21,7	
А063 191	Квартира	21,6	
А063 192	Квартира	18,7	
А063 193	Квартира	18,6	
А063 194	Квартира	18,8	
А063 195	Квартира	9,6	
А063 196	Квартира	18,8	
А063 197	Квартира	19,9	
А063 198	Квартира	20,7	
А063 199	Квартира	20,8	
А063 168	Квартира	9,2	
А063 169	Квартира	9,3	
А063 187	Квартира	9,9	
А063 188	Квартира	9,2	
А063 189	Квартира	9,3	
А063 167	Квартира	9,9	
А063 166	Квартира	9,2	
А063 165	Квартира	20,8	
А063 164	Квартира	20,7	
А063 163	Квартира	18,6	
А063 162	Квартира	18,7	
А063 161	Квартира	21,6	
А063 160	Квартира	21,7	

































































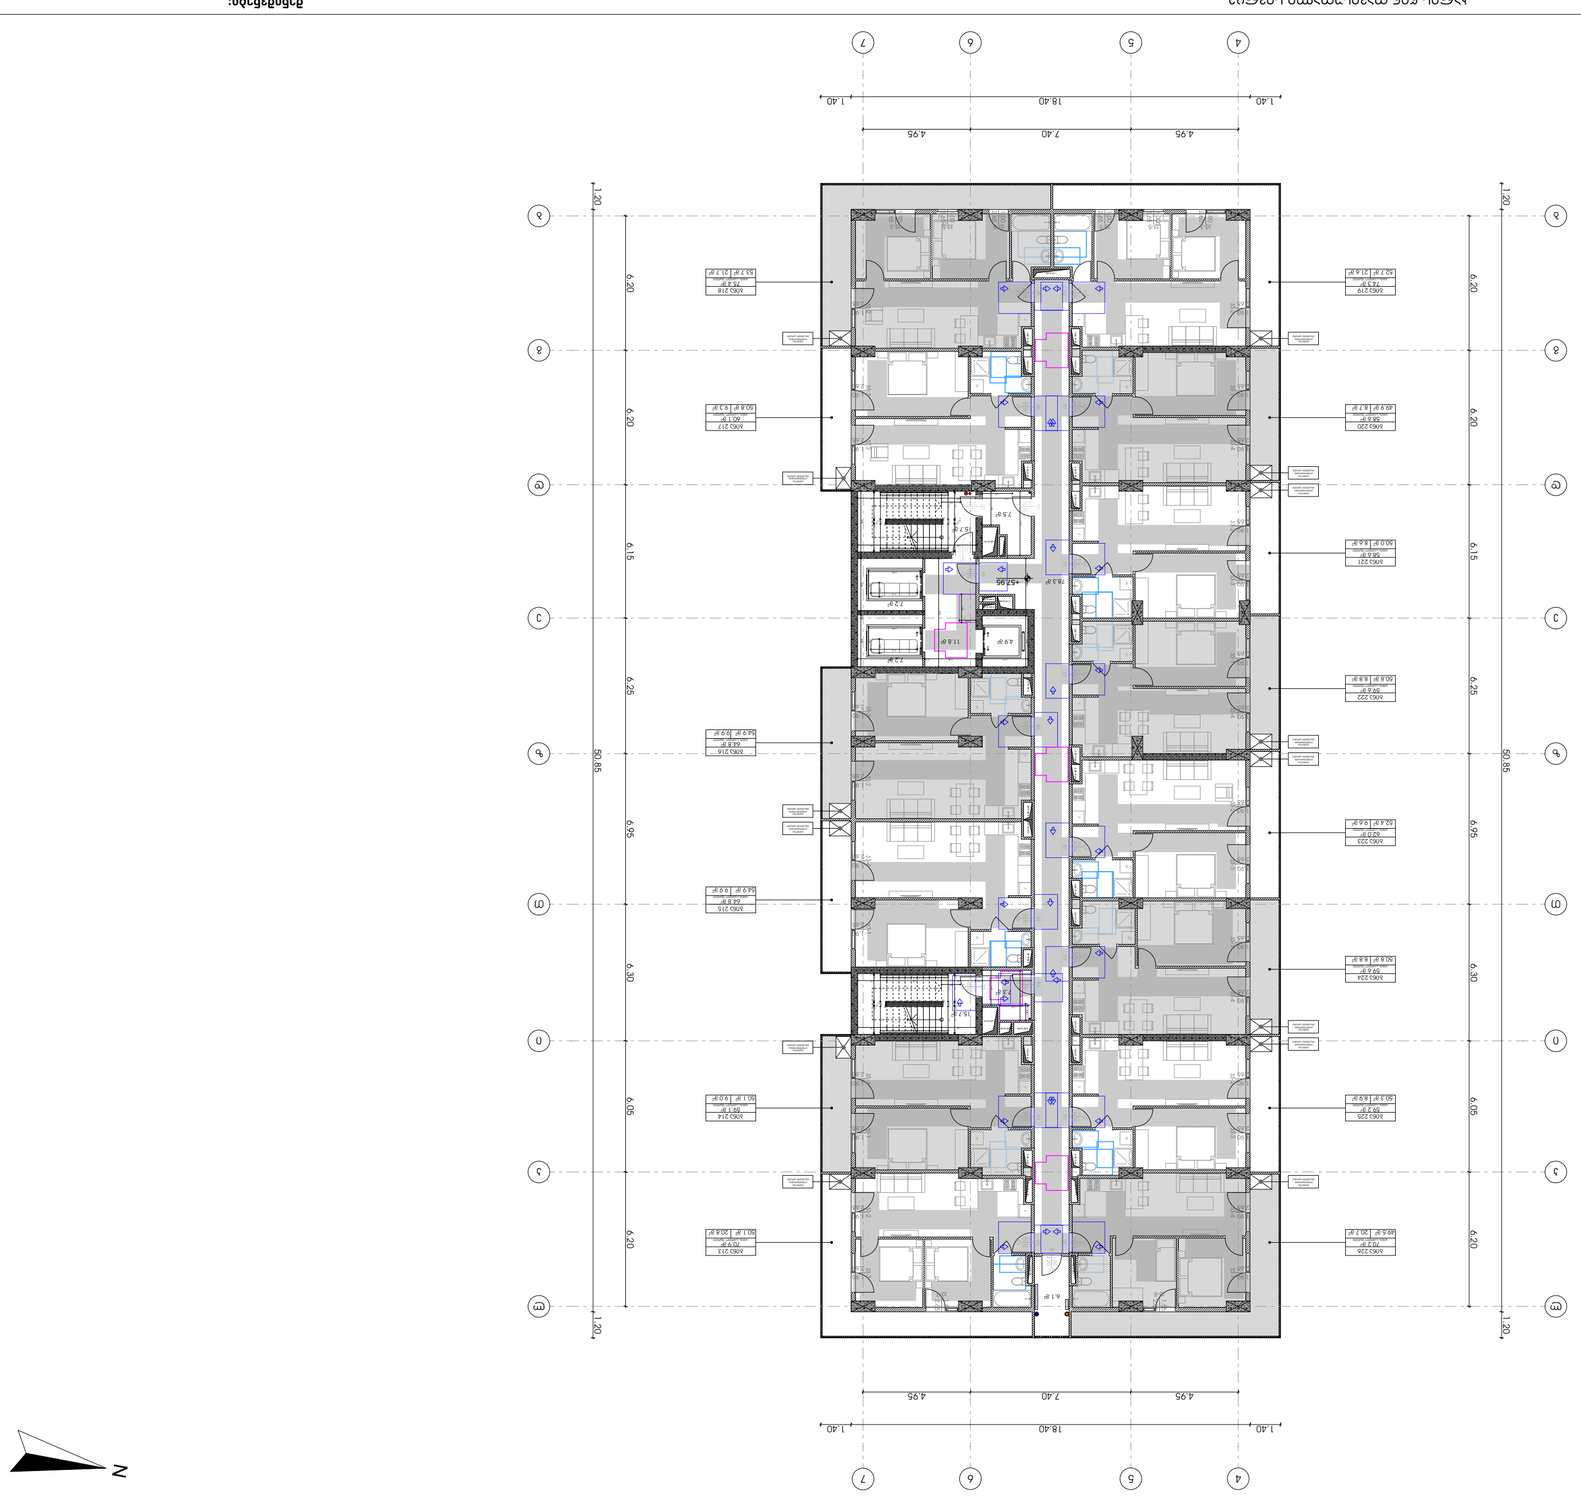

























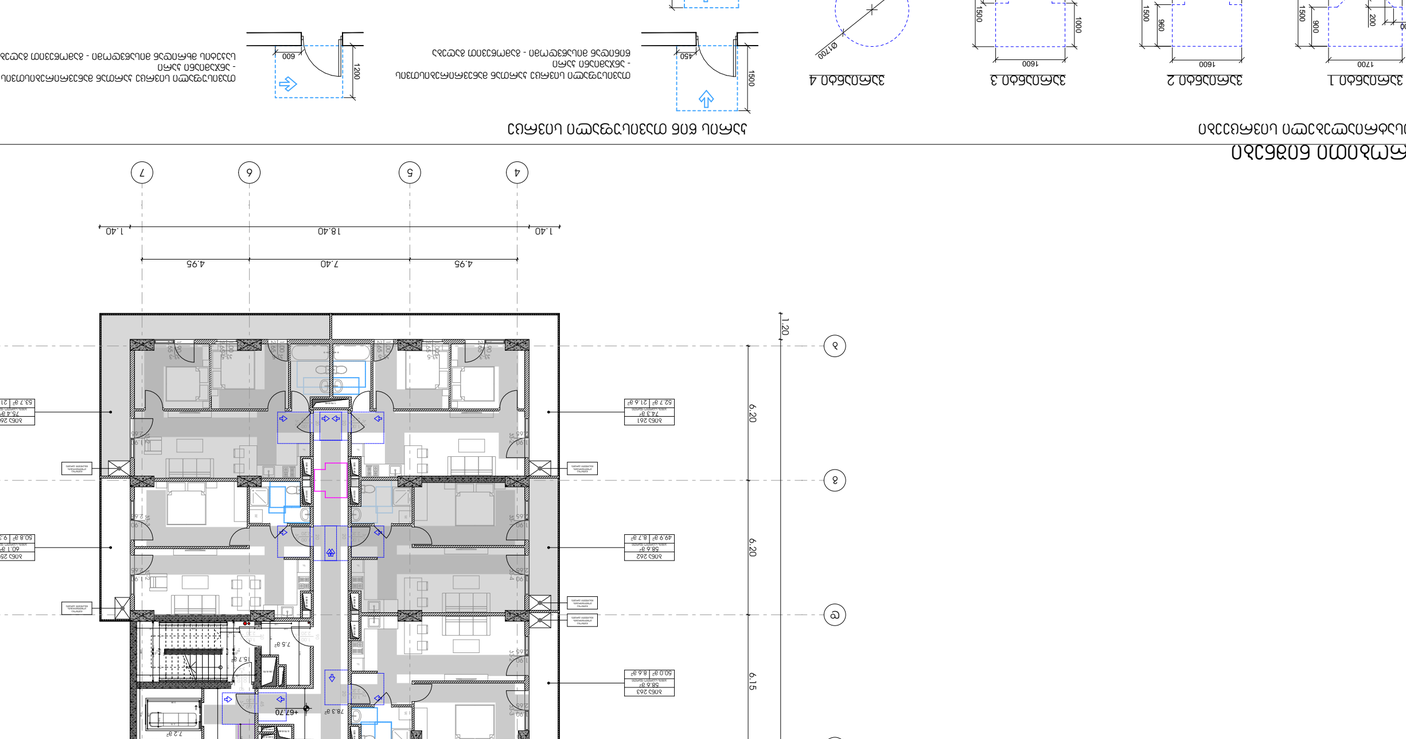





პირობითი ნიშნები

მოსატრიალებელი სივრცეები

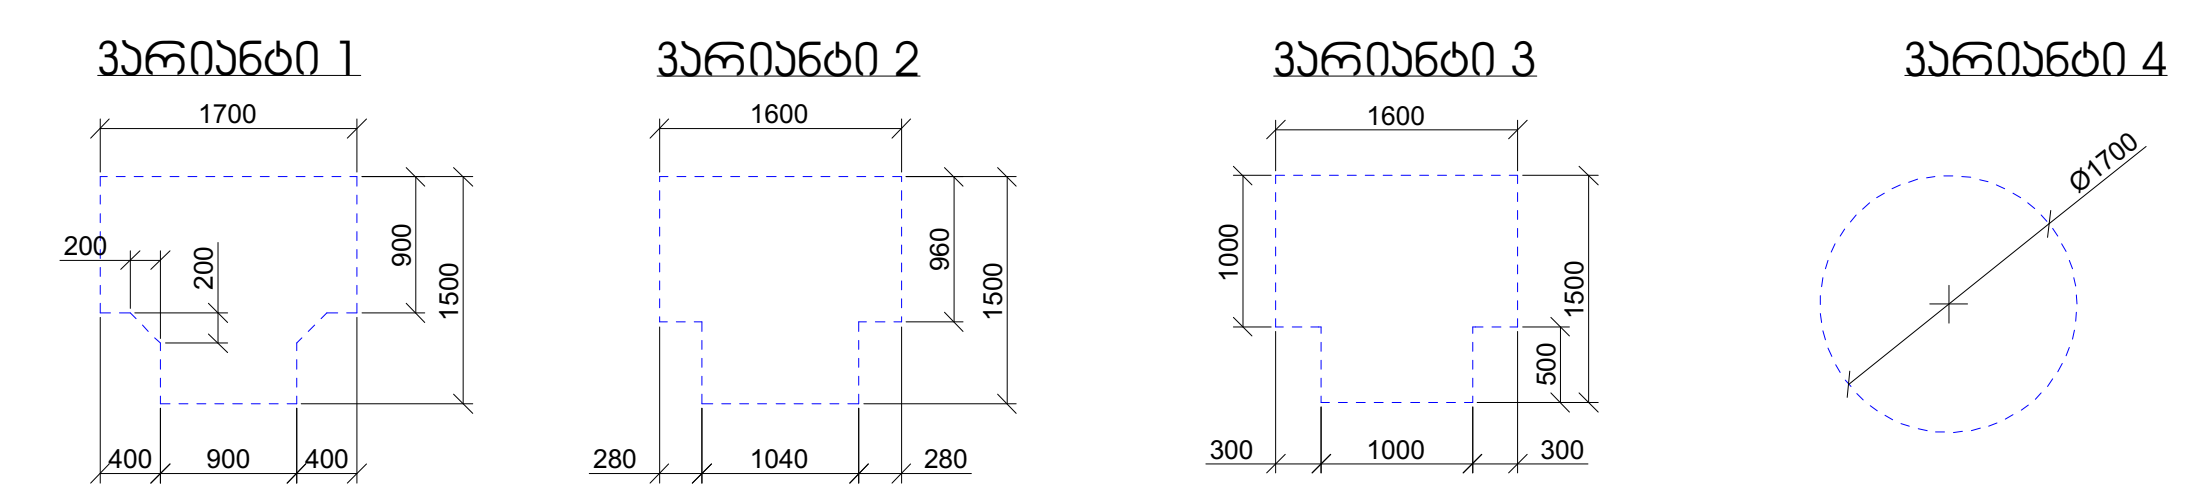

კარის წინ თავისუფალი სივრცე

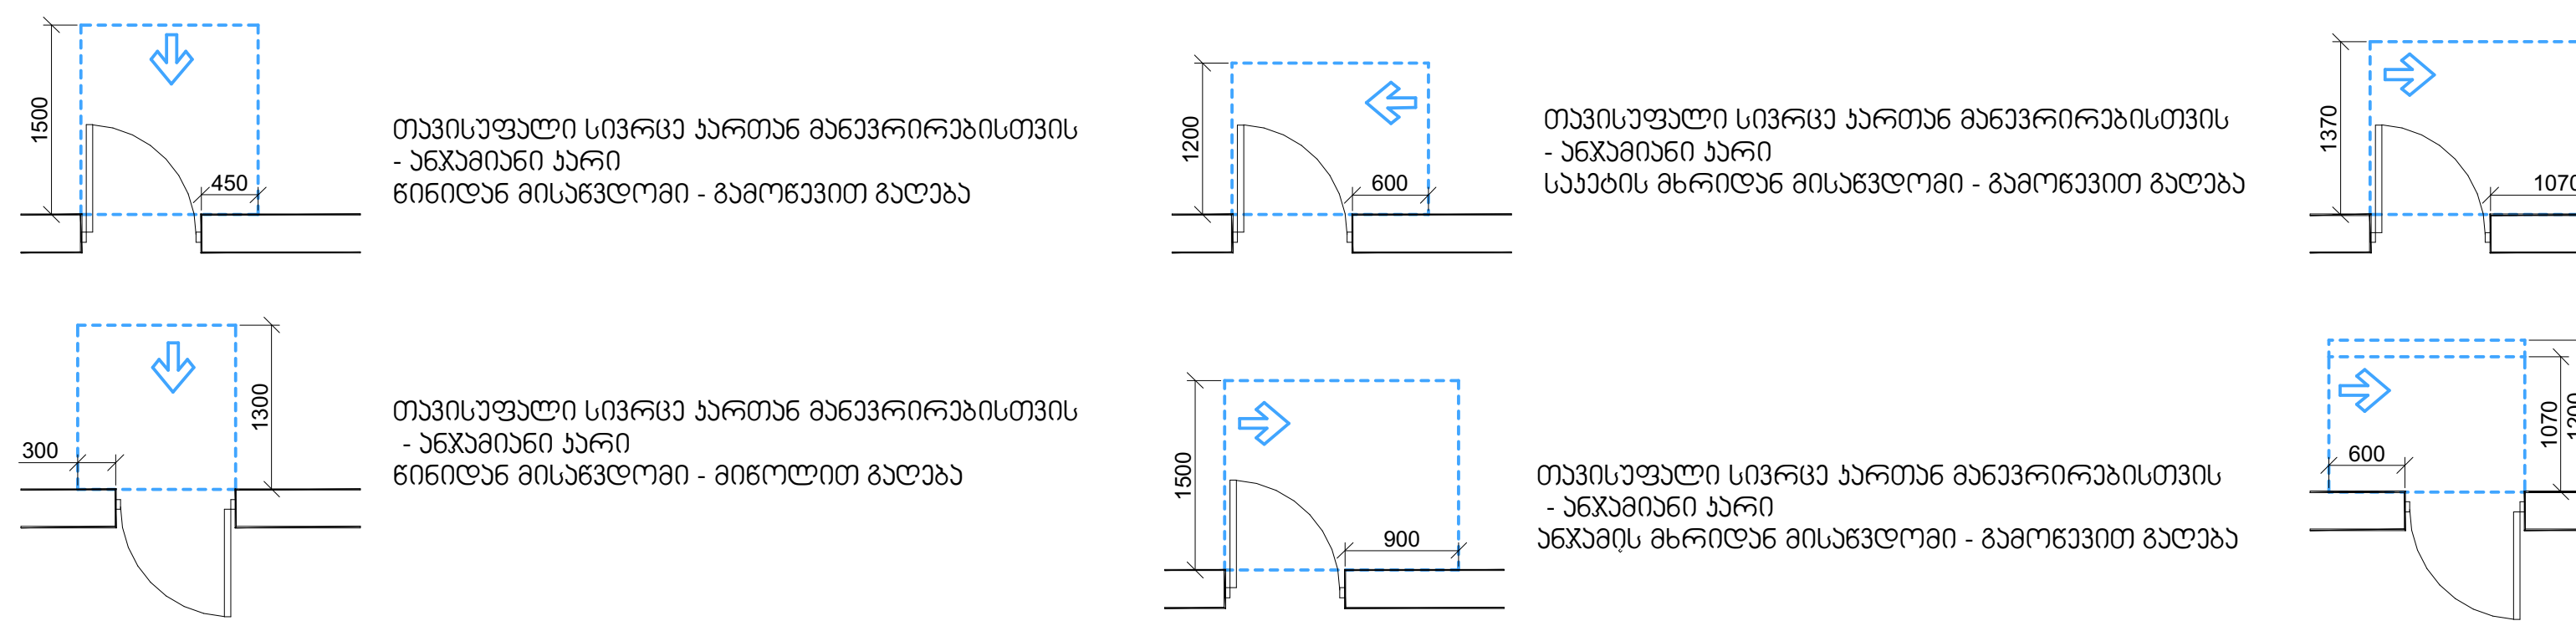

შენიშვნები:
1.იატაკის ზედაპირები მოეწყობა ისე, რომ იქნება მდგრადი, მყარი და არა სრიალა.
2.განათების სამართავები, ელექტრო გამანაწილებლები, ელექტრო ჩამრთველები და დენსართები, ტემპერატურის მარეგულირებლები, მოწყობილობების სამართავები, წყალსადენი სისტემის მოწყობილობების მარეგულირებლები და დამცავი და ორმხრივი საკომუნიკაციო სისტემების სამართავები "ა" ტიპის ერთეულში მოეწყობა სტანდარტის 309-ე ქვეთავის შესაბამისად.
3.სინათლის ჩამრთველები, ელექტრო ჩამრთველები, დენსართები, ტემპერატურის მარეგულირებლები, ელექტრო გამანაწილებლები და უსაფრთხოების ან შიდასაკომუნიკაციო სისტემების სამართავები "ბ" ტიპის ერთეულებში მოეწყობა სტანდარტის 309,2 და 1104,1 ქვეთავების მიხედვით.

მრავალფუნქციური კომპლექსი

მისამართი: ა. წერეთლის გამზირი №117;

საკადასტრო კოდი : 01.13.06.001.044

ბლოკი №2

დამკვეთი

შ.პ.ს. "შპს გლობალური ტექნოლოგიები"
საიდენტიფიკაციო კოდი: 202185553
დირექტორი: ალექსანდრე კირვალიძე

სიტუაციური სქემა



ბ ბლოკი

ტექნიკურ-ეკონომიკური მაჩვენებლები
* მიწის ნაკვეთის ფართობი (კვ.მ) – 14708
* საცხოვრებელი ფართობი (კვ.მ) –
* საოფისე ფართობი (კვ.მ) –
* კომერციული ფართობი (კვ.მ) –
* საზაფხულო ფართობი (კვ.მ) –
* კიბის უჯრედის და სადარბაზოს ფართობი (კვ.მ) –
* დამხმარე ფართობი (კვ.მ) –
* ღია ავტოსადგომის ფართობი (კვ.მ) –
* კ1 განაშენიანების ფართობი (კვ.მ) –
* კ2 განაშენიანების ინტენსივობის ფართობი (კვ.მ) –
* კ3 გამწვანების ფართობი (კვ.მ) –

შენიშვნები:
* ნახაზი შესრულებულია სანტიმეტრებში
* ნახაზზე მოცემულია არქიტექტურული და კონსტრუქციული ნიშნულები
* არქიტექტურულ გეგმებზე დატანილია ხანძარსაწინააღმდეგო სისტემა

პირობითი აღნიშვნები

თანამდებობა	გვარი	ხელმოწერა
პრ. კონსულტანტი	ს.ავალიანი	[signature]
დაამუშავა	ს.ავალიანი	[signature]
პრ. ავტორი	მამუკა კაკულია	
მთავარი არქიტექტორი	მამუკა კაკულია	
პრ. თანაავტორი	ნიკოლოზ მაღლაფერიძე	

ნახაზის სახელი

23 სართულის გეგმა

ფურცლის ნომერი

ფორმატი

A2

მასშტაბი

თარიღი

რევიზია №



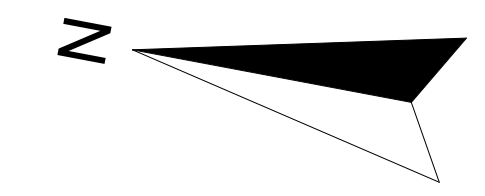

მრავალფუნქციური კომპლექსი

მისამართი: ა. წერეთლის გამზირი №117;

საკადასტრო კოდი : 01.13.06.001.044

ბლოკი №2

დამკვეთი

შ.პ.ს. "შპს გლობალური ტექნოლოგიები"

საიდენტიფიკაციო კოდი: 202185553

დირექტორი: ალექსანდრე კირვალიძე

სიტუაციური სქემა



ბ ბლოკი

ტექნიკური-ეკონომიკური მაჩვენებლები
* მიწის ნაკვეთის ფართობი (კვ.მ) – 14708
* საცხოვრებელი ფართობი (კვ.მ) –
* საოფისე ფართობი (კვ.მ) –
* კომერციული ფართობი (კვ.მ) –
* საზაფხულო ფართობი (კვ.მ) –
* კიბის უჯრედის და სადარბაზოს ფართობი (კვ.მ) –
* დამხმარე ფართობი (კვ.მ) –
* ღია ავტოსადგომის ფართობი (კვ.მ) –
* კ1 განაშენიანების ფართობი (კვ.მ) –
* კ2 განაშენიანების ინტენსივობის ფართობი (კვ.მ) –
* კ3 გამწვანების ფართობი (კვ.მ) –

შენიშვნები:
* ნახაზი შესრულებულია სანტიმეტრებში
* ნახაზზე მოცემულია არქიტექტურული და კონსტრუქციული ნიშნულები
* არქიტექტურულ გეგმებზე დატანილია ხანძარსაწინააღმდეგო სისტემა

პირობითი აღნიშვნები

თანამდებობა	გვარი	ხელმოწერა
პრ. კონსულტანტი	ს.ავალიანი	
დაამუშავა	ს.ავალიანი	
პრ. ავტორი	მამუკა კაკულია	
მთავარი არქიტექტორი	მამუკა კაკულია	
პრ. თანაავტორი	ნიკოლოზ მაღლაფერიძე	

ნახაზის სახელი

24 სართულის გეგმა

ფურცლის ნომერი

ფორმატი

A2

მასშტაბი

თარიღი

რევიზია №

პირობითი ნიშნები

მოსატრიალებელი სივრცეები

ვარიანტი 1
ვარიანტი 2
ვარიანტი 3
ვარიანტი 4

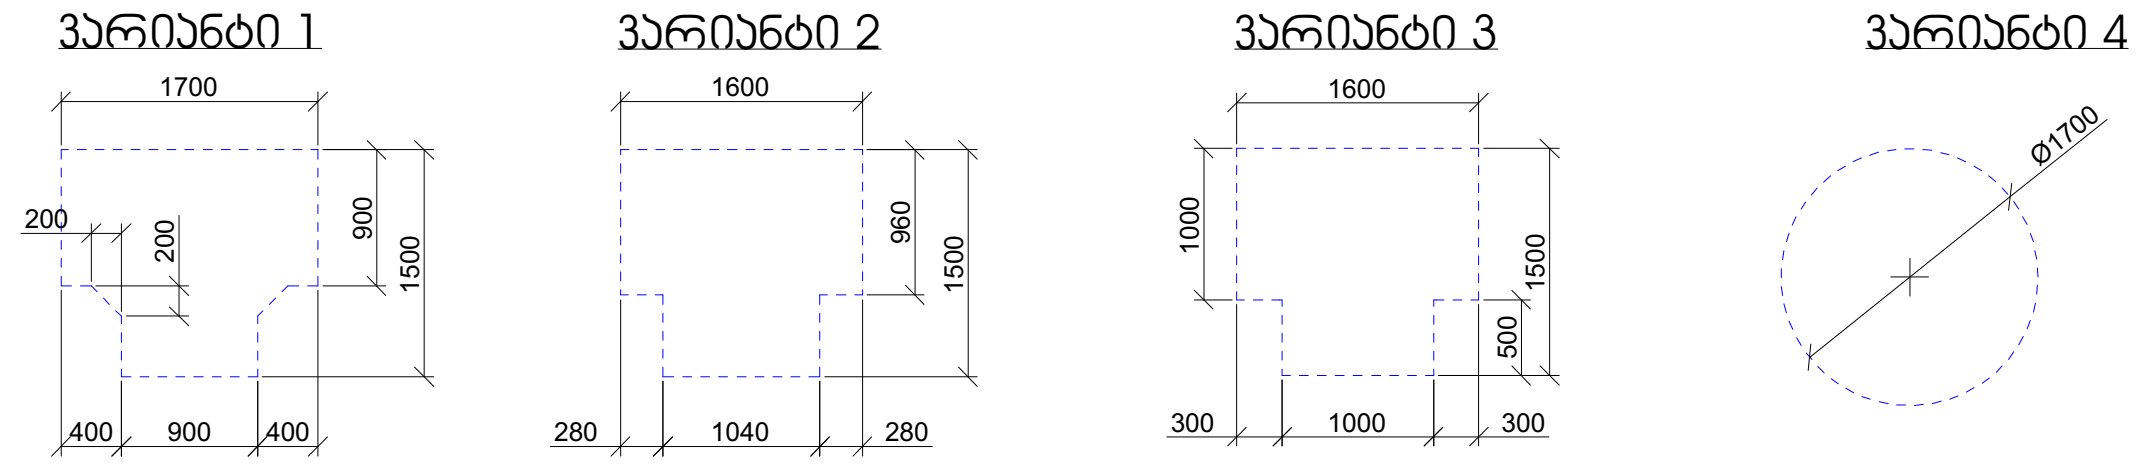

კარის წინ თავისუფალი სივრცე

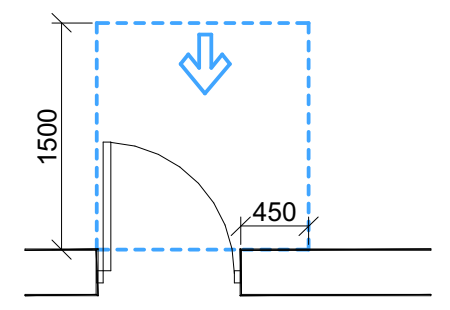

თავისუფალი სივრცე კართან მანევრირებისთვის
- ანჯამიანი კარი
წინიდან მისაწვდომი - გამოწევით გაღება

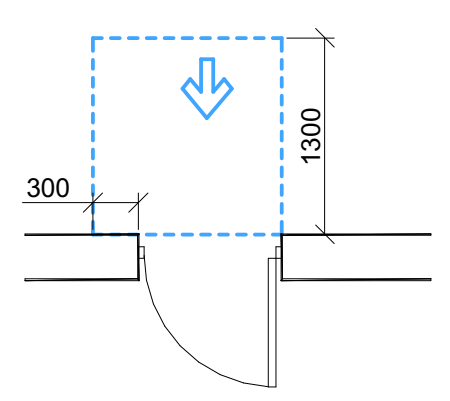

თავისუფალი სივრცე კართან მანევრირებისთვის
- ანჯამიანი კარი
წინიდან მისაწვდომი - მიწოლით გაღება

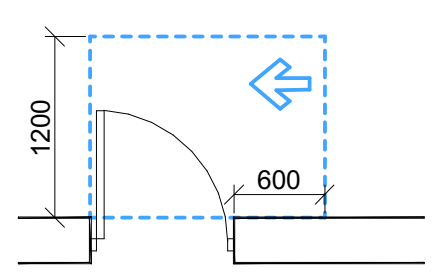

თავისუფალი სივრცე კართან მანევრირებისთვის
- ანჯამიანი კარი
საკეტის მხრიდან მისაწვდომი - გამოწევით გაღება

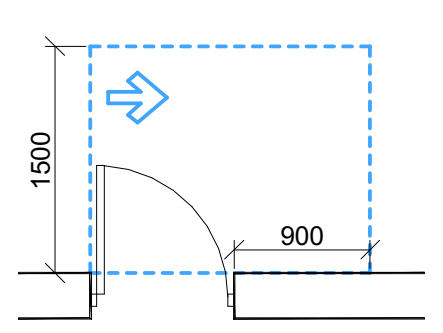

თავისუფალი სივრცე კართან მანევრირებისთვის
- ანჯამიანი კარი
ანჯამის მხრიდან მისაწვდომი - გამოწევით გაღება

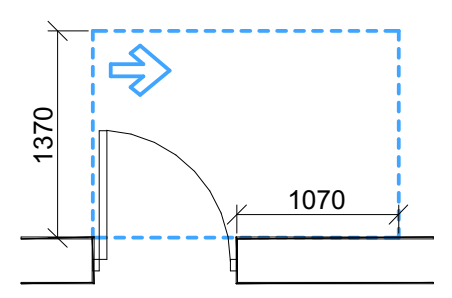

თავისუფალი სივრცე კართან მანევრირებისთვის
- ანჯამიანი კარი
ანჯამის მხრიდან მისაწვდომი - გამოწევით გაღება

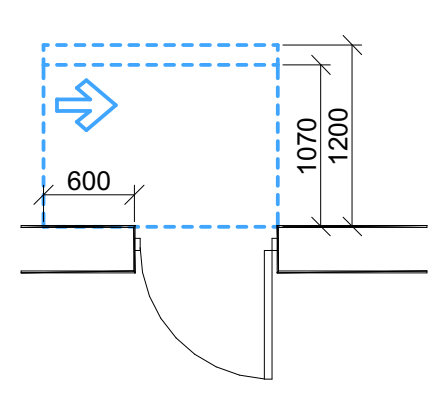

თავისუფალი სივრცე კართან მანევრირებისთვის
- ანჯამიანი კარი
საკეტის მხრიდან მისაწვდომი - მიწოლით გაღება
120 მინ. თუ მოწყობილია მიმხურავი

შენიშვნები:
1.იატაკის ზედაპირები მოეწყობა ისე, რომ იქნება მდგრადი, მყარი და არა სრიალა.
2.განათების სამართავები, ელექტრო გამანაწილებლები, ელექტრო ჩამრთველები და დენსართები, ტემპერატურის მარეგულირებლები, მოწყობილობების სამართავები, წყალსადენი სისტემის მოწყობილობების მარეგულირებლები და დამცავი და ორმხრივი საკომუნიკაციო სისტემების სამართავები "ა" ტიპის ერთეულში მოეწყობა სტანდარტის 309-ე ქვეთავის შესაბამისად.
3.სინათლის ჩამრთველები, ელექტრო ჩამრთველები, დენსართები, ტემპერატურის მარეგულირებლები, ელექტრო გამანაწილებლები და უსაფრთხოების ან შიდასაკომუნიკაციო სისტემების სამართავები "ბ" ტიპის ერთეულებში მოეწყობა სტანდარტის 309,2 და 1104,1 ქვეთავების მიხედვით.




პირობითი ნიშნები

მოსატრიალებელი სივრცეები

ვარიანტი 1

ვარიანტი 2

ვარიანტი 3

ვარიანტი 4

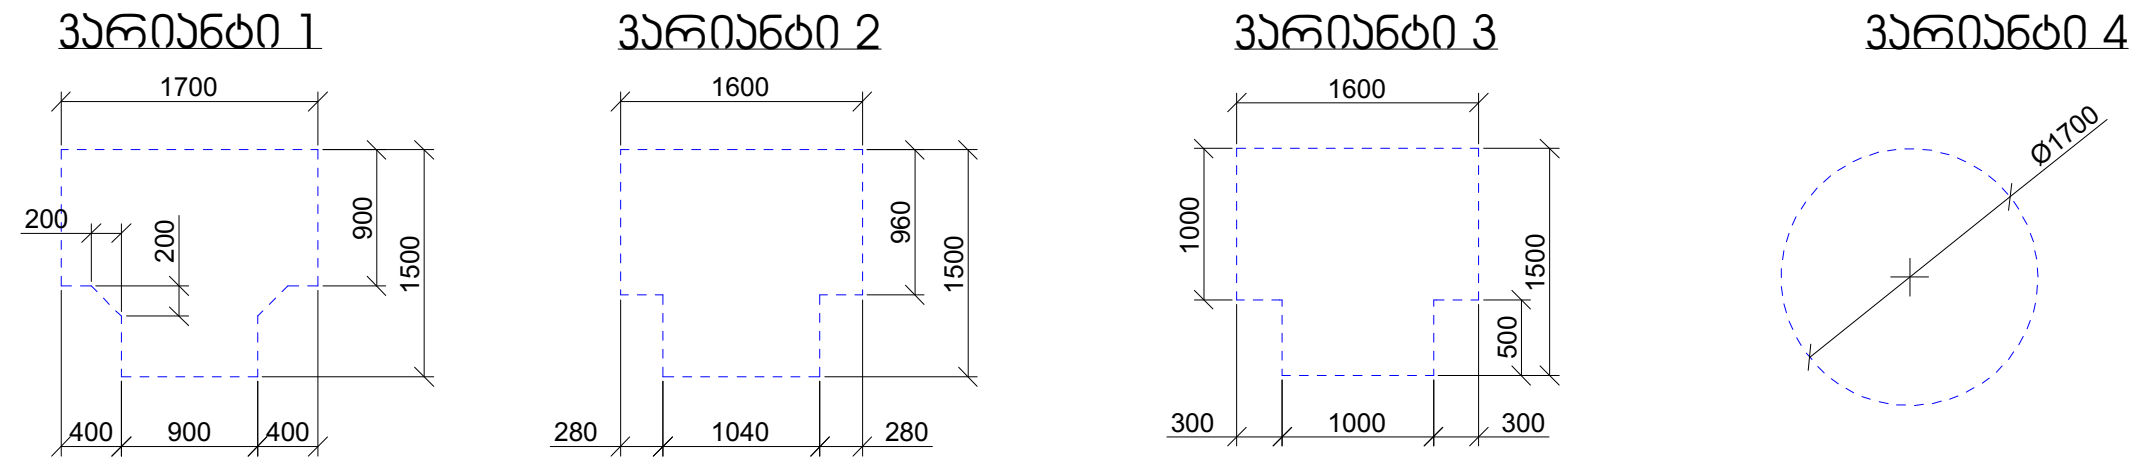

კარის წინ თავისუფალი სივრცე

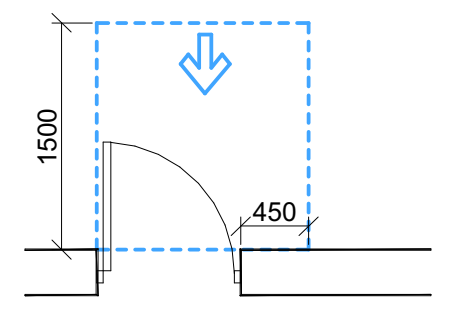

თავისუფალი სივრცე კართან მანევრირებისთვის
- ანჯამიანი კარი
წინიდან მისაწვდომი - გამოწევით გაღება

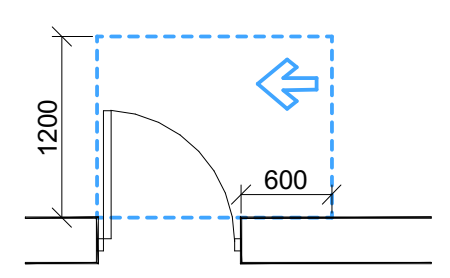

თავისუფალი სივრცე კართან მანევრირებისთვის
- ანჯამიანი კარი
საკეტის მხრიდან მისაწვდომი - გამოწევით გაღება

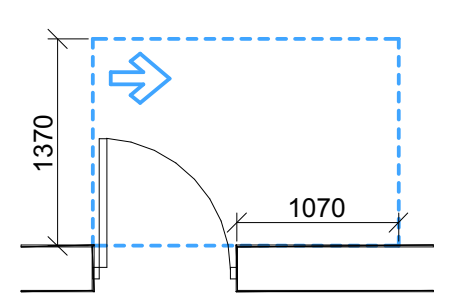

თავისუფალი სივრცე კართან მანევრირებისთვის
- ანჯამიანი კარი
ანჯამის მხრიდან მისაწვდომი - გამოწევით გაღება

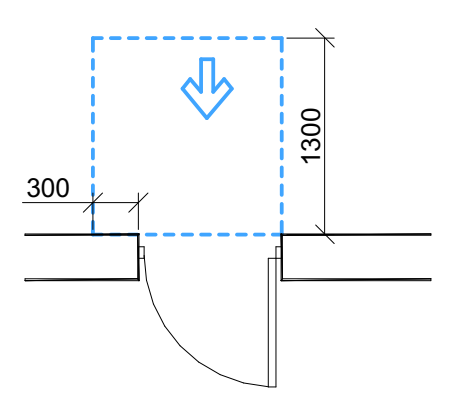

თავისუფალი სივრცე კართან მანევრირებისთვის
- ანჯამიანი კარი
წინიდან მისაწვდომი - მიწოლით გაღება

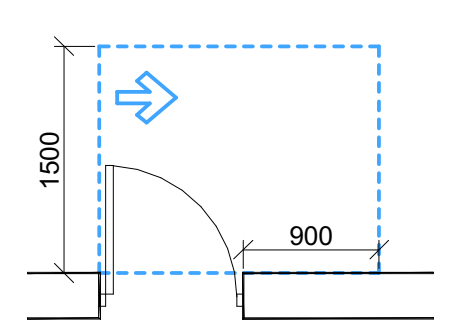

თავისუფალი სივრცე კართან მანევრირებისთვის
- ანჯამიანი კარი
ანჯამის მხრიდან მისაწვდომი - გამოწევით გაღება

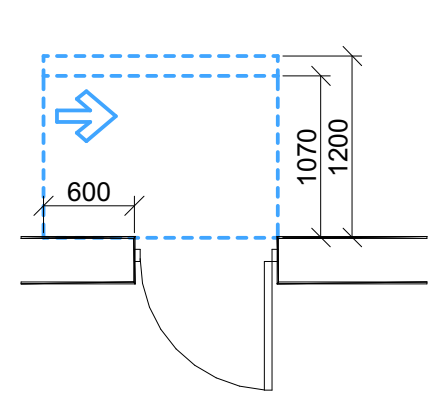

თავისუფალი სივრცე კართან მანევრირებისთვის
- ანჯამიანი კარი
საკეტის მხრიდან მისაწვდომი - მიწოლით გაღება
120 მის. თუ მოწყობილია მიმხურავი

შენიშვნები:
1.იატაკის ზედაპირები მოეწყობა ისე, რომ იქნება მდგრადი, მყარი და არა სრიალა.
2.განათების სამართავები, ელექტრო გამანაწილებლები, ელექტრო ჩამრთველები და დენსართები, ტემპერატურის მარეგულირებლები, მოწყობილობების სამართავები, წყალსადენი სისტემის მოწყობილობების მარეგულირებლები და დამცავი და ორმხრივი საკომუნიკაციო სისტემების სამართავები "ა" ტიპის ერთეულში მოეწყობა სტანდარტის 309-ე ქვეთავის შესაბამისად.
3.სინათლის ჩამრთველები, ელექტრო ჩამრთველები, დენსართები, ტემპერატურის მარეგულირებლები, ელექტრო გამანაწილებლები და უსაფრთხოების ან შიდასაკომუნიკაციო სისტემების სამართავები "ბ" ტიპის ერთეულებში მოეწყობა სტანდარტის 309,2 და 1104,1 ქვეთავების მიხედვით.

მრავალფუნქციური კომპლექსი

მისამართი: ა. წერეთლის გამზირი №117;

საკადასტრო კოდი : 01.13.06.001.044

ბლოკი №2

დამკვეთი

შ.პ.ს. "შპს გლობალური ტექნოლოგიები"
საიდენტიფიკაციო კოდი: 202185553
დირექტორი: ალექსანდრე კირვალიძე

სიტუაციური სქემა



ბ ბლოკი

ტექნიკური-ეკონომიკური მაჩვენებლები
* მიწის ნაკვეთის ფართობი (კვ.მ) – 14708
* საცხოვრებელი ფართობი (კვ.მ) –
* საოფისე ფართობი (კვ.მ) –
* კომერციული ფართობი (კვ.მ) –
* საზაფხულო ფართობი (კვ.მ) –
* კიბის უჯრედის და სადარბაზოს ფართობი (კვ.მ) –
* დამხმარე ფართობი (კვ.მ) –
* ღია ავტოსადგომის ფართობი (კვ.მ) –
* კ1 განაშენიანების ფართობი (კვ.მ) –
* კ2 განაშენიანების ინტენსივობის ფართობი (კვ.მ) –
* კ3 გამწვანების ფართობი (კვ.მ) –

შენიშვნები:
* ნახაზი შესრულებულია სანტიმეტრებში
* ნახაზზე მოცემულია არქიტექტურული და კონსტრუქციული ნიშნულები
* არქიტექტურულ გეგმებზე დატანილია ხანძარსაწინააღმდეგო სისტემა

პირობითი აღნიშვნები

თანამდებობა	გვარი	ხელმოწერა
პრ. კონსულტანტი	ს.ავალიანი	[signature]
დაამუშავა	ს.ავალიანი	[signature]
პრ. ავტორი	მამუკა კაკულია	
მთავარი არქიტექტორი	მამუკა კაკულია	
პრ. თანაავტორი	ნიკოლოზ მაღლაფერიძე	

ნახაზის სახელი

26 სართულის გეგმა

ფურცლის ნომერი

ფორმატი

A2

მასშტაბი

თარიღი

რევიზია №

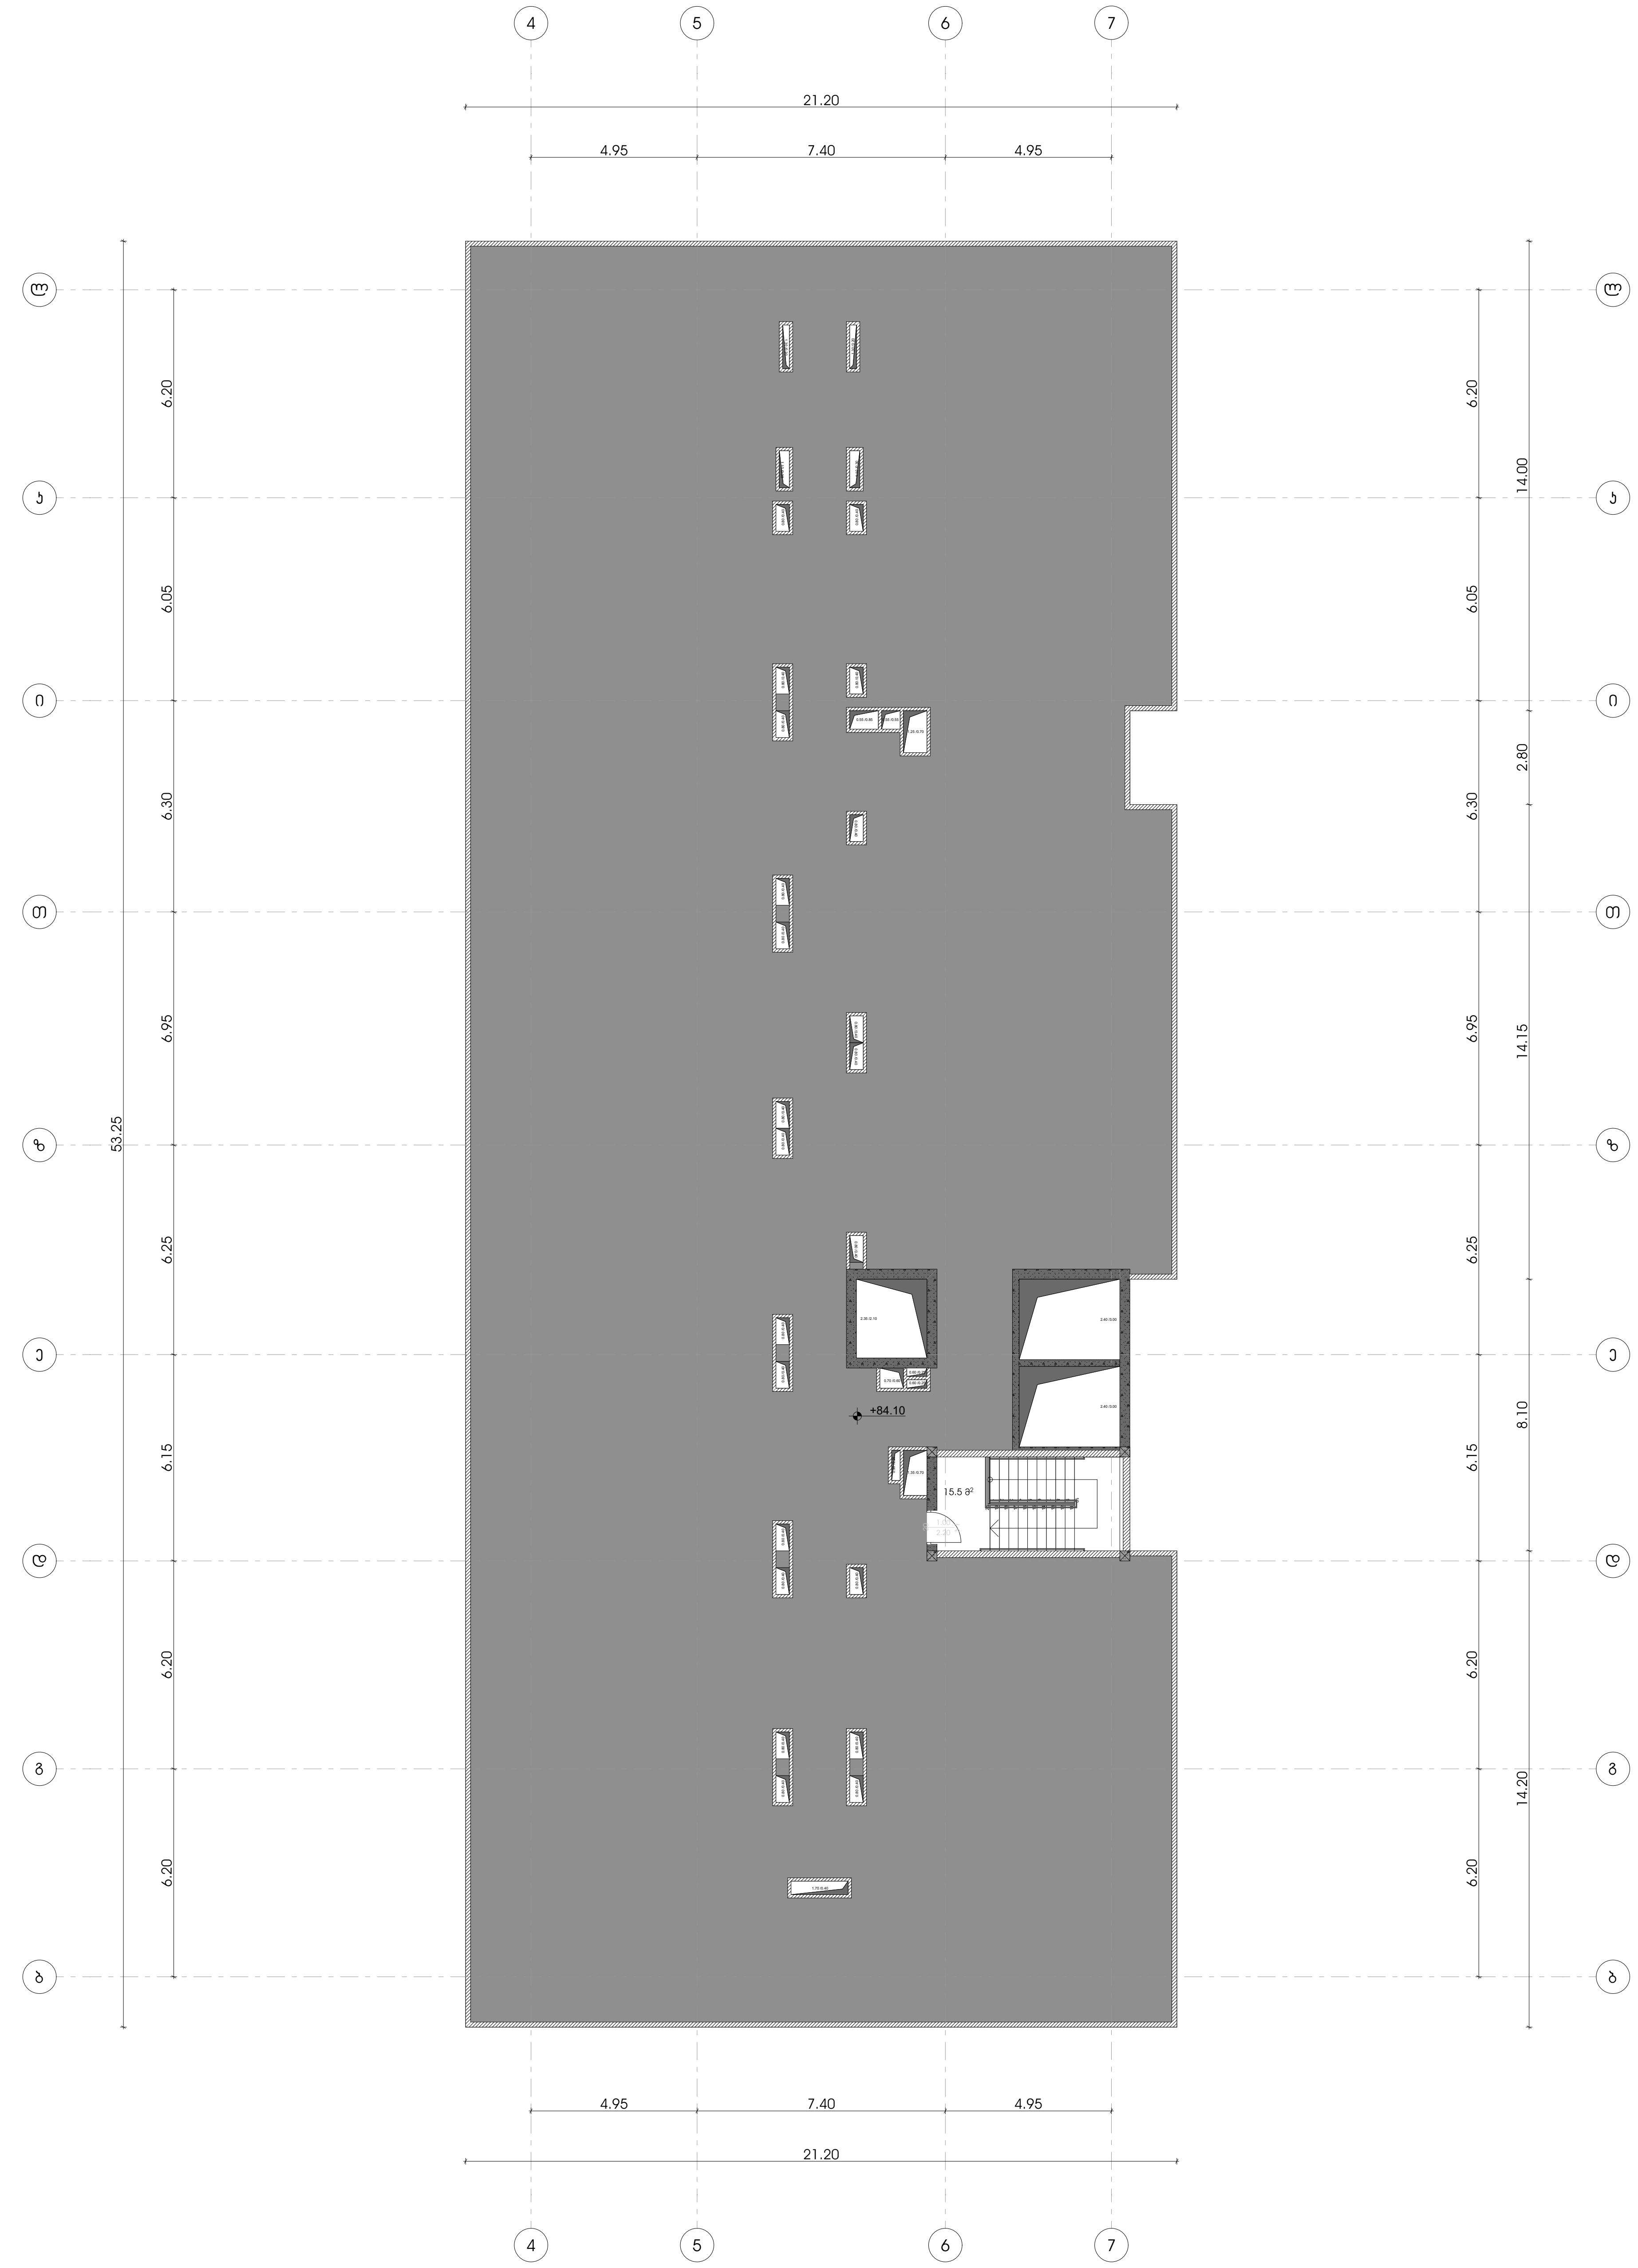

მრავალფუნქციური კომპლექსი

მისამართი: ა. წერეთლის გამზირი №117;

საკადასტრო კოდი : 01.13.06.001.044

ბლოკი №2

დამკვეთი

შ.პ.ს. "შპს გლობალური ტექნოლოგიები"

საიდენტიფიკაციო კოდი: 202185553

დირექტორი: ალექსანდრე კირვალიძე

სიტუაციური სქემა



ბ ბლოკი

ტექნიკურ-ეკონომიკური მაჩვენებლები
* მიწის ნაკვეთის ფართობი (კვ.მ) – 14708
* საცხოვრებელი ფართობი (კვ.მ) –
* საოფისე ფართობი (კვ.მ) –
* კომერციული ფართობი (კვ.მ) –
* საზაფხულო ფართობი (კვ.მ) –
* კიბის უჯრედის და სადარბაზოს ფართობი (კვ.მ) –
* დამხმარე ფართობი (კვ.მ) –
* ღია ავტოსადგომის ფართობი (კვ.მ) –
* კ1 განაშენიანების ფართობი (კვ.მ) –
* კ2 განაშენიანების ინტენსივობის ფართობი (კვ.მ) –
* კ3 გამწვანების ფართობი (კვ.მ) –

შენიშვნები:
* ნახაზი შესრულებულია სანტიმეტრებში
* ნახაზზე მოცემულია არქიტექტურული და კონსტრუქციული ნიშნულები
* არქიტექტურულ გეგმებზე დატანილია ხანძარსაწინააღმდეგო სისტემა

პირობითი აღნიშვნები

თანამდებობა	გვარი	ხელმოწერა
პრ. კონსულტანტი	ს.ავალიანი	
დაამუშავა	ს.ავალიანი	
პრ. ავტორი	მამუკა კაკულია	
მთავარი არქიტექტორი	მამუკა კაკულია	
პრ. თანაავტორი	ნიკოლოზ მაღლაფერიძე	

ნახაზის სახელი

სახურავის გეგმა

ფურცლის ნომერი

ფორმატი

A2

მასშტაბი

თარიღი

რევიზია №

პირობითი ნიშნები

მოსატრიალებელი სივრცეები

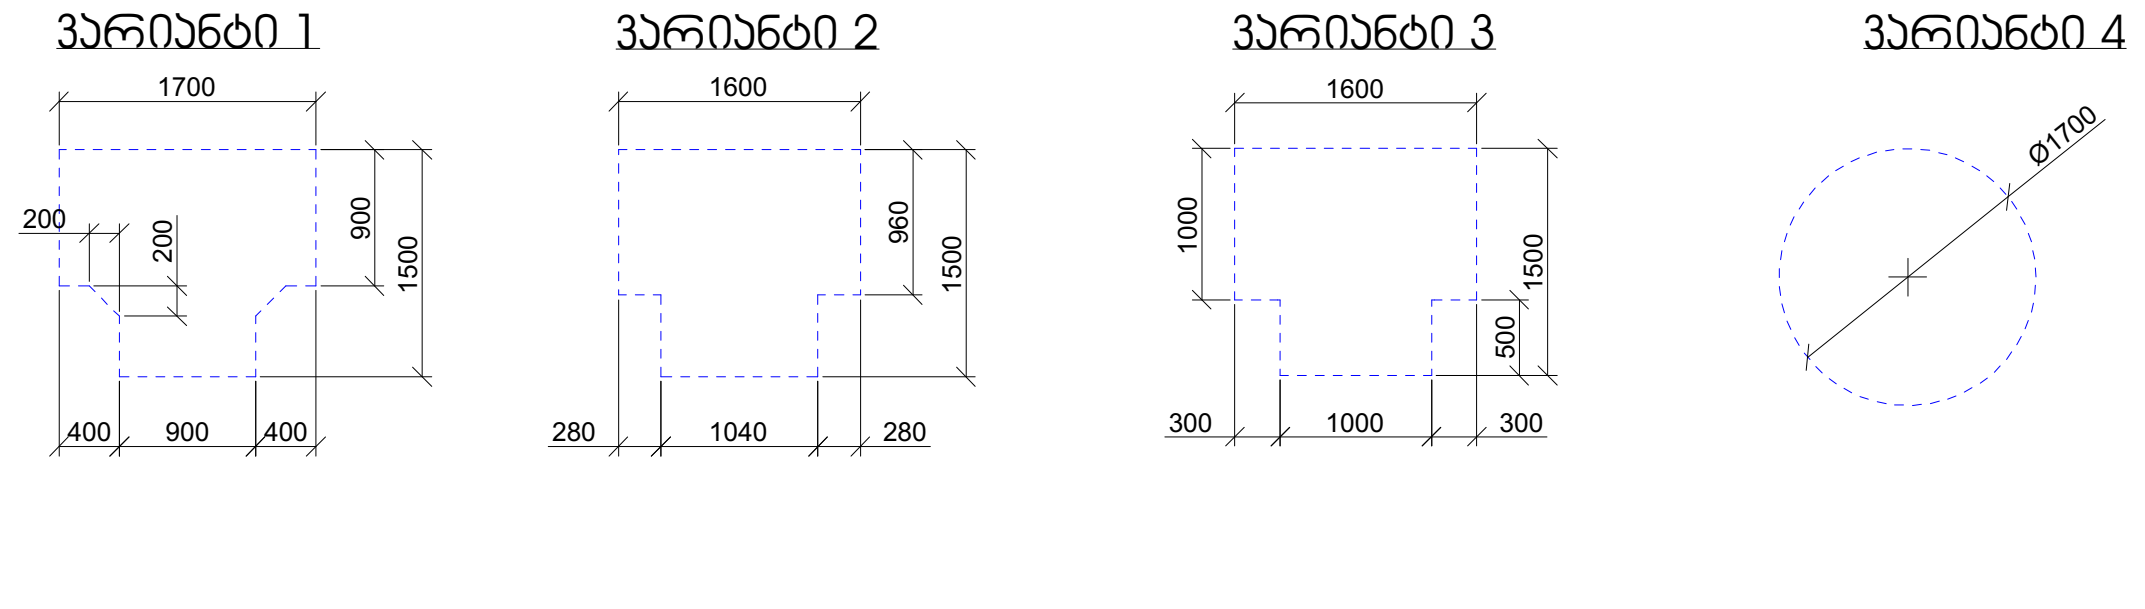

კარის წინ თავისუფალი სივრცე

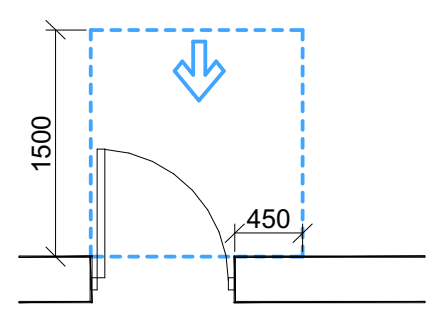

თავისუფალი სივრცე კართან მანევრირებისთვის
- ანჯამიანი კარი
წინიდან მისაწვდომი - გამოწევით გაღება

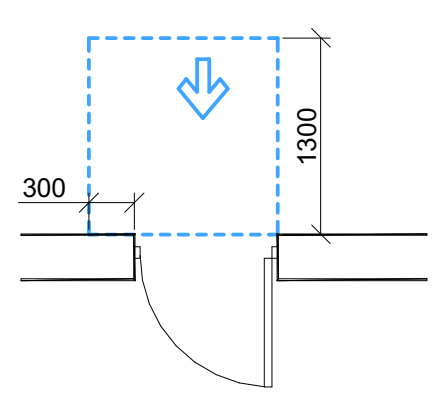

თავისუფალი სივრცე კართან მანევრირებისთვის
- ანჯამიანი კარი
წინიდან მისაწვდომი - მიწოლით გაღება

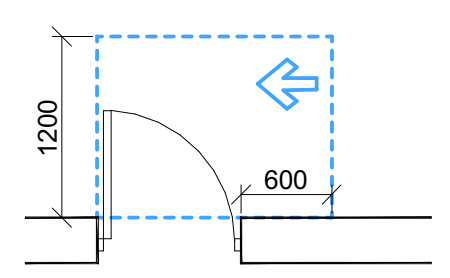

თავისუფალი სივრცე კართან მანევრირებისთვის
- ანჯამიანი კარი
საკეტის მხრიდან მისაწვდომი - გამოწევით გაღება

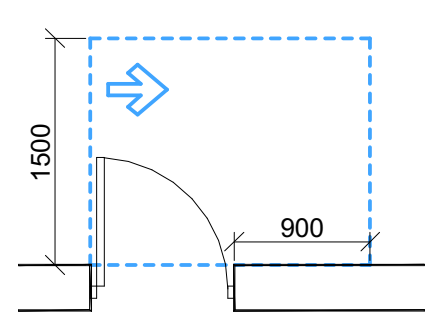

თავისუფალი სივრცე კართან მანევრირებისთვის
- ანჯამიანი კარი
ანჯამის მხრიდან მისაწვდომი - გამოწევით გაღება

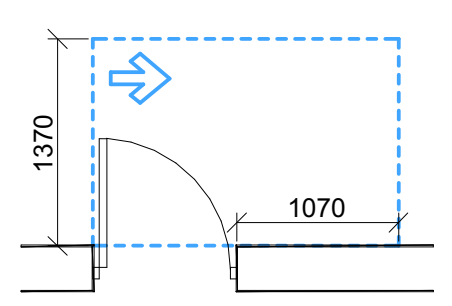

თავისუფალი სივრცე კართან მანევრირებისთვის
- ანჯამიანი კარი
ანჯამის მხრიდან მისაწვდომი - გამოწევით გაღება

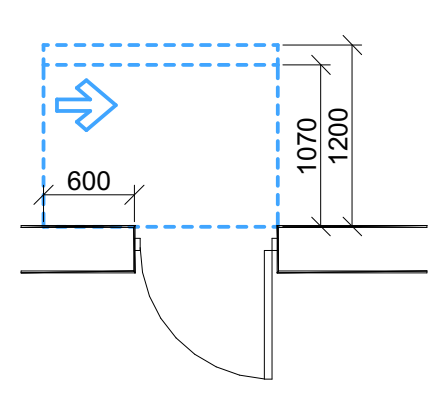

თავისუფალი სივრცე კართან მანევრირებისთვის
- ანჯამიანი კარი
საკეტის მხრიდან მისაწვდომი - მიწოლით გაღება
120 მმ. თუ მოწყობილია მიმხურავი

შენიშვნები:
1.იატაკის ზედაპირები მოეწყობა ისე, რომ იქნება მდგრადი, მყარი და არა სრიალა.
2.განათების სამართავები, ელექტრო გამანაწილებლები, ელექტრო ჩამრთველები და დენსართები, ტემპერატურის მარეგულირებლები, მოწყობილობების სამართავები, წყალსადენი სისტემის მოწყობილობების მარეგულირებლები და დამცავი და ორმხრივი საკომუნიკაციო სისტემების სამართავები "ა" ტიპის ერთეულში მოეწყობა სტანდარტის 309-ე ქვეთავის შესაბამისად.
3.სინათლის ჩამრთველები, ელექტრო ჩამრთველები, დენსართები, ტემპერატურის მარეგულირებლები, ელექტრო გამანაწილებლები და უსაფრთხოების ან შიდასაკომუნიკაციო სისტემების სამართავები "ბ" ტიპის ერთეულებში მოეწყობა სტანდარტის 309,2 და 1104,1 ქვეთავების მიხედვით.



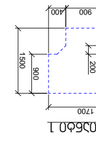


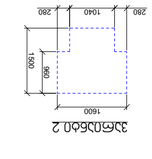


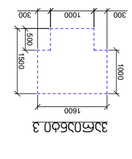


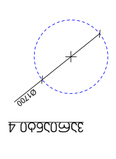


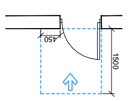


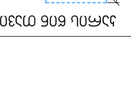


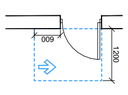





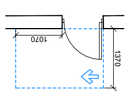





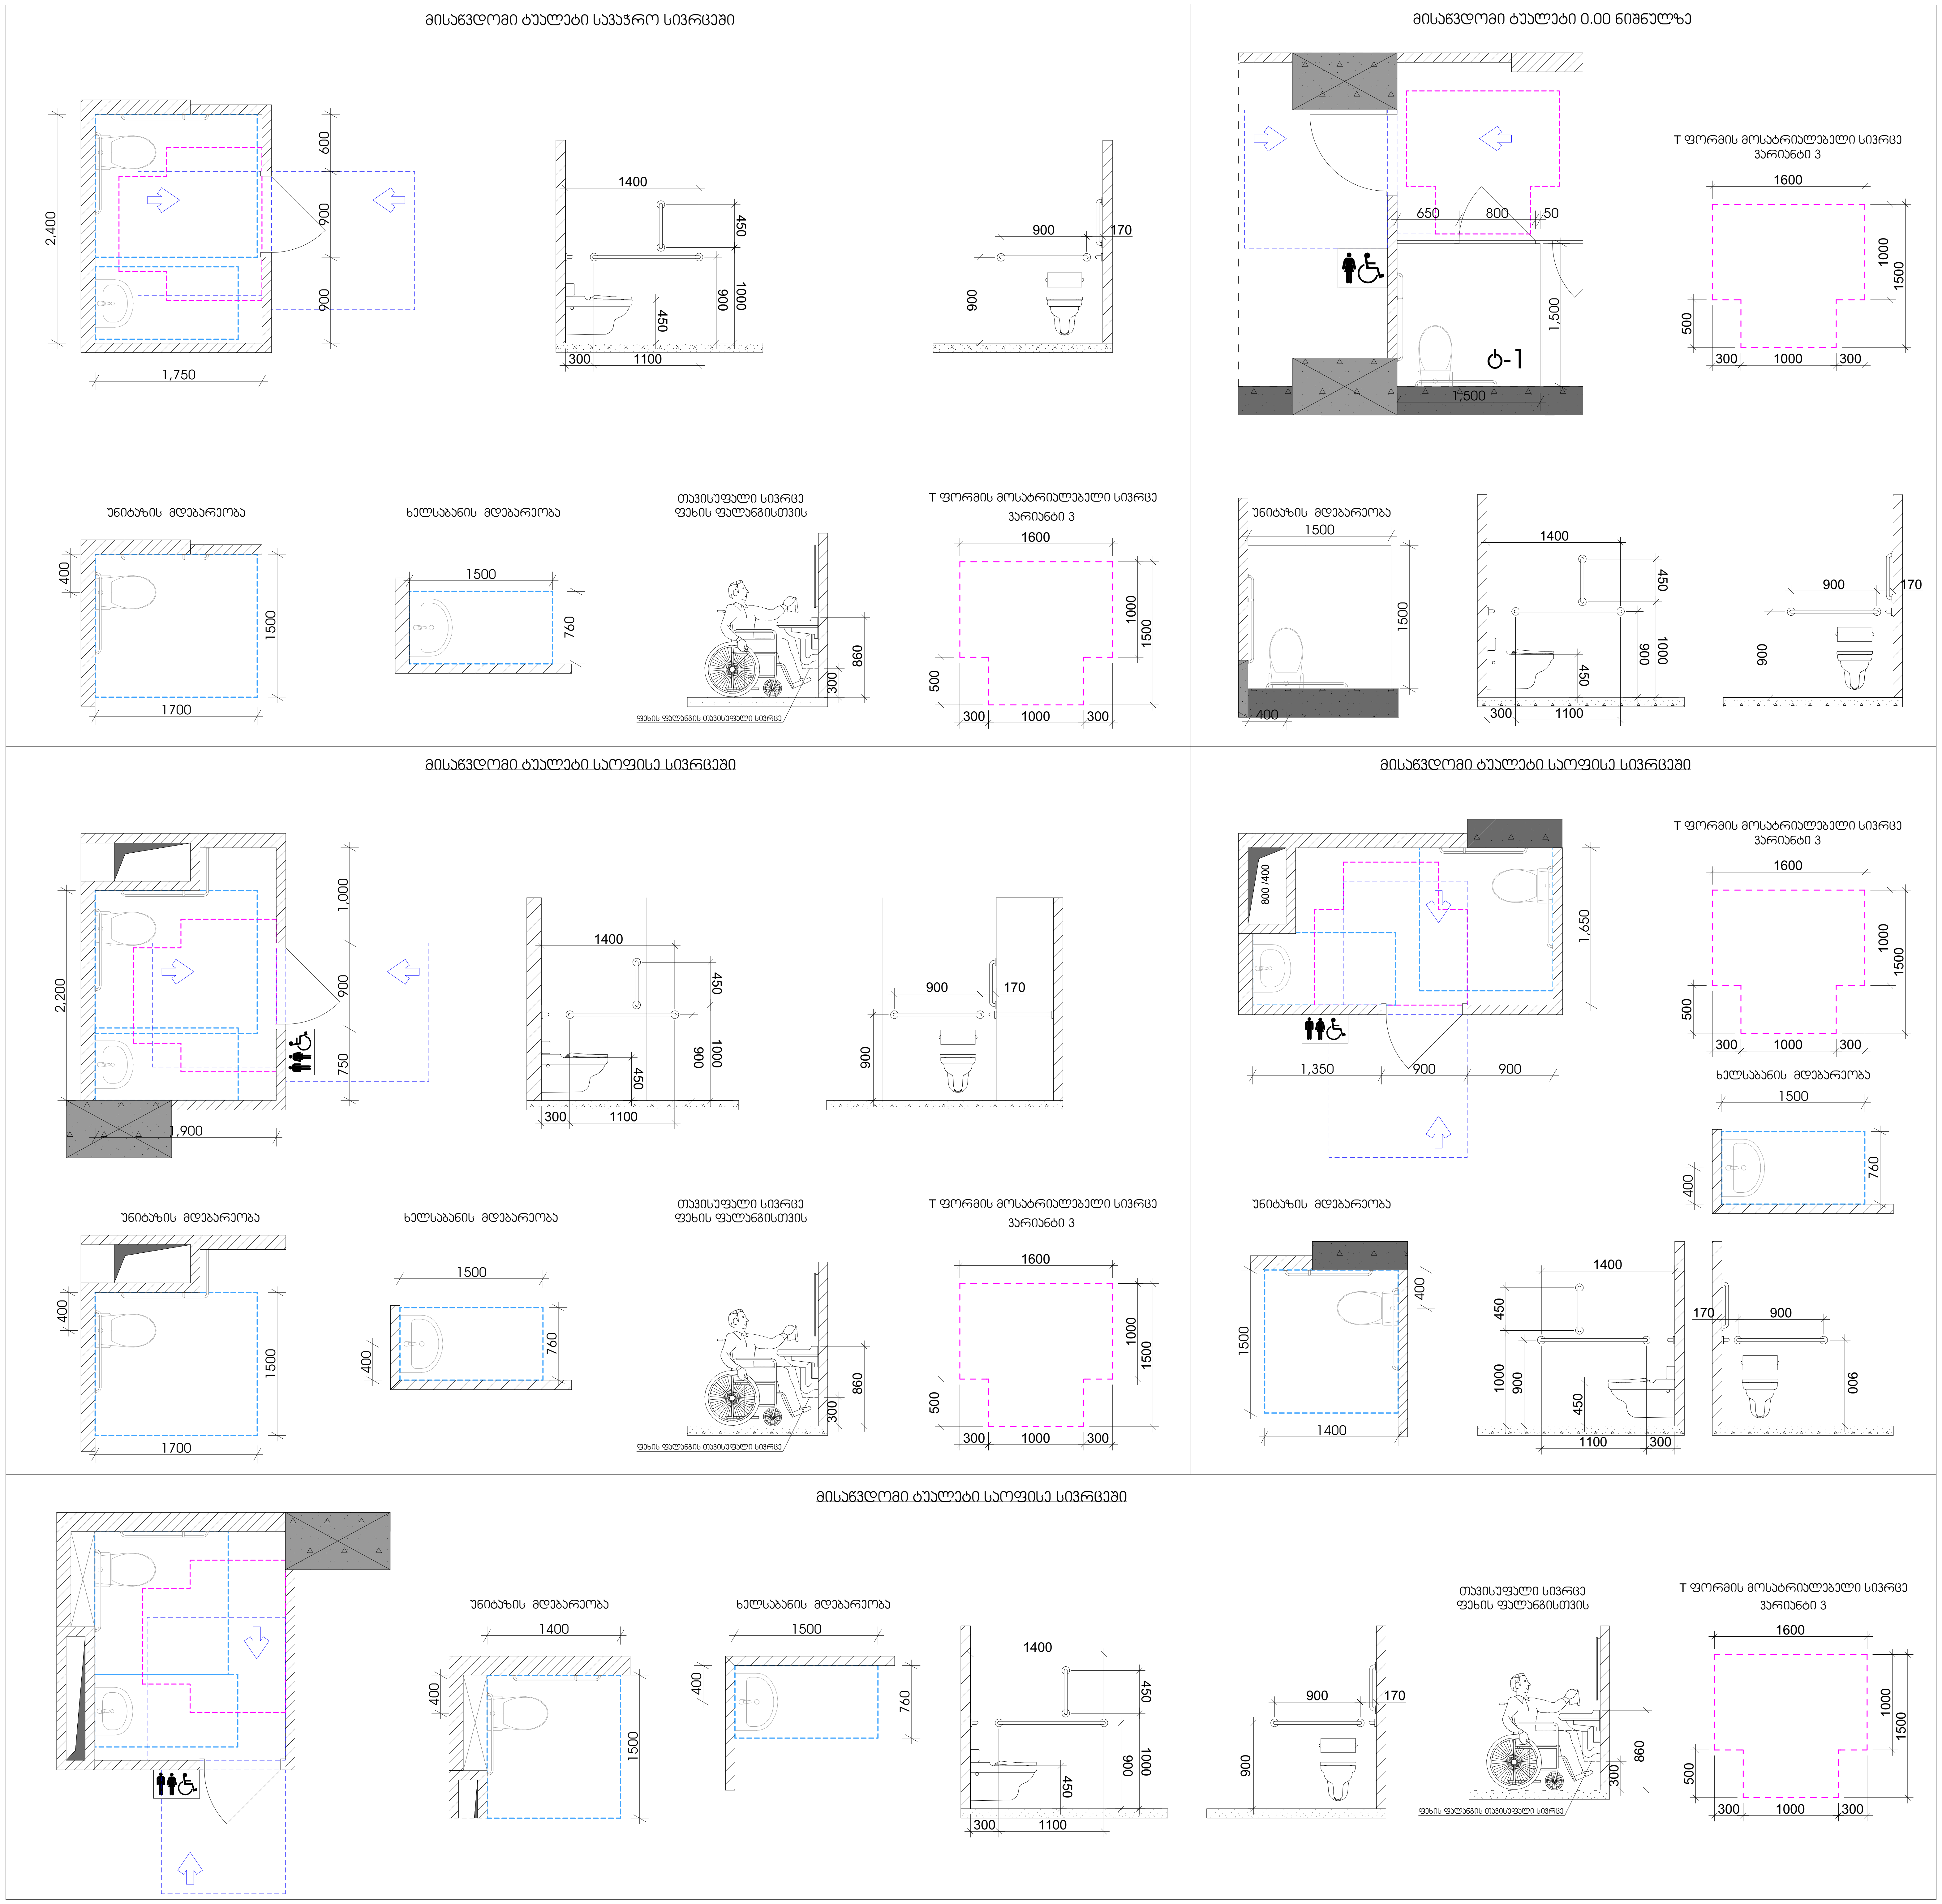

მრავალფუნქციური კომპლექსი

მისამართი: ა. წერეთლის გამზირი №117;

საკადასტრო კოდი : 01.13.06.001.044

ბლოკი №2

დამკვეთი

შ.პ.ს. "შპს გლობალური ტექნოლოგიები"
საიდენტიფიკაციო კოდი: 202185553
დირექტორი: ალექსანდრე კირვალიძე

სიტუაციური სქემა



ბ ბლოკი

ტექნიკური-ეკონომიკური მაჩვენებლები
* მიწის ნაკვეთის ფართობი (კვ.მ) – 14 708.0
* საცხოვრებელი ფართობი (კვ.მ) –
* საოფისე ფართობი (კვ.მ) –
* კომერციული ფართობი (კვ.მ) –
* საზაფხულო ფართობი (კვ.მ) –
* კიბის უჯრედის და სადარბაზოს ფართობი (კვ.მ) –
* დამხმარე ფართობი (კვ.მ) –
* ავტოსადგომის ფართობი (კვ.მ) –
* ღია ავტოსადგომის ფართობი (კვ.მ) –
* კ1 განაშენიანების ფართობი (კვ.მ) –1 592.4
* კ2 განაშენიანების ინტენსივობის ფართობი (კვ.მ) – 23 903.65
* კ3 გამწვანების ფართობი (კვ.მ) – 5 697.4

შენიშვნები:
* ნახაზი შესრულებულია სანტიმეტრებში
* ნახაზზე მოცემულია არქიტექტურული და კონსტრუქციული ნიშნულები
* არქიტექტურულ გეგმებზე დატანილია ხანძარსაწინააღმდეგო სისტემა

პირობითი აღნიშვნები

თანამდებობა	გვარი	ხელმოწერა
პრ. კონსულტანტი	ს.ავალიანი	ს. ავალიანი
დაამუშავა	ს.ავალიანი	ს. ავალიანი
პრ. ავტორი	მამუკა კაკულია	
მთავარი არქიტექტორი	მამუკა კაკულია	
პრ. თანაავტორი	ნიკოლოზ მაღლაფერიძე	

ნახაზის სახელი

მისაწვდომი ტუალეტები

ფურცლის ნომერი

ფორმატი

A2

მასშტაბი

თარიღი

რევიზია №

მისაწვდომი ტუალეტი "ა" ტიპის ერთეულში

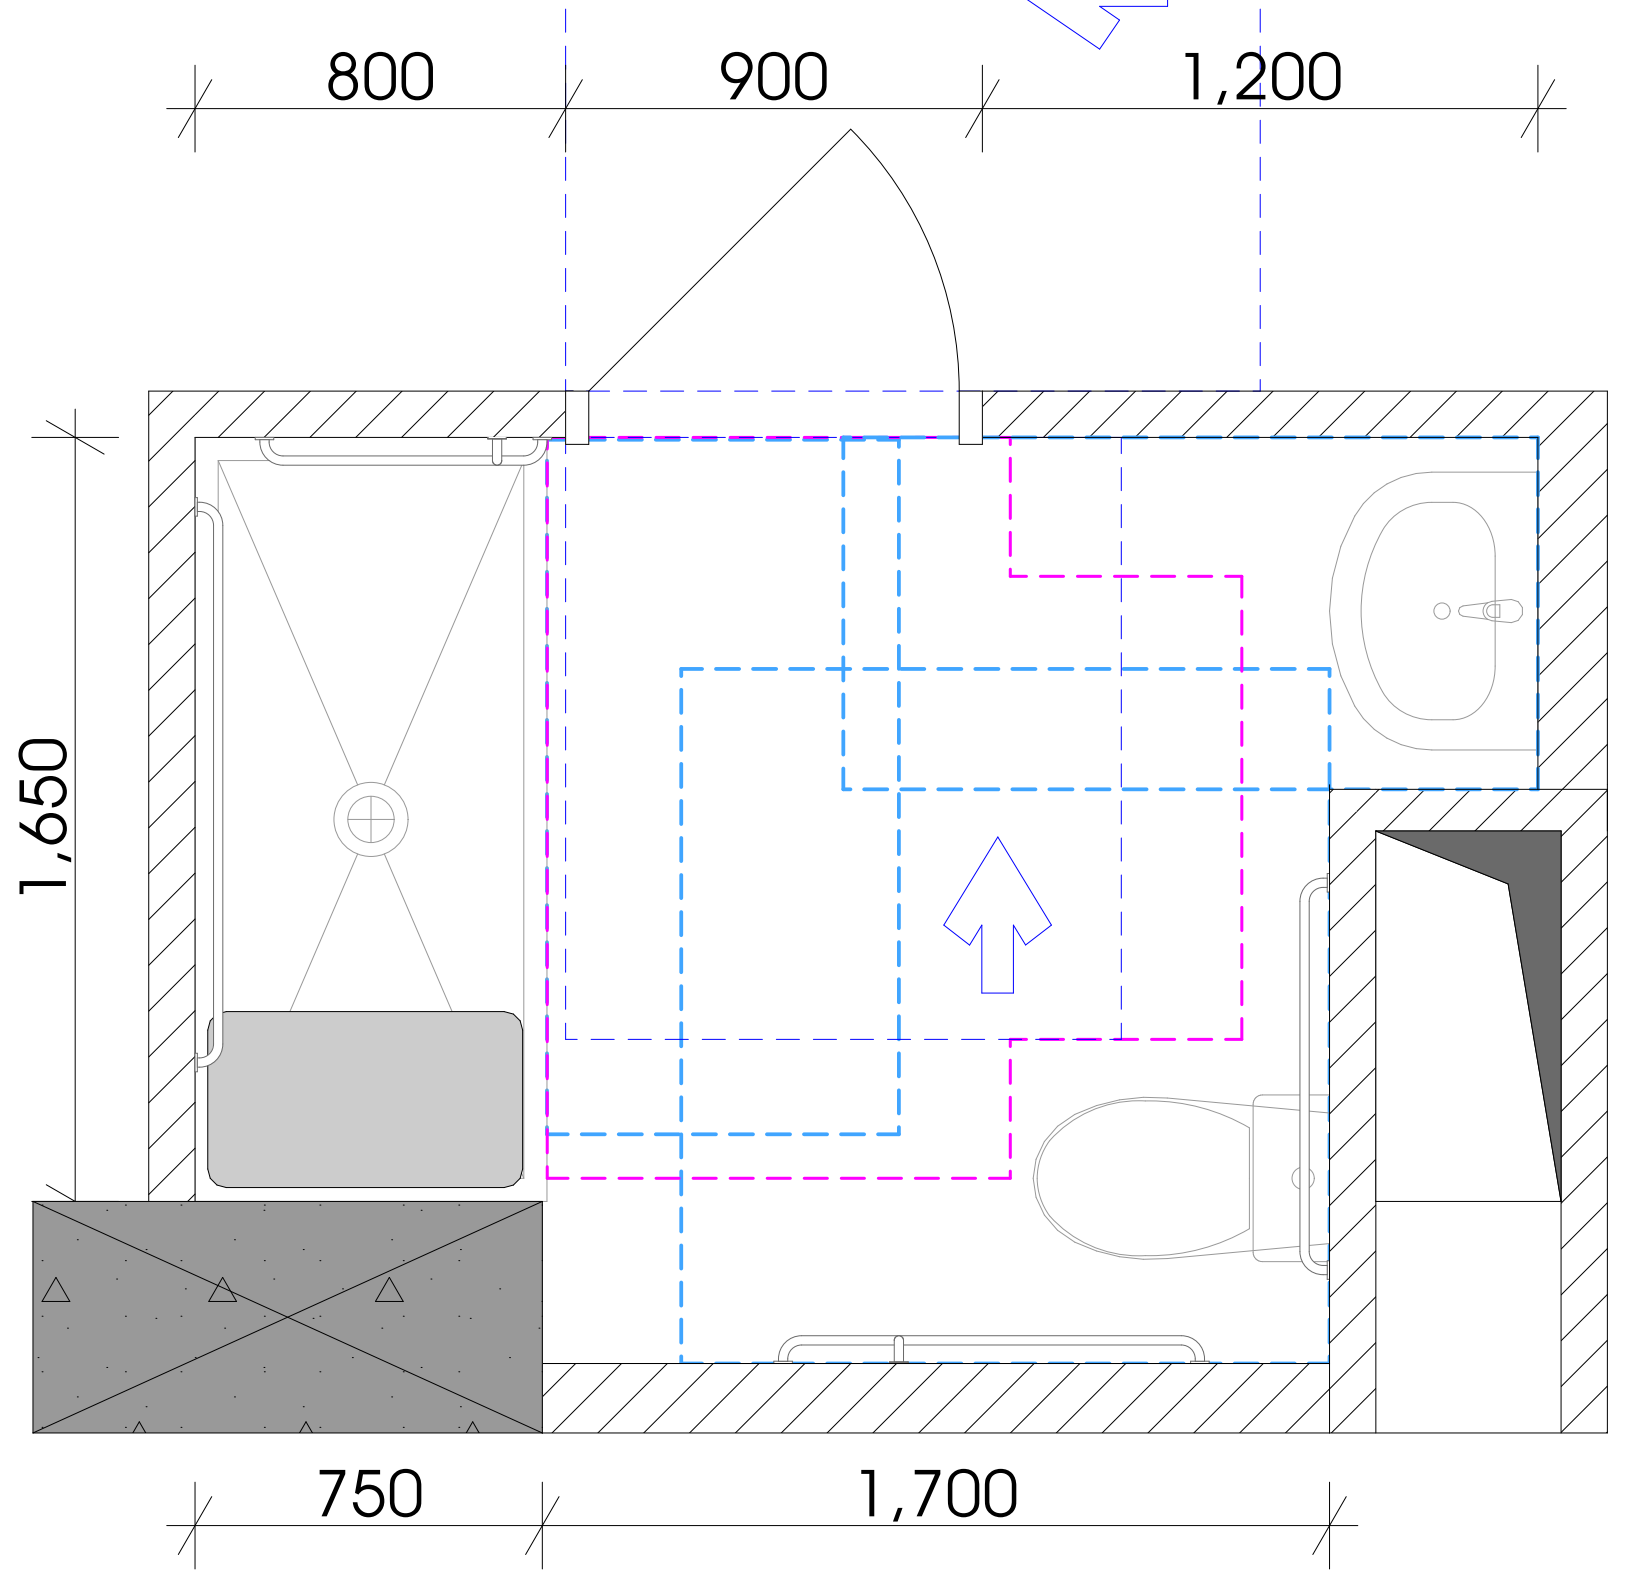

თავისუფალი სივრცე კართან მანევრირებისთვის
ანჯამიანი კარი
წინიდან მისაწვდომი - მიწოლით გაღება

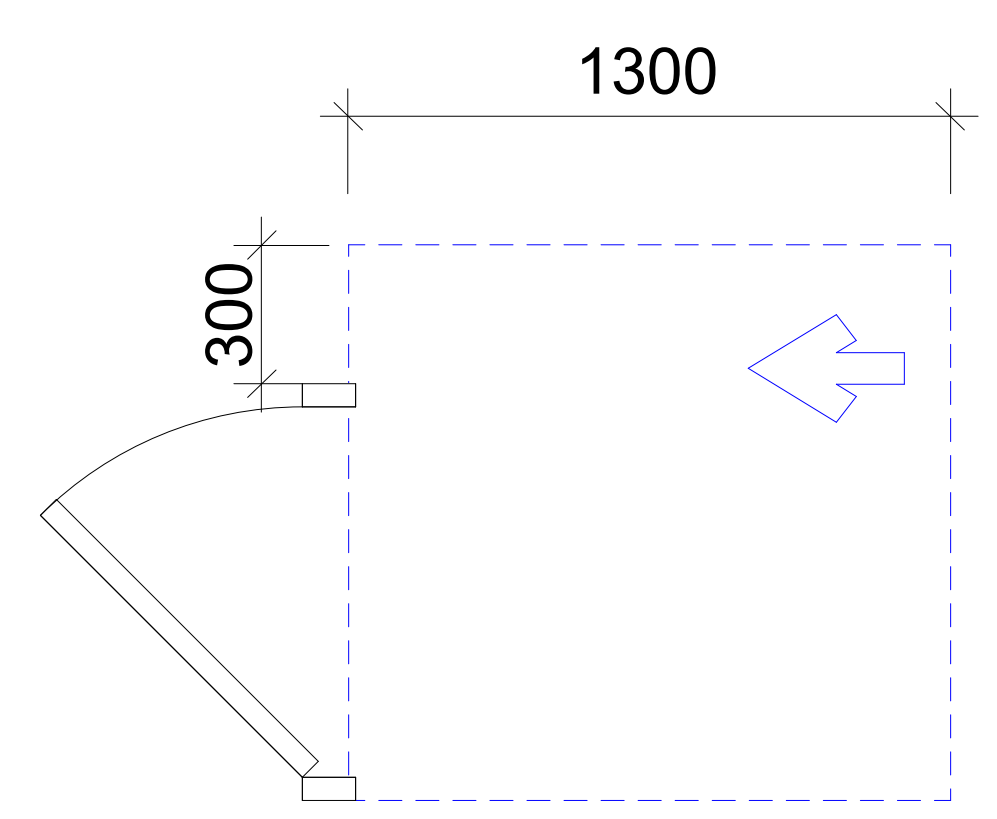

T ფორმის მოსატრიალებელი სივრცე
ვარიანტი 1

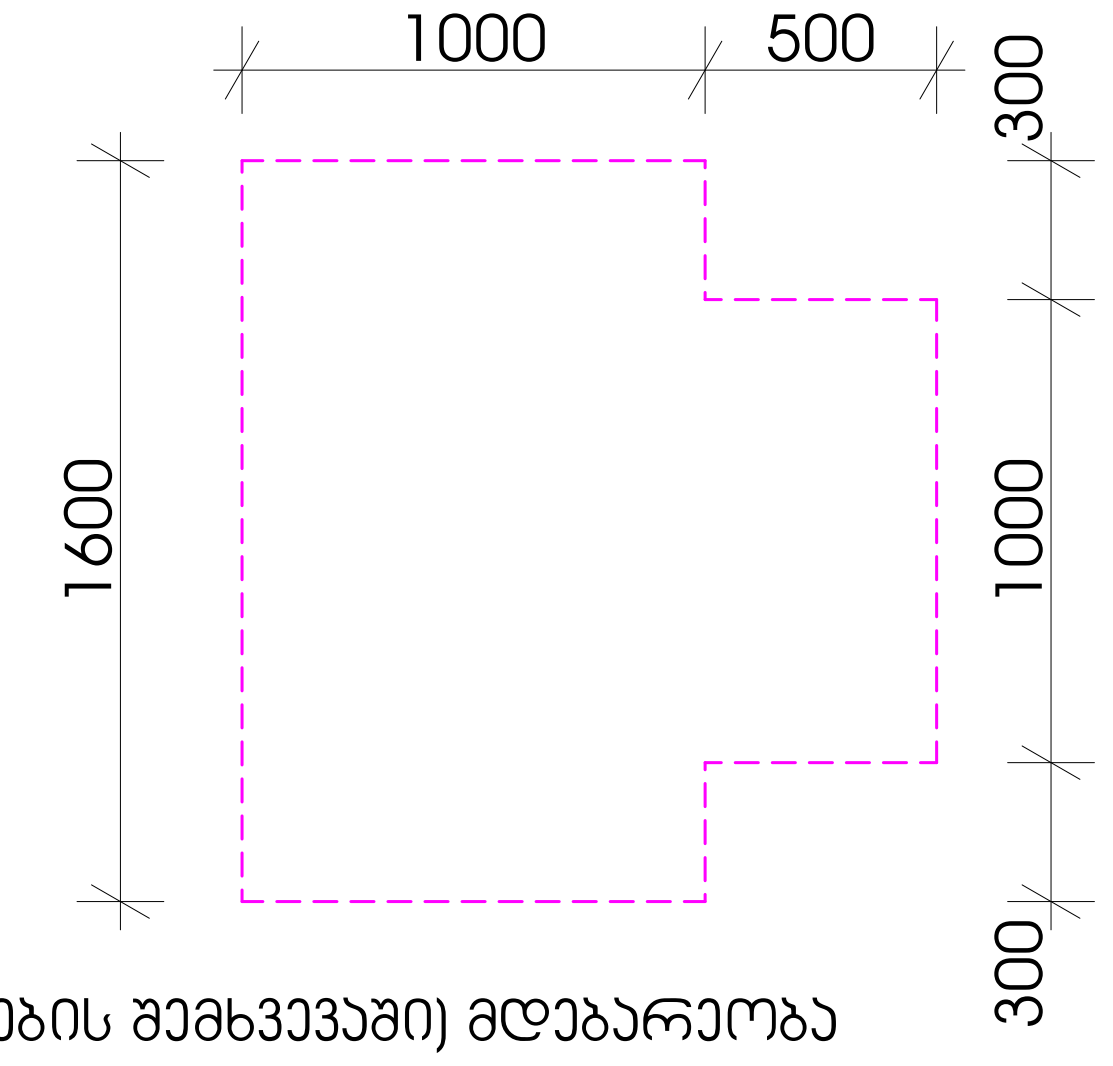

უნიტაზის და ხელმოსაჭიდი ძელების (საჭიროების შემთხვევაში) მდებარეობა

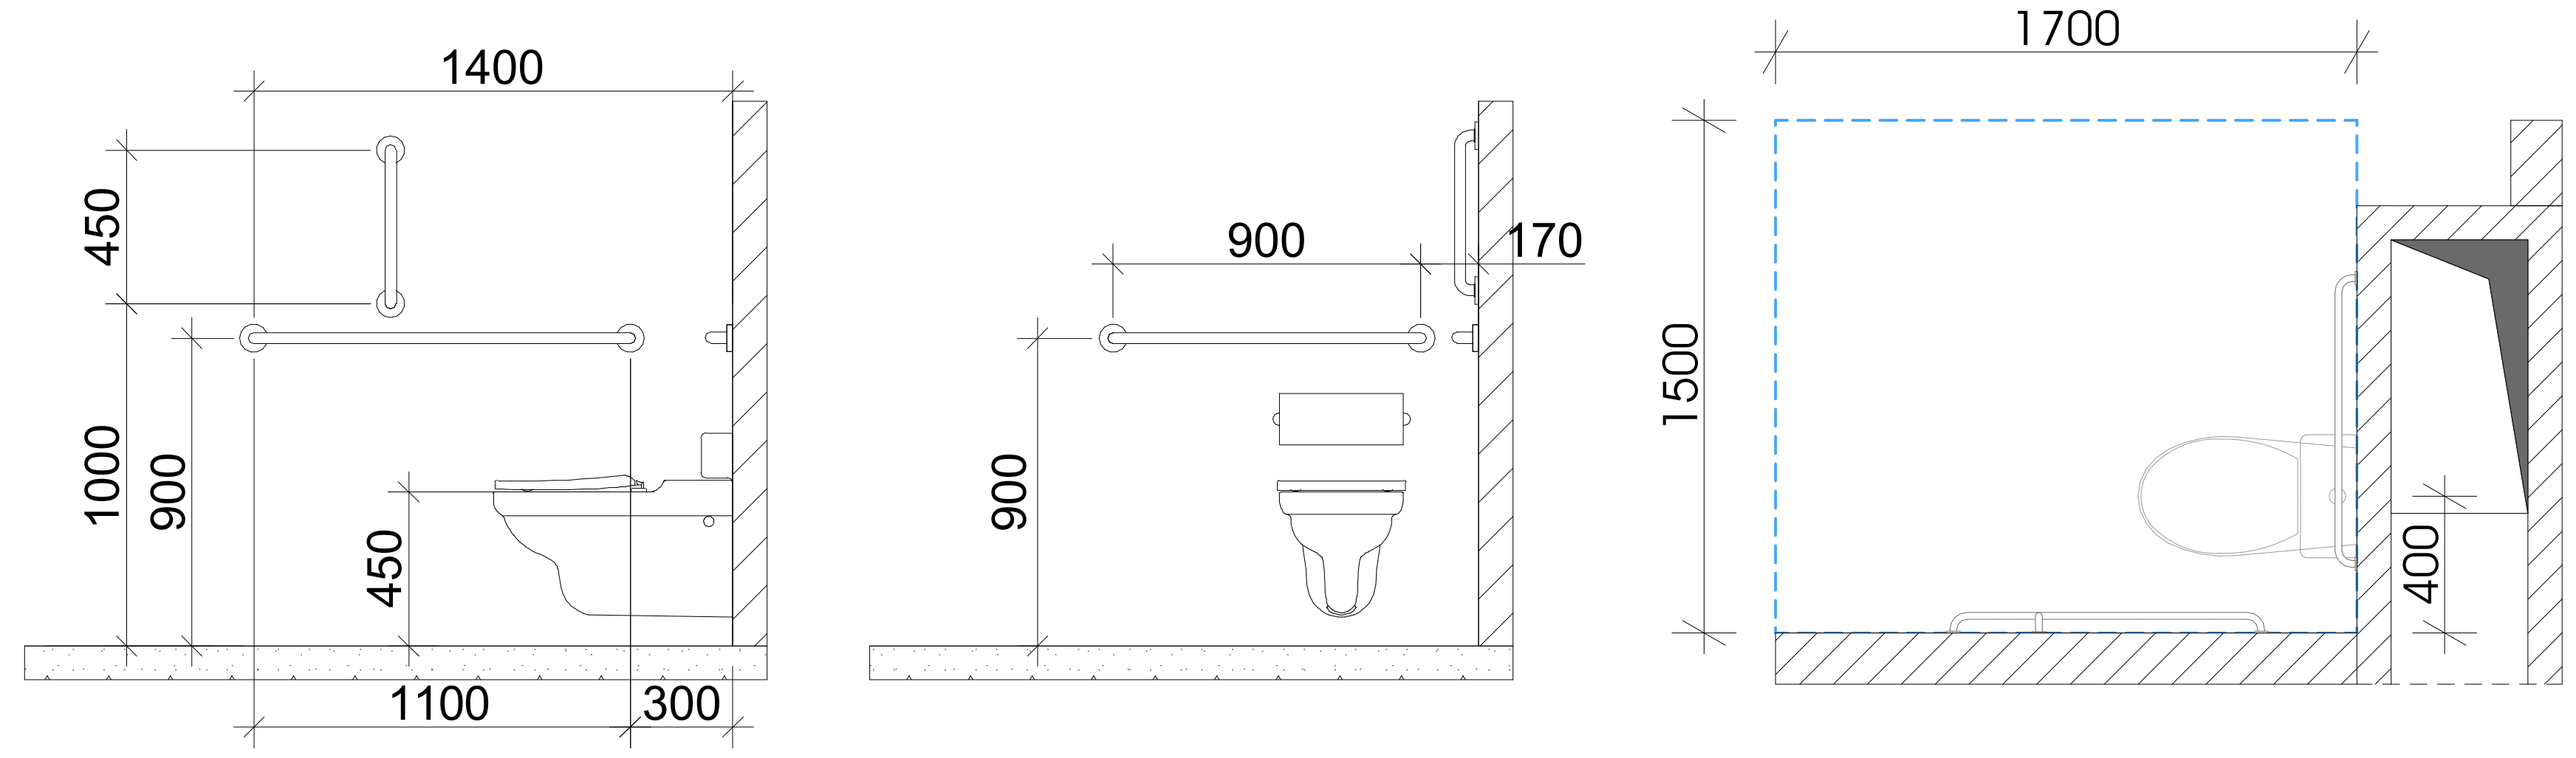

დასაჯდომის მქონე აბაზანა
ხელმოსაჭიდი ძელებით

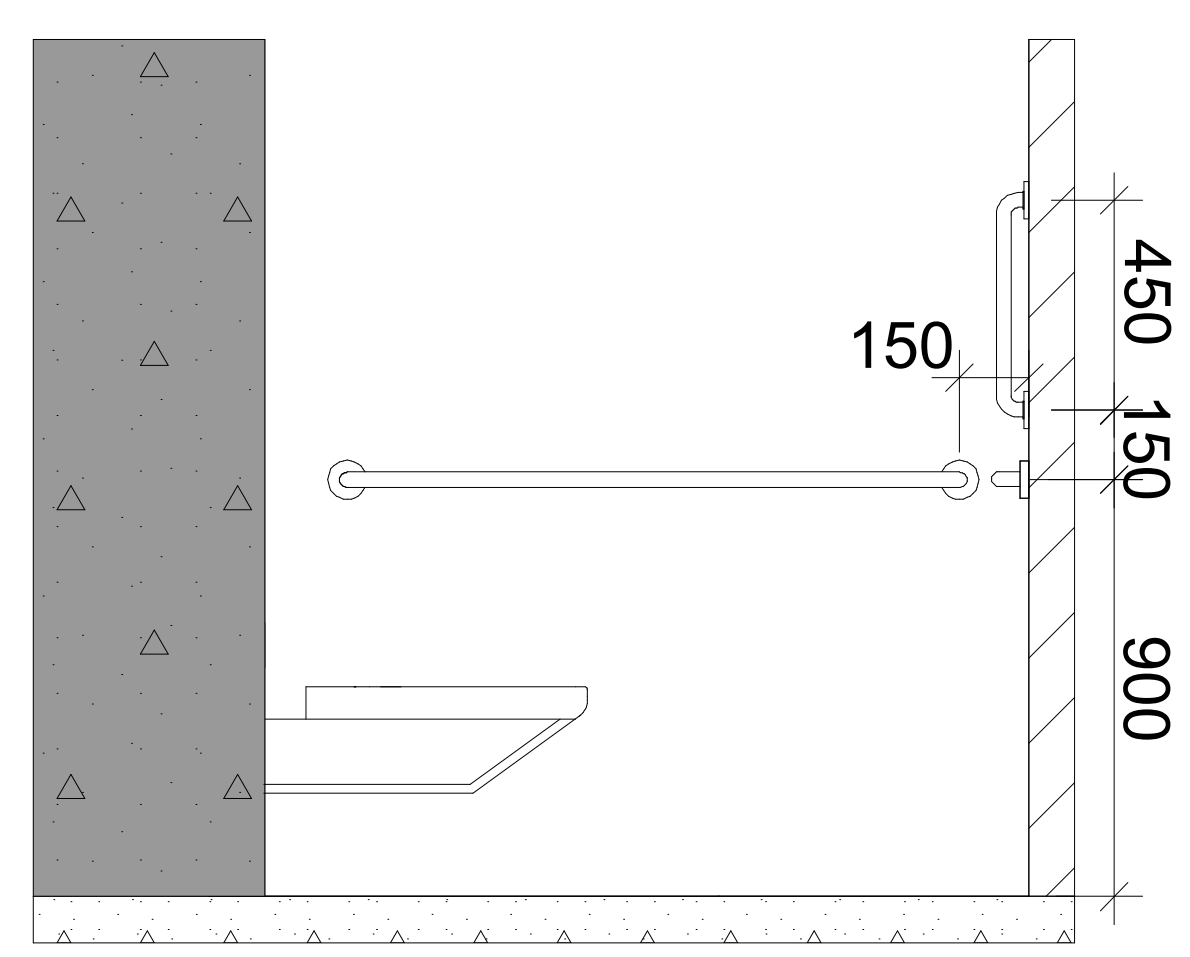

ხელსაბანის მდებარეობა

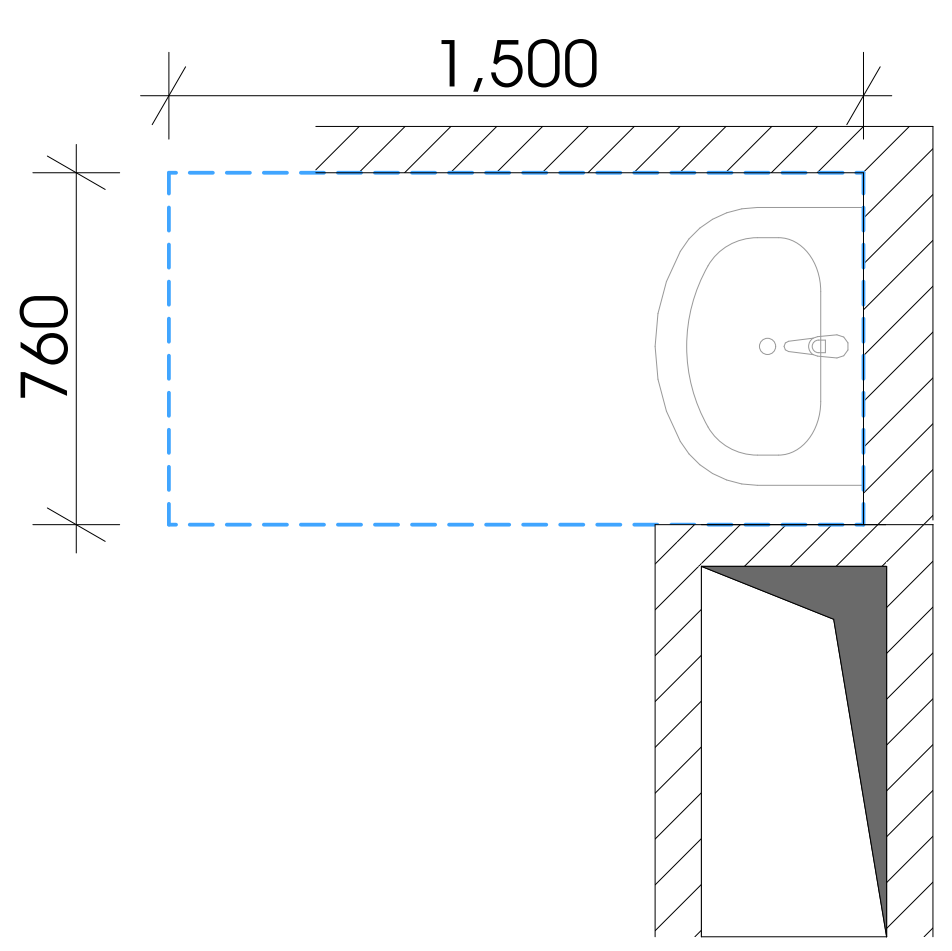

თავისუფალი სივრცე
ფეხის ფალანგისთვის

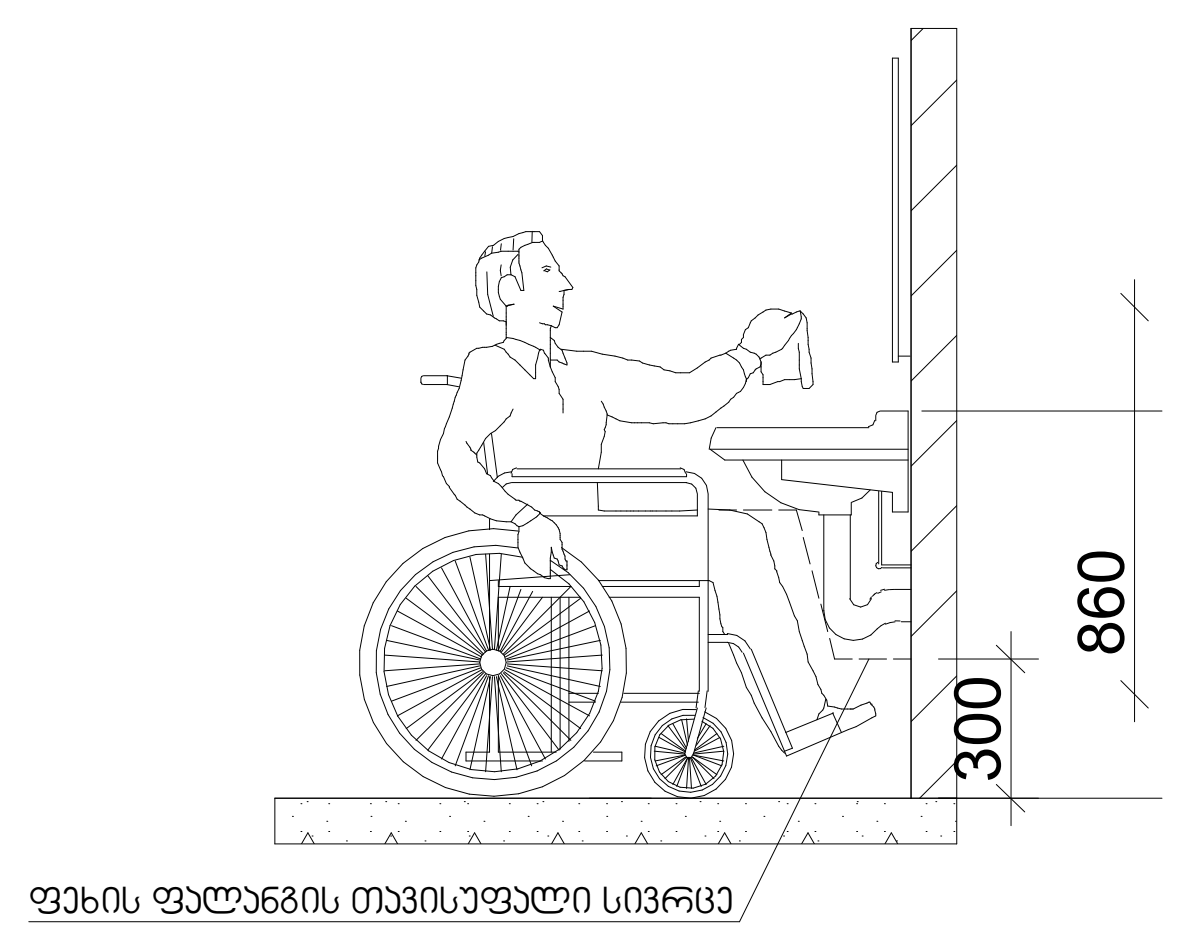

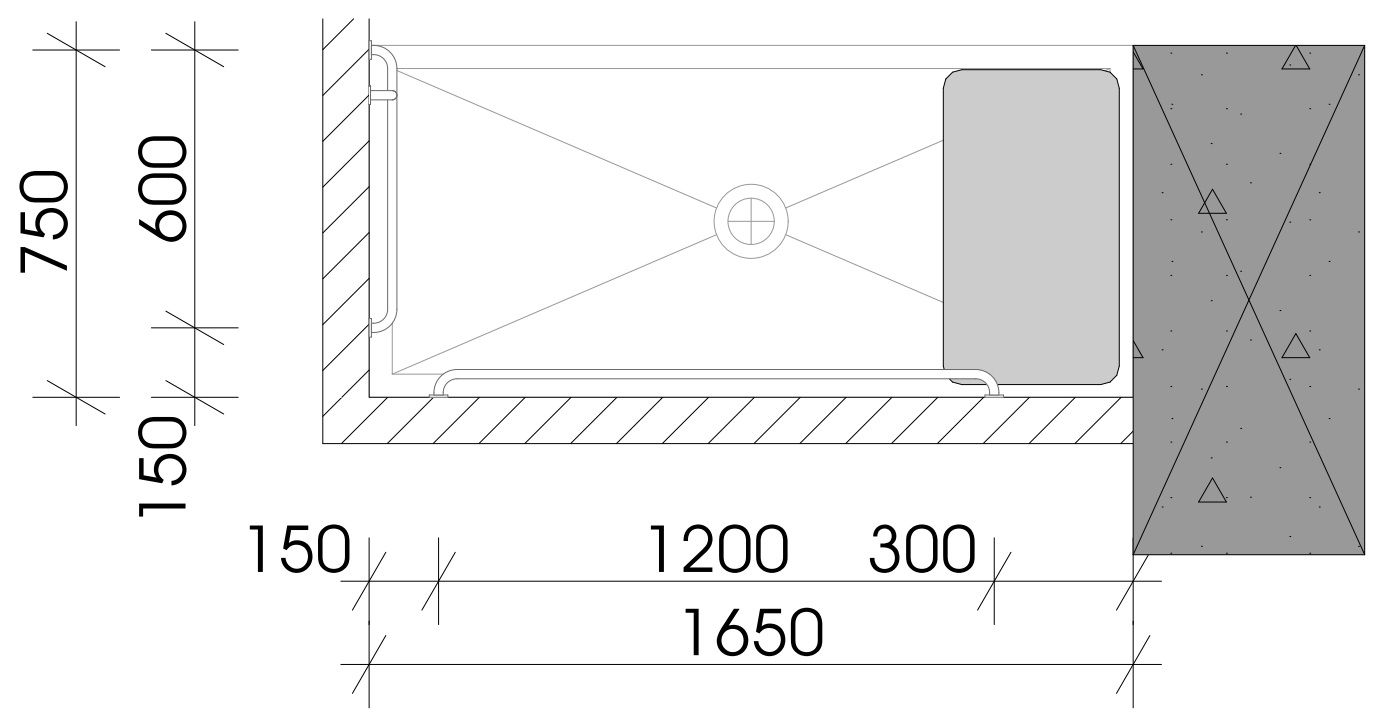

შენიშვნები:

"ა" ტიპის ერთეულში ხემოსაქიდი ძელები დამაგრდება
საჭიროების შემთხვევაში

მრავალფუნქციური კომპლექსი

მისამართი: ა. წერეთლის გამზირი №117;

საკადასტრო კოდი : 01.13.06.001.044

ბლოკი №2

დამკვეთი

შ.პ.ს. "შპს გლობალური ტექნოლოგიები"
საიდენტიფიკაციო კოდი: 202185553
დირექტორი: ალექსანდრე კირვალიძე

სიტუაციური სქემა



ბ ბლოკი

ტექნიკური-ეკონომიკური მაჩვენებლები
* მიწის ნაკვეთის ფართობი (კვ.მ) – 14 708.0
* საცხოვრებელი ფართობი (კვ.მ) –
* საოფისე ფართობი (კვ.მ) –
* კომერციული ფართობი (კვ.მ) –
* საზაფხულო ფართობი (კვ.მ) –
* კიბის უჯრედის და სადარბაზოს ფართობი (კვ.მ) –
* დამხმარე ფართობი (კვ.მ) –
* ავტოსადგომის ფართობი (კვ.მ) –
* ღია ავტოსადგომის ფართობი (კვ.მ) –
* კ1 განაშენიანების ფართობი (კვ.მ) –1 592.4
* კ2 განაშენიანების ინტენსივობის ფართობი (კვ.მ) – 23 903.65
* კ3 გამწვანების ფართობი (კვ.მ) – 5 697.4

შენიშვნები:
* ნახაზი შესრულებულია სანტიმეტრებში
* ნახაზზე მოცემულია არქიტექტურული და კონსტრუქციული ნიშნულები
* არქიტექტურულ გეგმებზე დატანილია ხანძარსაწინააღმდეგო სისტემა

პირობითი აღნიშვნები

თანამდებობა	გვარი	ხელმოწერა
პრ. კონსულტანტი	ს.ავალიანი	
დაამუშავა	ს.ავალიანი	
პრ. ავტორი	მამუკა კაკულია	
მთავარი არქიტექტორი	მამუკა კაკულია	
პრ. თანაავტორი	ნიკოლოზ მაღლაფერიძე	

ნახაზის სახელი

მისაწვდომი ტვალეტები

ფურცლის ნომერი

ფორმატი	მასშტაბი
A2	

თარიღი	რევიზია №

ორმხრივი კავშირის გამოყენების წესები, ნიშანი უნდა გაიკრას თავშესაფრის ფართობებთან

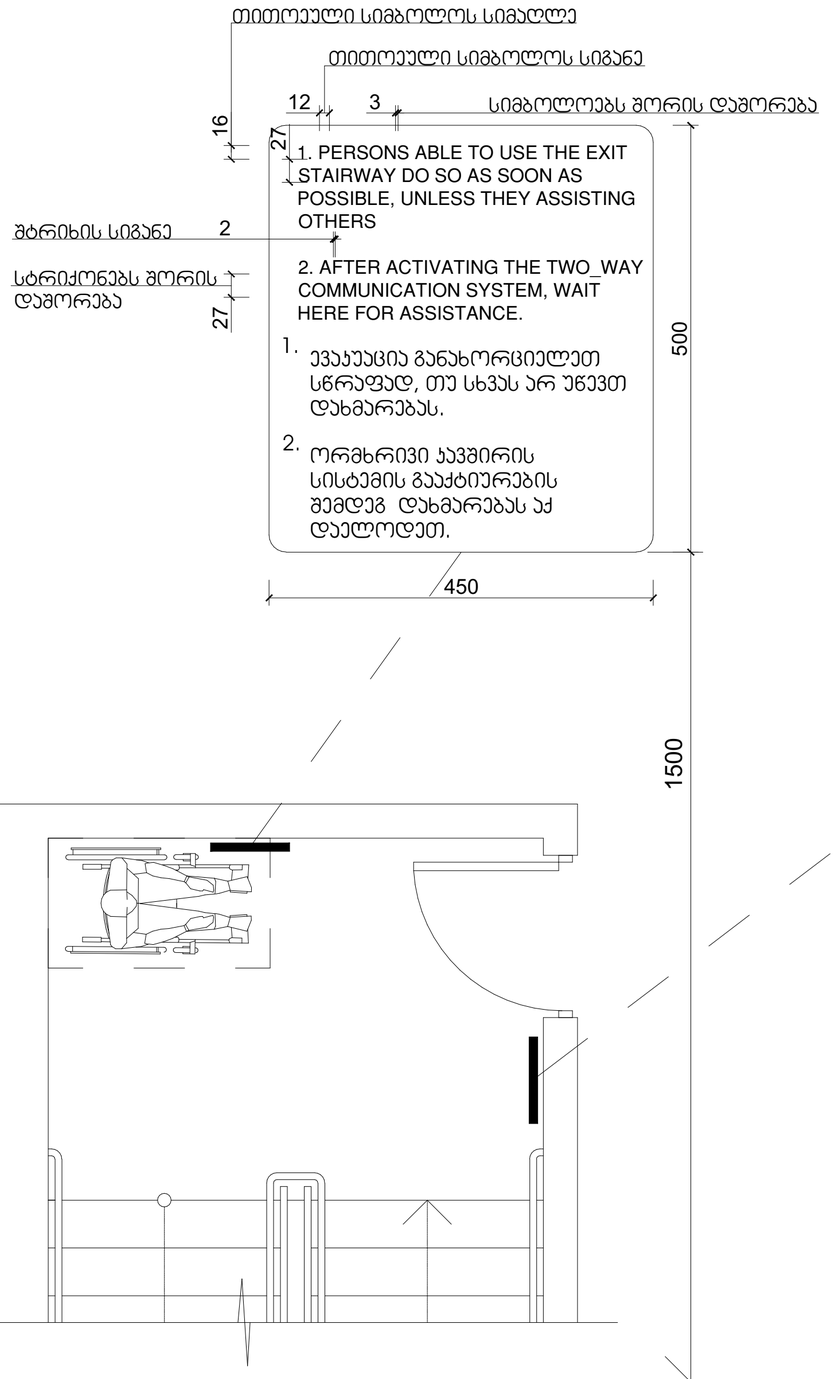

გზა-ჯიბის ამოსაცნობის ნიშანი, გზა-ჯიბის საზღვრებში, დერეფანში გამავალი ჯარის საკეტის მომიჯნავედ

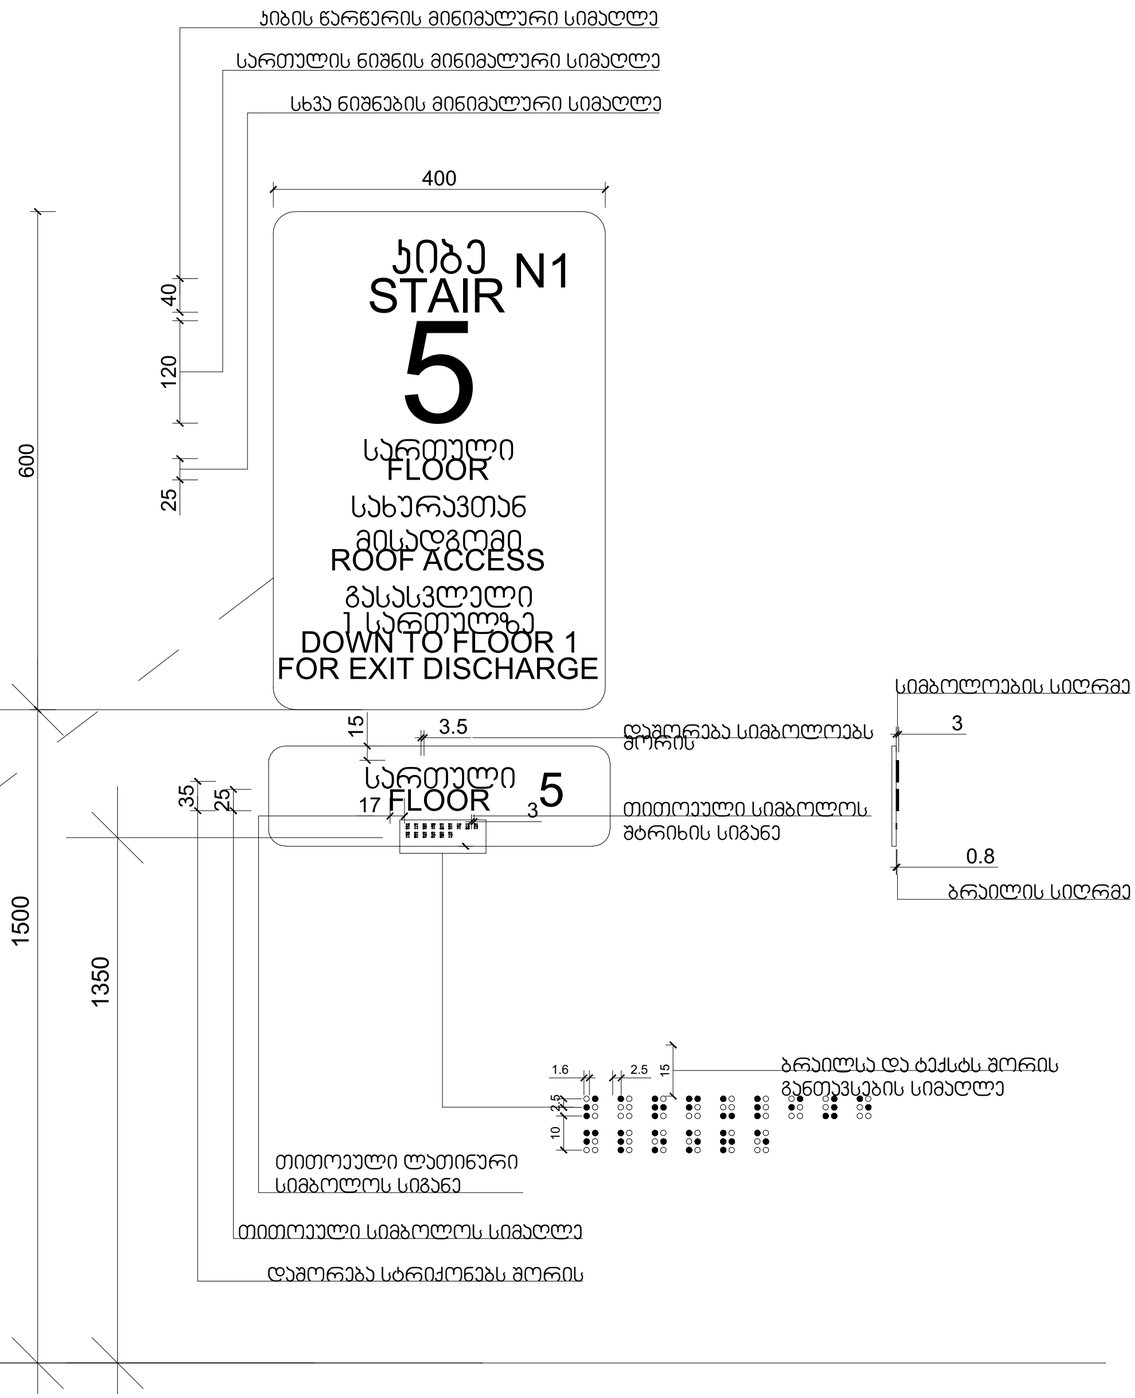

მრავალფუნქციური კომპლექსი

მისამართი: ა. წერეთლის გამზირი №117;

საკადასტრო კოდი : 01.13.06.001.044

ბლოკი №2

დამკვეთი

შ.პ.ს. "შპს გლობალური ტექნოლოგიები"

საიდენტიფიკაციო კოდი: 202185553

დირექტორი: ალექსანდრე კირკვალიძე

სიტუაციური სქემა



ბ ბლოკი

ტექნიკურ-ეკონომიკური მაჩვენებლები

* მიწის ნაკვეთის ფართობი (კვ.მ) – 14 708.0
* საცხოვრებელი ფართობი (კვ.მ) –
* საოფისე ფართობი (კვ.მ) –
* კომერციული ფართობი (კვ.მ) –
* საზაფხულო ფართობი (კვ.მ) –
* კიბის უჯრედის და სალარგაზოს ფართობი (კვ.მ) –
* დამხმარე ფართობი (კვ.მ) –
* ავტოსადგომის ფართობი (კვ.მ) –
* ღია ავტოსადგომის ფართობი (კვ.მ) –
* კ1 ბანაშენიანების ფართობი (კვ.მ) –1 592.4
* კ2 ბანაშენიანების ინტენსივობის ფართობი (კვ.მ) – 23 903.65
* კვ.მ ბამწვანების ფართობი (კვ.მ) – 5 697.4

შენიშვნები:

* ნახაზი შესრულებულია სანტიმეტრებში
* ნახაზზე მოცემულია არქიტექტურული და კონსტრუქციული ნიშნულები
* არქიტექტურულ გეგმებზე დატანილია ხანძარსაწინააღმდეგო სისტემა

პირობითი აღნიშვნები

თანამდებობა	გვარი	ხელმოწერა
არ. კონსულტანტი	საბალიანი	
დაპროექტება	საბალიანი	
არ. ავტორი	მამუკა კაკულია	
მთავარი არქიტექტორი	მამუკა კაკულია	
არ. თანაავტორი	ნიკოლოზ მაღლაფერიძე	

ნახაზის სახელი

ნიშნები

ფურცლის ნომერი

ფორმატი	მასშტაბი
A2	

თარიღი	რევიზია №

ნიშანი პიქტოგრამიბით, ამობურცული ნიშნებით და ბრაილით განთავსდება
მისაწვდომ ტუალეტებთან კარის მომიჯნავედ

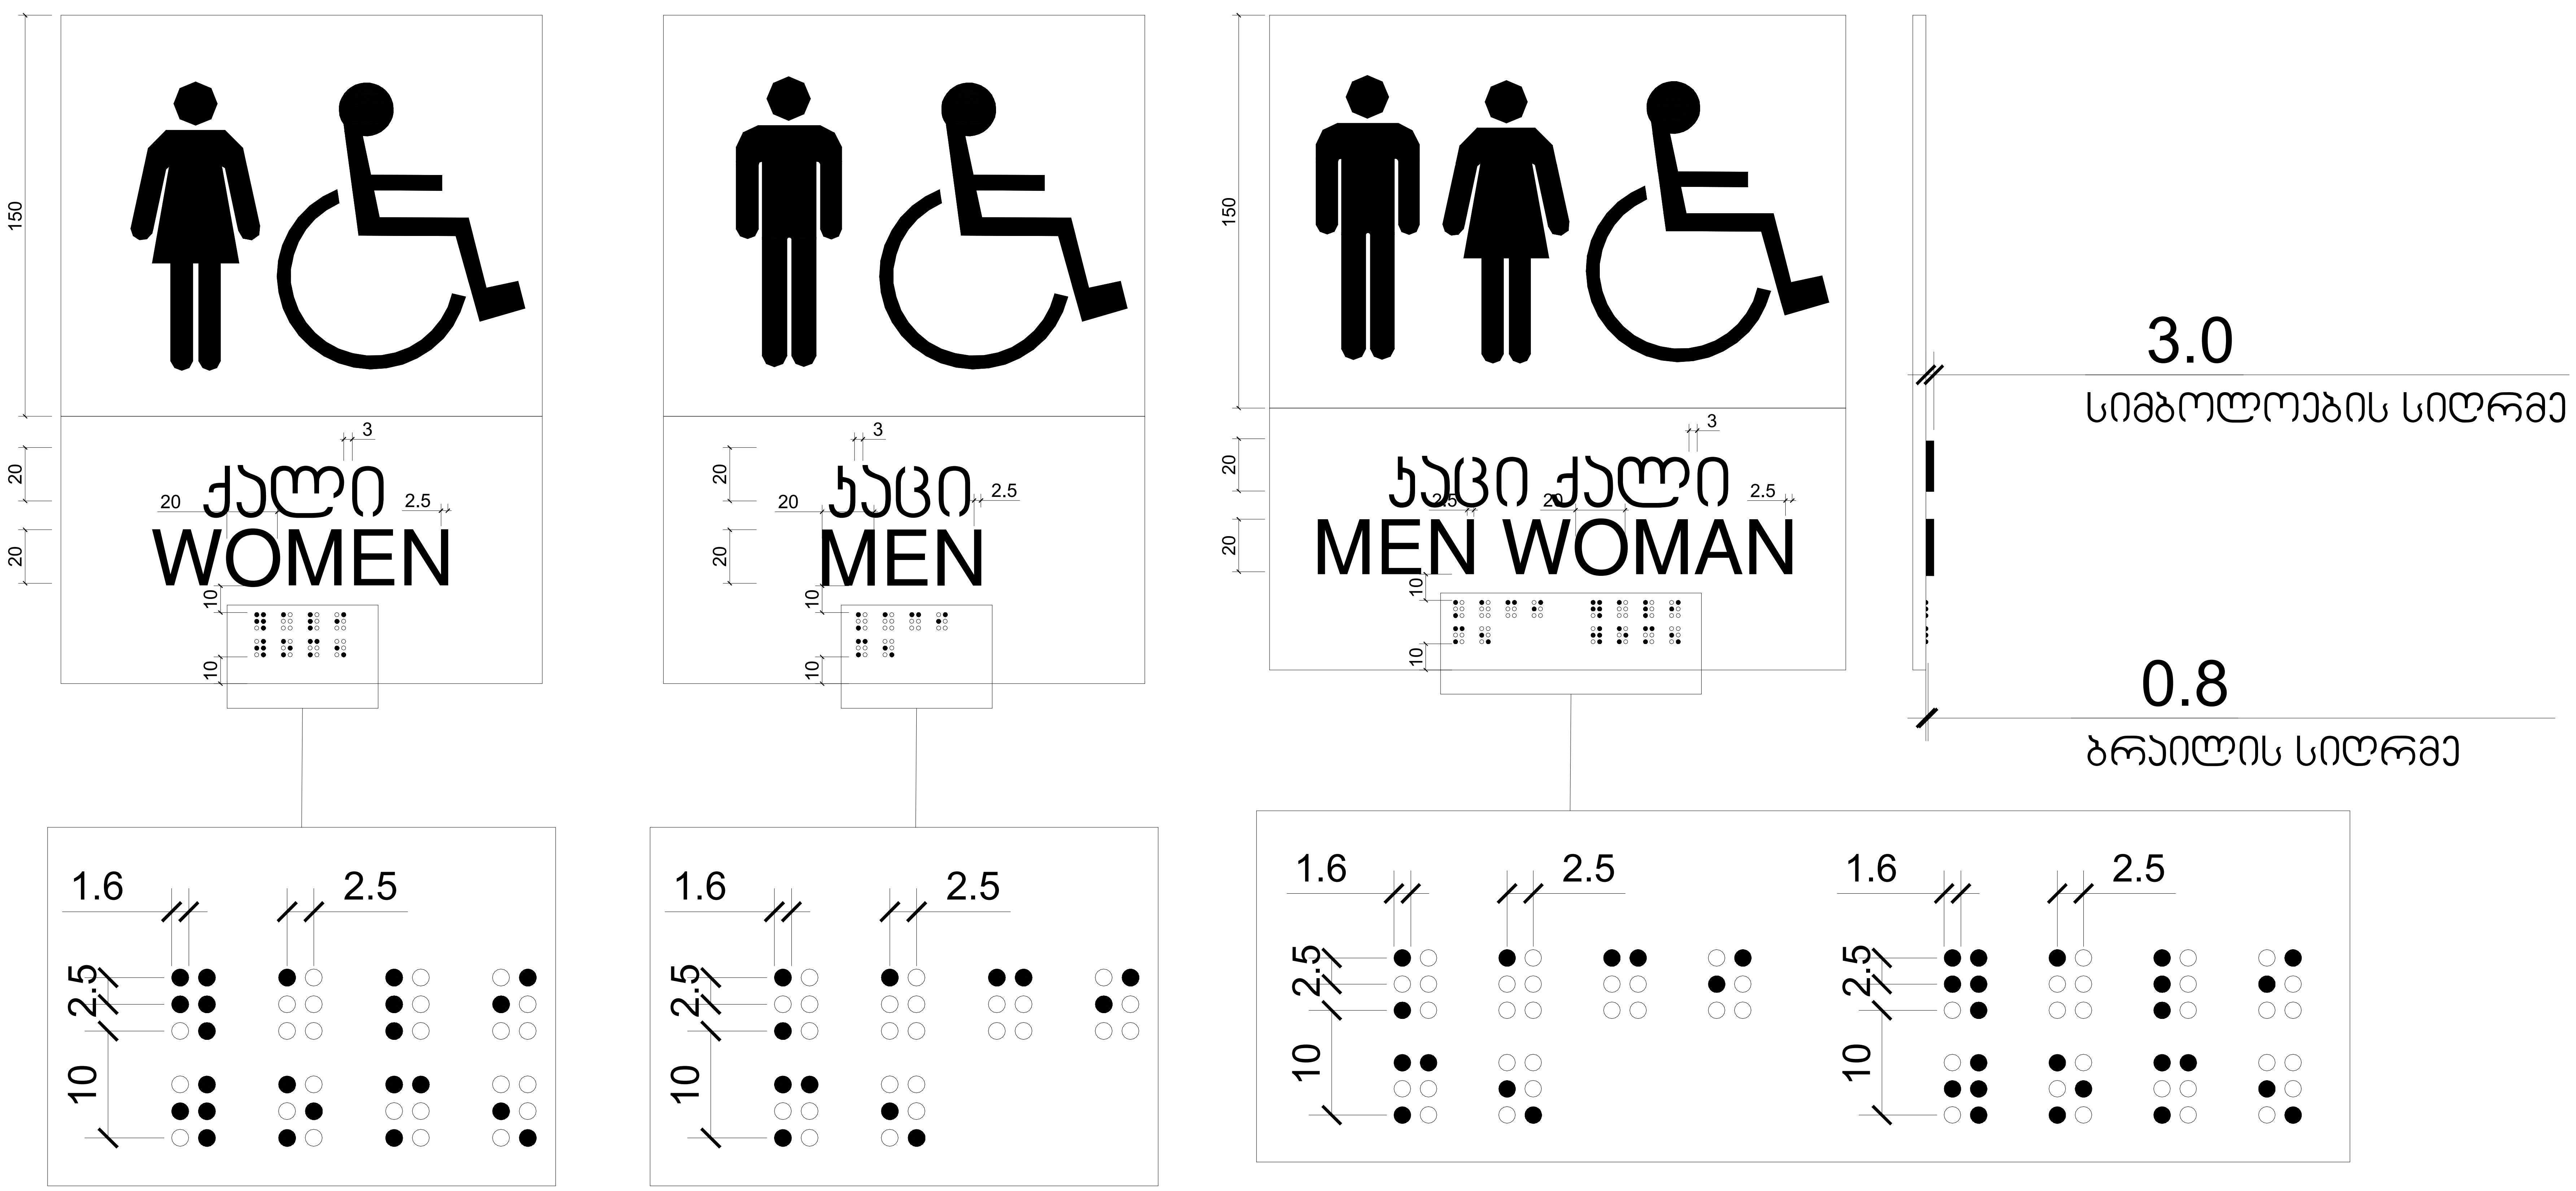

მრავალფუნქციური კომპლექსი

მისამართი: ა. წერეთლის გამზირი №117;

საკადასტრო კოდი : 01.13.06.001.044

ბლოკი №2

დამკვეთი

შ.პ.ს. "შპს გლობალური ტექნოლოგიები"
საიდენტიფიკაციო კოდი: 202185553
დირექტორი: ალექსანდრე კირვალიძე

სიტუაციური სქემა



ბ ბლოკი

ტექნიკური-ეკონომიკური მაჩვენებლები

* მიწის ნაკვეთის ფართობი (კვ.მ) – 14 708.0
* საცხოვრებელი ფართობი (კვ.მ) –
* საოფისე ფართობი (კვ.მ) –
* კომერციული ფართობი (კვ.მ) –
* საზაფხულო ფართობი (კვ.მ) –
* კიბის უჯრედის და სადარბაზოს ფართობი (კვ.მ) –
* დამხმარე ფართობი (კვ.მ) –
* ავტოსადგომის ფართობი (კვ.მ) –
* ღია ავტოსადგომის ფართობი (კვ.მ) –
* კ1 განაშენიანების ფართობი (კვ.მ) –1 592.4
* კ2 განაშენიანების ინტენსივობის ფართობი (კვ.მ) – 23 903.65
* კ3 გამწვანების ფართობი (კვ.მ) – 5 697.4

შენიშვნები:

* ნახაზი შესრულებულია სანტიმეტრებში
* ნახაზზე მოცემულია არქიტექტურული და კონსტრუქციული ნიშნულები
* არქიტექტურულ გეგმებზე დატანილია ხანძარსაწინააღმდეგო სისტემა

პირობითი აღნიშვნები

თანამდებობა	გვარი	ხელმოწერა
პრ. კონსულტანტი	ს.ავალიანი	
დაამუშავა	ს.ავალიანი	
პრ. ავტორი	მამუკა კაკულია	
მთავარი არქიტექტორი	მამუკა კაკულია	
პრ. თანაავტორი	ნიკოლოზ მაღლაფერიძე	

ნახაზის სახელი

ნიშნები

ფურცლის ნომერი

ფორმატი
A2

მასშტაბი

თარიღი

რევიზია №

გასასვლელის განათებული ნიშანი

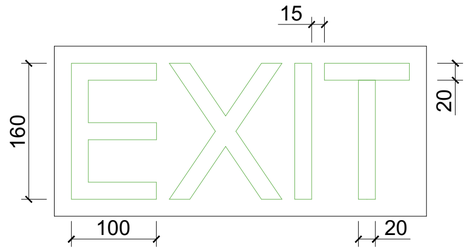

განათებული ნიშანი თავშესაფრის ფართობთან მიმავალ ჯართან

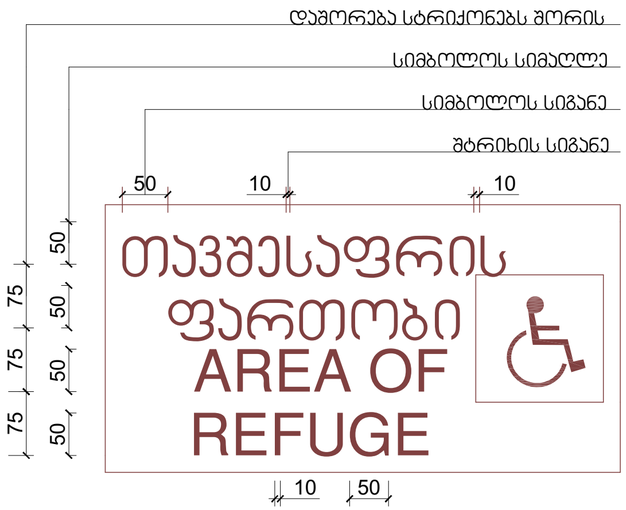

ნიშანი ამობურცული სიმბოლოებით და ბრაილით გზა-ჯიბის შესასვლელთან და გარეთ გამავალ ყველა ჯართან

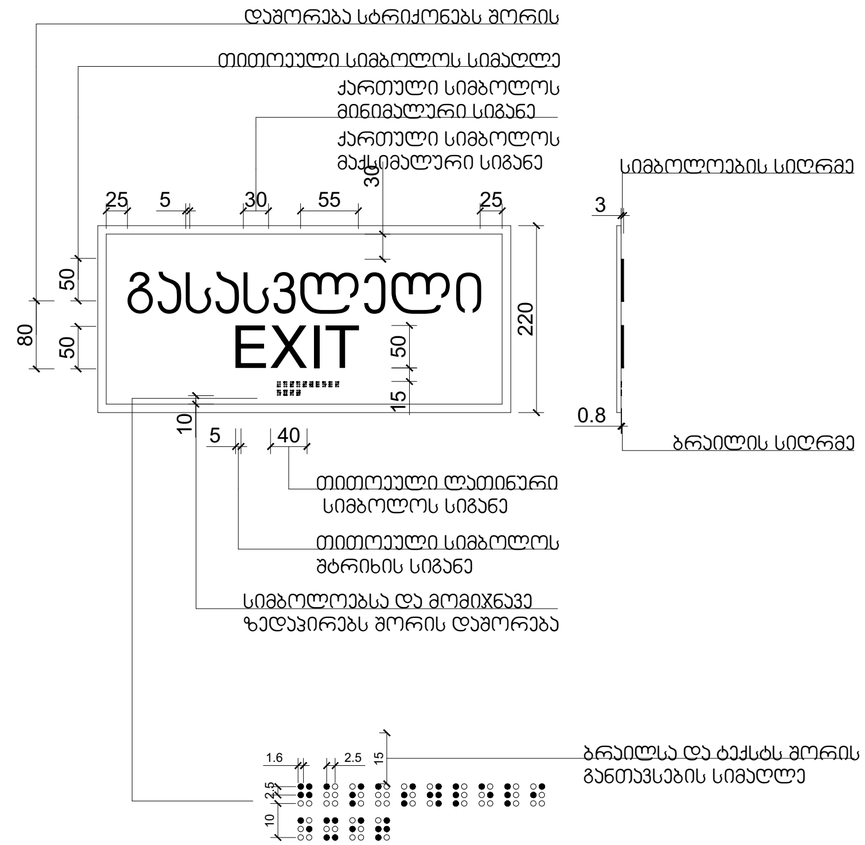

მრავალფუნქციური კომპლექსი

მისამართი: ა. წერეთლის გამზირი №117;

საკადასტრო კოდი : 01.13.06.001.044

ბლოკი №2

დამკვეთი

შ.პ.ს. "შპს გლობალური ტექნოლოგიები"

საიდენტიფიკაციო კოდი: 202185553

დირექტორი: ალექსანდრე კირკალიძე

სიტუაციური სქემა



ბ ბლოკი

ტექნიკურ-ეკონომიკური მაჩვენებლები

* მიწის ნაკვეთის ფართობი (კვ.მ) – 14 708.0
* სარეგისტრაციო ფართობი (კვ.მ) –
* საერთო ფართობი (კვ.მ) –
* კომერციული ფართობი (კვ.მ) –
* საზაფხულო ფართობი (კვ.მ) –
* კიბის უჯრედის და სალარგაზოს ფართობი (კვ.მ) –
* დამხმარე ფართობი (კვ.მ) –
* ავტოსადგომის ფართობი (კვ.მ) –
* ღია ავტოსადგომის ფართობი (კვ.მ) –
* კ1 ბანაშენიანების ფართობი (კვ.მ) –1 592.4
* კ2 ბანაშენიანების ინტენსივობის ფართობი (კვ.მ) – 23 903.65
* კ3 გამწვანების ფართობი (კვ.მ) – 5 697.4

შენიშვნები:

* ნახაზი შესრულებულია სანტიმეტრებში
* ნახაზზე მოცემულია არქიტექტურული და კონსტრუქციული ნიშნულები
* არქიტექტურულ გეგმებზე დატანილია ხანძარსაწინააღმდეგო სისტემა

პირობითი აღნიშვნები

თანამდებობა	გვარი	ხელმოწერა
არ. კონსულტანტი	საცალიანი	
დაამოწმა	საცალიანი	
არ. ავტორი	მამუკა კაკულია	
მთავარი არქიტექტორი	მამუკა კაკულია	
არ. თანაავტორი	ნიკოლოზ მაღლაფერიძე	

ნახაზის სახელი

ნიშნები

ფურცლის ნომერი

ფორმატი	მასშტაბი
A2	

თარიღი	რევიზია №

ნიშანი განთავსდება გზა-კიბის საზღვრებში კარის მომიჯნავედ

ნიშანი განთავსდება გზა-კიბის საზღვრებში კარის მომიჯნავედ

ნიშანი განთავსდება გარე მისაწვდომ ავტოსადგომთან

ნიშანი განთავსდება შიგა მისაწვდომ ავტოსადგომთან

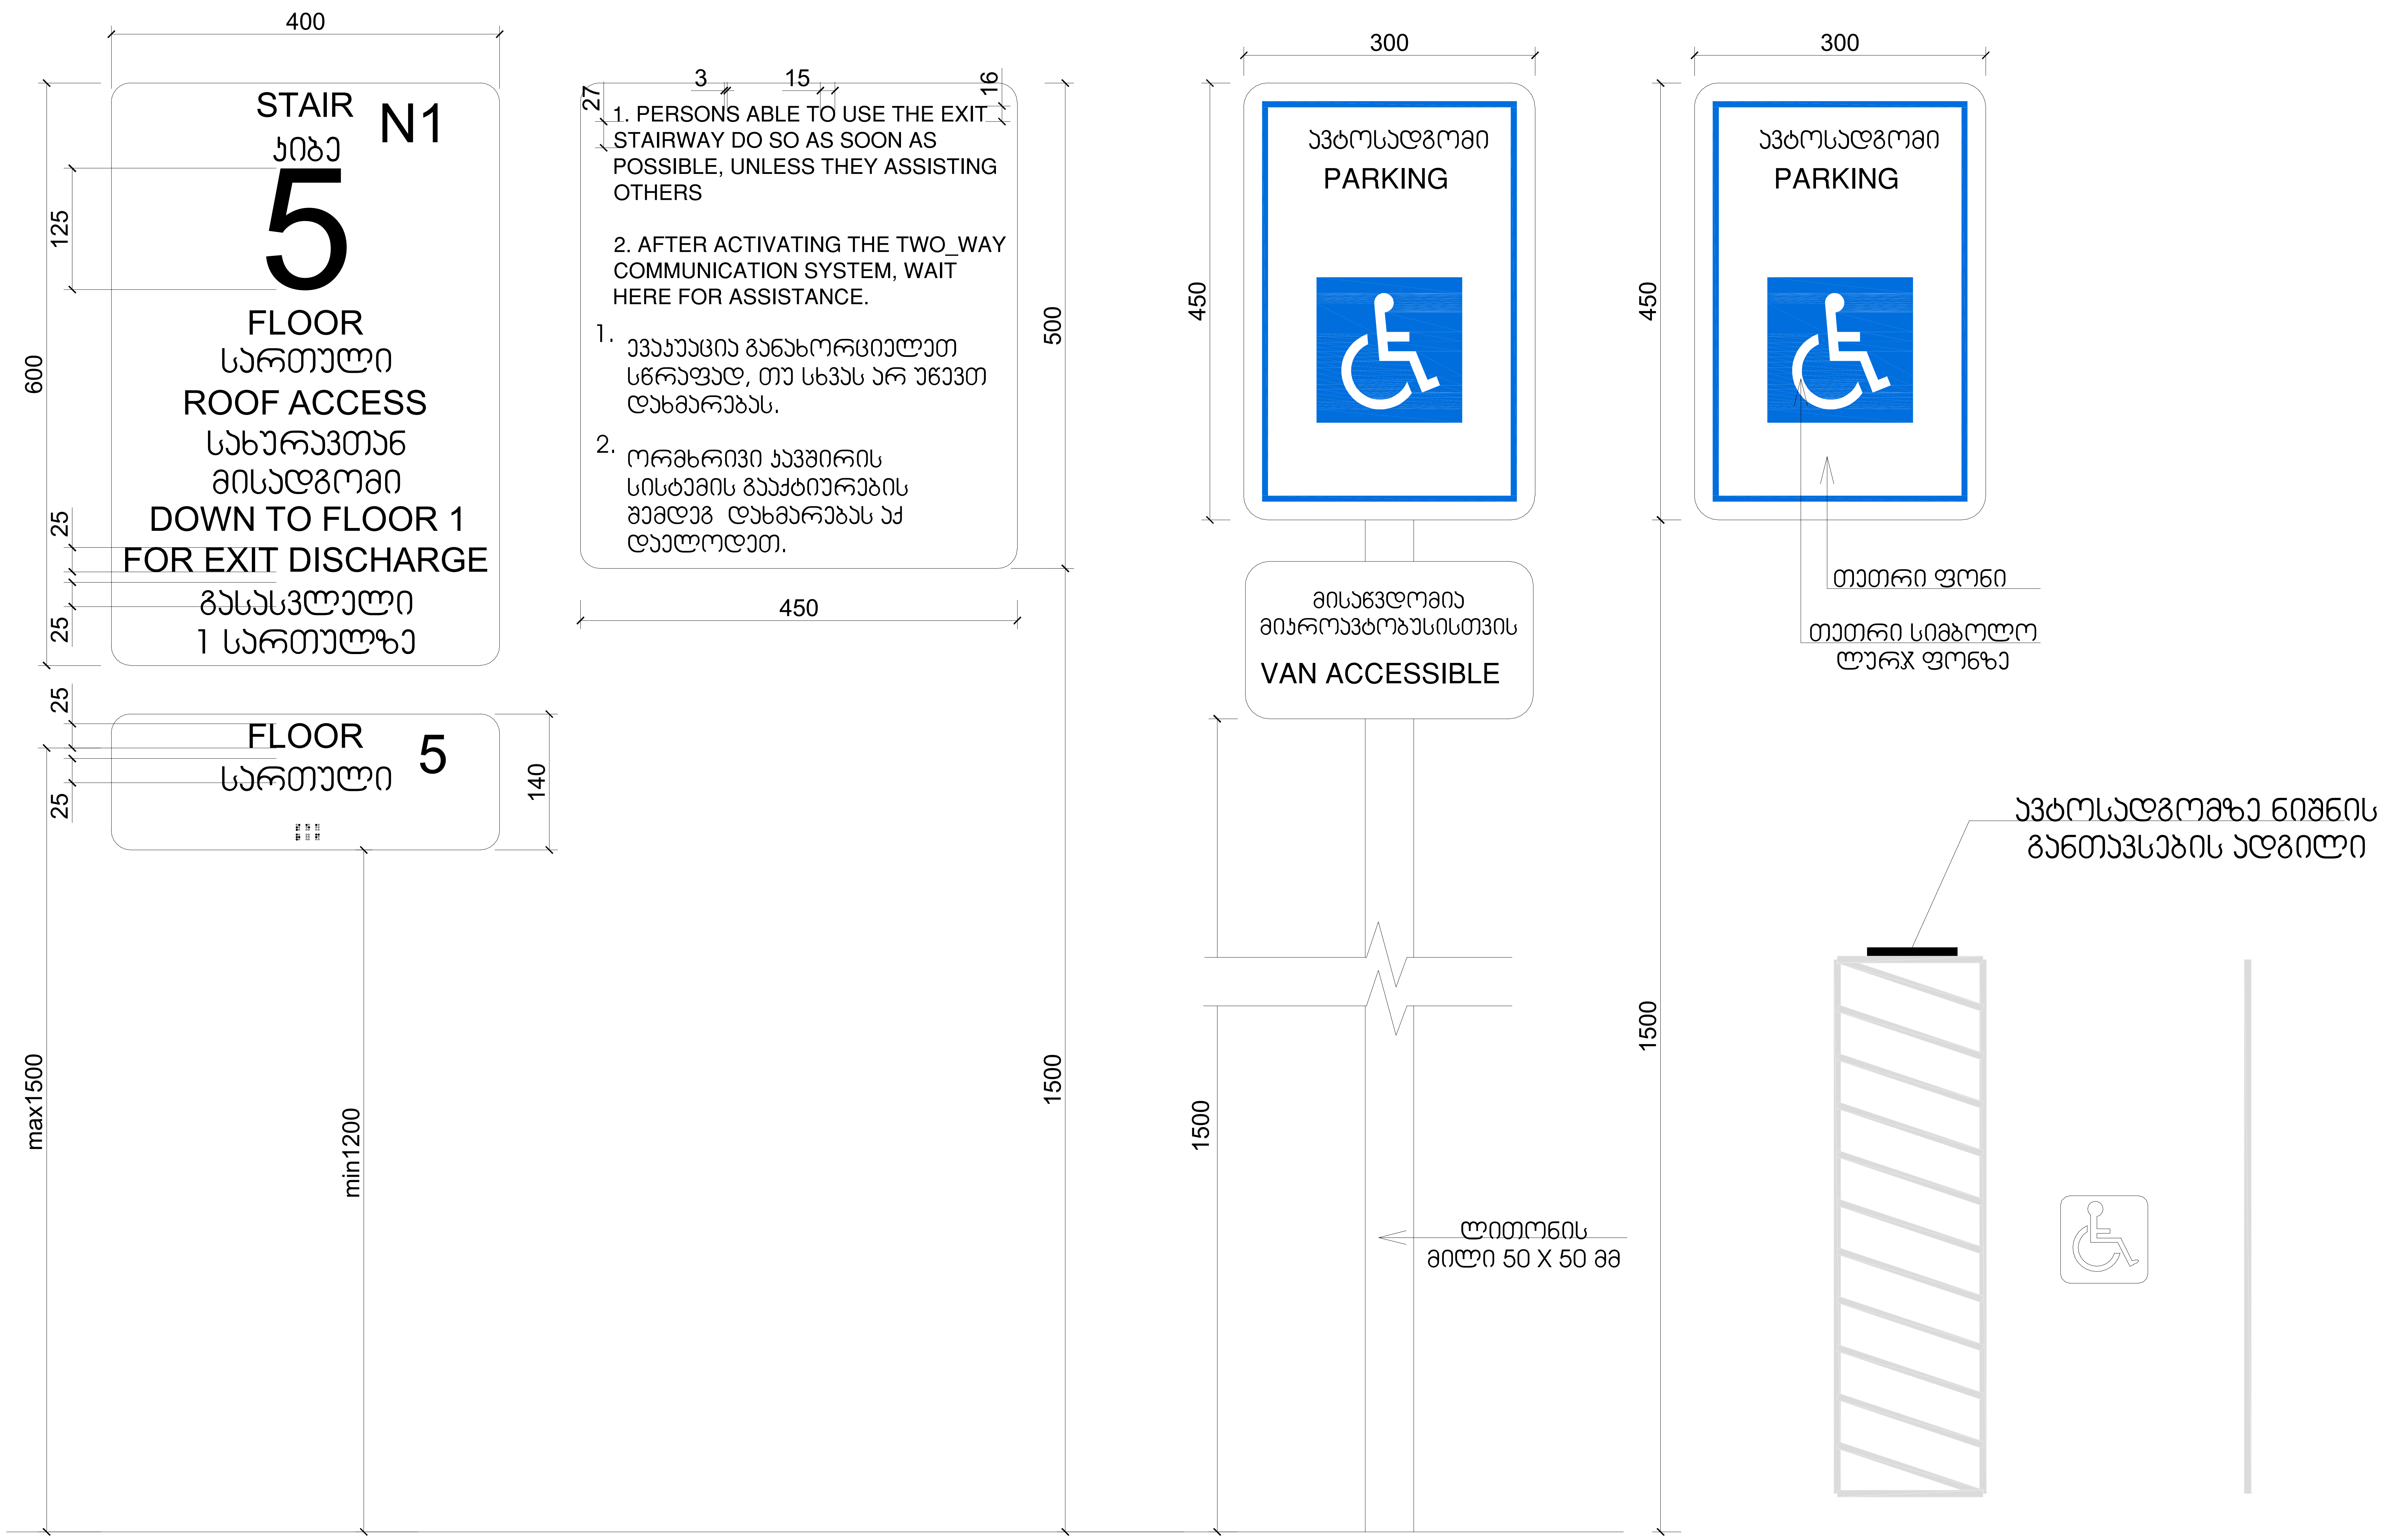

მრავალფუნქციური კომპლექსი

მისამართი: ა. წერეთლის გამზირი №117;

საკადასტრო კოდი : 01.13.06.001.044

ბლოკი №2

დამკვეთი

შ.პ.ს. "შპს გლობალური ტექნოლოგიები"

საიდენტიფიკაციო კოდი: 202185553

დირექტორი: ალექსანდრე კირვალიძე

სიტუაციური სქემა



ბ ბლოკი

ტექნიკური-ეკონომიკური მაჩვენებლები

* მიწის ნაკვეთის ფართობი (კვ.მ) – 14 708.0
* საცხოვრებელი ფართობი (კვ.მ) –
* საოფისე ფართობი (კვ.მ) –
* კომერციული ფართობი (კვ.მ) –
* საზაფხულო ფართობი (კვ.მ) –
* კიბის უჯრედის და სადარბაზოს ფართობი (კვ.მ) –
* დამხმარე ფართობი (კვ.მ) –
* ავტოსადგომის ფართობი (კვ.მ) –
* ღია ავტოსადგომის ფართობი (კვ.მ) –
* კ1 განაშენიანების ფართობი (კვ.მ) –1 592.4
* კ2 განაშენიანების ინტენსივობის ფართობი (კვ.მ) – 23 903.65
* კ3 გამწვანების ფართობი (კვ.მ) – 5 697.4

შენიშვნები:

* ნახაზი შესრულებულია სანტიმეტრებში
* ნახაზზე მოცემულია არქიტექტურული და კონსტრუქციული ნიშნულები
* არქიტექტურულ გეგმებზე დატანილია ხანძარსაწინააღმდეგო სისტემა

პირობითი აღნიშვნები

თანამდებობა	გვარი	ხელმოწერა
პრ. კონსულტანტი	ს.ავალიანი	ს. ავალიანი
დაამუშავა	ს.ავალიანი	ს. ავალიანი
პრ. ავტორი	მამუკა კაკულია	
მთავარი არქიტექტორი	მამუკა კაკულია	
პრ. თანაავტორი	ნიკოლოზ მაღლაფერიძე	

ნახაზის სახელი

ნიშნები

ფურცლის ნომერი

ფორმატი

A2

მასშტაბი

თარიღი

რევიზია №

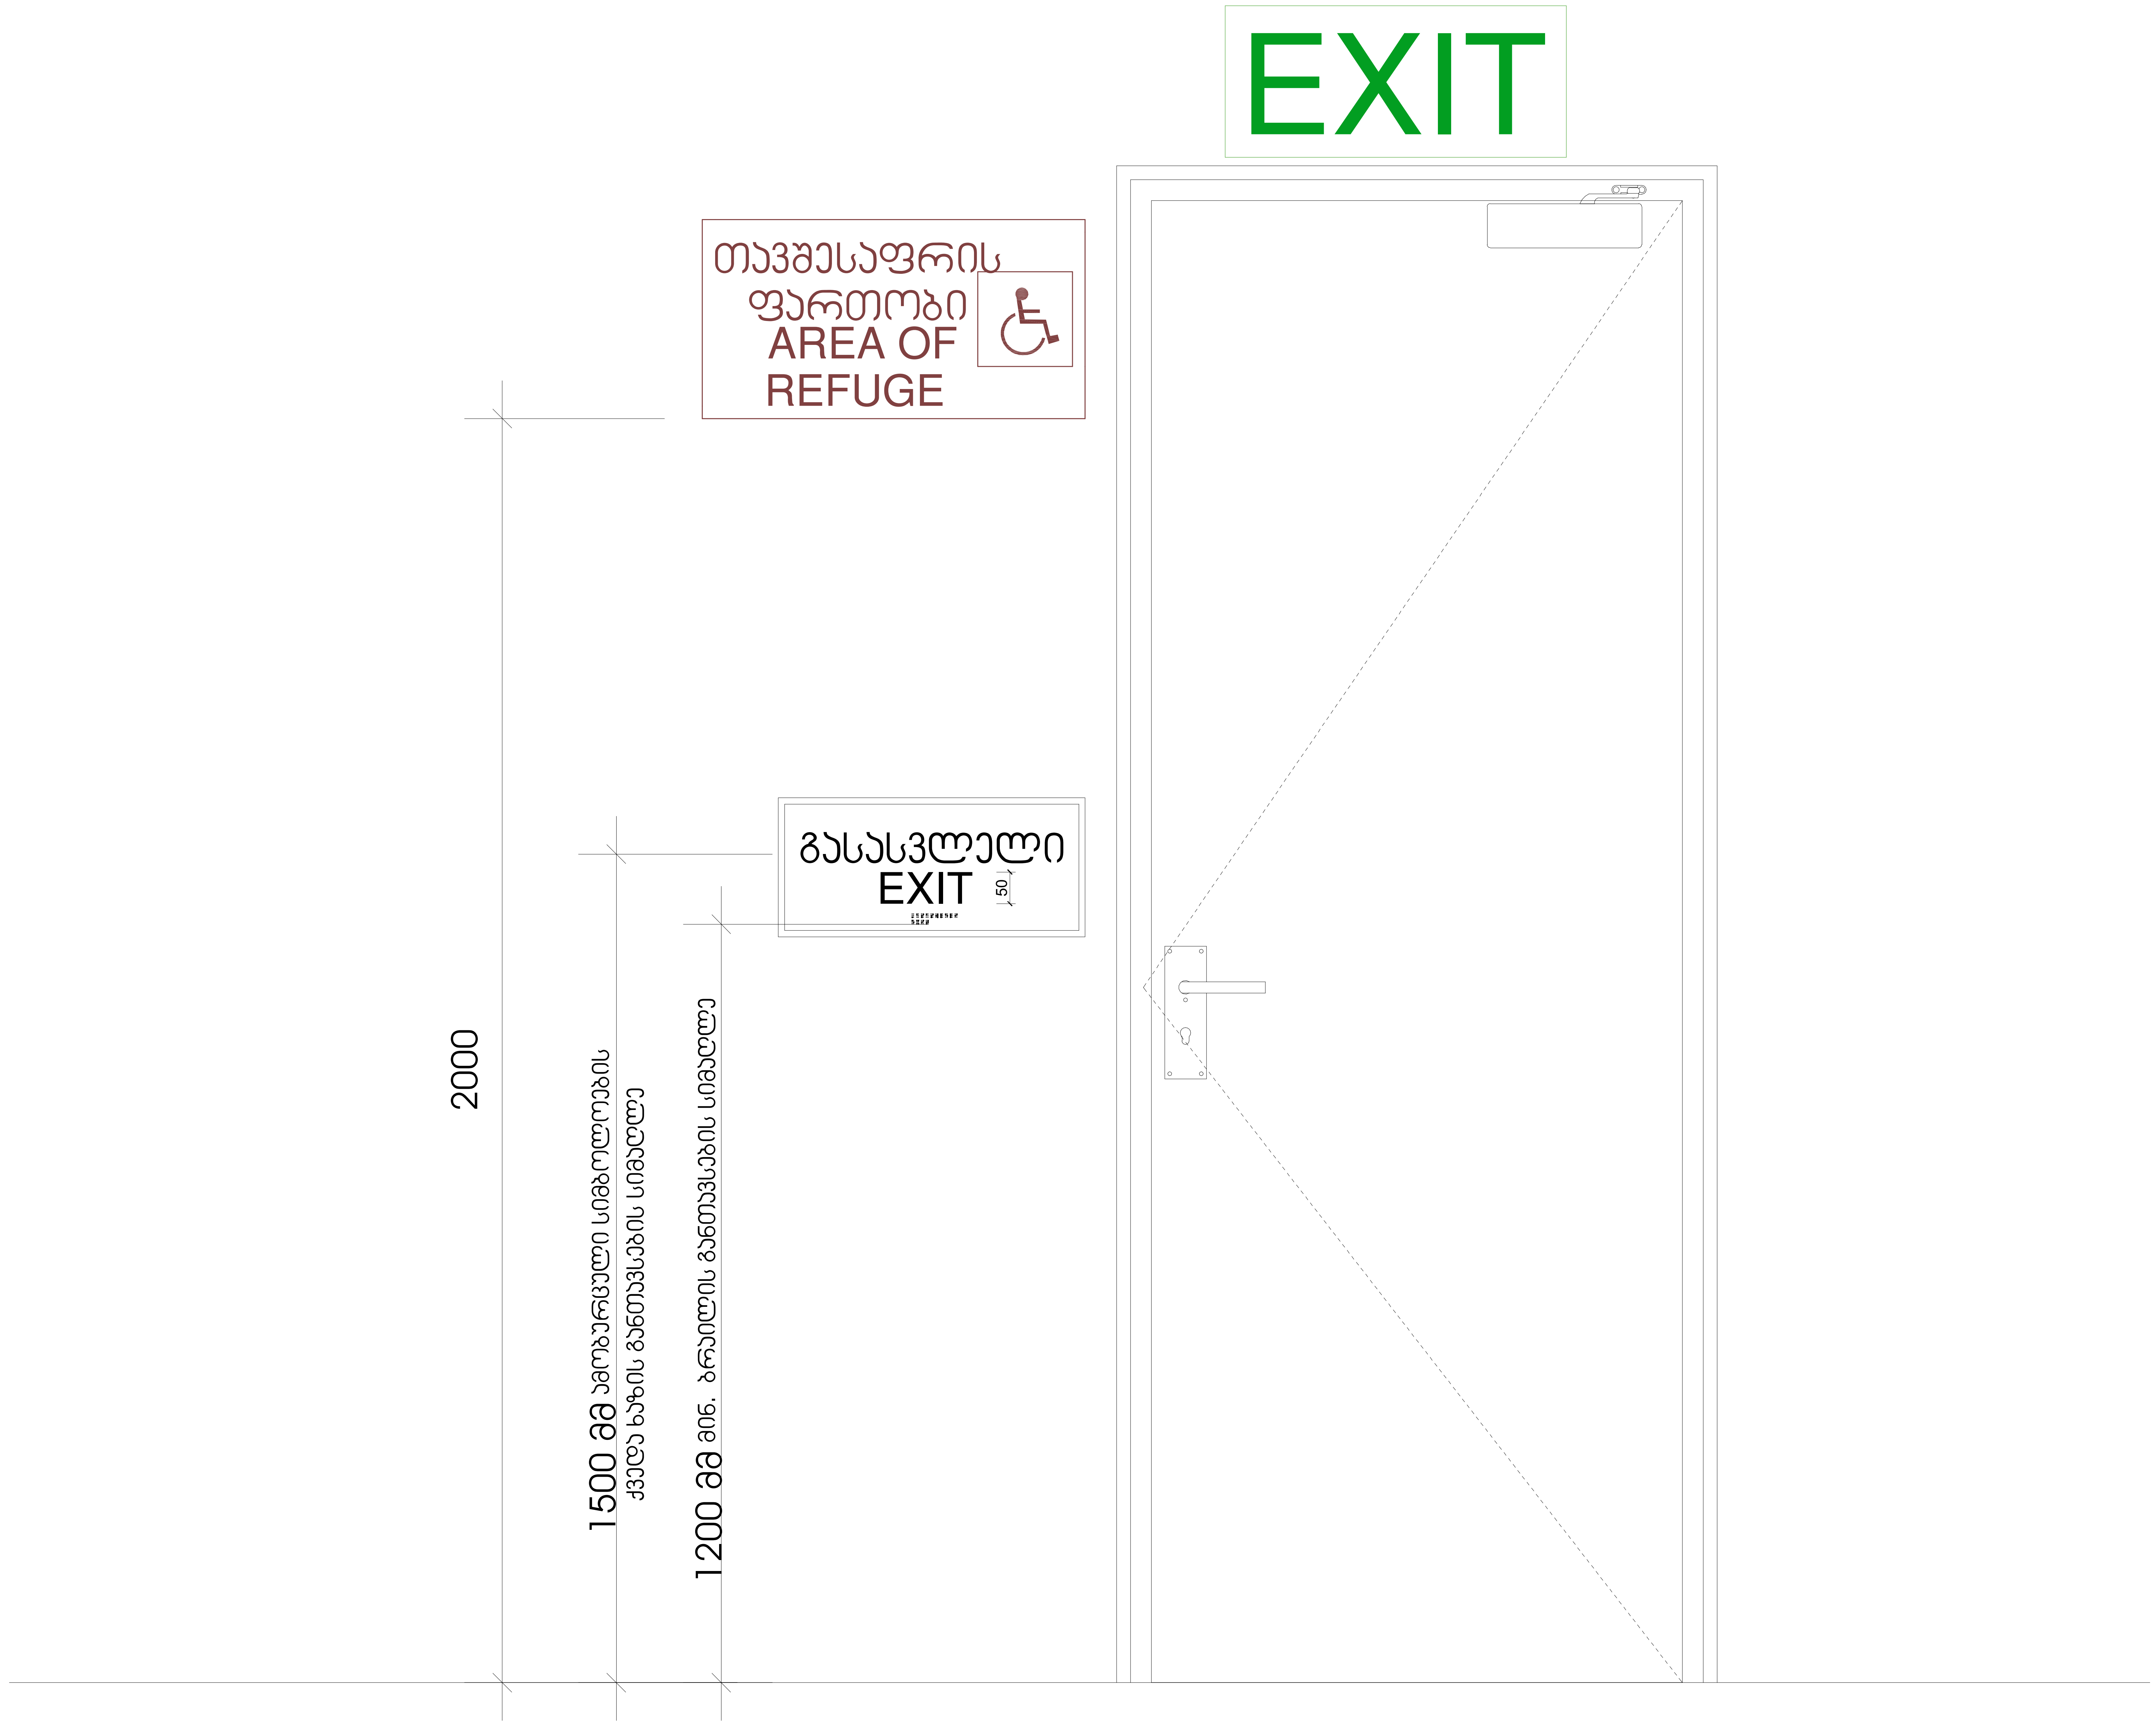

მრავალფუნქციური კომპლექსი

მისამართი: ა. წერეთლის გამზირი №117;

საკადასტრო კოდი : 01.13.06.001.044

ბლოკი №2

დამკვეთი

შ.პ.ს. "შპს გლობალური ტექნოლოგიები"
საიდენტიფიკაციო კოდი: 202185553
დირექტორი: ალექსანდრე კირვალიძე

სიტუაციური სქემა



ბ ბლოკი

ტექნიკურ-ეკონომიკური მაჩვენებლები
* მიწის ნაკვეთის ფართობი (კვ.მ) – 14 708.0
* საცხოვრებელი ფართობი (კვ.მ) –
* საოფისე ფართობი (კვ.მ) –
* კომერციული ფართობი (კვ.მ) –
* საზაფხულო ფართობი (კვ.მ) –
* კიბის უჯრედის და სადარბაზოს ფართობი (კვ.მ) –
* დამხმარე ფართობი (კვ.მ) –
* ავტოსადგომის ფართობი (კვ.მ) –
* ღია ავტოსადგომის ფართობი (კვ.მ) –
* კ1 განაშენიანების ფართობი (კვ.მ) –1 592.4
* კ2 განაშენიანების ინტენსივობის ფართობი (კვ.მ) – 23 903.65
* კ3 გამწვანების ფართობი (კვ.მ) – 5 697.4

შენიშვნები:
* ნახაზი შესრულებულია სანტიმეტრებში
* ნახაზზე მოცემულია არქიტექტურული და კონსტრუქციული ნიშნულები
* არქიტექტურულ გეგმებზე დატანილია ხანძარსაწინააღმდეგო სისტემა

პირობითი აღნიშვნები

თანამდებობა	გვარი	ხელმოწერა
პრ. კონსულტანტი	ს.ავალიანი	
დაამუშავა	ს.ავალიანი	
პრ. ავტორი	მამუკა კაკულია	
მთავარი არქიტექტორი	მამუკა კაკულია	
პრ. თანაავტორი	ნიკოლოზ მაღლაფერიძე	

ნახაზის სახელი

ნიშნები

ფურცლის ნომერი

ფორმატი	მასშტაბი
A2	
თარიღი	რევიზია №

მრავალფუნქციური კომპლექსი

ობიექტი: ე. წერეთლის გამზ.№117; საკადასტრო კოდი : 01.13.06.001.044

ბლოკი №2




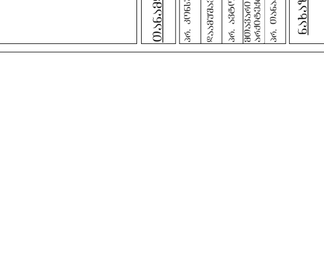








<u>შენიშვნა</u>

ფორმატი	მასშტაბი
A2	
თარიღი	ნახაზის №

კ-1

კარი ზღურბლის გარეშე მიმხურავით

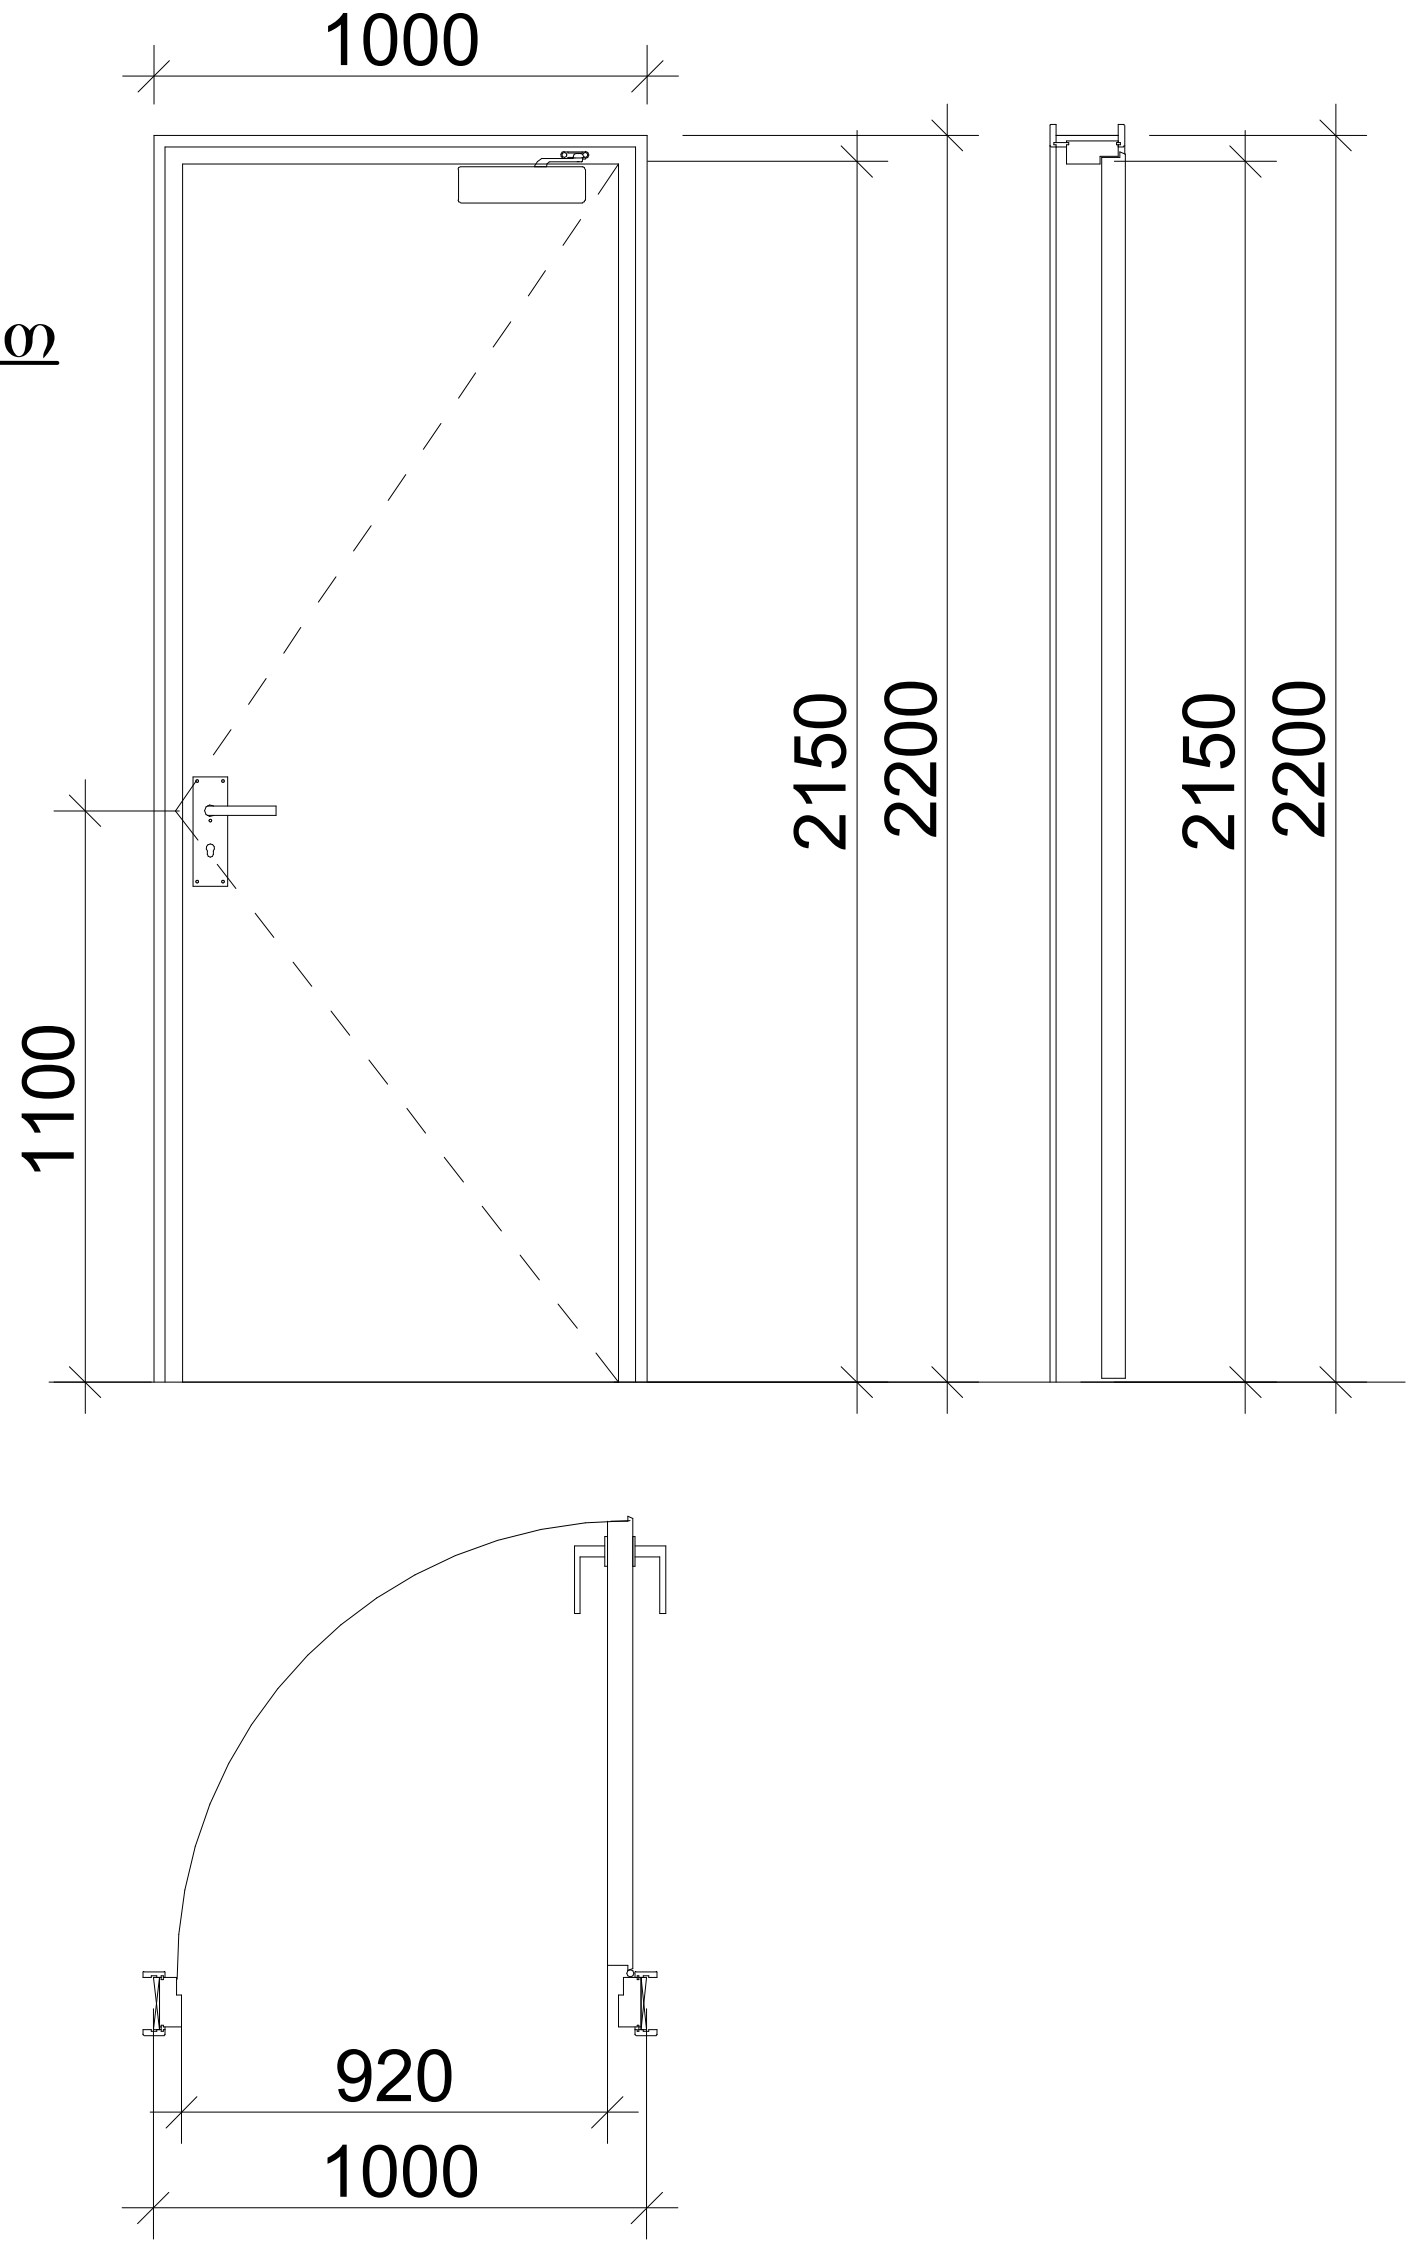

კ-2

კარი ზღურბლით მიმხურავის გარეშე

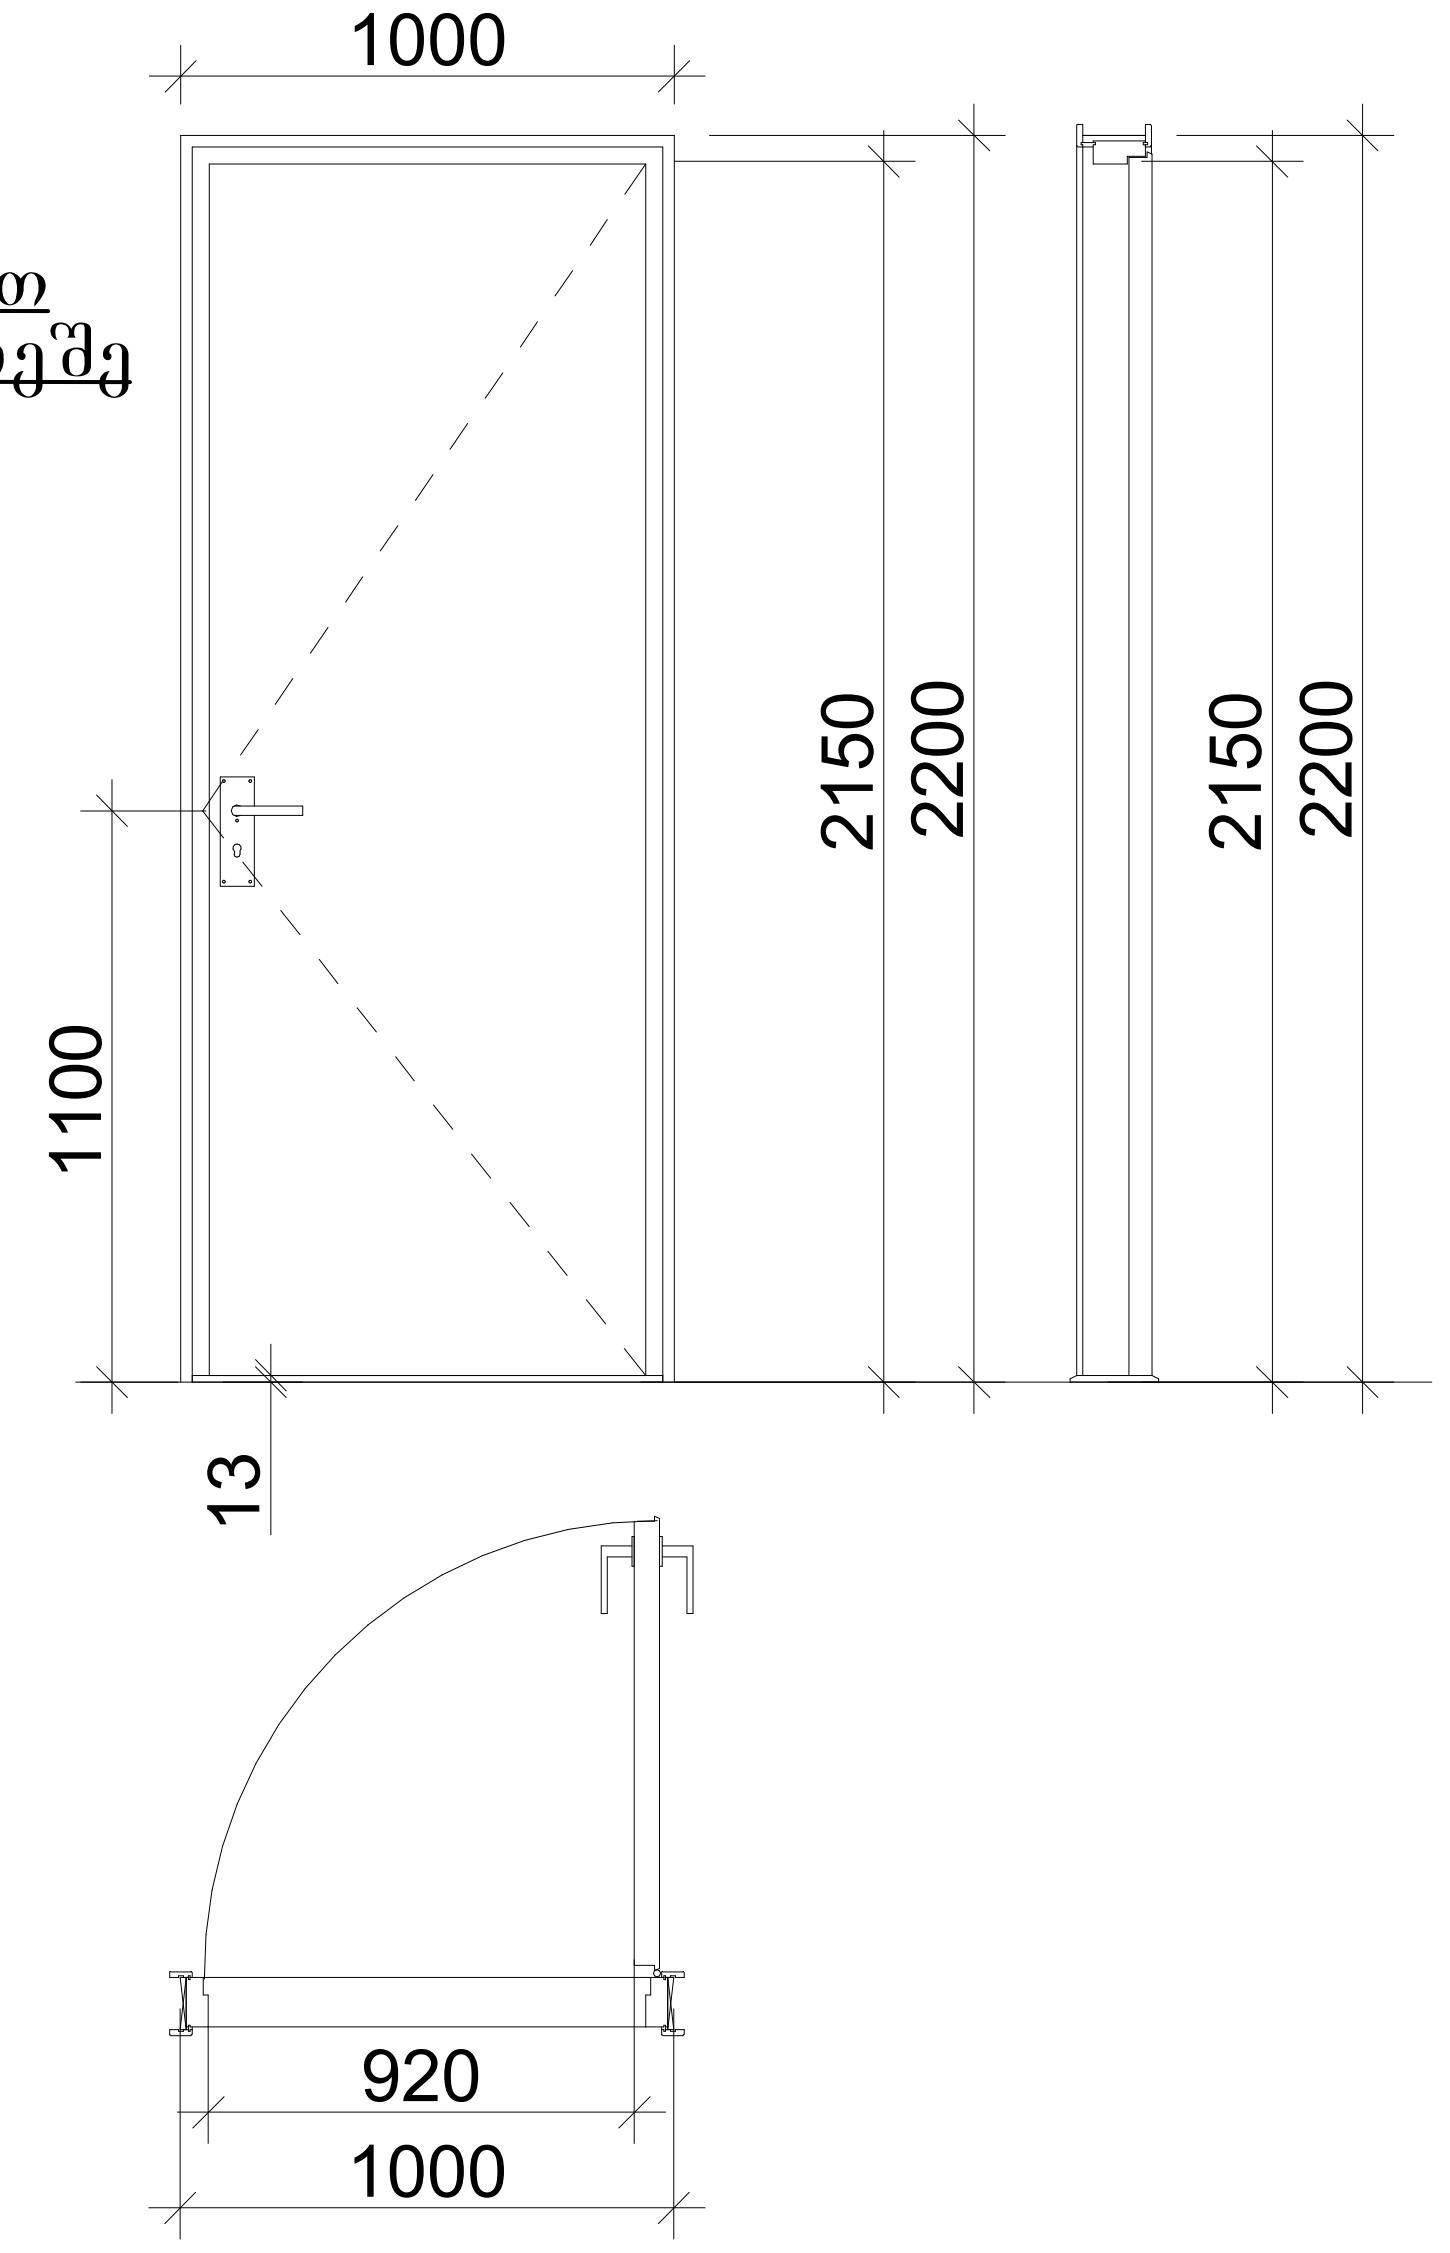

კ-3

კარი ზღურბლის და მიმხურავის გარეშე

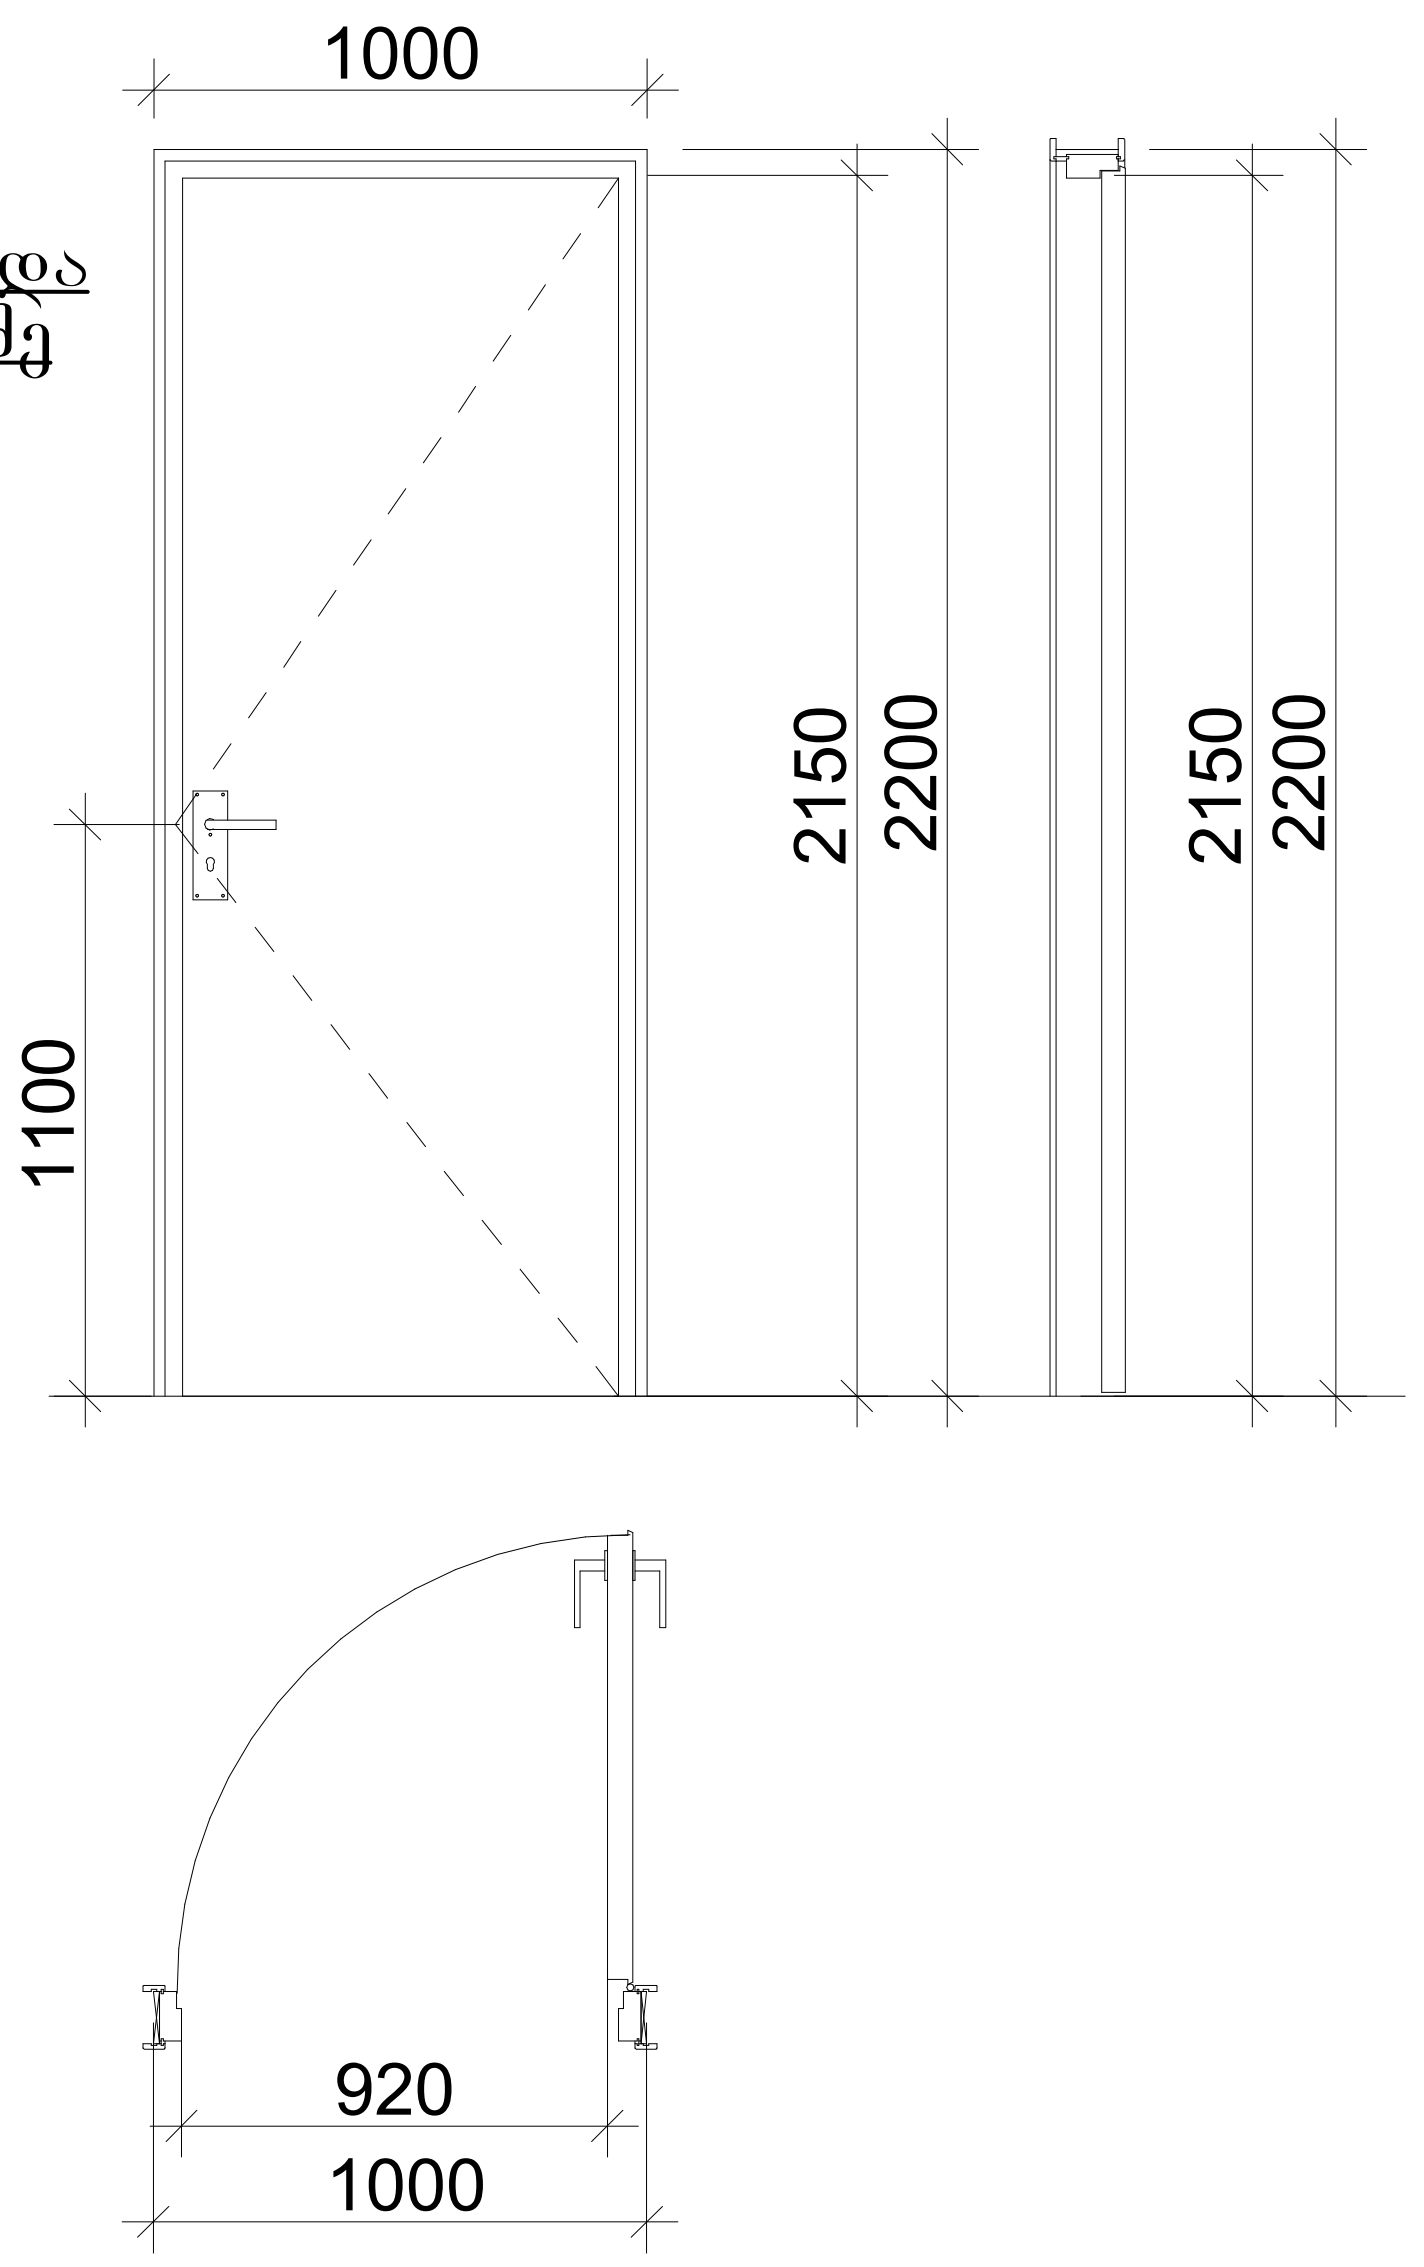

ზღურბლი მ. 1:1



შენიშვნები:

- კარის ზედაპირი უნდა იყოს გლუვი იატაკიდან მინიმუმ 250 მმ-ის საზღვრებში.
- სახელურები, ჩამოსაწევი სახელურები, საკეტები, რაზები და მისაწვდომი კარის სხვა სამართავები ისეთი ფორმის იქნება, რომ ადვილად შეიძლებოდეს ერთი ხელით მოჭიდება და მის ასამუშავებლად საჭირო არ იქნება მაგრად მოჭიდება, წვალება ან მაჯის ტრიალი.
- დახურული კარის კავეულის გასაღები ნაწილები და გაღებისათვის განკუთვნილი ძალა შესაბამისობაში იქნება შემდეგთან:
  1. წინიდან მისაწვდომობისას, გამოწევით ან მიწოლით გაღებადი, არაუმეტეს 66.7 ნიუტონი.
  2. ბრუნვითი მოძრაობით გასაღები, არაუმეტეს 315 ნიუტონი სმ.
- **გასასვლელის კომპონენტებს (გზა-კიბე და ვესტიბიული) ემსახურება მიმხურავით აღჭურვილი კარებები.**
- კარის მიმხურავები ისე მოეწყობა, რომ 90 გრადუსით, ღია მდგომარეობიდან 12 გრადუსით გაღებულ მდგომარეობამდე კარის მისახურად საჭირო დრო არაუმცირეს 5 წამი იქნება.
- კარის ზამბარიანი ანჯამები ისე მოეწყობა, რომ 70 გრადუსით ღია მდგომარეობიდან დახურულ მდგომარეობამდე კარი არაუმცირეს 1.5 წამში გადავა.
- ცეცხლმედეგი კარისგან განსხვავებული კარის მიწოლით ან გამოწევით გაღებისათვის საჭირო ძალა შესაბამისობაში იქნება შემდეგთან:
  1. შენობაში განთავსებული ანჯამიანი კარი: არაუმეტეს 22.2 ნიუტონი.
- კარებების ცეცხლმედეგობა მითითებულია ხანძარსაწინააღმდეგო გეგმებზე.
- კარებების გაღების მიმართულება მითითებულია გეგმებზე.
- კერის ზღურბლი მითითბულია გეგმებზე
- არცერთი კარის სუფთა სიმაღლე არ იქნება 2,05 მეტრზე ნაკლები.

მრავალფუნქციური კომპლექსი

მისამართი: ა. წერეთლის გამზირი №117;

საკადასტრო კოდი : 01.13.06.001.044

ბლოკი №2

დამკვეთი

შ.პ.ს. "შპს გლობალური ტექნოლოგიები"

საიდენტიფიკაციო კოდი: 202185553

დირექტორი: ალექსანდრე კირვალიძე

სიტუაციური სქემა



ბ ბლოკი

ტექნიკურ-ეკონომიკური მაჩვენებლები
* მიწის ნაკვეთის ფართობი (კვ.მ) – 14 708.0
* საცხოვრებელი ფართობი (კვ.მ) –
* საოფისე ფართობი (კვ.მ) –
* კომერციული ფართობი (კვ.მ) –
* საზაფხულო ფართობი (კვ.მ) –
* კიბის უჯრედის და სადარბაზოს ფართობი (კვ.მ) –
* დამხმარე ფართობი (კვ.მ) –
* ავტოსადგომის ფართობი (კვ.მ) –
* ღია ავტოსადგომის ფართობი (კვ.მ) –
* კ1 განაშენიანების ფართობი (კვ.მ) –1 592.4
* კ2 განაშენიანების ინტენსივობის ფართობი (კვ.მ) – 23 903.65
* კ3 გამწვანების ფართობი (კვ.მ) – 5 697.4

შენიშვნები:
* ნახაზი შესრულებულია სანტიმეტრებში
* ნახაზზე მოცემულია არქიტექტურული და კონსტრუქციული ნიშნულები
* არქიტექტურულ გეგმებზე დატანილია ხანძარსაწინააღმდეგო სისტემა

პირობითი აღნიშვნები

თანამდებობა	გვარი	ხელმოწერა
პრ. კონსულტანტი	ს.ავალიანი	
დაამუშავა	ს.ავალიანი	
პრ. ავტორი	მამუკა კაკულია	
მთავარი არქიტექტორი	მამუკა კაკულია	
პრ. თანაავტორი	ნიკოლოზ მაღლაფერიძე	

ნახაზის სახელი

კარების სპეციფიკაცია

ფურცლის ნომერი

ფორმატი	მასშტაბი
A2	

თარიღი	რევიზია №