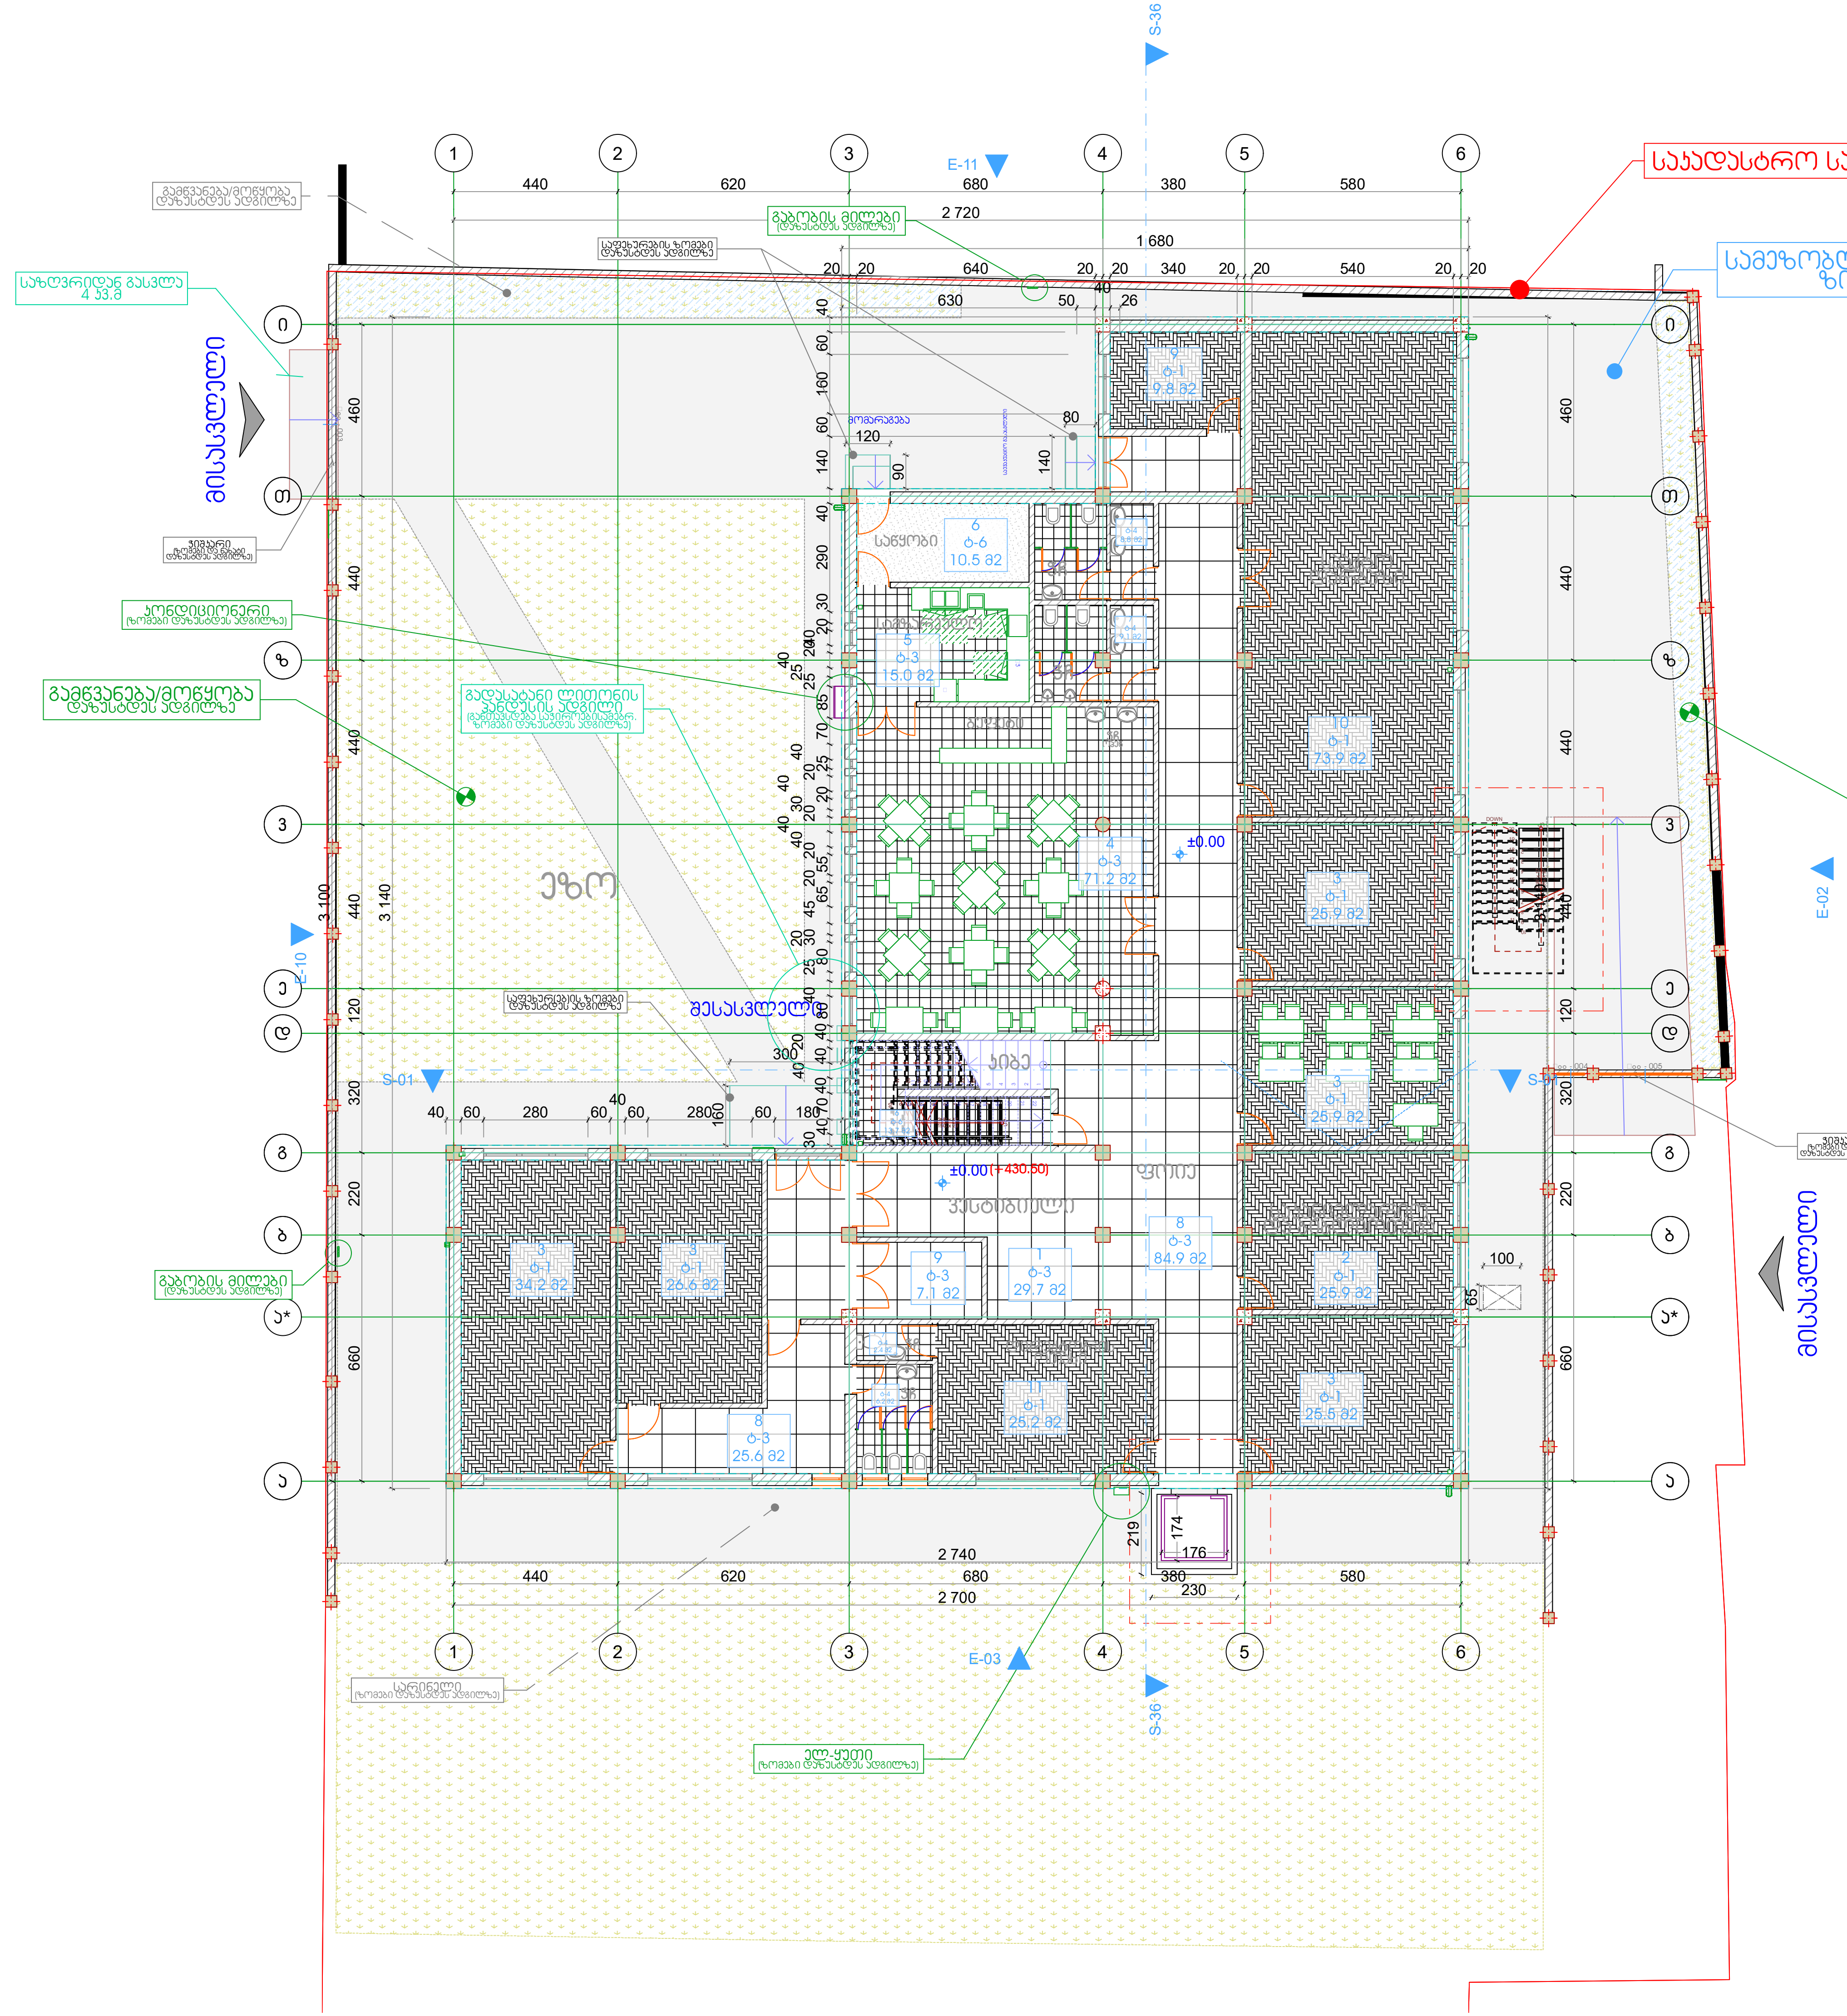

ექსპლიკაცია

1. ვესტიბიული;
2. საკანცელარიო ბიბლიოთეკა;
3. სასწავლო ოთახი;
4. სასადილო;
5. სამზარეულო;
6. საწყობი/საკუჭნაო;
7. სველი წერტილი;
8. ფოიე-კორიდორი;
9. დაცვის ოთახი;
10. სააქტო დარბაზი;
11. სადირექტორო.

იატაკის ტიპები

№	ნახატი	სახელი
1		ტ-1 - ლამინ.პარკეტი
2		ტ-3 - გრანიტის ფილა
3		ტ-4 - კერამიკული ფილა
4		ტ-6 - ქვ.-ცემენტის მოჭიმვა

სტადია

ექსპლიკაცია

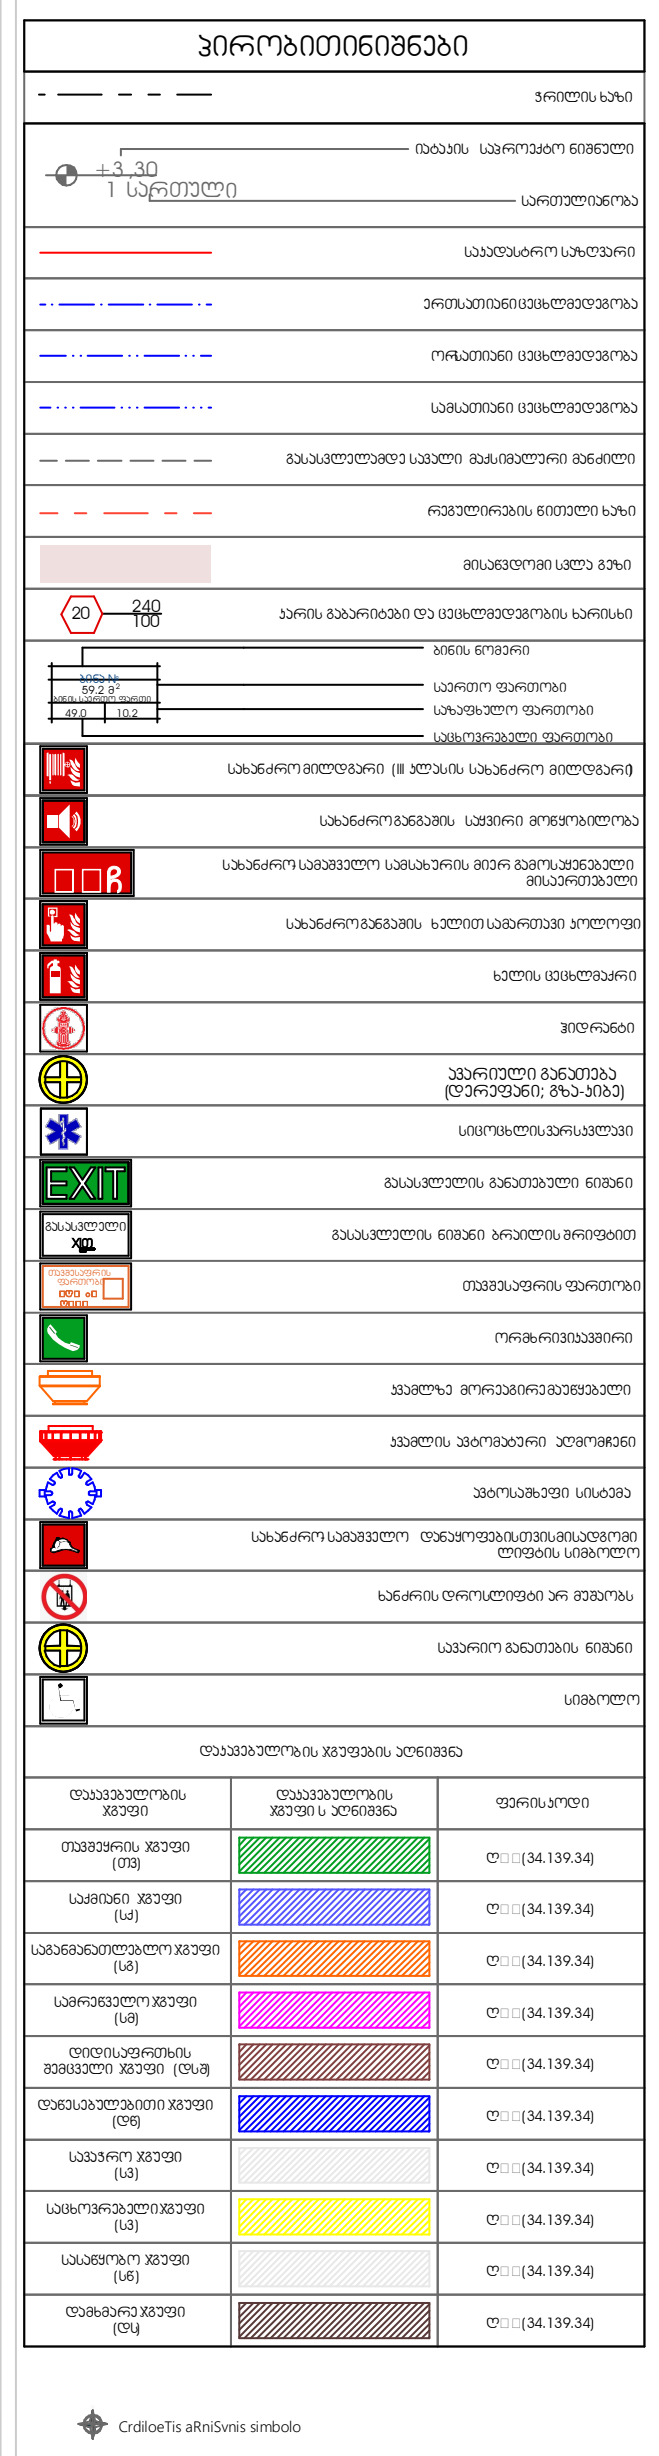

დამკვეთი

საპროექტო ორგანიზაცია

პრ. ავტორი/ შემსრულებელი	მ. ბარბაქაძე

ობიექტის მისამართი

გვერდის დასახელება

გეგმა 0 ნიშ□ულზე

ფორმატი	მასშტაბი	კოდი	გვერდი
A1			

თარიღი

25.06.2023

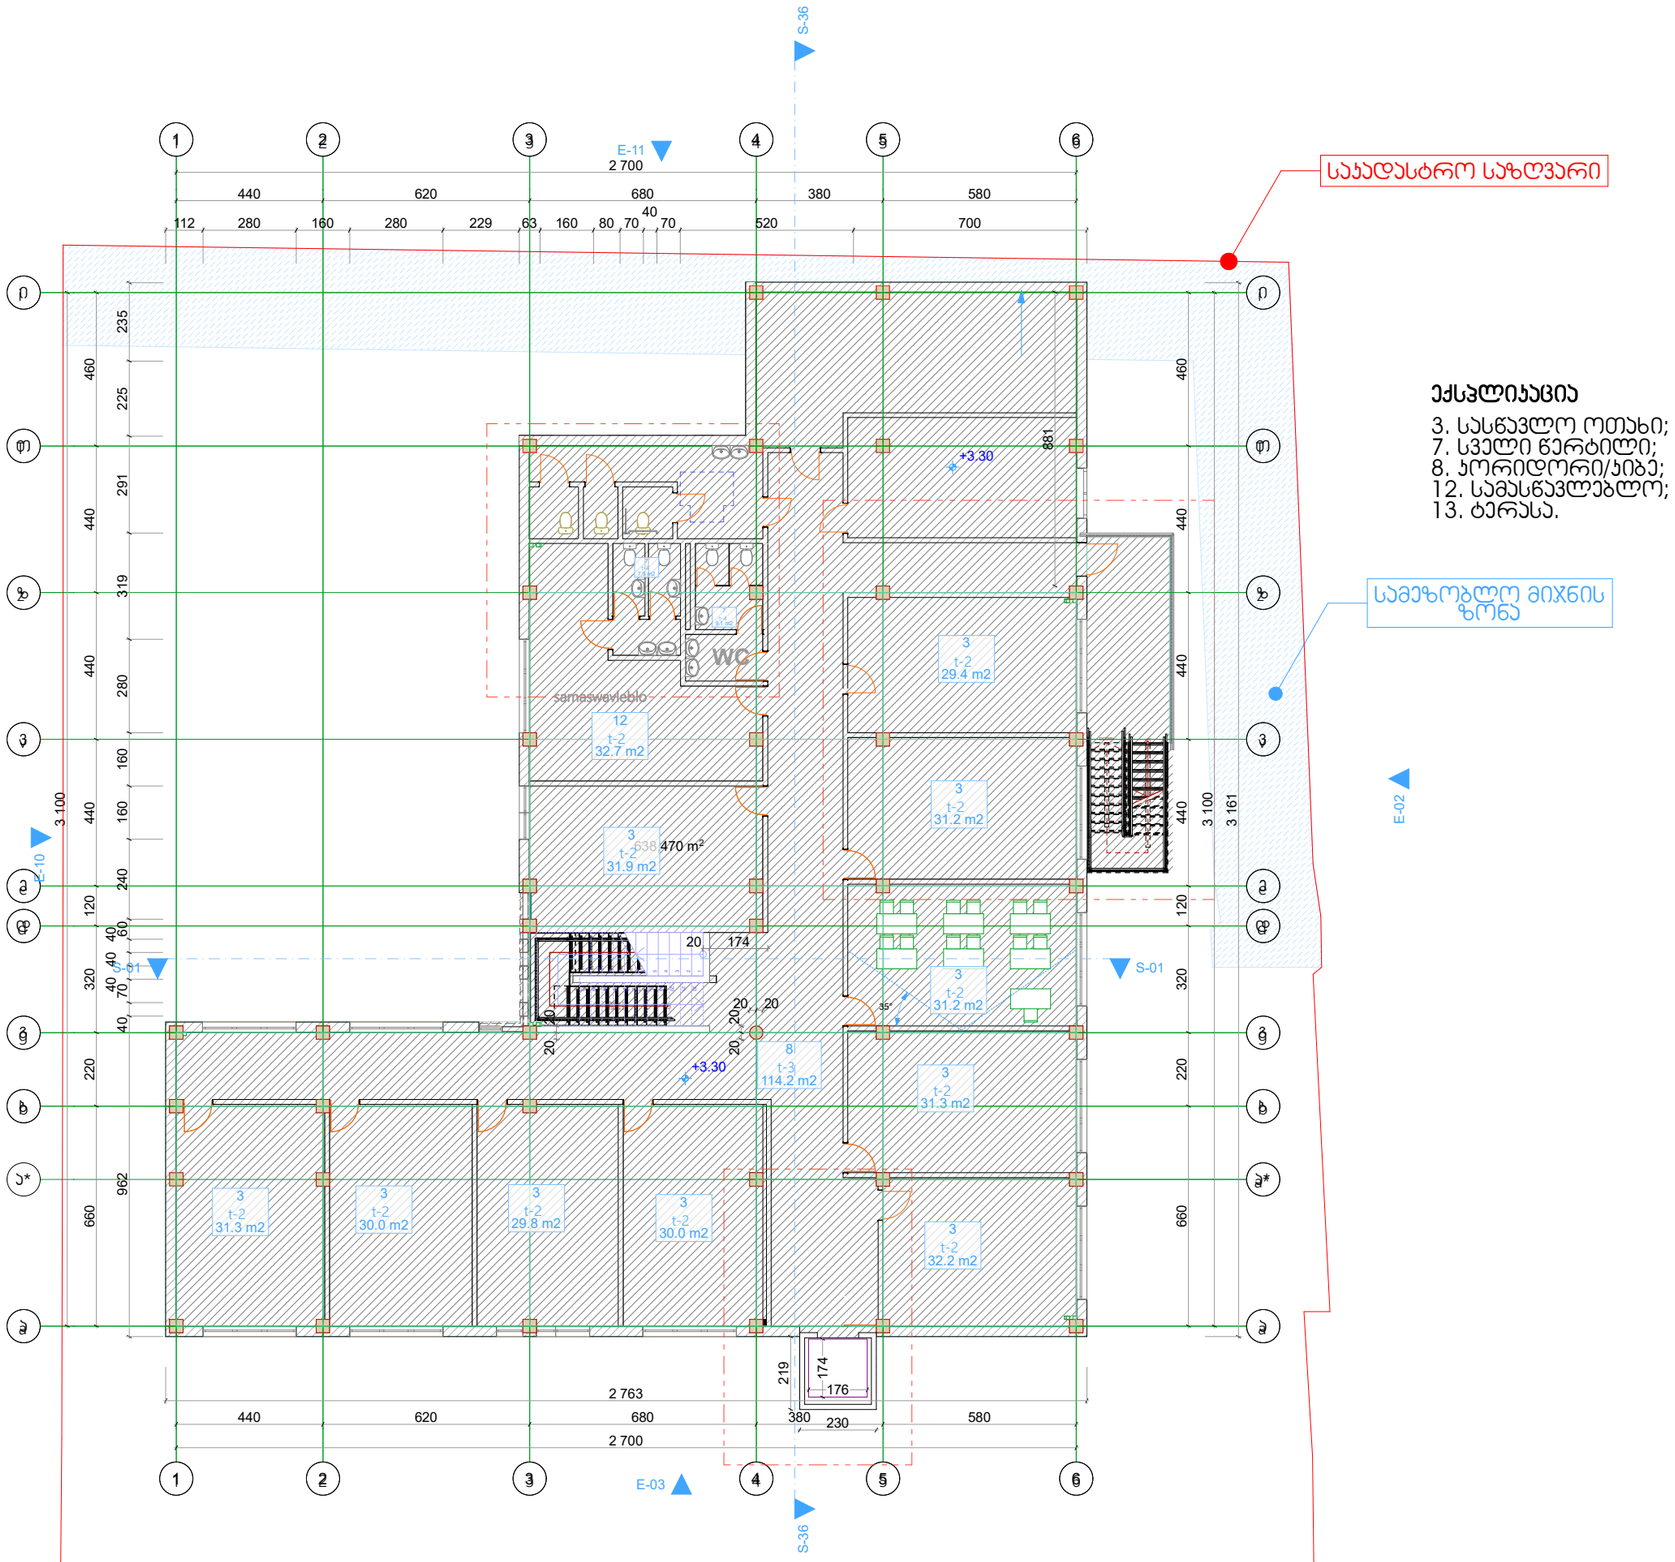

სტადია

ექსპლიკაცია

ჰორიზონტალები

	ნორმის საზღ
	მიწის საკარკასო ნიშნები
+3.30 1 სართული	სართულთაშორის
	საკვეთაოარო საზღვარი
	ზორციელთანმაშტაბურები
	რეგისტრირებული ობიექტები
	საზღვრები ობიექტები
	მასალებთანაბარი საკეთილი მასალები
	რეკვიზიტირების ნიშნული ხაზი
	მოსაჭრელი ნაწილის ხაზი
20 240 100	ავარის მასალისები და ობიექტებების ავარიები
	ბინის ნომერი
32.2 31.2	საკარო ფართობი
	საერთო ფართობი
	საანგარიშო ფართობი
	საბანაგრო-მოძრავი (მ ჯერადი საბანაგრო მოქმედება)
	საბანაგრო-მოძრავი საბანაგრო ფართი მოძრავი
	საბანაგრო-საბანაგური საბანაგრის ფართი მოძრავი ფართობები
	საბანაგრო-მოძრავი ხანძრის ფართი ჯიხურები
	ხანძრის ავტომატიკა
	ავტომატური განათება (ნათურების ზრდა-ვარდა)
	სამედიცინო-ფარმაცევტი
EXIT	მასალებული განათებული ნიშნები
	მასალებული ნიშნის ორგანიზმის მოწყობილობები
	ტექნიკური ფართობები
	ოპერაციონალები
	ხანძრის ორგანიზაციებისა
	ხანძრის ავტომატიკა ტერიტორია
	ხანძრის ავტომატიკა
	საბანაგრო-საბანაგური ტექნიკური ფართობები ტიპების საბანაგრო
	საწარმოს ტიპოლოგიები არ ფასდება
	საკონტრო განათების ნიშნები
	სამანქანე

ტექნიკური ფერების ცხრილი

ტექნიკური ფერები	ტექნიკური ფერები ს ტიპები	ფერის კოდი
ტექნიკური ფერები (ITB)		ტ...(34.139.34)
საფერები ფერები (Ia)		ტ...(34.139.34)
საბანაგრო ფერები (Ia)		ტ...(34.139.34)
საფერების ფერები (Ia)		ტ...(34.139.34)
ტიპიური ტექნიკური ფერები (ITB)		ტ...(34.139.34)
ტიპიური ფერები (ITB)		ტ...(34.139.34)
საწარმოო ფერები (Ia)		ტ...(34.139.34)
საკონტრო ფერები (Ia)		ტ...(34.139.34)
ტიპიური ფერები (ITA)		ტ...(34.139.34)

Crdibel'is aRnSvnis simbolo

დამკვეთი

საპროექტო ორგანიზაცია

პრ. აპტორი/ შემსრულებელი	მ. ბარბაქაძე	

ობიექტის მისამართი

გვერდის დასახელება

გეგმა +3.3 ნიშ□ულზე

ფორმატი	მასშტაბი	ჯოდი	გვერდი
A1			

თარიღი

25.06.2023

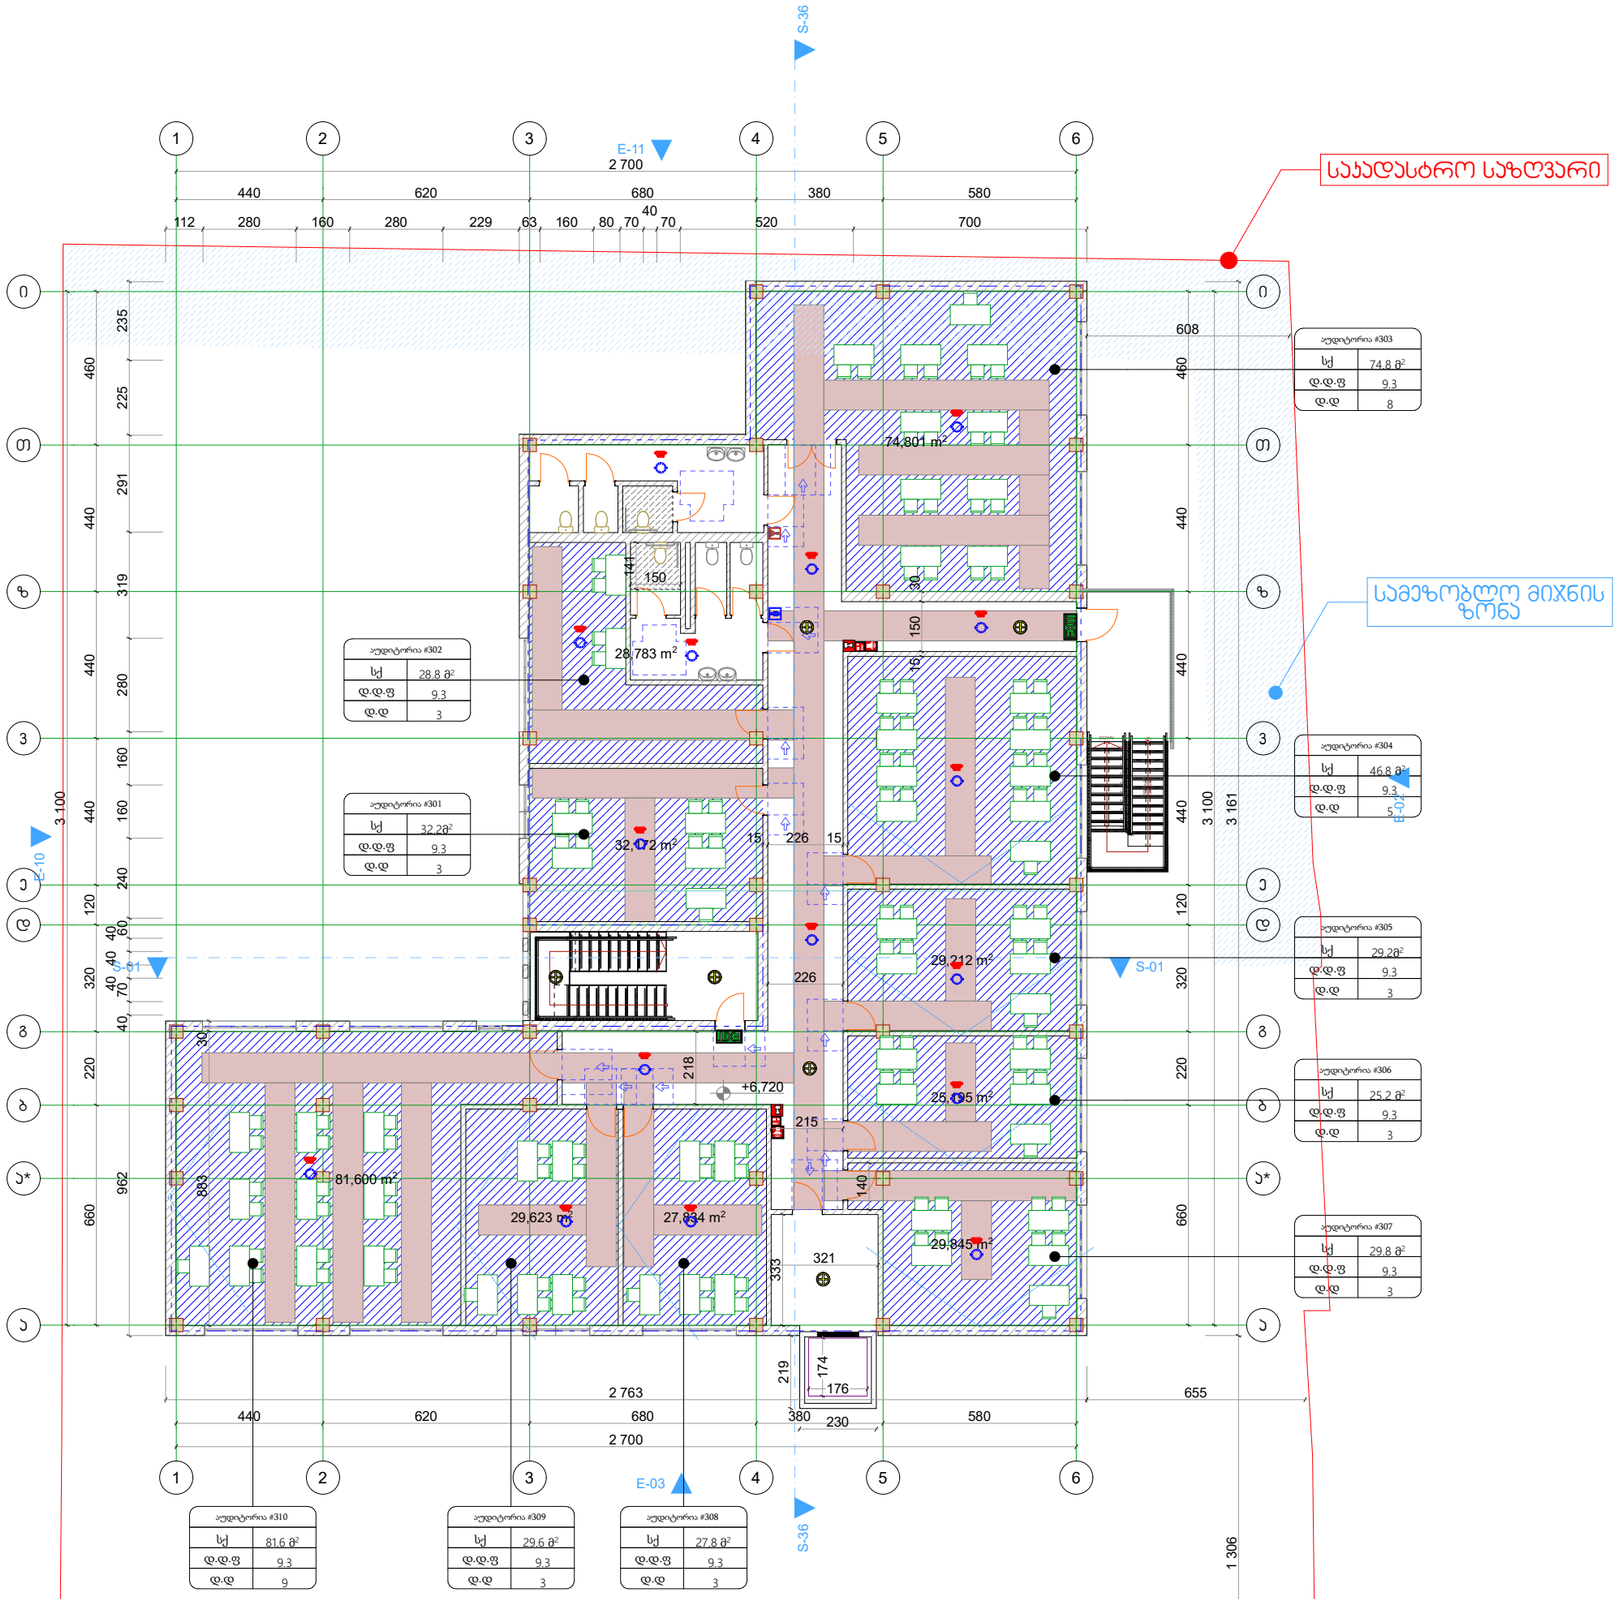

საჯდასტრო საზღვარი

სამეზობლო მიჯნის ზონა

სტადია

ექსპლიკაცია

ჰიდროტექნიკური ნაგებობები

	ნაგებობის საზღვარი
	ნაგებობის საერთო ნიშნული
	საკონტროლო საზომი ჭაბურღილი
	საკანალიზაციო საწნეხი ქსელი
	ატმოსფერული ნალექების ჩამდინარე ქსელი
	ნარჩენი წყლების ჩამდინარე ქსელი
	ნარჩენი წყლების ჩამდინარე ქსელი
	ატმოსფერული ნალექების ჩამდინარე ქსელი
	ჩამდინარე წყლების მიმღები ჭა
	ბეტონის ღობე
	საავტო გზასაწევი
	საბაგირო ლიანდაგი
	სამანქანე ადგილები
	ხანძარსაწინააღმდეგო ჰიდრანტი
	ხანძარსაწინააღმდეგო სამაგისტრალო ქსელის ხაზი
	ხანძარსაწინააღმდეგო სამაგისტრალო ქსელის ხაზი
	ხანძრის დეტექტორი
	ხანძრის ავტომატური სიგნალიზაცია
	ავტომატური ხანძარსაწინააღმდეგო სისტემის მართვის პანელი
	ხანძრის ავტომატური სიგნალიზაციის ხელით მამოქმედებელი
	ევაკუაციის მიმართულების ნიშანი
	ევაკუაციის ნიშანი ორმაგი მნიშვნელობით
	ტელეფონი
	ხანძრის ავტომატური სიგნალიზაციის ხელით მამოქმედებელი
	ხანძრის ავტომატური სიგნალიზაციის ინდიკატორული პანელი
	საბაგირო სამანქანე ადგილების ნომერი
	საბაგირო ხანძარსაწინააღმდეგო სისტემის მართვის პანელი
	სამანქანე ადგილი

ტერიტორიის ჰიდროტექნიკური ნაგებობები

ტერიტორიის ჯერები	ტერიტორიის ჯერების კოდირება	ფერადი ჯერი
ტერიტორიის ჯერები (ST3)		ლ.:...(34.139.34)
საფარის ჯერები (Ls1)		ლ.:...(34.139.34)
სამანქანე ადგილების ჯერები (Ls2)		ლ.:...(34.139.34)
საბაგირო ჯერები (Ls3)		ლ.:...(34.139.34)
ტროტუარების მოსაწყობი ჯერები (ST4)		ლ.:...(34.139.34)
შენაკეთებული ჯერები (ST5)		ლ.:...(34.139.34)
საშენო ჯერები (Ls3)		ლ.:...(34.139.34)
საგზაო ნიშნების ჯერები (Ls3)		ლ.:...(34.139.34)
საკანალიზაციო ჯერები (Ls6)		ლ.:...(34.139.34)
დემონტაჟის ჯერები (ST6)		ლ.:...(34.139.34)

Ordinate elevation symbol

დამკვეთი

საპროექტო ორგანიზაცია

პრ. აქტორი/ შემსრულებელი	მ. ბარბაქაძე	

ობიექტის მისამართი

გვერდის დასახელება

გეგმა +6.7 ნიშ□ულზე

ფორმატი	მასშტაბი	ჯოდი	გვერდი
A1			

თარიღი

25.06.2023

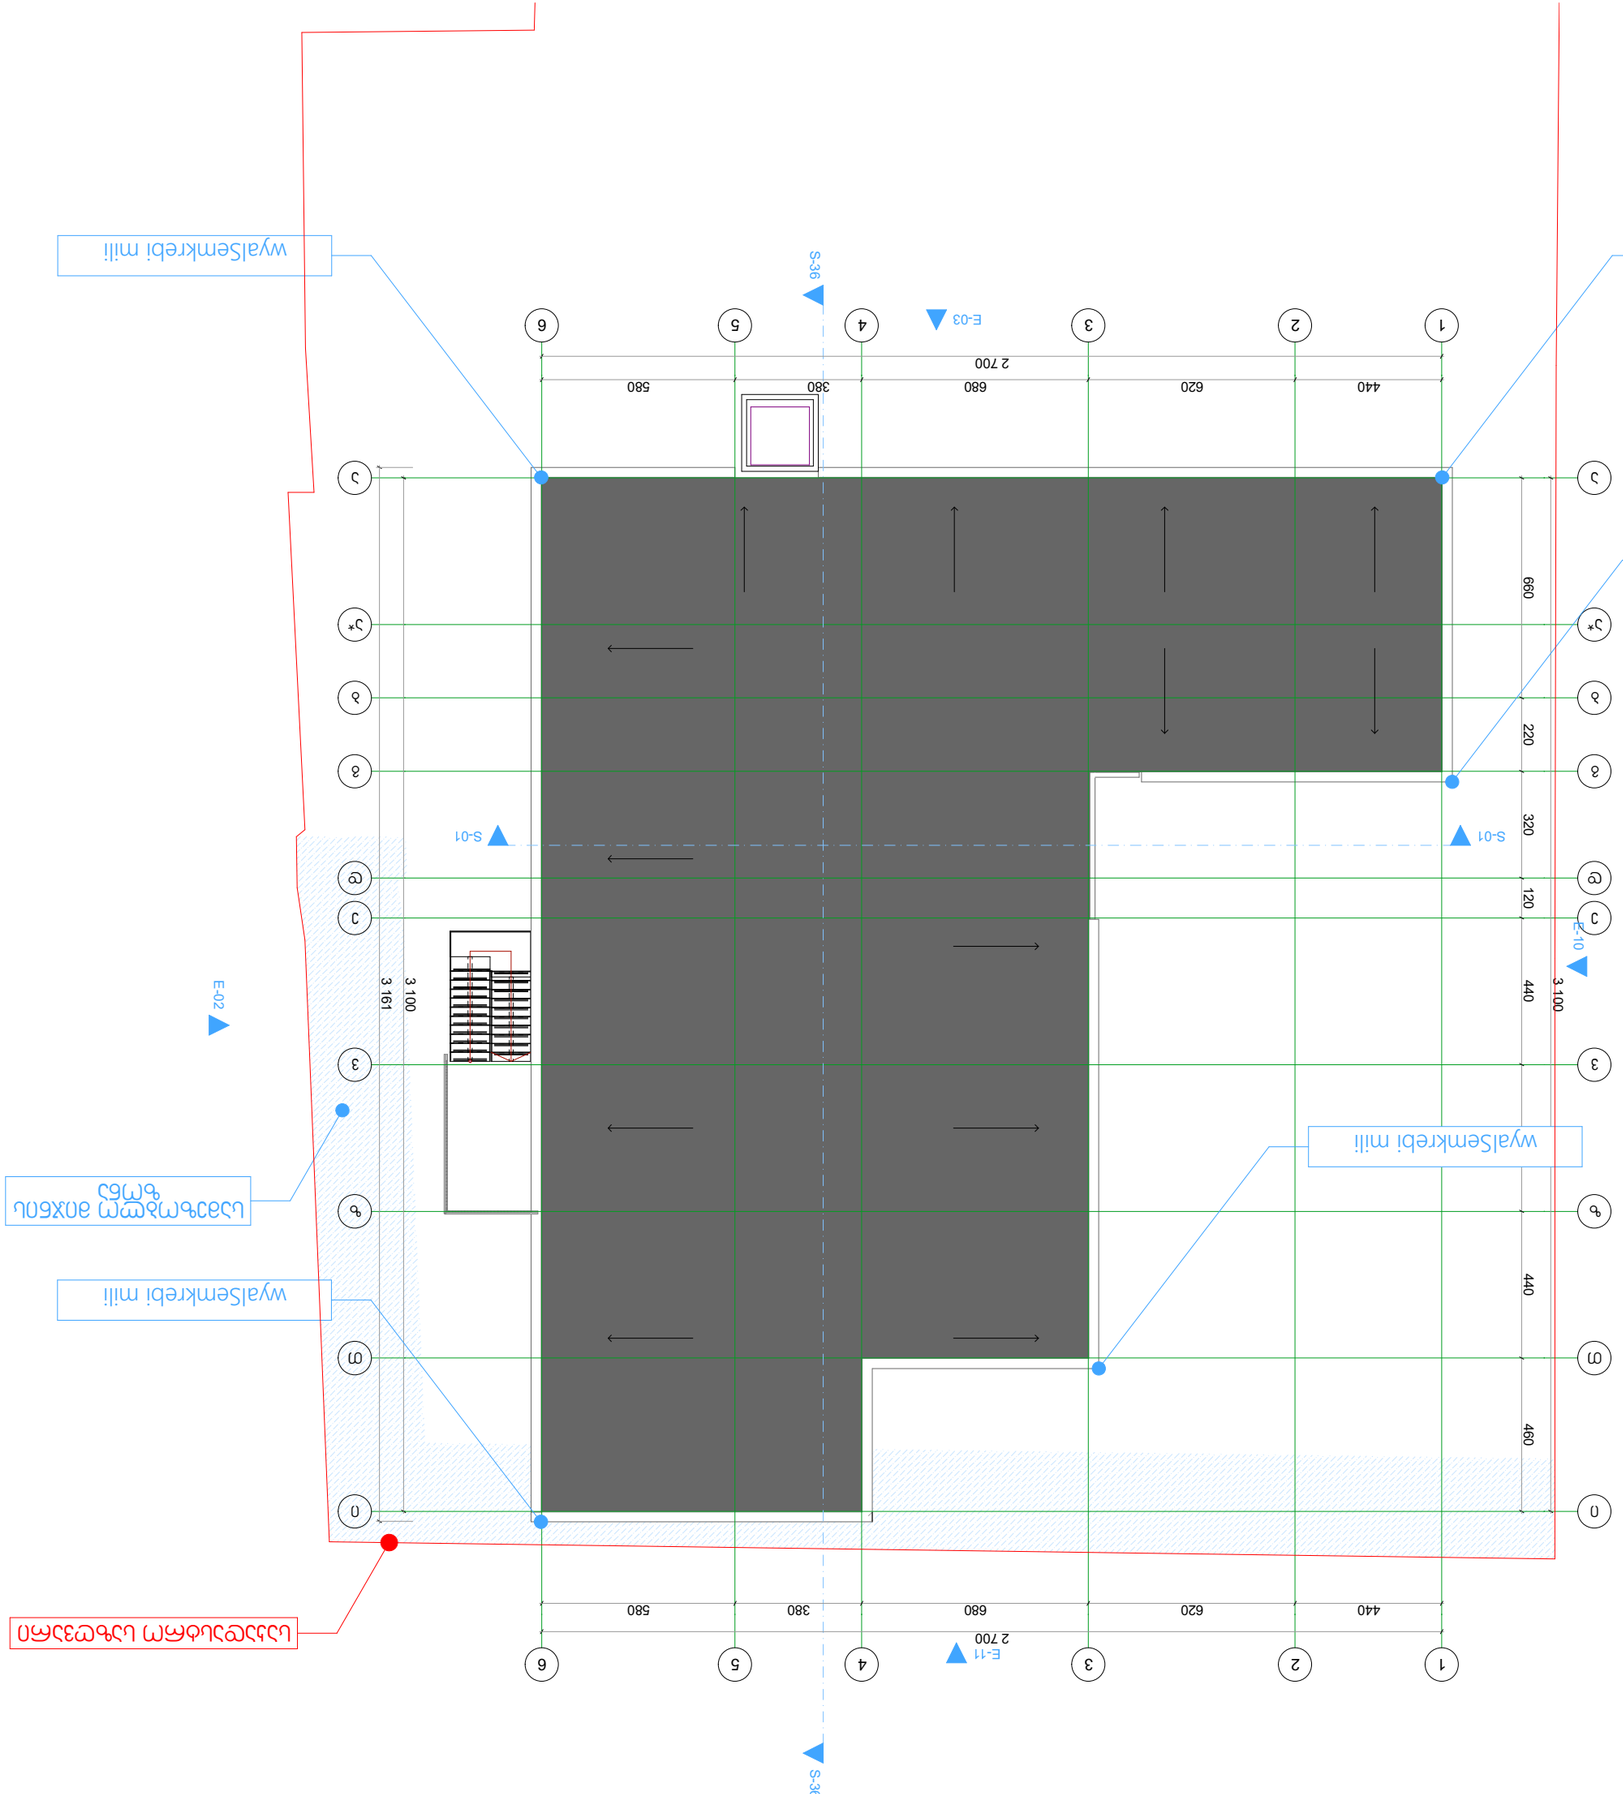

		ა. ხაჭარავა	ვ.ჯოჯუა/ ვ.ჯოჯუა/ ვ.ჯოჯუა

ᲐᲠᲥᲘᲢᲔᲥᲢᲣᲠᲣᲚᲘ ᲜᲐᲬᲘᲚᲘ

ᲐᲠᲥᲘᲢᲔᲥᲢᲣᲠᲘᲡ ᲐᲮᲐᲚᲘ ᲨᲔᲜᲝᲑᲘᲡ ᲛᲨᲔᲜᲔᲑᲚᲝᲑᲘᲡ ᲞᲠᲝᲔᲥᲢᲘ

ᲐᲠᲥᲘᲢᲔᲥᲢᲣᲠᲣᲚᲘ ᲜᲐᲬᲘᲚᲘ

ᲛᲘᲛᲓᲘᲜᲐᲠᲔ ᲛᲔᲜᲘᲯᲔᲠᲘ

ᲛᲘᲡᲐᲛᲐᲠᲗᲘ

ᲡᲐᲙᲐᲓᲐᲡᲢᲠᲝ ᲓᲐᲒᲔᲒᲛᲐᲠᲔᲑᲘᲡ ᲜᲐᲬᲘᲚ

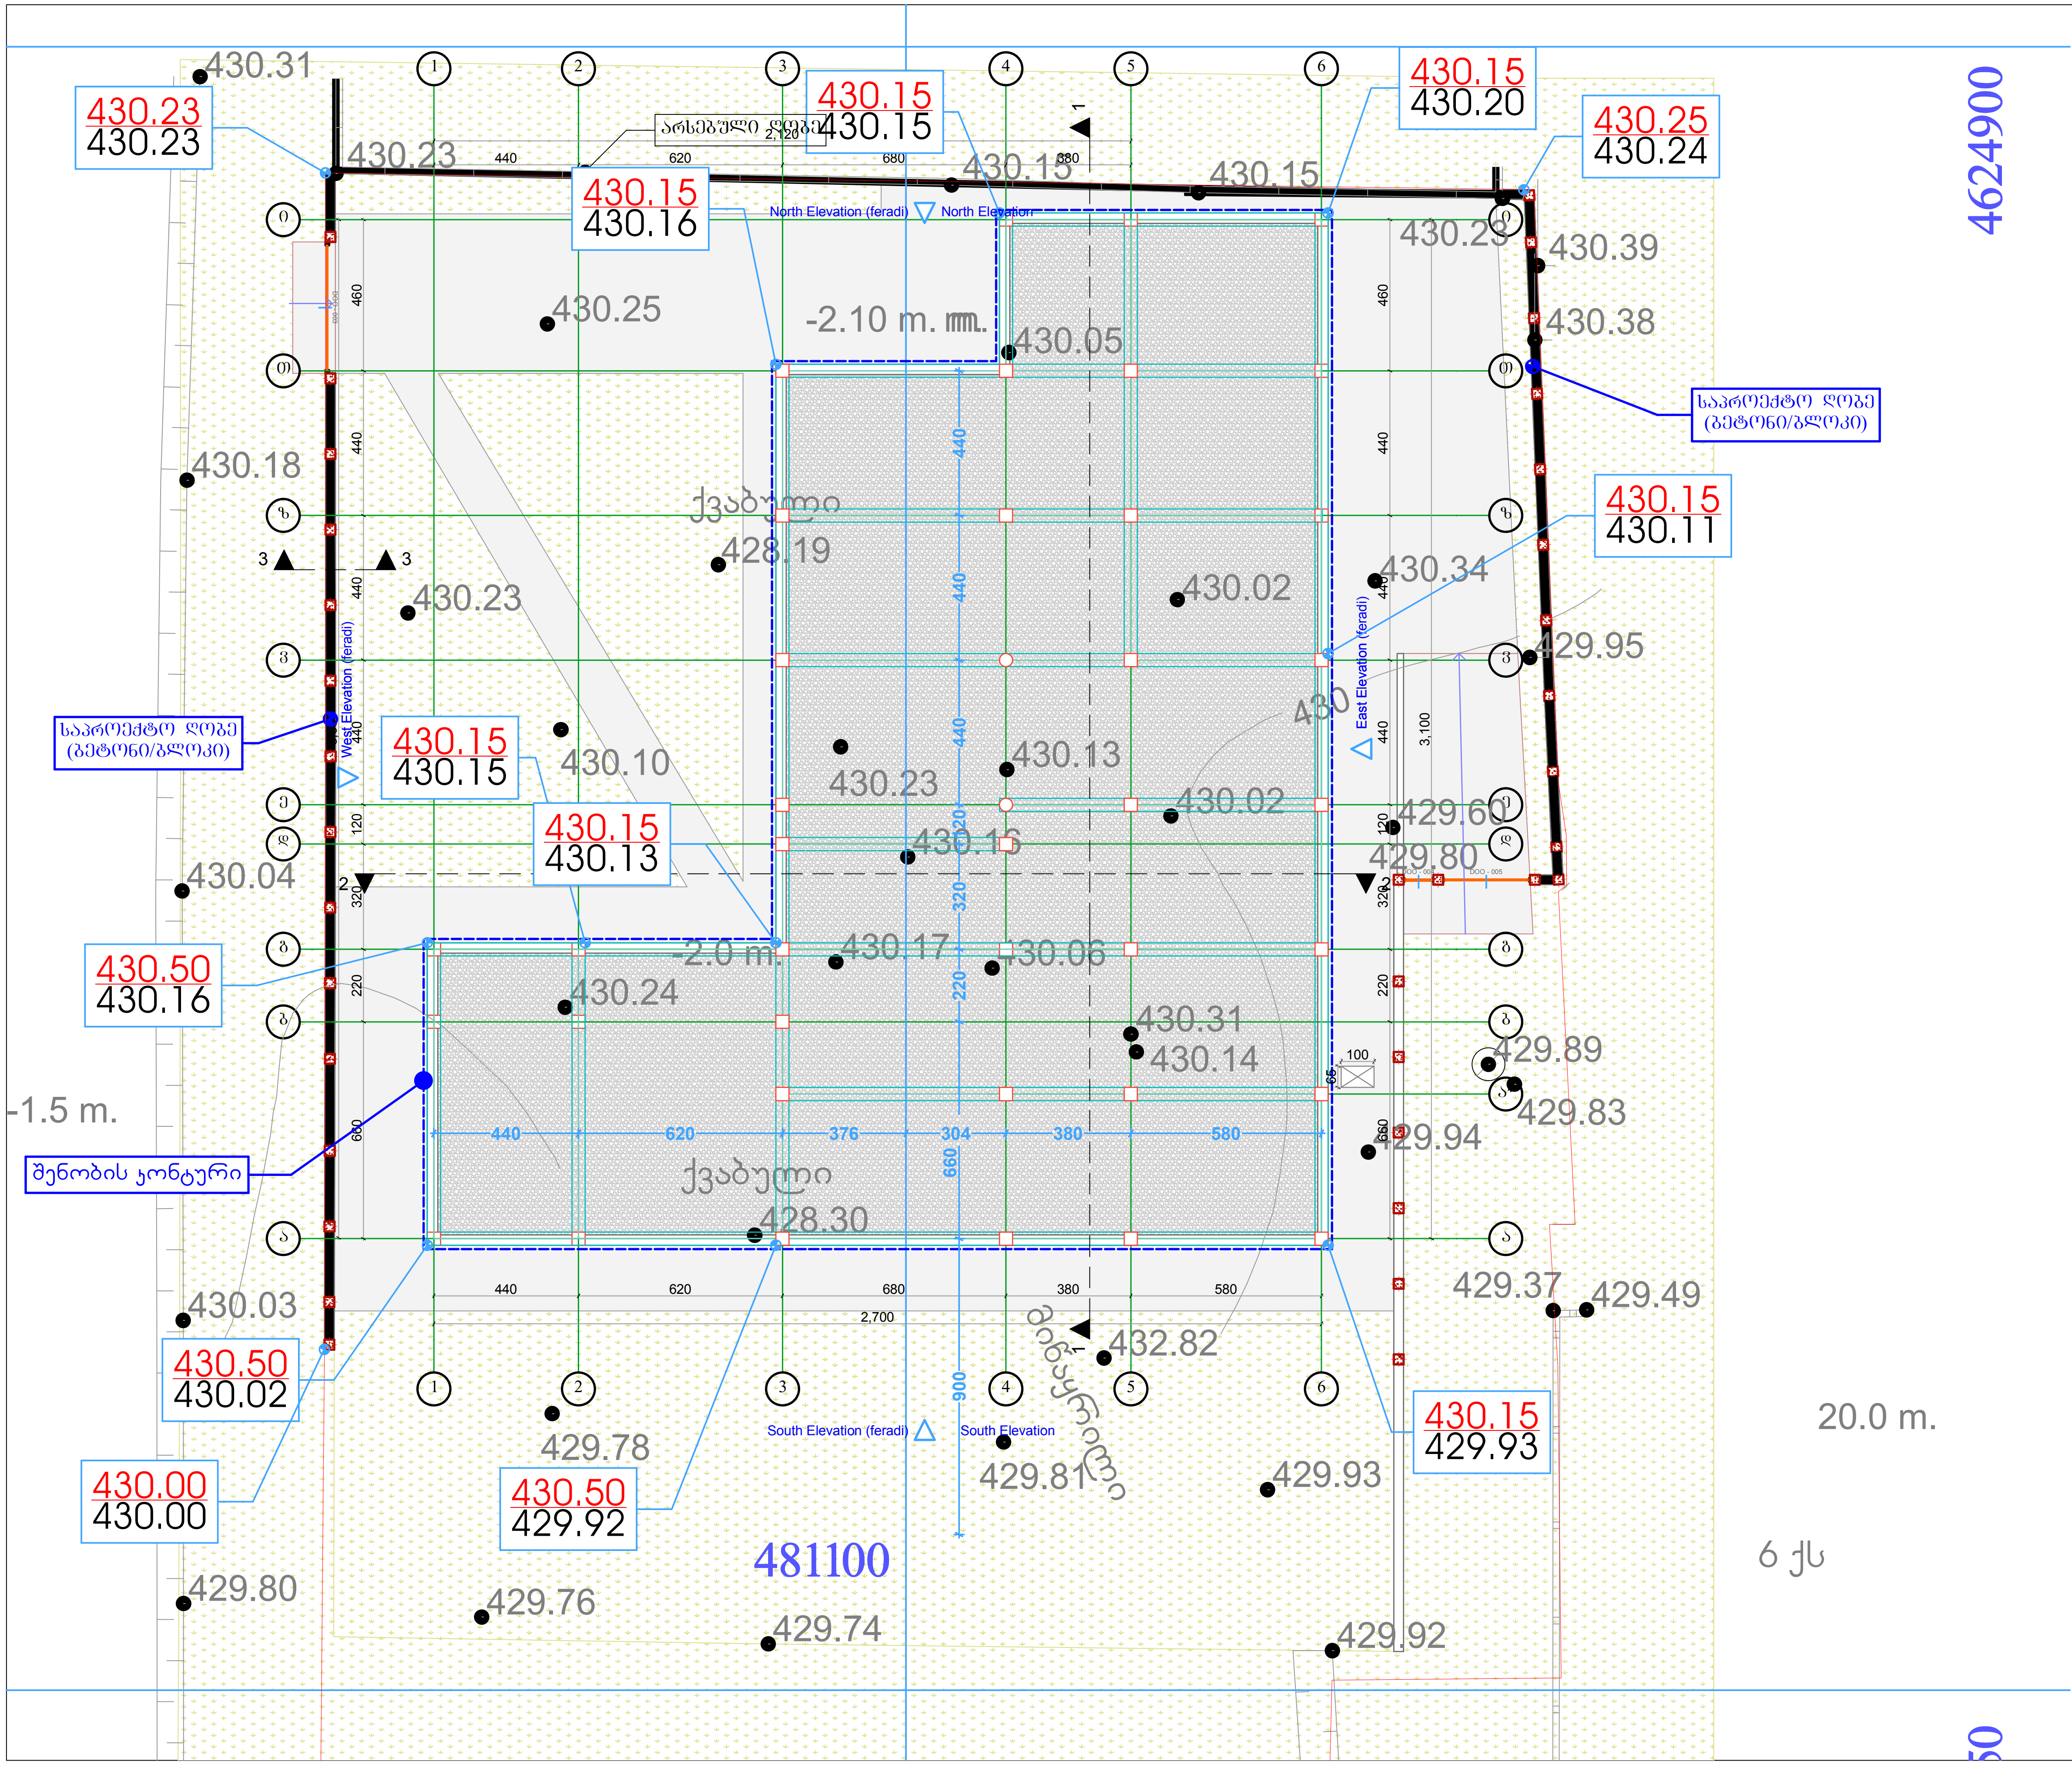

დამპროექტებელი (საიდენტიფიკაციო კოდი — შპს „კაი ყმა" № 202061295)

დირექტორი — თამარ ჩანტლაძე
ტელეფონი — (+995 551) 109944

skolakaikhma@mail.ru

წყალტუბოს ქუჩა,
კორპუსი №3
თბილისი
საქართველო
0119

პროექტი

კერძო საშუალო სკოლა

შპს „კაი ყმა" (№ 202061295)
წყალტუბოს ქუჩა, კორპუსი №3
თბილისი
საქართველო
0119

სტადია	**პროექტი**
ნაწილი	**არქიტექტურა**

მონაწილე ძირითადი სპეციალისტები

არქიტექტორი **ვახტანგ ჯოხაძე**	ხელმოწერა
კად-ტექნიკოსი **ვახტანგ ჯოხაძე**	

ფურცელი ა.03.1 | ფორმატი **A3**

დასახელება: **დაკვლავის/საძირკვლის გეგმა**

მასშტაბი **1:200**

შენიშვნა:
1.ყველა ზომა და დეტალი დაზუსტდეს მუშა დოკუმენტაციაში და ადგილზე მშენებლის მიერ.
2. ზომები მოცემულია სმ-ში, ხოლო ნიშნულები მ-ში.

პირობითი აღნიშვნები

- ჩრდილოეთის ნიშანი
- აბსოლუტური ნიშნული (ზ. დ.)
- კოორდინატები
- ფარდობითი ნიშნული (გეგმაზე)
- ფარდობითი ნიშნული (ფასადზე, ჭრილზე)
- სახურავის ქანობის მაჩვენებელი
- ძირითადი კორექტირება

თარიღი: 10/11/2012

ფორმატი **A3**

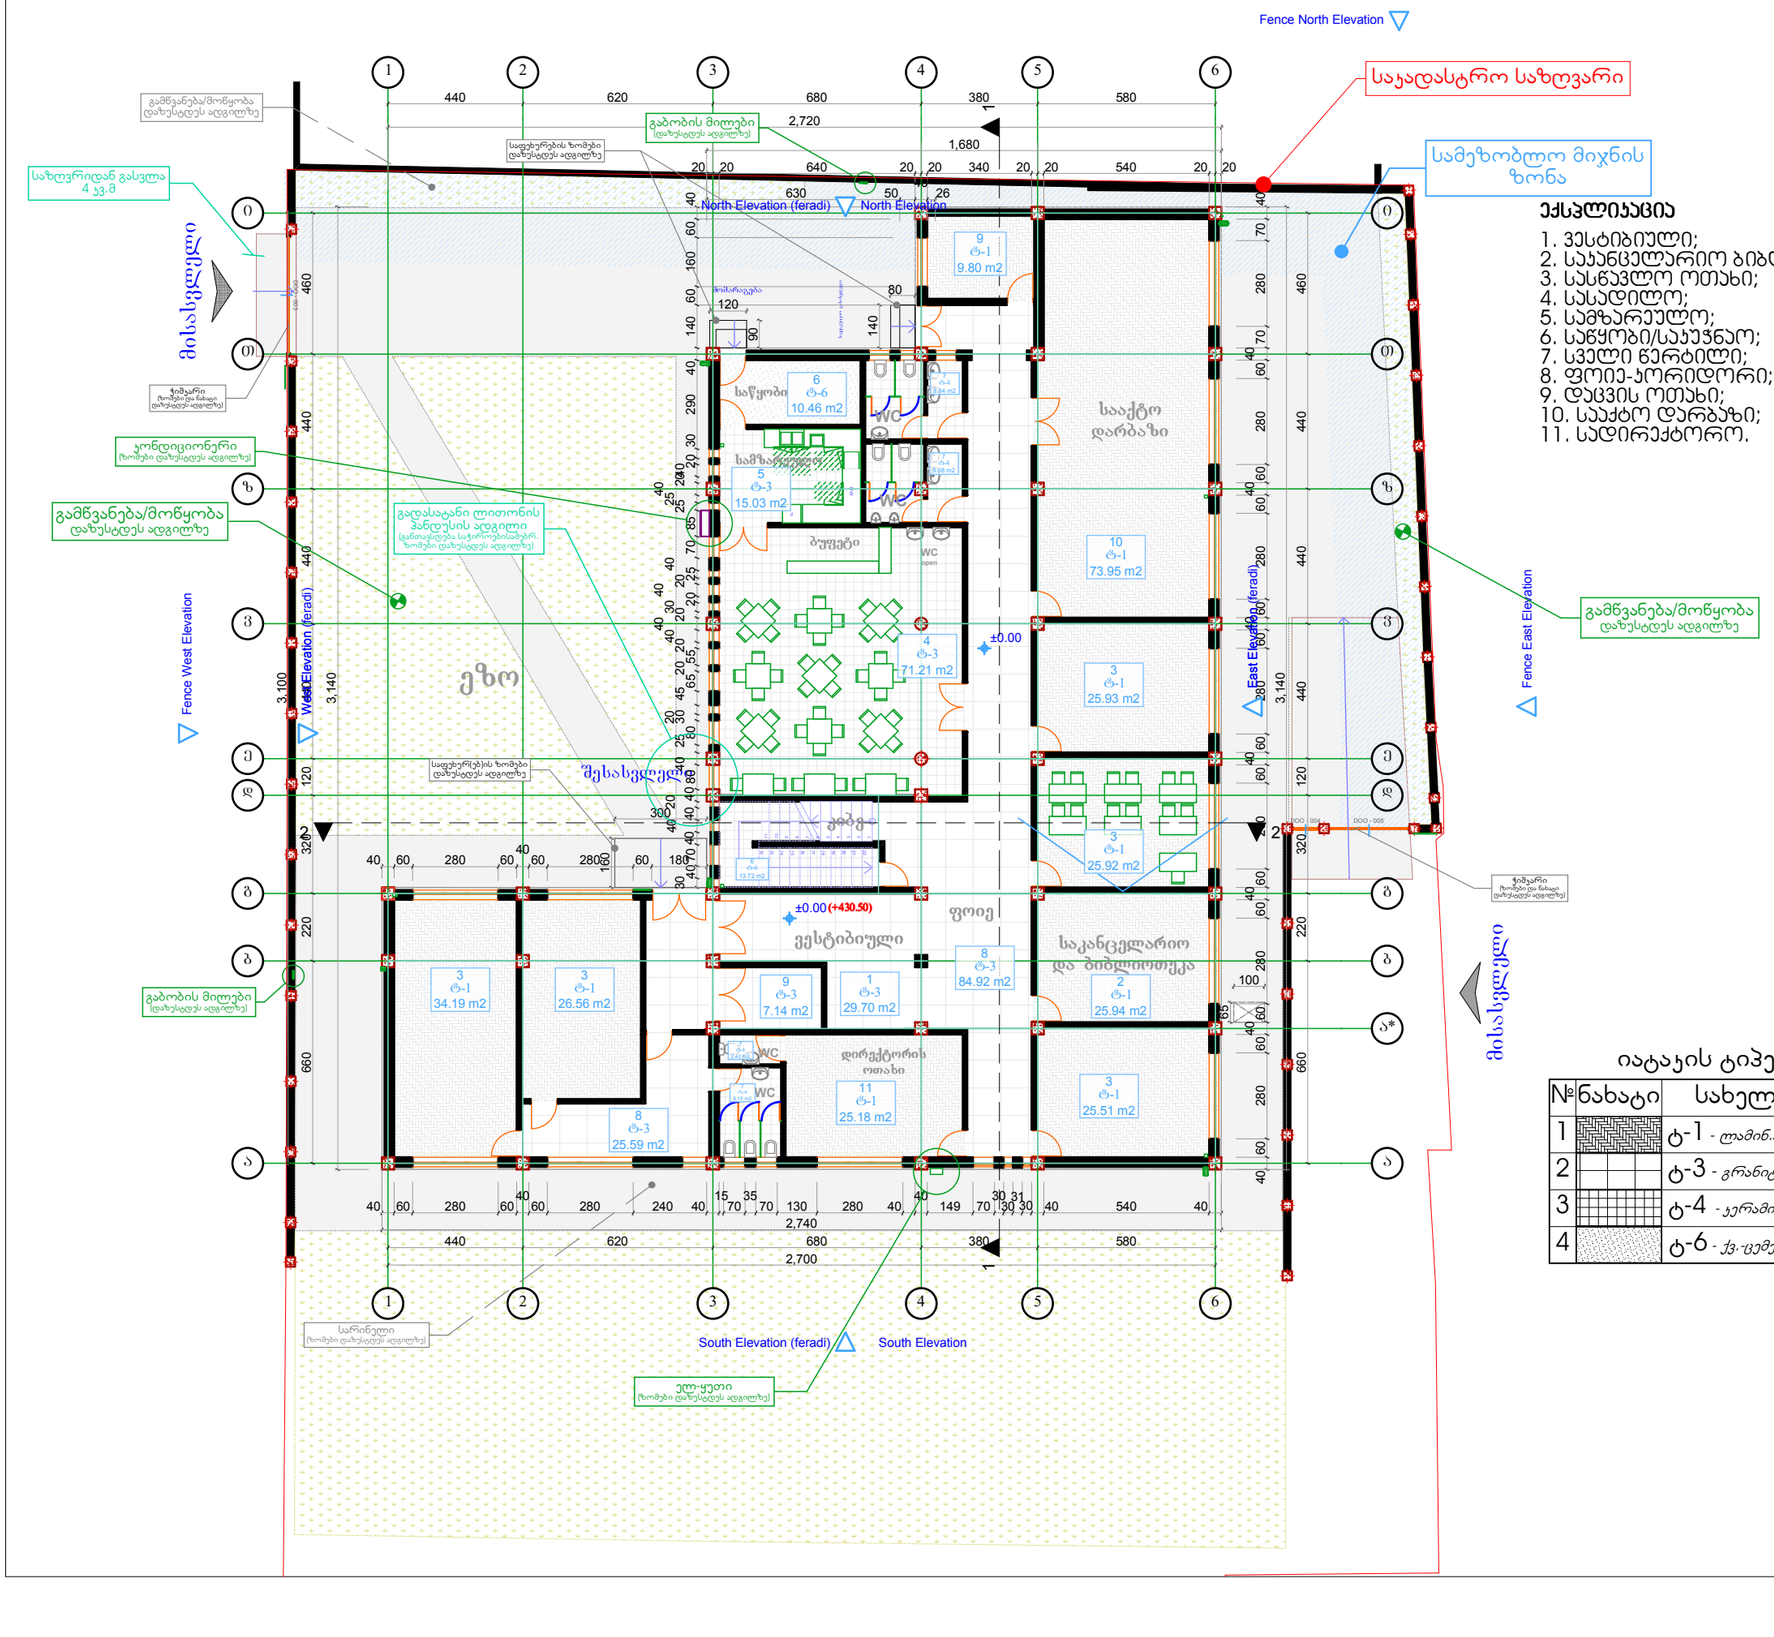

ექსპლიკაცია

1. ვესტიბიული;
2. საკანცელარიო ბიბლიოთეკა;
3. სასწავლო ოთახი;
4. სასადილო;
5. სამზარეულო;
6. საწყობი/საკუჭნაო;
7. სველი წერტილი;
8. ფოიე-კორიდორი;
9. დაცვის ოთახი;
10. საქტო დარბაზი;
11. სადირექტორო.

იატაკის ტიპები

№	ნახატი	სახელი
1		ტ-1 - *ლამინ.პარკეტი*
2		ტ-3 - *გრანიტის ფილა*
3		ტ-4 - *კერამიკული ფილა*
4		ტ-6 - *ქვ.ცემენტის მოჭიმვა*

დამპროექტებელი — შპს „ჯაი ყმა"
(საიდენტიფიკაციო კოდი) — № 202061295)
დირექტორი — თამარ ჩანტლაძე
ტელეფონი — (+995 551) 109944
skolakaikhma@mail.ru
წყალტუბოს ქუჩა, კორპუსი №3
თბილისი
საქართველო
0119

პროექტი

ჯერძო საშუალო სკოლა

შპს „ჯაი ყმა" (№ 202061295)
წყალტუბოს ქუჩა, კორპუსი №3
თბილისი
საქართველო
0119

სტადია	პროექტი
ნაწილი	არქიტექტურა

მონაწილე ძირითადი სპეციალისტები

არქიტექტორი **ვახტანგ ჯოხაძე**
ხელმოწერა
კად-ტექნიკოსი **ვახტანგ ჯოხაძე**

ფურცელი **ა.03.2** | ფორმატი **A3**

დასახელება: **I სართულის გეგმა**

მასშტაბი **1:200**

შენიშვნა:
1.ყველა ზომა და დეტალი დახუსტდეს მუშა დოკუმენტაციაში და ადგილზე მშენებლის მიერ.
2. ზომები მოცემულია სმ-ში, ხოლო ნიშნულები მ-ში.

პირობითი აღნიშვნები

- N — ჩრდილოეთის ნიშანი
- +40.000 / +439.00 — აბსოლუტური ნიშნული (ზ. დ.)
- 479700 / 4623000 — კოორდინატები
- +3.30 — ფარდობითი ნიშნული (გეგმაზე)
- +5.40 — ფარდობითი ნიშნული (ფასატზე, ჭრილზე)
- i=30° — სახურავის ქანობის მაჩვენებელი
- ძირითადი კორექტირება

თარიღი: 10/11/2012
ფორმატი A3

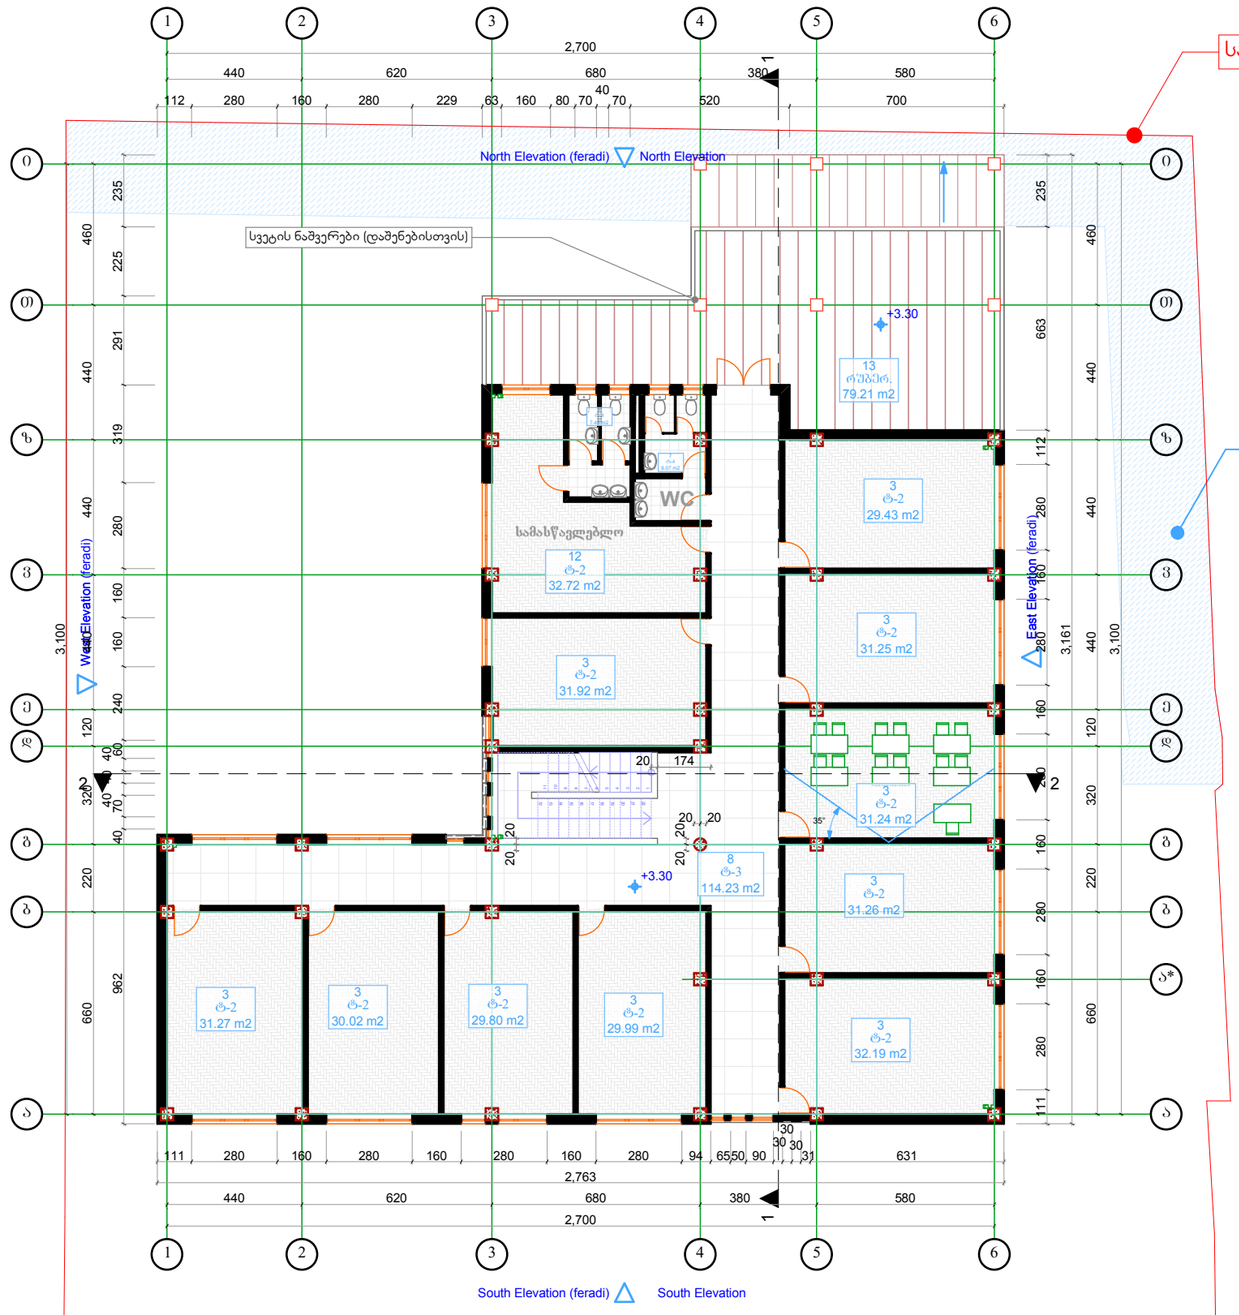

ექსპლიკაცია

3. სასწავლო ოთახი;
7. სველი წერტილი;
8. კორიდორი/ჰიბე;
12. სამასწავლებლო;
13. ტერასა.

იატაკის ტიპები

№	ნახატი	სახელი
1		ტ-2 - *ლამინ.პარკეტი*
2		ტ-3 - *გრანიტის ფილა*
3		ტ-4 - *კერამიკული ფილა*
4		ტ-5 - *კერამიკული ფილა*
5		რუბეროიდი

დამპროექტებელი **შპს „ჯაი ყმა"**
(საიდენტიფიკაციო კოდი *№ 202061295)*

დირექტორი **თამარ ჩანტლაძე**
ტელეფონი *(+995 551) 109944*

skolakaikma@mail.ru

წყალტუბოს ქუჩა, კორპუსი №3
თბილისი
საქართველო
0119

პროექტი

ჯერძო საშუალო სკოლა

შპს „ჯაი ყმა" (*№ 202061295*)
წყალტუბოს ქუჩა, კორპუსი №3
თბილისი
საქართველო
0119

სტადია **პროექტი**
ნაწილი **არქიტექტურა**

მონაწილე ძირითადი სპეციალისტები

არქიტექტორი **ვახტანგ ჯოხაძე**
ხელმოწერა
ჯად-ტექნიკოსი **ვახტანგ ჯოხაძე**

ფურცელი **ა.03.3** | ფორმატი **A3**

დასახელება: **II სართულის გეგმა**

მასშტაბი **1:200**

შენიშვნა:
1.ყველა ზომა და დეტალი დაზუსტდეს მუშა დოკუმენტაციაში და ადგილზე მშენებლის მიერ.
2. ზომები მოცემულია სმ-ში, ხოლო ნიშნულები მ-ში.

პირობითი აღნიშვნები

- ჩრდილოეთის ნიშანი
- აბსოლუტური ნიშნული (ზ. დ.)
- კოორდინატები
- ფარდობითი ნიშნული (გეგმაზე)
- ფარდობითი ნიშნული (ფასადზე, ჭრილზე)
- სახურავის ქანობის მაჩვენებელი
- ძირითადი კორექტირება

თარიღი: **10/11/2012**
ფორმატი **A3**

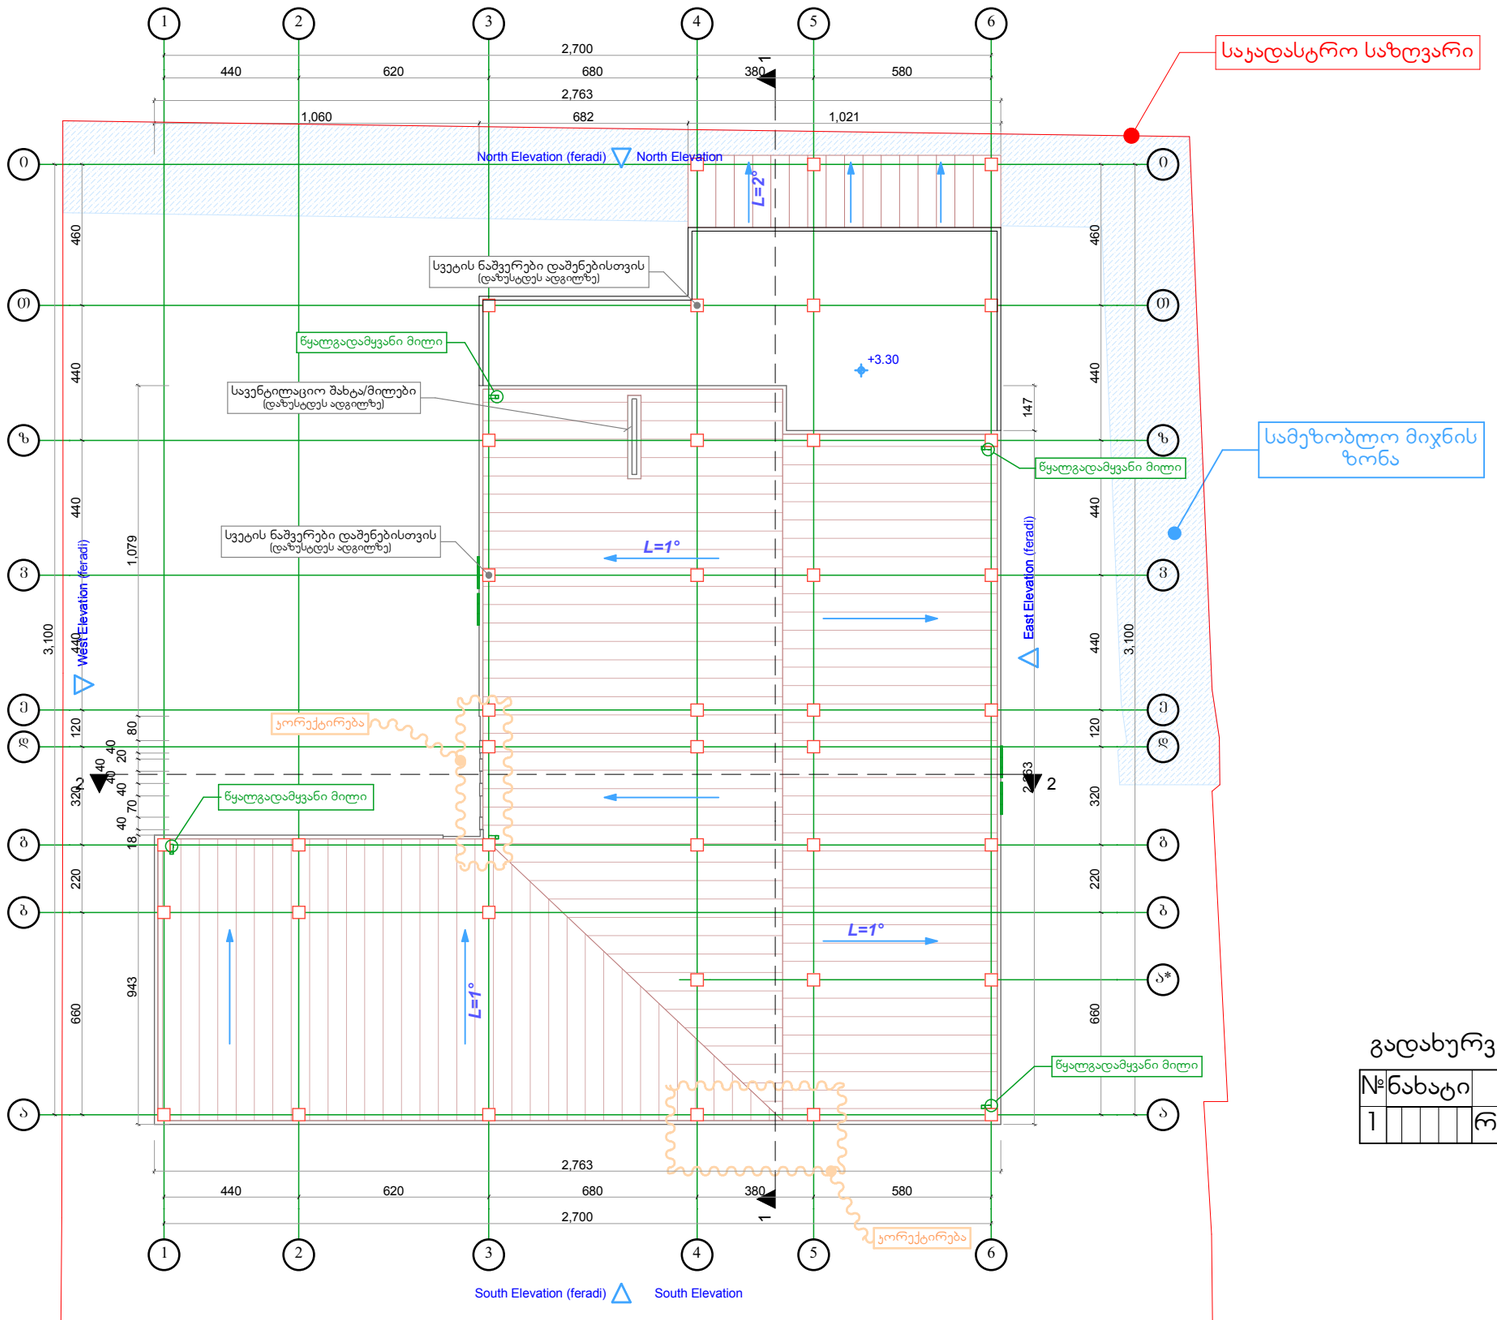

გადახურვის ტიპ(ებ)ი

№	ნახატი	სახელი
1		რუბეროიდი

პირობითი აღნიშვნები

- ჩრდილოეთის ნიშანი
- აბსოლუტური ნიშნული (ზ. დ.)
- კოორდინატები
- ფარდობითი ნიშნული (გეგმაზე)
- ფარდობითი ნიშნული (ფასადზე, ჭრილზე)
- სახურავის ქანობის მაჩვენებელი
- ძირითადი კორექტირება

დამპროექტებელი — შპს „ჯაი ყმა"
(საიდენტიფიკაციო კოდი) — № 202061295)
დირექტორი — თამარ ჩანტლაძე
ტელეფონი — (+995 551) 109944
skolakakhma@mail.ru

წყალტუბოს ქუჩა, ჯორჯესი №3
თბილისი
საქართველო
0119

პროექტი

ჯერძო საშუალო სკოლა

შპს „ჯაი ყმა" (№ 202061295)
წყალტუბოს ქუჩა, ჯორჯესი №3
თბილისი
საქართველო
0119

სტადია	პროექტი
ნაწილი	არქიტექტურა

მონაწილე ძირითადი სპეციალისტები

არქიტექტორი **ვახტანგ ჯოხაძე**
ხელმოწერა
ჯად-ტექნიკოსი **ვახტანგ ჯოხაძე**

ფურცელი **ა.03.4** | ფორმატი **A3**

დასახელება: **სახურავის გეგმა**

მასშტაბი **1:200**

შენიშვნა:
1.ყველა ზომა და დეტალი დახუსტდეს მუშა დოკუმენტაციაში და ადგილზე მშენებლის მიერ.
2. ზომები მოცემულია სმ-ში, ხოლო ნიშნულები მ-ში.

თარიღი: 10/11/2012
ფორმატი A3