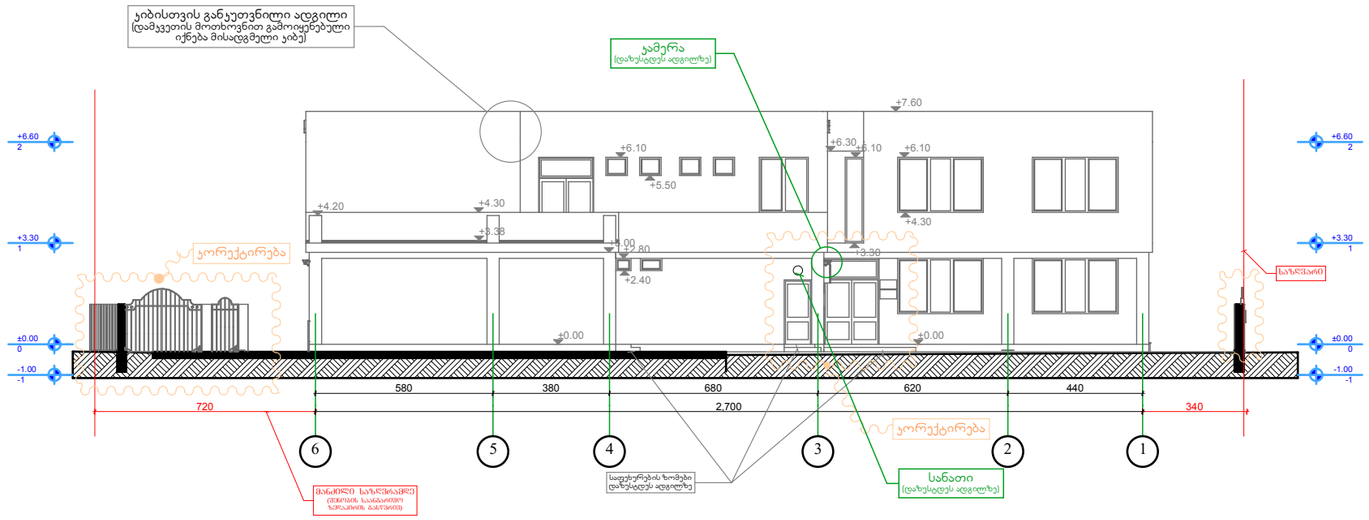

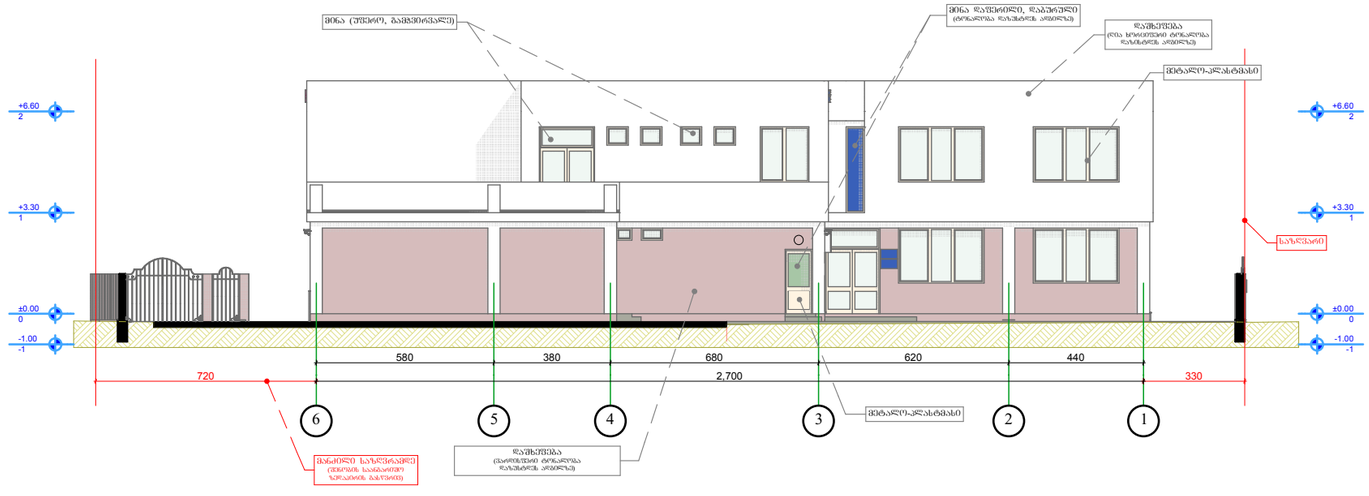

დამპროექტებელი **შპს „ჯაი ყმა"**
(საიდენტიფიკაციო კოდი *№ 202061295)*

დირექტორი **თამარ ჩანტლაძე**
ტელეფონი *(+995 551) 109944*

skolakaikhma@mail.ru

წყალტუბოს ქუჩა,
კორპუსი №3
თბილისი
საქართველო
0119

პროექტი

ჯერძო საშუალო სკოლა

შპს „ჯაი ყმა" (*№ 202061295*)
წყალტუბოს ქუჩა, კორპუსი №3
თბილისი
საქართველო
0119

სტადია	**პროექტი**
ნაწილი	**არქიტექტურა**

მონაწილე ძირითადი სპეციალისტები

არქიტექტორი **ვახტანგ ჯოხაძე**

ხელმოწერა

ად-ტექნიკოსი **ვახტანგ ჯოხაძე**

ფურცელი **ა.04.1** | ფორმატი **A3**

დასახელება: **ფასადი „ბ-1" ღერძებში,**
ფასადი „ბ-1" ღერძებში (ფერადი)

მასშტაბი **1:200**

შენიშვნა:

1.ყველა ზომა და დეტალი დახუსტდეს მუშა დოკუმენტაციაში და ადგილზე მშენებლის მიერ.
2. ზომები მოცემულია სმ-ში, ხოლო ნიშნულები მ-ში.

პირობითი აღნიშვნები

- ჩრდილოეთის ნიშანი
- აბსოლუტური ნიშნული (ზ. დ.)
- კოორდინატები
- ფარდობითი ნიშნული (ვერტიკალზე)
- ფარდობითი ნიშნული (ფასადზე, ჭრილზე)
- სახურავის ქანობის მაჩვენებელი
- ძირითადი ჯორექტირება

თარიღი: **10/11/2012**

ფორმატი **A3**

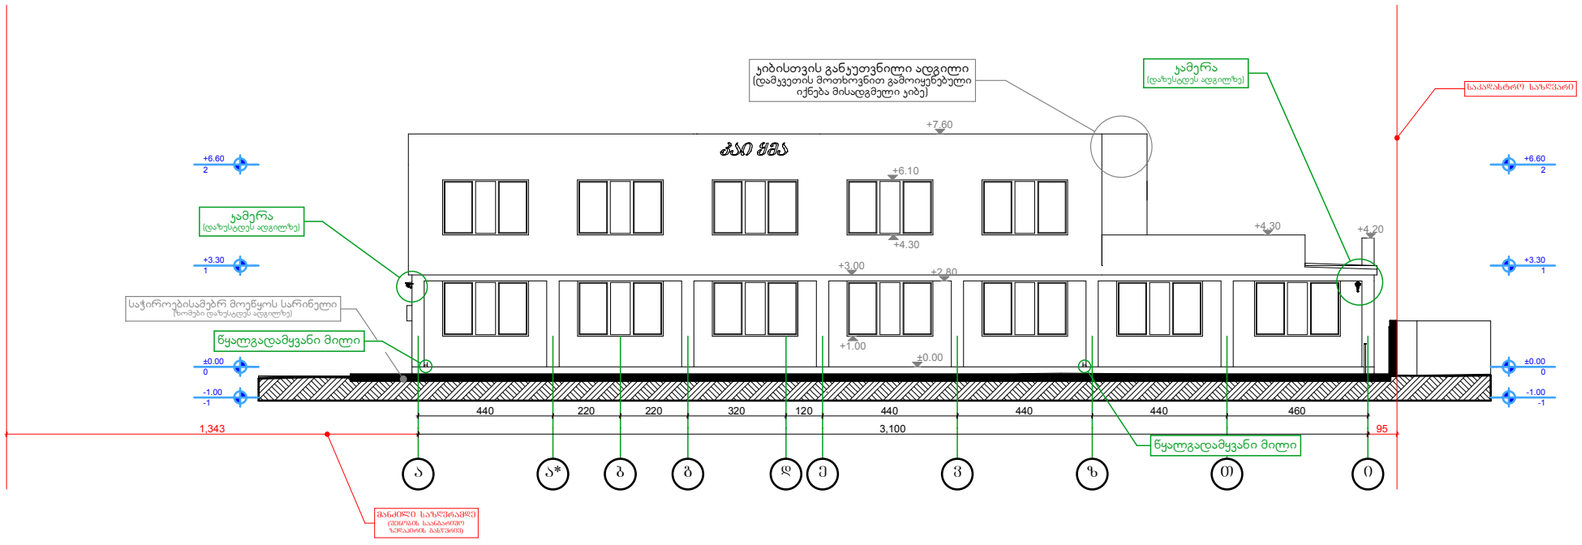

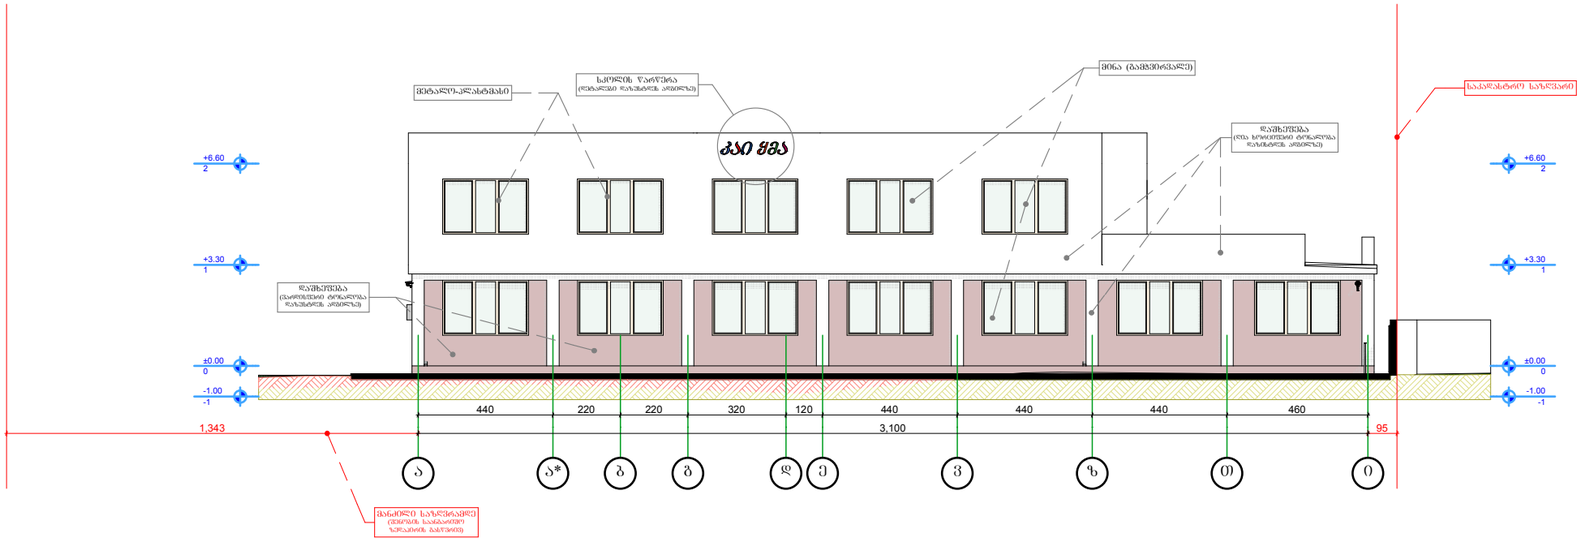

დამპროექტებელი
(საიდენტიფიკაციო კოდი)
შპს „ჯაი ყმა"
№ 202061295)

დირექტორი
თამარ ჩანტლაძე

ტელეფონი
(+995 551) 109944

skolakaikhma@mail.ru

წყალტუბოს ქუჩა,
ჯორჯესი №3
თბილისი
საქართველო
0119

პროექტი

ჯერძო საშუალო სკოლა

შპს „ჯაი ყმა" (*№ 202061295*)
წყალტუბოს ქუჩა, ჯორჯესი №3
თბილისი
საქართველო
0119

სტადია	**პროექტი**
ნაწილი	**არქიტექტურა**

მონაწილე ძირითადი სპეციალისტები

არქიტექტორი
ვახტანგ ჯოხაძე

ხელმოწერა

ჯად-ტექნიკოსი
ვახტანგ ჯოხაძე

ფურცელი **ა.04.2** | ფორმატი **A3**

დასახელება: **ფასადი „ა-ი" ღერძებში,**
ფასადი „ა-ი" ღერძებში (ფერადი)

მასშტაბი **1:200**

შენიშვნა:

1.ყველა ზომა და დეტალი დაზუსტდეს მუშა დოკუმენტაციაში და ადგილზე მშენებლის მიერ.
2. ზომები მოცემულია სმ-ში, ხოლო ნიშნულები მ-ში.

პირობითი აღნიშვნები

- ჩრდილოეთის ნიშანი
- აბსოლუტური ნიშნული (ზ. დ.)
- კოორდინატები
- ფარდობითი ნიშნული (გვემაზე)
- ფარდობითი ნიშნული (ფასადზე, ჭრილზე)
- სახურავის ქანობის მაჩვენებელი
- ძირითადი კორექტირება

თარიღი: **10/11/2012**

ფორმატი **A3**

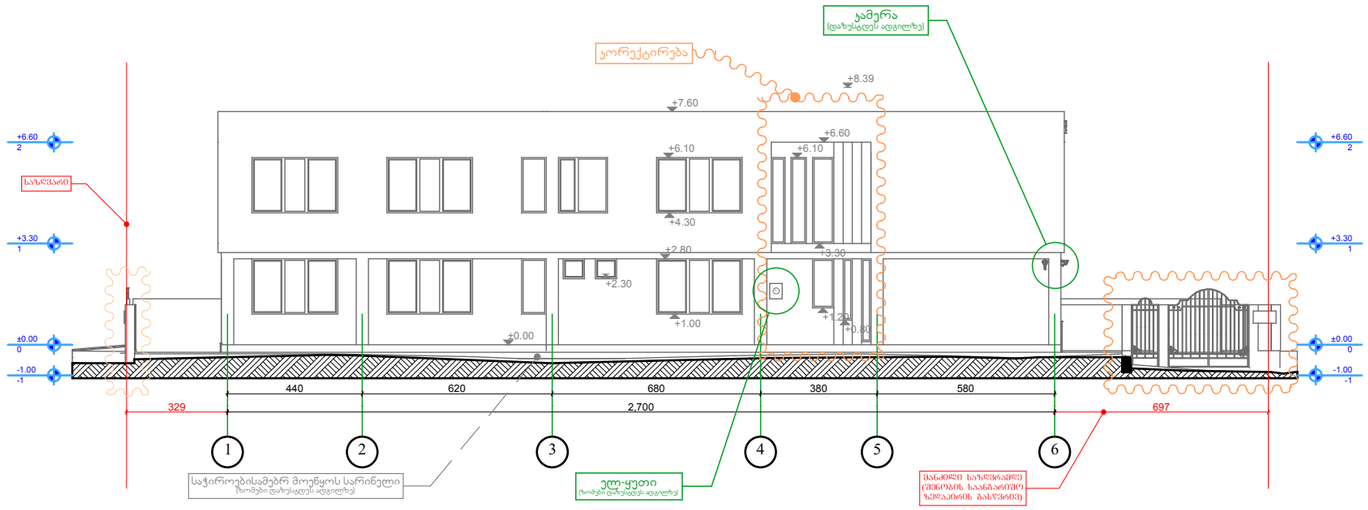

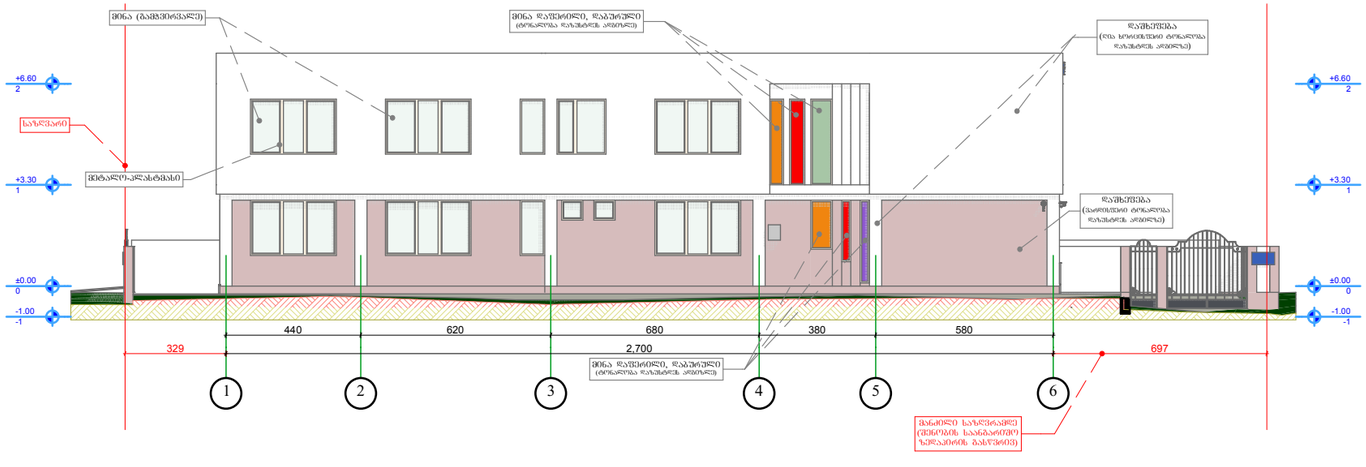

დამპროექტებელი
(საიდენტიფიკაციო კოდი
შპს „ჯაი ყმა"
№ 202061295)

დირექტორი
თამარ ჩანტლაძე

ტელეფონი
(+995 551) 109944

skolakaikhma@mail.ru

წყალტუბოს ქუჩა,
ჯორჯესი №3
თბილისი
საქართველო
0119

პროექტი

ჯერძო საშუალო სკოლა

შპს „ჯაი ყმა" (*№ 202061295*)
წყალტუბოს ქუჩა, ჯორჯესი №3
თბილისი
საქართველო
0119

სტადია	**პროექტი**
ნაწილი	**არქიტექტურა**

მონაწილე ძირითადი სპეციალისტები

არქიტექტორი
ვახტანგ ჯოხაძე

ხელმოწერა

ად-ტექნიკოსი
ვახტანგ ჯოხაძე

ფურცელი **ა.04.3** | ფორმატი **A3**

დასახელება: **ფასადი „1-6" ღერძებში,**
ფასადი „1-6" ღერძებში (ფერადი)

მასშტაბი **1:200**

შენიშვნა:

1.ყველა ზომა და დეტალი დაზუსტდეს მუშა დოკუმენტაციაში და ადგილზე მშენებლის მიერ.
2. ზომები მოცემულია სმ-ში, ხოლო ნიშნულები მ-ში.

პირობითი აღნიშვნები

- ჩრდილოეთის ნიშანი
- აბსოლუტური ნიშნული (ზ. დ.)
- კოორდინატები
- ფარდობითი ნიშნული (გეგმაზე)
- ფარდობითი ნიშნული (ფასადზე, ჭრილზე)
- სახურავის ქანობის მაჩვენებელი
- ძირითადი კორექტირება

თარიღი: **10/11/2012**

ფორმატი **A3**

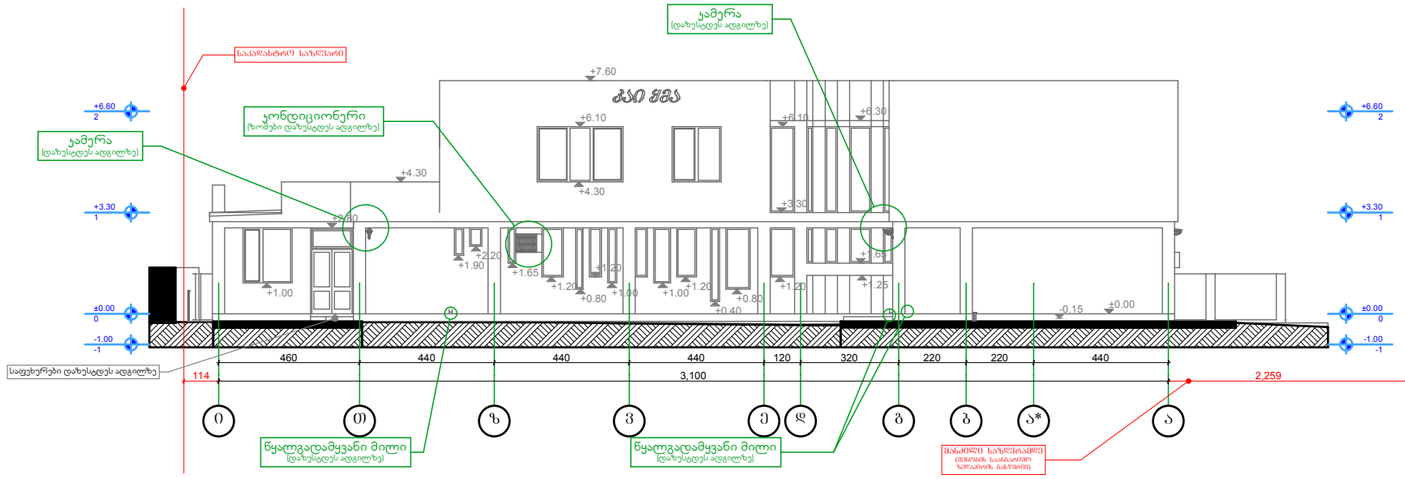

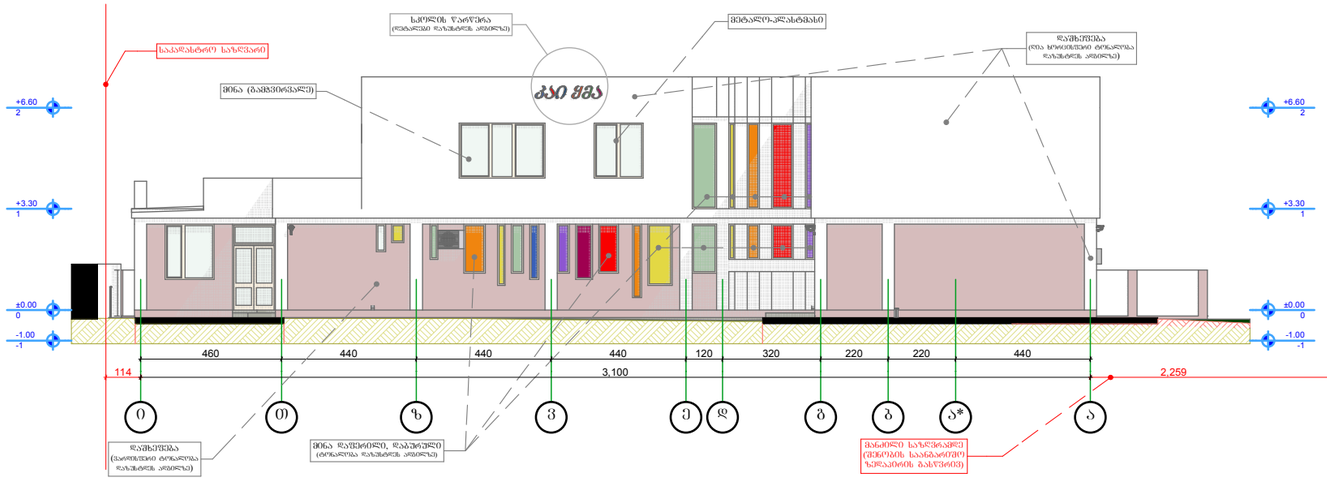

დამპროექტებელი
(საიდენტიფიკაციო კოდი)
შპს „ჯაი ყმა"
№ 202061295)

დირექტორი
თამარ ჩანტლაძე

ტელეფონი
(+995 551) 109944

skolakakhma@mail.ru

წყალტუბოს ქუჩა,
კორპუსი №3
თბილისი
საქართველო
0119

პროექტი

ჯერძო საშუალო სკოლა

შპს „ჯაი ყმა" (*№ 202061295*)
წყალტუბოს ქუჩა, კორპუსი №3
თბილისი
საქართველო
0119

სტადია	**პროექტი**
ნაწილი	**არქიტექტურა**

მონაწილე ძირითადი სპეციალისტები

არქიტექტორი
ვახტანგ ჯოხაძე

ხელმოწერა

კად-ტექნიკოსი
ვახტანგ ჯოხაძე

ფურცელი **ა.04.4** | ფორმატი **A3**

დასახელება: **ფასადი „ი-ა" ღერძებში,**
ფასადი „ი-ა" ღერძებში (ფერადი)

მასშტაბი **1:200**

შენიშვნა:
1.ყველა ზომა და დეტალი დახუსტდეს მუშა დოკუმენტაციაში და ადგილზე მშენებლის მიერ.
2. ზომები მოცემულია სმ-ში, ხოლო ნიშნულები მ-ში.

პირობითი აღნიშვნები

- ჩრდილოეთის ნიშანი
- აბსოლუტური ნიშნული (ხ. დ.)
- კოორდინატები
- ფარდობითი ნიშნული (გვემაზე)
- ფარდობითი ნიშნული (ფასადზე, ჭრილზე)
- სახურავის ქანობის მაჩვენებელი
- ძირითადი კორექტირება

თარიღი: **10/11/2012**

ფორმატი **A3**

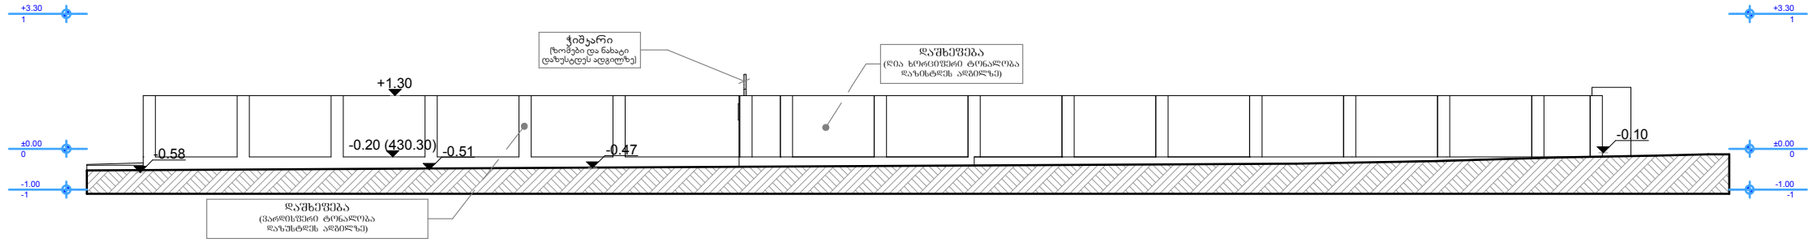

1 აღმოსავლეთის ფასადი 1:150

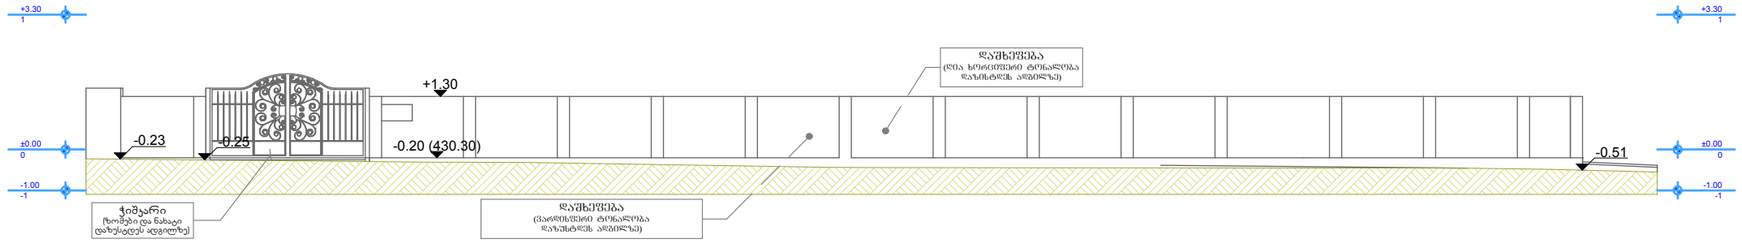

2 დასავლეთის ფასადი 1:150

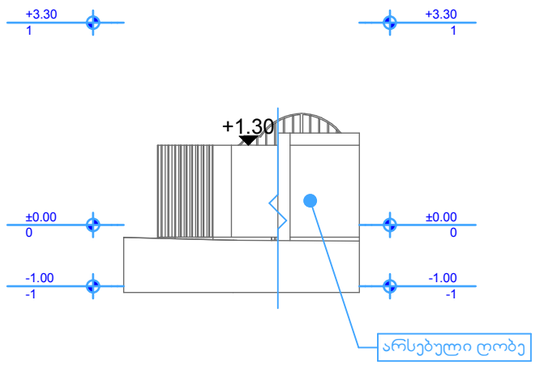

2 ჩრდილოეთის ფასადი (ფრაგმენტი) 1:100

დამპროექტებელი შპს „ჯაი ყმა"
(საიდენტიფიკაციო კოდი № 202061295)

დირექტორი თამარ ჩანტლაძე
ტელეფონი (+995 551) 109944

skolakaikhma@mail.ru

წყალტუბოს ქუჩა,
ჯორჯესი №3
თბილისი
საქართველო
0119

პროექტი

ჯერძო საშუალო სკოლა

შპს „ჯაი ყმა" (№ 202061295)
წყალტუბოს ქუჩა, ჯორჯესი №3
თბილისი
საქართველო
0119

სტადია	პროექტი
ნაწილი	არქიტექტურა

მონაწილე ძირითადი სპეციალისტები

არქიტექტორი **ვახტანგ ჯოხაძე**

ხელმოწერა

ჯად-ტექნიკოსი **ვახტანგ ჯოხაძე**

ფურცელი **ა.04.5** | ფორმატი **A3**

დასახელება: **აღმოსავლეთის ფასადი, დასავლეთის ფასადი, ჩრდილოეთის ფასადი (ფრაგმენტი)**

მასშტაბი **1:150, 1:100**

შენიშვნა:
1.ყველა ზომა და დეტალი დაზუსტდეს მუშა დოკუმენტაციაში და ადგილზე მშენებლის მიერ.
2. ზომები მოცემულია სმ-ში, ხოლო ნიშნულები მ-ში.

პირობითი აღნიშვნები

- ჩრდილოეთის ნიშანი
- აბსოლუტური ნიშნული (ზ. დ.)
- კოორდინატები
- ფარდობითი ნიშნული (გეგმაზე)
- ფარდობითი ნიშნული (ფასადზე, ჭრილზე)
- სახურავის ქანობის მაჩვენებელი
- ძირითადი კორექტირება

თარიღი: 10/11/2012
ფორმატი A3













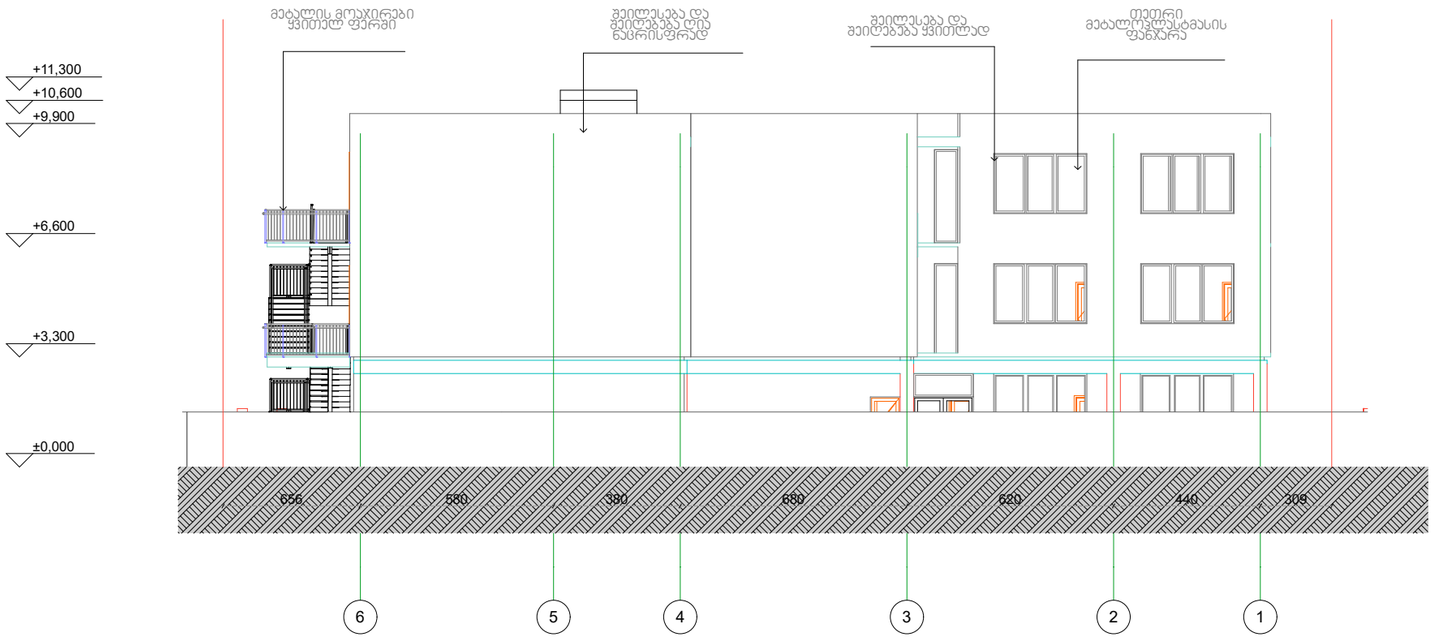

სტადია

ექსპლიკაცია

პირობითინიშნები	
	ბრილის ხაზი
	ეტაჟის სიმაღლი ნიშნული
+3.30 1 სართული	სართულიანობა



დამკვეთი

საპროექტო ორგანიზაცია

ჰრ. აკტორი/ შემსრულებელი	მ. ბარბაქაძე	

ობიექტის მისამართი

გვერდის დასახელება

გეგმა +6.7 ნიშ□ულზე

ფორმატი	მასშტაბი	ჯოდი	გვერდი
□1			

თარიღი

25.06.2023



სტადია

ექსპლიკაცია

პირობითი ნიშნები

	ჭრილის ხაზი
+3.30 1 სართული	იატაკის საპროექტო ნიშნული; სართულიანობა
	საკადასტრო საზღვარი
	ერთსათიანი ცეცხლმედეგობა
	ორსათიანი ცეცხლმედეგობა
	სამსათიანი ცეცხლმედეგობა
	გასასვლელამდე სავალი მაქსიმალური მანძილი
	რეგულირების წითელი ხაზი
	მისაწვდომი სვლა გზები
20 240/100	კარის გაბარიტები და ცეცხლმედეგობის ხარისხი
ბინა № 59.2 მ² 49.0 10.2	ბინის ნომერი; საერთო ფართობი; საზაფხულო ფართობი; საცხოვრებელი ფართობი
	სახანძრო მილდგარი (III კლასის სახანძრო მილდგარი)
	სახანძროგანგაშის საყვირი მოწყობილობა
	სახანძრო სამაშველო სამსახურის მიერ გამოსაყენებელი მისაერთებელი
	სახანძროგანგაშის ხელით სამართავი კოლოფი
	ხელის ცეცხლმაქრი
	ჰიდრანტი
	ავარიული განათება (დერეფანი; გზა-კიბე)
	სიცოცხლისპარსკვლავი
EXIT	გასასვლელის განათებული ნიშანი
გასასვლელი	გასასვლელის ნიშანი ბრაილის შრიფტით
თავშესაფრის ფართობი	თავშესაფრის ფართობი
	ორმხრივიკავშირი
	კვამლზე მორეაგირე მაუწყებელი
	კვამლის ავტომატური აღმომჩენი
	ავტოსაშხეფი სისტემა
	სახანძრო სამაშველო დანაყოფებისთვისმისადგომი ლიფტის სიმბოლო
	ხანძრის დროსლიფტი არ მუშაობს
	საავარიო განათების ნიშანი
	სიმბოლო

დაკავებულობის ჯგუფების აღნიშვნა

დაკავებულობის ჯგუფი	დაკავებულობის ჯგუფი ს აღნიშვნა	ფერისკოდი
თავშეყრის ჯგუფი (თ3)		ღ□□(34.139.34)
საქმიანი ჯგუფი (სქ)		ღ□□(34.139.34)
საგანმანათლებლო ჯგუფი (სგ)		ღ□□(34.139.34)
სამრეწველო ჯგუფი (სმ)		ღ□□(34.139.34)
დიდისაფრთხის შემცველი ჯგუფი (დსშ)		ღ□□(34.139.34)
დაწესებულებითი ჯგუფი (დწ)		ღ□□(34.139.34)
სავაჭრო ჯგუფი (სვ)		ღ□□(34.139.34)
საცხოვრებელი ჯგუფი (სც)		ღ□□(34.139.34)
სასაწყობო ჯგუფი (სწ)		ღ□□(34.139.34)
დამხმარე ჯგუფი (დხ)		ღ□□(34.139.34)

ჩრდილოეთის აღნიშვნის სიმბოლო

დამკვეთი

საპროექტო ორგანიზაცია

პრ. ავტორი/ შემსრულებელი	მ. ბარბაქაძე

ობიექტის მისამართი

გვერდის დასახელება

გეგმა +6.7 ნიშ□ულზე

ფორმატი	მასშტაბი	კოდი	გვერდი
□1			

თარიღი

25.06.2023


+11,300
+10,600
+9,900
+6,600
+3,300
±0,000
1200/281
239
220
1
219
221
219
221
320
120
440
220
220
2*62
440
1
2
3
4
5
6
7*
8
9
10
11
12
13
14
15
16
17*
18
19

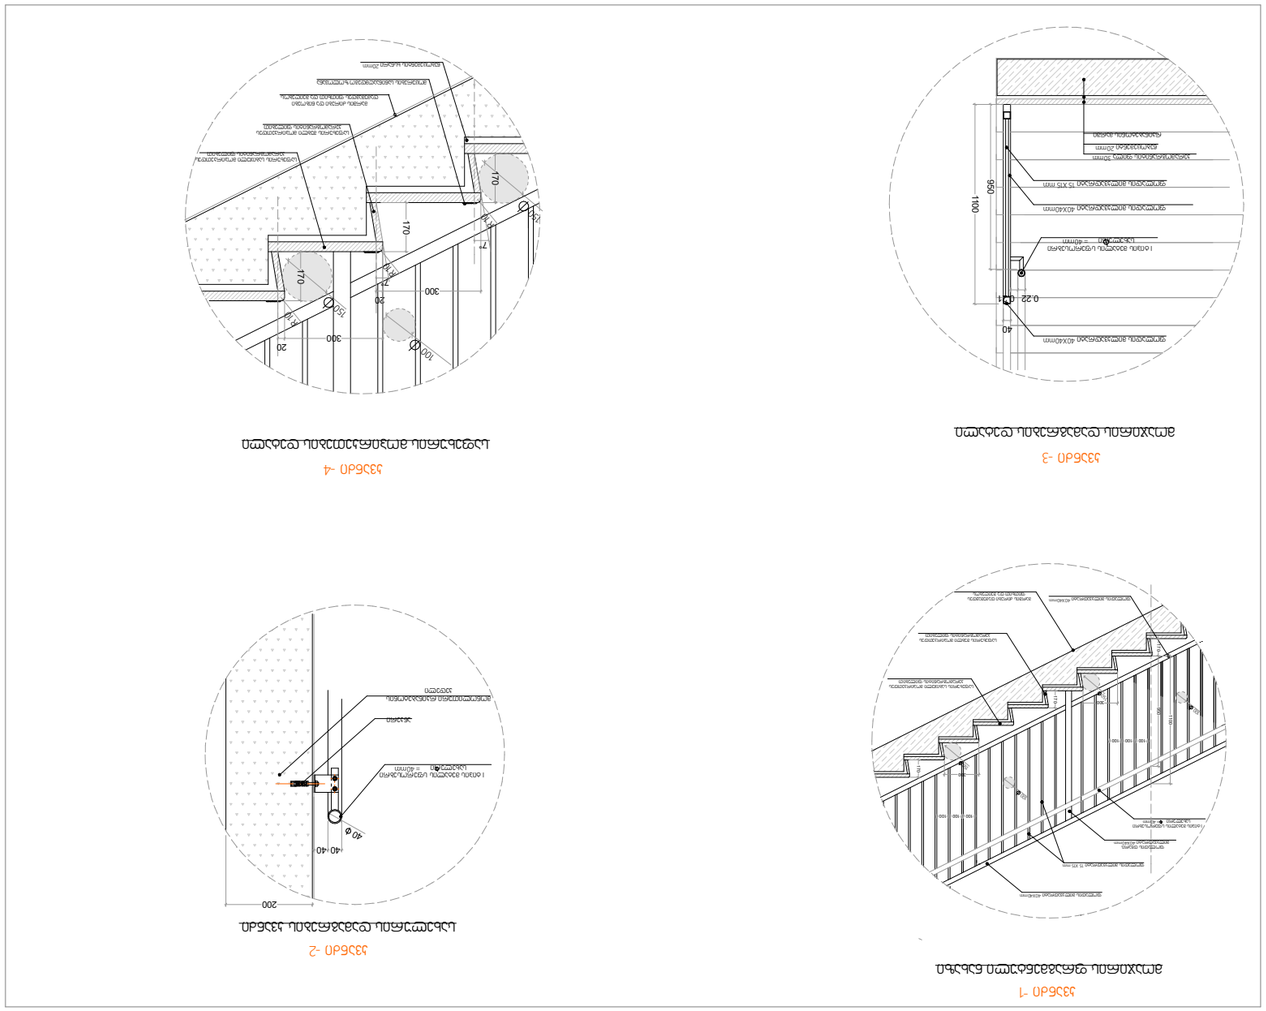

გასასვლელის განათებული ნიშანი

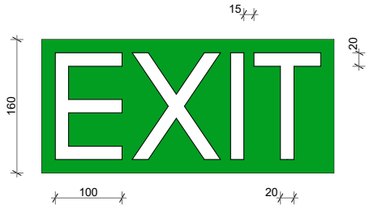

განათებული ნიშანი თავშესაფრის ფართობთან მიმავალ ჯართან

ნიშანი ამობურცული სიმბოლოებით და ბრაილით გზა-ჯიბის შესასვლელებთან და გარეთ გამავალ ყველა ჯართან

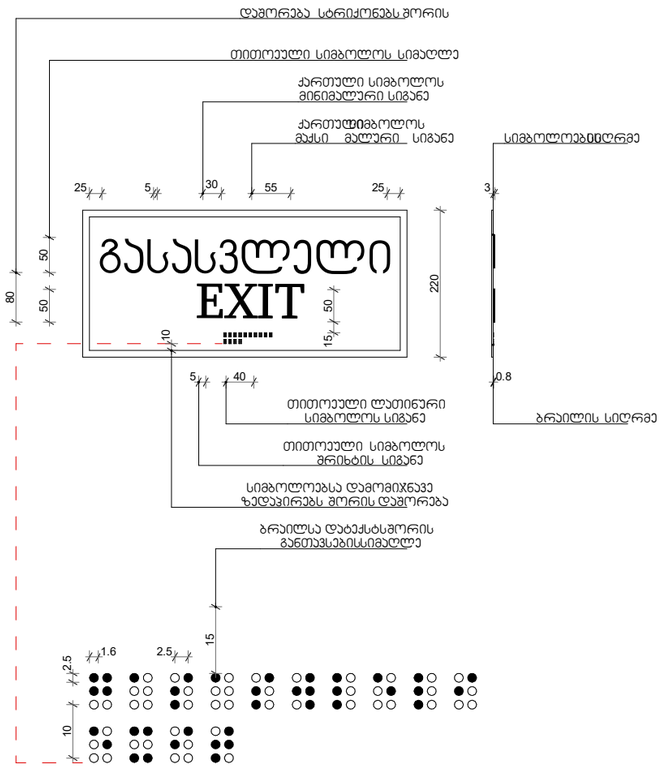

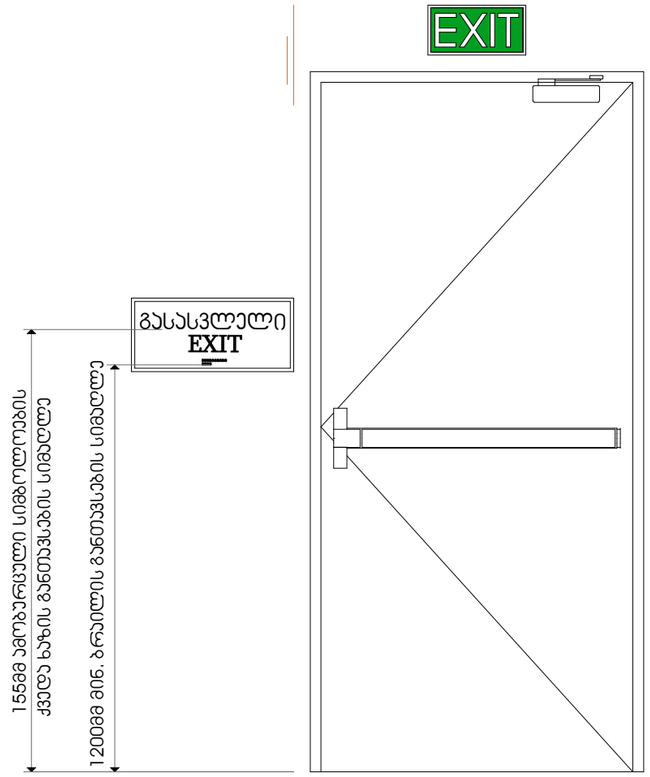

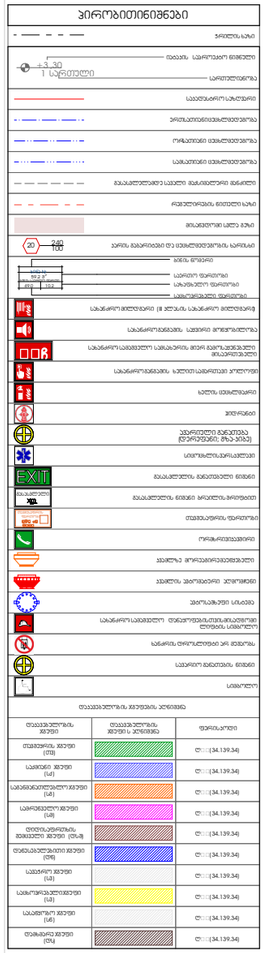
პირობითი ნიშნები
ბრაილის ასოები
1. სართული
სართულის ნომერი
ევაკუაციის მიმართულება
ევაკუაციის მიმართულება
ევაკუაციის მიმართულება

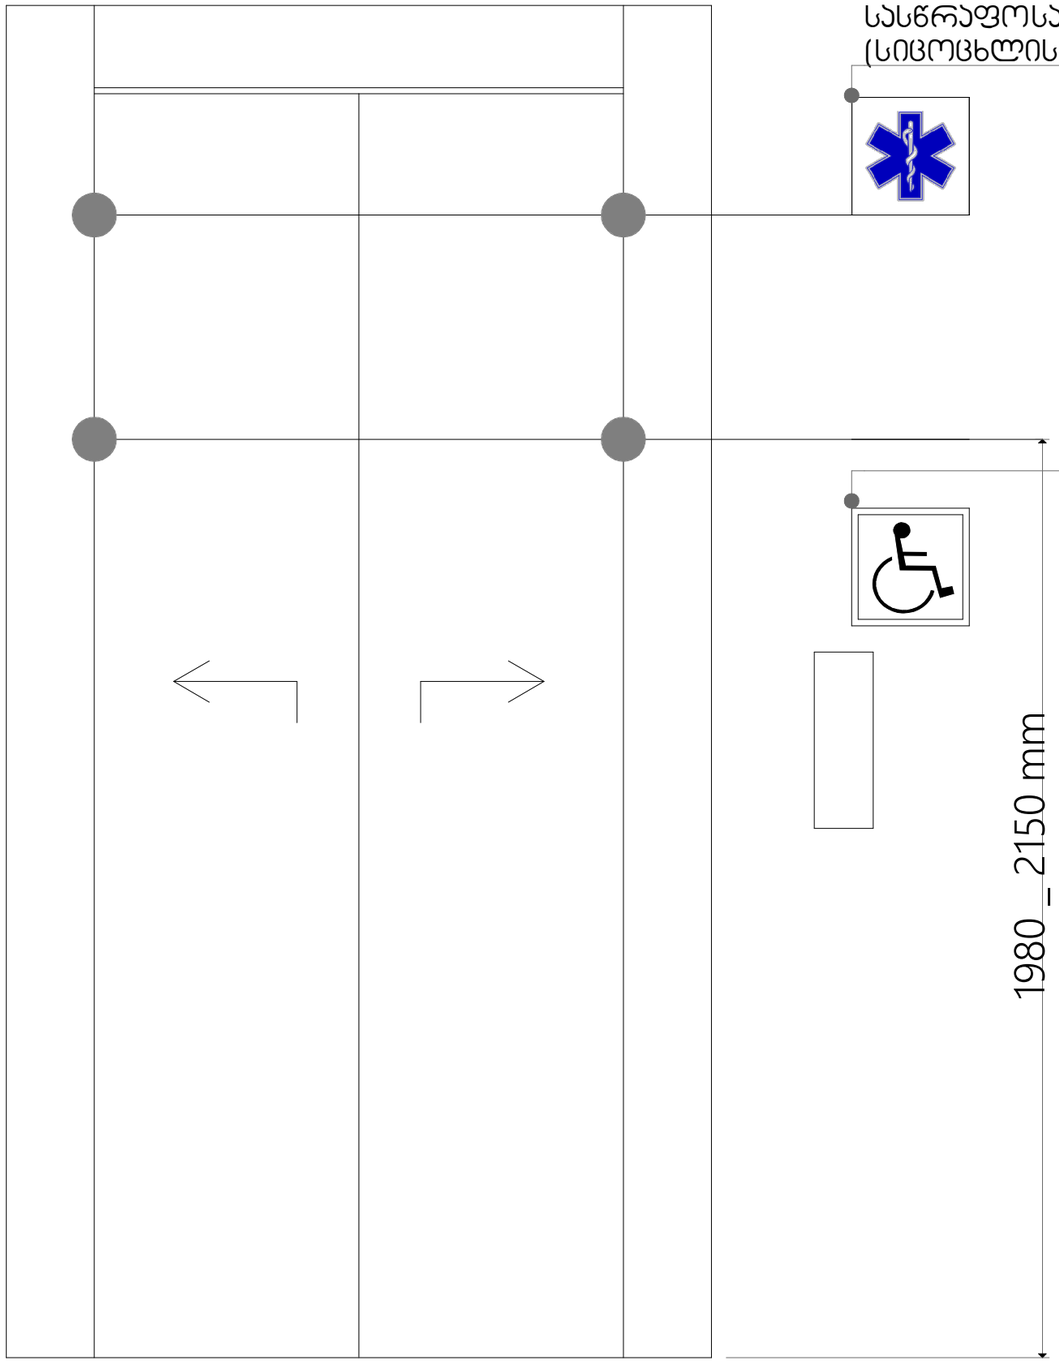

სტადია

ექსპლიკაცია

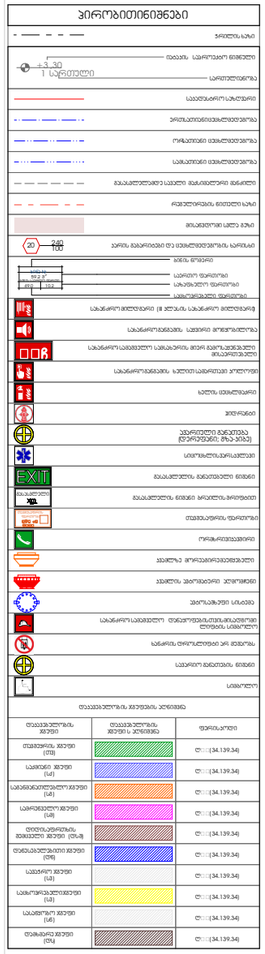

დამკვეთი

საპროექტო ორგანიზაცია

პრ. ავტორი/ შემსრულებელი	მ. ბარბაქაძე	

ობიექტის მისამართი

გვერდის დასახელება

დეტალები

ფორმატი	მასშტაბი	ჯოდი	გვერდი
A1			

თარიღი

25.06.2023