მოგახსენებთ, რომ საგზაო მოძრაობის ორგანიზების სქემები არ მოიცავს შესასვლელ-გამოსასვლელი გზის მოწყობის სამუშაოების წარმოებას არამედ შესასვლელი რჩება არსებული სიტუაციით, შესაბამისად გაუგებარია თუ რის საფუძველზე ითხოვთ ქონების სამსახურის თანხმობას სამუშაოების წარმოებაზე იმ საკითხთან მიმართებაში რაც არ არის საჭირო არსებული შეთანხმებული შესაბამის სამსახურებში წარმოდგენილი დოკუმენტაციით. გთხოთ გადახედოთ შეთანხმებული სქემის განცხადებას (N 01222591-16), სადაც ურბანულ სამსახურს სქემის შათანხმების დროს არ იკვეთება

ქონების შუალედური შესაბამის ველში, რაც ადასტურებს რომ ქონების სამსახურის მოთხოვნილი თანხმობის საჭიროებას არ წარმოიშვება შეთანხმებულიი სქემების საფუძველზე.

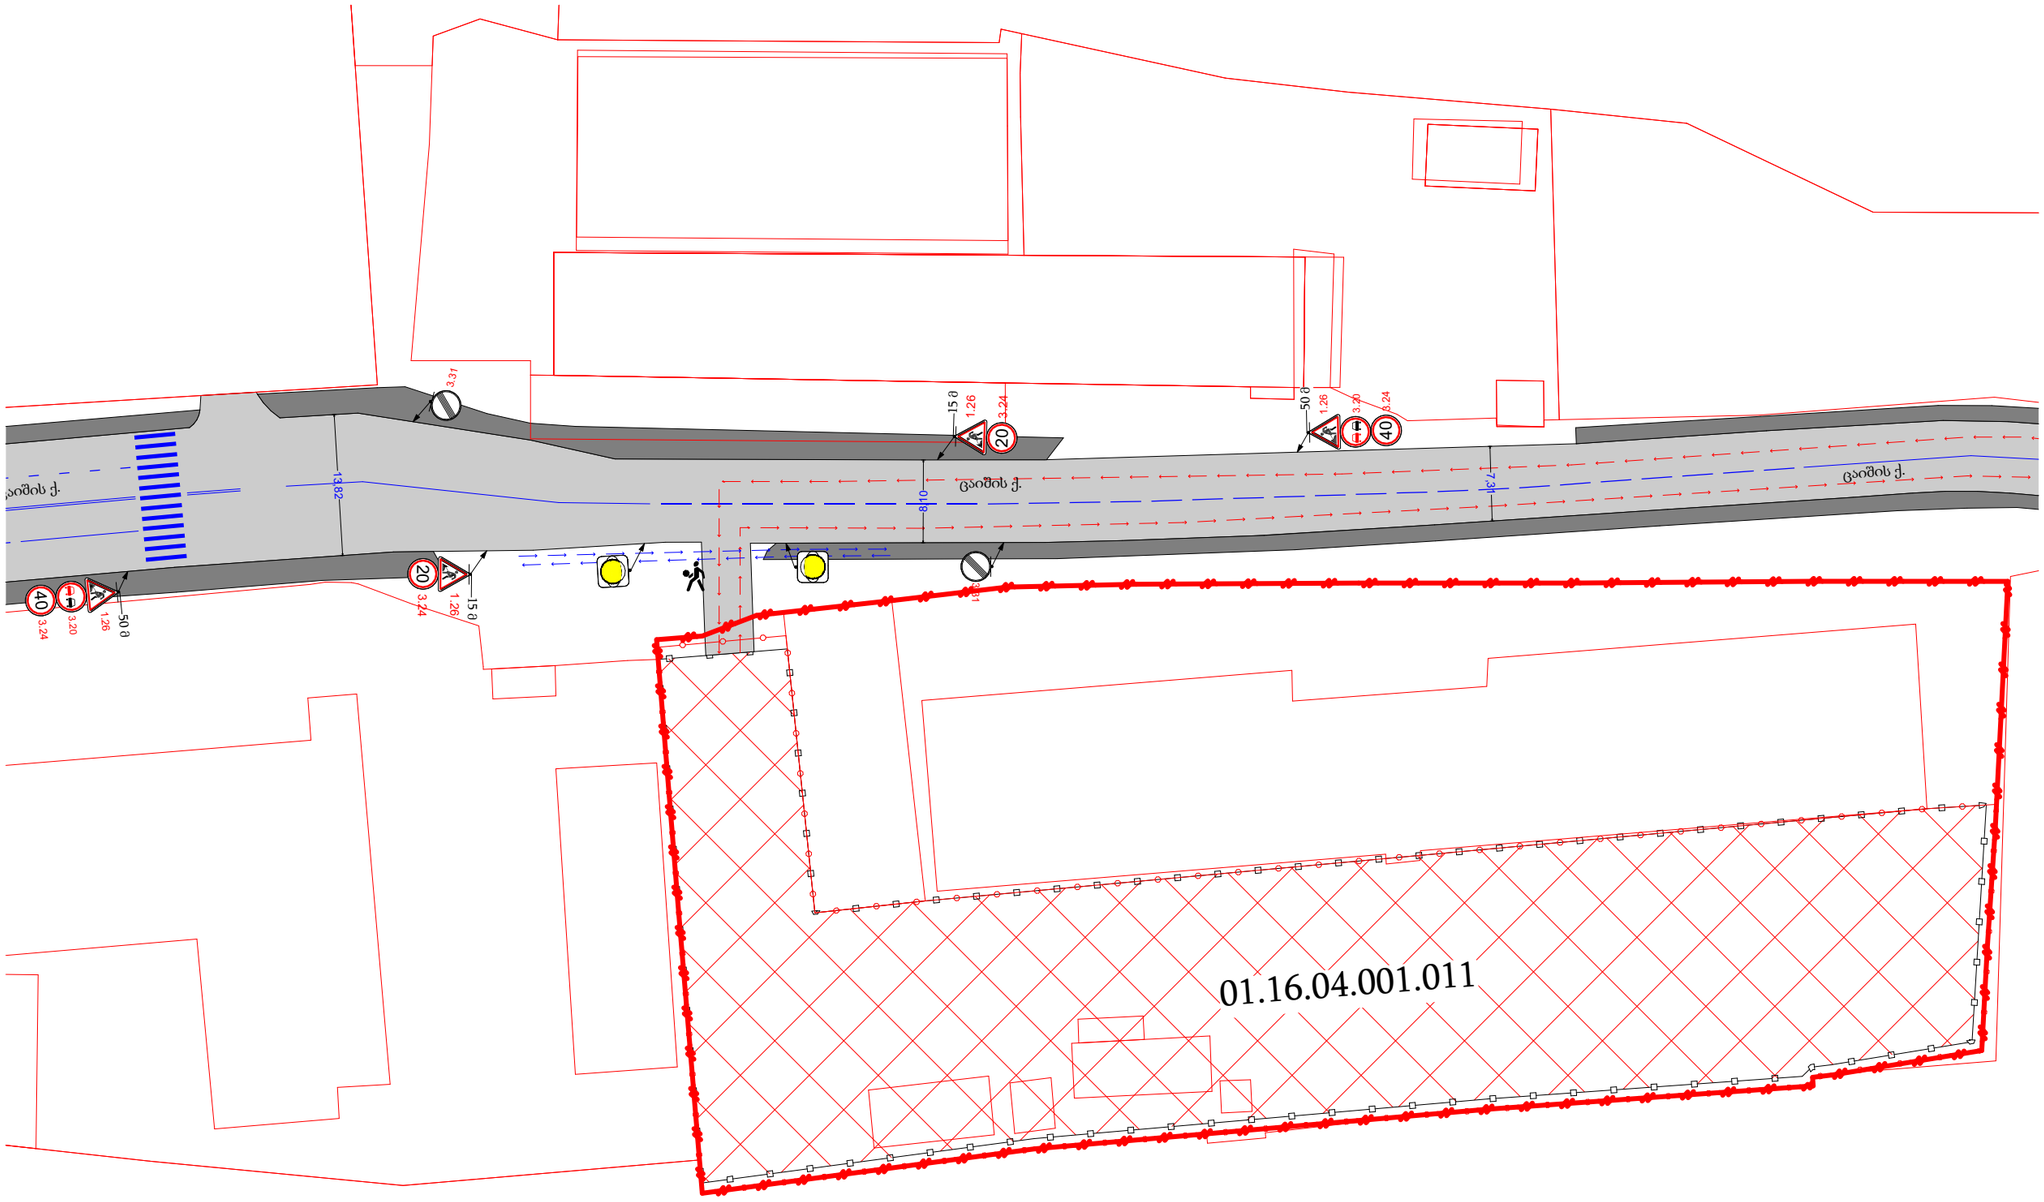

საგზაო მოძრაობის ორგანიზების ტექნიკური საშუალებები

1.26	4 ცალი
3.20	2 ცალი
3.24 (20)	2 ცალი
3.24 (40)	2 ცალი
3.31	2 ცალი
ქვითკირი ციმციმა	2 ცალი

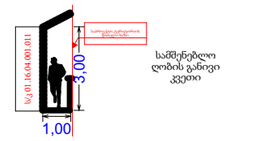

- საპროექტო ტერიტორია
- საავტომობილო გზა
- საქვეითე ბილიკი
- საპროექტო ტერიტორიის წითელი ხაზი
- ქვეითთა გადაადგილება
- სამშენებლო ლენტი
- მოსაწყობი სამშენებლო ღობე
- 1 მედროშე

მისამართი: ქალაქი თბილისი , ქუჩა ცაიში , N 5 (ს/კ 01.16.04.001.011)

დამკვეთი	შესრულა	ინდ. მეწარმე - მცირე მეწარმე ვასილი დარბაიძე (პ/ნ 01027090398)		
გიორგი ხუციშვილი ს/კ 01001041313	ტელეფონი	+995579110925		+995557307595
	ელ. მისამართი	vasiko224@gmail.com		
	ფურც.	ფურც.	ფორმატი	მასშტაბი	თარიღი
	1	3	A 3	1:600	12.09.2022

სამშენებლო ღობის მონტაჟისა და დემონტაჟის საგზაო მოძრაობის ორგანიზების სქემა

VD 01027090398

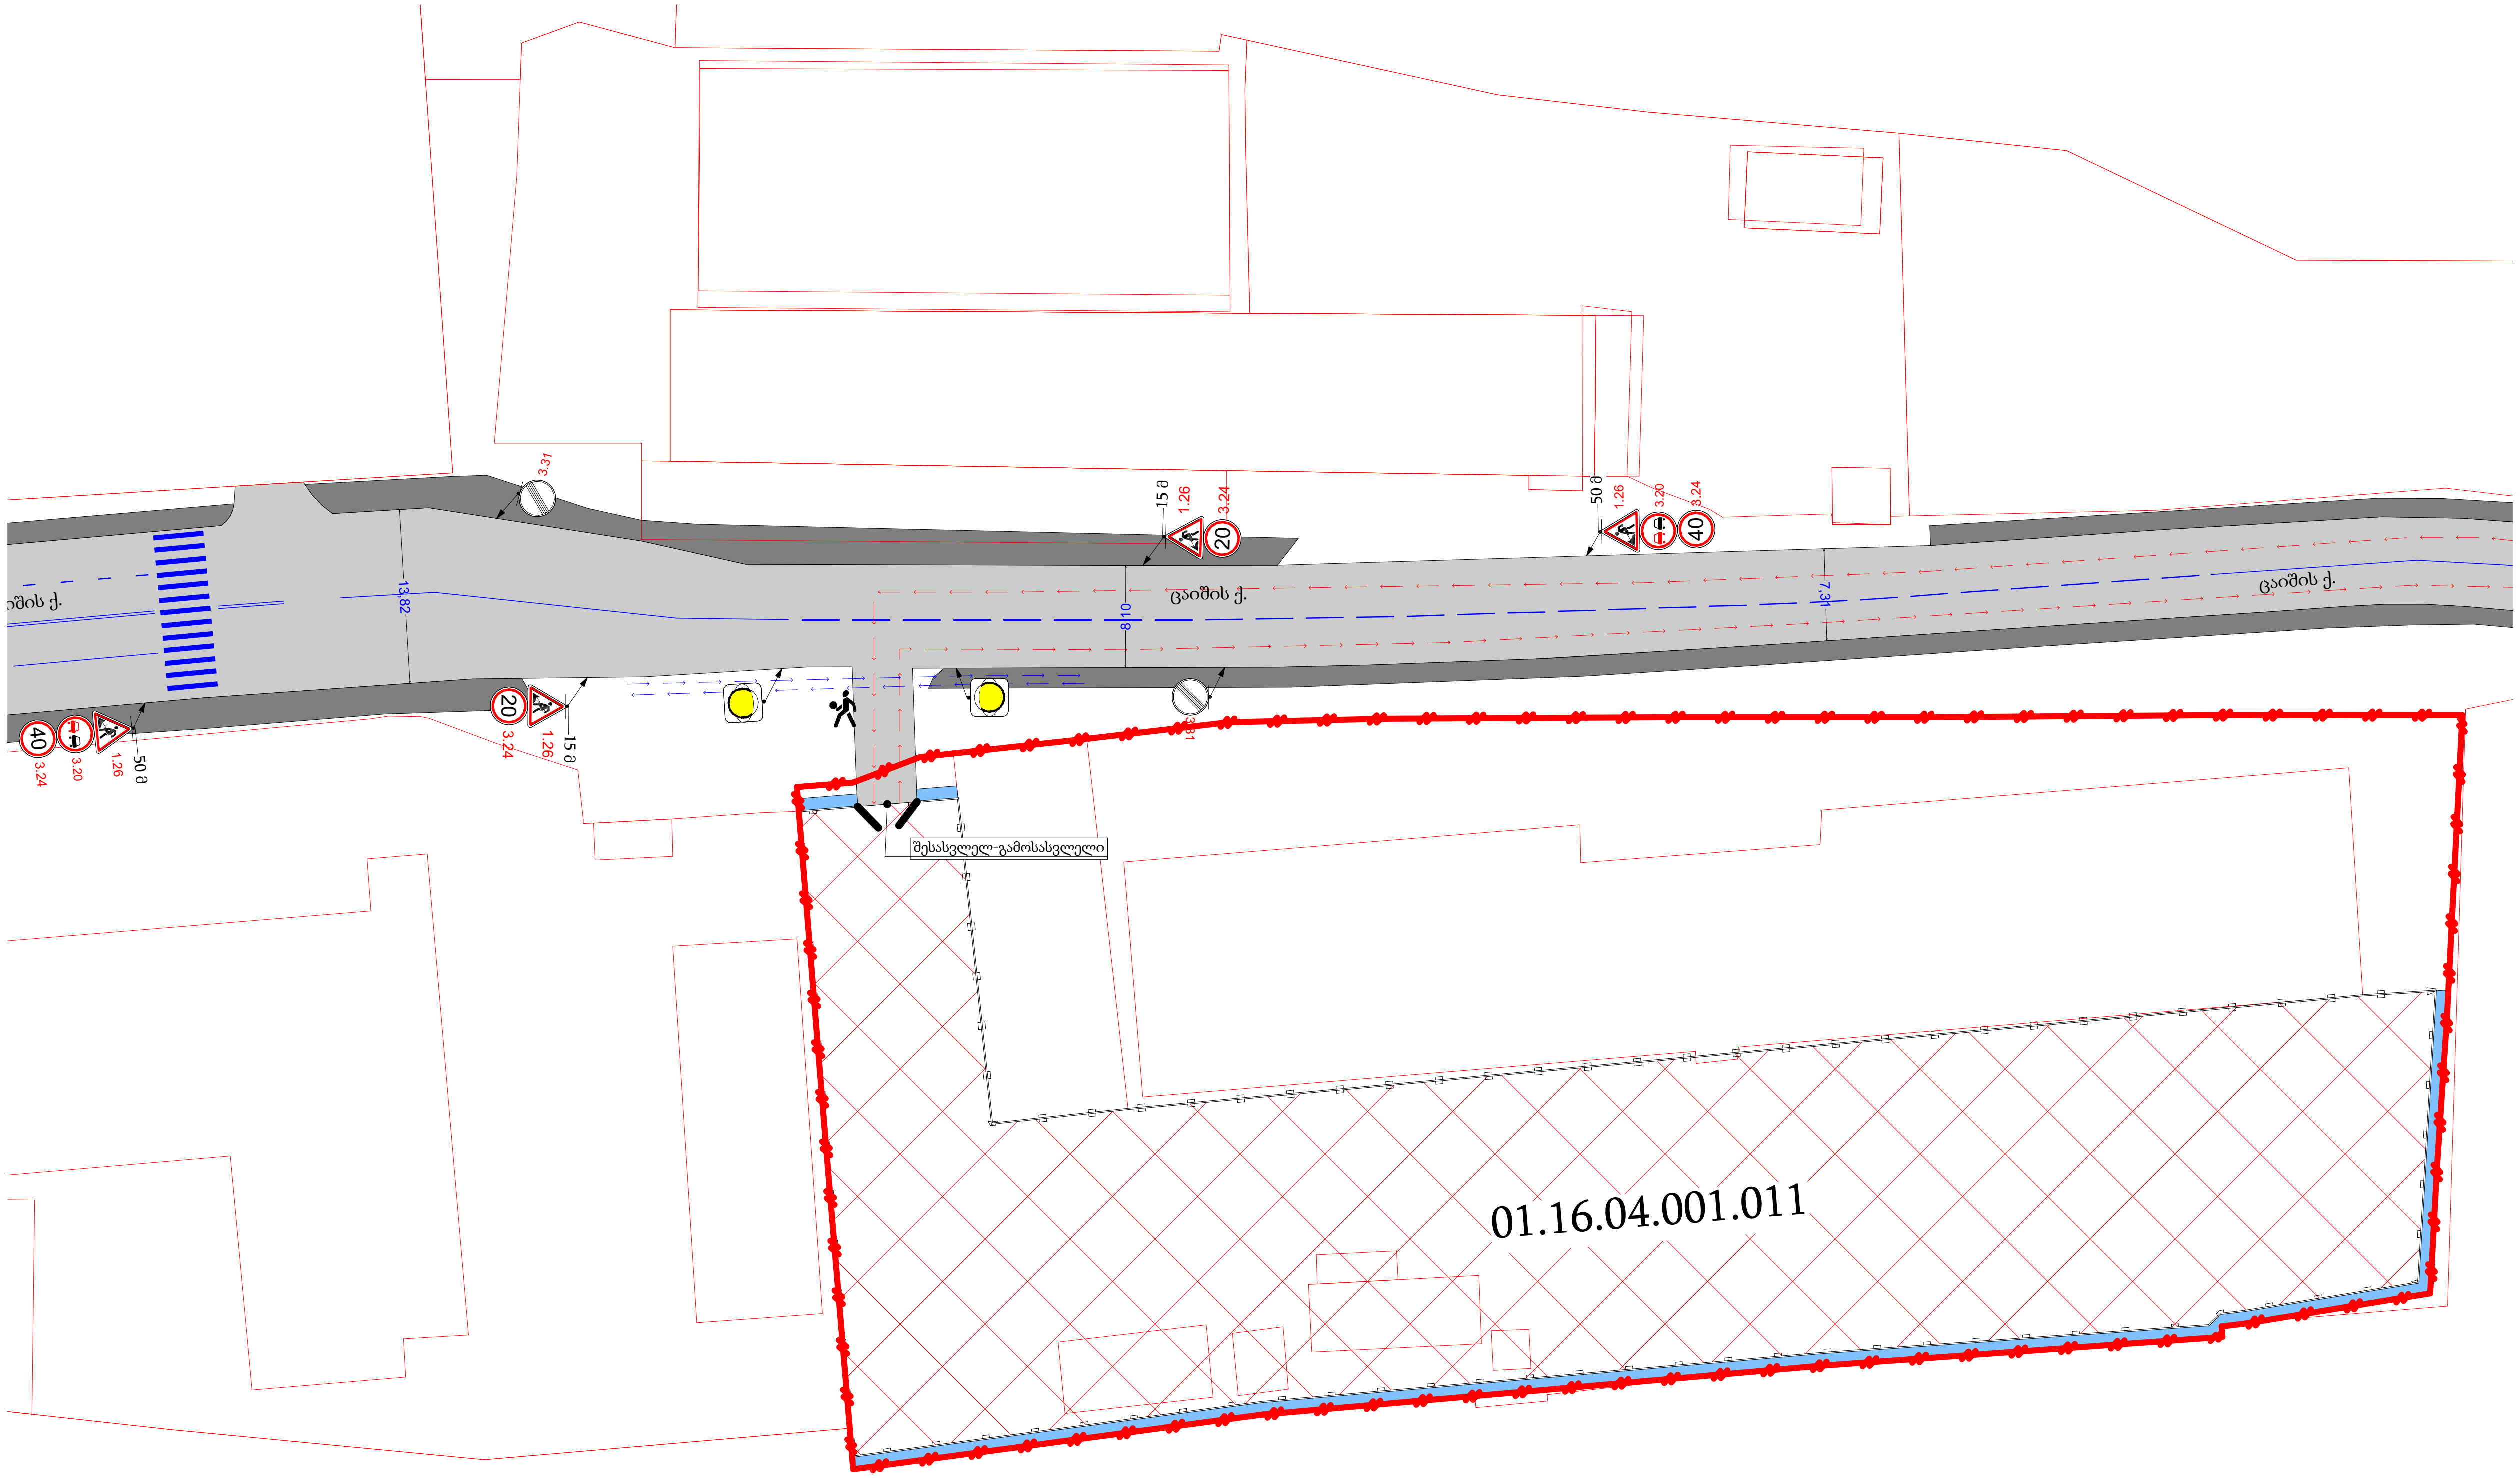

საგზაო მოძრაობის ორგანიზების ტექნიკური საშუალებები

1.26 4 ცალი

3.20 2 ცალი

3.24 2 ცალი

3.24 2 ცალი

3.31 2 ცალი

ყვითელი ციმციმა 2 ცალი

ს/კ 01.16.04.001.011 — 3,00 — 1,00 — სამშენებლო ღობის განივი კვეთი

საპროექტო ტერიტორია

სამშენებლო ქოლგა

საავტომობილო გზა

საქვეითე ბილიკი

საპროექტო ტერიტორიის წითელი ხაზი

ქვეითთა გადაადგილება

სამშენებლო ტექნიკის გადაადგილება

მოსაწყობი სამშენებლო ღობე

1 მედროშე

მისამართი: ქალაქი თბილისი , ქუჩა ცაიშის , N 5 (ს/კ 01.16.04.001.011)

დამკვეთი	შესრულდა	ინდ. მეწარმე - მცირე მეწარმე ვასილი დარბაიძე (პ/ნ 01027090398)	
გიორგი ხუციშვილი ს/კ 01001041313	ტელეფონი	+995579110925	+995557307595
	ელ. მისამართი	vasiko224@gmail.com	

ფურც.	ფურც.	ფორმატი	მასშტაბი	თარიღი
2	3	A 3	1:600	12.09.2022

საგზაო მოძრაობის ორგანიზების დროებითი სქემა

ბეჭედი: საქართველო მცირე მეწარმე ვასილი დარბაიძე • GEORGIA SMALL ENTREPRENEURS VASILI DARBAIDZE • 01027090398 • VD

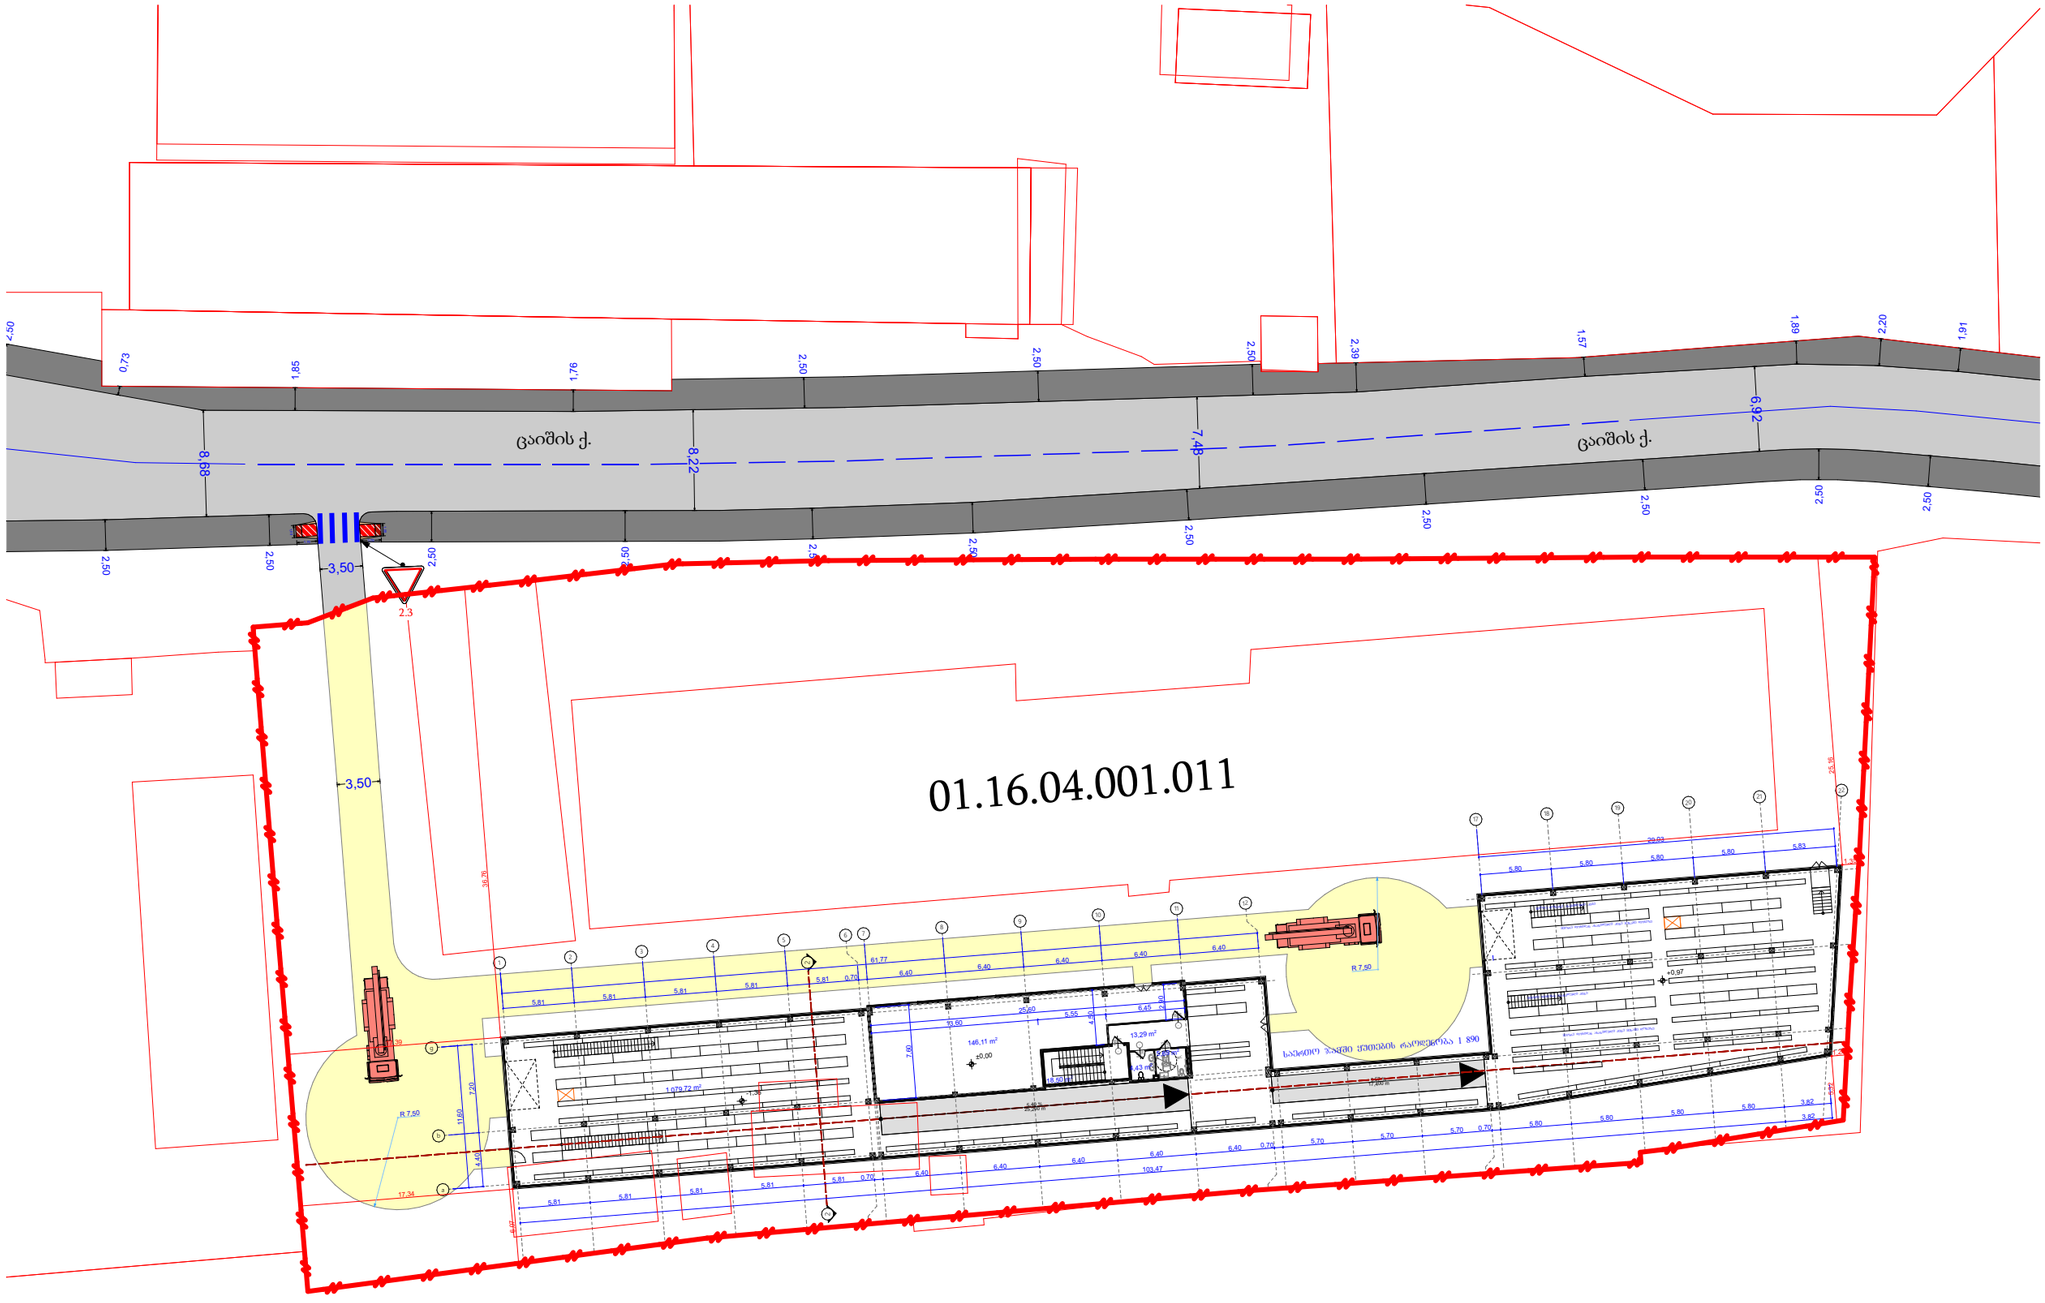

საგზაო მოძრაობის ორგანიზების ტექნიკური საშუალებები

2.3 1 ცალი

საპროექტო ტერიტორიის ზითული ხაზი

საავტომობილო გზა

ქვეითთა ბილიკი



პანდუსები შშმ პირებისათვის
სიგრძე - 1.70 მ
სიგანე - 1 მ
დახრა - 5%

საპროექტო ტერიტორიის მიმდებარე გზის განივი კვეთი

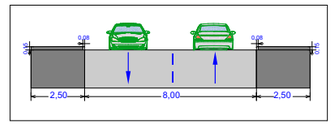

მისამართი: ქალაქი თბილისი , ქუჩა ცაიში , N 5 (ს/კ 01.16.04.001.011)

დამკვეთი	შესრულა	ინდ. მეწარმე - მცირე მეწარმე ვასილი დარბაიძე (ს/ნ 01027090398)		
გიორგი ხუციშვილი ს/კ 01001041313	ტელეფონი	+995579110925		+995557307595
	ელ. მისამართი	vasiko224@gmail.com		

ფურც.	ფურც.	ფორმატი	მასშტაბი	თარიღი
3	3	A 3	1:500	12.09.2022

საგზაო მოძრაობის ორგანიზების სქემა

ქალაქ თბილისის მუნიციპალიტეტის საჯარო სამართლის იურიდიული პირი – ქალაქ თბილისის მუნიციპალიტეტის ტრანსპორტისა და ურბანული განვითარების სააგენტო

წერილის ნომერი: **16-01222642108**
თარიღი: **21/09/2022**

ადრესატი: ვასილი დარბაიძე
პირადი ნომერი: 01027090398
მისამართი: საქართველო, ქალაქი თბილისი, III მასივი, ზემო პლატო, კორპუსი 40, ბინა 26

ბატონო ვასილ,

ქალაქ თბილისის მუნიციპალიტეტის სსიპ - ქალაქ თბილისის მუნიციპალიტეტის ტრანსპორტისა და ურბანული განვითარების სააგენტომ განიხილა თქვენი, 2022 წლის 16 სექტემბრის № 01222591-16 განცხადება, რომელთანაც დაკავშირებითაც გაცნობებთ შემდეგს:

დაკმაყოფილდეს 2022 წლის 16 სექტემბრის № 01222591-16 განცხადება და შეთანხმდეს ქალაქ თბილისში, ქუჩა ცაიში , N 5-ში არსებულ მიწის ნაკვეთზე (საკადასტრო კოდი: 01.16.04.001.011) საგზაო მოძრაობის ორგანიზების სქემა თანდართულ ბმულზე არსებული დანართის შესაბამისად.

ასევე გაცნობებთ, რომ საჭიროების შემთხვევაში, სსიპ ტრანსპორტისა და ურბანული განვითარების სააგენტო იტოვებს უფლებამოსილებას, მოითხოვოს სამუშაოების პერიოდში არსებული სიტუაციის საგზაო მოძრაობის ორგანიზების სქემის ალტერნატიული ვარიანტის წარმოდგენა.

სამუშაოს დასრულების შემდეგ, 30 კალენდარული დღის ვადაში დემონტაჟი უნდა გაუკეთდეს დროებით დამონტაჟებულ საგზაო მოძრაობის ორგანიზების ტექნიკურ საშუალებებს და ქუჩის სავალი ნაწილი მოყვანილი იქნას პირვანდელ მდგომარეობაში.

საგზაო მოძრაობის ორგანიზების სქემის ცვლილება საჭიროებს შეთანხმებას სააგენტოსთან.

გადაწყვეტილების გასაჩივრება, დაინტერესებული მხარის მიერ, შესაძლებელია ამ გადაწყვეტილების გაცნობიდან ერთი თვის ვადაში ქალაქ თბილისის მუნიციპალიტეტის მერთან (მისამართი: ჟ. შარტავას ქუჩა N7) კანონმდებლობით დადგენილი წესით.

დანართი: სსიპ - ტრანსპორტისა და ურბანული განვითარების სააგენტოს მიერ შეთანხმებული საგზაო მოძრაობის ორგანიზების სქემები იხილეთ თანდართულ ბმულზე :

https://cloud.tbilisi.gov.ge/index.php/s/BH1w15qT9t9FBsN

პატივისცემით,

ვიქტორ წილოსანი

სააგენტოს უფროსი

გამოყენებულია კვალიფიციური ელექტრონული ხელმოწერა/ ელექტრონული შტამპი

საქართველოს შინაგან საქმეთა სამინისტროს
საპატრულო პოლიციის დეპარტამენტი

MINISTRY OF INTERNAL AFFAIRS OF GEORGIA
PATROL POLICE DEPARTMENT

MIA 9 22 02644626

21/09/2022

მოქ. ვ. დარბაიძეს
ქ. თბილისი III მას. ზემო პლატო, კორპ. 40, ბინა 26;
თქვენს 2022 წლის 21 სექტემბრის განცხადებაზე

ასლი: საპატრულო პოლიციის დეპარტამენტის
ქ. თბილისის მთავარი სამმართველოს

შსს საპატრულო პოლიციის დეპარტამენტში განხილულ იქნა თქვენი განცხადება, რომელიც ეხება ქ. თბილისი, ცაიშის ქ. N 5 ს/კ 01.16.04.001.011-ის მიმდებარედ სამშენებლო დამცავი ღობის განთავსების და არსებული საგზაო/სატრანსპორტო ინფრასტრუქტურის ნაკადების მიმართულების საგზაო მოძრაობის ორგანიზაციის წარმოდგენილი სქემების შეთანხმებას.

ვითვალისწინებთ რა, ქ. თბილისის მუნიციპალიტეტის სსიპ ტრანსპორტის და ურბანული განვითარების სააგენტოს თანხმობას (წერილის ნომერი 21/09/2022 16-01222642108), შსს საპატრულო პოლიციის დეპარტამენტი ითანხმებს (საგზაო მოძრაობის უსაფრთხოების კუთხით) წარმოდგენილ დროებითი და მუდმივი მოძრაობის ორგანიზაციის სქემებს და არ არის წინააღმდეგი განახორციელოთ სამუშაოები შემდეგი პირობების დაცვით:

- სამშენებლო დამცავი ღობე შეიღებოს შავ-თეთრი ან წითელ-თეთრი ზოლებით;
- ქვეითად მოსიარულეთა უსაფრთხოების მიზნით დამცავი ღობის ფარგლებში მოეწყოს ქუჩის სავალი ნაწილის მხრიდან ქვეითად მოსიარულეთა ბილიკი, ღობე გზის სავალი ნაწილის მხრიდან გადაიხაროს და ღამის საათებში განათდეს;
- სამშენებლო ობიექტზე მისასვლელი გზა (სამუშაოების განხორციელების პროცესში) აღიჭურვოს მოძრაობის რეგულირების ტექნიკური საშუალებებით შეთანხმებული სქემების შესაბამისად, ხოლო მიმდებარე ტერიტორიაზე არსებულ მოძრაოის ორგანიზების ტექნიკურ საშუალებებს გაუკეთდეს დროებით დემონტაჟი ან შეიფუთოს;
- საგზაო მოძრაობის რეგულირებისთვის და ფეხით მოსიარულეთა უსაფრთხო გადაადგილების მიზნით სამუშაოების მწარმოებლის მიერ გამოყოფილ იქნეს სპეც. ტანსაცმლით და ალმით აღჭურვილი საჭირო რაოდენობის თანამშრომელი;
- დაცული იქნას გზის სავალი ნაწილის სისაუფთავე, არ დაუშვათ სამშენებლო მასალისა და ტექნიკის გზის სავალ ნაწილზე განთავსება;

0190, თბილისი, ნოე რამიშვილის ქ. №38
№38, Noe Ramishvili St. 0190, Tbilisi, Georgia
ტელ./Tel.: (+995 032) 2 41 42 42
ფაქსი/Fax: (+995 032) 2 41 85 02
E-mail: patrolinfo@mia.gov.ge

- სამუშაოების დასრულებისთანავე ფეხით მოსიარულეთა ბილიკი მოყვანილ იქნას პირვანდელ მდგომარეობაში, დროებითი მოძრაობის რეგულირების ტექნიკურ საშუალებებს გაუკეთდეს დემონტაჟი და გზის მიერთების ადგილები აღიჭურვოს მოძრაობის რეგულირების ტექნიკური საშუალებებით შეთანხმებული საგზაო მოძრაობის ორგანიზაციის სქემების შესაბამისად;
- სამუშაოების დაწყების შესახებ წინასწარ ეცნობოს ქ. თბილისის მუნიციპალიტეტის მერიის სსიპ ქონების მართვის სააგენტოს და შსს საპატრულო პოლიციის დეპარტამენტის სამორიგეო ნაწილს (241–85–04; 241–85–05).

მეორე ადრესატს: გთხოვთ, უზრუნველყოთ კონტროლის დაწესება წერილში მითითებულ პირობების შესრულებაზე და მოძრაობის რეგულირების ტექნიკური საშუალებების განთავსების მდგომარეობაზე. შეუსრულებლობის შემთხვევაში გაატარეთ ზომები საქართველოს ადმინისტრაციულ სამართალდარღვევათა კოდექსის 134 მუხლით გათვალისწინებული მოთხოვნების შესაბამისად.

დანართი: 1 ფაილად.

საპატრულო პოლიციის დეპარტამენტი /
საორგანიზაციო სამმართველო / საგზაო მოძრაობის
ზედამხედველობის განყოფილება
განყოფილების უფროსი
ბარბაქაძე დავით