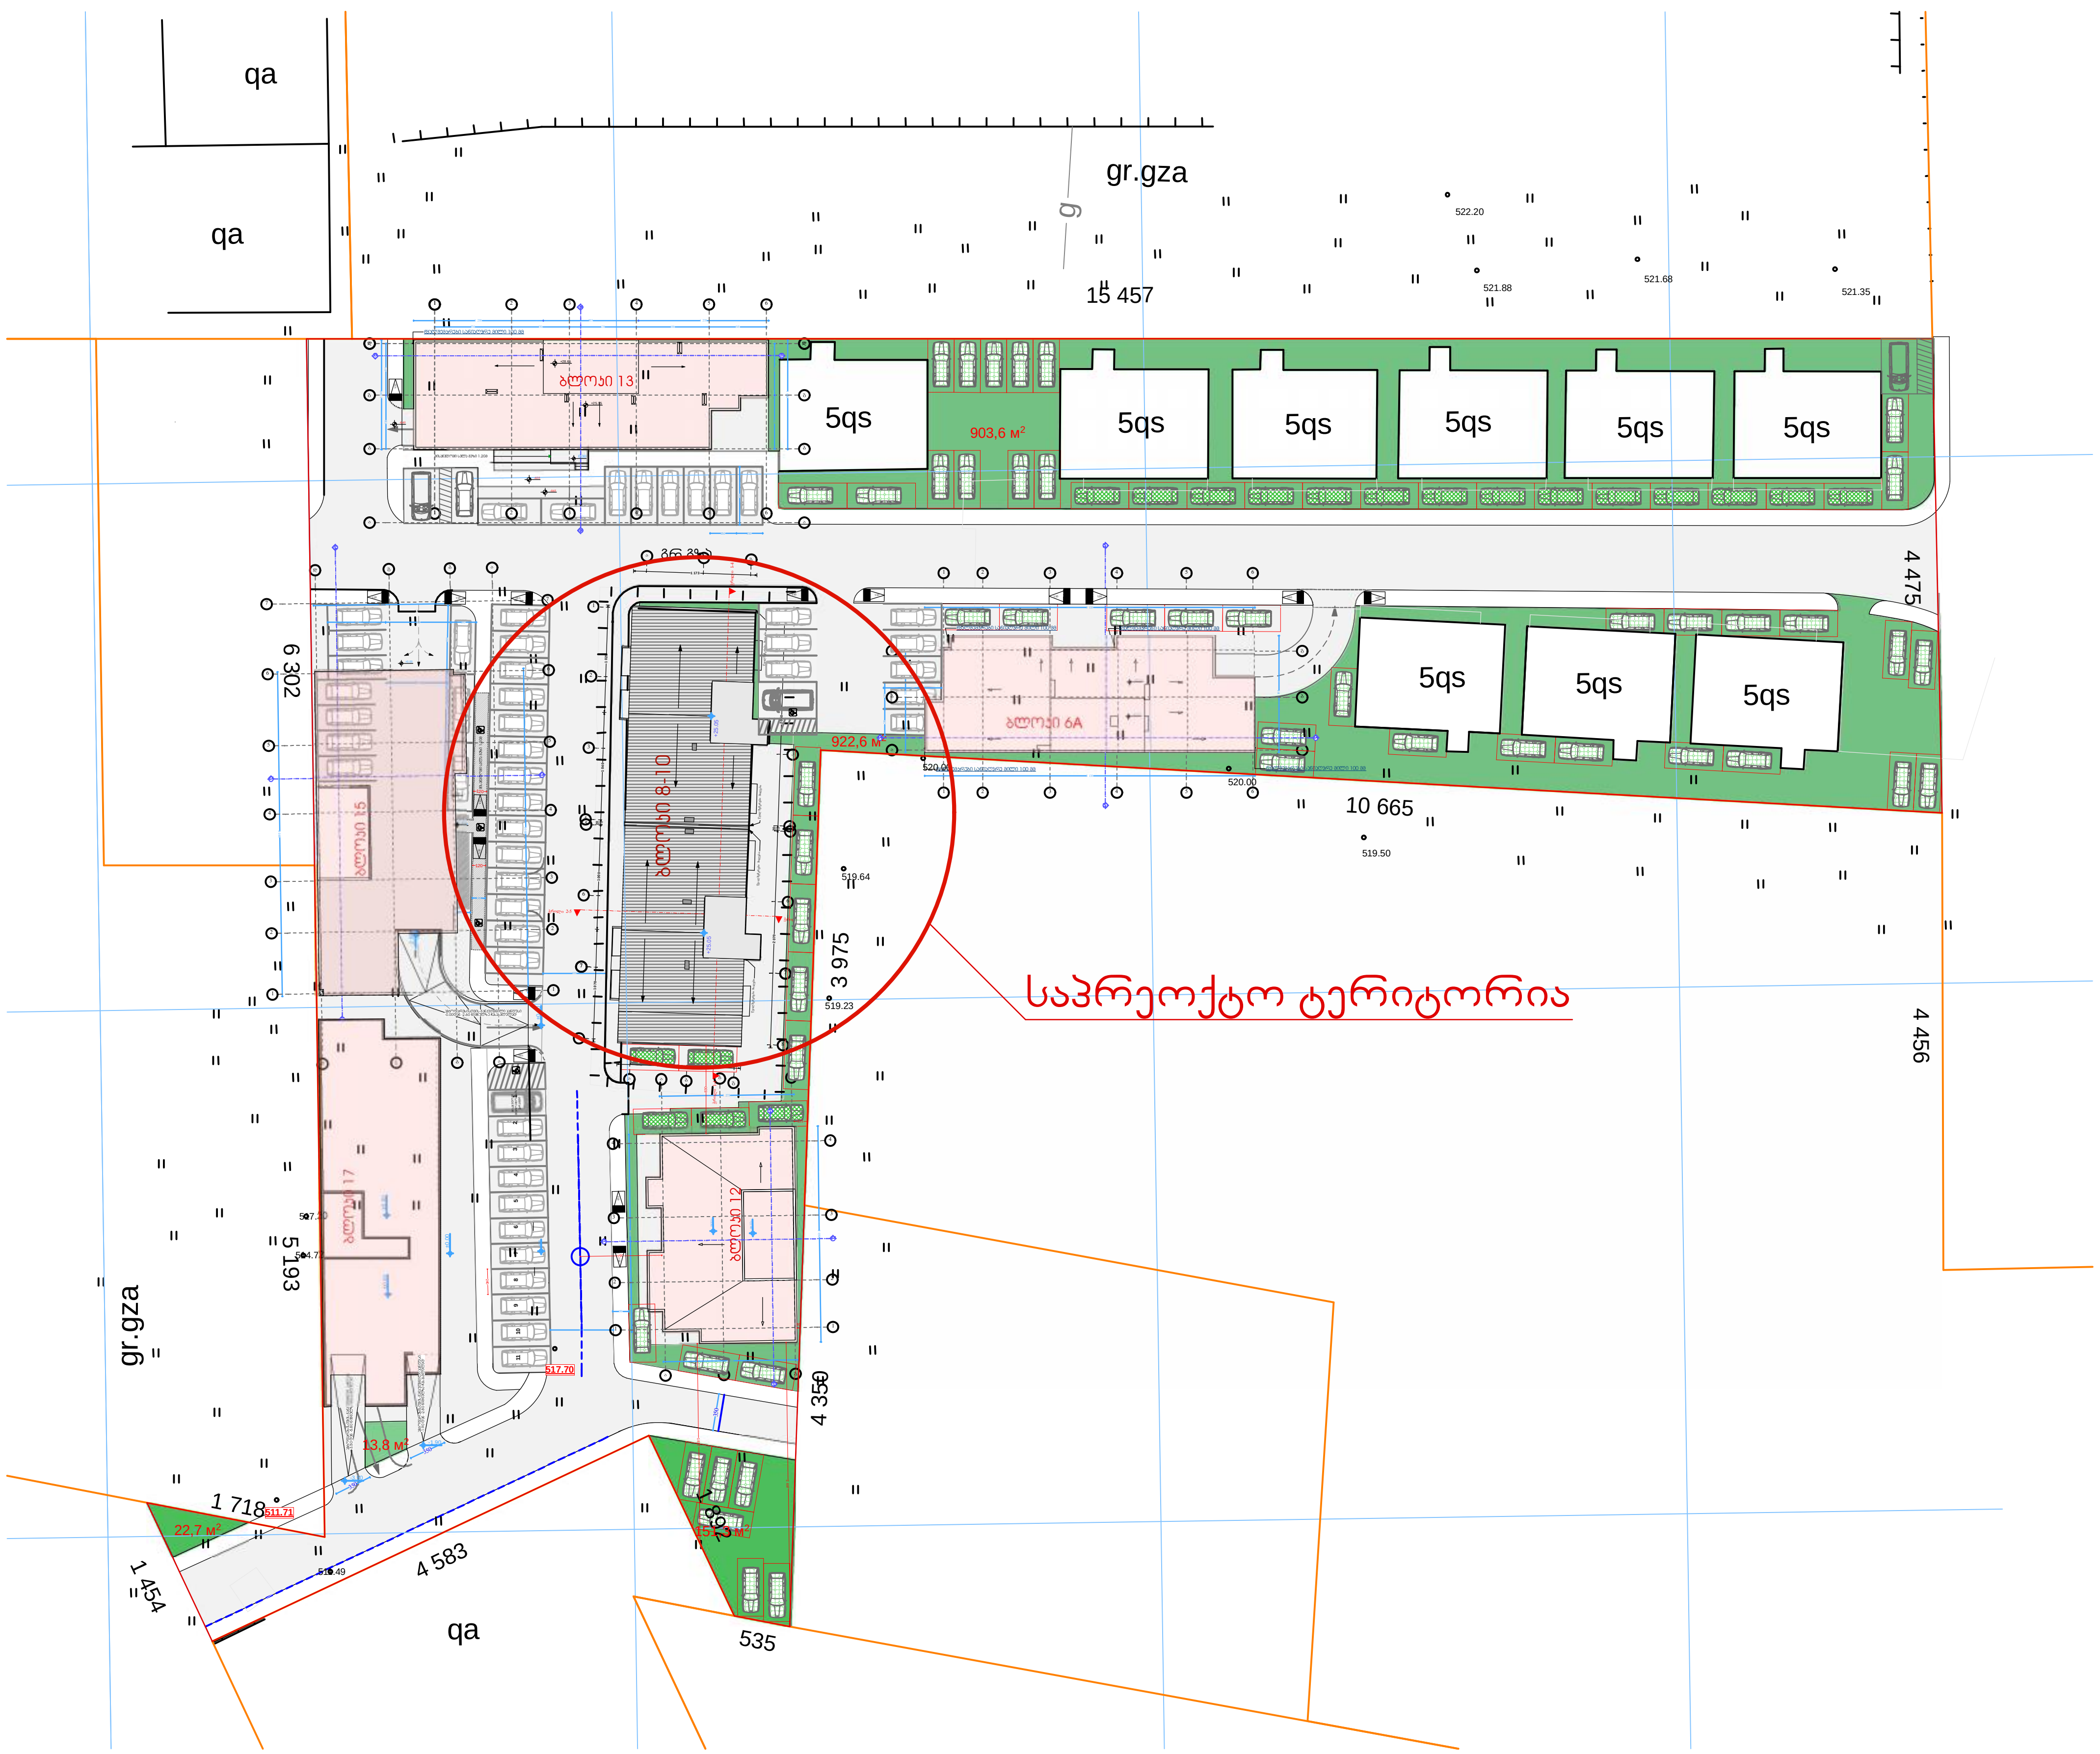


გენ. გეგმა

ბლოკი 8-10

ფორმატი ა-2

პროექტის სახელწოდება

მრავალბინიანი საცხოვრებელი სახლი

მისამართი

ქ. თბილისში ვარკეთილი 2-სა და ვაზისუბნის საცხოვრებელ რაიონს შორის არსებული მიწის ნაკვეთი

პროექტის ავტორი არქიტექტორი

ანა კაჭკაჭიშვილი

კორექტირებული პროექტი

თბილისი 2022 წ.

შენიშვნები:

იატაკის ზედაპირი იქნება ბეტონის ან მსგავსი არაწვადი მასალის, რომელსაც არ ექნება შეწოვის უნარი

ტოპოგრაფიული რუკა

488750 488800 488850 488900 488950 489000

4616600 4616550 4616500 4616450

ქა

ქა

მშენებარე

6ქს

5ქს 5ქს 5ქს 5ქს 5ქს

ბეტ.

ბრ.გზა

ცხოველები

ს/კ (01.19.36.014.623)

ლა

მშენებარე

5ქს 5ქს 5ქს

ქა

ქა.

154.57

106.65

44.75

3.75

17.18

45.83

18.92

5.35

პირობითი აღნიშვნები

- ქს — საცხოვრებელი შენობა
- ქას — არასაცხოვრებელი შენობა
- ფ. — ფარდული
- სათბური — სათბური
- ანგრევი — დანგრეული შენობა
- რეზ. — რეზერვუარი
- ტრ. — ელ. ქვესადგური
- მიწის ნაკვეთის საზღვარი
- მეზობლის მ/ნ საზღვარი
- გაზი
- წ — წყალი
- ბ — ბორდიური
- ა — ასფალტის გზა
- გრ. — ბრუნტის გზა
- რკინიგზა
- მთავარი იზოჰიფსი
- 221 — იზოჰიფსი სიმაღლით ქვის ღობე
- ლითონის ღობე
- ბეტონის ღობე
- მავთულბადის ღობე
- ნაყარი მიწა
- ჩამოშრილი ბრუნტი
- ქარსაცავი ზოლი
- ცოცხალი ღობე
- ხეები, პალმა, ბუჩქი
- ბოძები
- განათების ელ. ბოძი
- ონკანი, სათვალთვალო ჭა
- ანძა, ანტენა

ი/მ გ. ფართლაძე	ქ. თბილისი, ც.დადიანის ქ. №1 ტელ: 568 37 84 48 gigafartladze@Gmail.com	
დირექტორი		გ. ფართლაძე
შემსრულა		გ. ფართლაძე
დახაზა		ლ. ზედგინიძე
მისამართი	ქ. თბილისი, პარკეთილი 2-ის და ვაზისუბნის სანერაიონს შორის	
მ 1:1000	GEO-CORS WGS 84 UTM T38	20.02.2023

ტოპოგრაფიული რუკა

488750 488800 488850 488900 488950 489000

4616600 4616550 4616500 4616450

ქა

ქა

ბრ.გზა

ბრ.გზა

მშენებარე

6ქს

5ქს 5ქს 5ქს 5ქს 5ქს

ბეტ.

ბეტ.

ბეტ.

ბეტ.

ბრ.გზა

ბეტ.

ელ.გადამცემი ანძა

ელ.გადამცემი ანძა

ელ.გადამცემი ანძა