


ბლოკი 8-10
ჭრილი 1-1 მასშ. 1:100

დირექტორი	ა. ბაბკაბიშვილი		მრავალბინიანი საცხოვრებელი სახლი მარკეტინის მე-2-ს და მაზნის საცხოვრებელ რაიონს შორის მიმდებარედ (ნაკვეთი №14/178)				ანა ბაბკაბიშვილი
პრ. არქიტექტორი	ა. ბაბკაბიშვილი		ჭრილი 1-1 მასშ. 1:100				
			სტადია	ფურც.	ფურც-ბი	დაკვ. №	
შემსრულა	ა. ბაბკაბიშვილი		მ.პ.				

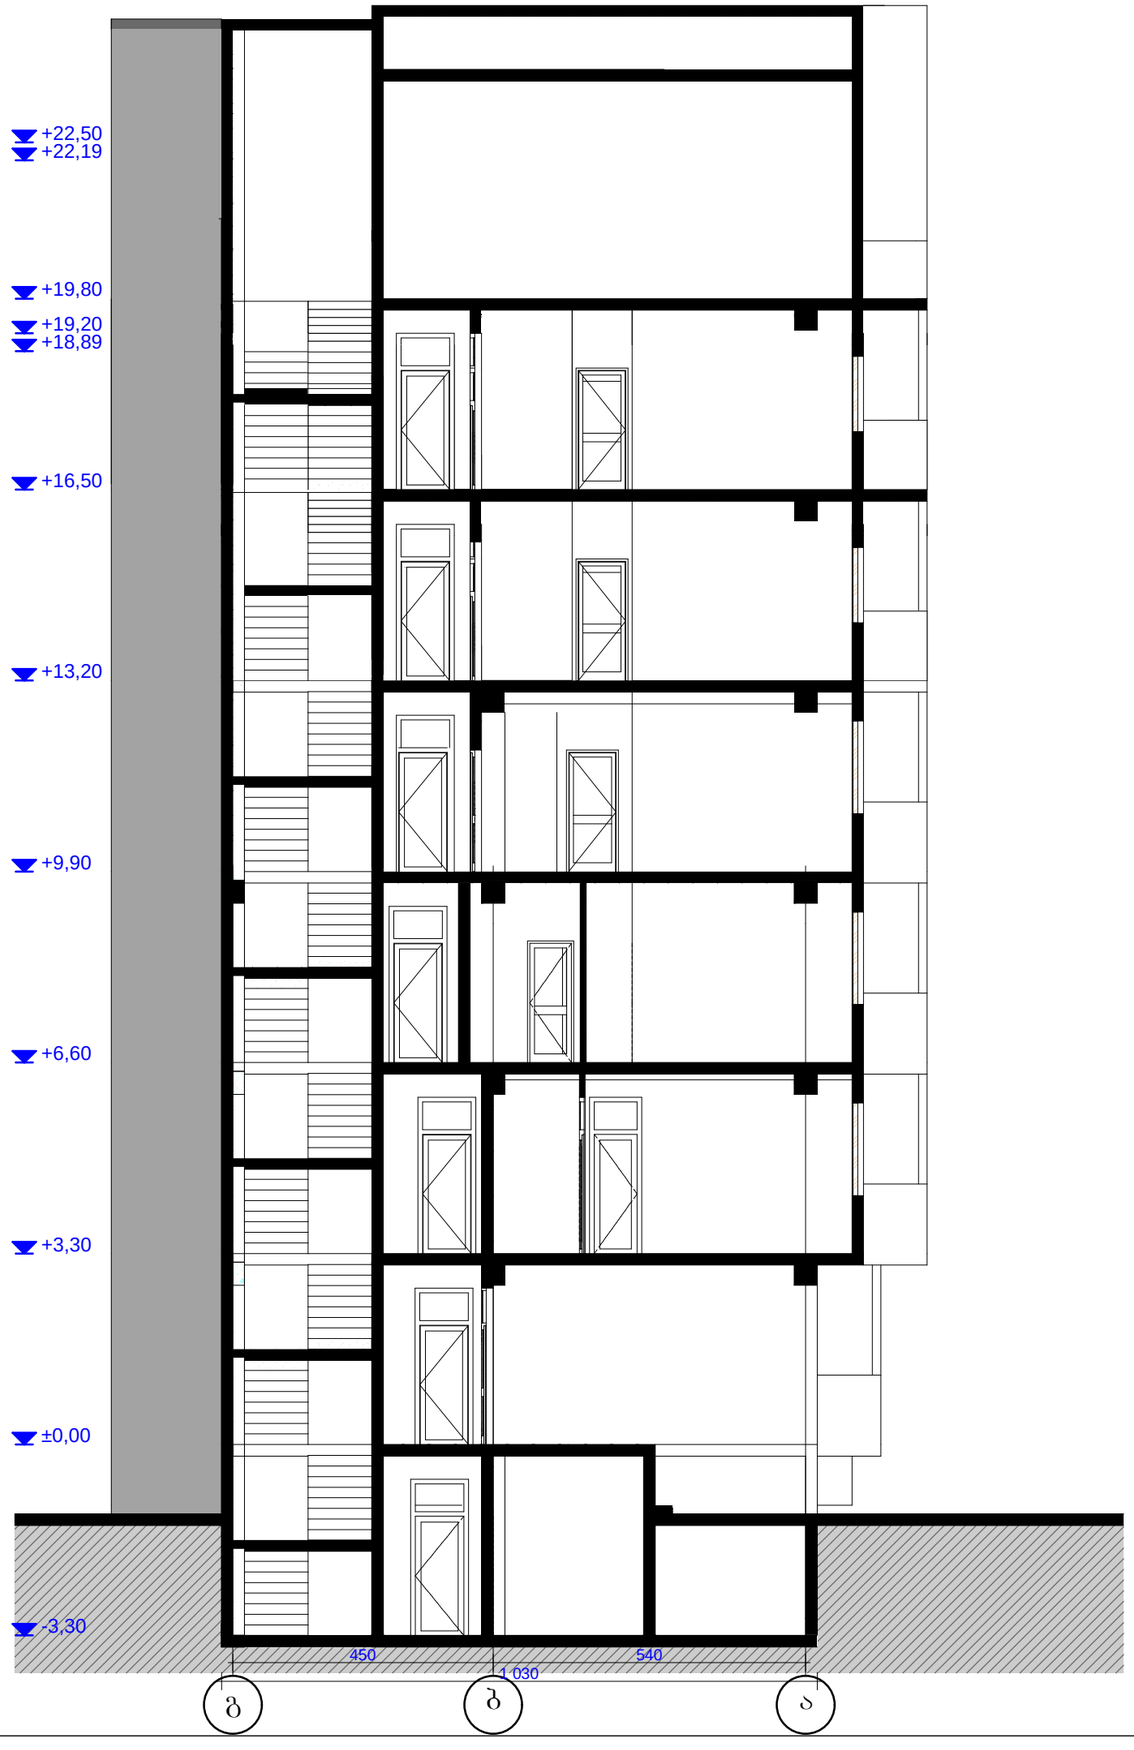

ბლოკი 8-10
ჭრილი 2-2 მასშ. 1:100

დირექტორი	ა. კაჭკაჭიშვილი		მრავალბინიანი საცხოვრებელი სახლი ვარკეტილის მე-2-ს და ვაზინის საცხოვრებელ რაიონს შორის მიმდებარედ (ნაკვეთი №14/178)				ანა კაჭკაჭიშვილი
პრ. ავტორი	ა. კაჭკაჭიშვილი						
			ჭრილი 2-2 მასშ. 1:100				
			სტადია	ფურც.	ფურც-ბი	დაკვ. №	
შესრულა	ა. კაჭკაჭიშვილი		მ.პ.				