
P-42
P-43
P-44
P-45
P-46
P-47
P-48
P-49
P-36
P-37
P-38
P-39
P-40
P-41
P-18
P-19
P-20
P-21
P-22
P-28
P-29
P-23
P-24
P-25
P-26
P-27
P-30
P-31
P-32
P-33
P-34
P-35
ავტოსადგომის ფარდობა
1160.0 მ2
-7.270
18%
10%
-7.270
-7.270
-7.270

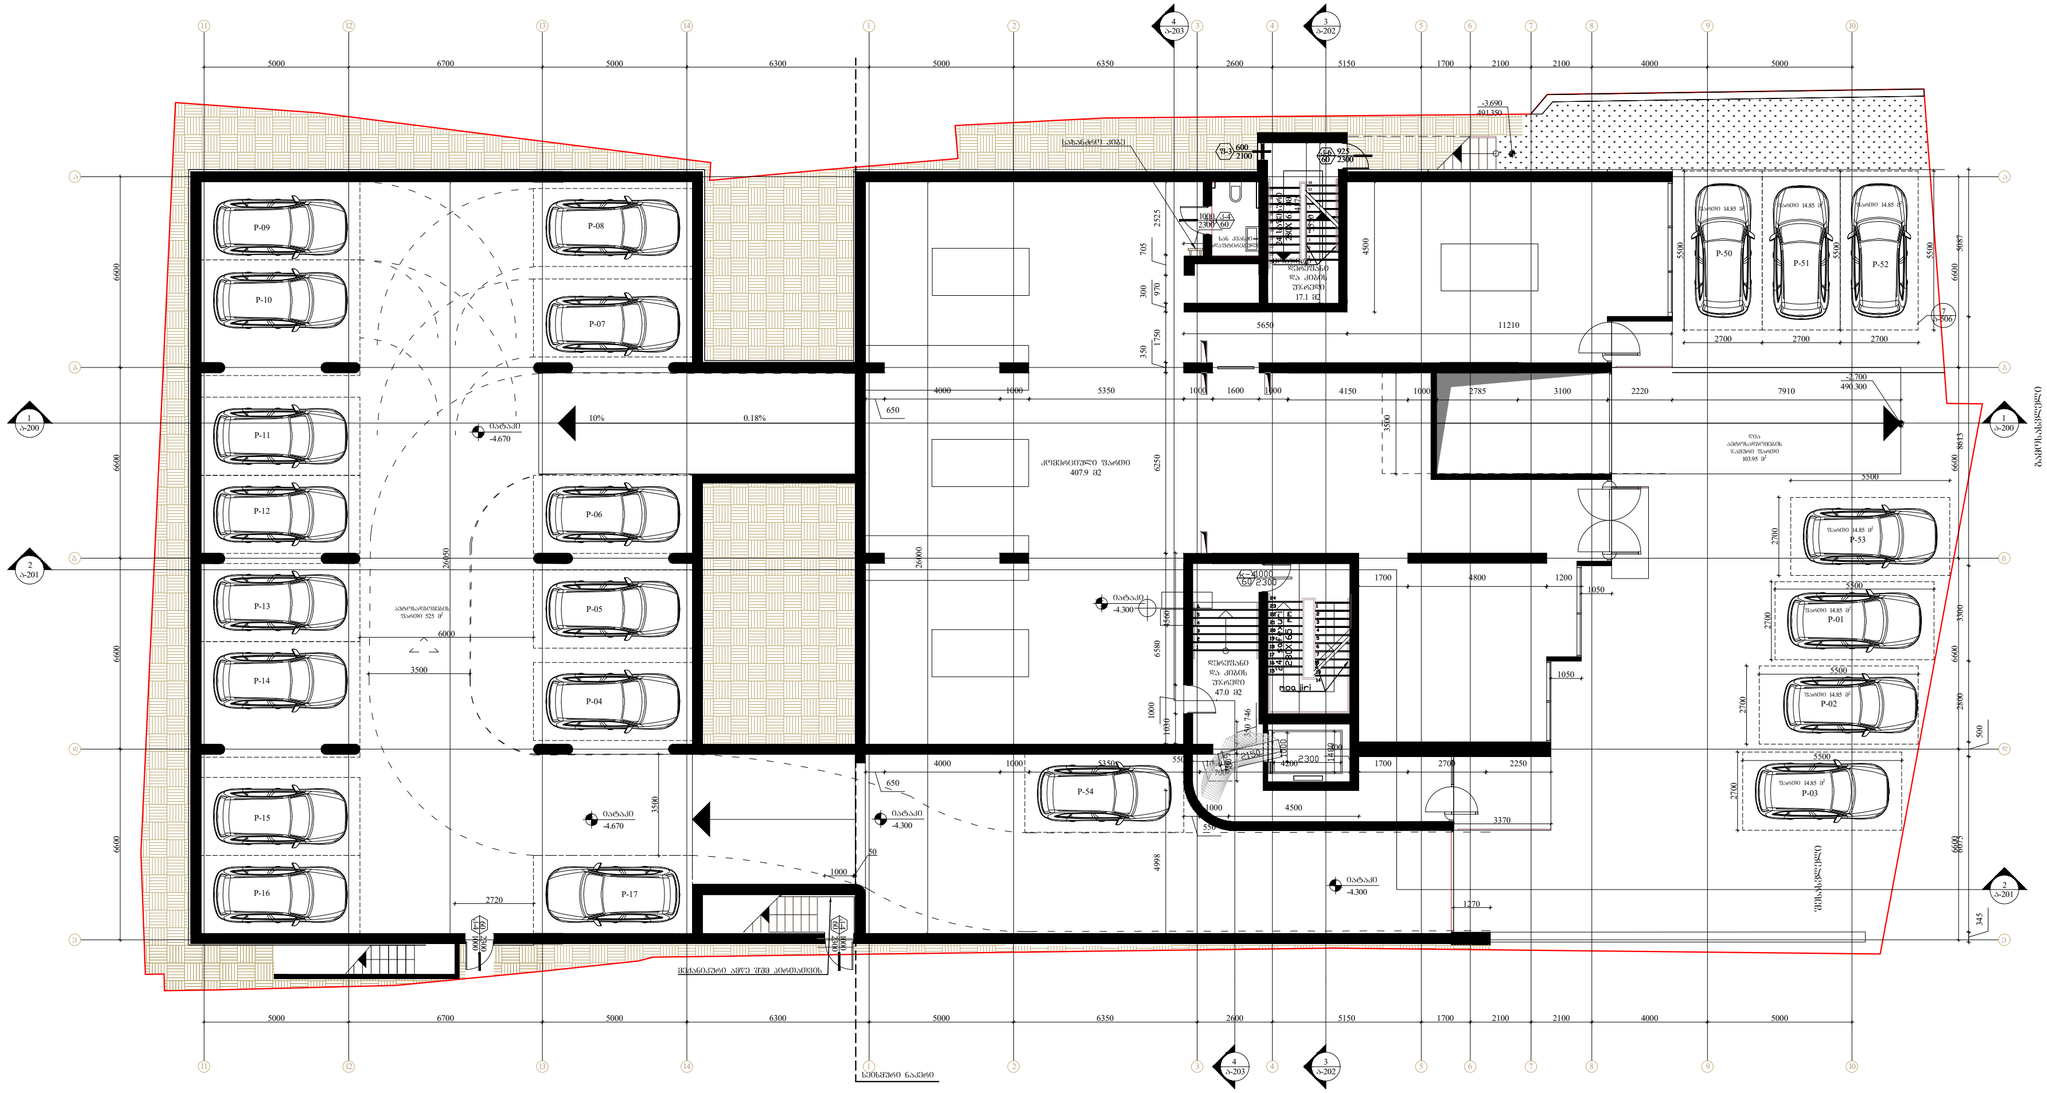
P-09
P-10
P-11
P-12
P-13
P-14
P-15
P-16
P-08
P-07
P-06
P-05
P-04
P-17
P-50
P-51
P-52
P-53
P-01
P-02
P-03
P-54
10%
0.18%
-4.670
-4.300
-3.690
-2.700
490.300
491.350
5000
6700
6300
6350
2600
5150
1700
2100
4000
11210
5650
4150
2785
3100
2220
7910
5500
2700
2300
4800
1200
1050
4500
3370
1270
6600
6250
6580
4998
26000
26850
3500
2720
650
1000
50
345
500
3300
2800
3695
4915
6693
2525
705
300
970
1750
350
4000
1000
5350
1600
3550
6000
3500
2250
1700
2700
330
746
1050
1270
5500
5300
5550
3695
6600
2700
3500
2300
500
1000
1600
1000
1000
1000

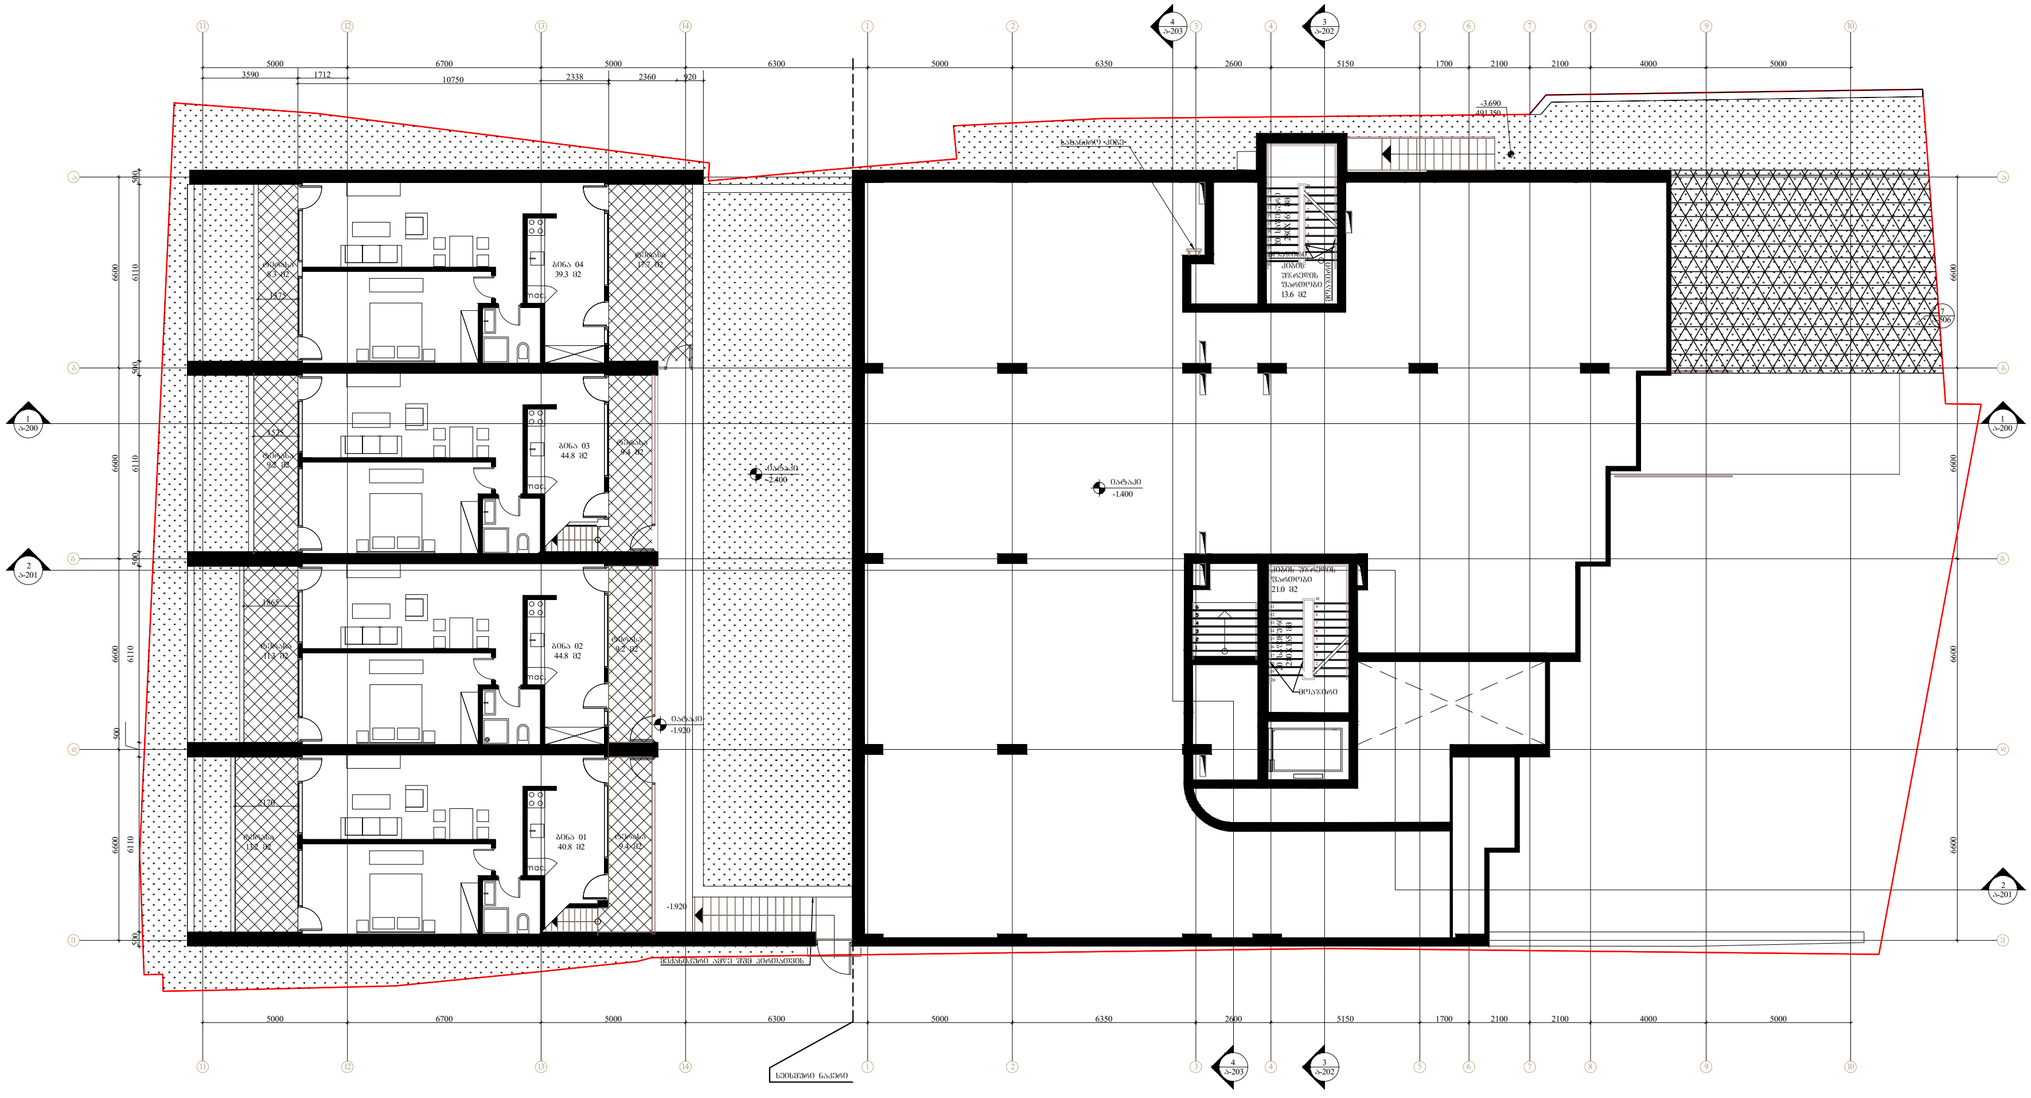
5000
6700
5000
6300
5000
6350
2600
5150
1700
2100
2100
4000
5000
3590
1712
10750
2338
2360
920
-3.690
191.350
ბინა 04
39.3 მ2
ბინა 03
44.8 მ2
ბინა 02
44.8 მ2
ბინა 01
40.8 მ2
-2.400
-1.400
-1.920
-1.920
6600
6110
500
ტექნიკური სართული
ზედა ტერასა
ქვედა ტერასა
ტერასა
ტერასა

შემსრულებელი:	შპს ი-არქიტექტს ქ.თბილისი, ზაკარაიას ქუჩის ჩიხი, აპარტაიის ნახი N10 ტელ: 225 81 05
დამკვეთი:	შპს "სიეიჩ CH Group" ტელ: 599 92-88-77
პროექტი:	მრავალბინიანი საცხოვრებელი სახლი
მისამართი:	ქ.თბილისი, ნატახტარის ქ. N20ა
სქემატური ბრძილი:	
შენიშვნა:	
ფარიდობა:	კიბის უჯრედი და სალარაზე: 57.8 მ2 საცხოვრებელი ფართი 380მ2 სახაჭხულო ფართი 204.45 მ2

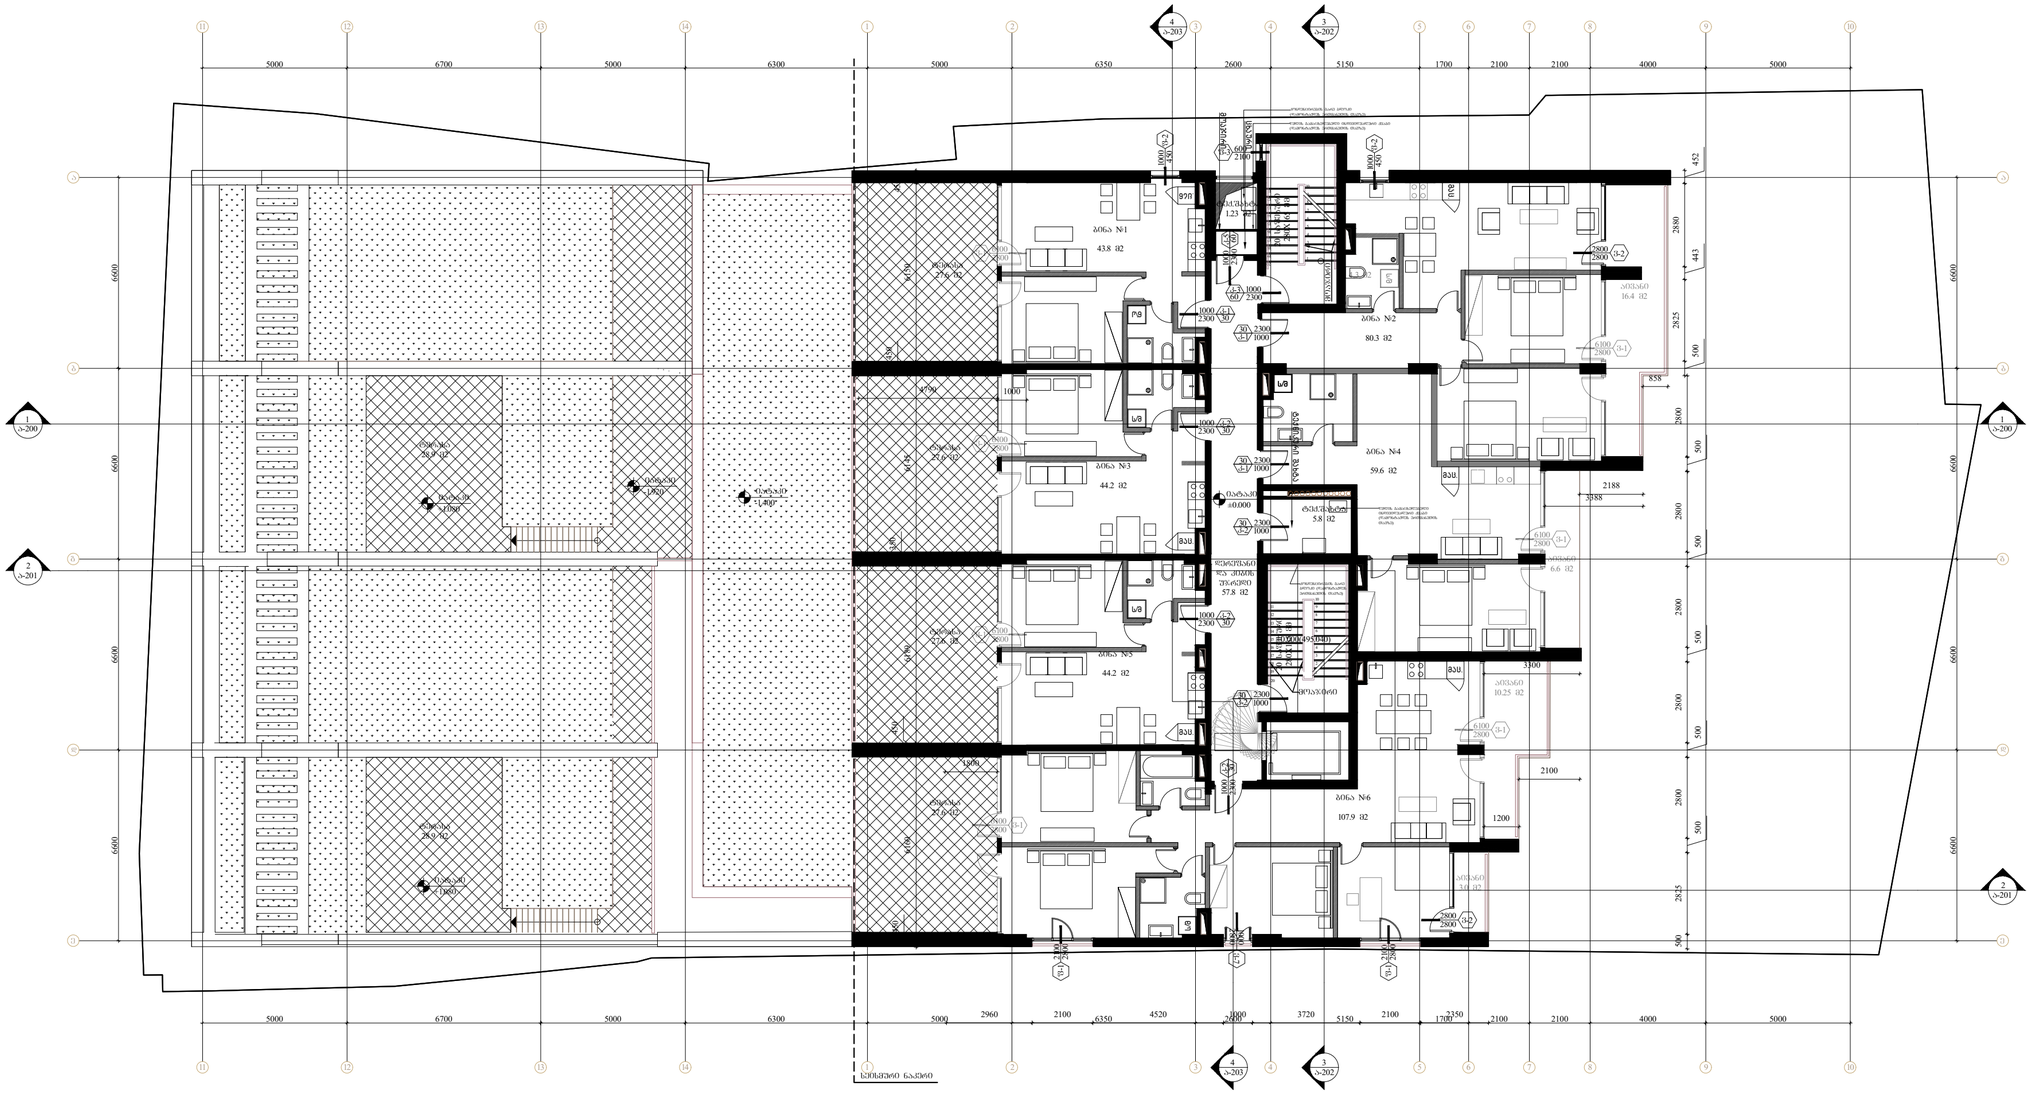
5000
6700
5000
6300
5000
6350
2600
5150
1700
2100
2100
4000
5000
6600
2960
2100
4520
3720
2350
452
2880
443
2825
500
858
2188
3388
3300
2100
1200
2800
1000
2300
1000
2800
1000
2100
1000
2800
1000
2100
1000
2800
1000
2100












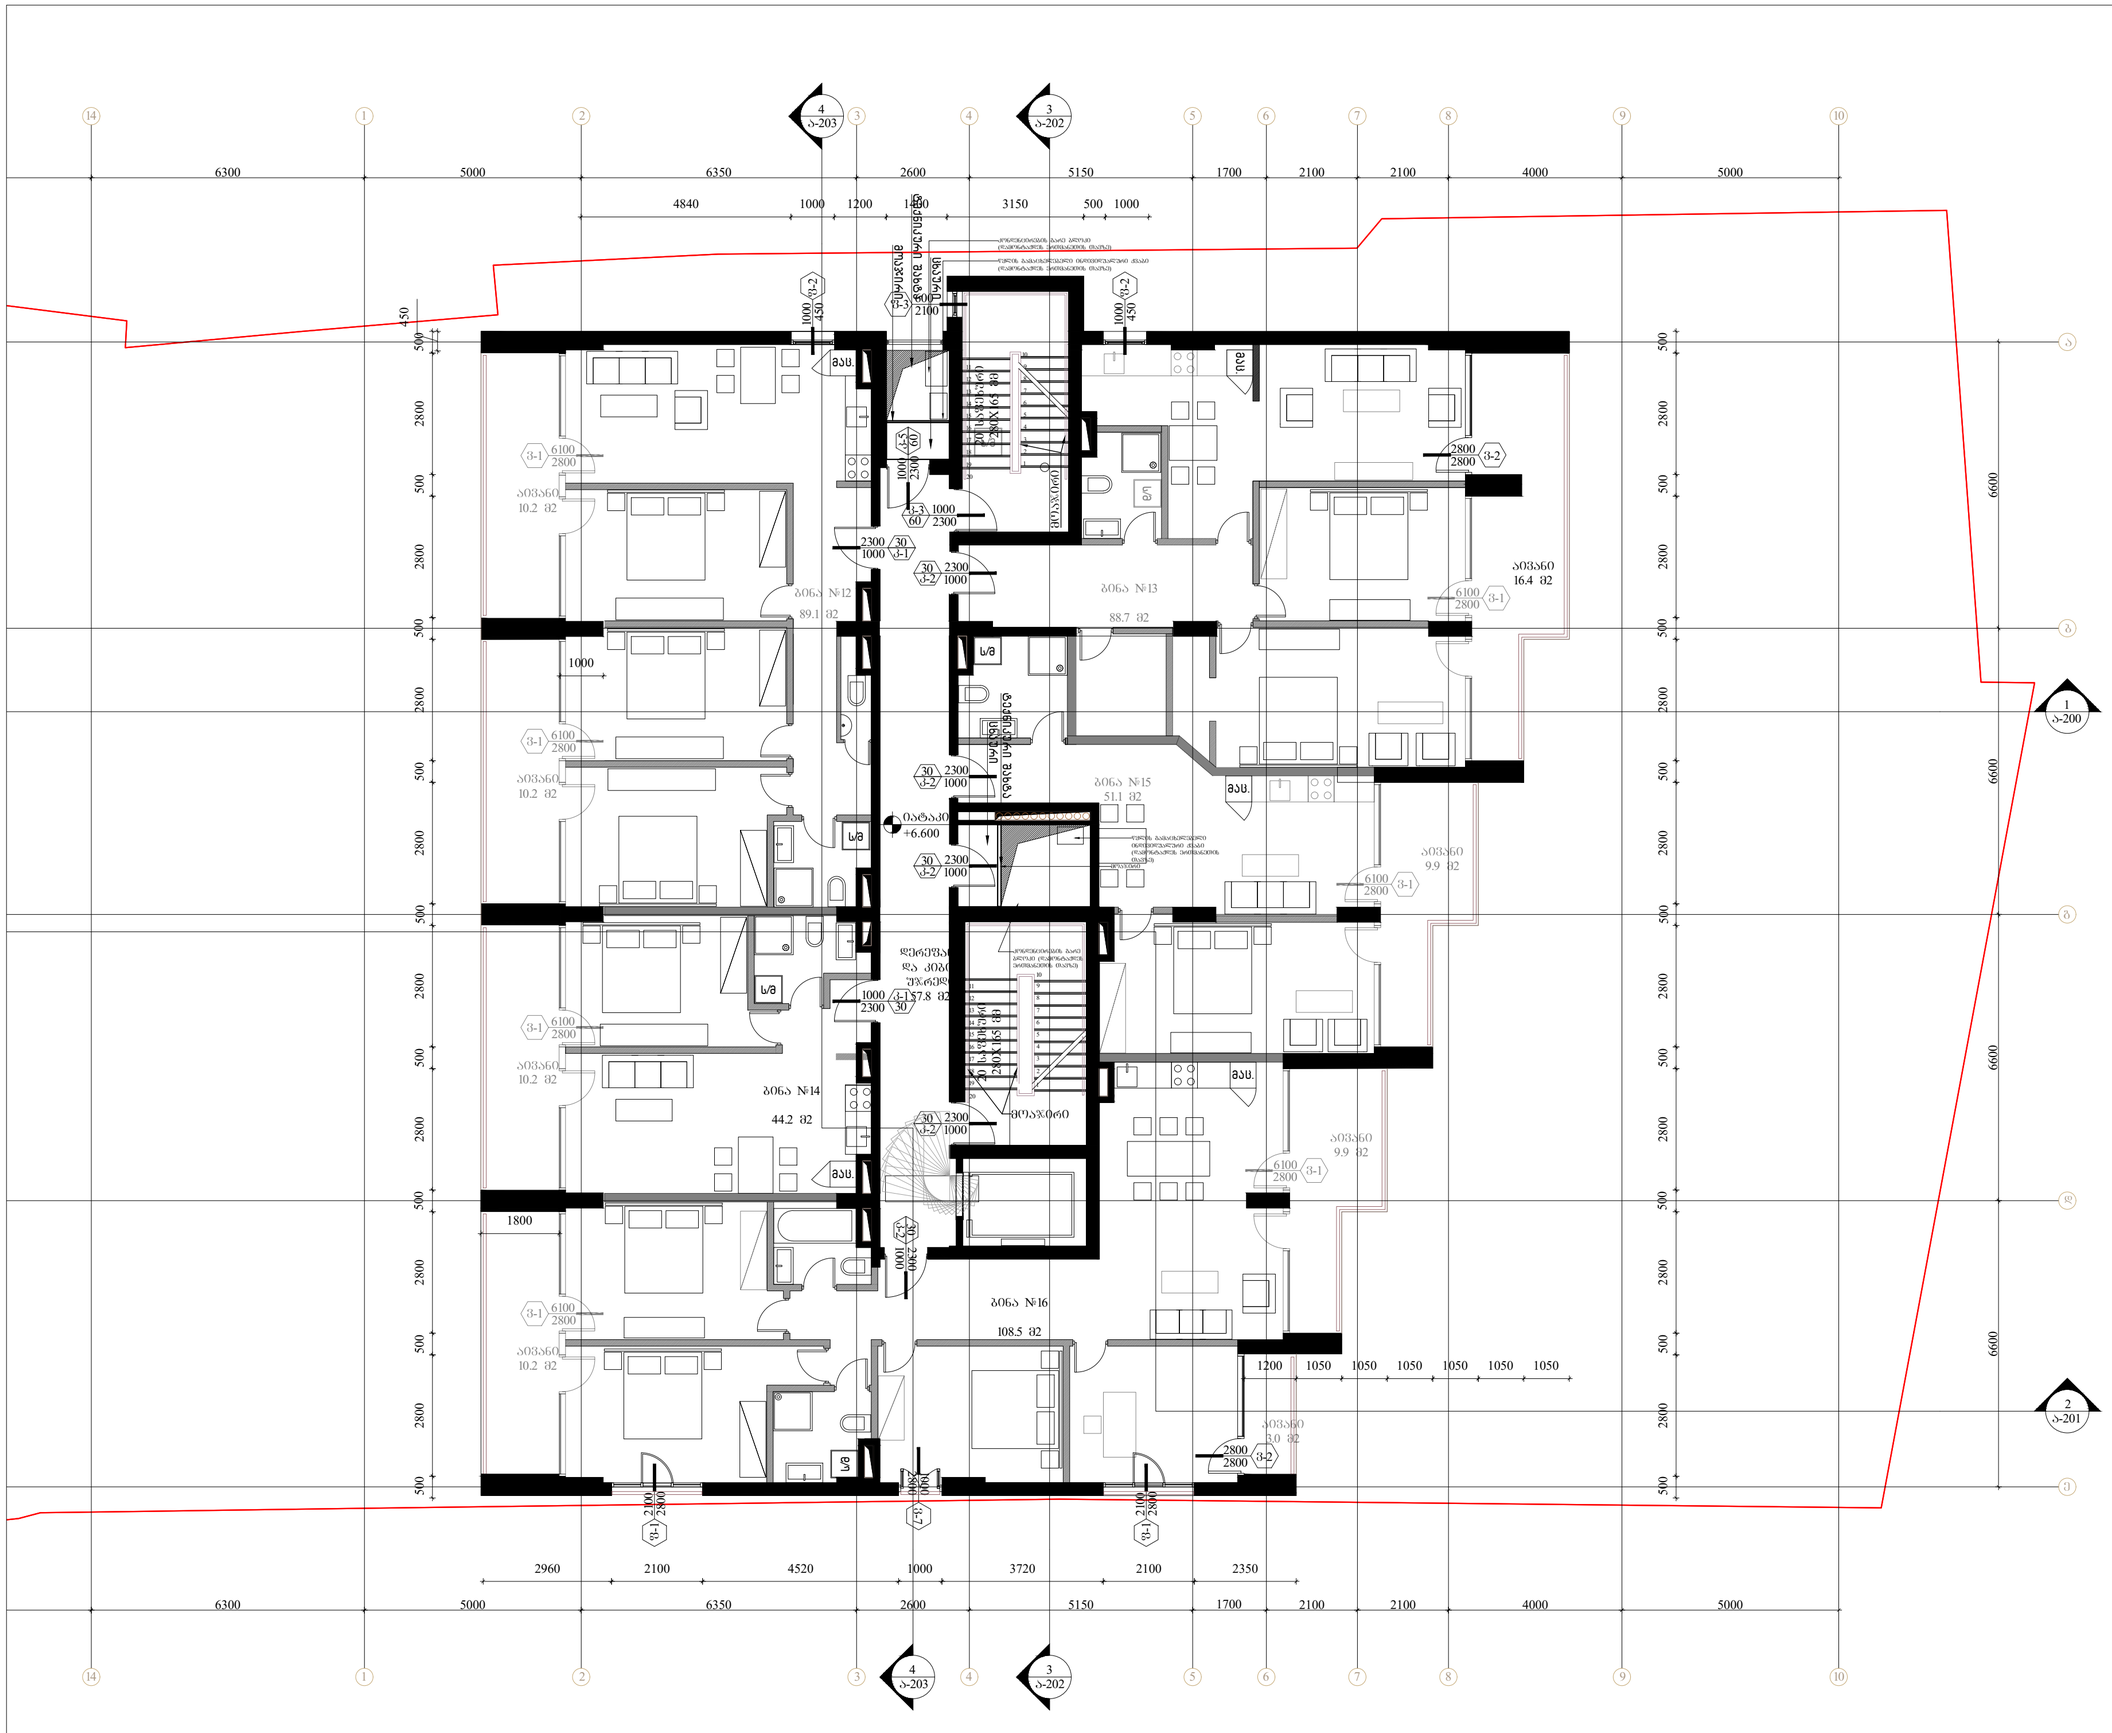
ბინა №12
89.1 მ2
ბინა №13
88.7 მ2
ბინა №14
44.2 მ2
ბინა №15
51.1 მ2
ბინა №16
108.5 მ2
ა03ა60
10.2 მ2
ა03ა60
16.4 მ2
ა03ა60
9.9 მ2
ა03ა60
3.0 მ2
ს/ბ
მას.

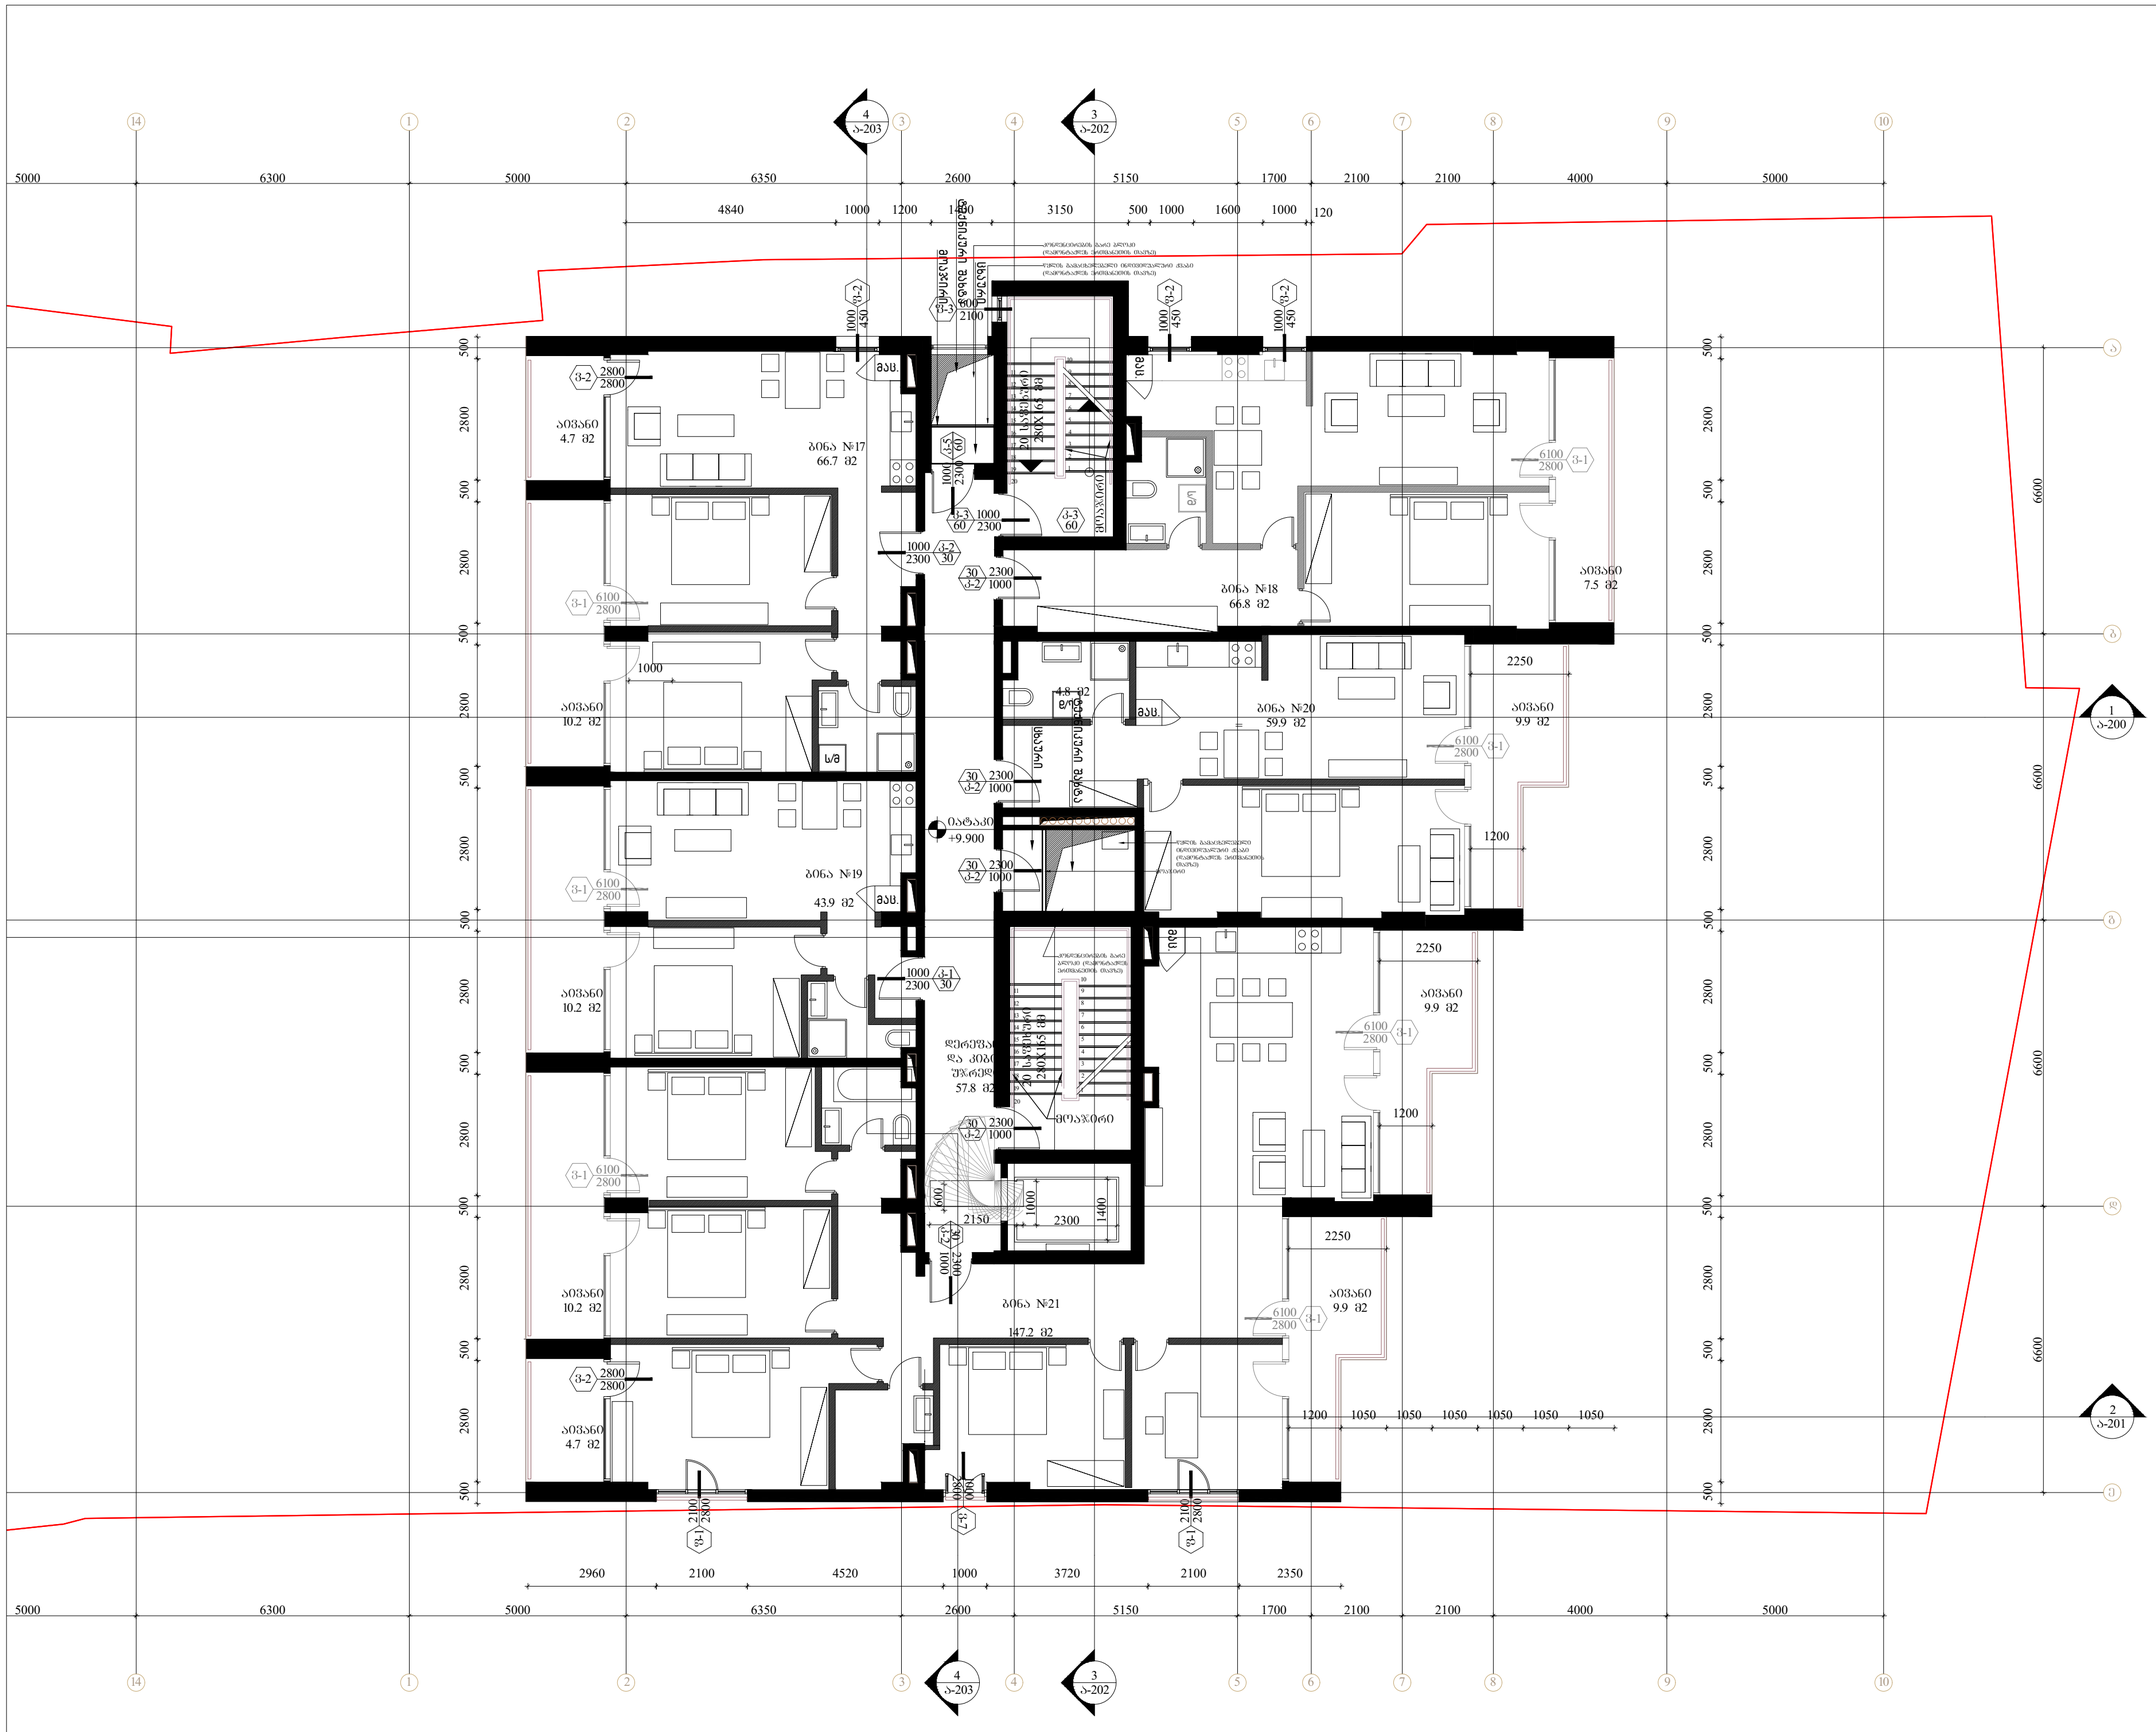
ბინა №17
66.7 მ2
ბინა №18
66.8 მ2
ბინა №19
43.9 მ2
ბინა №20
59.9 მ2
ბინა №21
147.2 მ2
აივანი
4.7 მ2
აივანი
10.2 მ2
აივანი
7.5 მ2
აივანი
9.9 მ2

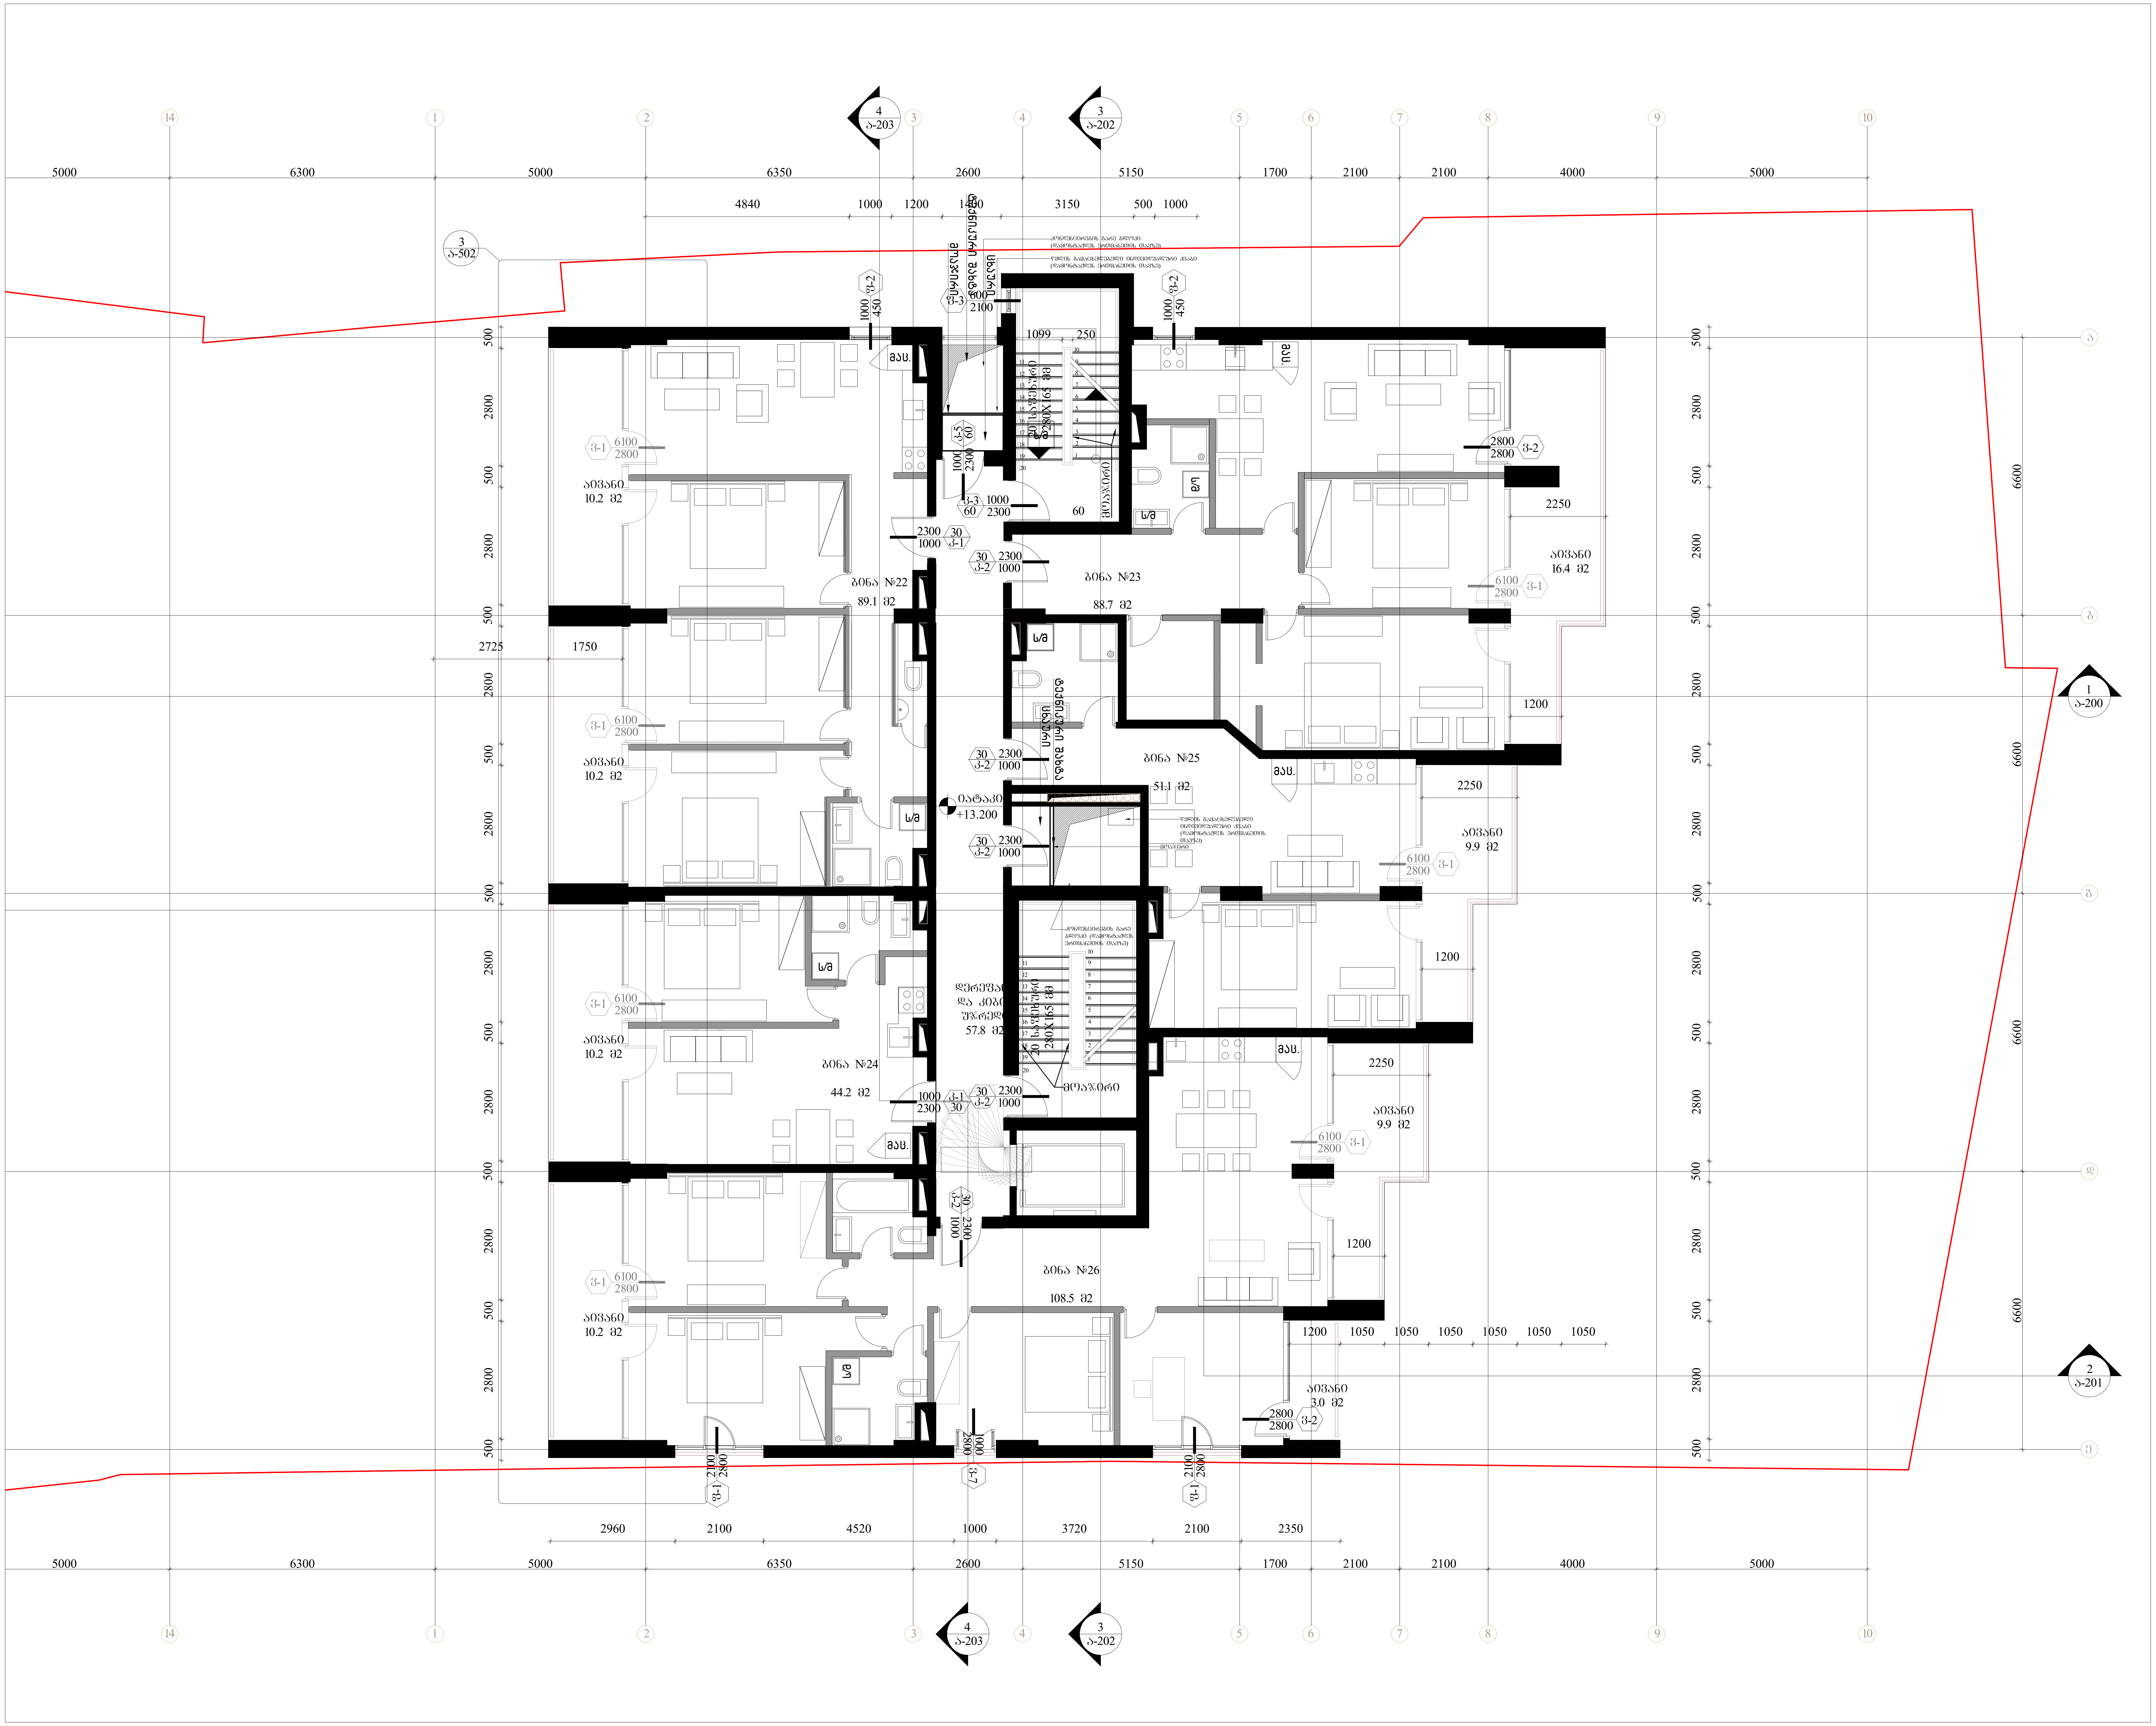

შემსრულებელი: შპს თ-არქიტექტს
ქ.თბილისი, ვაკე-საბურთალოს რ-ნი, აბულაძის ჩიხი N10
ტელ: 225 81 05

დამკვეთი: შპს "ზიეიჩ CH Group"
ტელ: 599 92-88-77

პროექტი: მრავალბინიანი საცხოვრებელი სახლი

მისამართი: ქ.თბილისი, ნატახტარის ქ. N20ა

სქემატური ჭრილი:

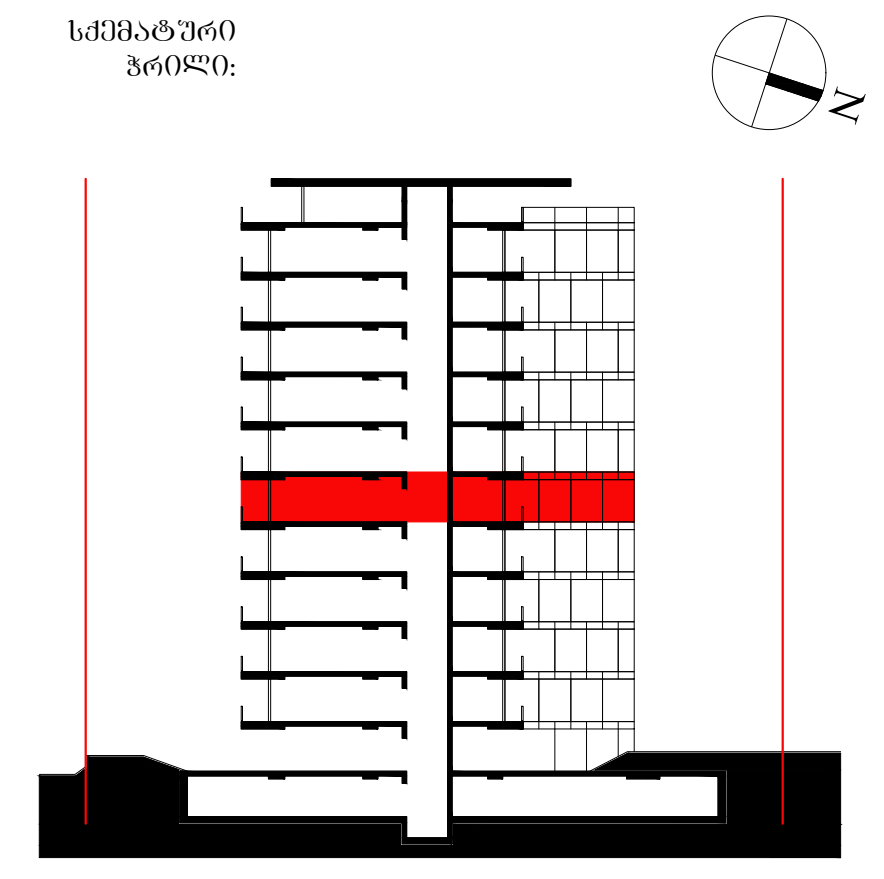

შენიშვნა:

ფართობები:
381.6 მ2
კიბის უჯრედი და ჰოლი
57.8 მ2
საზაფხულო ფართი
80 მ2

ავტორი: გ.ინასარიძე

დაამუშავა: ნ.მაისურაძე
მ.მაღლაკელიძე

სტატუსი: მიმდინარეობს პროექტის შეთანხმება ქ.თბილისის მერიის სამსახურში

პროექტის N: 001
თარიღი: 2022/06/20
მასშტაბი: 1:100
ფორმატი: A2

ნახაზი: გეგმა +13.200 ნიშნულზე

ა-107

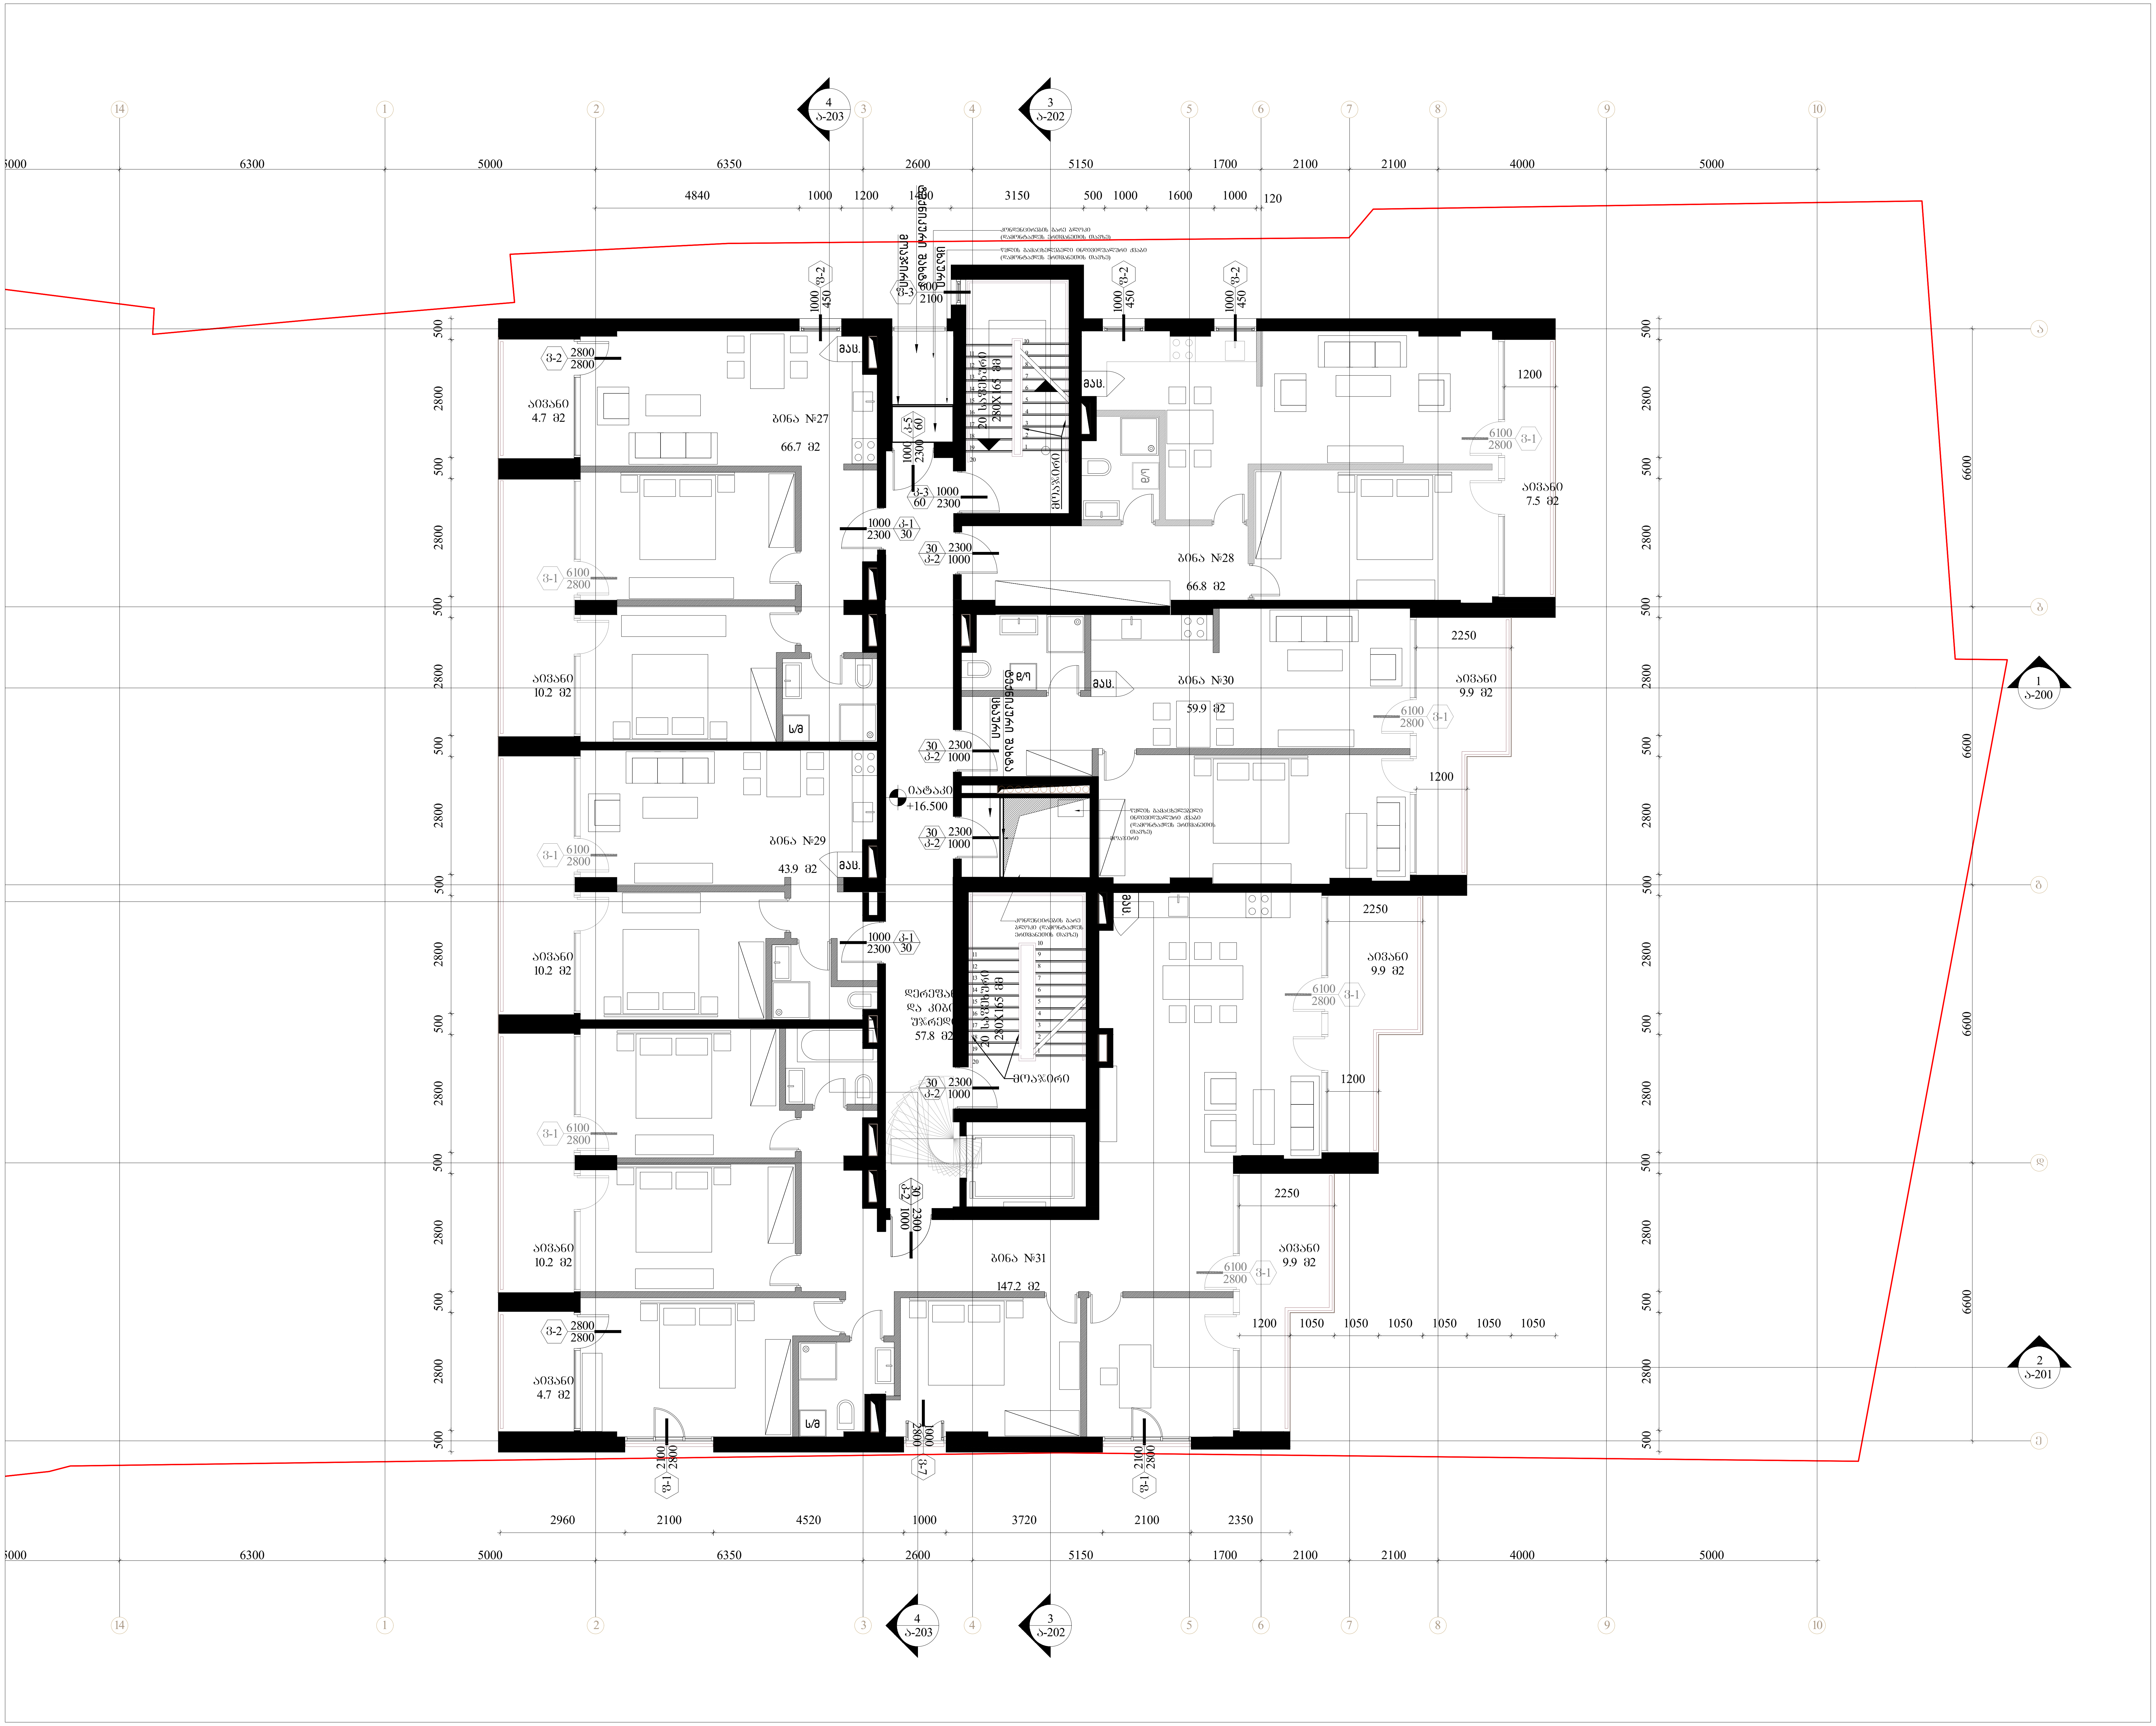

შემსრულებელი: შპს თ-არქიტექტს

ქ.თბილისი, ვაკე-საბურთალოს რ-ნი, აბულაძის ჩიხი N10

ტელ: 225 81 05

დამკვეთი: შპს "სიეიჩ CH Group"

ტელ: 599 92-88-77

პროექტი: მრავალბინიანი საცხოვრებელი სახლი

მისამართი: ქ.თბილისი, ნატახტარის ქ. N20ა

სქემატური ჭრილი:

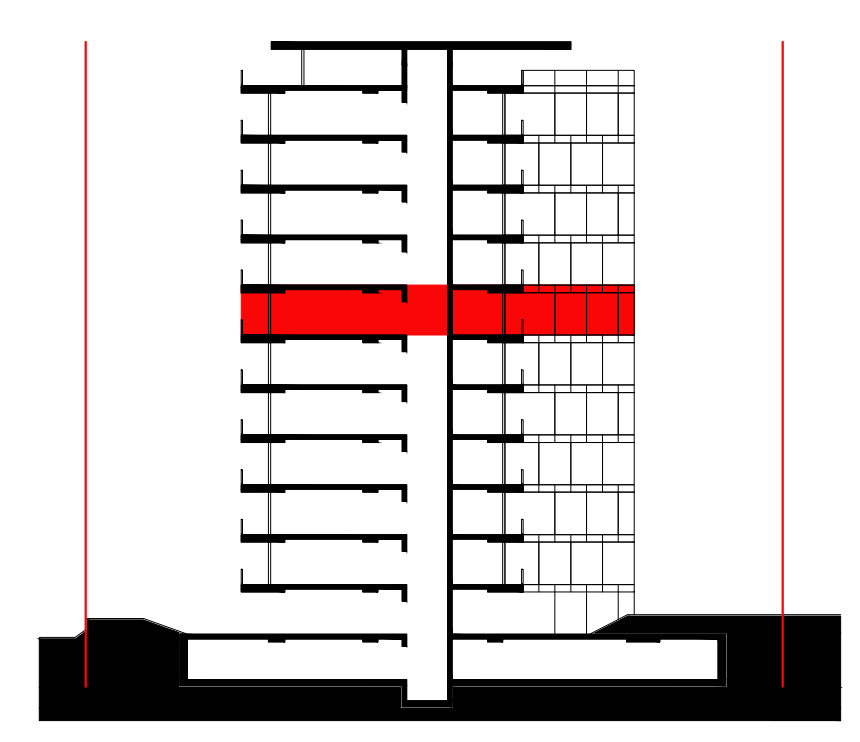

შენიშვნა:

ფართობები:

384.5 მ2
კიბის უჯრედი და ჰოლი
57.8 მ2
საზაფხულო ფართი
77.2 მ2

ავტორი: გ.ინასარიძე

დაამუშავა: ნ.მაისურაძე, მ.მაღლაკელიძე

სტატუსი: მიმდინარეობს პროექტის შეთანხმება ქ.თბილისის მერიის სამსახურში

პროექტის N: 001

თარიღი: 2022/06/20

მასშტაბი: 1:100

ფორმატი: A2

ნახაზი: გეგმა +16.500 ნიშნულზე

ა-108

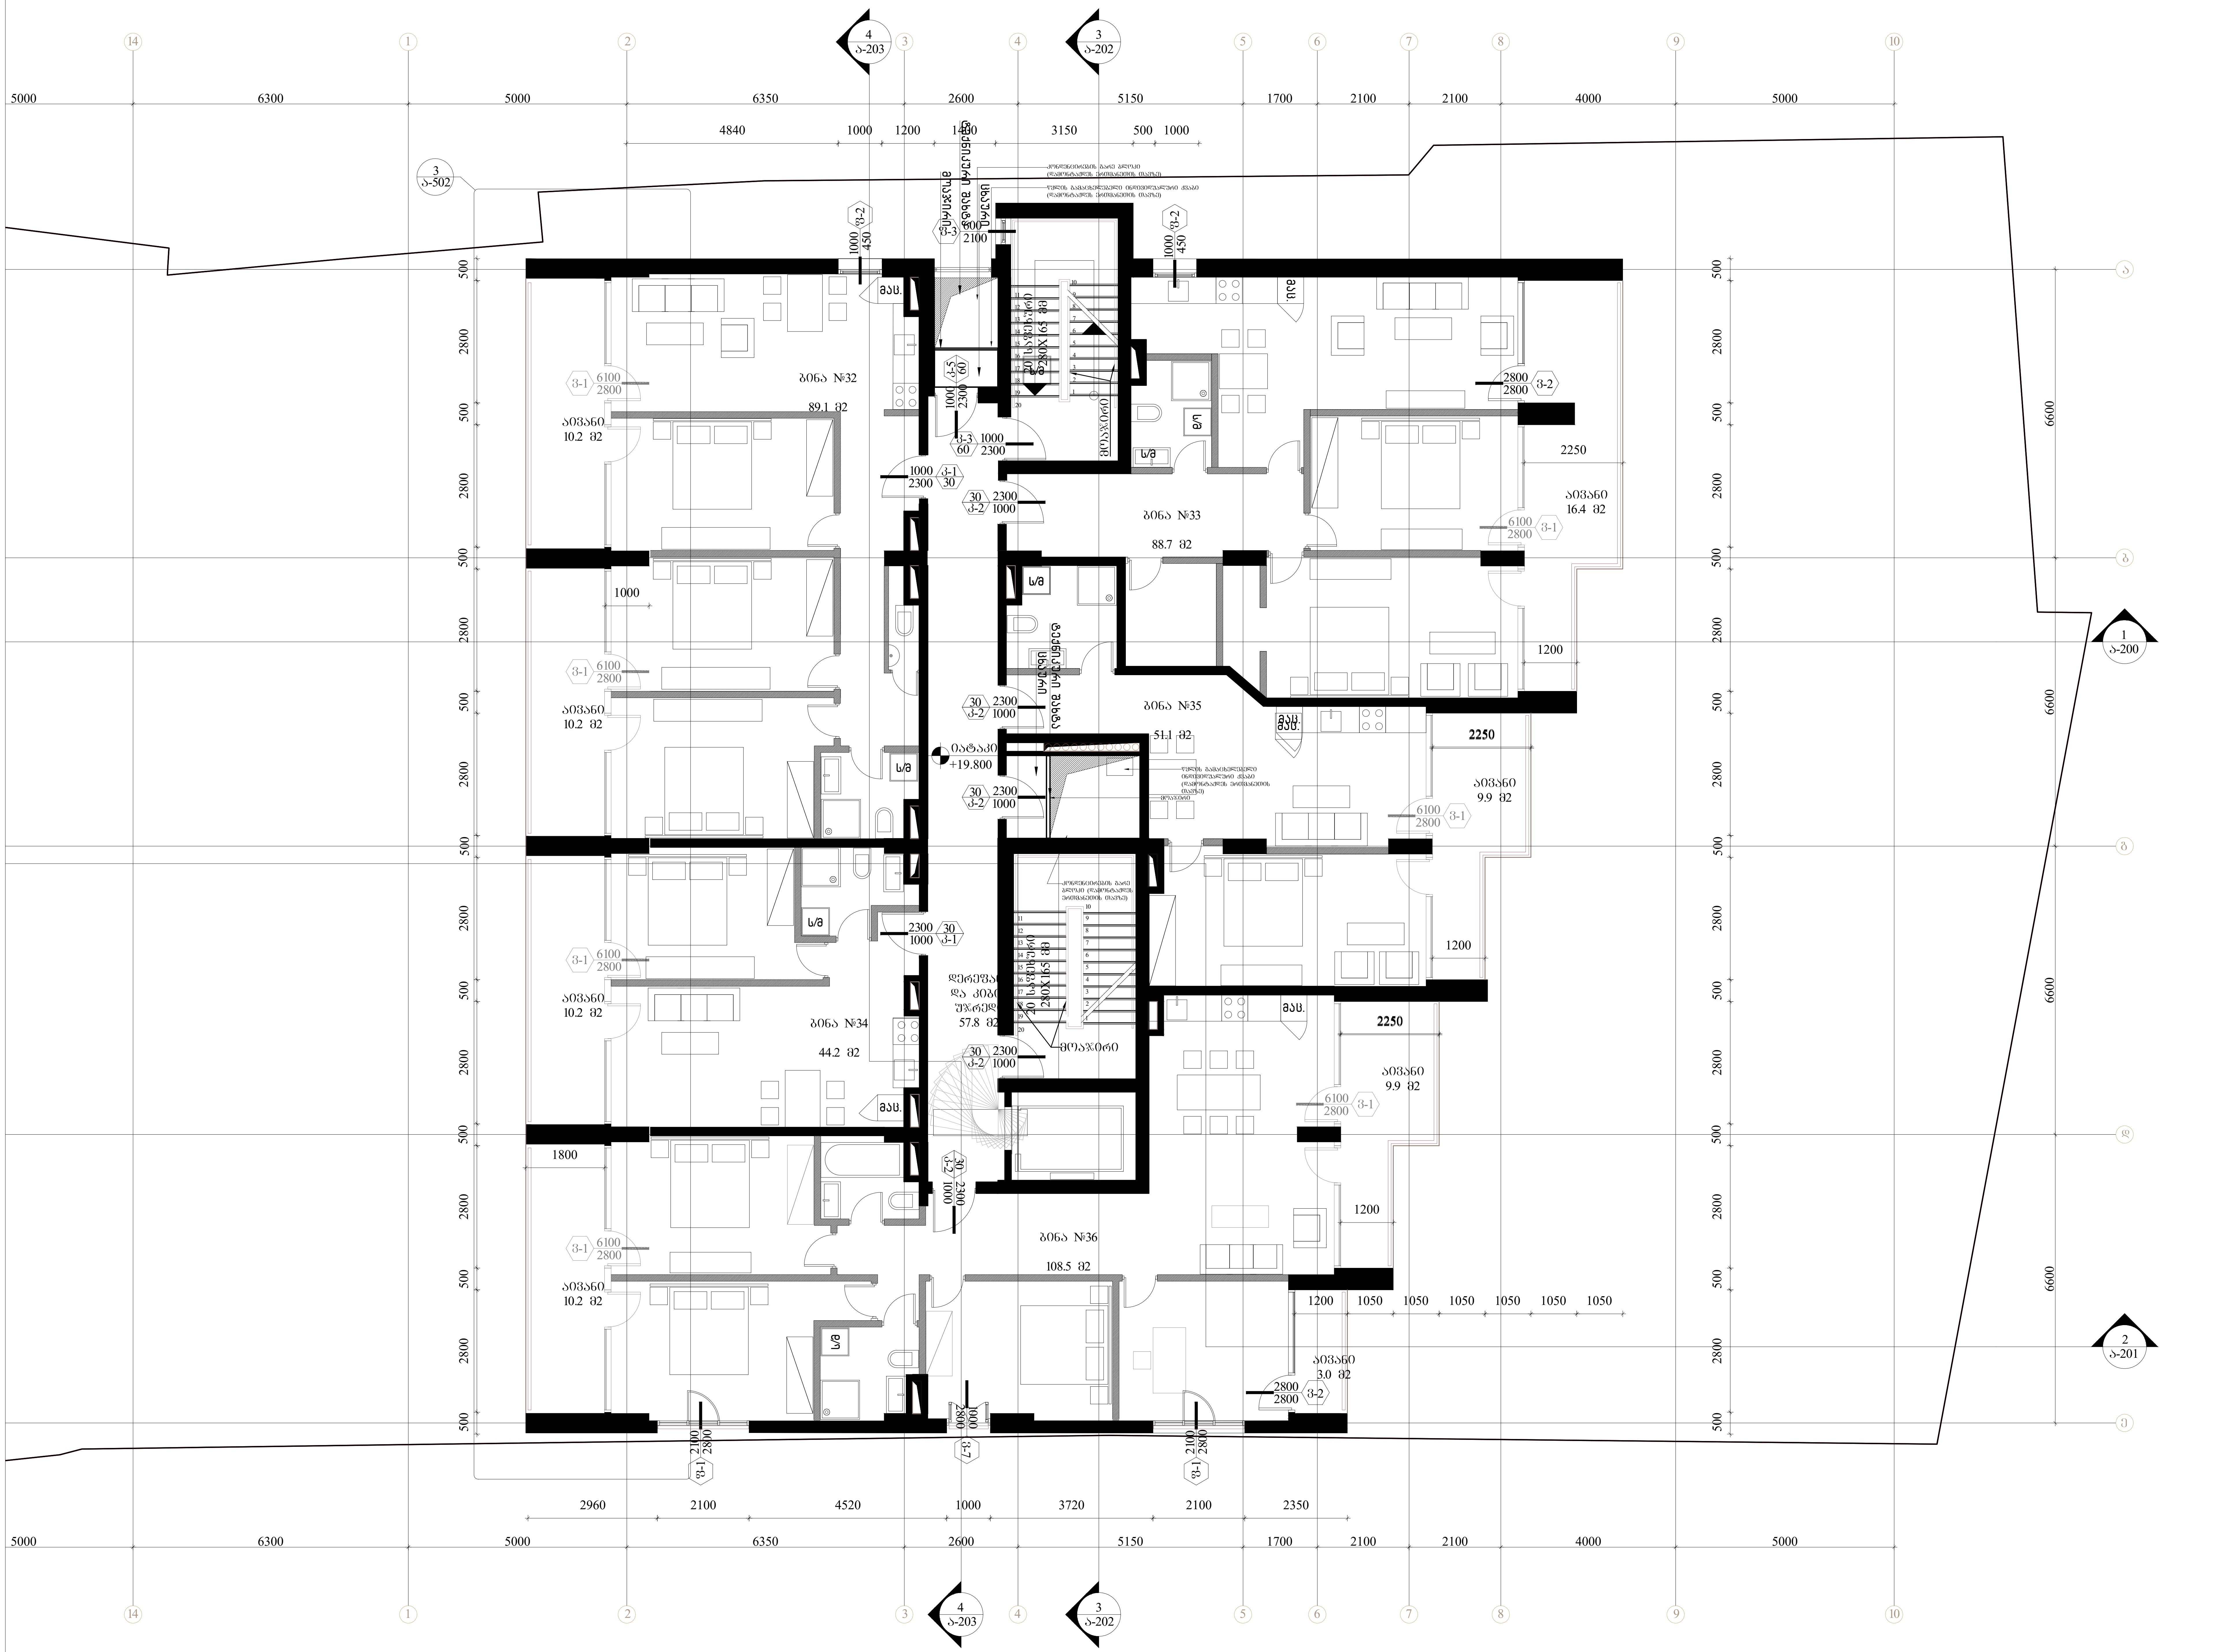

შემსრულებელი: შპს თ-არქიტექტს
ქ.თბილისი, ვაჟა-საბურთალოს რ-ნი,
აბულაძის ჩიხი N10
ტელ: 225 81 05

დამკვეთი: შპს "სიეიჩ CH Group"
ტელ: 599 92-88-77

პროექტი: მრავალბინიანი საცხოვრებელი სახლი

მისამართი: ქ.თბილისი, ნატახტარის ქ. N20ა

სქემატური ჭრილი:

შენიშვნა:

ფართობები:
381.6 მ2
კიბის უჯრედი და ჰოლი
57.8 მ2
საზაფხულო ფართი
80 მ2

ავტორი: გ.ინასარიძე
დაამუშავა: ნ.მაისურაძე
მ.მაღლაკელიძე

სტატუსი: მიმდინარეობს პროექტის შეთანხმება ქ.თბილისის მერიის სამსახურში

პროექტის N: 001
თარიღი: 2022/06/20
მასშტაბი: 1:100
ფორმატი: A2

ნახაზი: გეგმა +19.800 ნიშნულზე

ა-109











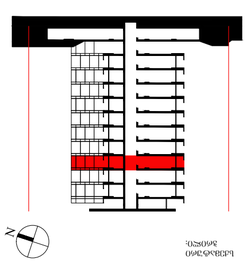













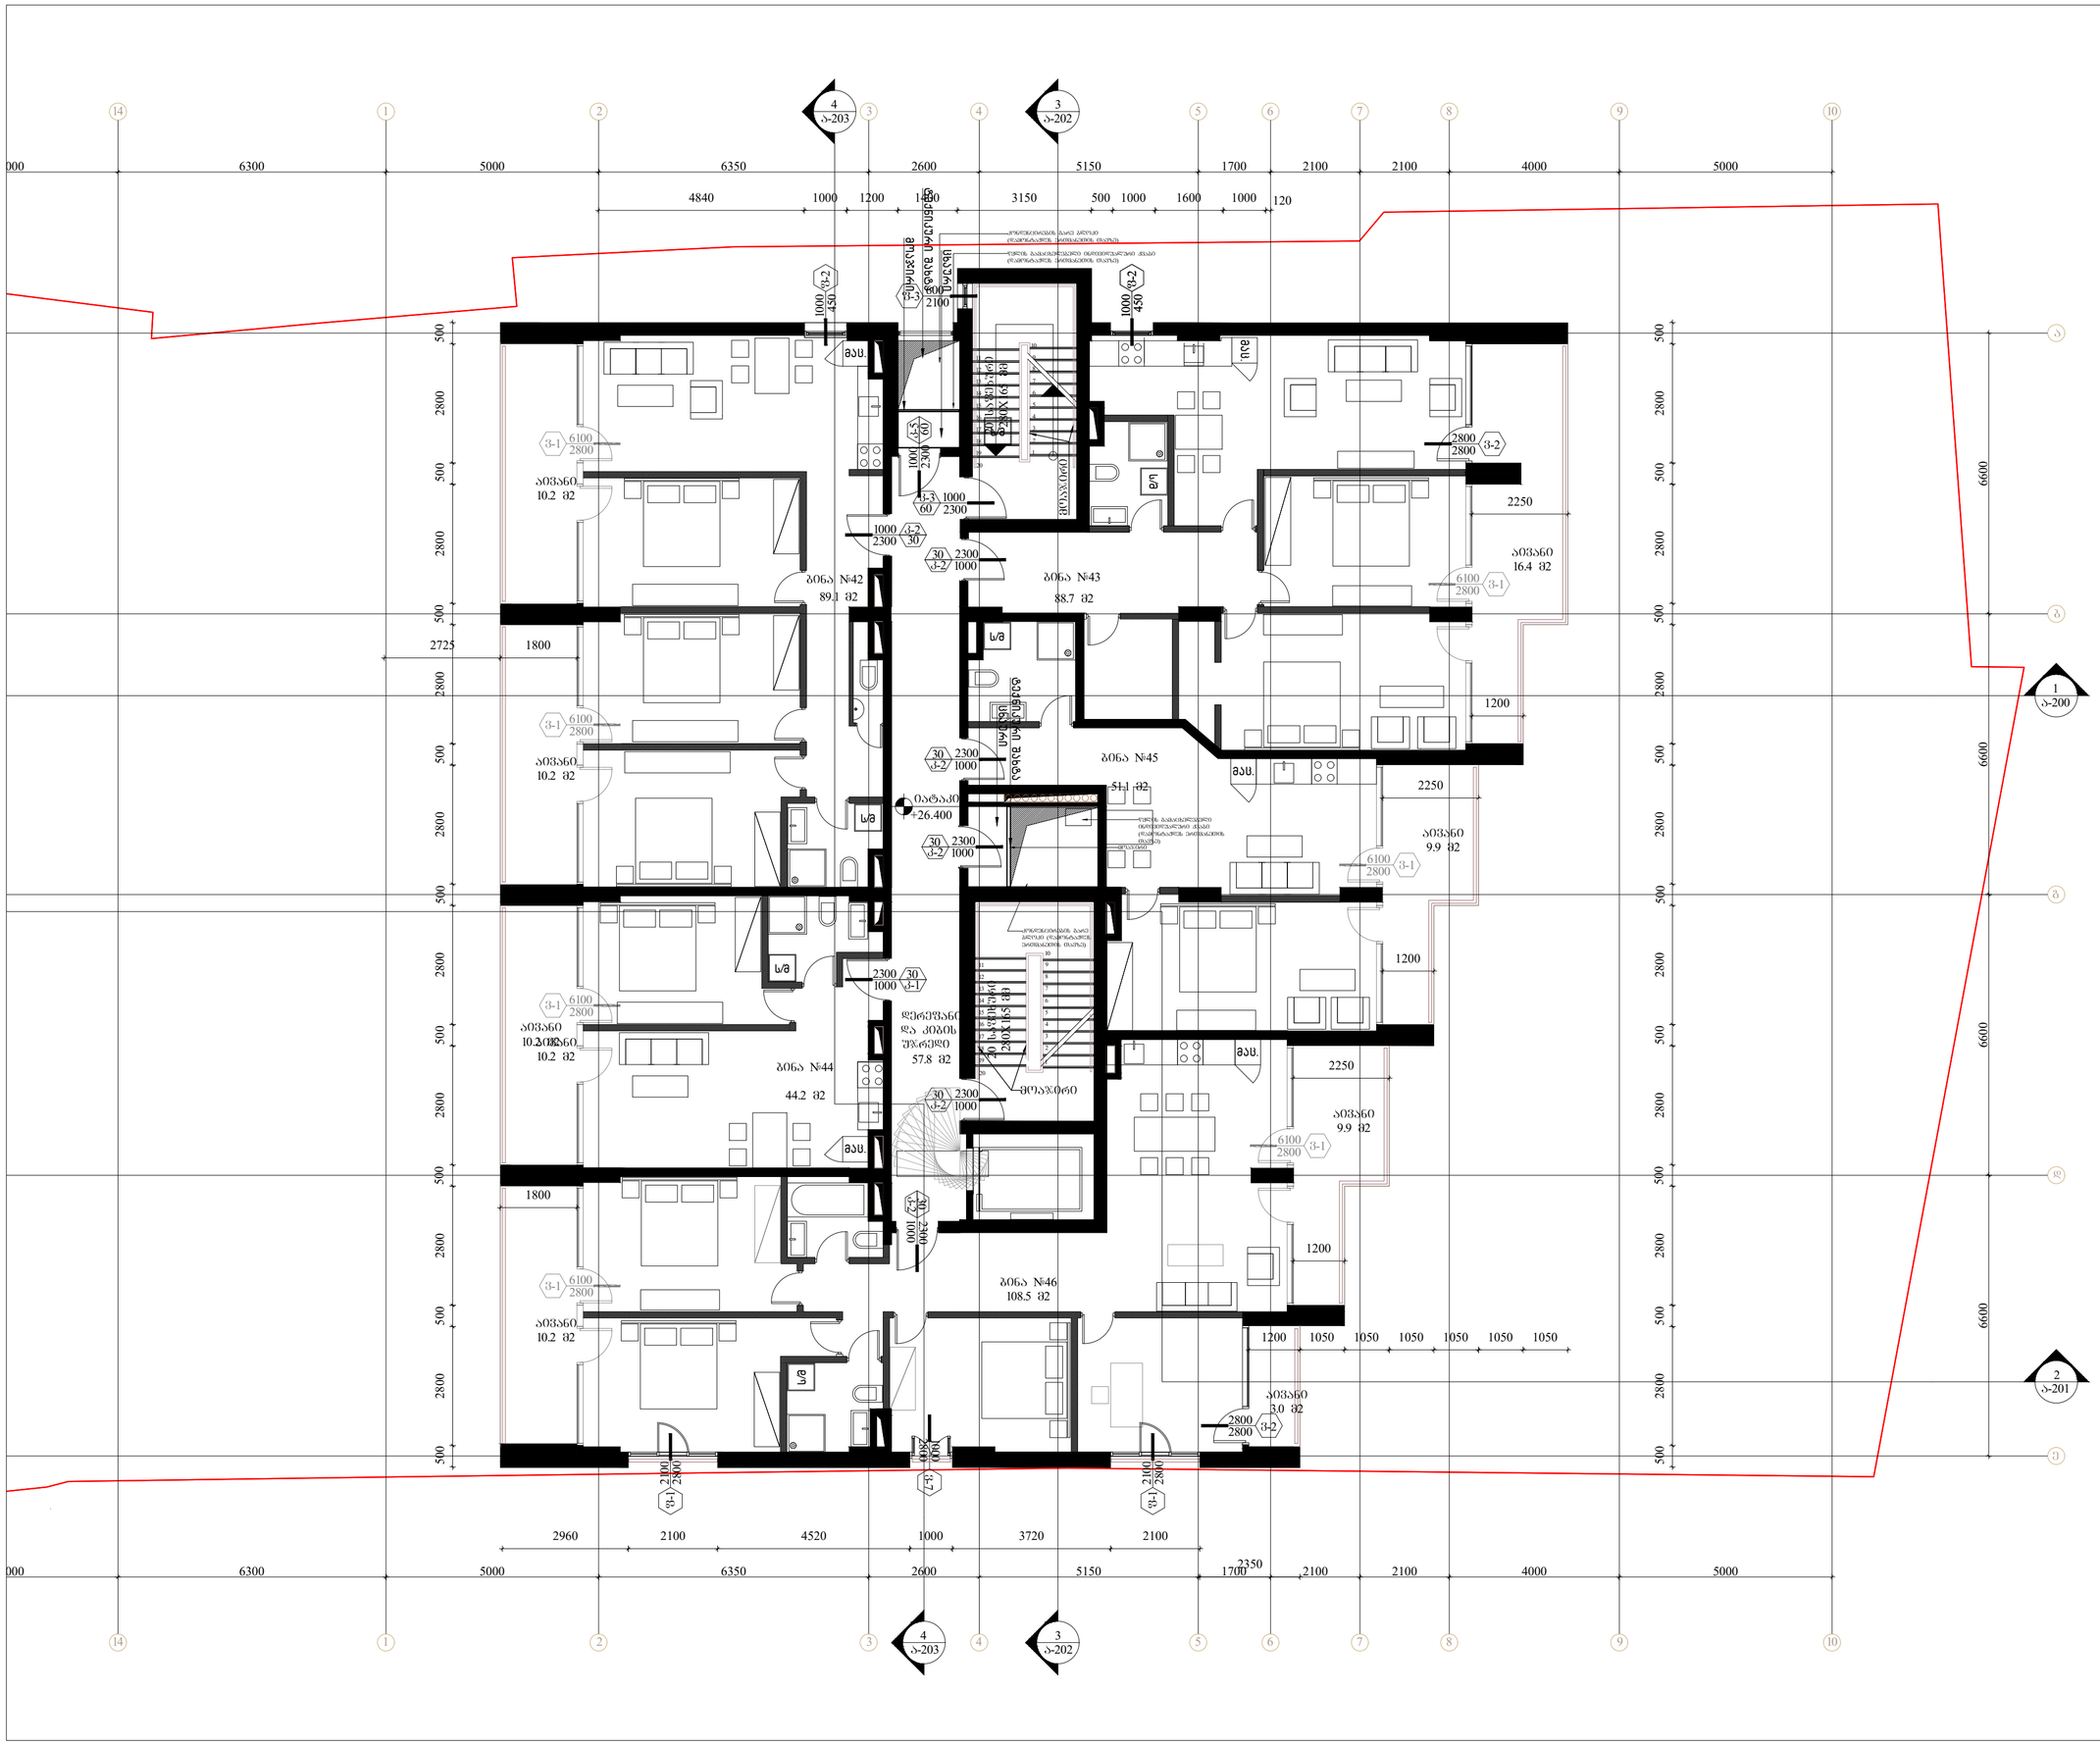
4
ა-203
3
ა-202
1
ა-200
2
ა-201
ბინა №42
89.1 მ2
ბინა №43
88.7 მ2
ბინა №44
44.2 მ2
ბინა №45
51.1 მ2
ბინა №46
108.5 მ2
საერთო აივანი
10.2 მ2
საერთო აივანი
16.4 მ2
საერთო აივანი
9.9 მ2
საერთო აივანი
3.0 მ2
დერეფანი და კიბის უჯრედი
57.8 მ2
სველი წერტილი
სველი წერტილი
სველი წერტილი



შემსრულებელი: შპს თ-არქიტექტს
ქ.თბილისი, ვაკე-საბურთალოს რ-ნი, აბულაძის ჩიხი N10
ტელ: 225 81 05

დამკვეთი: შპს "სიეიჩ CH Group"
ტელ: 599 92-88-77

პროექტი: მრავალბინიანი საცხოვრებელი სახლი

მისამართი: ქ.თბილისი, ნატახტარის ქ. N20ა

სქემატური ჭრილი:

შენიშვნა:

ფართობები:
387.75 მ2
კიბის უჯრედი და ჰოლი 57.8 მ2
საზაფხულო ფართი 77.2 მ2

ავტორი: გ.ინასარიძე

დაამუშავა: ნ.მაისურაძე
მ.მაღლაკელიძე

სტატუსი: მიმდინარეობს პროექტის შეთანხმება ქ.თბილისის მერიის სამსახურში

პროექტის N: 001
თარიღი: 2022/06/20
მასშტაბი: 1:100
ფორმატი: A2

ნახაზი: გეგმა +29.700 ნიშნულზე

ა-112

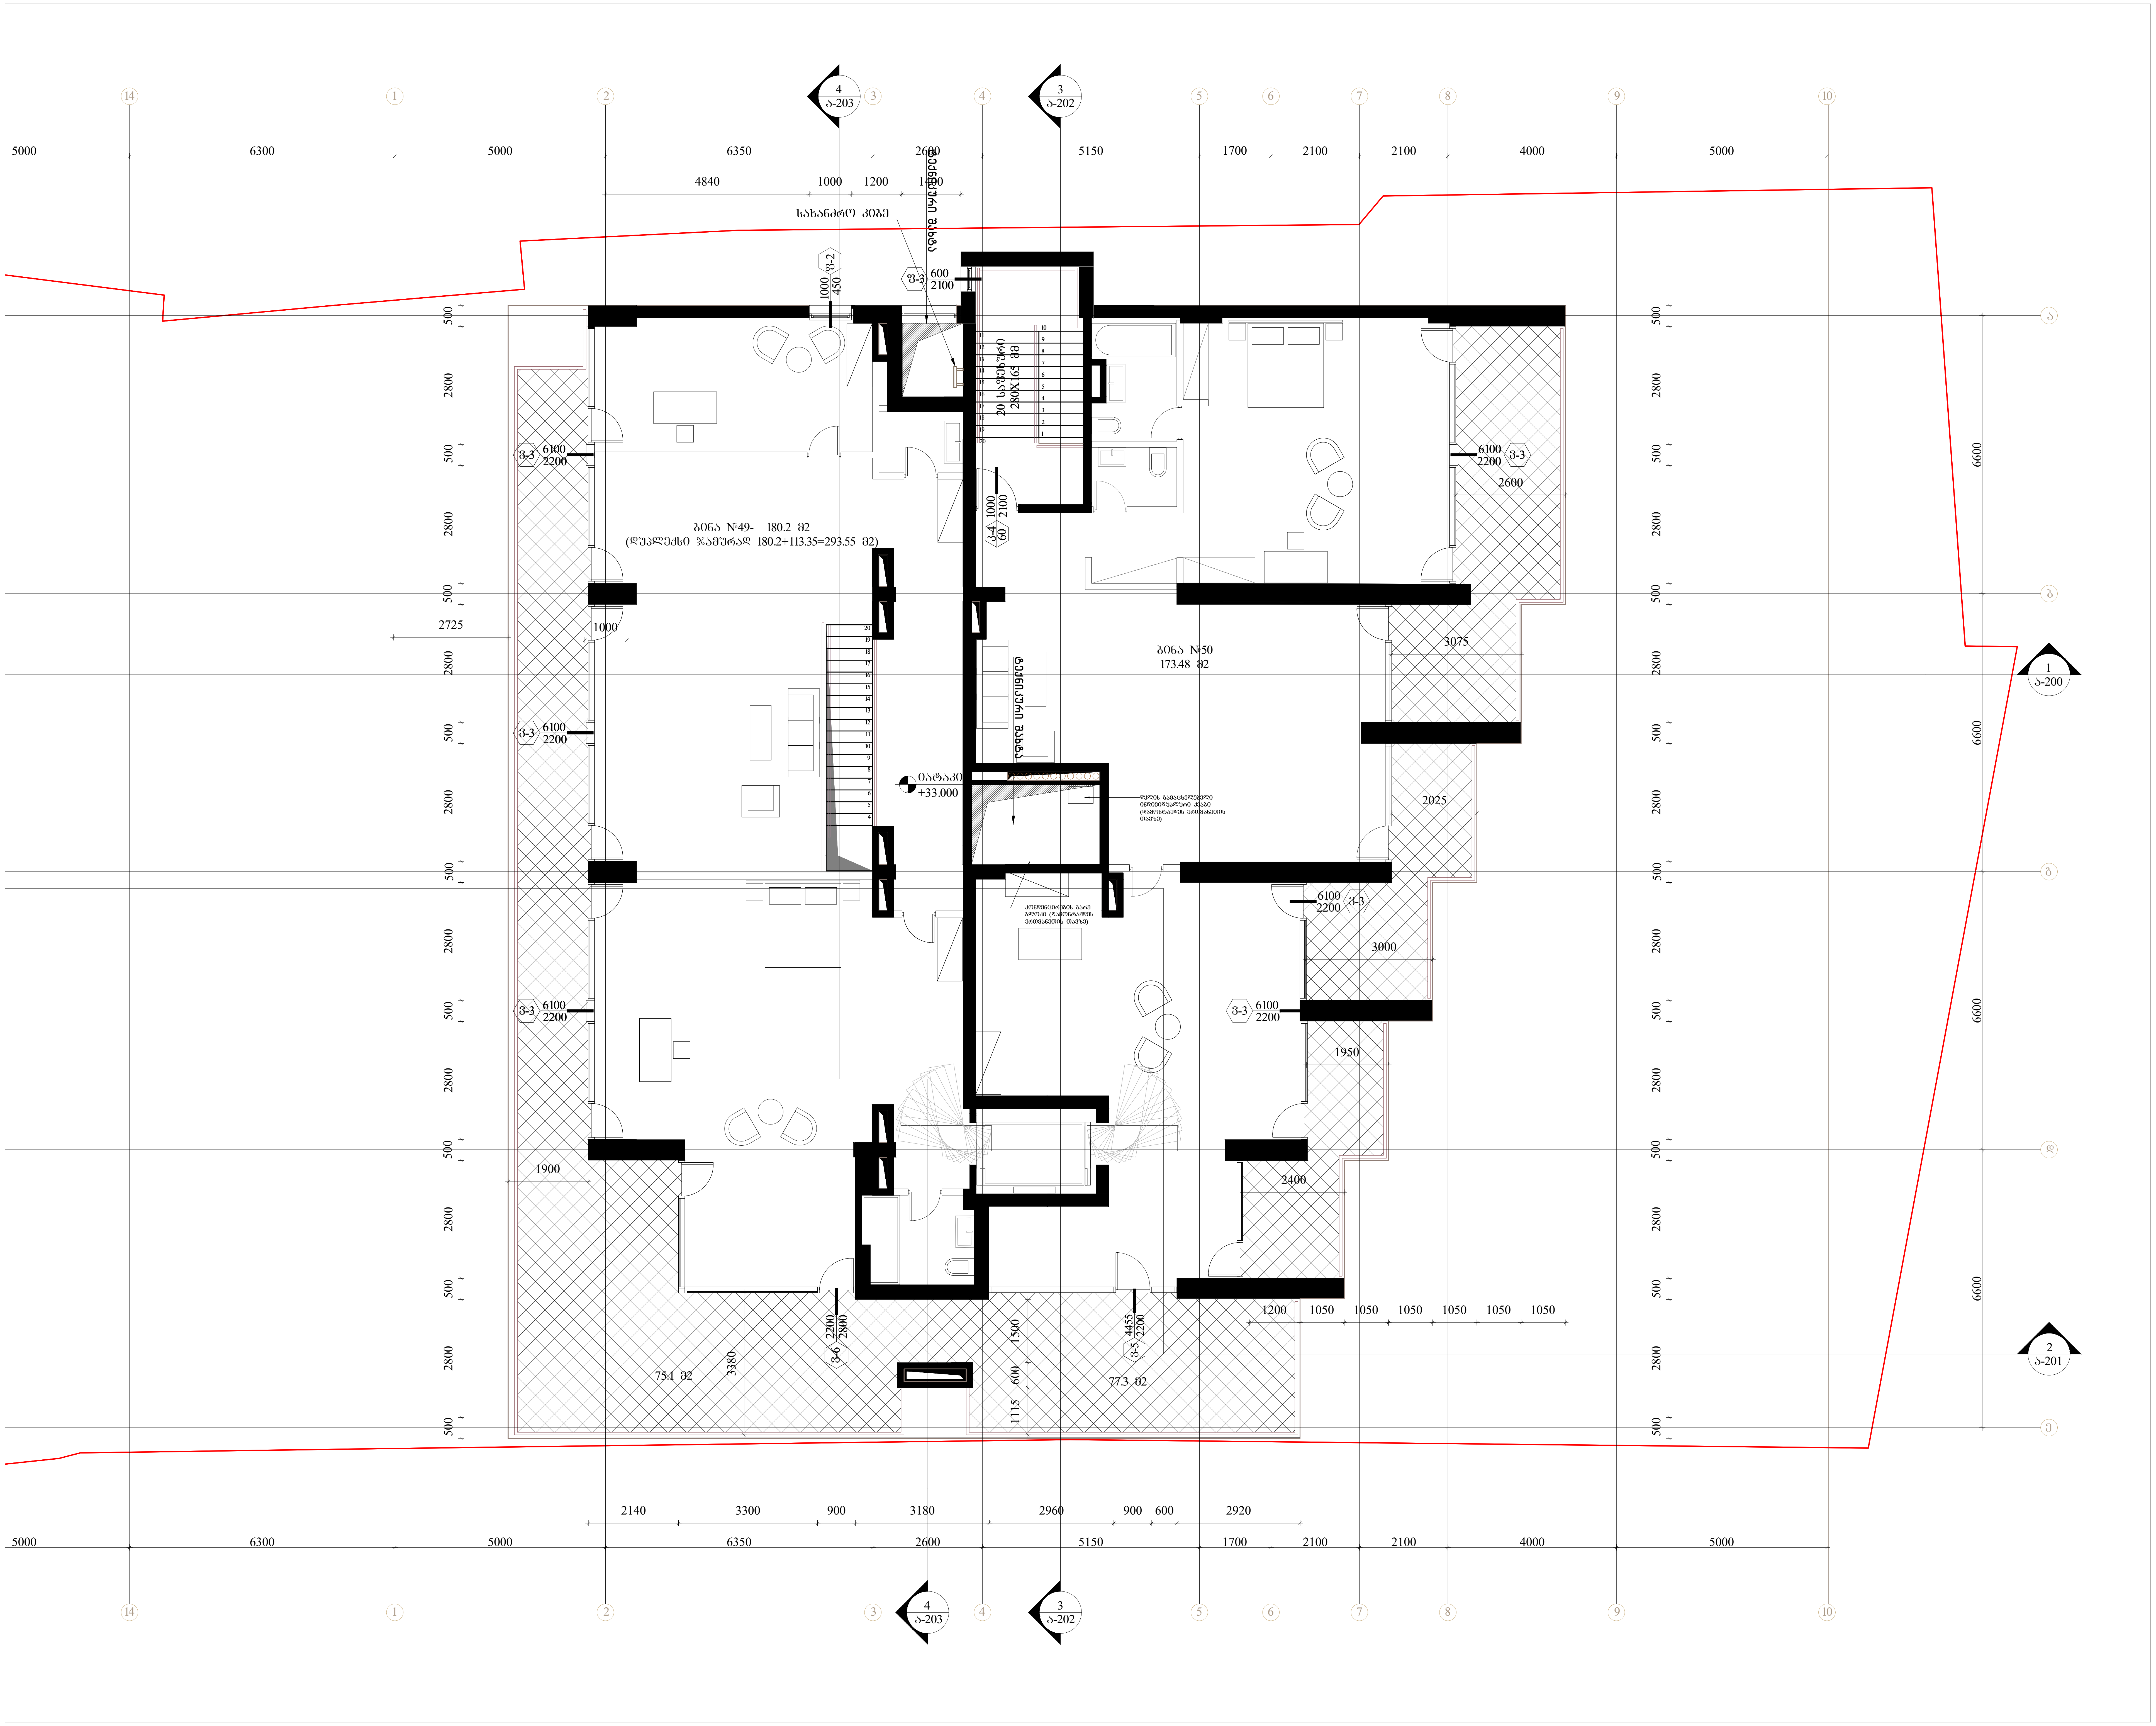

შემსრულებელი: შპს თ-არქიტექტს
ქ.თბილისი, ვაკე-საბურთალოს რ-ნი, აბულაძის ჩიხი N10
ტელ: 225 81 05

დამკვეთი: შპს "სიეიჩ CH Group"
ტელ: 599 92-88-77

პროექტი: მრავალბინიანი საცხოვრებელი სახლი

მისამართი: ქ.თბილისი, ნატახტარის ქ. N20ა

სქემატური ჭრილი:

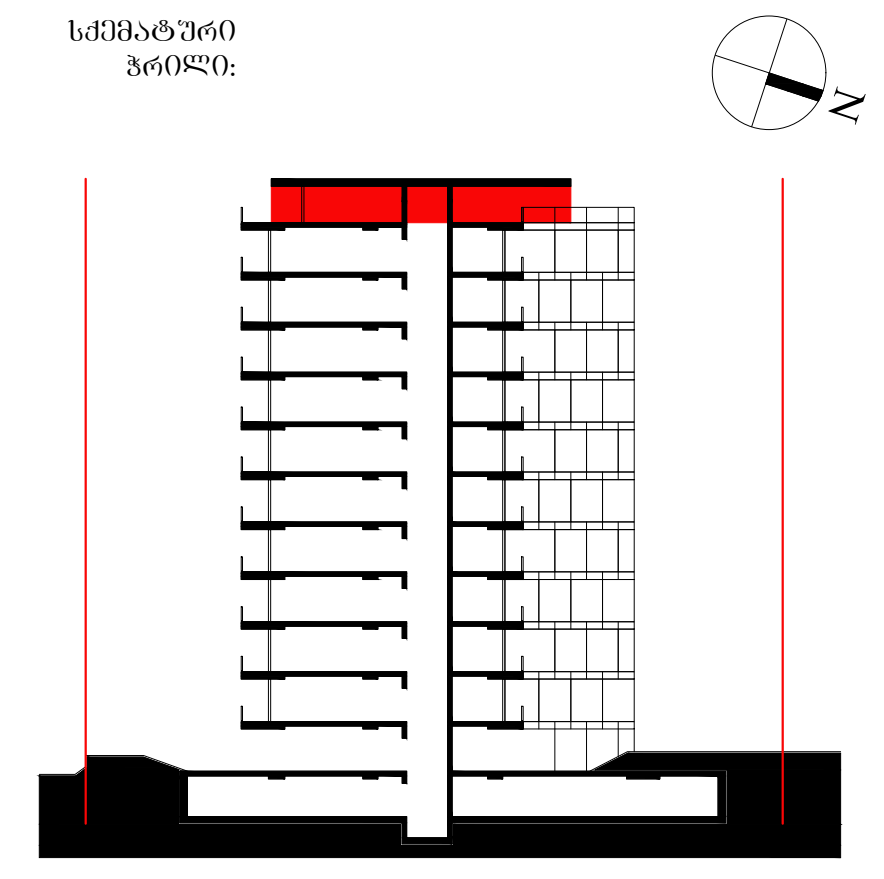

შენიშვნა:

ფართობები:
353.68 მ2
კიბის უჯრედი და ჰოლი
3.9 მ2
საზაფხულო ფართი
152.4 მ2

ავტორი: გ.ინასარიძე

დაამუშავა: ნ.მაისურაძე
მ.მაღლაკელიძე

სტატუსი: მიმდინარეობს პროექტის შეთანხმება ქ.თბილისის მერიის სამსახურში

პროექტის N: 001
თარიღი: 2022/06/20
მასშტაბი: 1:100
ფორმატი: A2

ნახაზი: გეგმა +33.000 ნიშნულზე

ა-113


