

1 ფასადი 1–18 ღერძებში

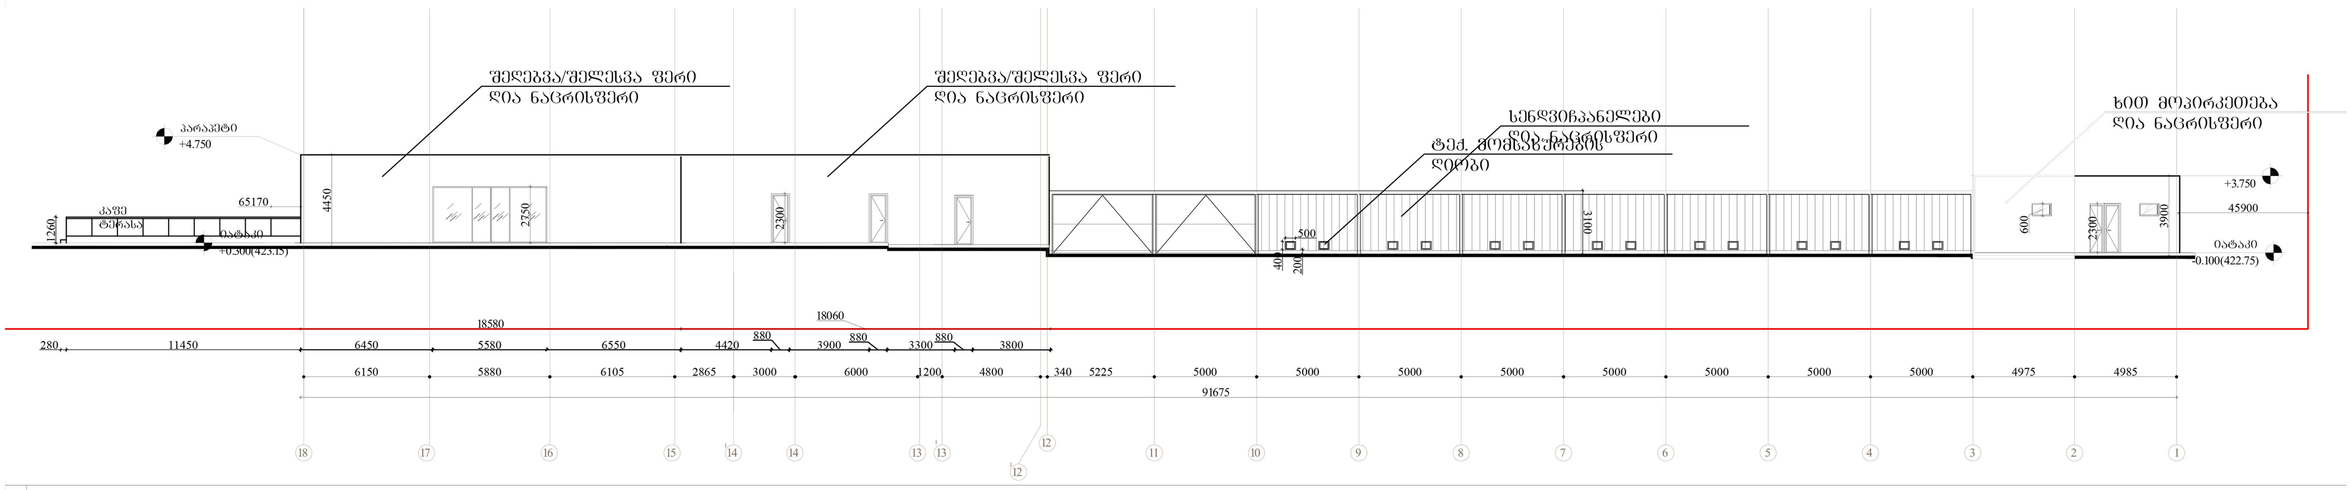

2 ფასადი 18–1 ღერძებში

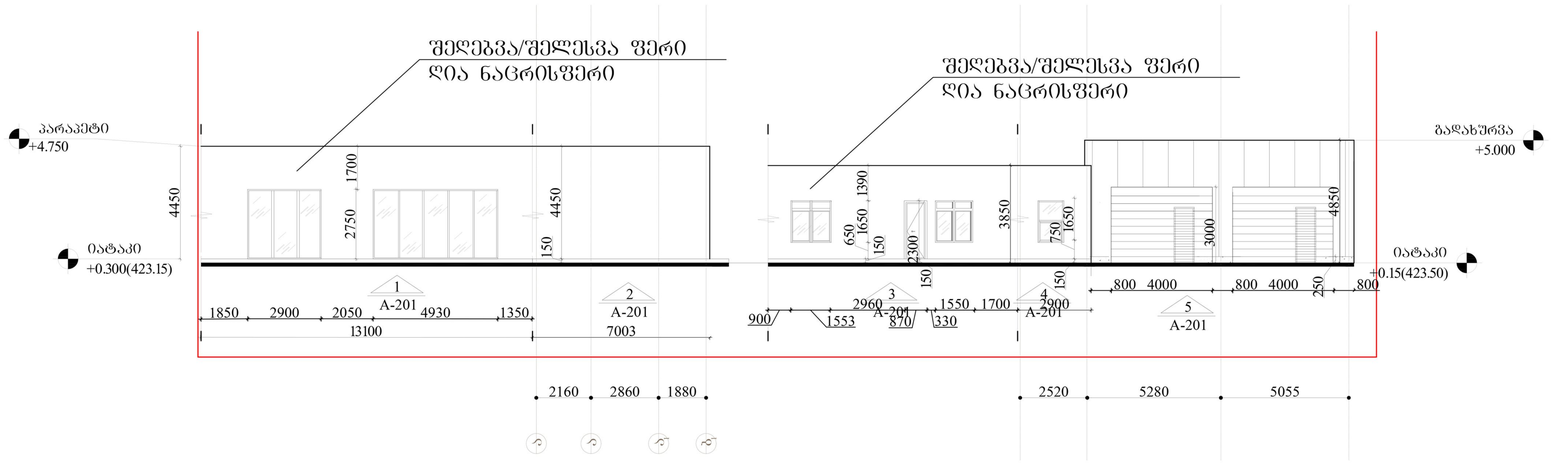

3 განშლა -1, განშლა -2, განშლა -3,

ARCHITECTURE
NEO-A
CONSULTING

ავტორი
ავტორის ტელეფონის ნომერი

საპროექტო შენდი

პროექტის ნომერი	ნახაზის
პროექტის ნომერი	ფასადი

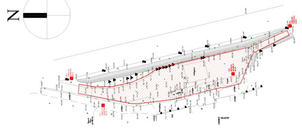

პროექტის
ცენტრი

ნახაზის
განშლა
ფასადი

მასშტაბი 1:200
ფორმატი A2
თარიღი

ფაზა
პროექტის ეტაპი

პროექტის ნომერი 11.13
შესრულდა

ფაილის სახელი DWG
ა-200

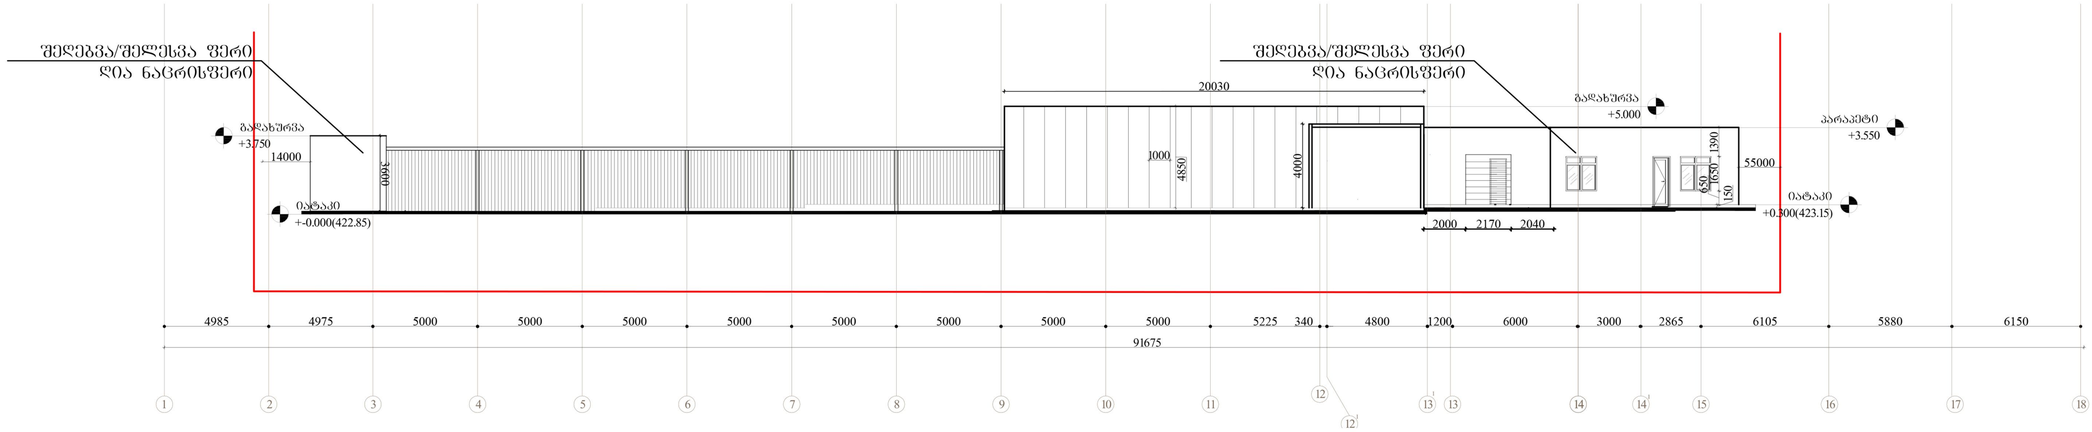

4 | ფასადი 3–14' ღერძებში

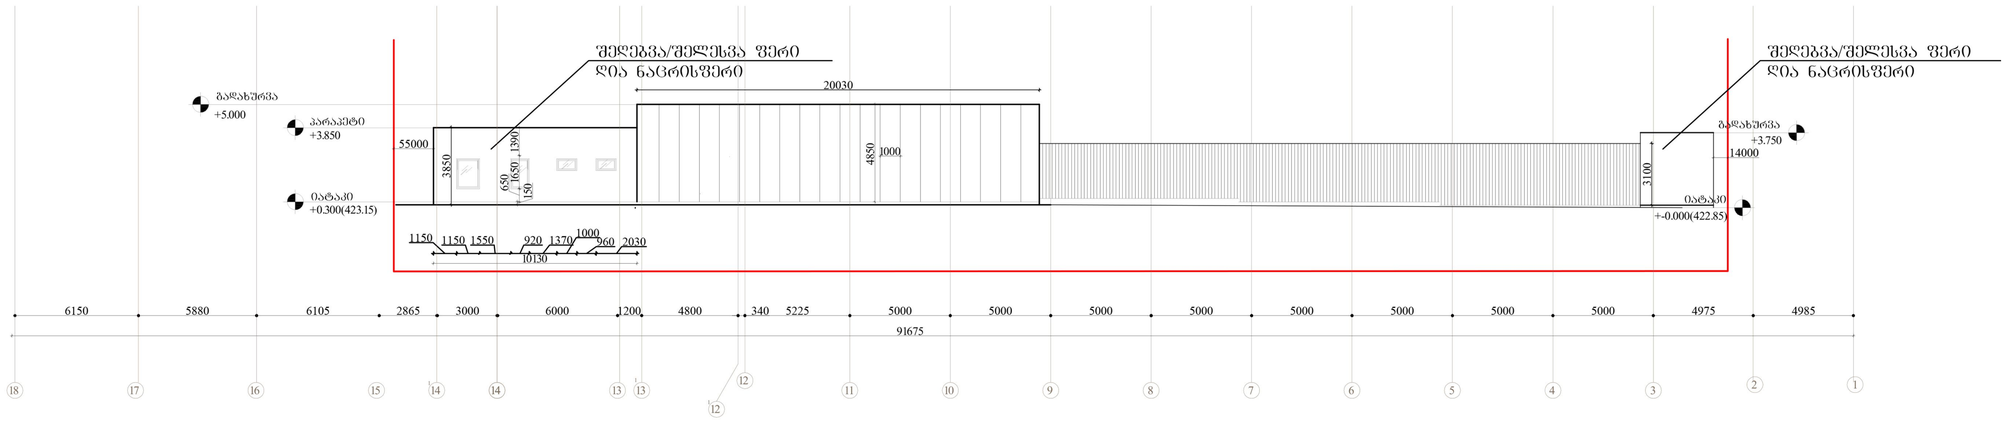

5 | ფასადი 14'–3' ღერძებში

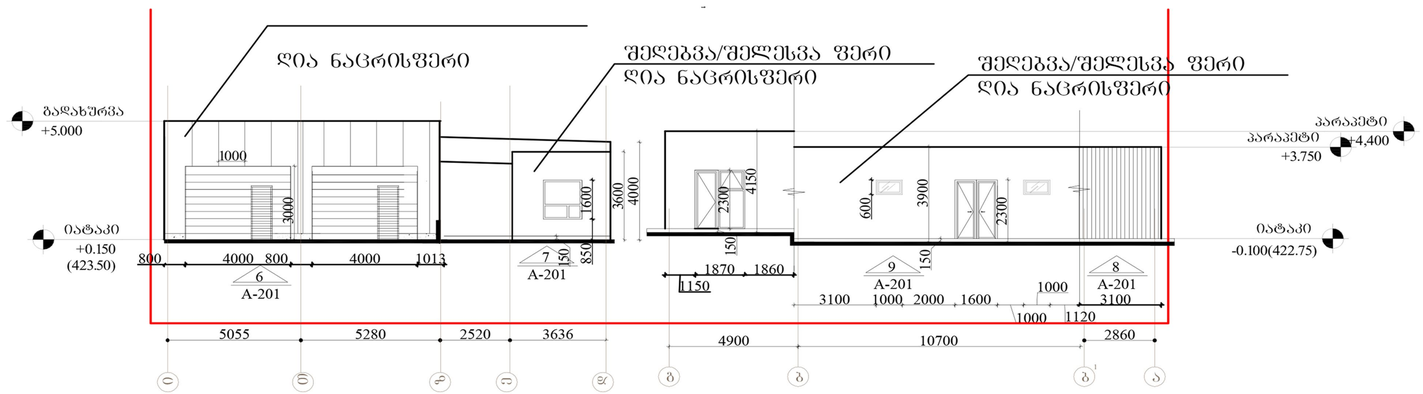

6 | განშლა -6, განშლა -7, განშლა -8, განშლა -9,

ARCHITECTURE
NEO-A
CONSULTING

ავტორის ადრესი და ტელ.: +995 32) 90 58 85

საპროექტო შუნდი

არქიტექტორი	ნ.ჩხაიძე	
არქიტექტორი	მ.ბიქია	

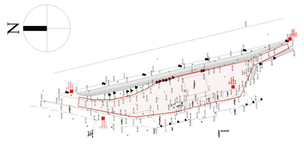

პროექტი
ავტო მომსახურების ცენტრი

ნახაზი
განშლა ფასადი

მასშტაბი
1:200

ფორმატი
A2

ცვლილება

თარიღი

პროექტის ნომერი
11.13

ფაილის სახე
DWG

შენობის ნაწილი
ა-201