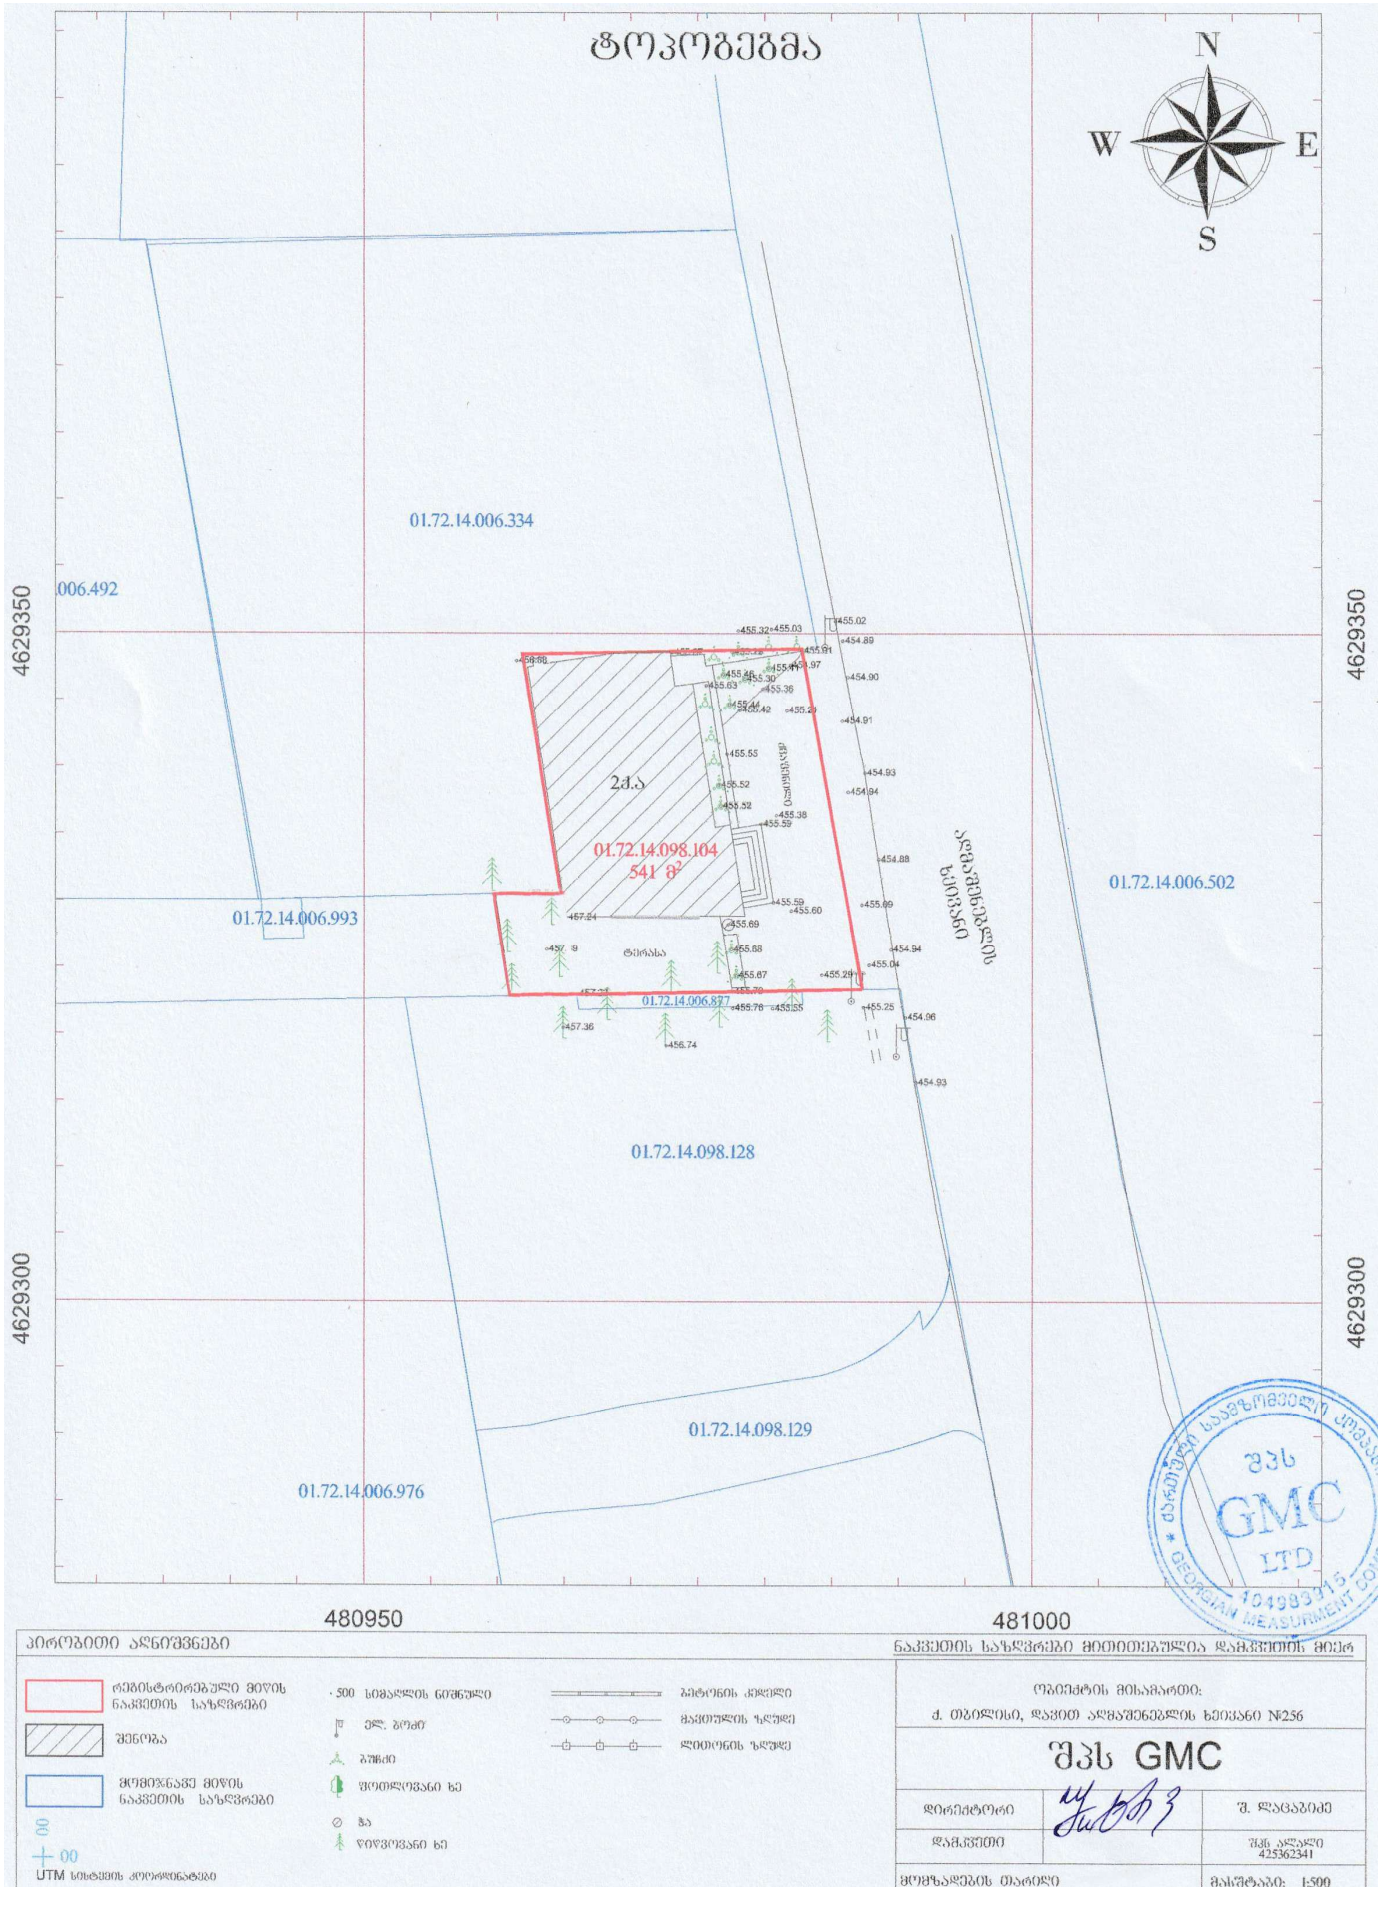

GMC LTD 204993915

პირობითი აღნიშვნები

ნაკვეთის საზღვრები მითითებულია დამკვეთის მიერ

რეგისტრირებული მიწის ნაკვეთის საზღვრები

შენობა

მოქმედი მიწის ნაკვეთის საზღვრები

00

00

UTM სისტემის კოორდინატები

500 სიმაღლის ნიშნული

ელ. ბოძი

ბუჩქი

ფოთლოვანი ხე

ბა

წიწვოვანი ხე

ბეტონის ქუჩა

მაგისტრალის ზღუდე

დითონის ზღუდე

ობიექტის მისამართი:
ქ. თბილისი, დავით აღმაშენებლის ხეივანი №256

შპს GMC

დირექტორი		შ. ლაცაბიძე
დამკვეთი		შპს ალალი 425362341
მოქმედების არეალი		მასშტაბი: 1:500