

AB5

ш. э. Ь. эр ло э. ѕѵѵѕрѵѵѕѵѵ д ₦. 0179
ѵѵѕѵѵѕѵѵ

ѵѵѕѵѵѕѵѵ ѕѵѵѕѵѵѕѵѵ: ѕѵ. ѕѵѵѕѵѵѕѵѵ
ѕѵѵѕѵѵѕѵѵ ѕѵѵѕѵѵѕѵѵ: ѵѵ. ѕѵѵѕѵѵѕѵѵ
ѕѵѵѕѵѵѕѵѵ ѕѵѵѕѵѵѕѵѵ: ѵ. ѕѵѵѕѵѵѕѵѵ

ѕѵѵѕѵѵѕѵѵ ѕѵѵѕѵѵѕѵѵѕѵѵ ѕѵѵѕѵѵѕѵѵѕѵѵ ѕѵѵ

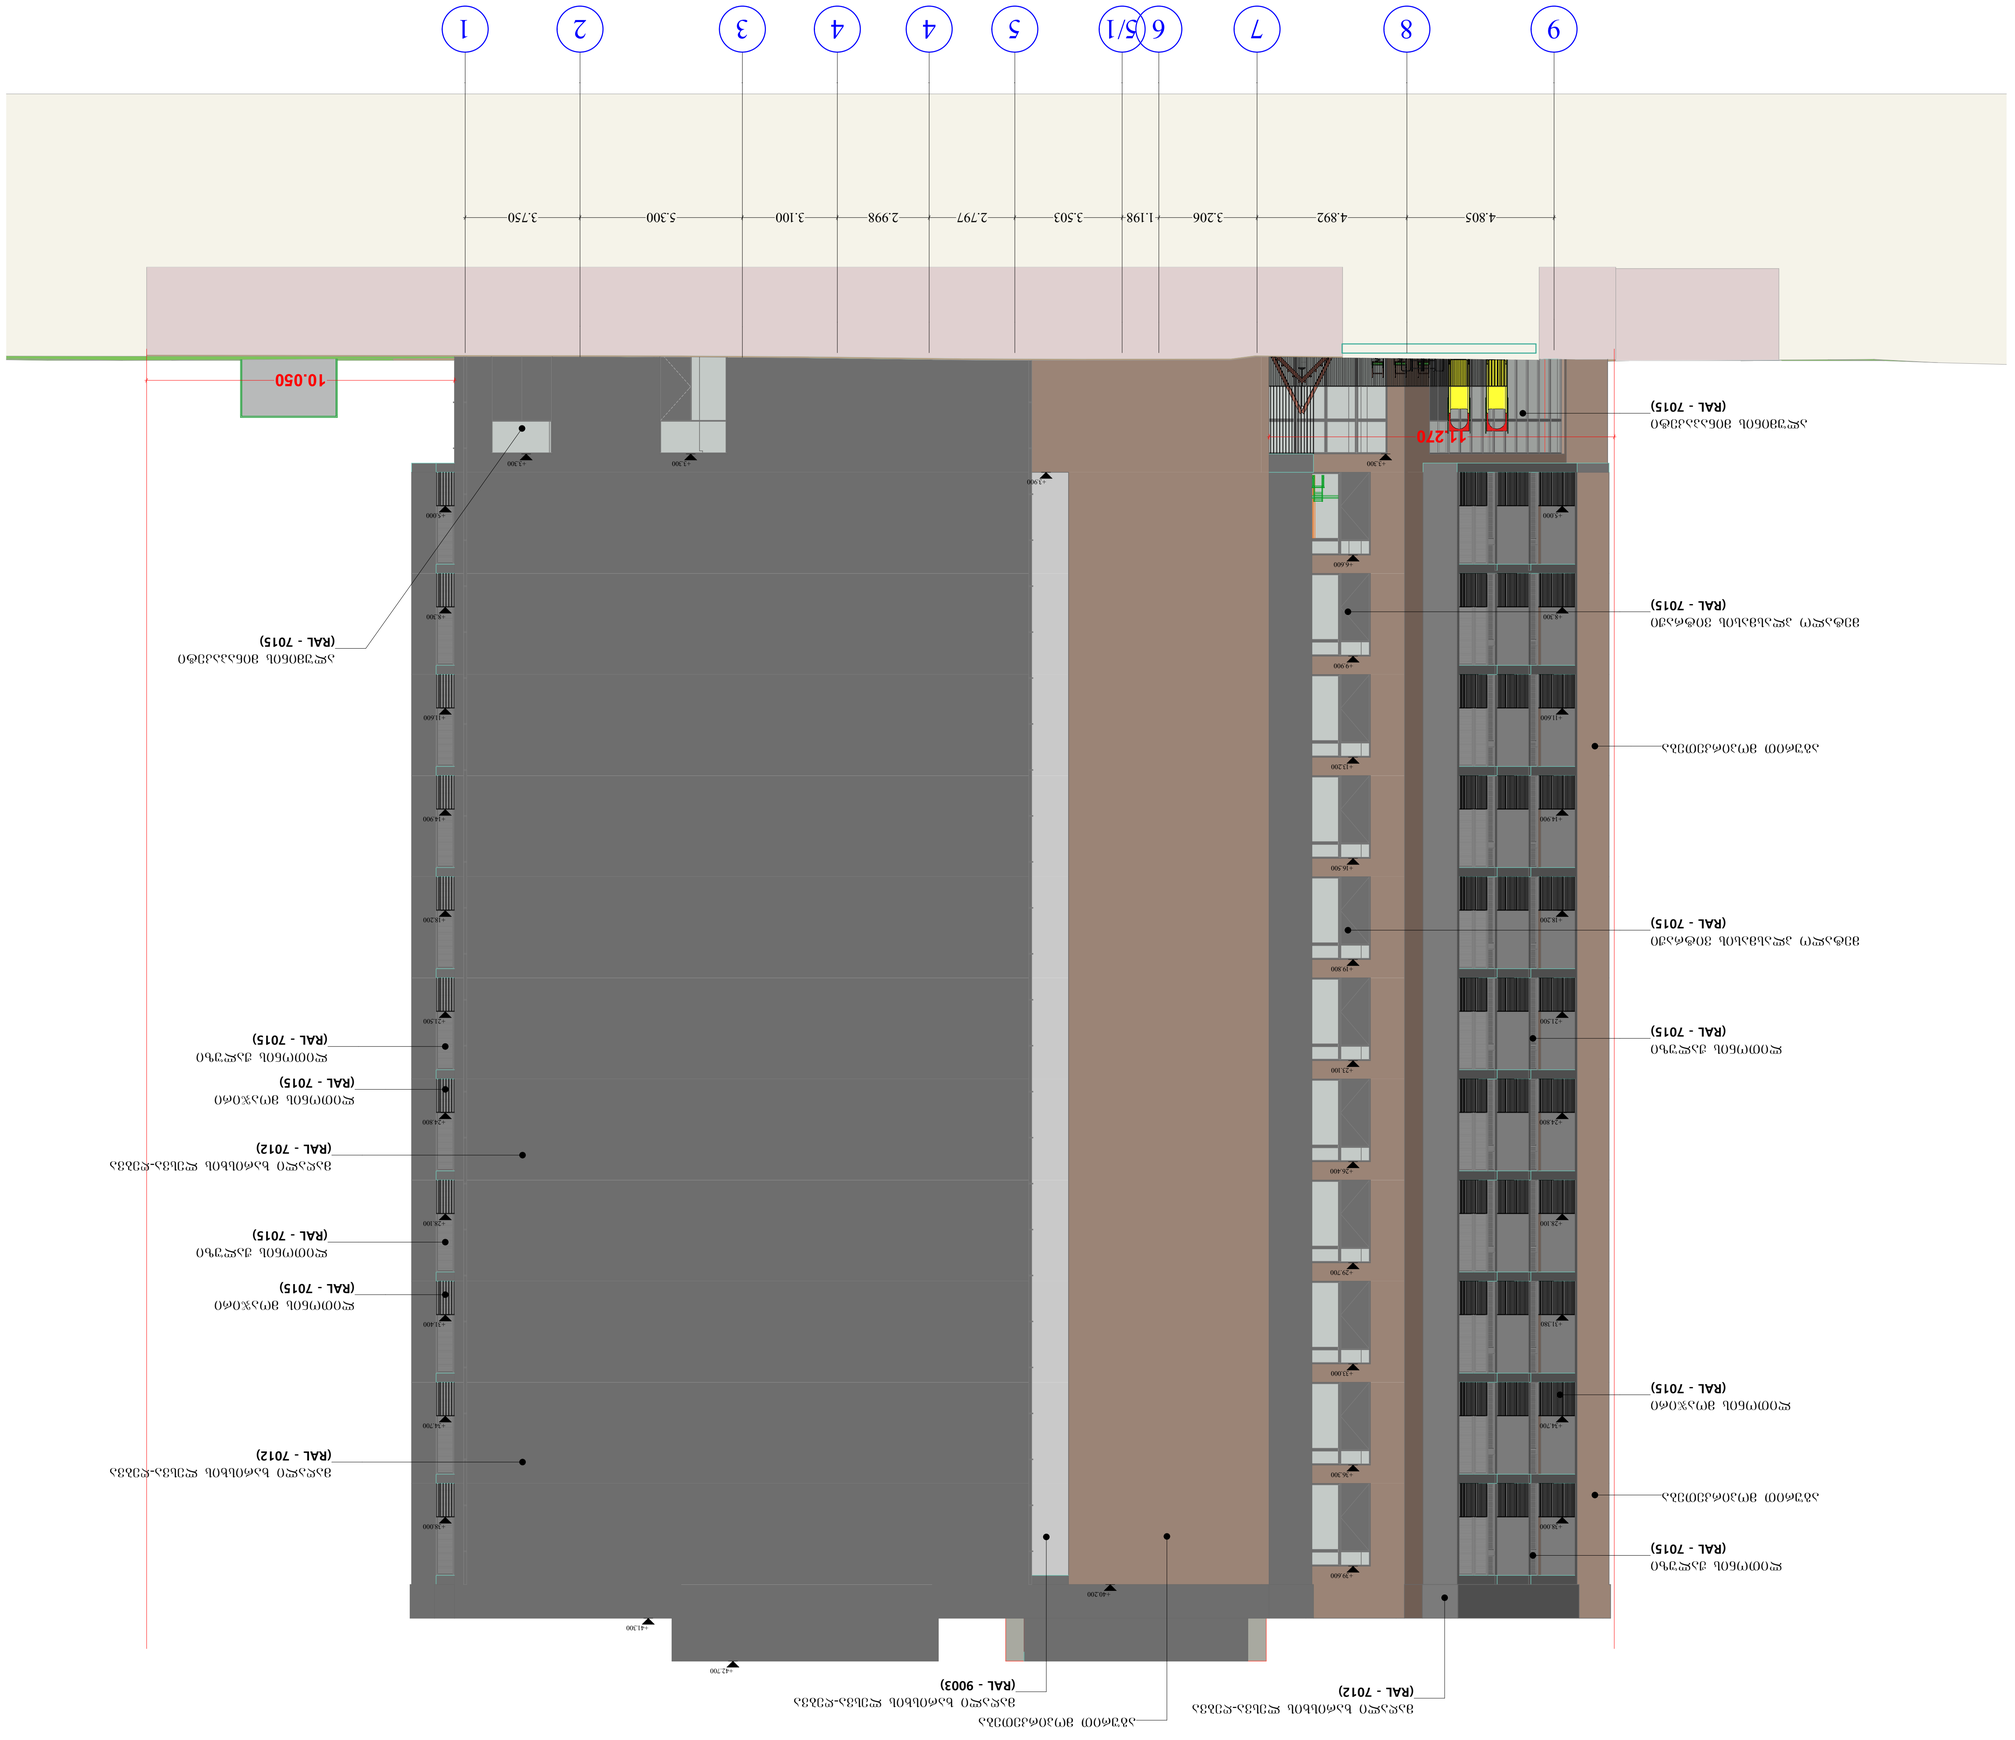

შენობის დასახელება:	
ნაგებობის ტიპი:	
ნაგებობის ადგილმდებარეობა:	

AB5

შ. პ. კ. ეი ბი 5, ოთხთაღა კ. 14, 0179
თბილისი

დამკვეთი:	ს. ლომთათიძე
ნაგებობის მთავარი არქიტექტორი:	ნ. ბასილაია
ნაგებობის მთავარი კონსტრუქტორი:	ნ. ბასილაია

პროექტის დასახელება:

ბინების კომპლექსი მდინარის ნაპირზე, ვაკის რაიონში, ვარკეთილი 3 მიკრორაიონში №9ა

საკადასტრო კოდი: 01.17.12.003.182

ფასადის ფერადოვანი გადაწყვეტა

ფასადი

9-1 ღერძებით

ფურცლის ზომა: (84)

მასშტაბი: 1:100 ფორმატი: 2

6/29/2023

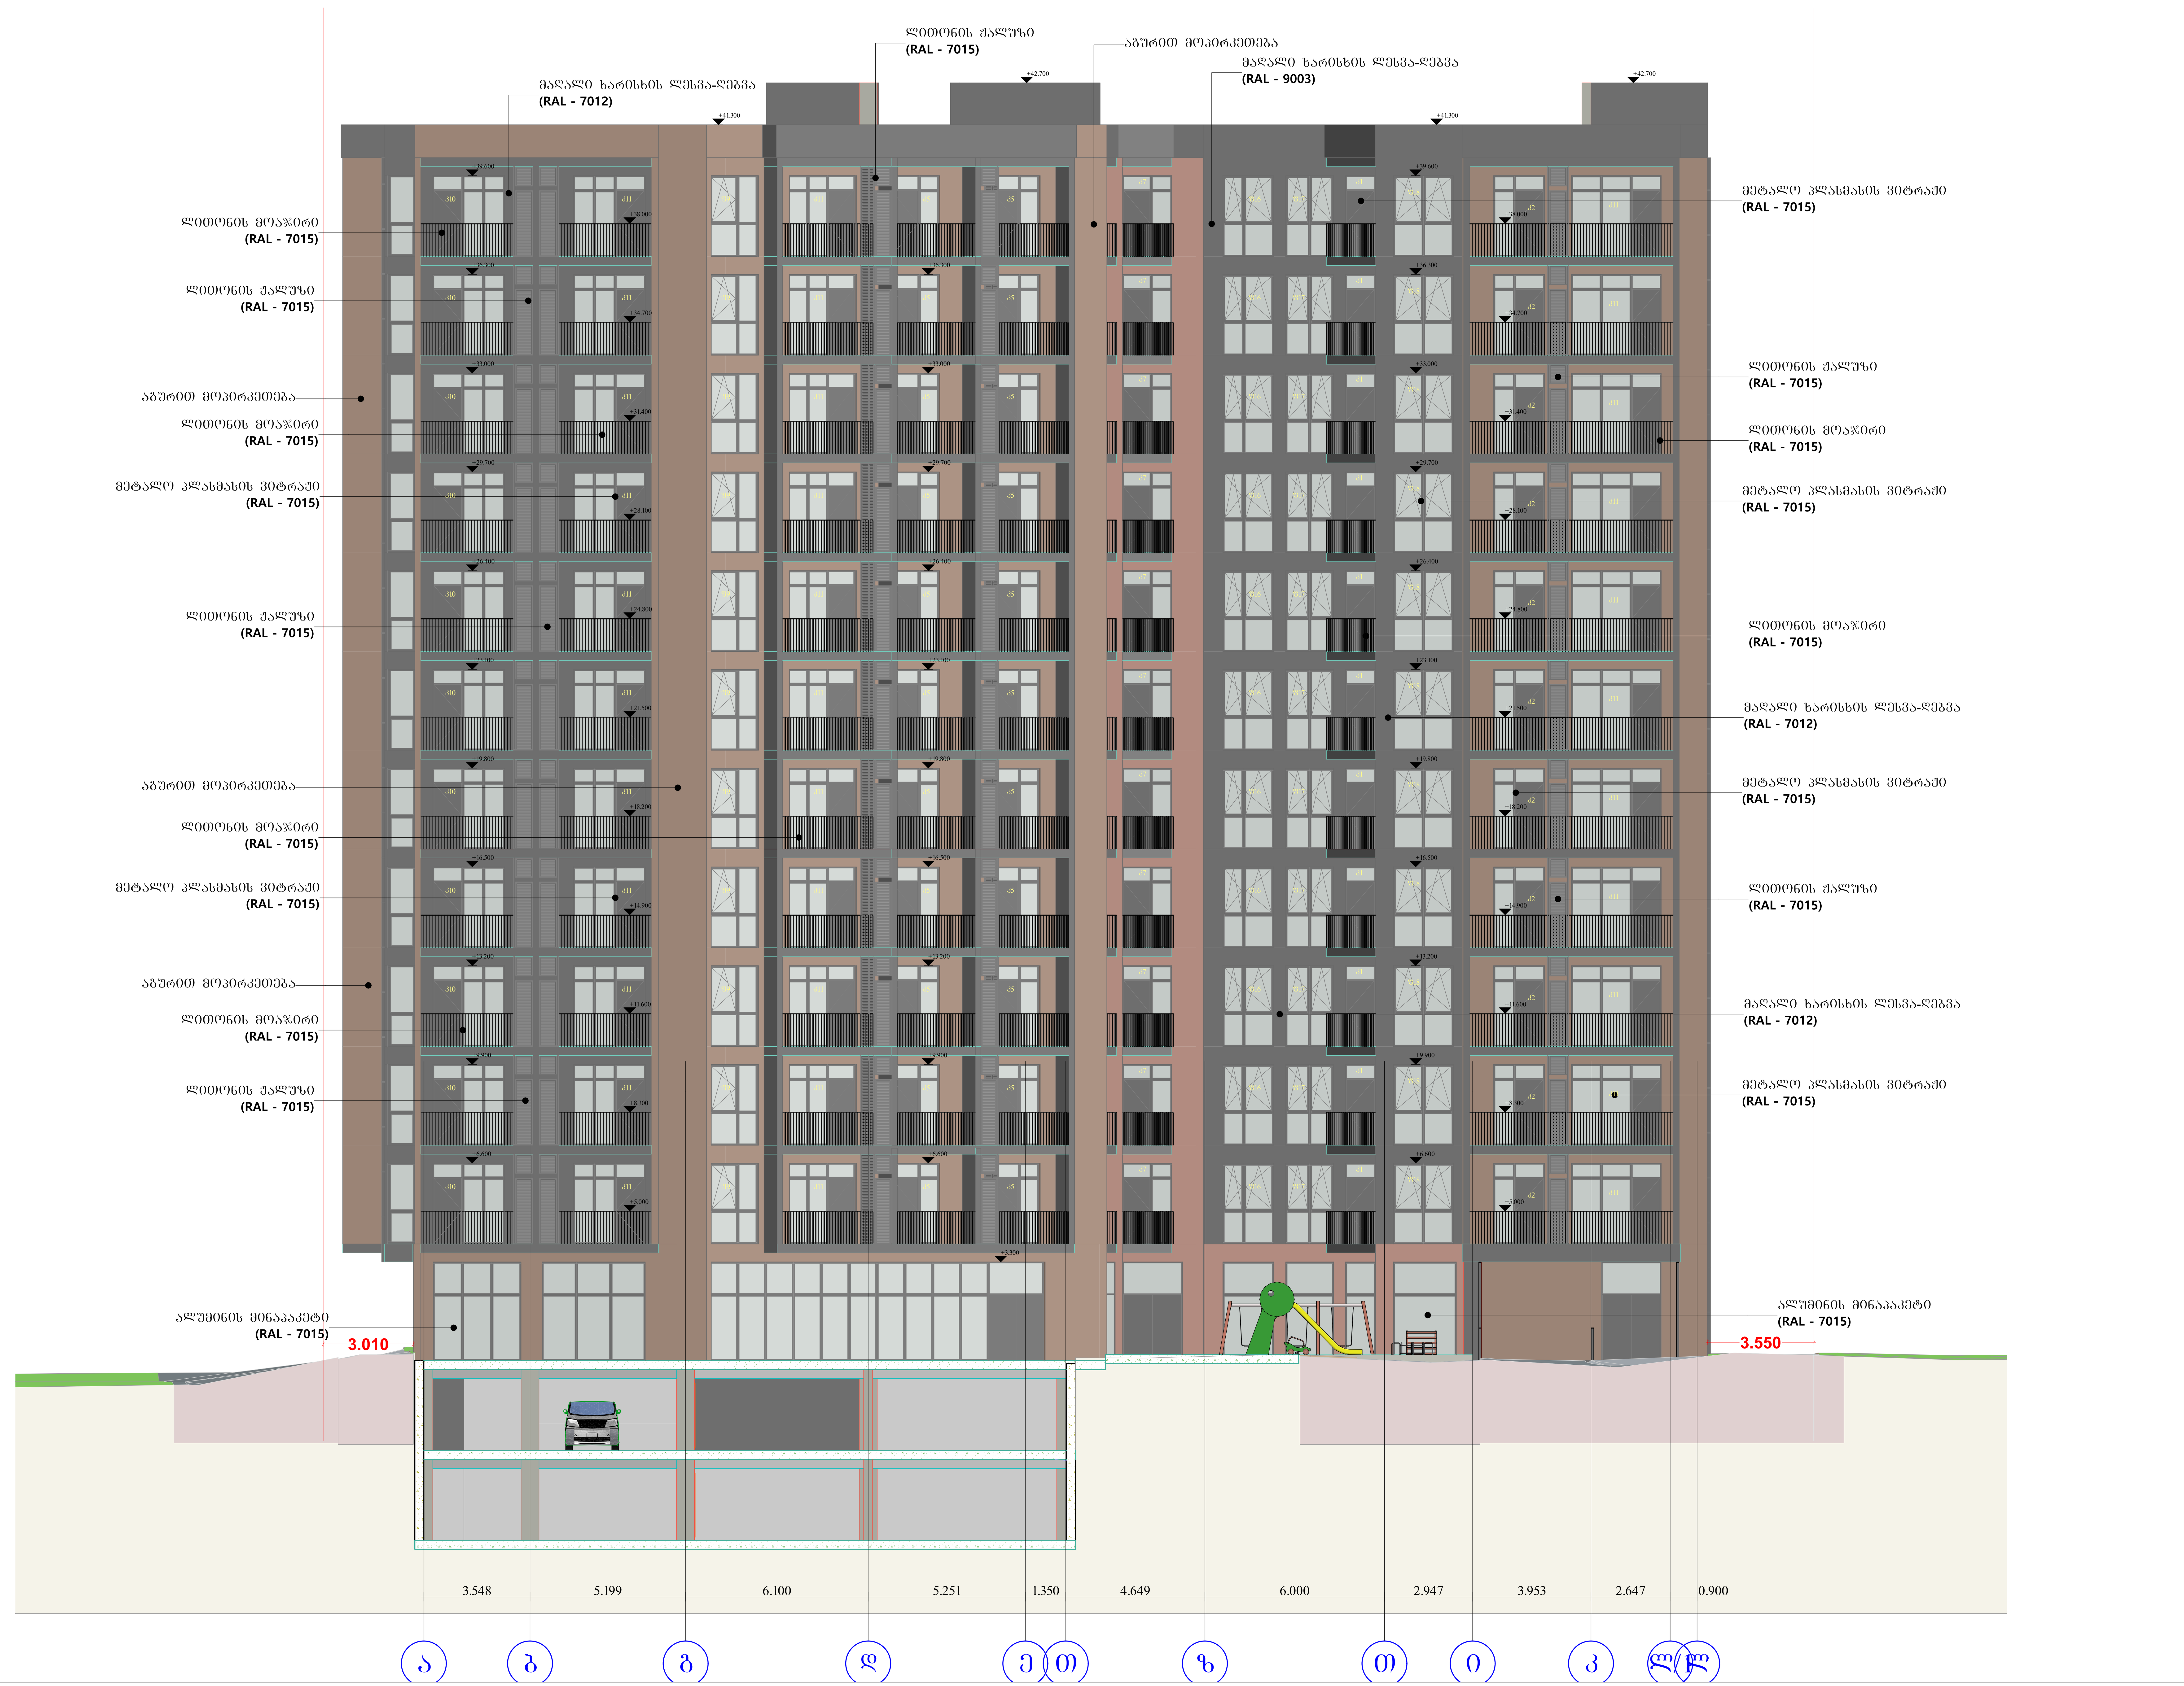

შენიშვნები:

ექსპლიკაცია:

პირობითი აღნიშვნები:

AB5

შ. პ. ს. ეი ბი 5, არაყიშვილის ქ. 14, 0179 თბილისი

დირექტორი: დ. ლოსაბერიძე
არქიტექტორი: რ. ტყემალაძე
არქიტექტორი: ნ. კასრაძე

პროექტის სახელწოდება:

მრავალ ბინიანი საცხოვრებელი სახლი
მისამართი: ქალაქი თბილისი, მოსკოვის გამზირი №9ა

ს/კ 01.17.12.003.182

არქიტექტურული ნაწილი

ნახაზი:
ა-ლ ფასადი

ფურცელი: (84)

მასშტაბი: 1:100 ფორმატი: 2

6/29/2023

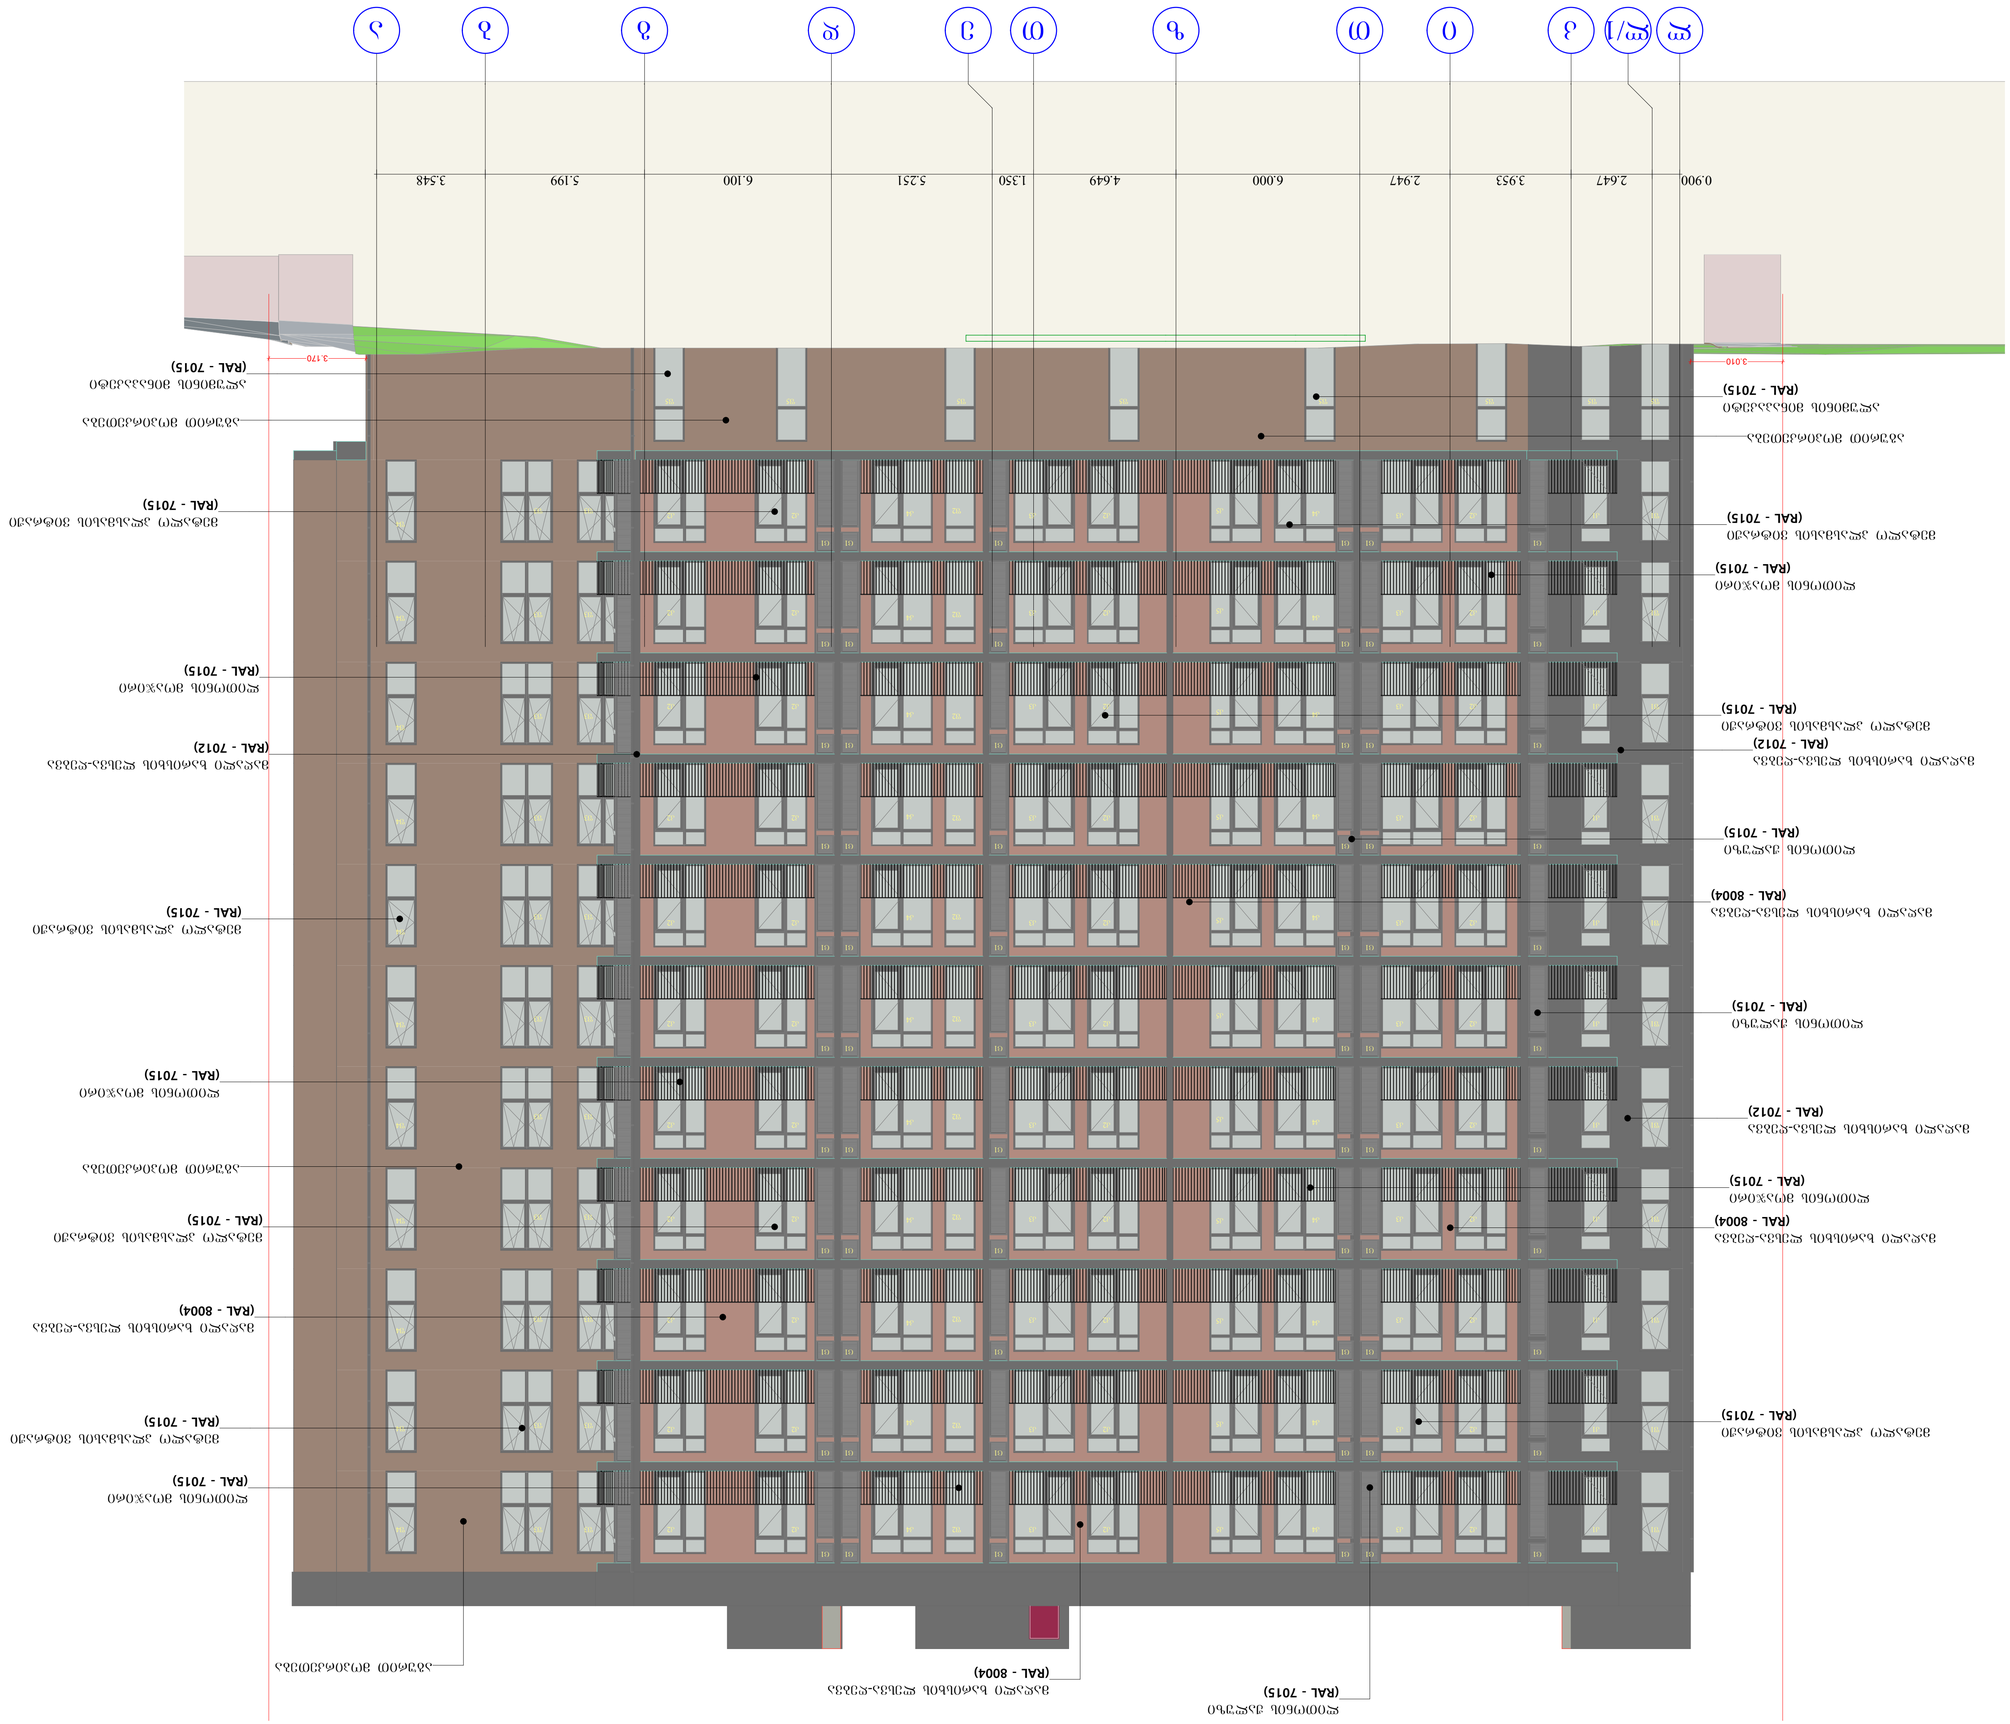
ფასადის ღია ნაცრისფერი ტონალური საღებავი
(RAL - 7035)
ფასადის ანთრაციტისფერი საღებავი
(RAL - 7016)
ფასადის ღია ნაცრისფერი

	Ფ1	კ1	კ2	კ3	კ4	კ5	Ფ2	Ფ3	Ფ4
	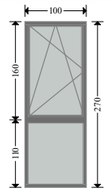	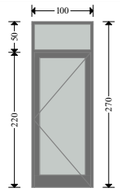	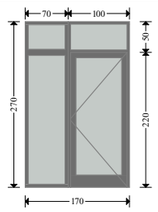	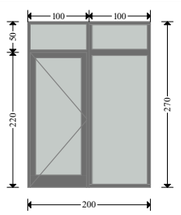	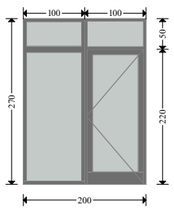	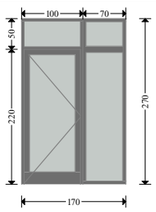	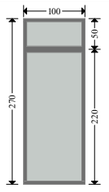	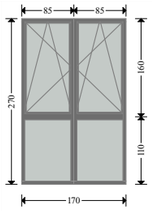	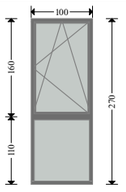
რაოდენობა	11	22	66	22	44	33	22	22	11
ფართობი	2.70 მ²	2.70 მ²	4.60 მ²	5.40 მ²	5.40 მ²	4.60 მ²	2.70 მ²	4.60 მ²	2.70 მ²
საერთო ფართობი	29.70 მ²	59.40 მ²	303.60 მ²	118.80 მ²	237.60 მ²	151.80 მ²	59.40 მ²	101.20 მ²	29.70 მ²
ბაბარიტები	100.00X270.00	100.00X270.00	170.00X270.00	200.00X270.00	200.00X270.00	170.00X270.00	100.00X270.00	170.00X270.00	100.00X270.00

	Ფ15	კ10	კ11	Ფ16	Ფ17	Ფ18	კ11
	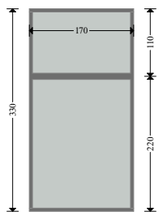	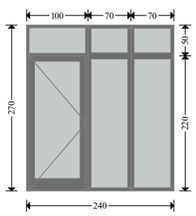	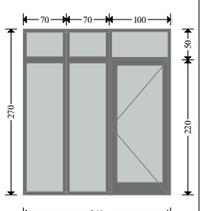	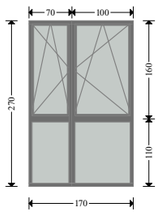	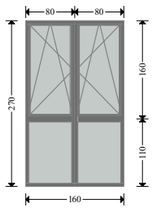	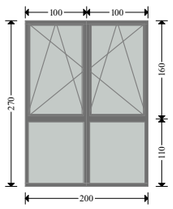	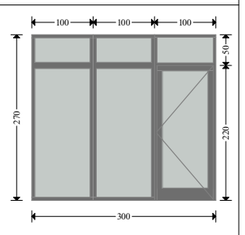
რაოდენობა	1	11	11	11	11	11	22
ფართობი	5.60 მ²	6.50 მ²	6.50 მ²	4.60 მ²	4.30 მ²	5.40 მ²	8.10 მ²
საერთო ფართობი	5.60 მ²	71.50 მ²	71.50 მ²	50.60 მ²	47.30 მ²	59.40 მ²	178.20 მ²
ბაბარიტები	170.00X330.00	240.00X270.00	240.00X270.00	170.00X270.00	160.00X270.00	200.00X270.00	300.00X270.00

	G1	Ფ5	Ფ6	Ფ7	Ფ8	კ6	კ7	G2	Ფ9	Ფ10	Ფ11	Ფ12
	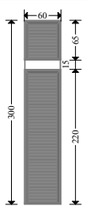	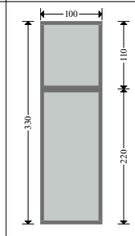	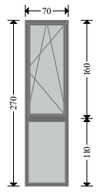	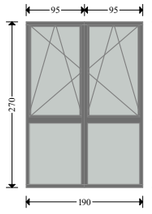	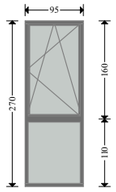	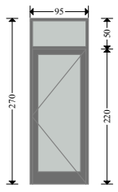	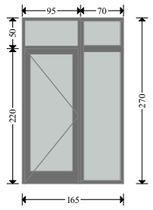	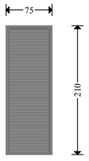	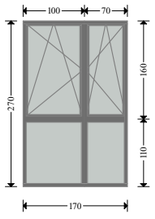	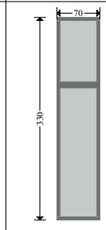	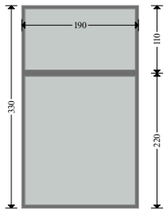	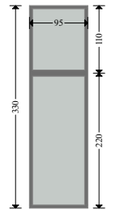
	121	8	11	22	11	11	22	11	22	1	2	1
	1.80 მ²	3.30 მ²	1.90 მ²	5.15 მ²	2.55 მ²	2.55 მ²	4.45 მ²	1.60 მ²	4.60 მ²	2.30 მ²	6.25 მ²	3.15 მ²
	217.80 მ²	26.40 მ²	20.90 მ²	113.30 მ²	28.05 მ²	28.05 მ²	97.90 მ²	17.60 მ²	101.20 მ²	2.30 მ²	12.50 მ²	3.15 მ²
	60.00X300.00	100.00X330.00	70.00X270.00	190.00X270.00	95.00X270.00	95.00X270.00	165.00X270.00	75.00X270.00	170.00X270.00	70.00X330.00	190.00X330.00	95.00X330.00

	კ8	Ფ13	კ9	Ფ14
	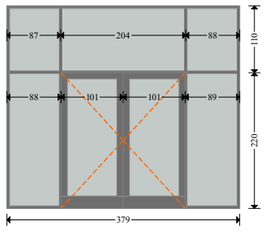	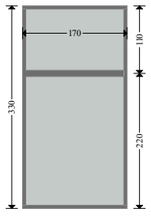	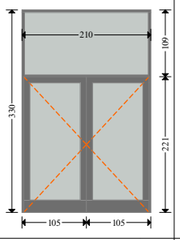	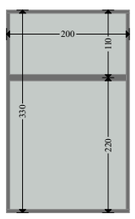
	1	1	1	1
	12.50 მ²	5.60 მ²	6.95 მ²	6.60 მ²
	12.50 მ²	5.60 მ²	6.95 მ²	6.60 მ²
	379.00X330.00	170.00X330.00	210.00X330.00	200.00X330.00

შენიშვნები:

ექსპლიკაცია:

პირობითი აღნიშვნები:

AB5

შ. პ. ს. ეი ბი 5, არაყიშვილის ქ. 14, 0179 თბილისი

დირექტორი: დ. ლოსაბერიძე

არქიტექტორი: რ. ტყემალაძე

არქიტექტორი: ნ. კასრაძე

პროექტის სახელწოდება:

მრავალ ბინიანი საცხოვრებელი სახლი
მისამართი: ქალაქი თბილისი, მოსკოვის გაშზირი №9ა

ს/კ 01.17.12.003.182

არქიტექტურული ნაწილი

ნახაზი:

ფურცელი: კარფანჯრის სპეციფიკაცია (84)

მასშტაბი: 1:100 ფორმატი: 2

ფასადის დეტალი

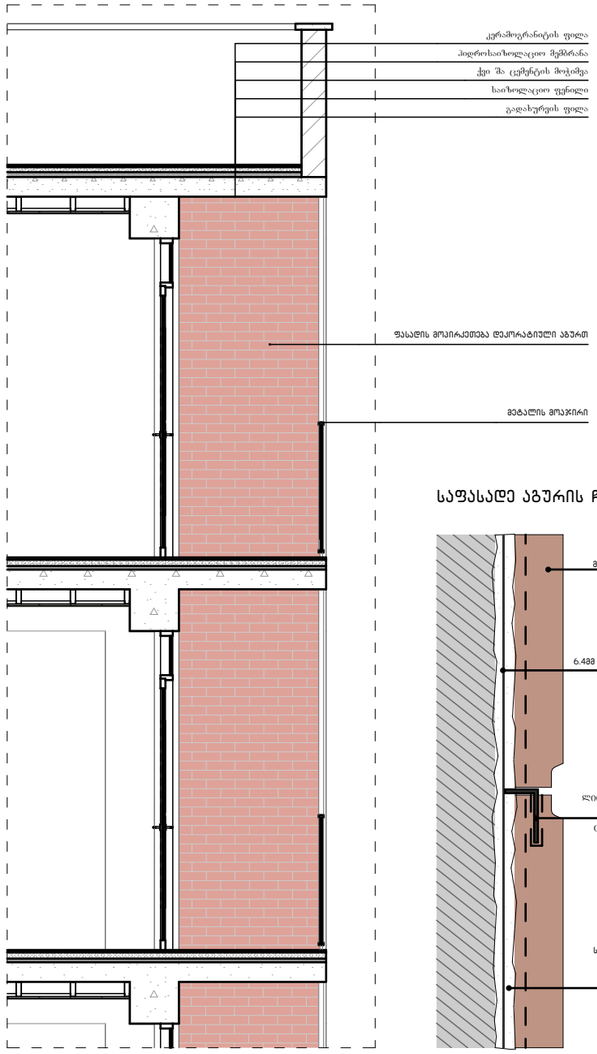

საფასადე აგურის ჩამაგრების კვანძი

შენიშვნები:

ექსპლიკაცია:

პირობითი აღნიშვნები:

AB5

შ. პ. ს. ეი ბი 5, არაყიშვილის ქ. 14, 0179 თბილისი

დირექტორი: დ. ლოსაბერიძე
არქიტექტორი: რ. ტყემალაძე
არქიტექტორი: ნ. კასრაძე

პროექტის სახელწოდება:

მრავალ ბინიანი საცხოვრებელი სახლი
მისამართი: ქალაქი თბილისი, მოსკოვის გაშზირი №9ა

ს/კ 01.17.12.003.182

არქიტექტურული ნაწილი

ნახაზი:

ფურცელი: ფასადის დეტალი (84)

მასშტაბი: 1:50 ფორმატი: 2

6/29/2023