ზ ო ა ო-გ ე გ მ ა

1 : 500

N

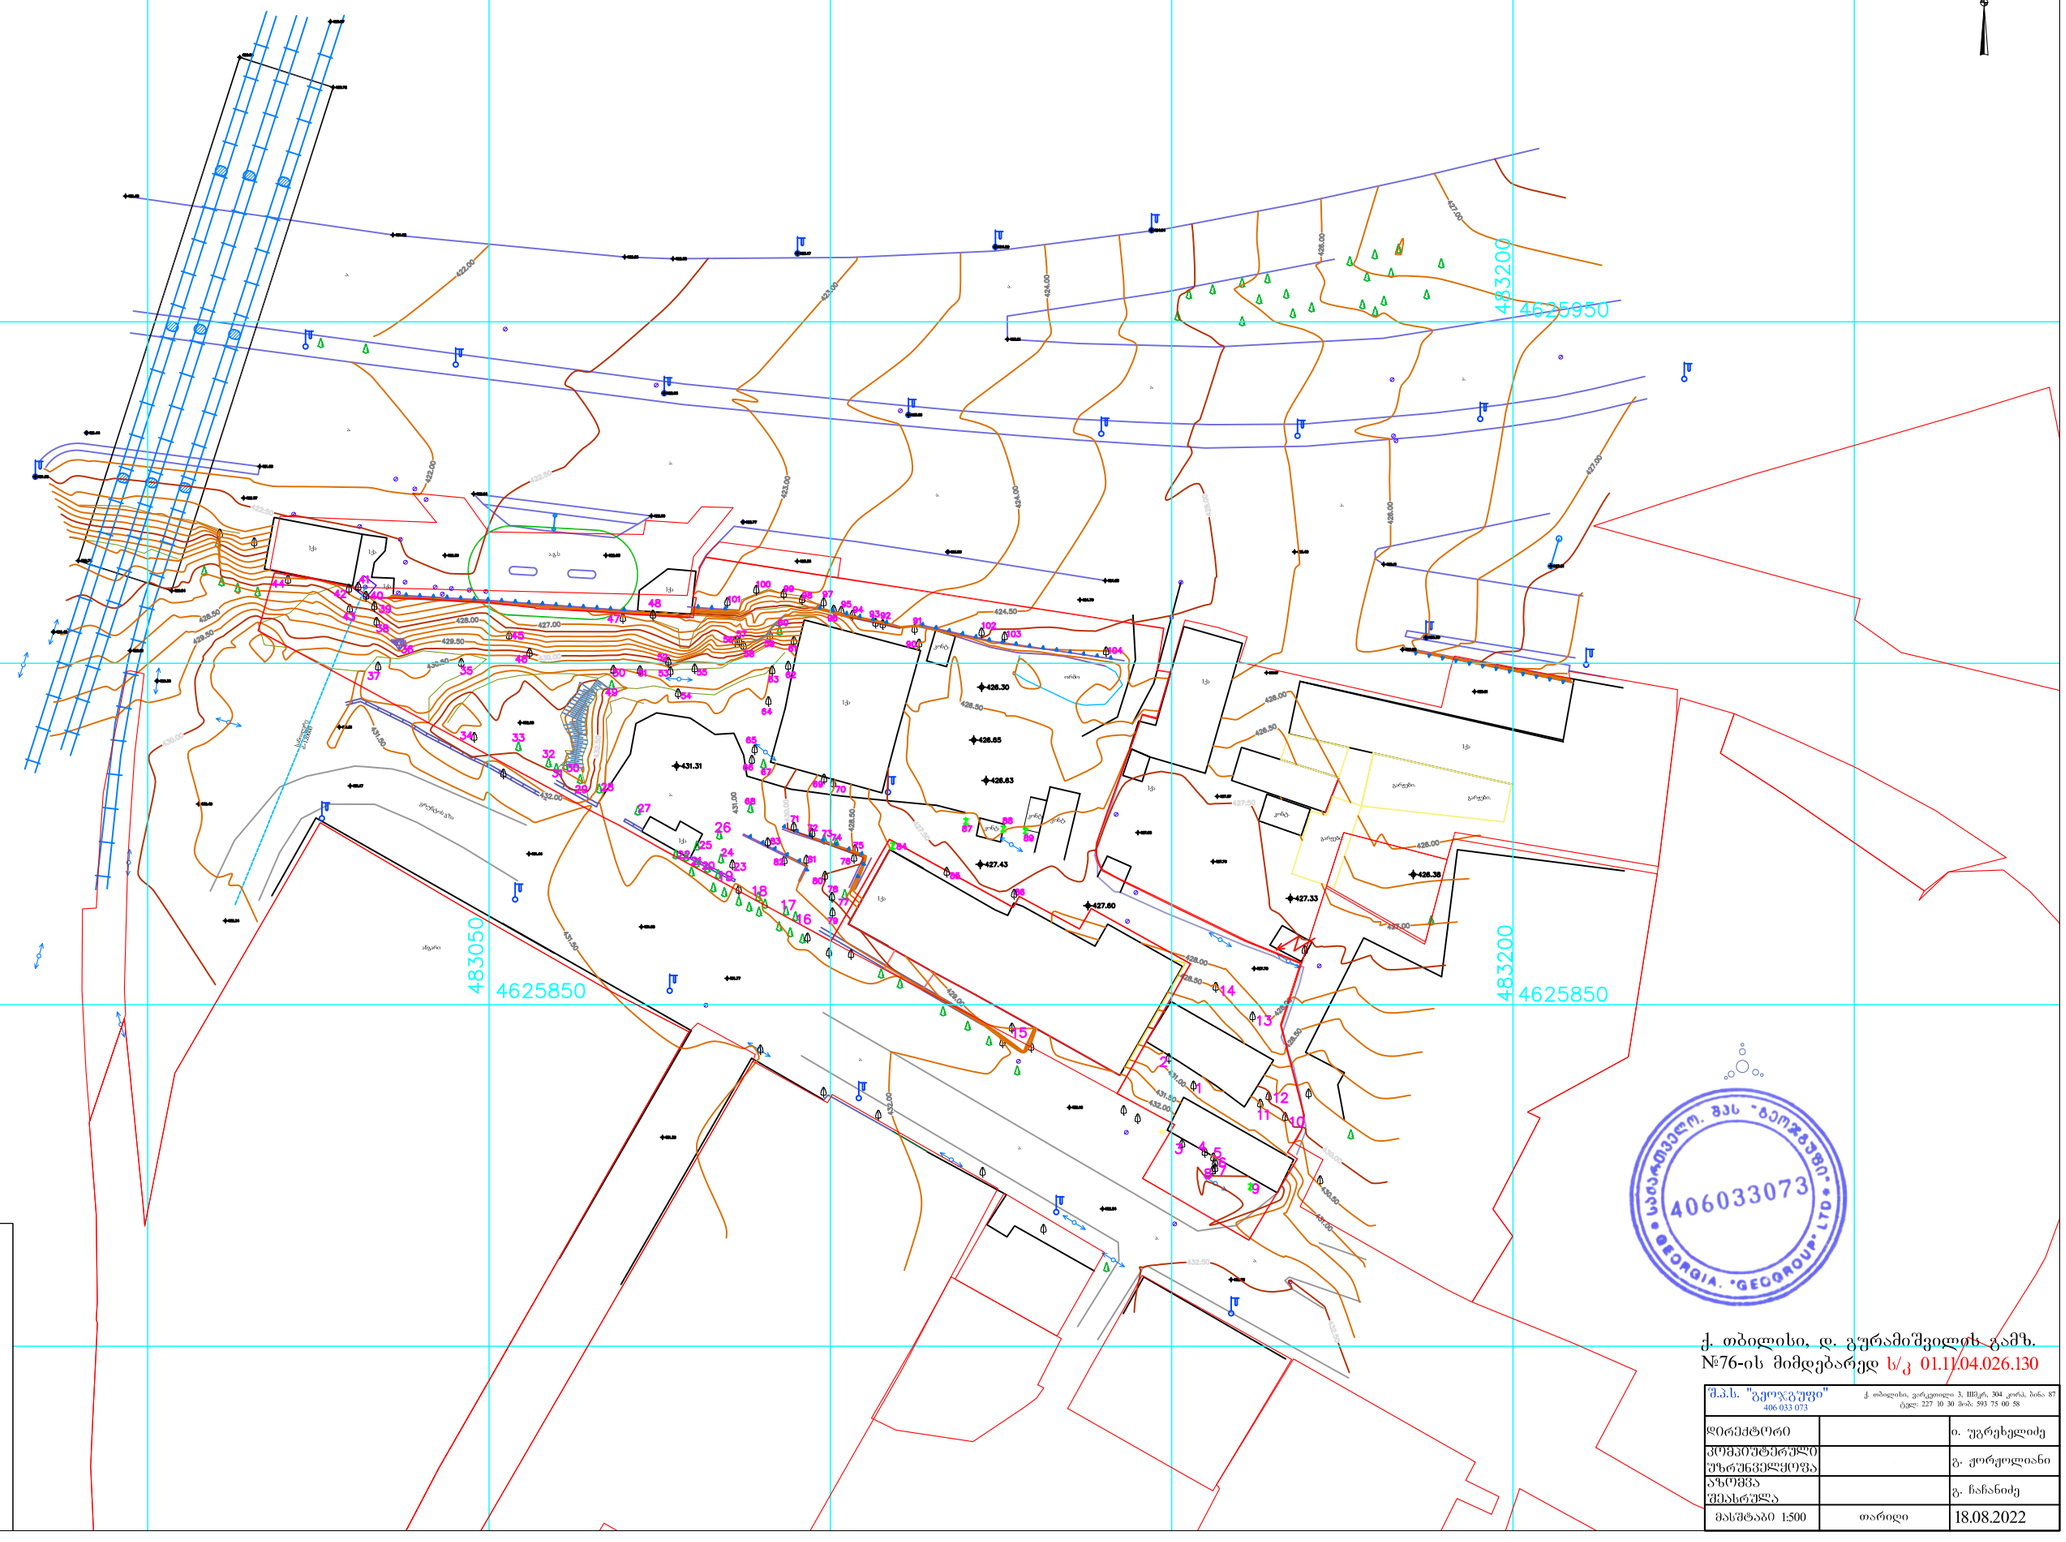

პირობითი აღნიშვნები

- არსებული შენობა-ნაგებობა
- ოპტიკური კაბელი
- კიბე
- გაზგაყვანილობა
- რეგისტრირებული ნაკვეთები
- ბეტონის ღობე
- ჭიშკარი
- კანალიზაცია
- რკინის ღობე
- მავთულის ღობე
- ელ. ბოძი
- ლამპიონი
- ნერგი
- წიწვოვანი ხე
- ფოთლოვანი ხე
- ვაზი
- ბუჩქი 1მ-მდე
- ჭა, აბსოლიტური სიმაღლე
- UTM- საერთაშორისო კოორდინატთა ბადე
- ლიანდაგი

ქ. თბილისი, დ. გურამიშვილის გამზ. №76-ის მიმდებარედ ს/კ 01.17.04.026.130

შ.პ.ს. "გეოჯგუფი" 406 033 073	ქ. თბილისი, ვარკეთილი 3, IIIმკრ, 304 კორპ, ბინა 87 ტელ: 227 10 30 მობ: 593 75 00 58	
დირექტორი		ი. უგრეხელიძე
კომპიუტერული უზრუნველყოფა		გ. ქორქოლიანი
ახლშჯა შესრულა		გ. ჩანანიძე
მასშტაბი 1:500	თარიღი	18.08.2022