ინდივიდუალური ორბინიანი საცხოვრებელი სახლი ვერაზე ხოშტარიას №2-ში

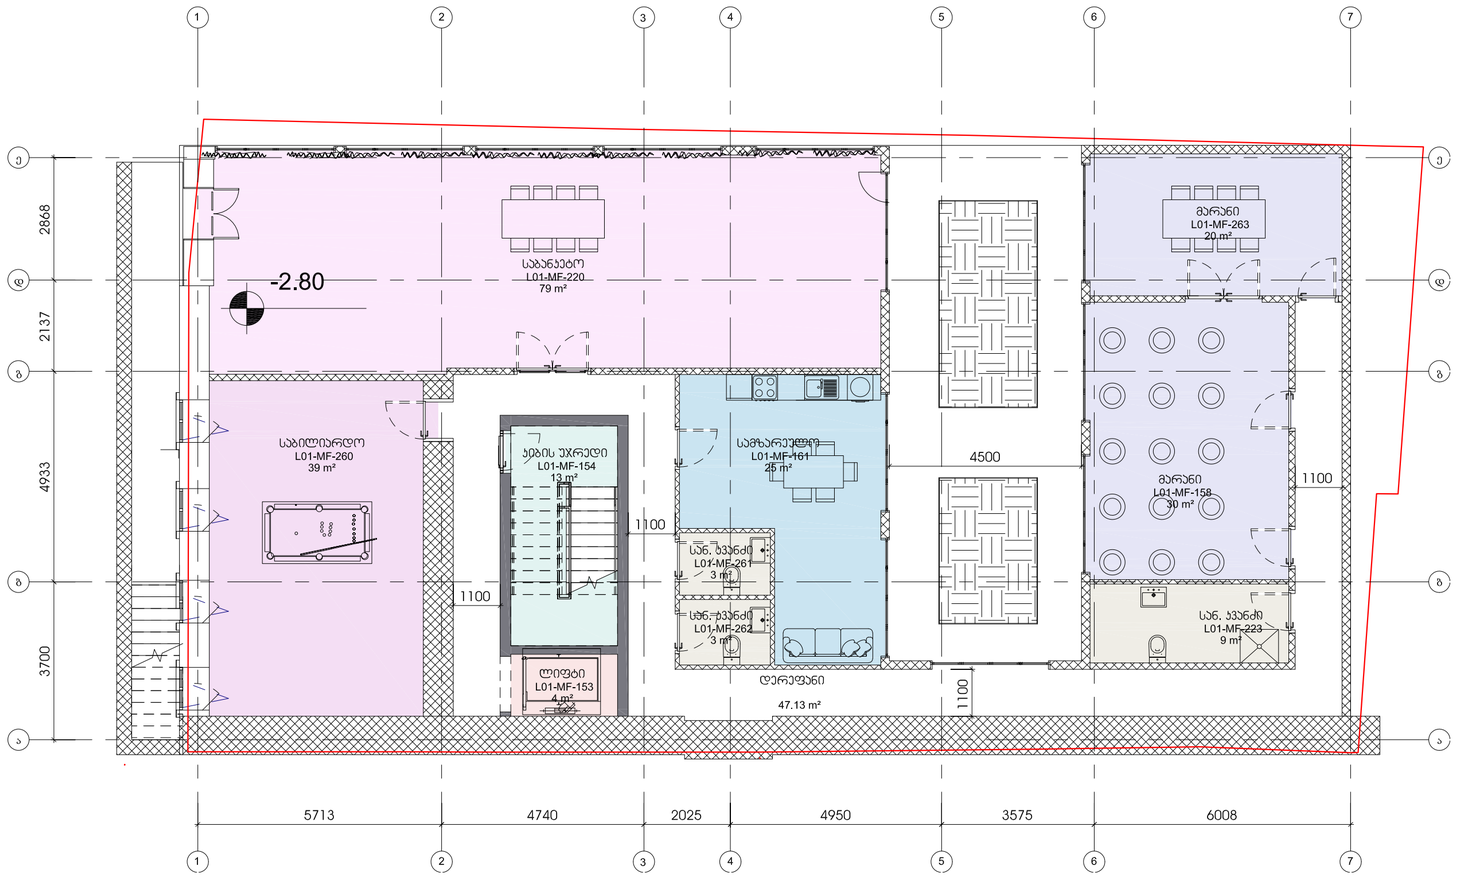

1 00_მინუს ერთი სართული

1 : 100

N

01.01.01

თარიღი

შპს არხიტექტიო პროექტი
ზ.სვანიძის ქ.№3 0179
თბილისი,საქართველო
ტ. +995 32.915254
info@artstudio.ge
www.artstudio.ge

ARTSTUDIO PROJECT

კონსტრუქციები

საინჟინრო (მ.ე.წ.)

სახანძრო უსაფრთხოება

ინტერიერი

შენიშვნები:

დამკვეთი

პროექტის დასახელება

შენიშვნები:

სიტუაციური გეგმა

ნომერი.	თარიღი	აღწერა

პროექტის ნომერი 0001

დახაზა ჯ.ბ
შეამოწმა ვ.ბ

სათაური

მინუს ერთი სართულის გეგმა

SVE-DR-AR-1001-R00

A2

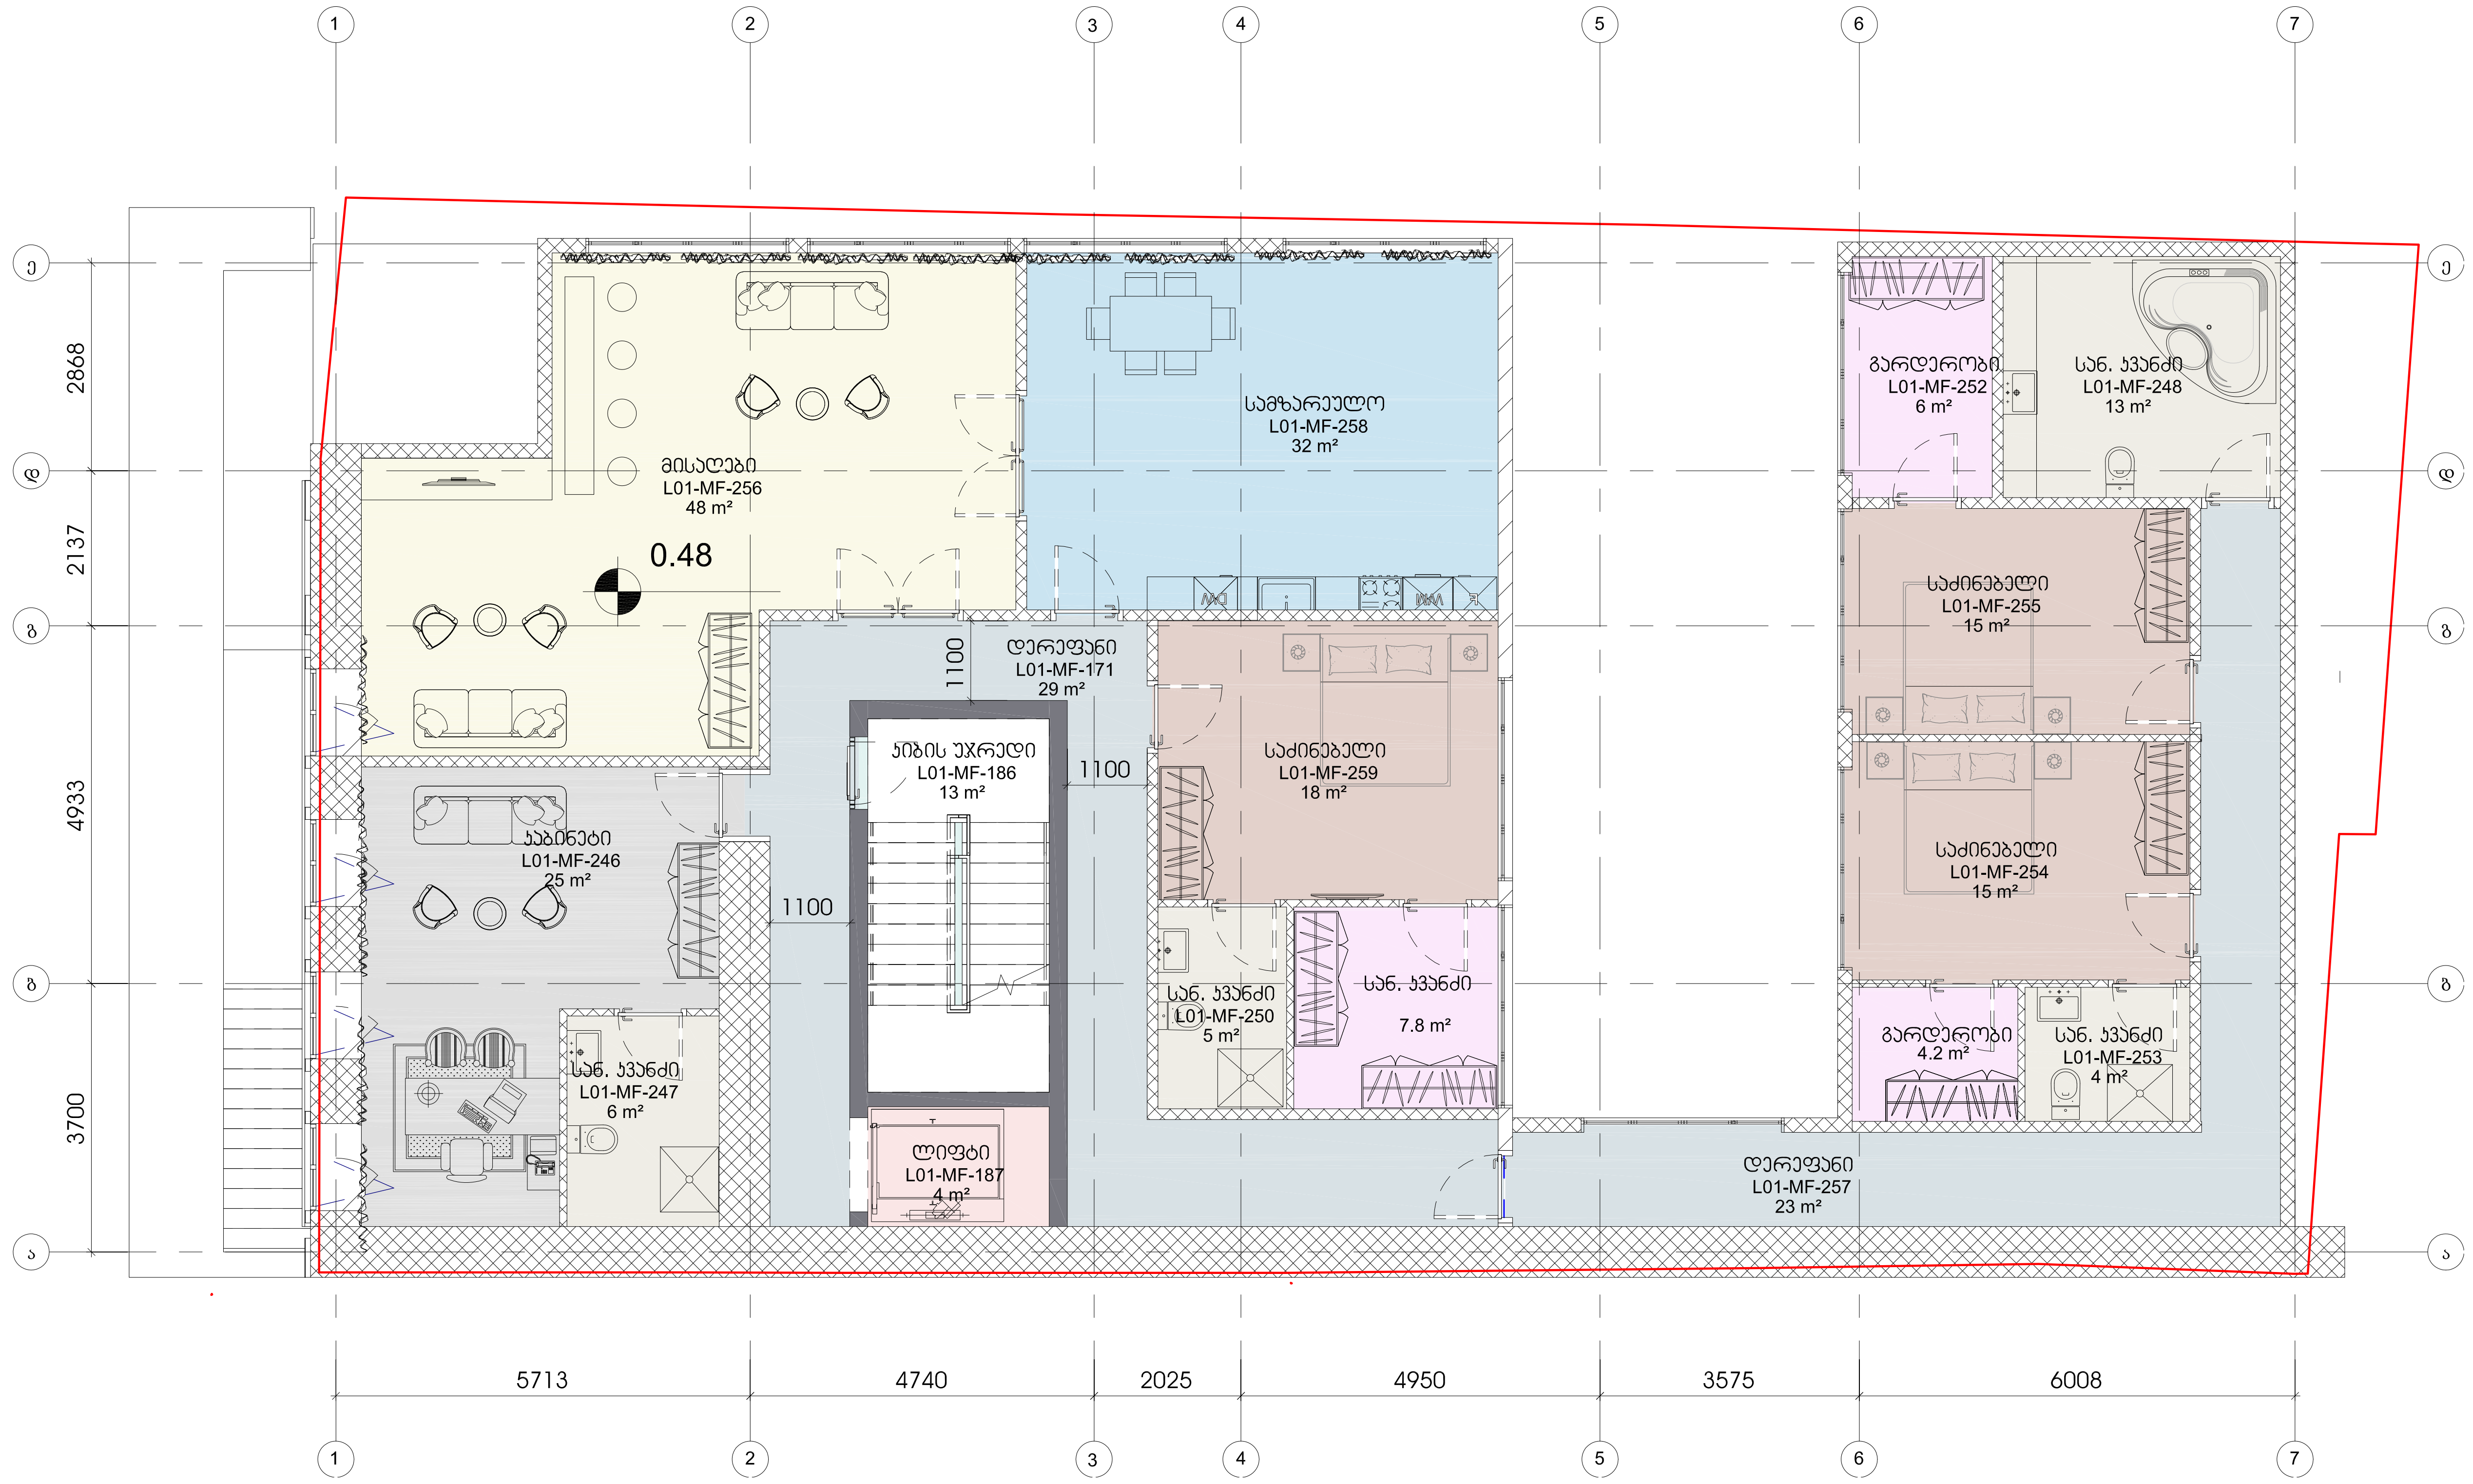

01_მიწისპირა სართული

1 : 100

შ.პ.ს არტსტუდიო პროექტი
ზ.საკანდელიძის ქ.№3 0179
თბილისი,საქართველო
ტ. +995 32.915254
info@artstudio.ge
www.artstudio.ge

ARTSTUDIO PROJECT

კონსტრუქციები

საინჟინრო (მ.ე.წ.)

სახანძრო უსაფრთხოება

ინტერიერი

შენიშვნები:

დამკვეთი

პროექტის დასახელება

შენიშვნები:

სიტუაციური გეგმა

ნომერი.	თარიღი	აღწერა

პროექტის ნომერი 0001

დახაზა უტჰორ
შეამოწმა ჩჰეცკერ

01.01.01

თარიღი

სათაური

მიწისპირა სართულის გეგმა

SVE-DR-AR-1002-R00

A2

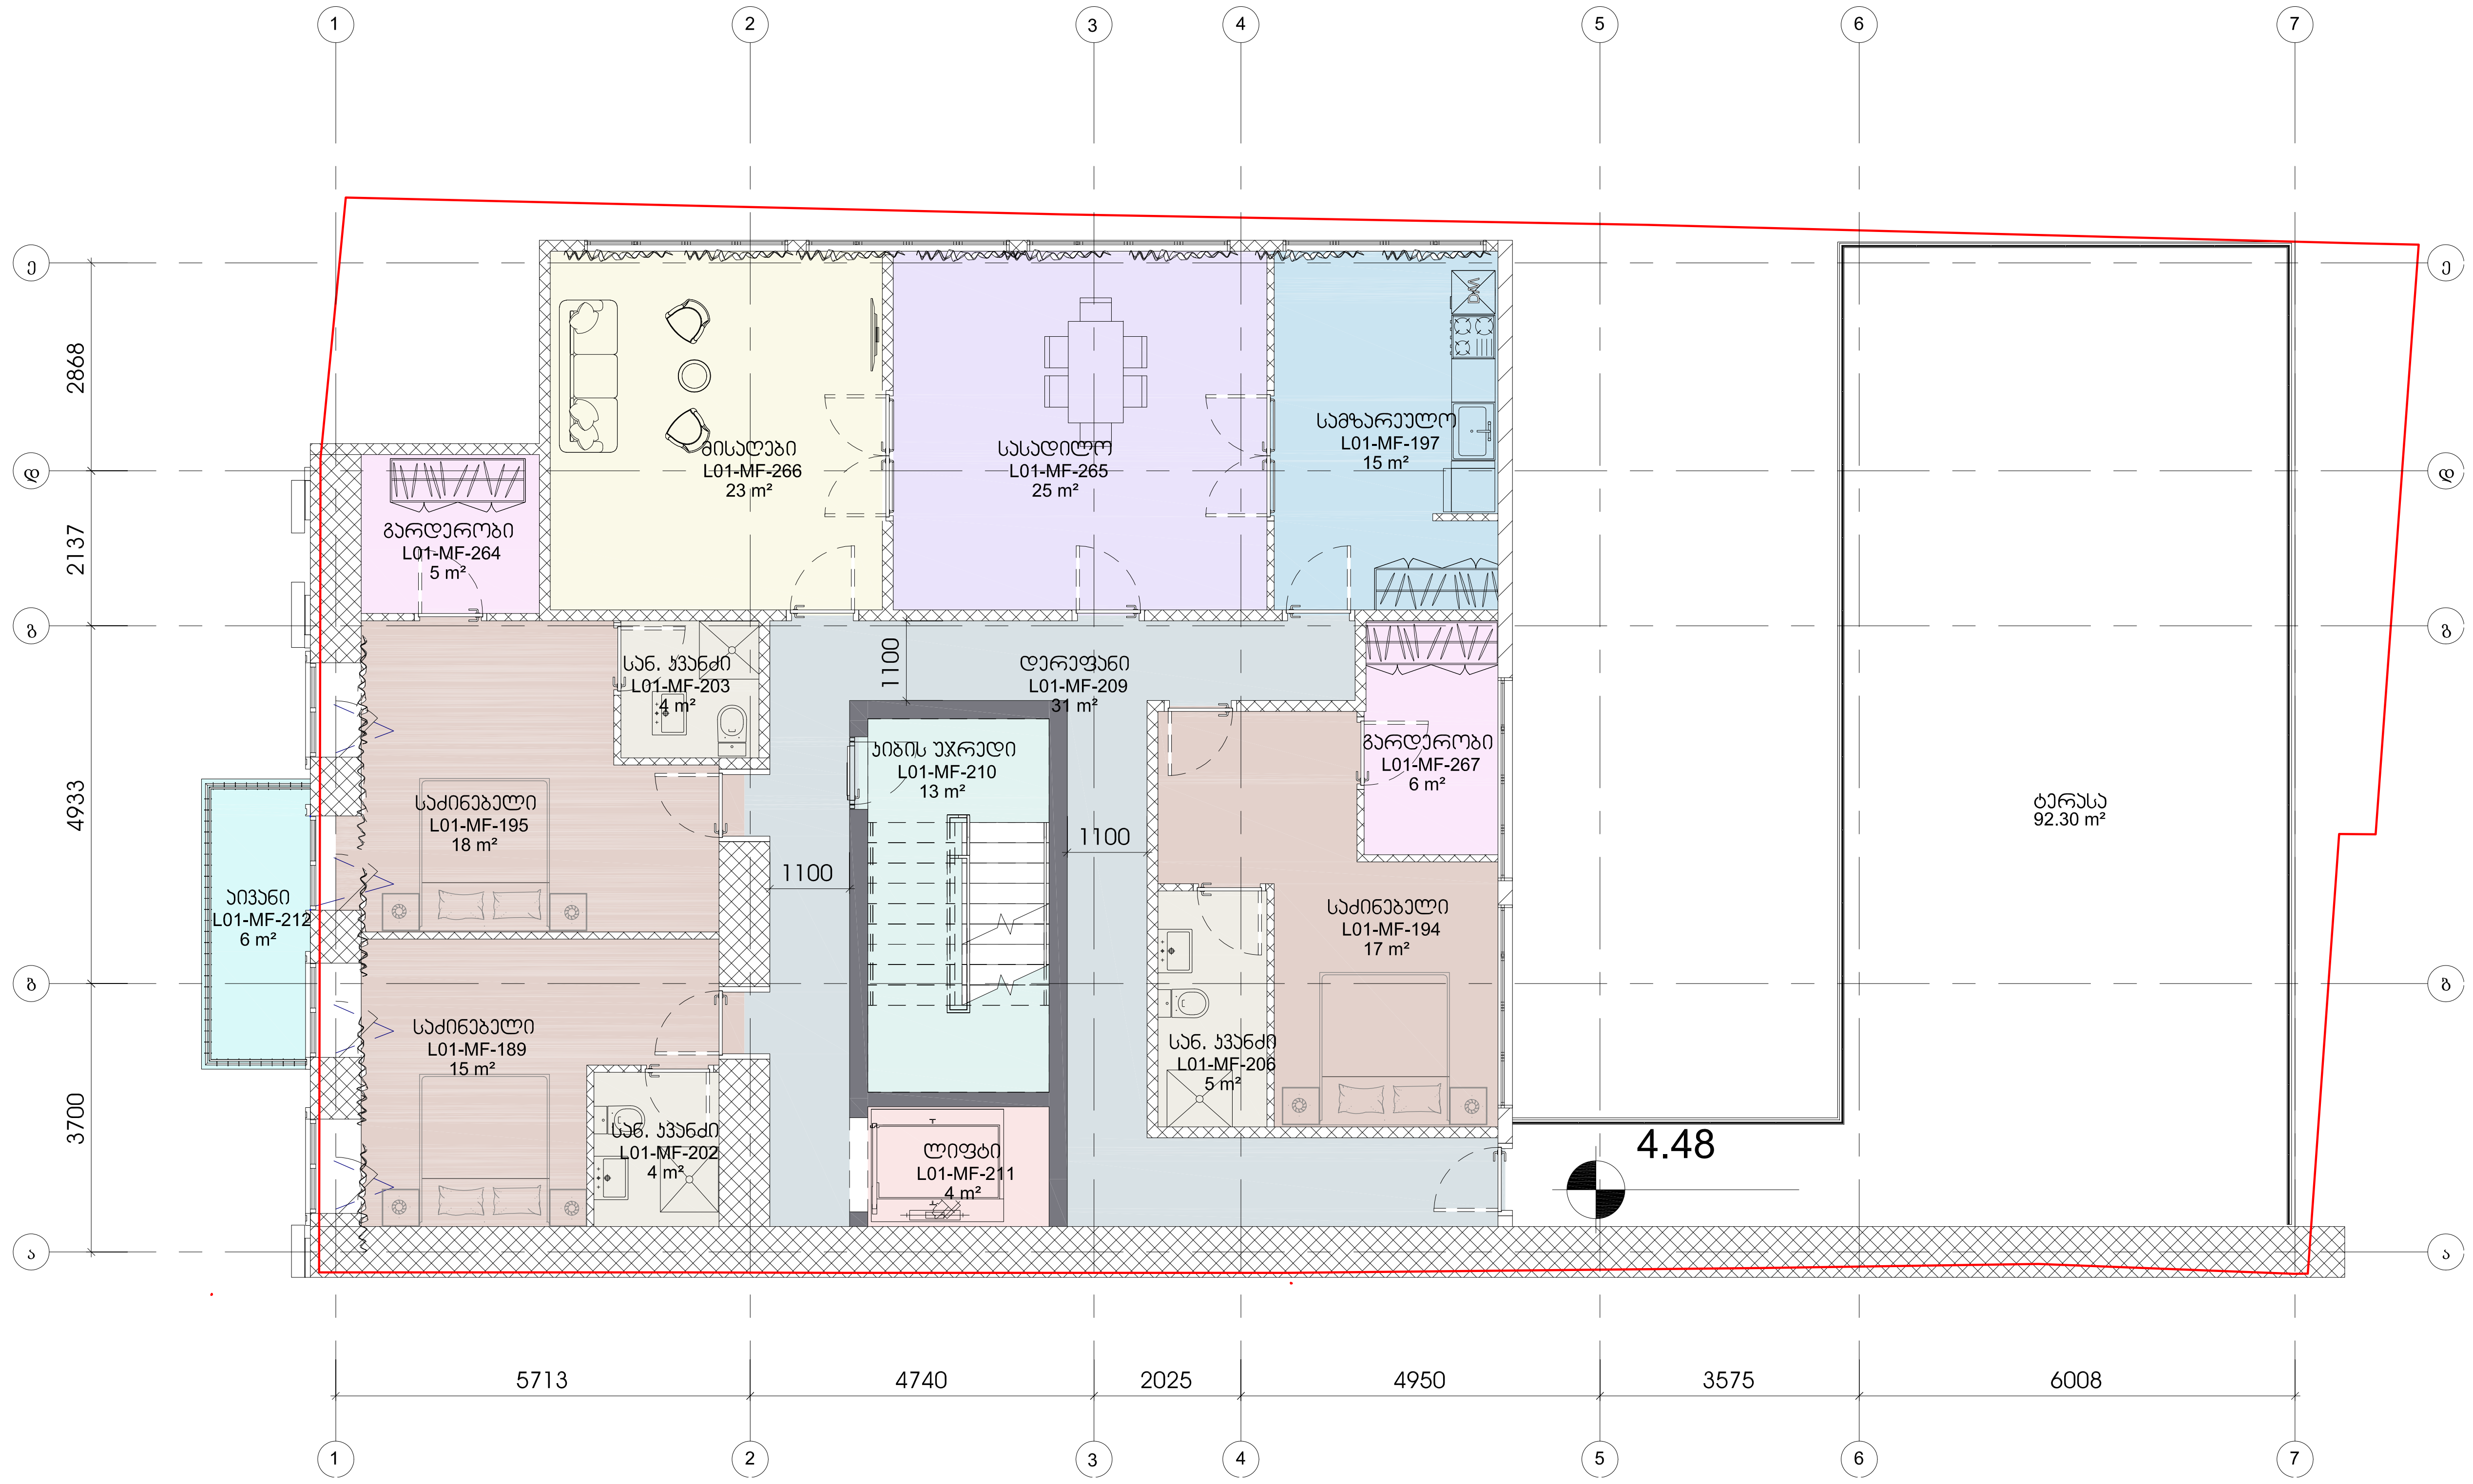

1 02_პირველი სართული

1 : 100

შ.პ.ს არტსტუდიო პროექტი
ზ.საანდლიშვილის ქ.№3 0179
თბილისი,საქართველო
ტ. +995 32.915254
info@artstudio.ge
www.artstudio.ge

ARTSTUDIO PROJECT

კონსტრუქციები

საინჟინრო (გ.ე.ნ.)

სახანძრო უსაფრთხოება

ინტერიერი

შენიშვნები:

დამკვეთი

პროექტის დასახელება

შენიშვნები:

სიტუაციური გეგმა

ნომერი.	თარიღი	აღწერა

პროექტის ნომერი 0001

დახაზა უტჰორ

შეამოწმა ჩჰეცაერ

სათაური

პირველი სართულის გეგმა

SVE-DR-AR-1003-R00

A2

01.01.01

თარიღი

N

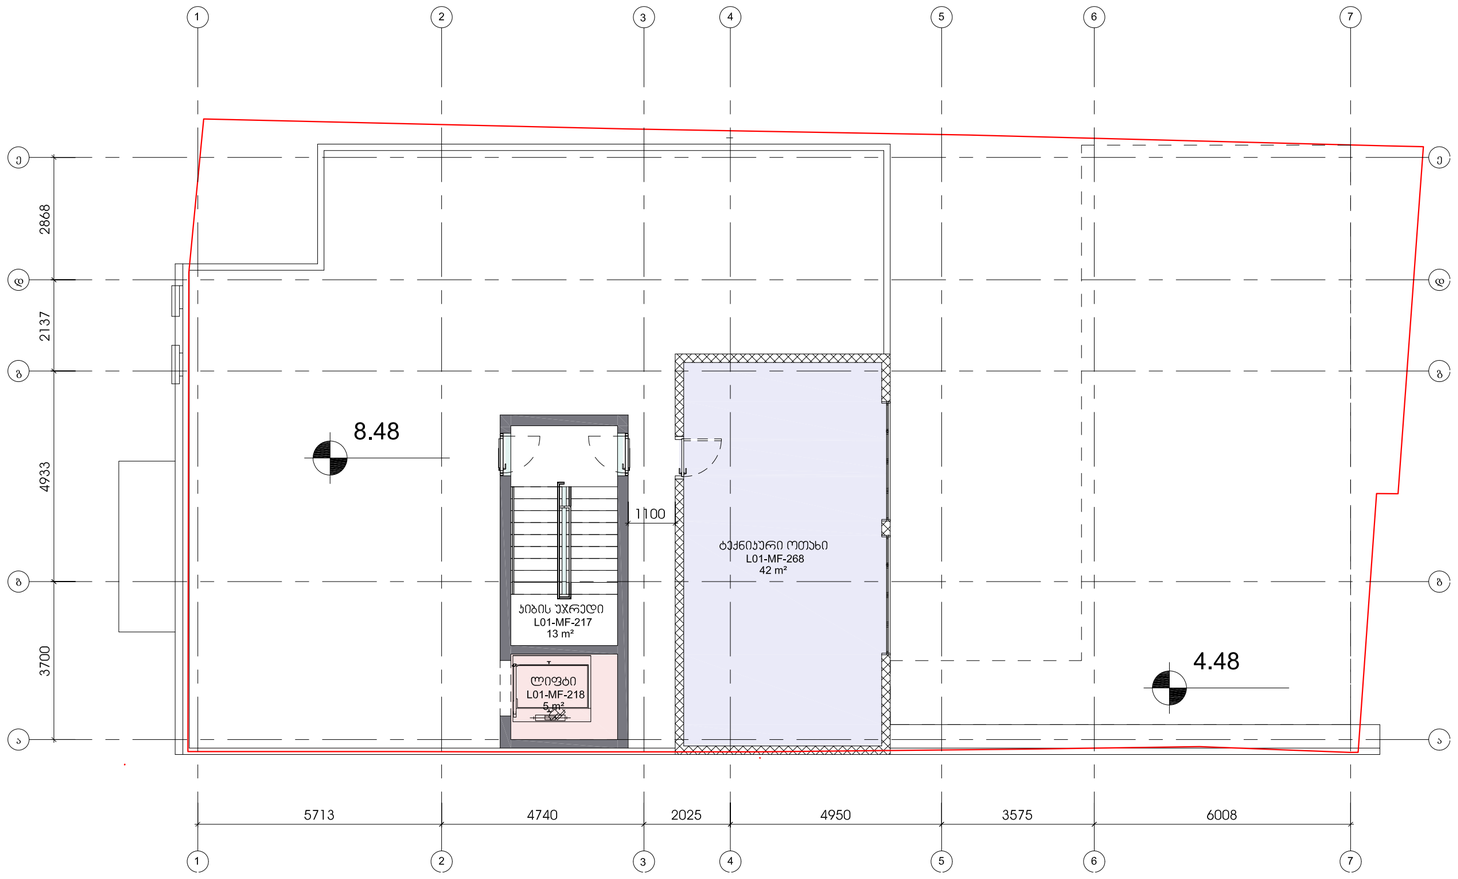

1 03_მეორე სართული

1 : 100

01.01.01

თარიღი

N

შ.პ.ს არტსტუდიო პროექტი
ზ.სვანიძის ქ.№3 0179
თბილისი,საქართველო
ტ. +995 32 915254
info@artstudio.ge
www.artstudio.ge

ARTSTUDIO PROJECT

კონსტრუქციები

სანიჭინრო (მ.პ.წ.)

სახანძრო უსაფრთხოება

ინტერიერი

შენიშვნები:

დამკვეთი

პროექტის დასახელება

შენიშვნები:

სიტუაციური გეგმა

ნომერი.	თარიღი	ალწერა

პროექტის ნომერი 0001

დაბეჭდა
შეასრულა

სათაური

მეორე სართულის გეგმა

SVE-DR-AR-1004-R00

A2

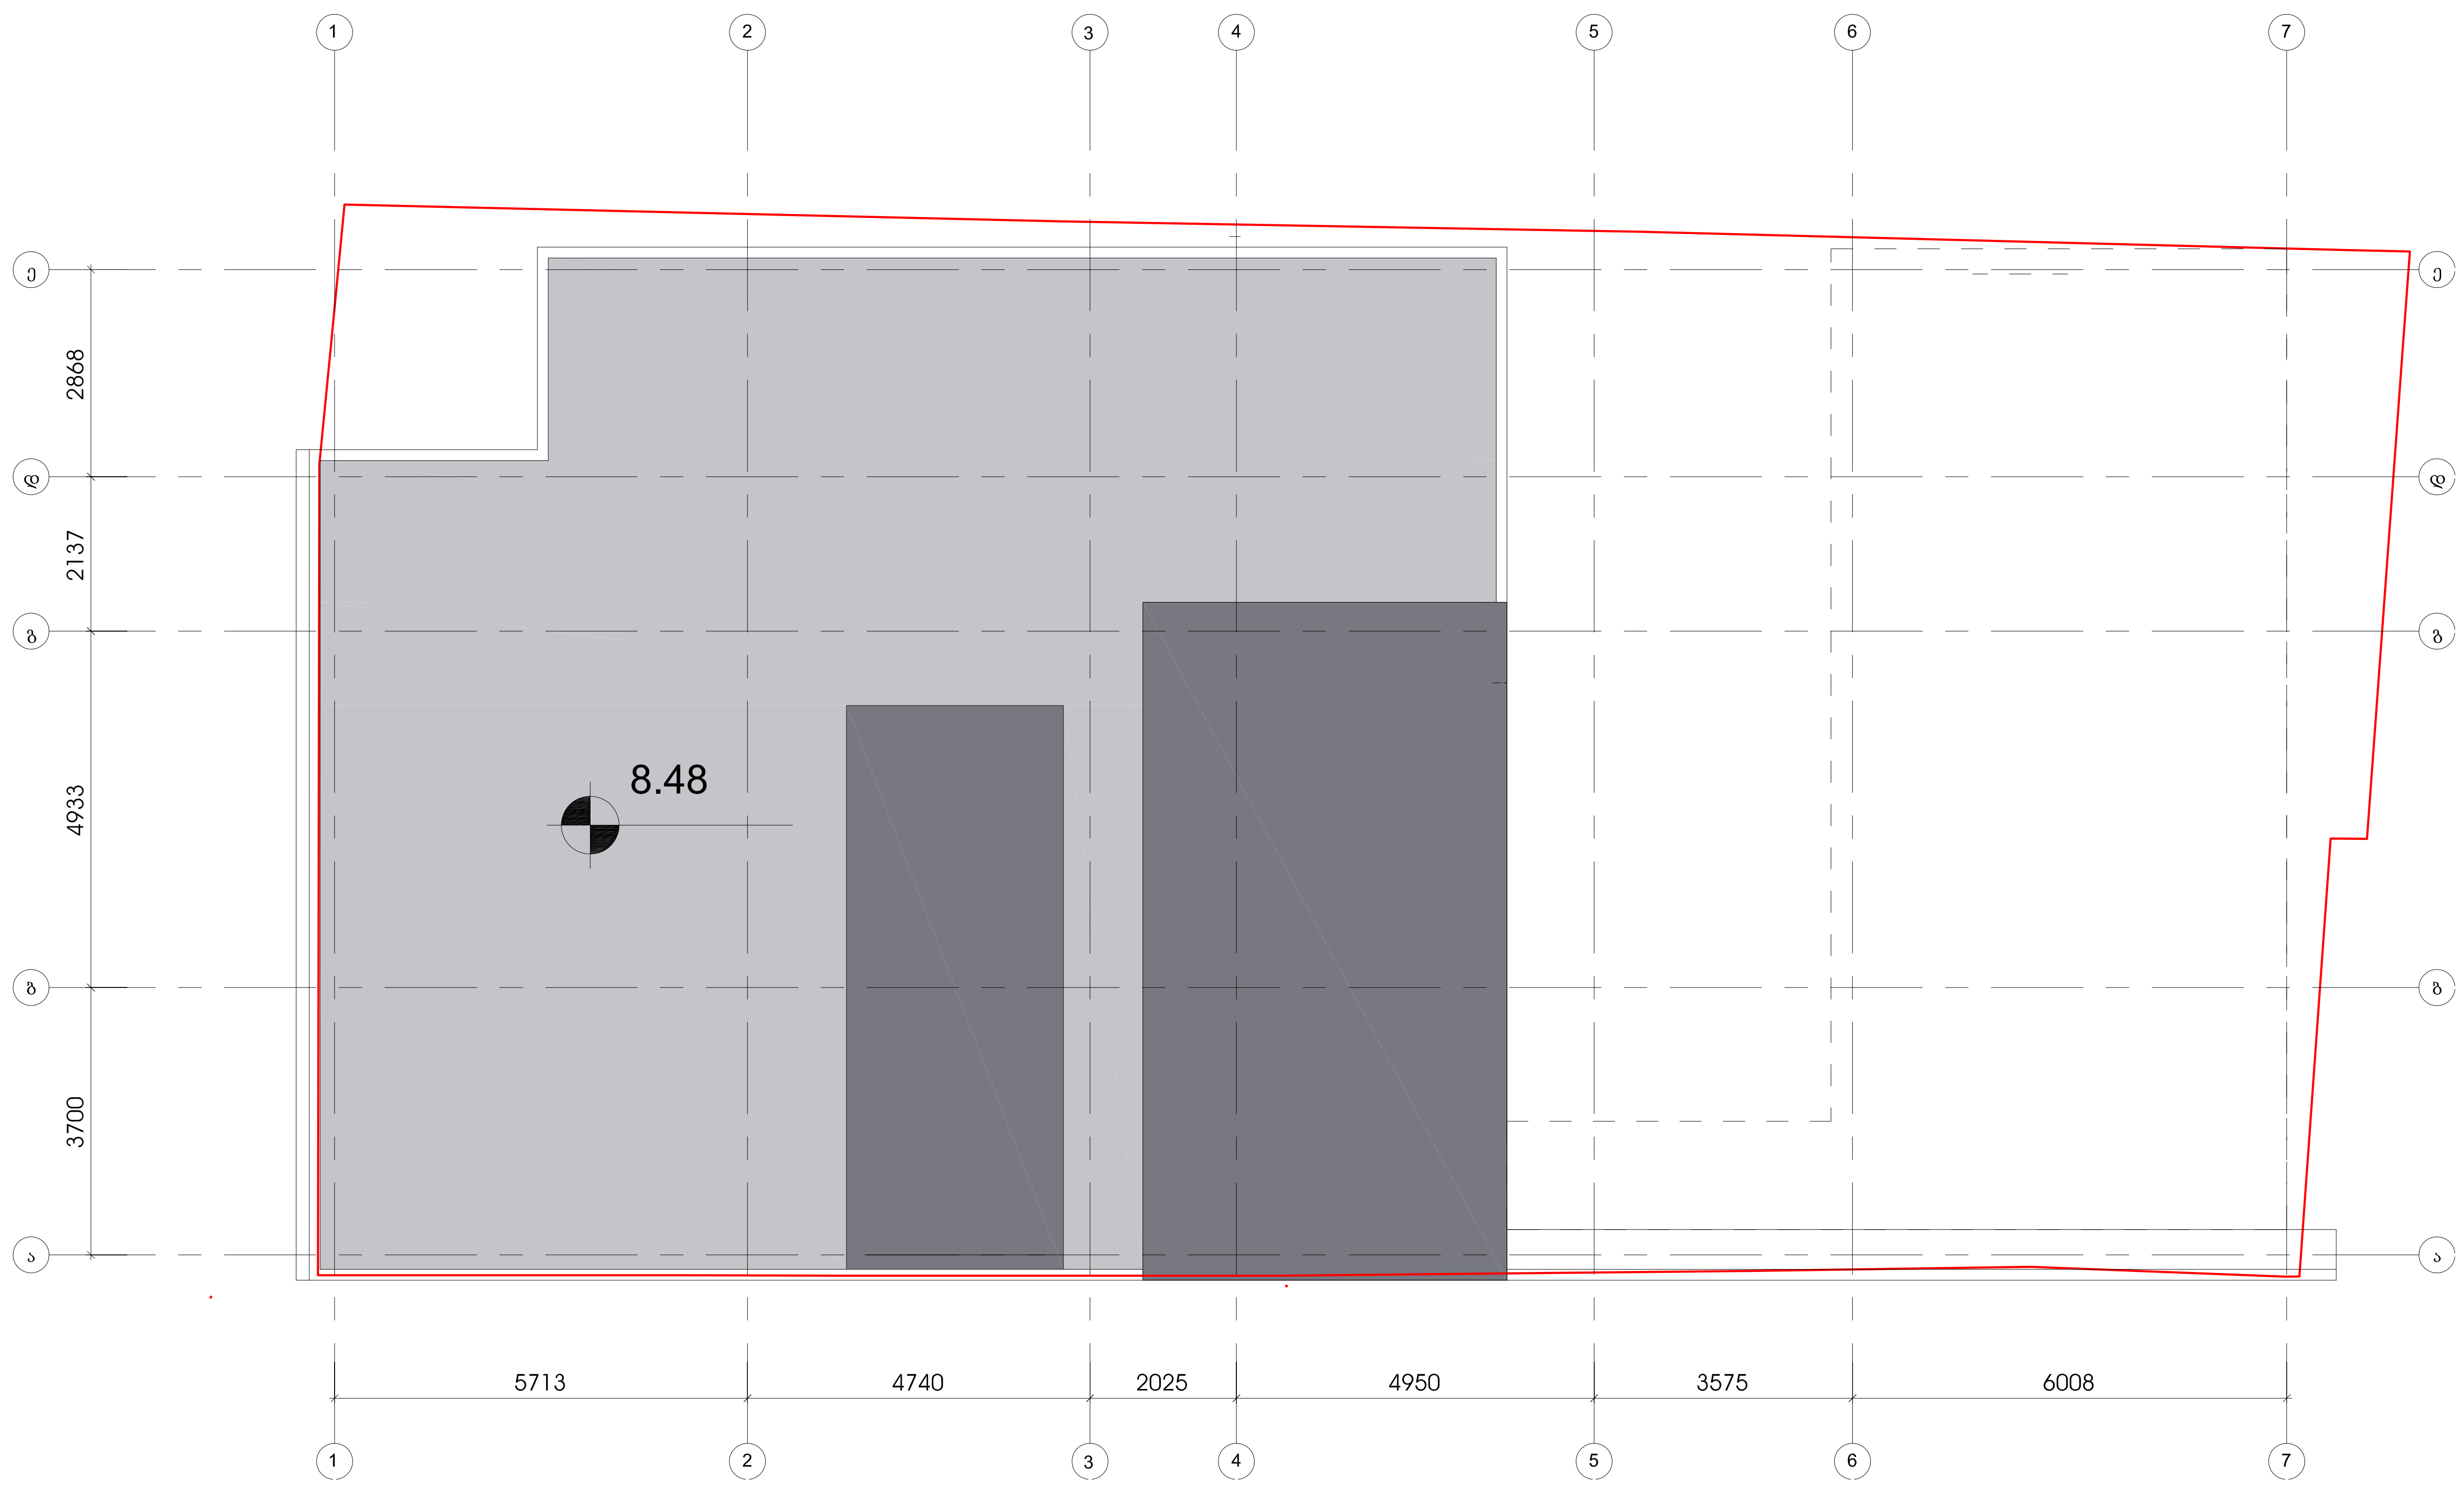

1

04_კიბის უჯრედის გადახურვის გეგმა

1 : 100

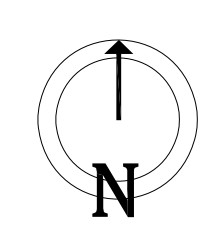

01.01.01

თარიღი

შ.პ.ს არტსტუდიო პროექტი
ზ.საკანდელიძის ქ.№3 0179
თბილისი,საქართველო
ტ. +995 32.915254
info@artstudio.ge
www.artstudio.ge

კონსტრუქციები

საინჟინრო (მ.ე.წ.)

სახანძრო უსაფრთხოება

ინტერიერი

შენიშვნები:

დამკვეთი

პროექტის დასახელება

შენიშვნები:

სიტუაციური გეგმა

ნომერი.	თარიღი	აღწერა

პროექტის ნომერი 0001

დახაზა □უტჰორ
შეამოწმა ჩჰეცკერ

სათაური

სახურავის გეგმა

SVE-DR-AR-1005-R00

A2

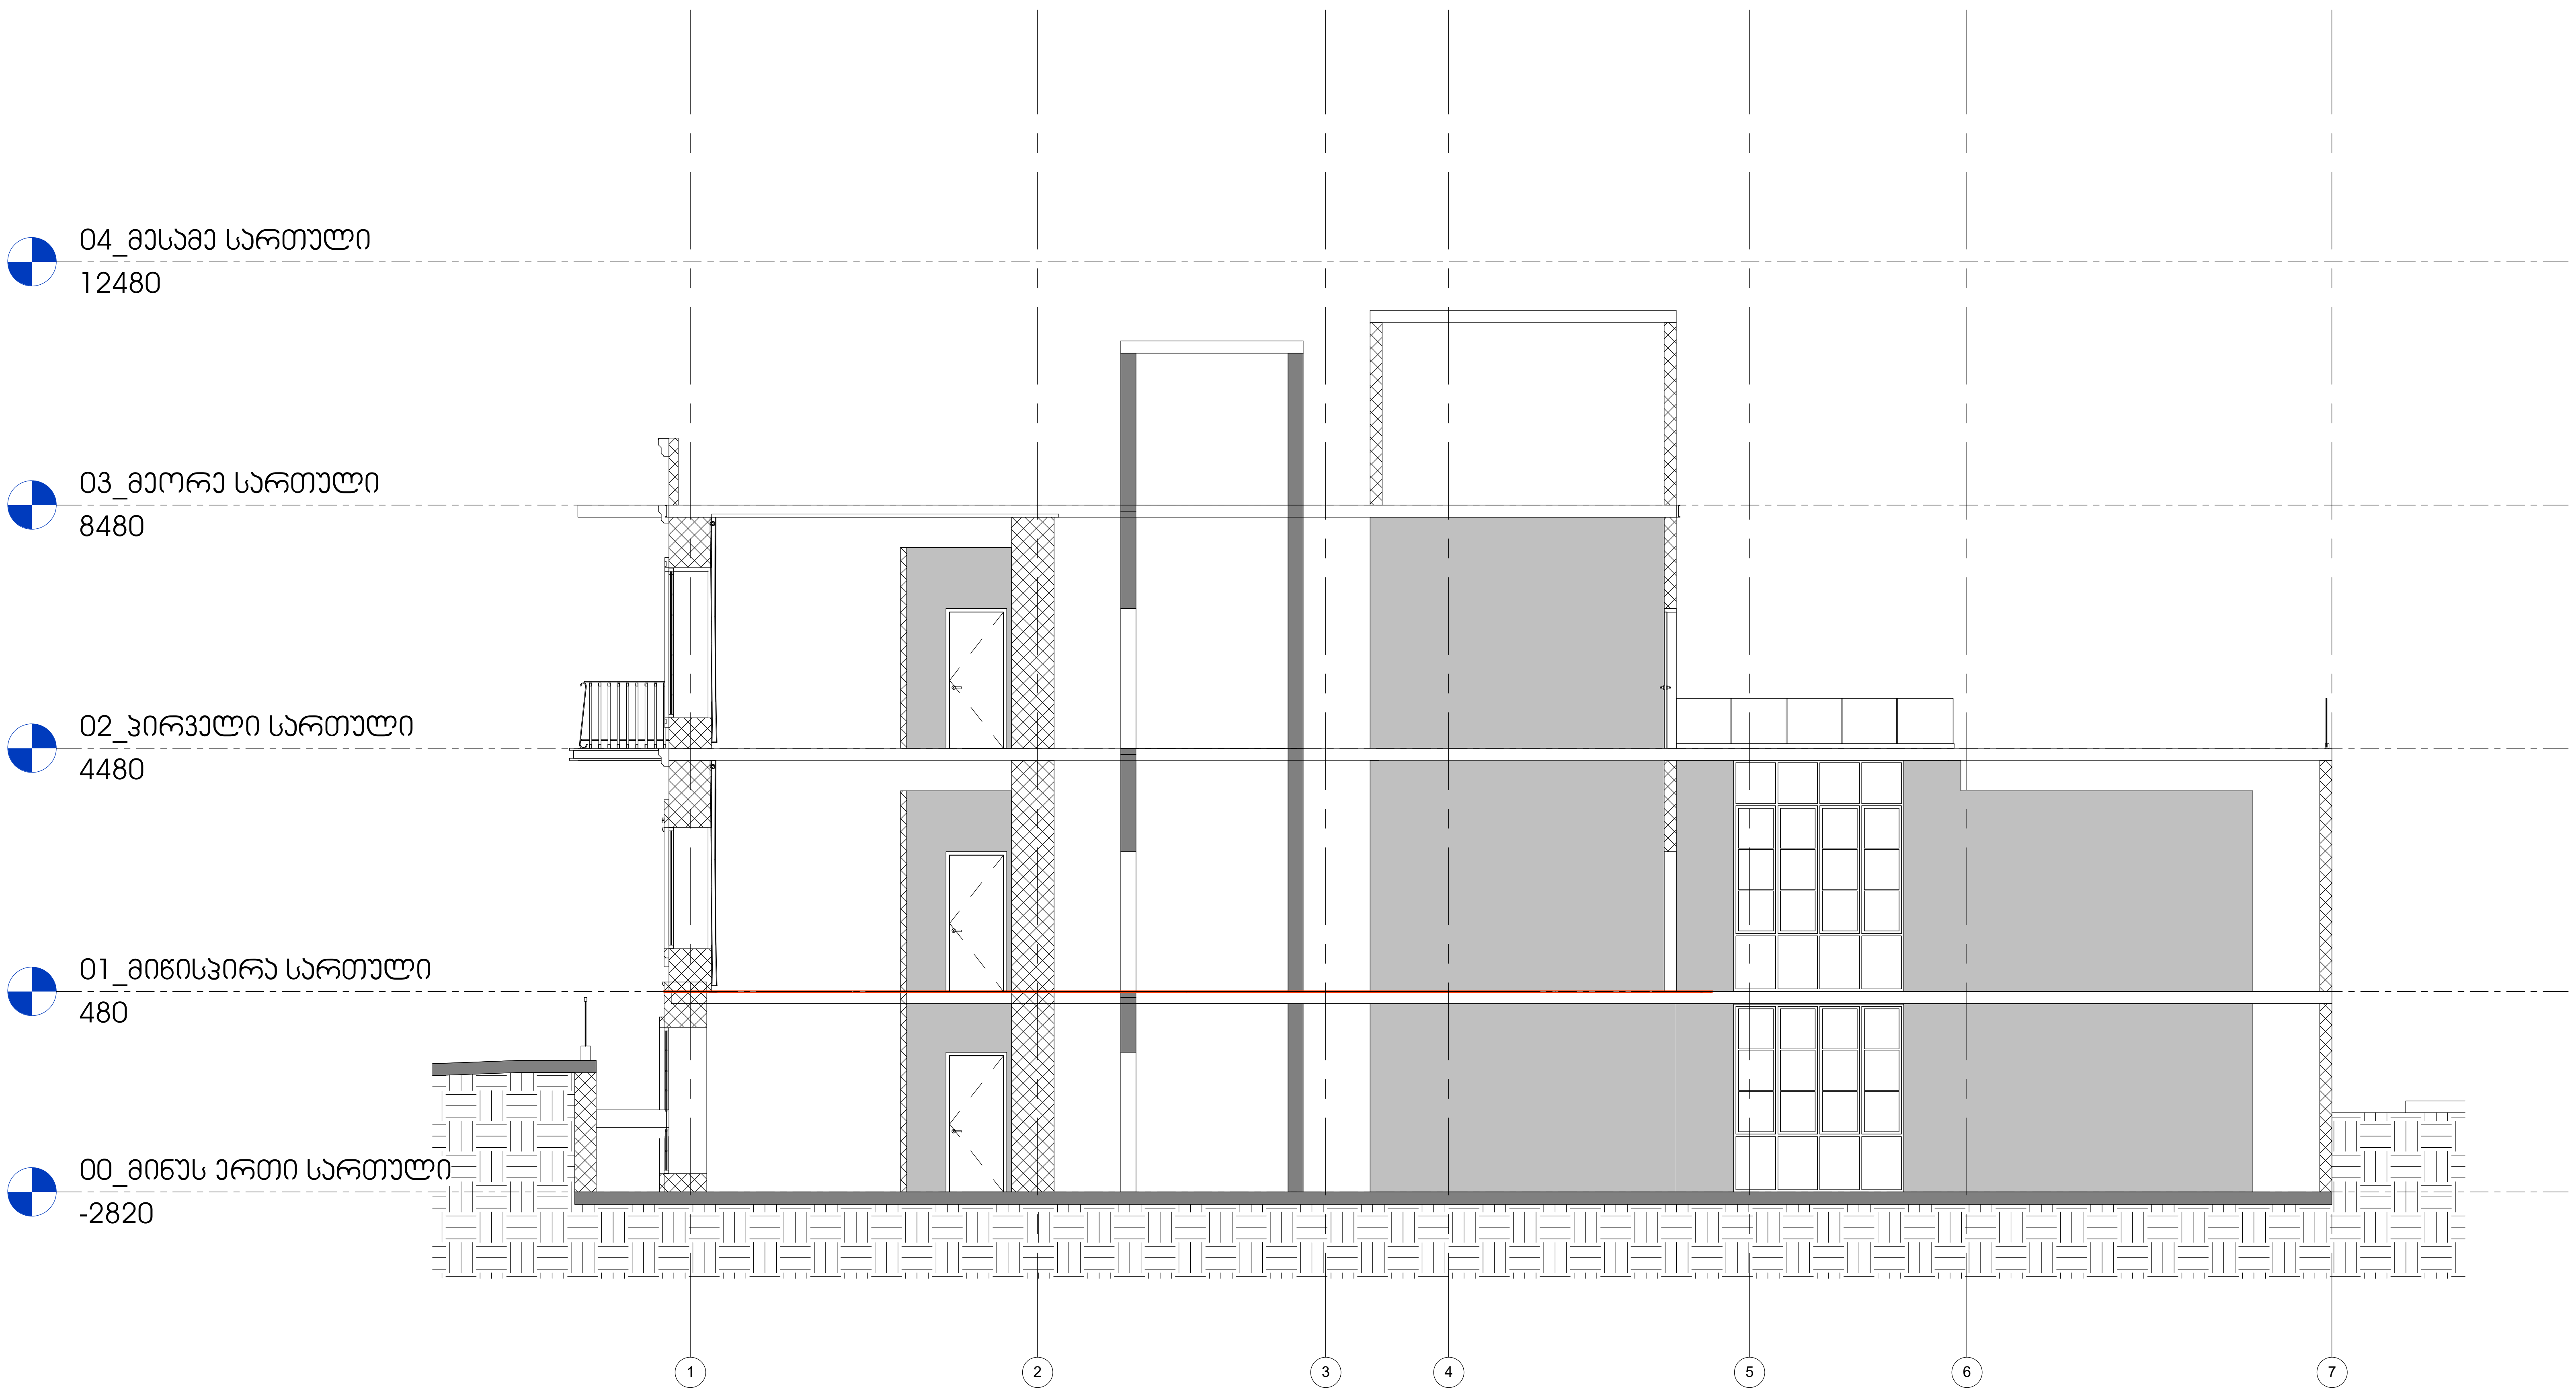

ჭრილი 1-1

1 : 100

01.01.01

თარიღი

კონსტრუქციები

საინჟინრო (მ.ე.წ.)

სახანძრო უსაფრთხოება

ინტერიერი

შენიშვნები:

დამკვეთი

პროექტის დასახელება

შენიშვნები:

სიტუაციური გეგმა

ნომერი.	თარიღი	აღწერა

პროექტის ნომერი 0001

დახაზა უტჰორ

შეამოწმა ჩჰეცკერ

სათაური

ჭრილი 1-1

SVE-DR-AR-1005-R03

A2



2 ფასადი ხოშტარიას ქუჩის მხრიდან

1 : 100

01.01.01

თარიღი

N

კონსტრუქციები

საინჟინრო (მ.ე.წ.)

სახანძრო უსაფრთხოება

ინტერიერი

შენიშვნები:

დამკვეთი

პროექტის დასახელება

ნომ.	თარ.	აღწერა

პროექტის ნომერი 0001

დახაზა
შეამოწმა

□უბჭორ
ჩჭეცუერ

სათაური

ფასადი

SVE-DR-AR-1005-R01

A3

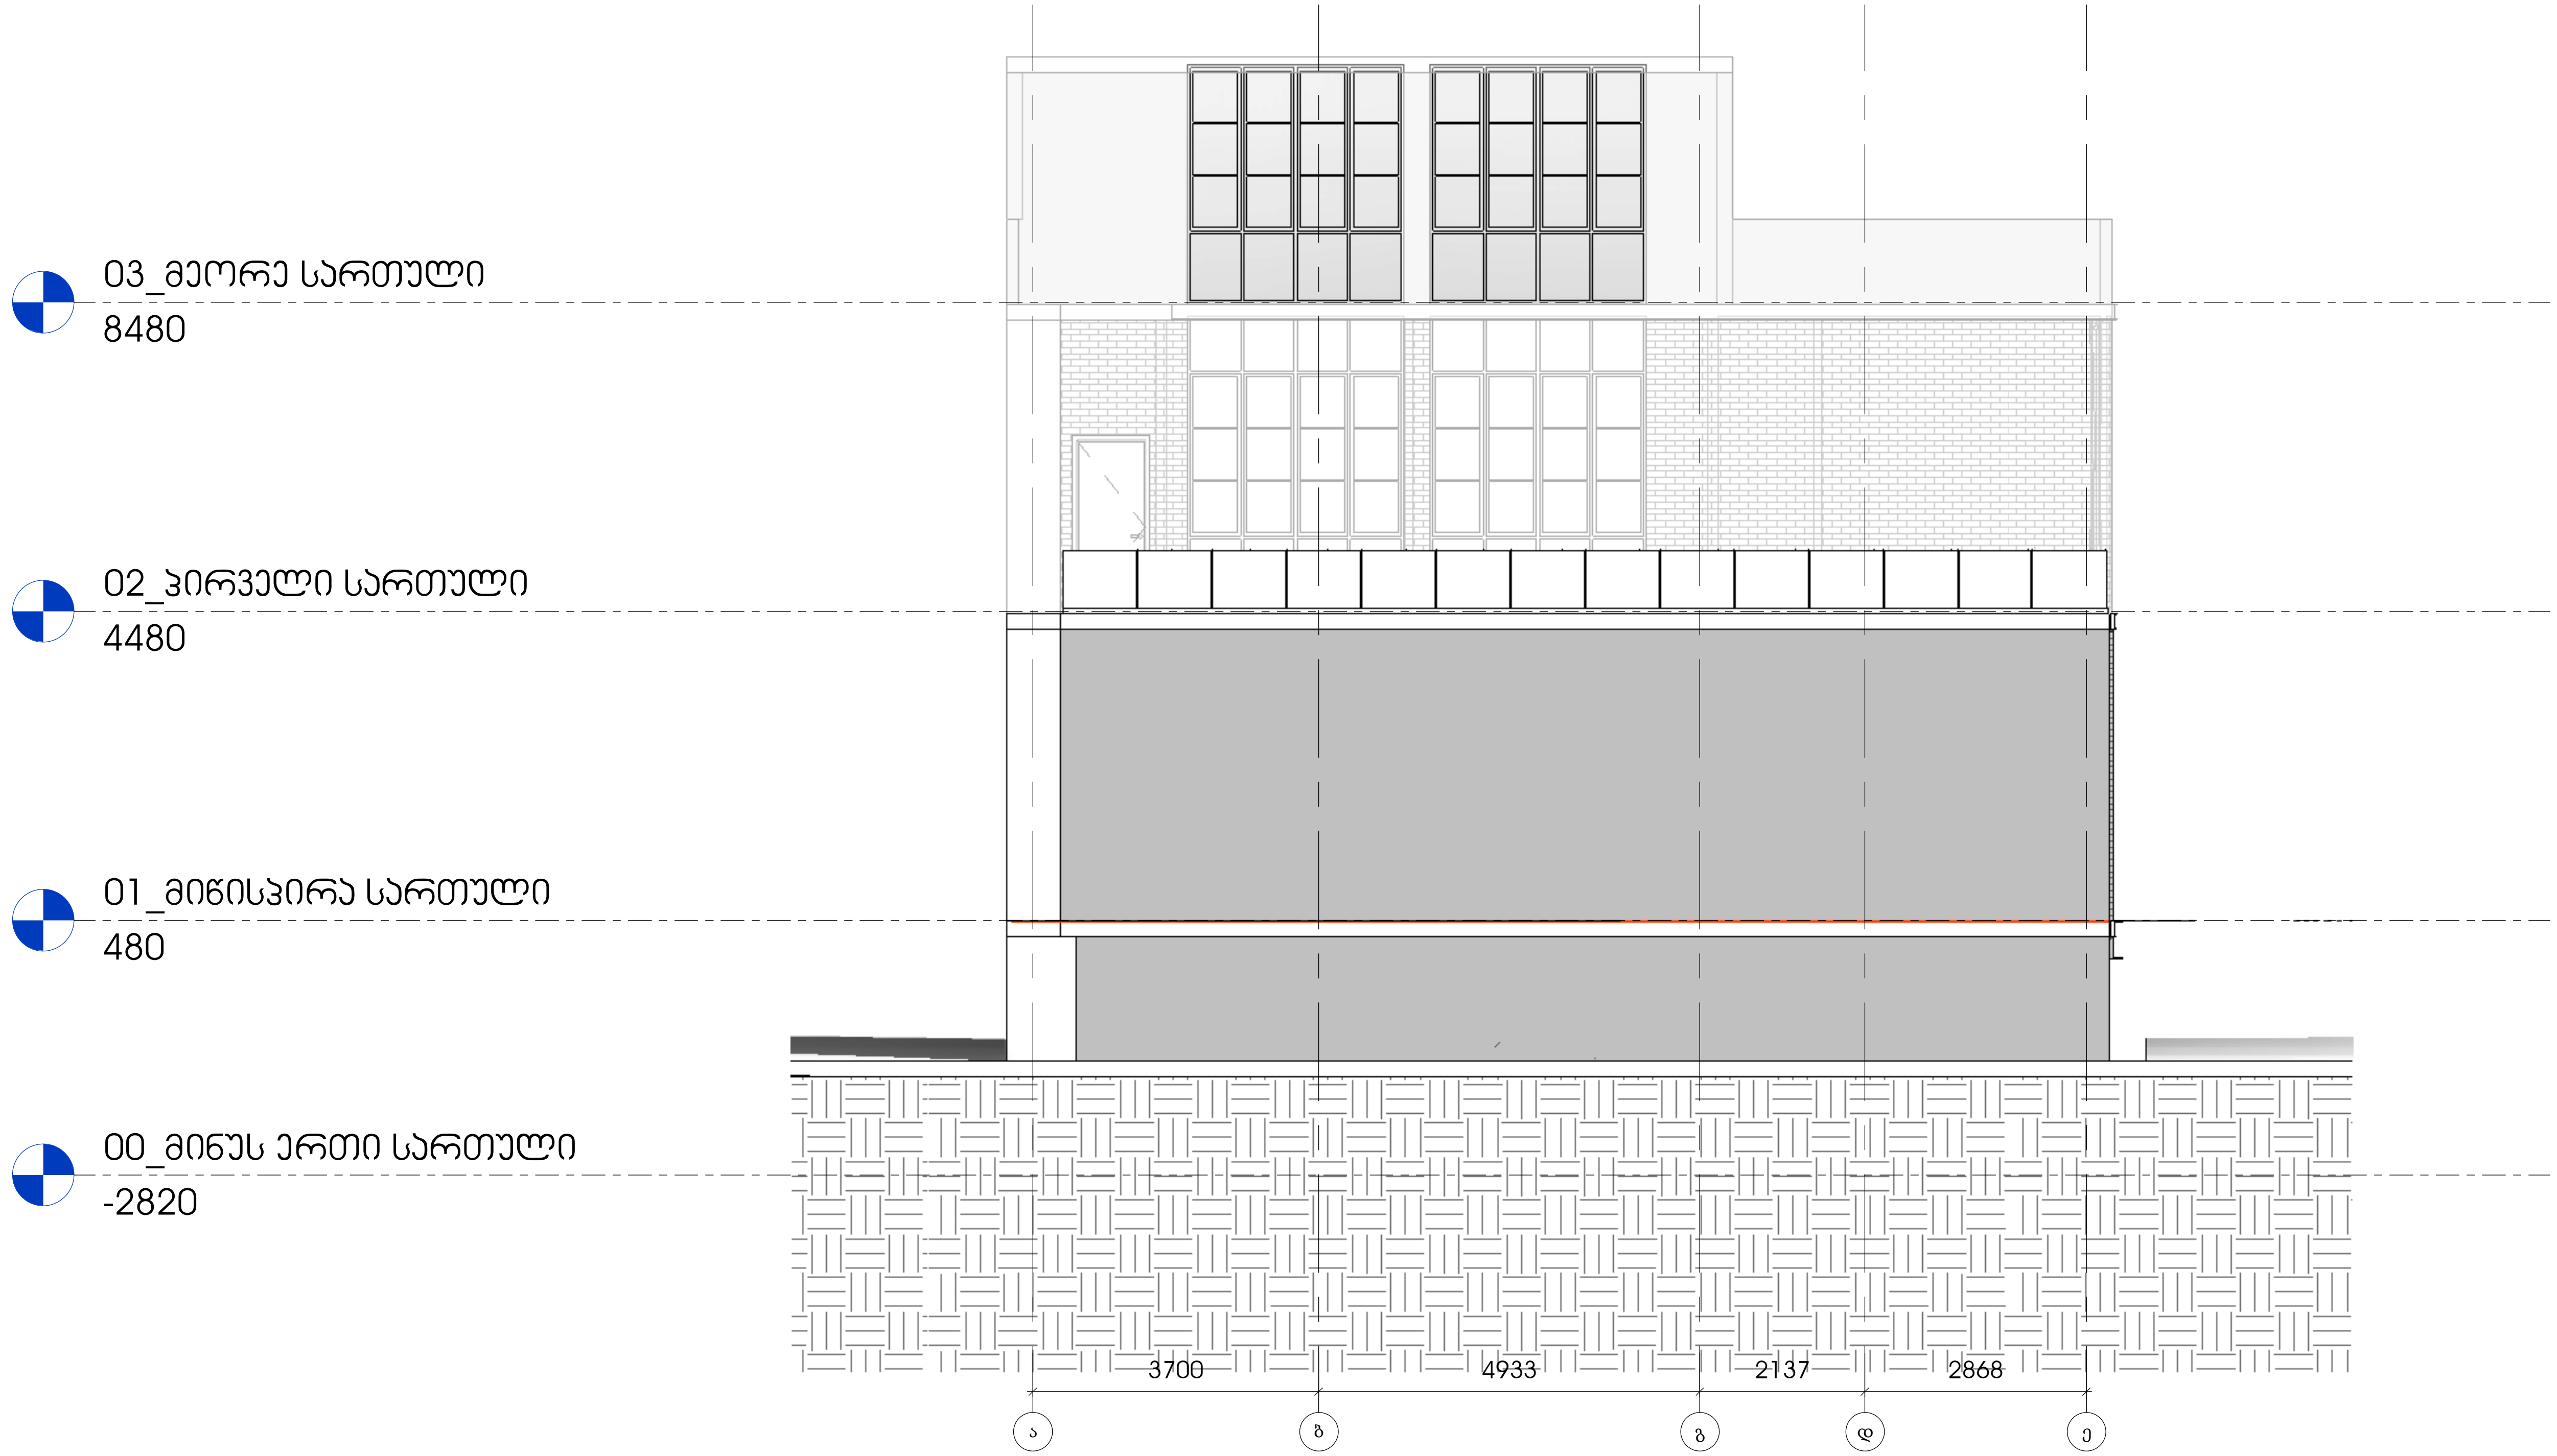

1

აღმოსავლეთის ფასადი

1 : 100

01.01.01

თარიღი

კონსტრუქციები

საინჟინრო (მ.ე.წ.)

სახანძრო უსაფრთხოება

ინტერიერი

შენიშვნები:

დამკვეთი

პროექტის დასახელება

ნომ.	თარ.	აღწერა

პროექტის ნომერი 0001

დახაზა ავტორი

შეამოწმა შემმოწმებელი

სათაური

ფასადი

SVE-DR-AR-1005-R04

A3

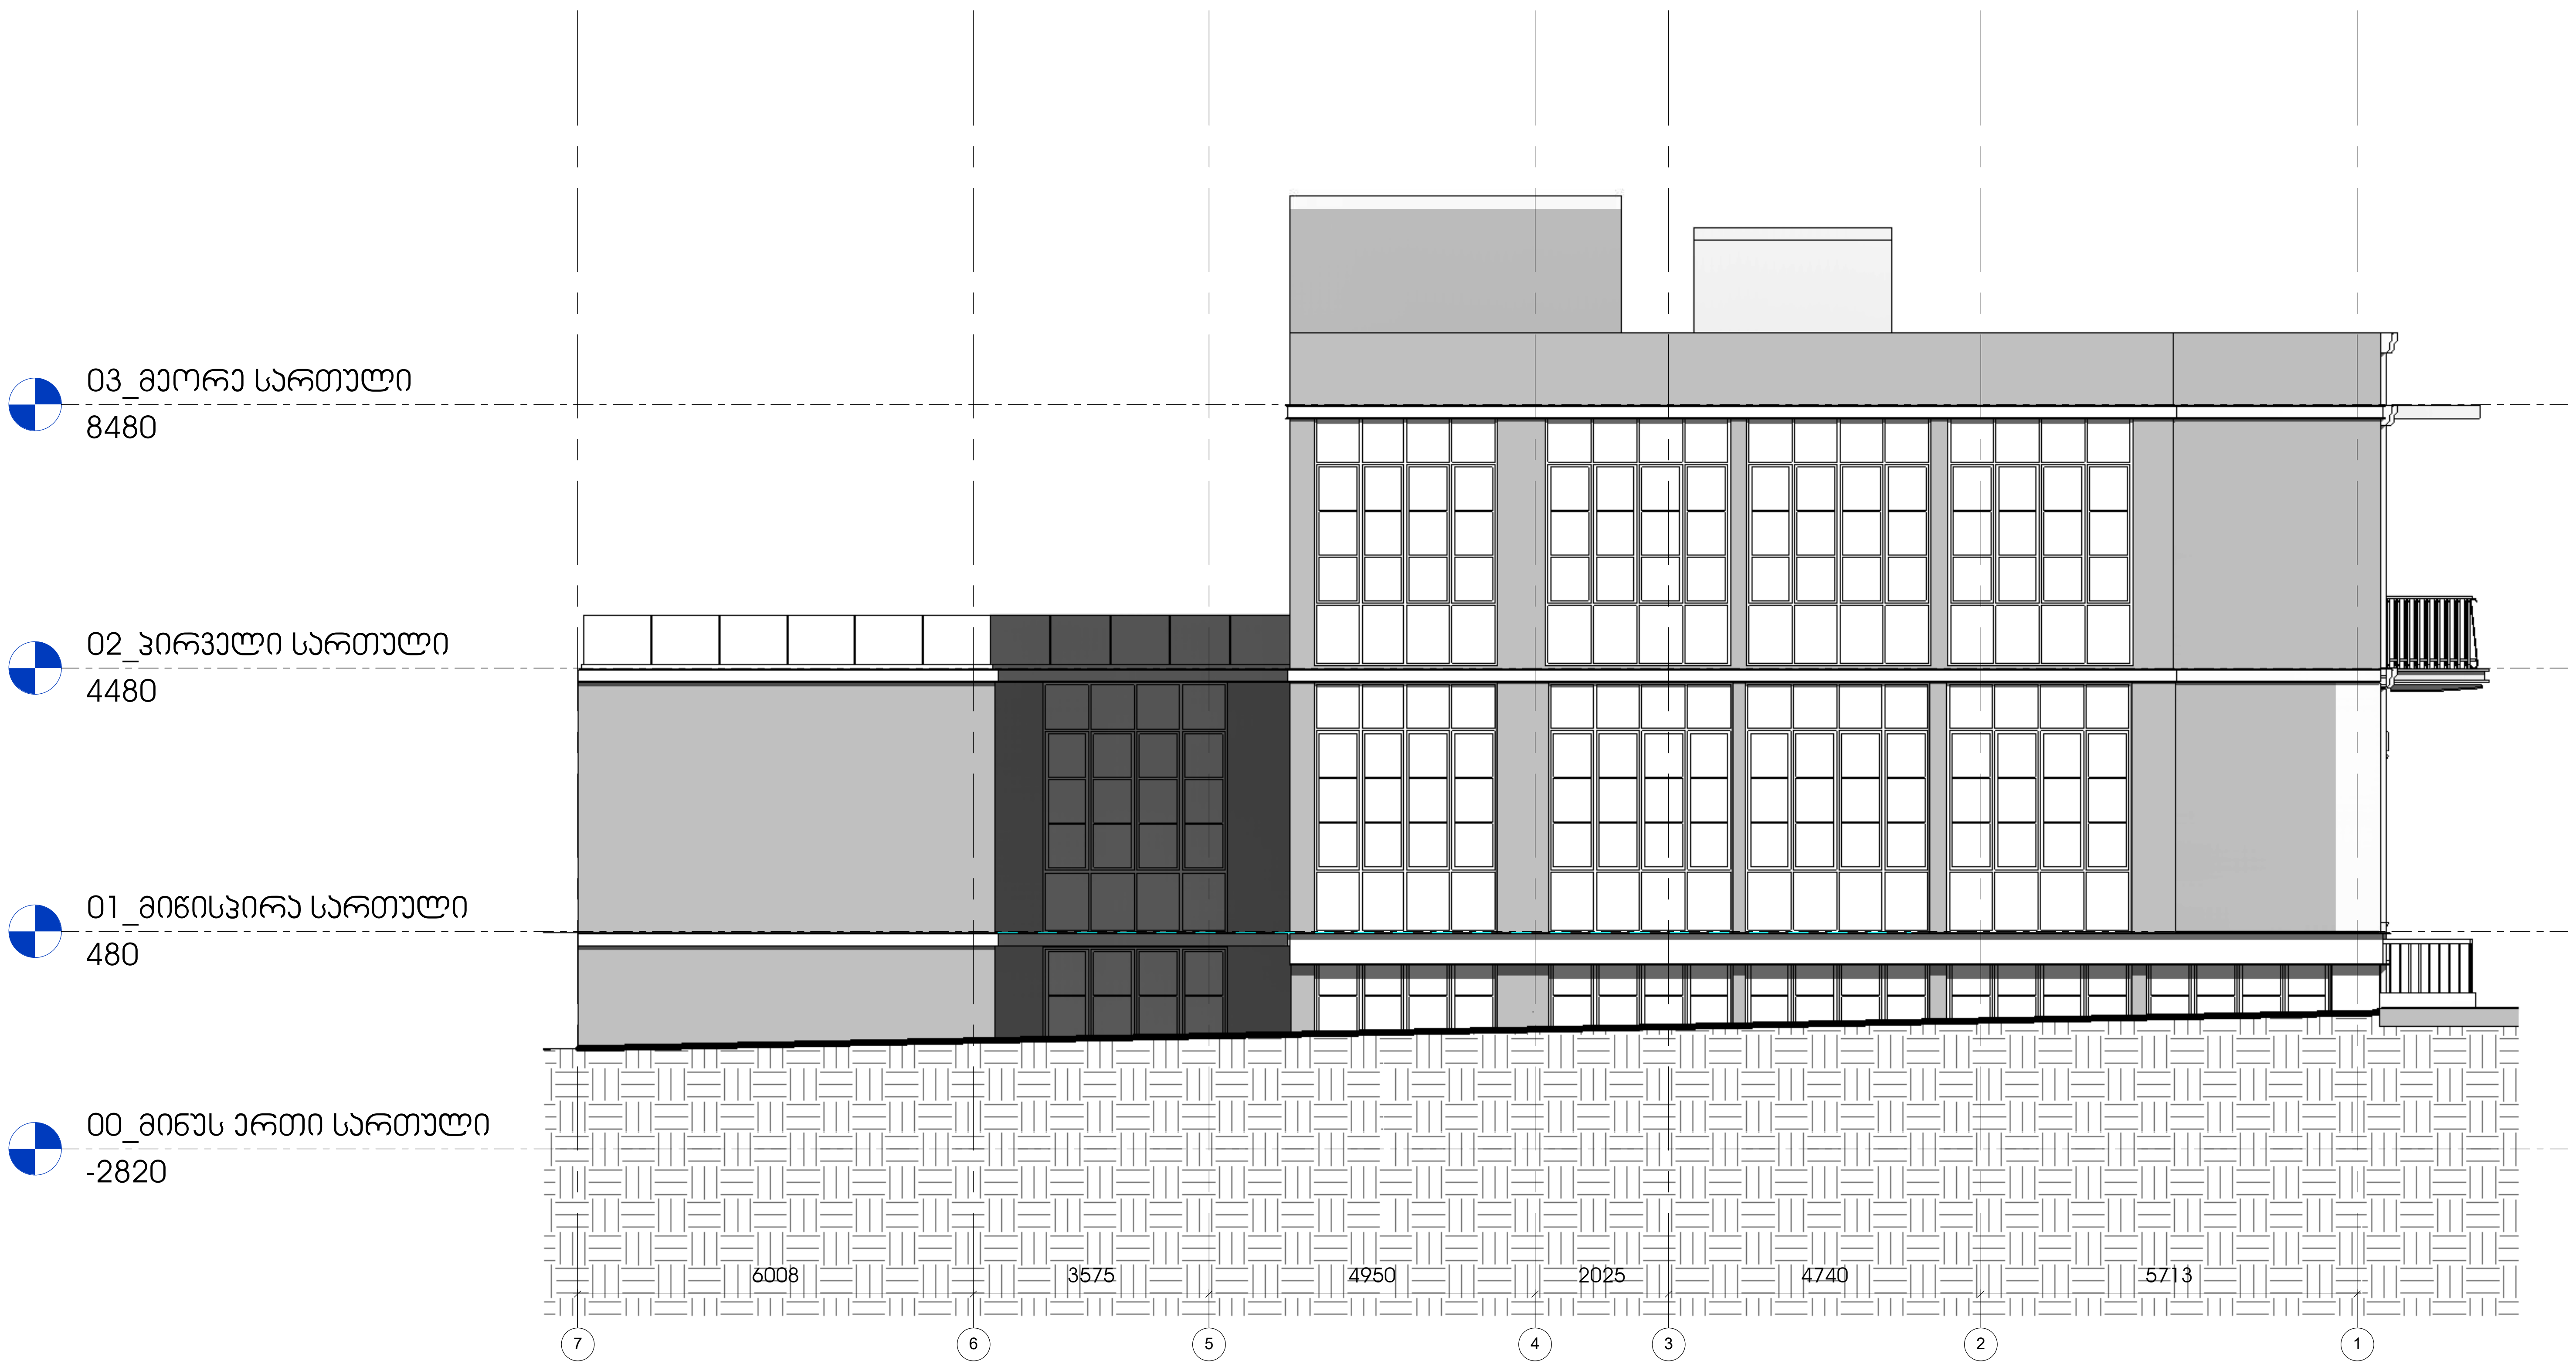

1 ჩრდილოეთის ფასადი

1 : 100

01.01.01

თარიღი

კონსტრუქციები

საინჟინრო (მ.ე.წ.)

სახანძრო უსაფრთხოება

ინტერიერი

შენიშვნები:

დამკვეთი

პროექტის დასახელება

შენიშვნები:

სიტუაციური გეგმა

ნომერი.	თარიღი	აღწერა

პროექტის ნომერი 0001

დახაზა □უტჰორ
შეამოწმა ჩჰეცკერ

სათაური

ფასადი

SVE-DR-AR-1005-R02

A2

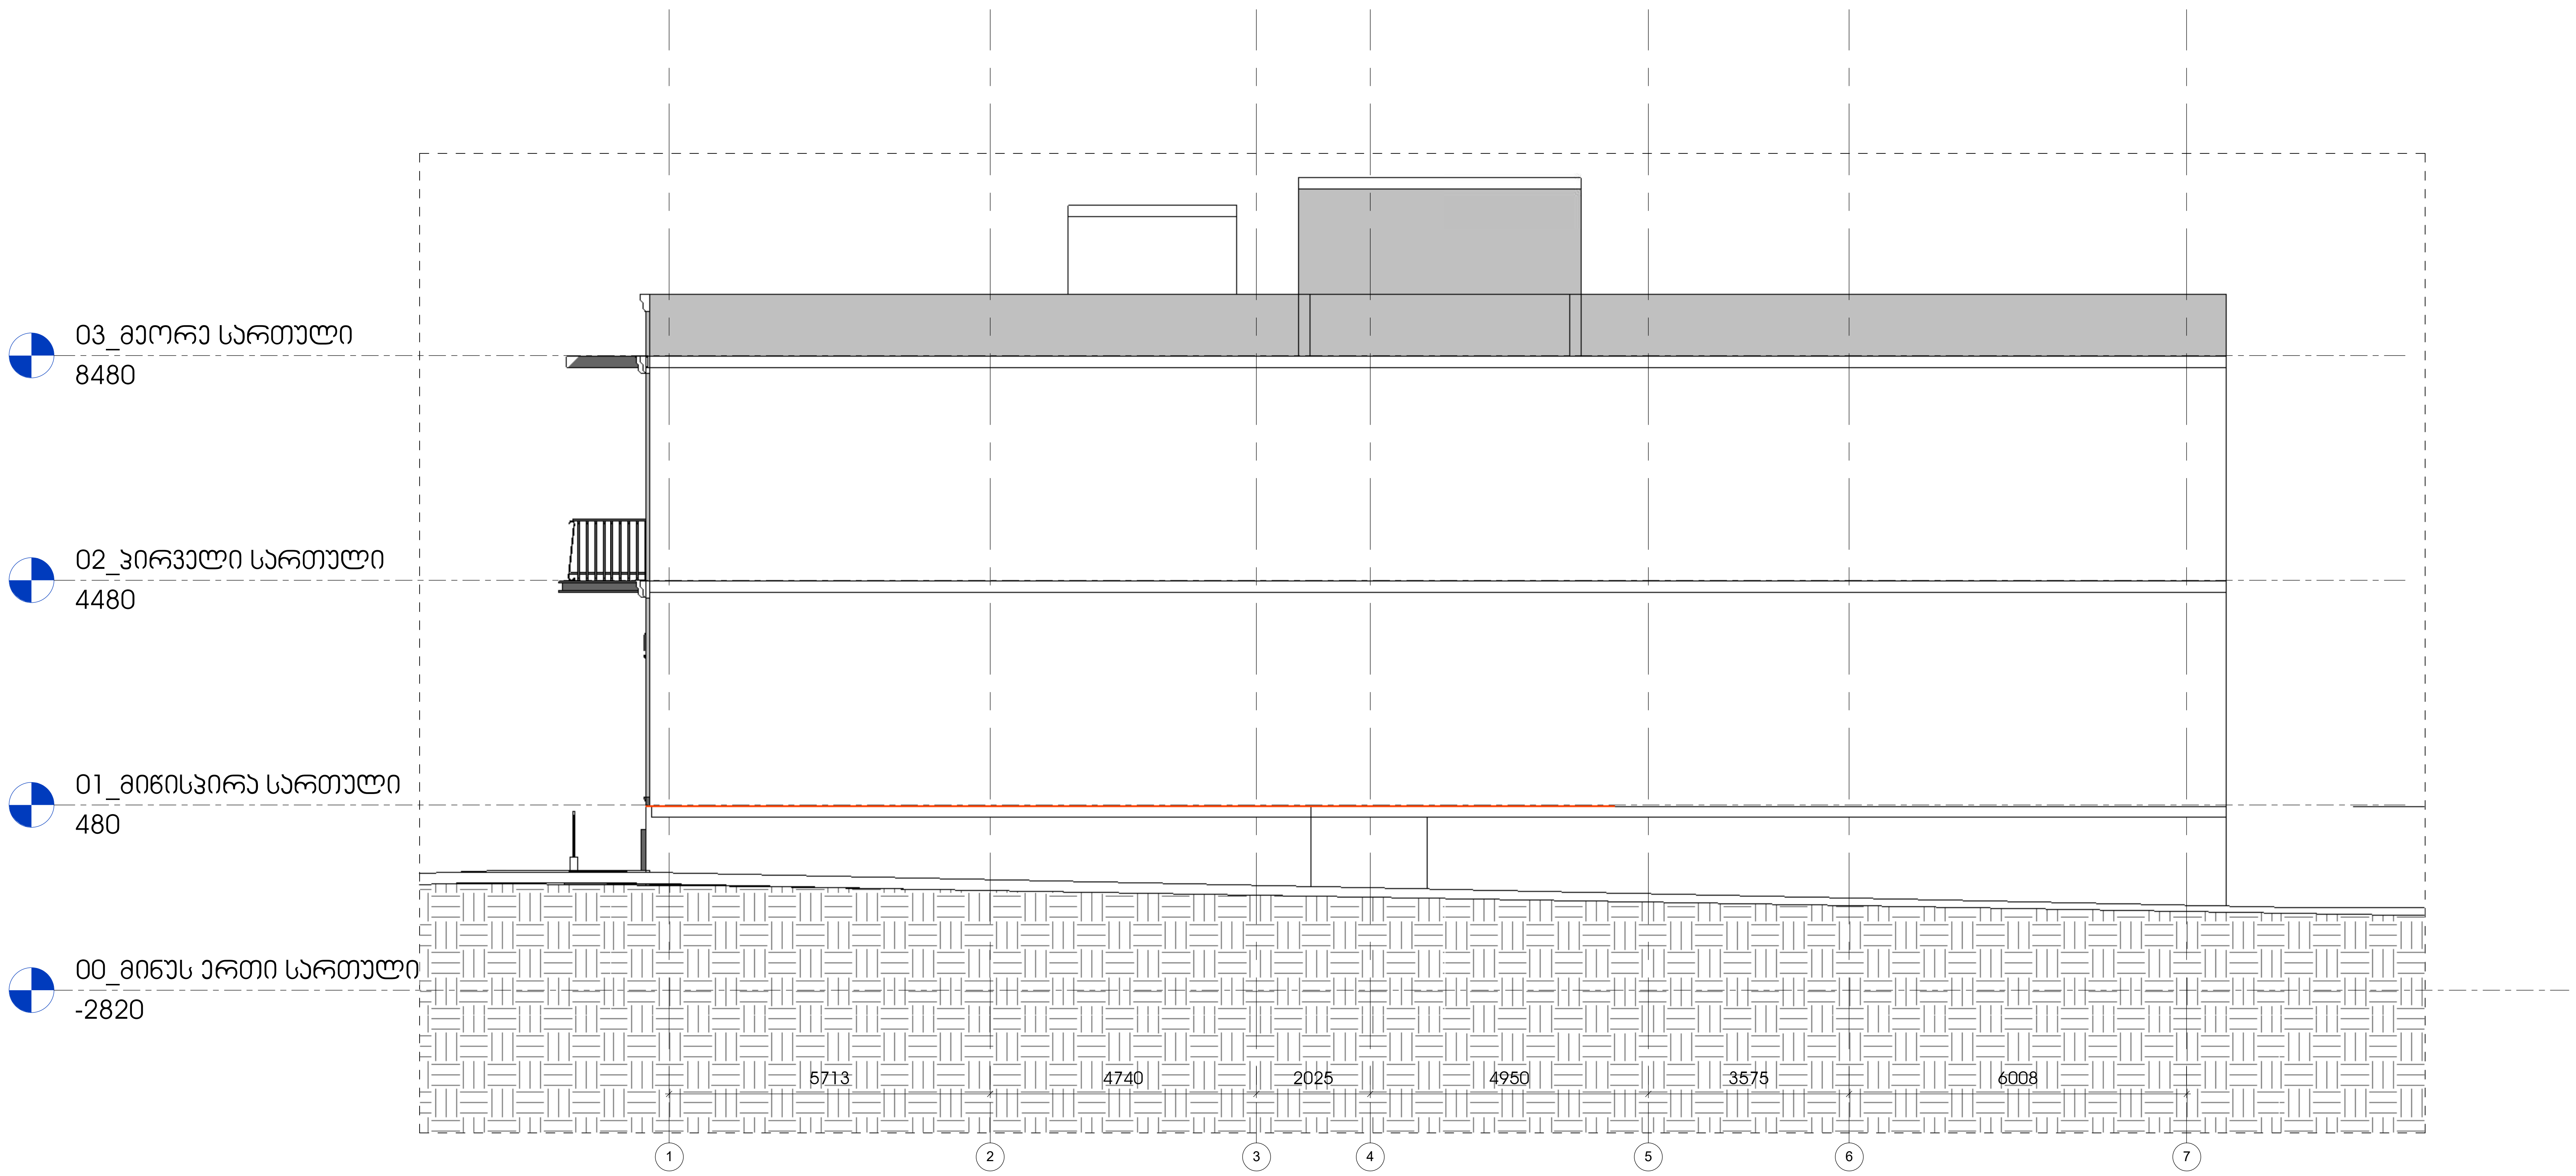

1 სამხრეთის ფასადი

1 : 100

N

01.01.01

თარიღი

კონსტრუქციები

საინჟინრო (მ.ე.წ.)

სახანძრო უსაფრთხოება

ინტერიერი

შენიშვნები:

დამკვეთი

პროექტის დასახელება

შენიშვნები:

სიტუაციური გეგმა

ნომერი.	თარიღი	აღწერა

პროექტის ნომერი 0001

დახაზა □უტჰორ

შეამოწმა ჩჰეცკერ

სათაური

ფასადი

SVE-DR-AR-1005-R05

A2







