ჭრილი "1-1" 1:100



ჭრილი "1-1"

მასშტაბი მ 1:100	პროექტის ნაწილი (დარგი) ახალი მშენებლობა

ექსპლიკაცია:

პირობითი აღნიშვნები:

შენიშვნები:

დამკვეთი: კუზანოვის კლინიკა Kuzanov clinic LLC

ქალაქი თბილისი, აგრარული უნივერსიტეტის ტერიტორია

პროექტის სახელწოდება

კლინიკის არქიტექტურული პროექტი

ქ. თბილისი, გლდანი_ნაძალადევის რაიონი,
ზესტაფონის ქ. №18, კორპ. №3, ბინა №20.
ტელ. (990 32) 2342314 (995 77) 178062
E-mail: megi.margalitashvili@yahoo.com

double group

სტადია პროექტი	დაკვეთა №	ფორმატი A-3
თანამდებობა ინიც., გვარი	ხელმოწერა	თარიღი
დირექტორი მ. მარგალიტაშვილი		11.02.
პ. მ. ა. დ. მარგალიტაშვილი მ. მარგალიტაშვილი		11.02. 11.02.
დაამუშავა მ.მარგალიტაშვილი		11.02.
შეამოწმა		11.02.
ფურცლები 25	ფურც. № 17	თბილისი 2023 წ.

ჭრილი "2-2" 1:100

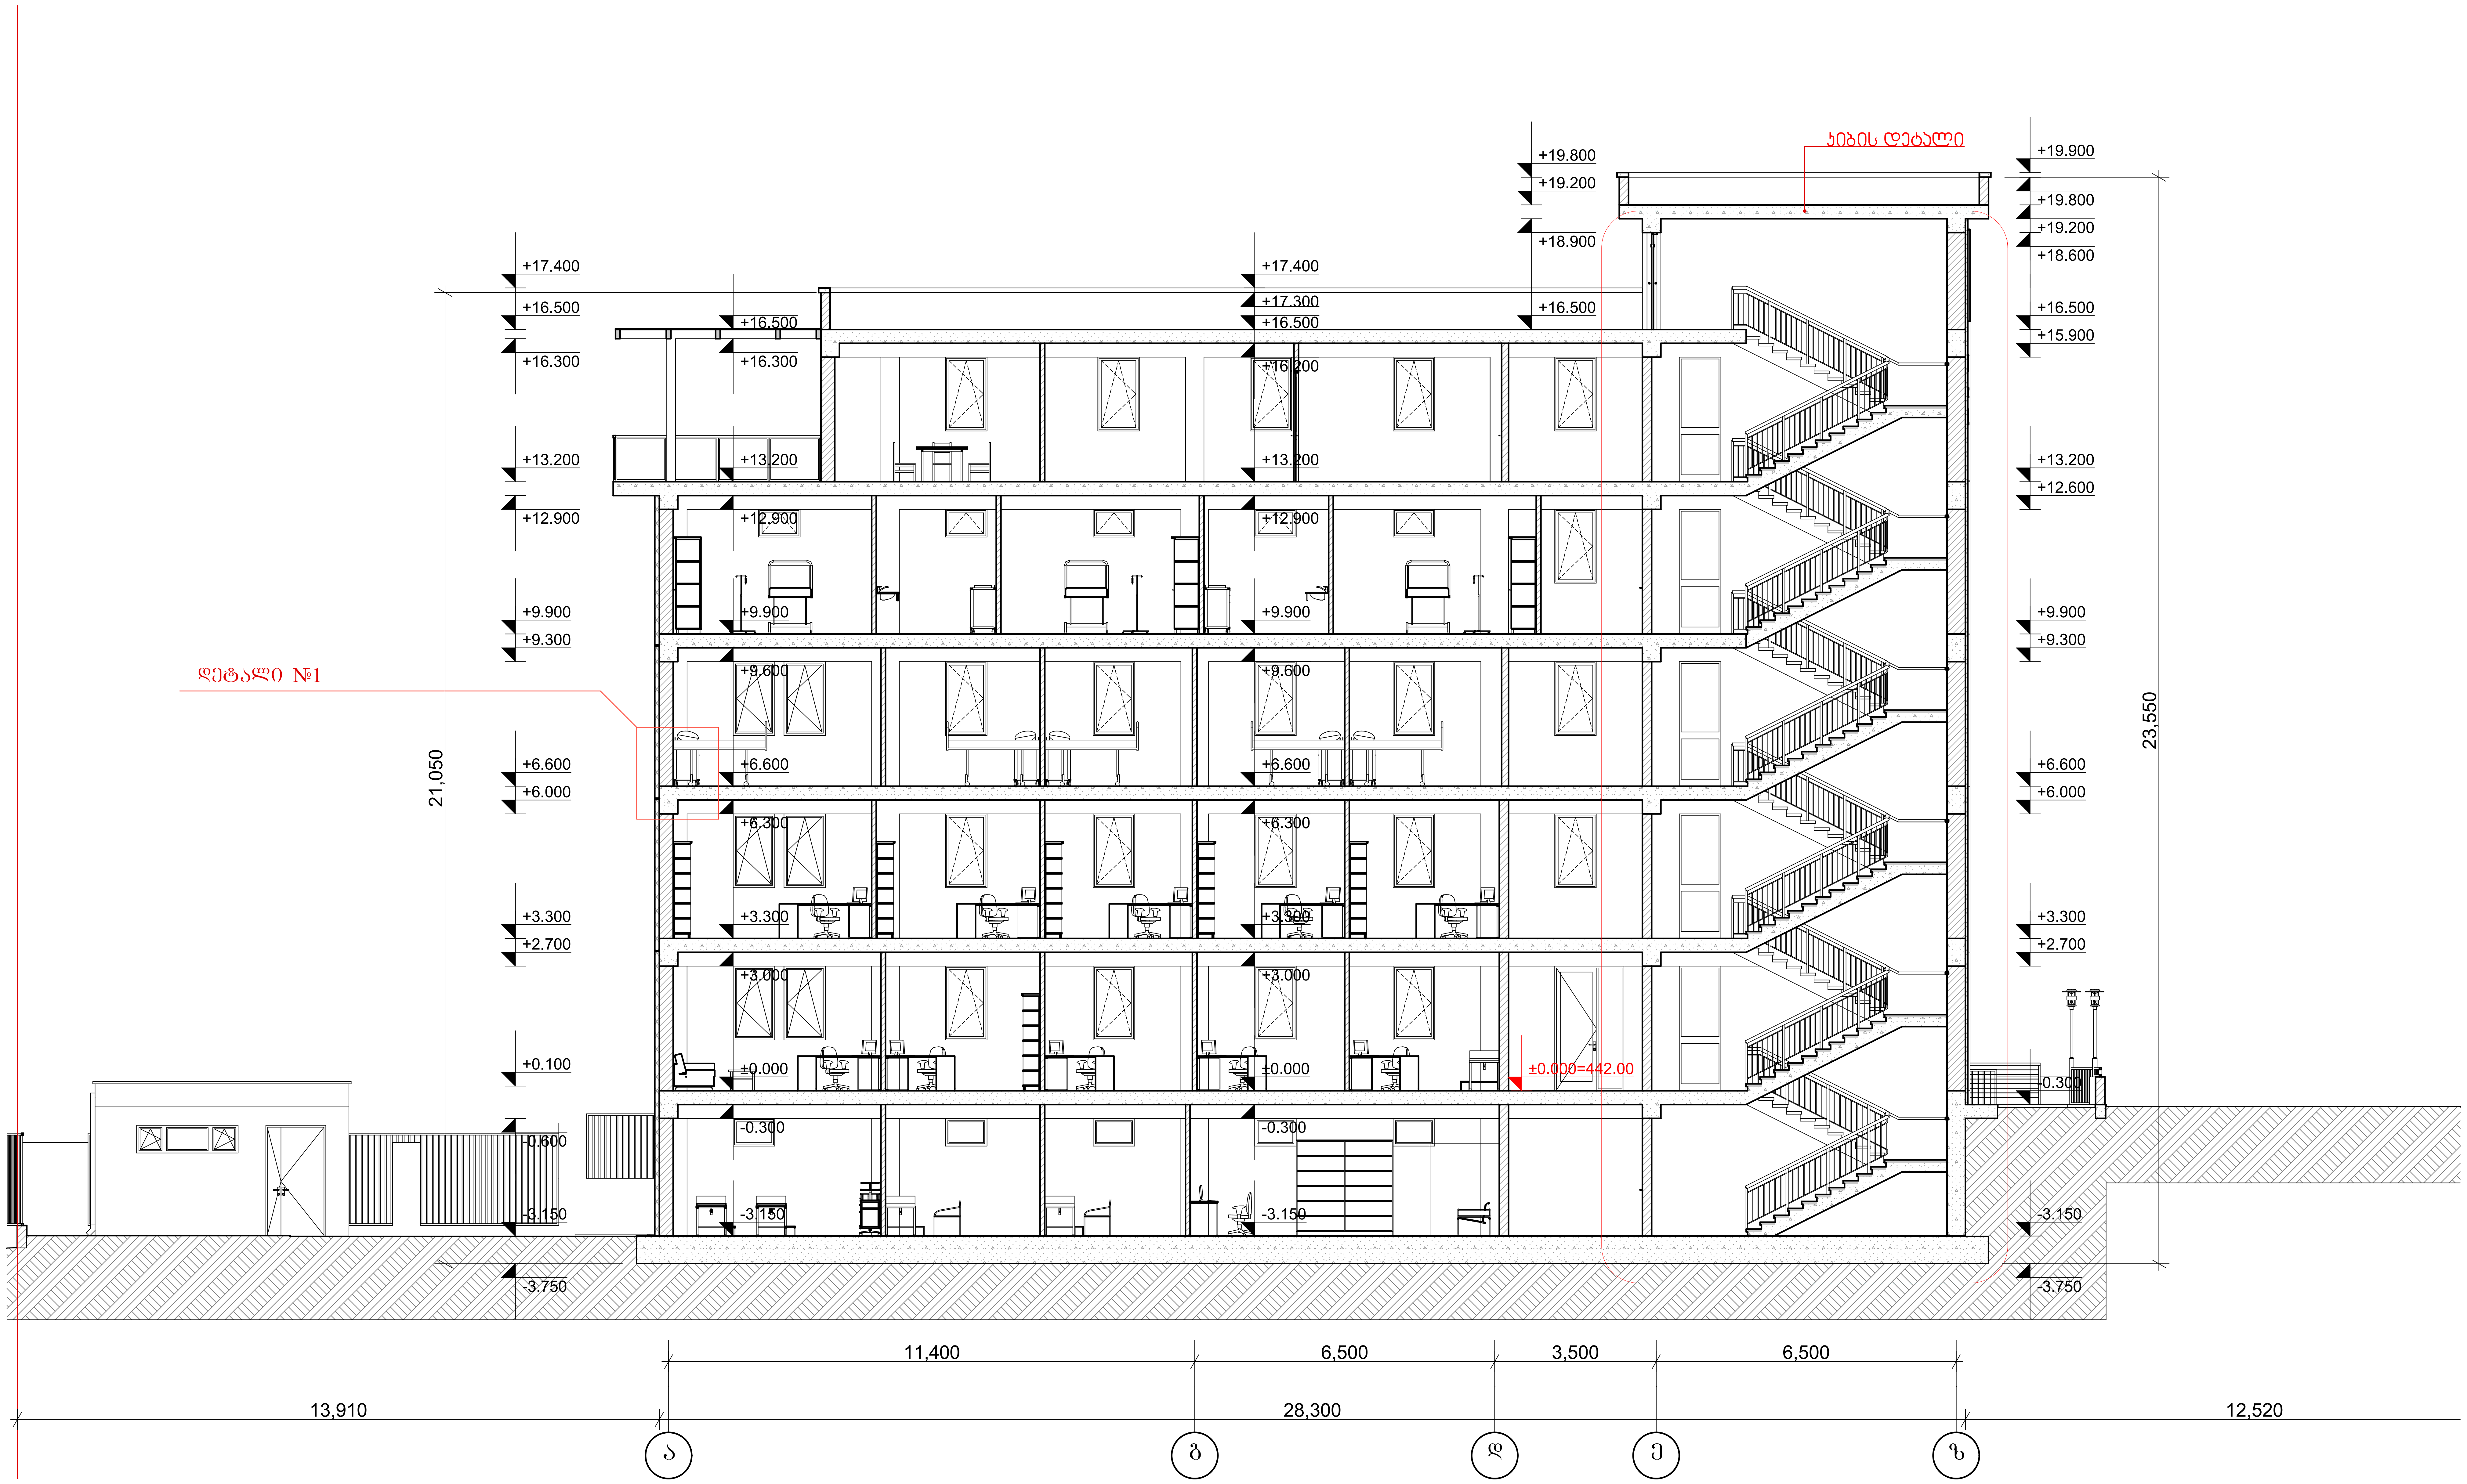

დეტალი №1 1:20

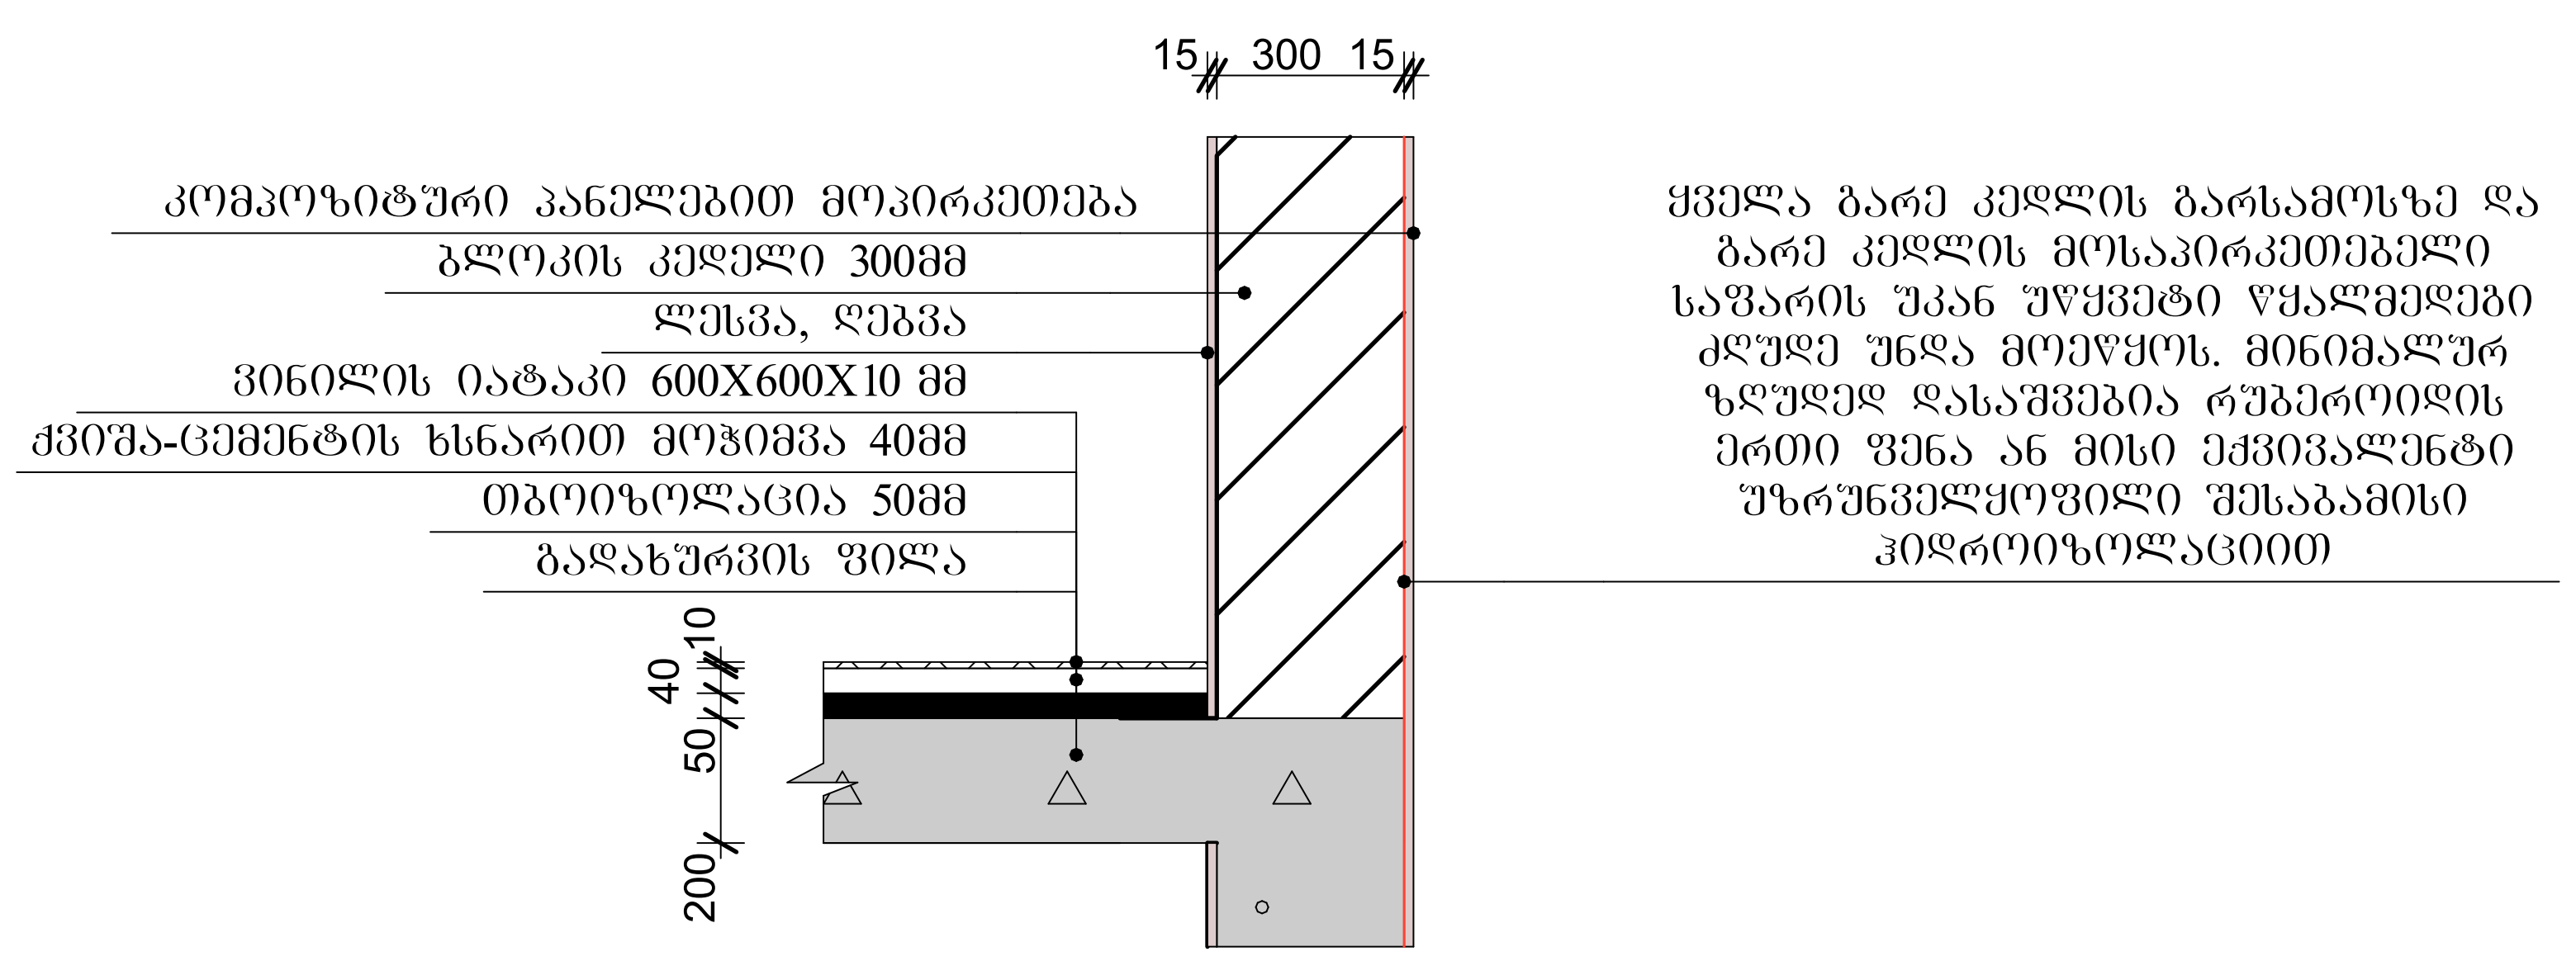

ყველა გარე კედლის გარსამოსზე და გარე კედლის მოსაპირკეთებელი საფარის უკან უწყვეტი წყალმედეგი ზღუდე უნდა მოეწყოს. მინიმალურ ზღუდედ დასაშვებია რუბეროიდის ერთი ფენა ან მისი ექვივალენტი უზრუნველყოფილი შესაბამისი ჰიდროიზოლაციით

ჭრილი "2-2"	
მასშტაბი მ 1:100	პროექტის ნაწილი (დარგი) ახალი მშენებლობა
ექსპლიკაცია:	
პირობითი აღნიშვნები:	
შენიშვნები:	

დამკვეთი: კუზანოვის კლინიკა Kuzanov clinic LLC

ქალაქი თბილისი, აგრალური უნივერსიტეტის ტერიტორია

პროექტის სახელწოდება

კლინიკის არქიტექტურული პროექტი

ქ. თბილისი, გლდანი_ნაძალადევის რაიონი, ზესტაფონის ქ. №18, კორპ. №3, ბინა №20.
ტელ. (990 32) 2342314 (995 77) 178062
E-mail: megi.margalitashvili@yahoo.com

double M group

სტადია პროექტი	დაკვეთა №	ფორმატი A-3
თანამდებობა ინიც., გვარი	ხელმოწერა	თარიღი
დირექტორი მ. მარგალიტაშვილი		11.02.
პ. მ. ა. დ. მარგალიტაშვილი მ. მარგალიტაშვილი		11.02. 11.02.
დაამუშავა მ.მარგალიტაშვილი		11.02.
შეამოწმა		11.02.
ფურცლები 25	ფურც. № 18	თბილისი 2023 წ.

Цахтиа	А-3
Ин.	
Ъзщтфгфа	11.02.
Ъзщтфгфа	11.02.
Ъзщтфгфа	11.02.
Ъзщтфгфа	11.02.
Ъзщтфгфа	11.02.
Ъзщтфгфа	11.02.

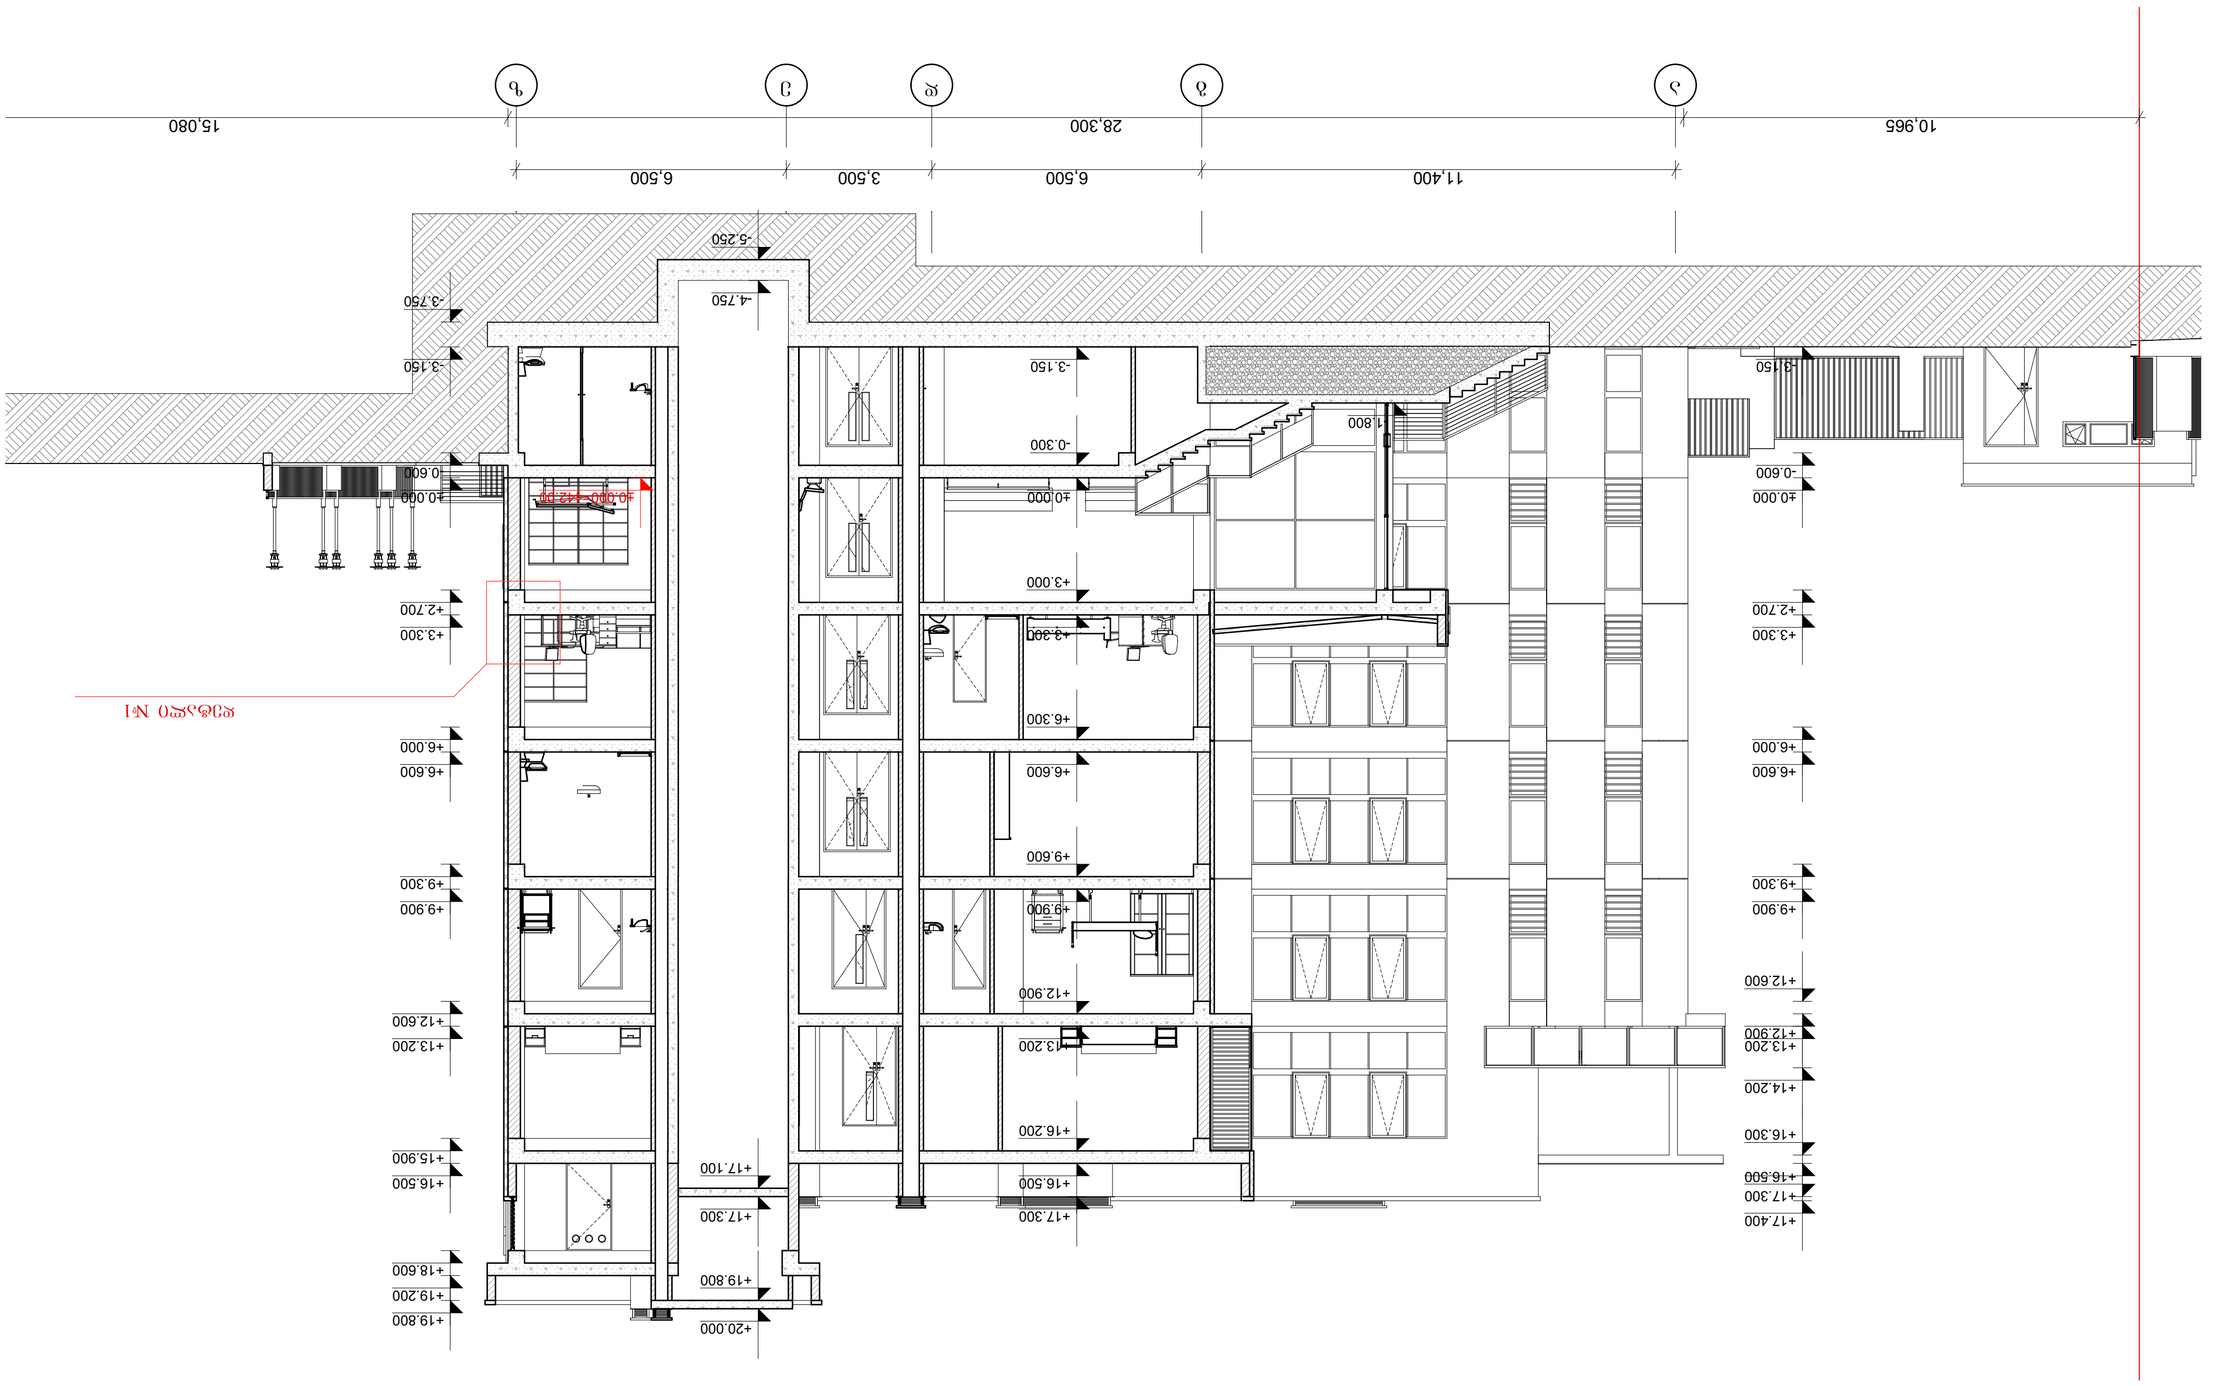

Фасад по оси №1

1:100

Фасад по оси "4-4"

1:100

Узел 1

ГАП	Цыганов		А-3
Нач.отд.	Цыганов		
Н.контр.	Цыганов		
Разраб.	Цыганов		
Изм.	Кол.уч.	Лист	№ док.

Kuzanov clinic LLC

Жилой дом по ул. Ленина в г. Ростов-на-Дону

Фасад по оси №1. Фасад по оси "4-4". Узел 1

double group

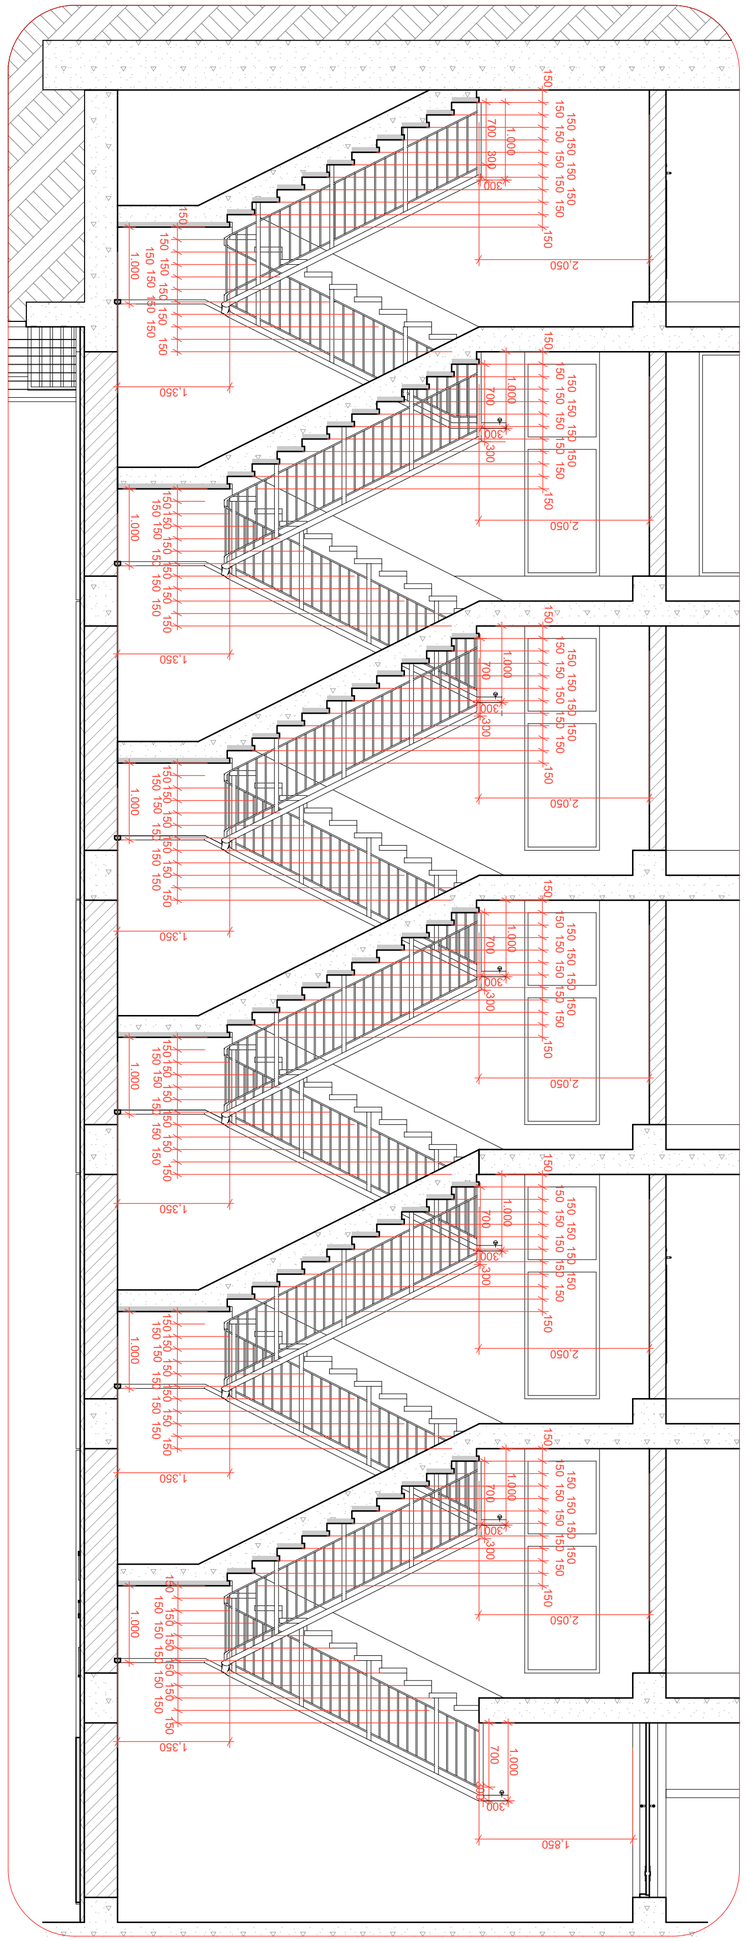

Общий вид лестницы

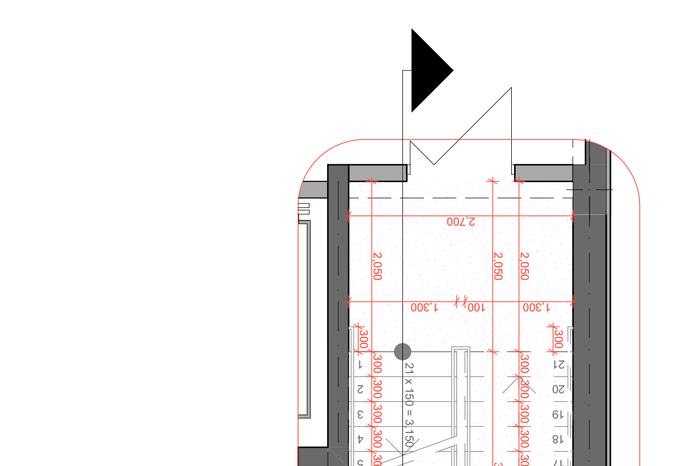

Узел 1

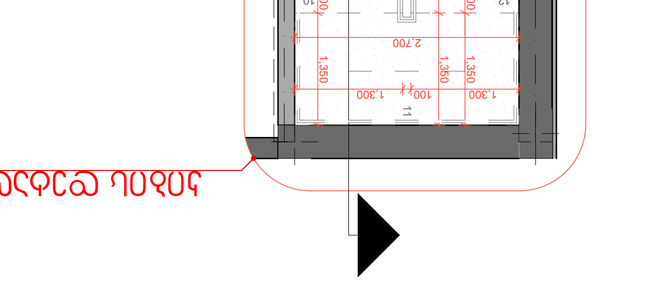

Узел 2

Общий вид лестницы

1:50

Дата	11.02.
Инв. №	22
Лист	25

Изм.	
Кол.уч.	
Лист	
№ док.	
Подп.	
Дата	

Общий вид лестницы

Стадия	Масштаб
Р	1:100

Кузанов клиник ООО

Общий вид лестницы

Инв. № подл.

Взам. инв. №

Подп. и дата

Инв. № подл.

Изм.	Кол.уч.	№ док.
Подп.	Дата	