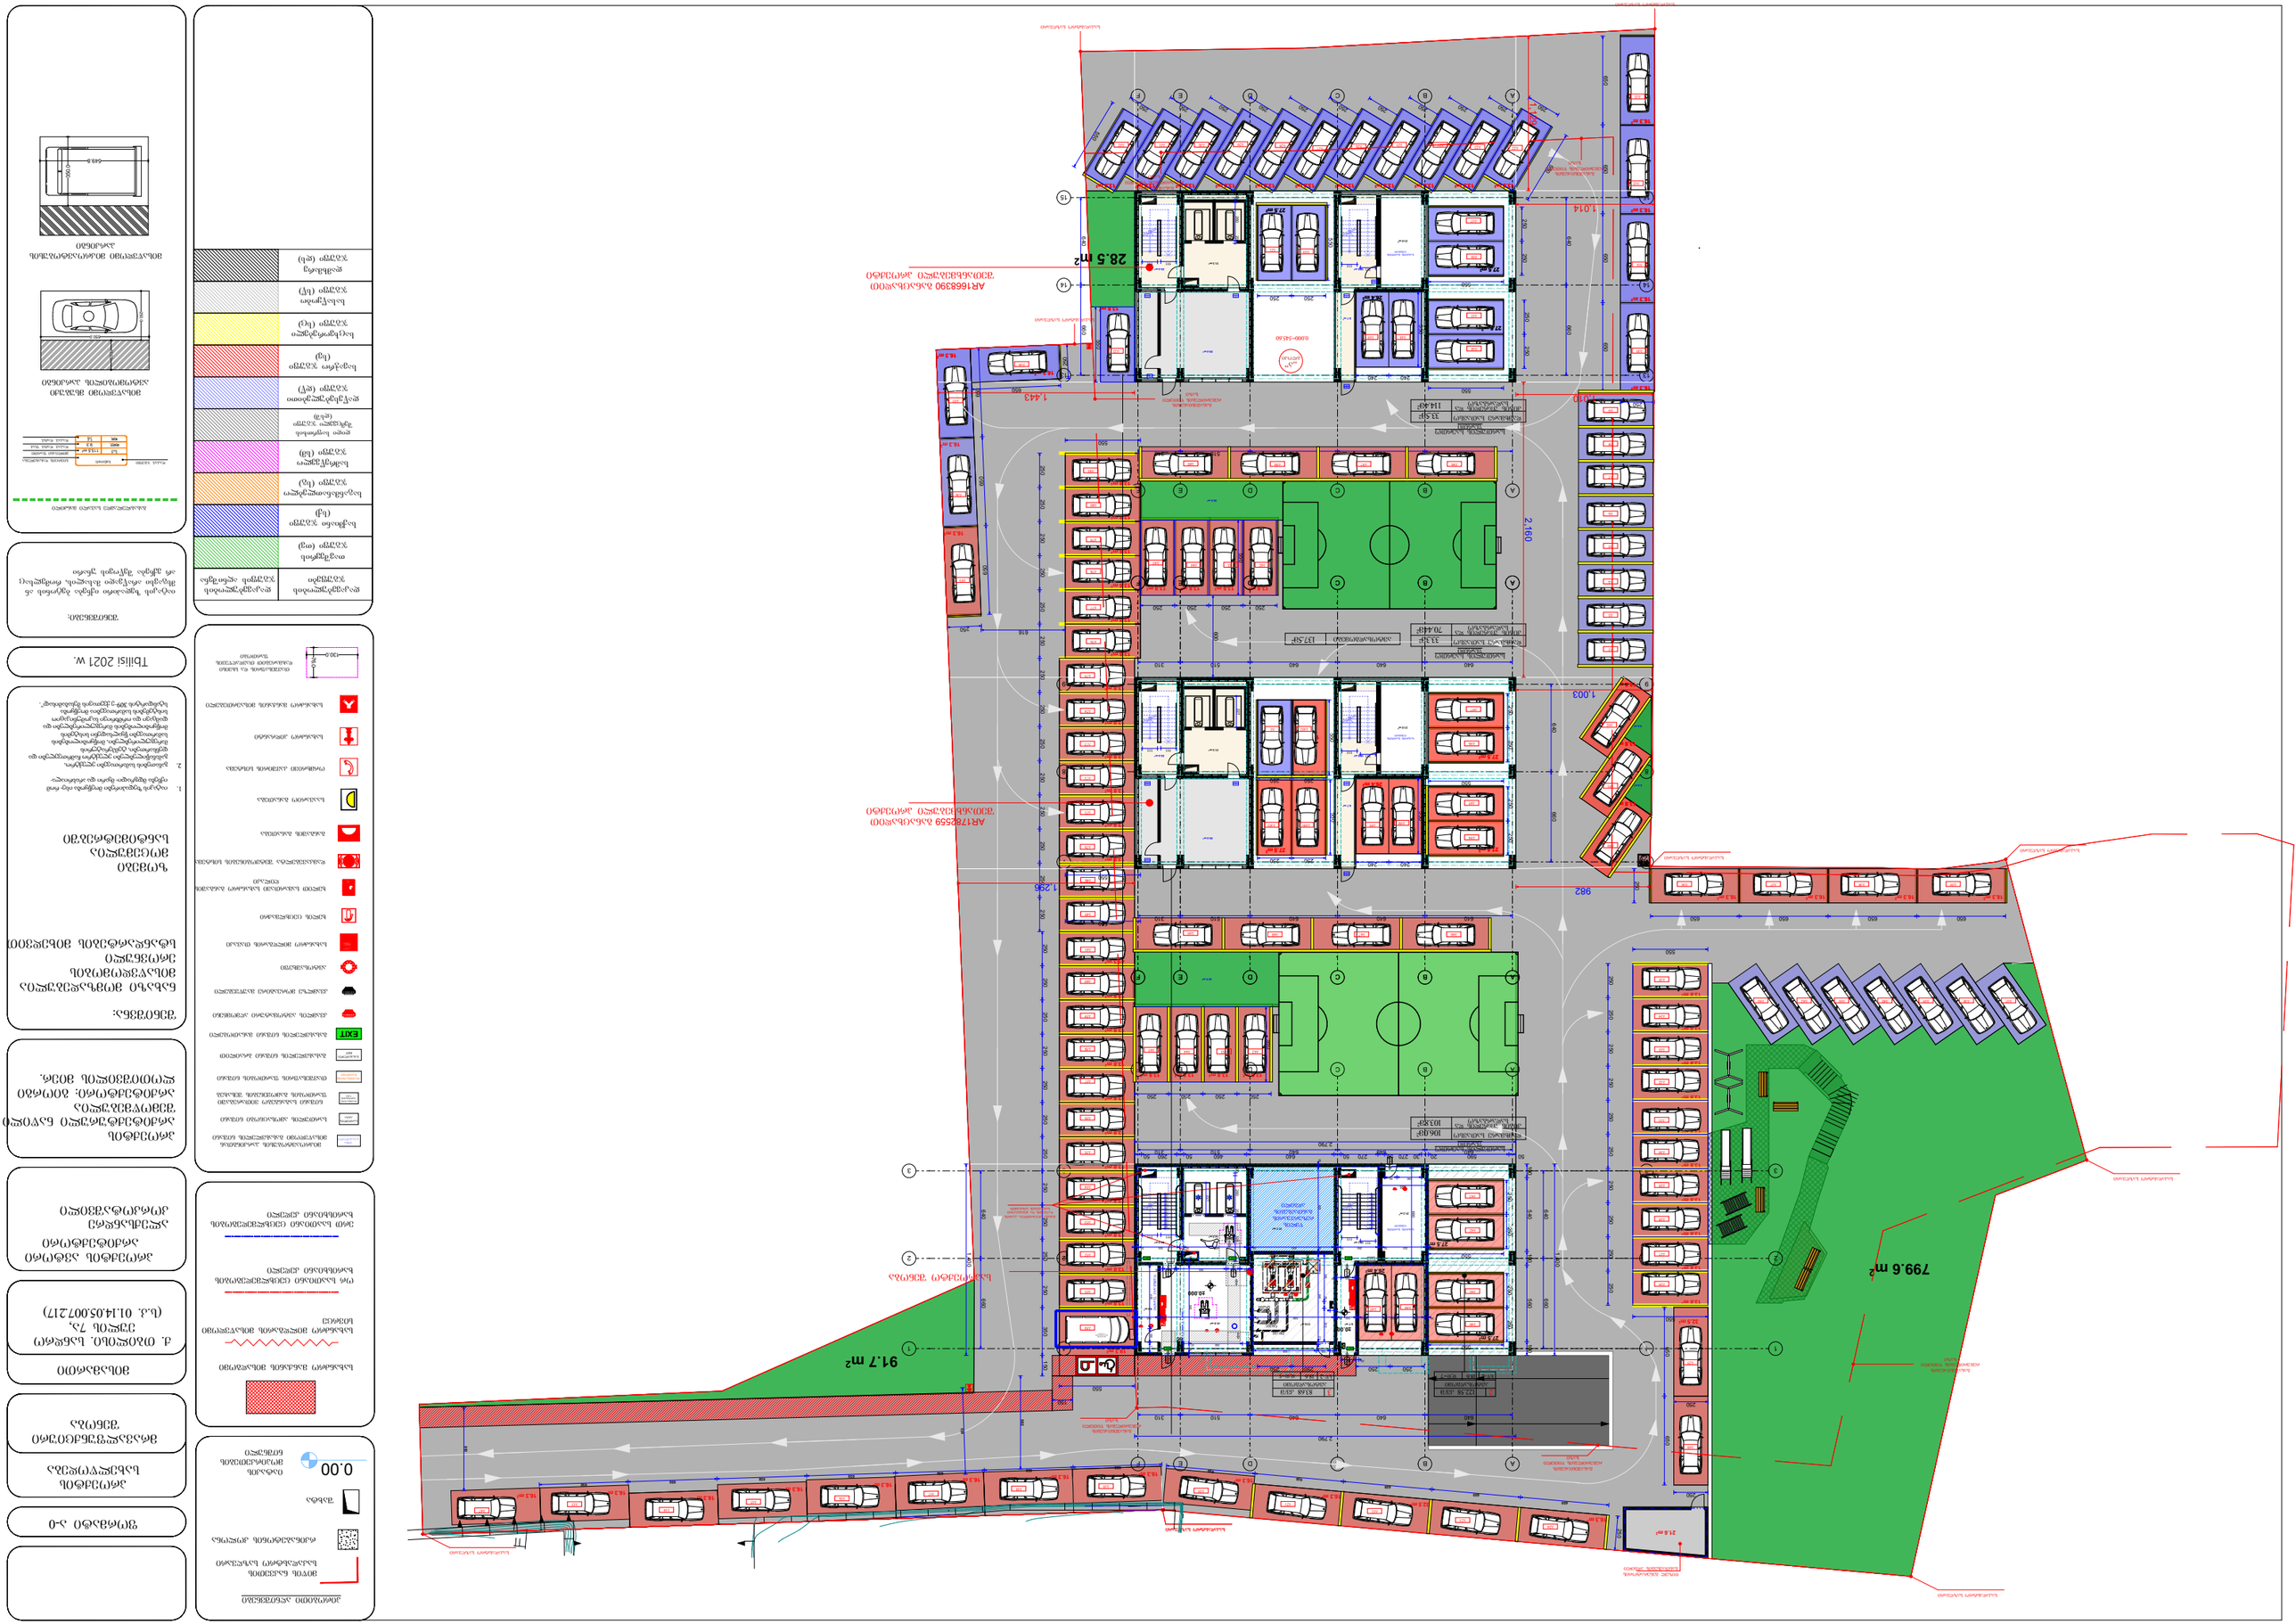

ARI-1668390 ბაღანაგის ქუჩა N1 ტერიტორიის გეგმა
ARI-1668390 ბაღანაგის ქუჩა N1 ტერიტორიის გეგმა
28.5 m2
799.6 m2
91.7 m2
2,160
1,003
1,014
1,443
1,256
982
ტერიტორიის საზღვარი
ტერიტორიის საზღვარი
ტერიტორიის საზღვარი

S.p.s "kirkitaZe da kompania" (s/n4162940067)

L.T.D "KIRKITADZE & COMPANY"

pekinis q. #27 t: 2 37 23 00 mob: 5 99 56 22 76, faqsi: 2 37 23 00

Pekini str. N 27 tel: 2 37 23 00 mob: 5 99 56 22 76, fax: 2 37 23 00

qalaqi Tbilisi, sandro eulis q. #5, #7 (s/k 01.14.05.007.217)
Sps "tetrisi"-s ( ) sakuTrebaSi arsebuli 7056 kv.m. arasasoflo-sameurneo
daniSnulebis miwis nakveTis da misi mimdebare teritoriis topografiuli

gegma



pirobiTi aRniSvnebi

WGS 1984 -is koordinatTa sistemis UTM proeqcia

qs	sacx. Senoba		xis Robe	w	wyalgayvaniloba
qa	arasacx. Senoba		Robe		
	farduli		qvis kedeli	g	gazi
	mSenebare		kedeli	k	kanalizacia
	Senoba		flate	san	saniaRvre
	wiwvovani xe		rkinigza	kg	kavSirgabmuloba
	foTlovani xe		sameTvalyureo Webi		el. qselebi
	xilkenkrovani			Tg	gaTboba
	mcenare		el. gadamcemi xazi		
	gare ganaTeba				

SeniSvna: 1) gegmaze datanilia sajaro reestrSi registrirebuli nakveTis sazRvrebi
2) vinadan gegmaze datanilia mxolod registrirebuli miwisqveSa komunikaciebi maTi mdebareobebis dazusteba moxdes yvela komunikaciis warmomadgenlebTan

S.p.s. "kirkitaZe da kompania" (s/n4162940067)

pekinis q. #27/10 t: 2 37 23 00 mob: 5 99 56 22 76, faqsi: 2 37 23 00

L.T.D "KIRKITADZE & COMPANY"

Pekini str. N 27/10 tel: 2 37 23 00 mob: 5 99 56 22 76, fax: 2 37 23 00

www. kirkitadze.ge *kirkitadze@mail.ru*

direqtori:		r. kirkitaZe
azoma:		m. basilaZe
daxaza:		e. kvekvecia
damkveTi		Sps "tetris"
masStabi: 1:500		05.09.2018w.