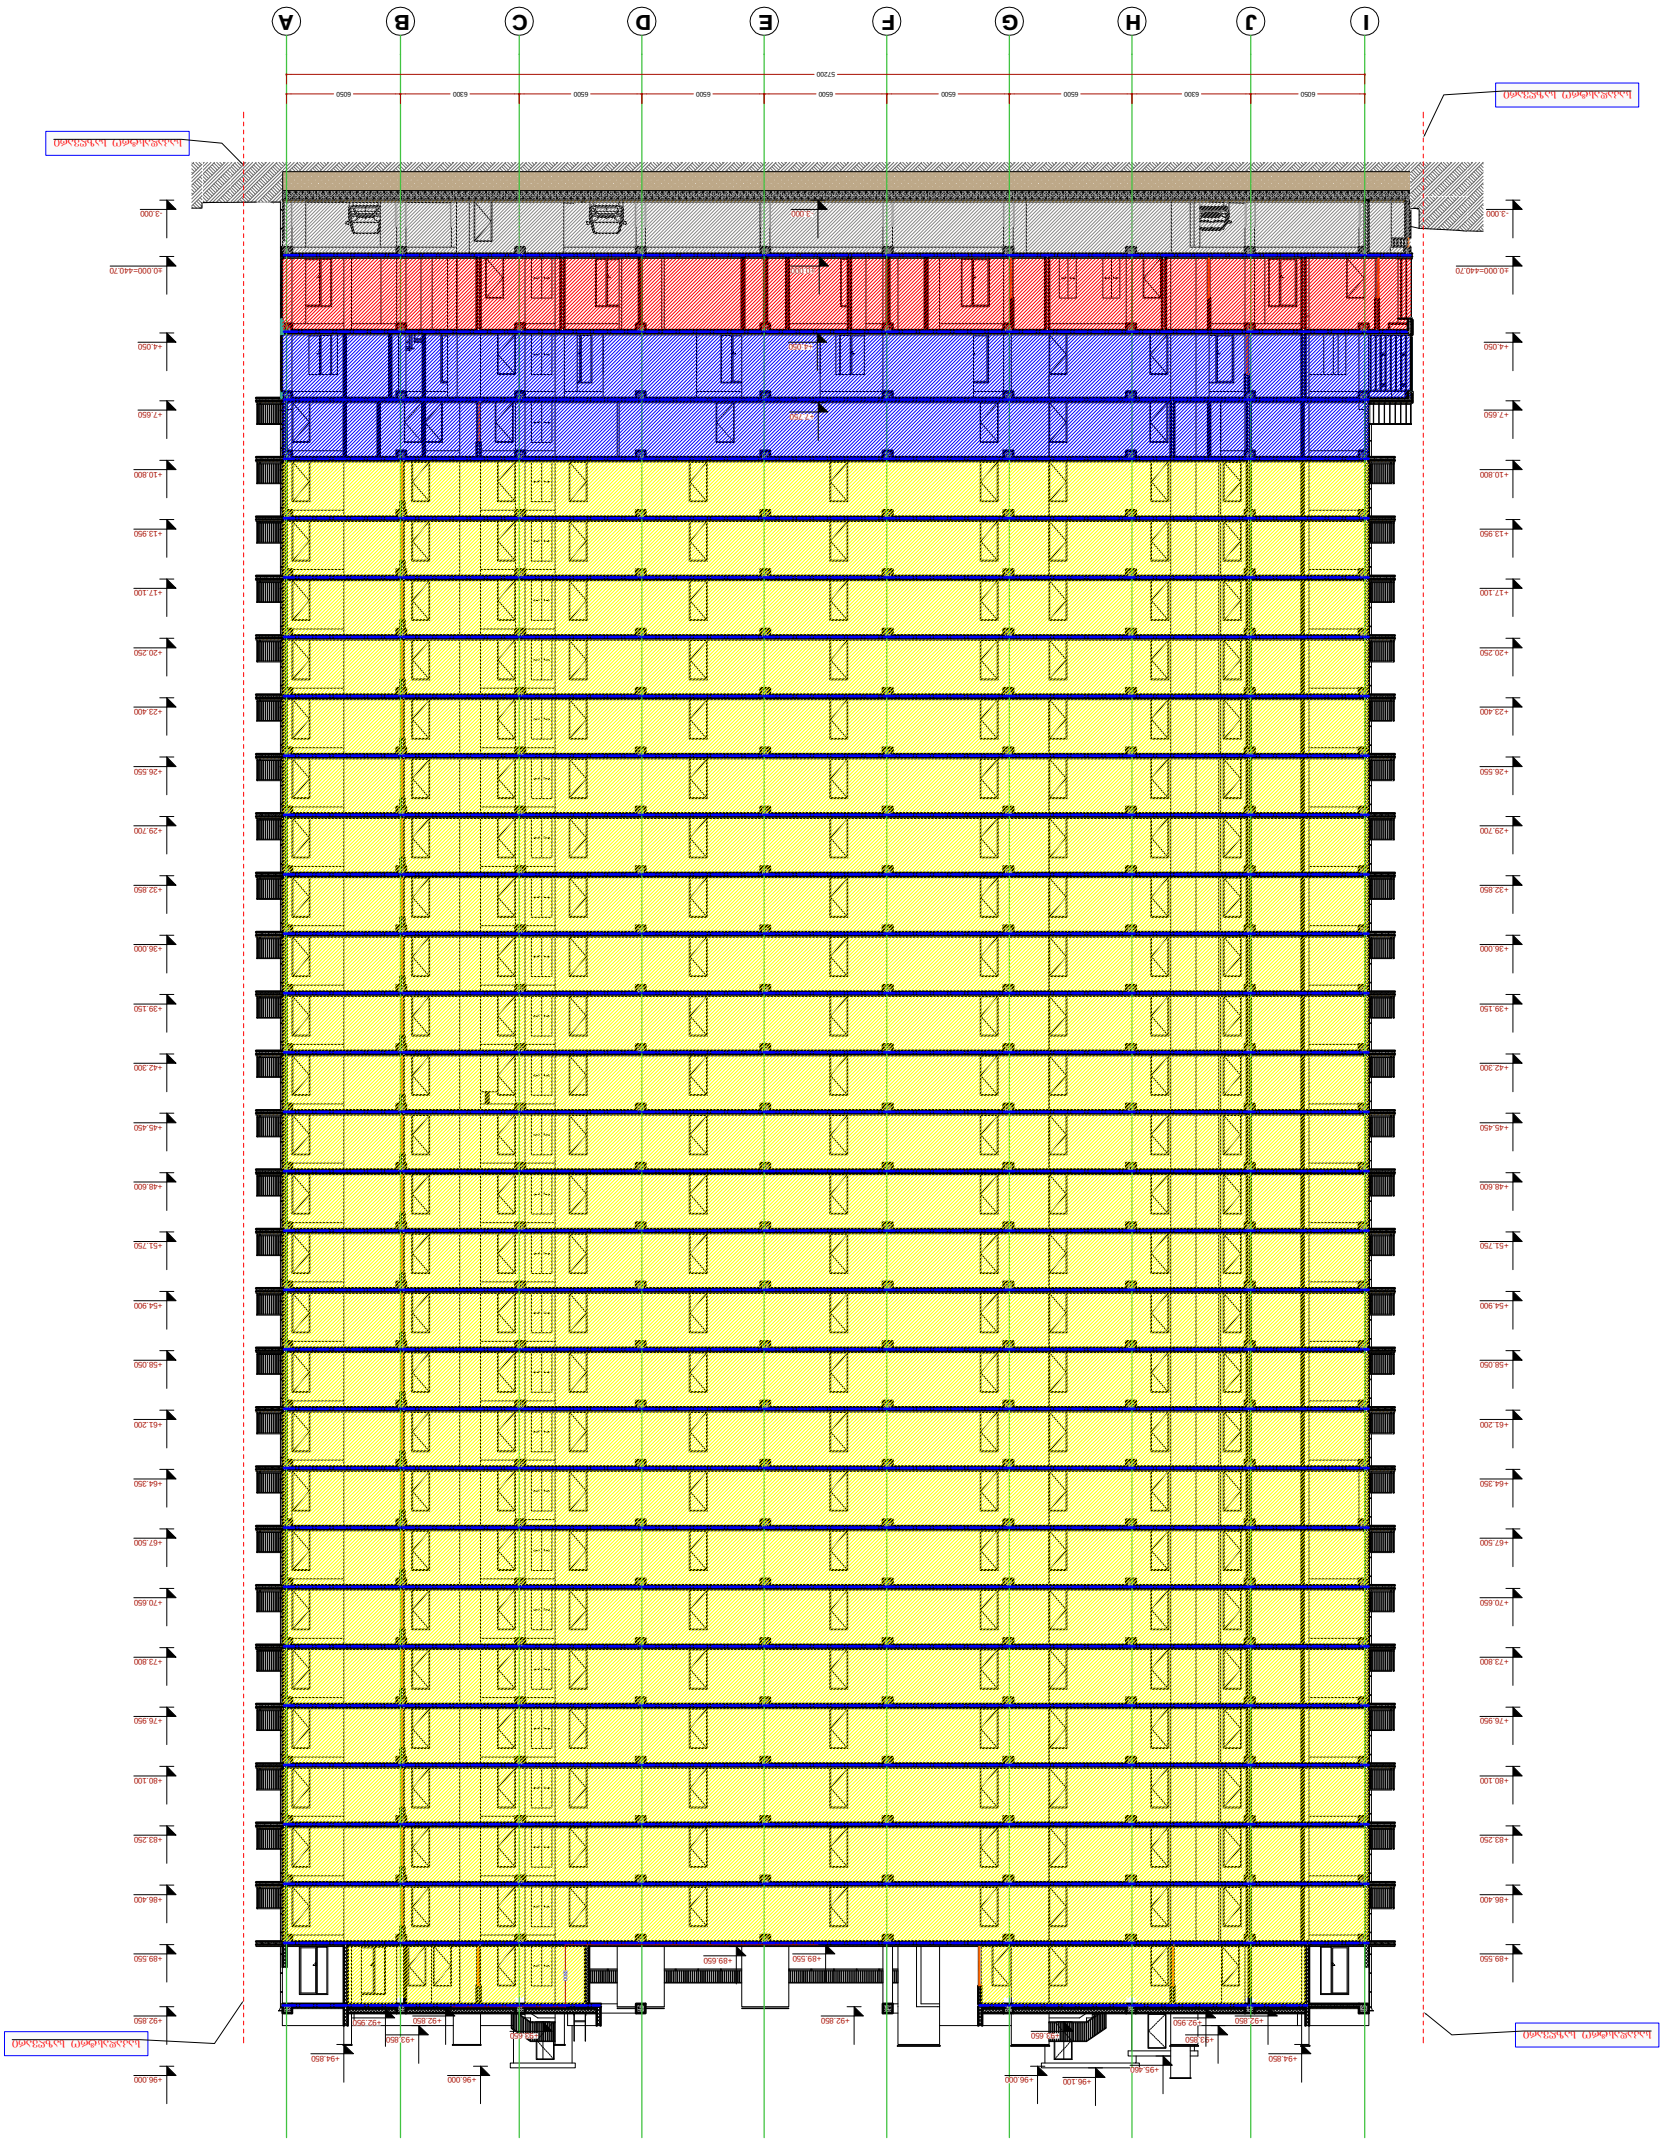

ჭრილი 1-1 მ 1:200

±0.000=440.70

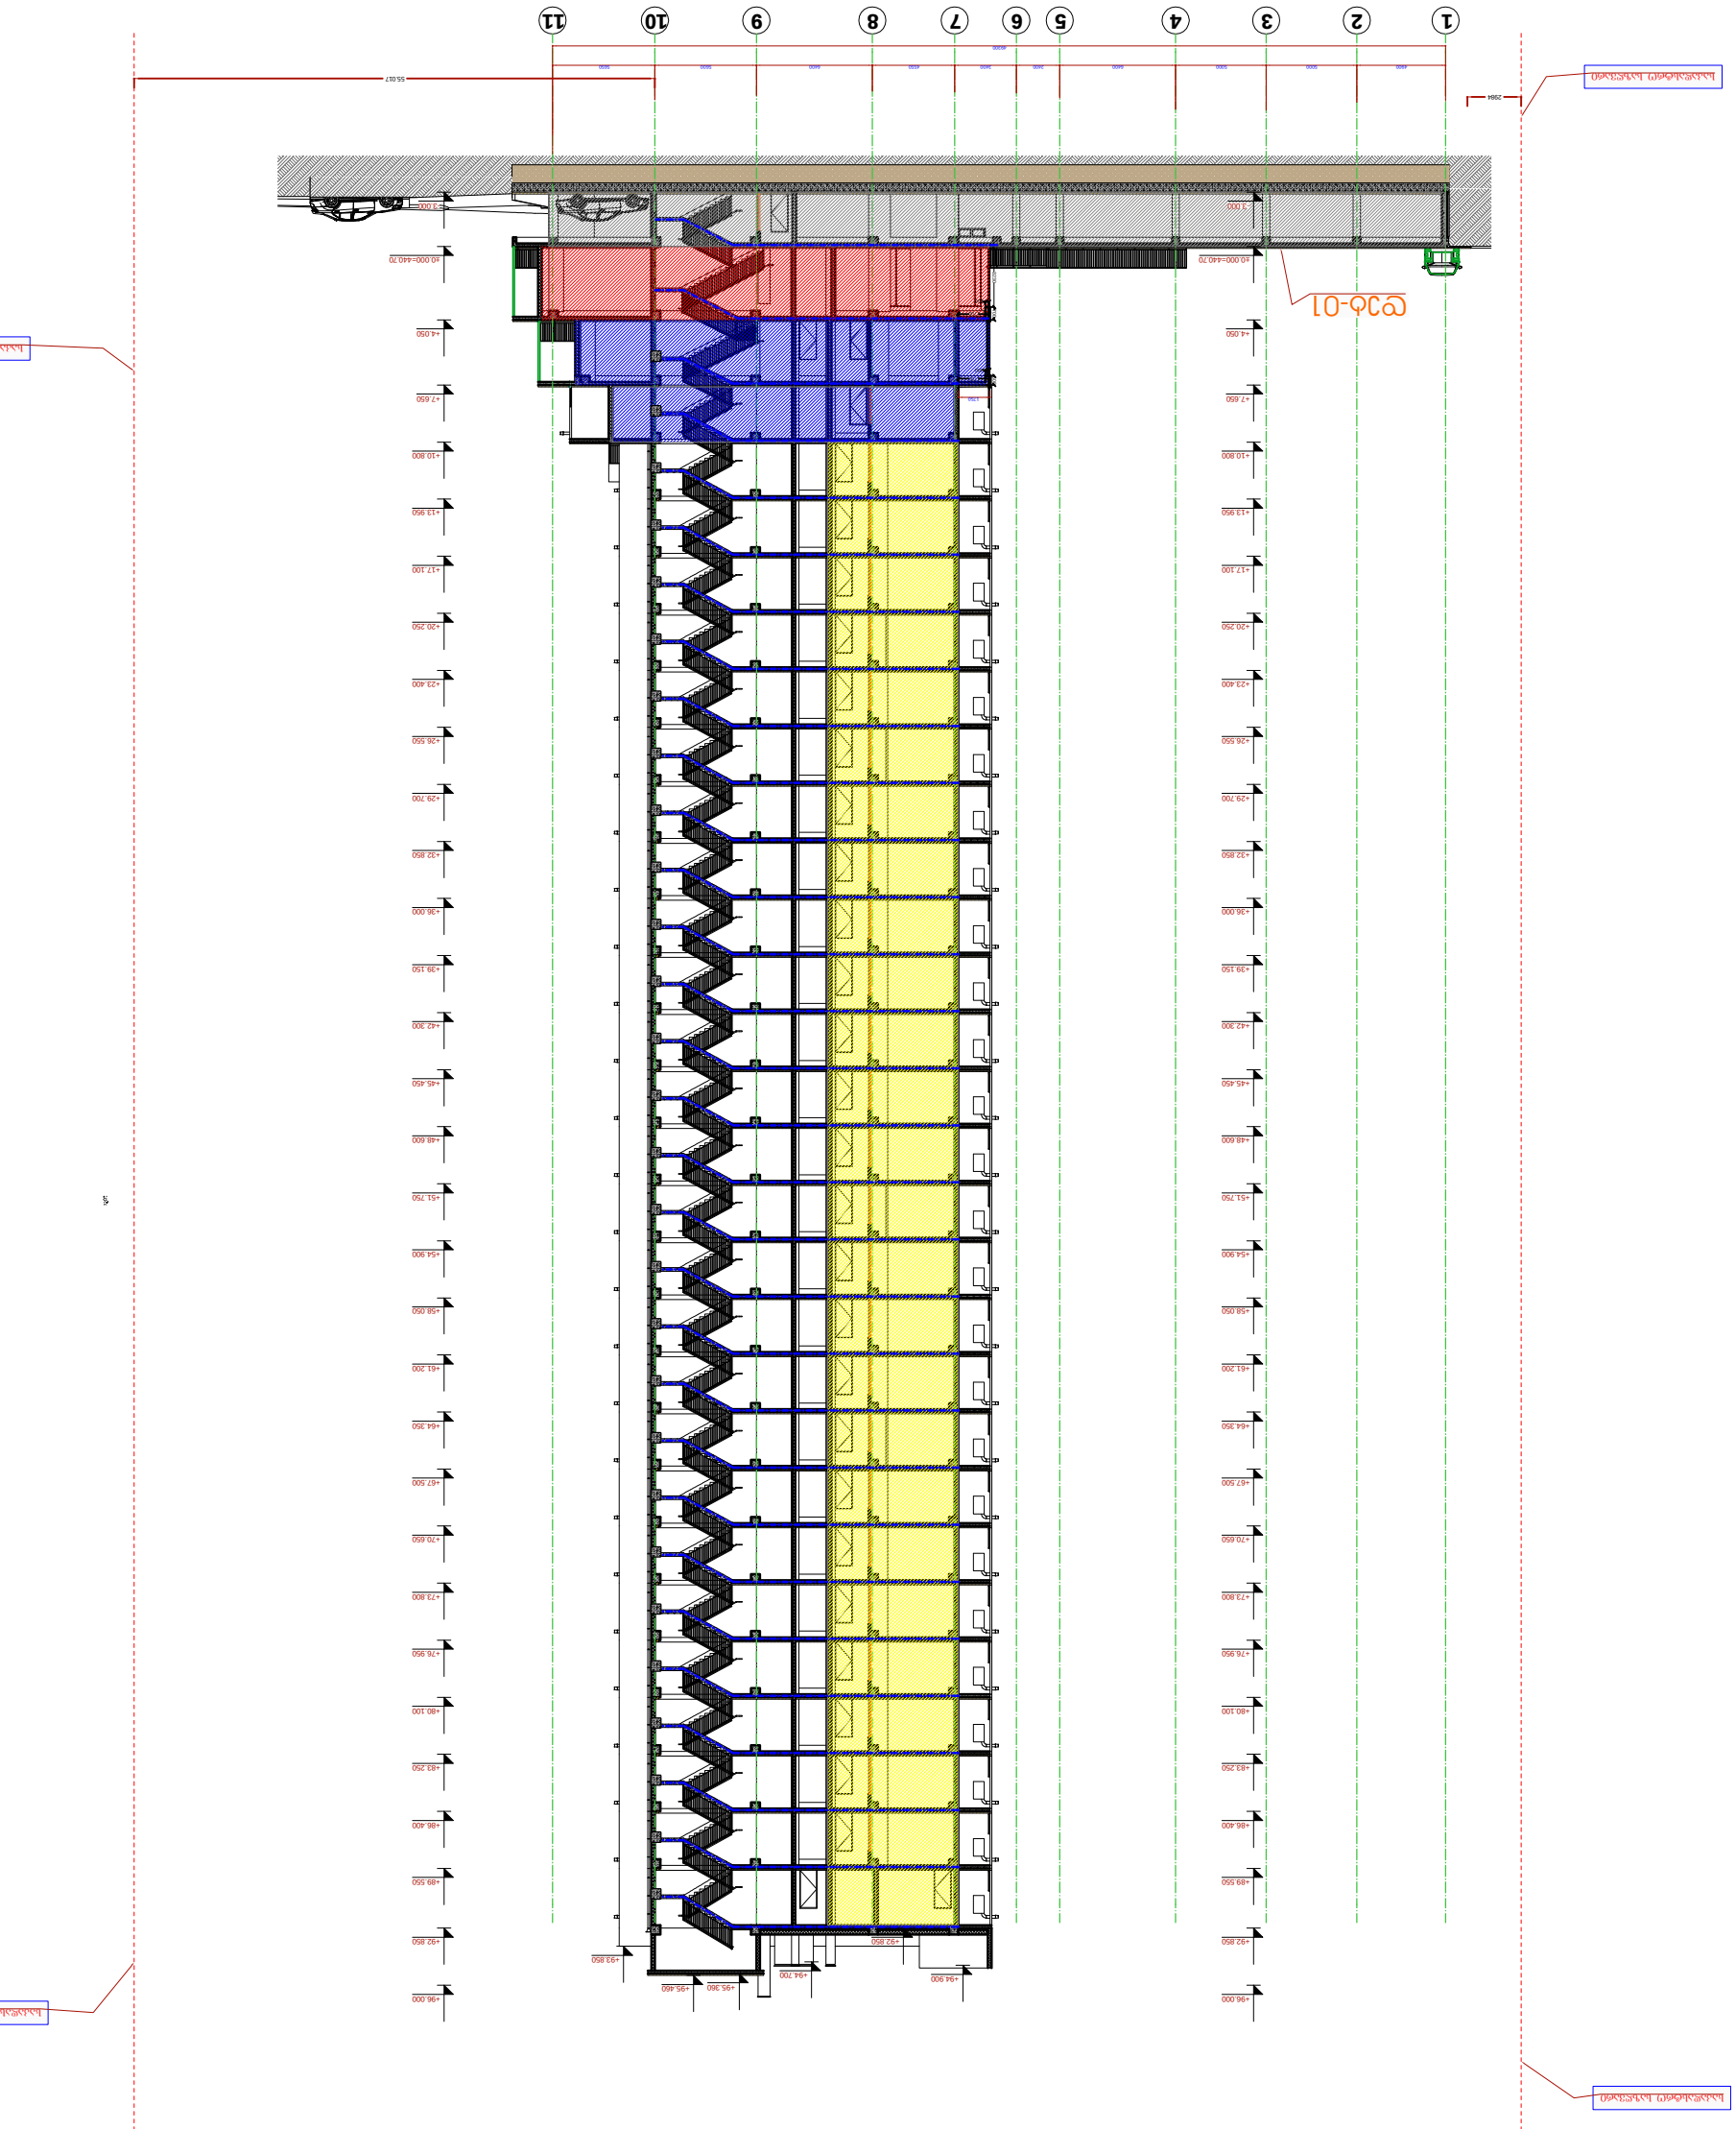

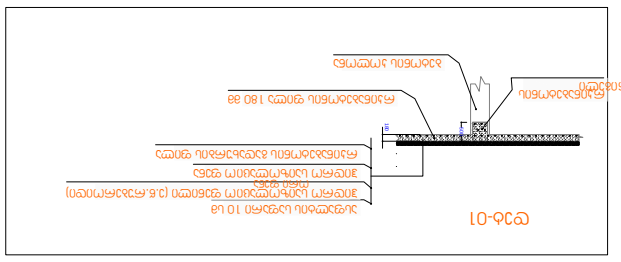








ჭრილი 3-3 მ 1:200

±0.000=440.70

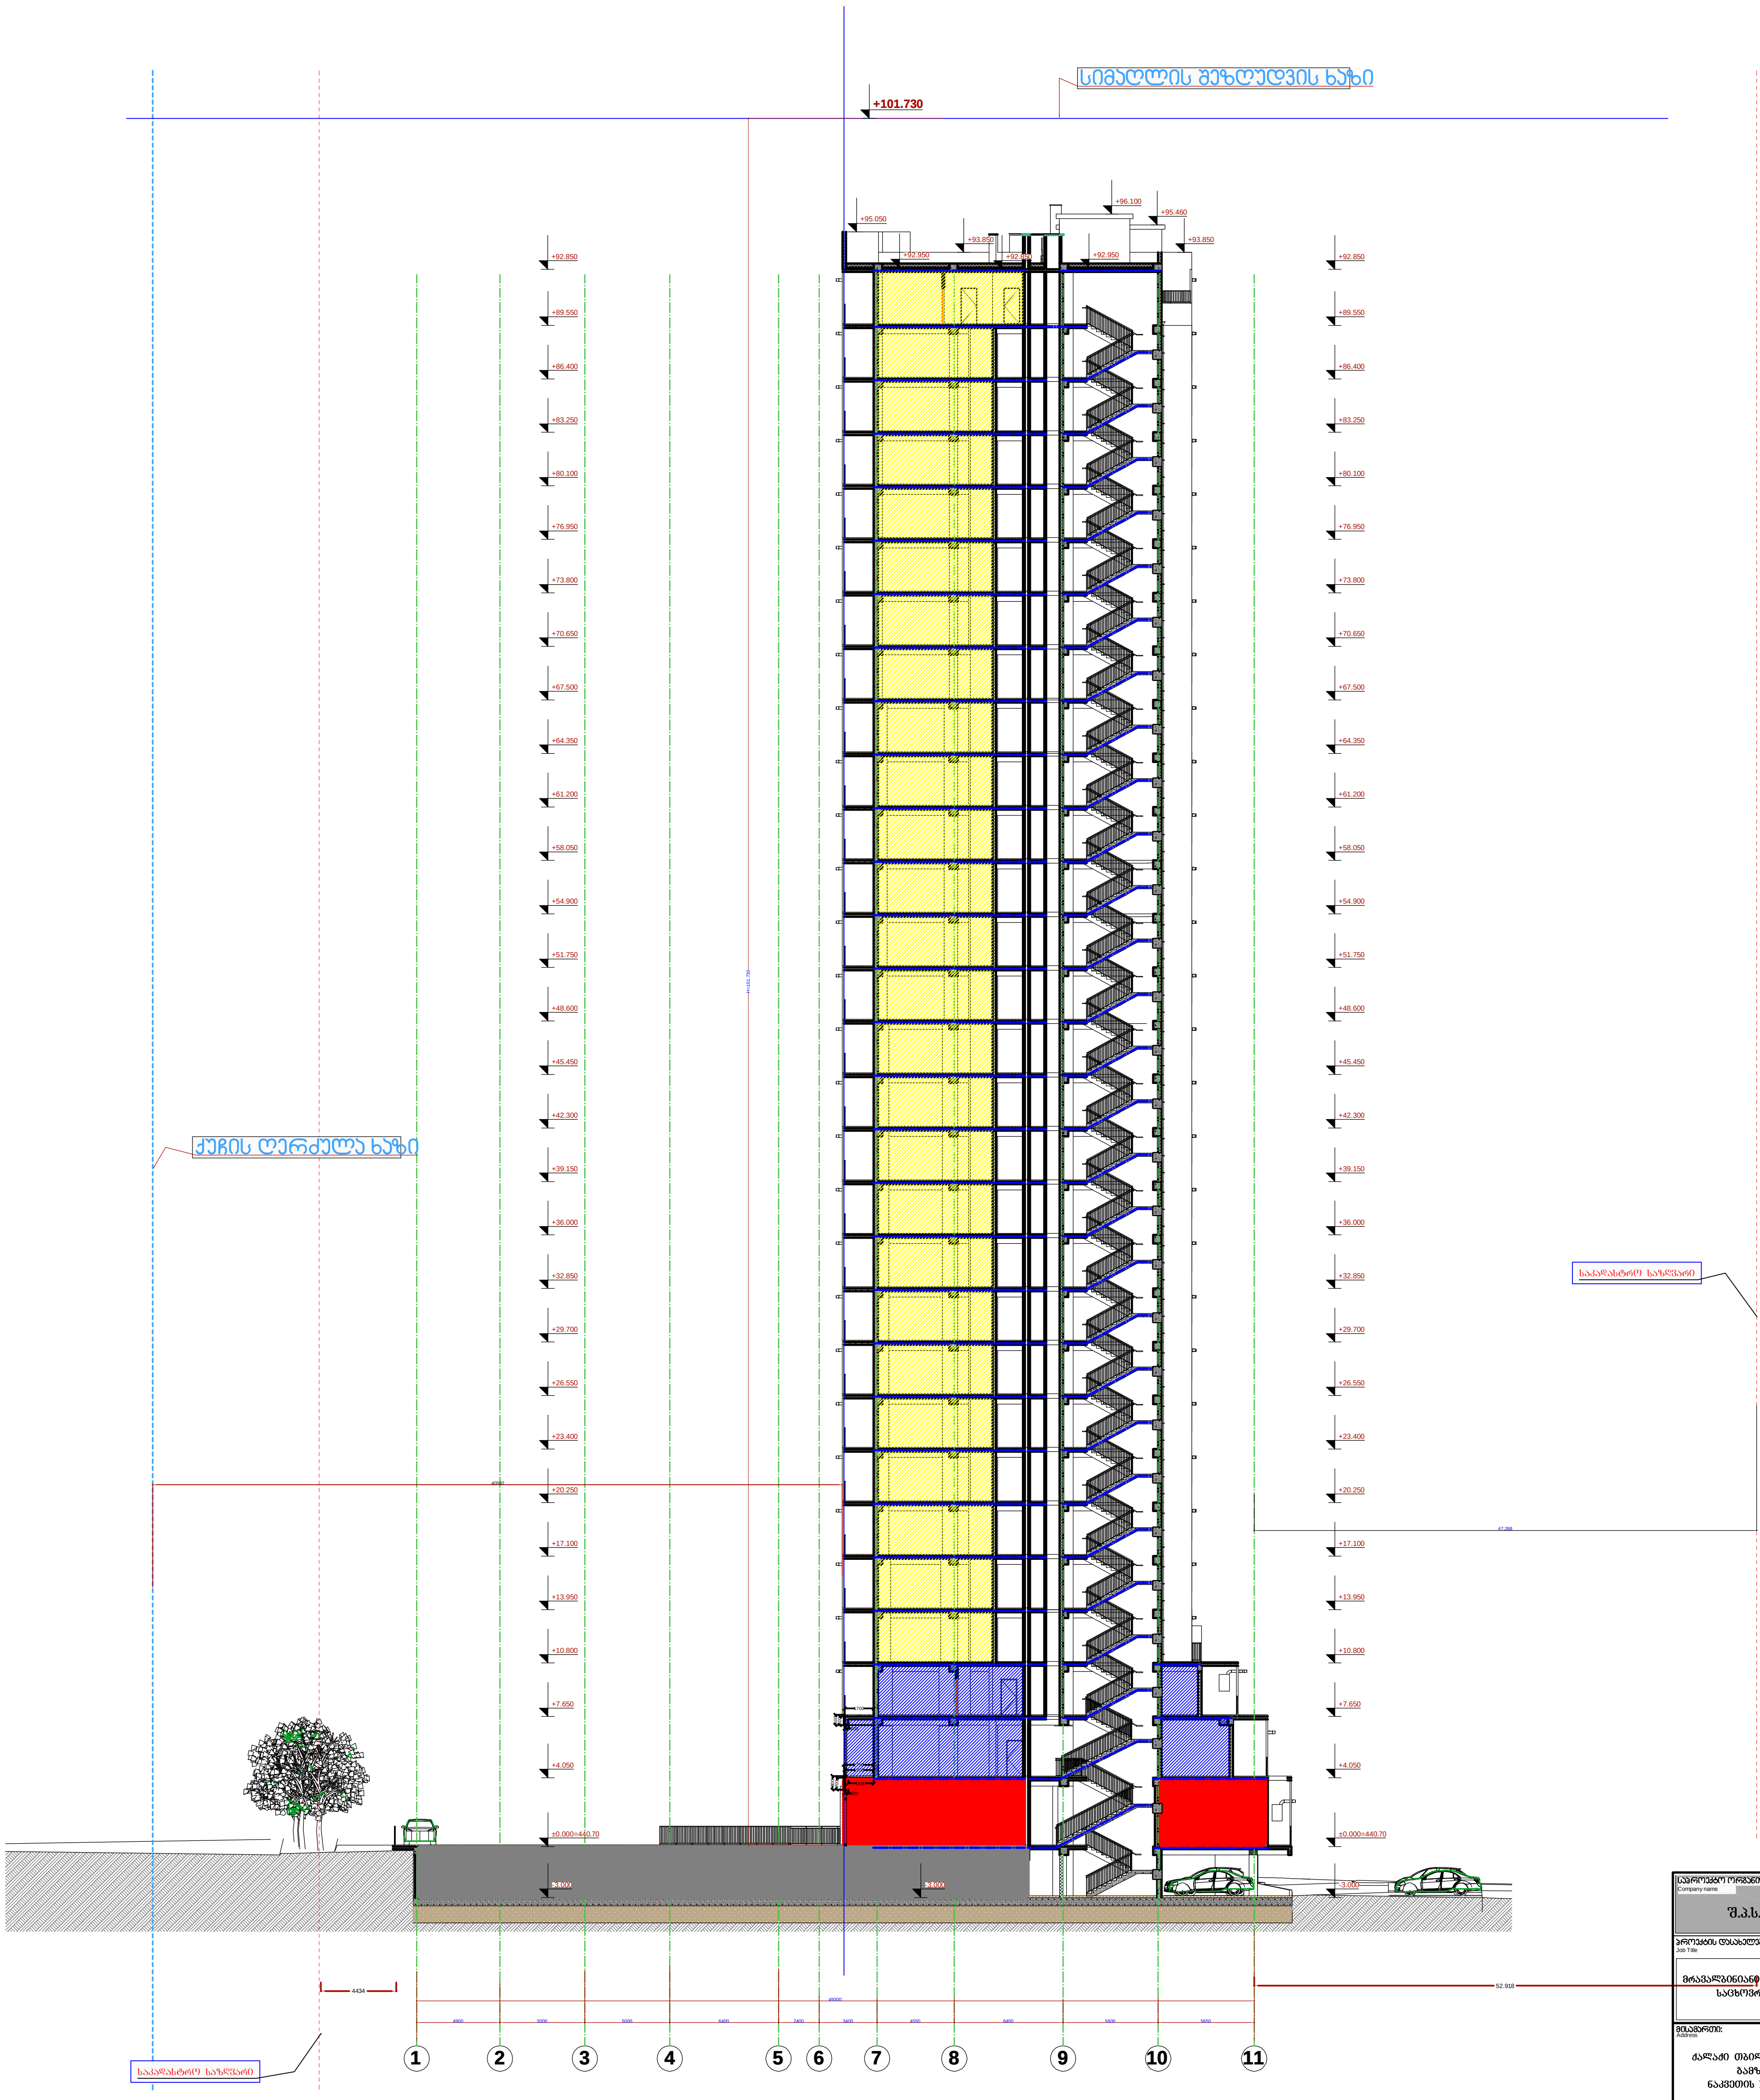

საპროექტო ორგანიზაცია Company name	
შ.პ.ს. „მაზა“	
პროექტის დასახელება Job Title	
მრავალბინიანი, მრავალფუნქციურ საცხოვრებელი სახლი	
მისამართი: Address	
ქალაქი თბილი, ფარნავაზ მეფი გამზირი №21 ნაკვეთის № 01.72.14.014.049	
შენიშვნა: Notes:	
1. ნახააზზე ზომები მოცემულია მილიმეტრებ 2. ექსპლოატაციაში მიღებამდე პროექტში შესაძლებელია განხორციელდეს ცვლილებ 3. ნახაზის ყველა ცვლილება მშენებლობის პროცესში შეთანხმებული უნდა იყოს პრო ავტორთან.	
არქიტექტურული ნაწილი	
პროექტის სტატუსი Drawing Status	შეს. თარიღი Date
სტადია პროექტი	2022 წ.

შემსრულებლები
performers

თანამდებობა	სახელი.გვარი	ხელმოწ
პრ. ავტორი	დ.ბაირამაშვილი	
პრ. ავტორი	ზ. მემანიშვილი	
პროექ. შესრულება	ზ. მემანიშვილი	

ნახაზის დასახელება Drawing title		
ჭრილი 3-3 (სიმაღლის შეზღუდვის ჭრილი)		
ფურცელი №	სულ.	ფურცელ ზომა
		A
მასშტაბი. Drawing Scale.		

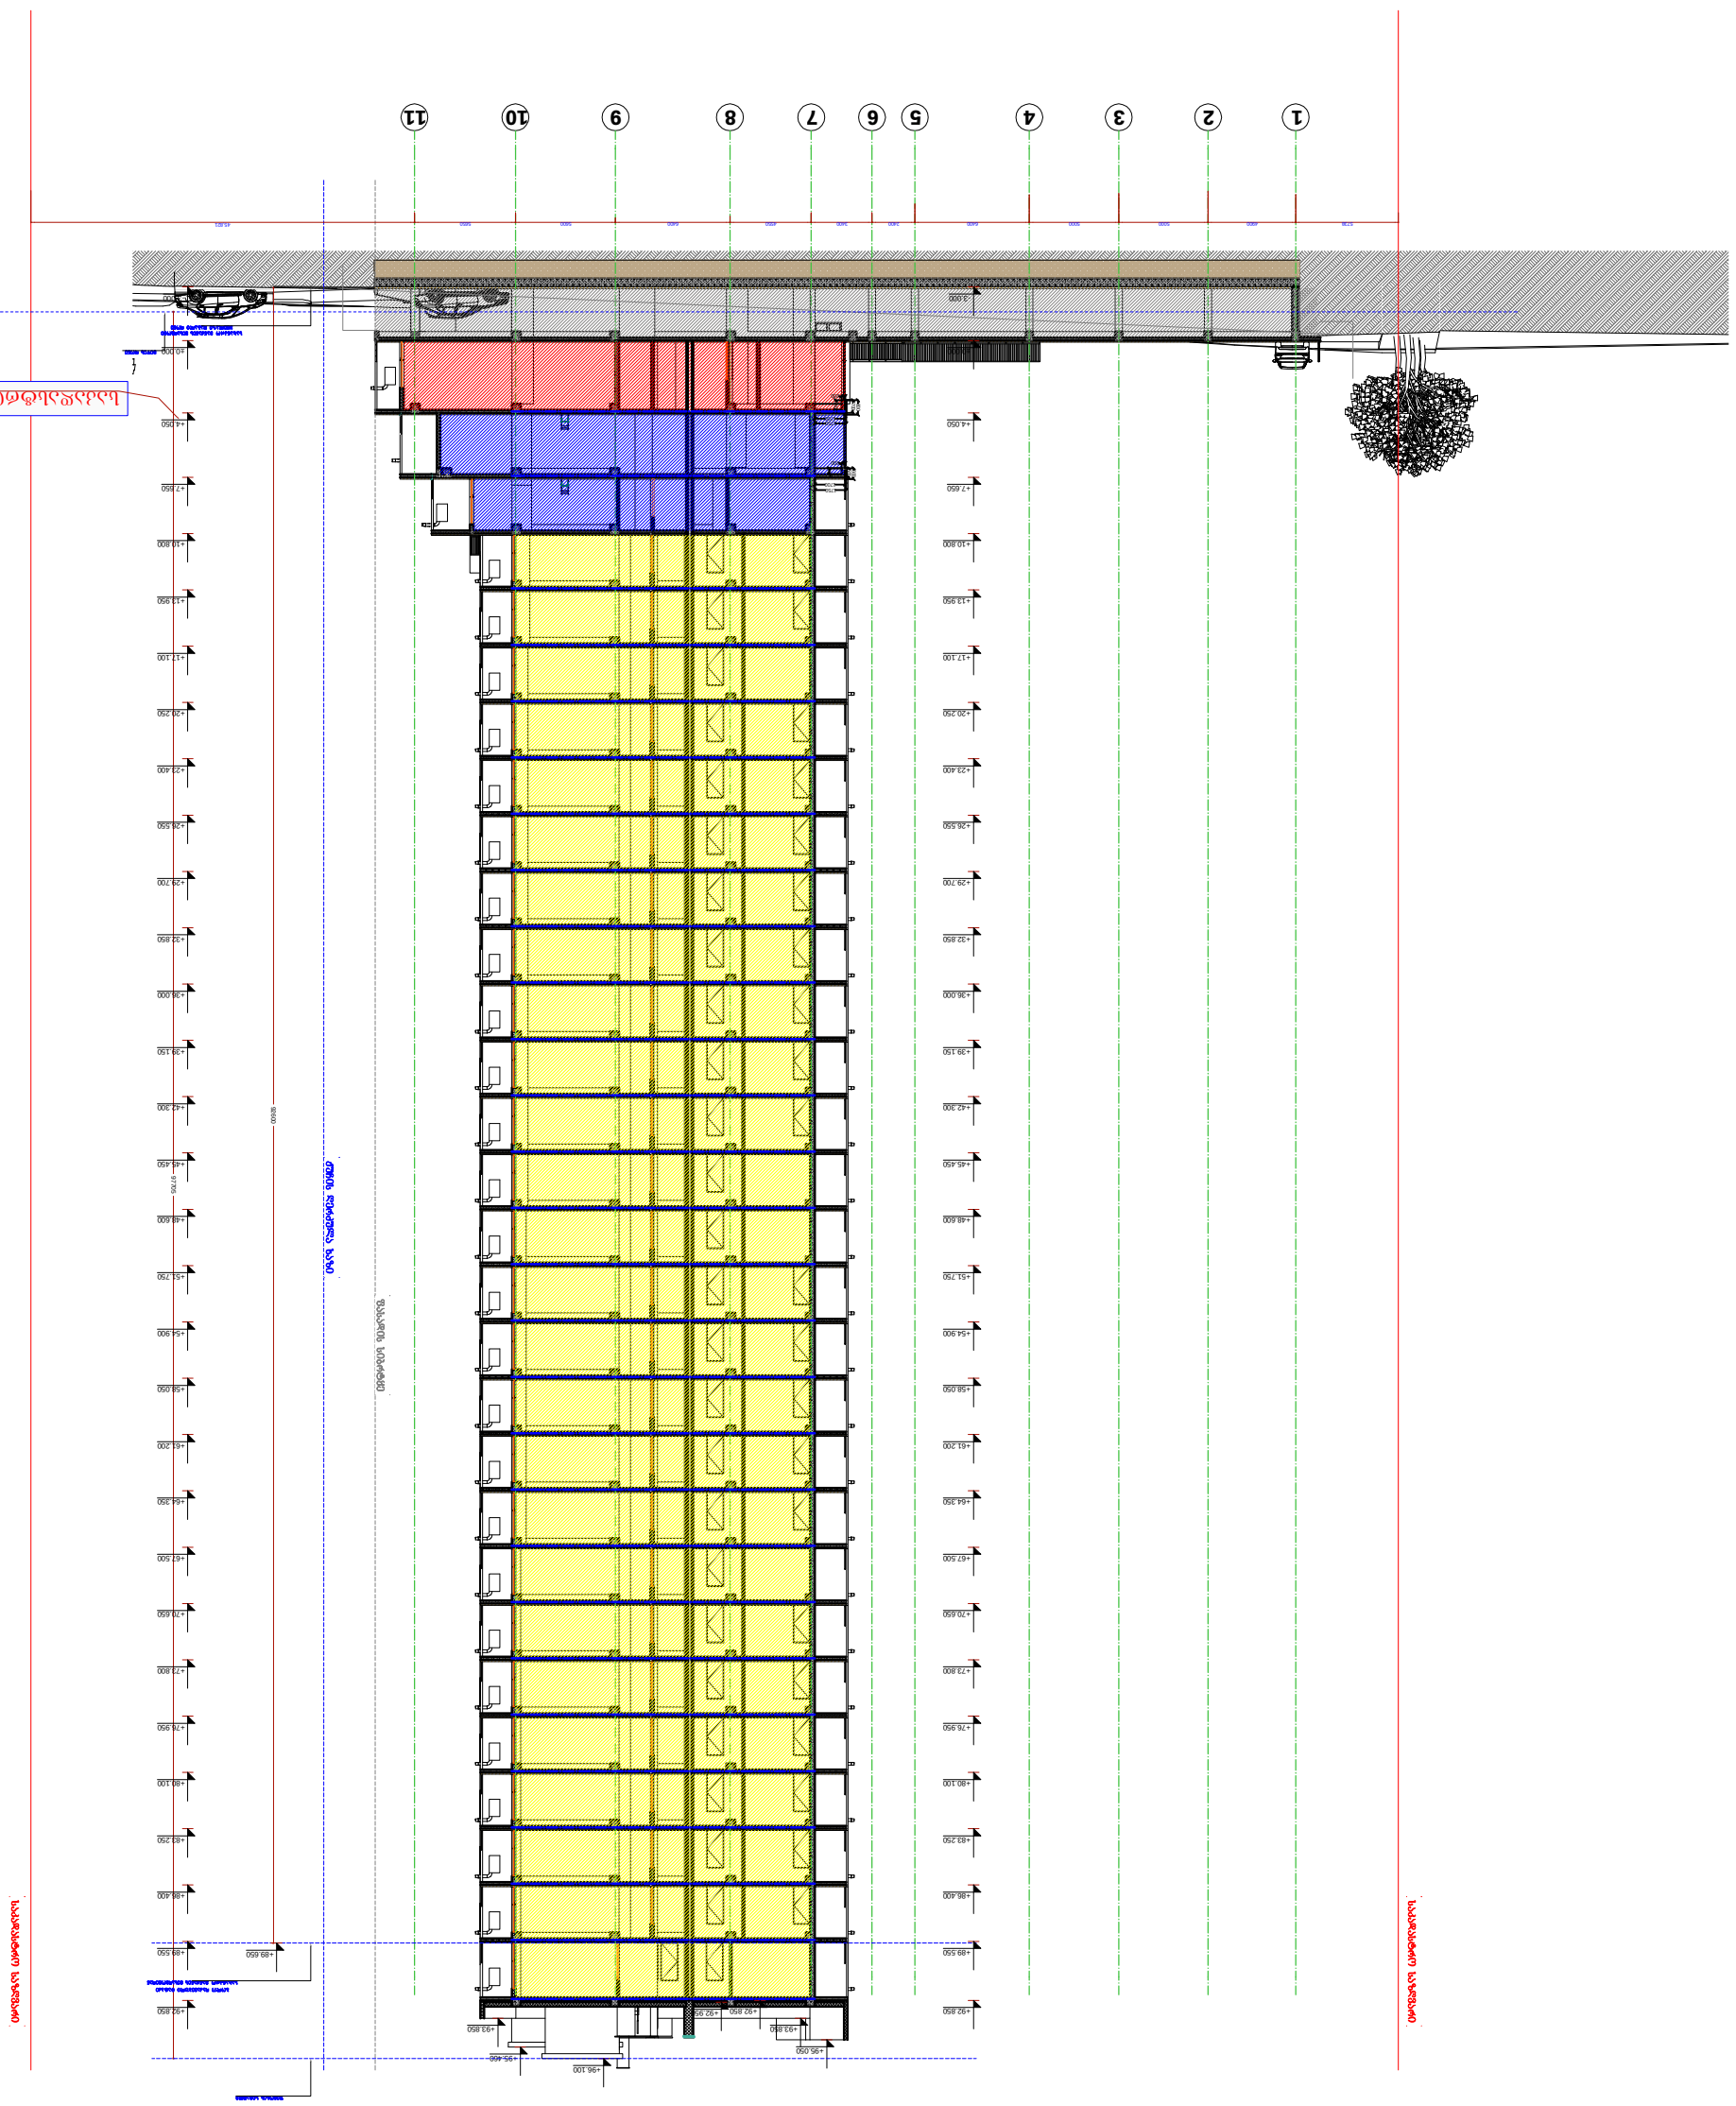

ჭრილი 4-4 მ 1:200

ნახაზის დასახელება:		
ჭრილი 4-4		
ნახაზის №:	ლიტ.	ფურცლების რაოდენობა:
		A1
ცვლილების №№		