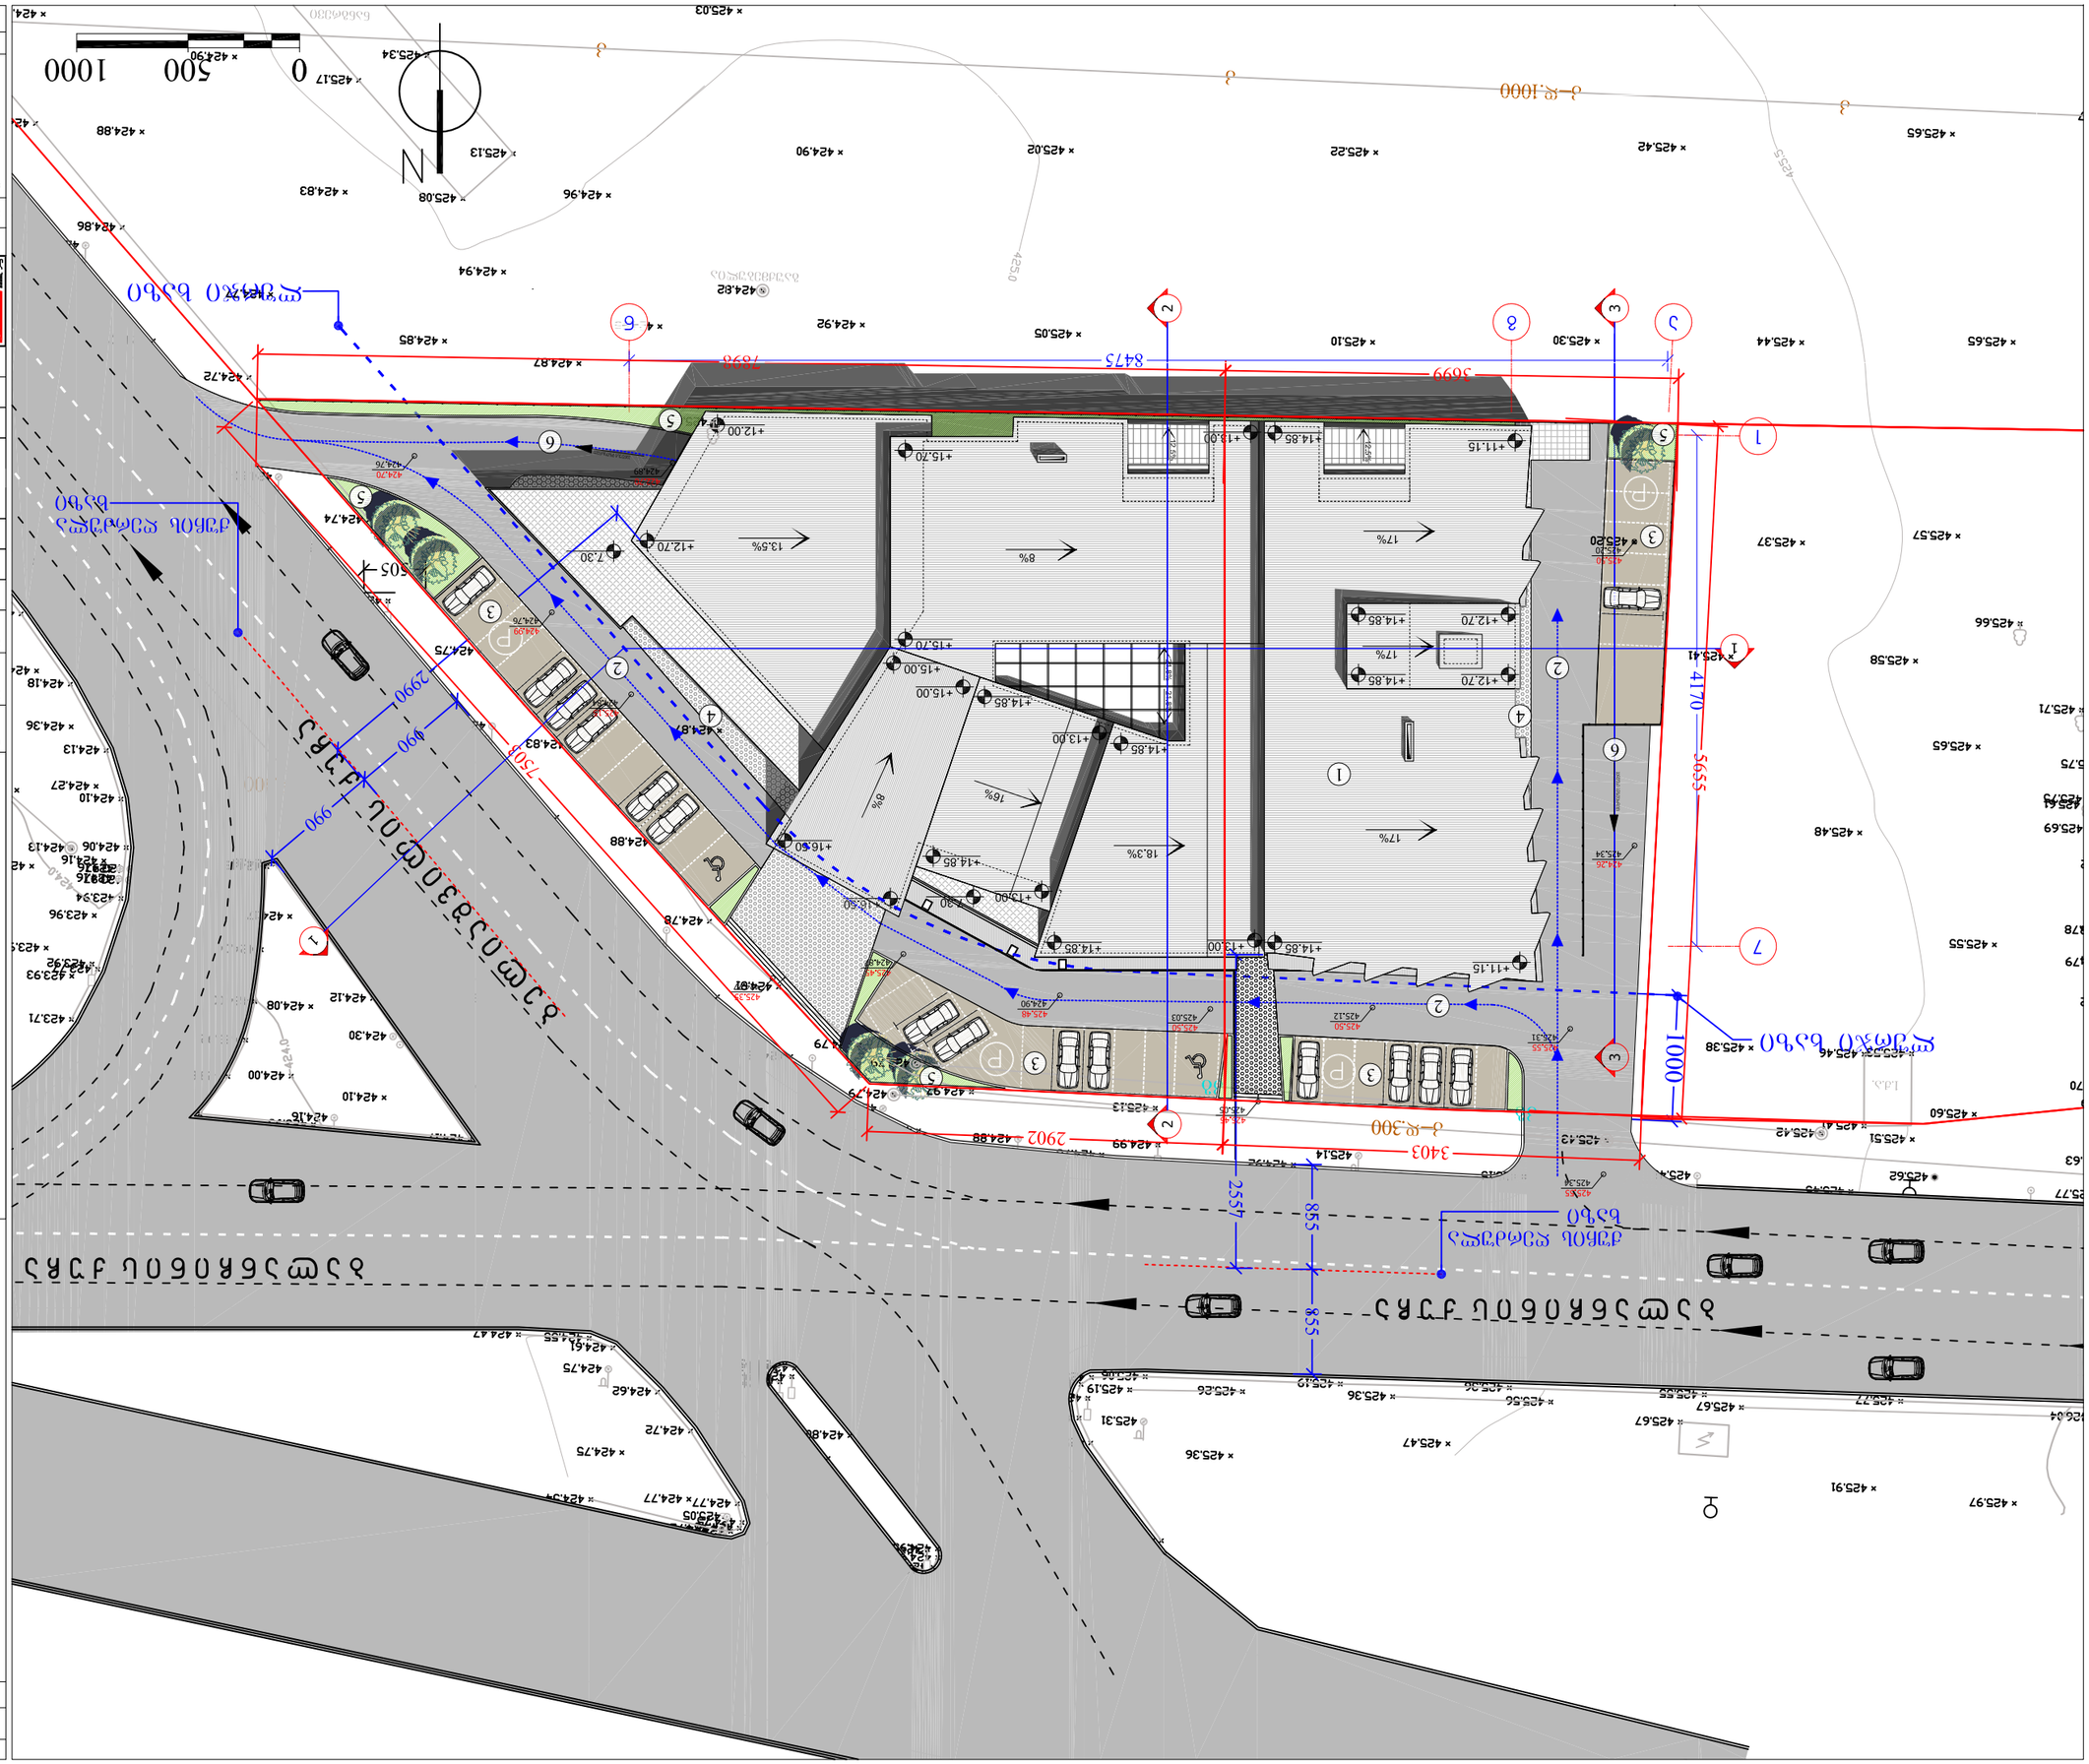
ქუჩა ნიკო ნიკოლაძე
ქუჩა ნიკო ნიკოლაძე
ქუჩა ნიკო ნიკოლაძე