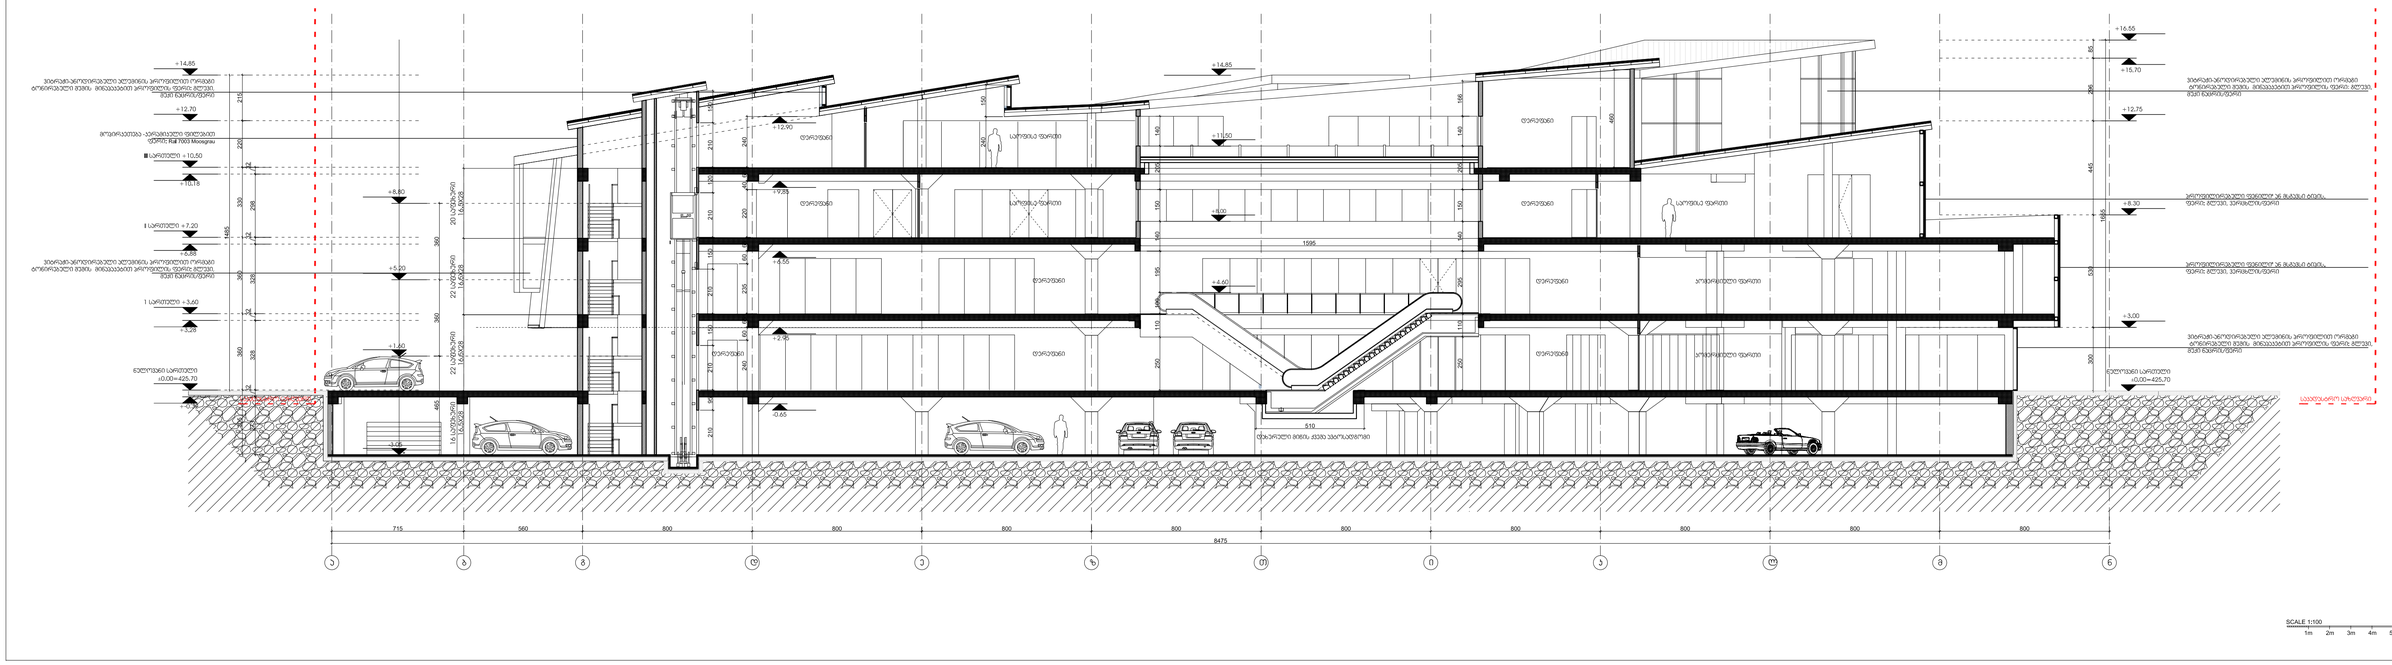

ფურცელი	ფაილის სახელი	პროექტის N	ფორმატი და ტიპი
A-0	2.42.11 gegma.dwg		

პროექტის ეტაპი

- ტერიტორიის საზღვარი
- რეკონსტრუირებული არქიტექტურული ელემენტი
- ხელუხლებელი ბეტონის ელემენტი
- +12.70 ფარდობითი ნიშნული

NOTES

1. ნახაზზე ნაჩვენებ არქიტექტურულ ელემენტებთან
2. ნახაზზე მოცემული ფერადოვანი ინფორმაცია
3. ელემენტის არქიტექტურული ფორმა, ზომები და ფერადოვანი გადაწყვეტა დამატებით უნდა შეთანხმდეს ავტორთან

KEY PLAN





მასშტაბი	1:100	თარიღი	29/04/2013
ნახაზის დასახელება		ვერსიის ცვლილების ცხრილი	
		№	ვერსია / თარიღი / ცვლილების აღწერა
		1	
		2	
		3	
		4	
		5	
		6	
სტადია	ფაზა 2	ფურცლების რაოდენობა	
პროექტის			

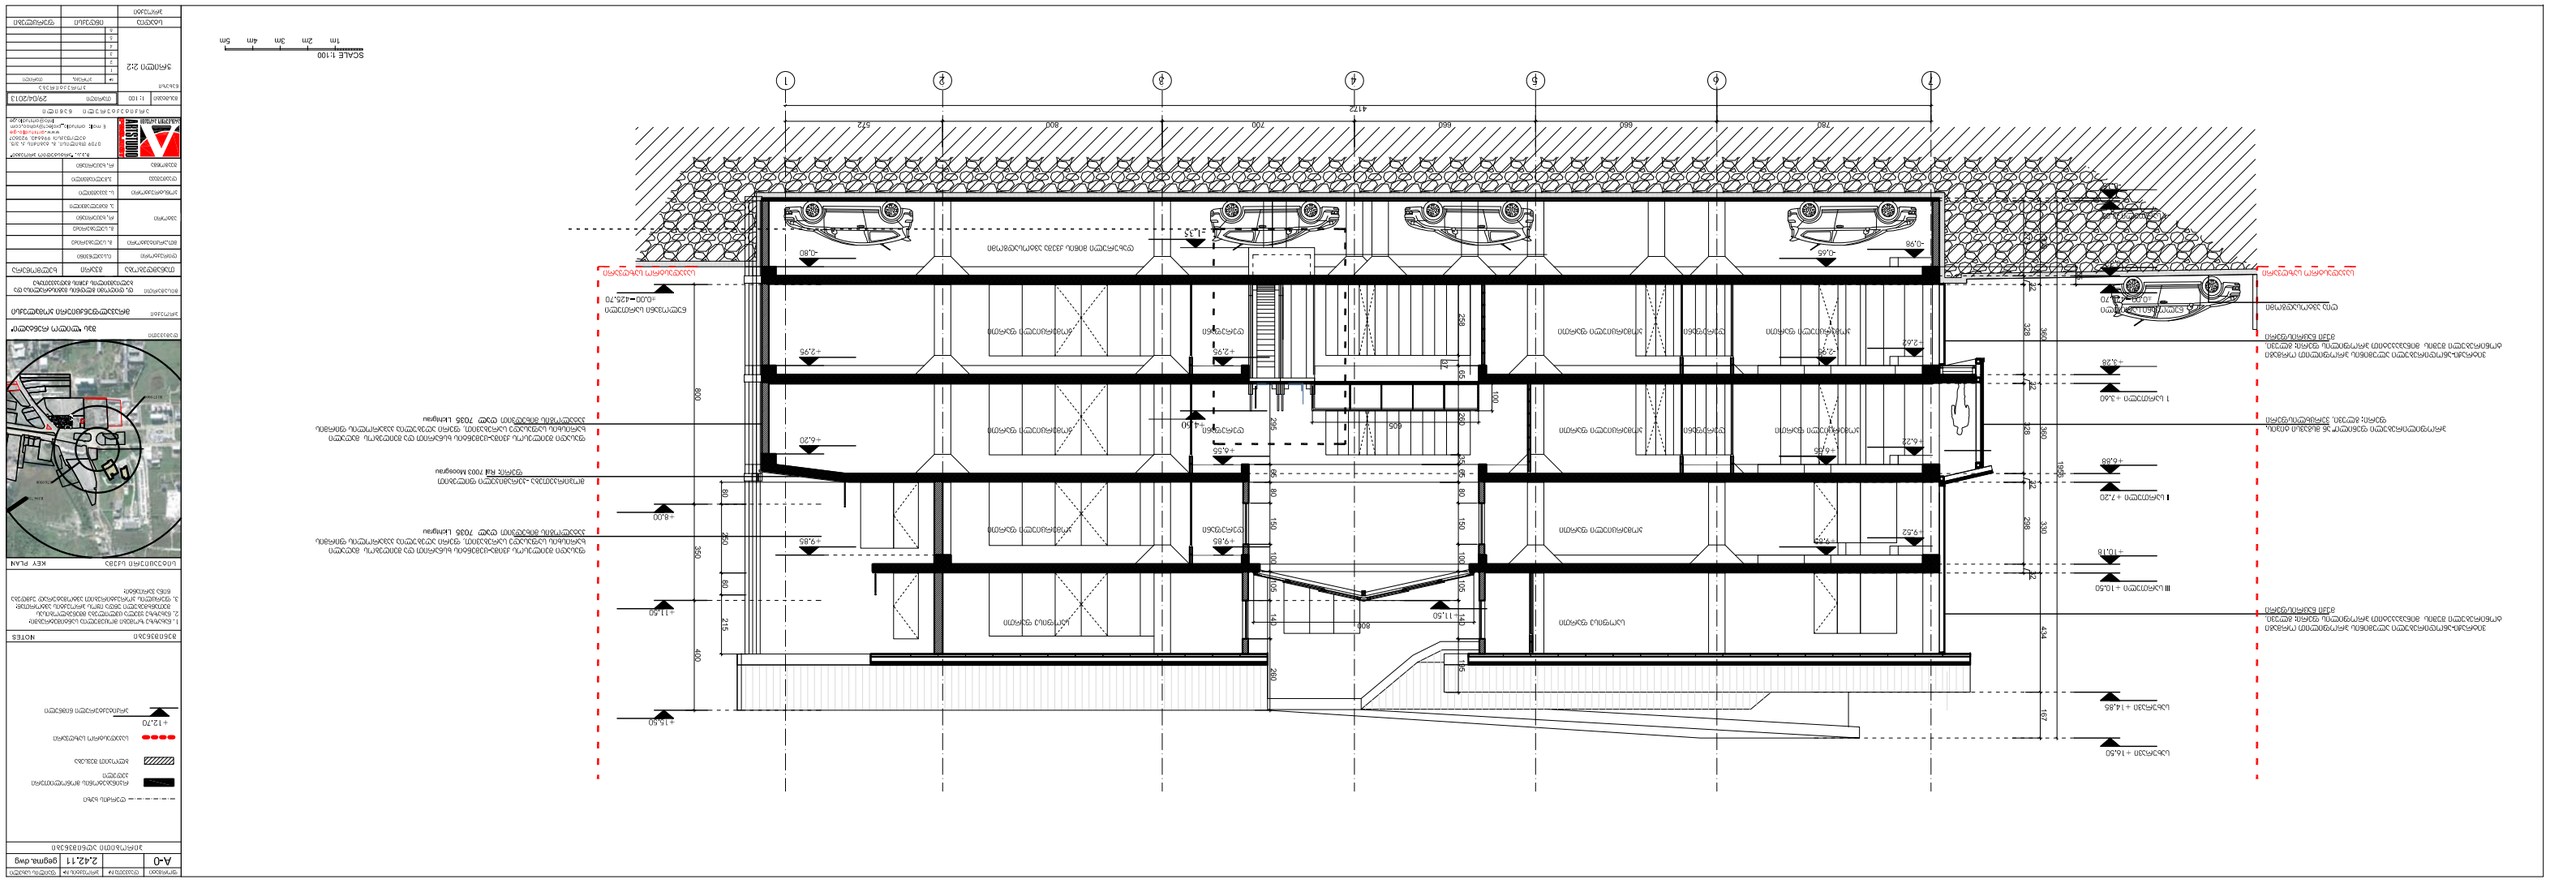
SCALE 1:100
1m 2m 3m 4m 5m
1 2 3 4 5 6 7
4172
672 800 700 660 860 780
-0.80 -0.46 -0.96
+2.95 +2.95 +2.95
+4.20 +4.22 +4.28
+6.20 +6.22 +6.28
+7.20
+8.00 +8.52
+9.85 +9.85 +9.52
+10.18
+10.50
+11.50 +11.50
+13.70
+14.85
+16.50
-0.30=426.70
+426.70
800 80 350 80 515 400
150 80 150 100 50 400 60 150 100 50 300 56
328 300 24 24 24

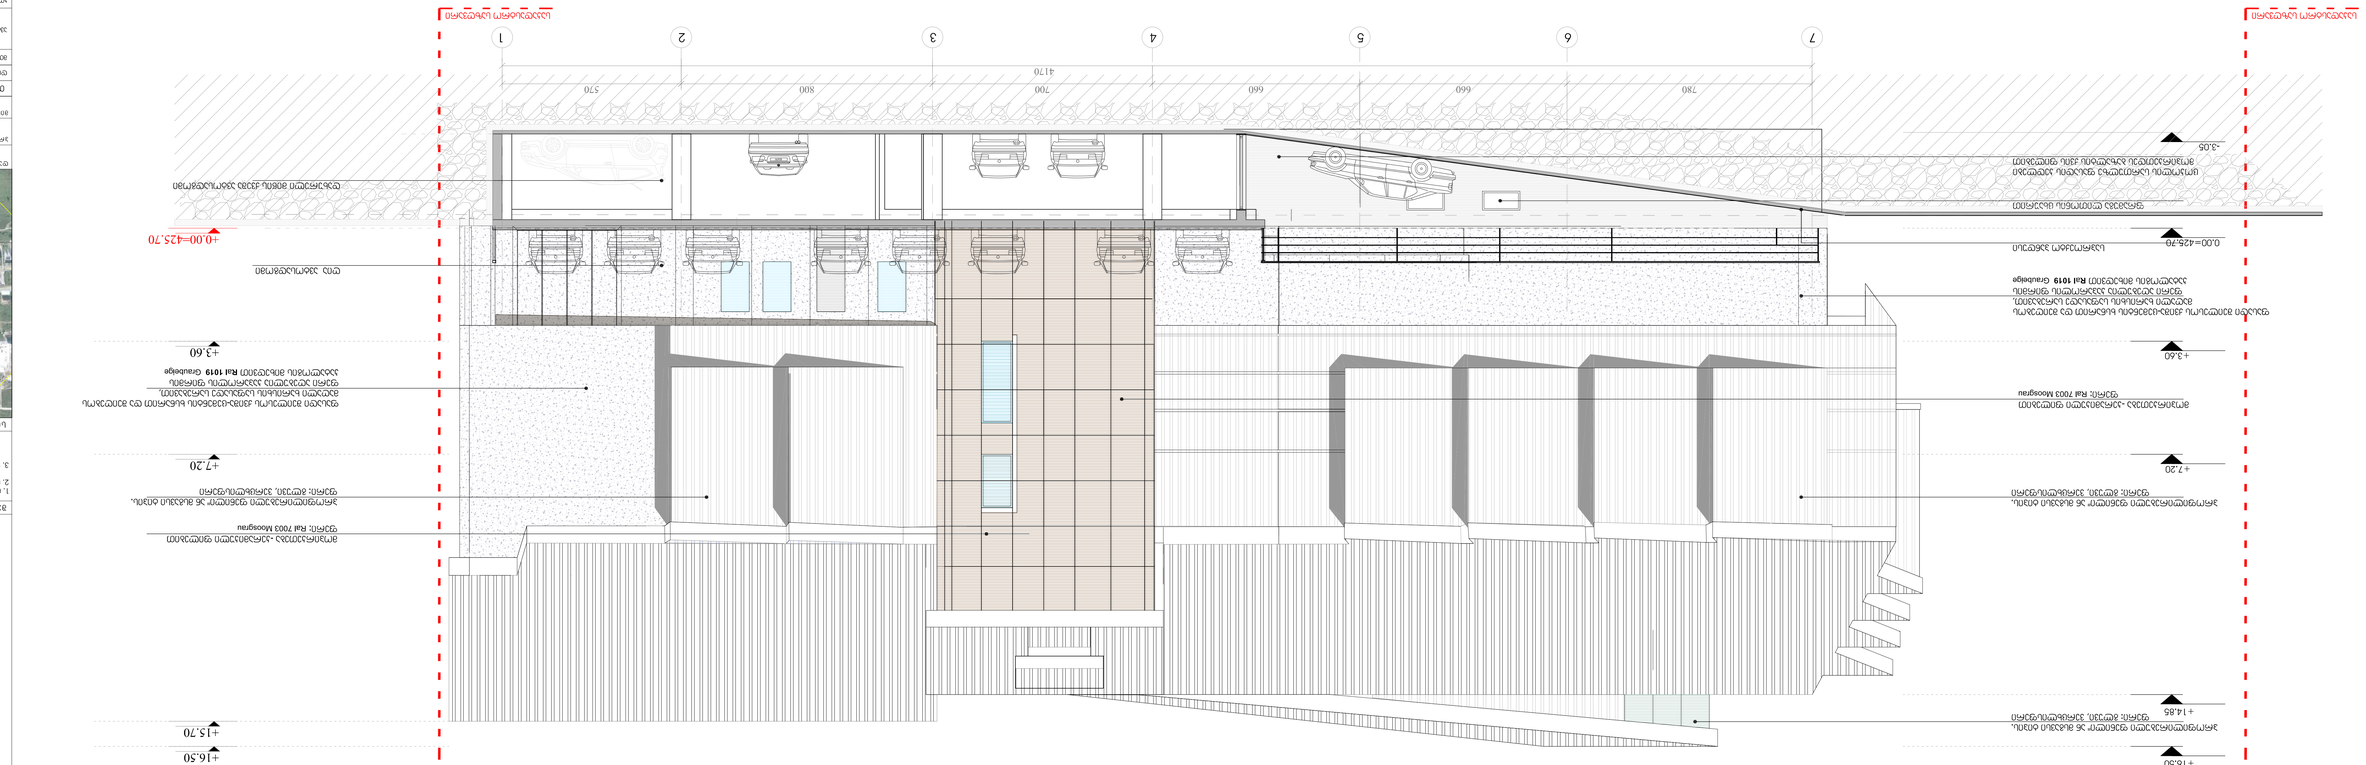

ფორმატი	ცვლილების №	ფურცლის №	ფურცლების რაოდენობა
A-0		2.42.11	ფაფუა dwg

პროექტის დასახელება

ნახაზის დასახელება

ნახაზის ტიპი

ავტორი

თანამშრომელი

თანამშრომელი

თანამშრომელი

თანამშრომელი

თანამშრომელი

თანამშრომელი

დამკვეთი

პროექტის სტადია

ობიექტის მისამართი

ობიექტის საკადასტრო კოდი


