











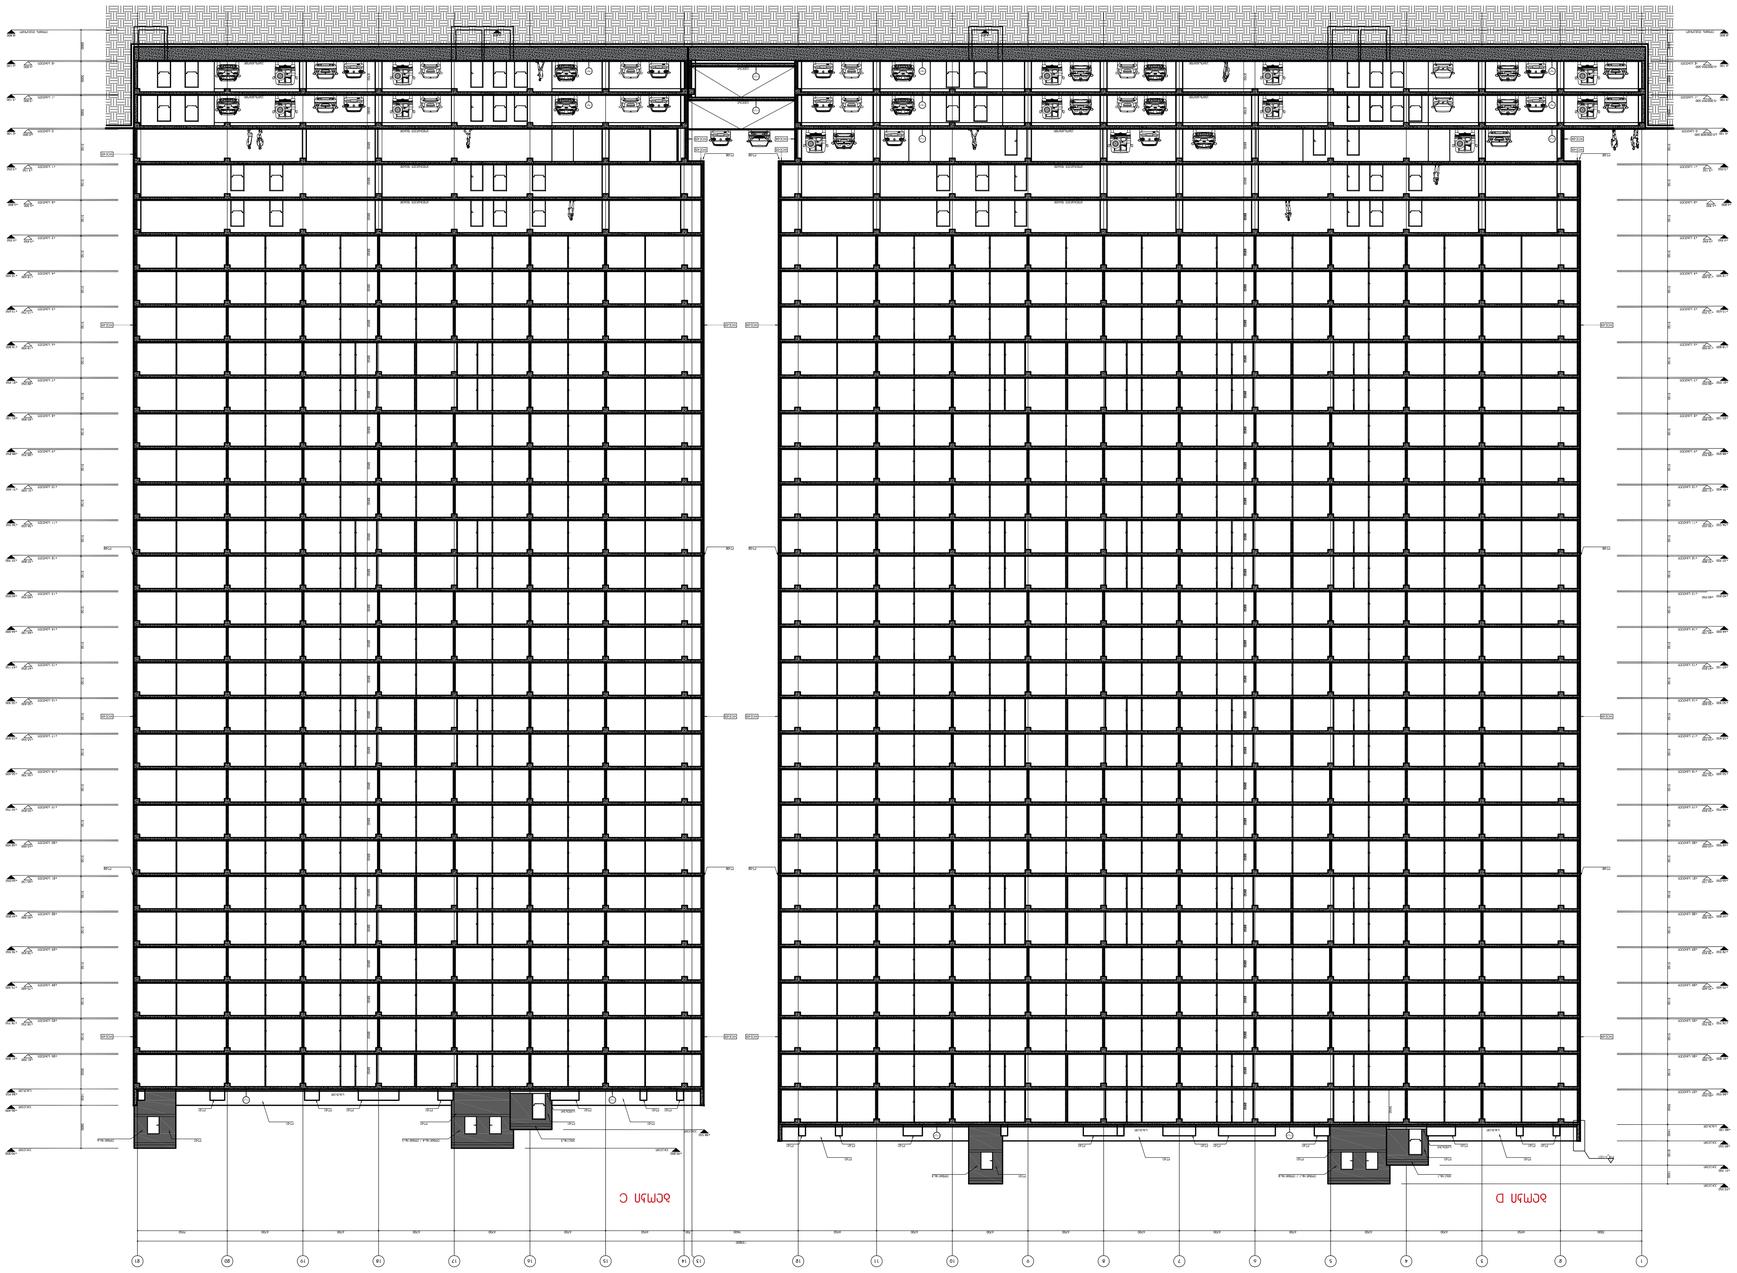

ФАСАД С

ФАСАД D








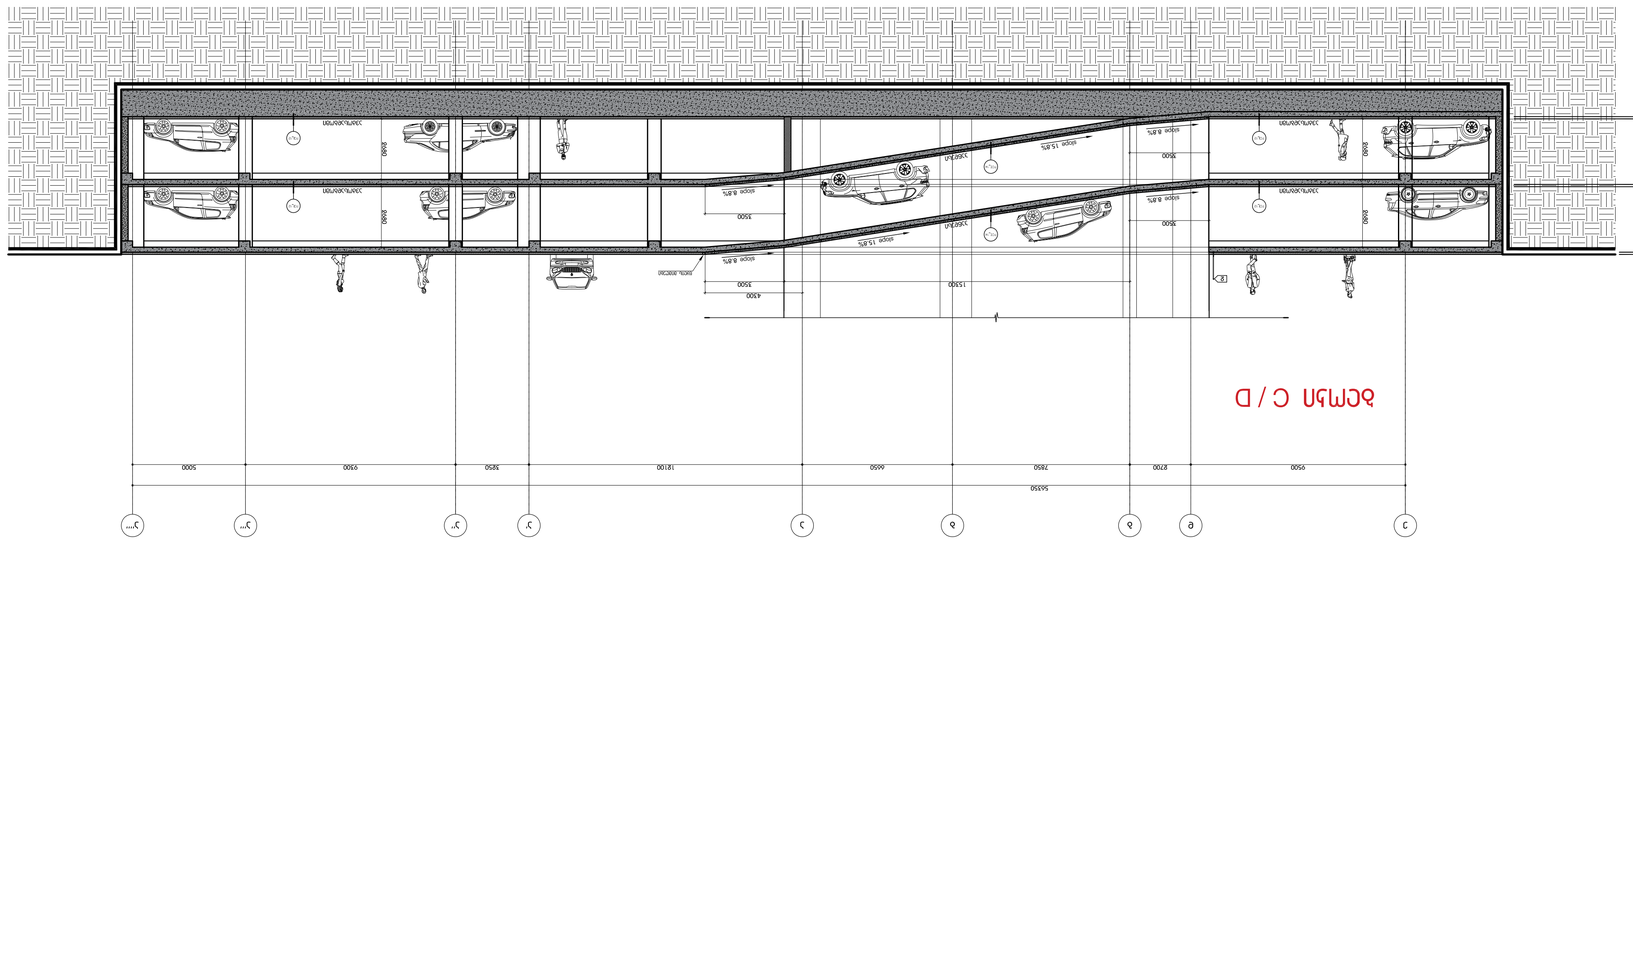
54350
9500
8200
7850
6650
18100
4850
5000
9300
5000
4500

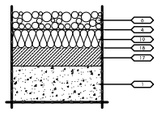

ინვესხიელი სახეხავი

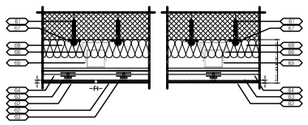

ვენტილისებური ფასადი

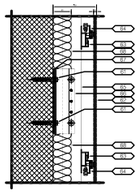

ვენტილისებური ფასადი

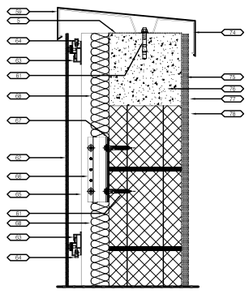

ბაპაჯების ჩახეხვის ღებადი

1 ჩამონა-ბეტონის ფილა

4 დამცავი შრე - ჯეოტექსტილი Filter Sheet SF
მწარმოებელი - ZinCo
www.zinco.com

5 პენოპლასტის შრე
მწარმოებელი - "ATARFIL"
www.atarfilledificacion.com

6 ბრაკეტი 185მმ.
ფრაგმენტი 0.3მ

17 მოყვანება მინ. 50მმ. (1.5% ღეზის ფესაბამისად)

18 პენოპოლისტიროლის (2 შრე) ATARTEC S
მწარმოებელი - ATARFIL

19 თბოპოლისტიროლის - XPS
ზომა - 50მმ.

59 ალუმინის კომპოზიტური პანელი
ტიპი/ფერი - REYNOBOND
ფერი- IRON GREY RAL7011
მწარმოებელი - "ALCOA"
www.alcoa.com

61 ანაკეხი

62 PNL-09
HPL პანელი
ტიპი/ფერი - TRESPA METEON / WOOD DECORS
მწარმოებელი - "TRESPA"
www.trespa.com

SYSTEM - ONE LIGHT
MANUFACTURER - "FISCHER"
www.fischer.de

SYSTEM - ONE LIGHT
MANUFACTURER - "FISCHER"
www.fischer.de

65 □□□□□□□□ □ □□□ □□□□□□□
SYSTEM - ONE LIGHT
MANUFACTURER - "FISCHER"
www.fischer.de

SYSTEM - ONE LIGHT
MANUFACTURER - "FISCHER"
www.fischer.de

67 THERMOSTOP - □ □□□□□□□□
FREE FOAMED HARD PVC
MANUFACTURER - "HG SCHLAUGAT"
www.thermostop.de

68 თბოიზოლაციის შრე 50მმ ROCKWOOL CAVITY
მწარმოებელი- "ROCKWOOL"
www.rockwool.com

73 თბოიზოლაციის შრე 100მმ ROCKWOOL RW SLAB
მწარმოებელი - "ROCKWOOL"
www.rockwool.com

ალუმინის კომპოზიტური პანელი
ტიპი/ფერი - REYNOBOND
ფერი - IRON GREY RAL7011
მწარმოებელი - "ALCOA"
www.alcoa.com

75 ჰიდროსაფენის შრე


77 JOTASHIELD PENETRATING PRIMER
MANUFACTURER - "JOTUN"
www.jotun.com

COLLECTION - JOTASHIELD
MODEL # - 4056
COLOR # - NCS 7501-R97B
PAINT SYSTEM - "JOTASHIELD TEX FINE"

81 □□□□□□□
SYSTEM - CW 50
GLASS - "GL-01"
COVER CAP MODEL # - 0340238
ALUMINIUM PROFILE AND COVER CAP COLOR - IRON GREY RAL7011
MANUFACTURER - "REYNAERS ALUMINIUM"
www.reynaers.com


ვენტილისებური ფასადი

ბეჭდვისწინა

ნებისმიერია ნოტაციებით გამოსახული
"DEPHANI" - ს ავტორობა.
მისი გამოყენების წერილობით
(ხელშეკრულებით ან წერილობითის გაფორმებით), ურომლისაც ეს
გაუქმებულია შეიძლება
"DEPHANI" - ს მეორეხარისხი ავტორობის გაკეთება.
ეაკანონის ნებისმიერი ნაწილის ან
ელექტრონული ინფორმაციის ნებისმიერი ნაწილის
გადაბეჭდვა ან გამოქვეყნება აკრძალულია ავტორის
წერილობითი ნებართვის გარეშე.

ნებისმიერ დარღვევაზე ვრცელდება საქართველოს კანონმდებლობა.

პროექტის მონაწილეები

შენიშვნა შეხედულებით

ტექნიკური აღწერილობა

1. ზოგადად წარმოდგენილი BIM ტექნოლოგიების საშუალებით სრული სამუშაო პროექტი
2. ტერიტორიის ზედაპირის მოწორებული ნაწილების მიხ.
3. ზოგიერთ მოცულობაზე პროექტირებამდე, მასალების და ფერების შერჩევამდე ავტორის ზედამხედველობის მოთხოვნით.
4. ნაგებობის გასაწყობი ტიპები პროექტირებულ საკონსტრუქციულ ელემენტებზე პირველ რიგში ითვალისწინებს პროექტის ტექნიკურ / ტექნიკა მოწყობილობის ტიპს, ფერს, ზომებს და ტექნიკურ მახასიათებლებს. პროექტის ტექნიკურ / ტექნიკა მოწყობილობის ტიპის, ფერის, ზომების და ტექნიკური მახასიათებლების ნებისმიერი ცვლილება ავტორის წერილობითი თანხმობის გარეშე. საავტორო ზედამხედველობა ითვალისწინებს პროექტირებულ ტექნიკურ / ტექნიკა მოწყობილობის პროექტირებულ ადგილებზე მონტაჟის პროცესში ავტორის მიერ ან ავტორის მიერ უფლებამოსილი პირის მიერ ნებისმიერი ცვლილების შეტანის შემთხვევაში ავტორი პასუხისმგებლობას არ იღებს.
5. ფილების ტექნიკურ / ტექნიკა მახასიათებლები / ალუმინის პანელი / ალუმინის პანელის ტიპი, ფერი SLR_G-100
6. ნაგებობა / ფასადის ფილების ტიპი, ფერი SLR_A-1500
7. ხარისხის საერთაშორისო ტიპი, ფერი SLR_A-2100
8. ალუმინის პანელების ტანადი ზომა 1000მმ და ნაკლები კი, ზომა მითითებული სამუშაო ნახაზებზე






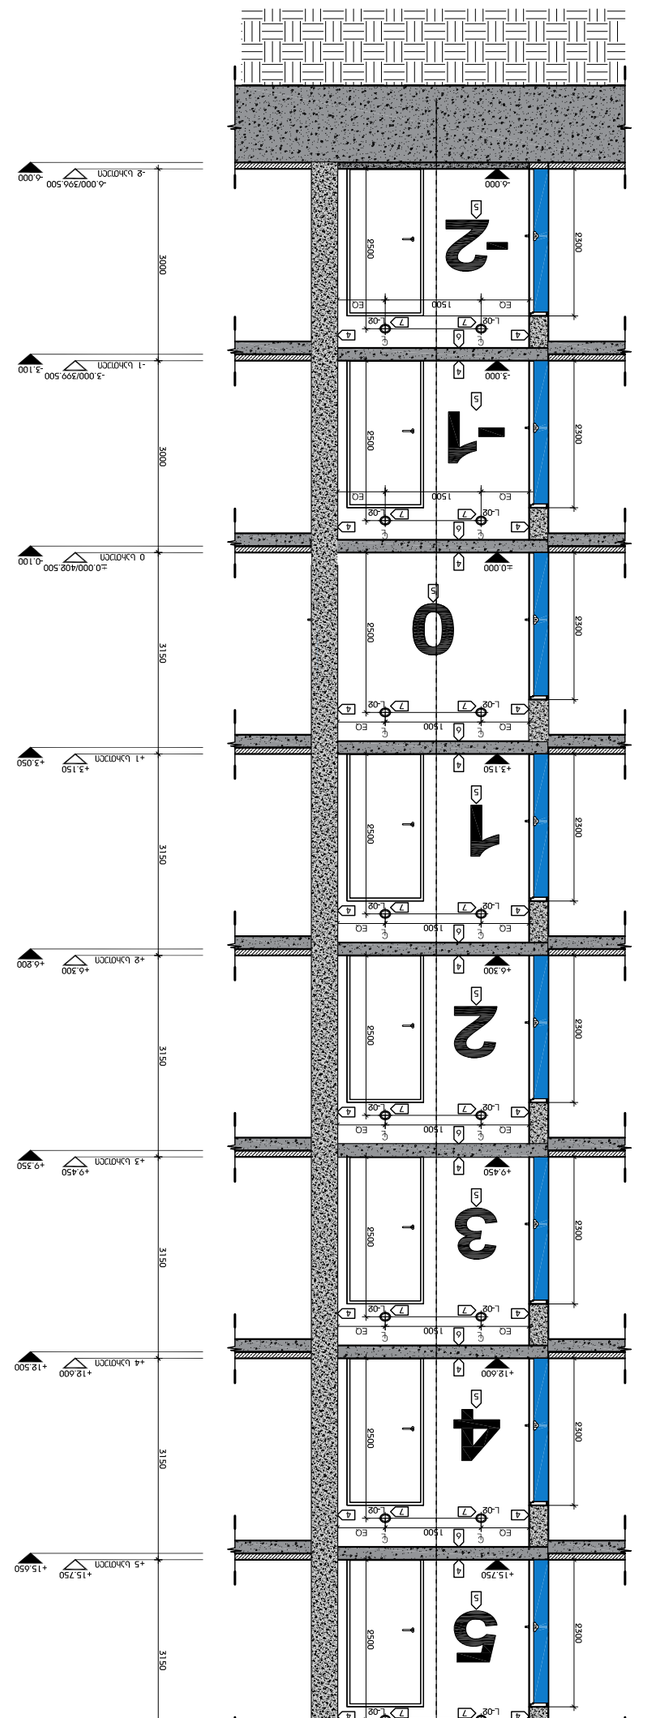








































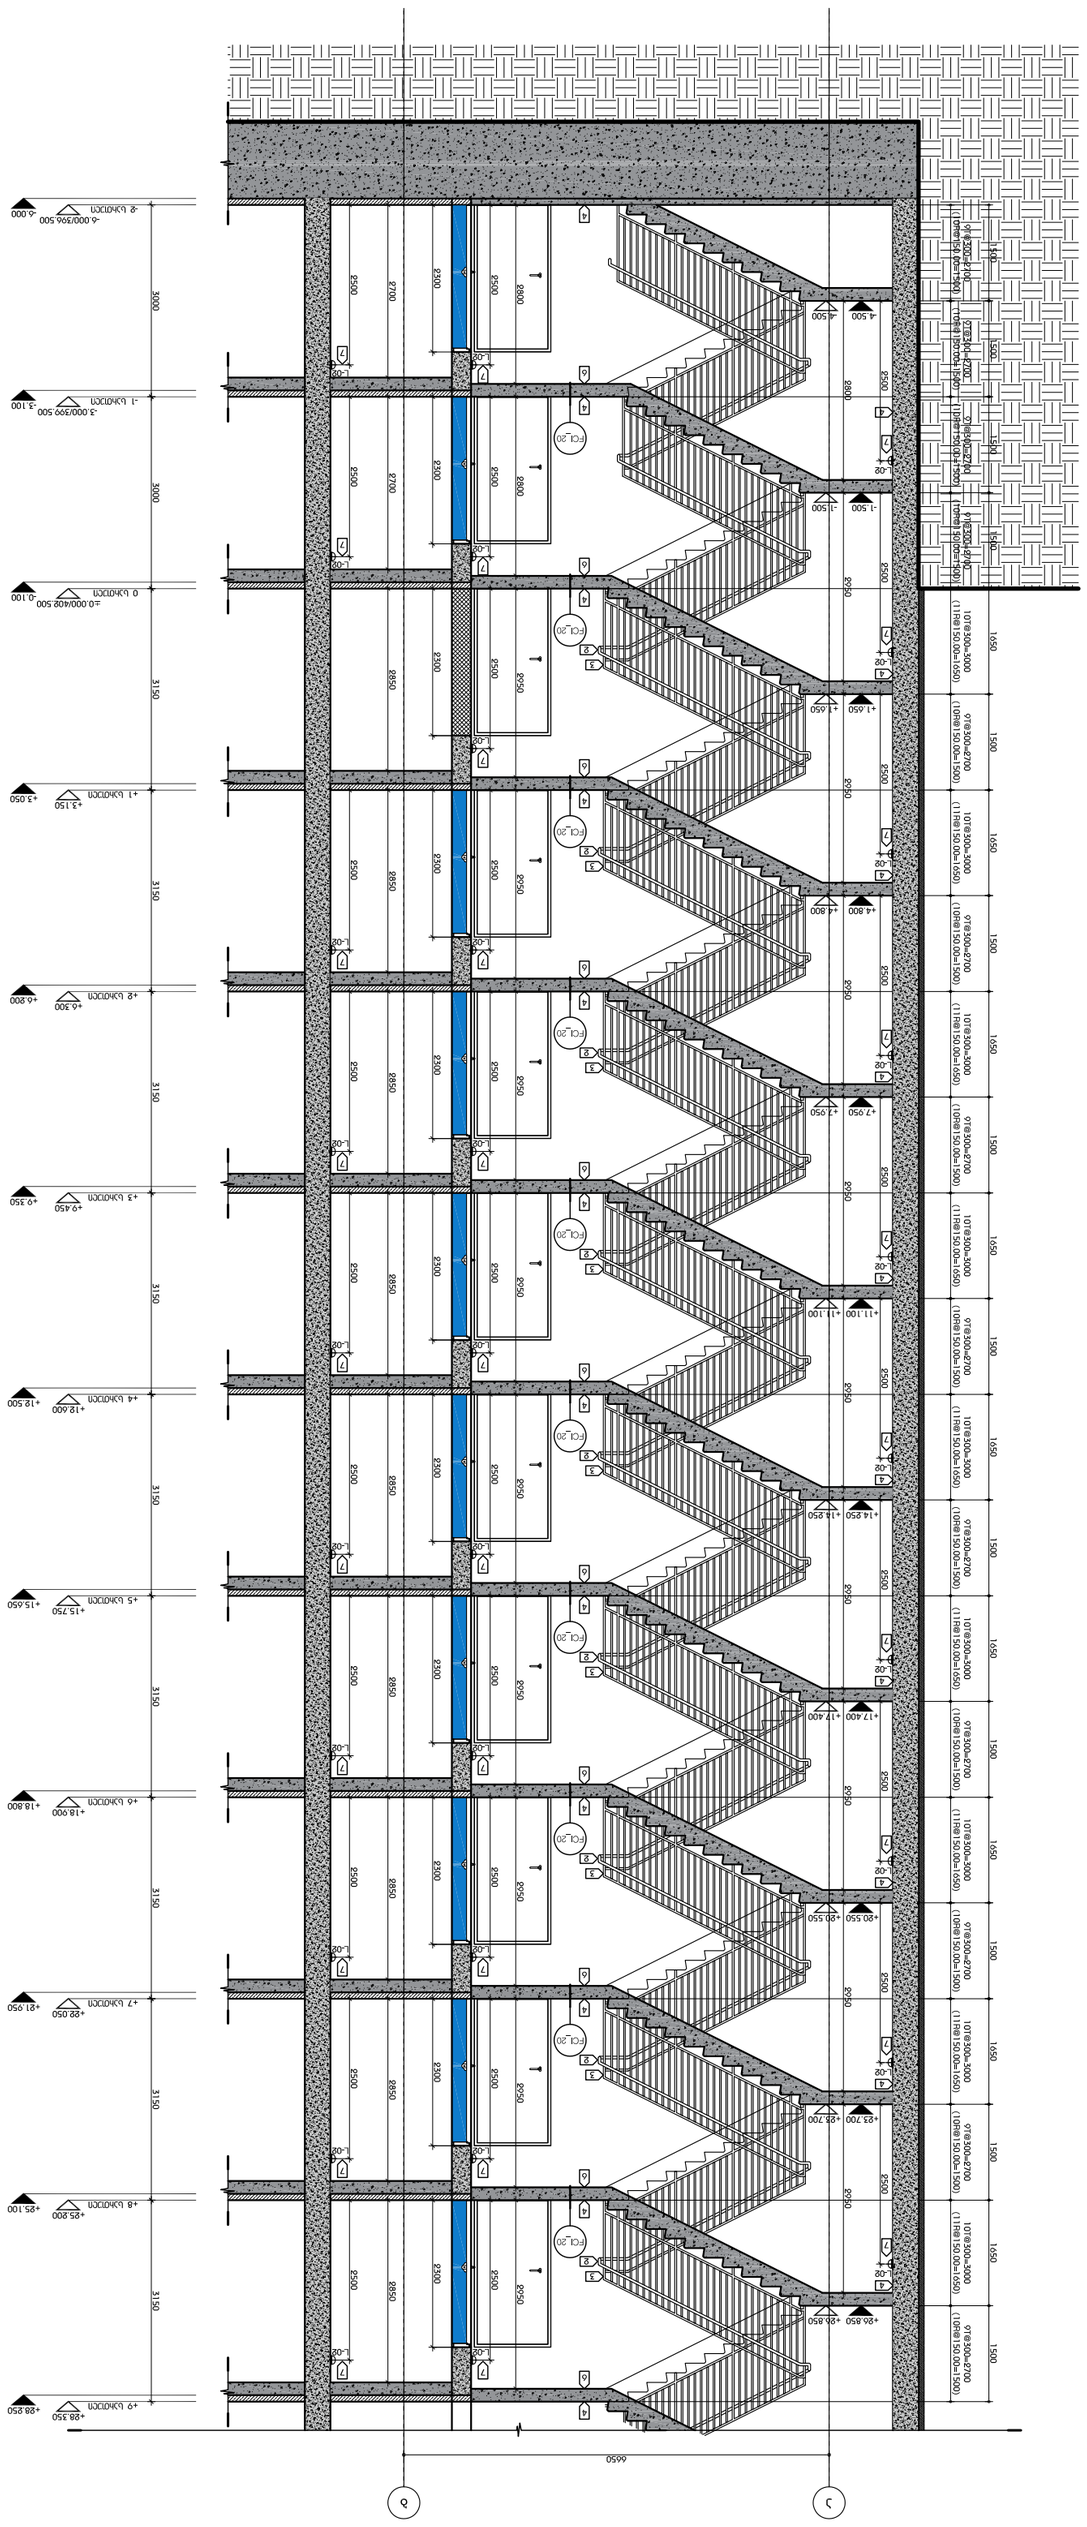
+0.000/396.500
+3.150
+6.300
+9.450
+12.600
+15.750
+18.900
+21.950
+25.200
+28.350
-6.000/396.500
-3.000/300.500
-0.000/402.500
+3.050
+6.200
+9.350
+12.500
+15.650
+18.800
+21.950
+25.100
+28.250
3150
3000
3150
3150
3150
3150
3150
3150
3150
6650
FCL_20
L-02
1650
1500
1500
1650
1500
1650
1500
1650

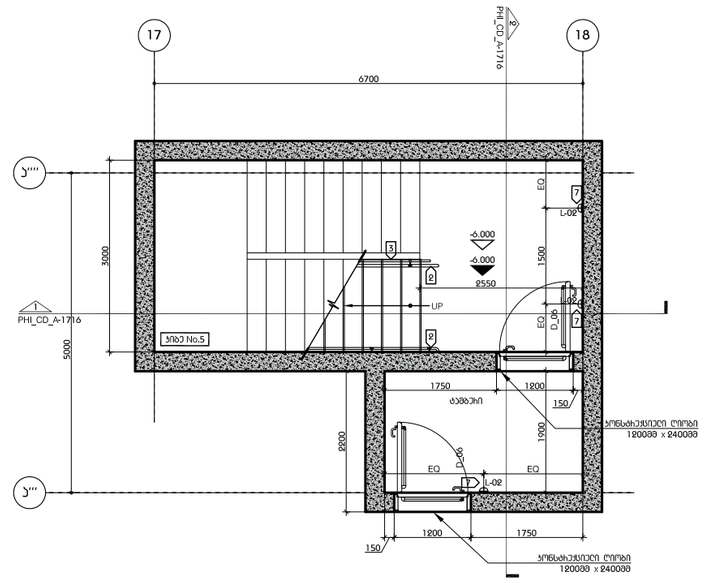

-0.000 ნიშნული
სართ No.5

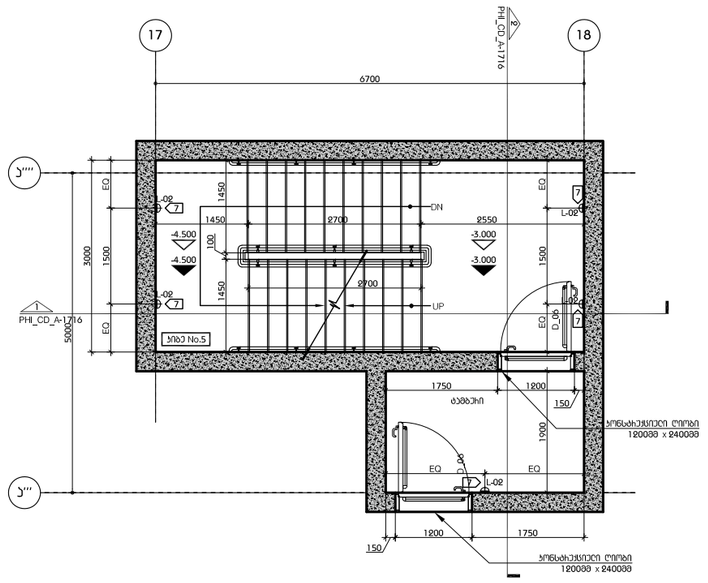

-3.000 ნიშნული
სართ No.5

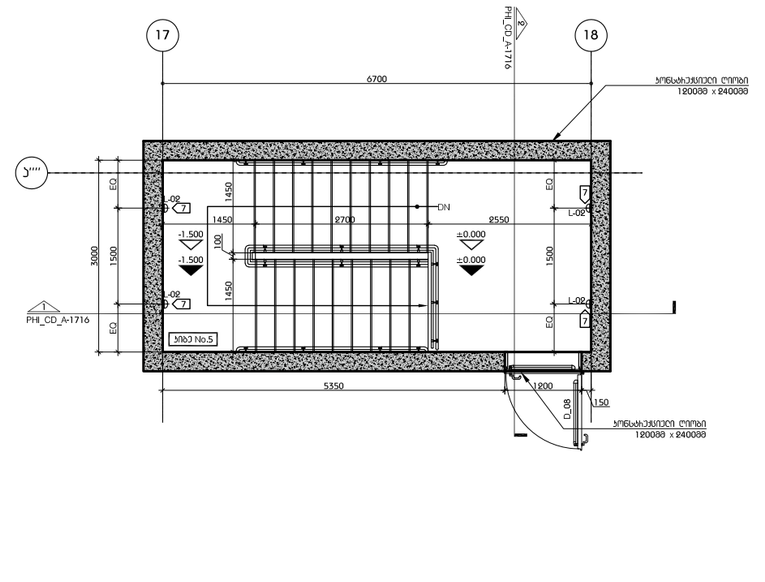

±0.000 ნიშნული
სართ No.5

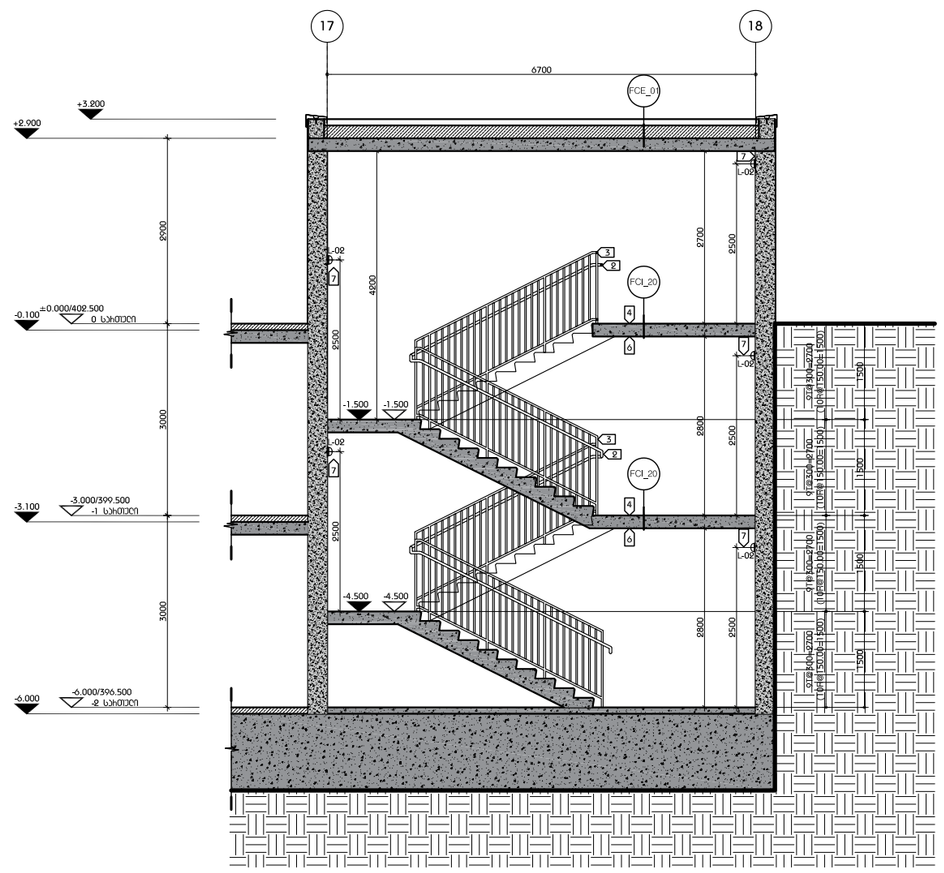

ჭრილი 1
სართ No.5

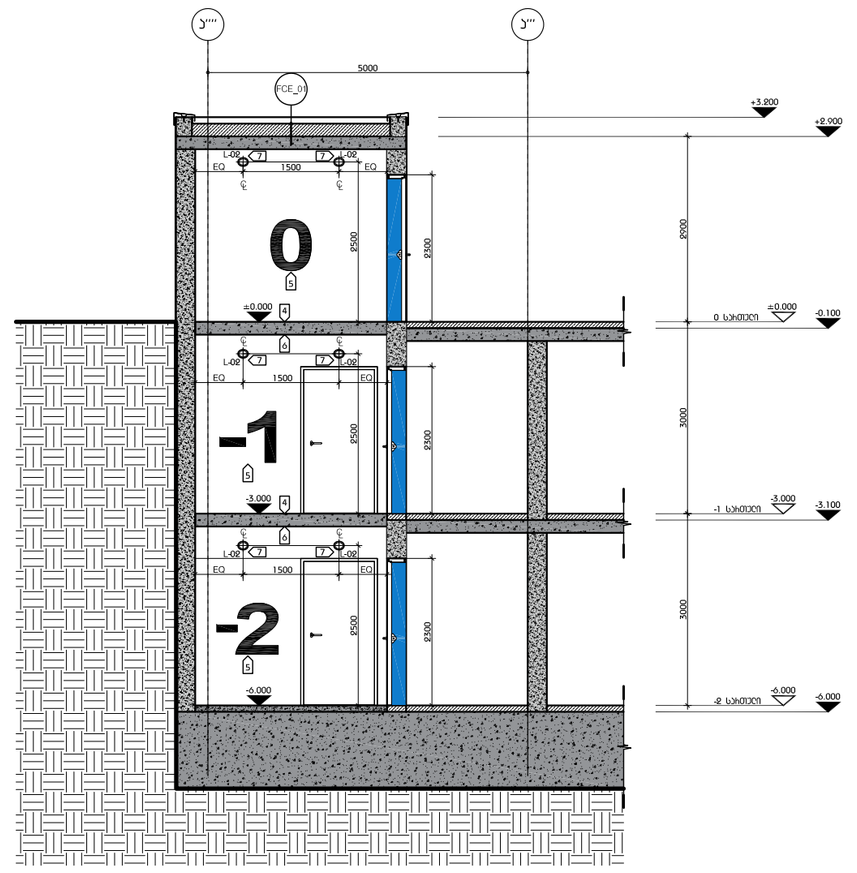

ჭრილი 2
სართ No.5

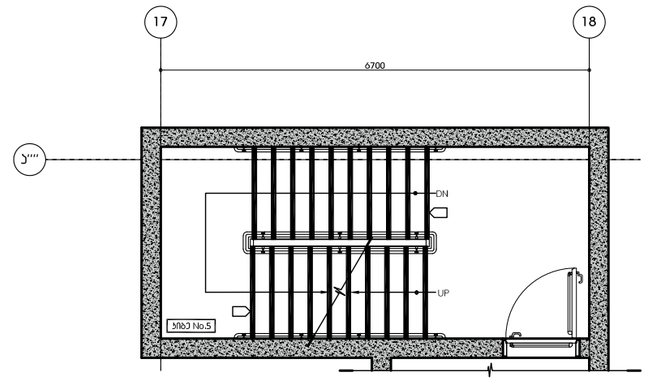

ხედები პროექტის ბრტის სივრცეშიპეზე
მასშტაბი 1:50

პროექტის ავტორი	
„DEPHANI" - ს საავტორო უფლებით დაცული პროექტის ნაწილია. ნებისმიერი ფორმით გამოყენება, მათ შორის კოპირება, გადაბეჭდვა, ასევე ელექტრონულ ფორმატში გადაყვანა, აკრძალულია. დარღვევის შემთხვევაში ავტორი იტოვებს სამოქალაქო, ადმინისტრაციულ და სისხლის სამართლებრივ პასუხისმგებლობას.	
ნებისმიერი ნახაზი ჯერ ისევ პროექტირების ეტაპზეა.	

პროექტირების / სამშენებლო ეტაპი

შენიშვნა პროექტზე

ძირითადი პროექტის ნაწილი


პროექტის დასახელება	პატარა ვორკი ისანი
ობიექტის მისამართი	ისანი
ნახაზის დასახელება	ბრტის დეტალური ნახაზი
ეტაპი	ხელშეკ
ნახაზის ნომერი	002
პროექტის ნომერი	2117-002A
მასშტაბი / ფორმატი	1:800 / A 0
ნახაზი	ტი. ხაზოვანების
მესაკუთრე	ტი. მაღალსართული
ხელშეკ	
ეტაპი	24.06.2023
ნახაზის ავტორი	
ნახაზის ნომერი	PHI_A - 1700
ნახაზის	PHI_CD_A - 1729