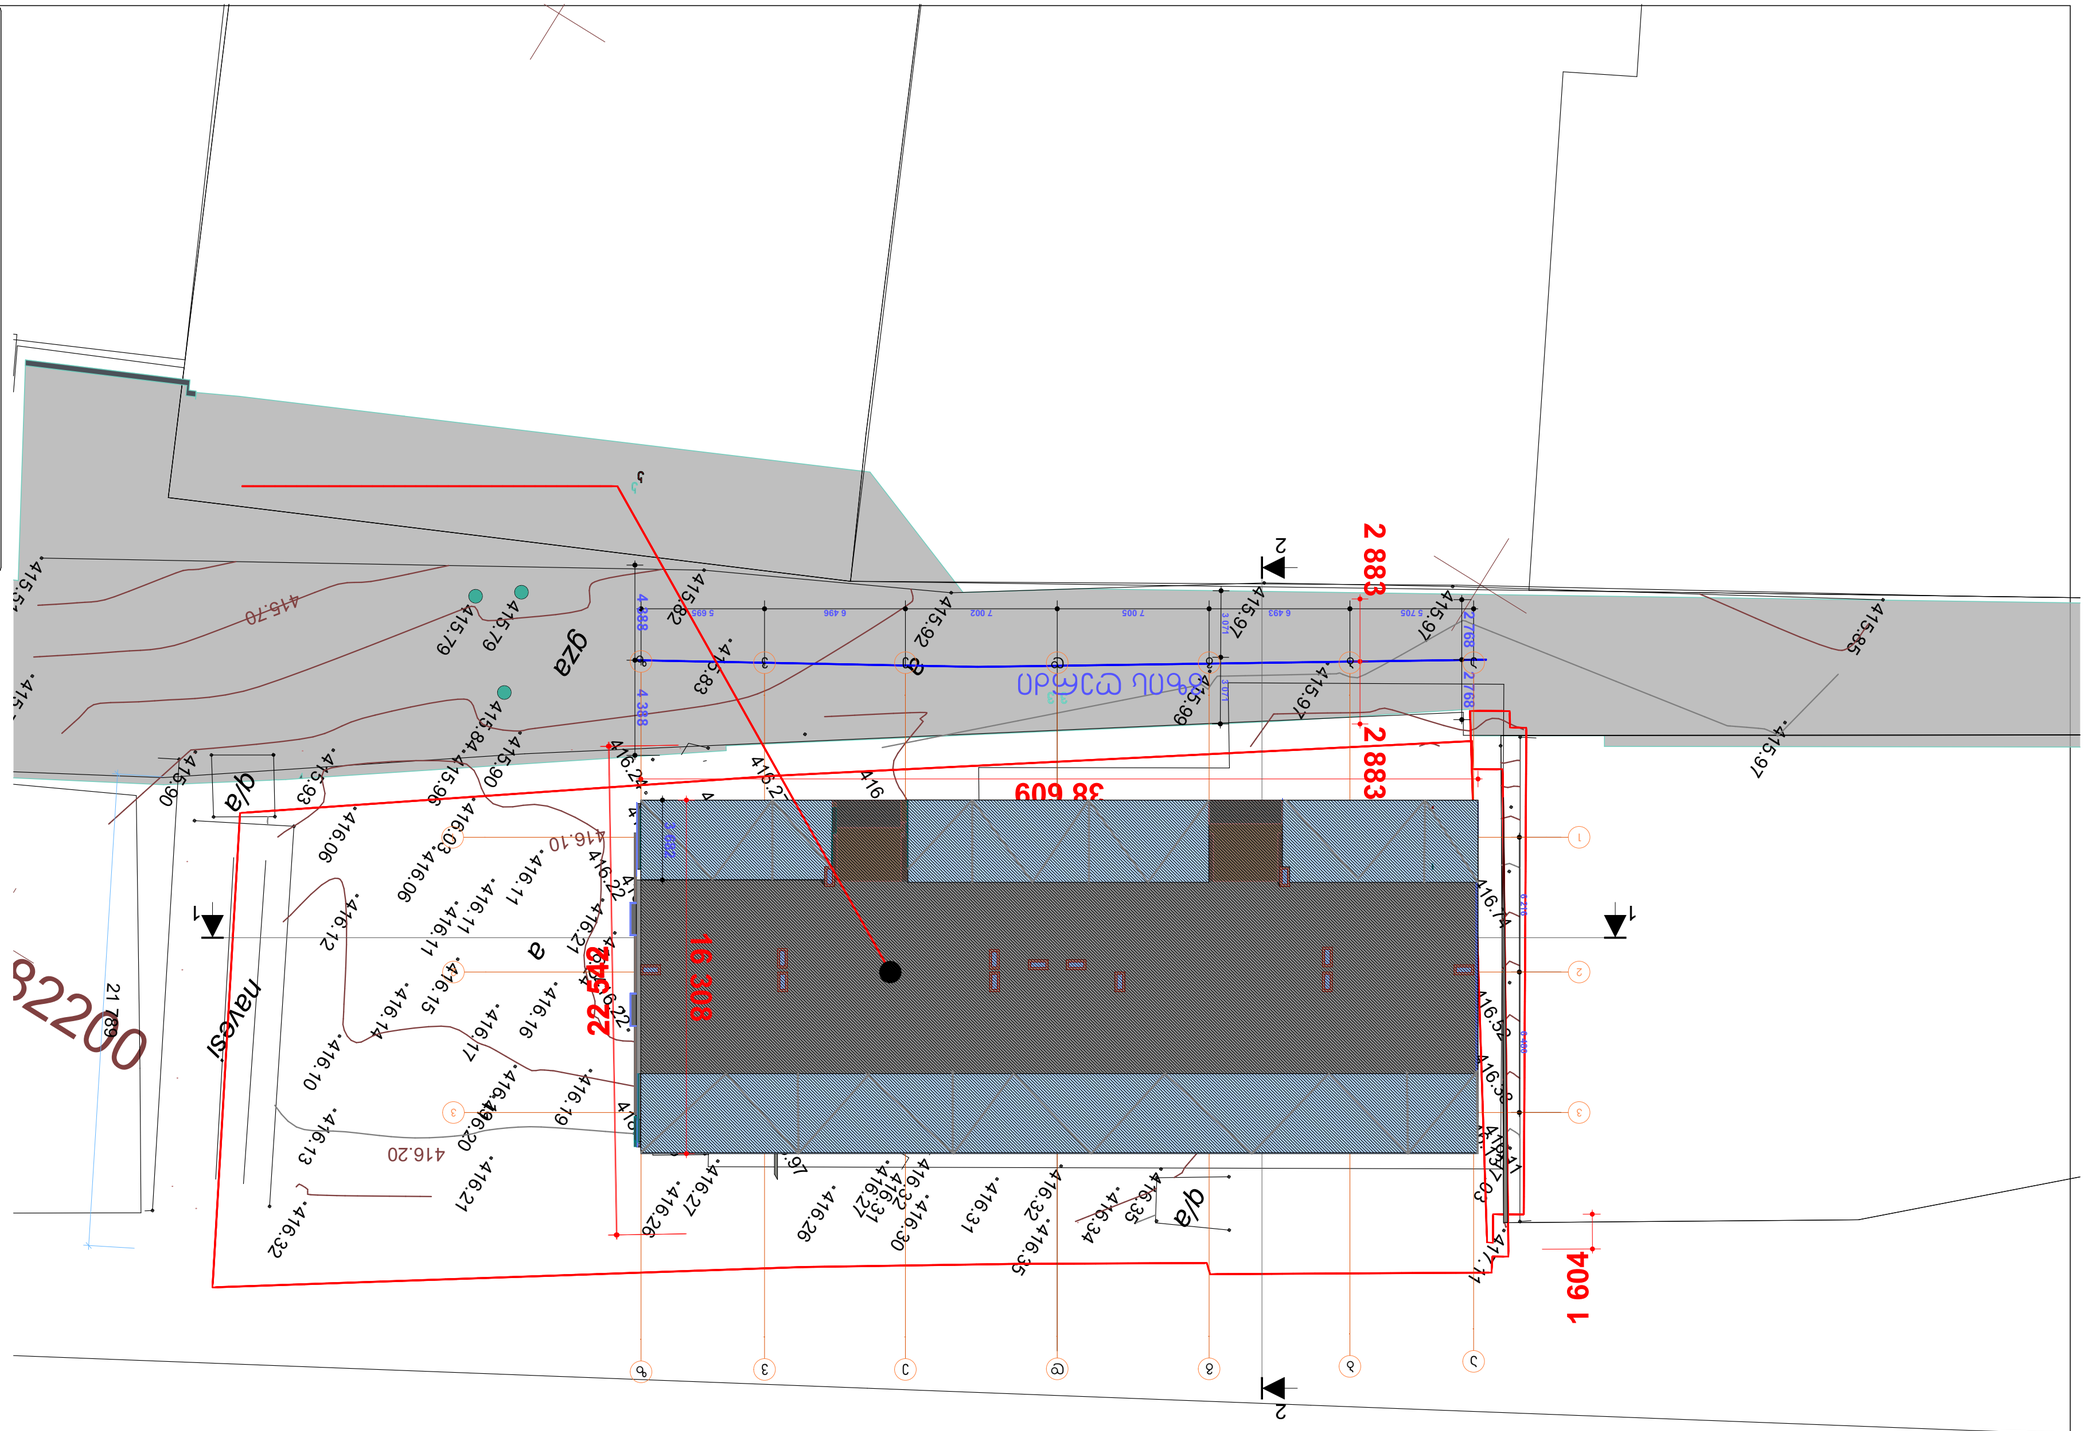
415.97
415.85
415.83
415.92
415.97
415.99
415.97
415.82
415.79
415.79
415.70
415.90
415.93
416.06
416.03
416.06
416.10
416.11
416.11
416.12
416.15
416.14
416.16
416.17
416.10
416.13
416.20
416.21
416.32
416.27
416.26
416.26
416.31
416.30
416.32
416.35
416.34
416.35
416.37
416.37
416.37

ტოპოგრაფიული რუკა

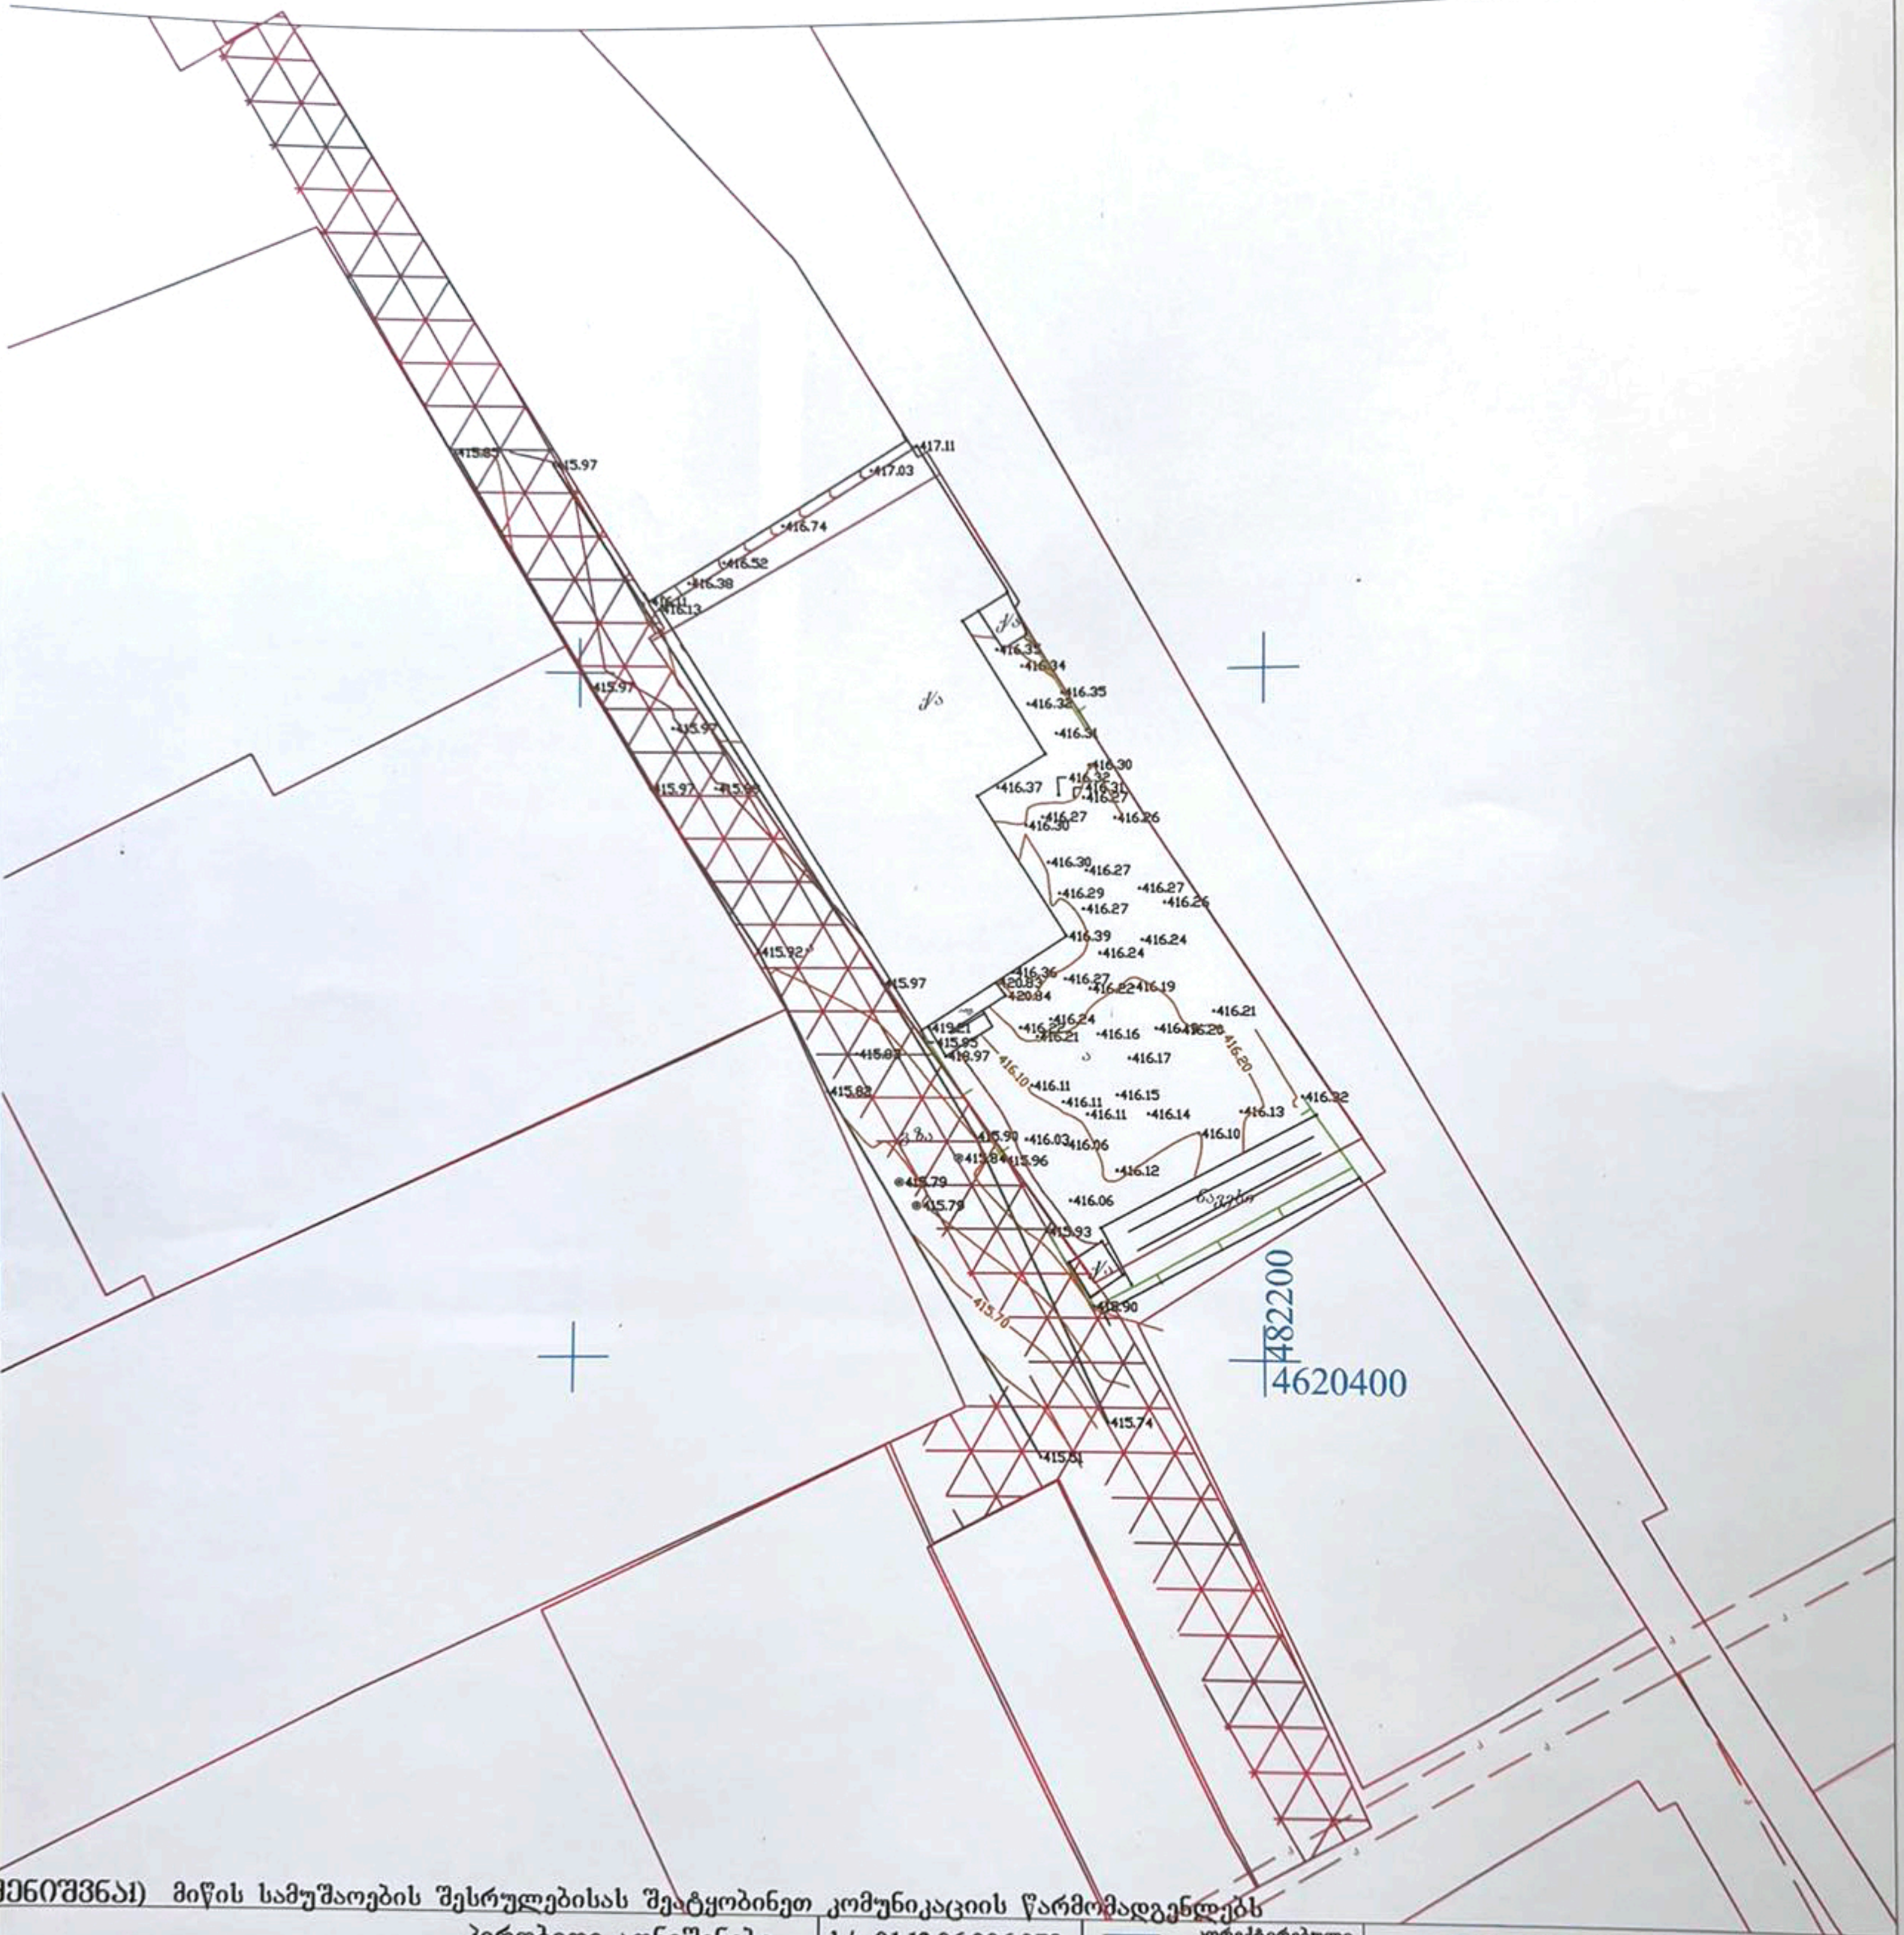

(შენიშვნა:) მიწის სამუშაოების შესრულებისას შეატყობინეთ კომუნიკაციის წარმომადგენლებს

პირობითი აღნიშვნები

ს/კ:01.13.06.006.078

მიწისქვეშა კომუნიკაციები	ნაგვეთის საზღვარი	ბუჩქი	ცოცხალი ღობე	კორექტირებული	შპს "ორიენტირი"
გაზის მილი	შენობა	ვარდის ბუჩქი	ტრანსფორმატორი	რეგისტრირებული	ტელ: +995 599-74-32-12
დენის კაბელი	არკა	დაფნა	რადიო ან ტელე ანძა	ღობე	
კანალიზაცია	სერვიტუტი	სამეთვალყურეო ჭები	ლამპიონები	ბორდიური	დირექტორი — ტოპოგრაფიული
წყლის მილი	ფარდული	ძეგლი	ელექტრო ბოძი	ბეტონი	შეასრულა — რეგისტრირებული
კავშირგაბმულობა	კიბე	შადრევანი	რკინიგზა	კედელი	დამკვეთი
	ფოთლოვანი ხე	ონკანი	იზოჰიფსი	საყრდენი კედელი	
	წიწვოვანი ხე	წყარო ან ჭა	მთავარი იზოჰიფსი	ბილიკი	მისამართი — ქ. თბილისი, ვანის ქ. N4(ნაკვ.N9)
	ხეხილის ხე	ბენზინგასამართი სადგური	კვეთა ყოველ 0.10 მ	გზის კონტური	
				ფსლატე	