ფორმატი	ტექნიკური №	პროექტის №	შენობის საპროექტო
A-0		2.42.11	gegma.dwg

პირველი სართულის გეგმა 0.00 ნიშნულზე


















საორიენტაციო სქემა KEY PLAN








№	შენიშვნა	თარიღი
1		
2		
3		
4		
5		
6		

სტადია	ფურცლის	ფურცლების

ფორმატი	მასშტაბი	კორექტირების №	შენობის საბარე
A-0		2.42.11	pegma.dwg













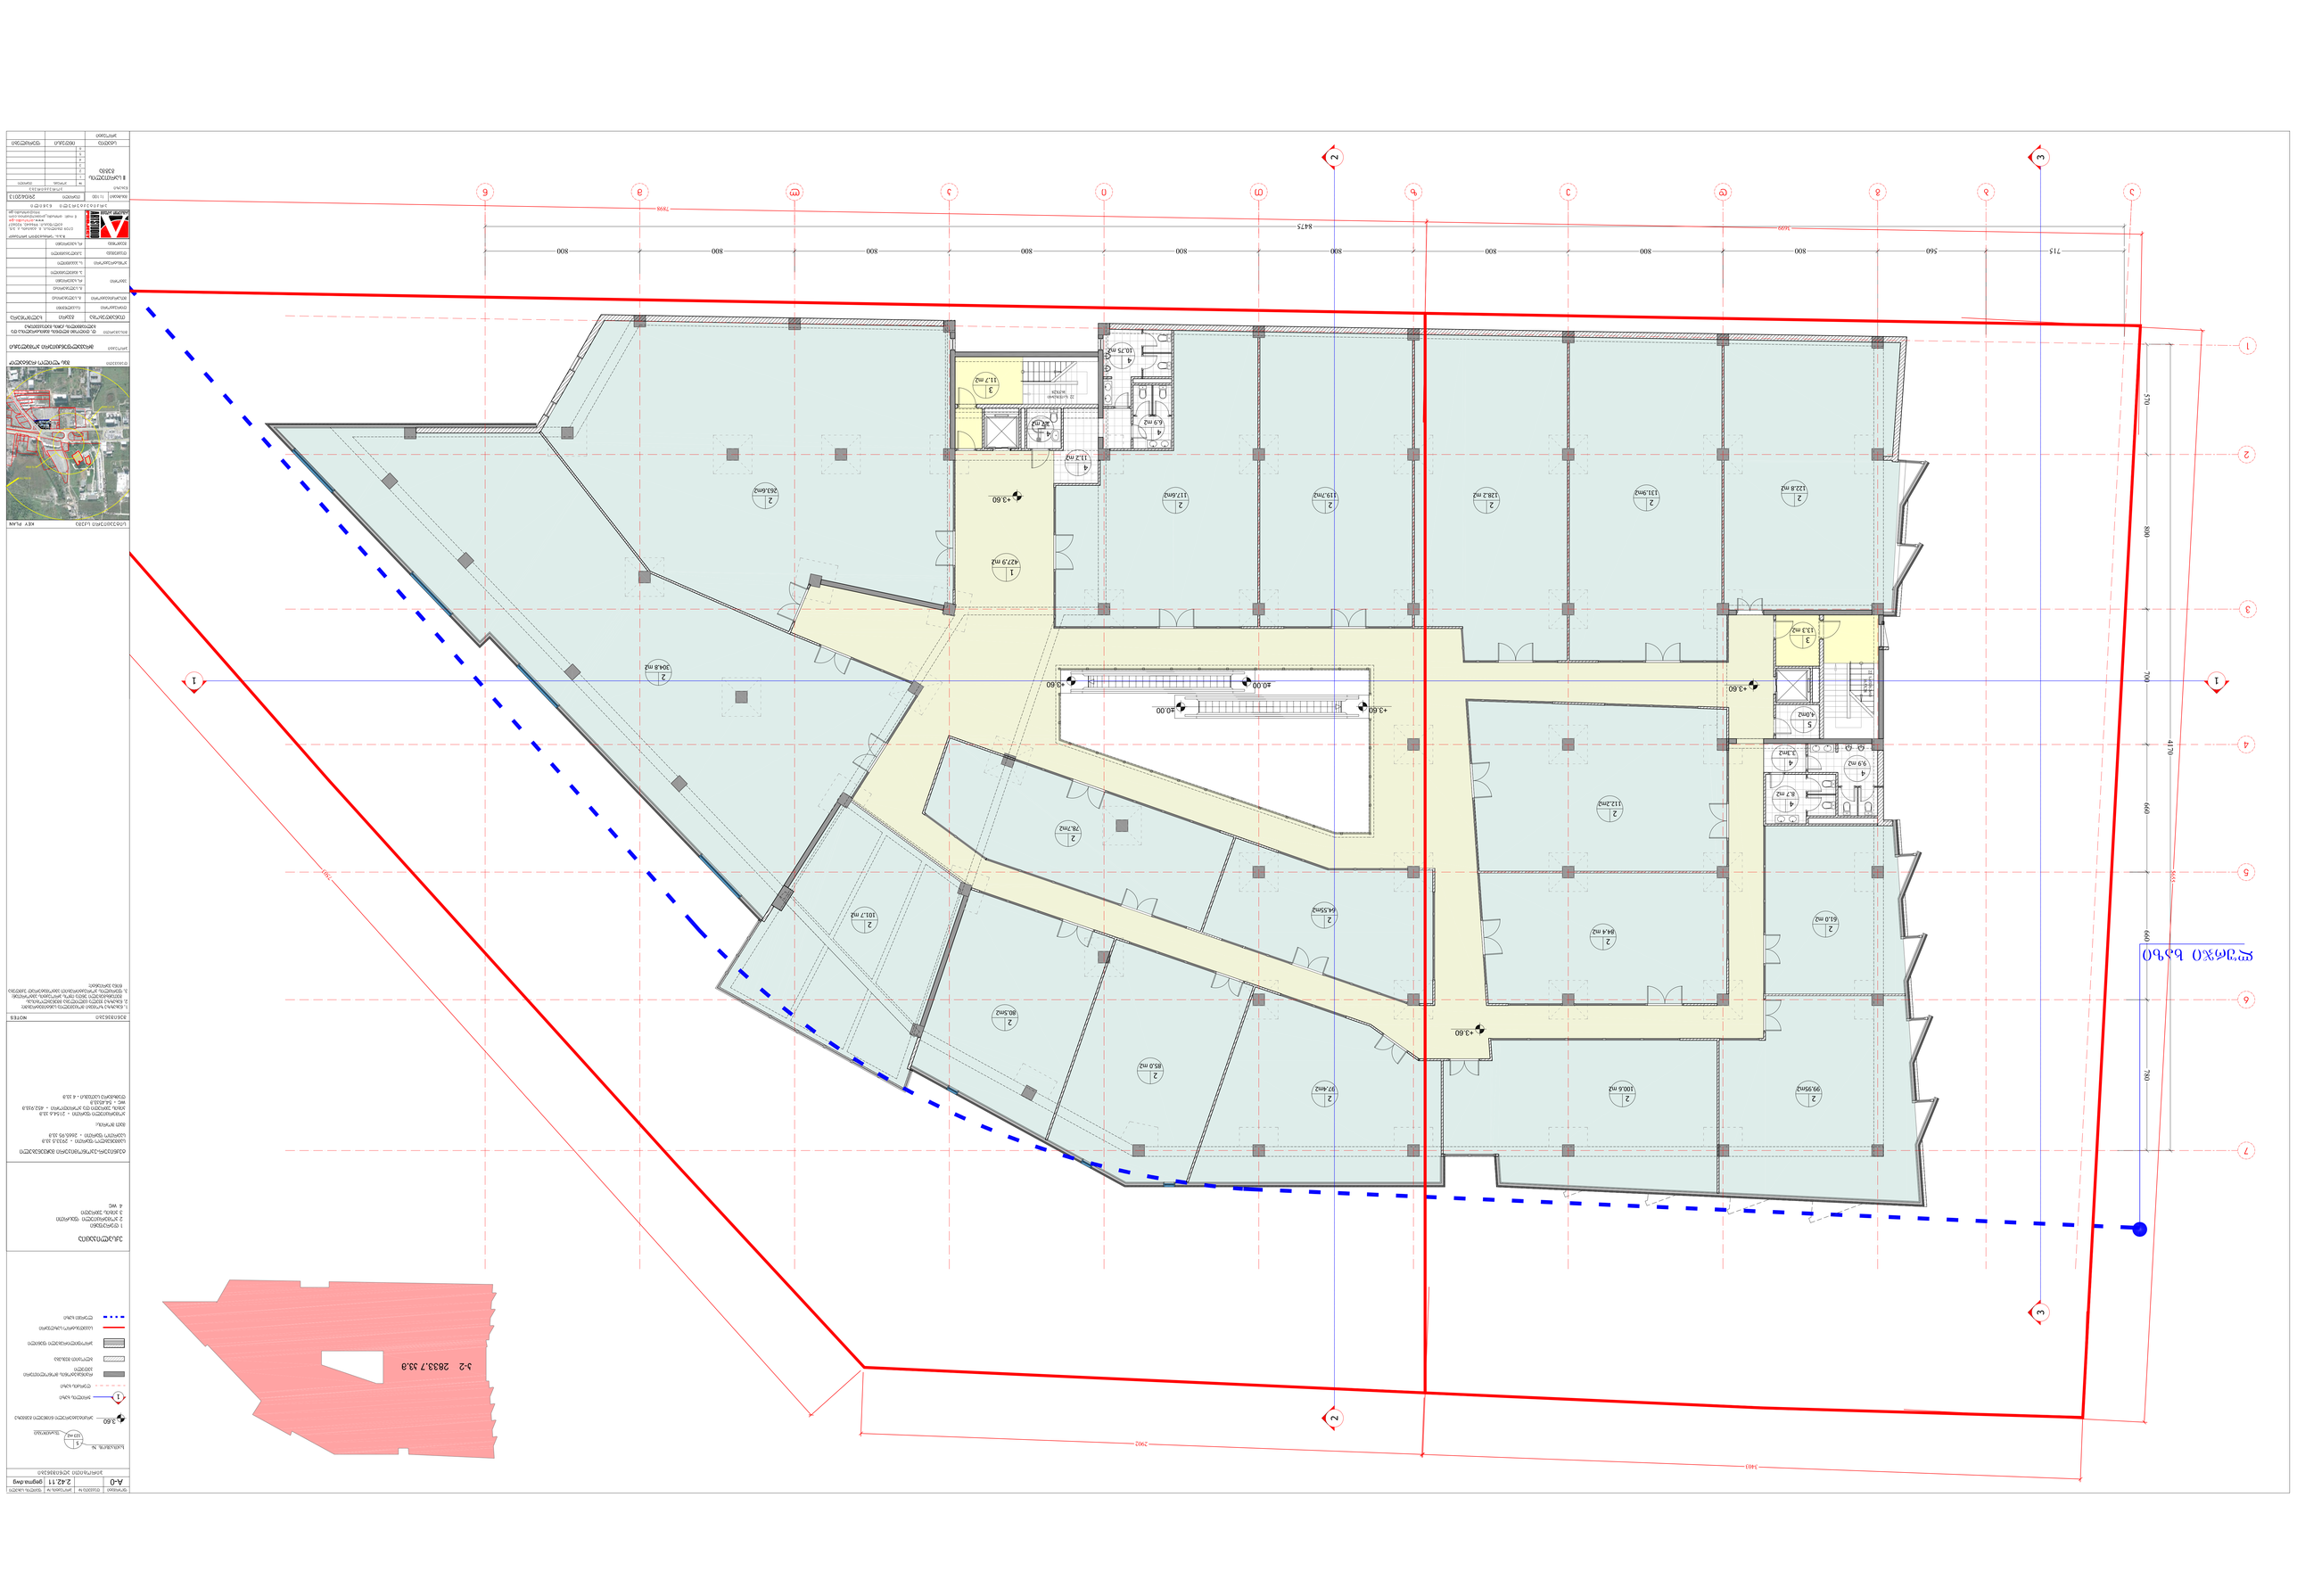
7900
8475
1020
715
560
800
800
800

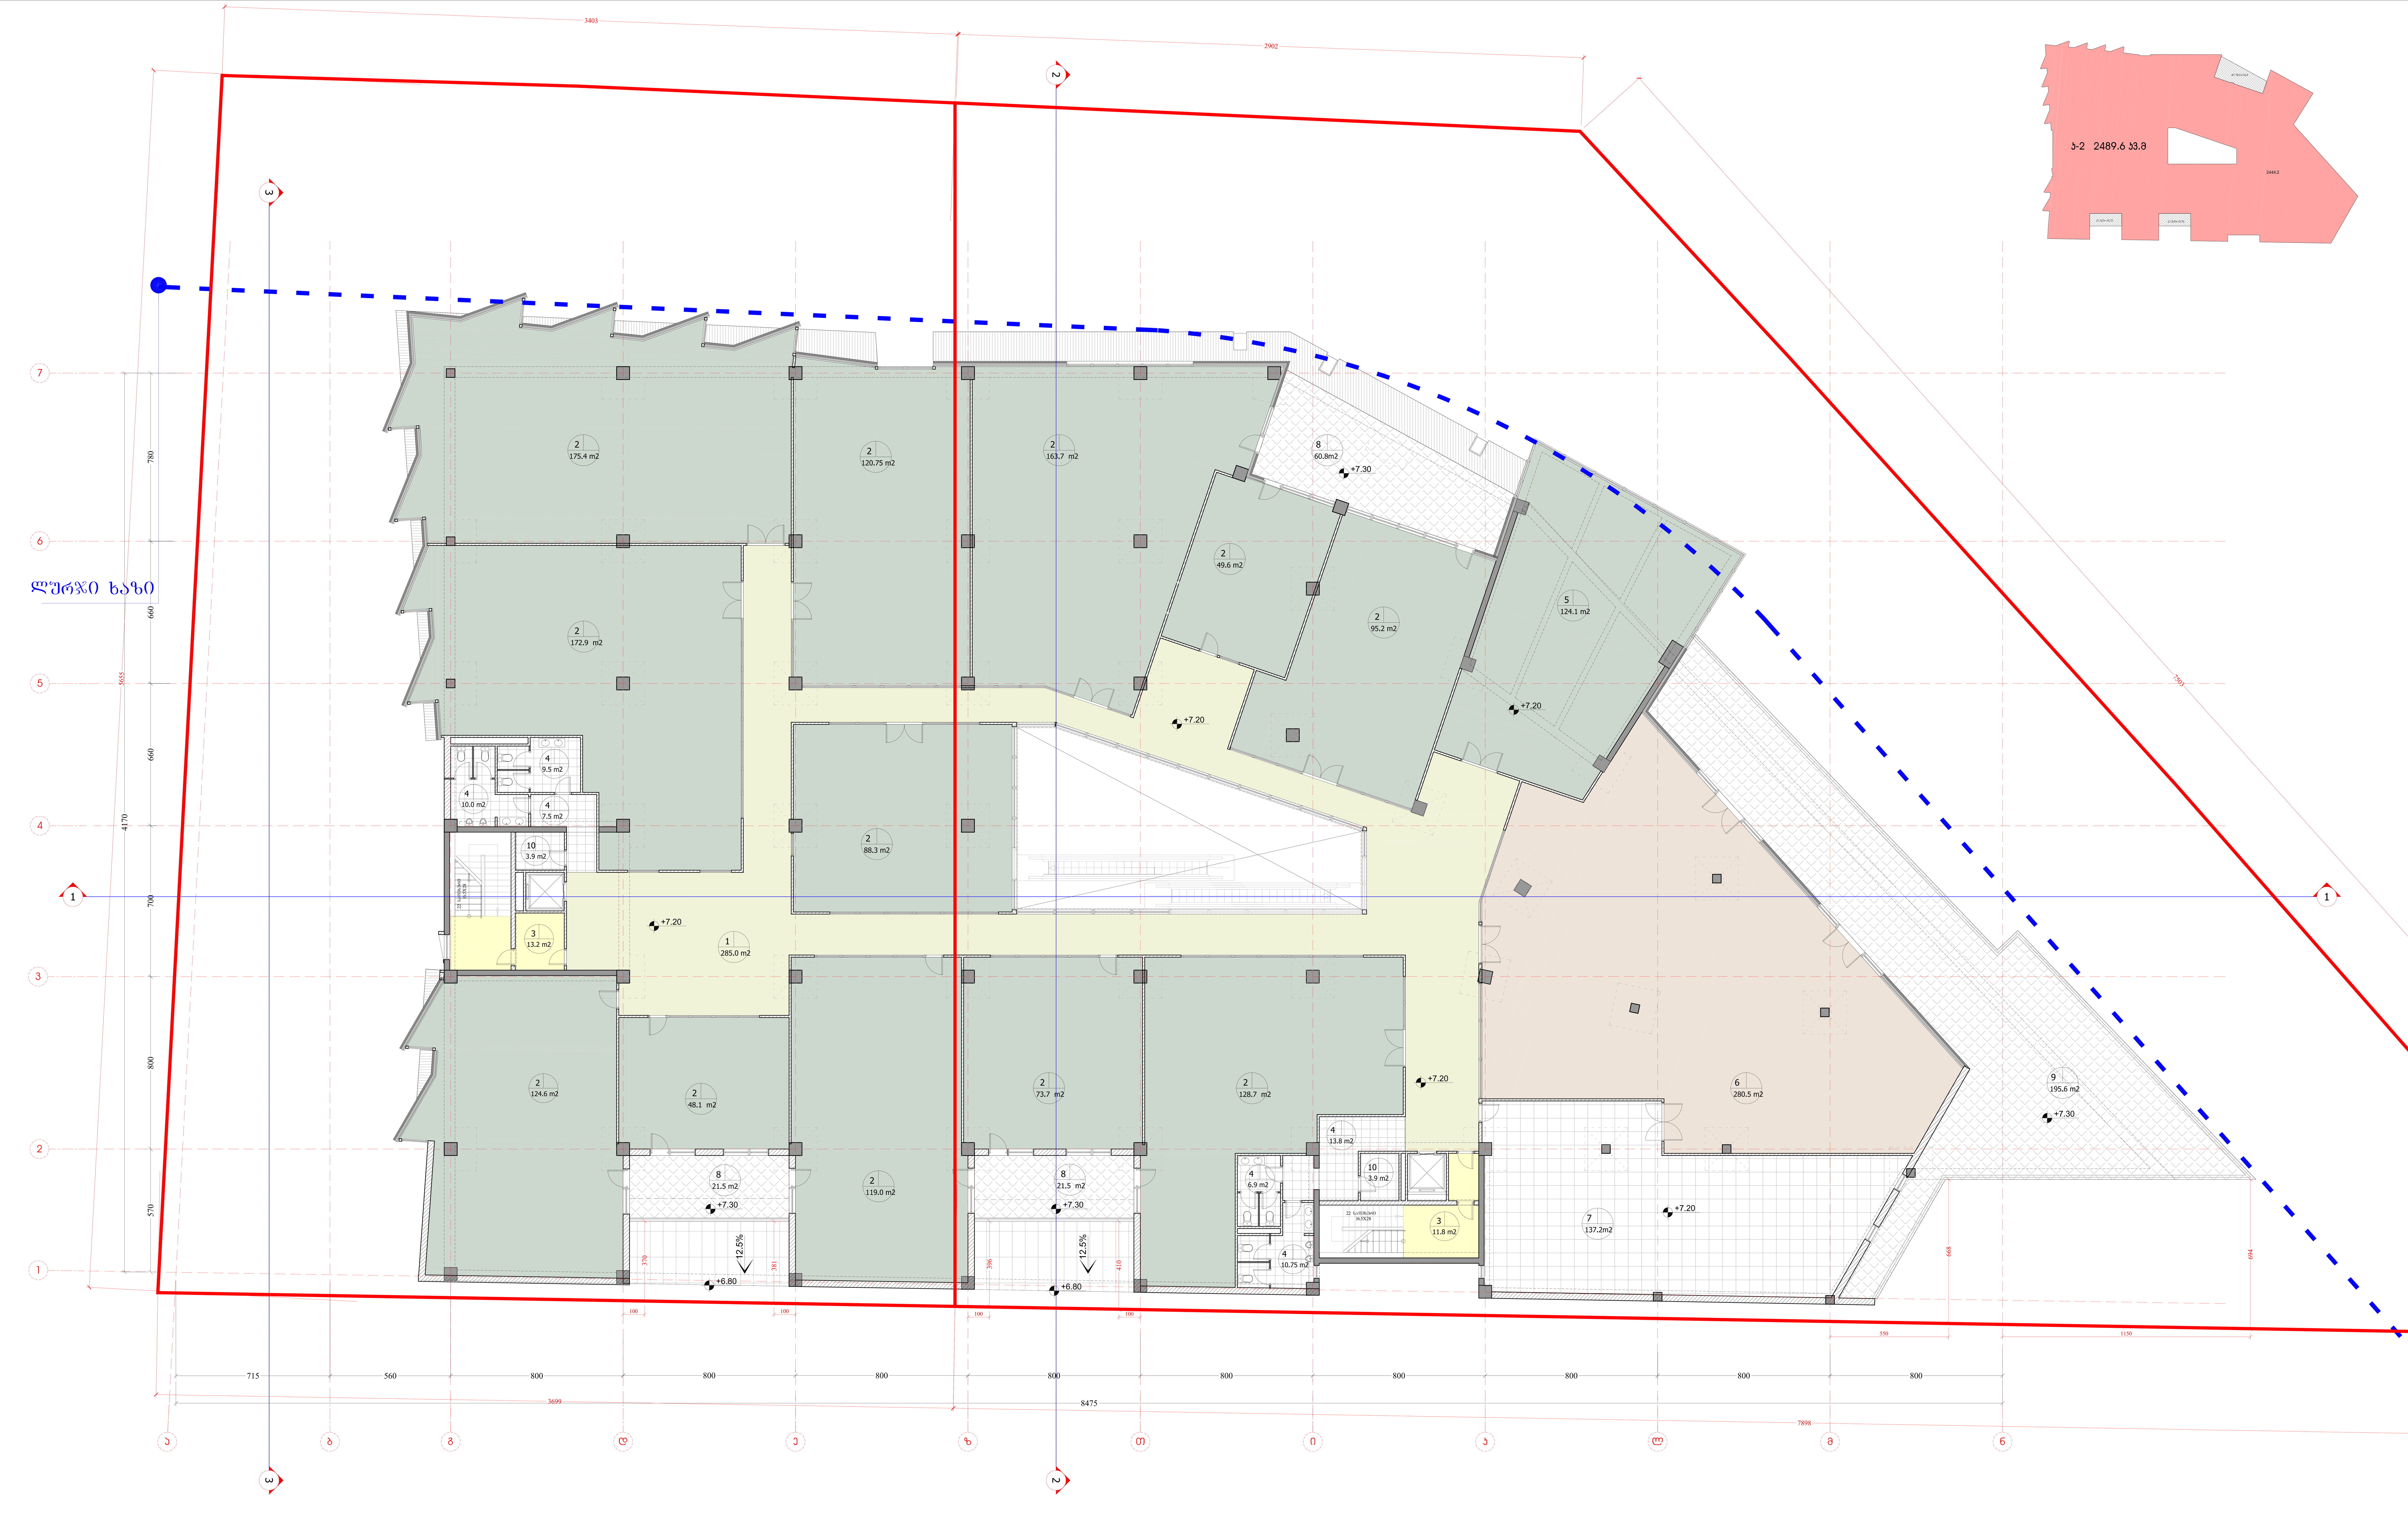

ფორმატი	დაკვეთა №	პროექტის №	ფაილის სახელი
A-0		2.42.11	gegma.dwg

პირობითი აღნიშვნები

- სათავსოს № — 5 / 123 m2 — ფართობი
- 7.30 — არქიტექტურული ნიშნული გეგმაზე
- 1 — ჭრილის ხაზი
- ღერძის ხაზი
- რკინაბეტონის მონოლითური კედელი
- ბლოკით შევსება
- პროფილირებული ფენილი
- სააღმშენებლო საზღვარი
- ლურჯი ხაზი

ექსპლიკაცია

1 დერეფანი
2 საოფისე ფართი
3 კიბის უჯრედი
4 WC
5 საკონფერენციო დარბაზი
6 სასადილო
7 სამზარეულო
8 ტერასა
9 აივანი
10 დამატებითი ფართი

ტექნიკურ-ეკონომიკური მაჩვენებელი

სამშენებლო ფართი - 2543.9 კვ.მ
საერთო ფართი - 2577.4 კვ.მ

მათ შორის:

საოფისე ფართი - 1484.05 კვ.მ
სასადილო და სამზარეულო - 417.7კვ.მ
კიბის უჯრედი და კორიდორი - 310კვ.მ
WC - 58.45კვ.მ
საზაფხულო ფართი - 299.4კვ.მ
დამხმარე სათავსი - 7.8 კვ.მ

შენიშვნები NOTES

1. ნახაზზე ზომები მოცემულია სანტიმეტრებში;
2. ნახაზზე ყველა ცვლილება მშენებლობისას შეთანხმებული უნდა იყოს პროექტის ავტორთან;
3. ფურცლის კორექტირებით ავტომატურად უქმდება წინა ვარიანტი;

სიტუაციური სქემა KEY PLAN

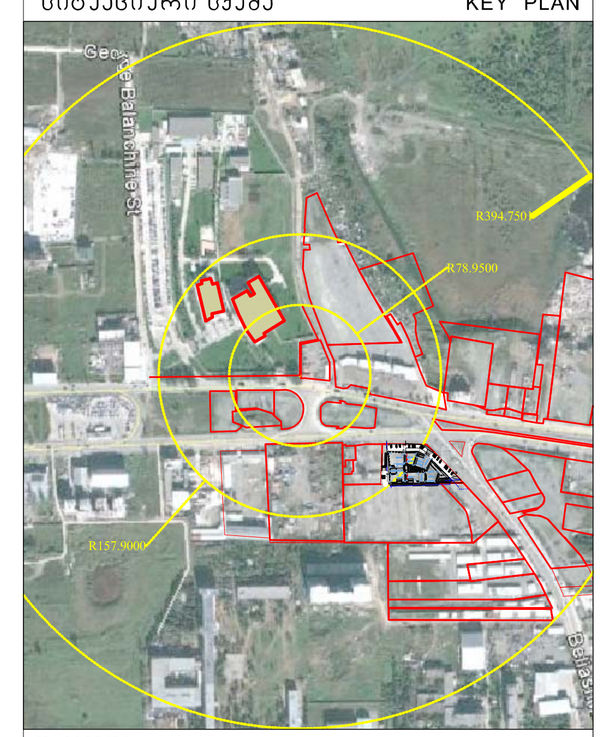

დამკვეთი: შპს "ლილო რენტალი"

პროექტი: მრავალფუნქციური კომპლექსი

მისამართი: დ. დიღომი გლდნის მაგისტრალისა და ბელიაშვილის ქუჩის გადაკვეთაზე

თანამდებობა	გვარი	ხელმოწერა
დირექტორი	ი.სკალნვინი	
მთ.არქიტექტორი	გ. სულაბერიძე	
ავტორი	გ. სულაბერიძე	
	რ. ხეცურიანი	
	ა. მამულაშვილი	
კონსტრუქტორი	ს. ჰაჰაშვილი	
დაამუშავა	ე.მალუტაშვილი	
შეამოწმა	რ. ხეცურიანი	

შ.პ.ს. "არტსტუდიო პროექტი"
0709 თბილისი, გ. ტაბიძის ქ. 3/5,
ტელ/ფაქსი: 996640, 920607
www.artstudio.ge
E mail: artstudio_project@yahoo.com
info@artstudio.ge

არქიტექტურული ნაწილი

მასშტაბი	1: 100	თარიღი	05/03/2013

ნახაზი: III სართულის გეგმა

კორექტირება

№	კორექტ.	თარიღი
1		
2		
3		
4		
5		
6		

სტადია	ინდექსი	ფურცლები
პროექტი		

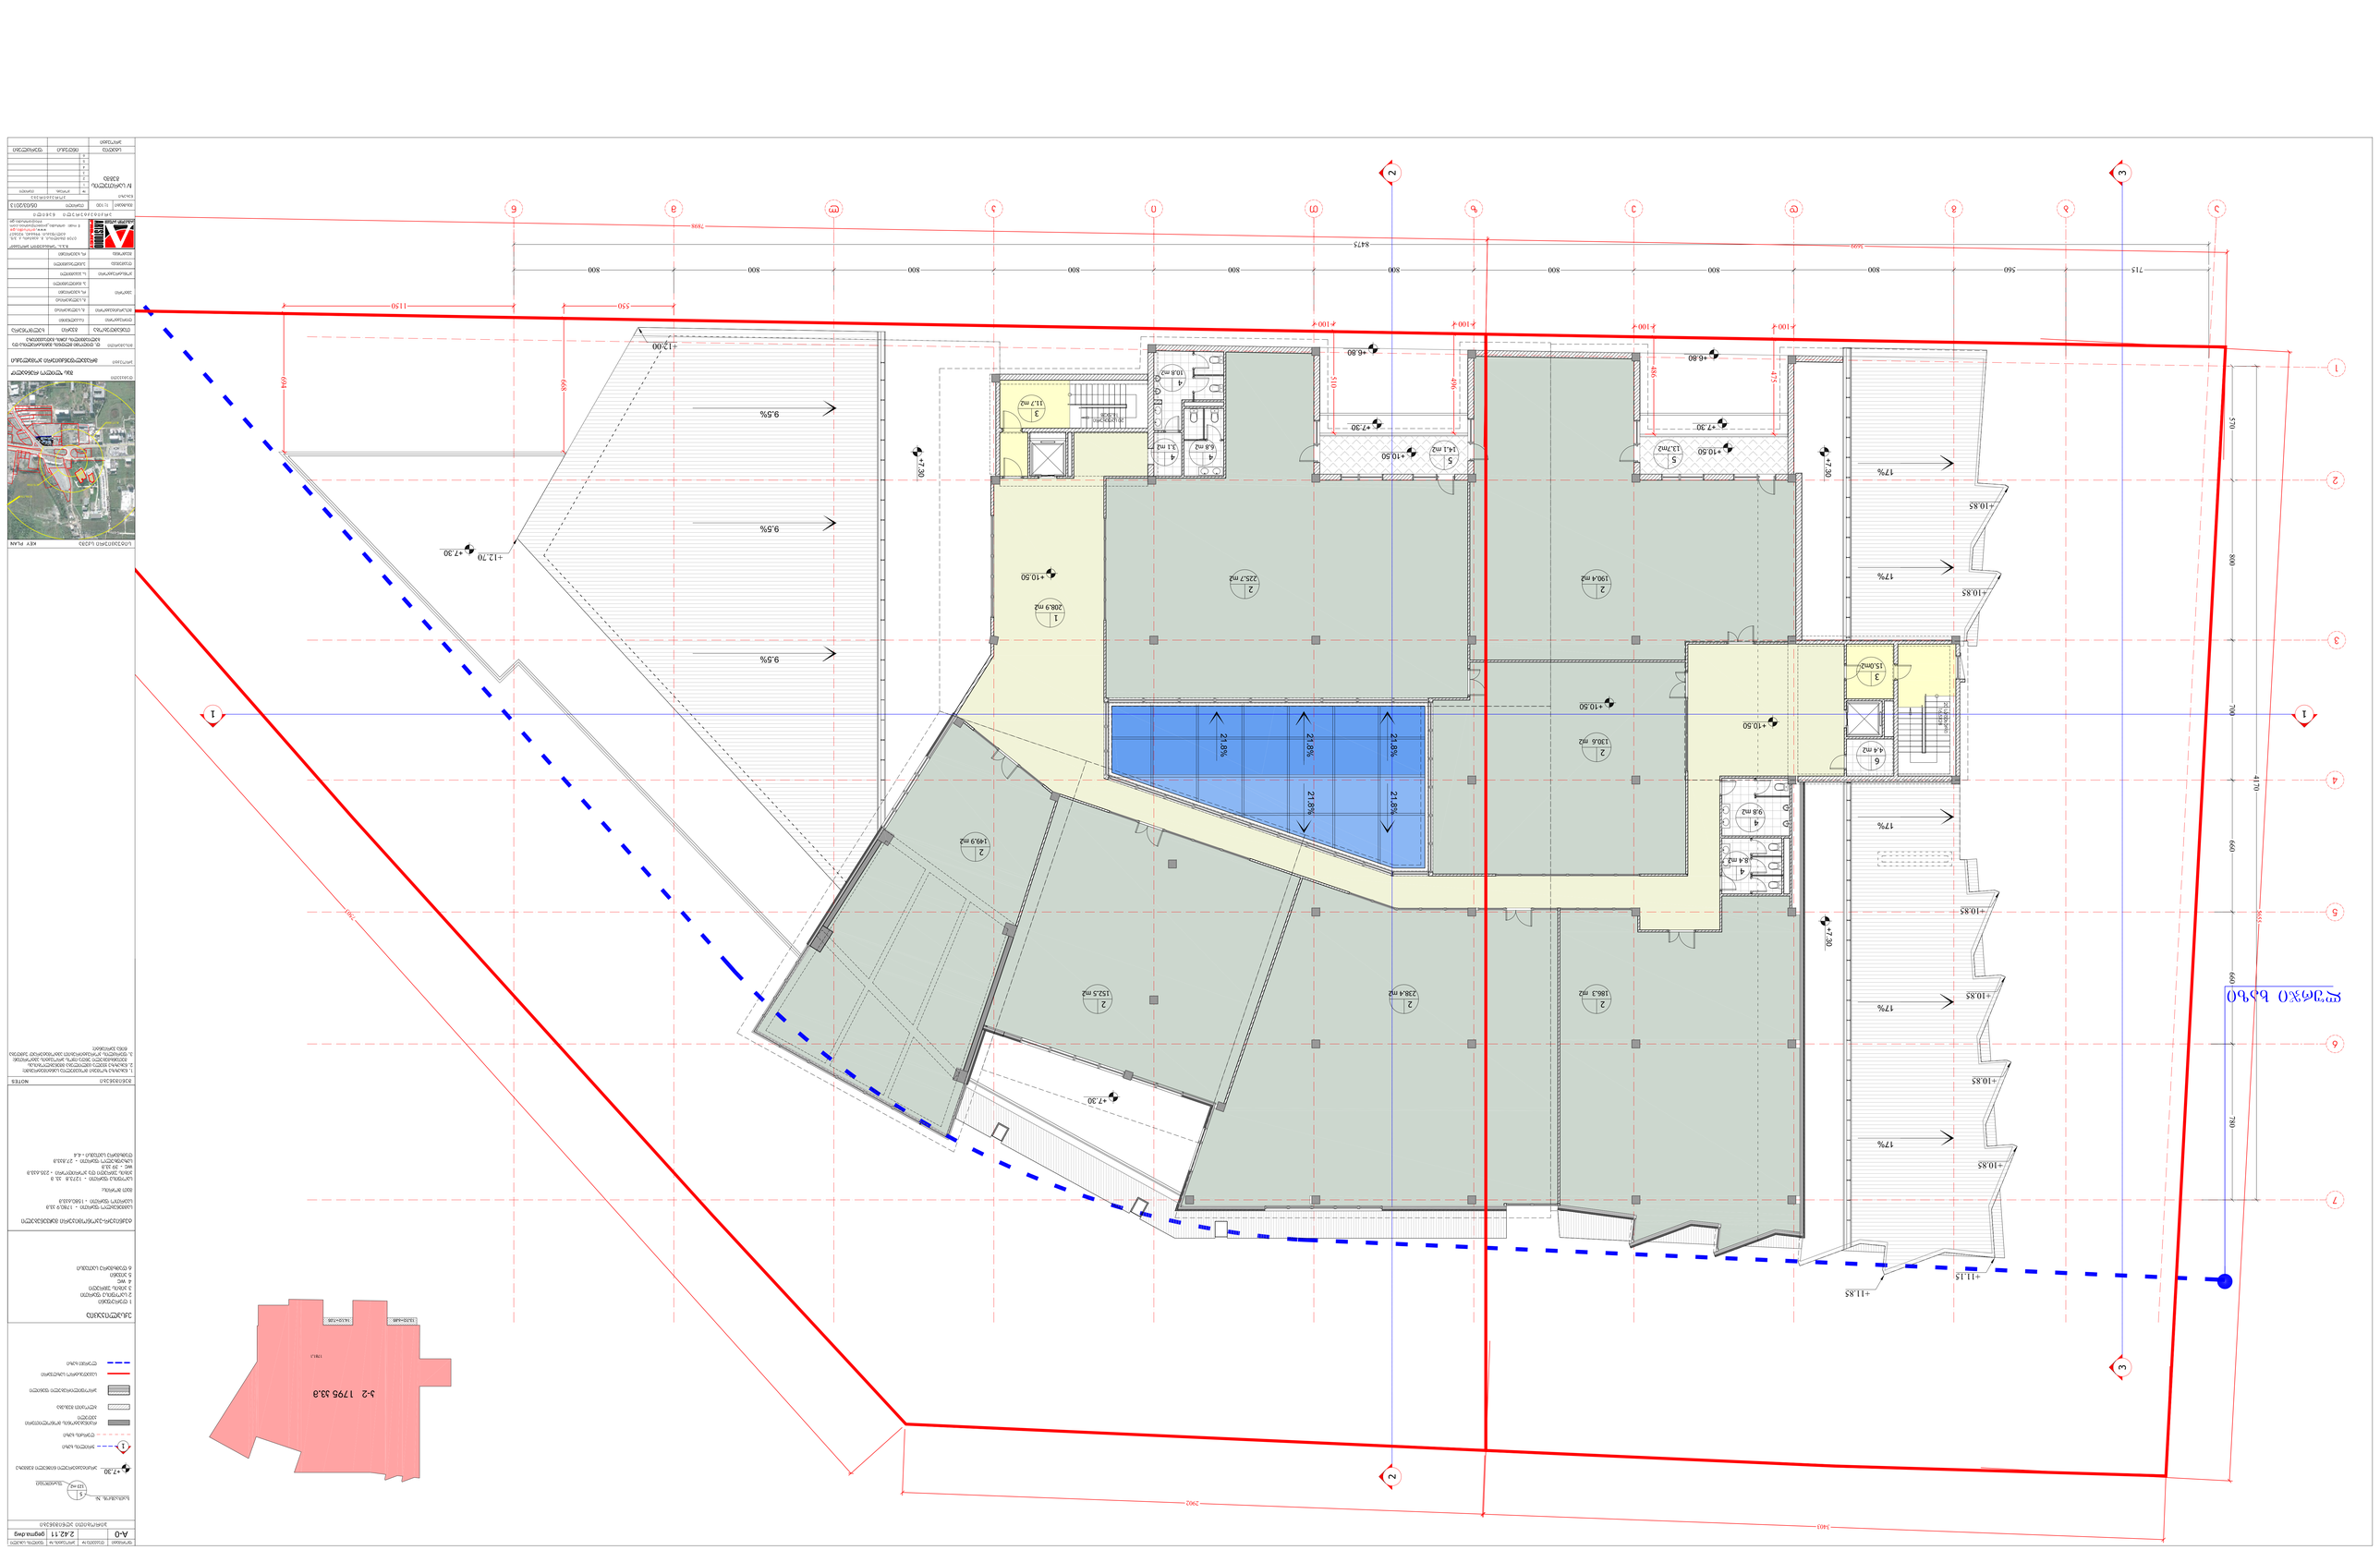


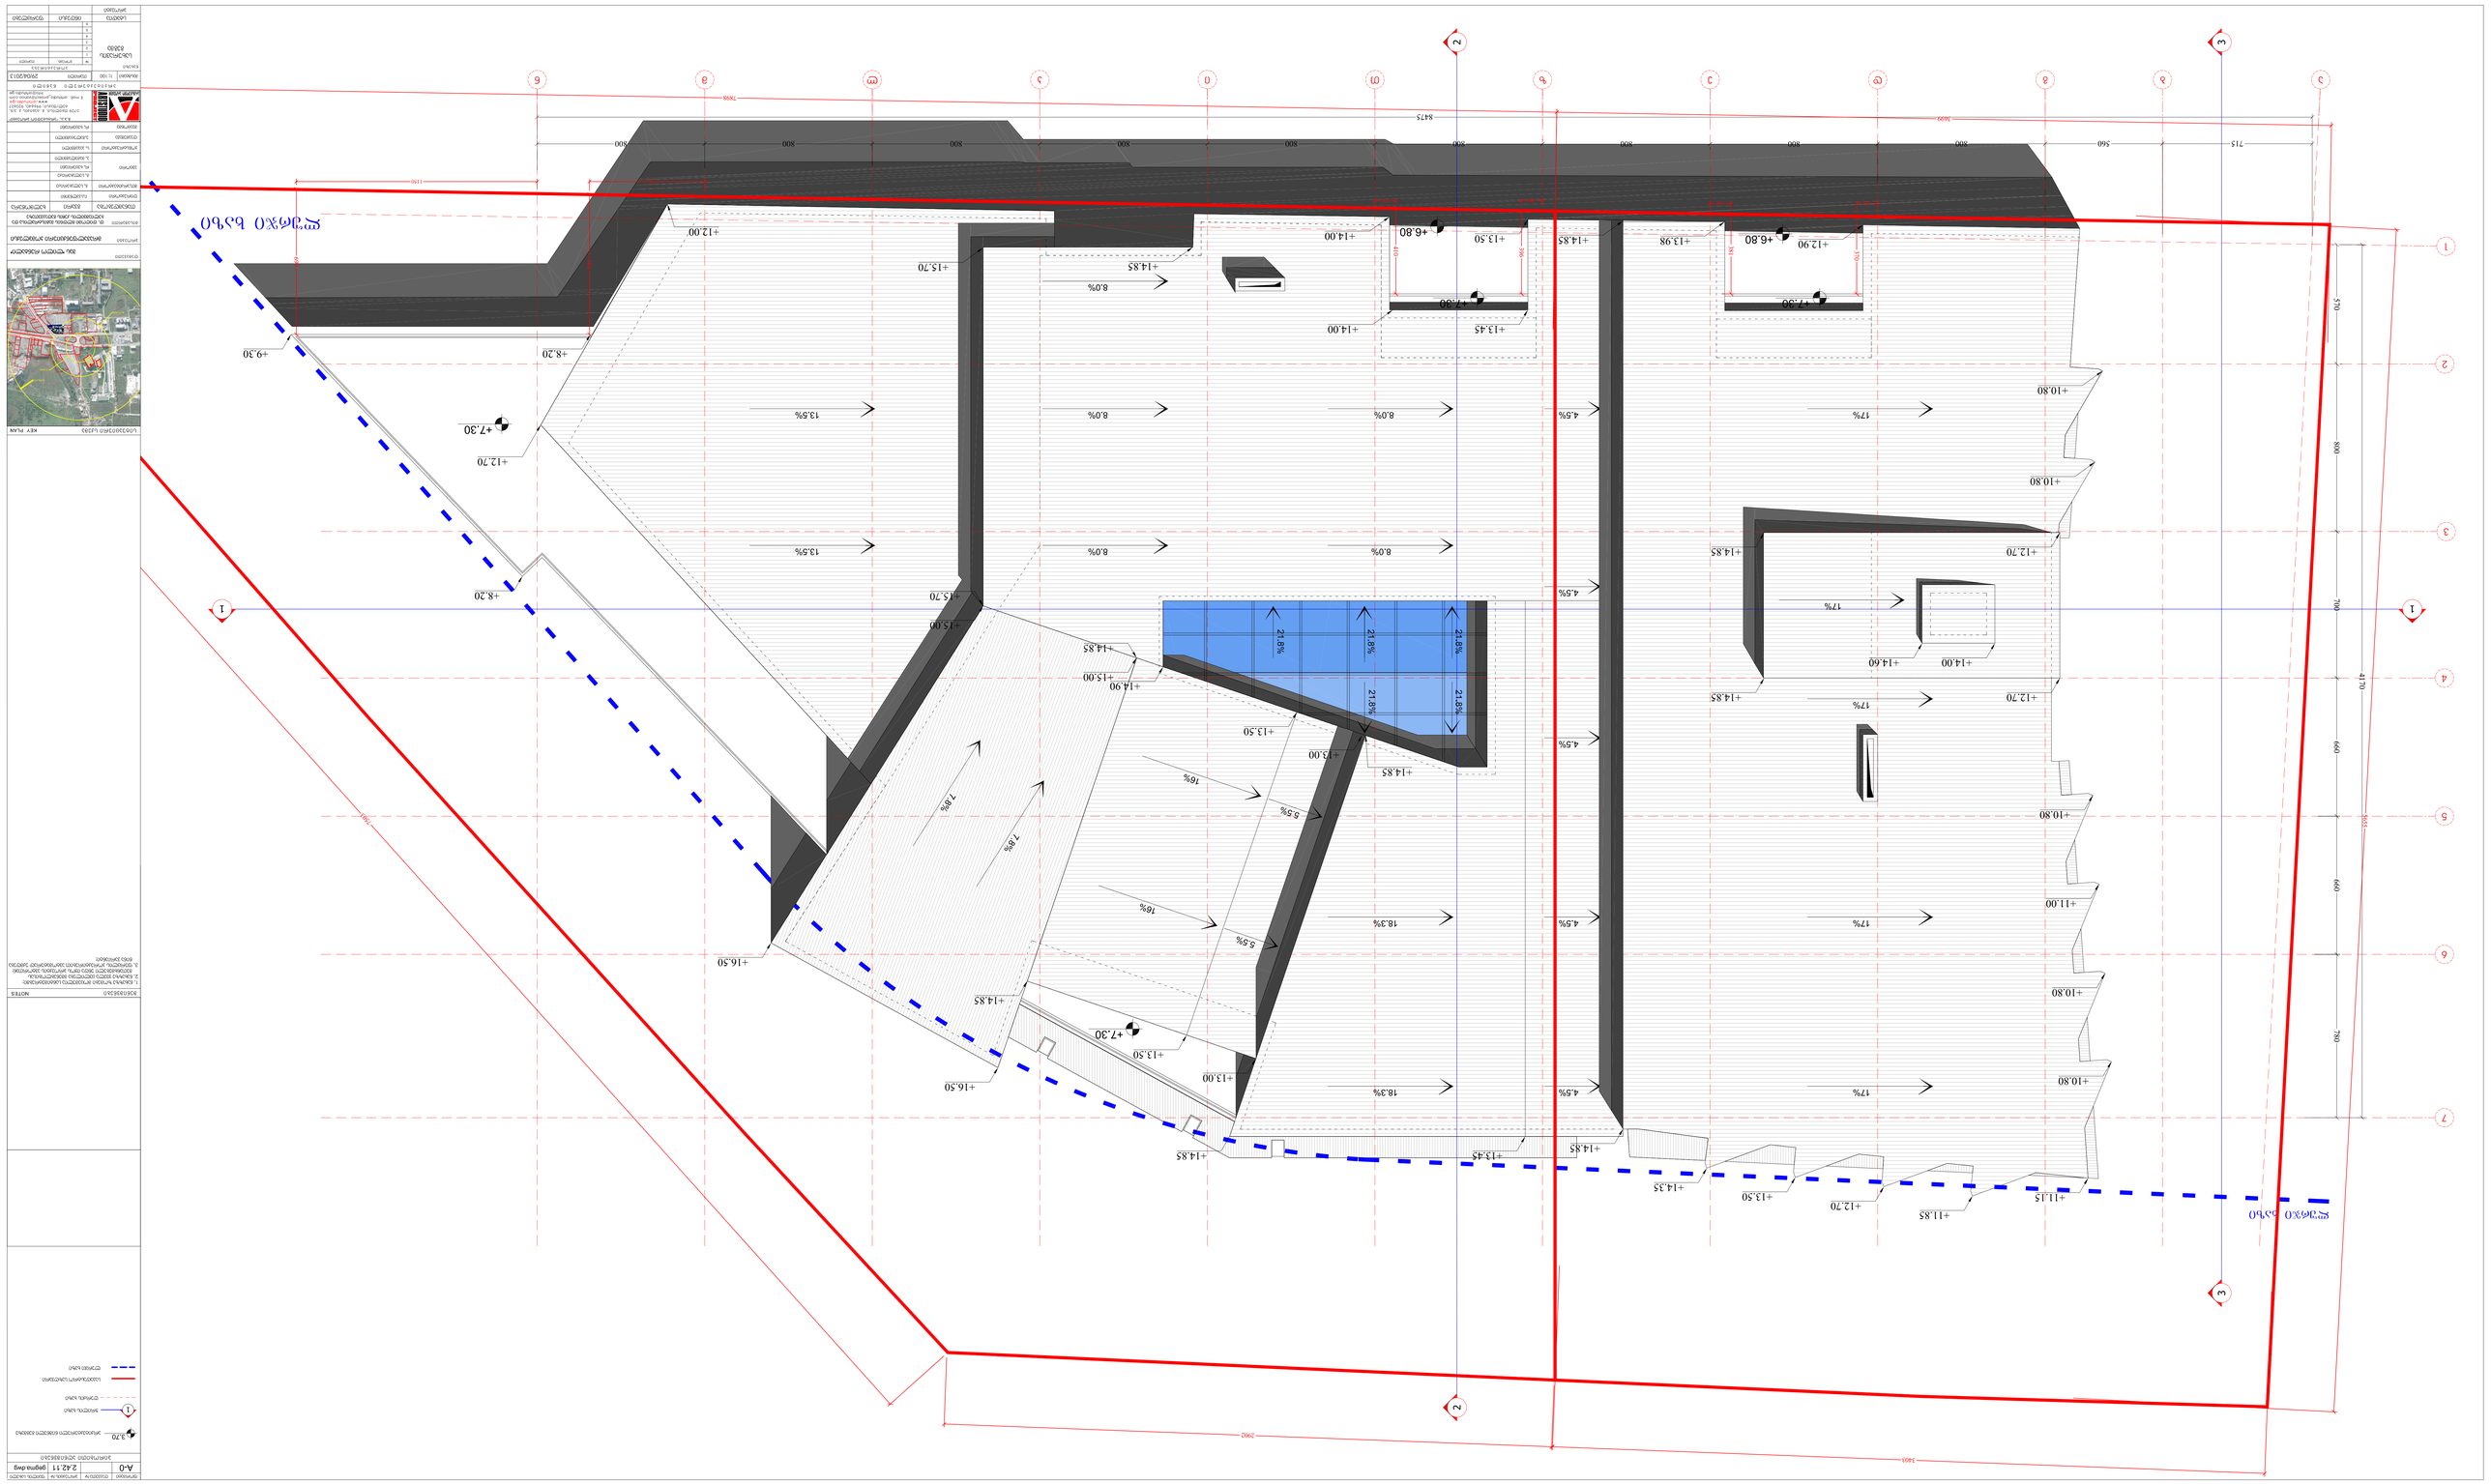













