საპროექტო ობიექტის განთავსების სქემა

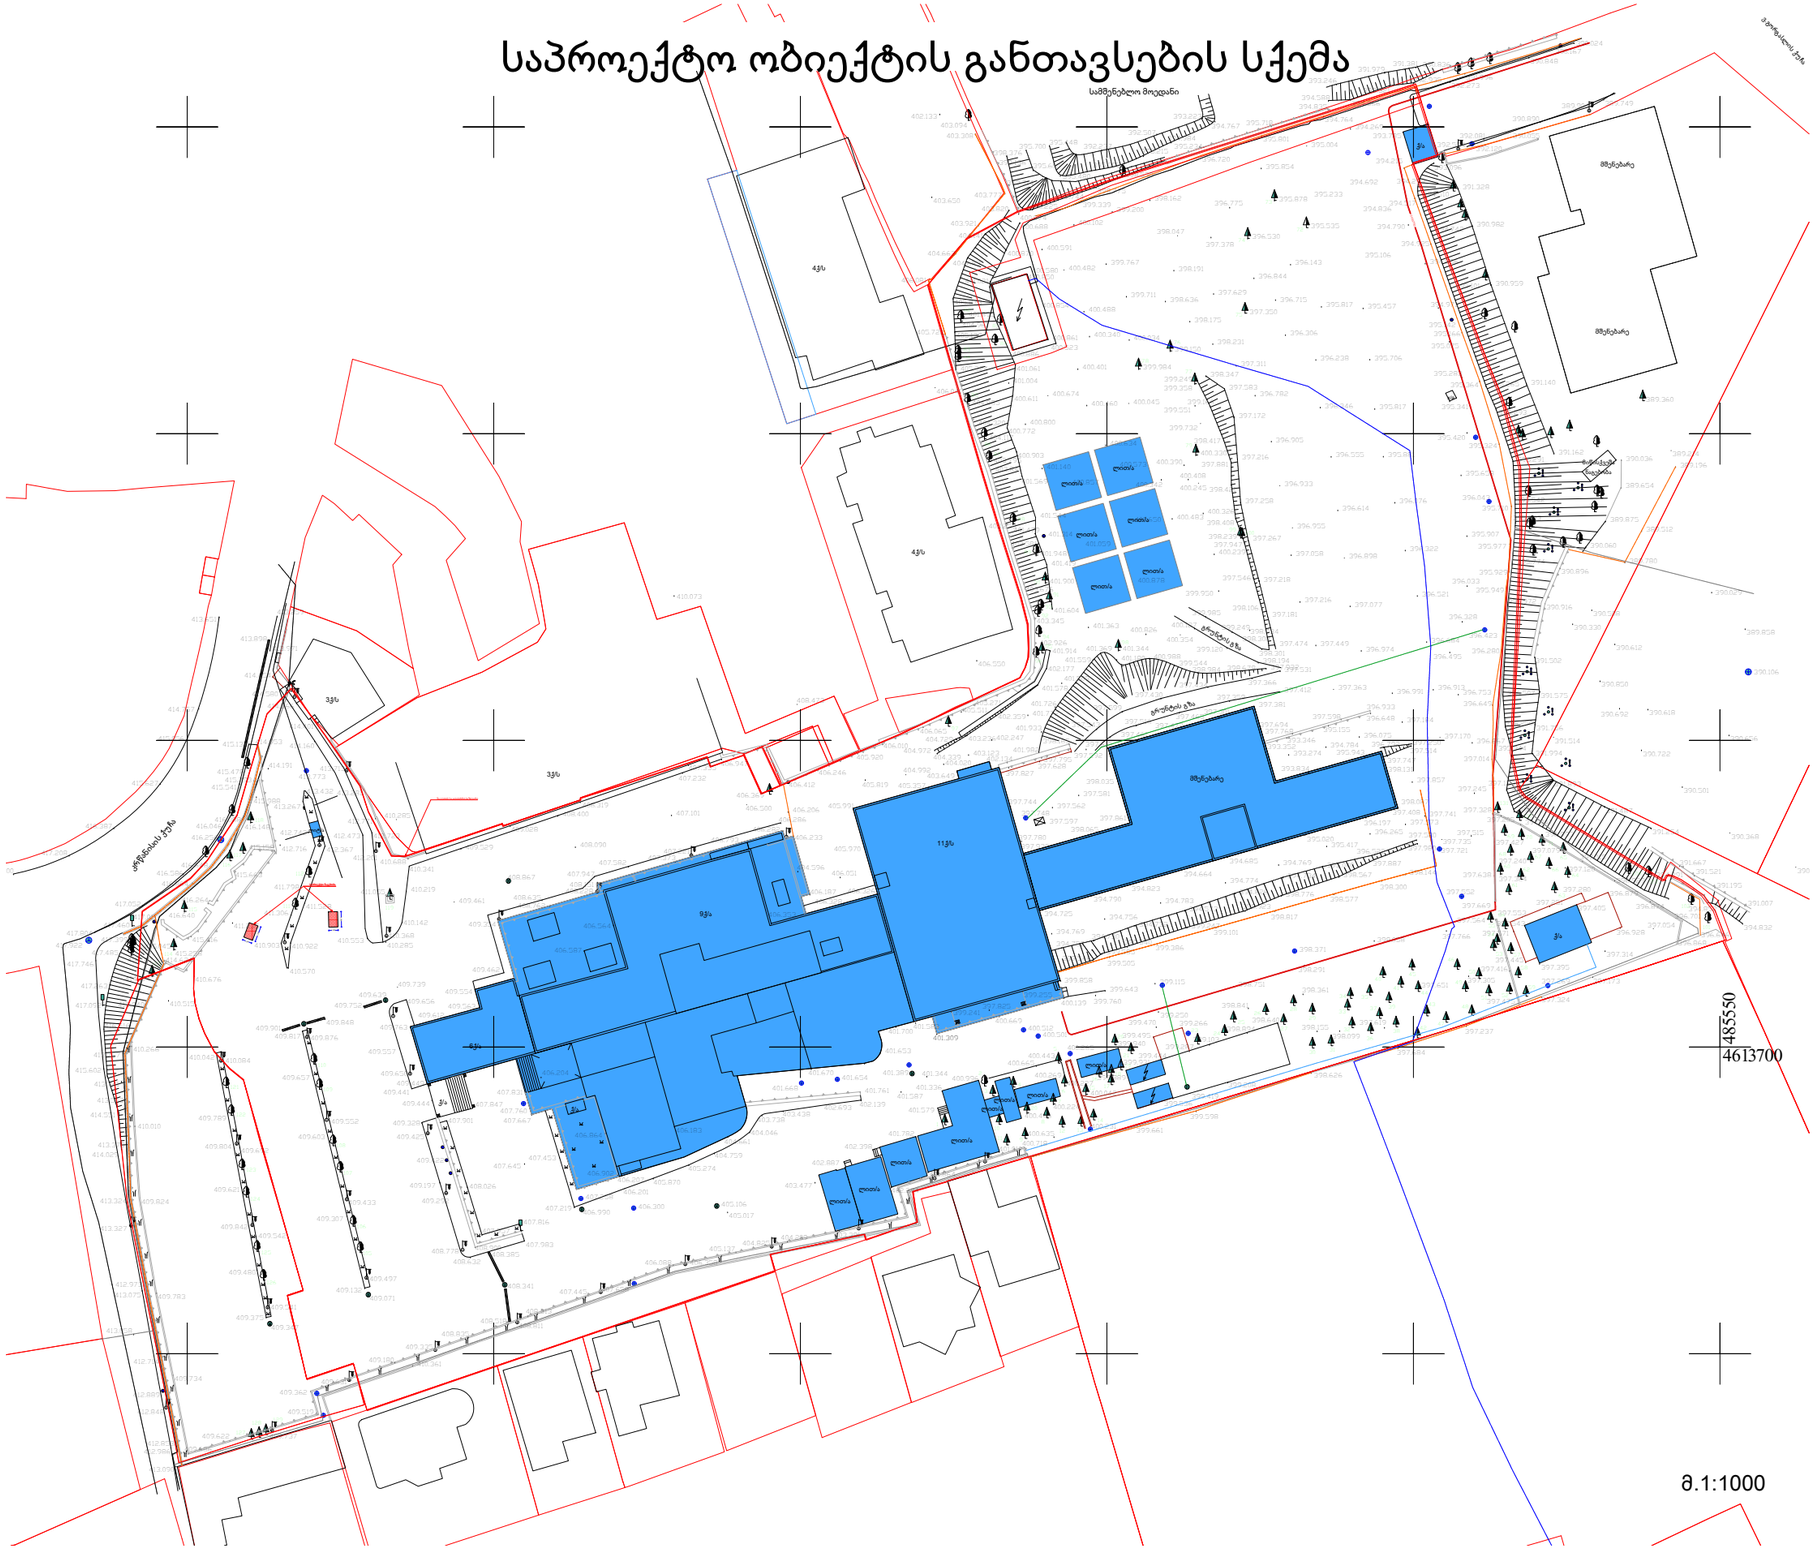

მ.1:1000

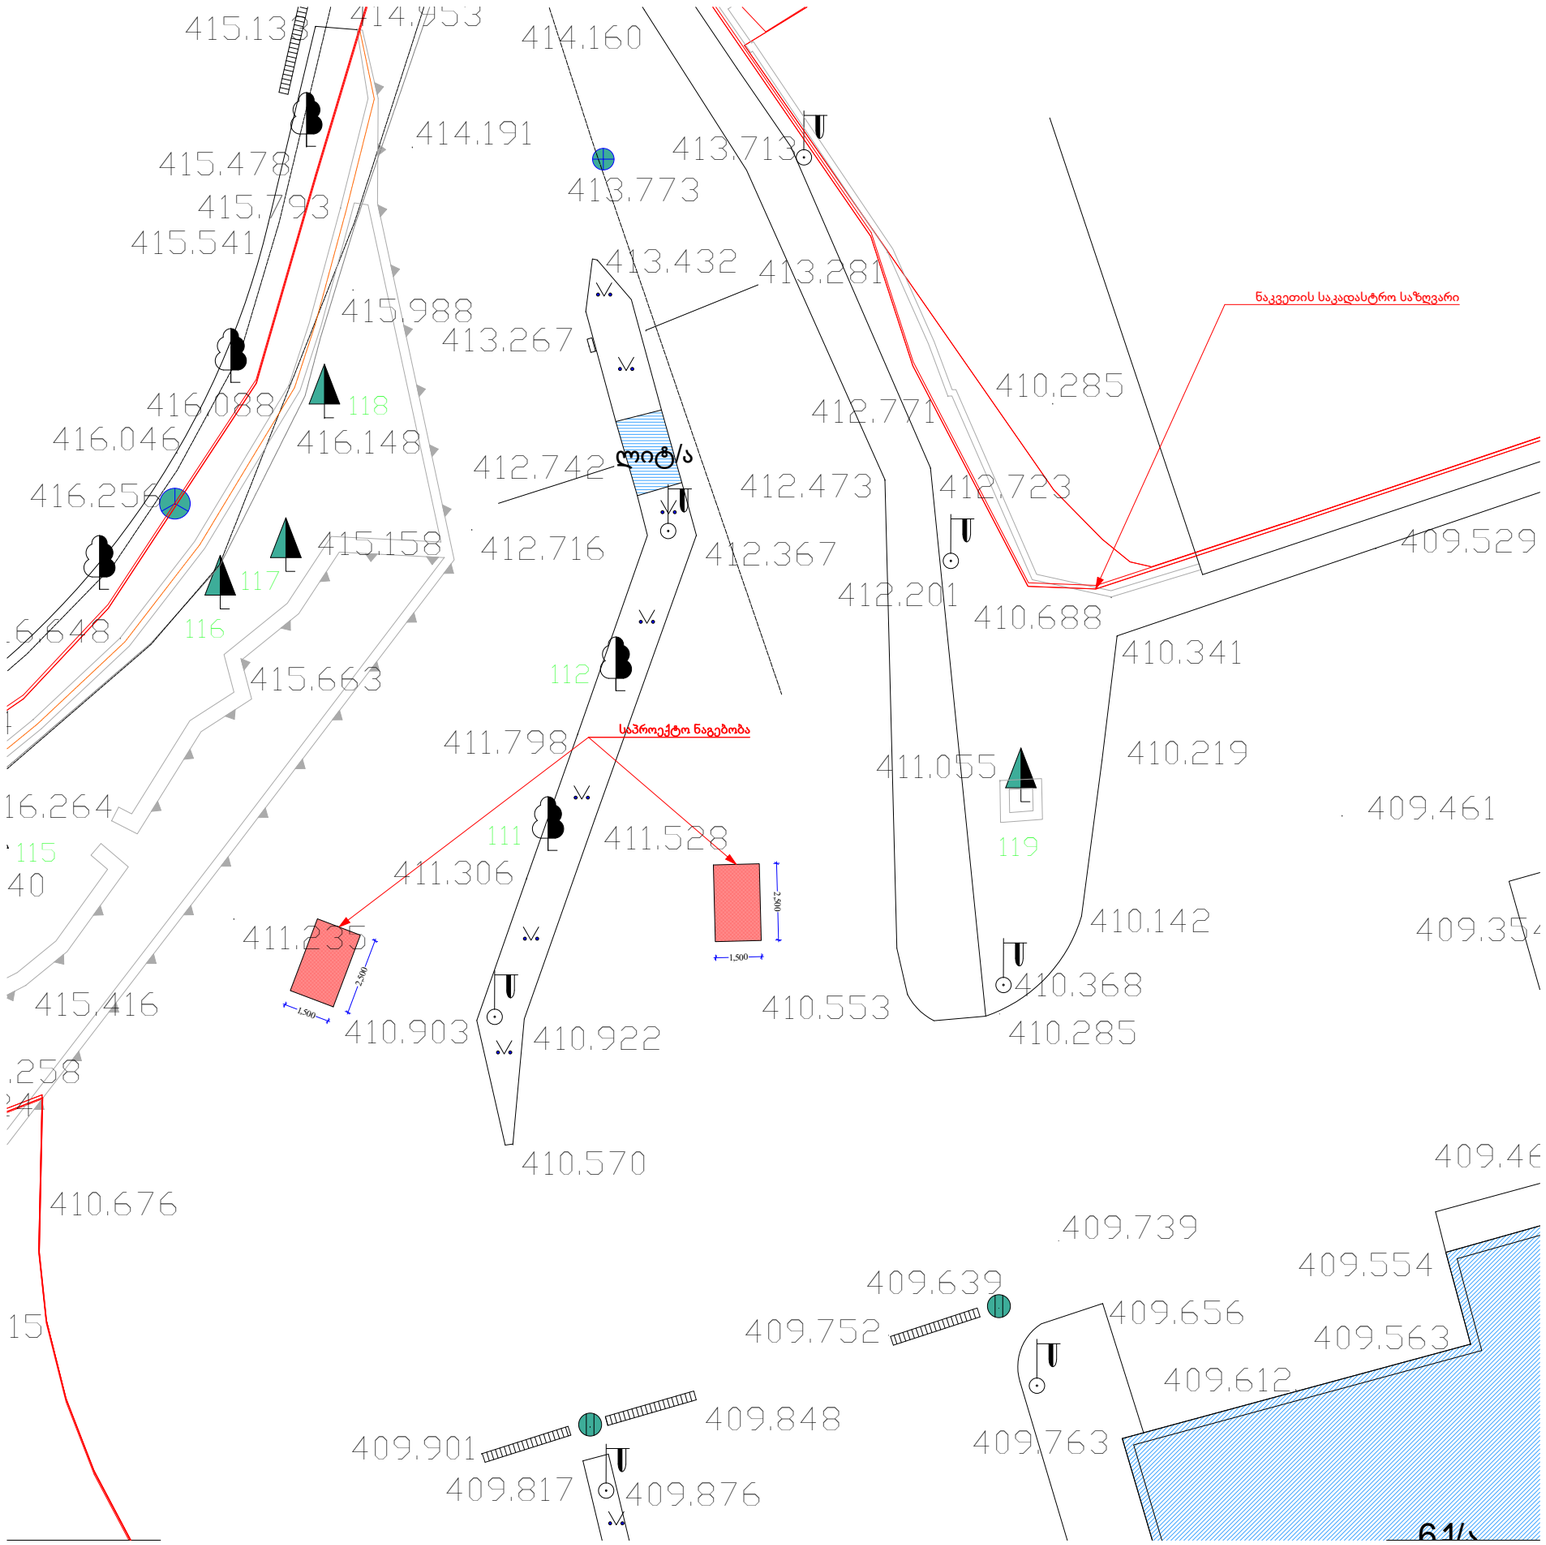
415.138
414.191
415.478
415.793
415.541
415.988
413.267
416.088
118
416.046
416.148
416.256
412.742
ლიტ/ა
415.158
412.716
412.367
117
116
415.663
112
411.798
საპროექტო ნაგებობა
111
411.528
411.306
411.235
2.500
1.500
415.416
410.903
410.922
410.570
410.676
414.160
413.773
413.713
413.432
413.281
412.771
410.285
ნაკვეთის საკადასტრო საზღვარი
412.473
412.723
412.201
410.688
409.529
410.341
411.055
119
410.219
410.142
410.368
410.553
410.285
409.461
409.739
409.554
409.639
409.656
409.752
409.563
409.612
409.763
409.848
409.901
409.817
409.876