ტოპოგრაფია

ფ №

არქიტექტურული პროექტი

გეგმარებითი ნაწილი

მრავალბინიანი
საცხოვრებელი სახლი

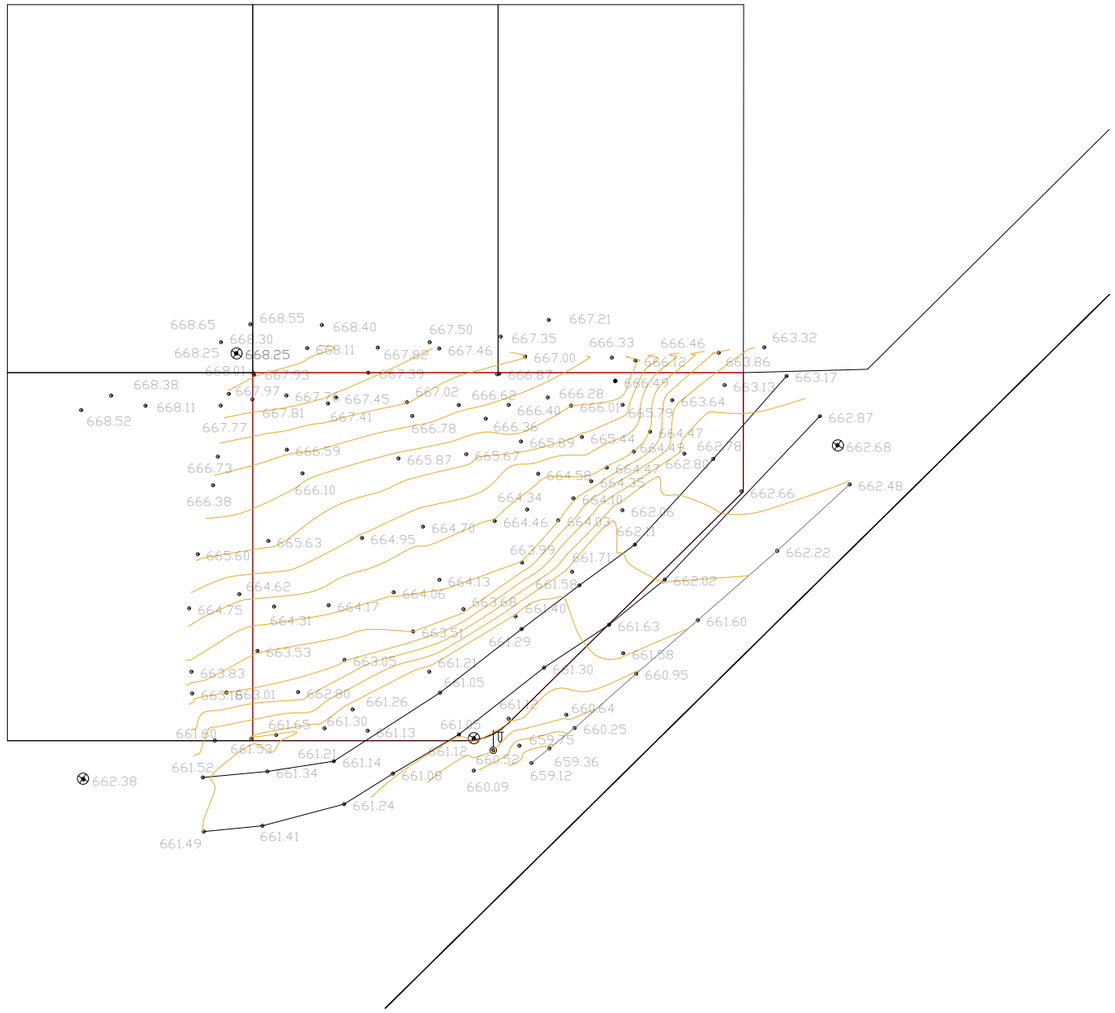

პირობითი აღნიშვნები	შენიშვნა: მიწის სამუშაოები შეათანხმეთ შესაბამის კომუნიკაციის წარმომადგენლებთან				პროექცია UTM 38N საკოორდინატო სისტემა WGS 84
მიწისქვეშა კომუნიკაციები	ნაკეთის საზღვარი	ბუჩქი	ცოცხალი ღობე		ღობე
	შენობა	გაზონი	ხეების რიგი		ბორდიური
კანალიზაცია	არკა	სამეთვალყურეო ჭები	ტრანსფორმატორი		ბეტონი
დენის კაბელი	ფარდული	ძეგლი	რადიო ან ტელე ანძა		კედელი
	კიბე	შადრევანი	ლამპიონები		საყრდენი კედელი
გაზის მილი	ფოთლოვანი ხე	ონკანი	ელექტრო ბოძი		ბილიკი
წყლის მილი	წიწვოვანი ხე	წყარო ან ჭა	რკინიგზა		გზის კონტური
	ხეხილის ხე	ბენზინგასამართი სადგური	იზოჰიფსი		ფლატე
კავშირგაბმულობა	პალმა	მაღალი ძაბვის გადამცემი	მთავარი იზოჰიფსი		წყლის კონტური

M 1:500

დირექტორი			
პრ. ავტორი			
შეასრულა			
ფურც.	ფურც.	ფორმატი	მასშტაბი
		A 3	
			თარიღი
			27.06.18

სტადია

პროექტის შეთანხმება
მშენებლობის ნებართვა

შპს არქიბრამ

ARCHIGRAM

გენგეგმა

ფ №

არქიტექტურული პროექტი

გეგმარებითი ნაწილი

მრავალბინიანი
საცხოვრებელი სახლი

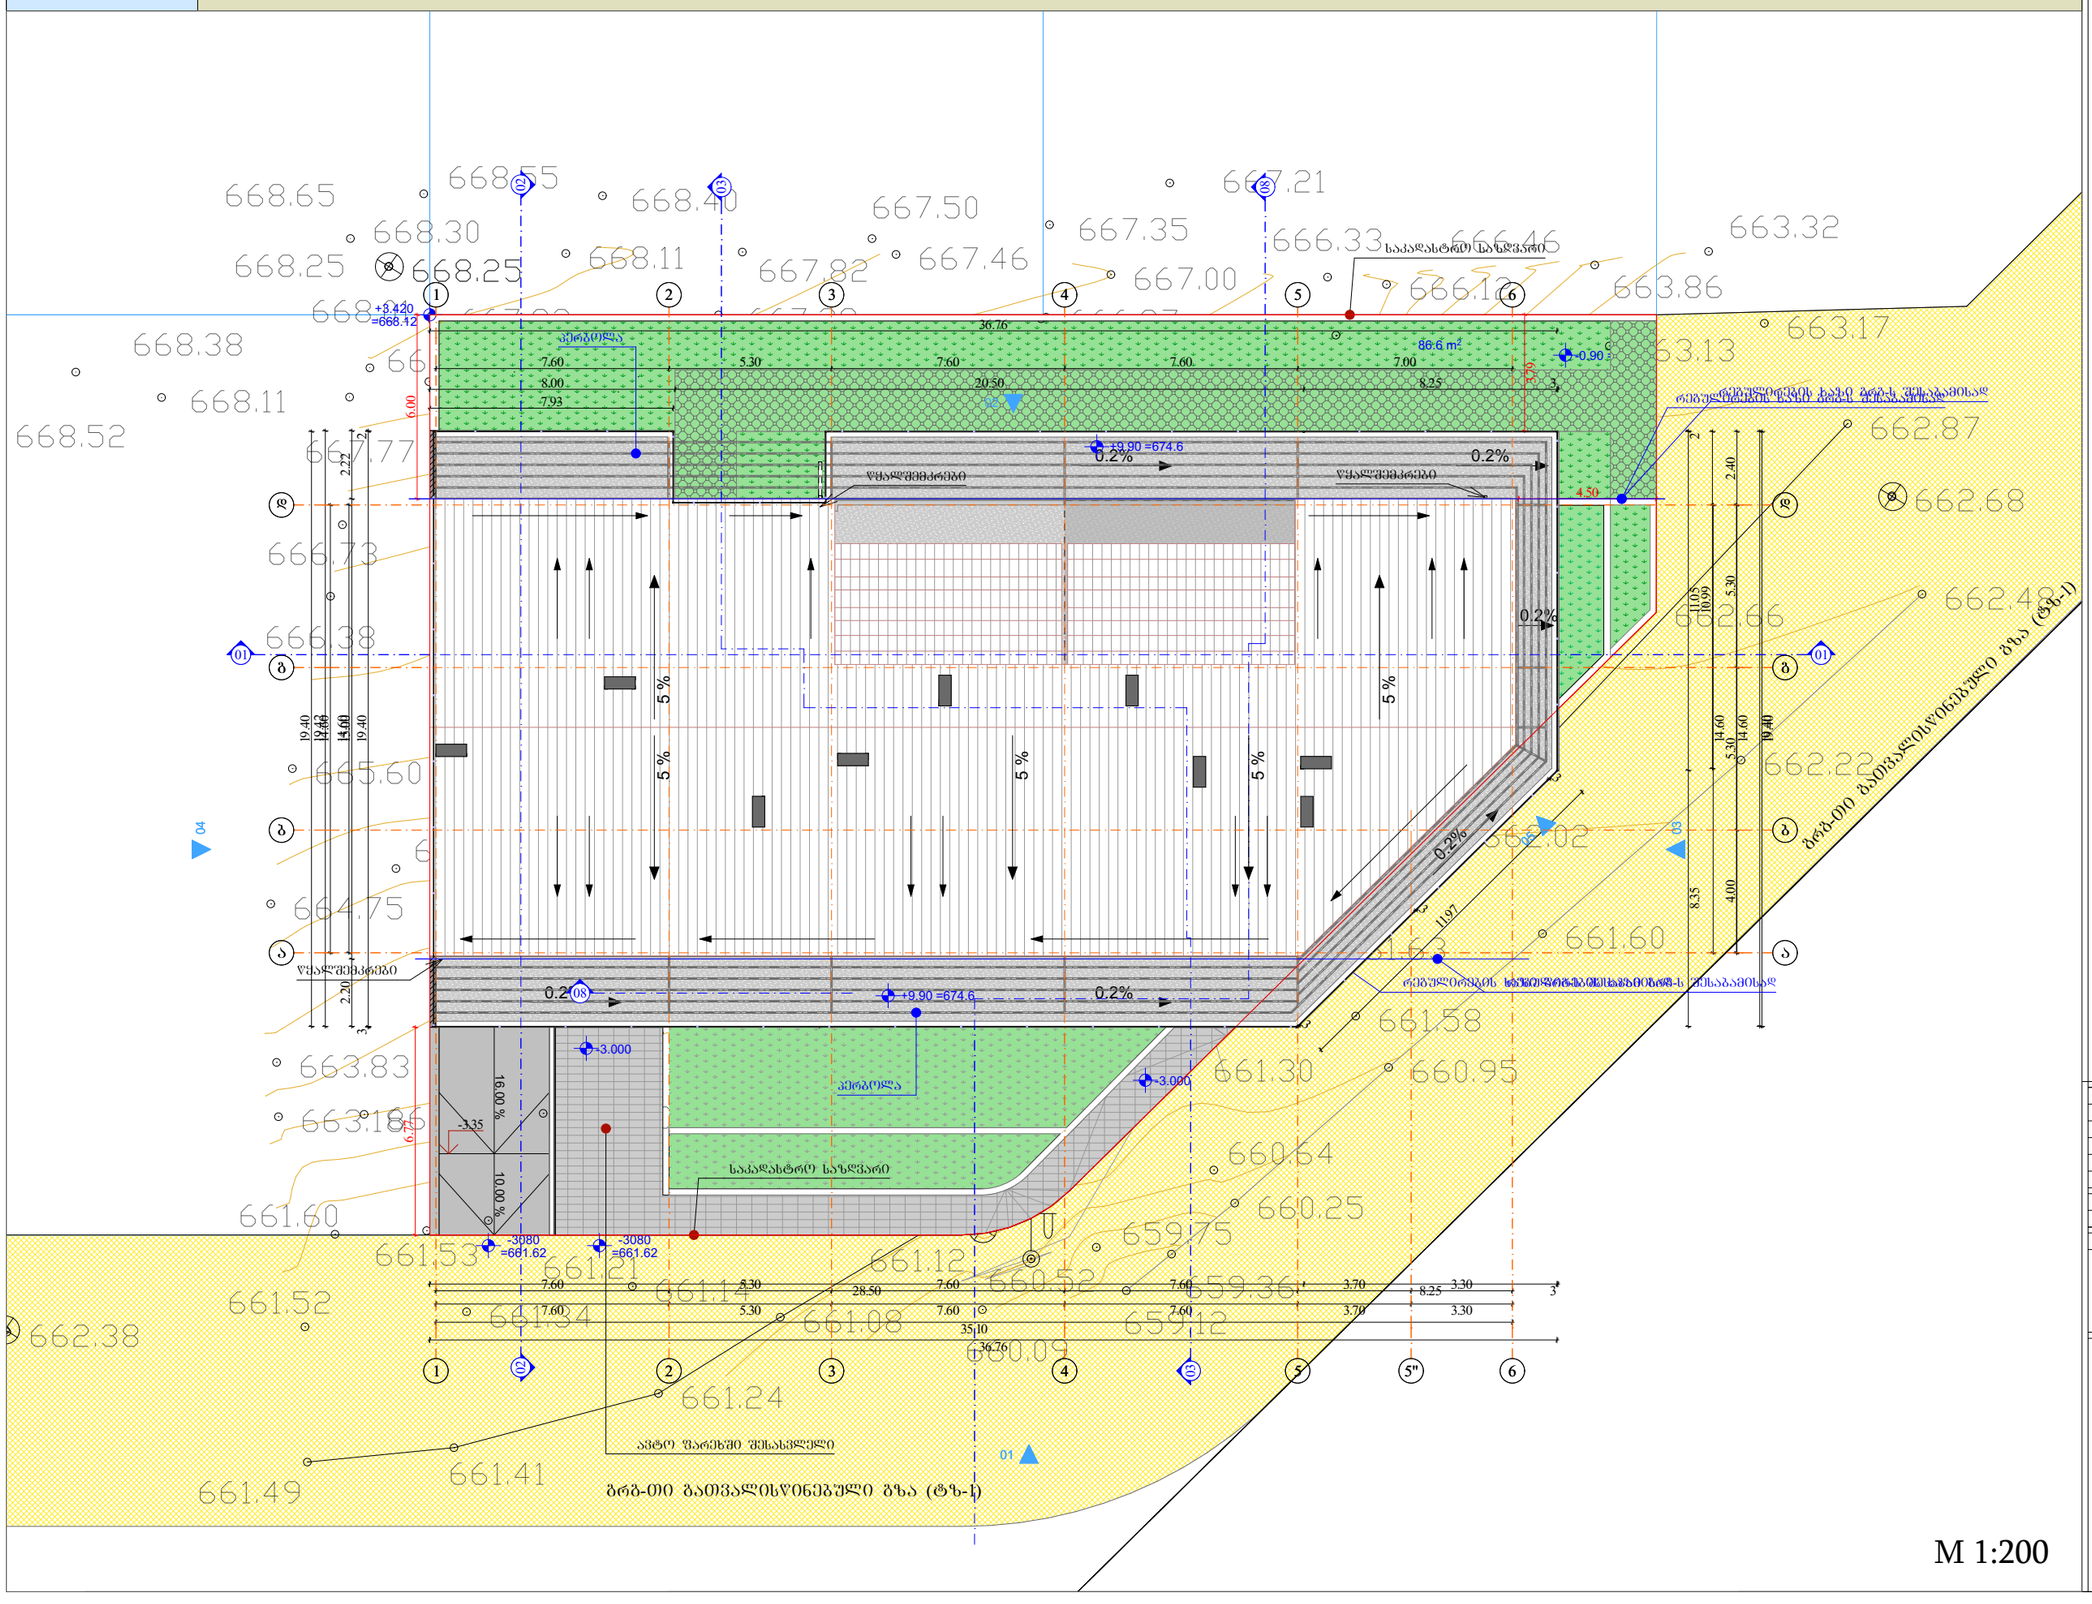

M 1:200

0.000 შეესაბამება
ზღვის დონიდან
664.7 მ ნიშნულს

დირექტორი			
არ. ავტორი			
შესრულა			
ფურც:	ფურც:	ფორმატი	მასშტაბი
		A 3	
			თარიღი
			27.06.18

პროექტის შეთანხმება
მშენებლობის ნებართვა

შპს არქიგრამ

ARCHIGRAM