




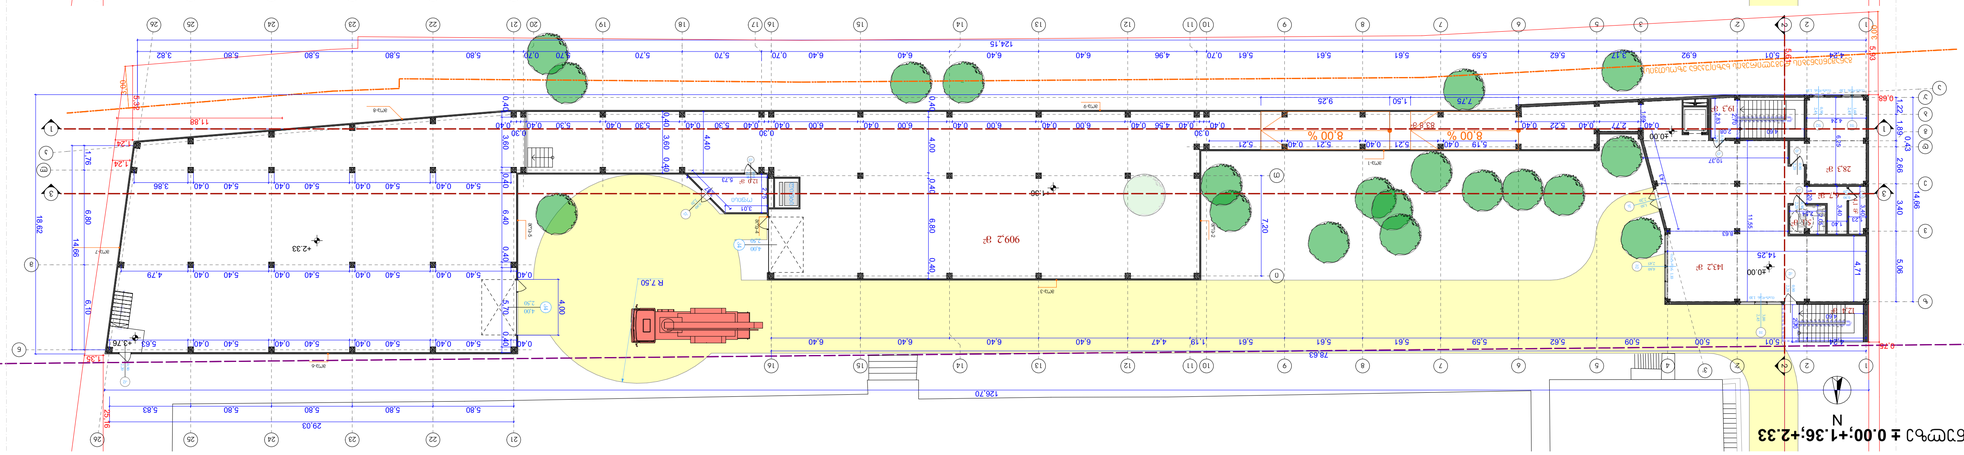


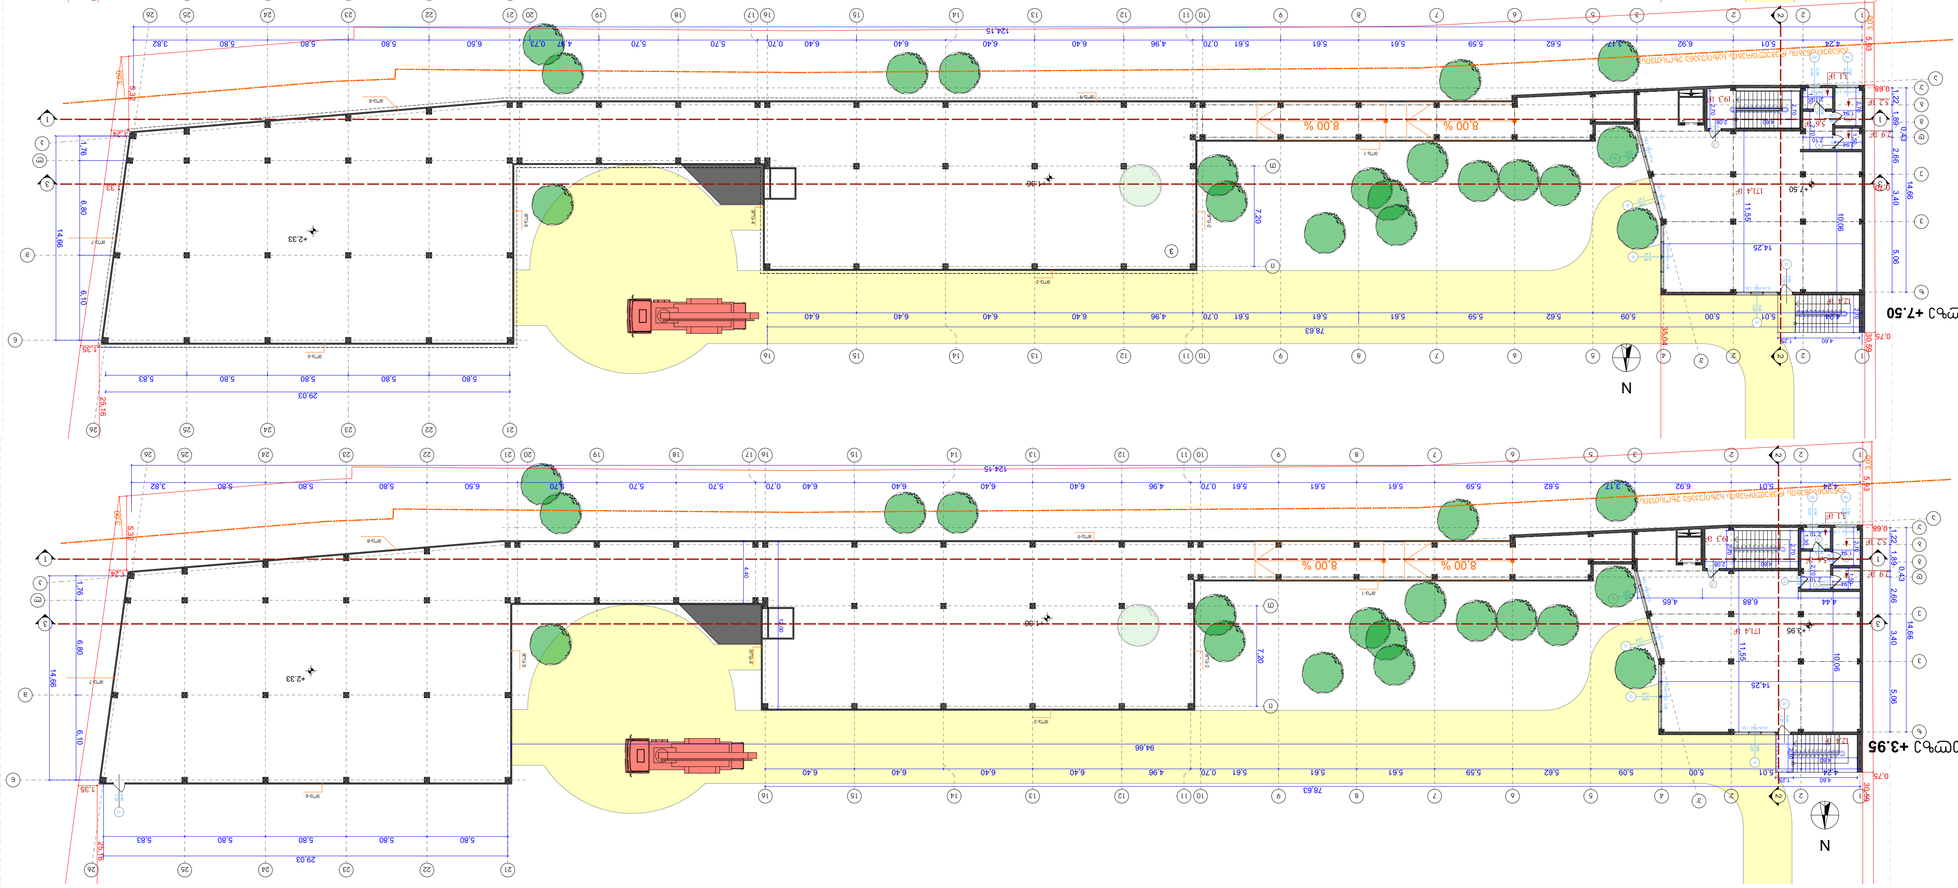


Проект №	---
Чертеж №	---

A1

სასაწყობო შენობა

ქალაქი თბილისი,ცაიშის ქუჩა №5-ში

საკადასტრო კოდი: №01.16.04.001.011

დაკავებულობის და გასასვლელი საშუალებების პროექტი

საქართველოს მთავრობს 2016 წლის 28 იანვრის №41 დადგენილების, ტექნიკური

რეგლამენტის-"შენობა-ნაგებობის უსაფრთხოების წესების" დამტკიცების თაობაზე-ის

პირობითი აღნიშვნები

მიწის საკადასტრო საზღვარი

25.16 შენობიდან საკადასტრო საზღვრამდე ან გზის შუა ღერძამდე მიბმის მანძილი

±0.00 სტრუქტურული ზედაპირის ნიშნული

2 ჭრილის ხაზი

ა ღერძის ხაზი

N ჩრდილოეთის აღმნიშვნელი ნიშანი

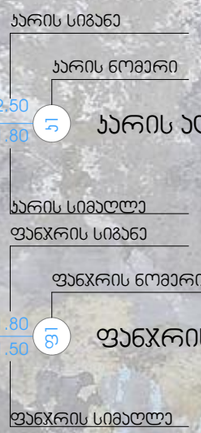

სასაწყობო ჯგუფი სწ-1

საქმიანი ჯგუფი სც-2

ოთახის/სივრცის აღნიშვნა

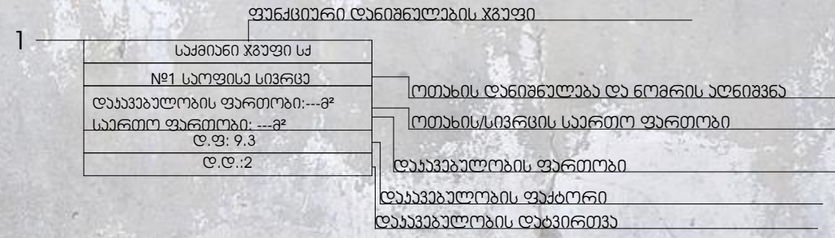

ჯედლის ცეცხლმედეგობა (ერთსაათიანი)

ჯედლის ცეცხლმედეგობა (ორსაათიანი)

მაქსიმალური სავალი მანძილი

მისაწვდომი სვლაგეზი

გასასვლელი

მექანიკური განიავების სისტემა

ცეცხლის აღმოჩენის და ჯვამლის კონტროლის სისტემა

ხელის ცეცხლმაქრი

სახანძრო განგაშის სისტემა

სახანძრო მილდგარების სისტემა

მართვის პანელი

ავარიული ნათურა

სამშენებლო ბლოკის ჯედელი

რკინა ბეტონის მონოლითური სვეტი

Integrated Design Company

შენობა-ნაგებობის უსაფრთხოების წესებთან შესაბამისობის ანალიზი

გამოყენებული წესები - **„შენობა-ნაგებობის უსაფრთხოების წესები“**

ჩამოთვალეთ შენობის დაკავებულებები და აღწერეთ თითოეული გამოყენება
1. სასაწყობო ჯგუფი სწ-2 (მაცივარი ±0.00 ნიშნულზე)
2. საქმიანი ჯგუფი სქ (ოფისი ±0.00; +3.76და +7.52 ნიშნულზე) შენობის “1-5” ღერძებში)

კონსტრუქციის ტიპი:	
განსაზღვრეთ კონსტრუქციის არსებული შენობისთვის: მაგალითი: II-A, II-B, V-A, V-B	
განსაზღვრეთ კონსტრუქციის ტიპი ახალი შენობისთვის: მაგალითი: II-A, II-B, V-A, V-B	III-A
შერეული კონსტრუქციის შემთხვევაში მიუთითეთ ტიპები, რომელიც გამოყენებული იქნება, განსაზღვრეთ ტიპები და მათი მდებარეობა:	

სიმაღლის შეზღუდვები ცხრილი 503 -ის მიხედვით		
დაკავებულობები	**დასაშვები სართულიანობა**	**შემოთავაზებული სართულიანობა**
სასაწყობო ჯგუფი სწ-2	**4 სართული**	**1 სართული**
საქმიანი ჯგუფი სქ (შენობის “1-5” ღერძებში)	**5 სართული**	**3 ნიშნულის დონე**
	დასაშვები სიმაღლე	**შემოთავაზებული სიმაღლე**
საერთო სიმაღლე =	**19,80**	**12.50 მიწის ნიშნულიდან სახურავის კეხის სიმაღლის ჩათვლით.**
მიწის ზემოთ სართულის რაოდენობა =		**სულ 1**
მიწის დონის ქვედა სართულის რაოდენობა =		**0**

ფართობის შეზღუდვები ცხრილი 503 -ის მიხედვით		
დაკავებულობები	**დასაშვები ფართობი კვ.მ.**	**შემოთავაზებული ფართობი კვ.მ.**
სასაწყობო ჯგუფი სწ-2	**3620**	**სულ: 800 .0**
საქმიანი ჯგუფი სქ (შენობის “1-5” ღერძებში)	**2650**	
იატაკის საერთო ფართობი =	**საერთო ფართობი 800**	
იატაკების რაოდენობა =	**მიწისზედა 1 საწყობის სივრცე, 3 საოფისე სივრცე, 0 მიწისქვეშა სართული**	
შენობის საერთო ფართობი =	**1073,9 კვ.მ.**	

გარე კედლის ცეცხლმედეგობისა და ღიობისადმი მოთხოვნები ცხრილების 602-ის და 705.8 -ის მიხედვით									
გარე კედელი	**ხანძარსაწინააღმდეგო მანძილი** (მეტრი)	**ცეცხლმედეგობის ხარისხი**(საათი)		**კედლის ღიობების ფართობი** (კედლის %)					
		მოთხოვნილი	**გათვალისწინებული**	**დასაშვები**			**გათვალისწინებული**		
				დაცული	**დაუცველი საშხეფებით**	**დაუცველი**	**დაცული**	**დაუცველი საშხეფებით**	**დაუცველი**
1-23 ღერძებში)	9.0 მ ან მეტი (გზის შუა ღერძამდე)	0	1	შეუზღუდავი	შეუზღუდავი	შეუზღუდავი			აკმაყოფილებს
23-1 ღერძებში)	4.5 მ და მეტი და 6.0 მ-ზე ნაკლები	1	1	75%	75%	25%			აკმაყოფილებს
თ-ა ღერძებში)	9.0 მ ან მეტი	0	1	შეუზღუდავი	შეუზღუდავი	შეუზღუდავი			აკმაყოფილებს
ე-თ ღერძებში)	1.0 მ და მეტი და 1.5 მ-ზე ნაკლები	0	1	15%	15%	დაუშვებელია			აკმაყოფილებს

ხანძრისაგან დაცვის სისტემებისადმი მოთხოვნები							
დაკავებულობები/სივრცეები /გასასვლელი საშუალებები	ავტოსა შხეფი სისტემა	ალტერნატიუ ლი ავტომატური ცეცხლსაქრობი სისტემები	სახანძრო განგაშისა და ცეცხლაღმომ ჩენი სისტემები	სახანძრო მილდგარებ ის სისტემები	კვამლის საკონტრო ლო სისტემები	ხელის ცეცხლმაქრ ები	საავარიო განგაშის სისტემები
სასაწყობო ჯგუფი სწ-2	–	–	1.კვამლის ავტომა-ტური აღმომჩენი 2. სახანძრო განგაშის ხელით სამართავი სისტემის კოლოფები, რომლებიც ააქტიურებ ს სახანძრო განგაშის სისტემას)	–	მექანიკუ რი განიავება	კი	–
საქმიანი ჯგუფი სქ (შენობის “1-5” ღერძებში)	–	–	კვამლის ავტომატურ ი აღმომჩენი	–	–	კი	–
კიბის უჯრედები	–	–	საგანგებო ხმოვანი განგაშის საკომუნიკა ციო სისტემა კვამლის ავტომატურ ი აღმომჩენი	–	–	–	–
დერეფნები	–	–	საგანგებო ხმოვანი განგაშის საკომუნიკა ციო სისტემა სახანძრო განგაშის ხელით სამართავი კოლოფი	–	–	–	–
ლიფტის შახტი	–	–	–	–	–	–	–

განიავებისადმი მოთხოვნები		
დაკავებულობები/სივრცეები/გასასვლელი საშუალებები	ბუნებრივი განიავება	ხელოვნური განიავება
სასაწყობო ჯგუფი სწ-2	_	კი
საქმიანი ჯგუფი სქ (შენობის “1-5” ღერძებში)	კი	_
კიბის უჯრედები	კი	_
ლიფტის შახტი	_	_
დერეფნები	კი	_

თითოეული სართულიდან გასასვლელი საშუალება									
სართულები	დაკავებულობა და დაკავებულობის დატვირთვის ჯამური მაჩვენებელი	მოთხოვნილი გასასვლელების/გასასვლელთან მისადგომის რაოდენობა	გათვალისწინებული გასასვლელების /გასასვლელთან მისადგომის რაოდენობა და ტიპი	გასასვლელი საშუალებების სიგანე(მეტრი)					
				გზა-კიბეები		დერაფანი,		გასასვლელის გზა-კარი	
				მოთხოვნილი	გათვალისწინებული	მოთხოვნილი	გათვალისწინებული	მოთხოვნილი	გათვალისწინებული
±0.00 ნიშნულზე	სასაწყობო ჯგუფი სწ-2 ***დ.დ. 23***	3	3 გასასვლელის გზა-კარები	_	_	_	_	0,82	აკმაყოფილებს
±0.00 +3.76 +7.52 ნიშნულზე	საქმიანი ჯგუფი სქ (შენობის “1-5” ღერძებში) ***სულ: დ.დ. 13***	3	3 გასასვლელის გზა-კარები	_	_	_	_	0,82	აკმაყოფილებს

წყალსადენი სისტემის ფიქსირებული მოწყობილობების რაოდენობა ცხრილი 1602.1-ის მიხედვით													
სართულები	დაკავებულობა და დაკავებულობის დატვირთვის ჯამური მაჩვენებელი	ფიქსირებული მოწყობილობები(ცალი)											
		უნიტაზი		ტუალეტის ხელსაბანები		აბაზანა/შხაპი		სასმელი წყლის ფანტანი		სამომსახურეო ნიჟარა		სამზარეულოს ნიჟარა	
		მოთხოვნილი	გათვალისწინებული	მოთხოვნილი	გათვალისწინებული	მოთხოვნილი	გათვალისწინებული	მოთხოვნილი	გათვალისწინებული	მოთხოვნილი	გათვალისწინებული	მოთხოვნილი	გათვალისწინებული
±0.00 ნიშნულზე	სასაწყობო ჯგუფი სწ-2 ***დ.დ. 23***	1	1	1	1	_	1	_	_	1	1	_	_
±0.00 +3.76 +7.52 ნიშნუზე	საქმიანი ჯგუფი სქ (შენობის “1-5” ღერძებში) ***სულ: დ.დ. 13***	1	1	1	1	_	1	_	_	1	1	_	_


პირობითი აღნიშვნები

მიწის საკადასტრო საზღვარი

25.16 შენობიდან საკადასტრო საზღვრამდე ან გზის შუა ღერძამდე მიბმის მანძილი

±0.00 სტრუქტურული ზედაპირის ნიშნული

2 ჭრილის ხაზი

ა ღერძის ხაზი

N ჩრდილოეთის აღმნიშვნელი ნიშანი

ჯარის სიგანე
ჯარის ნომერი
2.50
1.80
ჯ1 ჯარის აღნიშვნა
ჯარის სიმაღლე

ფანჯრის სიგანე
ფანჯრის ნომერი
1.80
1.50
ფ1 ფანჯრის აღნიშვნა
ფანჯრის სიმაღლე

სასაწყობო ჯგუფი სწ-1

საცხოვრებელი ჯგუფი სც-2

ოთახის/სივრცის აღნიშვნა

ფუნქციური დანიშნულების ჯგუფი
1
საცხოვრებელი ჯგუფი სც-2
საცხოვრებელი ბინა
დაკავებულობის ფართობი:---მ²
საერთო ფართობი: ---მ²
დ.ფ: 18.6
დ.დ.:3

ოთახის დანიშნულება და ნომრის აღნიშვნა
ოთახის/სივრცის საერთო ფართობი
დაკავებულობის ფართობი
დაკავებულობის ფაქტორი
დაკავებულობის დატვირთვა

ქედლის ცეცხლმედეგობა (ერთსაათიანი)

ქედლის ცეცხლმედეგობა (ორსაათიანი)

მაქსიმალური სავალი მანძილი

მისაწვდომი სვლაგეზი

გასასვლელი

მექანიკური განიავების სისტემა

ცეცხლის აღმოჩენის და ქვამლის კონტროლის სისტემა

ხელის ცეცხლმაქრი

სახანძრო განგაშის სისტემა

სახანძრო მილდგარების სისტემა

მართვის პანელი

ავარიული ნათურა

სამშენებლო ბლოკის ქედელი

რკინა ბეტონის მონოლითური სვეტი

Integrated Design Company

სასაწყობო შენობა

ქალაქი თბილისი,ცაიშის ქუჩა №5-ში

საპროექტო ჯოდი: №01.16.04.001.011

misawvdomobis proeqti

saqarTvelos mTavrobs 2020 wlis 4 dekembris №732 dadgenilebis, teqnikuri

regламentis-"misawvdomobiserovnuli standartebis" damtkicebis Taobaze-is moTxovnebTan

Sesabamisobis dadgenisanalizi







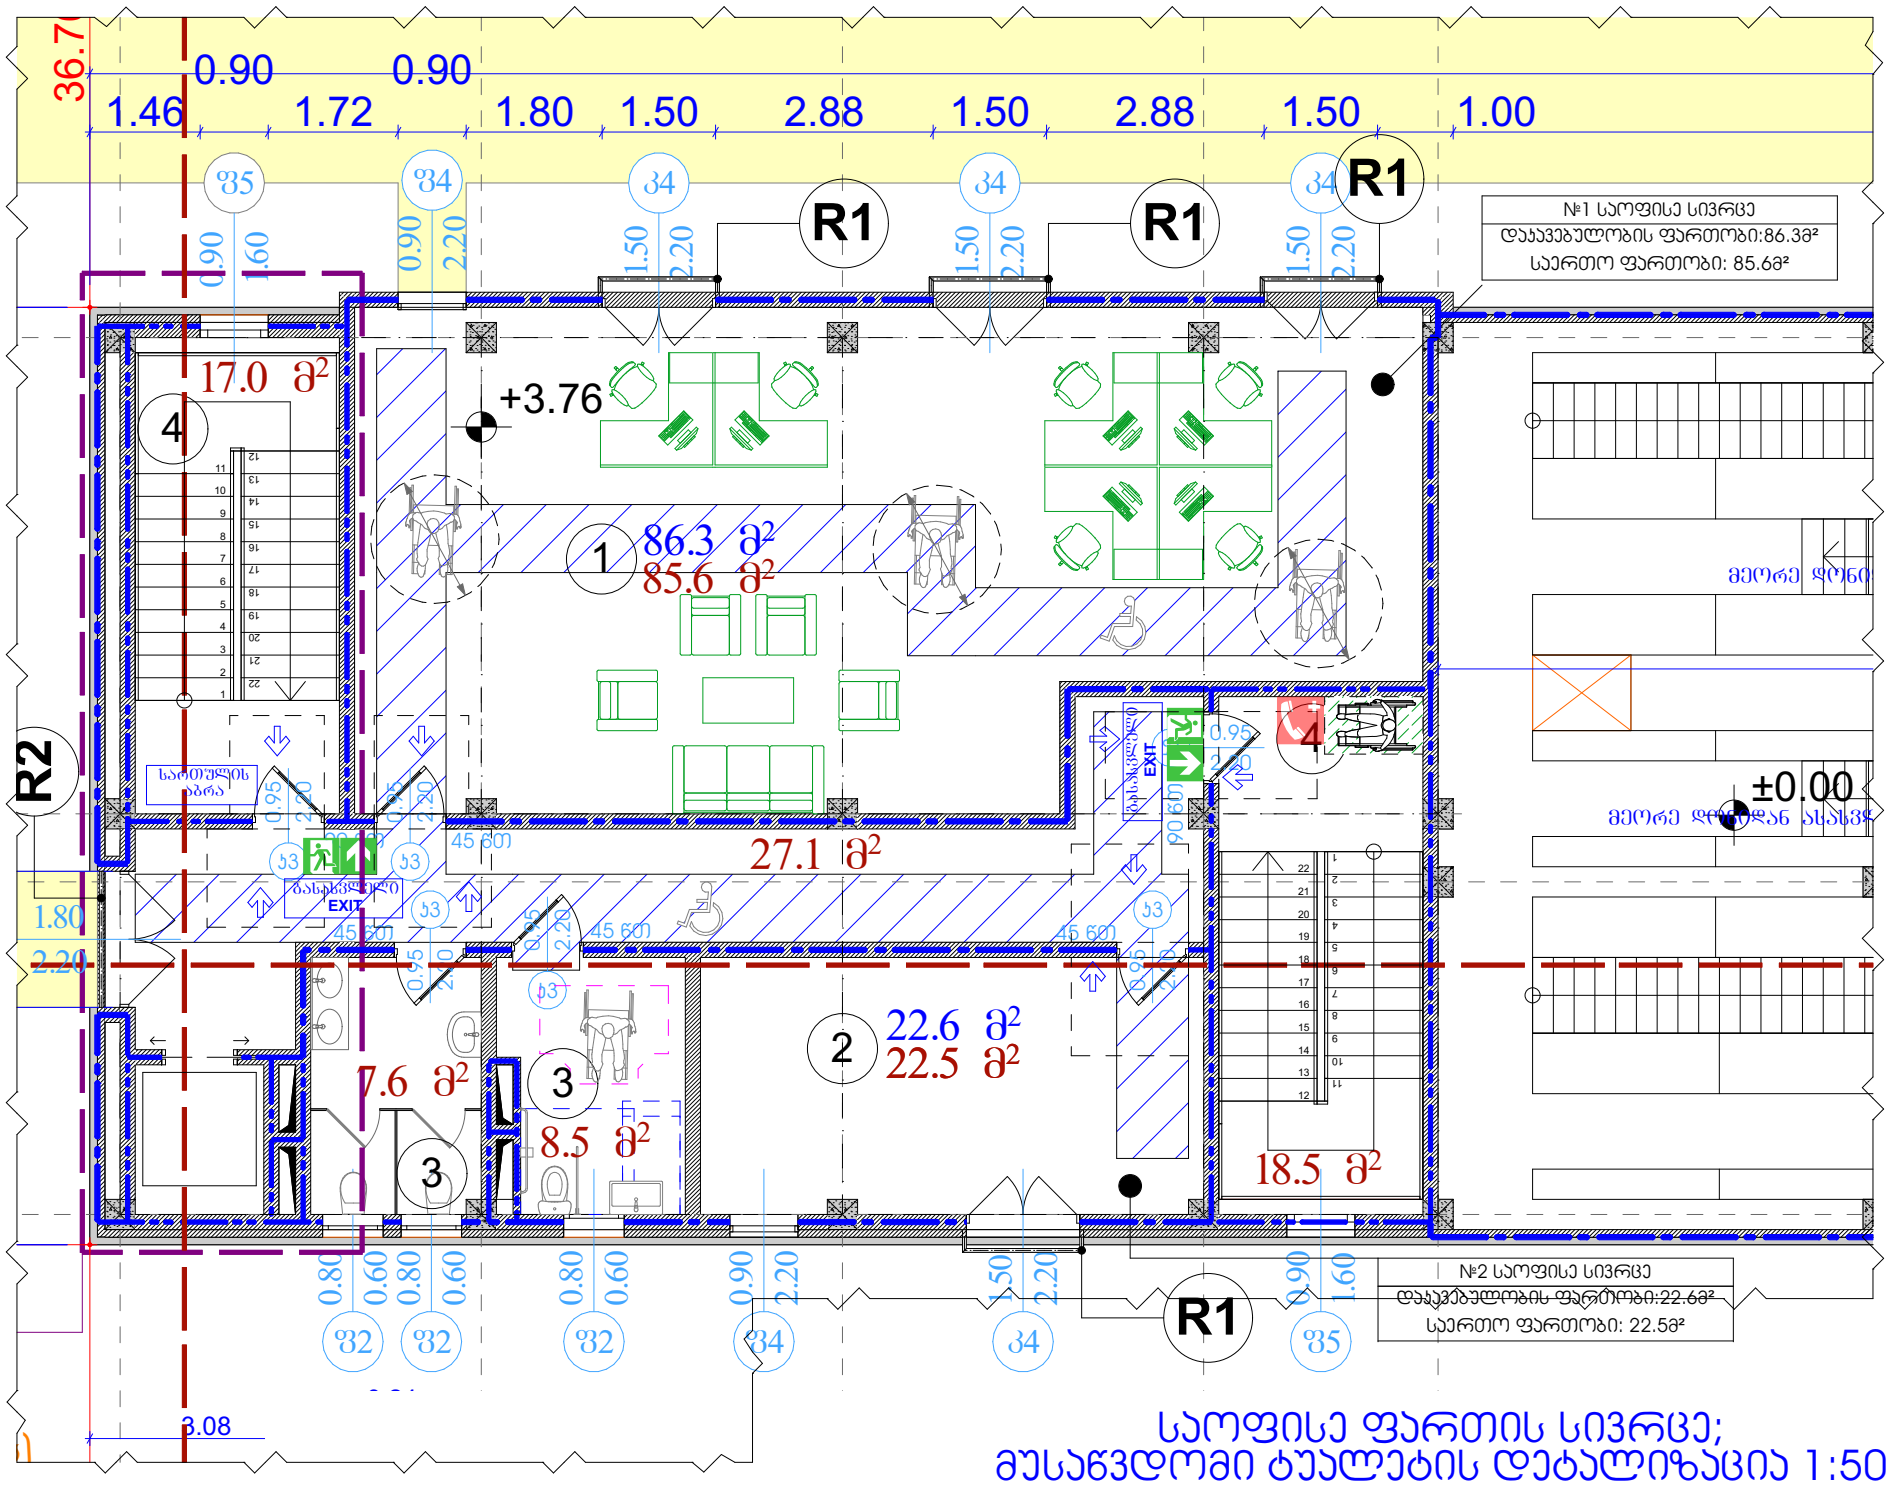

საოფისე ფართის სივრცე; მუსაწვდომი ტუალეტის დეტალიზაცია 1:50

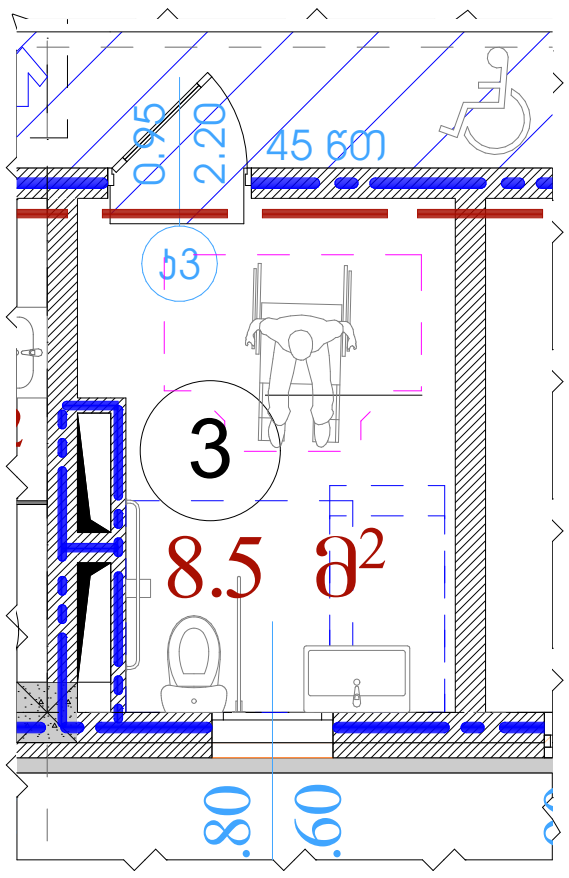

თავისუფალი სივრცე კართან მანევრირებისთვის - ანჯამიანი კარი
წინიდან მისაწვდომი - გამოწევით გაღება

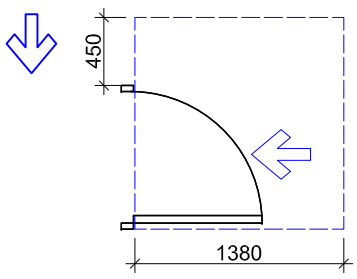

თავისუფალი სივრცე კართან მანევრირებისთვის - ანჯამიანი კარი
საკეტის მხრიდან მისაწვდომი - გამოწევით გაღება

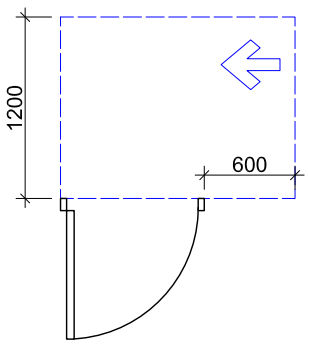

უნიტაზის და ხელმოსაჭიდი ძელების (საჭიროების შემხვევაში) მდებარეობა

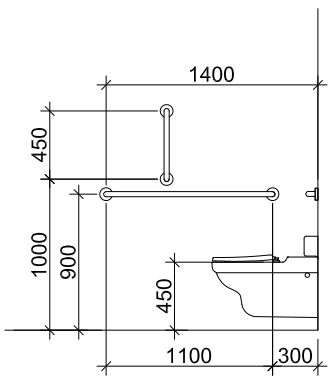

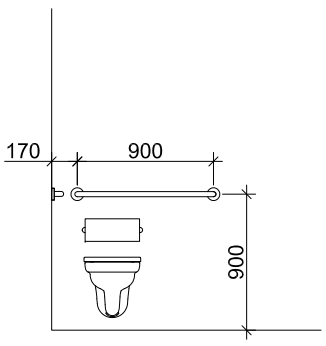

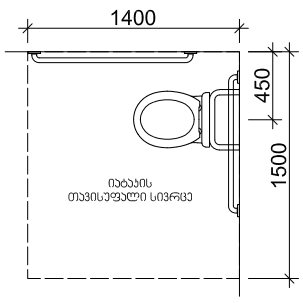

T ფორმის მოსატრიალებელი სივრცე
ვარიანტი 1

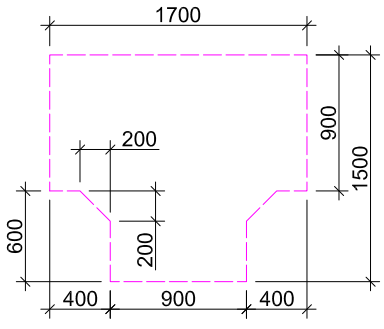

ხელსაბანის მდებარეობა

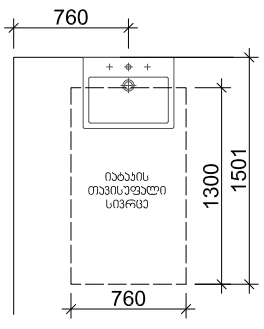

თავისუფალი სივრცე ფეხის ფალანგისთვის

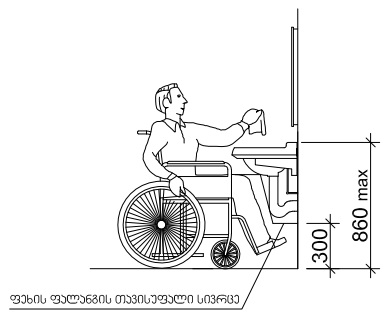

ცხრილი 407.4.7.1.3 - სამართავი ღილაკის ამოცნობა

სამართავი ღილაკის ტიპი	ამობურცული ნიშანი	ბრაილის შეტყობინება	თანაფარდობა (გახსნილი რკალები აღნიშნავს გამოუყენებელ წერტილებს ბრაილის თითოეულ უჯრაში)
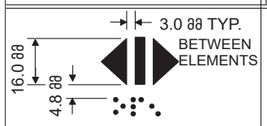 DOOR OPEN		op“en”	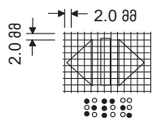
 REAR/SIDE DOOR OPEN		op“en”	
 DOOR CLOSE		close	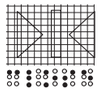
 REAR/SIDE DOOR CLOSE		close	
 MAIN		ma“in”	
 ALARM		al“ar”m	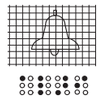
 PHONE		ph“one”	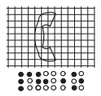
 EMERGENCY STOP (WHEN PROVIDED) X on face of octagon is not required to be tactile		“st”op	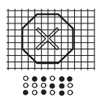

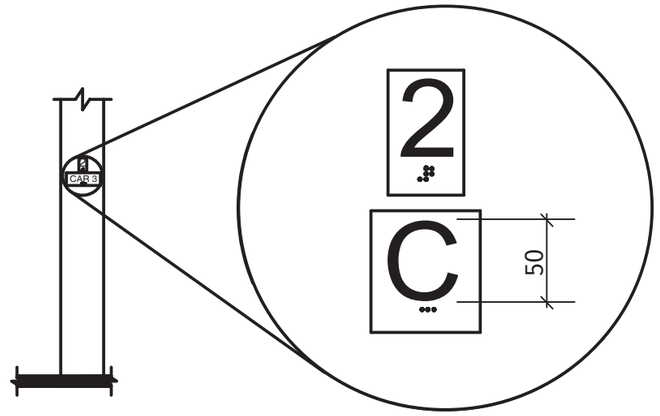

სურ. 407.2.3.2
სართულის მიმთითებელ ეკრანიანი ლიფტების აღმნიშვნელები

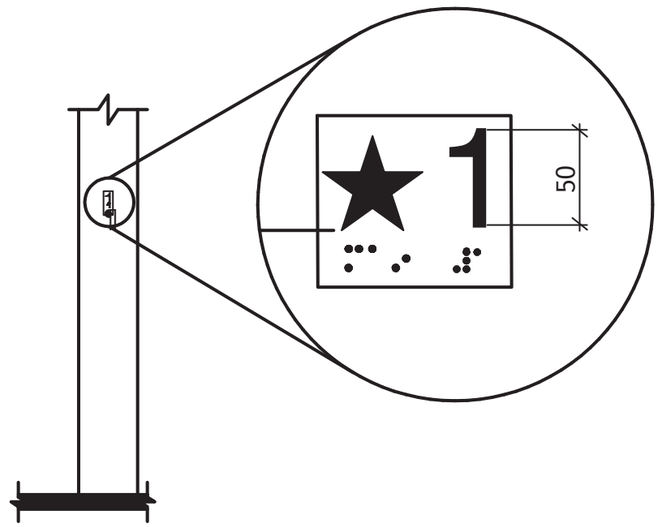

სურ. 407.2.3.1
სართულის აღნიშვნა

შენიშვნები:
შენობაში გამოყენებულია 407-ე ქვეთავის შესაბამისი ლიფტი.
*ლიფტი შესაბამისობაში იქნება ASME A17.1/CSA B44 სტანდარტთან
*ლიფტის გამოსაძახებელი ღილაკები და კლავიშები შესაბამისობაში იქნება 407.2.1 ქვეთავთან
*ფოიეს სიგნალები შესაბამისობაში იქნება 407.2.2 ქვეთავთან
*ლიფტის შახტებთან განთავსებული ნიშნები შესაბამისობაში იქნება 407.2.3 ქვეთავთან
*ლიფტის კაბინის ბალანსირება შესაბამისობაში იქნება 407.4.4 -ე ქვეთავთან
*ლიფტის კაბინის განათება შესაბამისობაში იქნება 407.4.5-ე ქვეთავთან
*ლიფტის კაბინის სამართავები შესაბამისობაში იქნება 407.4.6-ე ქვეთავთან მართვის პანელები ანთავსდება გვერდითა კედლის ცენტრში
*კაბინის სამართავების აღნიშვნები და მითითებები შესაბამისობაში იქნება 407.4.7 -ე ქვეთავთან
*კაბინაში მოეწყობა 407.4.10-ე ქვეთავის შესაბამისი საავარიო სიგნალიზაციის მექანიზმები.

Z X Y architects
მის: ქ.თბილისი, ს.კაჭრეთელის ქ. №3
საფოსტო ინდექსი: 0160
ტელ: (995 32) 237 30 50
ელ-ფოსტა: xyz.ge@yahoo.com

დირექტორი	შ. ლეკიაშვილი	
არ.მთ.არქიტ.	ნ. ჭრელაშვილი	
არქიტექტორი	შ. ლეკიაშვილი	
არქიტექტორი	ნ. ნანავყნინიშვილი	
არქიტექტორი	ი. კახიანი	
არ.მთ.კონსტრ.	ე. წოწერია	

პროექტის სახელწოდება
მრავალბინიანი საცხოვრებელი სახლი ქ.თბილისი, კრწანისის შესახვევი N17; ს.კ. 01.18.06.012.146

არქიტექტურული ნაწილი	ფ-ბი	ფურც.	მასშტაბი
ლიფტის დეტალიზაცია	A3		1:--
	სტადია		

საპროექტო შენობაში გამოყენებული თავისუფალი სივრცეები კართან მანევრირებისთვის მ1:50

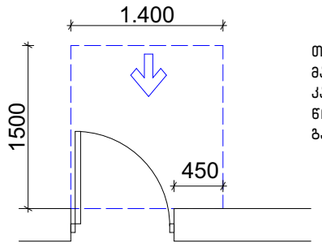

თავისუფალი სივრცე კართან მანევრირებისთვის – ანჯამიანი კარი
წინიდან მისაწვდომი – გამოწევით გაღება

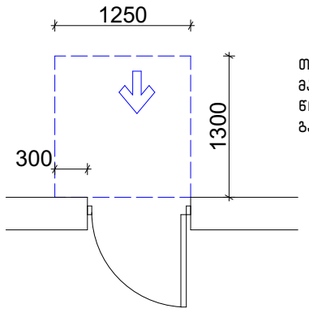

თავისუფალი სივრცე კართან მანევრირებისთვის – ანჯამიანი კარი
წინიდან მისაწვდომი – მიწოლით გაღება

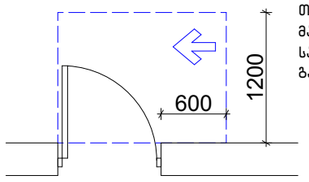

თავისუფალი სივრცე კართან მანევრირებისთვის – ანჯამიანი კარი
საკეტის მხრიდან მისაწვდომი – გამოწევით გაღება

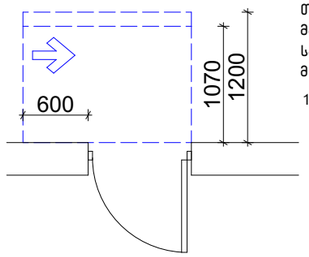

თავისუფალი სივრცე კართან მანევრირებისთვის – ანჯამიანი კარი
საკეტის მხრიდან მისაწვდომი – მიწოლით გაღება

120 მინ. თუ მოწყობილია მიმხურავი

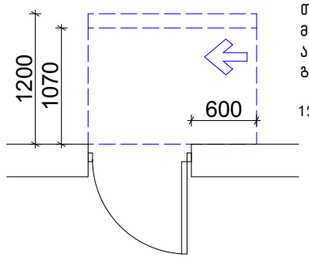

თავისუფალი სივრცე კართან მანევრირებისთვის – ანჯამიანი კარი
ანჯამის მხრიდან მისაწვდომი – მიწოლით გაღება

120 მინ. თუ მოწყობილია მიმხურავი

შენობაში გამოყენებული ბლოკები

ვარიანტი 1

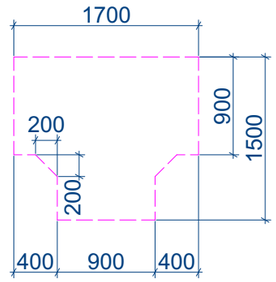

იატაკის თავისუფალი სივრცე

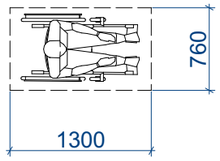

მოსატრიალებელი სივრცეები

ვარიანტი 4

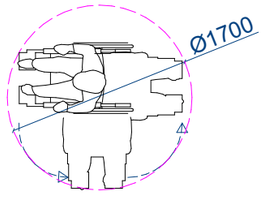

ვარიანტი 3

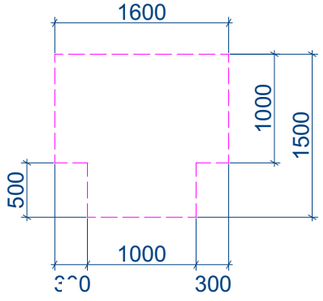

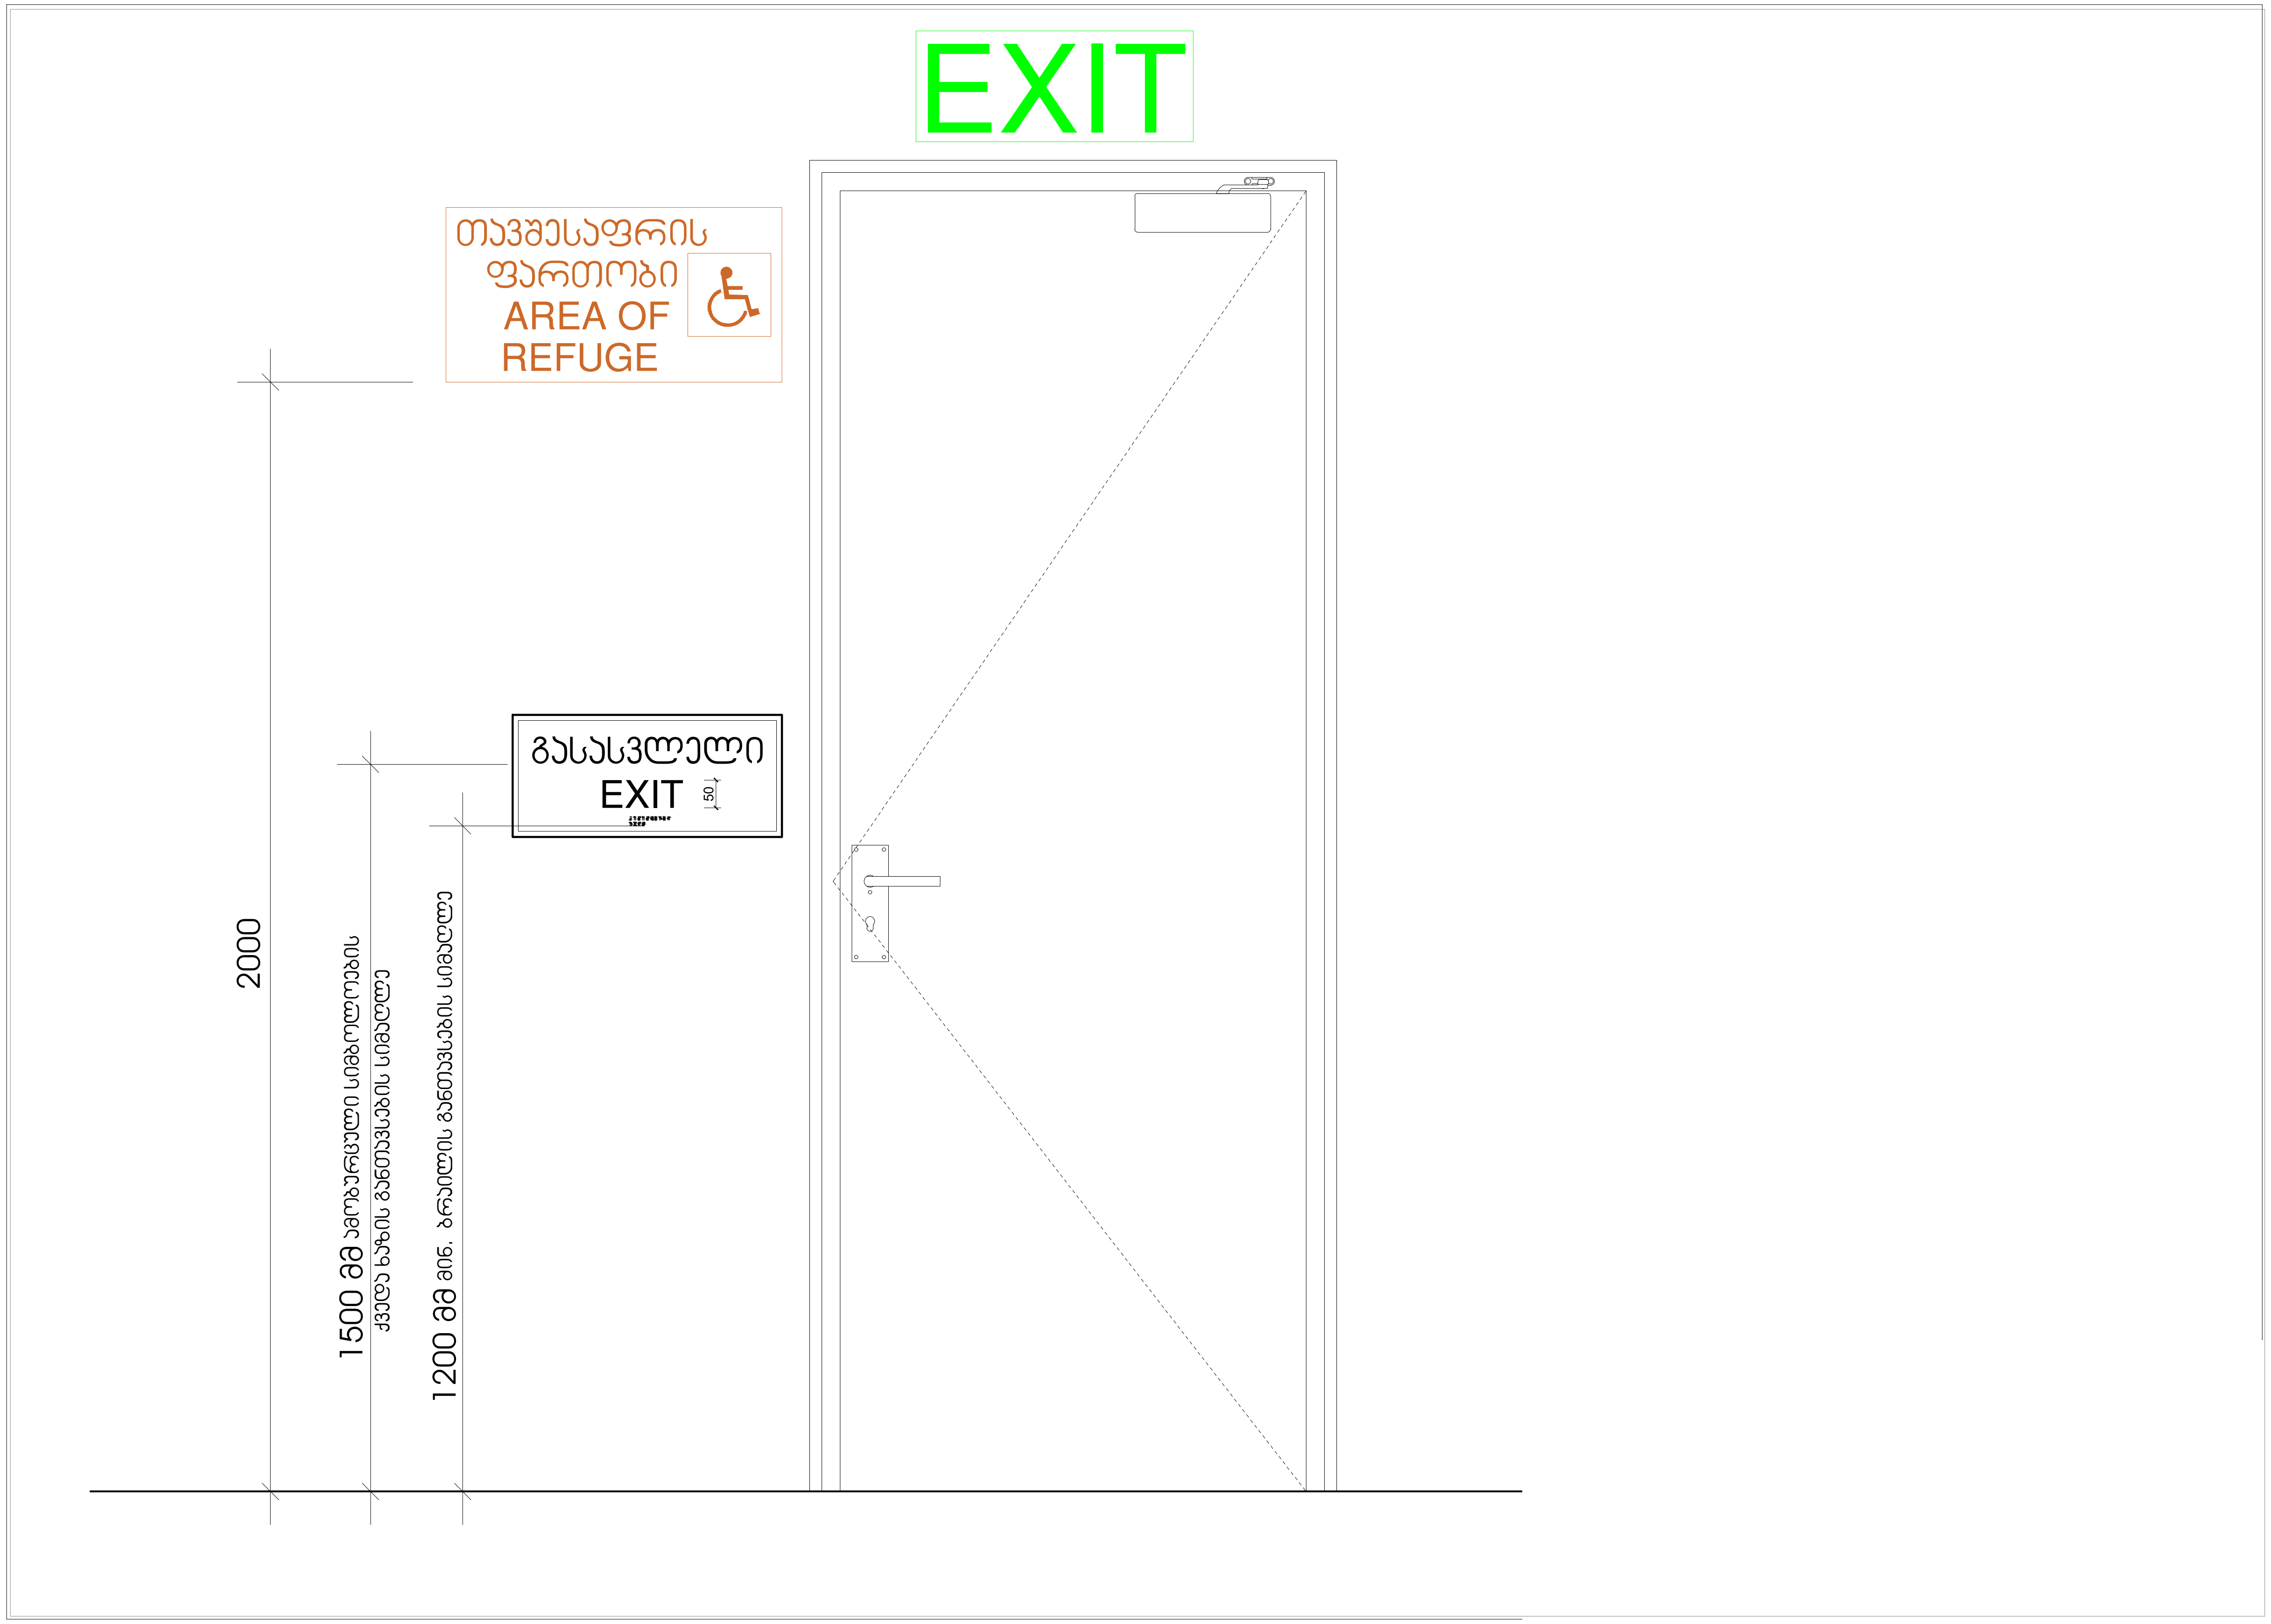
EXIT
თავშესაფრის
ფართობი
AREA OF
REFUGE
გასასვლელი
EXIT
50
2000
1500 მმ ამობურცული სიმბოლოების
ქვედა ხაზის ზედაპირის სიმაღლე
1200 მმ მინ. ბრაილის ზედაპირის სიმაღლე

1:1.27

ნიშანი ამობურცული სიმბოლოებით და ბრაილით გზა-ჯიბის შესასვლელთან და გარეთ გამავალ ყველა კართან

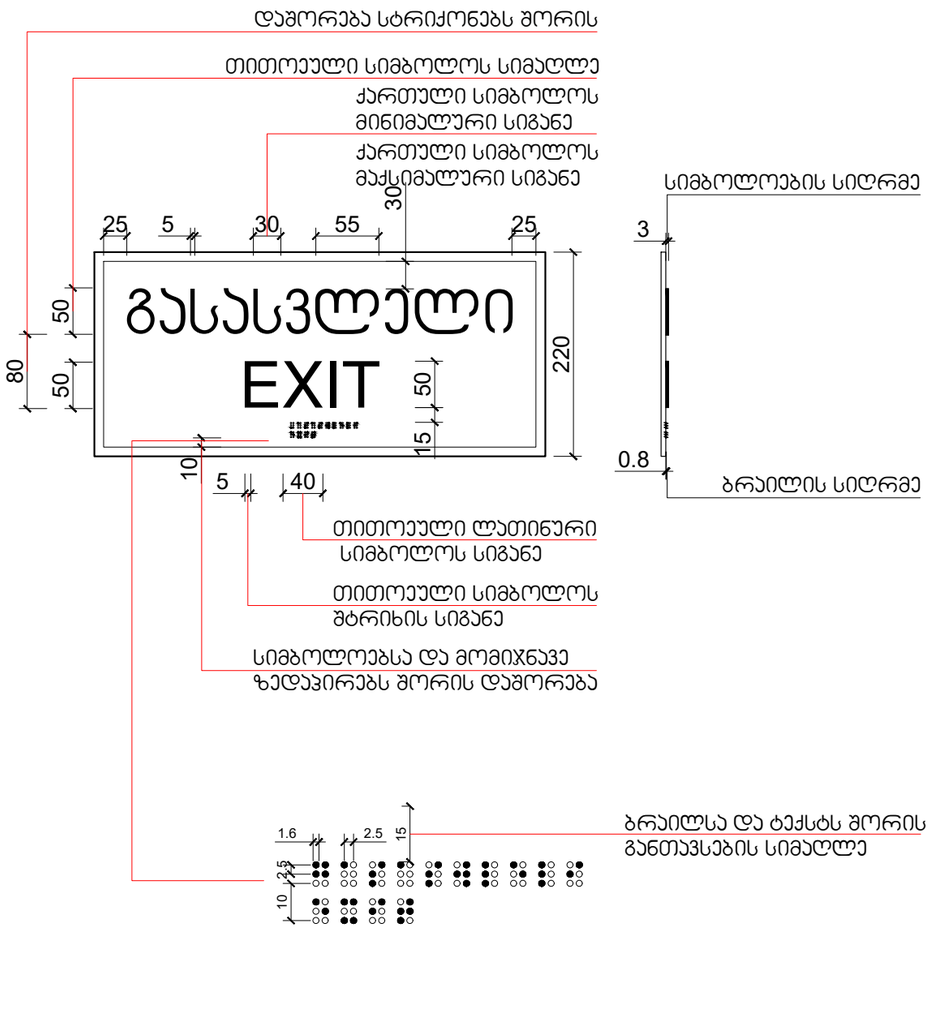

გასასვლელის განათებული ნიშანი

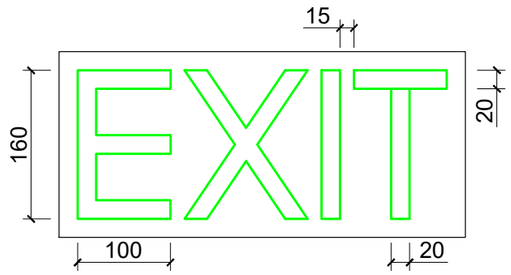

განათებული ნიშანი თავშესაფრის ფართობთან მიმავალ კართან

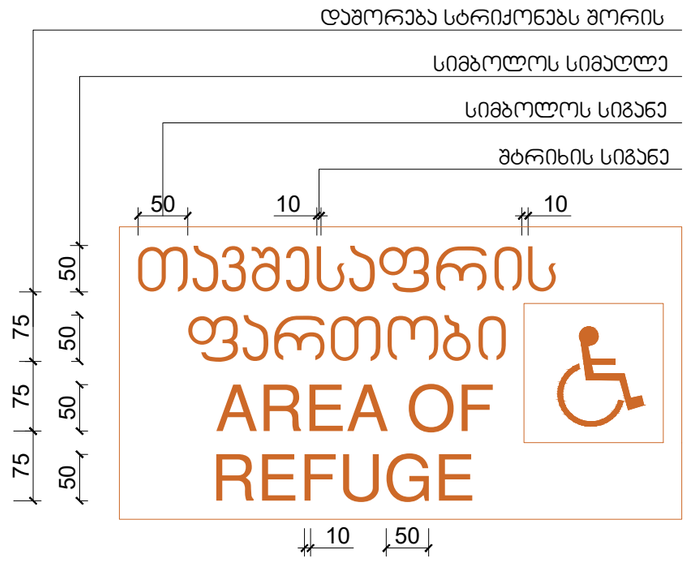

სასწრაფო სამედიცინო დახმარების საერთაშორისო სიმბოლო
(სიცოცხლის ვარსკვლავი) განთავსდება ლიფტის ჩარჩოს ორივე მხარეს

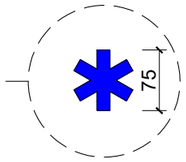

ნიშანი განთავსდება ლიფტის გამოსაძახებელ ღილაკთან



შ.შ.მ.პ. საცხოვრებელ ფართში ვიტრაჟის სახელურის სიმაღლე



შ.შ.მ.პ. საცხოვრებელ ფართში ფანჯრის სახელურის სიმაღლე

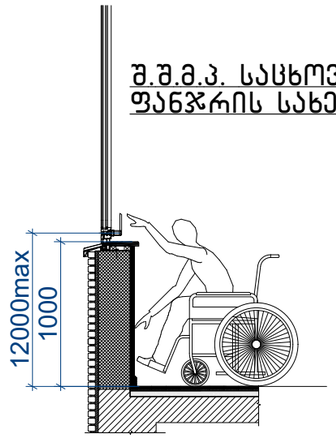

სამზარეულოს ან აბაზანის კაბინაზე მიწვდომა

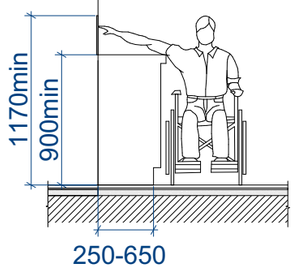

სადარბაზოში შესასვლელი კარის იატაკის შვეული შემაღლება (ზღურბლი)

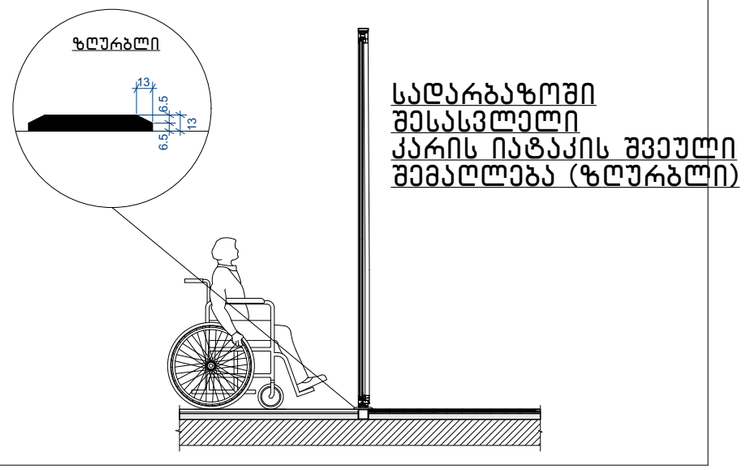

შენიშვნა:

- იტაკის ზედაპირები მოეწყობა ისე, რომ იქნება მდგრადი, მყარი და არასრიალა 302 ქვეთავის შესაბამისად

- განათების სამართავები, ელექტრო გამანაწილებლები, ელექტრო ჩამრთველები და დენსართები ტემპერატურის მარეგულირებლები, მოწყობილობების სამართავები, წყალსადენი სისტემის მოწყობილობების მარეგულირებლები და დამცავი და ორმხრივი საკომუნიკაციო სისტემების სამართავები "ა" ტიპის ერთეულში მოეწყობა სტანდარტის 309 ე ქვეთავის შესაბამისად.
•სინათლს ჩამრთველები, ელექტრო ჩამრთველები, დენსართები, ტემპერატურის მარეგულირებლები, ელექტრო გამანაწილებლები და უსაფრთხოების ან შიდა საკომუნიკაციო სისტემების სამართავები "ბ" ტიპის ერთეულებში მოეწყობა სტანდარტის 309 ქეთავების მიხედვით.

- იატაკის ზედაპიზე დონის შეცვა უნდა მოხდეს 303-ე ქვეთავის შესაბამისად.
- როდესაც ელემენტის ქვემოთ არსებული სივრცე მიჩნეულია ელემენტთან მდებარე იატაკის თავისუფალი სივრცის, ელემენტთან არსებული თავისუფალი სივრცის ან მოსატრიალებელი სივრცის ნაწილად, სივრცე უნდა შეესაბამებოდეს 306-ე ქვეთავს. ელემენტის ქვემოთ დასაშვებია დამატებითი სივრცე მუხლის სიმაღლემდე და ფეხის ფალანგისთვის.
- მიწვდომის დიაპაზონი უნდა შეესაბამებოდეს 308-ე ქვეთავს.

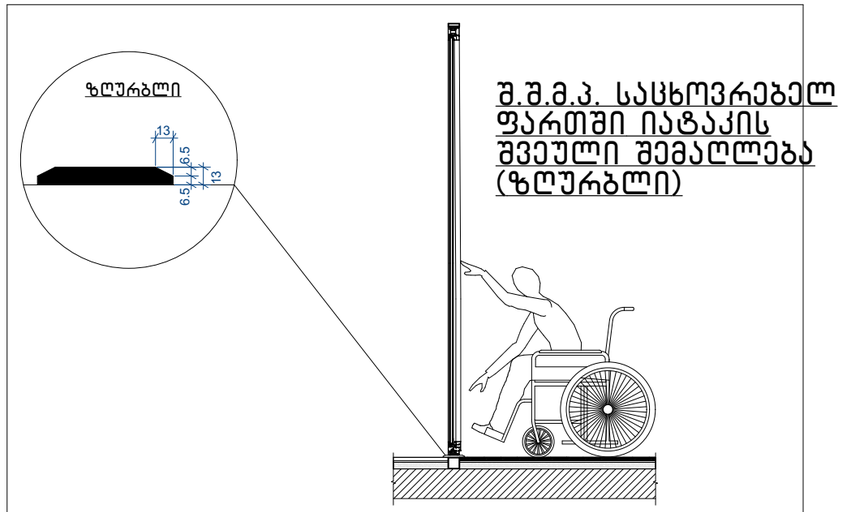

შ.შ.მ.პ. სასხლორვრებელ ფართში იატაკის შვეული შემაღლება (ზღურბლი)

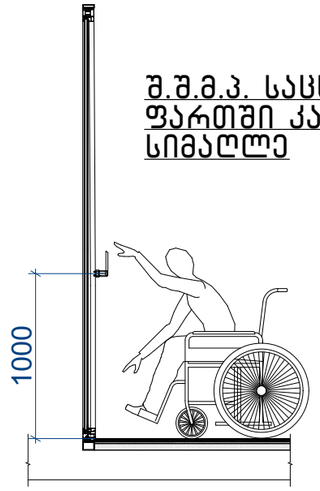

შ.შ.მ.პ. სასხლორვრებელ ფართში კარის სახელურის სიმაღლე

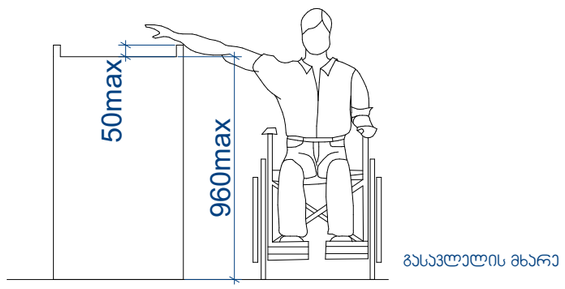

დახლის სიმაღლე

შენიშვნა:

- იტაკის ზედაპირები მოეწყობა ისე, რომ იქნება მდგრადი, მყარი და არასრიალა 302 ქვეთავის შესაბამისად

- განათების სამართავები, ელექტრო გამანაწილებლები, ელექტრო ჩამრთველები და დენსართები ტემპერატურის მარეგულირებლები, მოწყობილობების სამართავები, წყალსადენი სისტემის მოწყობილობების მარეგულირებლები და დამცავი და ორმხრივი საკომუნიკაციო სისტემების სამართავები "ა" ტიპის ერთეულში მოეწყობა სტანდარტის 309 ე ქვეთავის შესაბამისად.
•სინათლს ჩამრთველები, ელექტრო ჩამრთველები, დენსართები, ტემპერატურის მარეგულირებლები, ელექტრო გამანაწილებლები და უსაფრთხოების ან შიდა საკომუნიკაციო სისტემების სამართავები "ბ" ტიპის ერთეულებში მოეწყობა სტანდარტის 309 ქეთავების მიხედვით.

- იატაკის ზედაპიზე დონის შეცვა უნდა მოხდეს 303-ე ქვეთავის შესაბამისად.
- როდესაც ელემენტის ქვემოთ არსებული სივრცე მიჩნეულია ელემენტთან მდებარე იატაკის თავისუფალი სივრცის, ელემენტთან არსებული თავისუფალი სივრცის ან მოსატრიალებელი სივრცის ნაწილად, სივრცე უნდა შეესაბამებოდეს 306-ე ქვეთავს. ელემენტის ქვემოთ დასაშვებია დამატებითი სივრცე მუხლის სიმაღლემდე და ფეხის ფალანგისთვის.
- მიწვდომის დიაპაზონი უნდა შეესაბამებოდეს 308-ე ქვეთავს.

დეტალი № 01

მასშ. 1:10

01

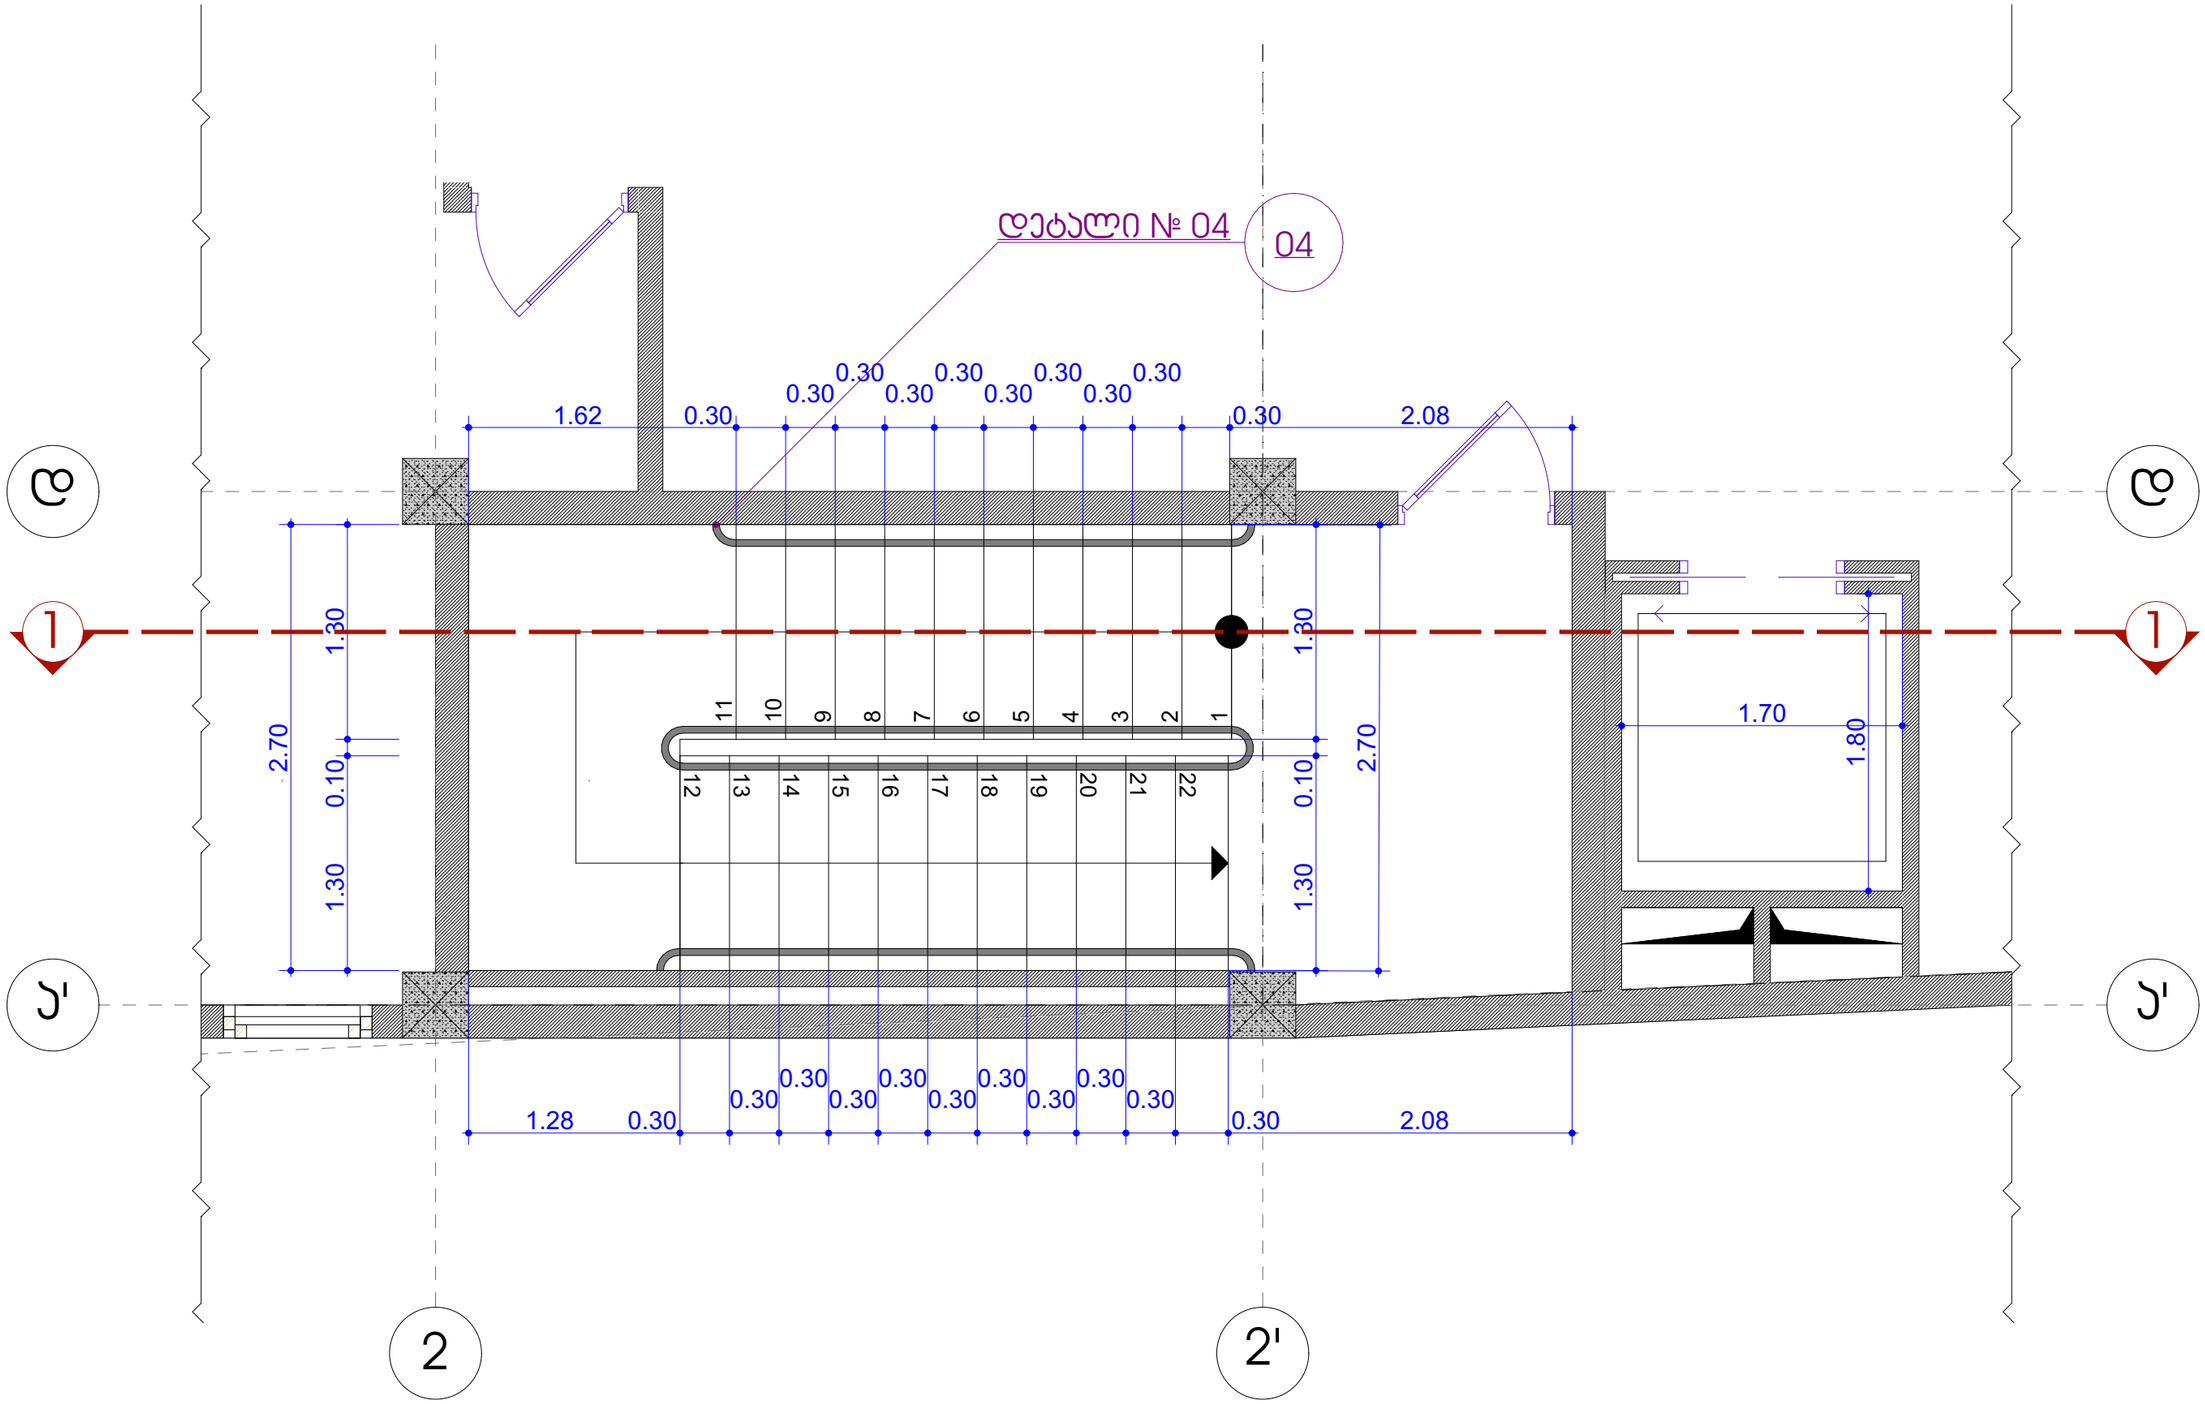

Integrated Design Company

ჭრილი 2-2 № 01

01

დეტალი № 04

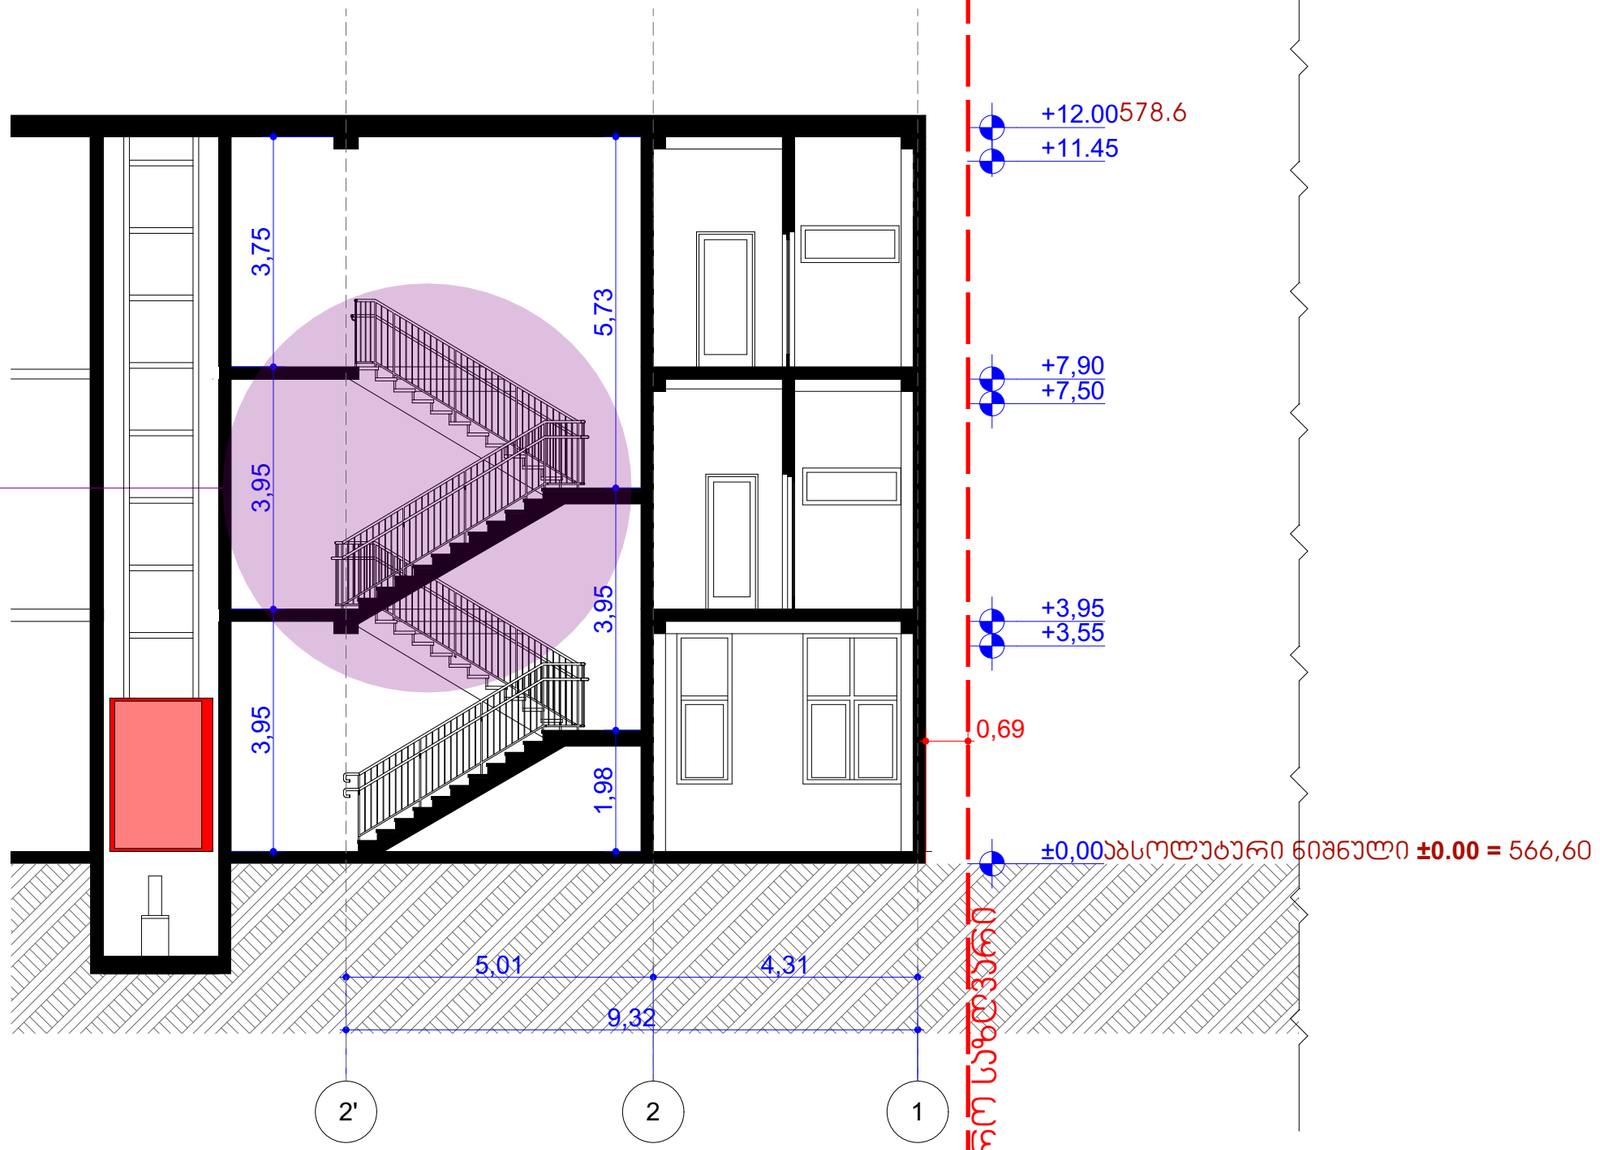

Integrated Design Company

დეტალი № 02
მასშ. 1:50

02

ფრაგმენტი

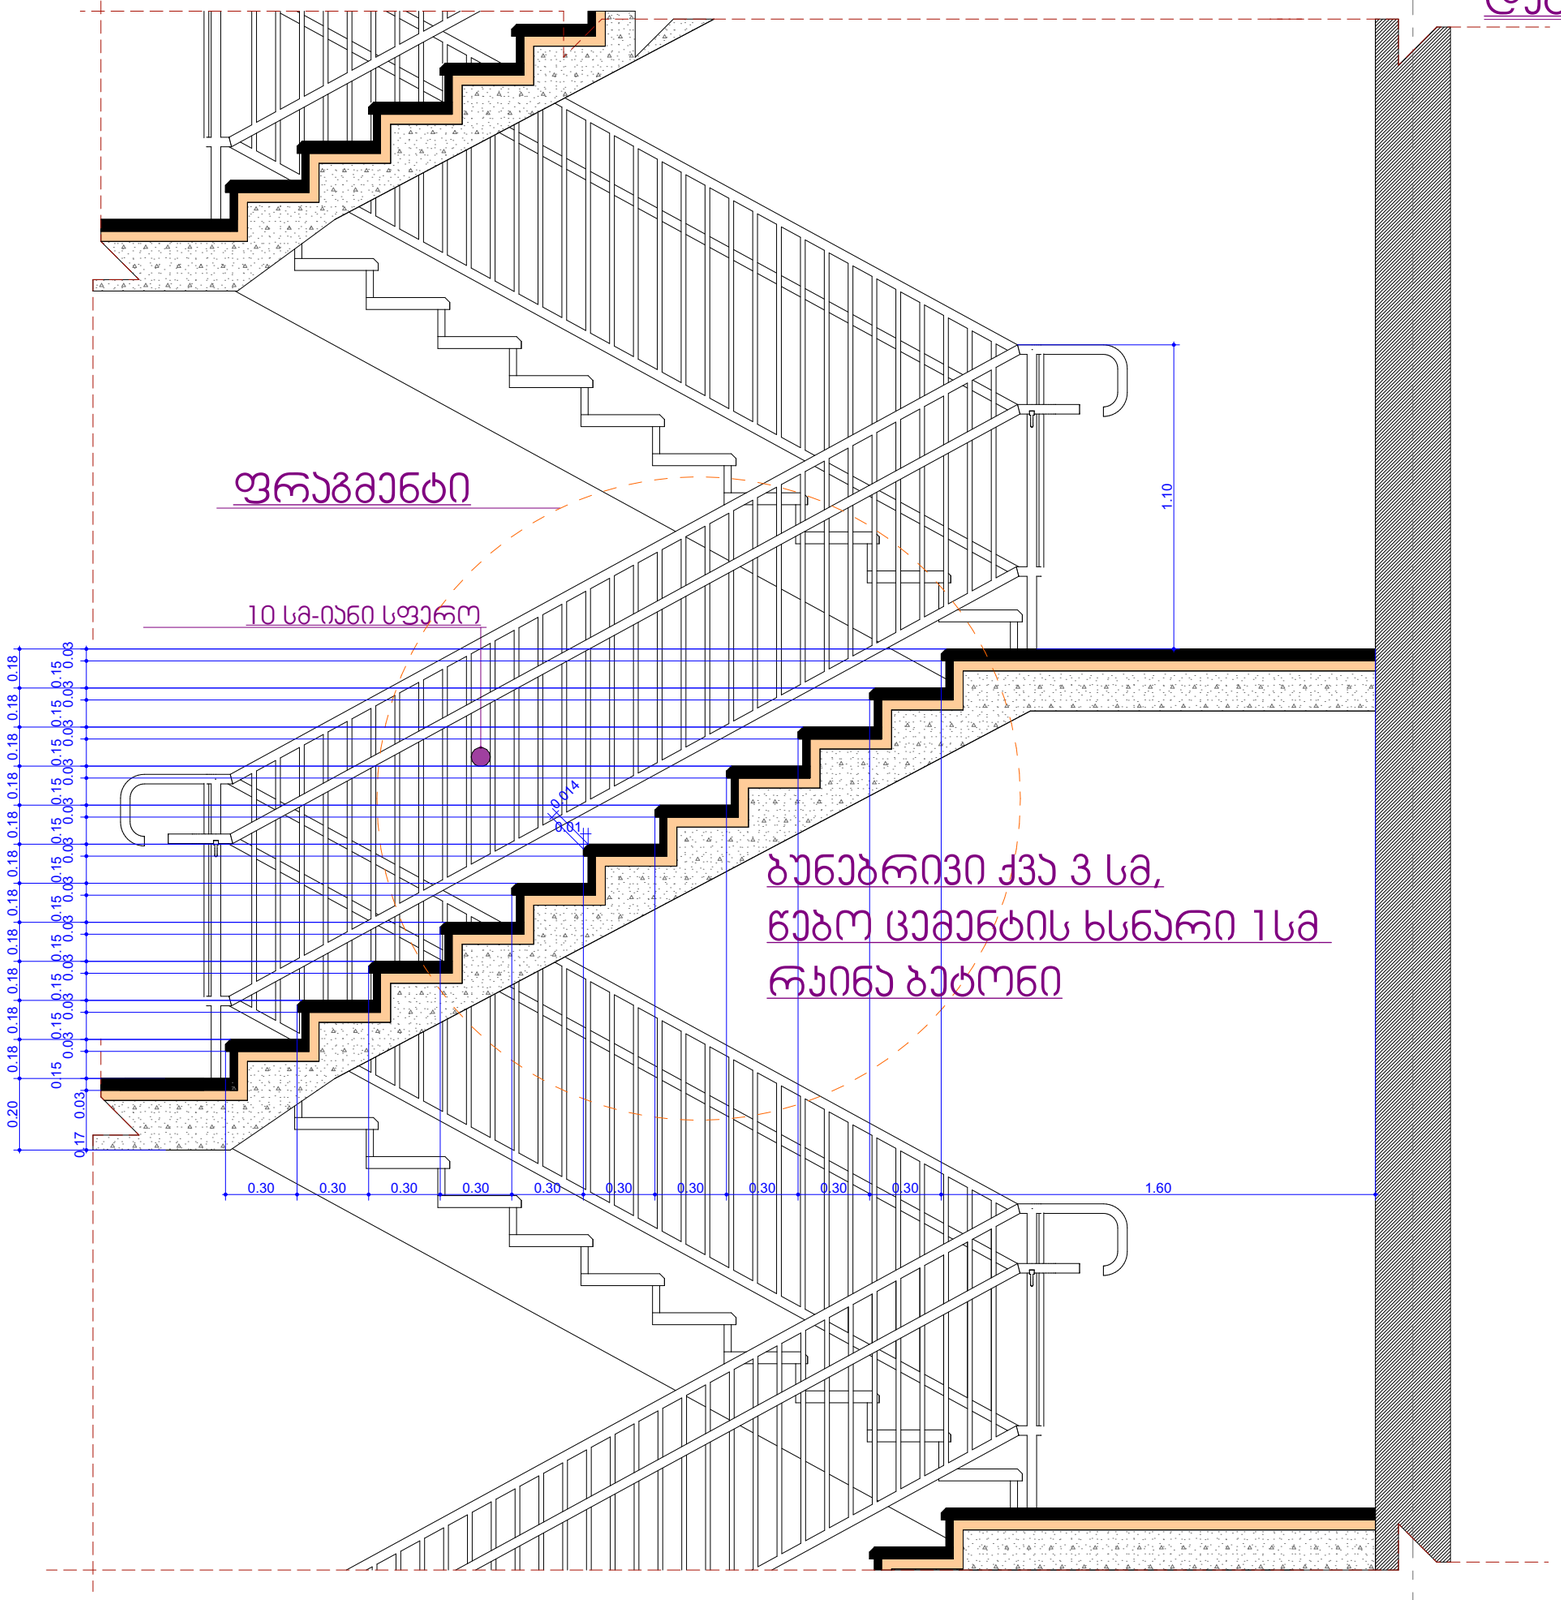

ფრაგმენტი

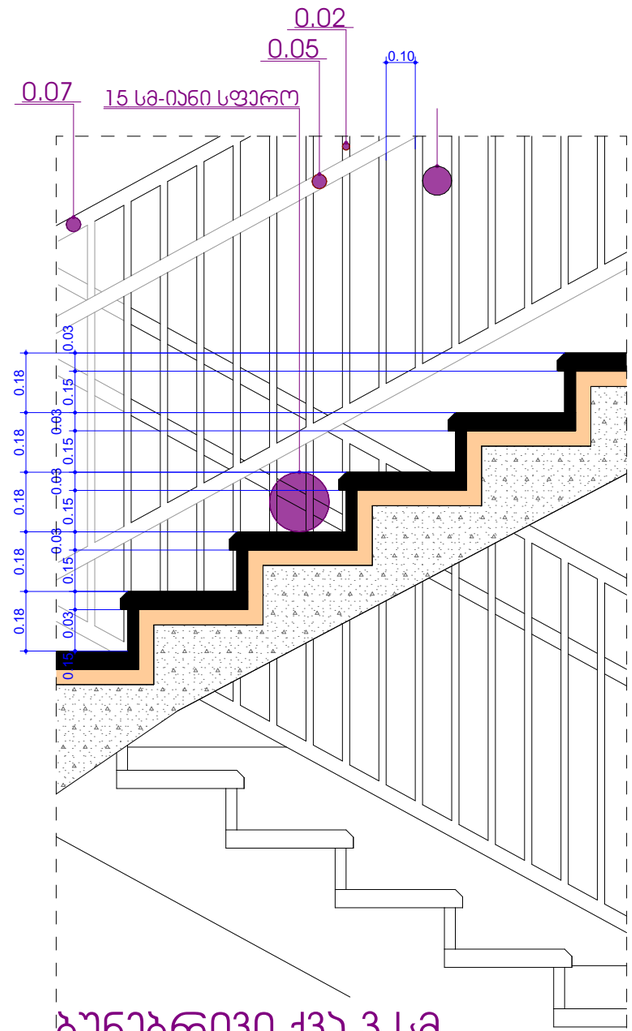

Integrated Design Company

Integrated Design Company

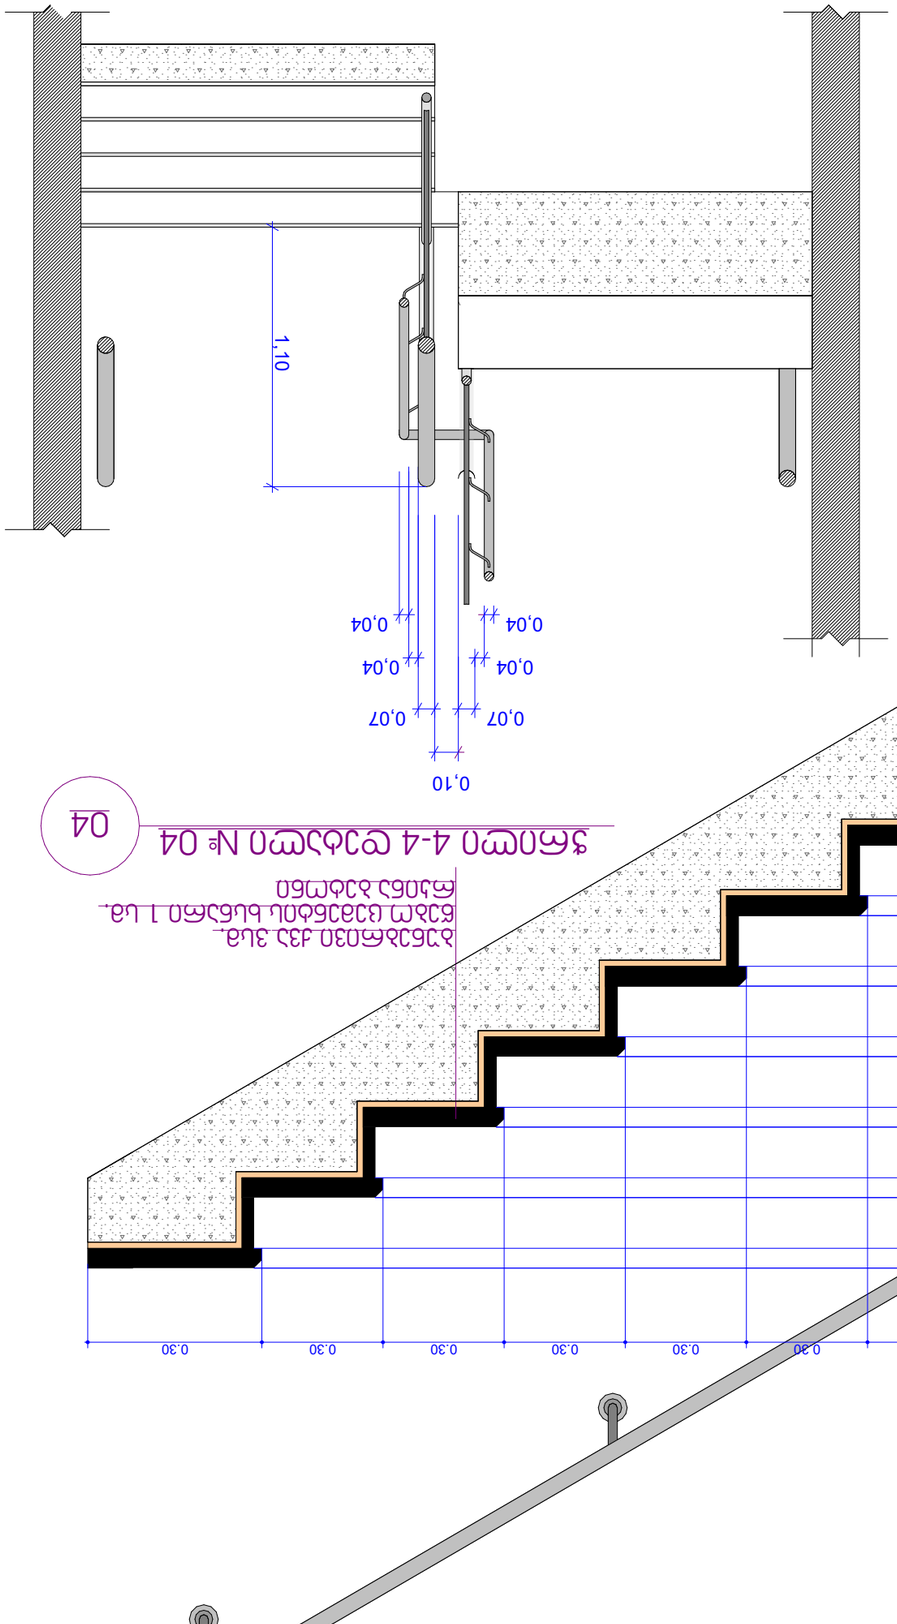





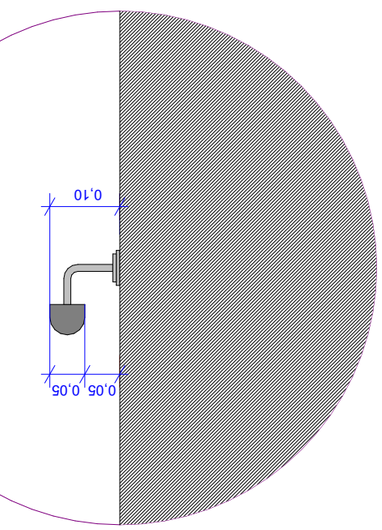



ჯარ-ფანჯრის სპეციფიკაცია

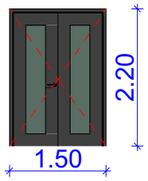

ლითონის ჯარი ჯ1

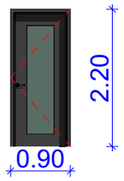

მეტალოპლასტმასის ჯარი ჯ1

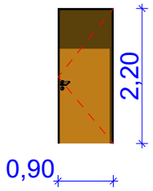

ლითონის ჯარი ჯ3

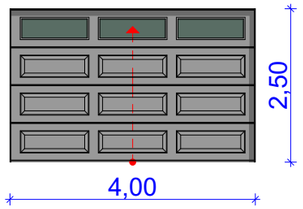

ლითონის ჯარი ჯ4

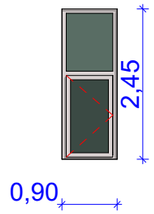

მეტალოპლასტმასის ფანჯარა ფ2

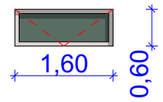

მეტალოპლასტმასის ფანჯარა ფ3

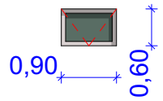

მეტალოპლასტმასის ფანჯარა ფ4

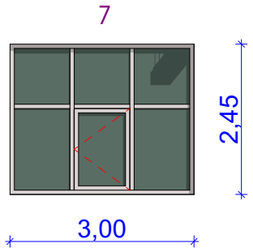

მეტალოპლასტმასის ვიტრაჟი ვ1

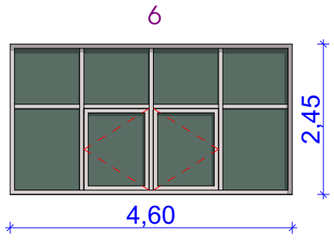

მეტალოპლასტმასის ვიტრაჟი ვ2

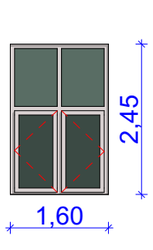

მეტალოპლასტმასის ფანჯარა ფ1

დასახელება	მასალა	განზ.სმ.	ერთ. მ².	რაოდენ.	სულ მ².
ჯ1	ლითონის ჯარი	2.20X1.50	3.30მ².	1	3.30მ².
ჯ2	მეტალოპლასტმასის ჯარი	0.90X2.20	1.98მ².	3	5.94მ².
ჯ3	ლამინირებული ხის ჯარი	0.90X2.20	1.98მ².	13	25,74მ².
ჯ4	ლითონის ჯარი	4.00X2.50	10.0მ².	2	20.0მ².
ვ1	მეტალოპლასტმასის ვიტრაჟი	3.00X2.45	7,35მ².	7	51,45მ².
ვ2	მეტალოპლასტმასის ვიტრაჟი	4.60X2.45	11,27მ².	3	33,81მ².
ფ1	მეტალოპლასტმასის ფანჯარა	1.60X2.45	3,92მ².	1	3,92მ².
ფ2	მეტალოპლასტმასის ფანჯარა	0.90X2.45	2,20მ².	1	2,20მ².
ფ3	მეტალოპლასტმასის ფანჯარა	0.60X1.60	0,96მ².	2	1,92მ².
ფ4	მეტალოპლასტმასის ფანჯარა	0.90X0.60	0,54მ².	2	1.08მ².
ფ5					

საპროექტო შენობა-ნაგებობის სქემატური გეგმა
მასშტაბი 1:500

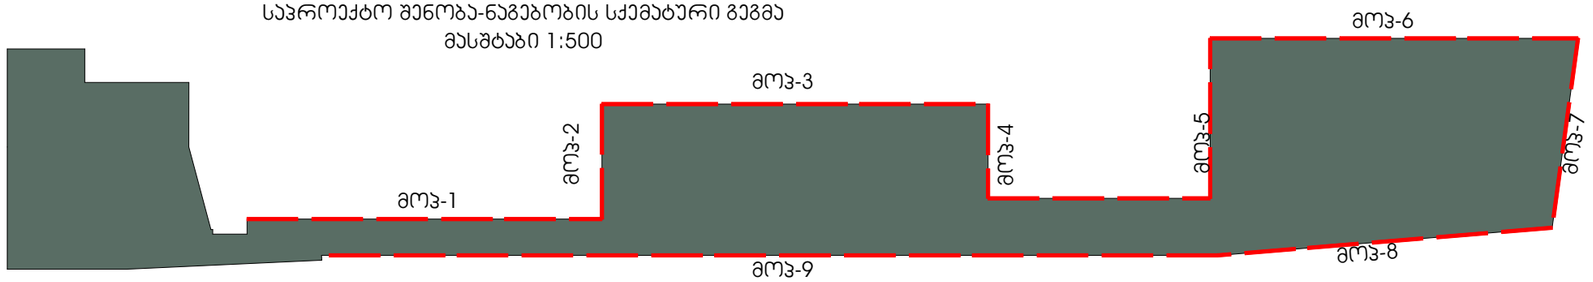

მოჯირკეთება პოლიურეთანის პანელით

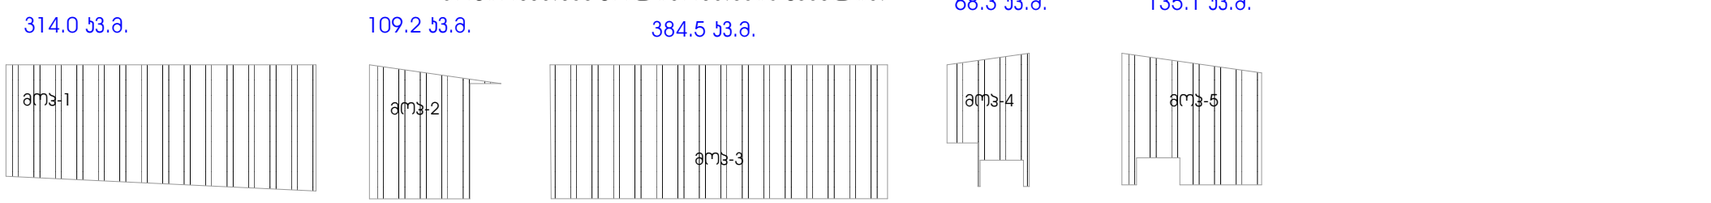

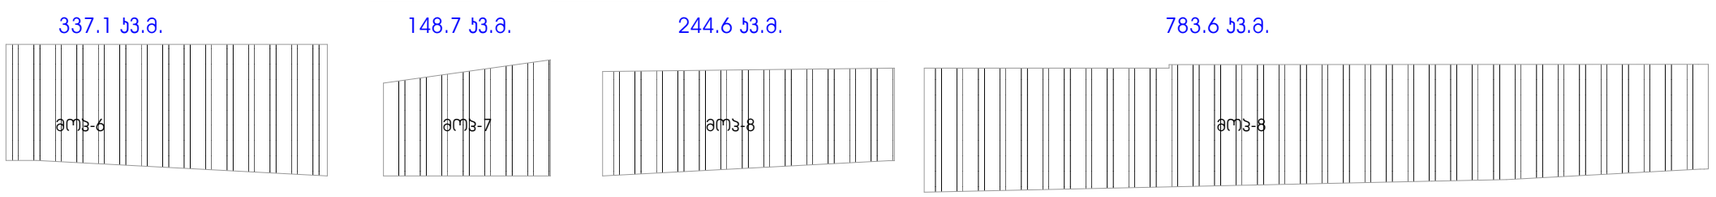

მოჯირკეთება პოლიურეთანის პანელით - მოჯ-1-341.0მ².
მოჯირკეთება პოლიურეთანის პანელით - მოჯ-2-109.2მ²
მოჯირკეთება პოლიურეთანის პანელით - მოჯ-3-384.5მ².
მოჯირკეთება პოლიურეთანის პანელით - მოჯ-4-68.3მ².
მოჯირკეთება პოლიურეთანის პანელით - მოჯ-5-135.1მ².
მოჯირკეთება პოლიურეთანის პანელით - მოჯ-6-337.1მ².
მოჯირკეთება პოლიურეთანის პანელით - მოჯ-7-148.7მ².
მოჯირკეთება პოლიურეთანის პანელით - მოჯ-8-244.6მ².
მოჯირკეთება პოლიურეთანის პანელით - მოჯ-9-783.6მ².
პოლიურეთანის პანელით მოჯირკეთების ჯამური ფართი განისაზღვრა:2552,1მ²

Integrated Design Company

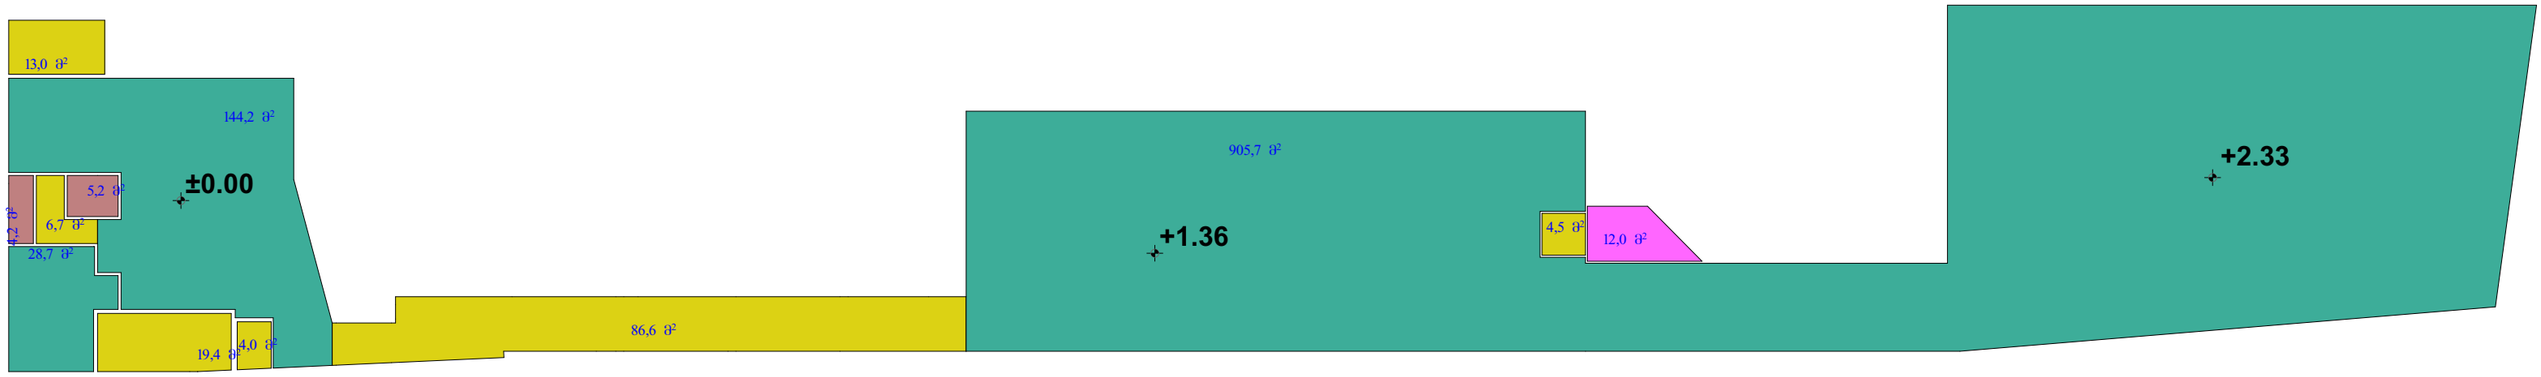

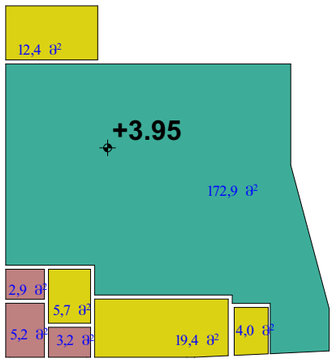

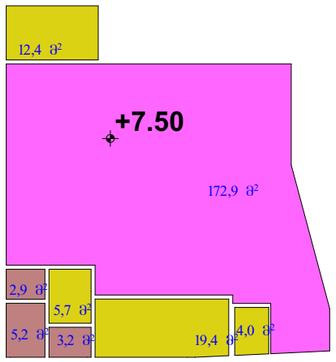

საოფისე ფართი განისაზღვრა: 184,87კვ.მ

სასაწყობე ფართი განისაზღვრა: 1251,39კვ.მ

ლიფტი, კიბის უჯრედი, დერეფანი: ჯამური ფართი განისაზღვრა: 217,23 კვ.მ

WC: 32.0 კვ.მ

საპროექტო შენობა-ნაგებობის ჯამური ფართი განისაზღვრა: 184,87კვ.მ
+217,23კვ.მ+1251,39კვ.მ+32.0კვ.მ=1685.49კვ.მ

საპროექტო შენობა-ნაგებობის 25% განისაზღვრა:
1685.49X25=42137.25

42137.25/100=421.37

მთლიანი საპროექტო შენობა-ნაგებობის საოფისე ნაწილი განისაზღვრა: 184.87კვ.მ (11%)
საპროექტო შენობა ნაგებობის ჯამური კვადრატულობიდან გამომდინარე საოფისე ფართი 25% არ აღემატება

Integrated Design Company

საპროექტო შენობა-ნაგებობის მოშენების პროექტი
მოშენების ჯამური ფართი განისაზღვრა: 1783.2მ²

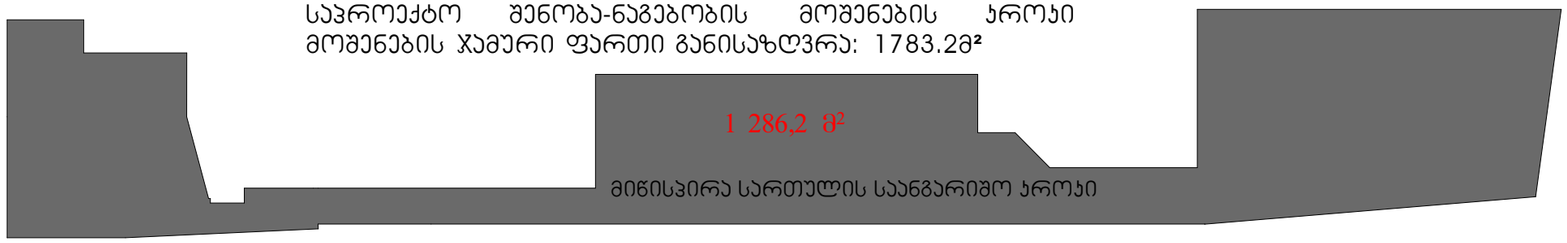

II სართულის საანგარიშო პროექტი



III სართულის საანგარიშო პროექტი

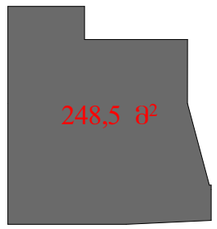

მოშენების ჯამური ფართი განისაზღვრა: 1286.2+248.5+248.5=1783.2მ²

კ3 კოეფიციენტი

კ3 კოეფიციენტი განისაზღვრა: 383.7+37.3+858.3=1279,3/6732.0=0.2 ასახული კოეფიციენტში

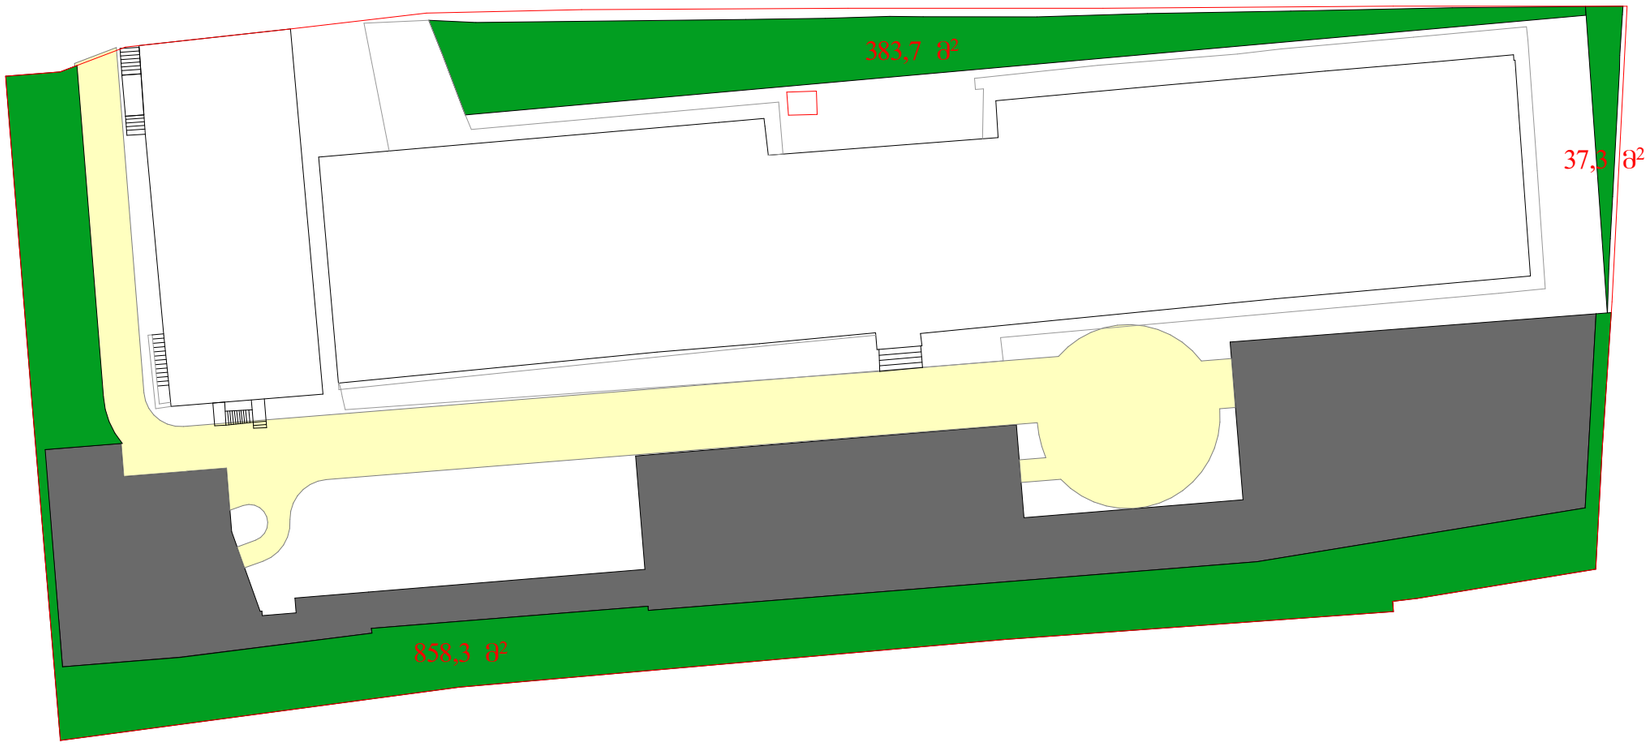

საპროექტო შენობა-ნაგებობის კ2 კოეფიციენტის საანგარიშო პროექტი

კ2 კოეფიციენტის ჯამური ფართი განისაზღვრა: 1286.2+248.5+248.5=1783.2მ²

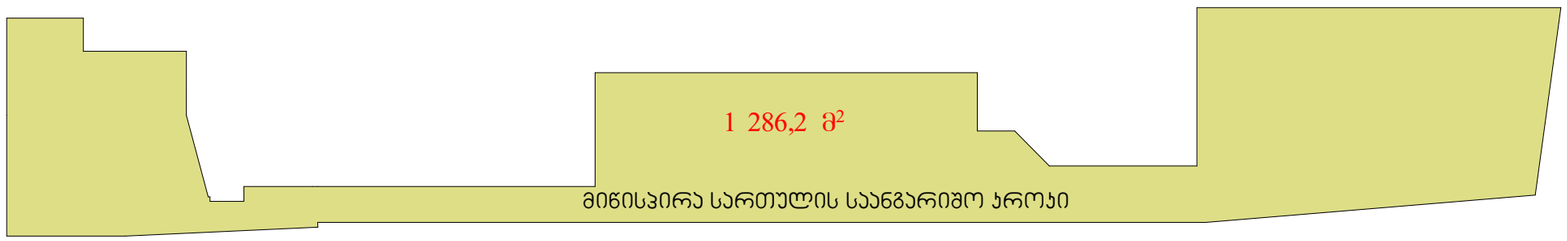

II სართულის საანგარიშო პროექტი

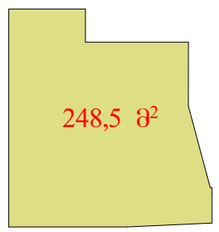

III სართულის საანგარიშო პროექტი

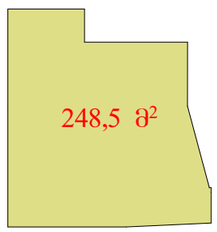

Integrated Design Company