
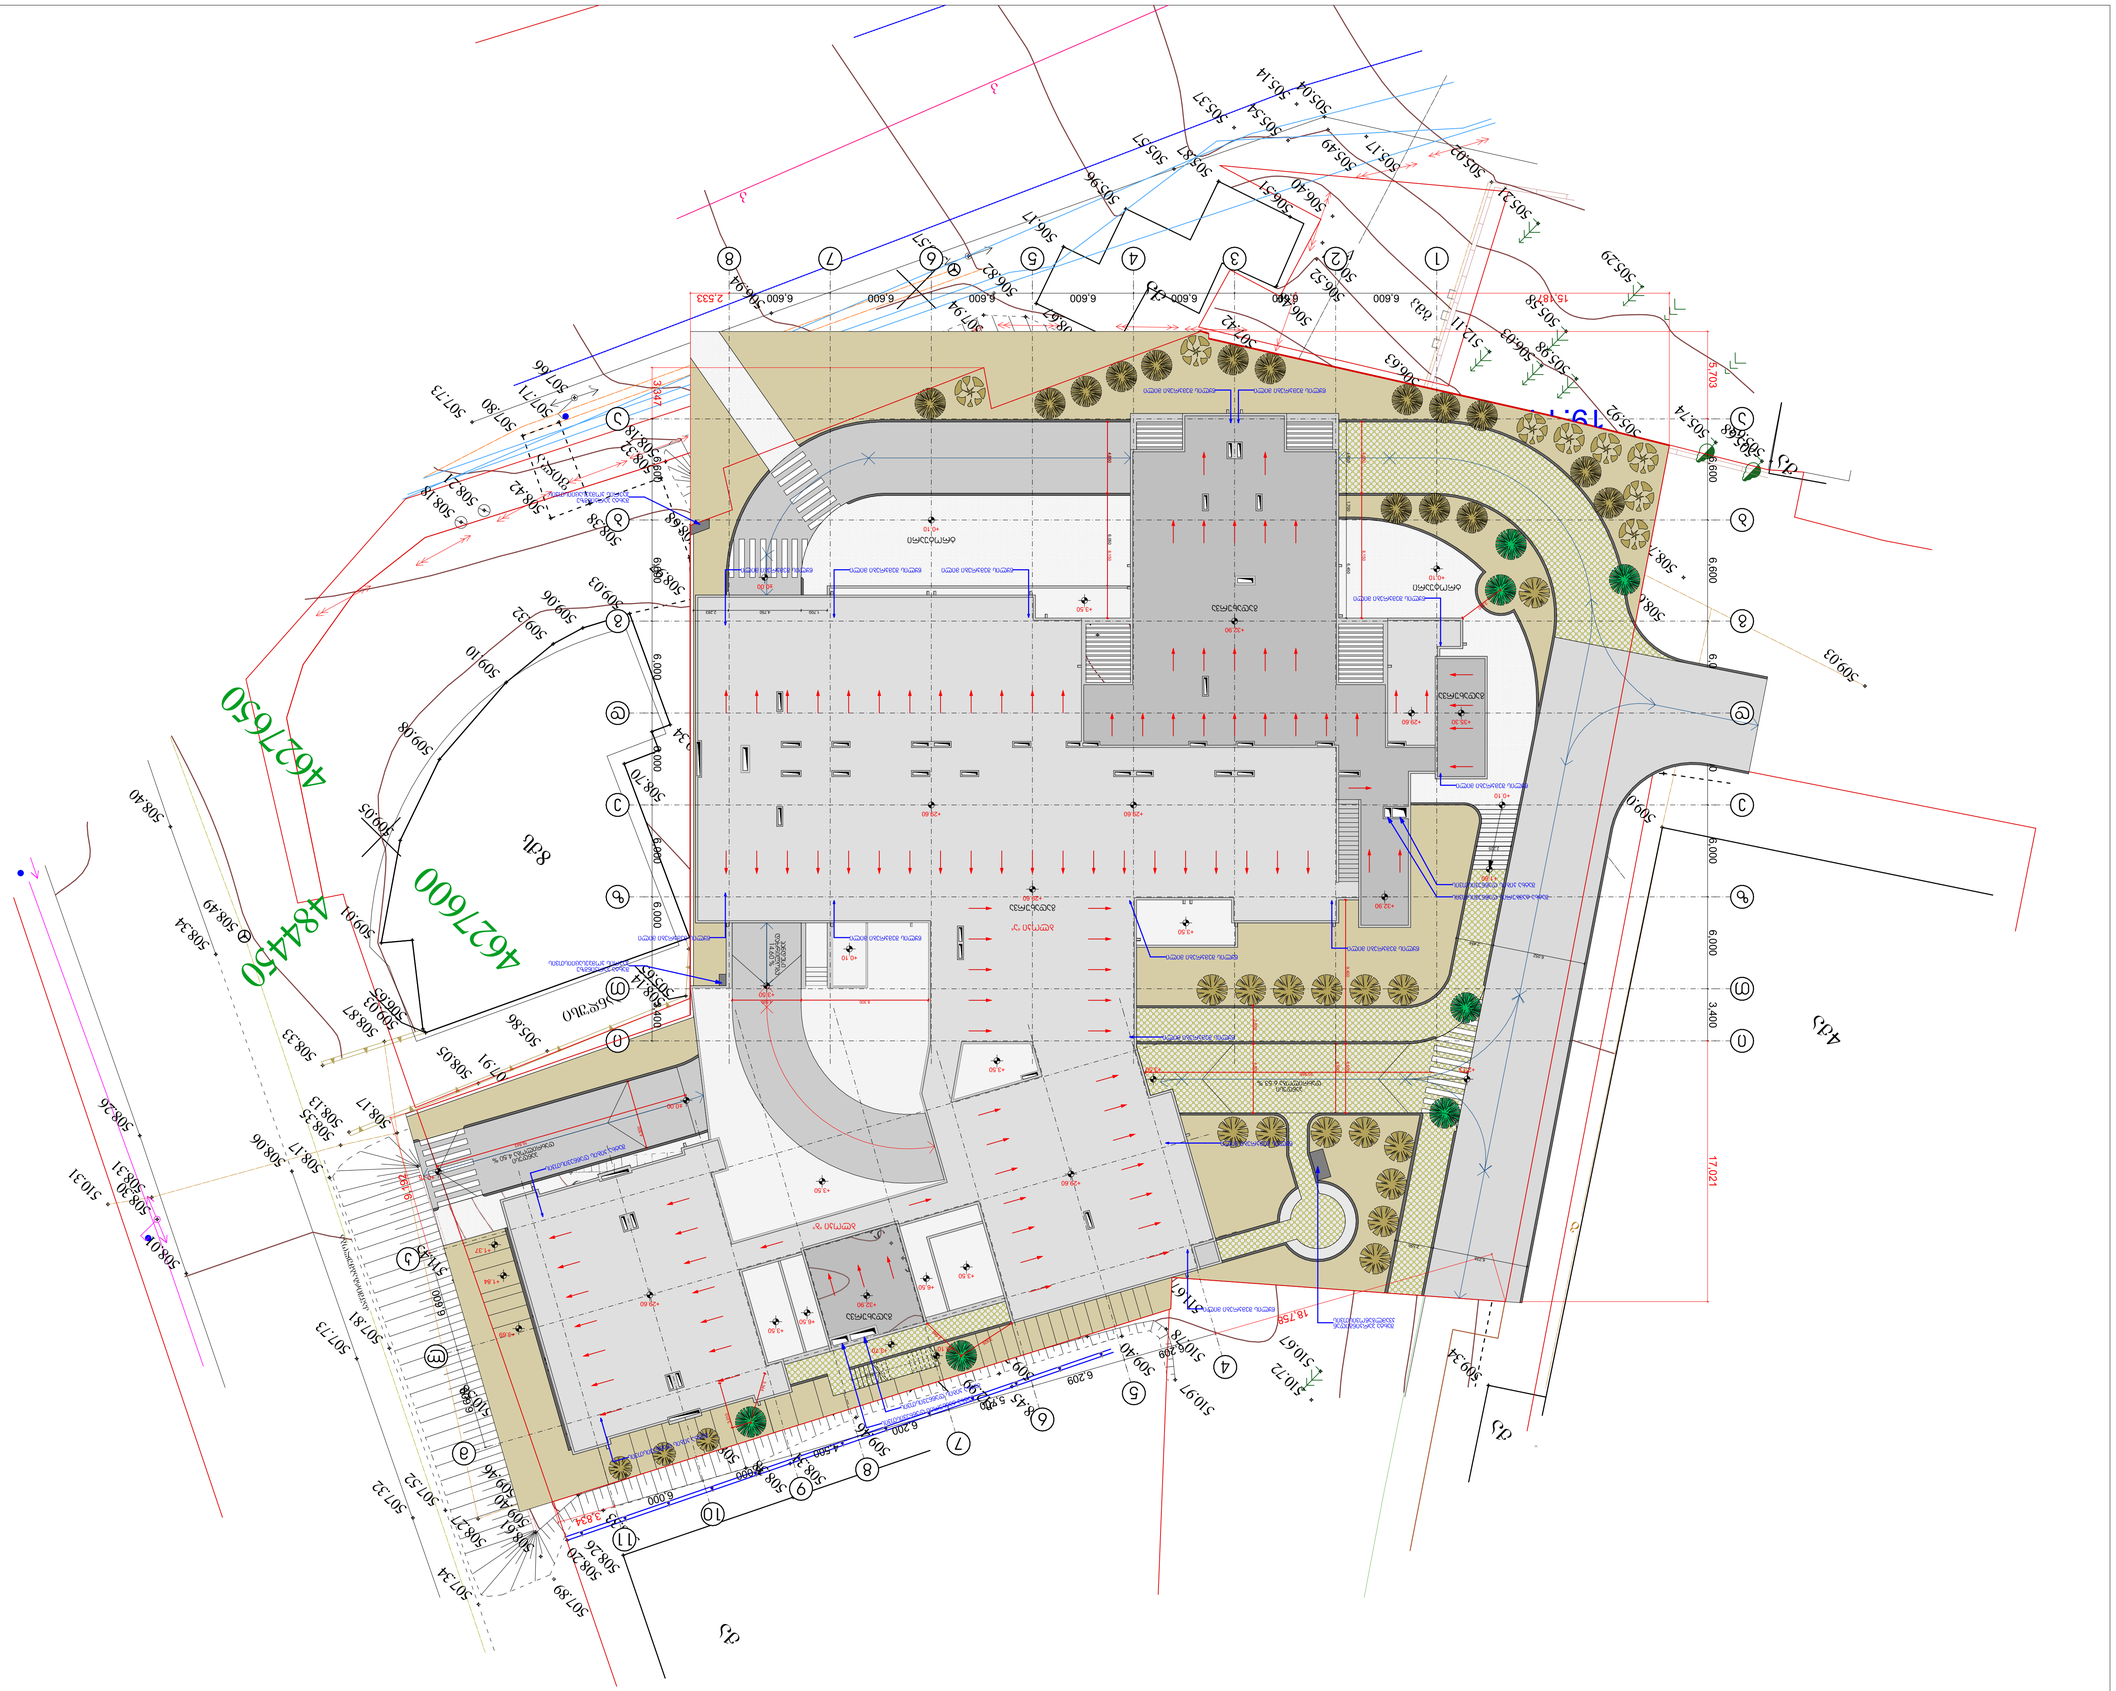




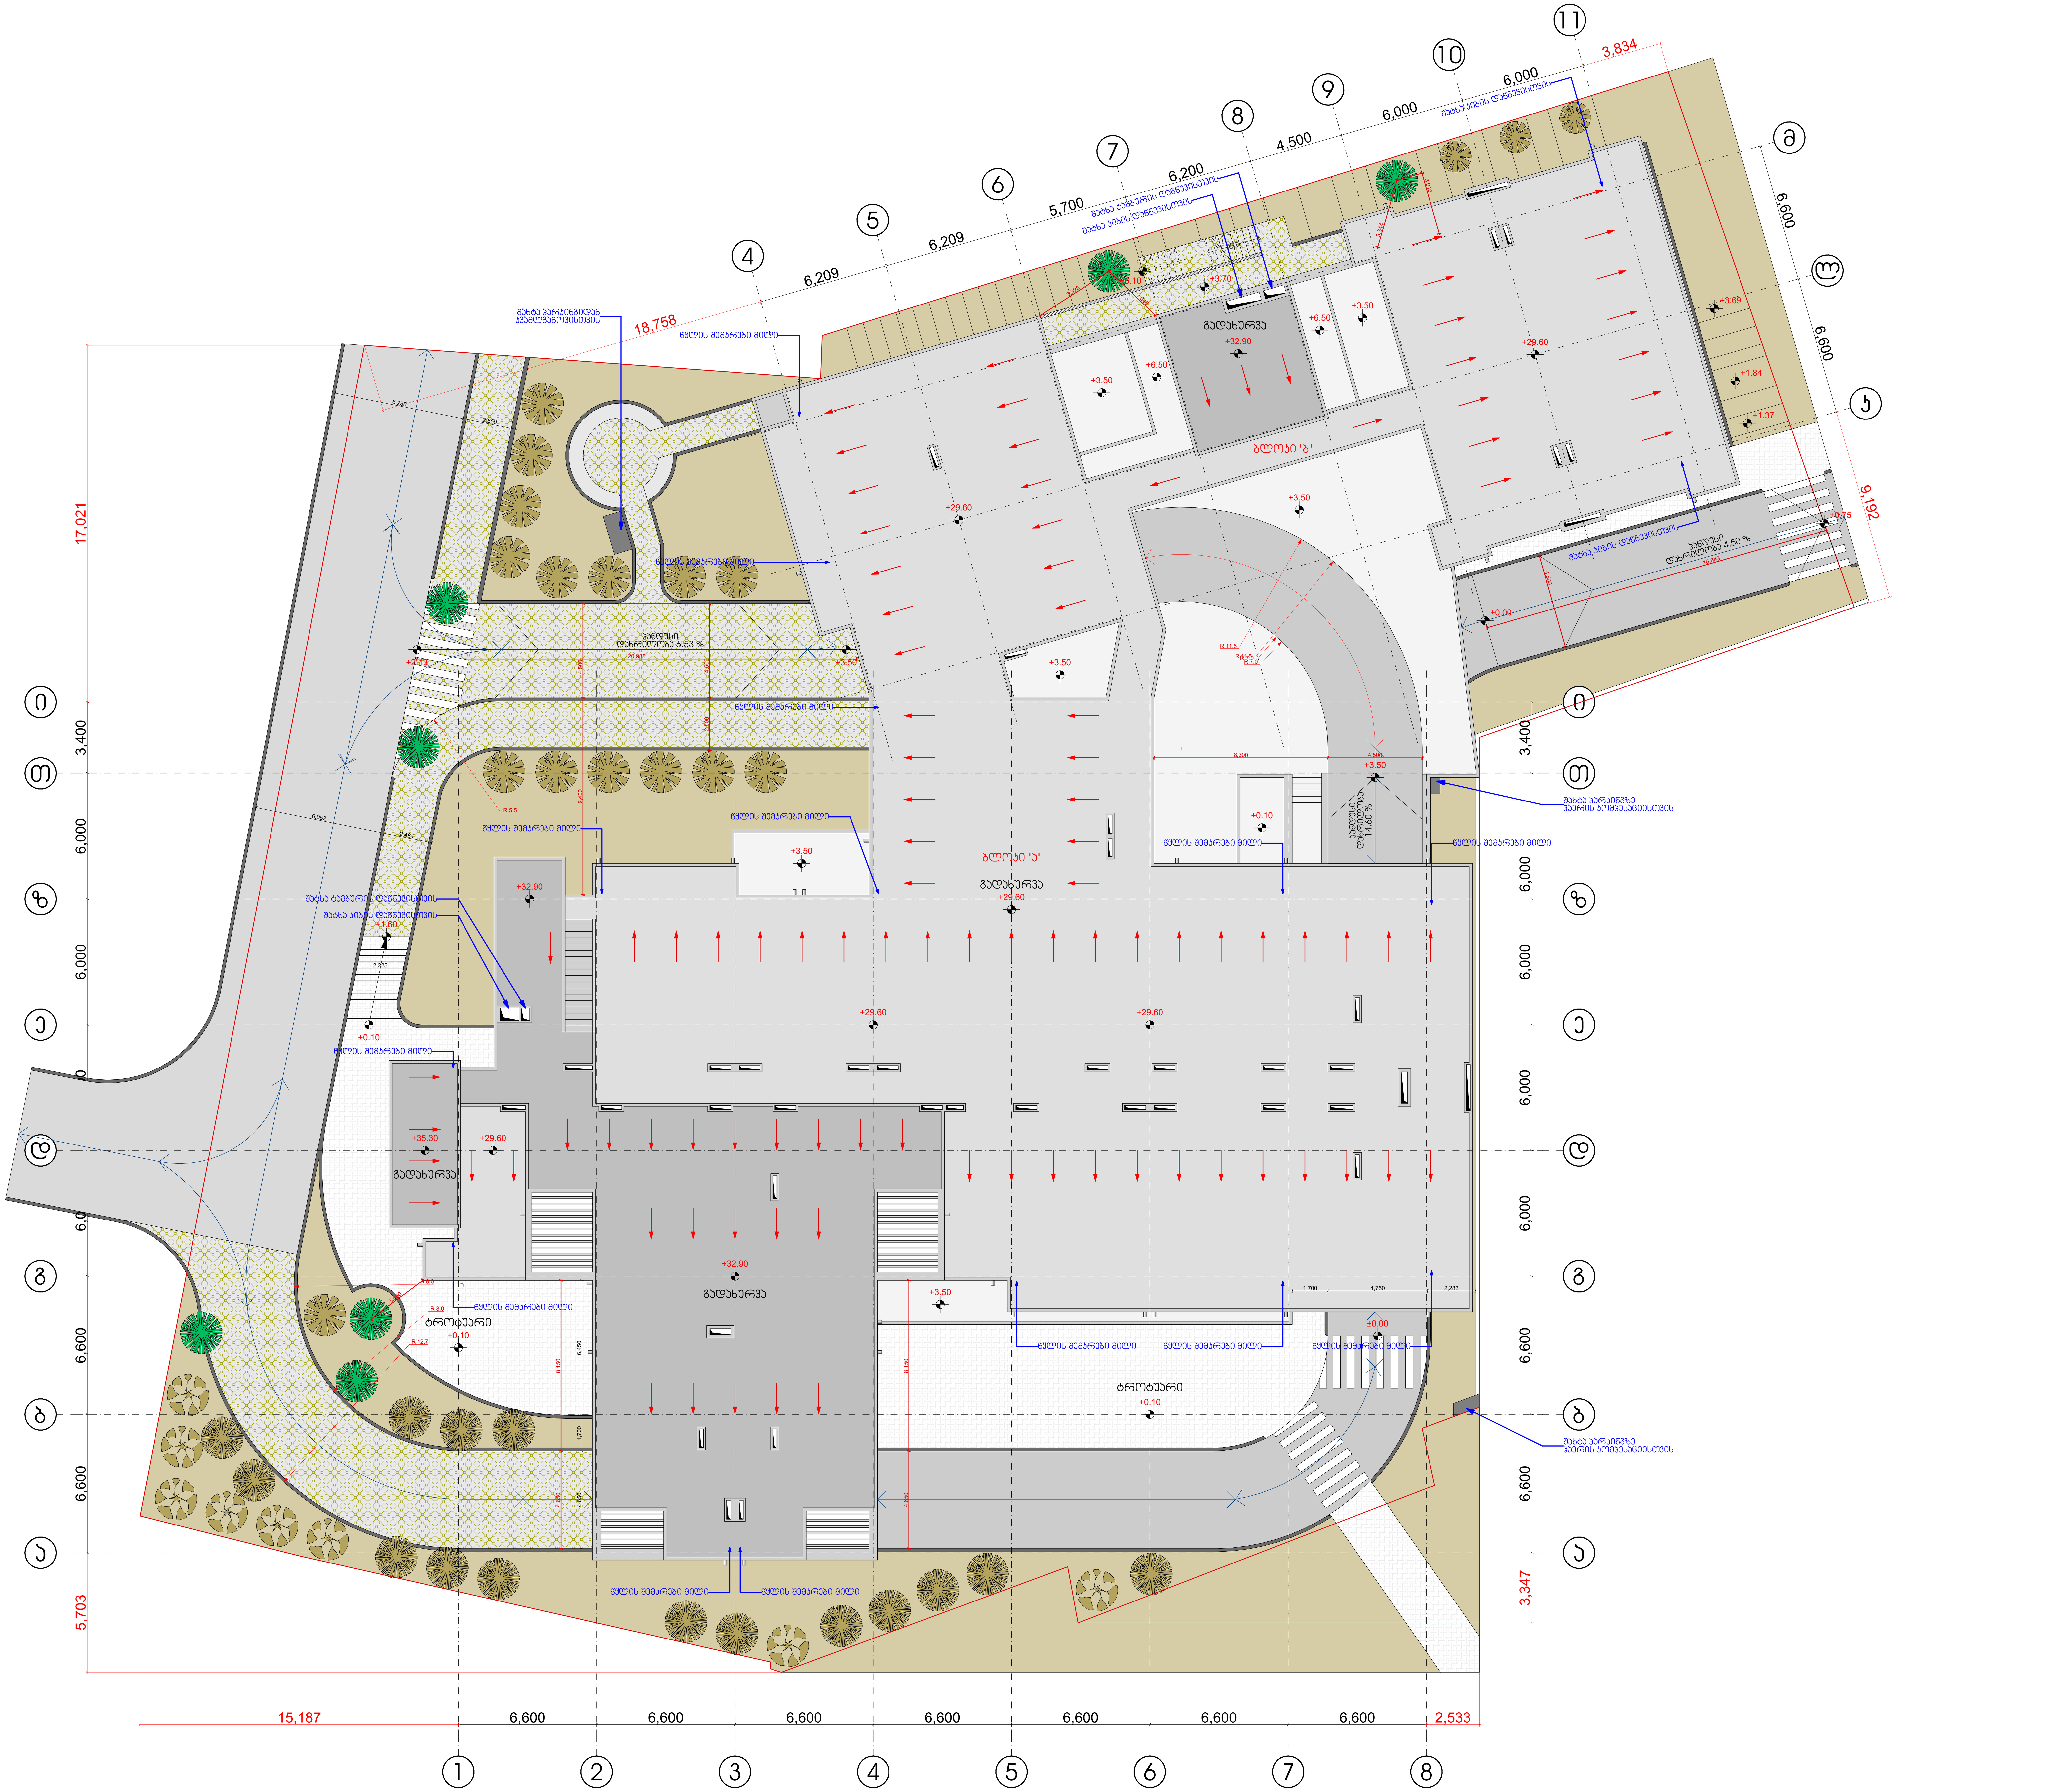

ექსპლიკაცია:

ჩასწორება	თარიღი	შენიშვნა

შენიშვნა:

დამკვეთი: მიხეილ დუგლაძე

პროექტის დასახელება: მრავალფუნქციური კომპლექსი

მდებარეობა: ქ. თბილისი, ქერჩის ქ. №86 (ყოფილი ქერჩის ქ. №12) ს/კ 01.11.05.029.380

ნახაზის დასახელება:

გენგეგმა

დირექტორი:	მ. ჩხაიძე
პროექტის ავტორი:	ნ. სვანიძე
შემსრულებელი:	ნ. იაშვილი
შეამოწმა:	მ. ჩხაიძე

ნახაზის ნომერი:

მასშტაბი:	1:150	ფურცლის №:
ფორმატი:	A - 1	თარიღი: 29.06.2023

კომენტარი: