








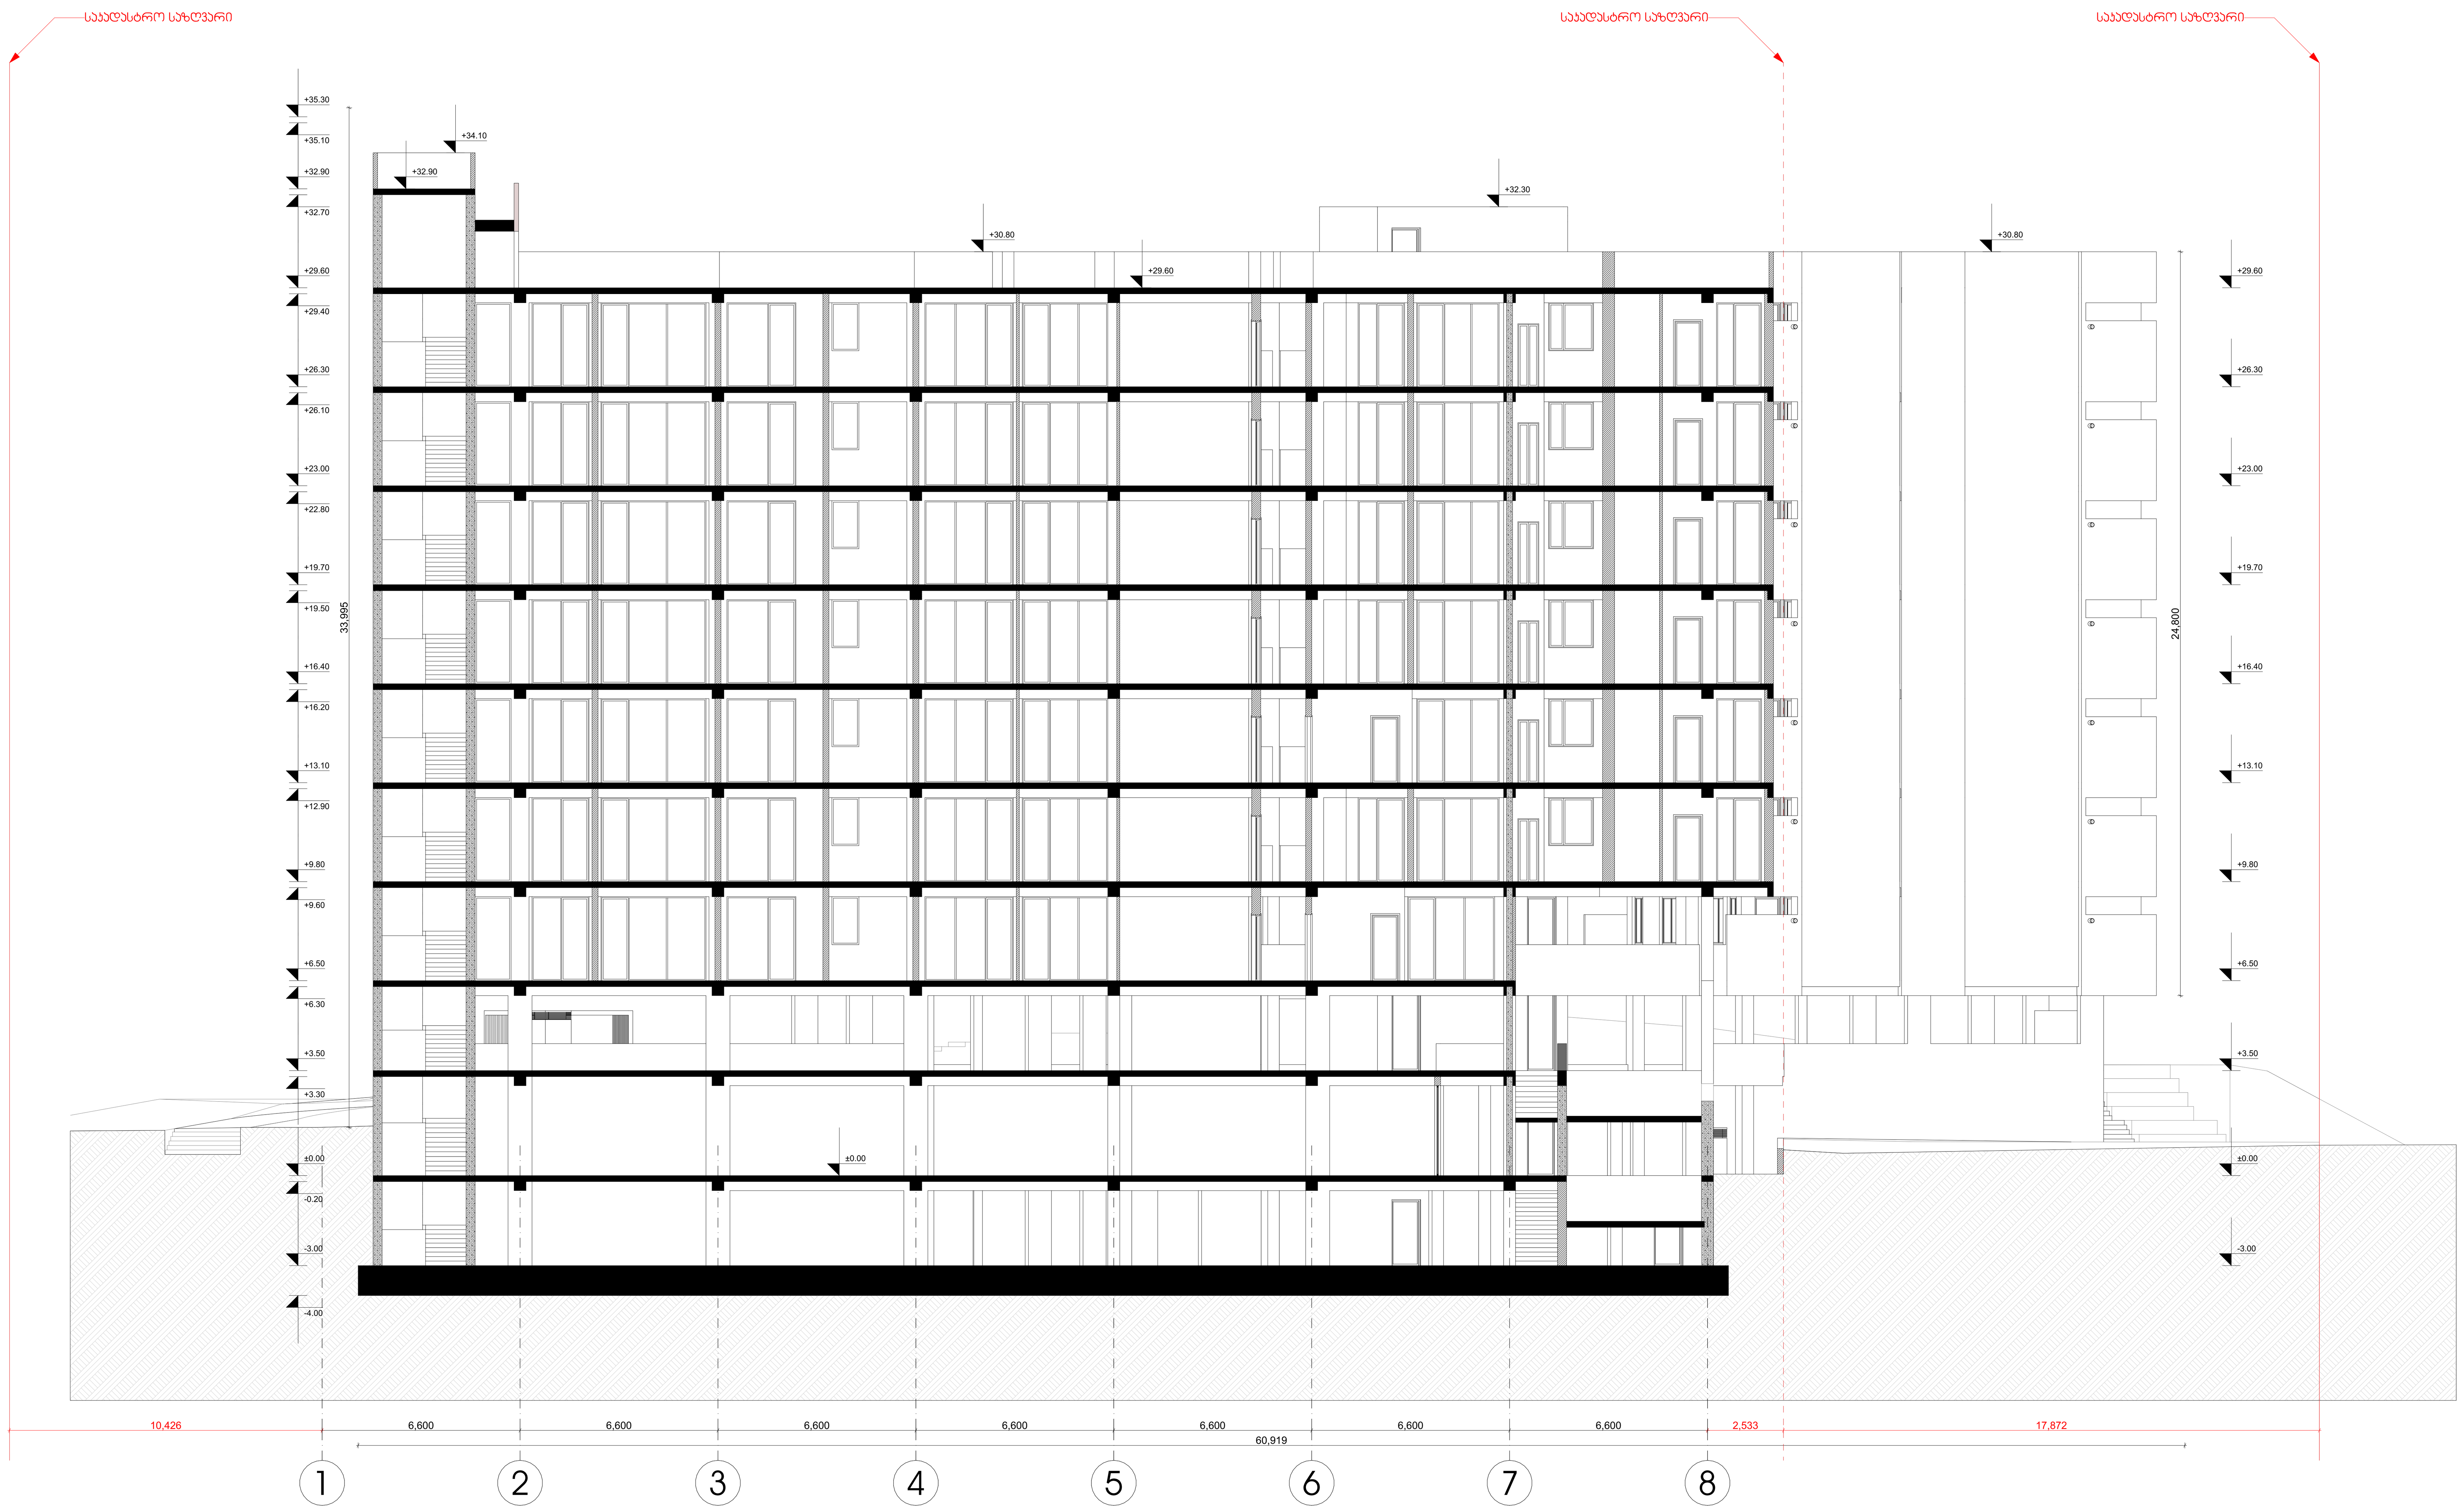

ექსპლიკაცია:

ჩასწორება	თარიღი	შენიშვნა

შენიშვნა:

დამკვეთი: მიხეილ დუგლაძე

პროექტის დასახელება: მრავალფუნქციური კომპლექსი

მდებარეობა: ქ. თბილისი, ქერჩის ქ. №86
(ყოფილი ქერჩის ქ. №12)
ს/კ 01.11.05.029.380

ნახაზის დასახელება:


ჭრილი "2" - "2"

დირექტორი:	მ. ჩხაიძე	
პროექტის ავტორი:	ნ. სვანიძე	
შემსრულებელი:	ნ. იაშვილი	
შეამოწმა:	მ. ჩხაიძე	

ნახაზის ნომერი:

მასშტაბი:	1:150	ფურცლის №:
ფორმატი:	A - 1	თარიღი: 02.07.2023

კომენტარი:

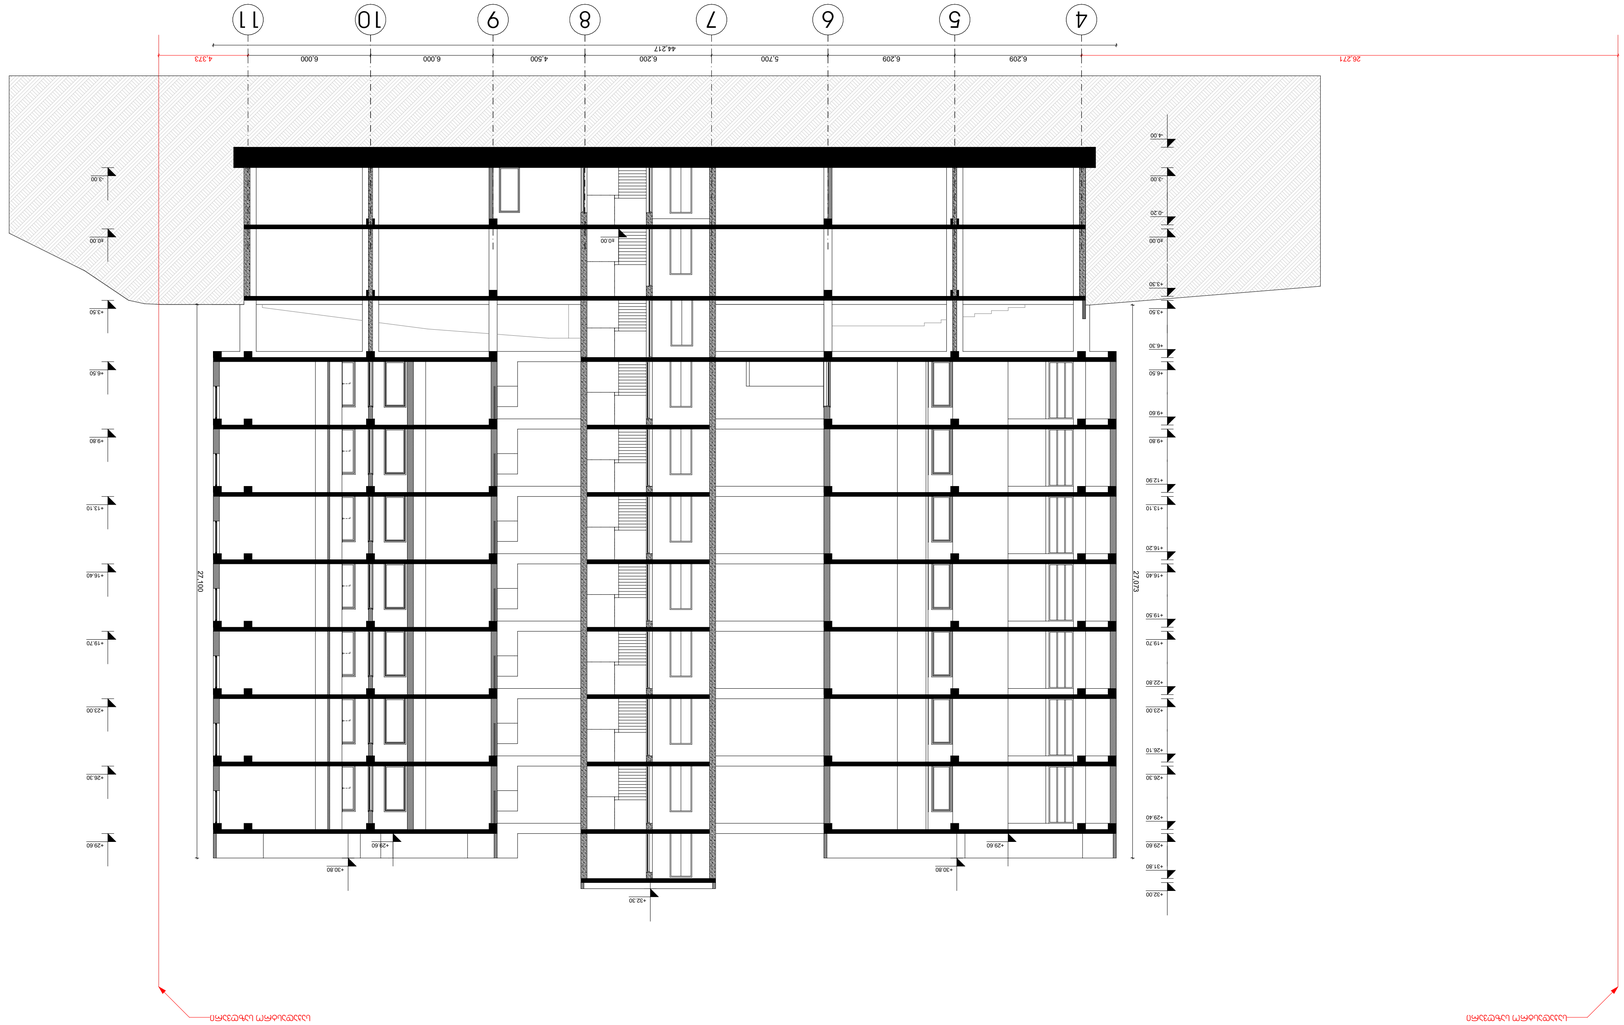

ᲭᲠᲘᲚᲘ "3" - "3"



























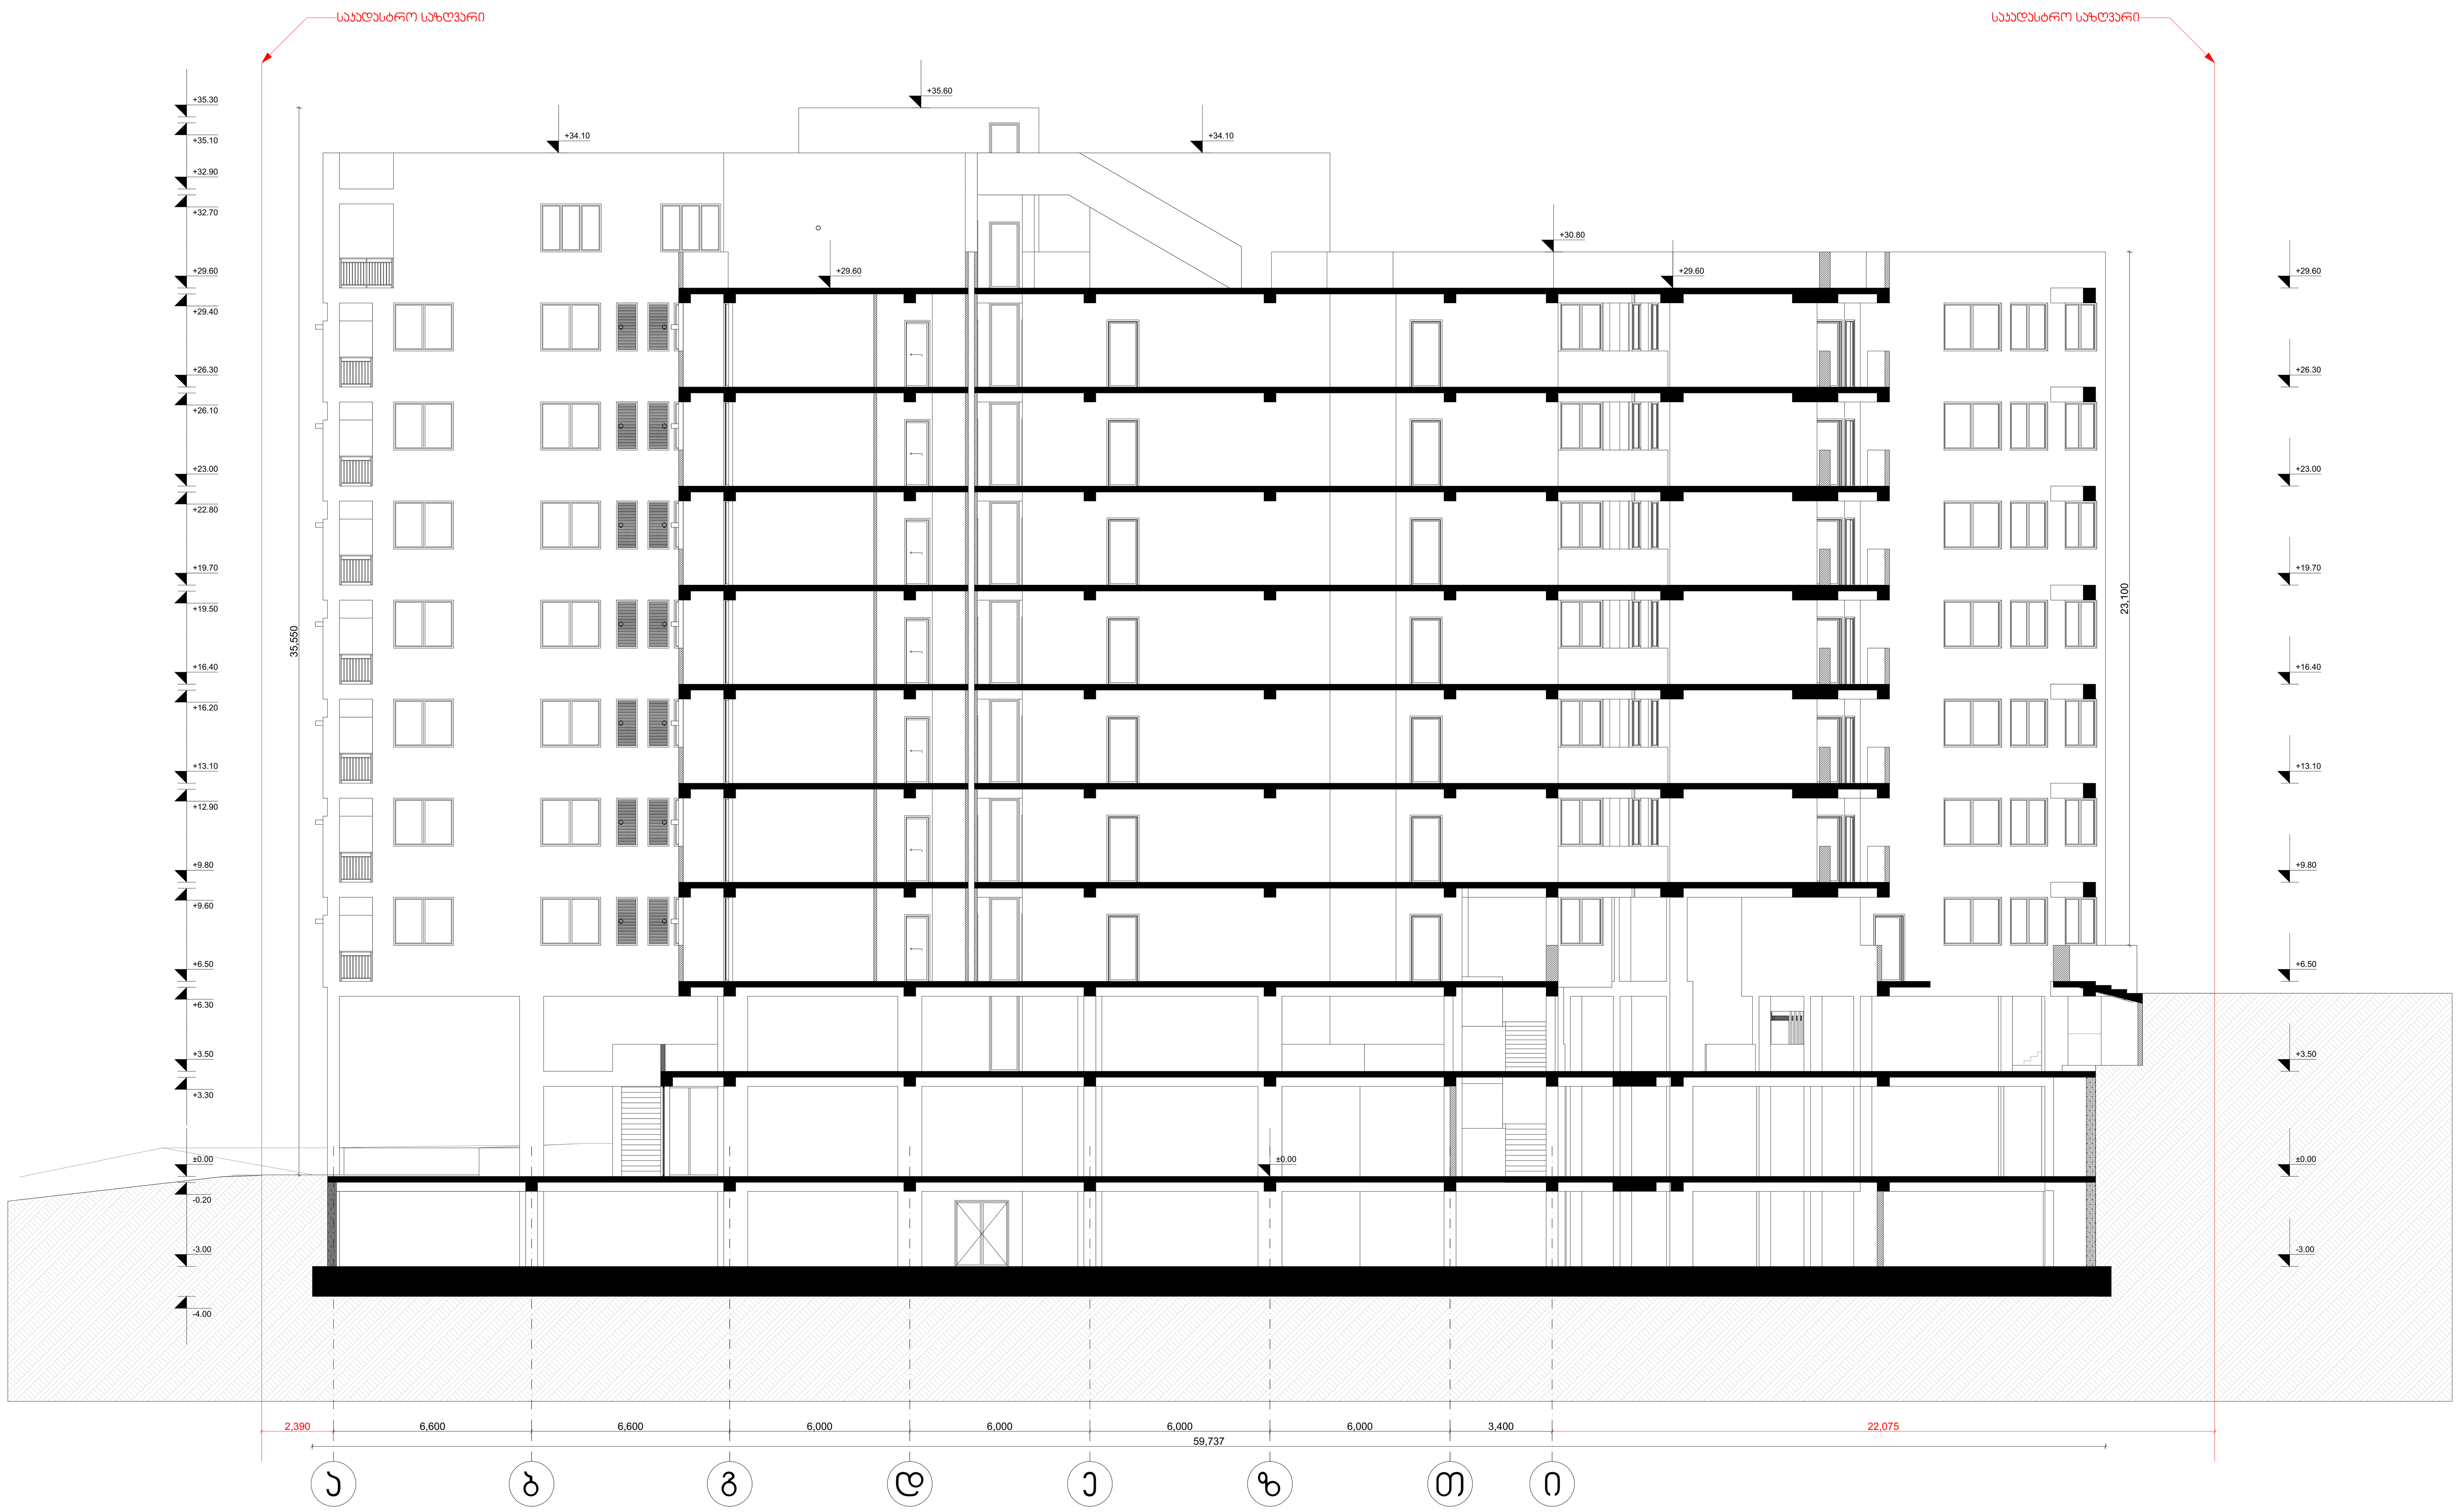

ექსპლიკაცია:

ჩასწორება	თარიღი	შენიშვნა

შენიშვნა:

დამკვეთი: მიხეილ დუგლაძე

პროექტის დასახელება: მრავალფუნქციური კომპლექსი

მდებარეობა: ქ. თბილისი, ქერჩის ქ. №86 (ყოფილი ქერჩის ქ. №12) ს/კ 01.11.05.029.380

ნახაზის დასახელება:


ჭრილი "5" - "5"

დირექტორი:	მ. ჩხაიძე	
პროექტის ავტორი:	ნ. სვანიძე	
შემსრულებელი:	ნ. იაშვილი	
შეამოწმა:	მ. ჩხაიძე	

ნახაზის ნომერი:

მასშტაბი:	1:150	ფურცლის №:
ფორმატი:	A - 1	თარიღი: 02.07.2023

კომენტარი:

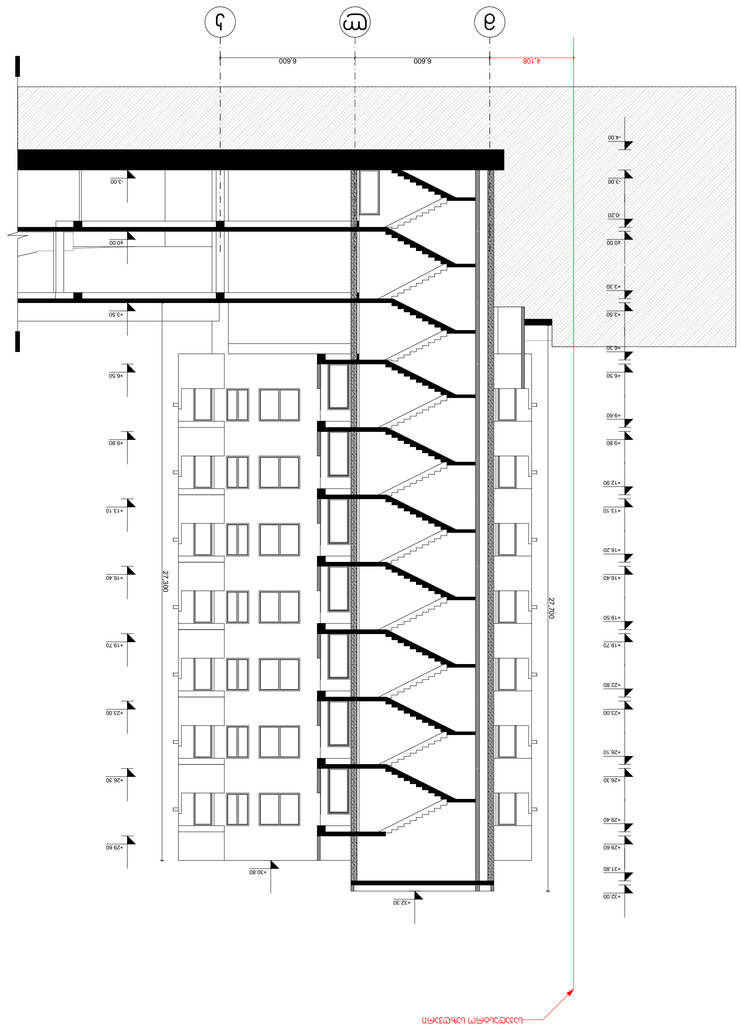











