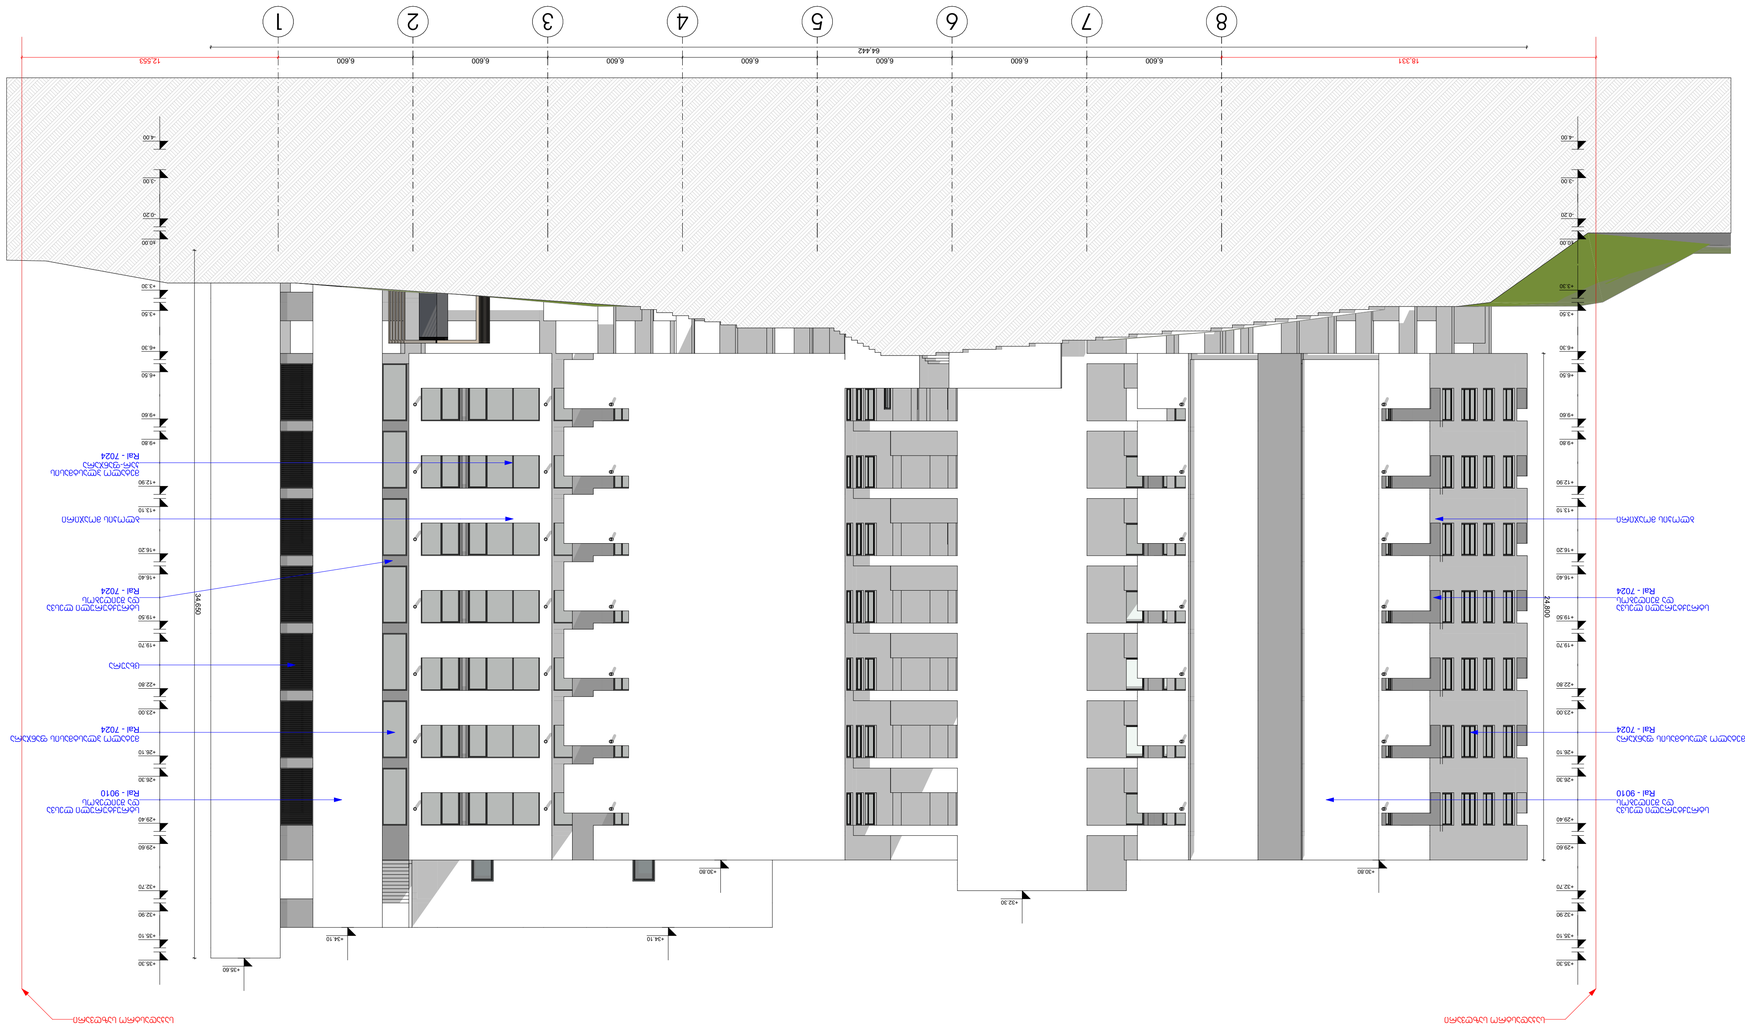

1
2
3
4
5
6
7
8
+13.10
+16.20
+16.40
+19.50
+19.70
+22.80
+23.00
+26.10
+26.30
+29.40
+29.60
+32.70
+32.90
+35.10
+35.30
+34.10
+30.80
+32.30
+4.00
+3.00
+0.30
+0.00
+1.50
+3.50
+4.50
+6.50
+6.60
+9.60
+9.80
+12.90
+13.10
8.917
33.150









































