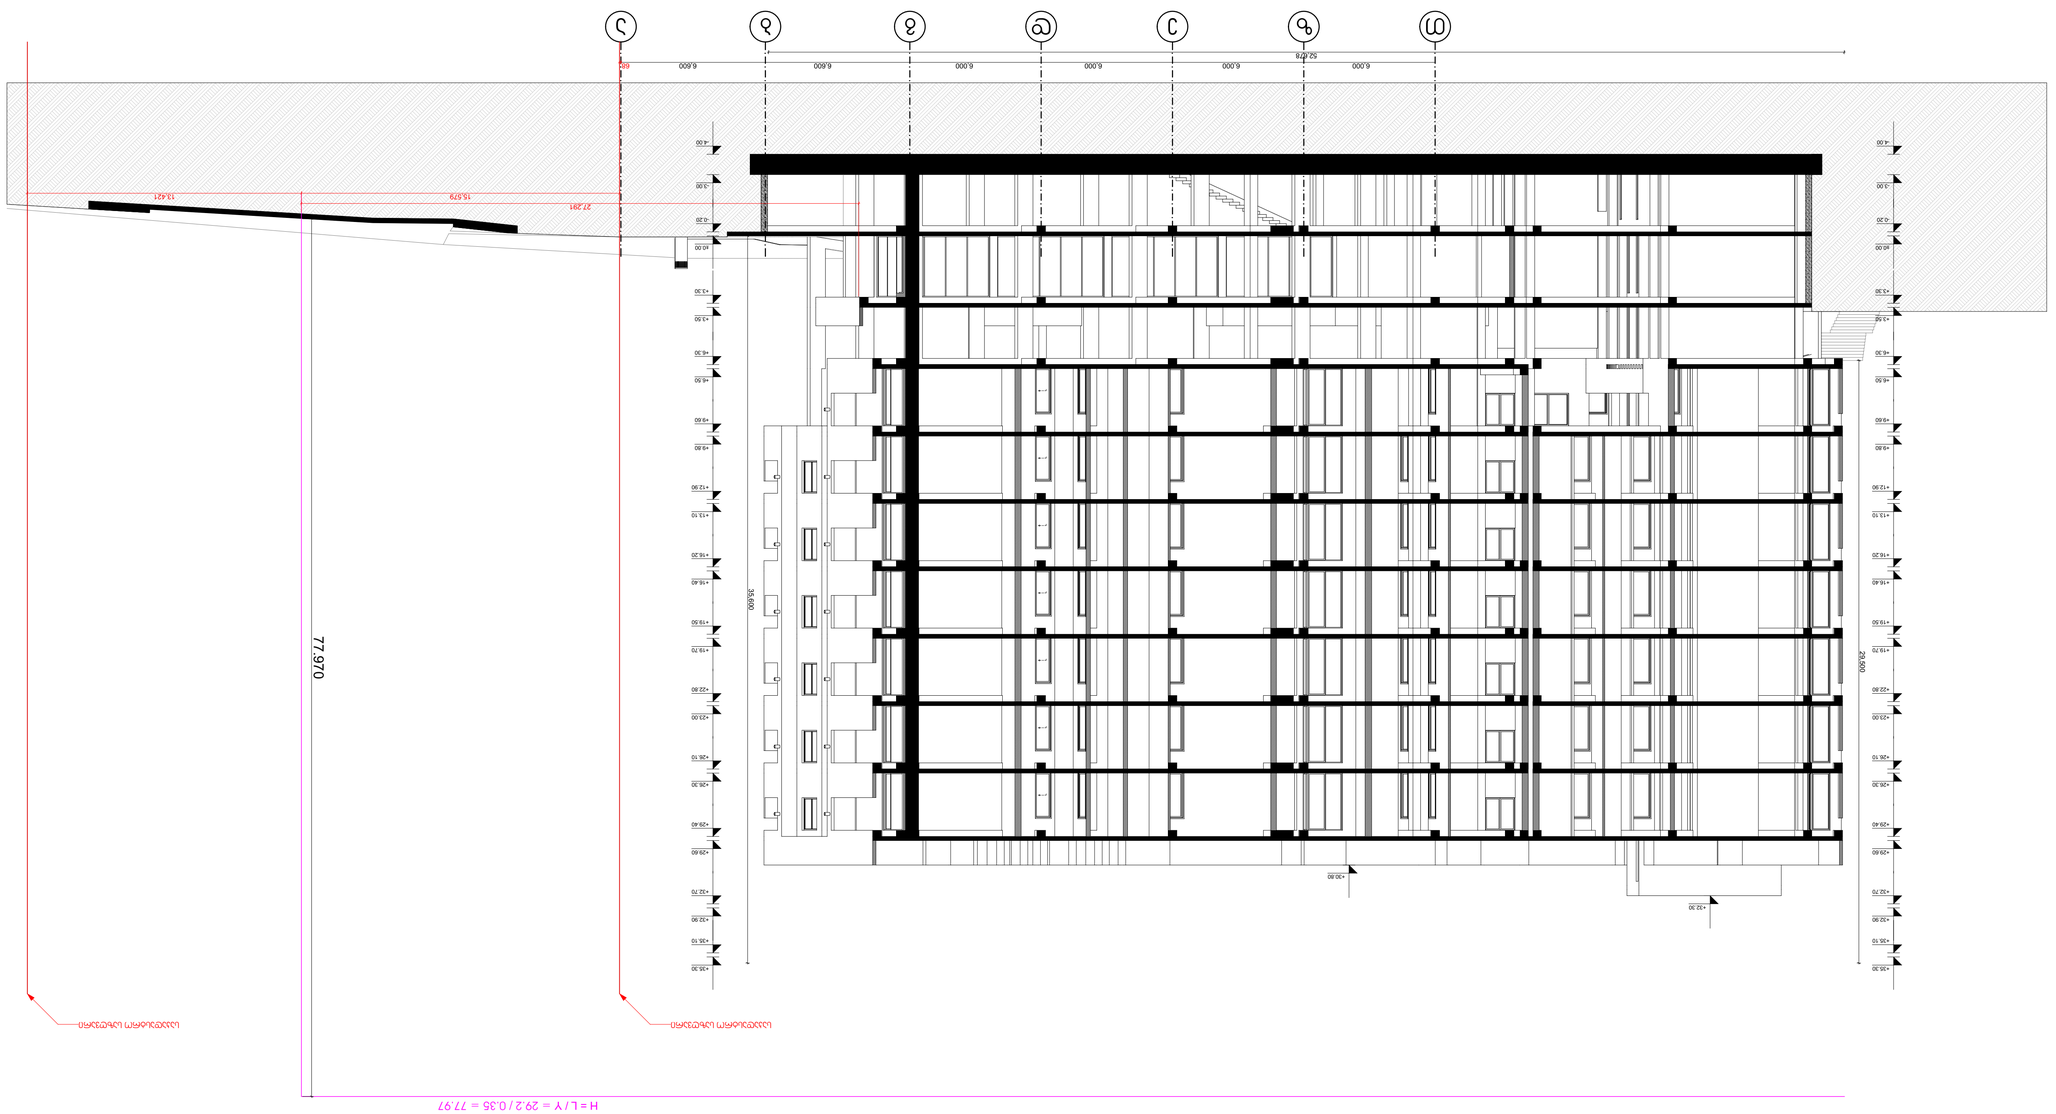
















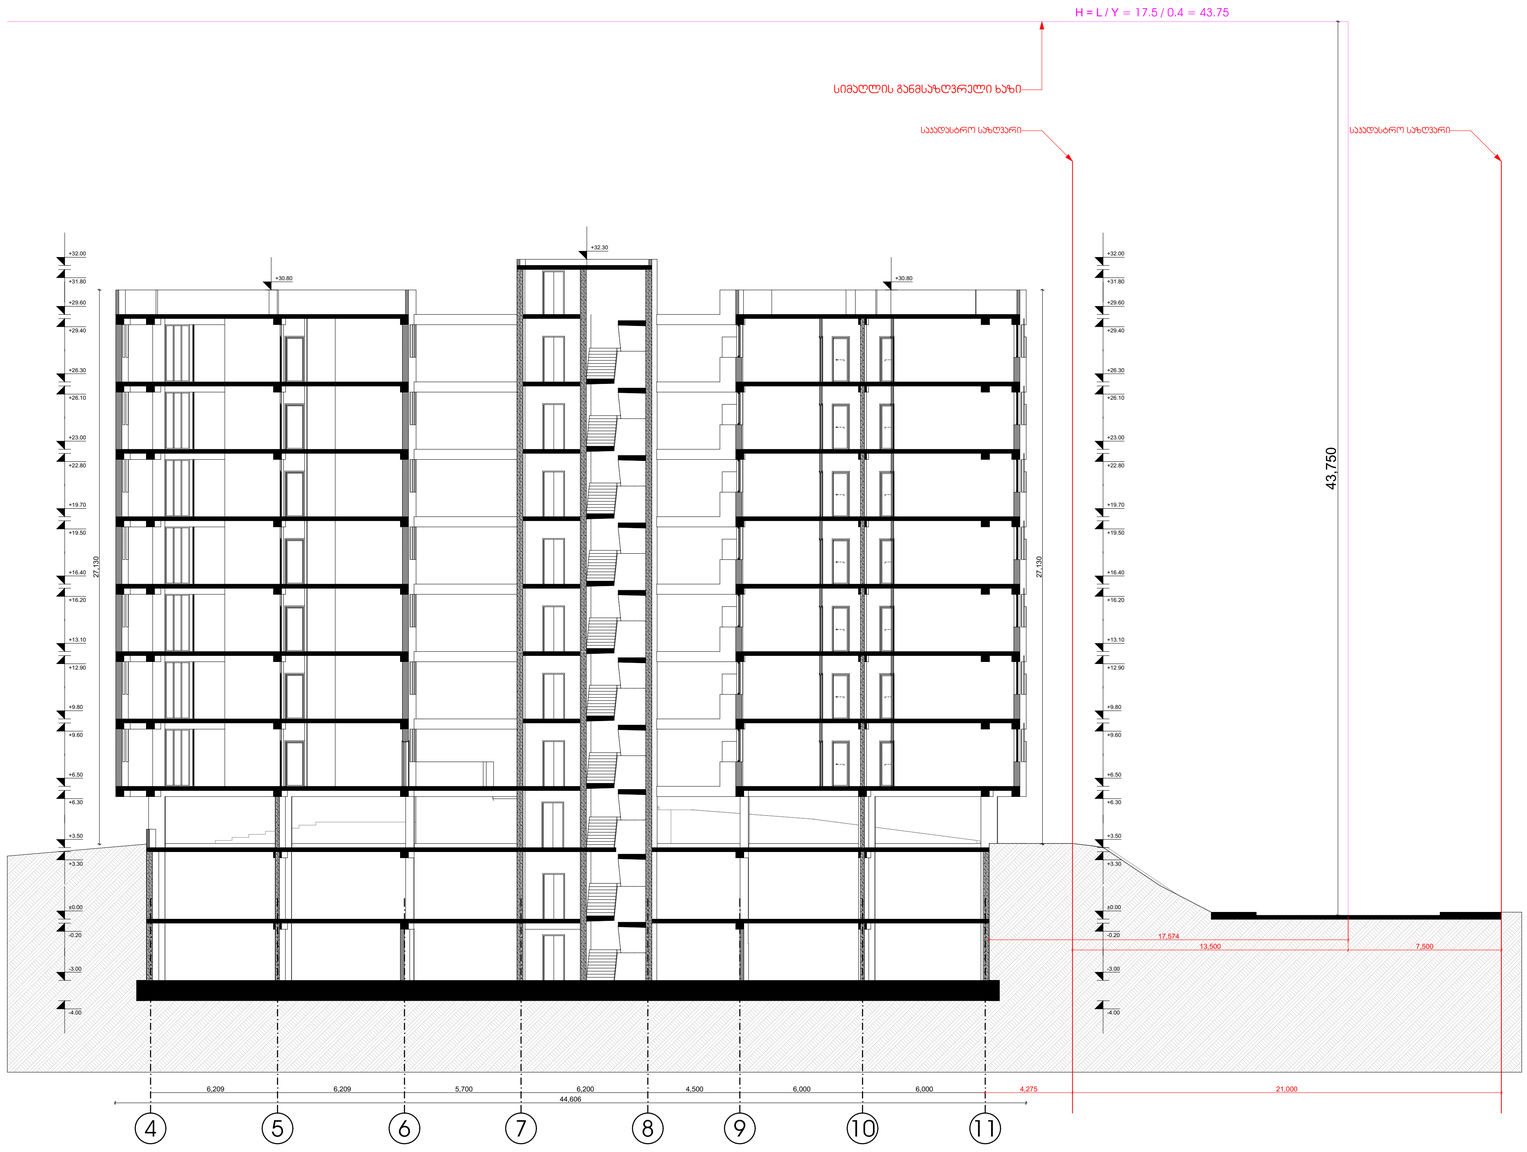


ექსპლიკაცია:

| ჩასწორება | თარიღი | შენიშვნა |
|---|---|---|

შენიშვნა:

დამკვეთი: მიხეილ დუგლაძე

პროექტის დასახელება: მრავალფუნქციური კომპლექსი

მდებარეობა: ქ. თბილისი, ქერჩის ქ. №86 (ყოფილი ქერჩის ქ. №12) ს/კ 01.11.05.029.380

ნახაზის დასახელება:

# ბლოკი "ბ" სიმაღლის განსაზღვრის სქემა

| | | |
|---|---|---|
| დირექტორი: | მ. ჩხაიძე | |
| პროექტის ავტორი: | ნ. სპანიძე | |
| შემსრულებელი: | ნ. იაშვილი | |
| შეამოწმა: | მ. ჩხაიძე | |

ნახაზის ნომერი:

| | | | |
|---|---|---|---|
| მასშტაბი: | 1:150 | ფურცლის №: | |
| ფორმატი: | A - 1 | თარიღი: | 02.07.2023 |

კომენტარი: