
ტოპოგრაფიული გეგმა

ქ. თბილისი, ვაკე-საბურთალოს რაიონი, (ნაკვეთი 01/082); ს.კ. კოდი №01.19.30.001.082

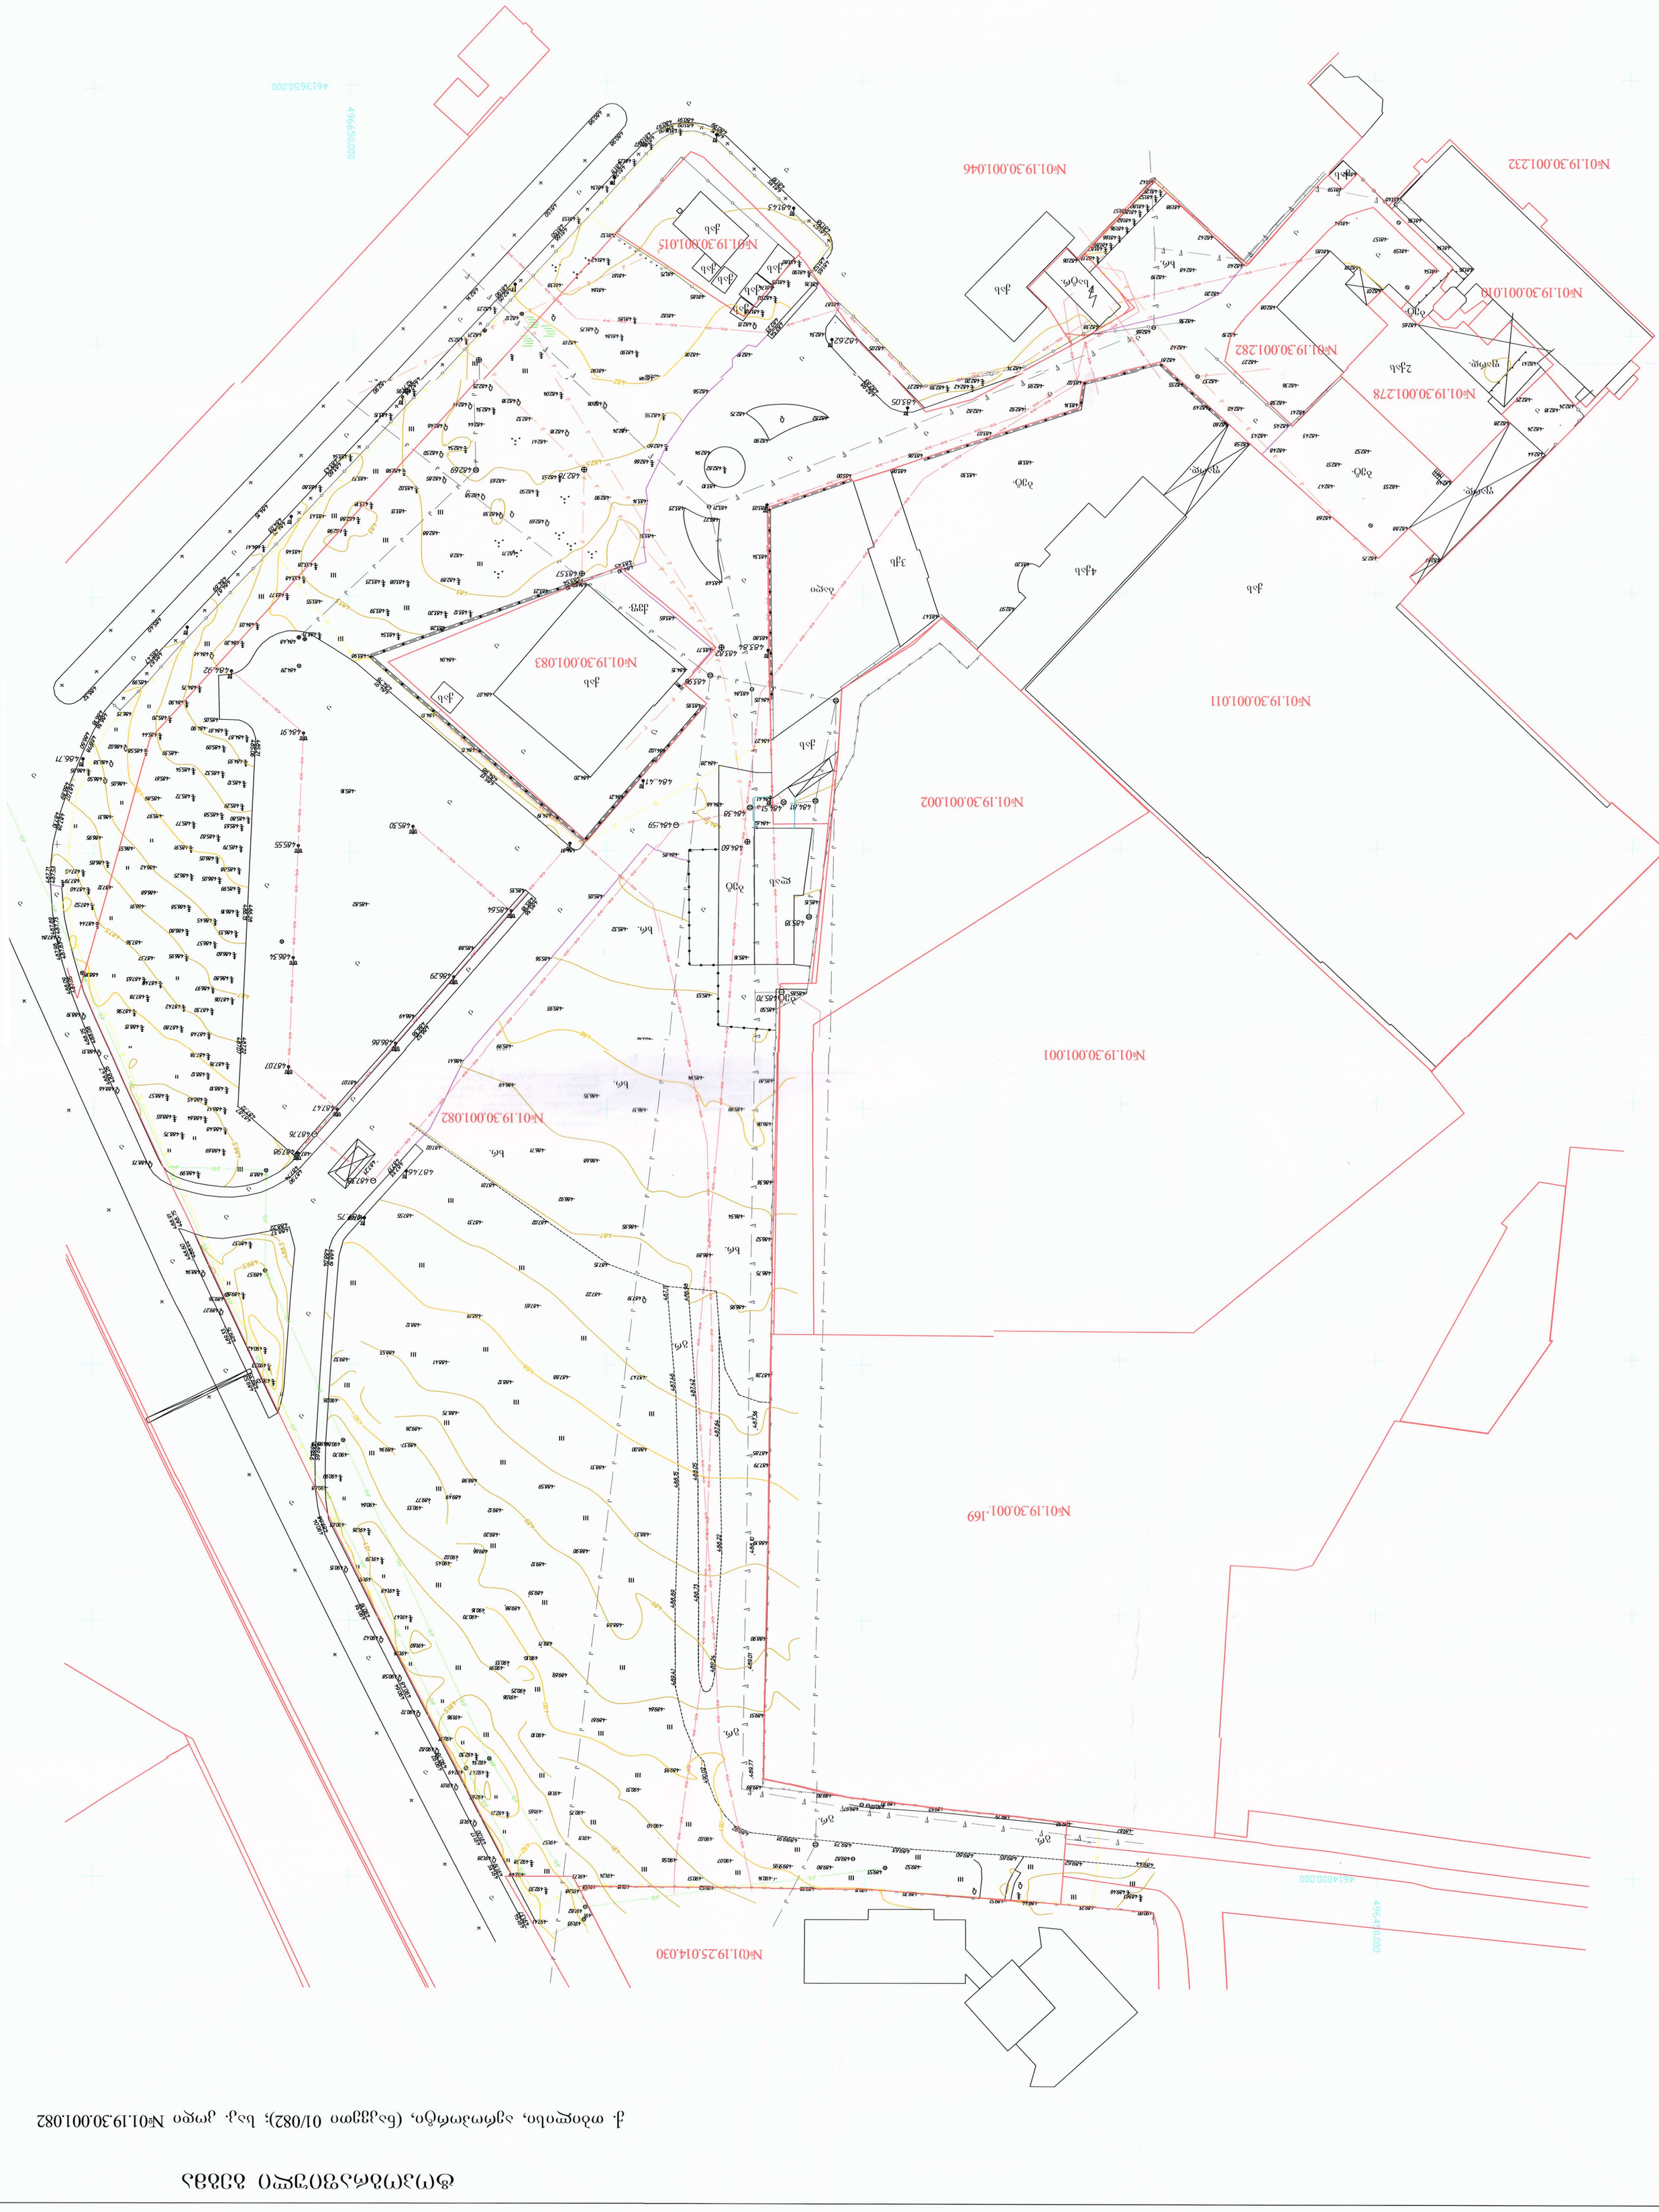




