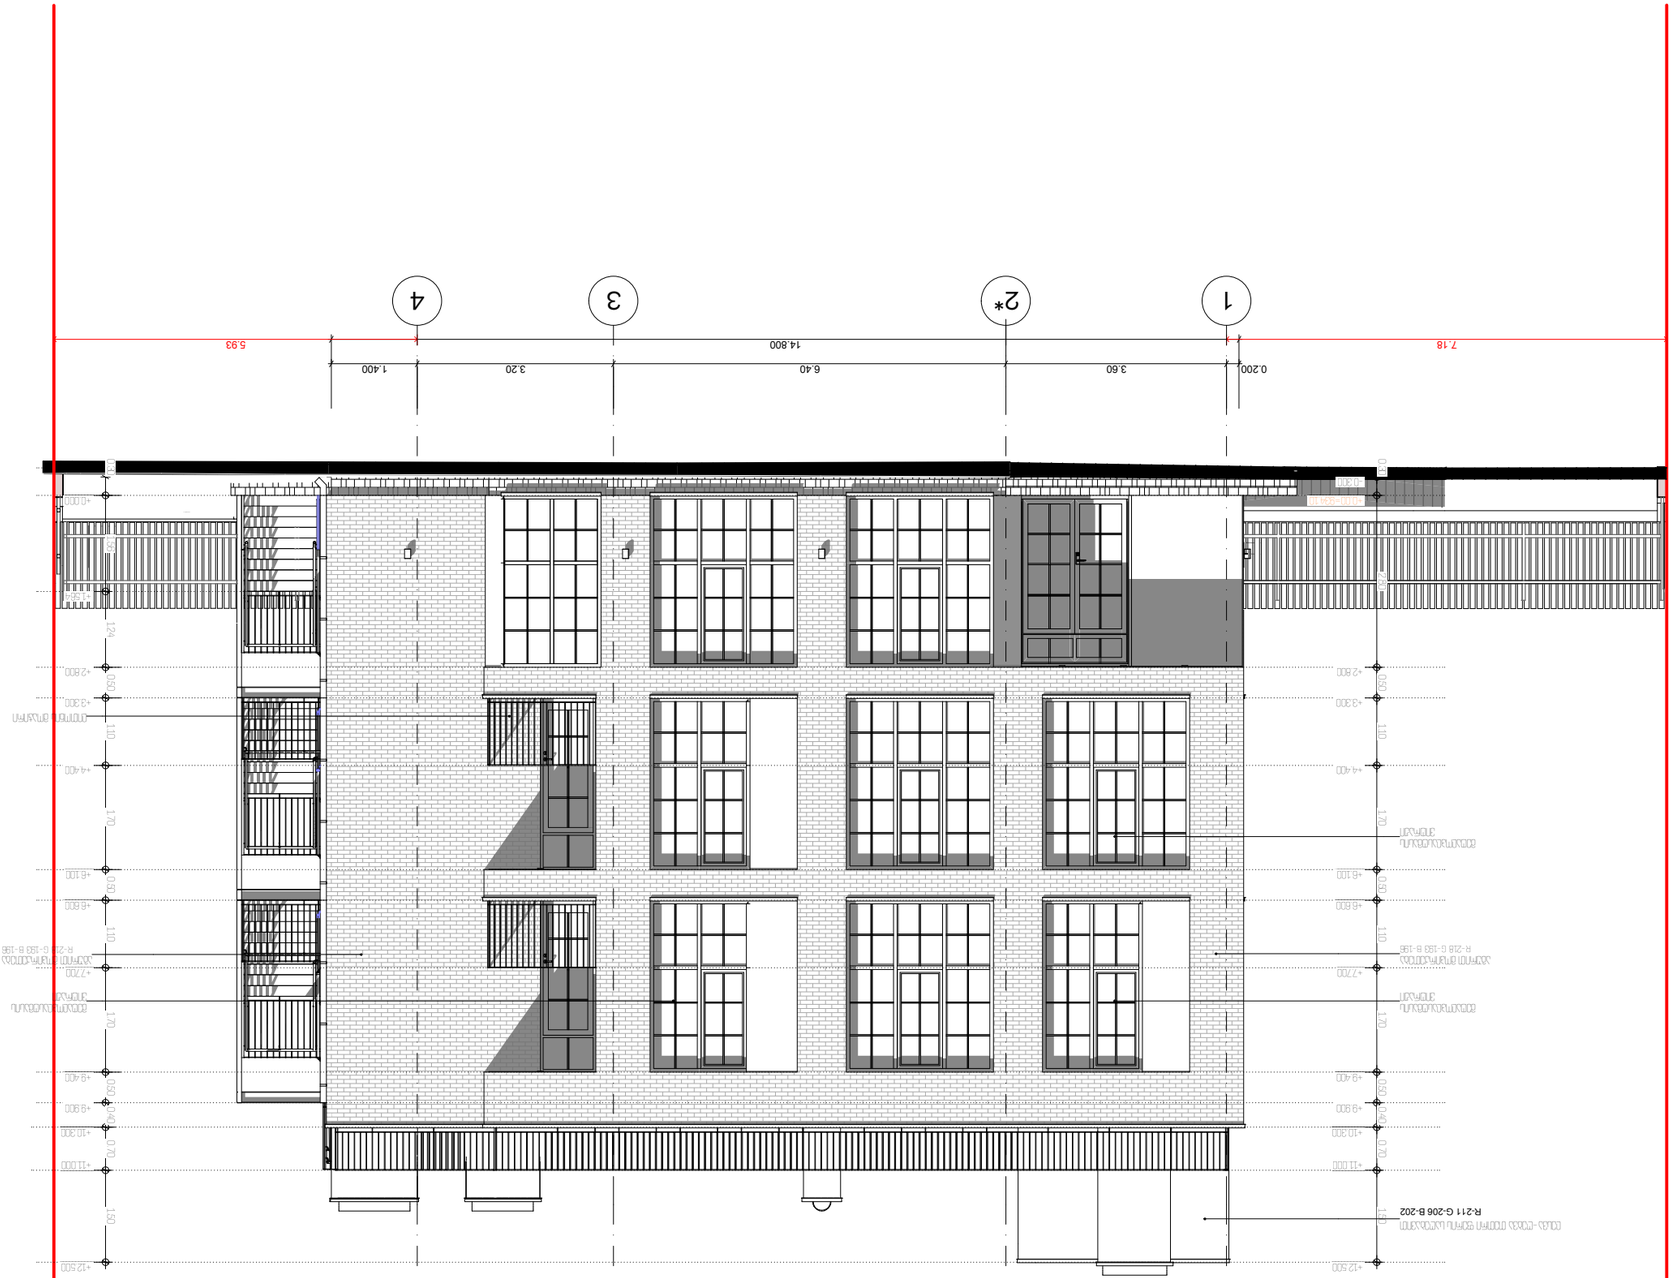

ფასადი 1/4 ლიტერებით

ფასადი 4/1 ღერძებში



პირობითი ნიშნები:

ნაკვეთის საზღვარი

პროექტის სახელწოდება:

ქ. თბილისი, დაბა წყნეთი, ე. ამილახვრის(ყოფილი სტალინის) ქუჩა

(მიწის ნაკვეთის საკ. კოდი 01.20.01.088.138)

სასტუმროს კორექტირების პროექტი

შპს "ატიკი" "ATTIC" LTD

არქიტექტურული სტუდია "ა ტ ი კ ი"

ქ. თბილისი, 0102 ბარნაბიშვილის ქ. #26

ტელ/ფაქსი: (995 32) 95 76 33

თანამდებობა	გვარი	ხელმოწერა	თარიღი
დირექტორი	ნ.სიხარულიძე		
პროექტის ავტორი	ა.ჭობავა		
თანაავტორი	ნ. ფერიაშვილი		
მასშტაბი	1/100	**ფასადი 4/1 ღერძებში**	
თარიღი			
სტადია		ფურცელი	ფურცლის #
პროექტი			ა-09

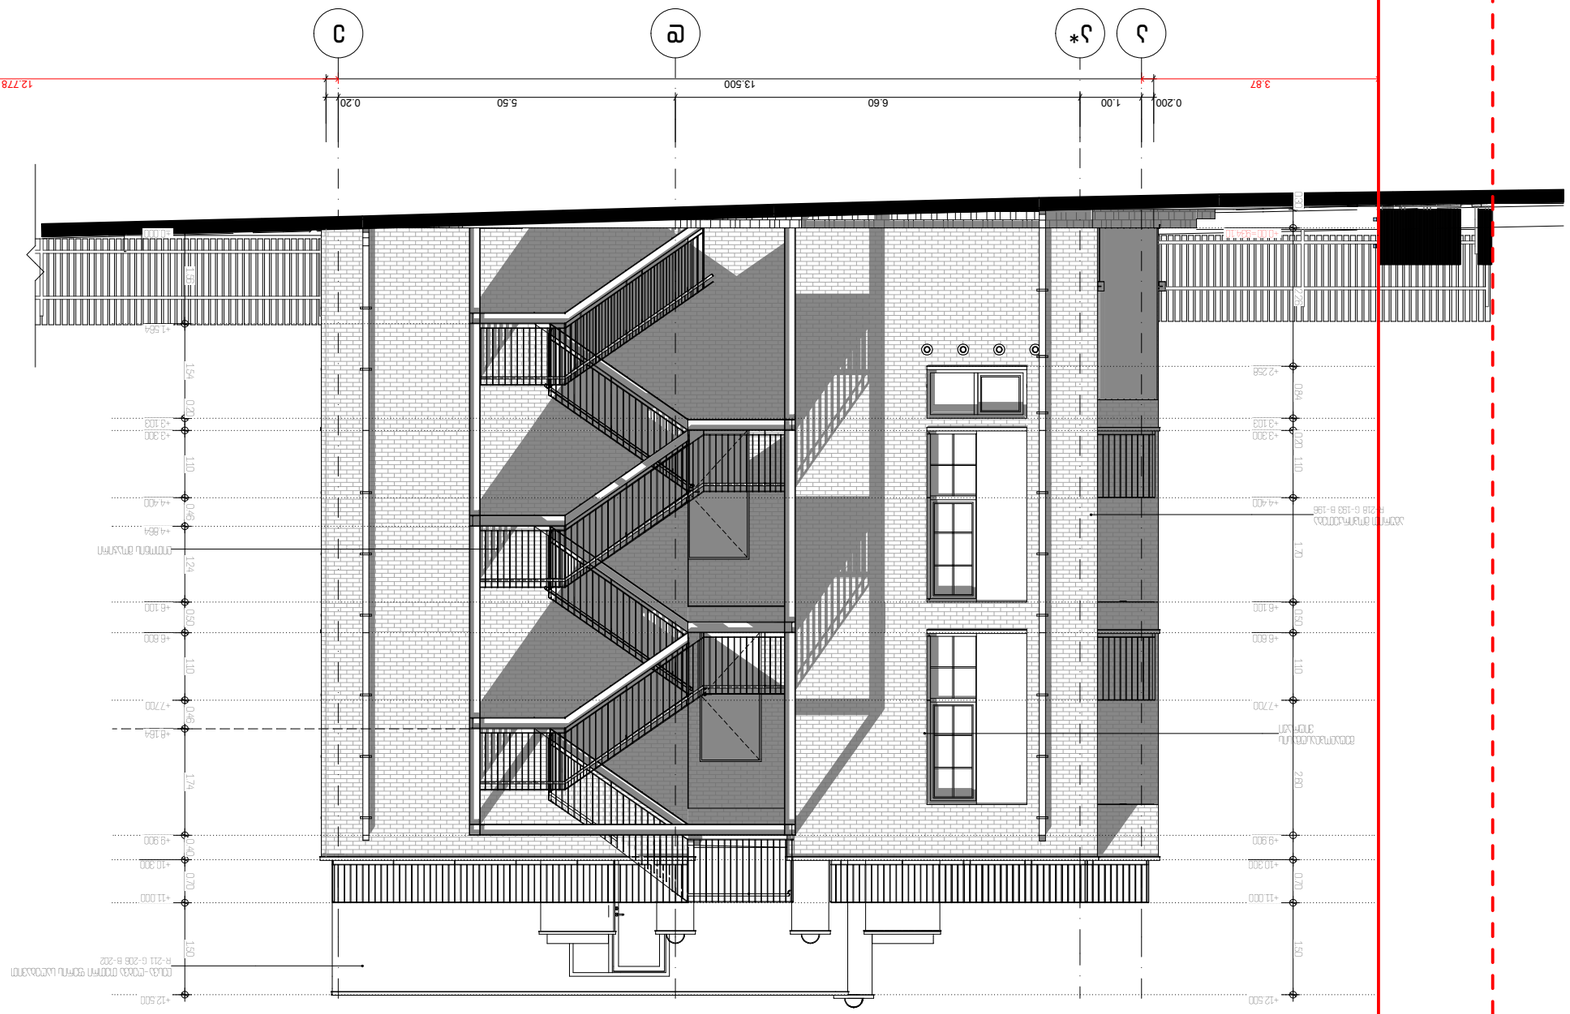










ფასადი ე/ა ღერძებში

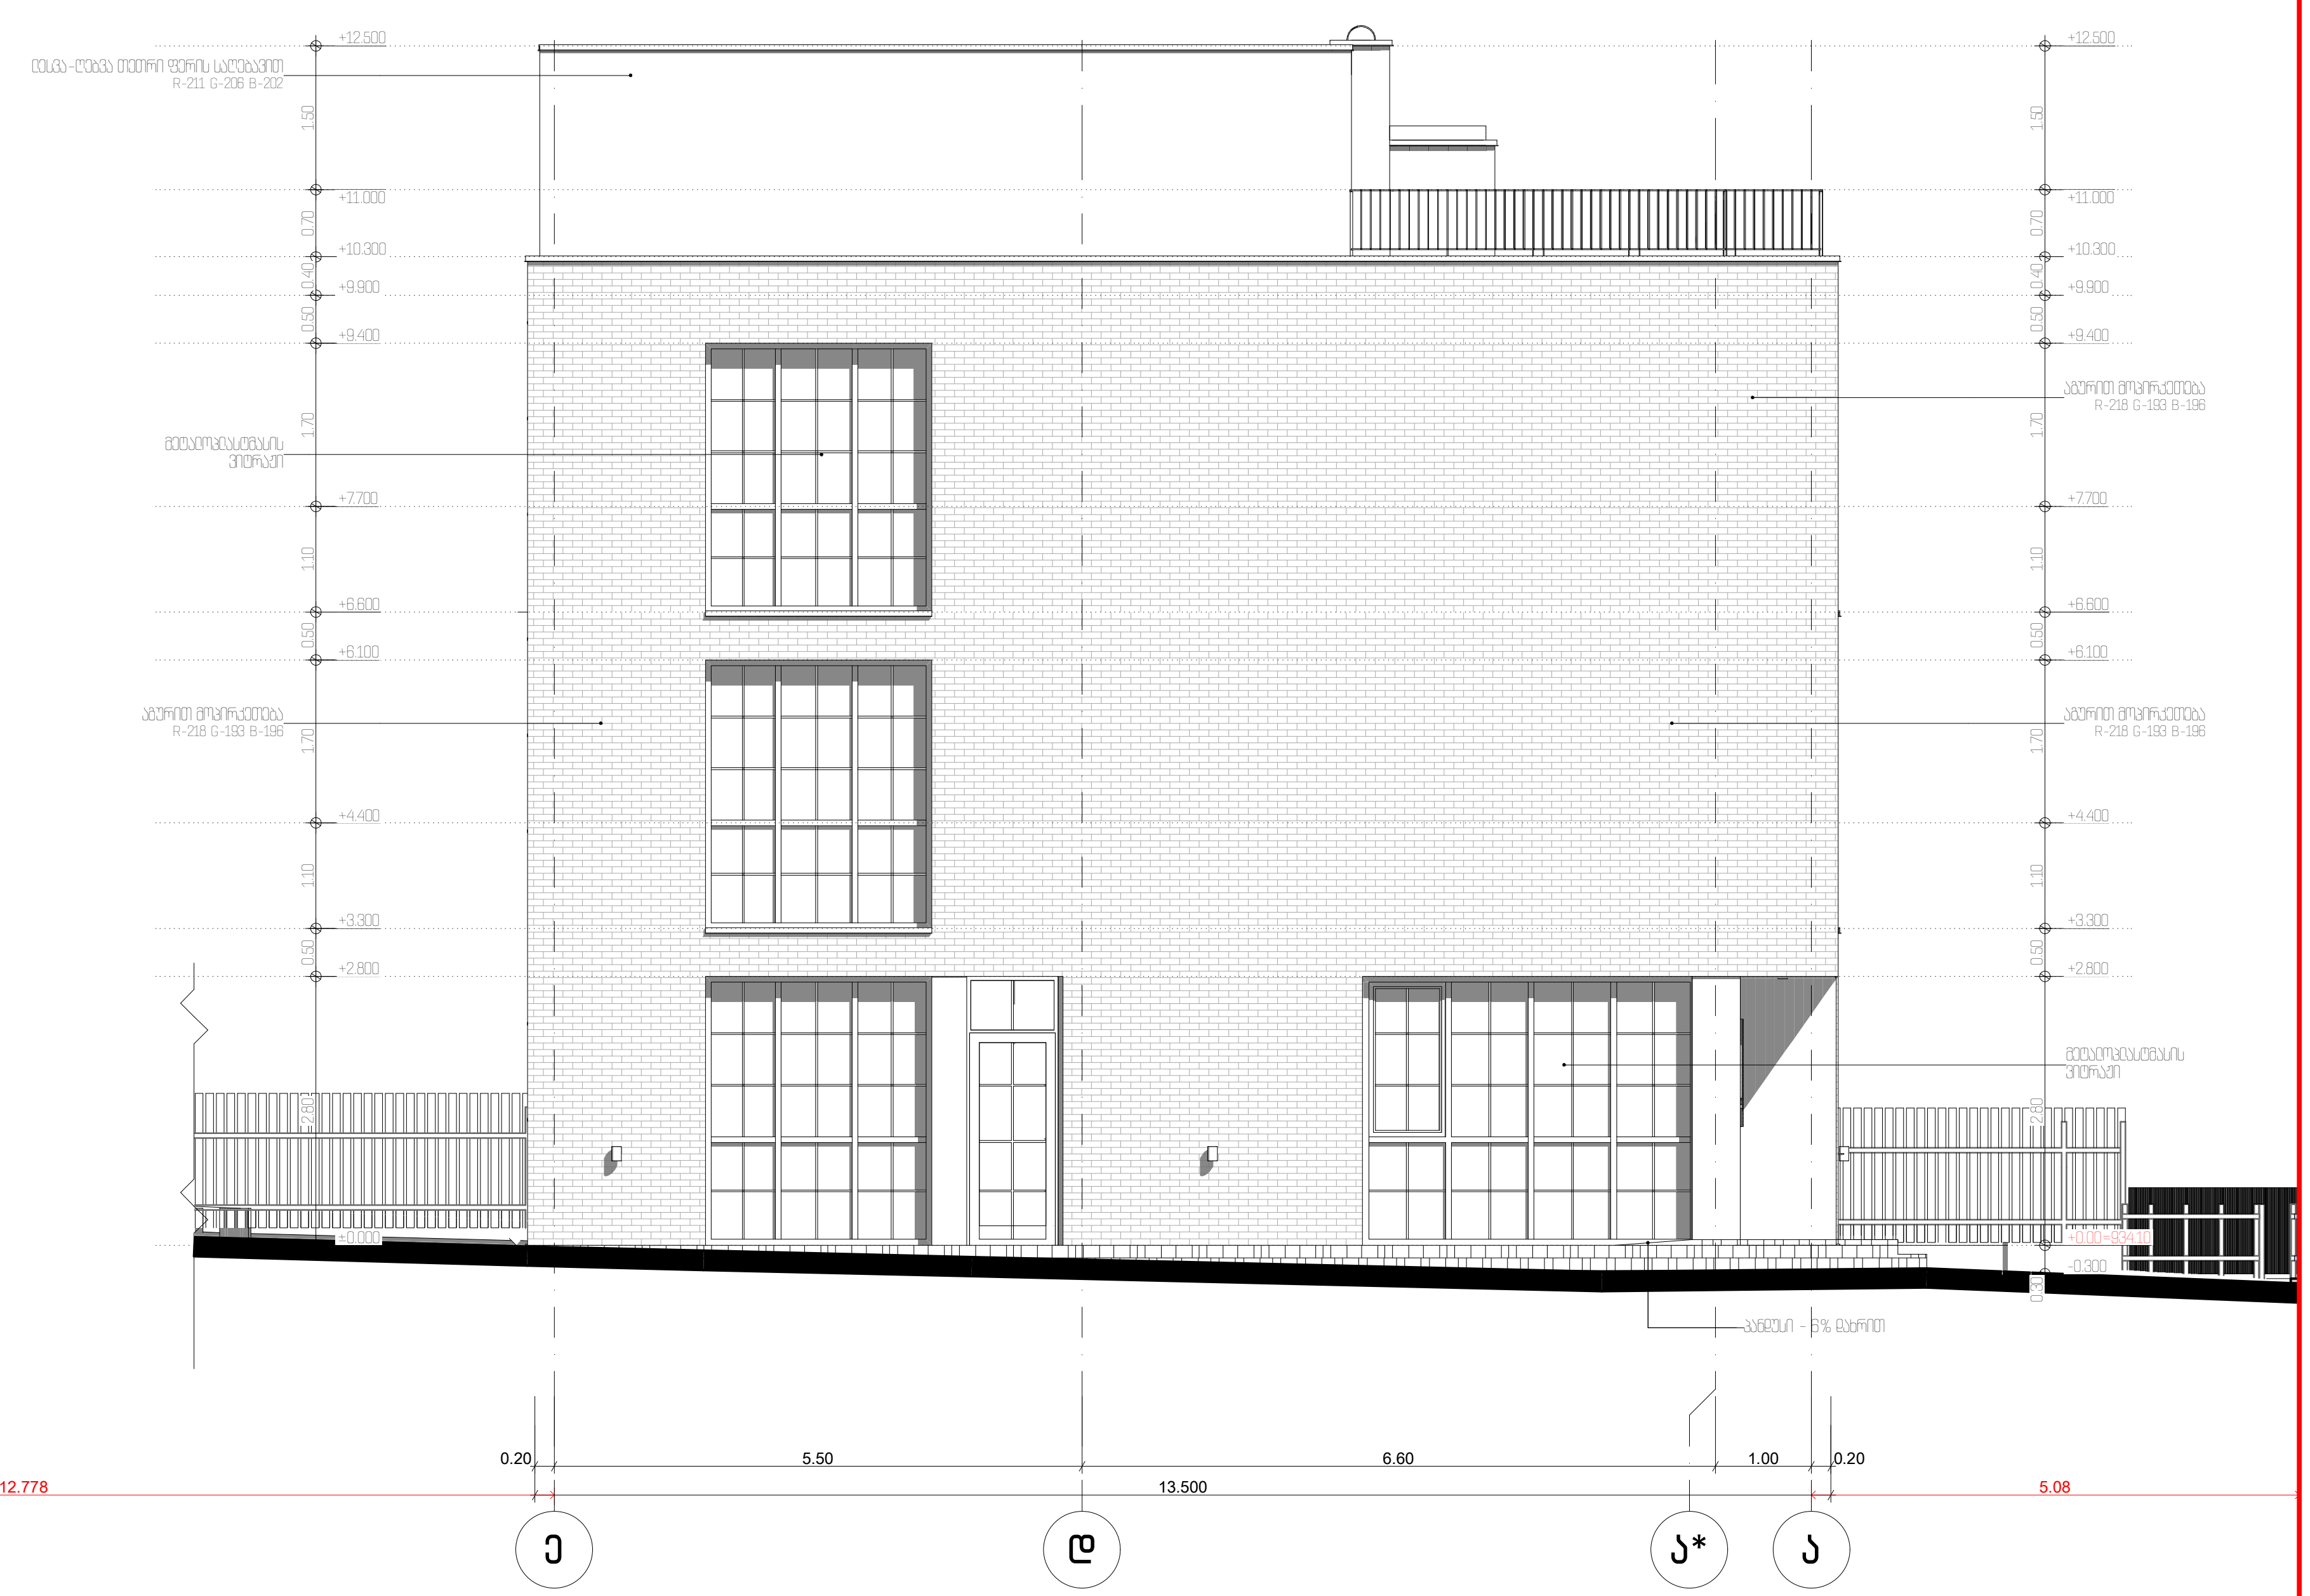

პირობითი ნიშნები:

ნაკვეთის საზღვარი

პროექტის სახელწოდება:

ქ. თბილისი, დაბა წყნეთი, დ. ამილახვრის(ყოფილი სტალინის) ქუჩა

(მიწის ნაკვეთის საკ. კოდი 01.20.01.088.138)

სასტუმროს კორექტირების პროექტი

არქიტექტურული სტუდია "ა ტ ი კ ი"
ქ. თბილისი, 0102 მარჯანიშვილის ქ. #26
ტელ/ფაქსი: (995 32) 95 76 33

თანამდებობა	გვარი	ხელმოწერა	თარიღი
დირექტორი	ნ.სიხარულიძე		
პროექტის ავტორი	ა.ჭობავა		
თანაავტორი	ნ. ფერიაშვილი		
მასშტაბი	1/100	ფასადი ე/ა ღერძებში	
თარიღი			
სტადია		ფურცელი	ფურცლის #
პროექტი			ა-11