სიტუაციური გეგმა 1:2000



ქ. თბილისი, გლდანის რაიონი,
ავეტიქ ისააკიანის ქუჩის ჩიხი №13,
მურმან ნერგაძის საკუთრებაში
რეგისტრირებული
(ს.კ. 01.11.17.006.679) 1564 კვ.მ.
არასასოფლო-სამეურნეო მიწის
ნაკვეთის გეგმა

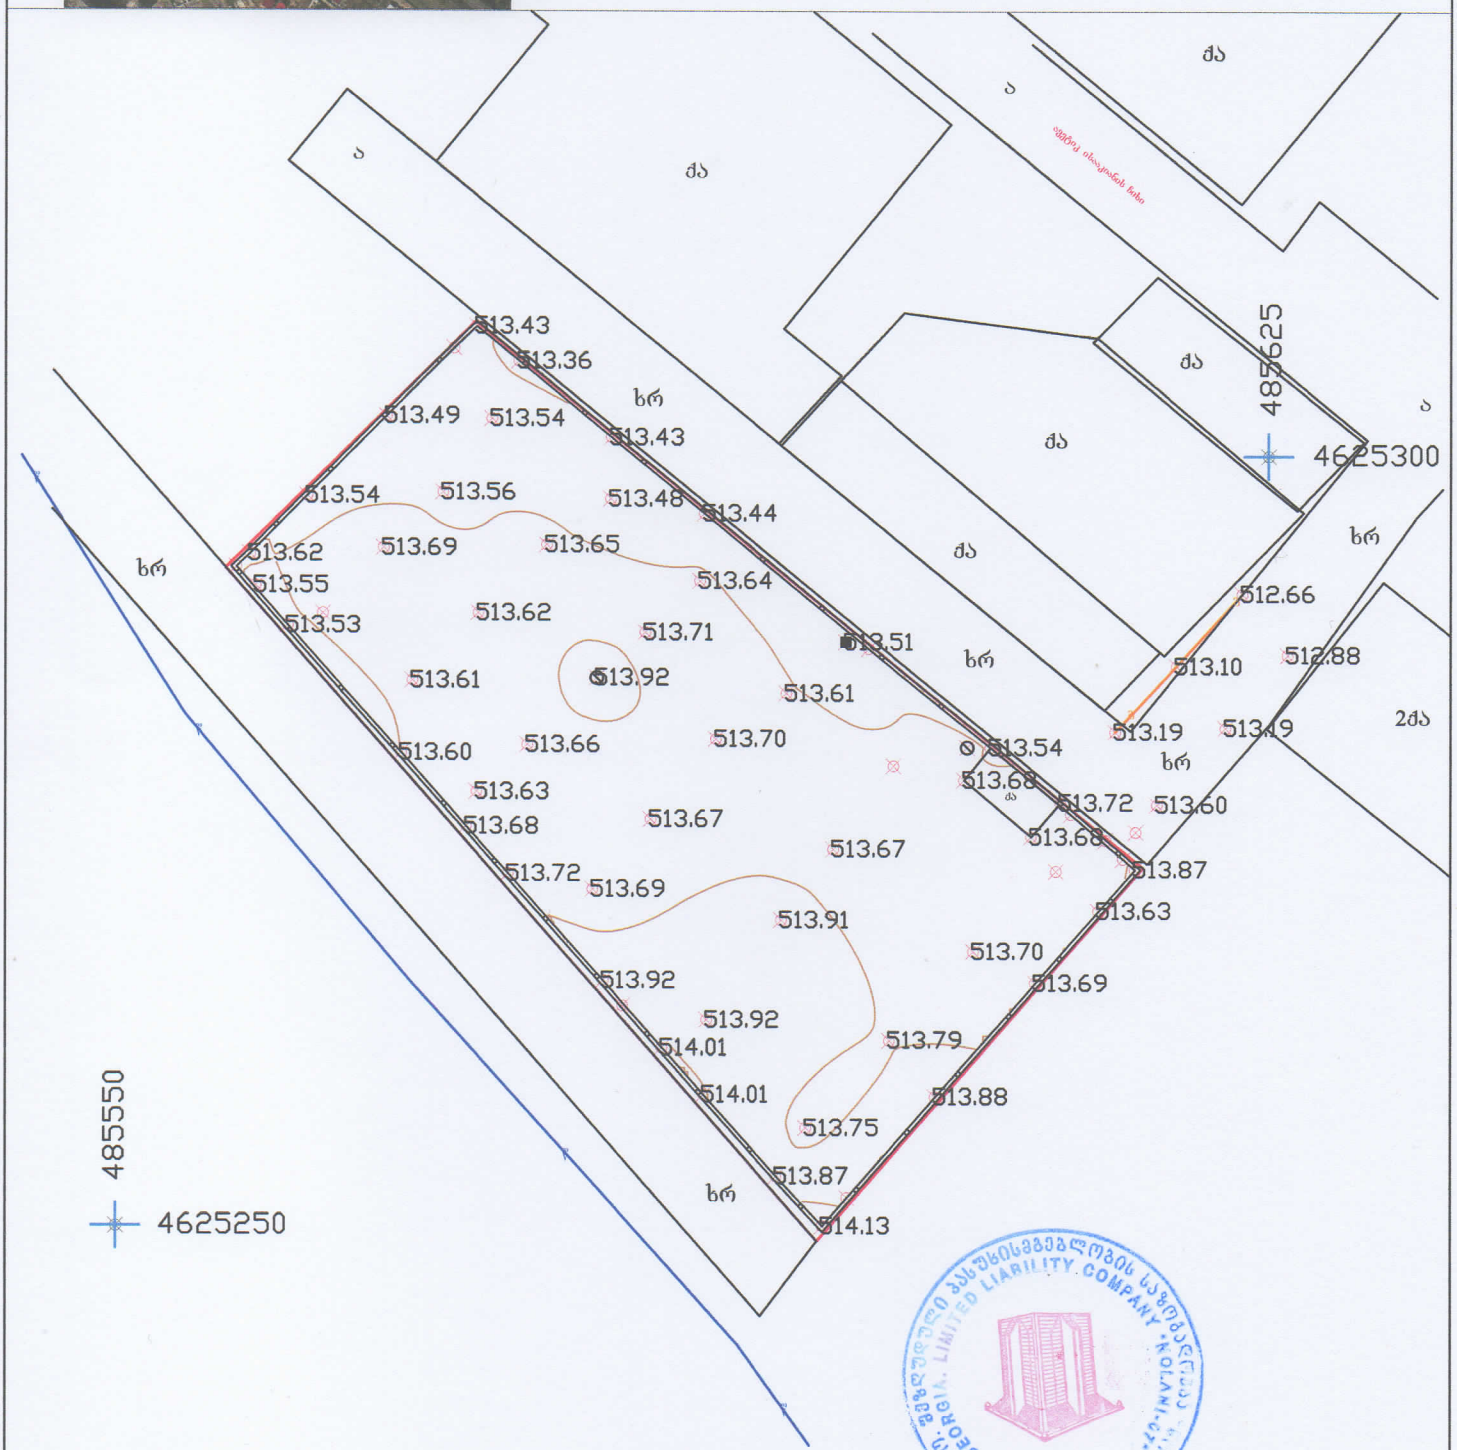



შპს "გეოსივრცითი ტექნოლოგიების სერვისცენტრი"
GEOSPATIAL TECHNOLOGIES SERVICE CENTER LIMITED LIABILITY COMPANY
2002


პირობითი აღნიშვნები

WGS 84 ის კოორდინატთა სისტემის UTM პროექცია

| | | | | | |
|---|---|---|---|---|---|
| შს | საცხოვრებელი შენობა | ბორდიური | ქვის ღობე | მიწის ნაკვეთის საზღვარი | |
| ქა | არასაცხოვრებელი შენობა | ა ასფალტის გზა | ხის ღობე | ტრ. ტრანსფორმატორი, ელ. ქვესადგური | |
| შ. | ფარდული | ხრ. არააფალტირებული გზა | მავთულბადის ღობე | ხეები, ბალმა, ბუჩქი | |
| სათბური | სათბური | რკინიგზა | ნაყარი მიწა | ელექტრო ფეხმა, ბოძები | |
| | დანგრეული შენობა | კანალიზაცია | საყრდენი კედელი | განათების ელ. ბოძი | |
| | | გაზი | კონტურული ხაზი | ონკანი,საოვალთვალო ჭა | |
| | | სახანძრო ჰიდრანტის ადგილი ხაზი სიმაღლე | ხეების მწკრივი | UTM- საკოორდინატო სისტემის კოორდინატი | |
| | | 545,6 | მდელო | | |

| | | |
|---|---|---|
| შ.პ.ს. "ნოლანი-07" | | |
| ტელ: 555 383887 | | |
| მის. თბილისი სარაჯიშვილის ქ. №1, სართული 2, ოფისი 22 | | |
| დირექტორი | | მ. თადიაშვილი |
| აზომა | | გ. ღულუნიშვილი |
| დახაზა | | დ. ყონიაშვილი |
| მ 1:500 | დაკვეთა № | |
| | 03.2021წ. | |