A600 | სიმაღლის განსაზღვრის სქემა
1:100

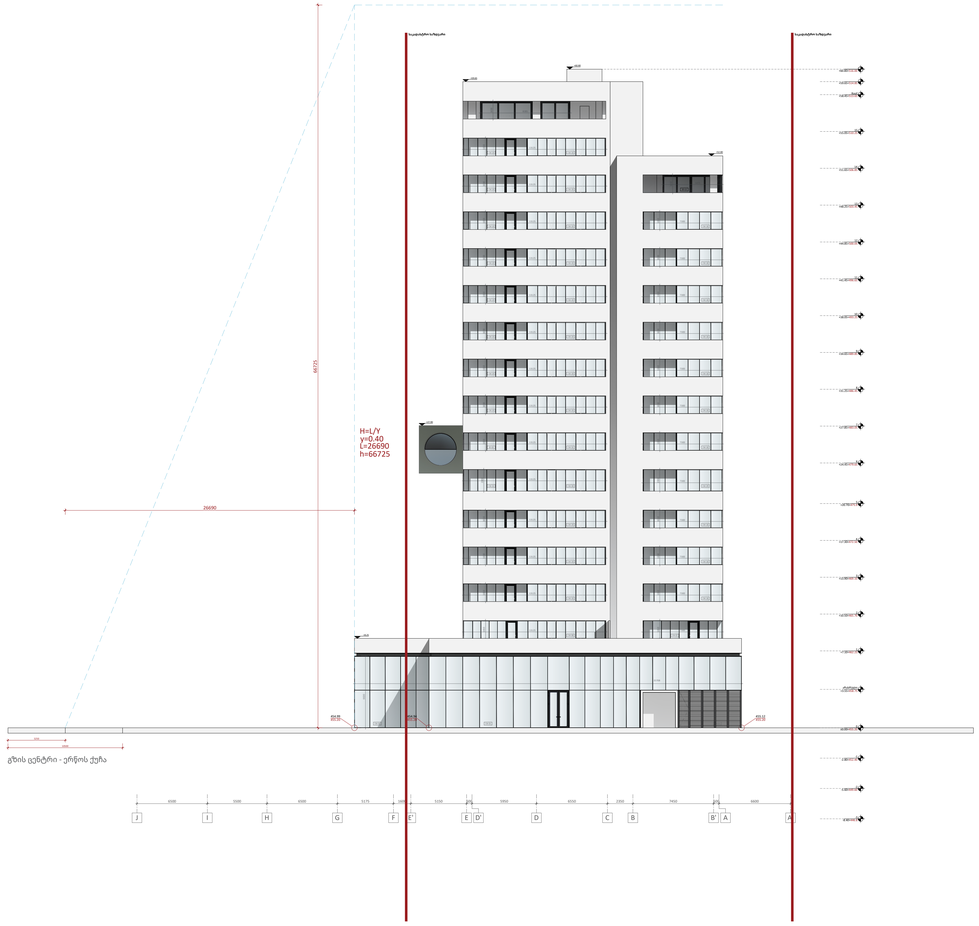


A0

# A600

სათაური

სიმაღლის განსაზღვრის სქემა


Ns studio
0179 ბაზალეთის ქუჩა 3
ქ. თბილისი, საქართველო.
Tel: 593 27 88 58
info@nsstudio.ge


პროექტი

ქალაქ თბილისში, ერისის ქუჩა 15-ში
მდებარე ტერიტორიაზე
მშენებლობის პროექტი

ინფორმაცია დამკვეთის შესახებ

შპს "ეი ჯეს AX"

სქემატური გეგმა

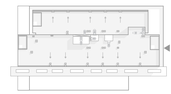

#29.04.2022
Cad Dwg File: **Kutaisi Residential**
ლუკა ჩაგანავა
ნინო ჭანტურია
გიორგი ვარდოსანიძე
დავით ბალავაძე
ნიკოლა ღლონტი
მარიამ ლორთქიფანიძე
ანკა მორგოშია

Ns studio

A601 | სიმაღლის განსაზღვრის სქემა
1:100

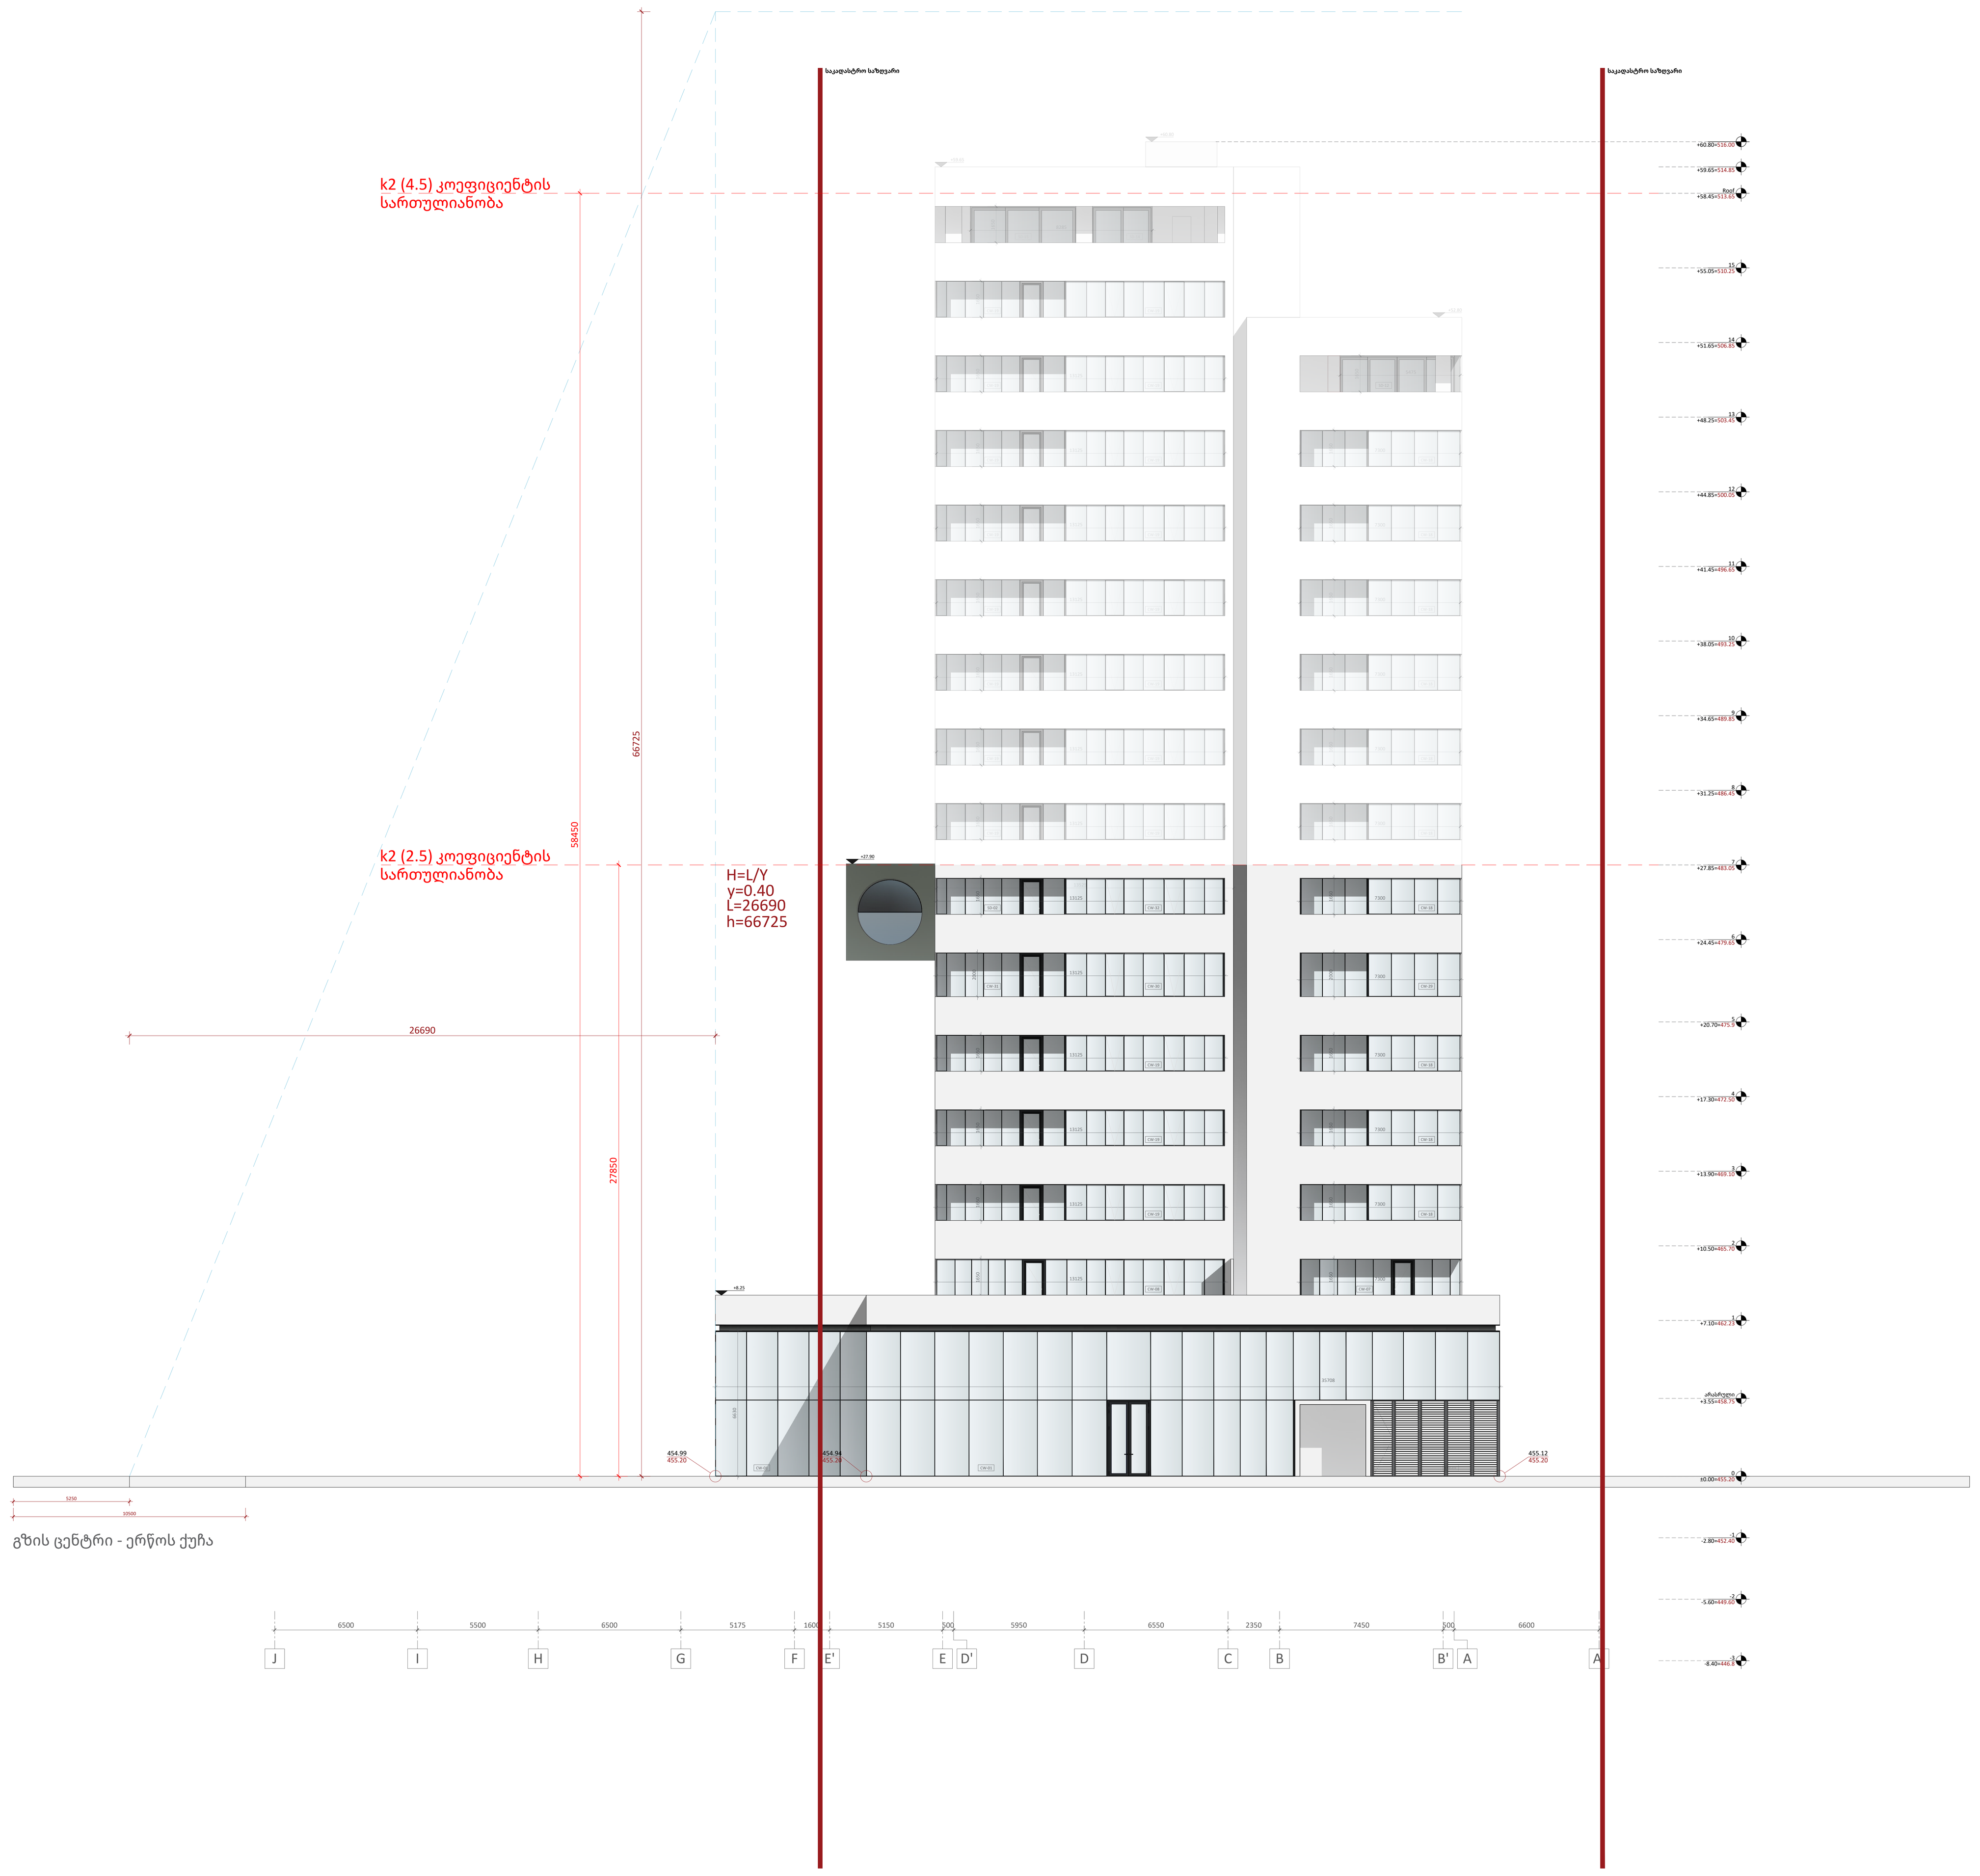


A0

# A601

სათაური

სიმაღლის განსაზღვრის სქემა


Ns studio
0179 ბაზალეთის ქუჩა 3
ქ. თბილისი, საქართველო.
Tel: 593 27 88 58
info@nsstudio.ge


პროექტი

ქალაქ თბილისში, ერწოს ქუჩა 15-ში მდებარე ტერიტორიაზე მშენებლობის პროექტი

ინფორმაცია დამკვეთის შესახებ

შპს "ეი იქს AX"

**სქემატური გეგმა**

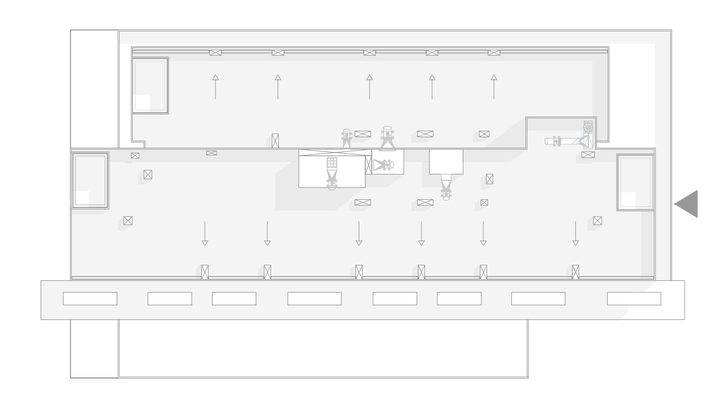

#29.04.2022

Cad Dwg File: **Kutaisi Residential**


ლუკა ჩაგანავა
ნინო ჭანტურია
გიორგი ვარდოსანიძე
დავით ბალავაძე
ნიკალა ღლონტი
მარიამ ლორთქიფანიძე
ანკა მორგოშია

Ns studio

A602 სიმაღლის განსაზღვრის სქემა
1:100

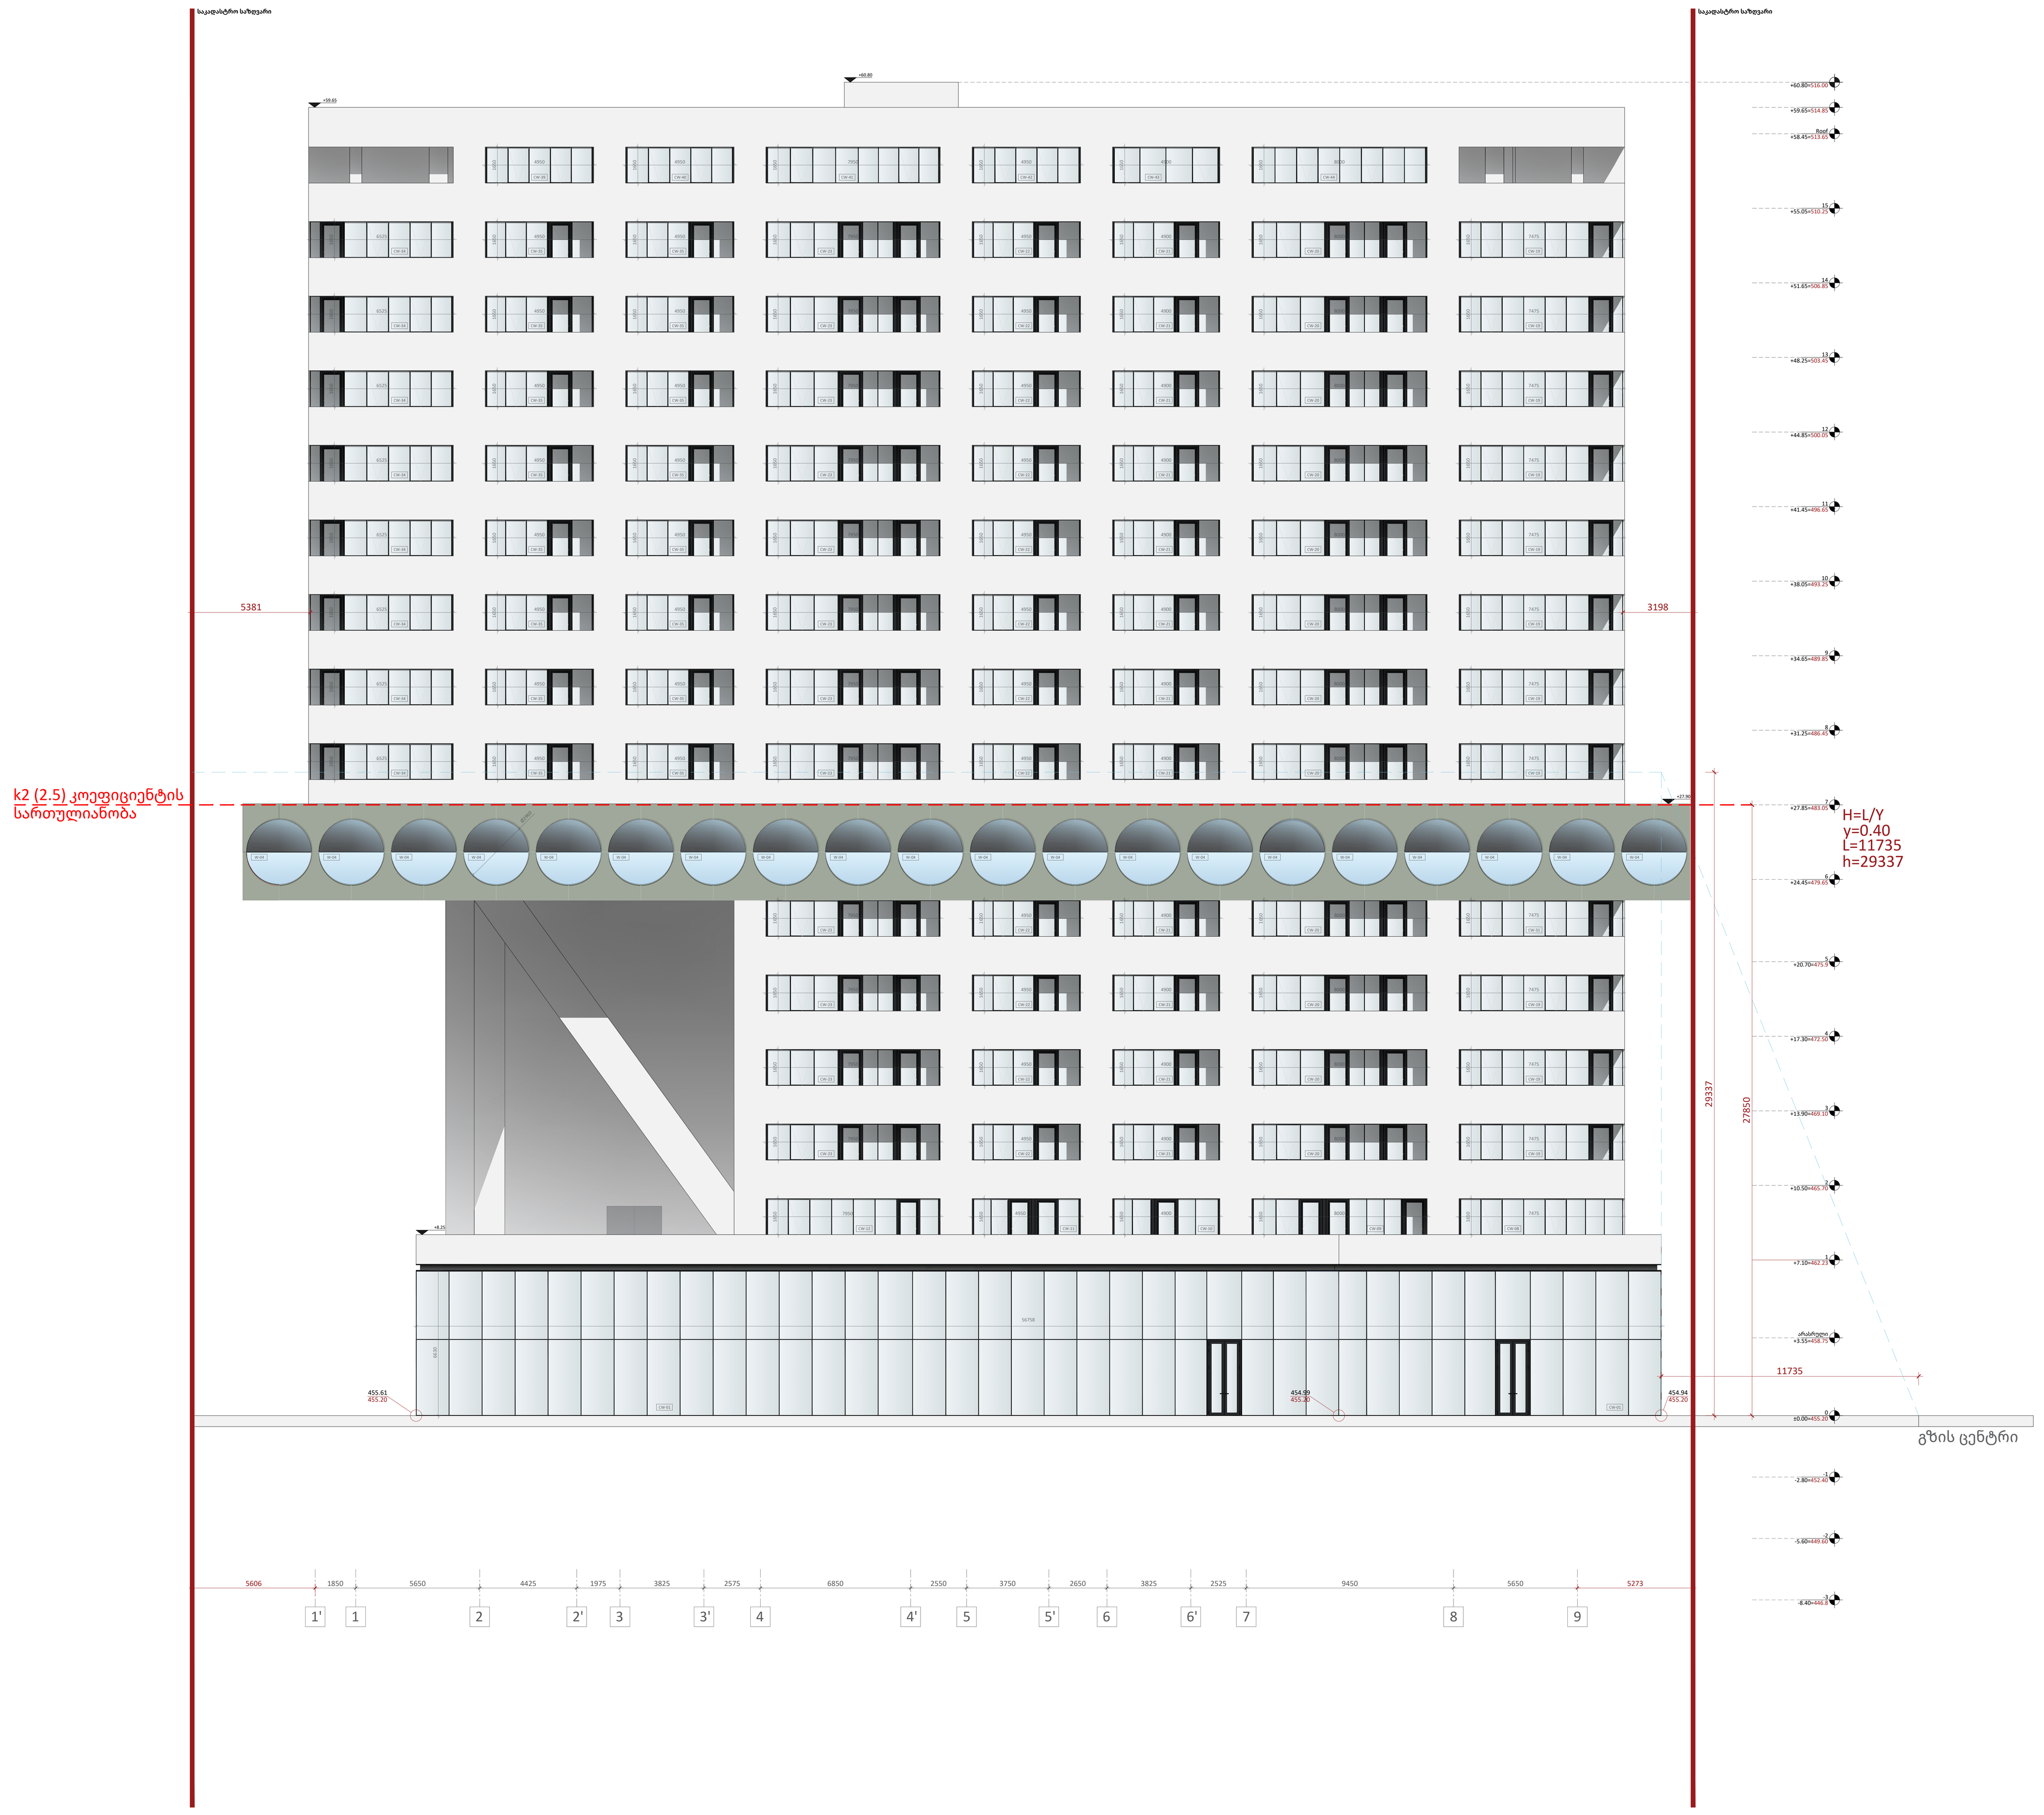


A0

# A602

სათაური

სიმაღლის განსაზღვრის სქემა


Ns studio
0179 ბაზალეთის ქუჩა 3
ქ. თბილისი, საქართველო.
Tel: 593 27 88 58
info@nsstudio.ge


პროექტი

ქალაქ თბილისში, ერწოს ქუჩა 15-ში მდებარე ტერიტორიაზე მშენებლობის პროექტი

ინფორმაცია დამკვეთის შესახებ

შპს "ეი იქს AX"

**სქემატური გეგმა**

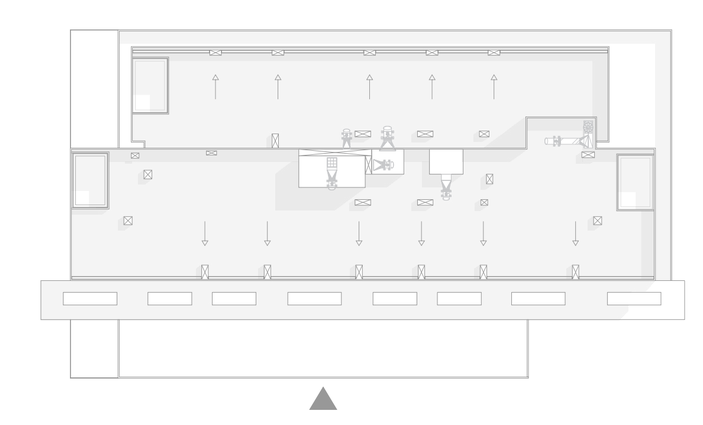


#29.04.2022
Cad Dwg File: **Kutaisi Residential**



ლუკა ჩაგანავა
ნინო ჭანტურია
გიორგი ვარდოსანიძე
დავით ბალავაძე
ნიკალა ღლონტი
მარიამ ლორთქიფანიძე
ანკა მორგოშია

Ns studio

A603 | სიმაღლის განსაზღვრის სქემა
1:100

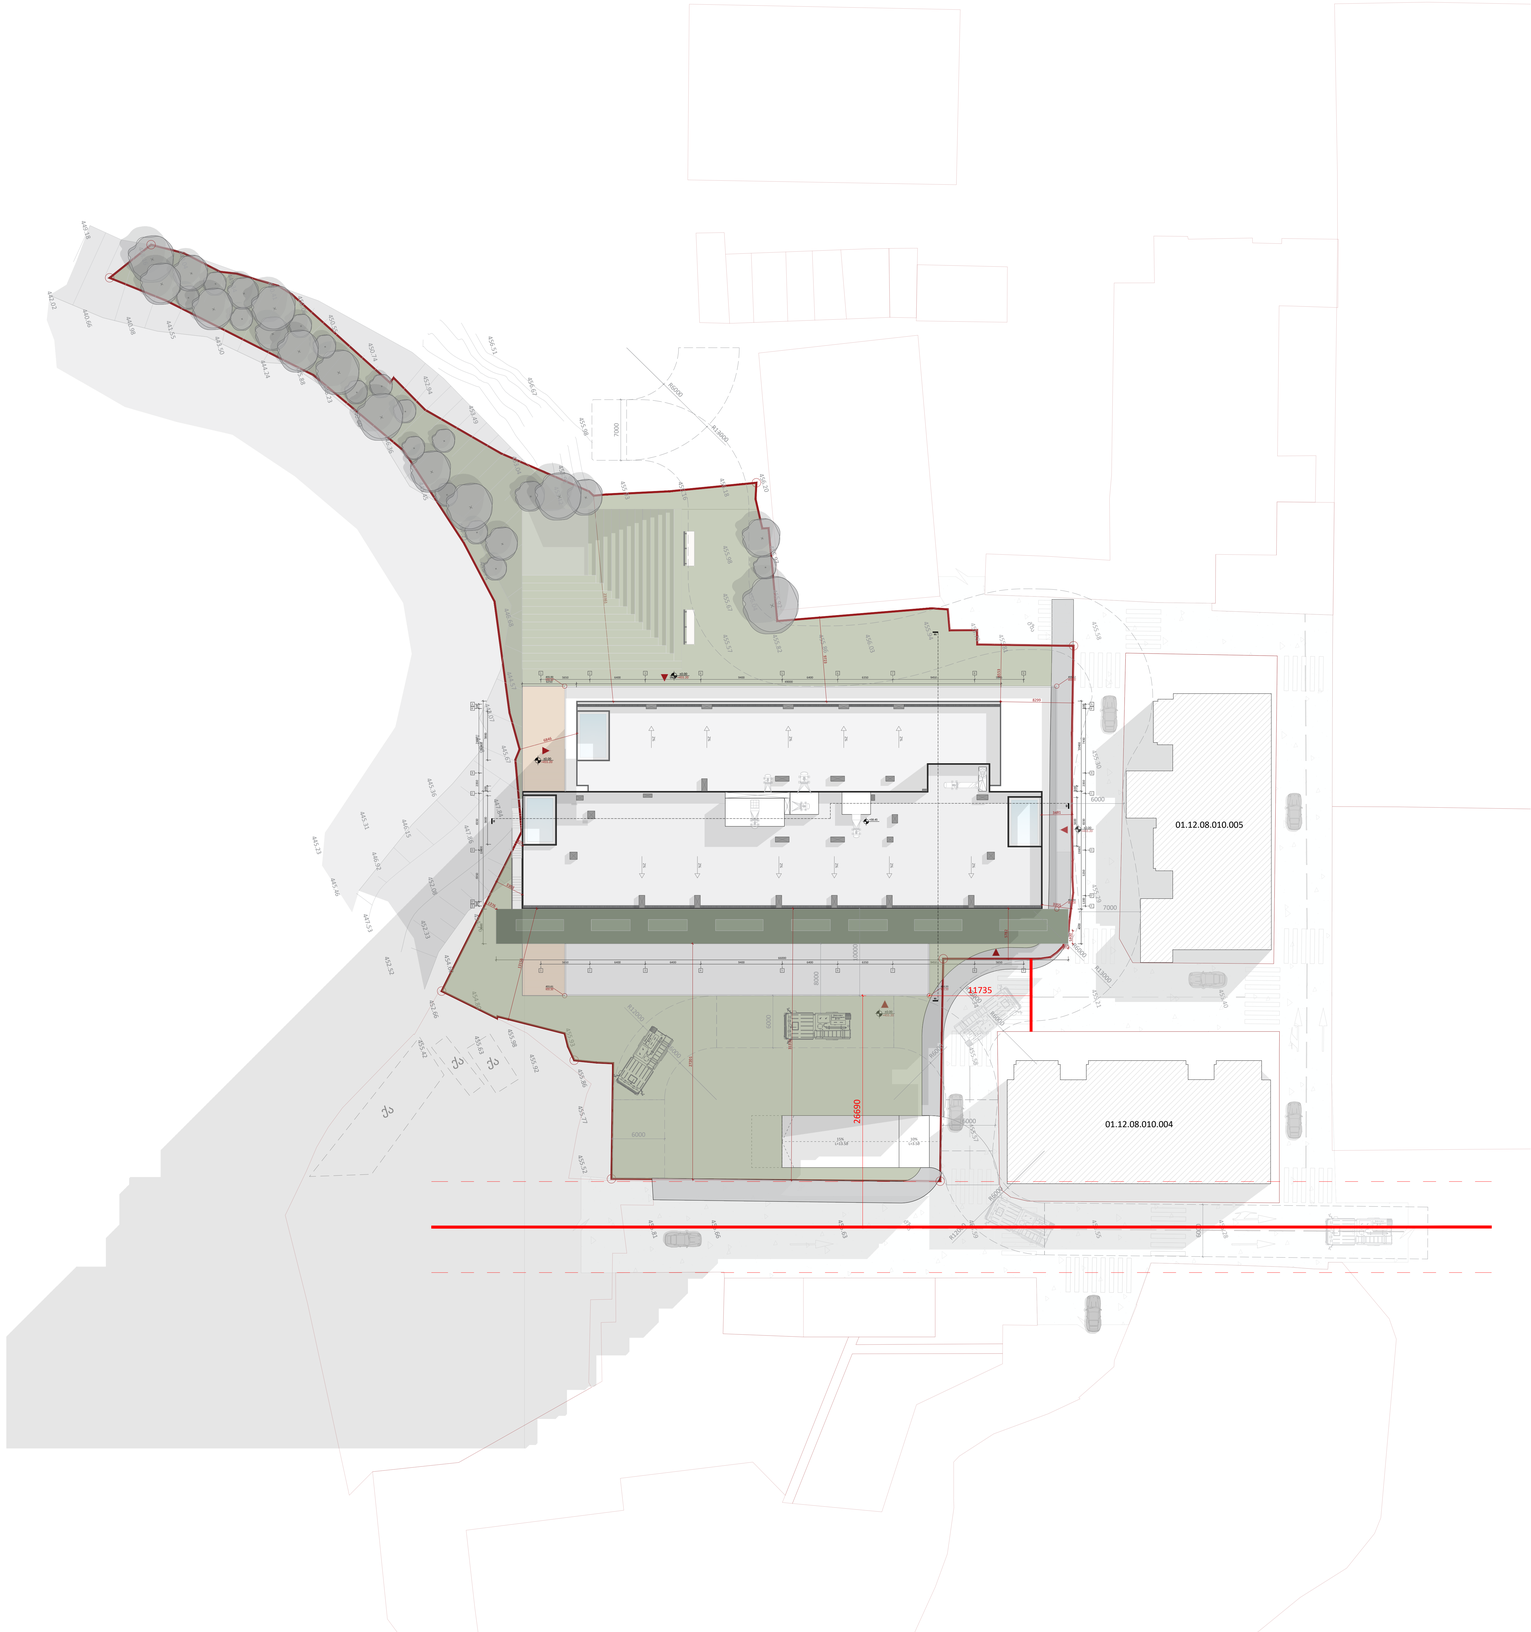


A0

# A603

სათაური

სიმაღლის განსაზღვრის სქემა

Ns studio
0179 ბაზალეთის ქუჩა 3
ქ. თბილისი, საქართველო.
Tel: 593 27 88 58
info@nsstudio.ge

პროექტი

ქალაქ თბილისში, ერწოს ქუჩა 15-ში
მდებარე ტერიტორიაზე
მშენებლობის პროექტი

ინფორმაცია დამკვეთის შესახებ

შპს "ეი ჯეს აჯ"

სქემატური გეგმა



#29.04.2022
Cad Dwg File: **Kutaisi Residential**

ლუკა ჩაგანავა
ნინო ჯანტურია
გიორგი ვარლოსანიძე
დავით ბალავაძე
ნიკოლა ღლონტი
მარიამ ლორთქიფანიძე
ანკა მორგომია

Ns studio