A300 ქრილი 1-1
1:100 ქრილები

საკადასტრო საზღვარი

საკადასტრო საზღვარი

ლითონის მაბრის სახურავი, ფერი: RAL 9011 Graphite Black

+60.80

+60.80=516.00
+59.65=514.85
Roof
+58.45=513.65
15
+56.20=511.40
15
+55.05=510.25
14
+52.80=508.00
14
+51.65=506.85
13
+49.40=504.60
13
+48.25=503.45
12
+46.00=501.20
12
+44.85=500.05
11
+42.60=497.80
11
+41.45=496.65
10
+39.20=494.40
10
+38.05=493.25
9
+35.80=491.00
9
+34.65=489.85
8
+32.40=487.60
8
+31.25=486.45
7
+29.00=484.2
7
+27.85=483.05
6
+25.60=480.80
6
+24.45=479.65
5
+21.85=476.9
5
+20.70=475.75
4
+18.45=473.5
4
+17.30=472.50
3
+15.05=470.25
3
+13.90=469.10
2
+11.65=465.70
2
+10.50=465.70
1
+8.25=463.45
1
+7.10=462.25
არასართული
+3.55=458.75
0
±0.00=455.20
-1
-2.80=452.40
-2
-5.60=449.60
-3
-8.40=446.8

DET-07
A-000

DET-04
A-000

00000
455.20

00000
455.20

1328 6500 5500 6500 5175 1600 5150 500 5950 6550 2350 7450 500 6600 4412

J I H G F E' E D' D C B B' A A'

A0

A300

სათაური

ქრილი 1-1

Ns studio
0179 ბაზალეთის ქუჩა 3
ქ. თბილისი, საქართველო.
Tel: 593 27 88 58
info@nsstudio.ge

პროექტი

ქალაქ თბილისში, ერწოს ქუჩა 15-ში მდებარე ტერიტორიაზე მშენებლობის პროექტი

ინფორმაცია დამკვეთის მესახებ

მპს "ეი ჯეს AX"

სქემატური გეგმა

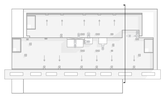

#29.04.2022

ლუკა ჩაგანავა
ნინო ჭანტურია
გიორგი ვარდოსანიძე
დავით ბალავაძე
ნიკალა ღლონტი
მარიამ ლორთქიფანიძე
ანკა მორგოშია

Ns studio

A301 | ქრილი 2-2
1:100 | ქრილები

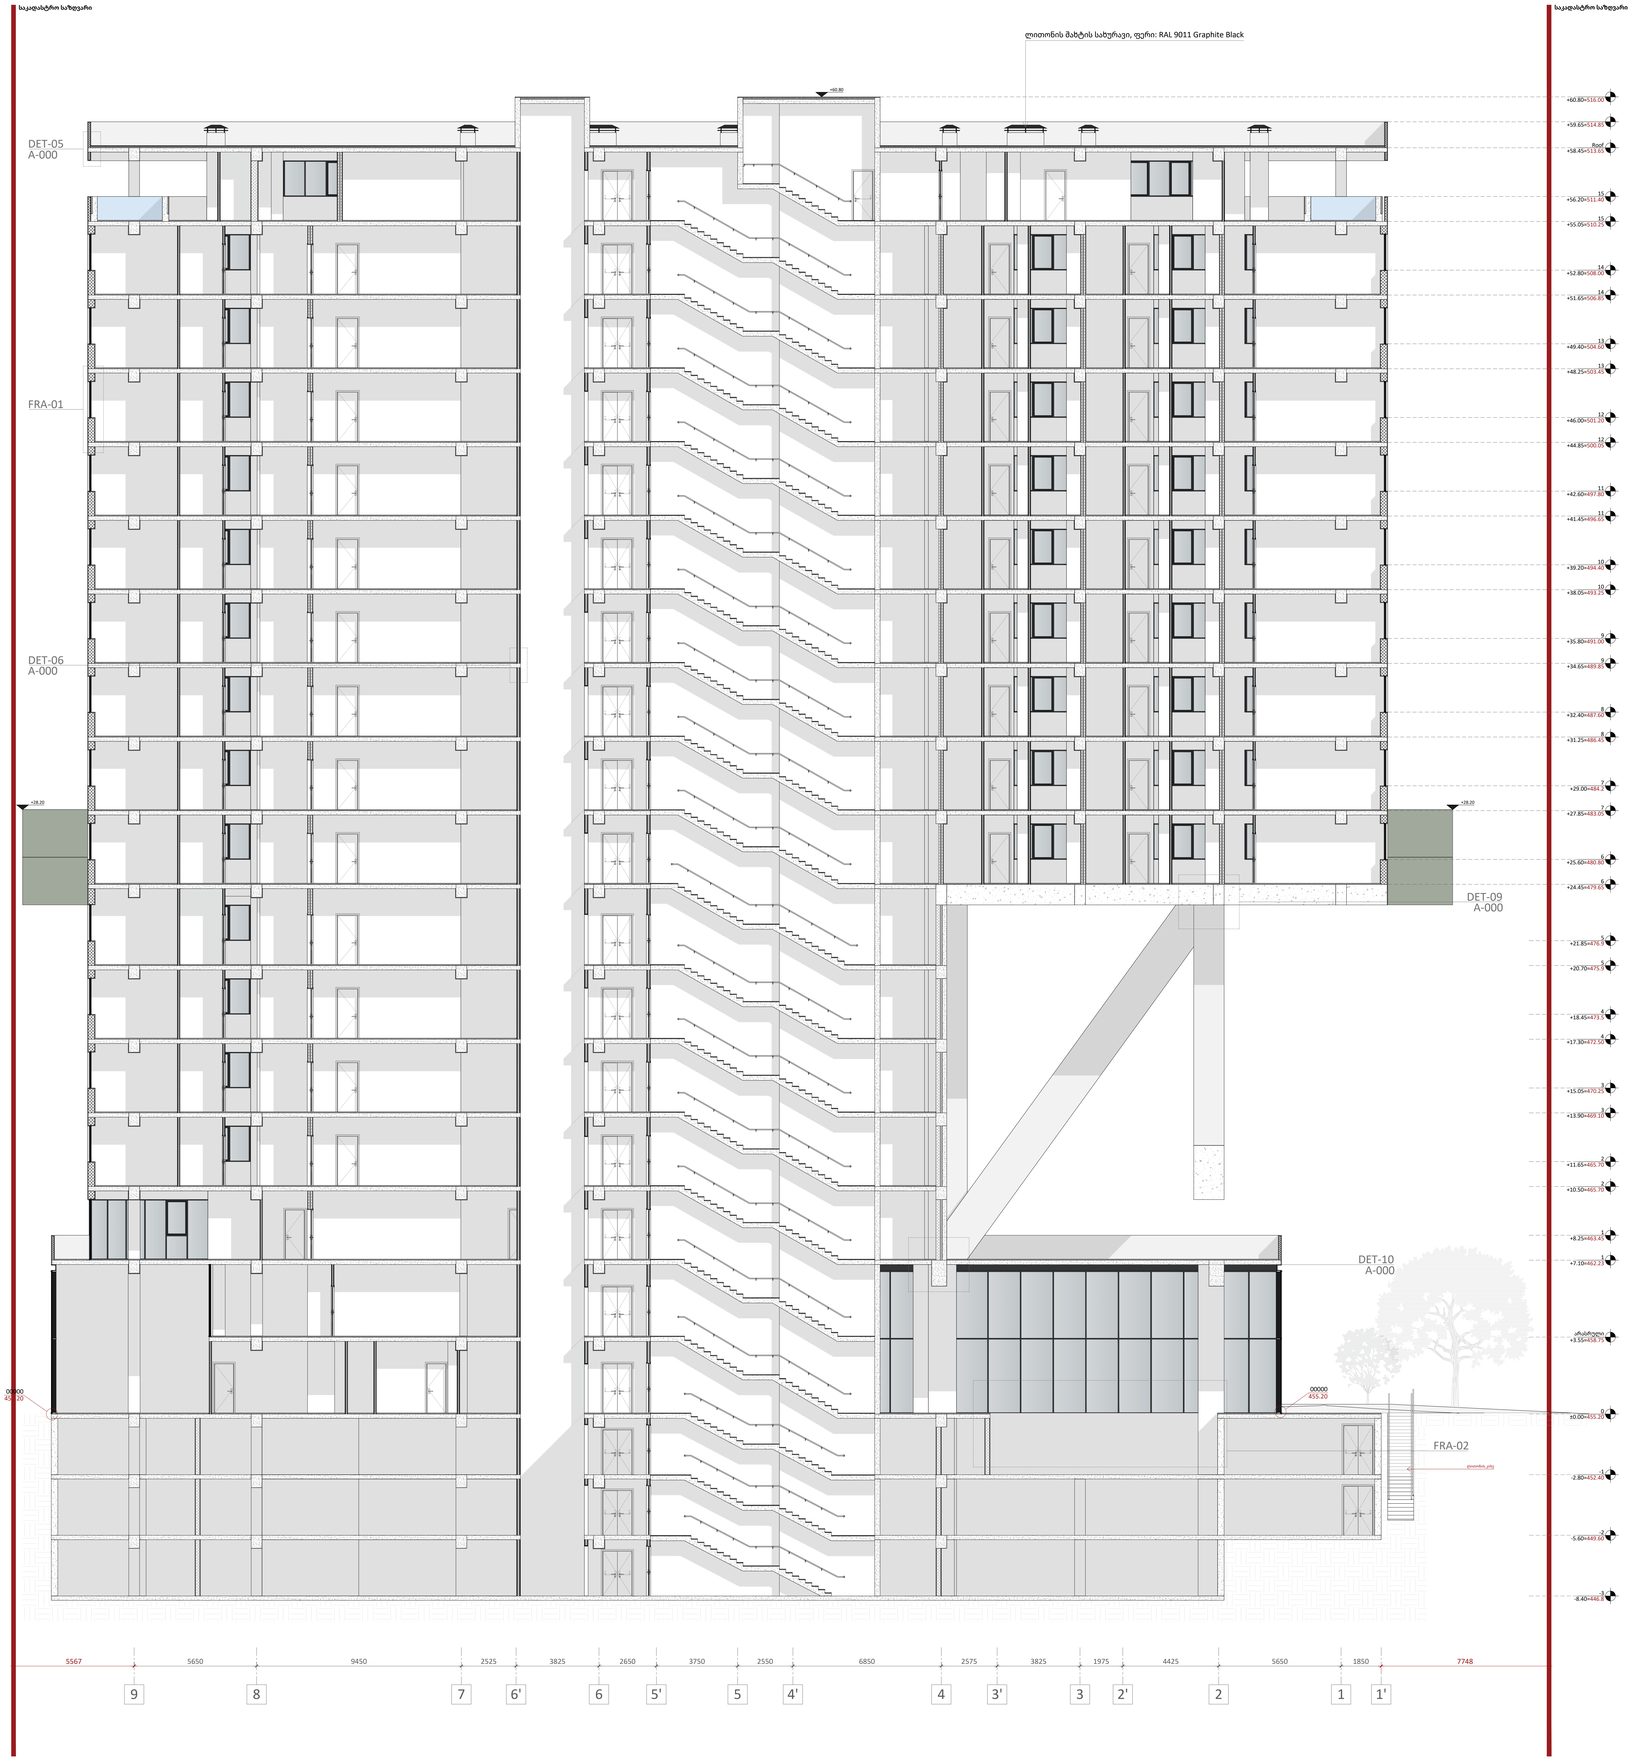

A0

A301

სათაური

ქრილი 2-2

Ns studio
0179 ბაზალეთის ქუჩა 3
ქ. თბილისი, საქართველო.
Tel: 593 27 88 58
info@nsstudio.ge

პროექტი

ქალაქ თბილისში, ვერის ქუჩა 15-ში მდებარე ტერიტორიაზე მშენებლობის პროექტი

ინფორმაცია დამკვეთის შესახებ

შპს "ეი ჯეს AX"

სქემატური გეგმა

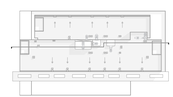

#29.04.2022

ლუკა ჩაგანავა
ნინო ჭანტურია
გიორგი ვარლოსანიძე
დავით ბალუაძე
ნიკალა ღლონტი
მარიამ ლორთქიფანიძე
ანკა მორგოშია

Ns studio

A300 | ქრილი 1-1
1:100 | ქრილები

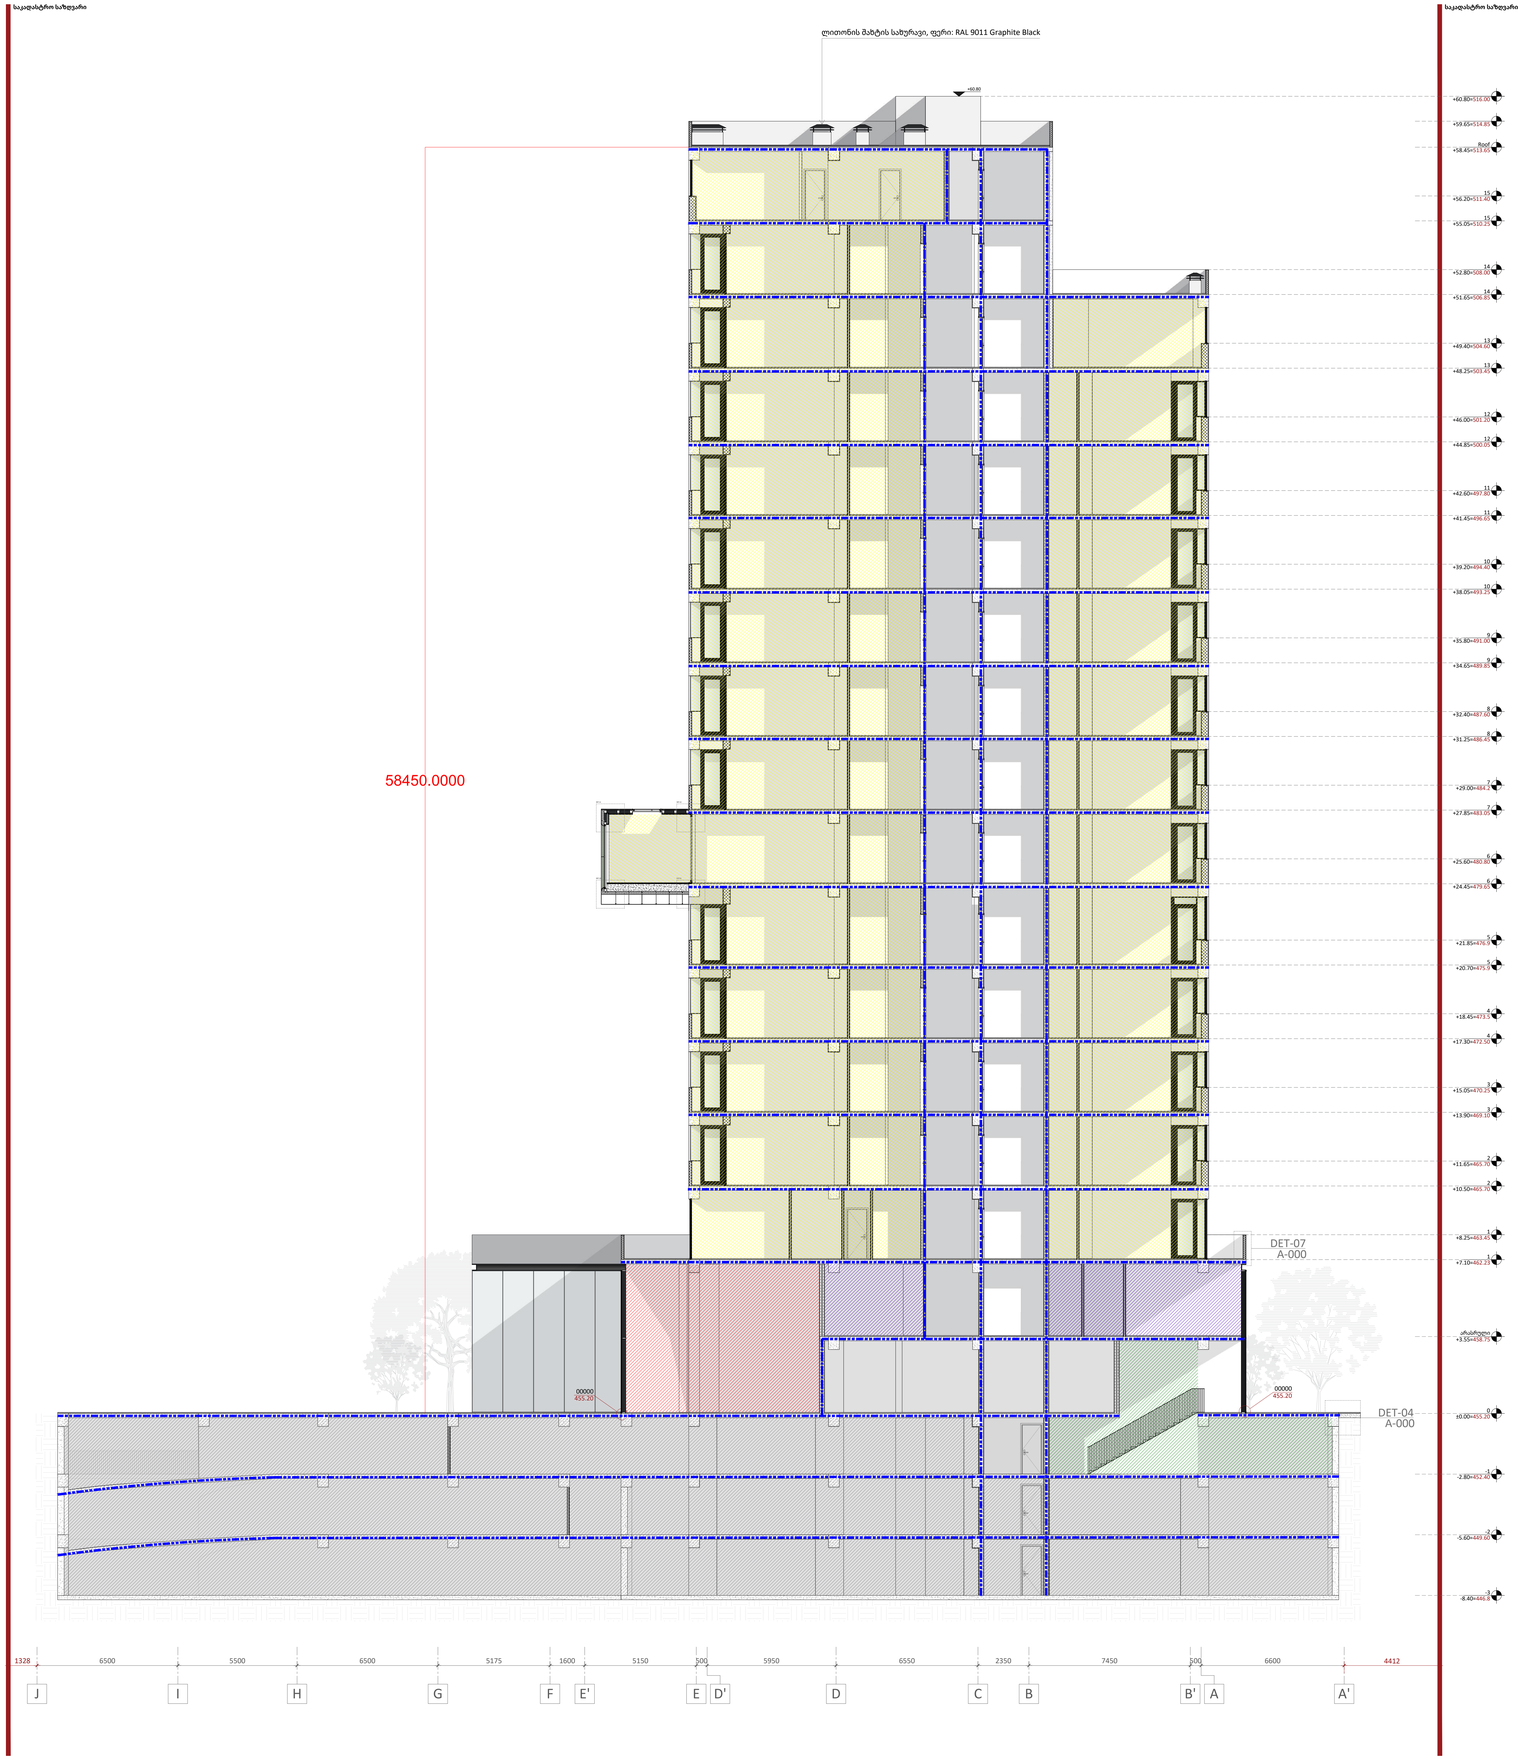

A0

A300

სათაური

ქრილი 1-1

Ns studio
0179 ბაზალეთის ქუჩა 3
ქ. თბილისი, საქართველო.
Tel: 593 27 88 58
info@nsstudio.ge

პროექტი

ქალაქ თბილისში, ერწოს ქუჩა 15-ში მდებარე ტერიტორიაზე მშენებლობის პროექტი

ინფორმაცია დამკვეთის მესახებ

მპს "ეი ჯეს AX"

სქემატური გეგმა

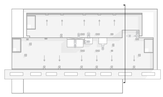

#29.04.2022


ლუკა ჩაგანავა
ნინო ჭანტურია
გიორგი ვარდოსანიძე
დავით ბალიაური
ნიკალა ღლონტი
მარიამ ლორთქიფანიძე
ანკა მორგოშია

Ns studio

A301 | ქრილი 2-2
1:100 | ქრილები

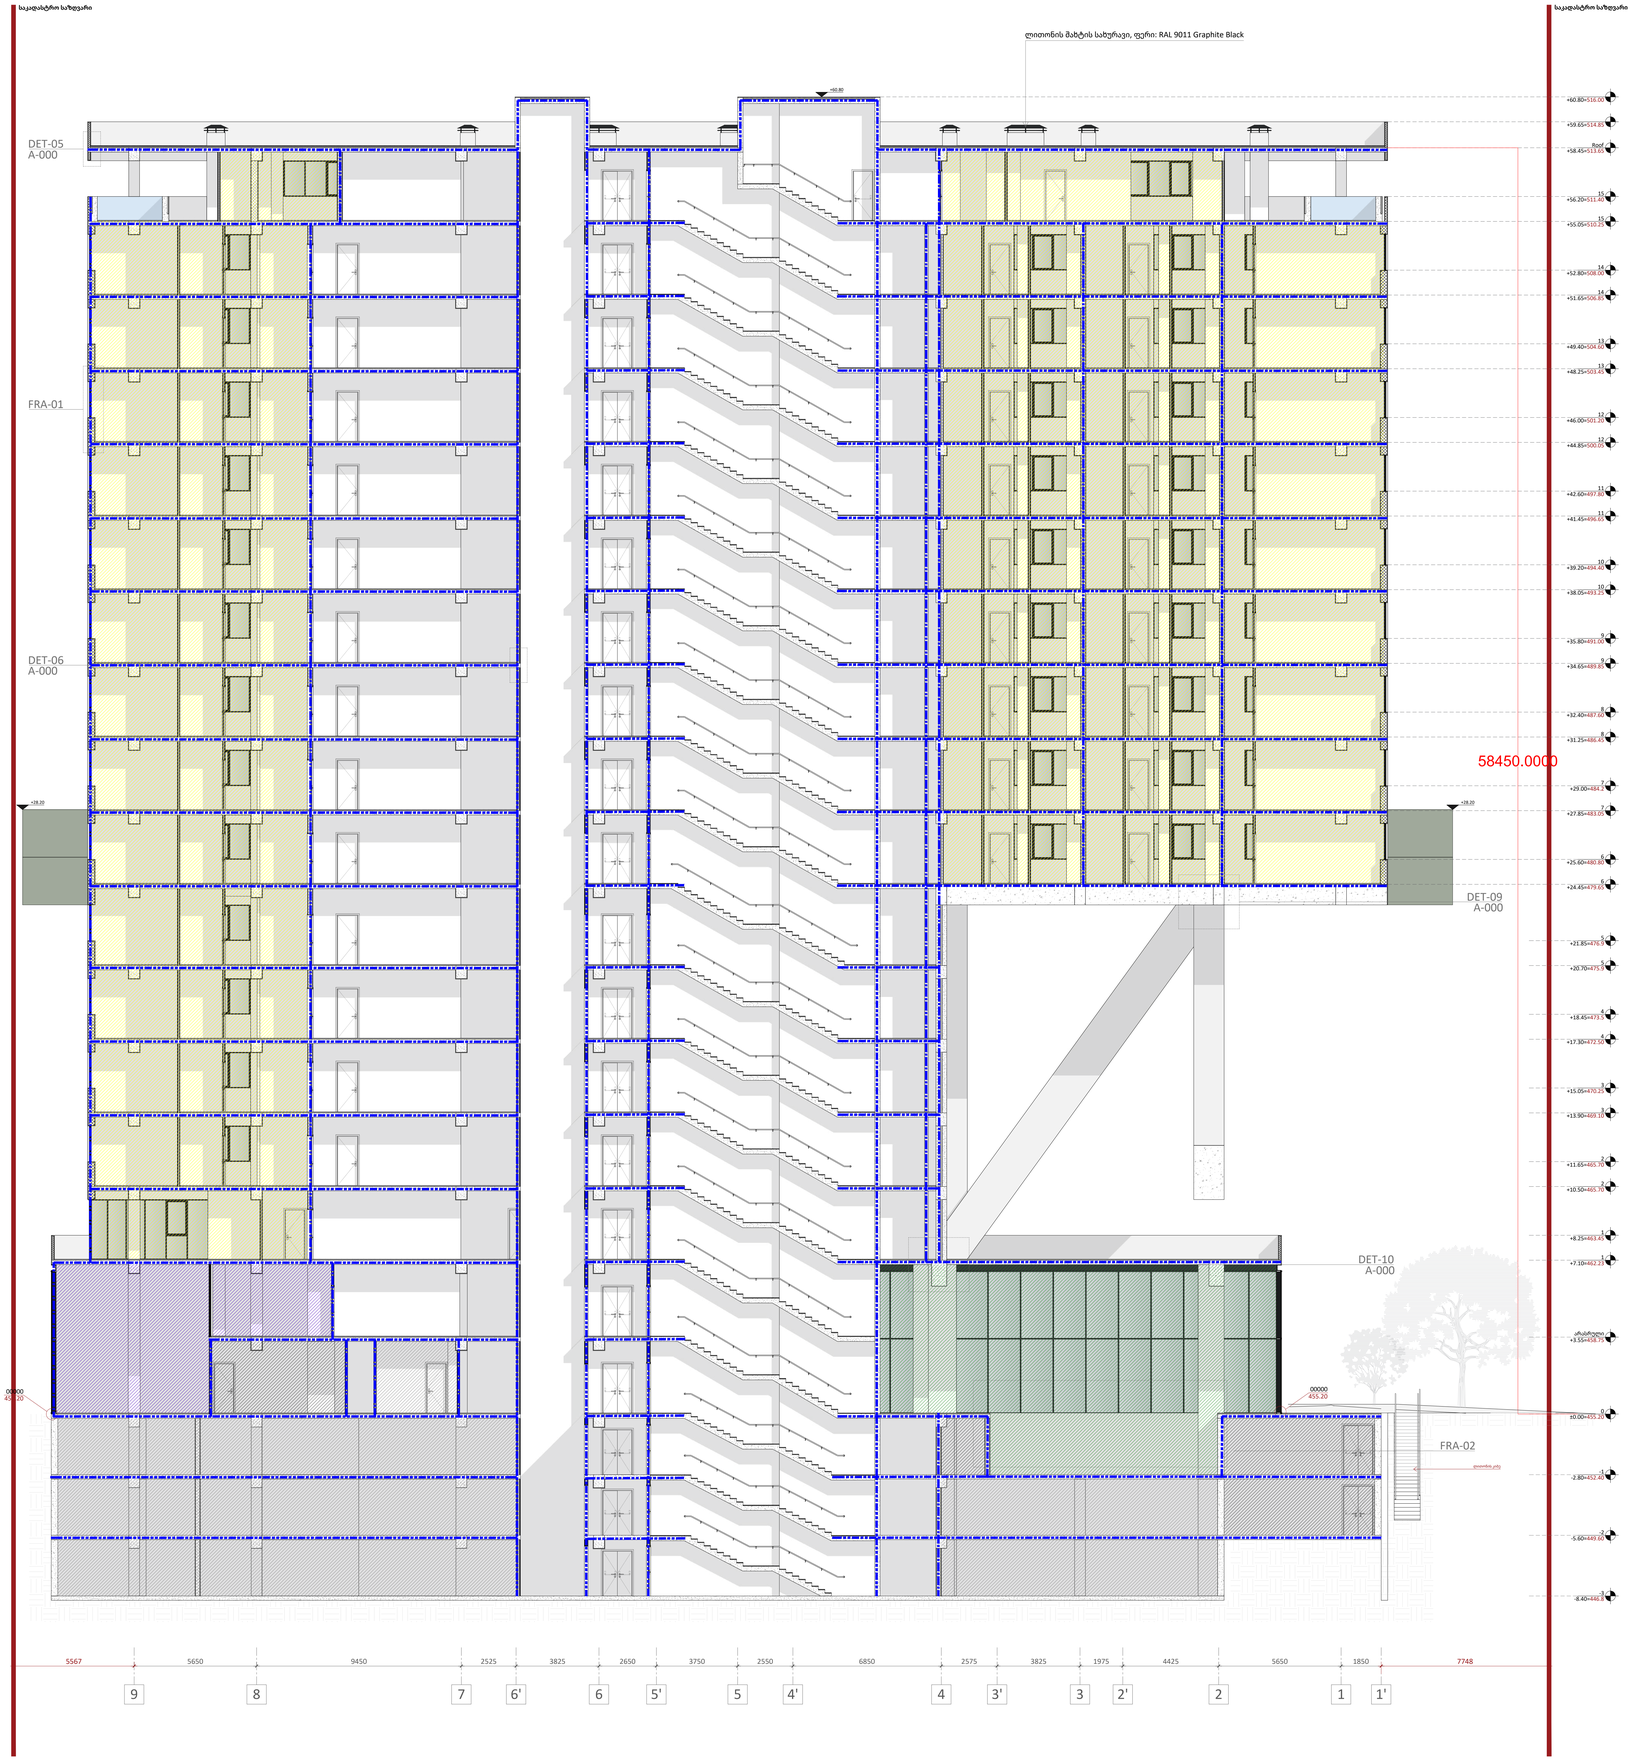

A0

A301

სათაური
ქრილი 2-2

Ns studio
0179 ბაზალეთის ქუჩა 3
ქ. თბილისი, საქართველო.
Tel: 593 27 88 58
info@nsstudio.ge

პროექტი
ქალაქ თბილისში, ერწოს ქუჩა 15-ში მდებარე ტერიტორიაზე მშენებლობის პროექტი

ინფორმაცია დამკვეთის შესახებ
შპს "ეი ოქს AX"

სქემატური გეგმა

#29.04.2022
ლუკა ჩაგანავა
ნინო ჭანტურია
გიორგი ვარდოსანიძე
დავით ბალავაძე
ნიკალა ღლონტი
მარიამ ლორთქიფანიძე
ანკა მორგოშია

Ns studio

A800 | 1:10

არქიტექტურული ლეგენდა და ფასადის დეტალები

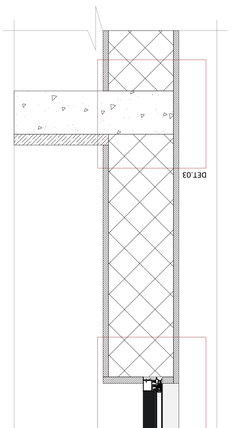

FRA.01
მ.1:10

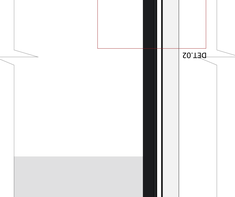

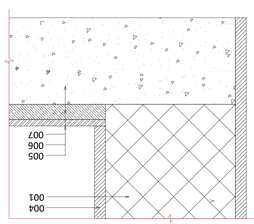

DET.03
მ.1:5

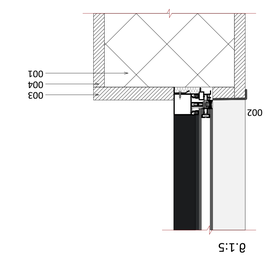

DET.02
მ.1:5

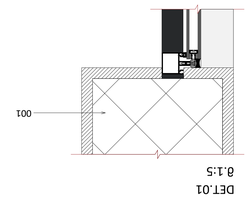

DET.01
მ.1:5

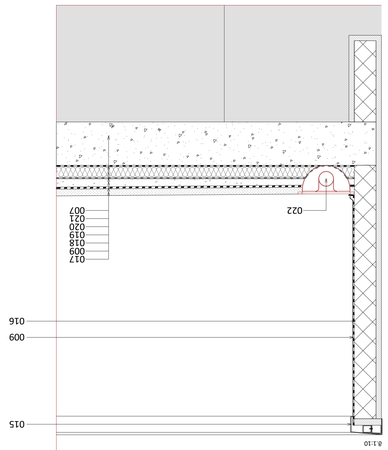

DET.05
მ.1:10

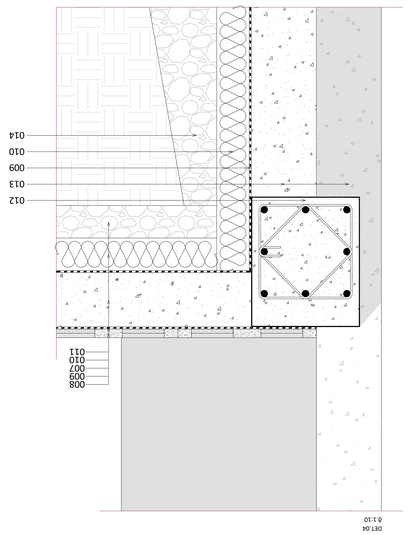

DET.04
მ.1:10

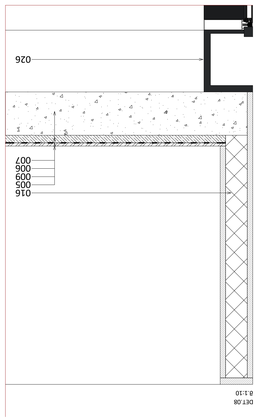

DET.08
მ.1:10

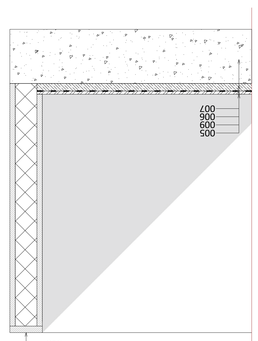

DET.07
მ.1:10

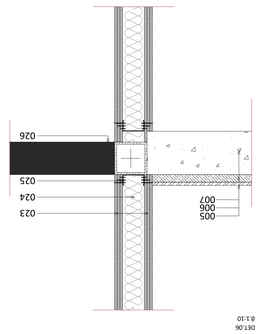

DET.06
მ.1:10







#29.04.2022
ცვლა File: **Kutaisi Residential**

Ns studio

Ns studio


ფურცლის ფორმატი A1
მასშტაბი 1:10

A0

A800

A801 | არქიტექტურული დეტალები და ფრაგმენტები
1:10

DET.09
მ.1:10

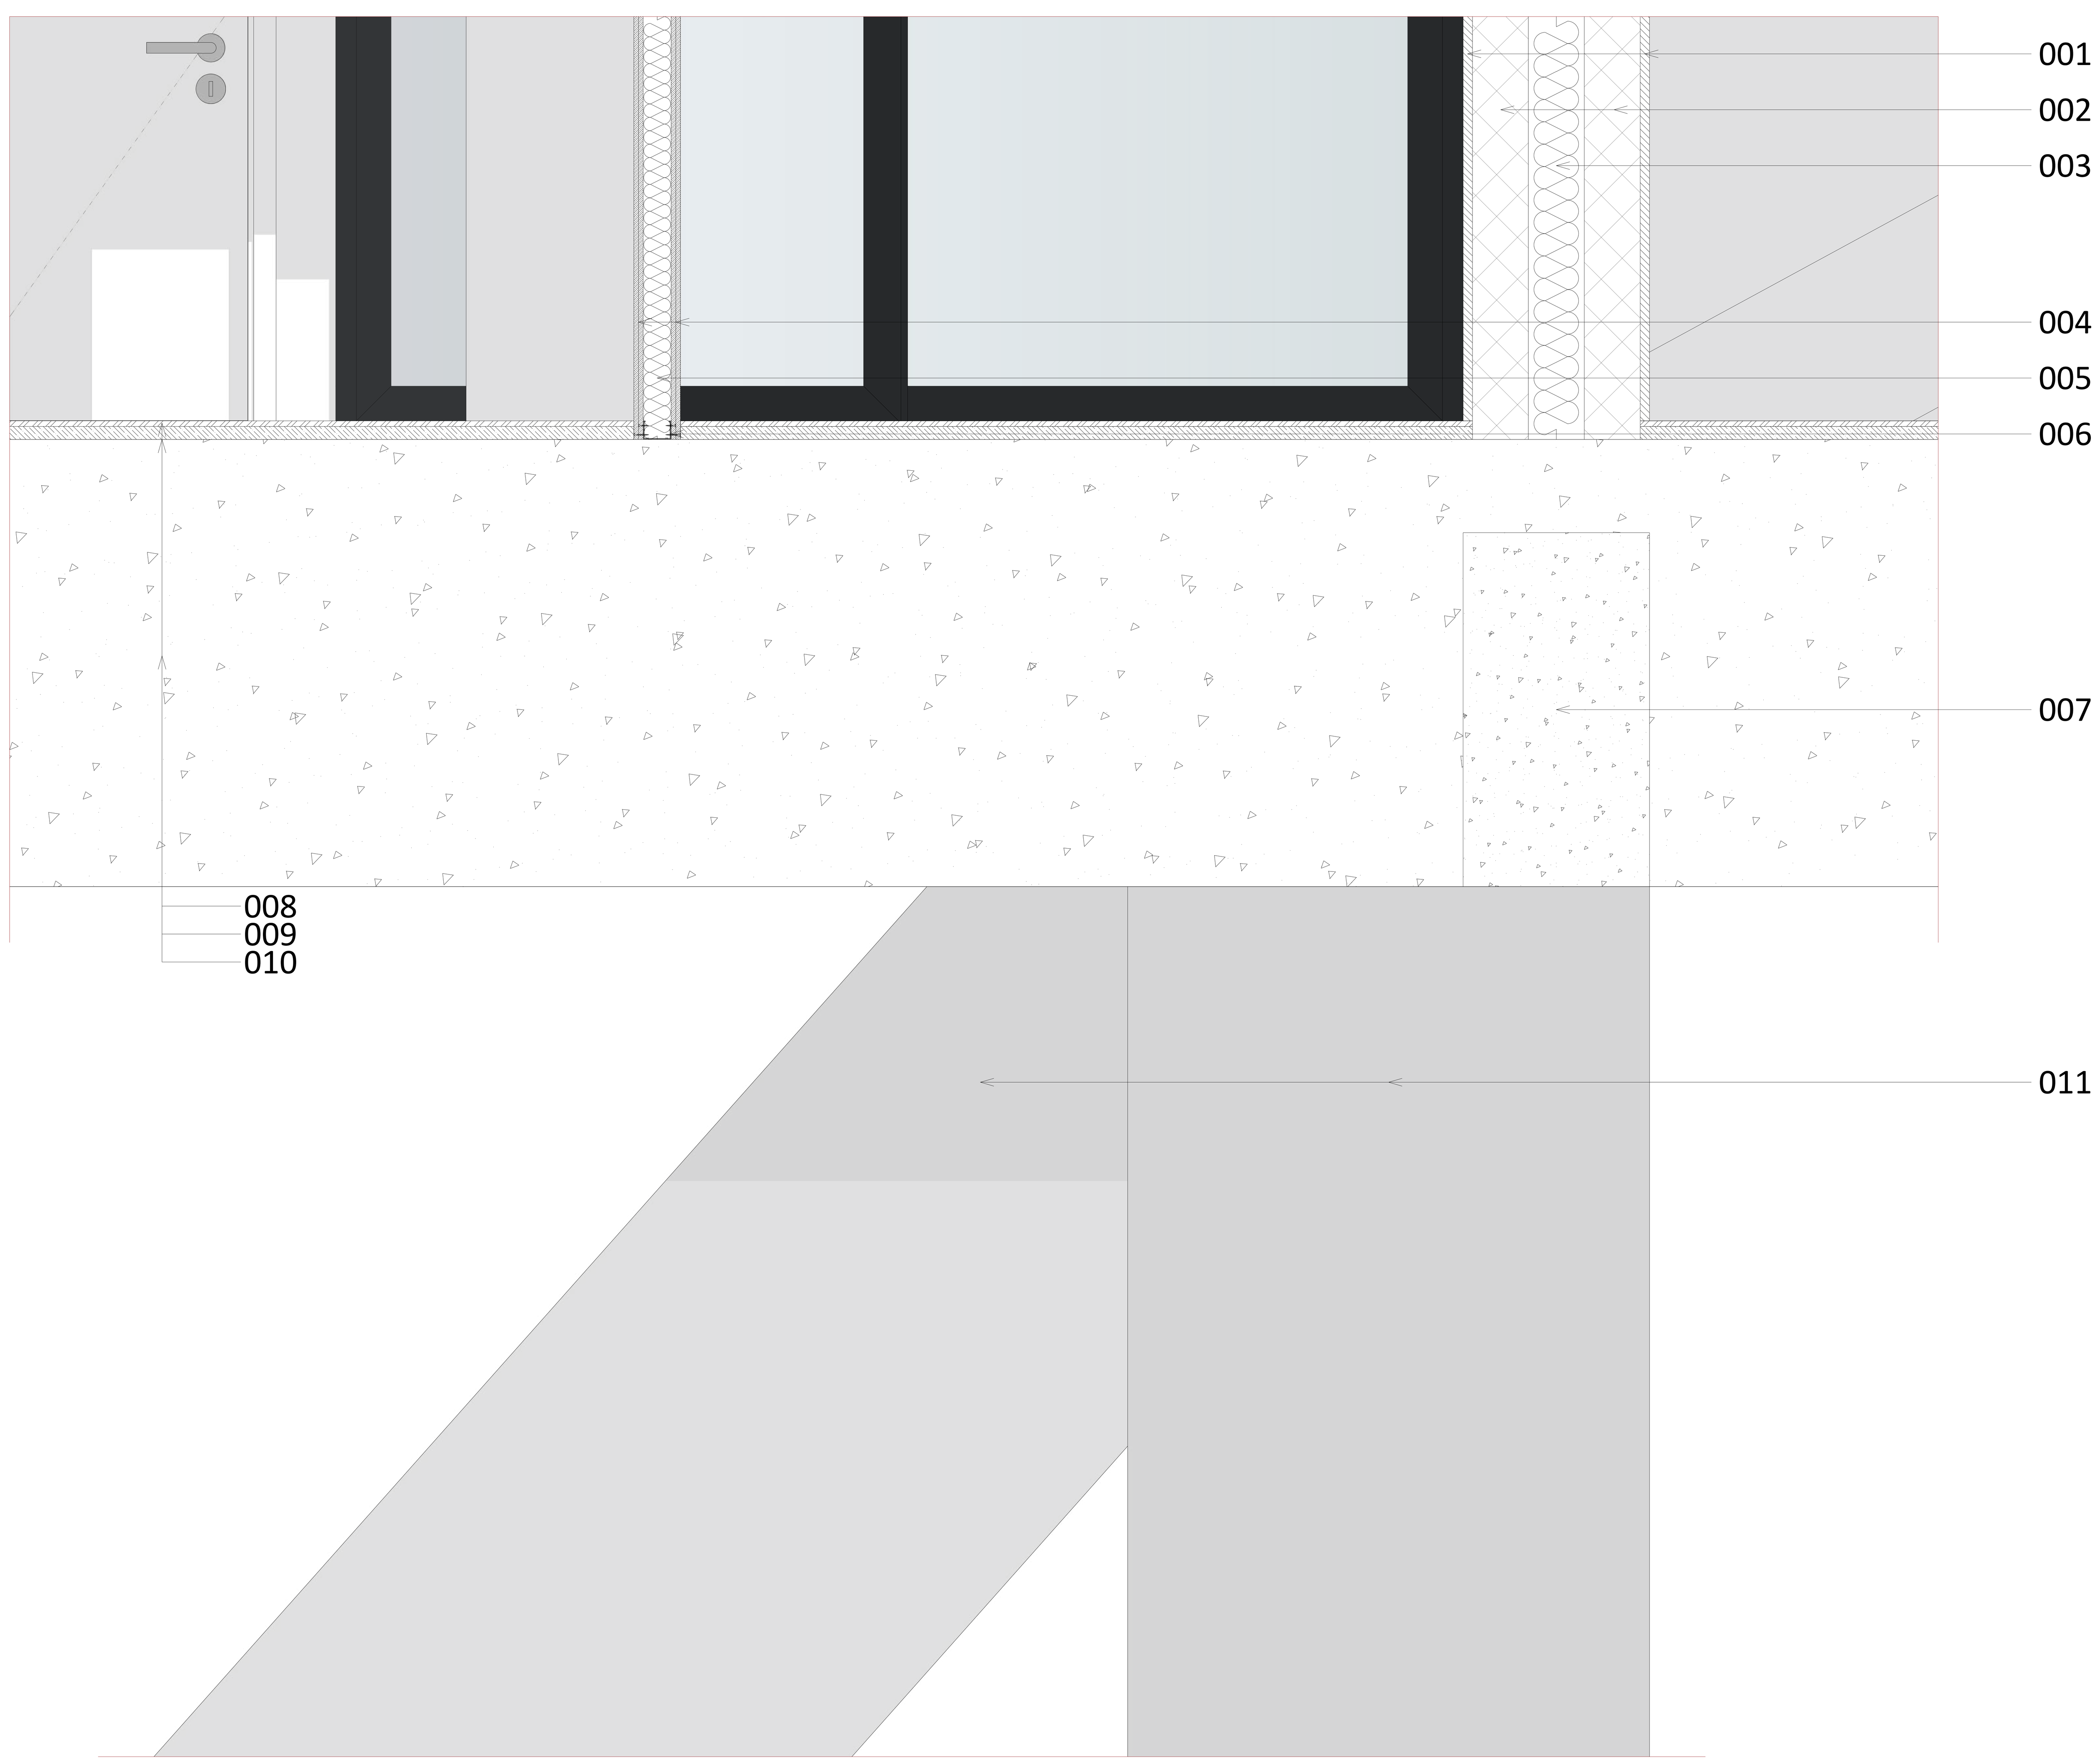

DET.10
მ.1:10

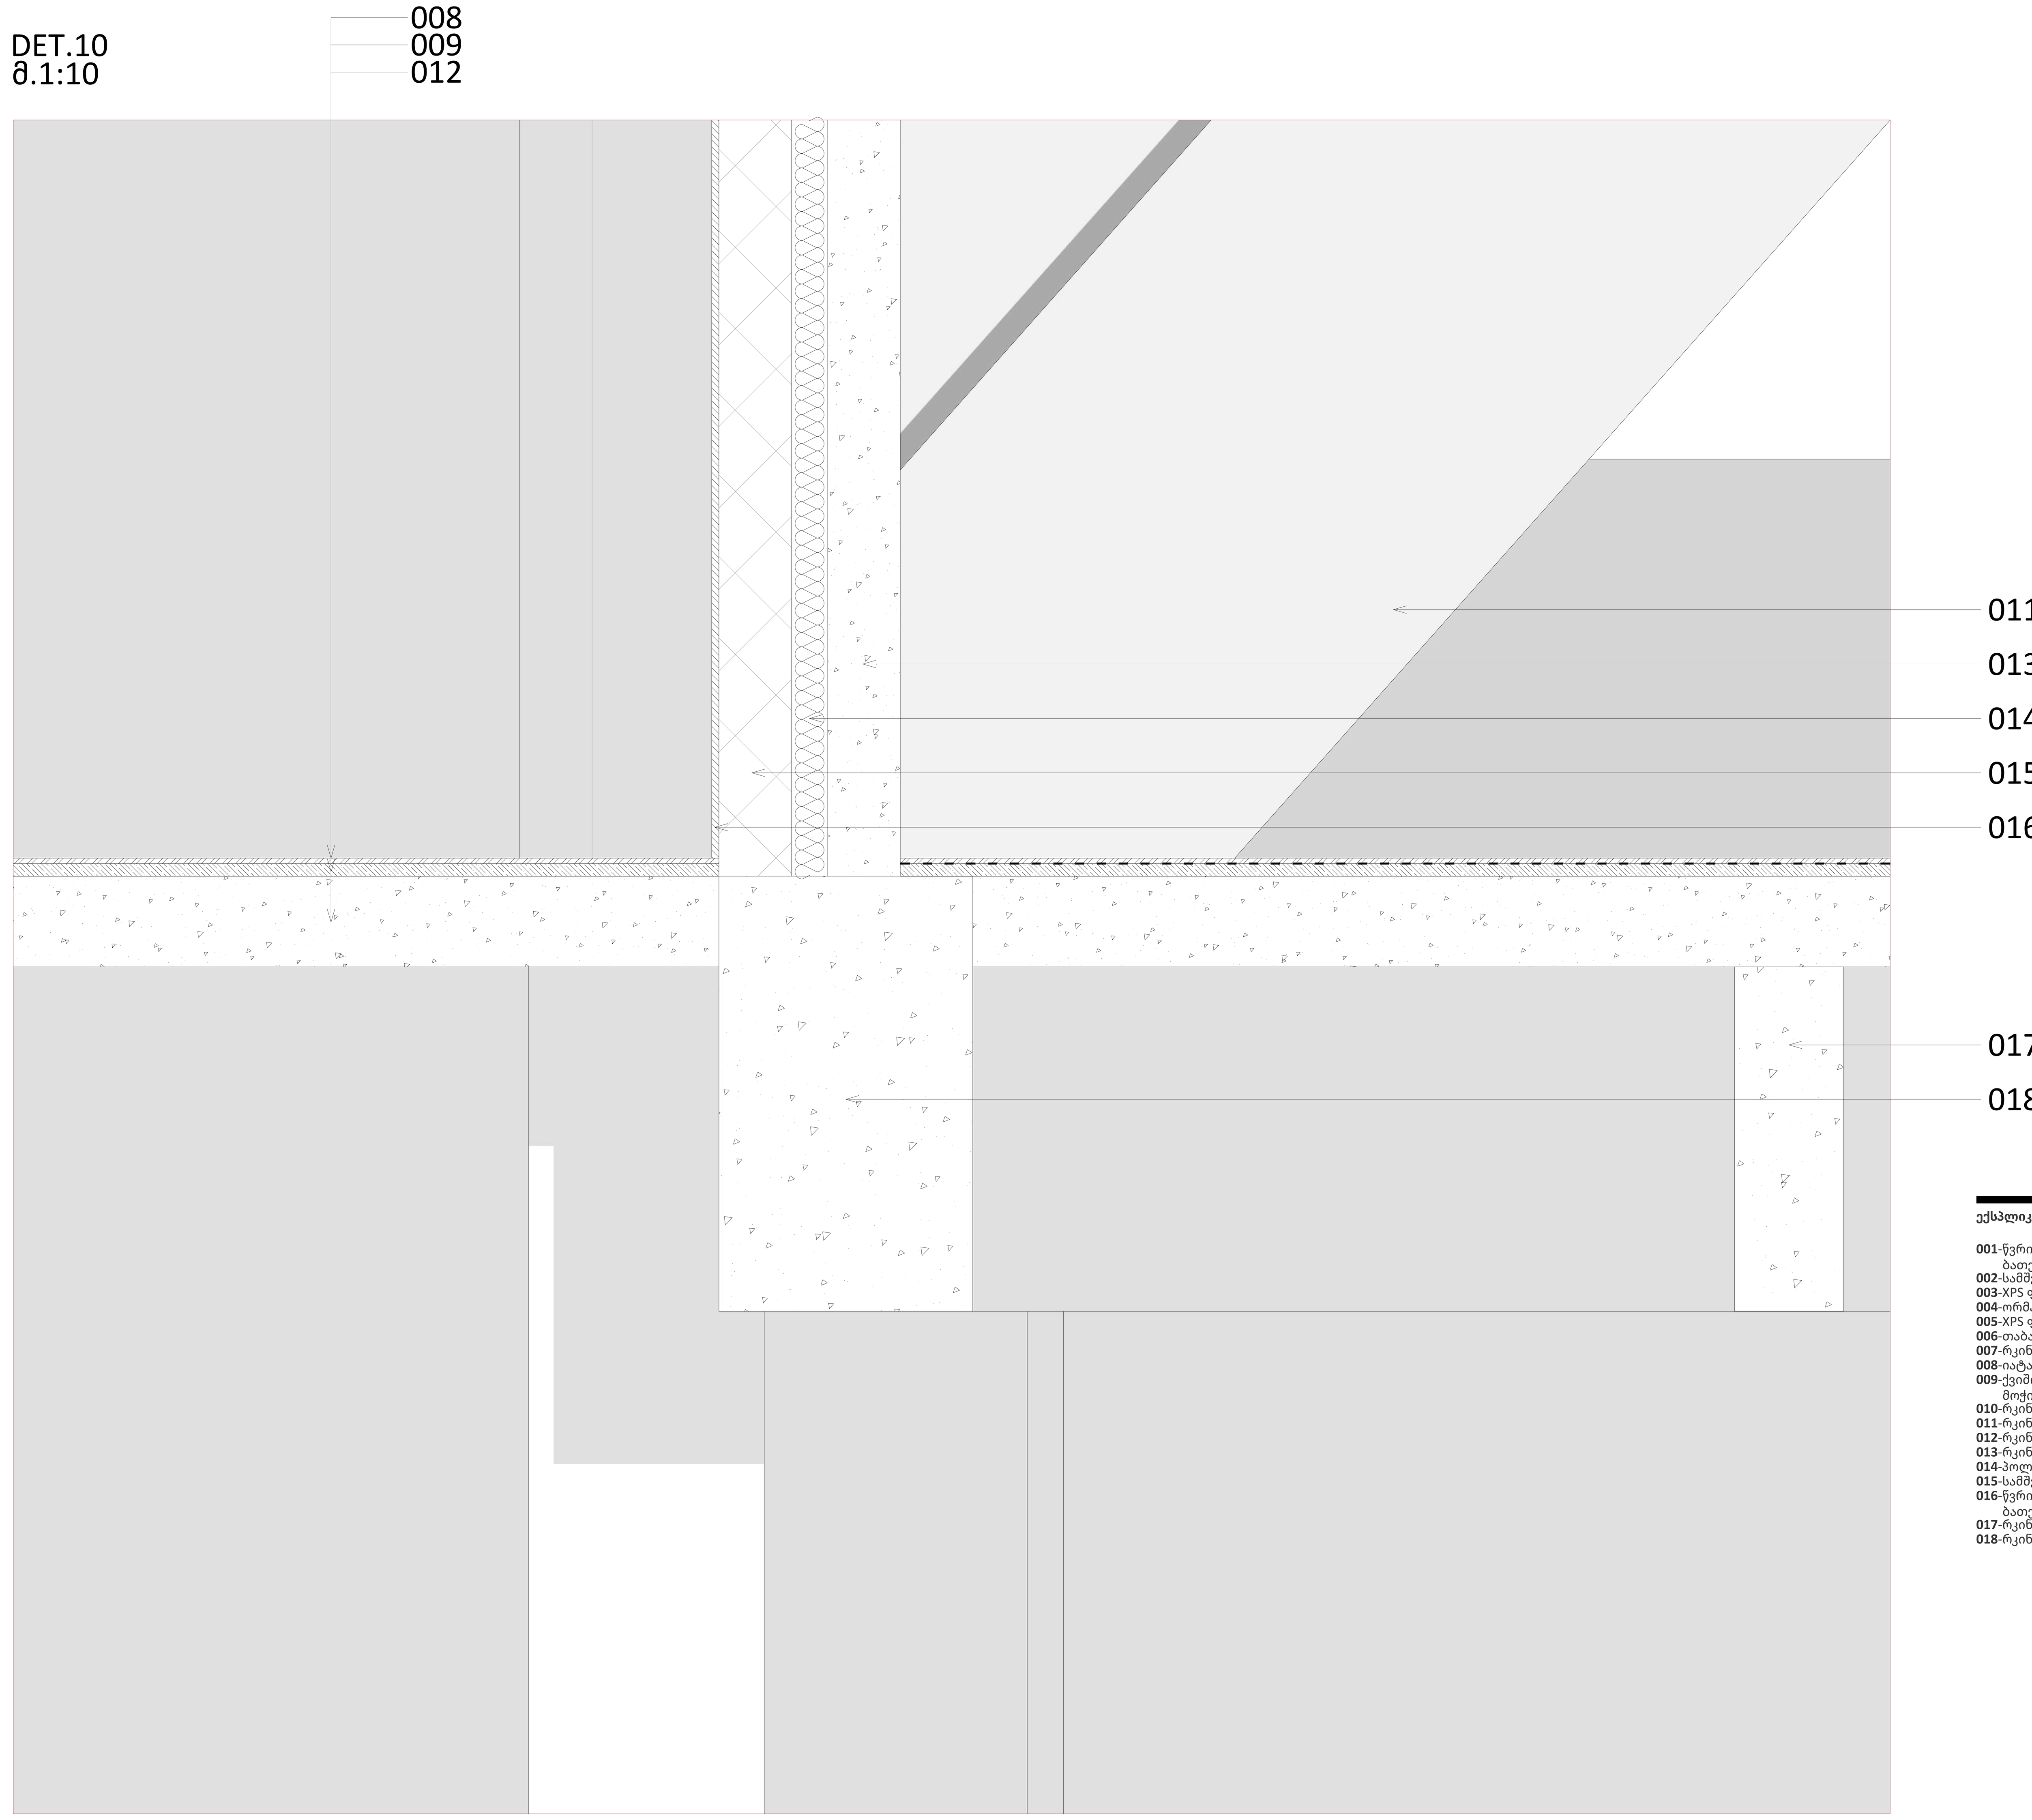

A0

A801

სათაური

არქიტექტურული დეტალები და ფრაგმენტები

Ns studio
0179 ბაზალეთის ქუჩა 3
ქ. თბილისი, საქართველო.
Tel: 593 27 88 58
info@nsstudio.ge

პროექტი

ქალაქ თბილისში, ერწოს ქუჩა 15-ში მდებარე ტერიტორიაზე მშენებლობის პროექტი

ინფორმაცია დამკვეთის შესახებ

შპს "ეი იქს AX"

ექსპლიკაცია

001-წვრილი ფრაქციის ქვით შედგენილი ბათქაში 25მმ
002-სამშენებლო ბლოკი 150x200x400მმ
003-XPS ფილა 150მმ
004-ორმაგი თაბაშირ-მუყაოს ფილა 25მ
005-XPS ფილა 50მმ
006-თაბაშირ-მუყაოს პროფილი 50x75მმ
007-რკინა-ბეტონის კოჭი 500x950მმ
008-იატაკის მოპირკეთება 15მმ
009-ქვიშის-ცემენტის ხსნარით მოჭიმვა 35მმ
010-რკინა-ბეტონის ფილა 1200მმ
011-რკინა-ბეტონის ირიბანა 1400-1400
012-რკინა-ბეტონის ფილა 250მმ
013-რკინა-ბეტონის კედელი 200მმ
014-პოლიურეთანის ქაფი 100მმ
015-სამშენებლო ბლოკი 200x200x400მმ
016-წვრილი ფრაქციის ქვით შედგენილი ბათქაში 20მმ
017-რკინა-ბეტონის კესონი 300x950მმ
018-რკინა-ბეტონის კოჭი 700x1200მმ

#29.04.2022

Cad Dwg File: **Kutaisi Residential**

ლუკა ჩაგანავა
ნინო ჭანტურია
გიორგი ვარდოსანიძე
დავით ბალავაძე
ნიკალა ღლონტი
მარიამ ლორთქიფანიძე
ანკა მორგოშია

Ns studio

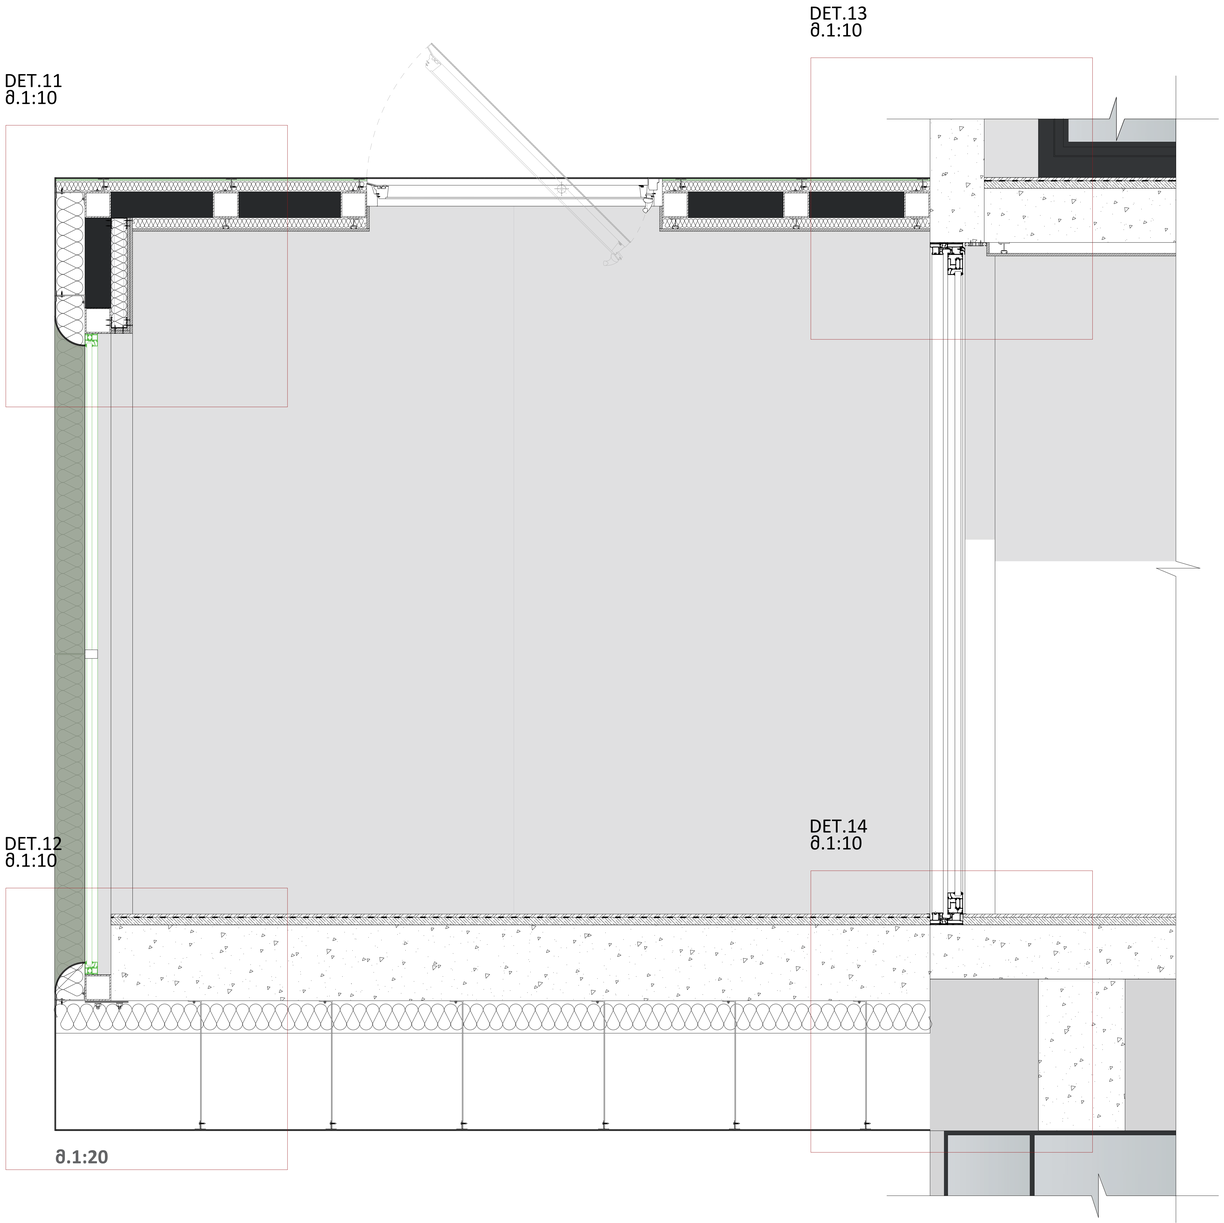

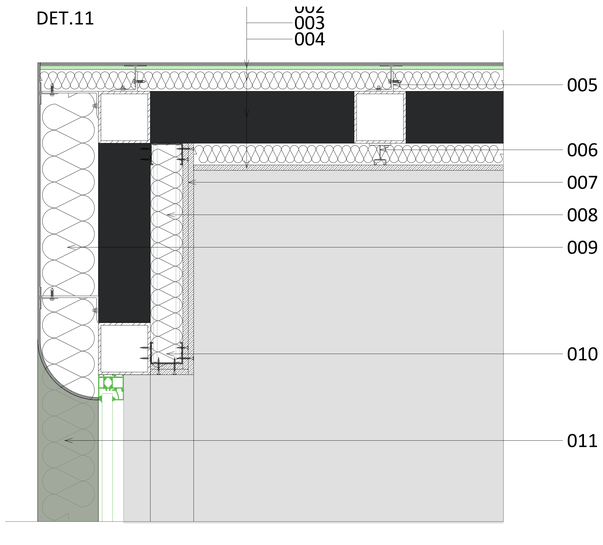

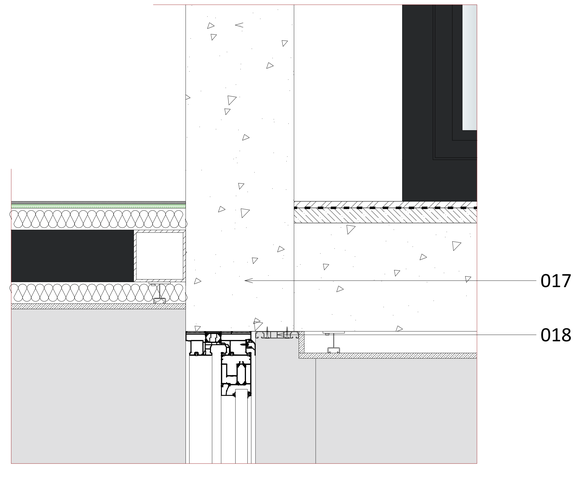

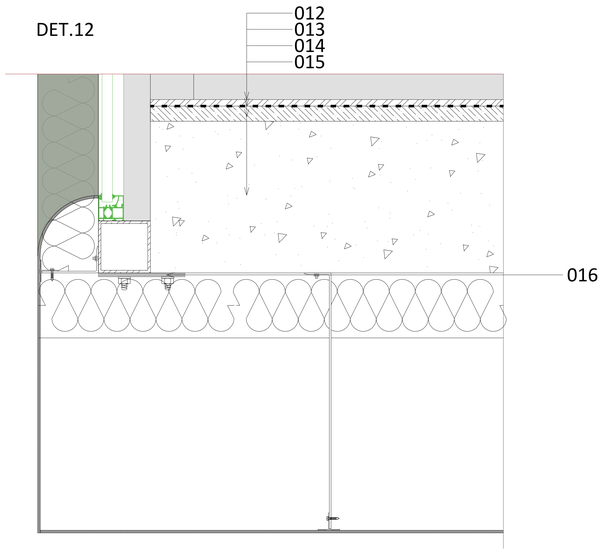

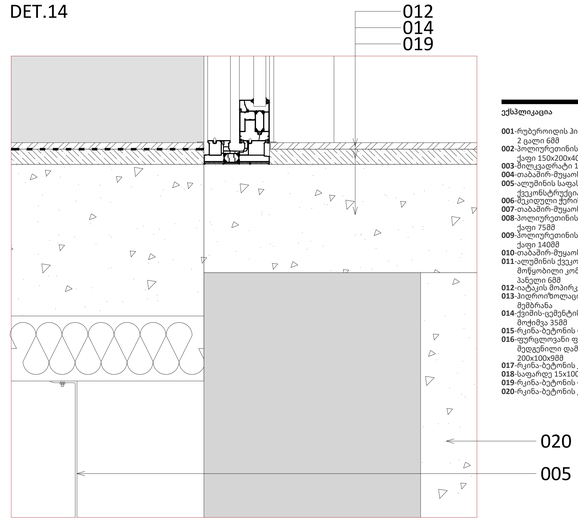

A0

A802

სათაური
არქიტექტურული დეტალები და ფრაგმენტები

Ns studio
0179 ბაზალეთის ქუჩა 3
ქ. თბილისი, საქართველო.
Tel: 593 27 88 58
info@nsstudio.ge

პროექტი
ქალაქ თბილისში, ერეწის ქუჩა 15-ში მდებარე ტერიტორიაზე მშენებლობის პროექტი

ინფორმაცია დამკვეთის მესახებ
შპს "ეი ჯეს AX"

აქსპლიკაცია

001-რეტეროილის პიეროიზოლაცია 2 ფალი 60მ
002-პოლიეთერეთინის ცეცხლმედეგი ქაფი 150x200x400მმ
003-მინერალფლატა 120x120x60მმ
004-თაბაშირ-მუყაოს ფილა 12.5მმ
005-ალუმინის საფასადე ქვეკონსტრუქცია 40მ-იანი სამაგრი
006-მეკიდული ჭერის სამაგრი
007-თაბაშირ-მუყაოს ფილა 25მმ
008-პოლიეთერეთინის ცეცხლმედეგი ქაფი 75მმ
009-პოლიეთერეთინის ცეცხლმედეგი ქაფი 140მმ
010-თაბაშირ-მუყაოს პროფილი 75x50მმ
011-ალუმინის ქვეკონსტრუქციაზე მოწყობილი კომპოზიტური პანელი 6მმ
012-იატაკის მოპირკეთება 15მმ
013-ჰიდროიზოლაცია, ბიტუმოვანი მეხტრანა
014-ქვიშის-ცემენტის ხსნარით მოჭიმვა 35მმ
015-რკინა-ბეტონის ფილა 350მმ
016-ფერფლოვანი ფილაკით მედგმილი ფაშკაკმორებული 200x100x60მმ
017-რკინა-ბეტონის კოჭი 250x140მმ
018-სადარედე 15x100მმ
019-რკინა-ბეტონის ფილა 250მმ
020-რკინა-ბეტონის კოჭი 400x700მმ

#29.04.2022
Cad Dwg File: **Kutaisi Residential**

ლუკა ჩაგანავა
ნინო ჭანტურია
გიორგი ვარდოსანიძე
დავით ბალიაური
ნიკალა ღლონტი
მარიამ ლორთქიფანიძე
ანკა მორგოშია

Ns studio



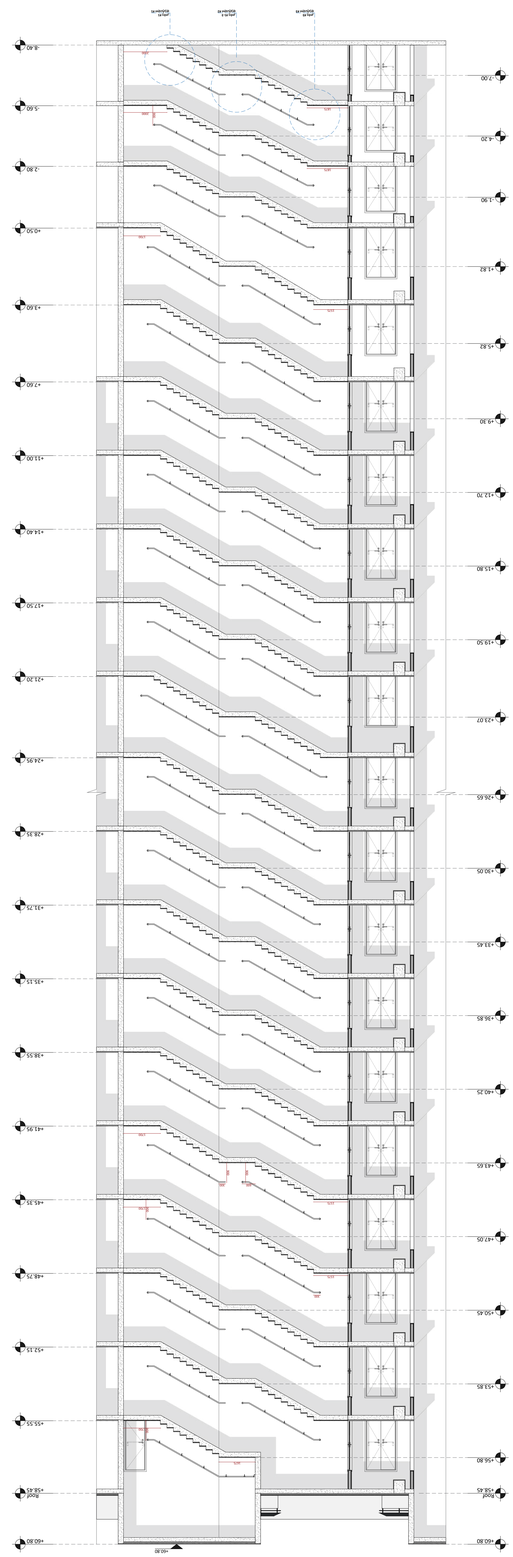

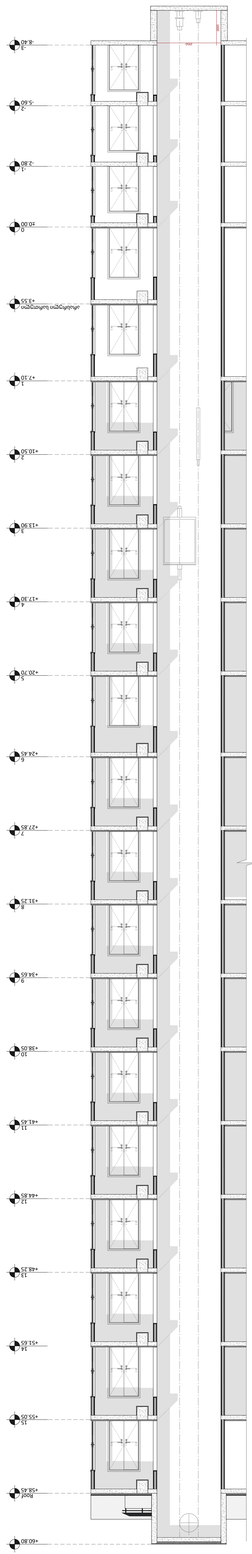

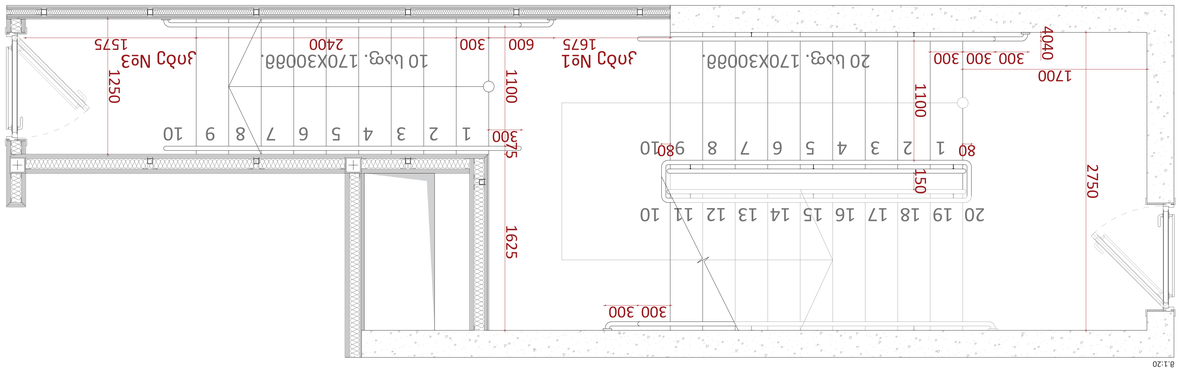







A1001 | კიბის ფრაგმენტი
N/S | კიბე #4-5-6

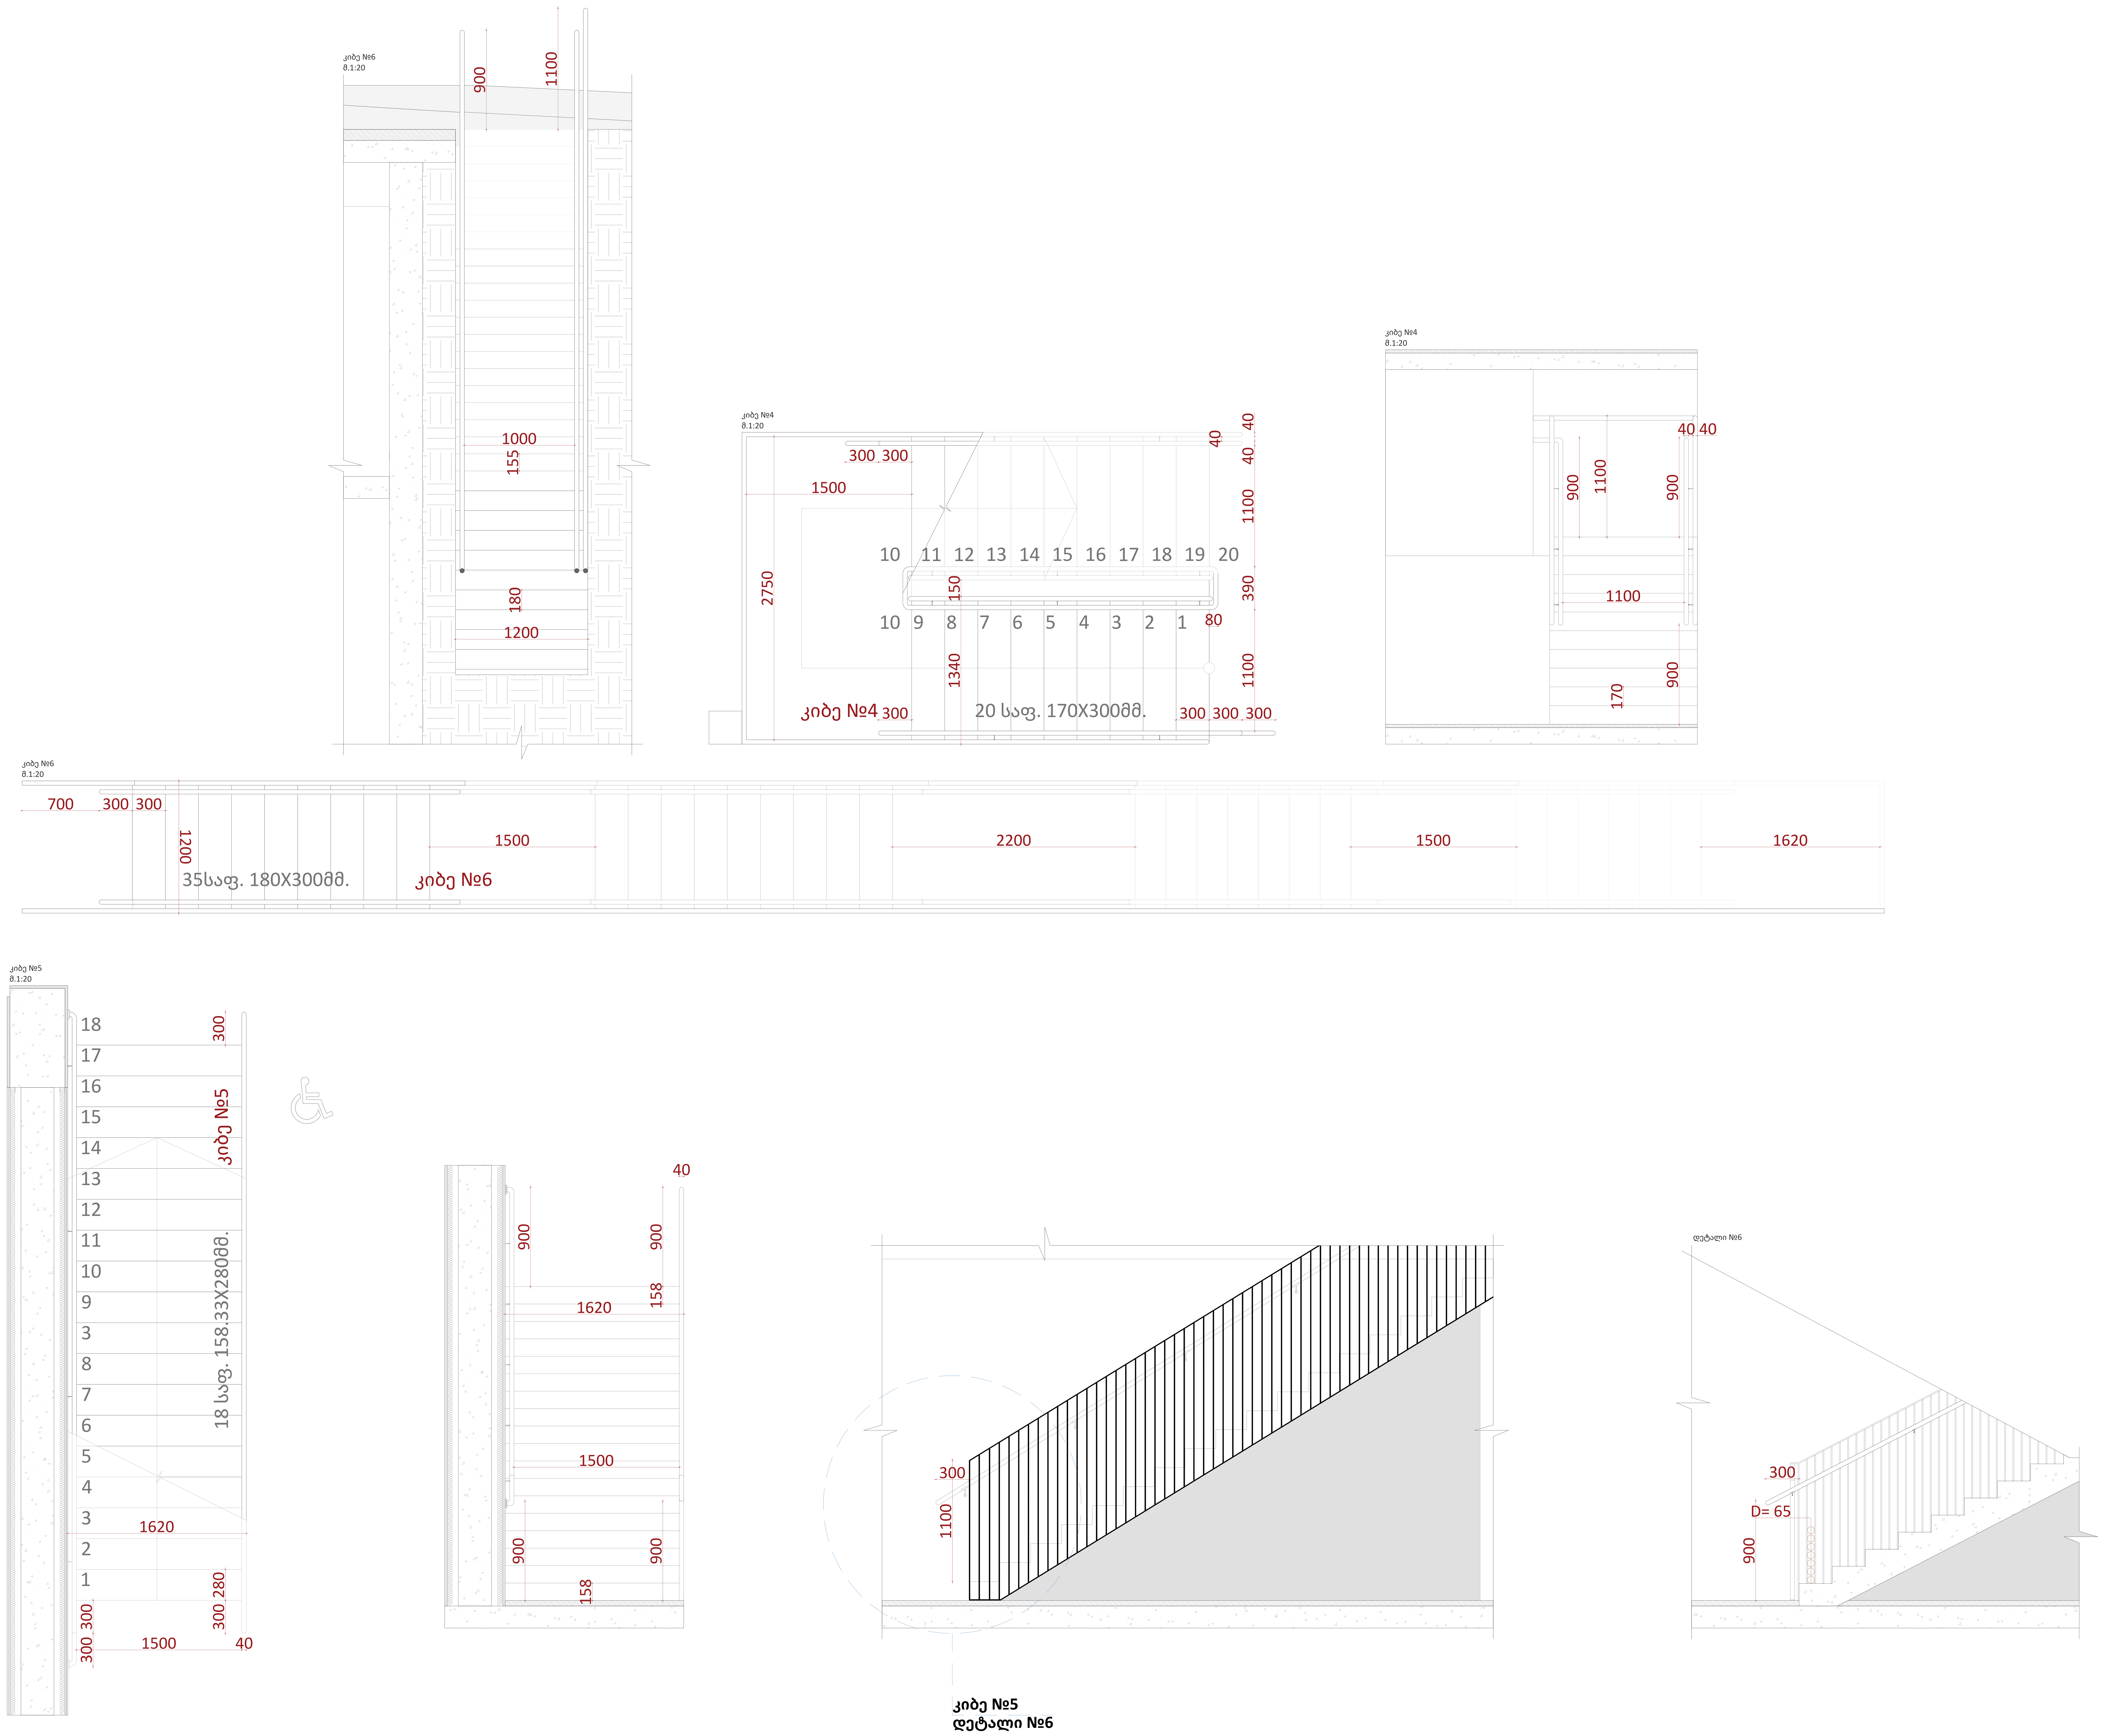

A0

A1001

სათაური

კიბის ფრაგმენტი

Ns studio
0179 ბაზალეთის ქუჩა 3
ქ. თბილისი, საქართველო.
Tel: 593 27 88 58
info@nsstudio.ge

პროექტი

ქალაქ თბილისში, ერწოს ქუჩა 15-ში მდებარე ტერიტორიაზე მშენებლობის პროექტი

ინფორმაცია დამკვეთის შესახებ

შპს "ეი იქს AX"

#29.04.2022

Cad Dwg File: **Kutaisi Residential**

ლუკა ჩაგანავა
ნინო ჭანტურია
გიორგი ვარდოსანიძე
დავით ბალავაძე
ნიკალა ღლონტი
მარიამ ლორთქიფანიძე
ანკა მორგოშია

Ns studio

კიბე №1
მ.1:10

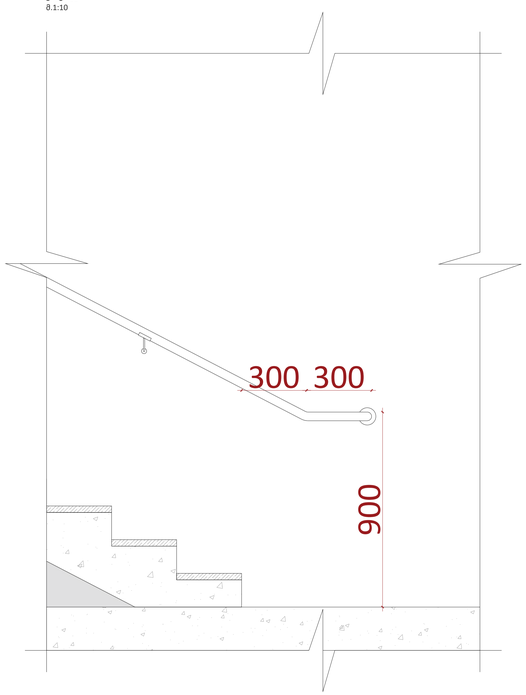

კიბე №2
მ.1:10

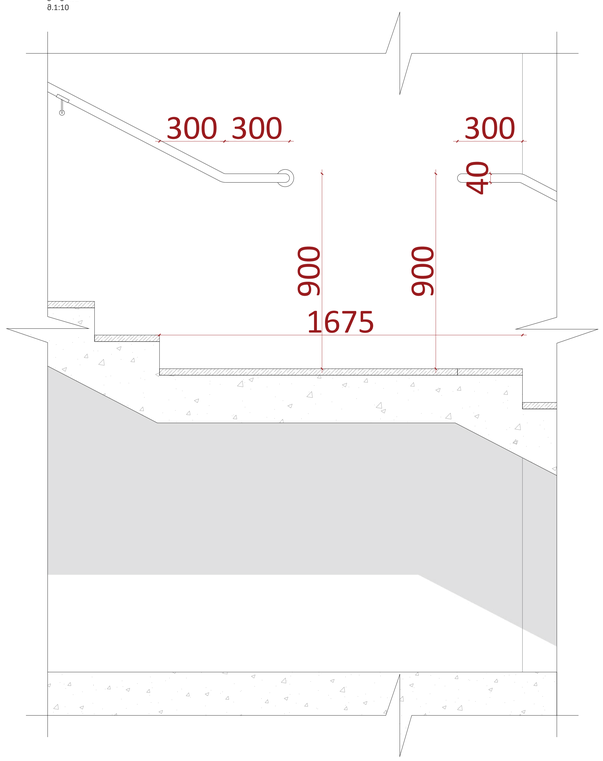

კიბე №3
მ.1:10

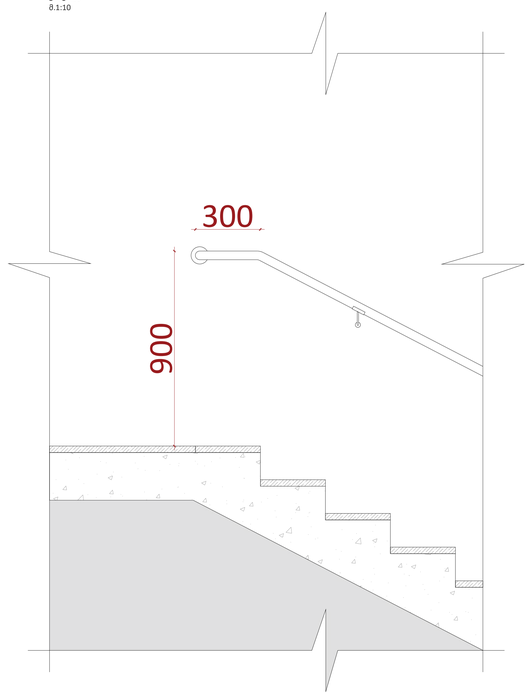

კიბე №4
მ.1:10

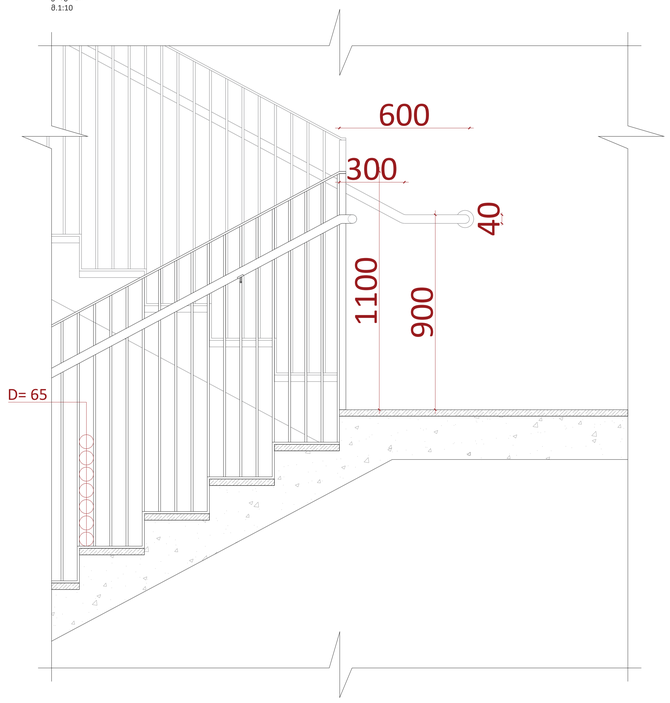

კიბე №5
მ.1:10

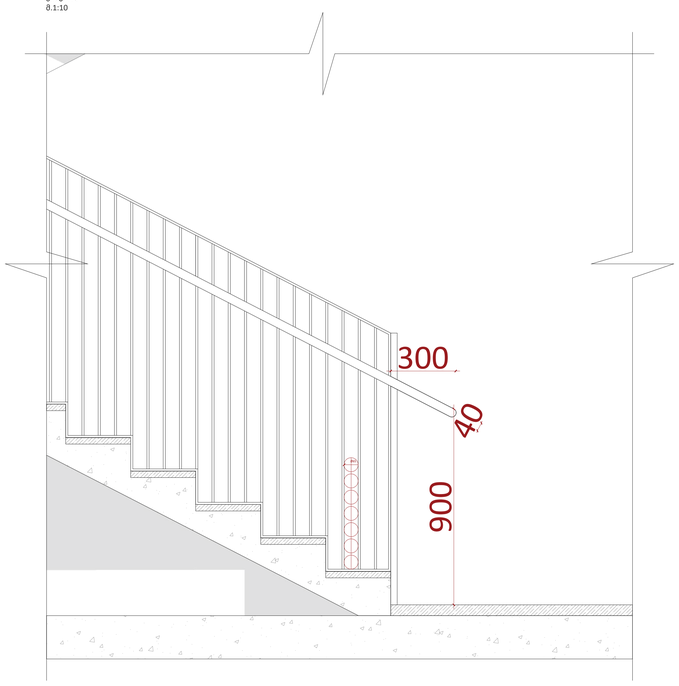

სახელური

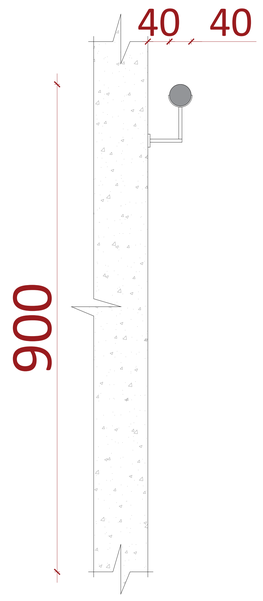

A0

A1002

სათაური

კიბის ფრაგმენტი

Ns studio
0179 ბაზალეთის ქუჩა 3
ქ. თბილისი, საქართველო.
Tel: 593 27 88 58
info@nsstudio.ge

პროექტი

ქალაქ თბილისში, ერწოს ქუჩა 15-ში
მდებარე ტერიტორიაზე
მშენებლობის პროექტი

ინფორმაცია დამკვეთის მესახებ

შპს "ეი ჯეს AX"

#29.04.2022

Cad Dwg File: **Kutaisi Residential**

ლუკა ჩაგანავა
ნინო ჭანტურია
გიორგი ვარდოსანიძე
დავით ბალიაური
ნიკალა ღლონტი
მარიამ ლორთქიფანიძე
ანკა მორგობია

Ns studio

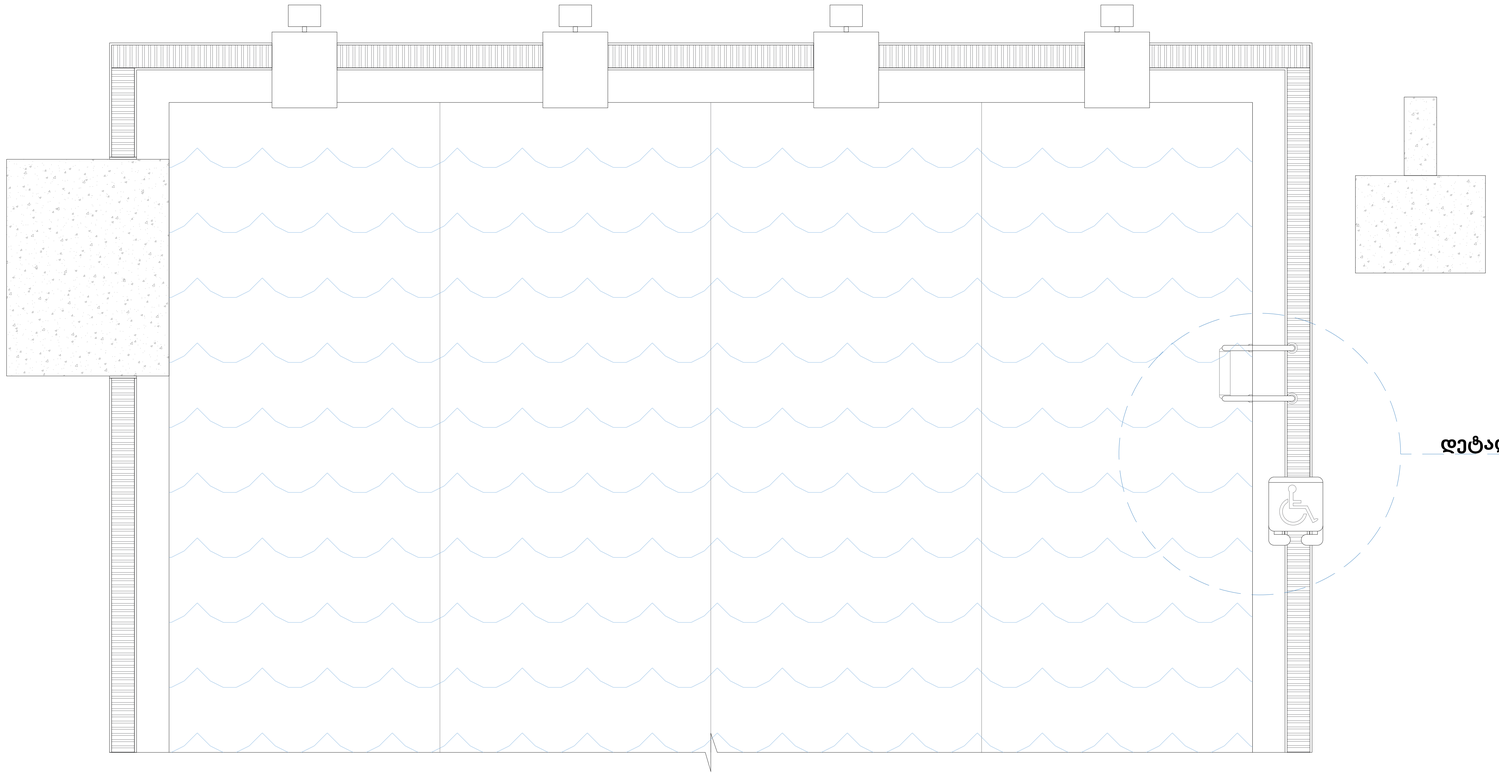

დეტალი №1

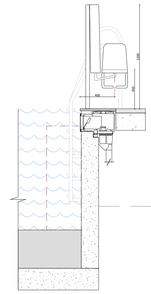

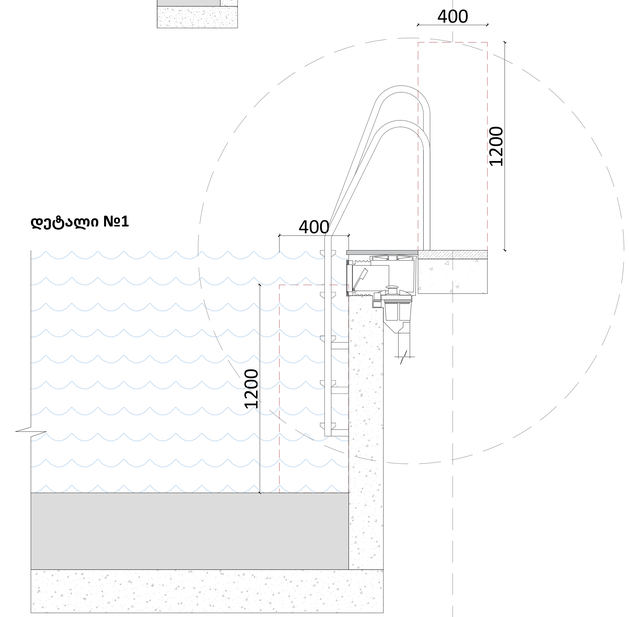

დეტალი №1

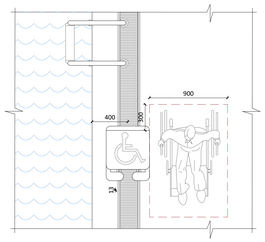

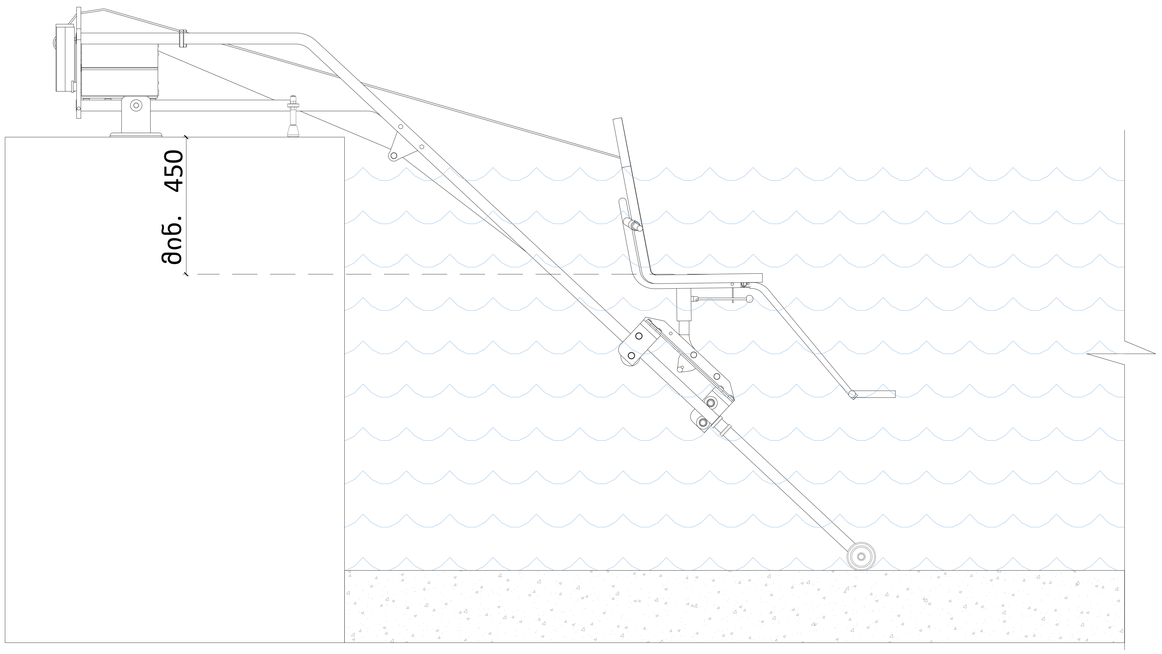

A0

A1100

სათაური

აუზის ფრაგმენტი

Ns studio
0179 ბაზალეთის ქუჩა 3
ქ. თბილისი, საქართველო.
Tel: 593 27 88 58
info@nsstudio.ge

პროექტი

ქალაქ თბილისში, ერწოს ქუჩა 15-ში მდებარე ტერიტორიაზე მშენებლობის პროექტი

ინფორმაცია დამკვეთის შესახებ

შპს "ეი ოქს AX"

#29.04.2022


ლუკა ჩაგანავა

ნინო ჭანტურია

გიორგი ვარდოსანიძე

დავით ბალაყაძე

ნიკალა ღლონტი

მარიამ ლორთქიფანიძე

ანკა მორგოშია

Ns studio

A1200 | სველი წერტილების გეგმა

N/S

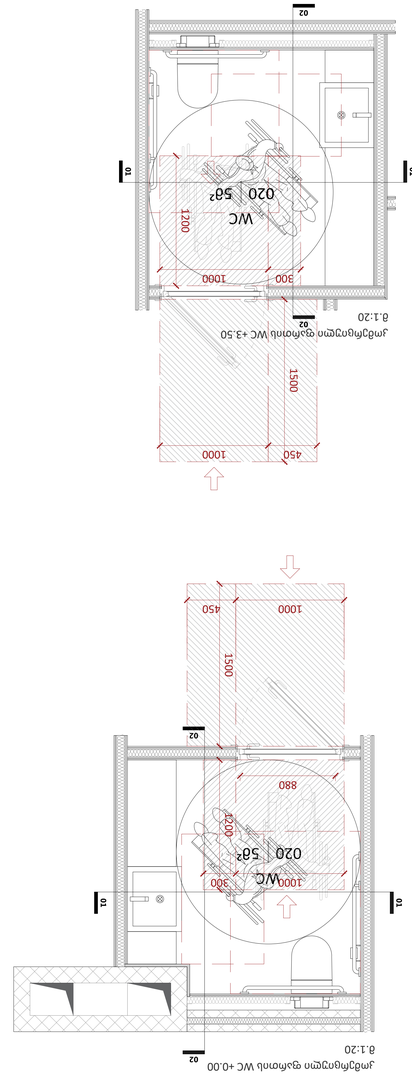

მ.1:20

სველი წერტილი WC +3.50

მ.1:20

სველი წერტილი WC +0.00






A0

A1200

სველი წერტილების გეგმა

Ns studio






ნახაზის დასახელება

სველი წერტილების გეგმა

ნახაზის N

A1200

ლიცენზია

საავტორო ზედამხედველობა

#29.04.2022


ცვლილების აღწერა

ნახაზის ტიპი

ავტორის ვინაობა

ცვლილების თარიღი

ნახაზის ნომერი

Ns studio











ლიტერა A

Ns studio

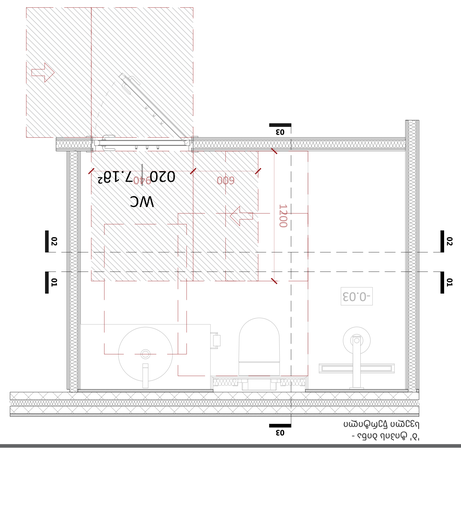



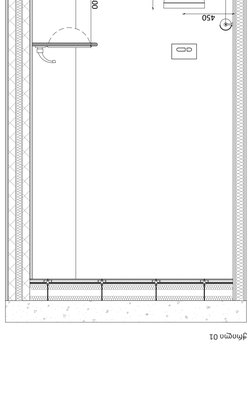


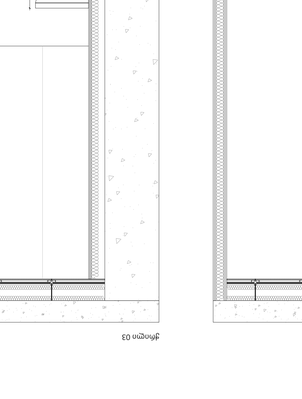





A1202 სველი წერტილის განშლები

N/S 'ბ' ტიპის ბინების სველი წერტილები

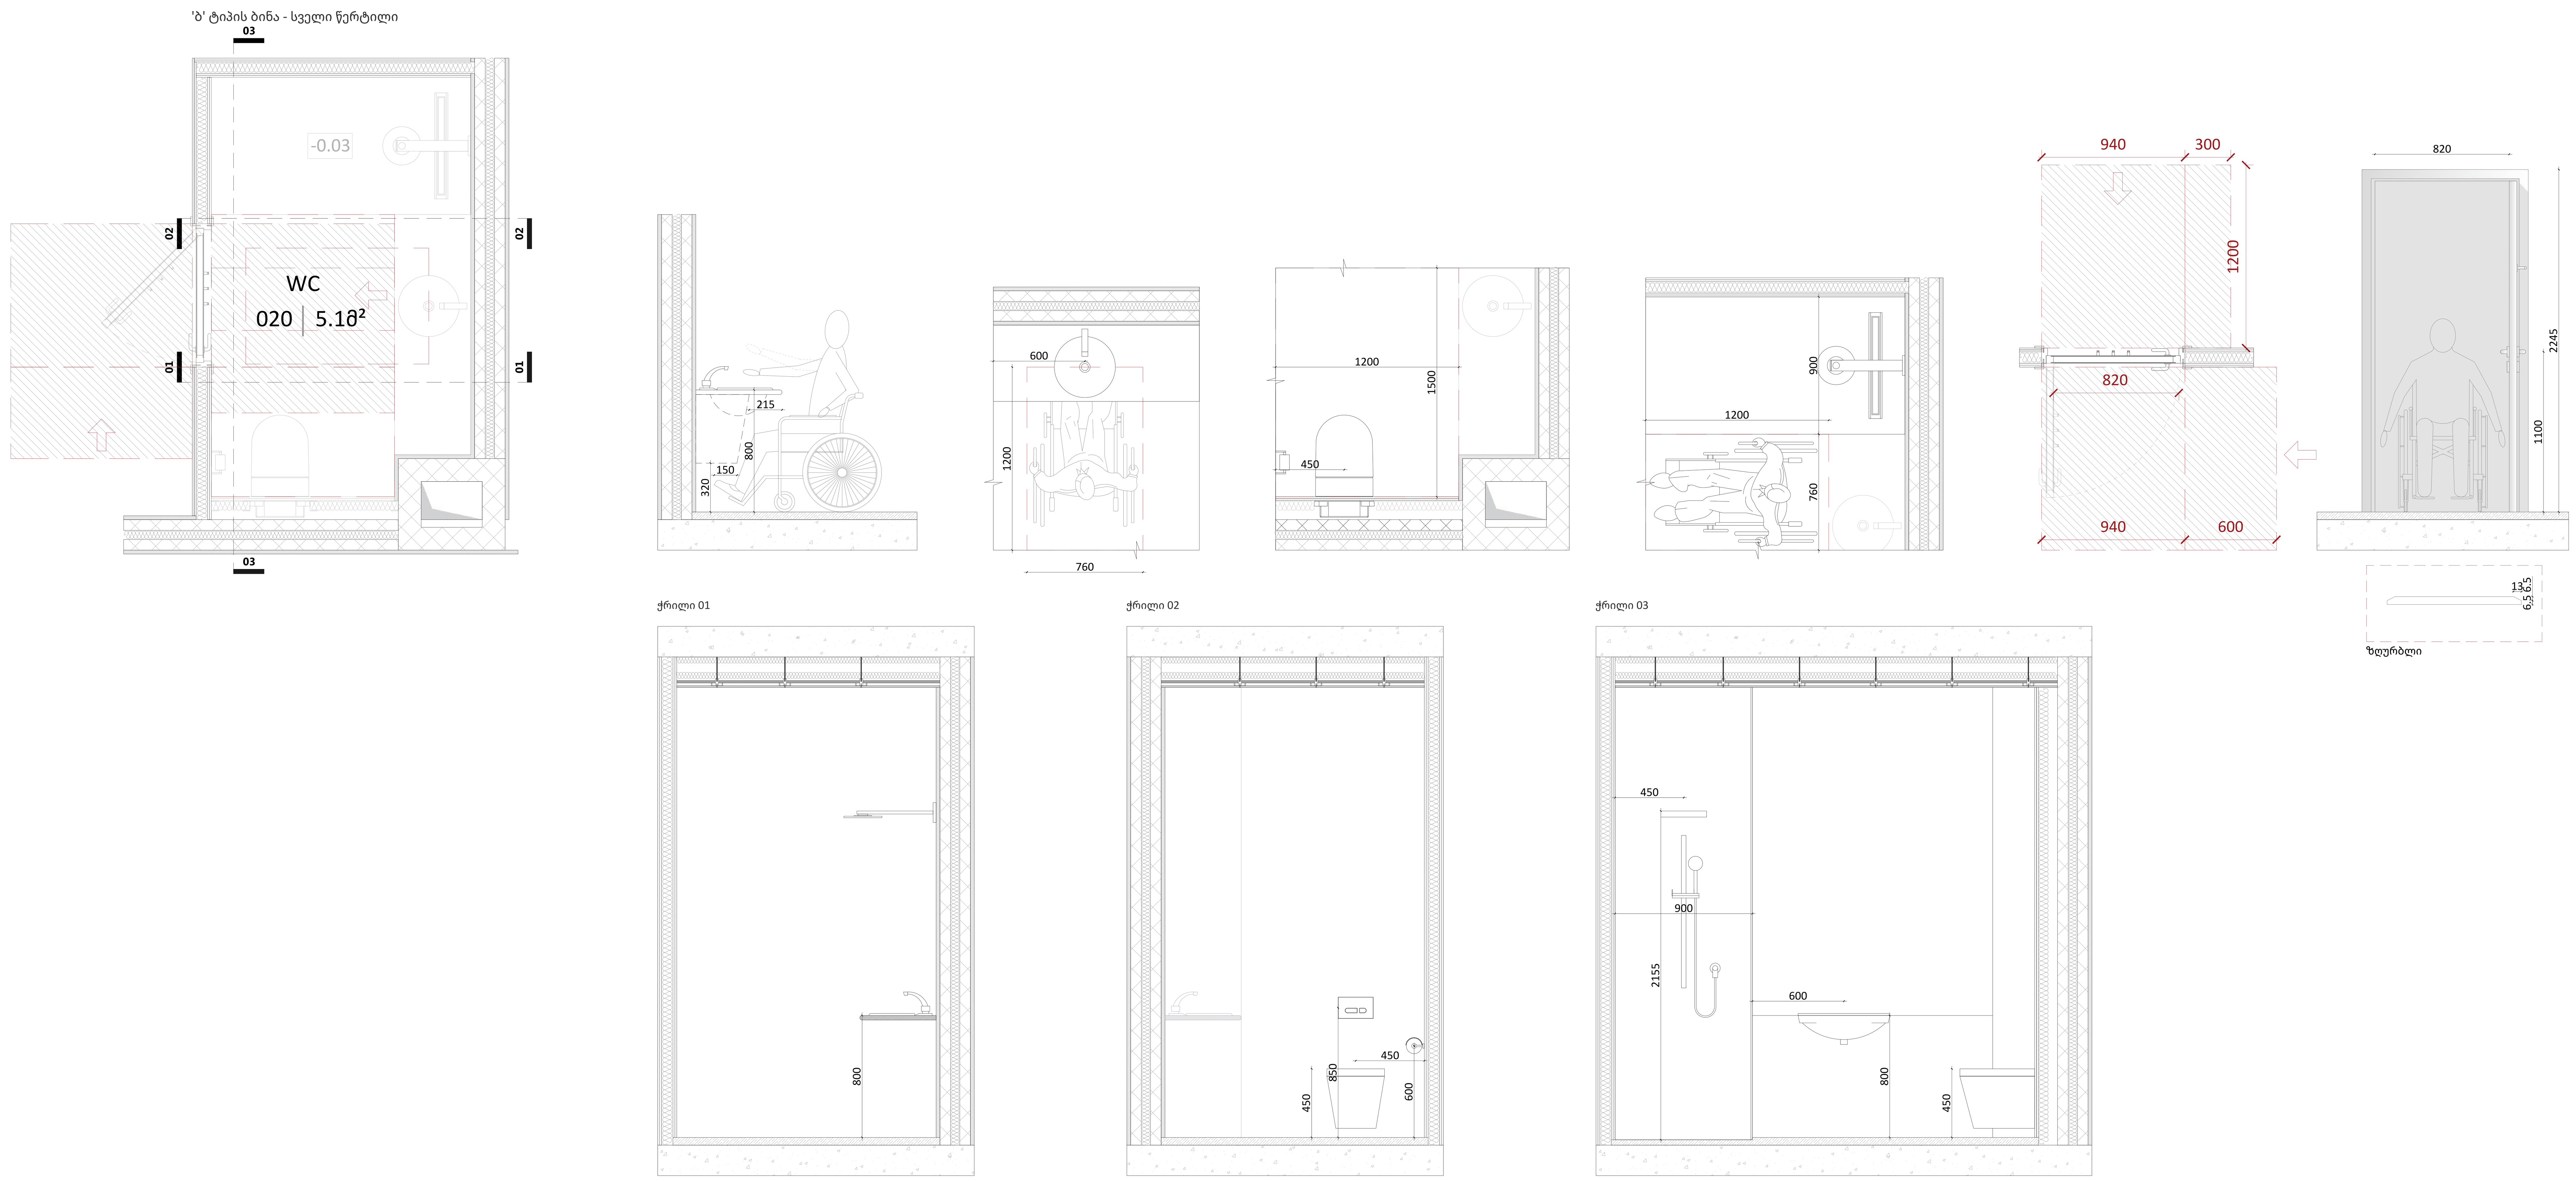

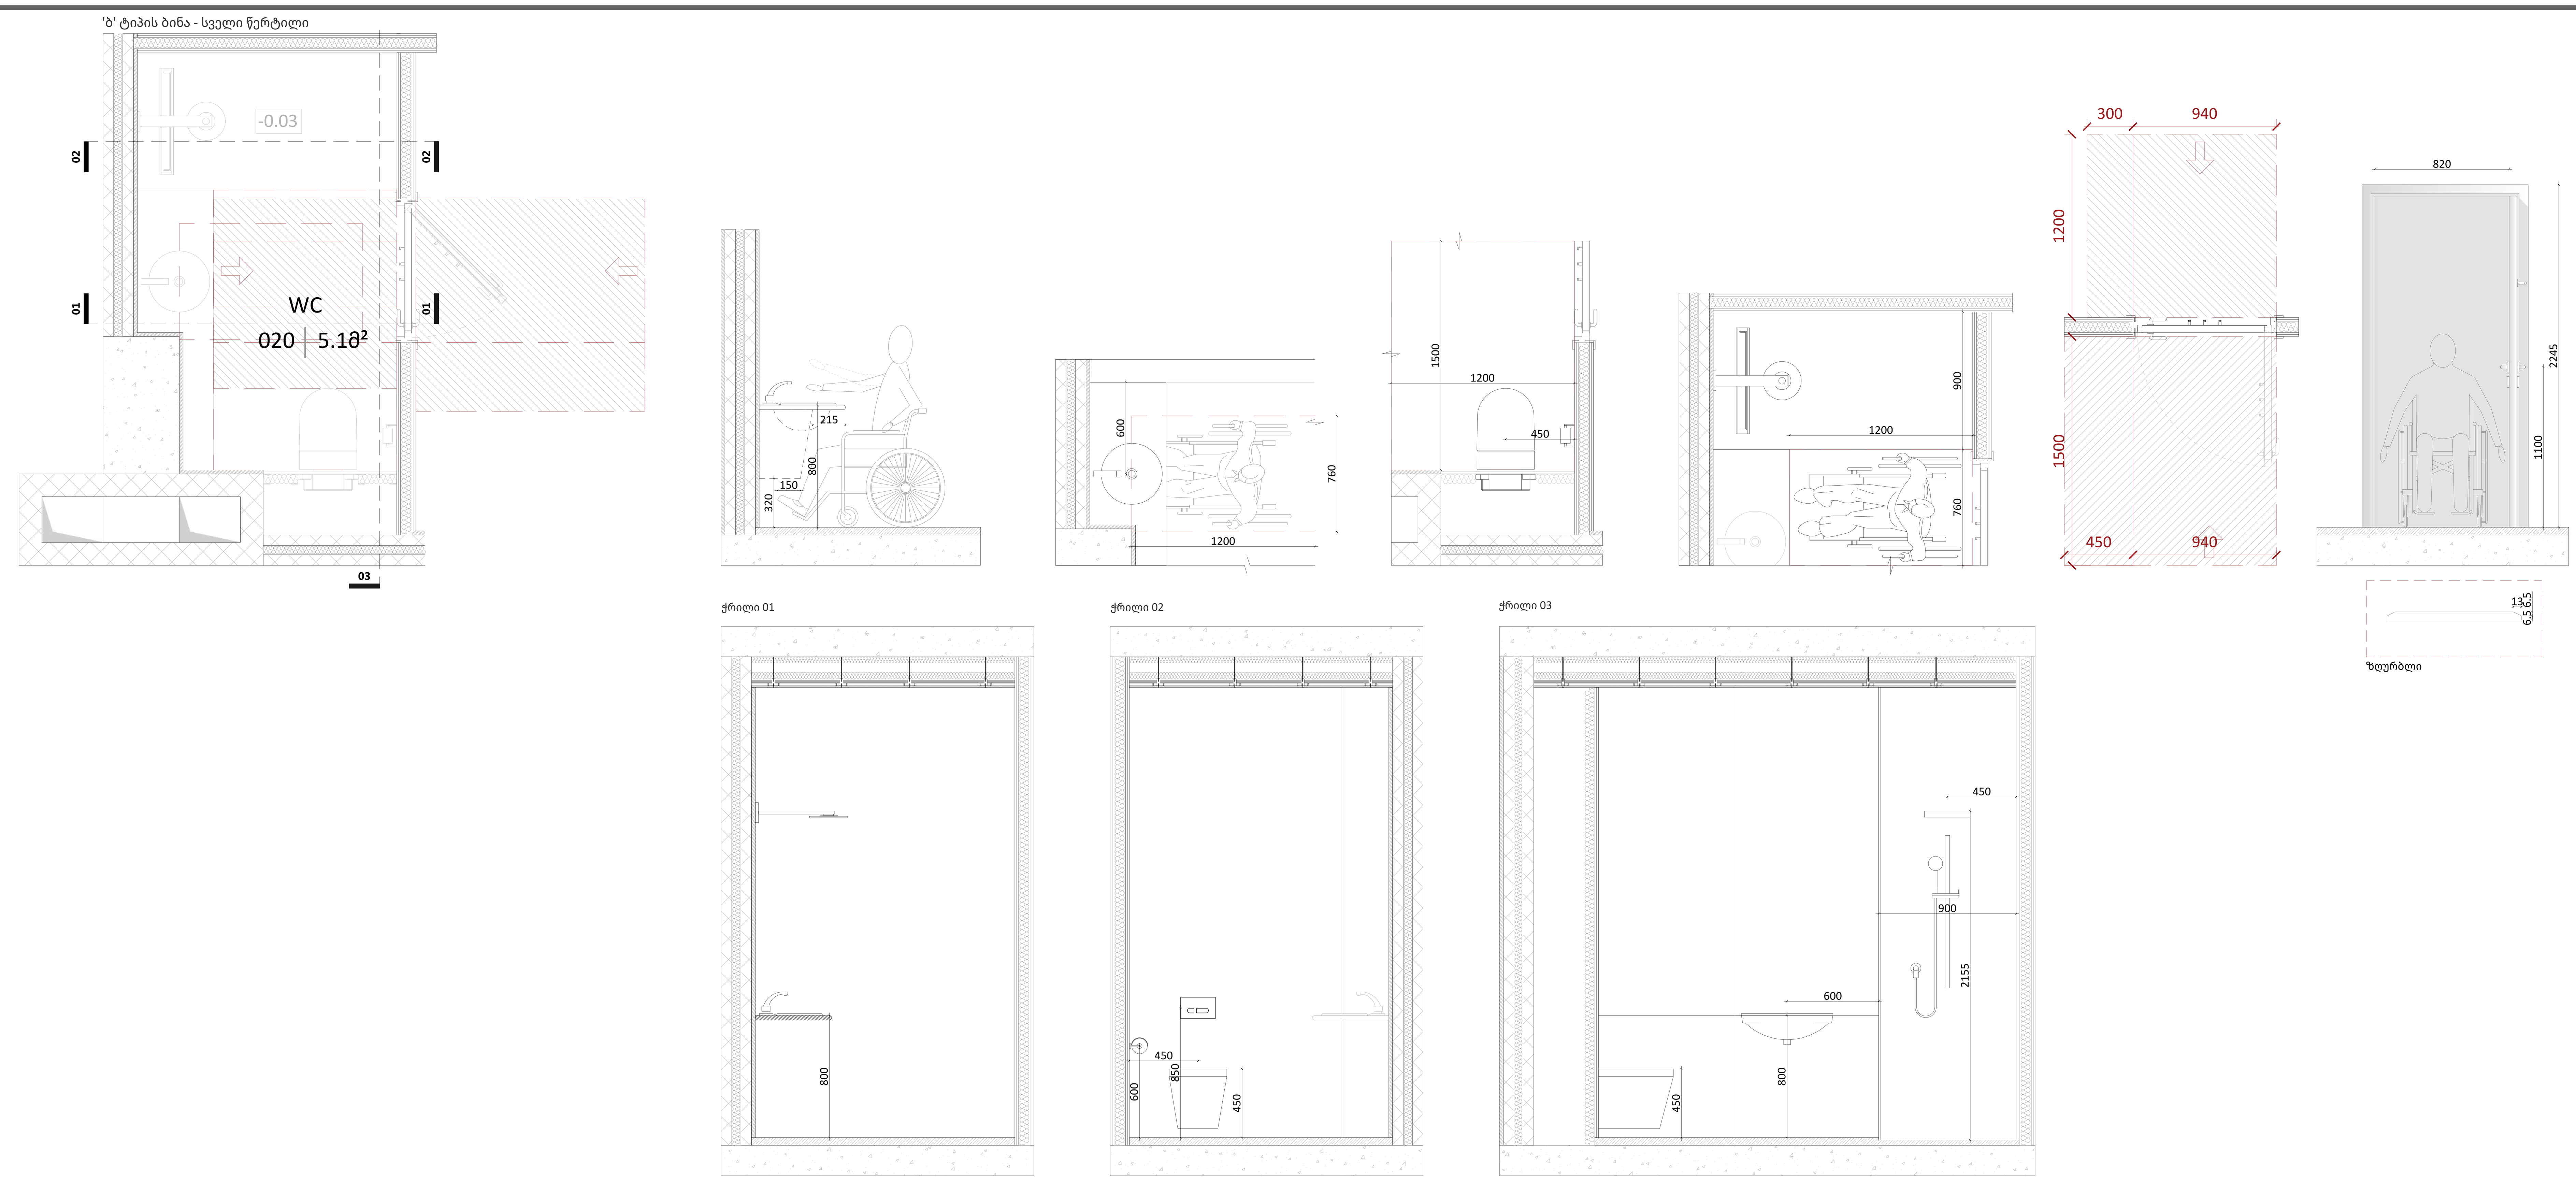

A0

A1202

სათაური

სველი წერტილის განშლები

Ns studio
0179 ბაზალეთის ქუჩა 3
ქ. თბილისი, საქართველო.
Tel: 593 27 88 58
info@nsstudio.ge

პროექტი

ქალაქ თბილისში, ერწოს ქუჩა 15-ში მდებარე ტერიტორიაზე მშენებლობის პროექტი

ინფორმაცია დამკვეთის შესახებ

შპს "ეი იქს AX"

#29.04.2022


ლუკა ჩაგანავა
ნინო ჭანტურია
გიორგი ვარდოსანიძე
დავით ბალავაძე
ნიკალა ღლონტი
მარიამ ლორთქიფანიძე
ანკა მორგოშია

Ns studio

A1203 | სველი წერტილის განშლები
N/S | 'ბ' ტიპის ბინების სველი წერტილები

'ბ' ტიპის ბინა - სველი წერტილი

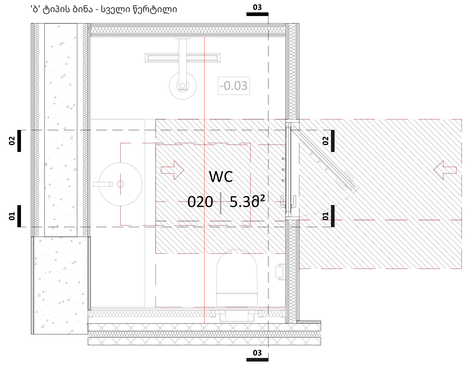

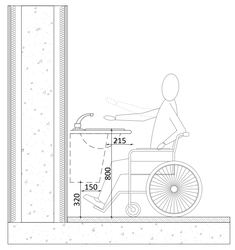

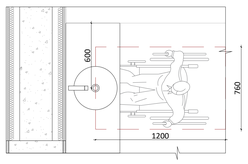

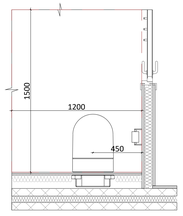

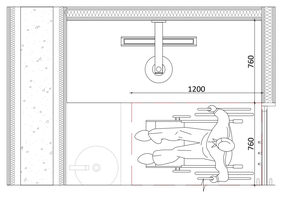

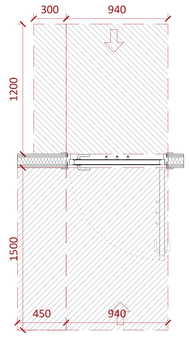

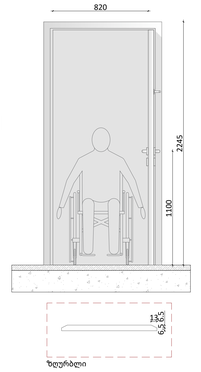

ქრილი 01

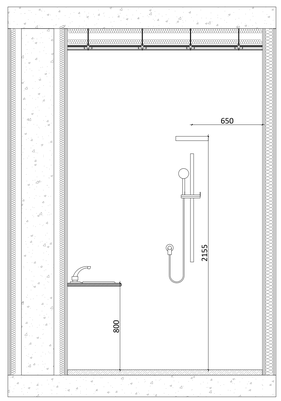

ქრილი 02

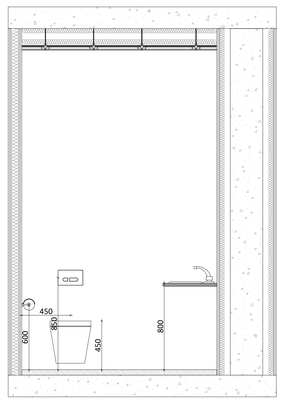

ქრილი 03

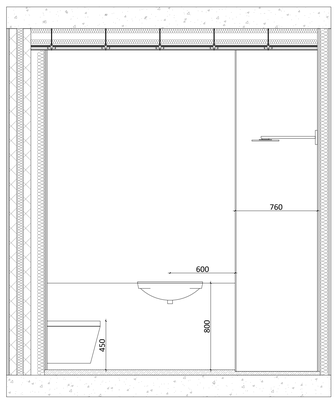

'ბ' ტიპის ბინა - სველი წერტილი

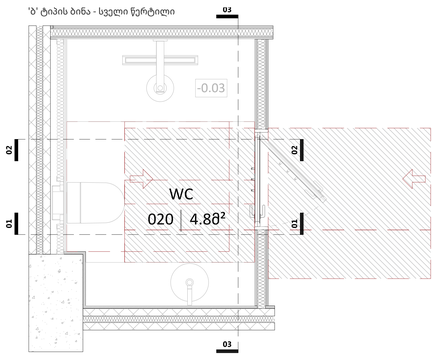

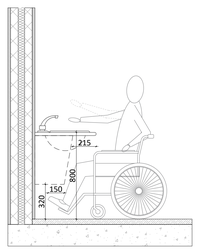

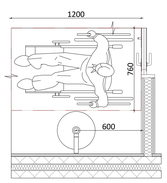

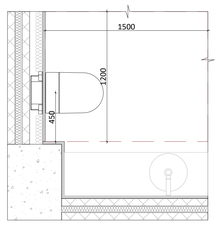

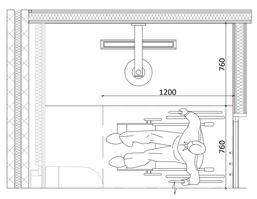

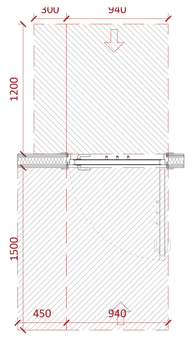

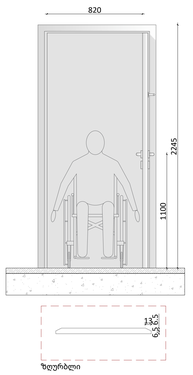

ქრილი 01

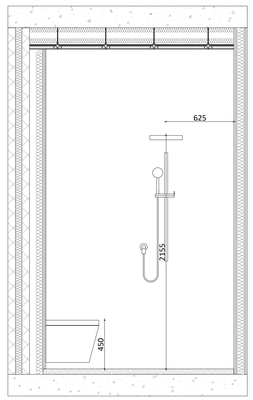

ქრილი 02

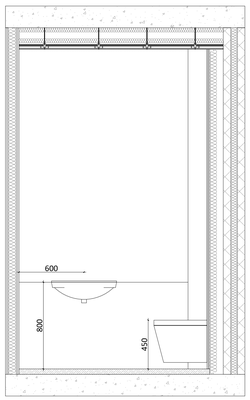

ქრილი 03

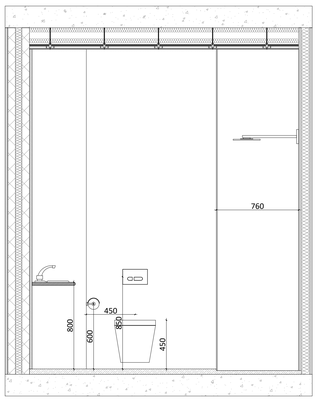

A0

A1203

სათაური

სველი წერტილის განშლები

Ns studio
0179 ბაზალეთის ქუჩა 3
ქ. თბილისი, საქართველო.
Tel: 593 27 88 58
info@nsstudio.ge

პროექტი

ქალაქ თბილისში, ერეწის ქუჩა 15-ში მდებარე ტერიტორიაზე მშენებლობის პროექტი

ინფორმაცია დამკვეთის მესახებ

შპს "ეი ჯეს AX"

#29.04.2022


ლუკა ჩაგანავა
ნინო ჭანტურია
გიორგი ვარლოსანიძე
დავით ბალიაური
ნიკალა ღლონტი
მარიამ ლორთქიფანიძე
ანკა მორგოშია

Ns studio



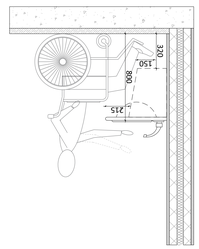

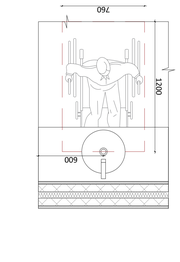

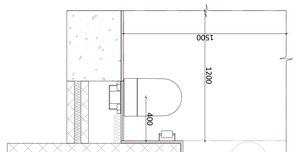

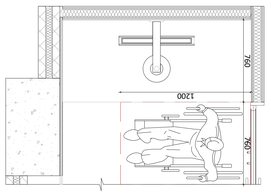

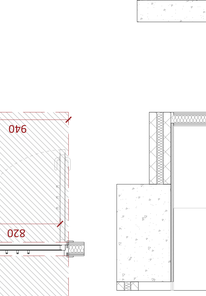

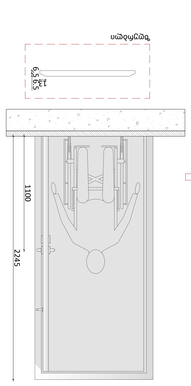

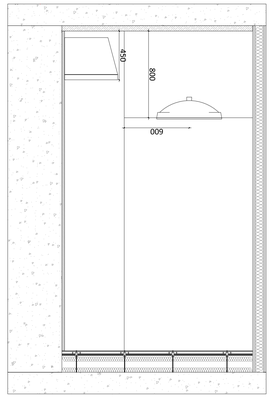

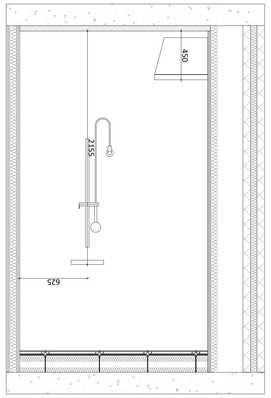

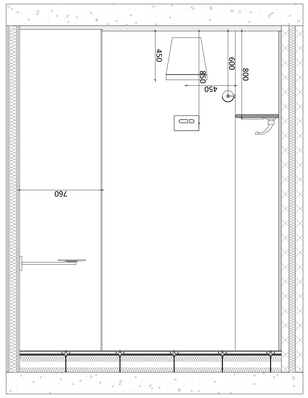

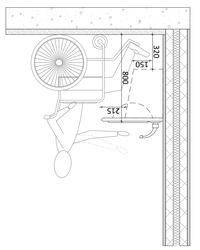

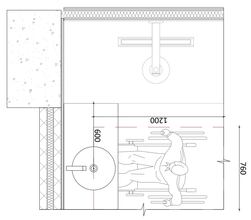

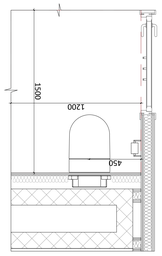

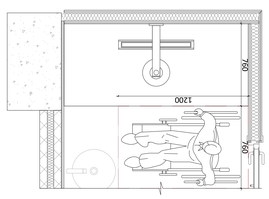

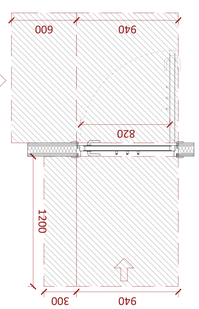

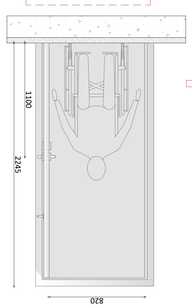



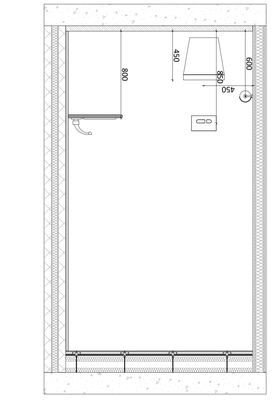

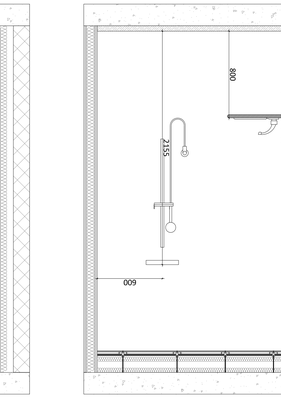

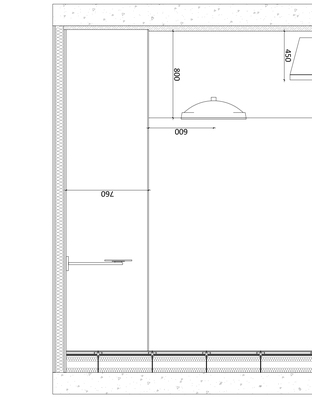























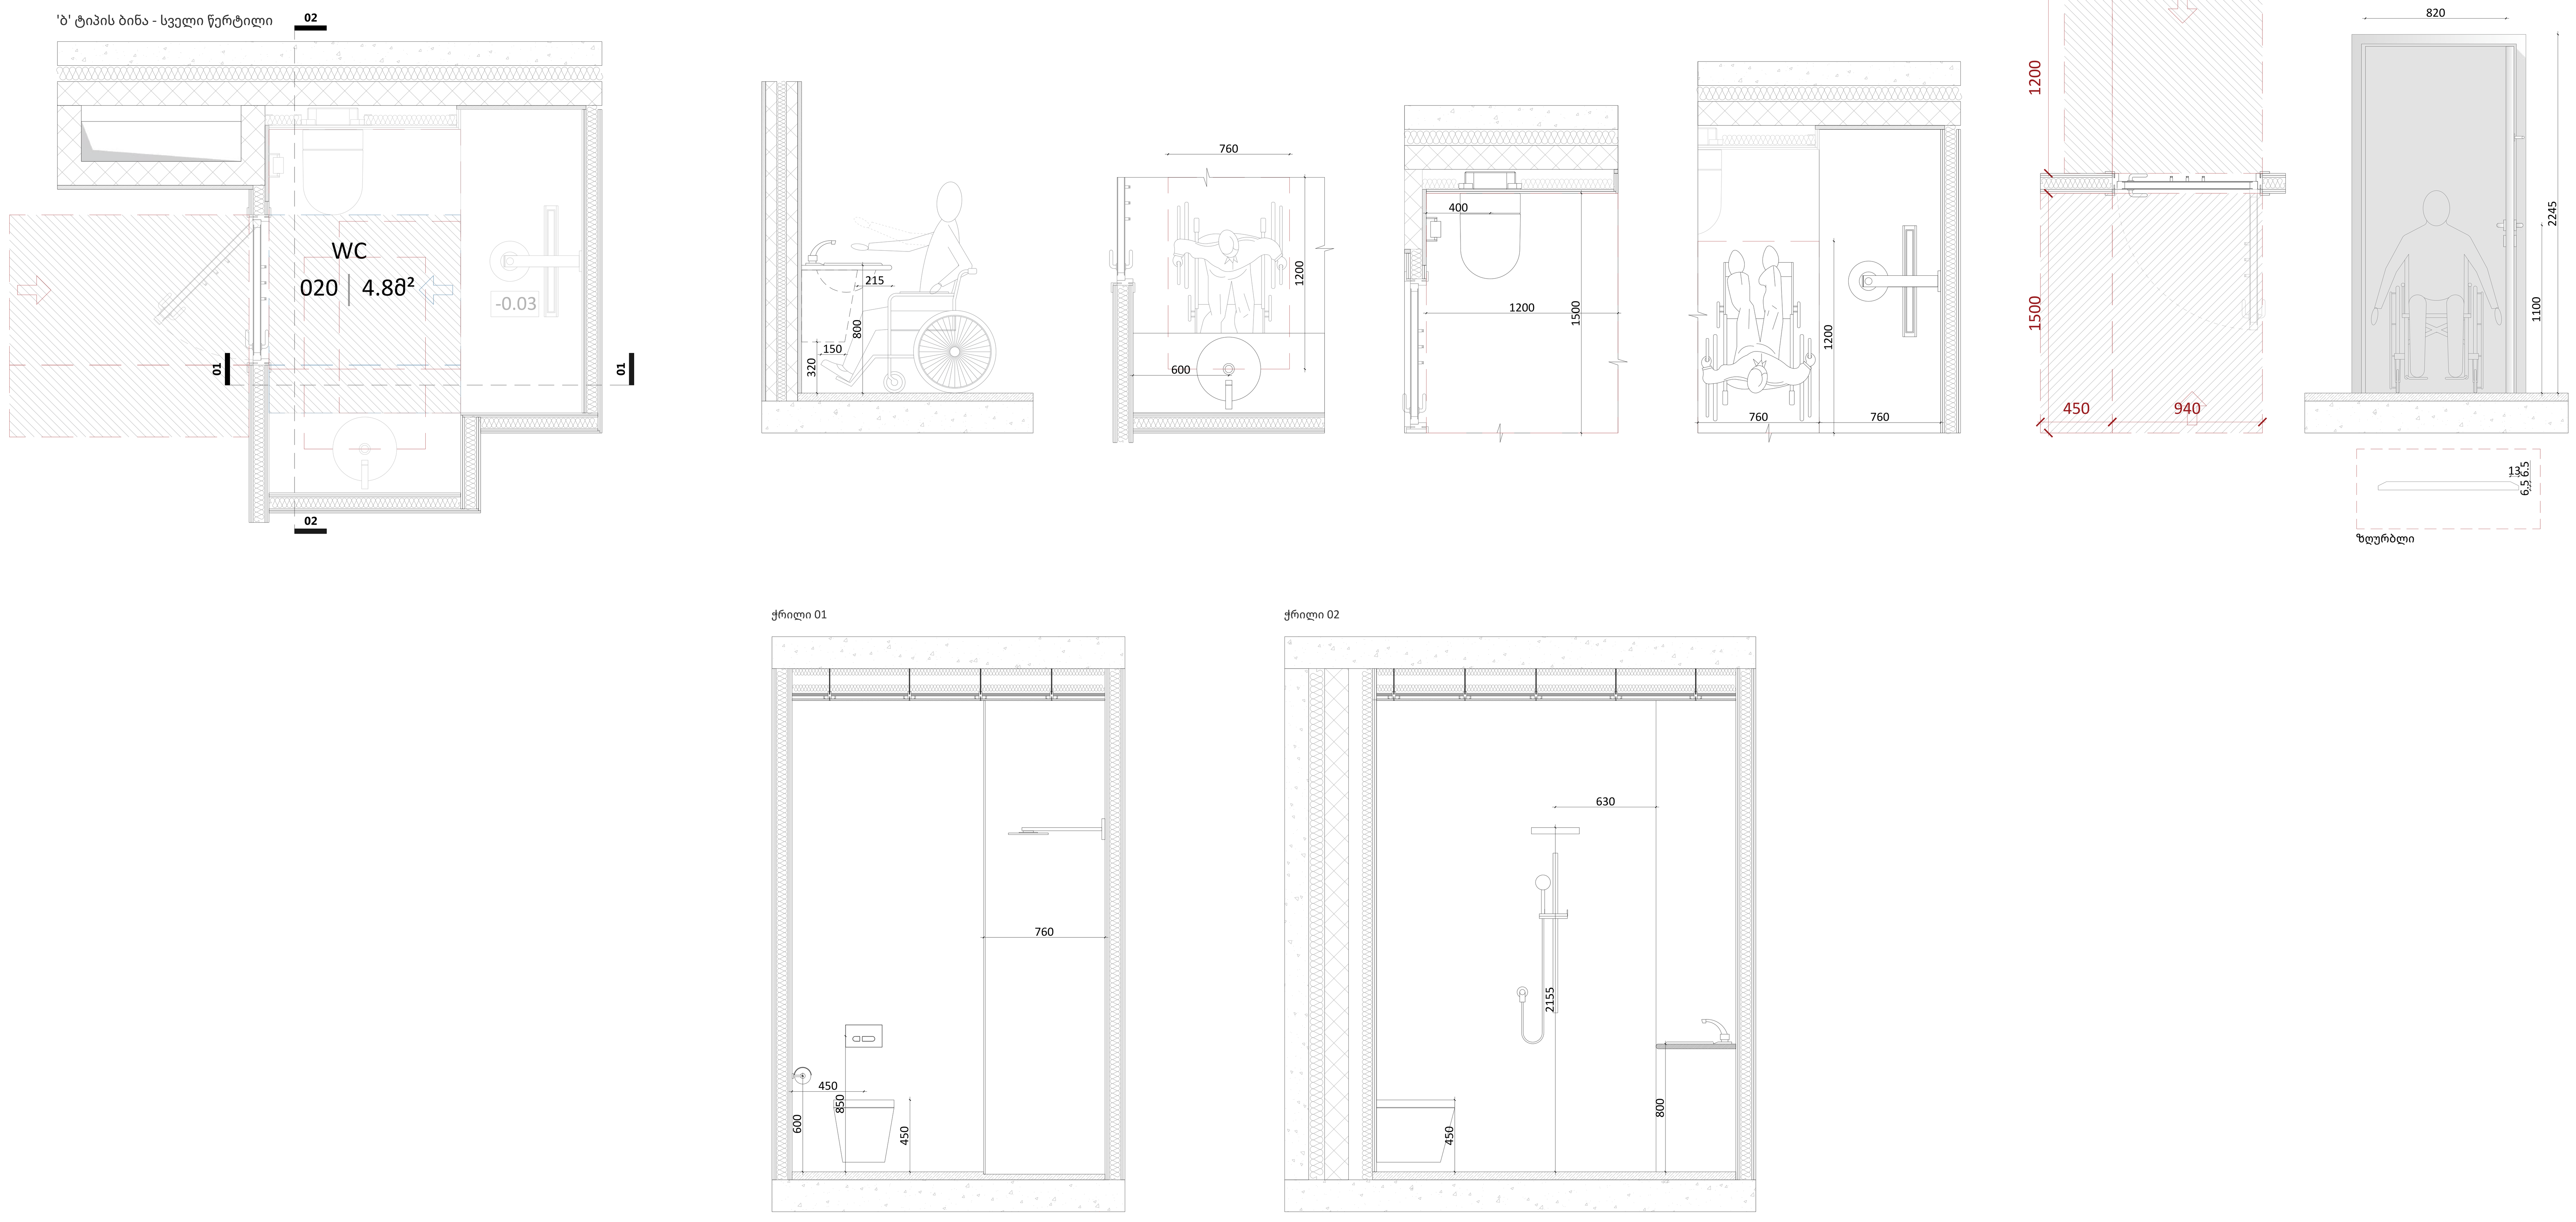

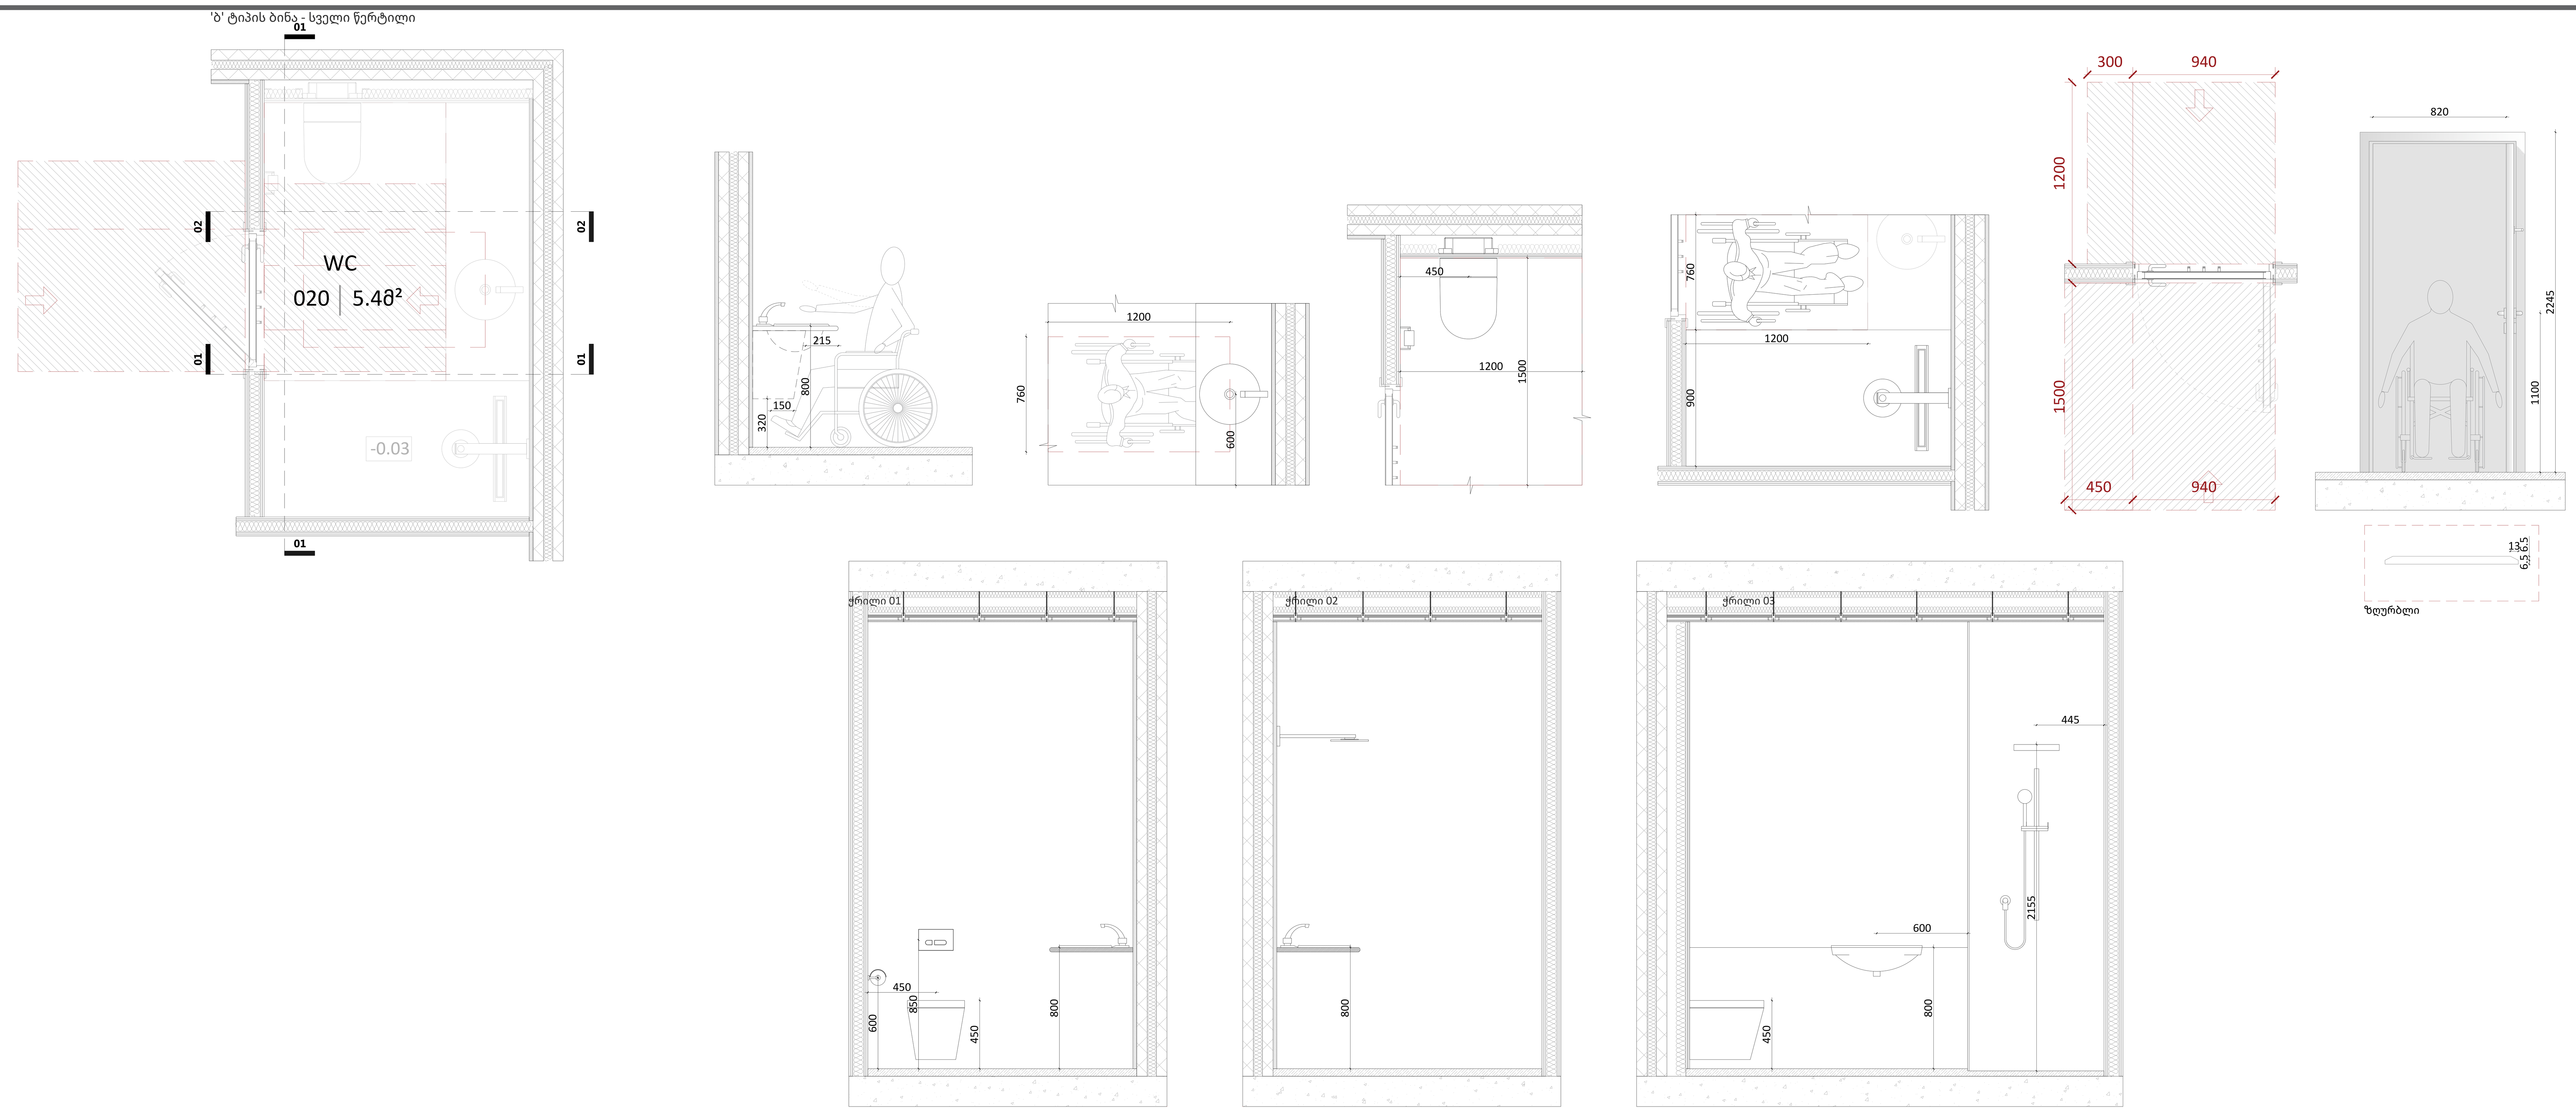

A0

A1205

სათაური

სველი წერტილის განშლები

Ns studio
0179 ბაზალეთის ქუჩა 3
ქ. თბილისი, საქართველო.
Tel: 593 27 88 58
info@nsstudio.ge

პროექტი

ქალაქ თბილისში, ერწოს ქუჩა 15-ში მდებარე ტერიტორიაზე მშენებლობის პროექტი

ინფორმაცია დამკვეთის შესახებ

შპს "ეი იქს AX"

#29.04.2022

Cad Dwg File: **Kutaisi Residential**

ლუკა ჩაგანავა
ნინო ჭანტურია
გიორგი ვარდოსანიძე
დავით ბალავაძე
ნიკალა ღლონტი
მარიამ ლორთქიფანიძე
ანკა მორგოშია

Ns studio



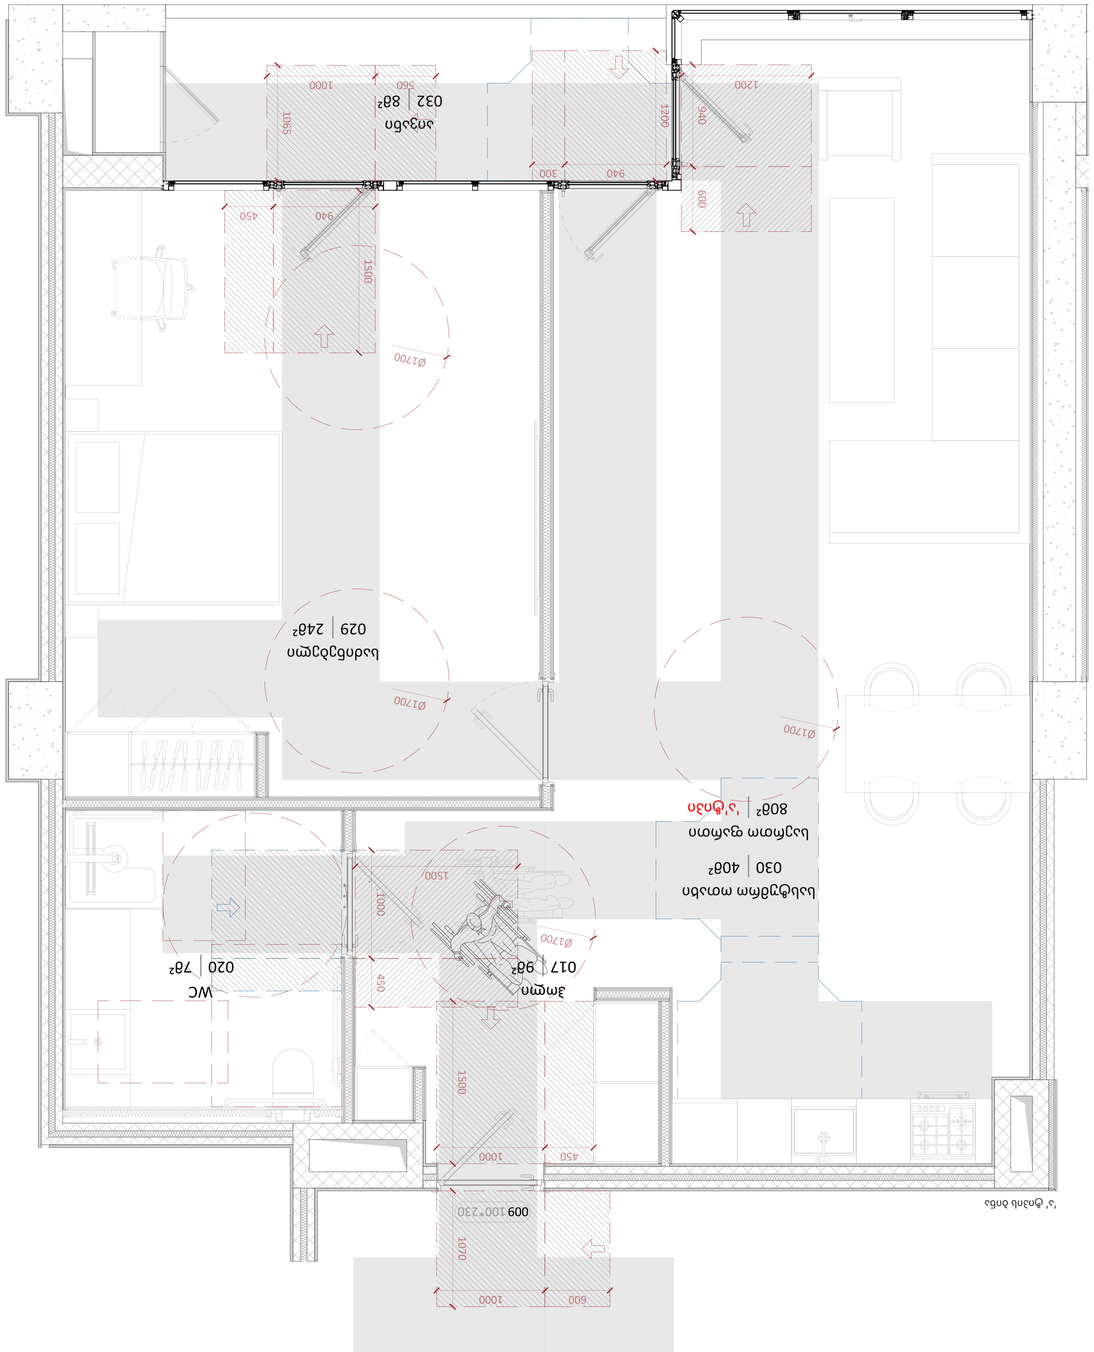


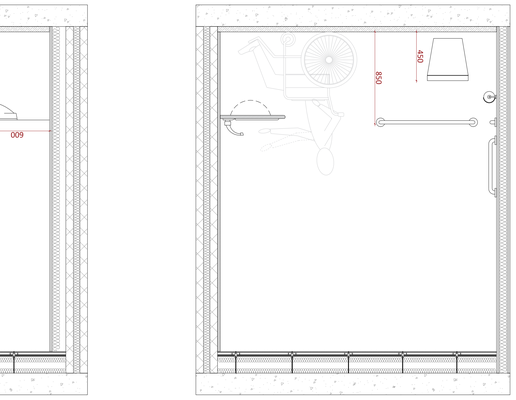


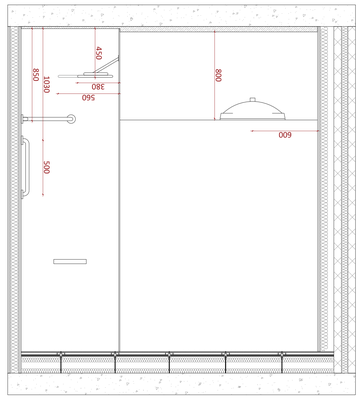


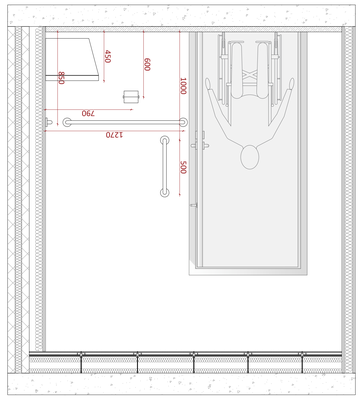



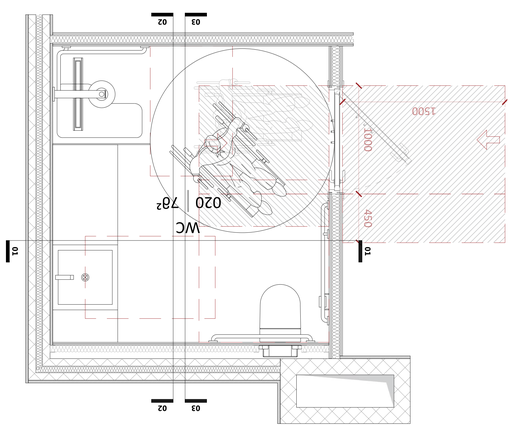

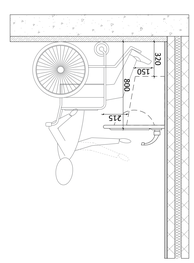

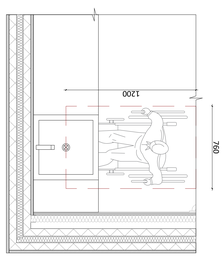

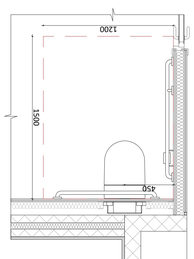

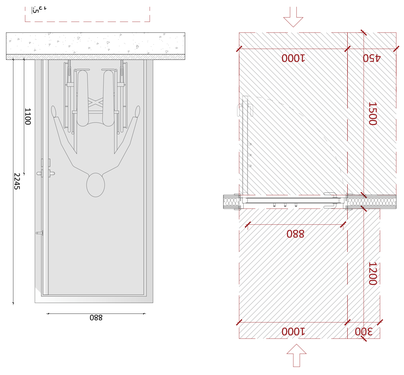

A0

A1206














მისაწვდომი დიაპაზონი მოაჯირთან

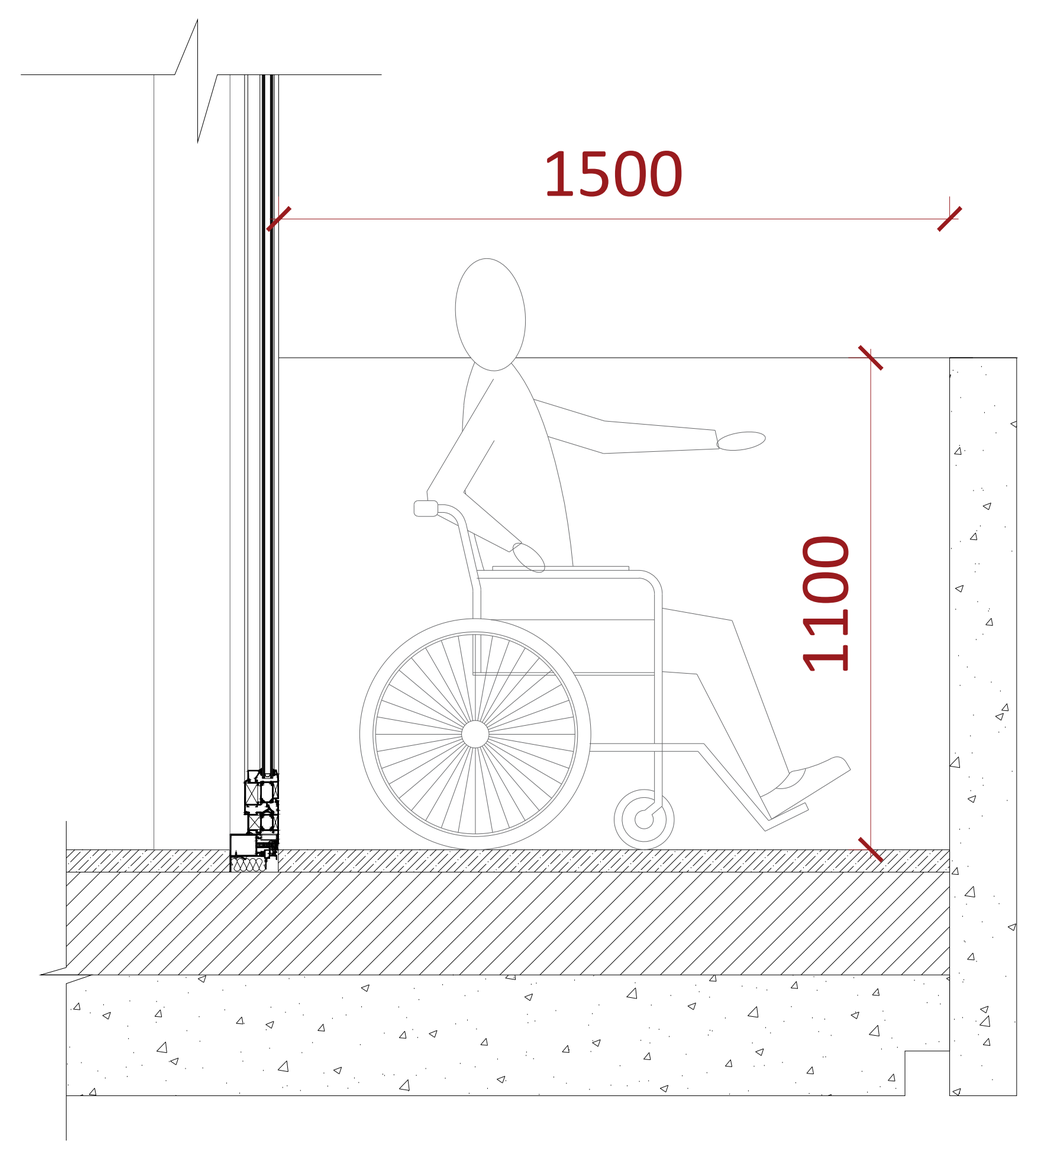

მისაწვდომი დიაპაზონი სამზარეულოში

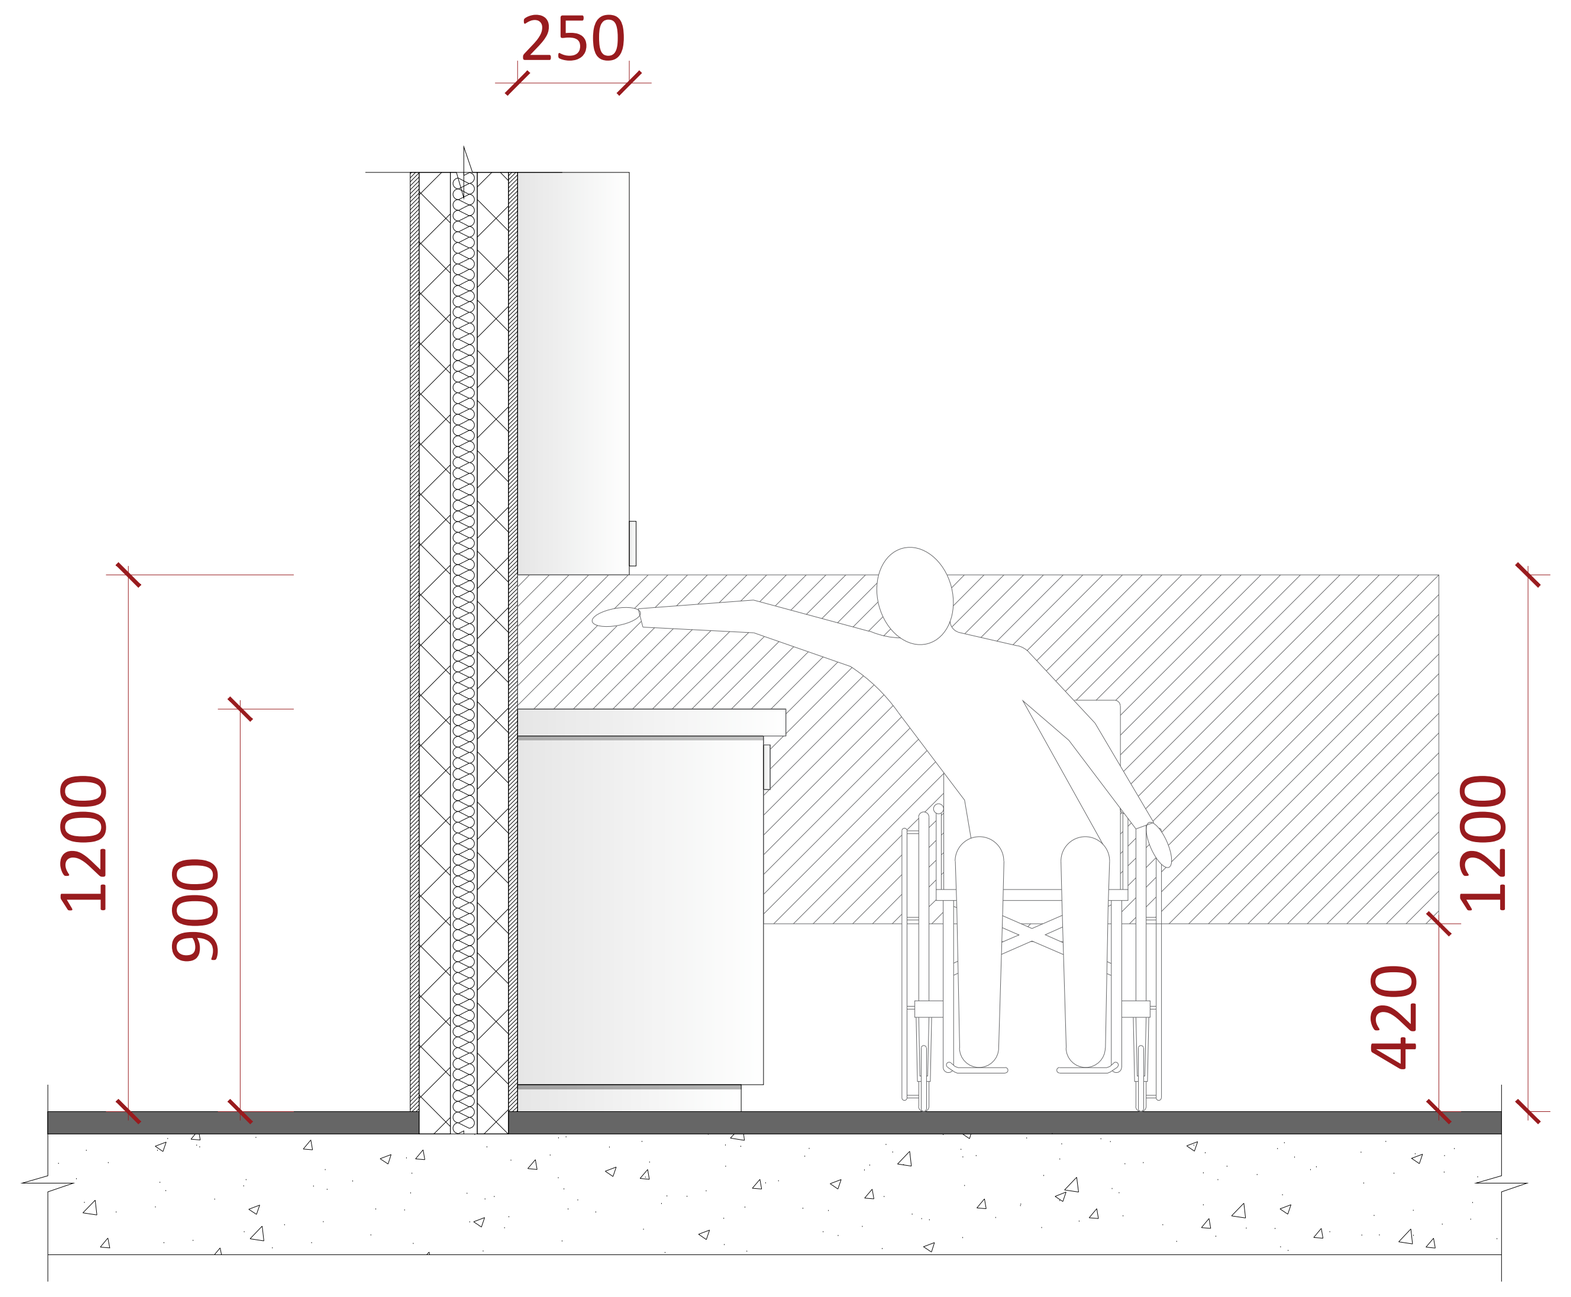

1104.9

მისაწვდომობის ვარიანტი "ა" ტიპის ერთეულში

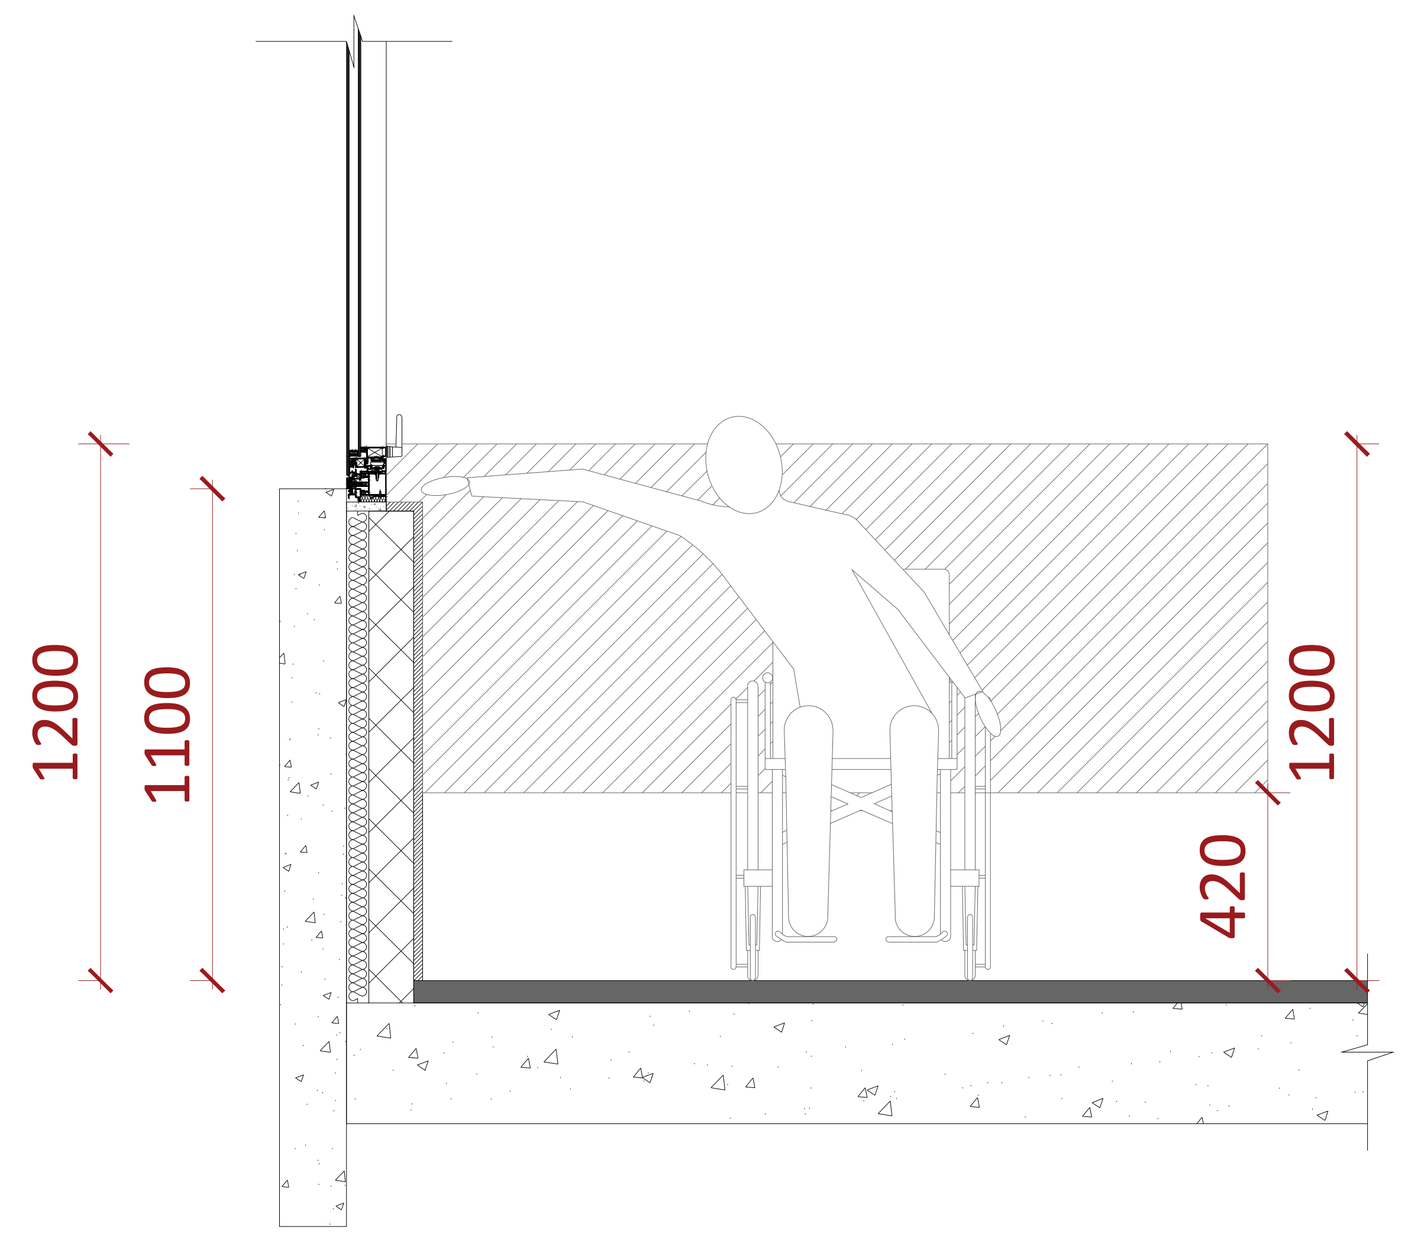

მისაწვდომი კარის ზომები

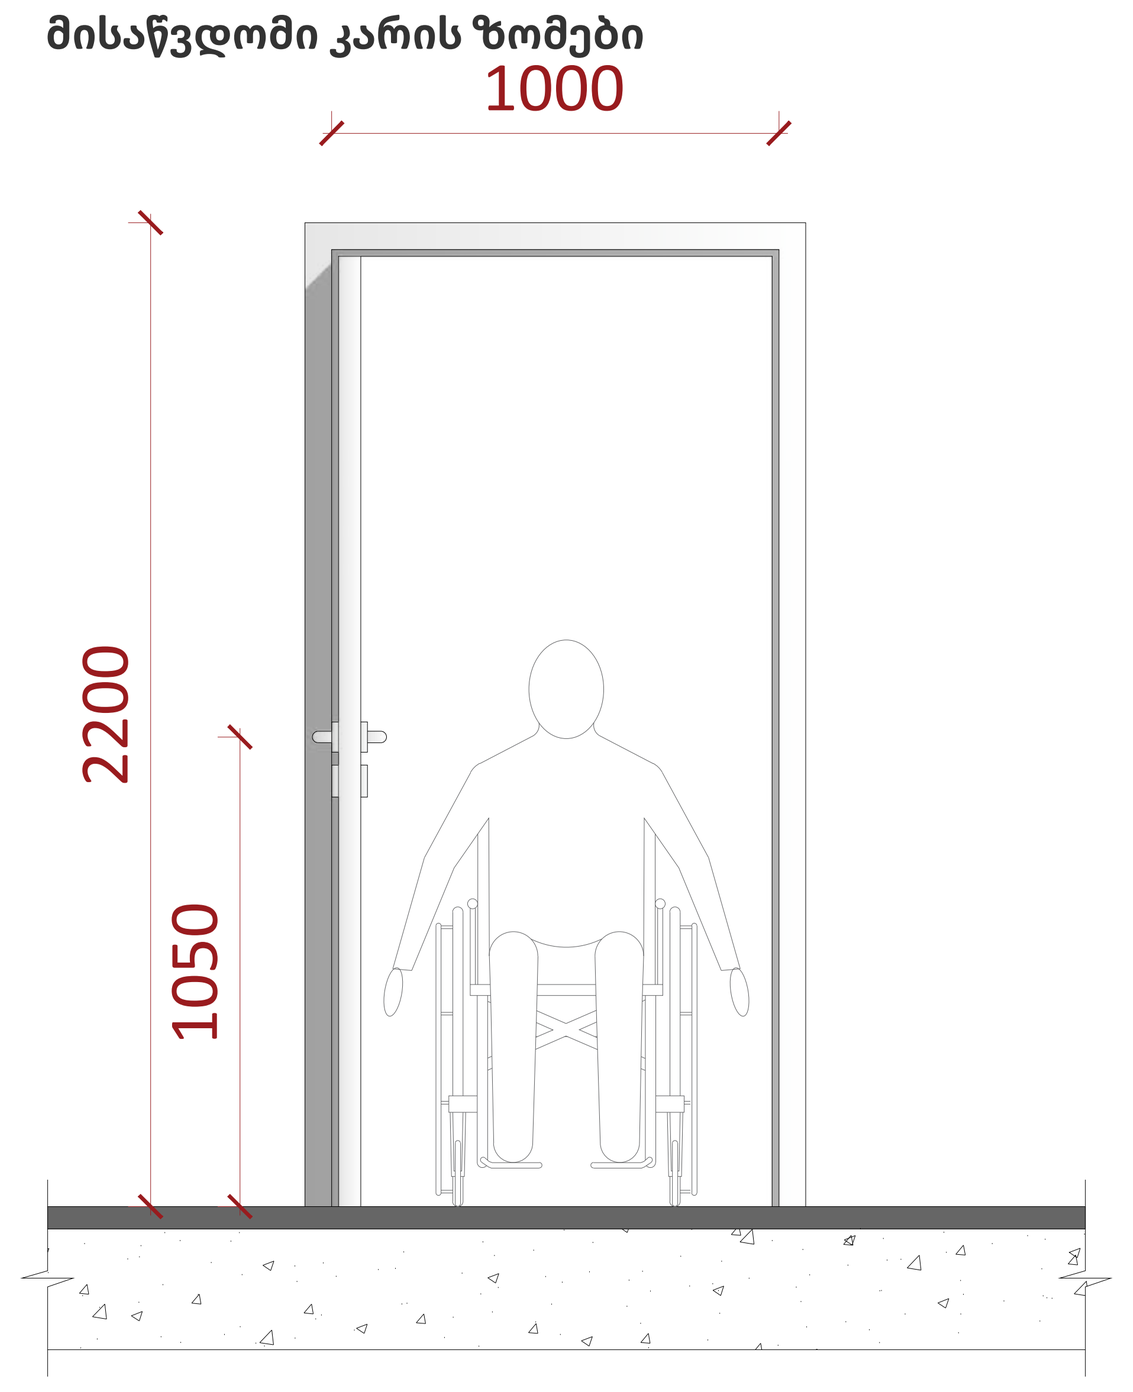

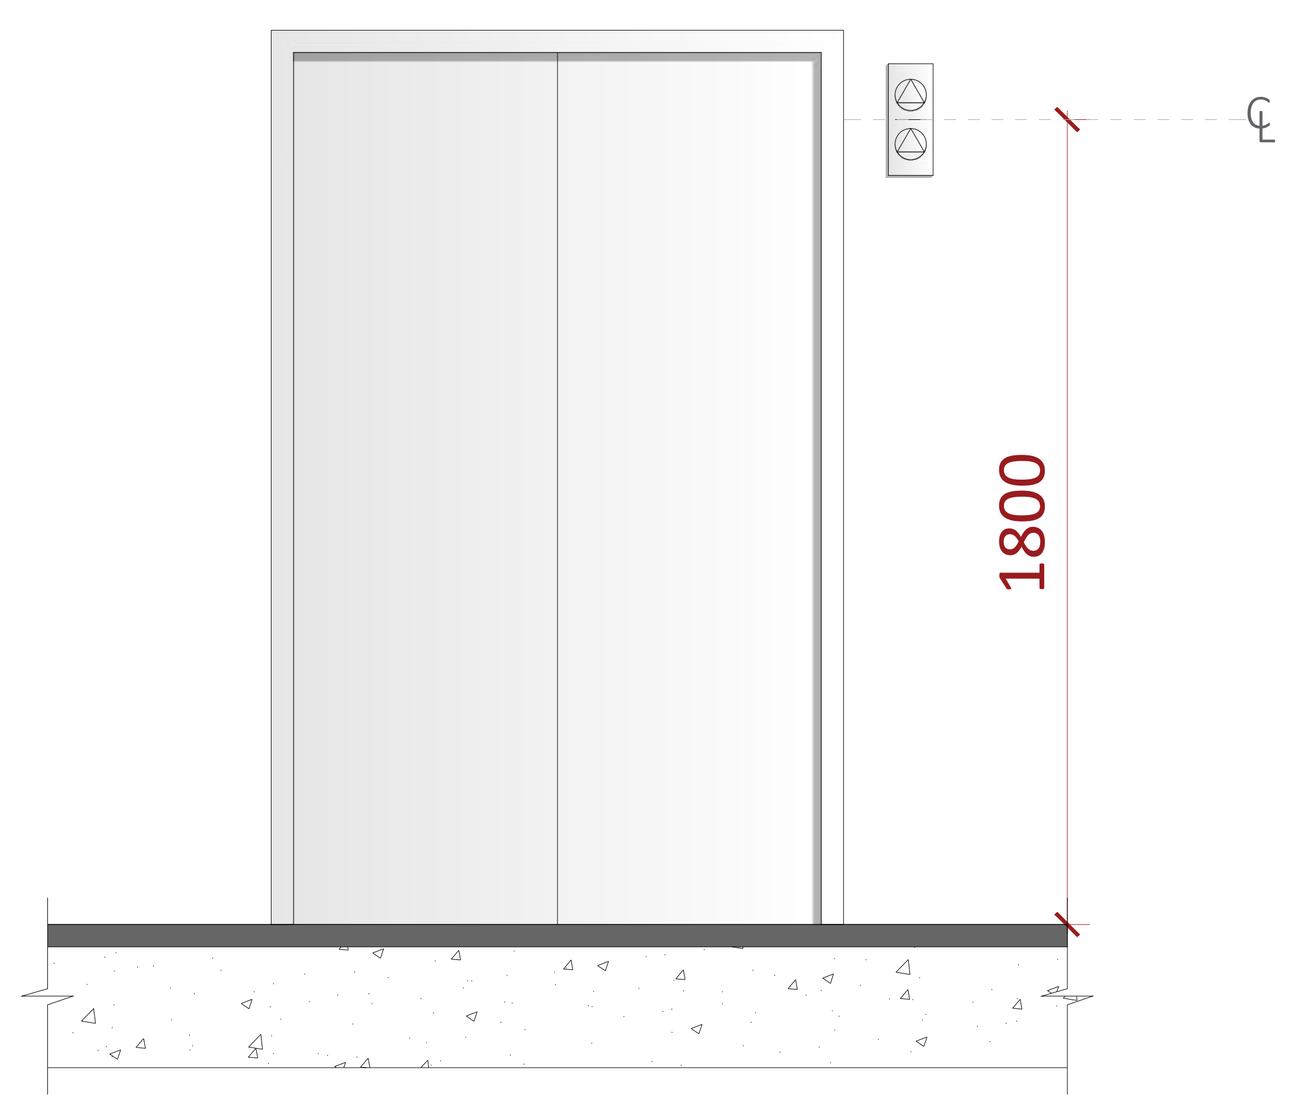

407.2.1.1

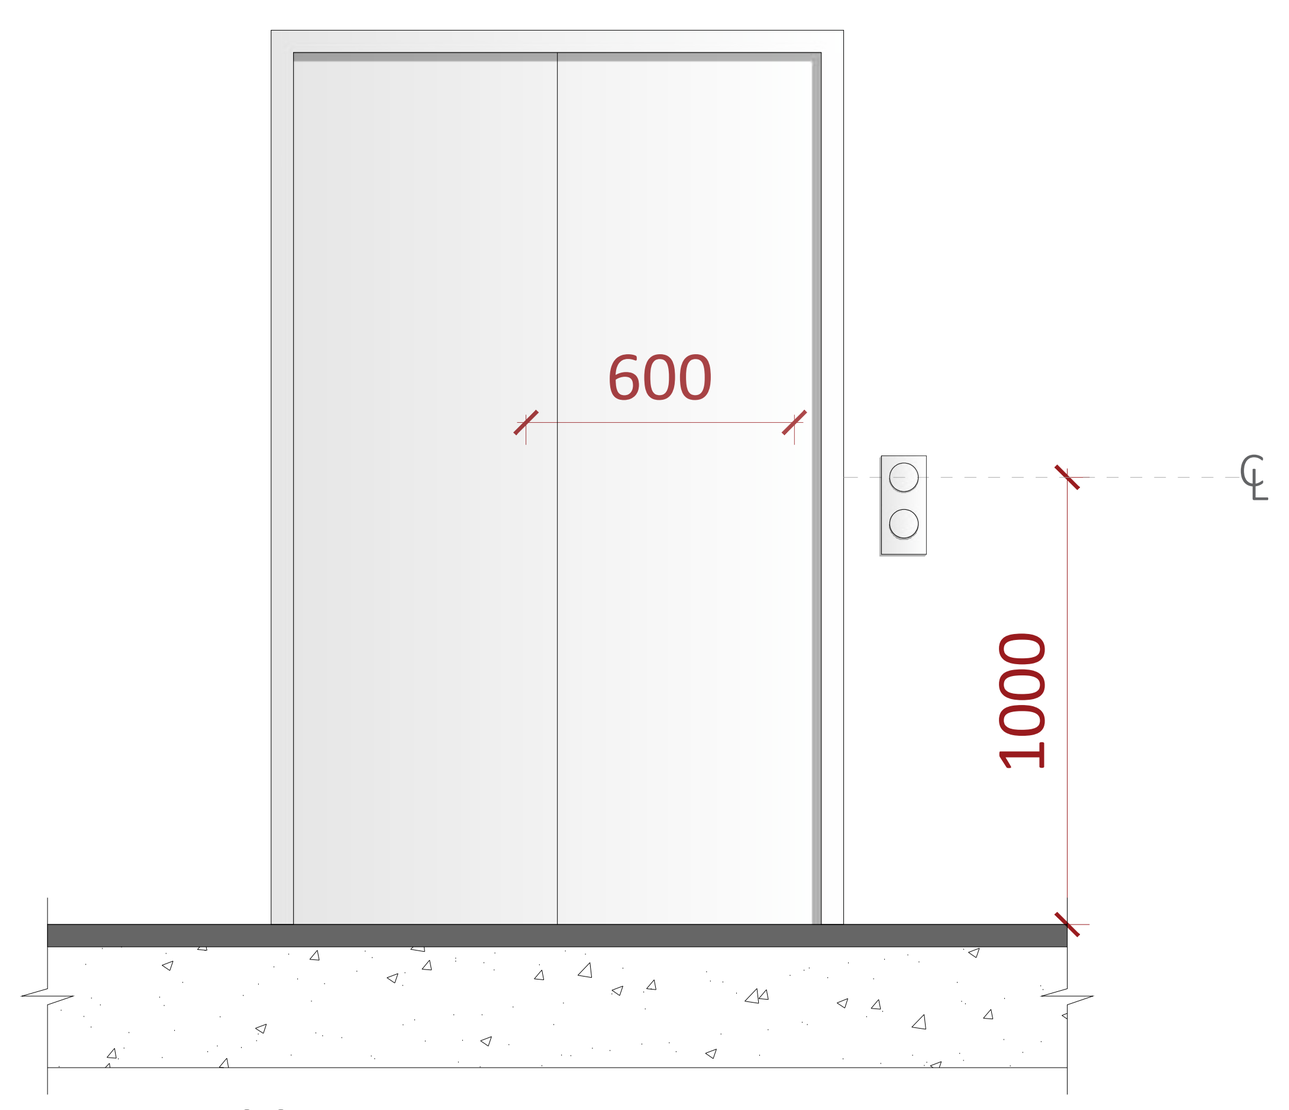

407.2.2.2(ა)

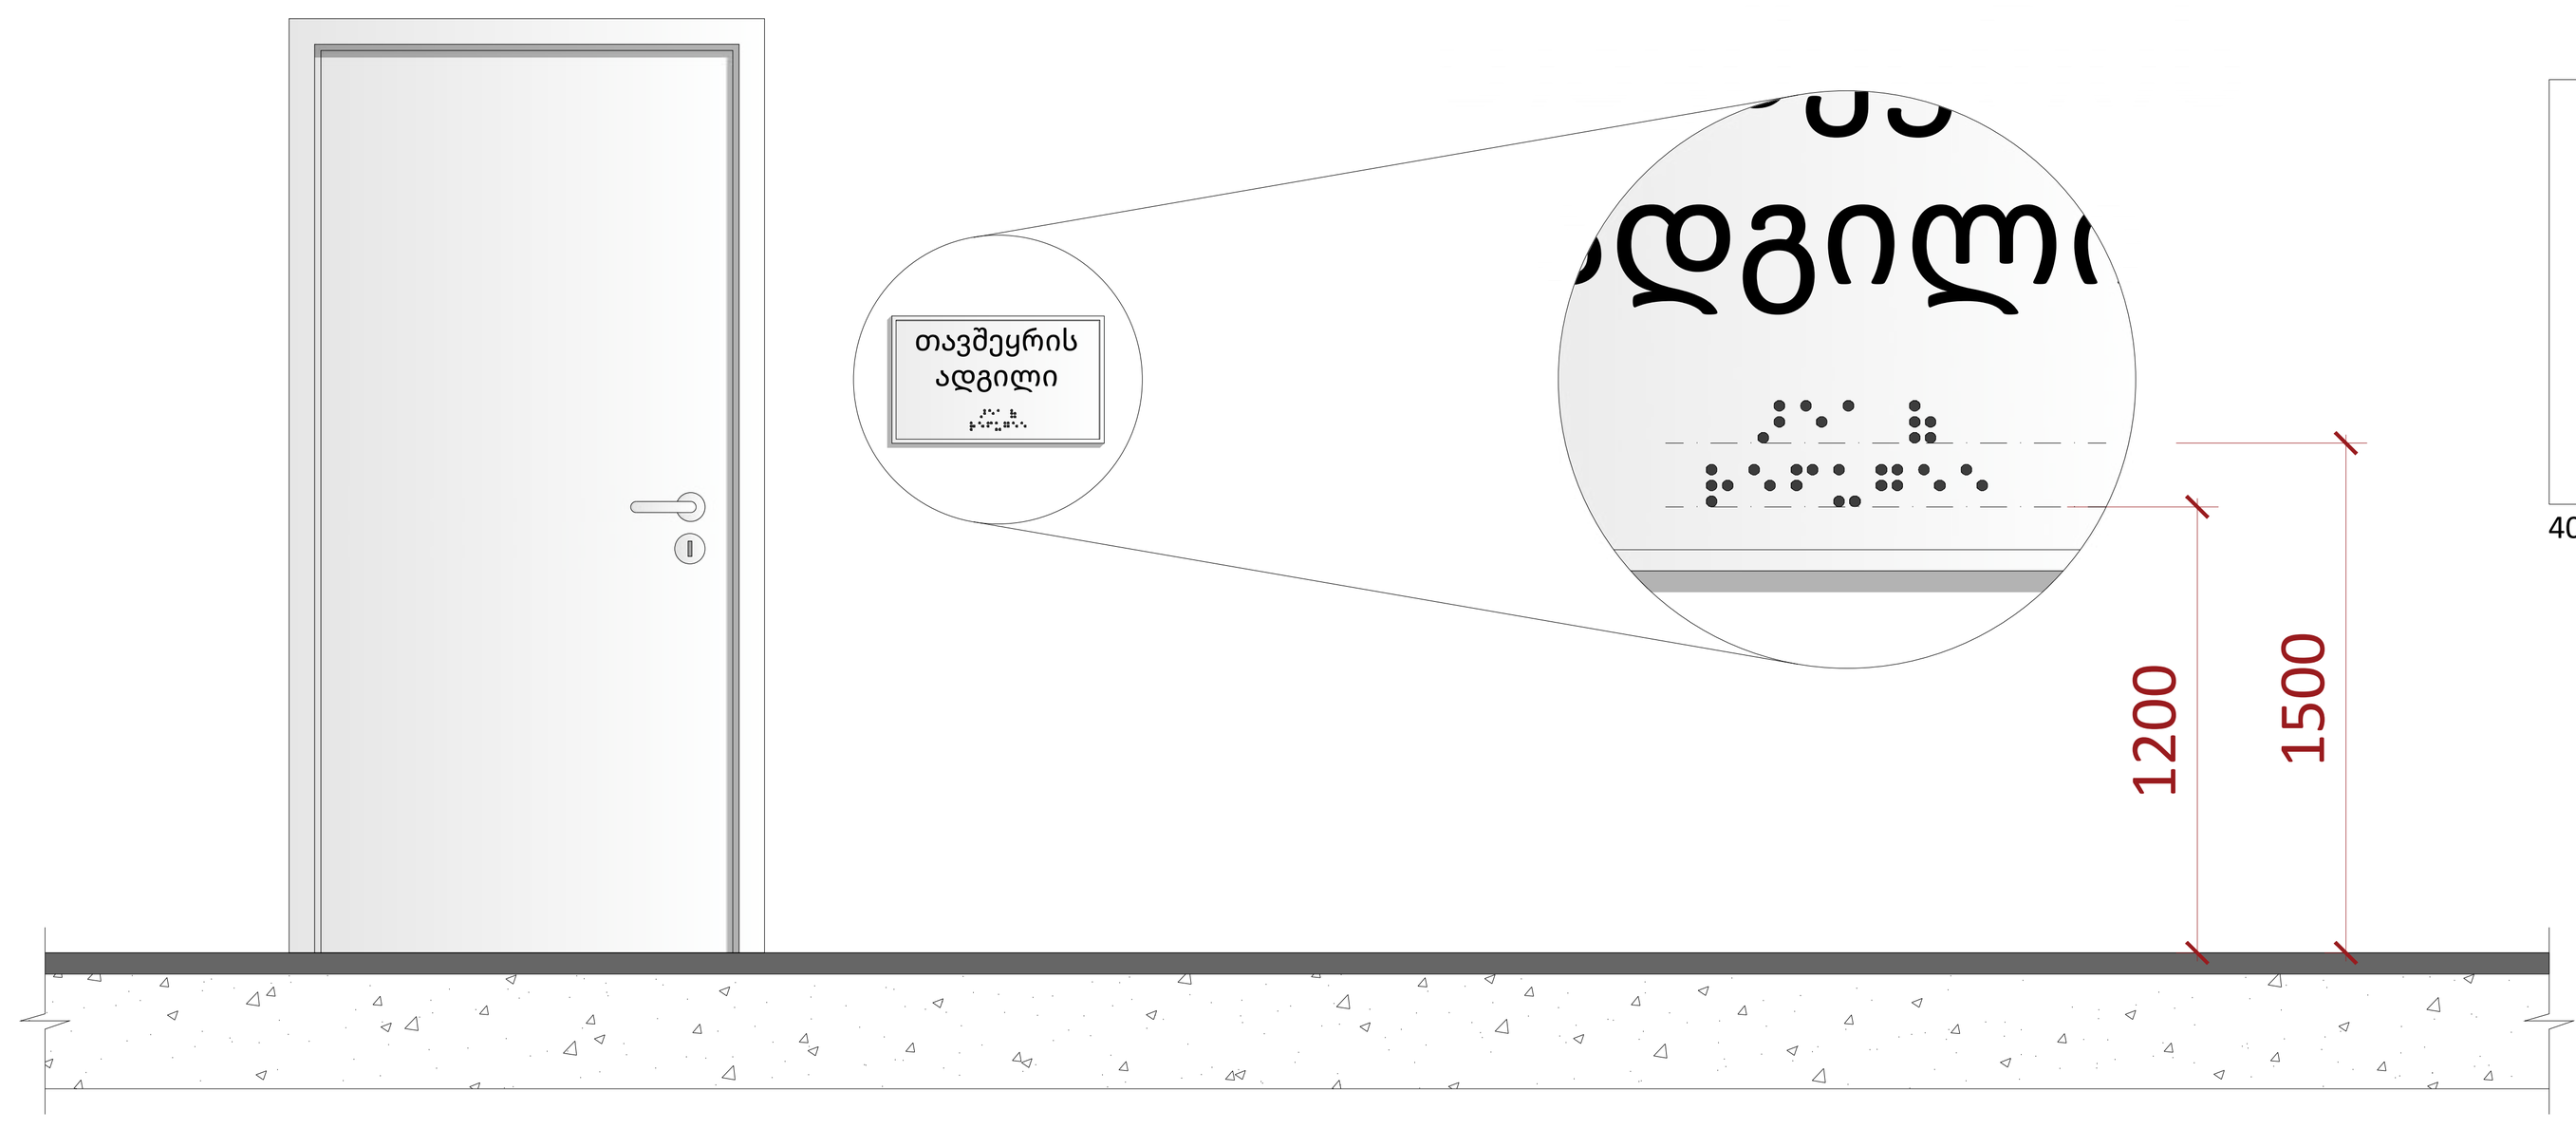

703.4.5

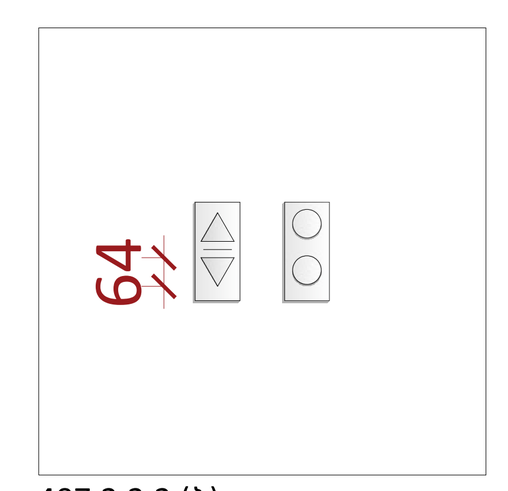

407.2.2.2 (ბ)

სავაჭრო და მომსახურებისთვის განკუთვნილი დახლები და ვიტრინები

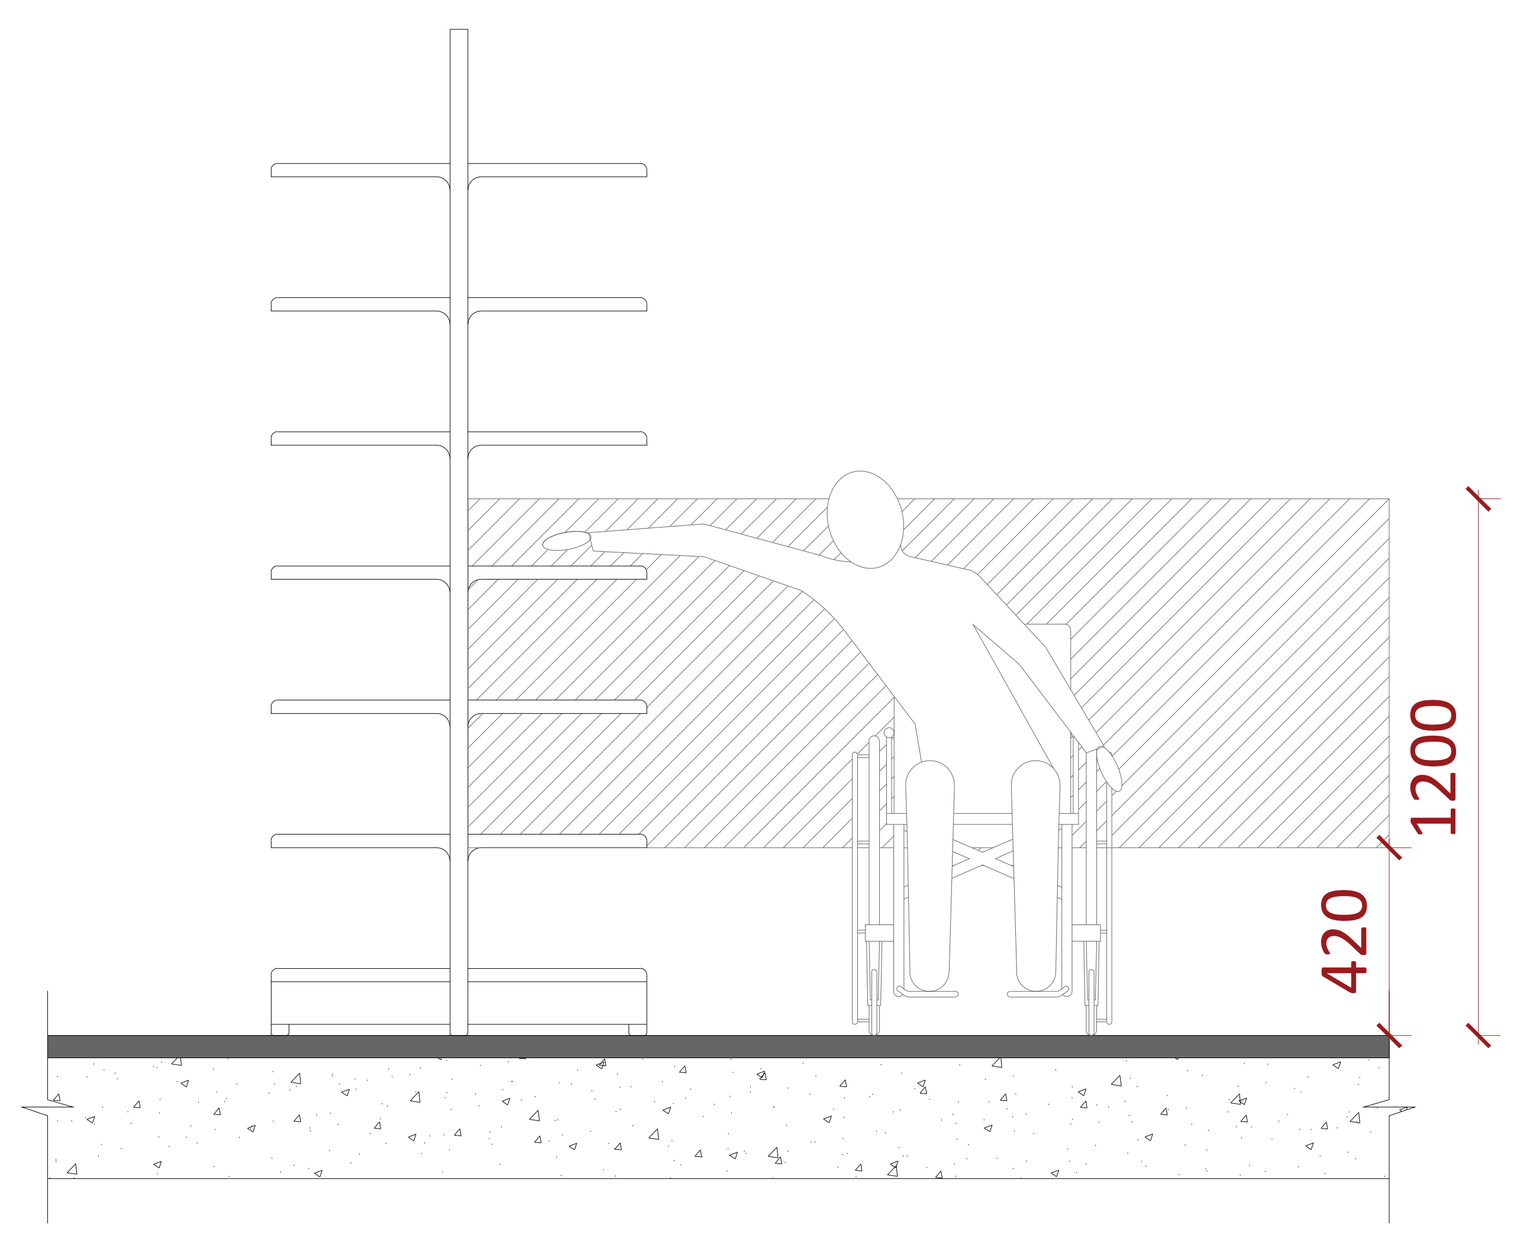

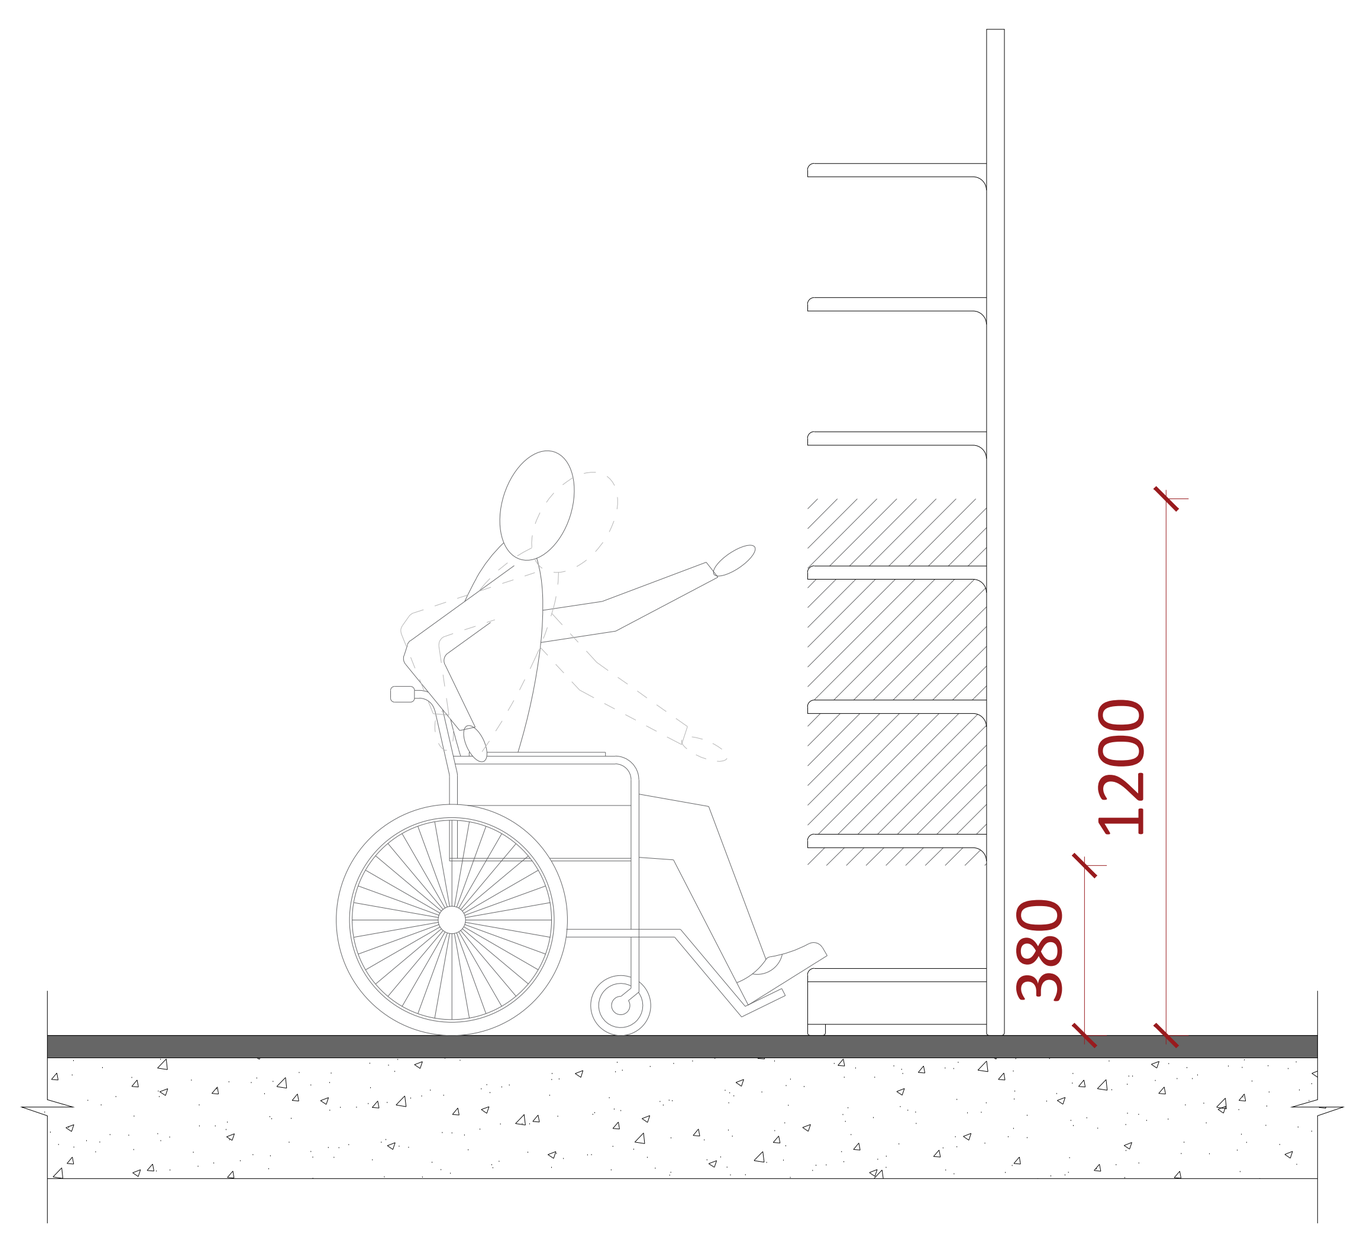

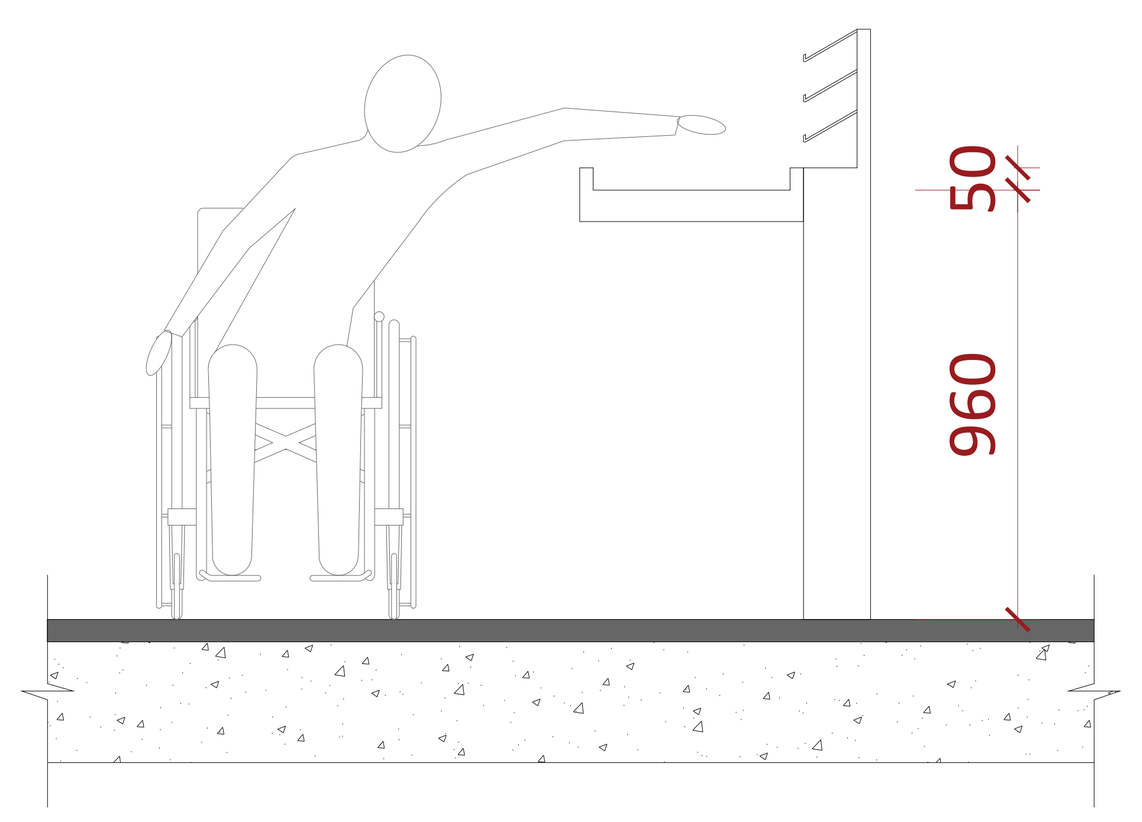

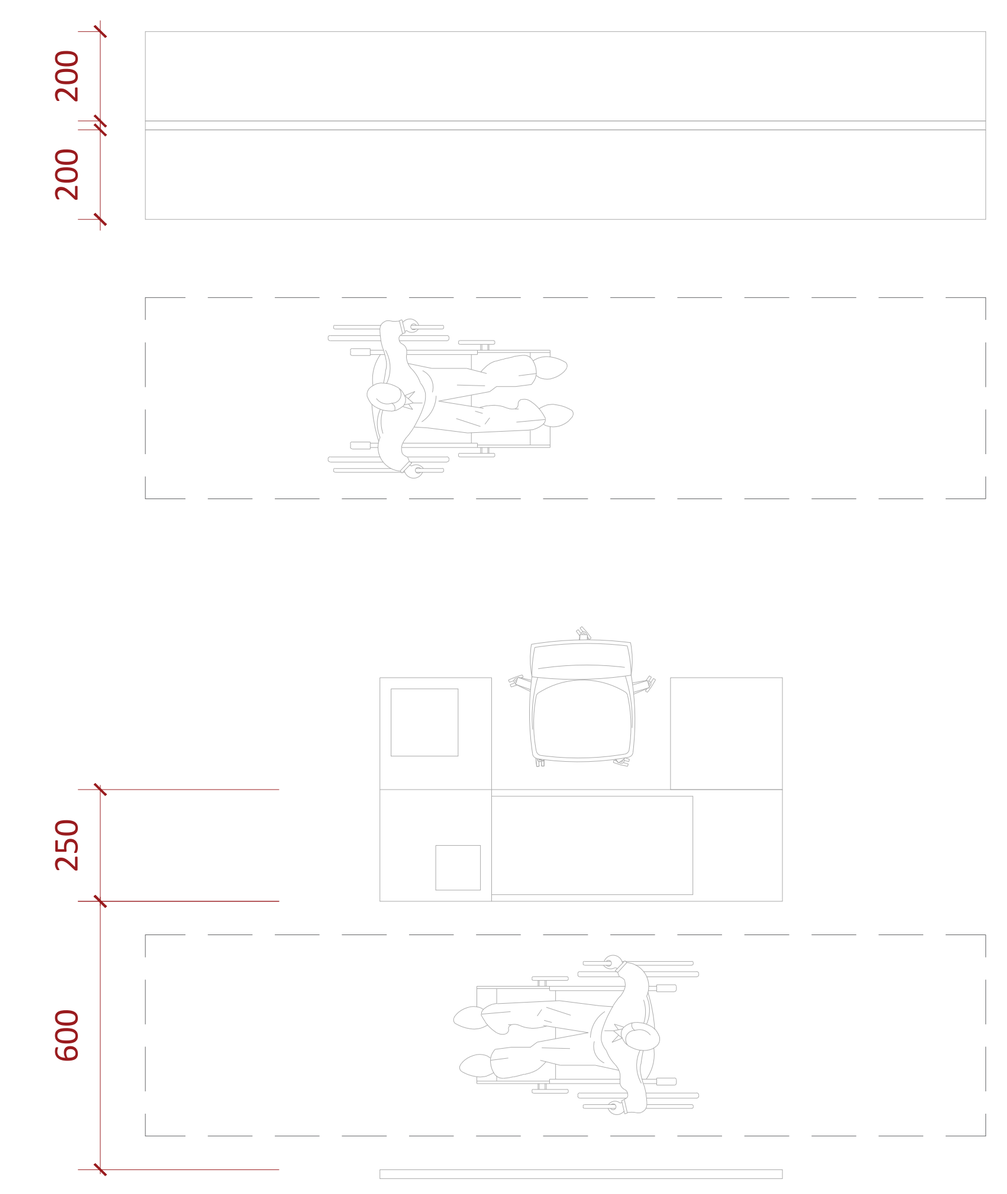

A0

A1207

სათაური

მისაწვდომობის ილუსტრაციები

Ns studio
0179 ბაზალეთის ქუჩა 3
ქ. თბილისი, საქართველო.
Tel: 593 27 88 58
info@nsstudio.ge

პროექტი

ქალაქ თბილისში, ერწოს ქუჩა 15-ში მდებარე ტერიტორიაზე მშენებლობის პროექტი

ინფორმაცია დამკვეთის შესახებ

შპს "ეი იქს AX"

#29.04.2022

Cad Dwg File: **Kutaisi Residential**

ლუკა ჩაგანავა
ნინო ჭანტურია
გიორგი ვარდოსანიძე
დავით ბალავაძე
ნიკალა ღლონტი
მარიამ ლორთქიფანიძე
ანკა მორგოშია

Ns studio

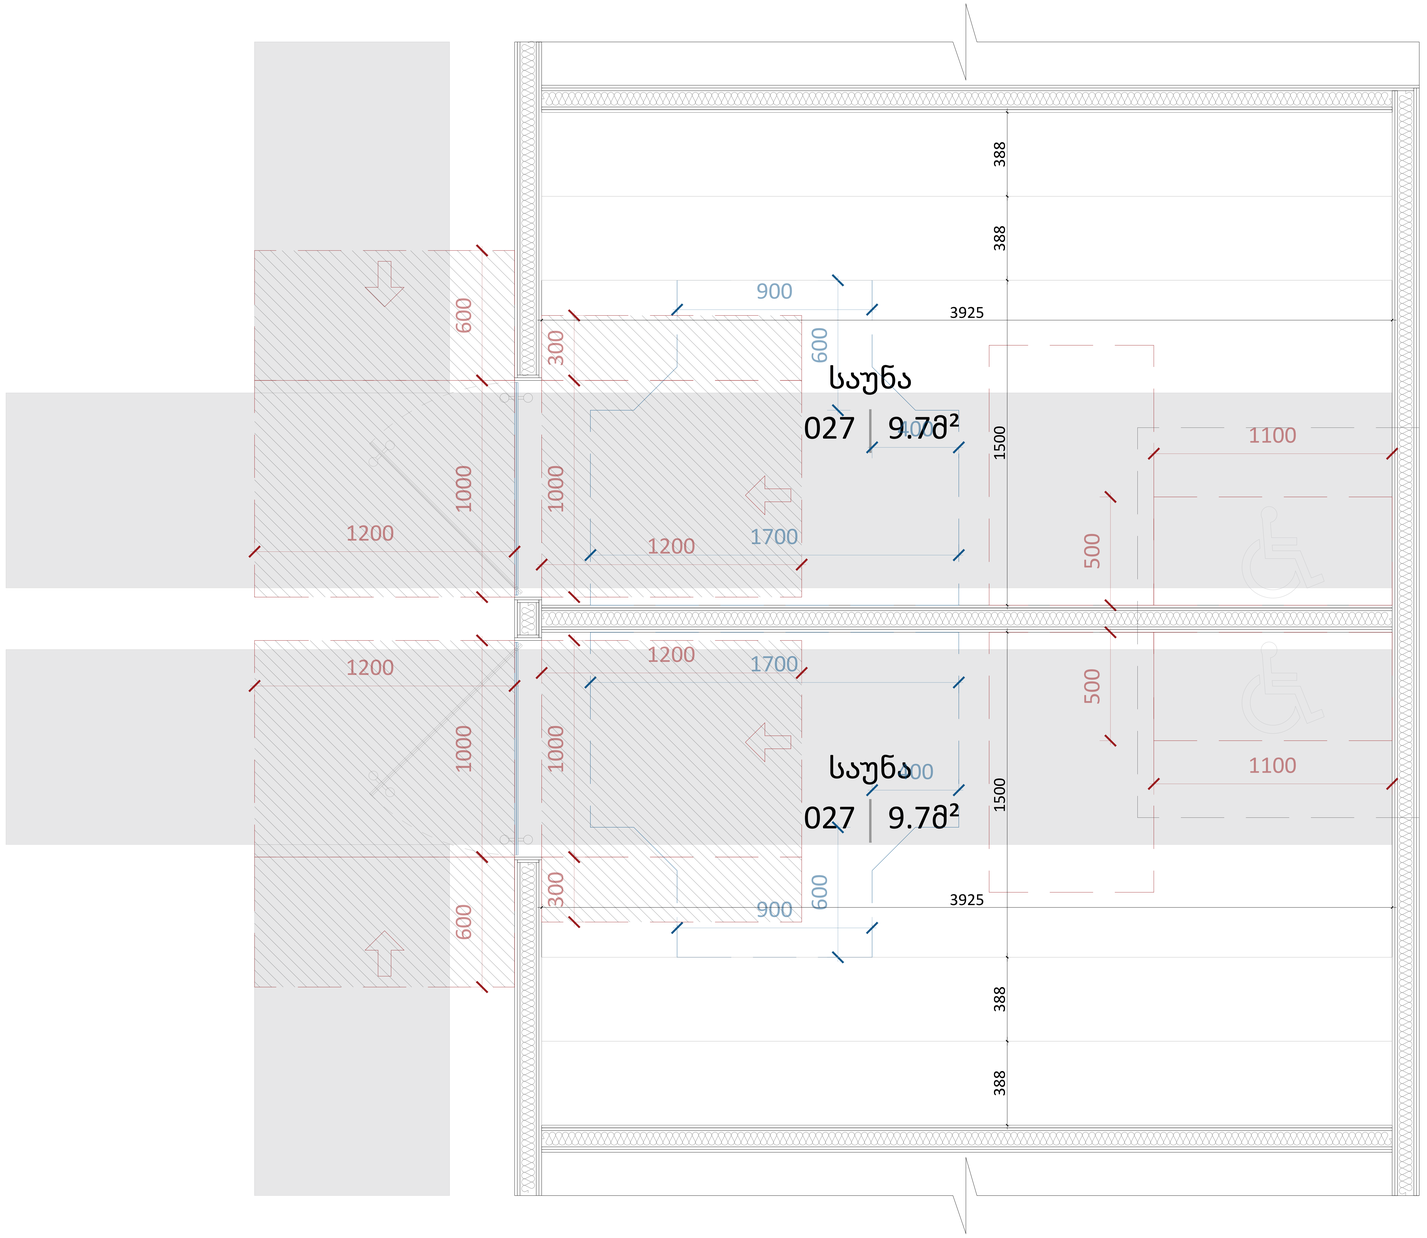

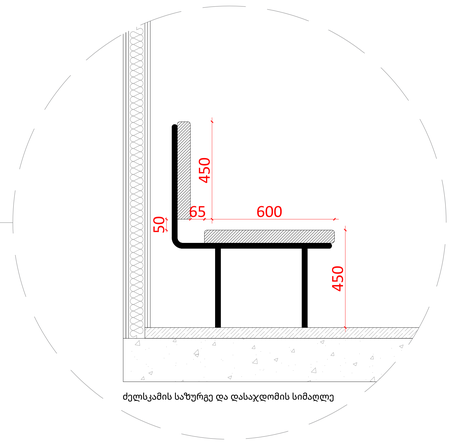

ძელსკამის საზურგე და დასაჯდომის სიმაღლე

A0

A1208

სათაური
მისაწვდომობის ილუსტრაციები

Ns studio
0179 ბაზალეთის ქუჩა 3
ქ. თბილისი, საქართველო.
Tel: 593 27 88 58
info@nsstudio.ge

პროექტი
ქალაქ თბილისში, ერეკლის ქუჩა 15-ში
მდებარე ტერიტორიაზე
მშენებლობის პროექტი

ინფორმაცია დამკვეთის მესახებ
შპს "ეი ლეს AX"

#29.04.2022
Cad Dwg File: **Kutaisi Residential**
ლუკა ჩაგანავა
ნინო ჭანტურია
გიორგი ვარლოსანიძე
დავით ბალიაძე
ნიკალა ღლონტი
მარიამ ლორთქიფანიძე
ანკა მორგოშია

Ns studio

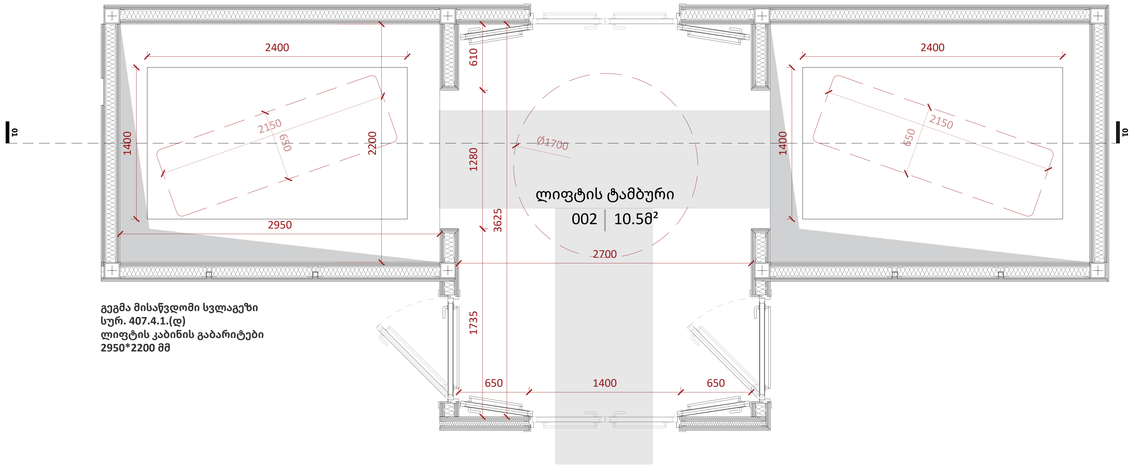

გეგმა მისაწვდომი სვლაგეზი
სურ. 407.4.1.(დ)
ლიფტის კაბინის გაბარიტები
2950*2200 მმ

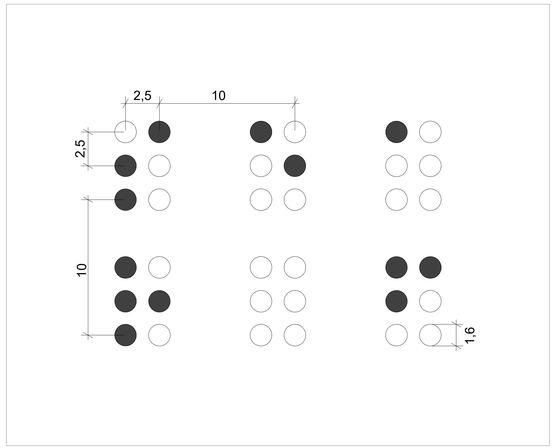

ბრაილის ზომები სურ. 703.4.3
ბრაილის გაზომვა

ქრილი 01

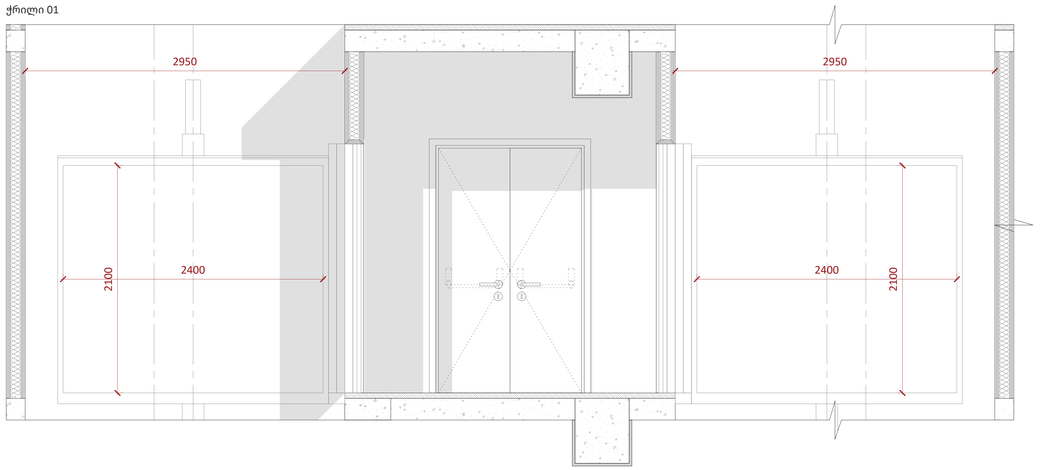

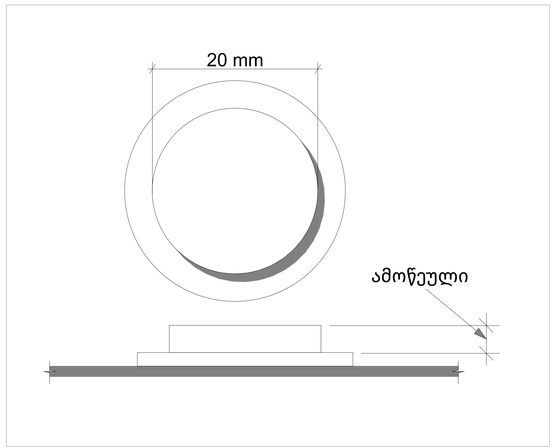

სურ. 407.4.6.2
კაბინის სამართავი ღილაკი

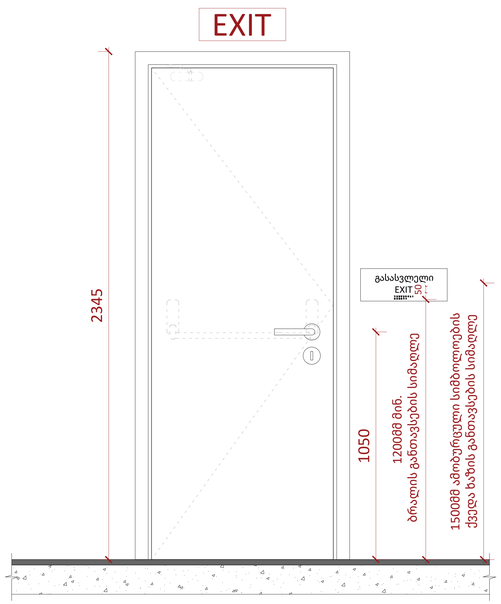

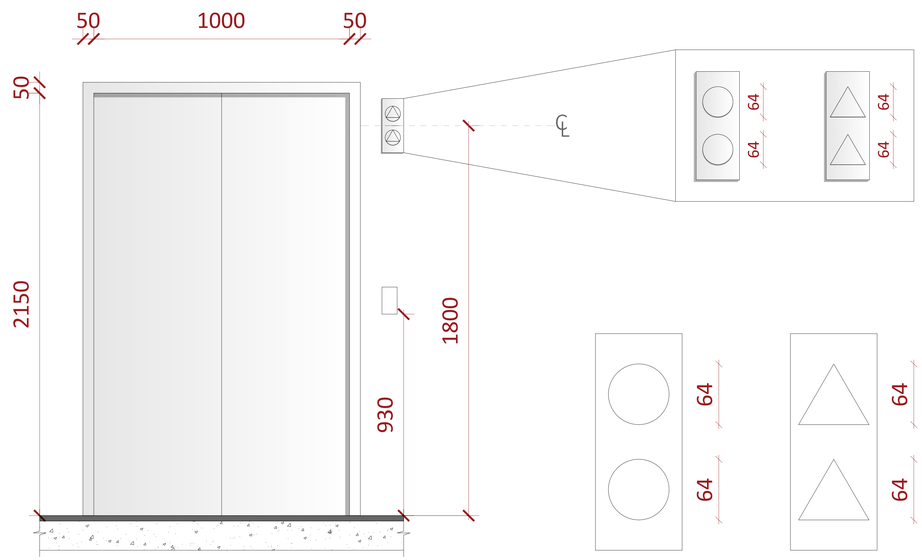

სურ. 407.2.2.2.(ა)

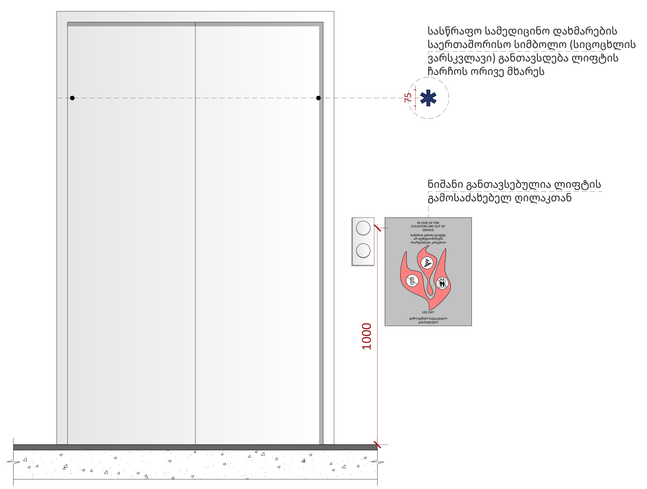

სასწრაფო სამედიცინო დახმარების საერთაშორისო სიმბოლო (სიცოცხლის ვარსკვლავი) განთავსდება ლიფტის ჩარჩოს ორივე მხარეს

ნიშანი განთავსებულია ლიფტის გამოსაძახებელ ღილაკთან

A0

A1209

სათაური

მისაწვდომობის ილუსტრაციები

Ns studio
0179 ბაზალეთის ქუჩა 3
ქ. თბილისი, საქართველო.
Tel: 593 27 88 58
info@nsstudio.ge

პროექტი

ქალაქ თბილისში, ერწოს ქუჩა 15-ში მდებარე ტერიტორიაზე მშენებლობის პროექტი

ინფორმაცია დამკვეთის შესახებ

შპს "ეი ჯეს AX"

#29.04.2022
Cad Dwg File: **Kutaisi Residential**

ლუკა ჩაგანავა
ნინო ჭანტურია
გიორგი ვარლოსანიძე
დავით ბალავაძე
ნიკალა ღლონტი
მარიამ ლორთქიფანიძე
ანკა მორგოშია

Ns studio

კ-1 კარი ზღურბლის გარეშე მიმხურავით

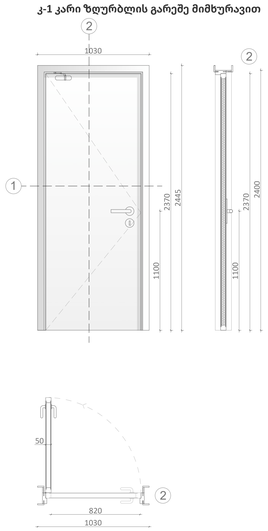

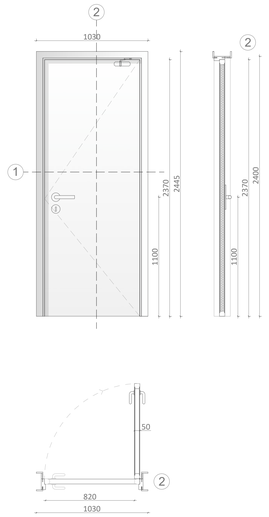

კ-2 კარი ზღურბლით მიმხურავის გარეშე

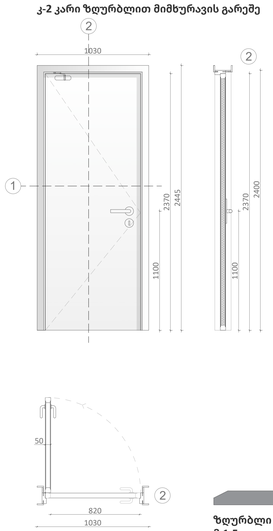

ზღურბლი
მ.1:5

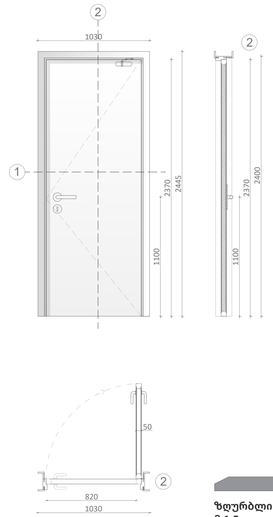

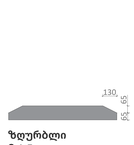

ზღურბლი
მ.1:5

კ-3 კარი ზღურბლის და მიმხურავის გარეშე

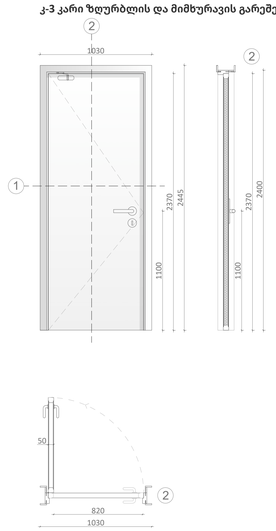

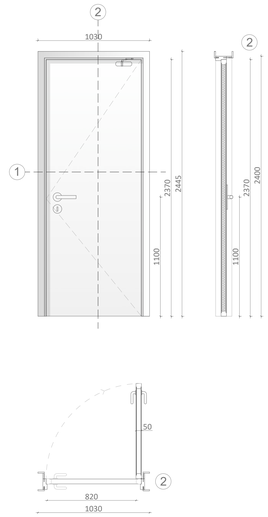

A0

A1210

სათაური

მისაწვდომობის ილუსტრაციები

Ns studio
0179 ბაზალეთის ქუჩა 3
ქ. თბილისი, საქართველო.
Tel: 593 27 88 58
info@nsstudio.ge

პროექტი

ქალაქ თბილისში, ერწოს ქუჩა 15-ში
მდებარე ტერიტორიაზე
მშენებლობის პროექტი

ინფორმაცია დამკვეთის მესახებ

შპს "ეი ოქს AX"

#29.04.2022

Cad Dwg File: **Kutaisi Residential**

ლუკა ჩაგანავა
ნინო ჭანტურია
გიორგი ვარლოსანიძე
დავით ბალიაური
ნიკალა ღლონტი
მარიამ ლორთქიფანიძე
ანკა მორგოშია

Ns studio

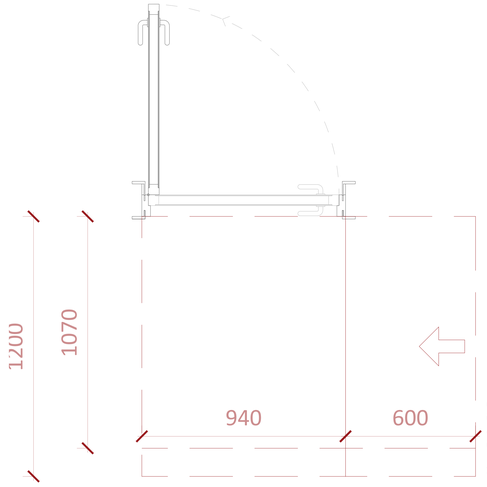

თავისუფალი სივრცე კართან მანევრირებისთვის - ანჯამიანი კარი - ანჯამის მხრიდან მისაწვდომი - მიწოლით გაღება

120 წთ. თუ მოწყობილია მიმხურავი

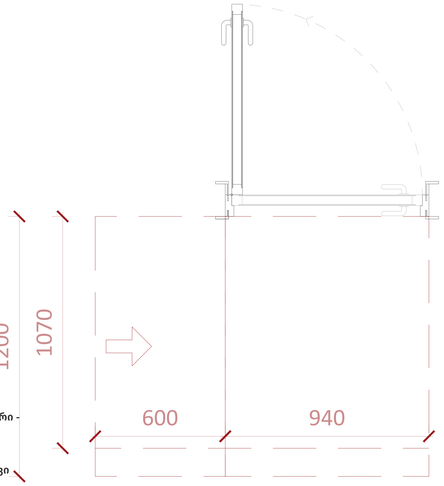

თავისუფალი სივრცე კართან მანევრირებისთვის - ანჯამიანი კარი - ანჯამის მხრიდან მისაწვდომი - მიწოლით გაღება

120 წთ. თუ მოწყობილია მიმხურავი

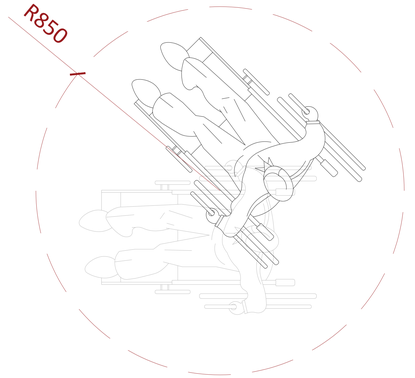

მოსატრიალებელი სივრცე
ვარიანტი 1

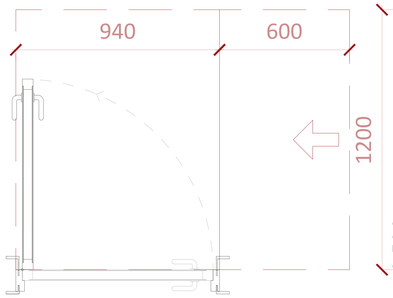

თავისუფალი სივრცე კართან მანევრირებისთვის - ანჯამიანი კარი - საკეტის მხრიდან მისაწვდომი - გამოწვევით გაღება

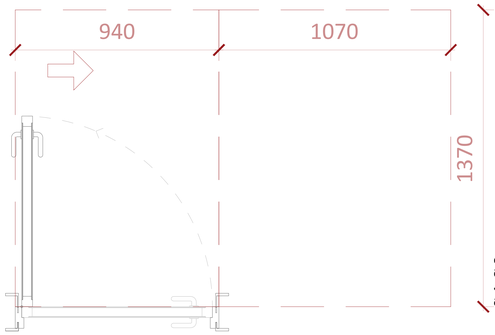

თავისუფალი სივრცე კართან მანევრირებისთვის - ანჯამიანი კარი - ანჯამის მხრიდან მისაწვდომი - გამოწვევით გაღება

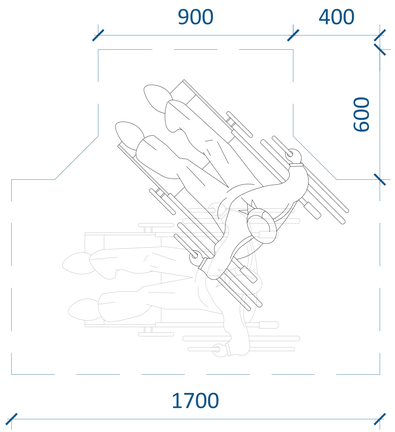

მოსატრიალებელი სივრცე
ვარიანტი 2

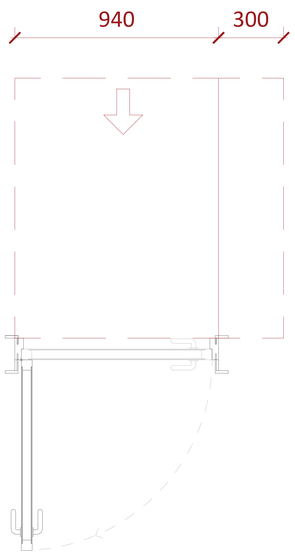

თავისუფალი სივრცე კართან მანევრირებისთვის - ანჯამიანი კარი - წინიდან მისაწვდომი - მიწოლით გაღება

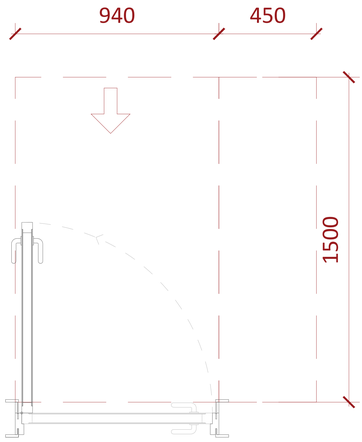

თავისუფალი სივრცე კართან მანევრირებისთვის - ანჯამიანი კარი - წინიდან მისაწვდომი - გამოწვევით გაღება

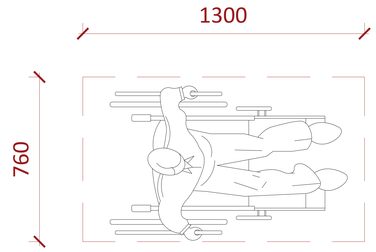

იატაკის თავისუფალი
სივრცის ზომა

A0

A1211

სათაური

მისაწვდომობის ილუსტრაციები

Ns studio
0179 ბაზალეთის ქუჩა 3
ქ. თბილისი, საქართველო.
Tel: 593 27 88 58
info@nsstudio.ge

პროექტი

ქალაქ თბილისში, ერწოს ქუჩა 15-ში მდებარე ტერიტორიაზე მშენებლობის პროექტი

ინფორმაცია დამკვეთის შესახებ

შპს "ეი ჯეს აჯ"

#29.04.2022

Cad Dwg File: **Kutaisi Residential**

ლუკა ჩაგანავა
ნინო ჭანტურია
გიორგი ვარლოსანიძე
დავით ბალავაძე
ნიკალა ღლონტი
მარიამ ლორთქიფანიძე
ანკა მორგოშია

Ns studio

A1212 | მისაწვდომობის ილუსტრაციები
1:20 | გასახდელი

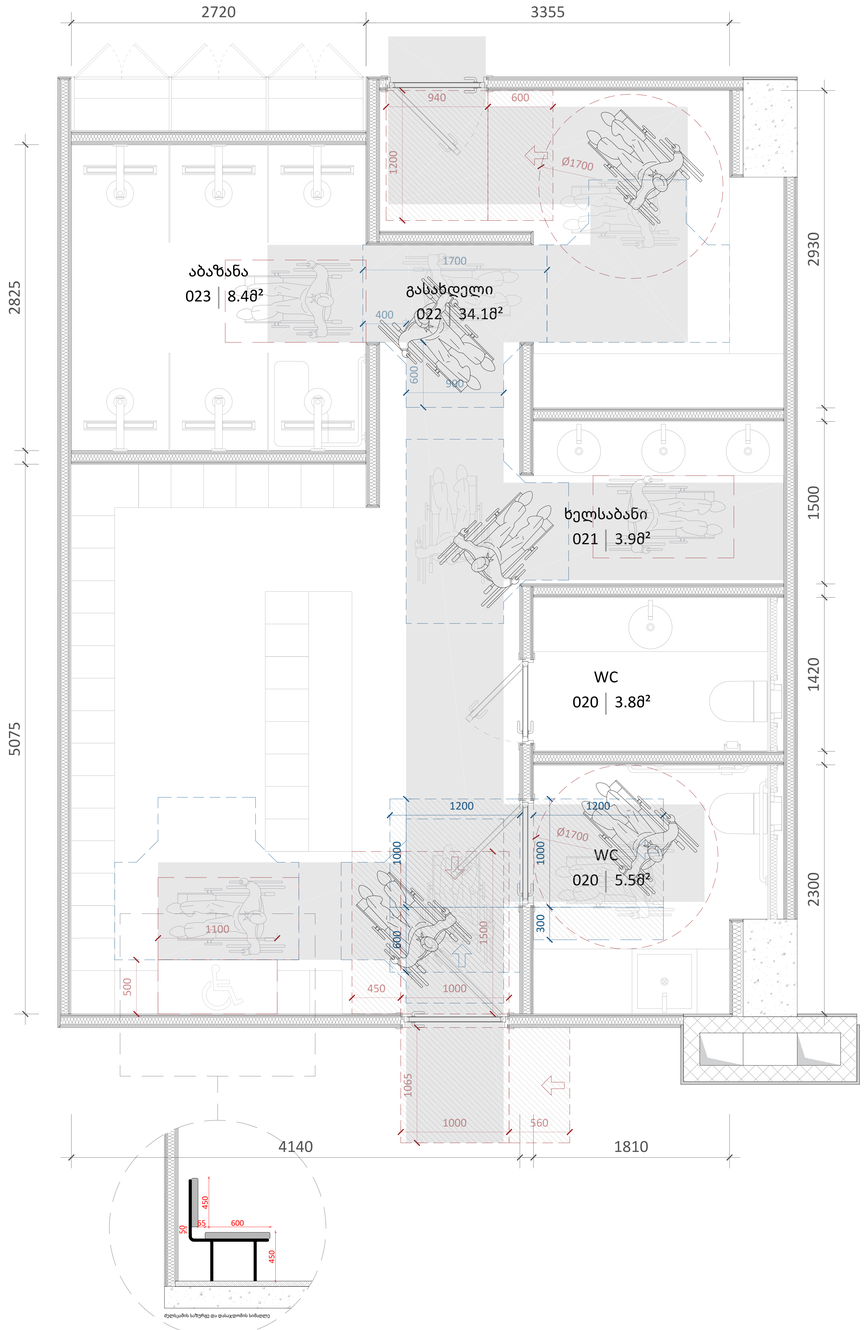

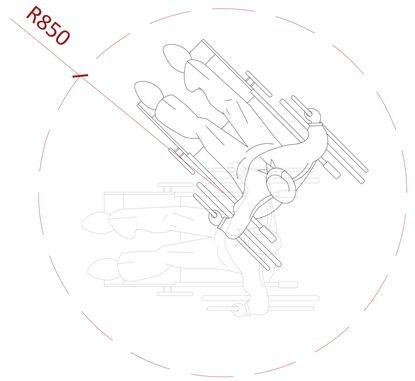

მოსატრიალებელი სივრცე
ვარიანტი 1

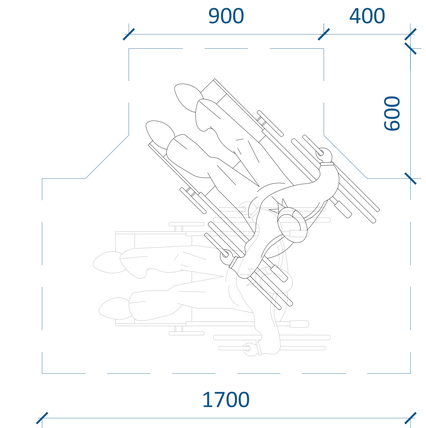

მოსატრიალებელი სივრცე
ვარიანტი 2

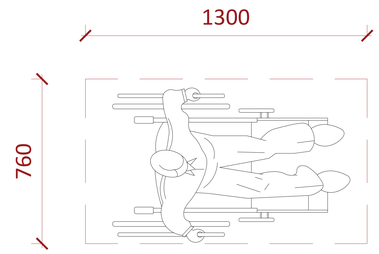

იატაკის თავისუფალი
სივრცის ზომა

A0

A1212

სათაური

გასახდელი

Ns studio
0179 ბაზალეთის ქუჩა 3
ქ. თბილისი, საქართველო.
Tel: 593 27 88 58
info@nsstudio.ge

პროექტი

ქალაქ თბილისში, ვერხის ქუჩა 15-ში
მდებარე ტერიტორიაზე
მშენებლობის პროექტი

ინფორმაცია დამკვეთის მესახებ

შპს "ეი ივს AX"

#29.04.2022

Cad Dwg File: **Kutaisi Residential**

ლუკა ჩაგანავა
ნინო ჭანტურია
გიორგი ვარდოსანიძე
დავით ბალიაური
ნიკალა ღლონტი
მარიამ ლორთქიფანიძე
ანკა მორგოშია

Ns studio

A900 | კედლების და ტიხრების აქსონომეტრიული დეტალიზაცია

1:20

WT-01

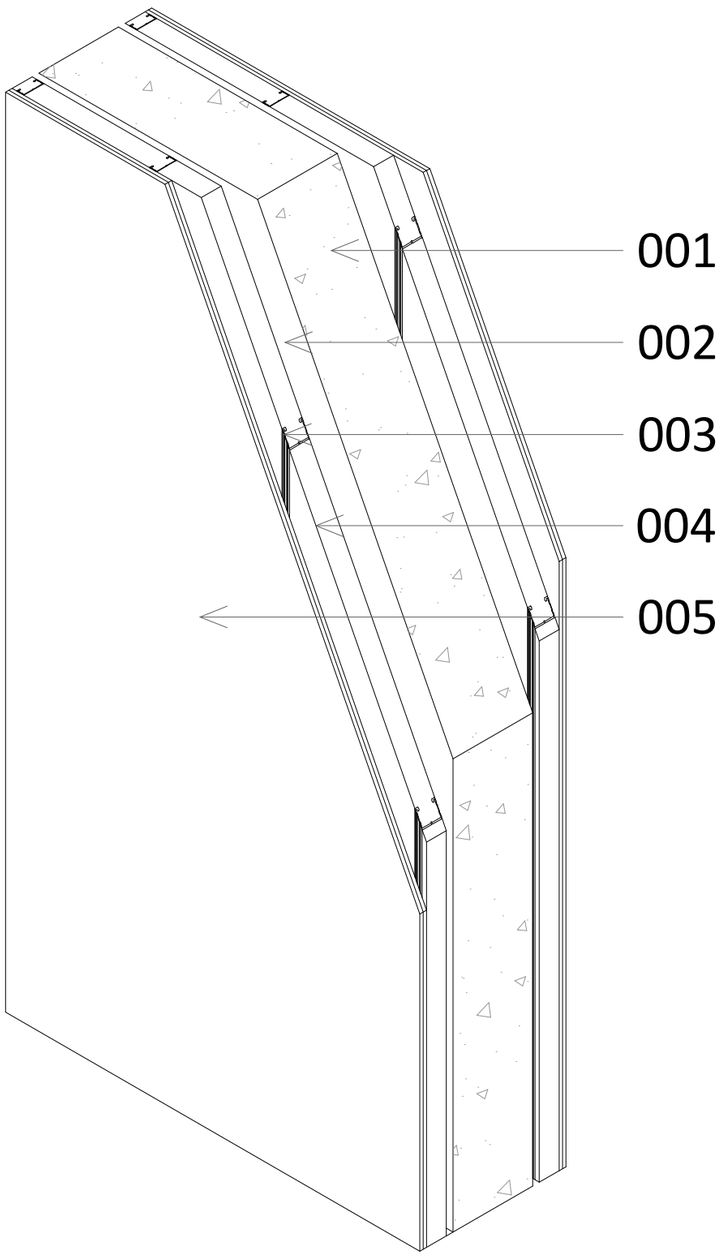

001 რკინა-ბეტონის კედელი 300 მმ
002 თავისუფალი სივრცე 25 მმ
003 თაბაშირ-მუყაოს პროფილი 100მმX50 მმ
004 საიზოლაციო ფენა - ქვაბამბა 50მმ
005 ორმაგი თაბაშირ-მუყაოს ფილა 25 მმ

WT-02

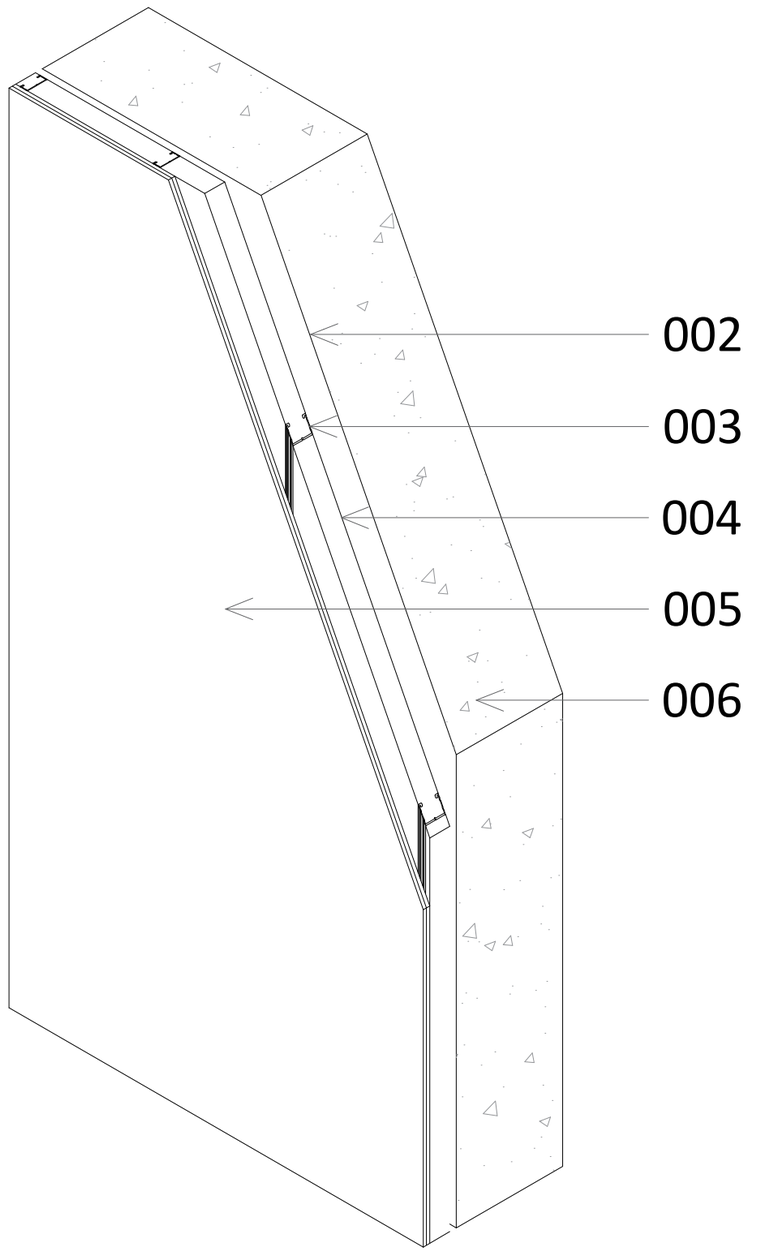

002 თავისუფალი სივრცე 25 მმ
003 თაბაშირ-მუყაოს პროფილი 100მმX50 მმ
004 საიზოლაციო ფენა - ქვაბამბა 50მმ
005 ორმაგი თაბაშირ-მუყაოს ფილა 25 მმ
006 რკინა-ბეტონის კედელი 400 მმ
009 სამშენებლო იზობლოკი 200მმX200მმX400მმ

WT-03

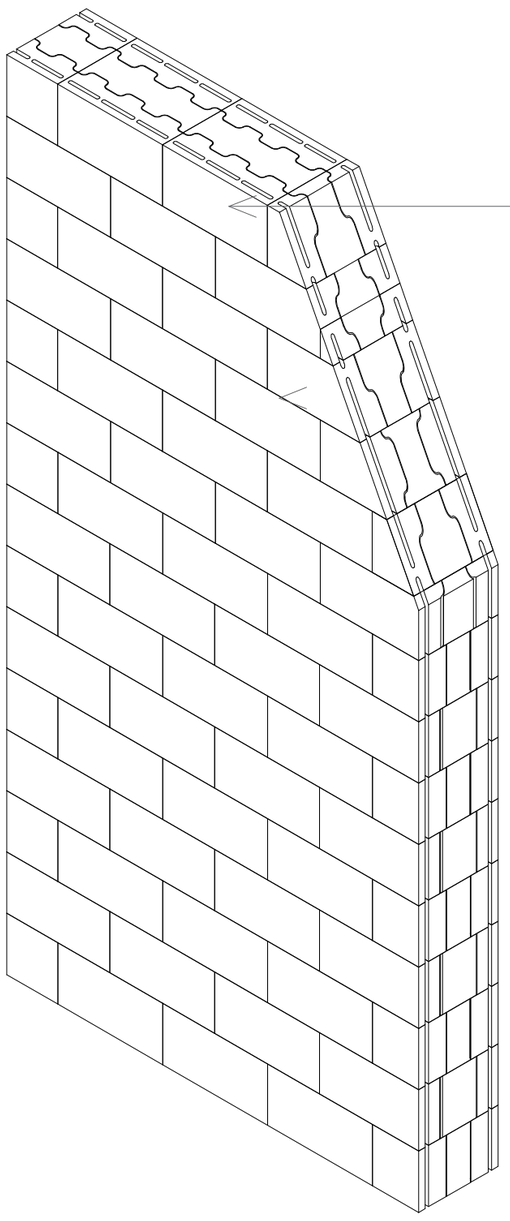

WT-04

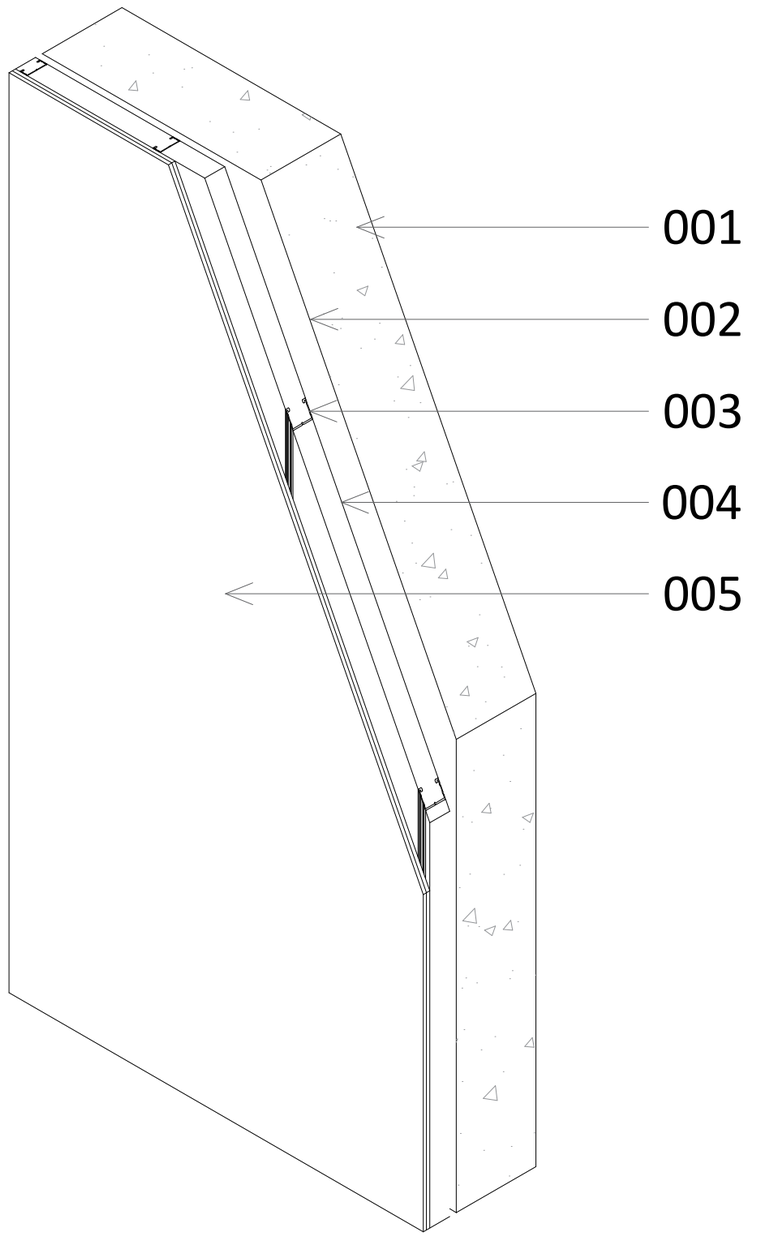

A2

A900

სათაური

აქსონომეტრიული დეტალიზაცია

Ns studio
0179 ბაზალეთის ქუჩა 3
ქ. თბილისი, საქართველო.
Tel: 593 27 88 58
info@nsstudio.ge

პროექტი

ქალაქ თბილისში, ერწოს ქუჩა 15-ში მდებარე ტერიტორიაზე მშენებლობის პროექტი

ინფორმაცია დამკვეთის შესახებ

შპს "ეი იქს AX"

#15.2021

Cad Dwg File: **Ertso street**

ლუკა ჩაგანავა
ნინო ჭანტურია
გიორგი ვარდოსანიძე
ნიკალა ღლონტი
დავით ბალავაძე
მარიამ ლორთქიფანიძე

Ns studio

WT-05

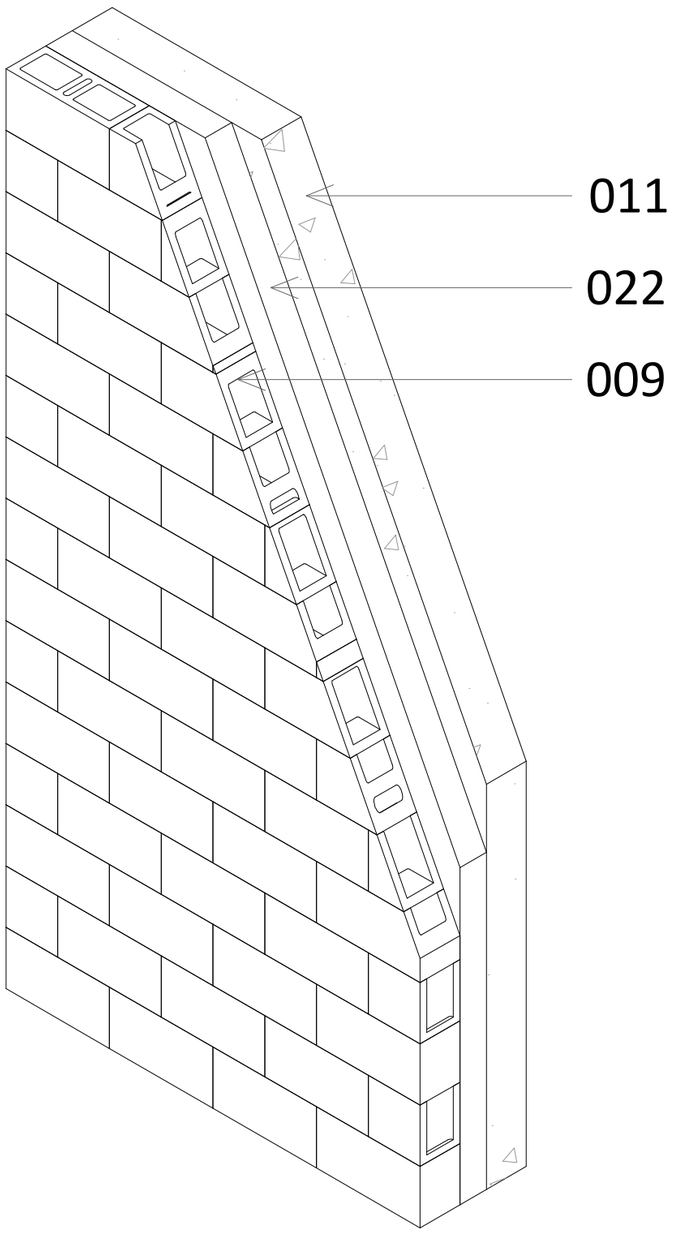

001 რკინა-ბეტონის კედელი 300მმ
005 ორმაგი თაბაშირ-მუყაოს ფილა 25მმ
007 საიზოლაციო ფენა- ქვაბამბა 75მმ
008 თაბაშირ-მუყაოს პროფილი 75მმX50მმ მმ
009 სამშენებლო ბლოკი 150მმX200მმX400მმ
010 პოლიურეთანის ქაფი 150მმ ?

WT-06

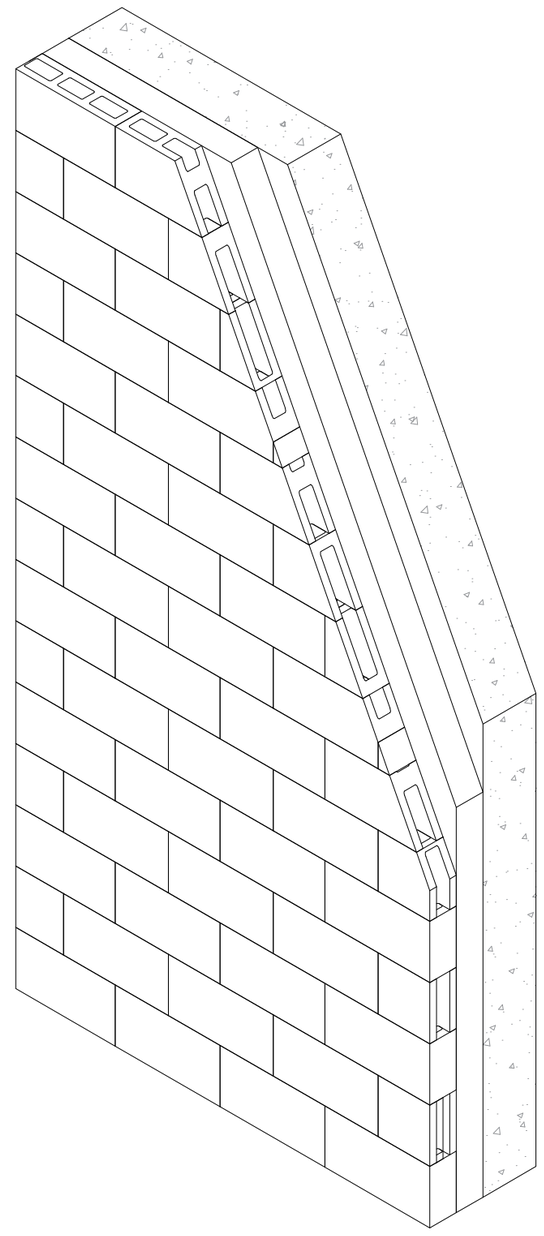

011 რკინა-ბეტონის კედელი 150მმ
012 სამშენებლო ბლოკი 100მმX200მმX400მმ
013 რკინა-ბეტონის კედელი 250მმ
014 პოლიურეთანის ქაფი 50მმ ?
022 პოლიურეთანის ქაფი 100მმ ?

WT-07

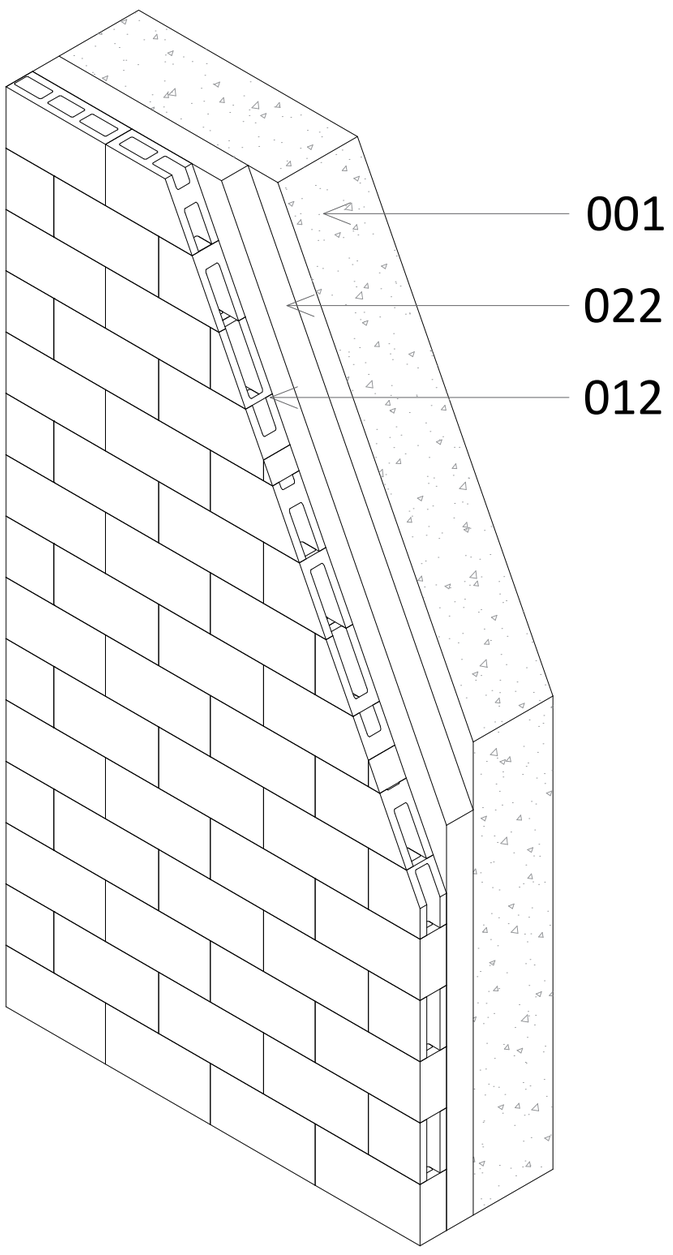

A2

A901

სათაური

აქსონომეტრიული დეტალიზაცია

Ns studio
0179 ბაზალეთის ქუჩა 3
ქ. თბილისი, საქართველო.
Tel: 593 27 88 58
info@nsstudio.ge

პროექტი

ქალაქ თბილისში, ერწოს ქუჩა 15-ში მდებარე ტერიტორიაზე მშენებლობის პროექტი

ინფორმაცია დამკვეთის შესახებ

შპს "ეი იქს AX"

#15.2021

Cad Dwg File: **Ertso street**

ლუკა ჩაგანავა
ნინო ჭანტურია
გიორგი ვარდოსანიძე
ნიკალა ღლონტი
დავით ბალავაძე
მარიამ ლორთქიფანიძე

Ns studio

A902 | კედლების და ტიხრების აქსონომეტრიული დეტალიზაცია

1:20

WT-09

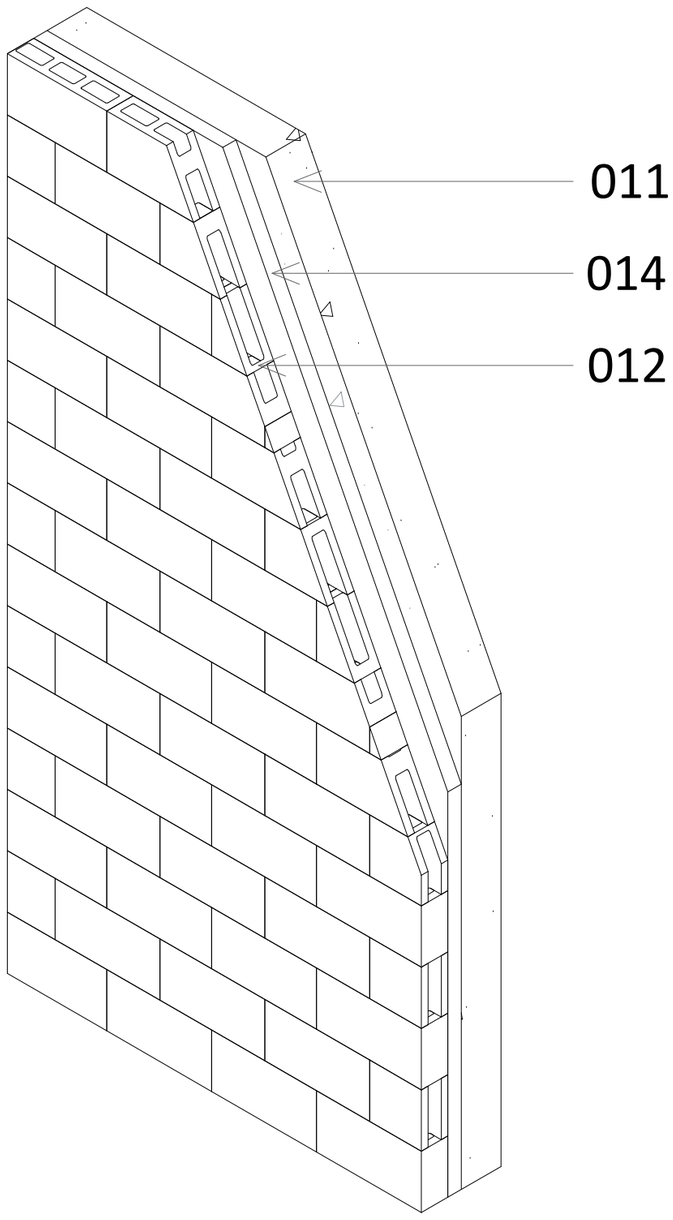

WT-10

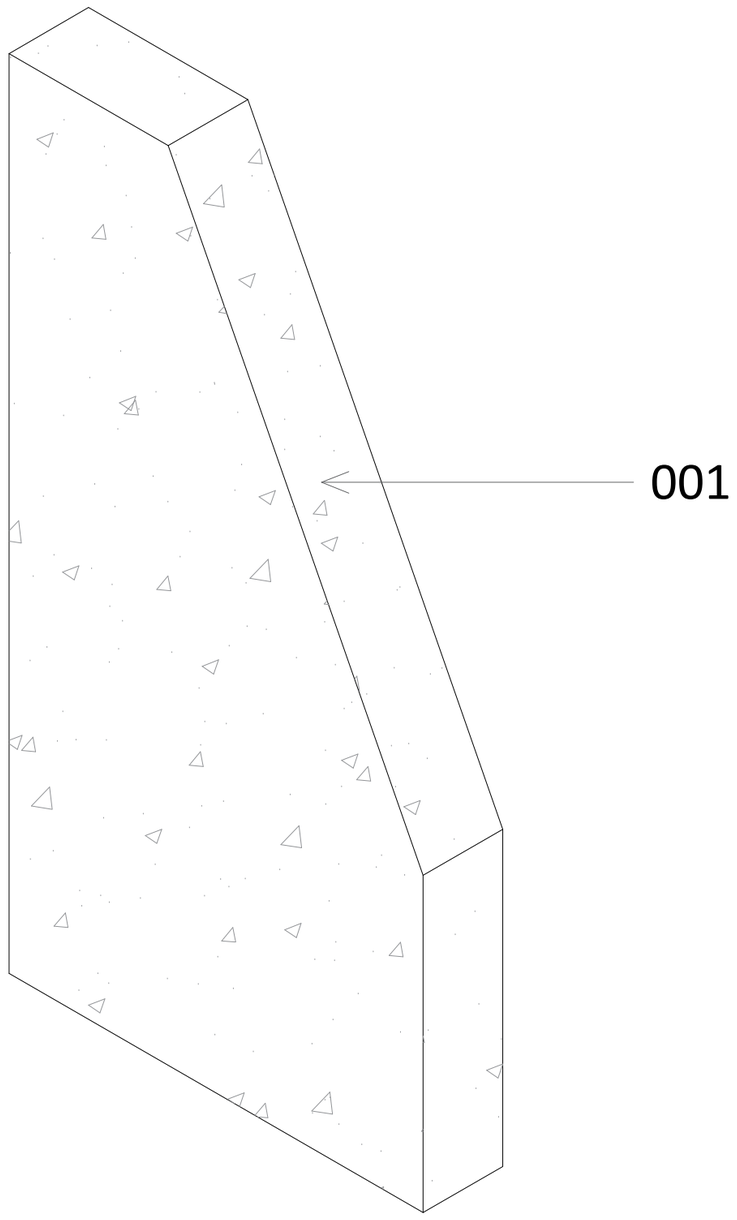

001 რკინა-ბეტონის კედელი 300 მმ
012 სამშენებლო ბლოკი 100მმX200მმX400მმ
011 რკინა-ბეტონის კედელი 150მმ

013 რკინა-ბეტონის კედელი 250მმ
014 პოლიურეთანის ქაფი 50მმ ?
015 რკინა-ბეტონის კედელი 500მმ

WT-11

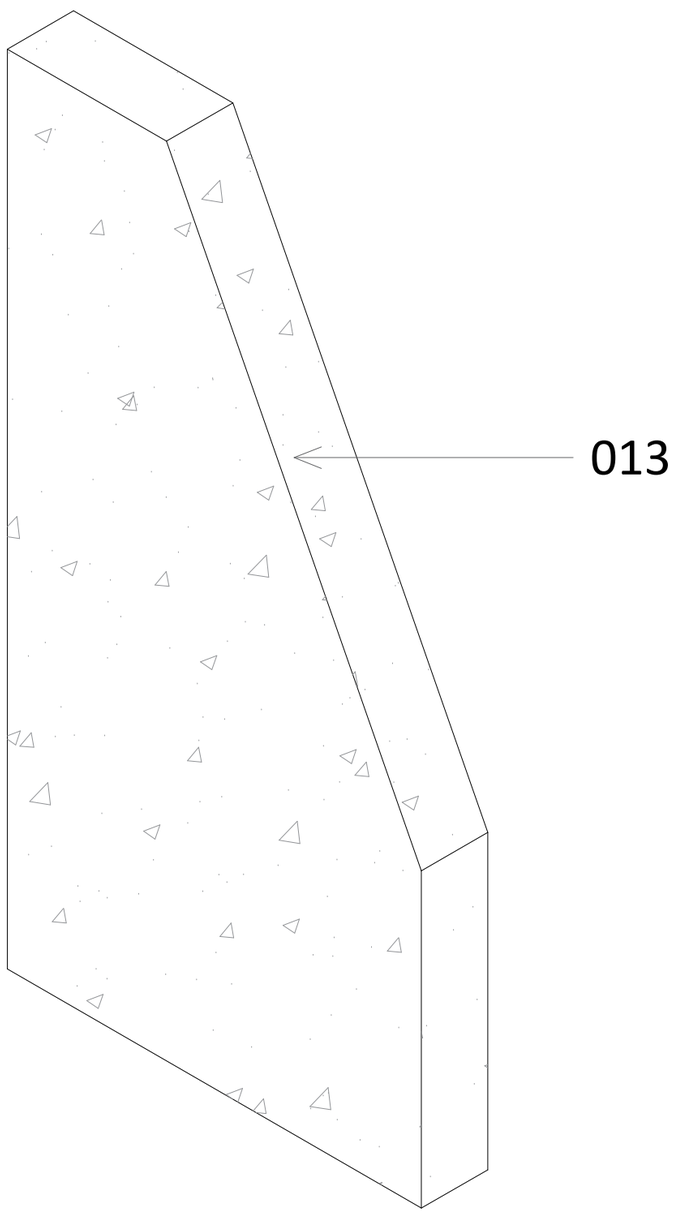

WT-12

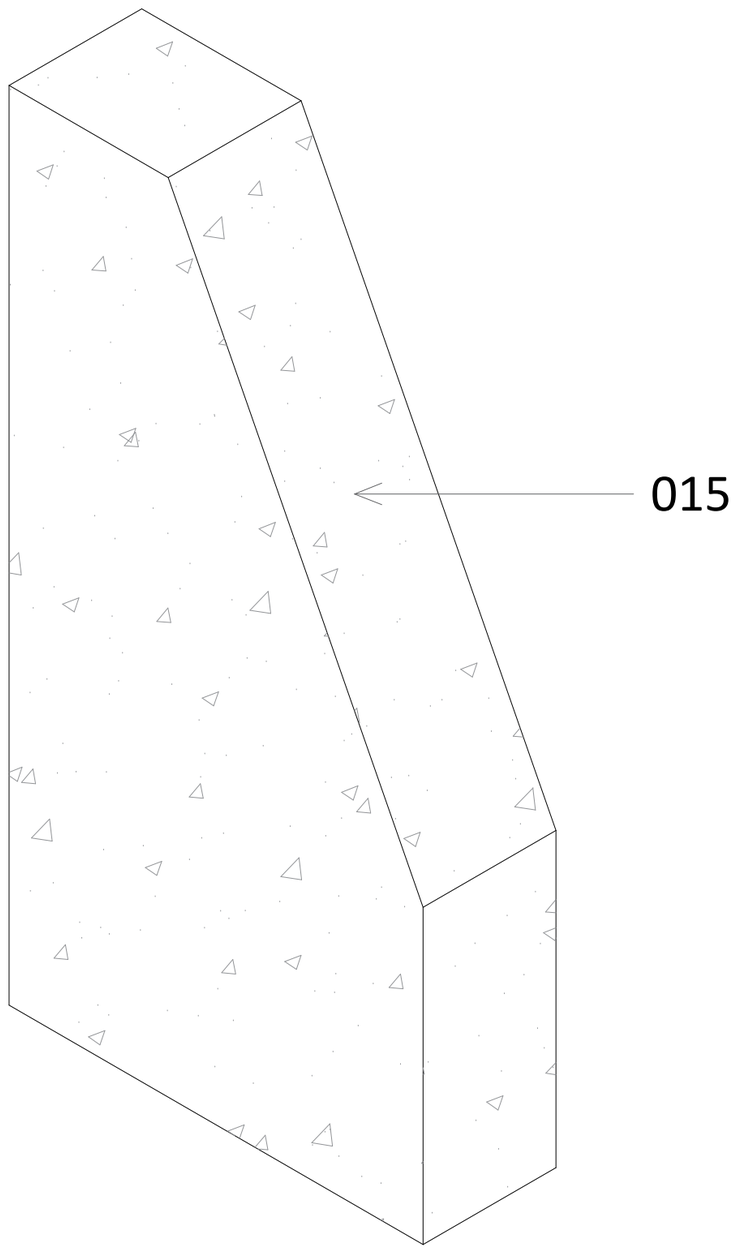

A2

A902

სათაური

აქსონომეტრიული დეტალიზაცია

Ns studio
0179 ბაზალეთის ქუჩა 3
ქ. თბილისი, საქართველო.
Tel: 593 27 88 58
info@nsstudio.ge

პროექტი

ქალაქ თბილისში, ერწოს ქუჩა 15-ში მდებარე ტერიტორიაზე მშენებლობის პროექტი

ინფორმაცია დამკვეთის შესახებ

შპს "ეი იქს AX"

#15.2021

Cad Dwg File: **Ertso street**

ლუკა ჩაგანავა
ნინო ჭანტურია
გიორგი ვარდოსანიძე
ნიკალა ღლონტი
დავით ბალავაძე
მარიამ ლორთქიფანიძე

Ns studio

WT-13

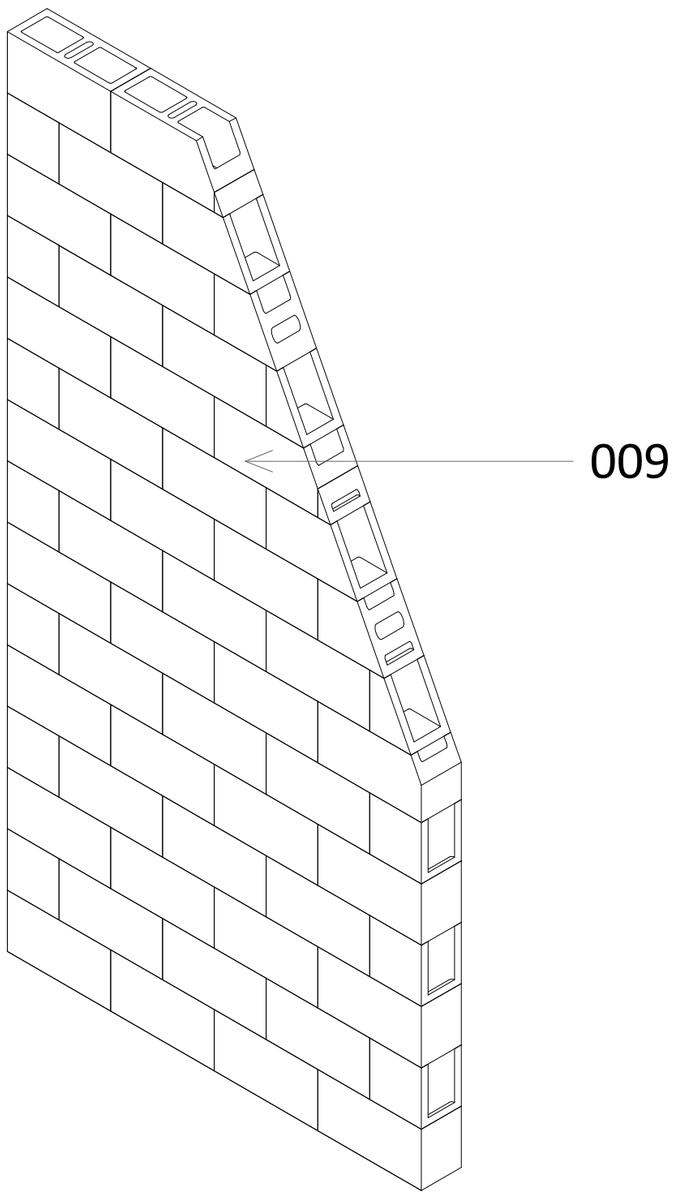

WT-14

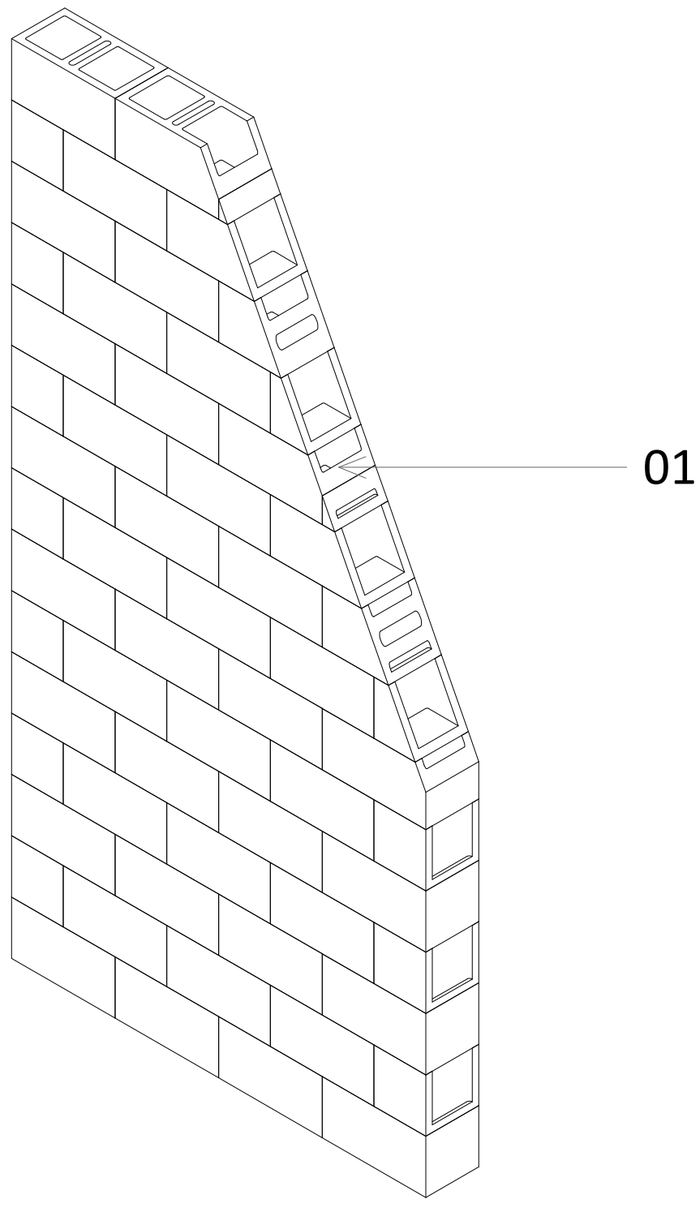

009 სამშენებლო ბლოკი 150მმX200მმX400მმ
012 სამშენებლო ბლოკი 100მმX200მმX400მმ

017 სამშენებლო ბლოკი 200მმX200მმX400მმ
023 სამშენებლო იზობლოკი 300მმX200მმX400მმ

WT-15

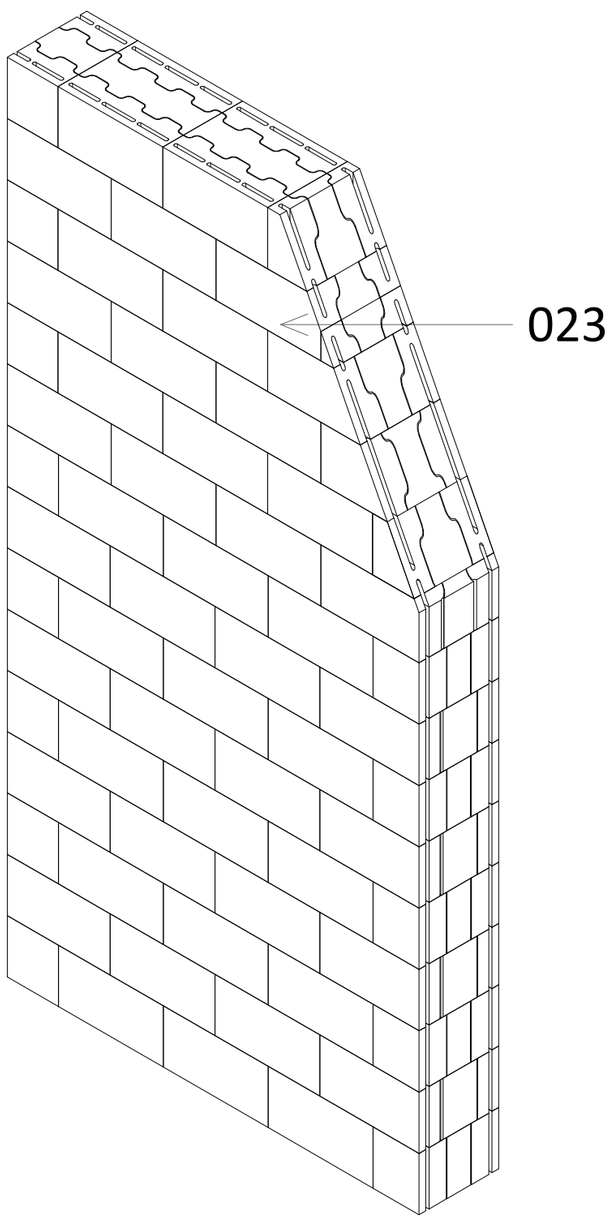

WT-16

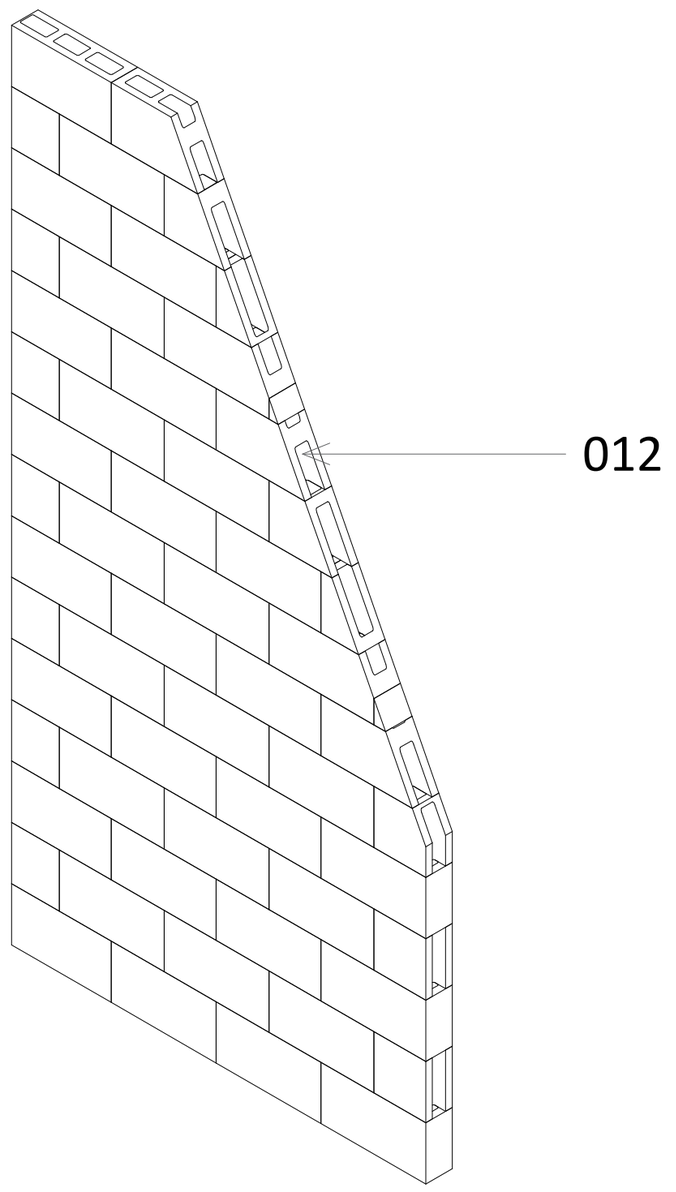

A2

A903

სათაური

აქსონომეტრიული დეტალიზაცია

Ns studio
0179 ბაზალეთის ქუჩა 3
ქ. თბილისი, საქართველო.
Tel: 593 27 88 58
info@nsstudio.ge

პროექტი

ქალაქ თბილისში, ერწოს ქუჩა 15-ში მდებარე ტერიტორიაზე მშენებლობის პროექტი

ინფორმაცია დამკვეთის შესახებ

შპს "ეი იქს AX"

#15.2021
Cad Dwg File: **Ertso street**

ლუკა ჩაგანავა
ნინო ჭანტურია
გიორგი ვარდოსანიძე
ნიკალა ღლონტი
დავით ბალავაძე
მარიამ ლორთქიფანიძე

Ns studio

A904 | კედლების და ტიხრების აქსონომეტრიული დეტალიზაცია

1:20

WT-17

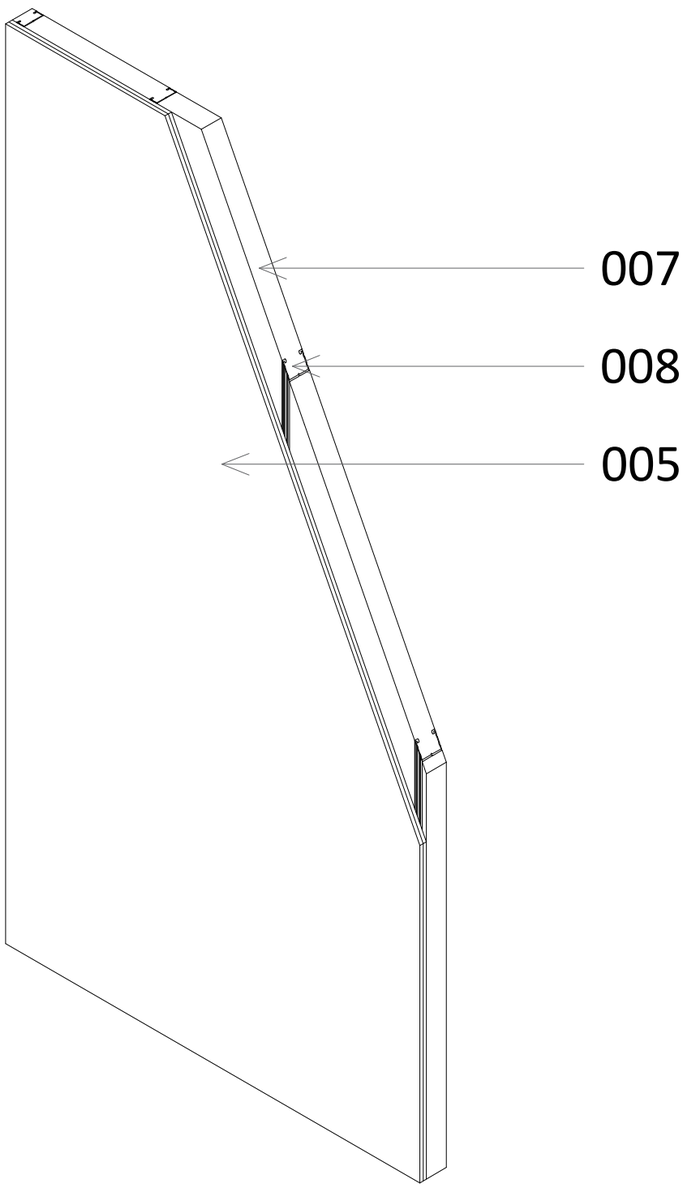

003 თაბაშირ-მუყაოს პროფილი 100მმX50მმ
004 საიზოლაციო ფენა - ქვაბამბა 100მმ
005 ორმაგი თაბაშირ-მუყაოს ფილა 25 მმ
007 საიზოლაციო ფენა- ქვაბამბა 75მმ

WT-18

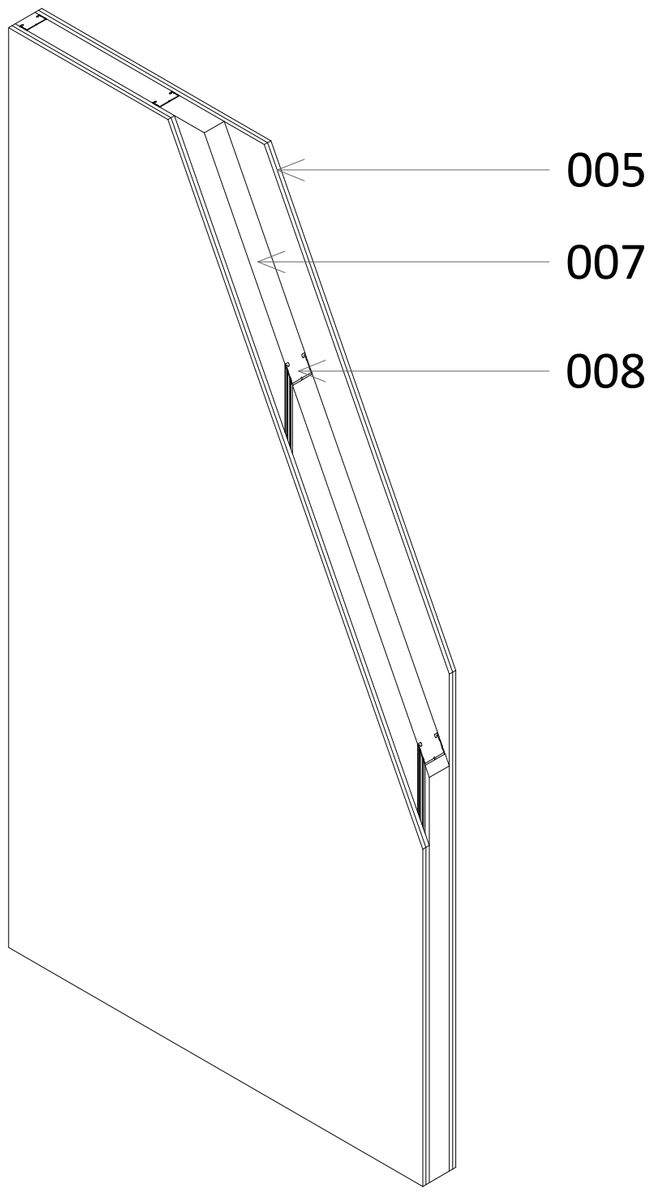

008 თაბაშირ-მუყაოს პროფილი 75მმX50მმ
019 სამმაგი თაბაშირ-მუყაოს ფილა 37.5მმ
020 საიზოლაციო ფენა- ქვაბამბა 50მმ
021 თაბაშირ-მუყაოს პროფილი 50მმX50მმ

WT-19

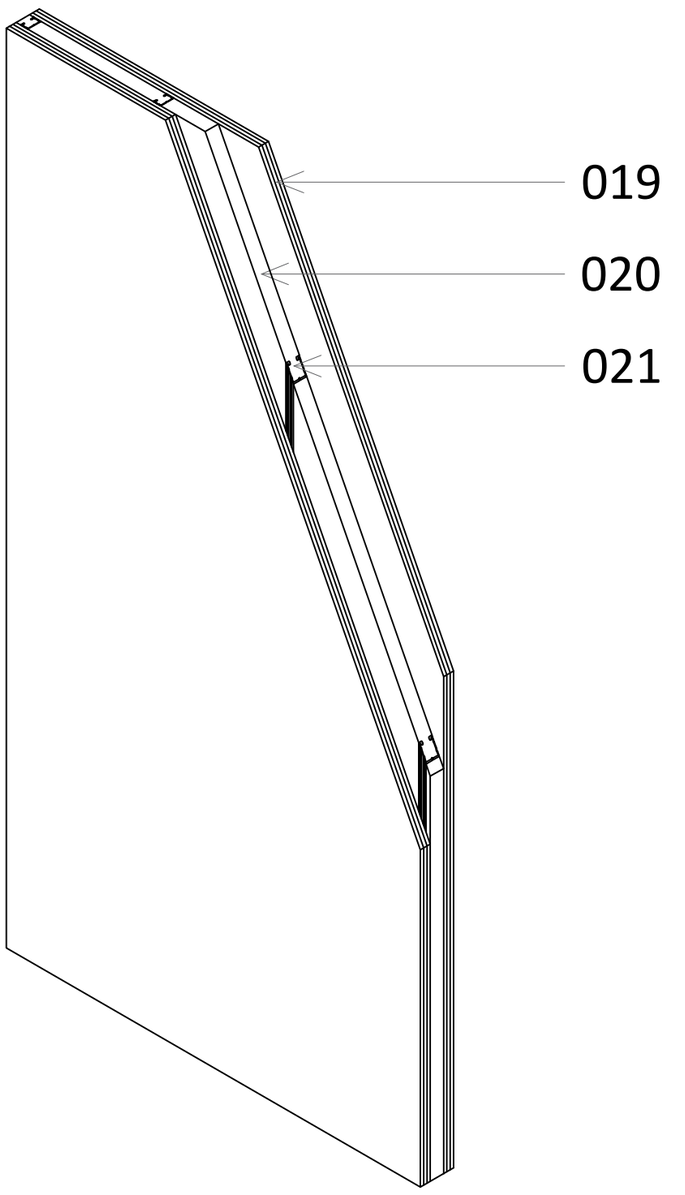

WT-20

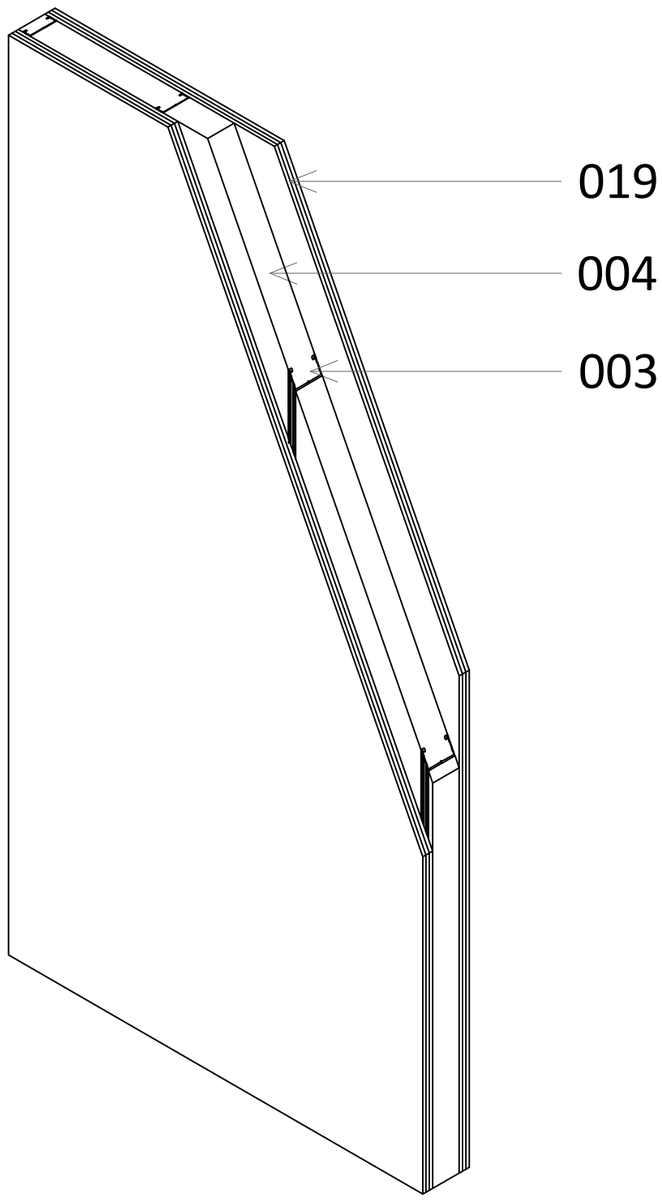

A2

A904

სათაური

აქსონომეტრიული დეტალიზაცია

Ns studio
0179 ბაზალეთის ქუჩა 3
ქ. თბილისი, საქართველო.
Tel: 593 27 88 58
info@nsstudio.ge

პროექტი

ქალაქ თბილისში, ერწოს ქუჩა 15-ში მდებარე ტერიტორიაზე მშენებლობის პროექტი

ინფორმაცია დამკვეთის შესახებ

შპს "ეი იქს AX"

სქემატური გეგმა

#15.2021

Cad Dwg File: **Ertso street**

ლუკა ჩაგანავა

ნინო ჭანტურია

გიორგი ვარდოსანიძე

ნიკალა ღლონტი

დავით ბალავაძე

მარიამ ლორთქიფანიძე

Ns studio

A905 | კედლების და ტიხრების აქსონომეტრიული დეტალიზაცია

1:20

WT-21

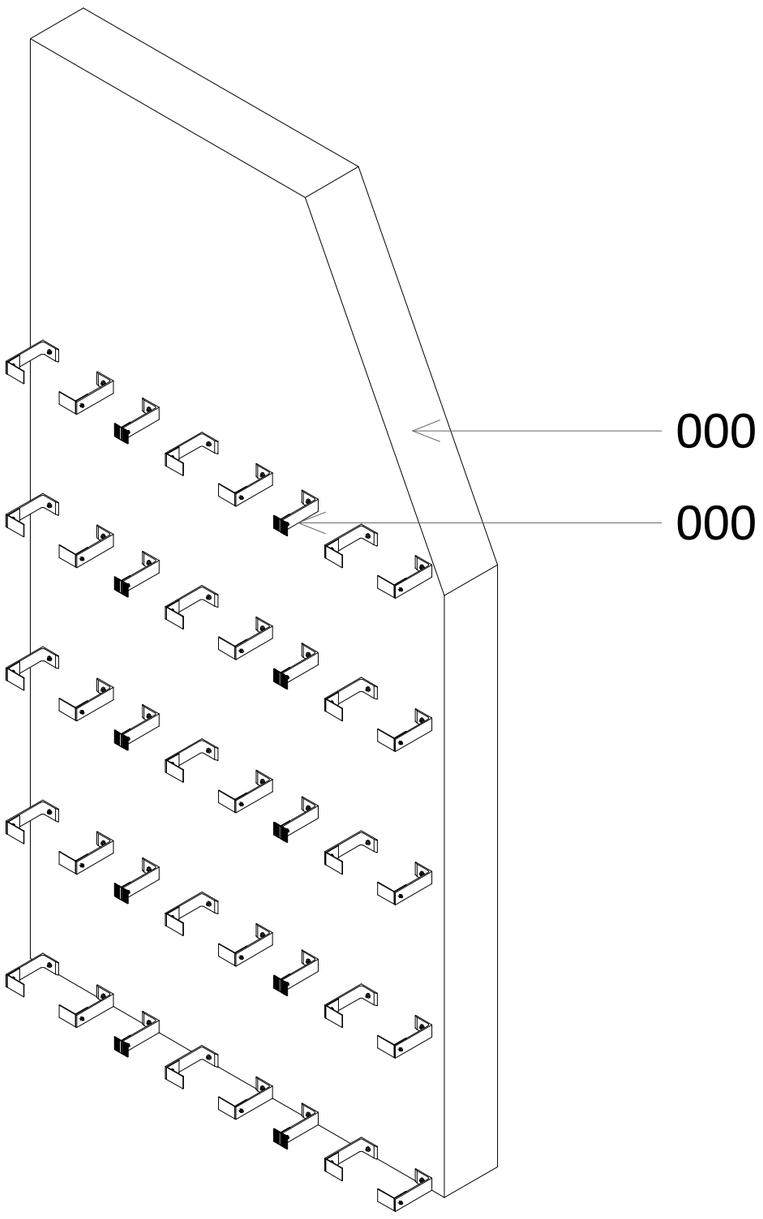

WT-22

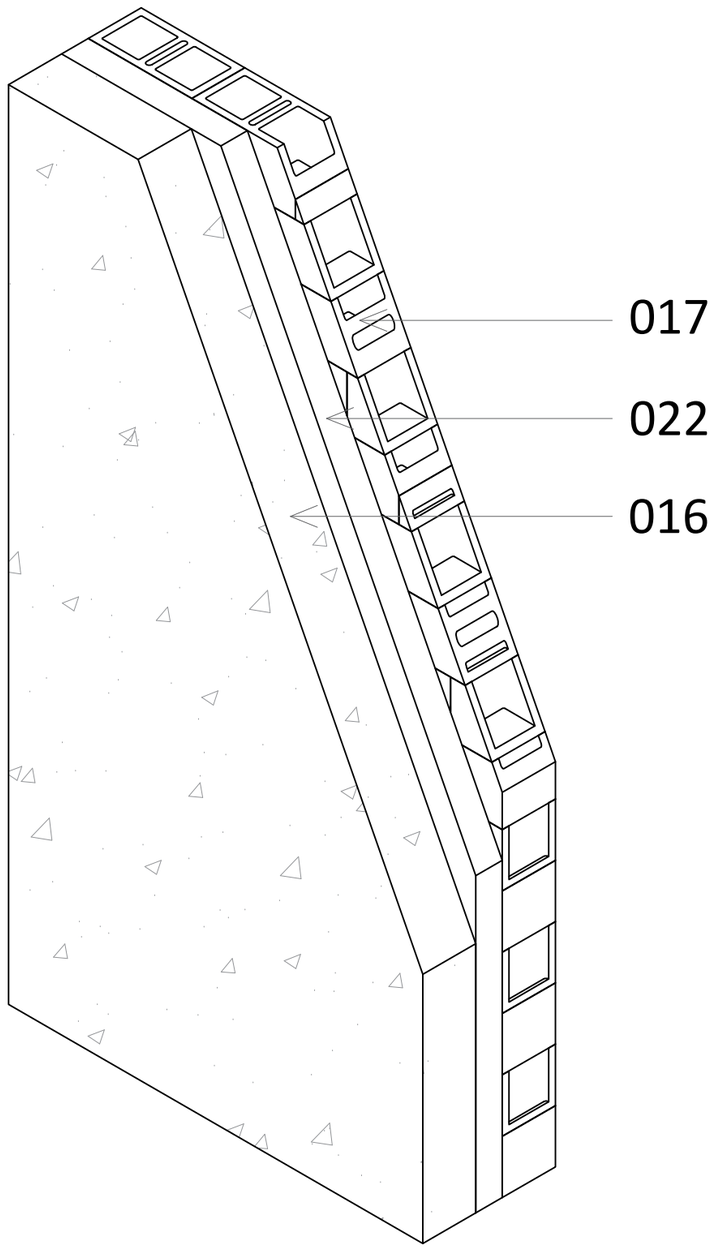

016 რკინა-ბეტონის კედელი 200მმ
017 სამშენებლო ბლოკი 200მმX200მმX400მმ
019 სამმაგი თაბაშირ-მუყაოს ფილა 37.5მმ

022 პოლიურეთანის ქაფი 100მმ ?
000 ----------
000 ----------

A2

A905

სათაური

აქსონომეტრიული დეტალიზაცია

Ns studio
0179 ბაზალეთის ქუჩა 3
ქ. თბილისი, საქართველო.
Tel: 593 27 88 58
info@nsstudio.ge

პროექტი

ქალაქ თბილისში, ერწოს ქუჩა 15-ში მდებარე ტერიტორიაზე მშენებლობის პროექტი

ინფორმაცია დამკვეთის შესახებ

შპს "ეი იქს AX"

#15.2021

Cad Dwg File: **Ertso street**

ლუკა ჩაგანავა
ნინო ჭანტურია
გიორგი ვარდოსანიძე
ნიკალა ღლონტი
დავით ბალავაძე
მარიამ ლორთქიფანიძე

Ns studio