A700 მიწის ნაკვეთის გეგმა

1:200 მიწის ნაკვეთის გრუნტის ცვლილება

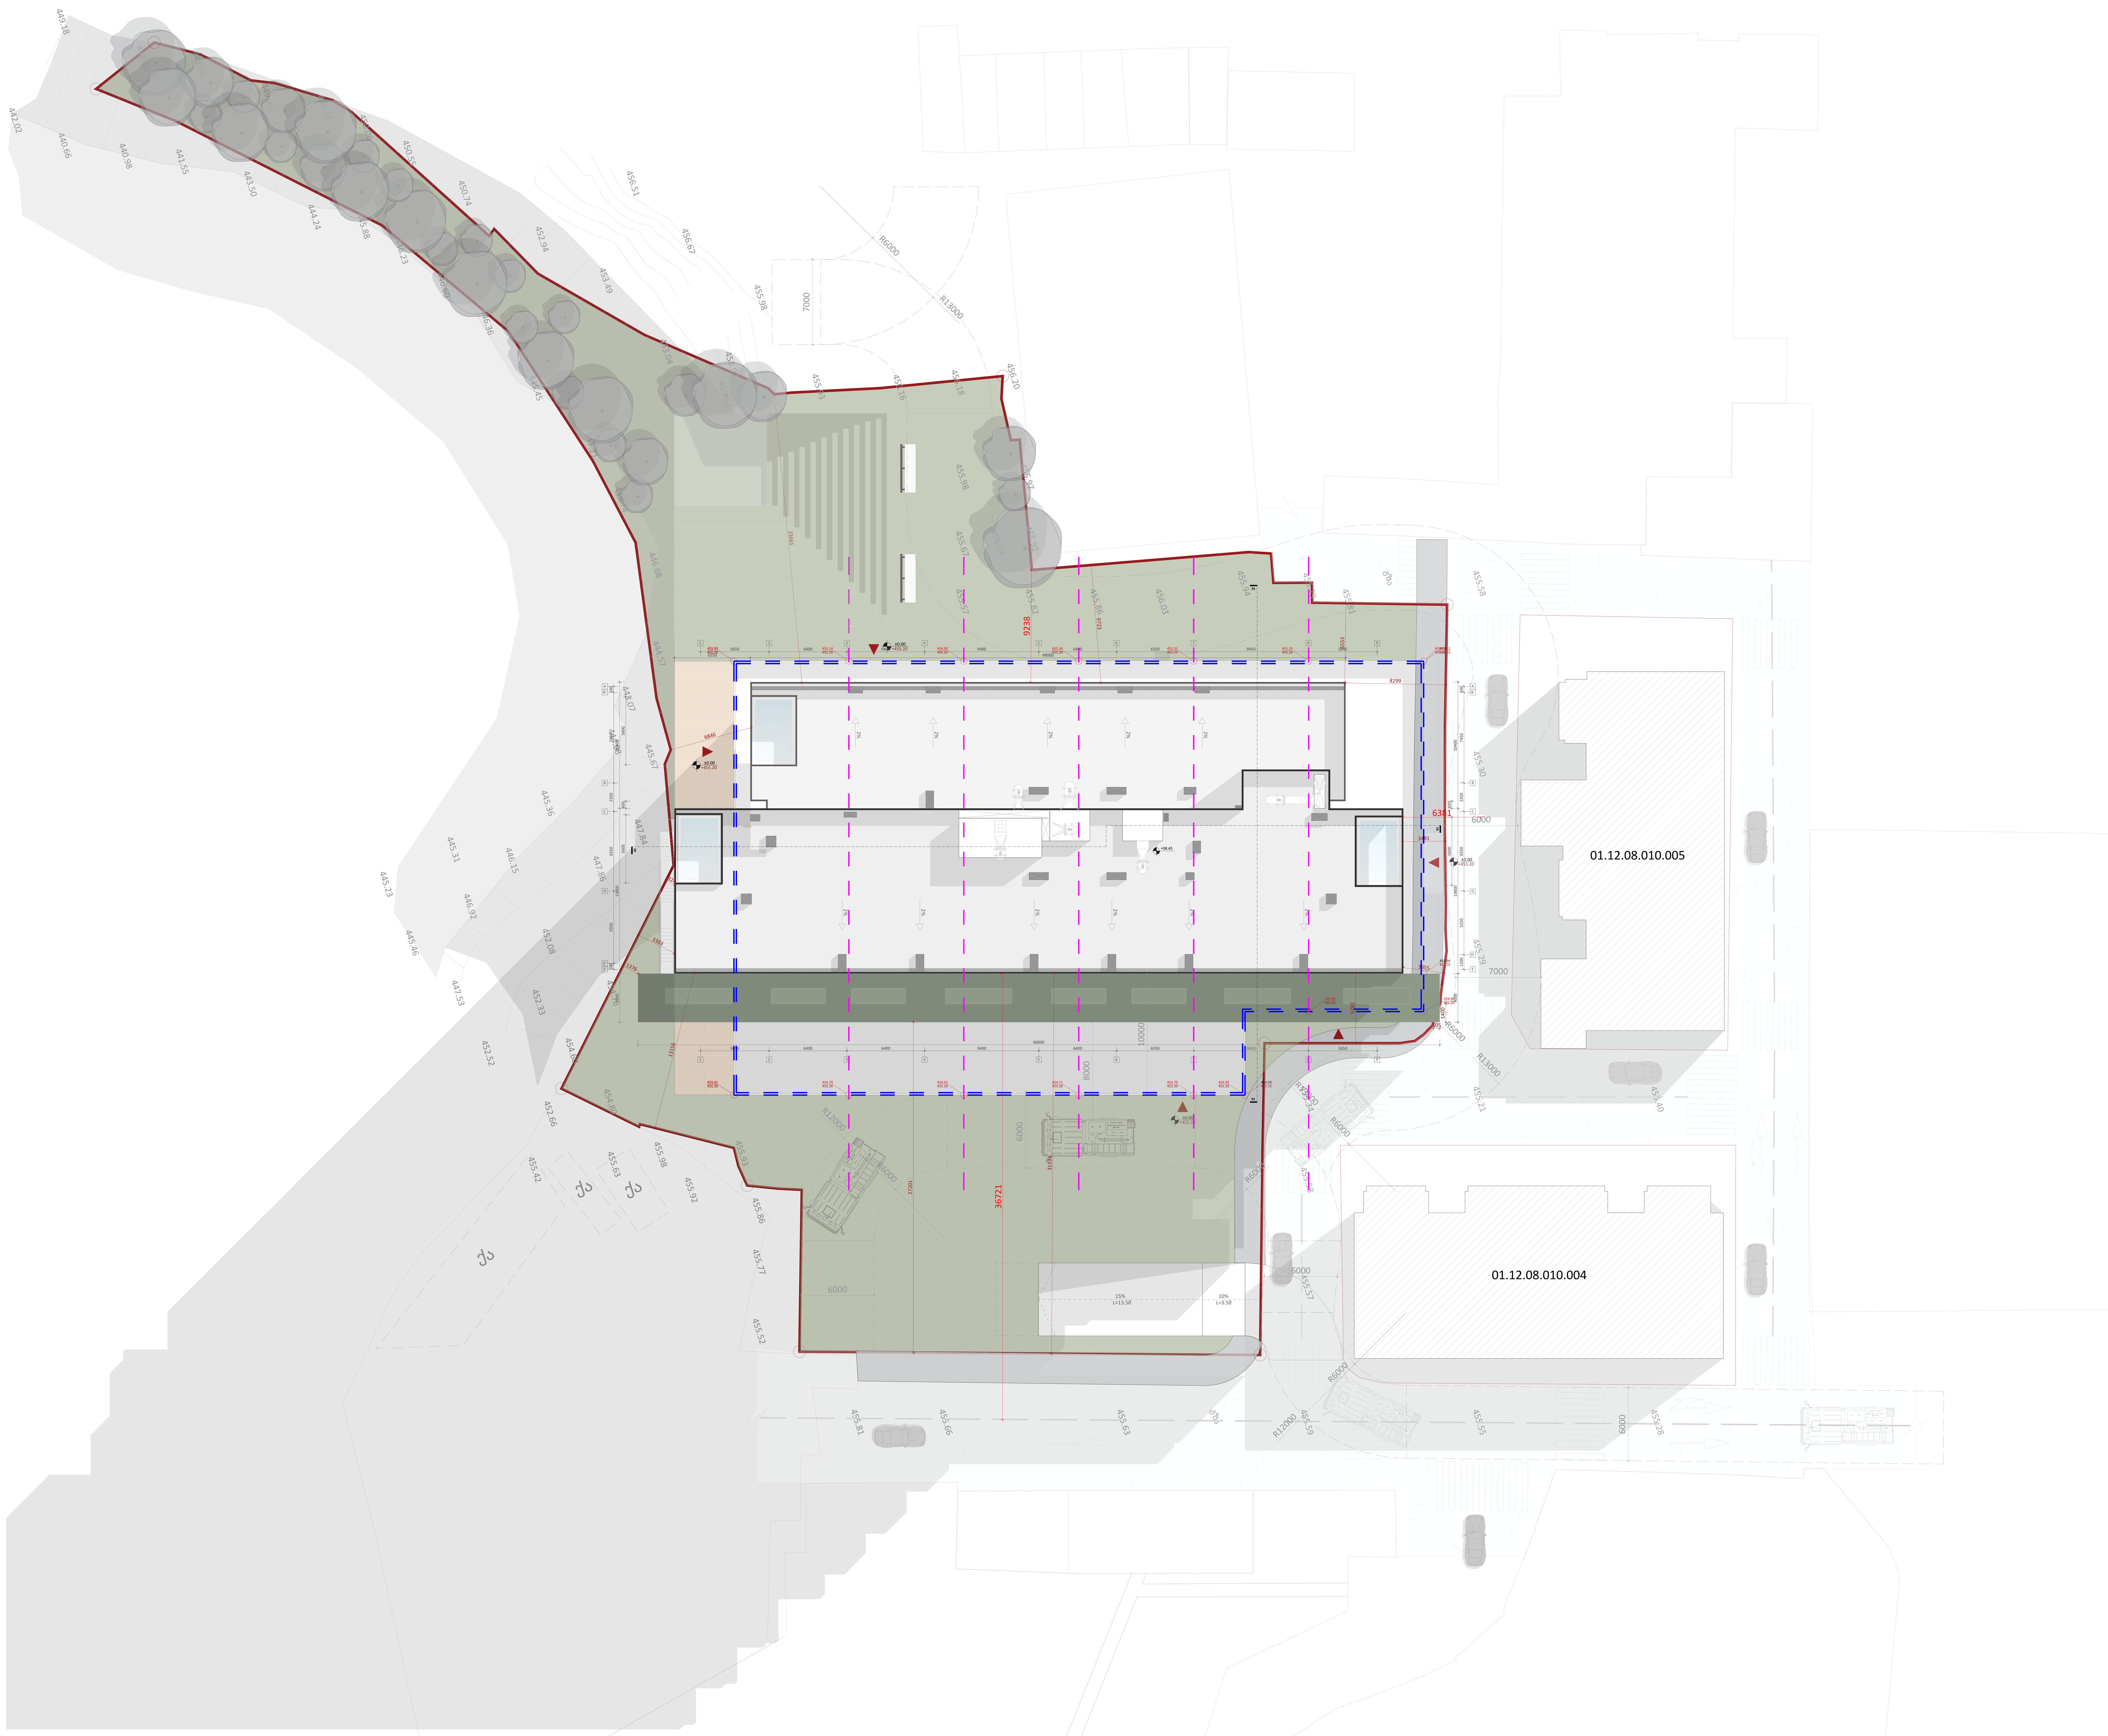

A0

A700

სათაური

მიწის ნაკვეთის გრუნტის ცვლილება

Ns studio
0179 ბაზალეთის ქუჩა 3
ქ. თბილისი, საქართველო.
Tel: 593 27 88 58
info@nsstudio.ge

პროექტი

ქალაქ თბილისში, ერწოს ქუჩა 15-ში მდებარე ტერიტორიაზე მშენებლობის პროექტი

ინფორმაცია დამკვეთის შესახებ

შპს "ეი იქს AX"

სქემატური გეგმა

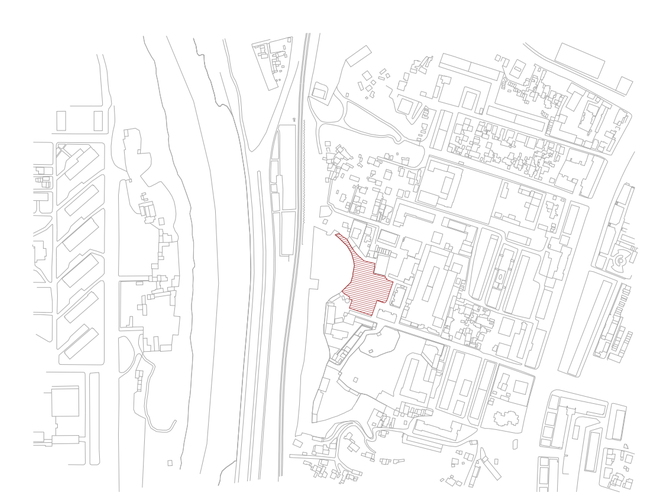

#29.04.2022

Cad Dwg File: **Kutaisi Residential**

ლუკა ჩაგანავა

ნინო ჭანტურია

გიორგი ვარდოსანიძე

დავით ბალავაძე

ნიკალა ღლონტი

მარიამ ლორთქიფანიძე

ანკა მორგოშია

Ns studio

A701 | ფასადი 1'- 9 ღერძებ შორის

1:100 | მიწის ნაკვეთის გრუნტის ცვლილება



A0

A701

სათაური

მიწის ნაკვეთის გრუნტის ცვლილება

Ns studio
0179 ბაზალეთის ქუჩა 3
ქ. თბილისი, საქართველო.
Tel: 593 27 88 58
info@nsstudio.ge

პროექტი

ქალაქ თბილისში, ერწოს ქუჩა 15-ში მდებარე ტერიტორიაზე მშენებლობის პროექტი

ინფორმაცია დამკვეთის შესახებ

შპს "ეი ჯეს AX"

სქემატური გეგმა

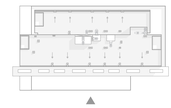

#29.04.2022

Cad Dwg File: **Kutaisi Residential**

ლუკა ჩაგანავა
ნინო ჭანტურია
გიორგი ვარლოსანიძე
დავით ბალიაური
ნიკალა ღლონტი
მარიამ ლორთქიფანიძე
ანკა მორგოშია

Ns studio

A702 | ფასადი A'- J ღერძებ შორის

1:100 | მიწის ნაკვეთის გრუნტის ცვლილება

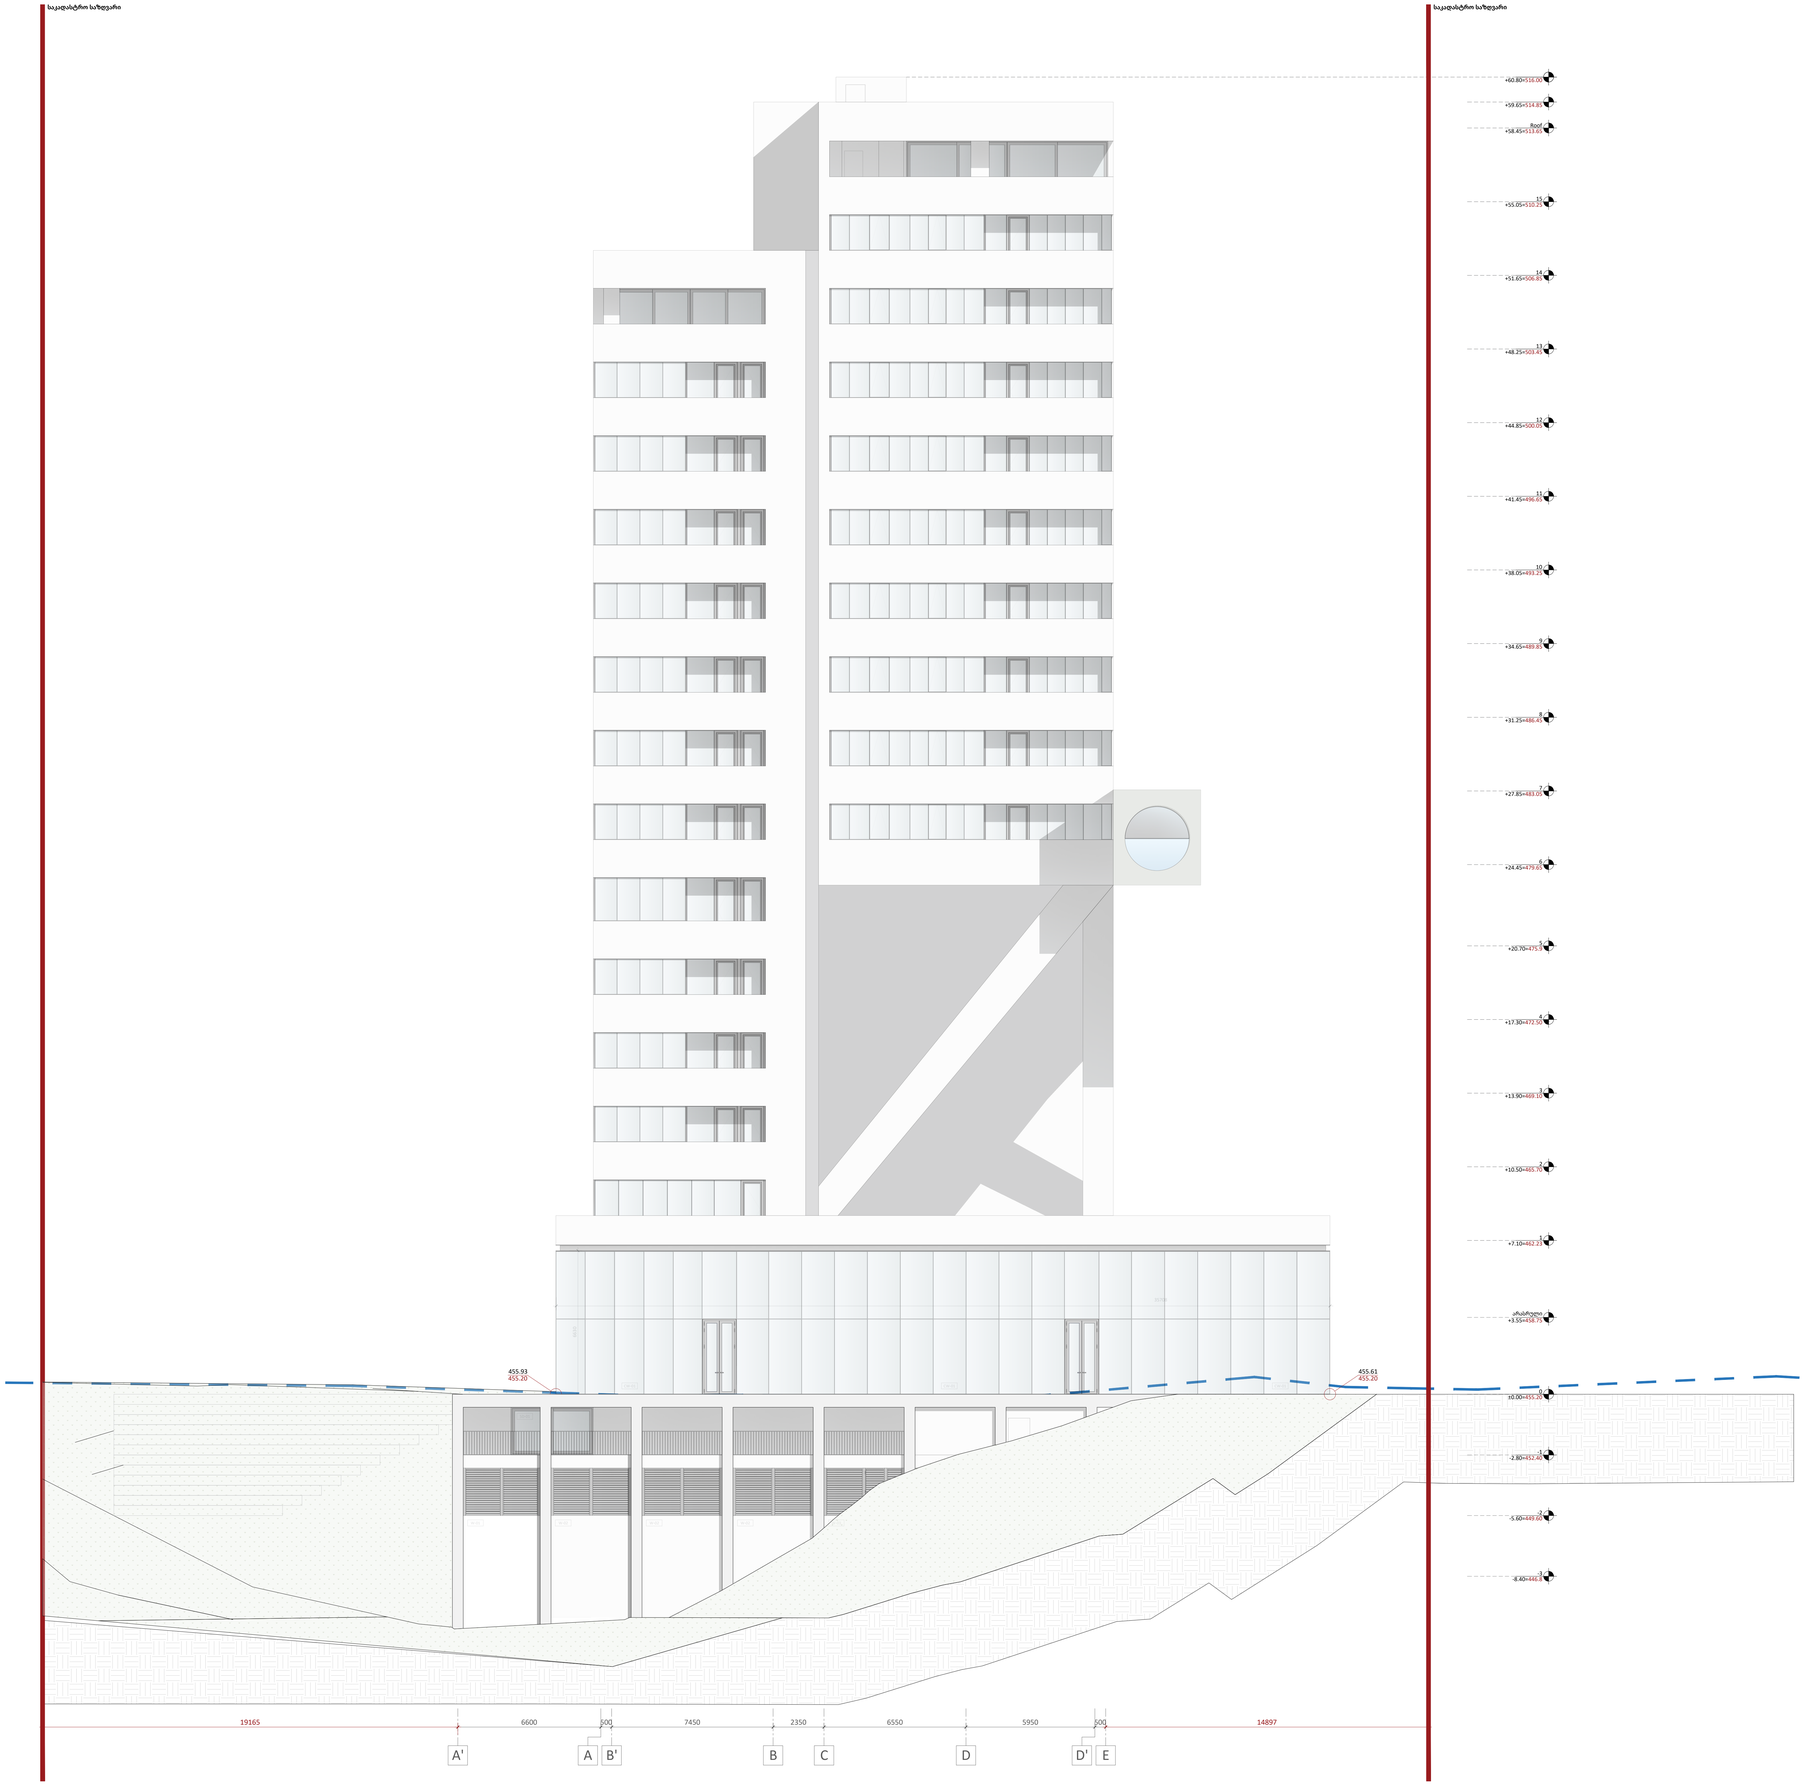

A0

A702

სათაური

მიწის ნაკვეთის გრუნტის ცვლილება

Ns studio
0179 ბაზალეთის ქუჩა 3
ქ. თბილისი, საქართველო.
Tel: 593 27 88 58
info@nsstudio.ge

პროექტი

ქალაქ თბილისში, ვერის ქუჩა 15-ში მდებარე ტერიტორიაზე მშენებლობის პროექტი

ინფორმაცია დამკვეთის შესახებ

შპს "ეი ჯეს AX"

სქემატური გეგმა

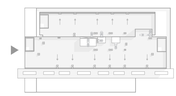

#29.04.2022

Cad Dwg File: **Kutaisi Residential**

ლუკა ჩაგანავა	
ნინო ჭანტურია	
გიორგი ვარლოსანიძე	
დავით ბალთავაძე	
ნიკალა ღლონტი	
მარიამ ლორთქიფანიძე	
ანკა მორგოშია	

Ns studio

A703 | ფასადი 9 - 1 ღერძებ შორის

1:100 | მიწის ნაკვეთის გრუნტის ცვლილება

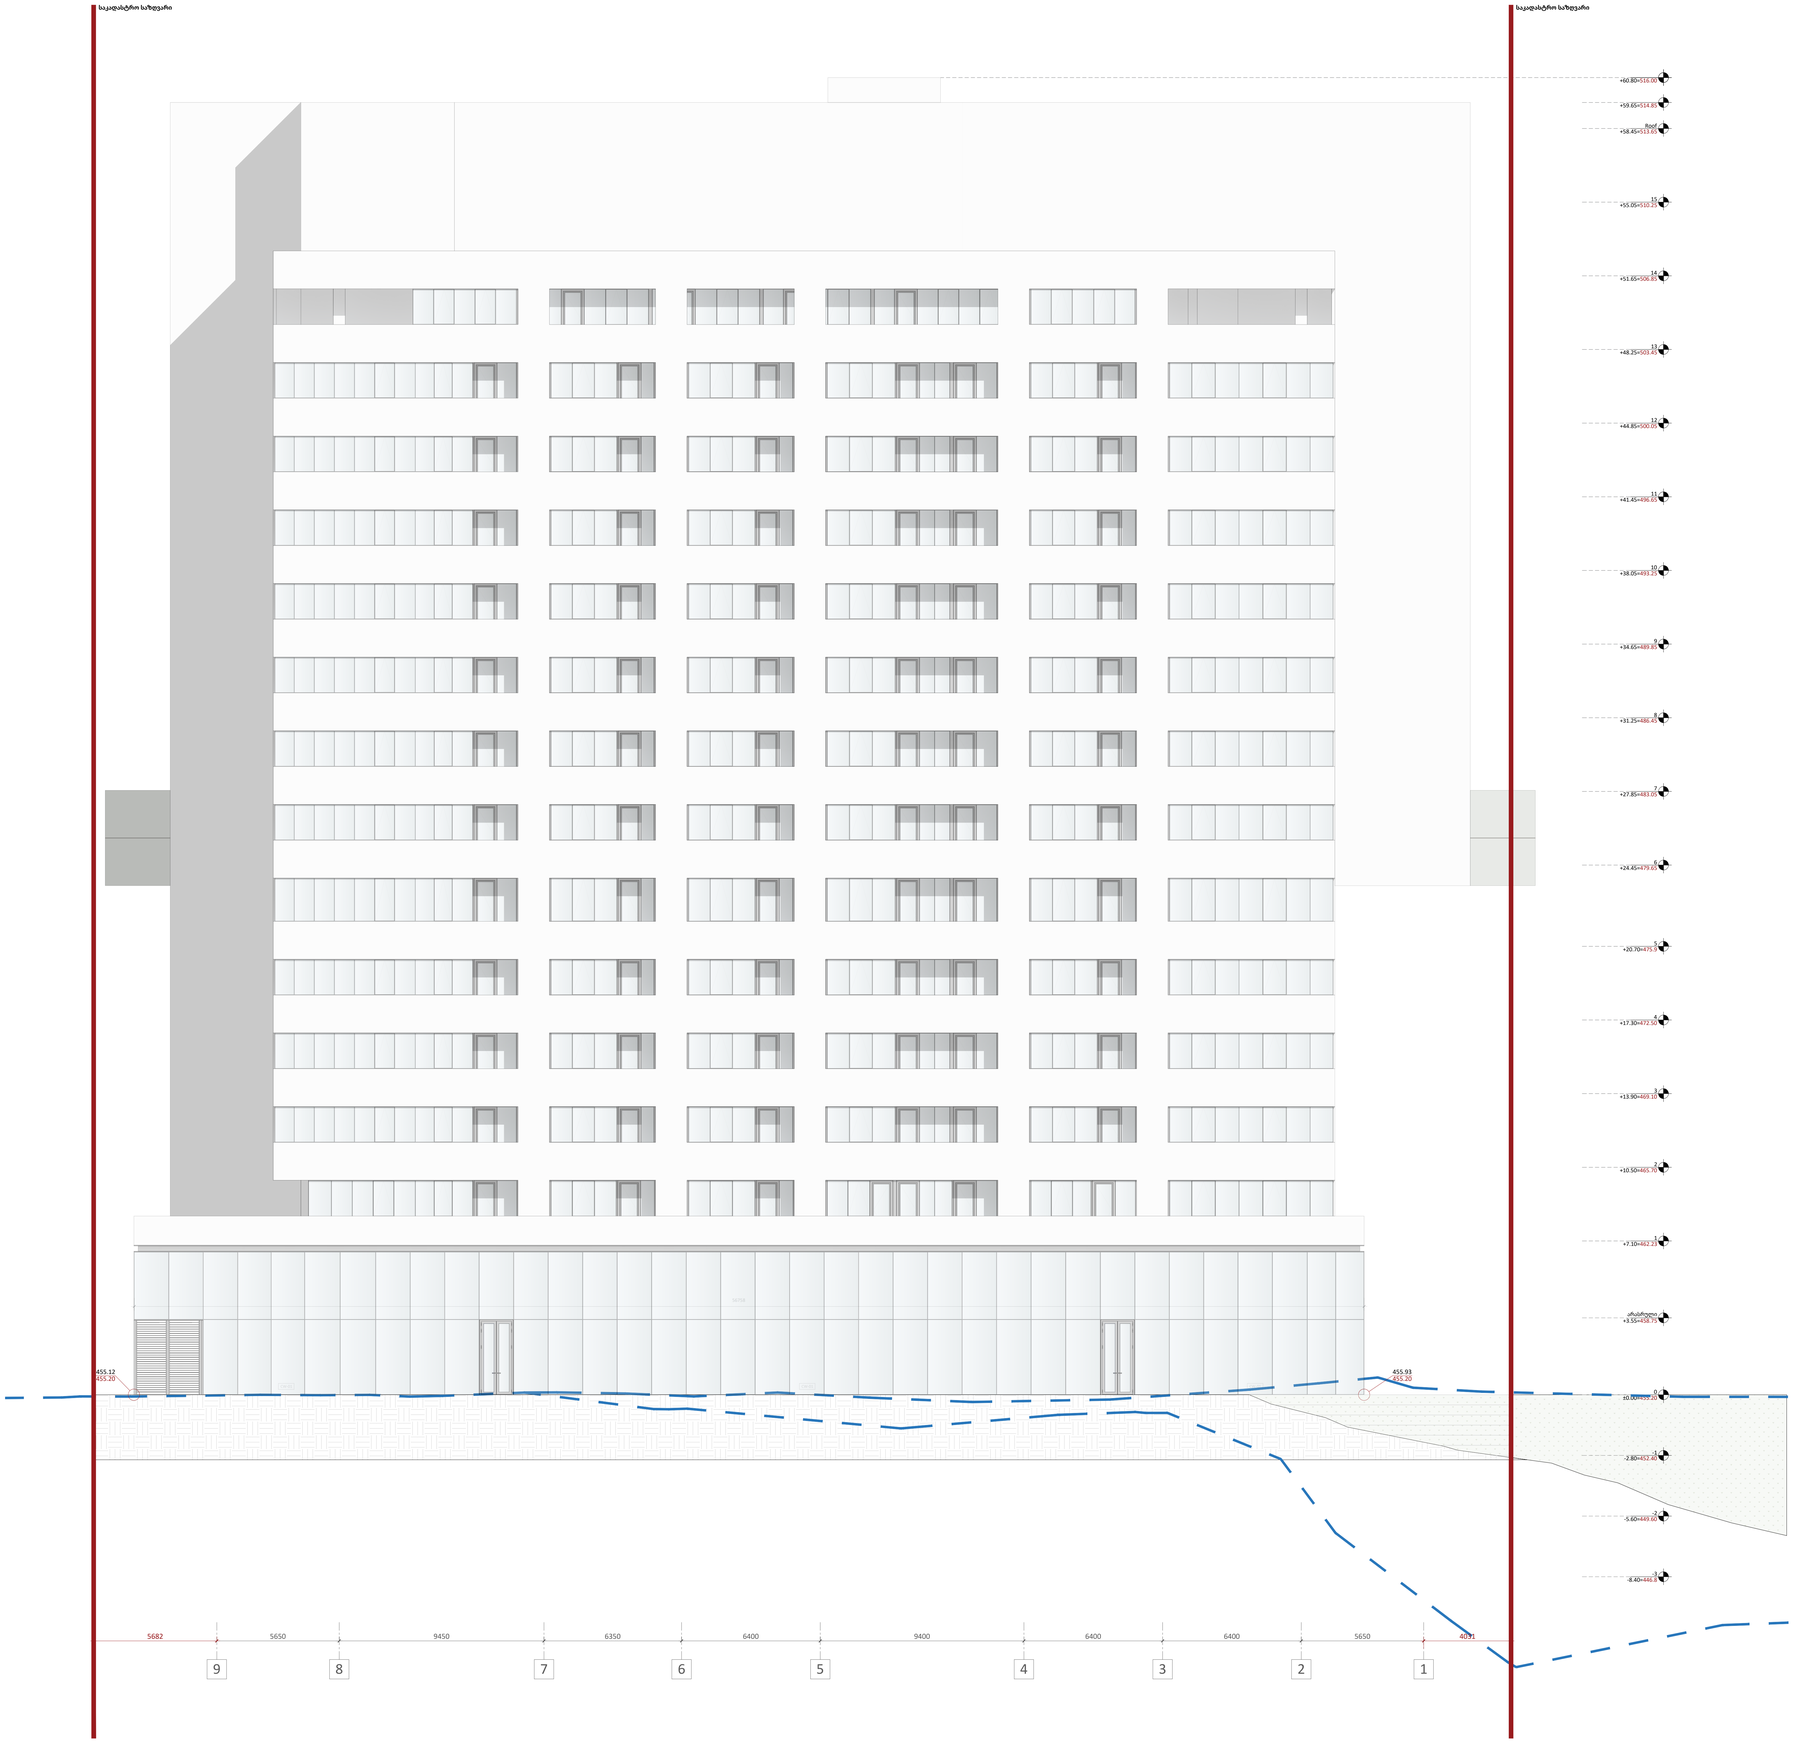

A0

A703

სათაური

მიწის ნაკვეთის გრუნტის ცვლილება

Ns studio
0179 ბაზალეთის ქუჩა 3
ქ. თბილისი, საქართველო.
Tel: 593 27 88 58
info@nsstudio.ge

პროექტი

ქალაქ თბილისში, ვერის ქუჩა 15-ში
მდებარე ტერიტორიაზე
მშენებლობის პროექტი

ინფორმაცია დამკვეთის შესახებ

შპს "ეი ოქს AX"

არქიტექტორი გეგმა



#29.04.2022

Cad Dwg File: **Kutaisi Residential**

ლუკა ჩაგანავა

ნინო ჭანტურია

გიორგი ვარლოსანიძე

დავით ბალიაური

ნიკალა ღლონტი

მარიამ ლორთქიფანიძე

ანკა მორგოშია

Ns studio

A704 | ფასადი J - A' ღერძებ შორის

N/S | მიწის ნაკვეთის გრუნტის ცვლილება

საკადასტრო საზღვარი

საკადასტრო საზღვარი

+60.80=468.80

+59.65=514.80

ბოძი

+58.45=513.50

15

+55.05=510.30

14

+51.85=506.35

13

+48.25=503.45

12

+44.85=500.25

11

+41.45=496.45

10

+38.05=493.25

9

+34.65=489.85

8

+31.25=486.65

7

+27.85=483.05

6

+24.45=479.85

5

+20.70=475.90

4

+17.30=472.50

3

+13.90=469.10

2

+10.50=465.70

1

+7.10=462.30

ტროტუარი

+3.55=458.75

0

±0.00=455.20

-1

-2.80=452.40

-2

-5.60=449.60

-3

-8.40=446.80

454.99
455.20

454.94
455.20

455.12
455.20

6500 | 5500 | 6500 | 5175 | 1600 | 5150 | 500 | 5950 | 6550 | 2350 | 7450 | 500 | 6600

J | I | H | G | F | E' | E | D' | D | C | B | B' | A | A

A0

A704

სათაური

მიწის ნაკვეთის გრუნტის ცვლილება

Ns studio
0179 ბაზალეთის ქუჩა 3
ქ. თბილისი, საქართველო.
Tel: 593 27 88 58
info@nsstudio.ge

პროექტი

ქალაქ თბილისში, ვერის ქუჩა 15-ში
მდებარე ტერიტორიაზე
მშენებლობის პროექტი

ინფორმაცია დამკვეთის შესახებ

შპს "ეი ჯეს AX"

სქემატური გეგმა

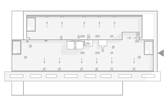

#29.04.2022

Cad Dwg File: **Kutaisi Residential**

ლუკა ჩაგანავა
ნინო ჭანტურია
გიორგი ვარდოსანიძე
დავით ბალიაური
ნიკალა ღლონტი
მარიამ ღლონტიანიძე
ანკა მორგოშია

Ns studio