





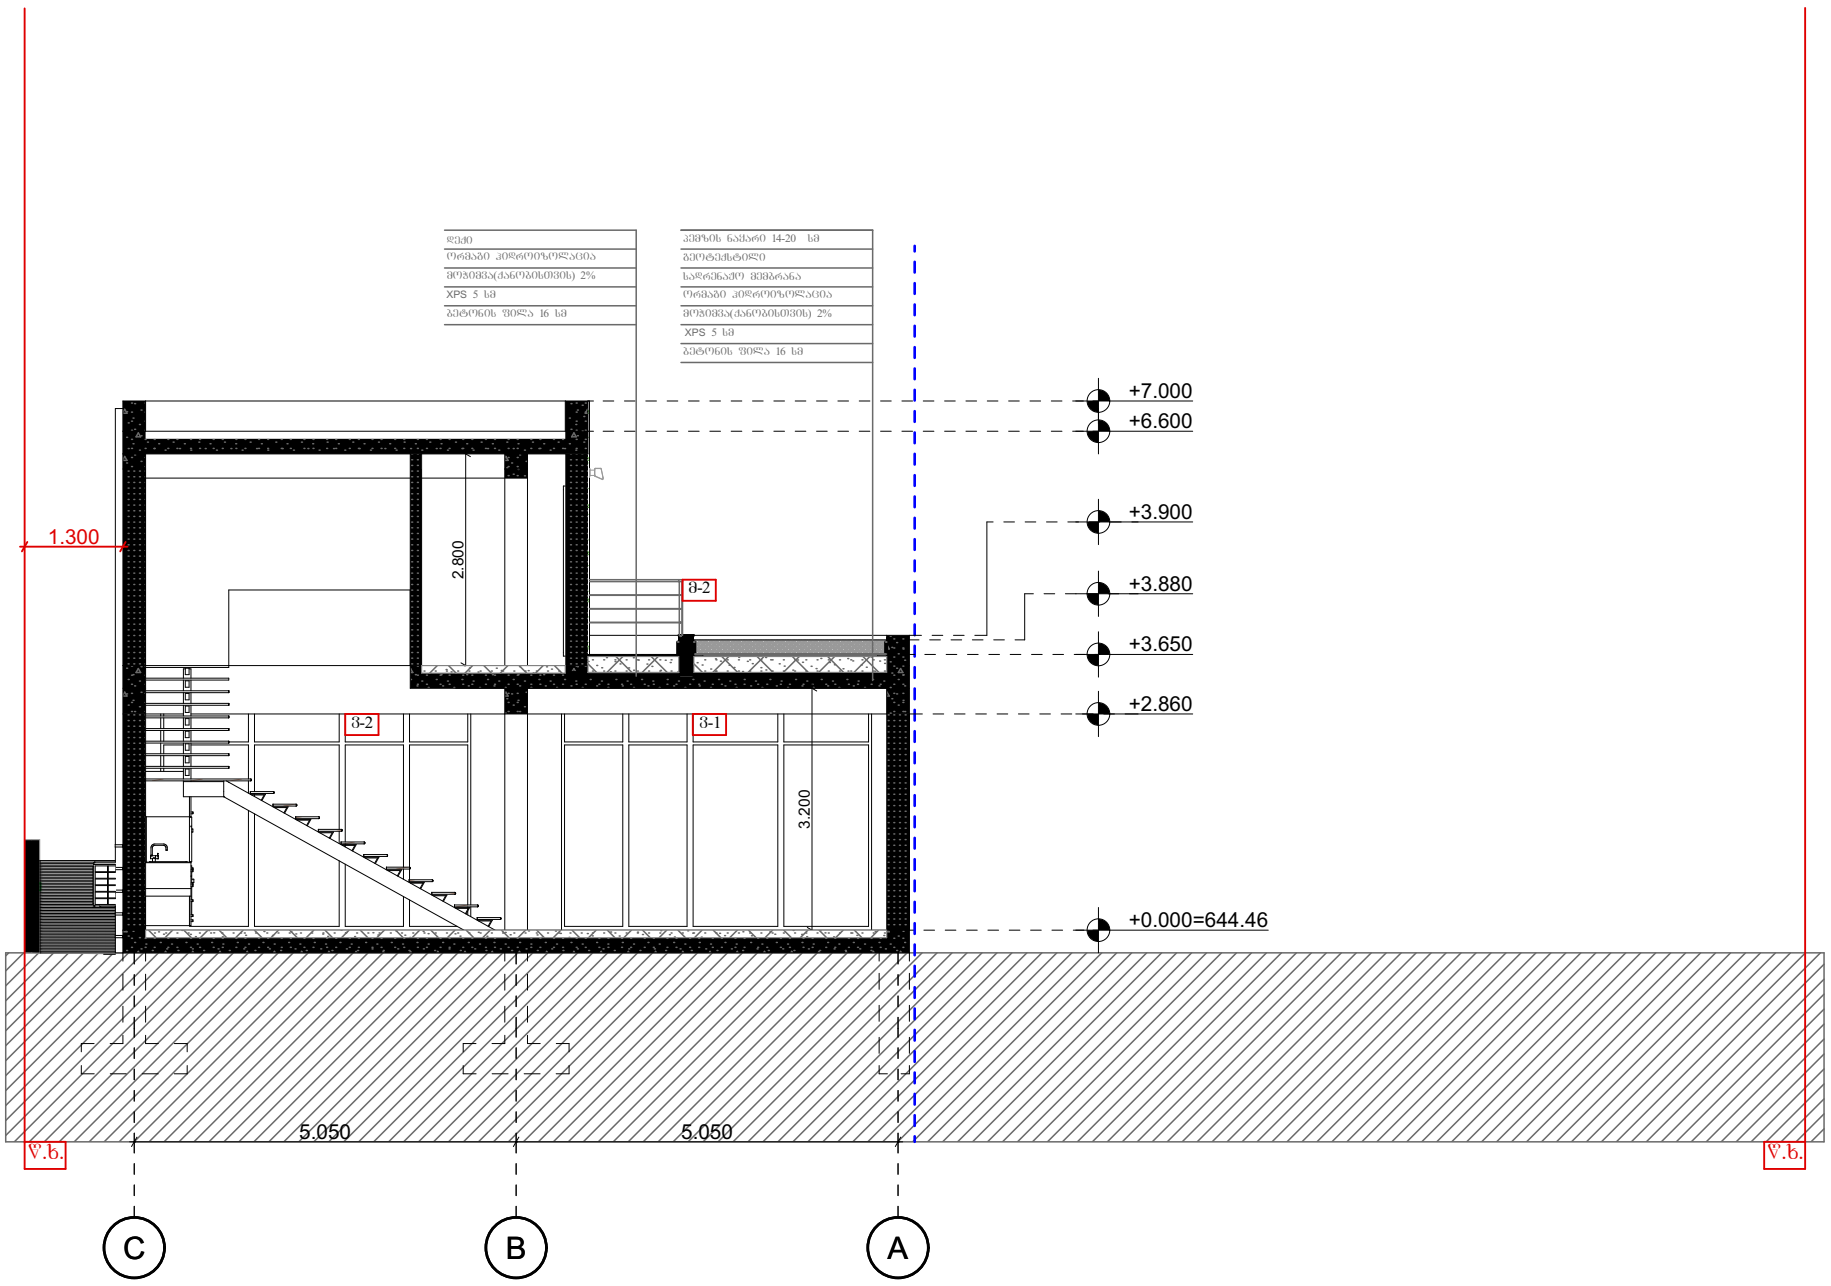

ლისის განვითარების ფონდი შ.პ.ს ლისის განვითარების ფონდი 402167114	ქ. თბილისი მის: სანდრო ეულის 7/საბურთალოს საცხოვრებელი რაიონი კვ. 5, სანდრო ეულის 5, საოფისე სივრცე 1, სართული 2 Mail: lisifund@gmail.com მობ: 551732385	ვახტანგ ახალკაციშვილი დაკვეთი			დირექტორი	კაკალია
		ინდივიდუალური საცხოვრებელი სახლი პროექტის დასახელება			არქიტექტორი	ალანია
		ჭრილი 3-3 ნახაზის დასახელება				
		1:100 მაშტაბი	- თარიღი			
		- ფურცლების რაოდენობა	პროექტი სტადია			